

Biblioteka Politechniki Krakowskiej



10000302743



Historische Karte von Zeeland nach Utrecht Dresselhuus. (Besondere Bearbeitung des Verfassers.)

Das heutige Zeeland nach Kuijper. (Besondere Bearbeitung des Verfassers.)



1:330 000.

1:330 000.

Friedr. Müller: Das Wasserwesen der Niederländischen Provinz Zeeland.

Wilhelm Ernst u. Sohn, Berlin.

B. Gisevius gest.

Akc. Nr. 959/59

Abb. 3-9. Sieben Geologische Profile (Vergl. Textabbildung 1).

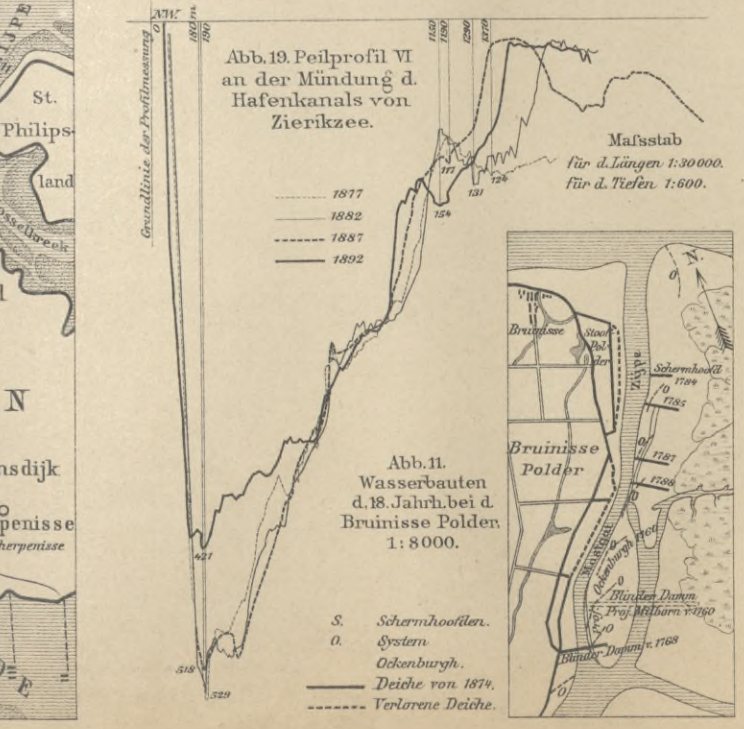
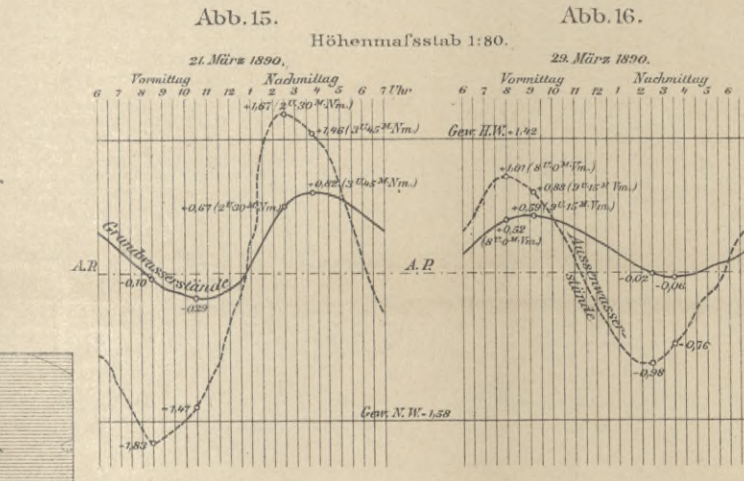
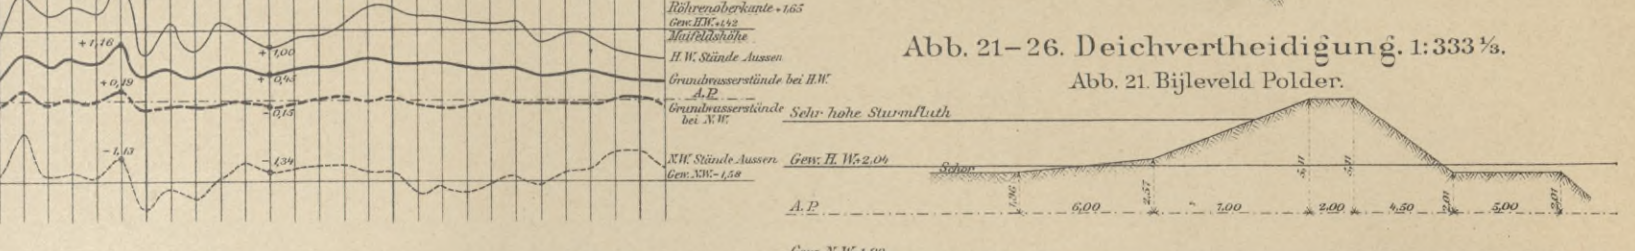
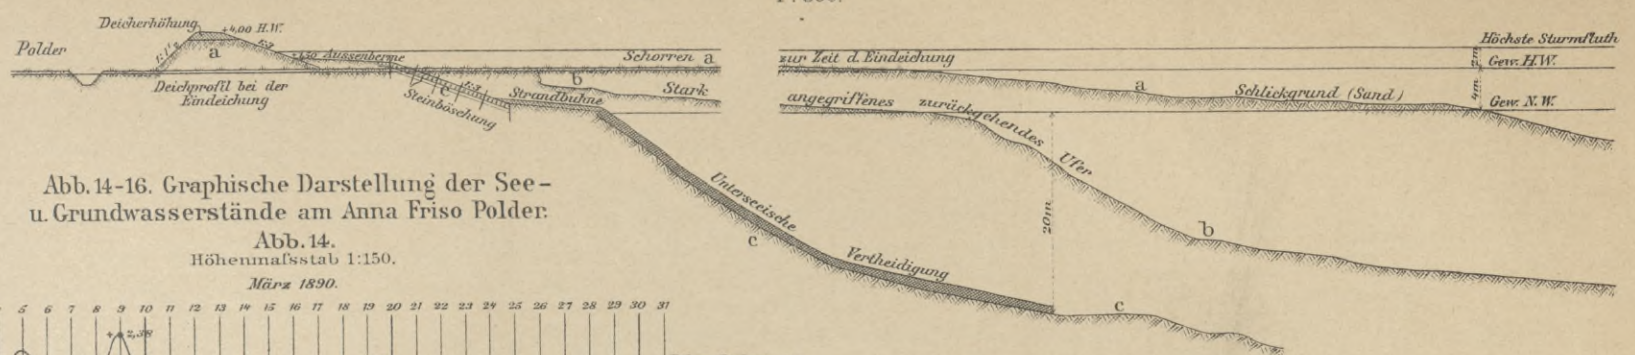
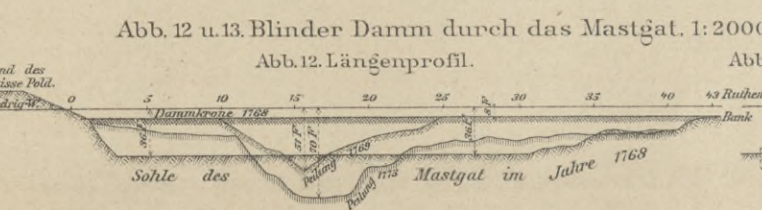
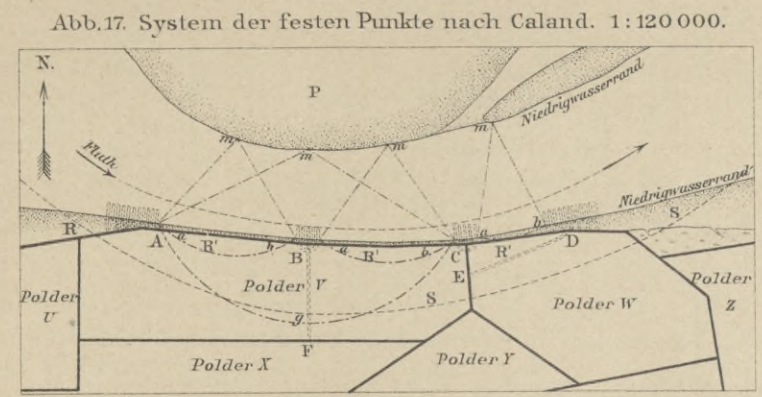
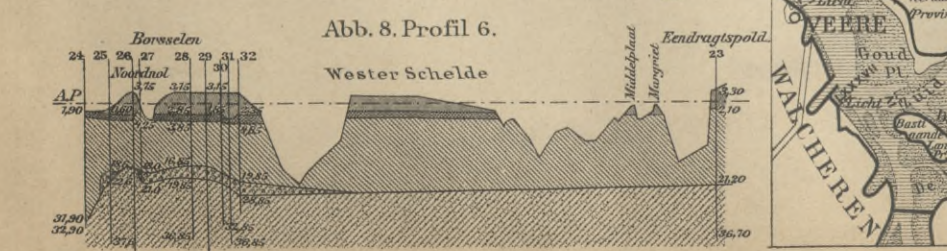
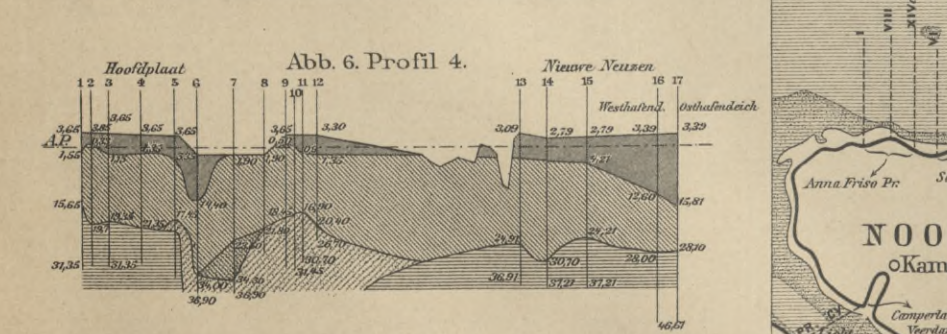
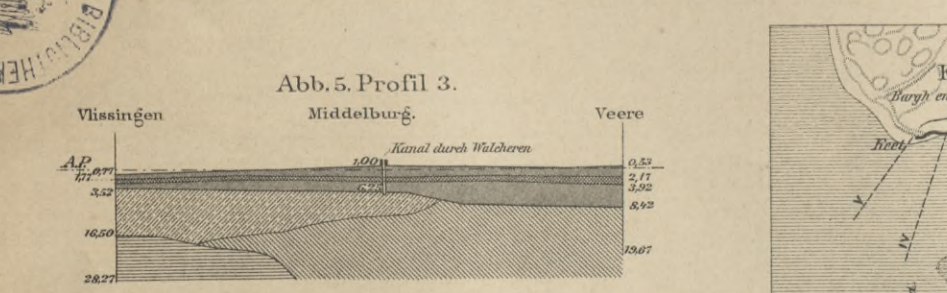
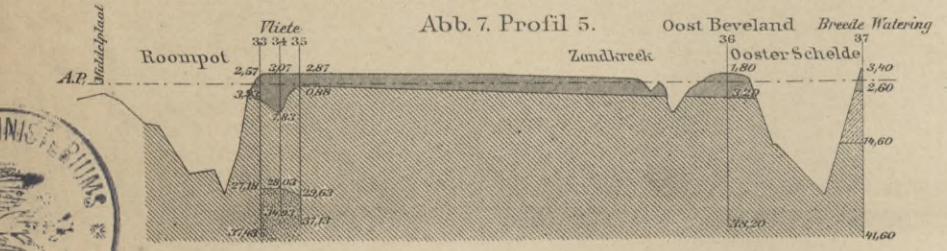
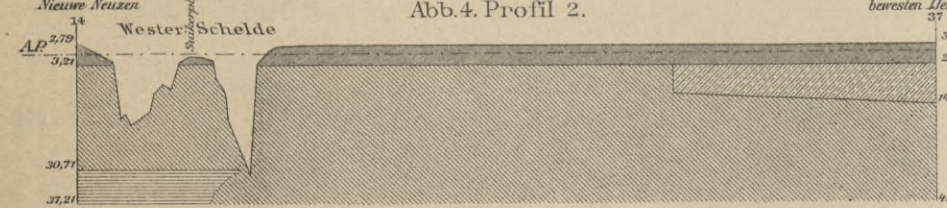
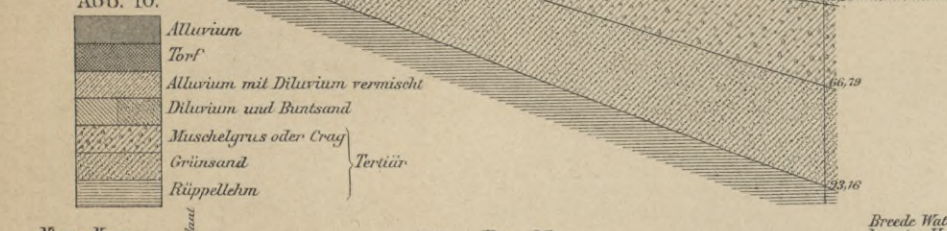
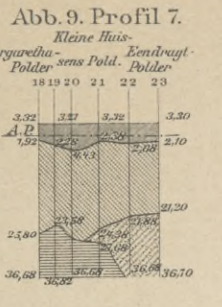
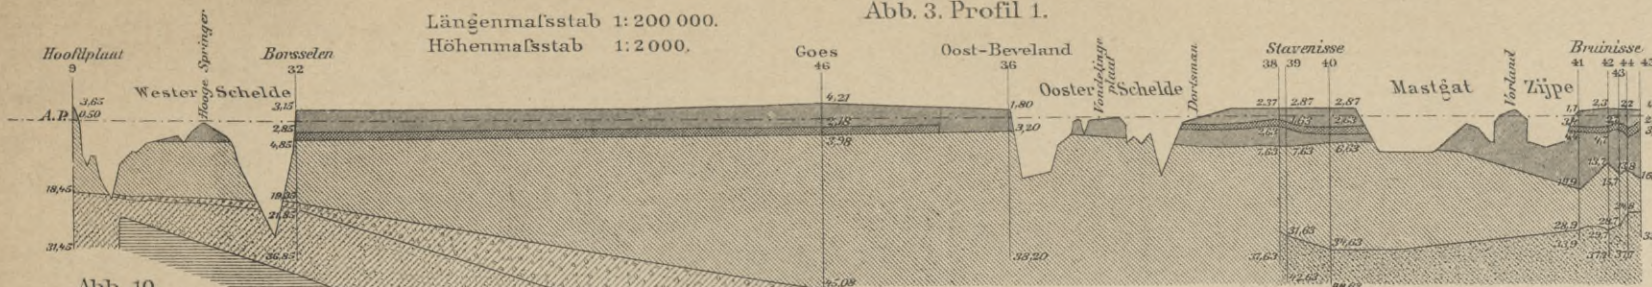


Abb. 31-35. Massregeln bei eingetretenen Deichfällen.

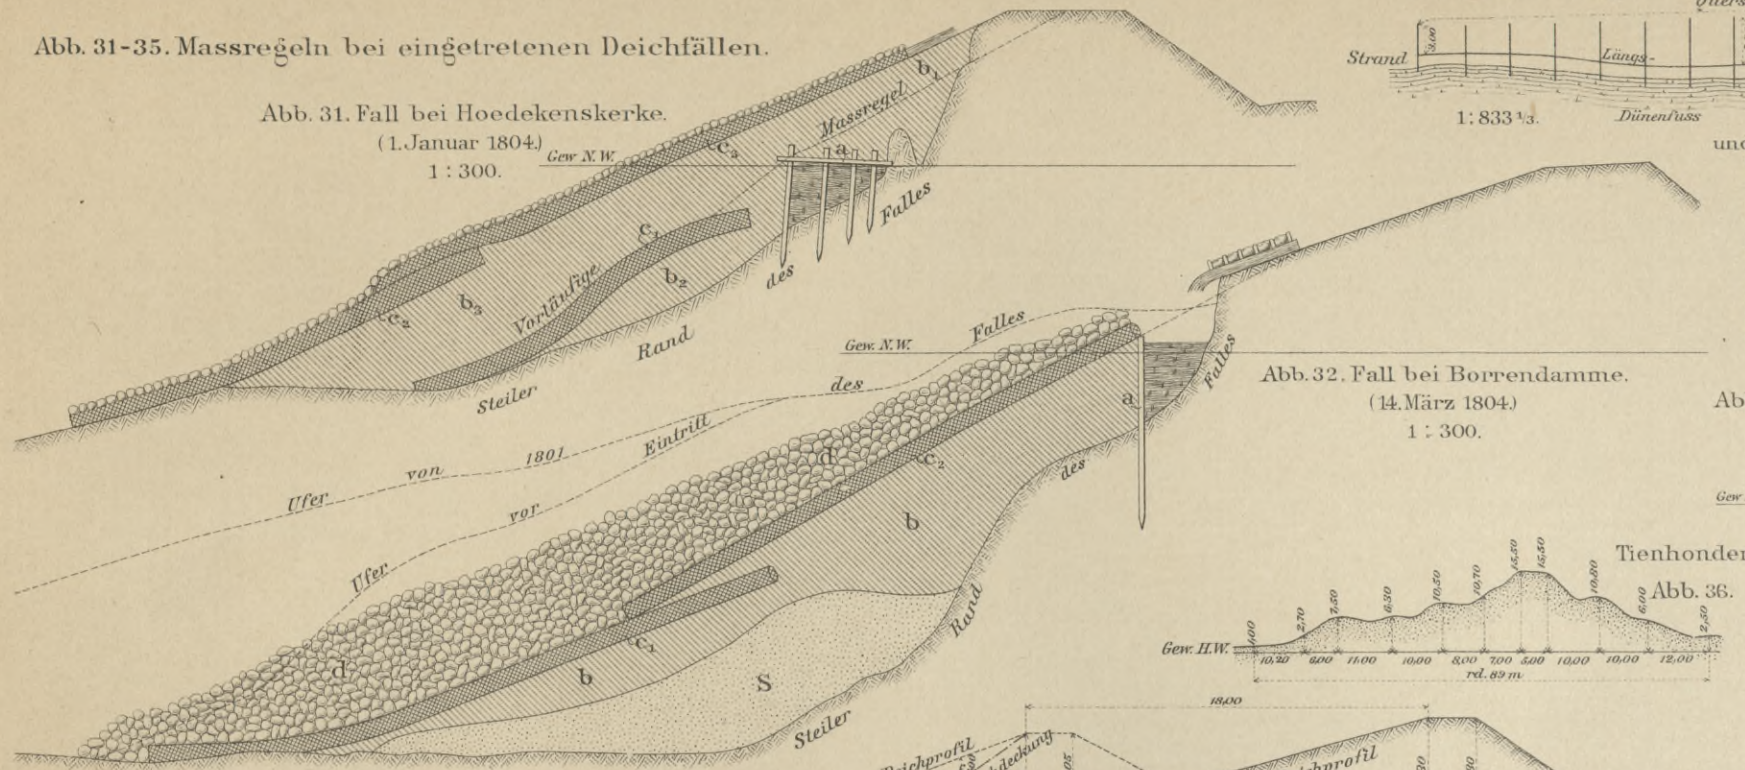


Abb. 45. Anordnung der Schirme am Dünenfuss im Grundriss.



Abb. 44. Stroh- (Riet-) und Helmbepflanzung der Dünen. 1:83 1/3.

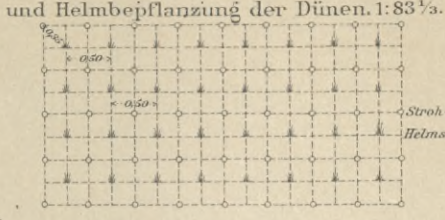


Abb. 27. Borsssele Polder.

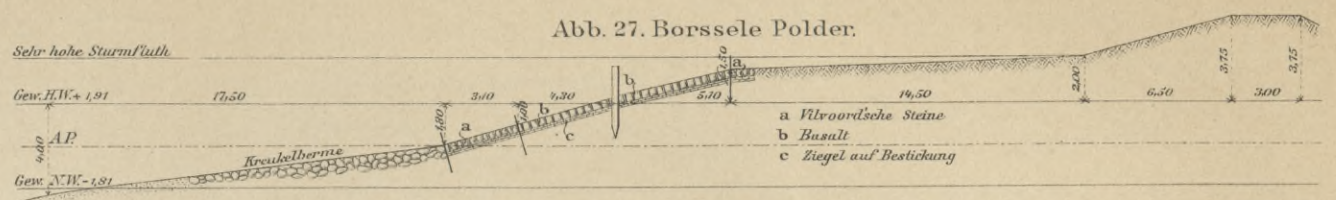


Abb. 28. Oud en Jong Breskens Polder.

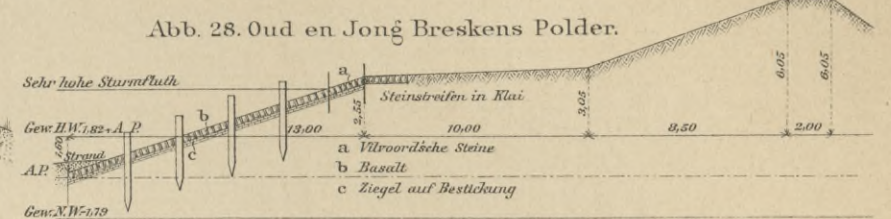


Abb. 27-30. Deichvertheidigung. 1:333 1/3.

Abb. 29. Oud en Jong Breskens Polder.

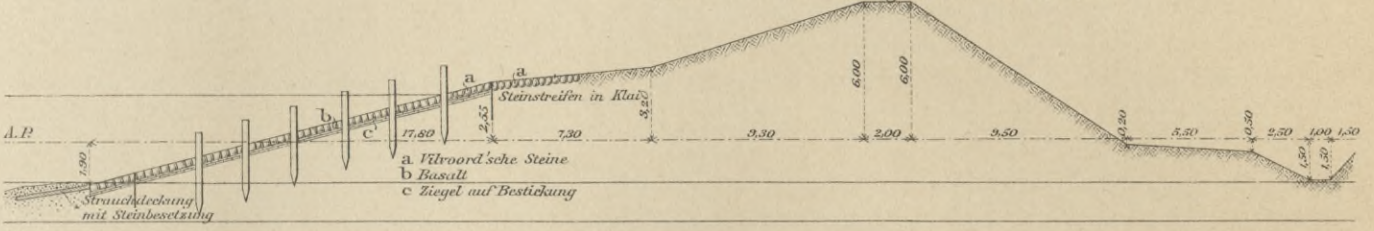


Abb. 30. Westwating Polder Walcheren.

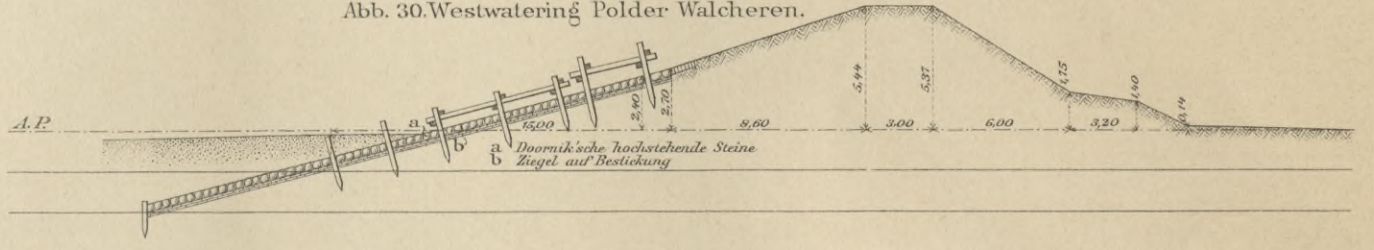


Abb. 33 u. 34. Massregeln nach Caland. 1:500.

Abb. 33.

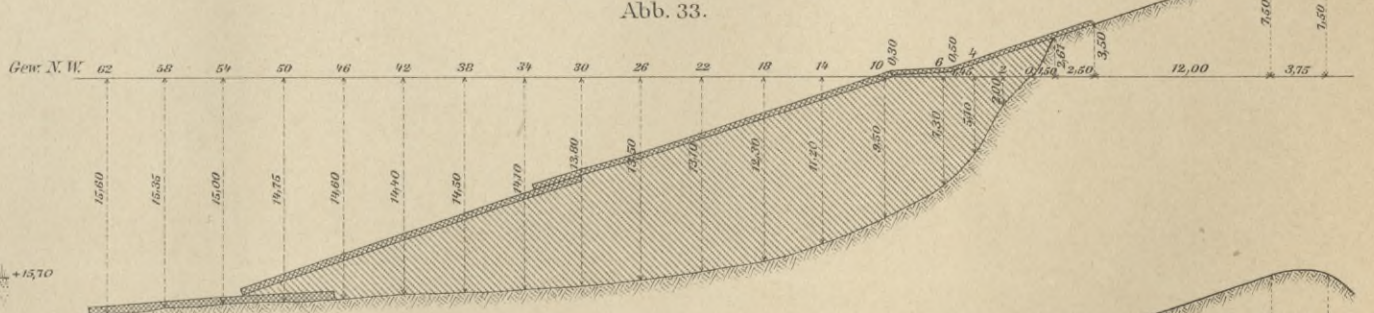


Abb. 34.

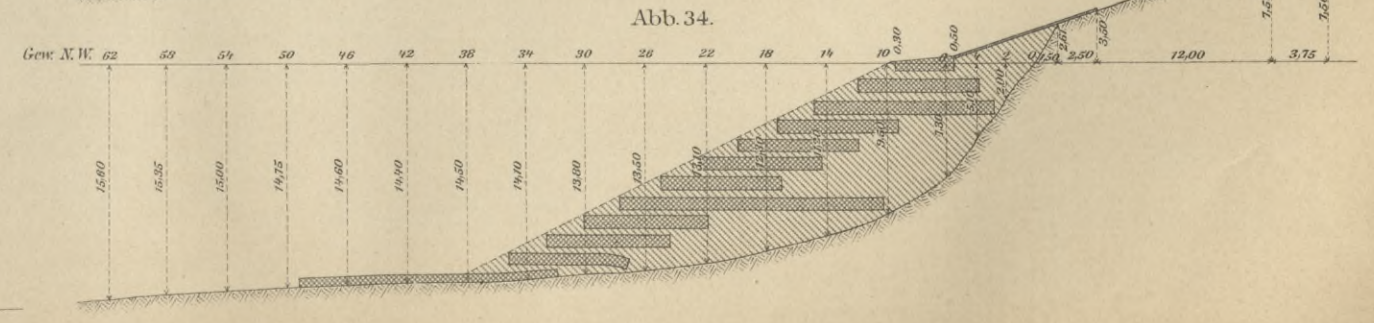


Abb. 40-43. Vertheidigung des Dünenfusses. 1:333 1/3.

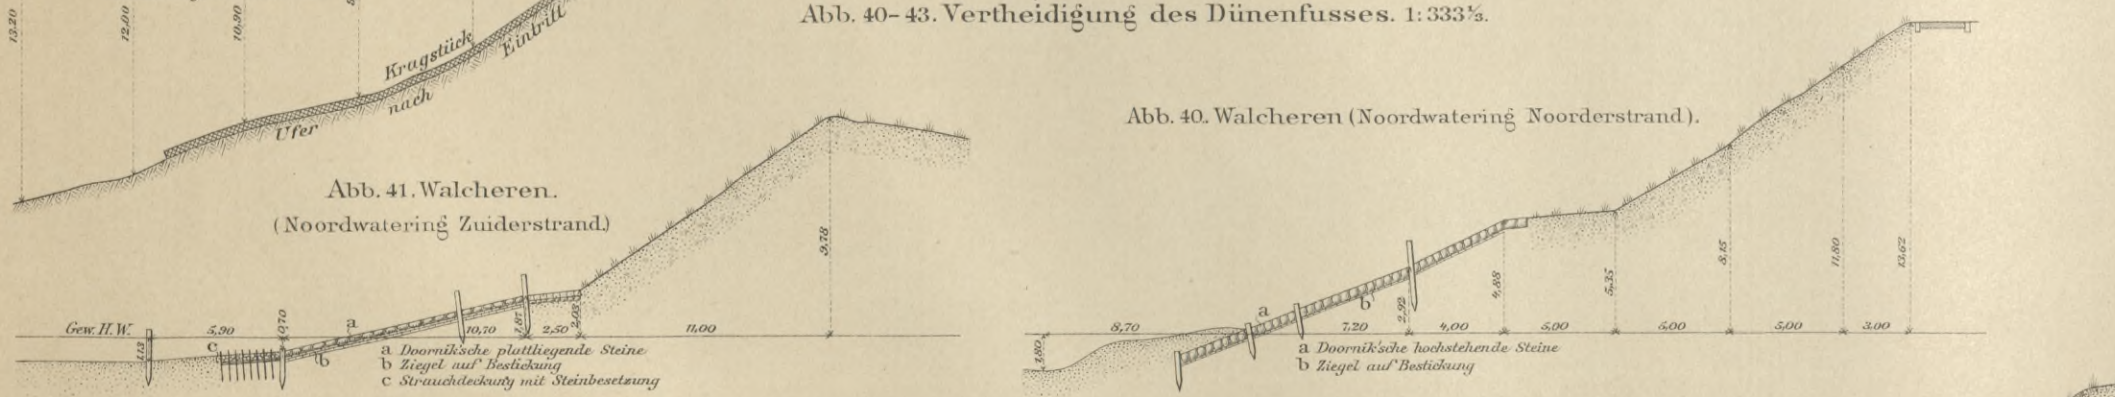


Abb. 40. Walcheren (Noordwating Noorderstrand).

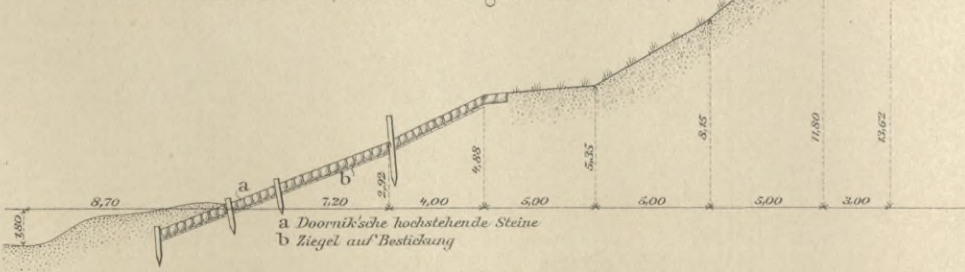


Abb. 41. Walcheren.

(Noordwating Zuiderstrand)



Abb. 38. Walcheren (Westwating).

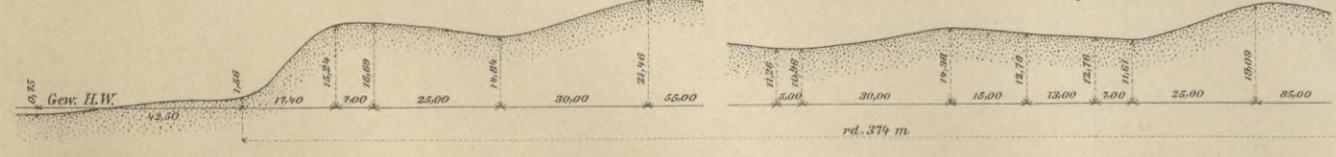


Abb. 43. Nordküste von Schouwen.

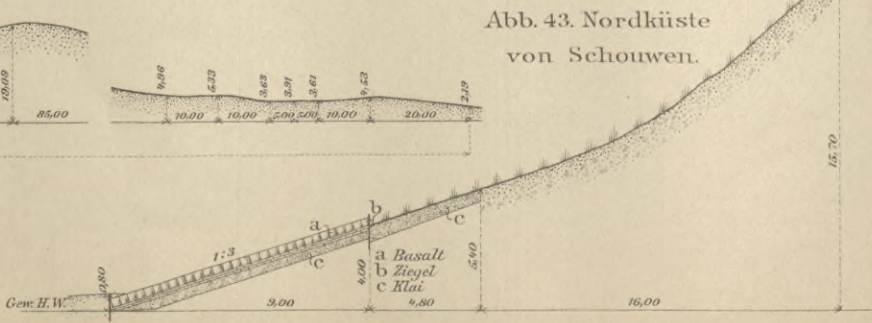


Abb. 36-39. Querprofile von Dünen. 1:1500.

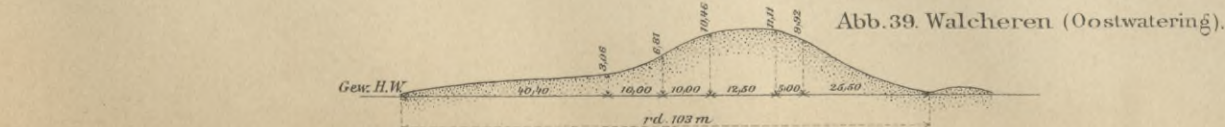


Abb. 39. Walcheren (Oostwating).

Abb. 46. Wirkung der Schirme am Dünenfuss bei Burgh und Westland (Schouwen). 1:166 2/3.

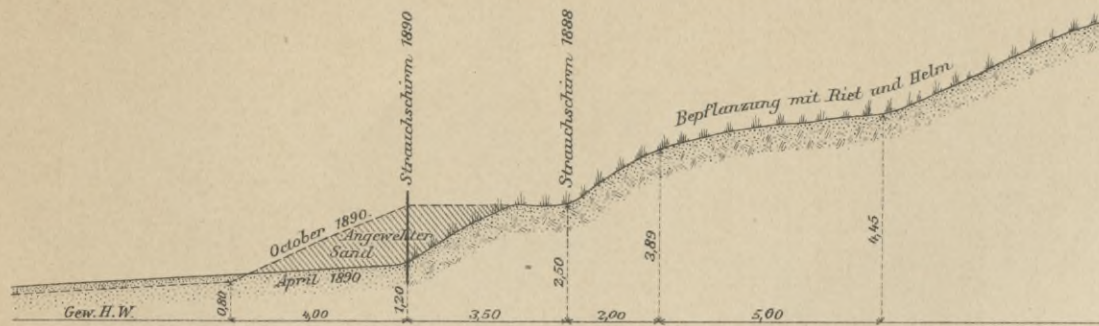


Abb. 57. Querschnitt cc.

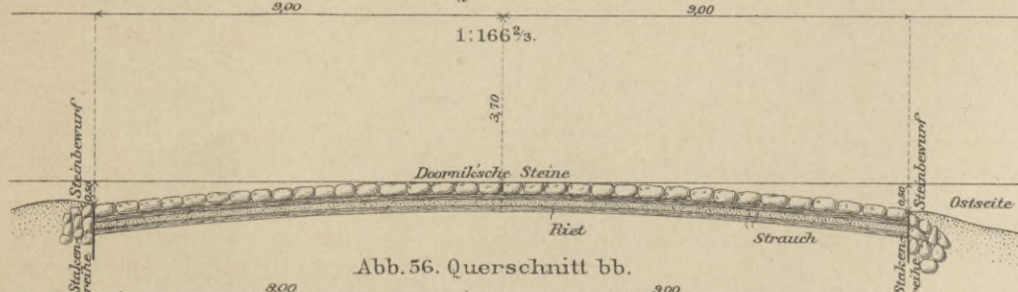


Abb. 56. Querschnitt bb.

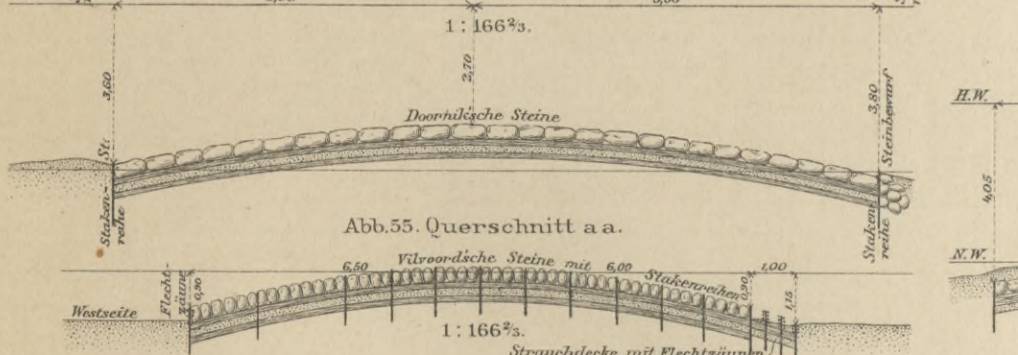


Abb. 55. Querschnitt aa.


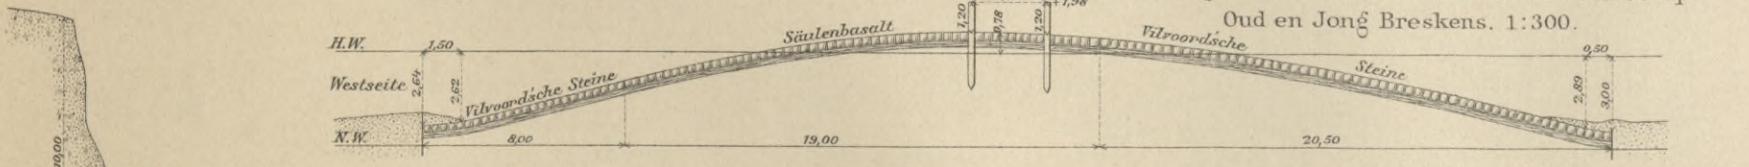


Abb. 54-57. Strandbuhne beim Waterschap Tienhonderd en Zwart.

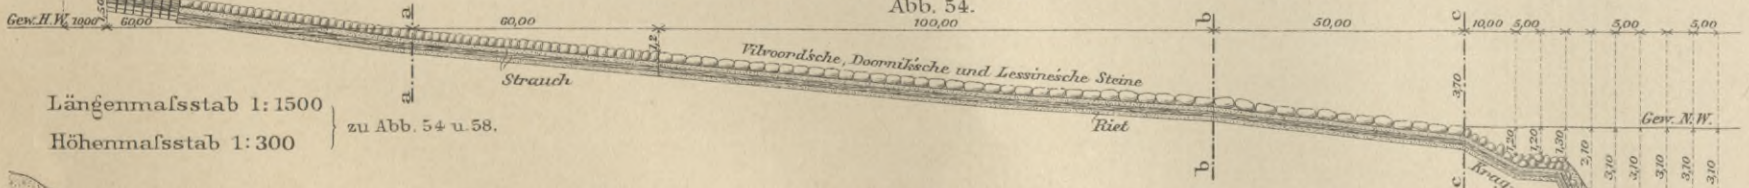

Längenmaßstab 1:1500
Höhenmaßstab 1:300
zu Abb. 54 u. 58.

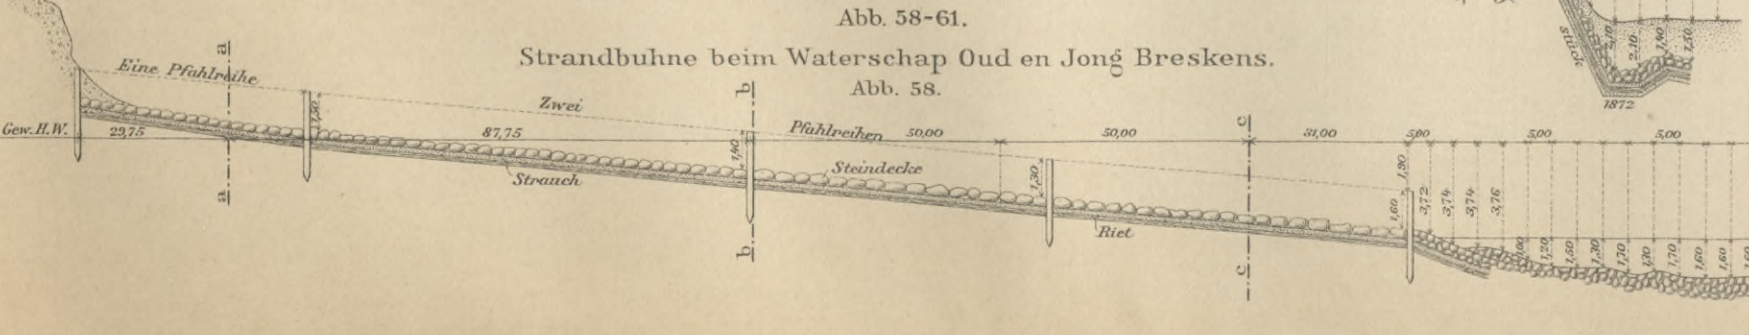


Abb. 58-61. Strandbuhne beim Waterschap Oud en Jong Breskens.

Abb. 58.

Abb. 59. Querschnitt aa.

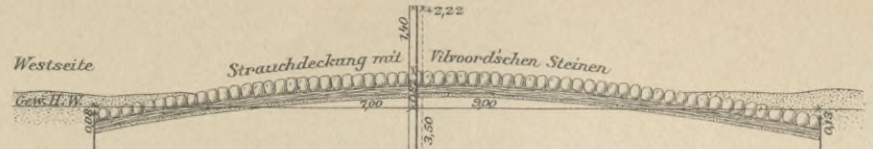


Abb. 60. Querschnitt bb.

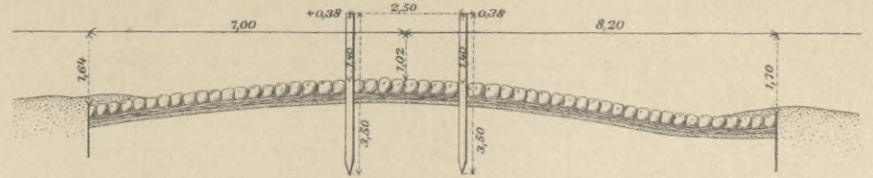


Abb. 61. Querschnitt cc.

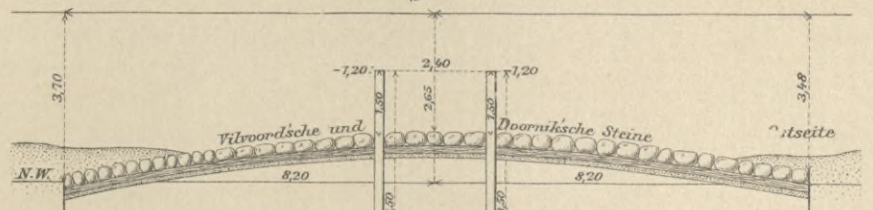


Abb. 59-61. 1:166 2/3.

Abb. 53. 1:166 2/3.

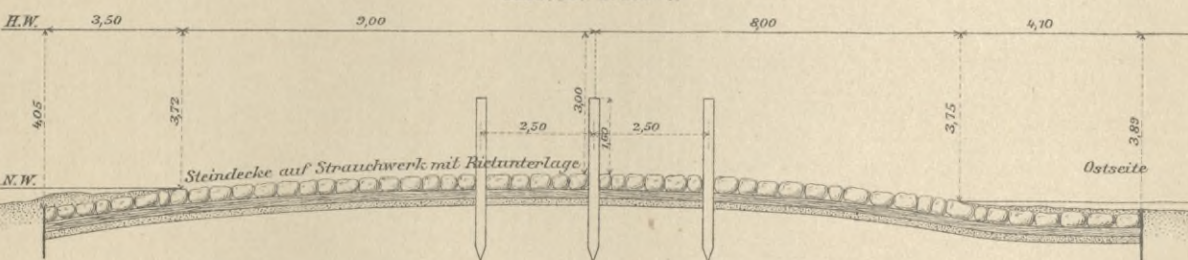


Abb. 62. Querschnitt der Westhol beim Waterschap Oud en Jong Breskens. 1:300.

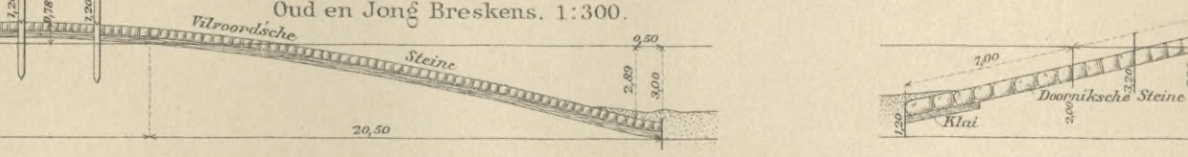


Abb. 47-50. Aeltere Buhnenprofile.

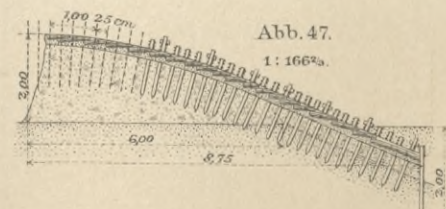


Abb. 47.

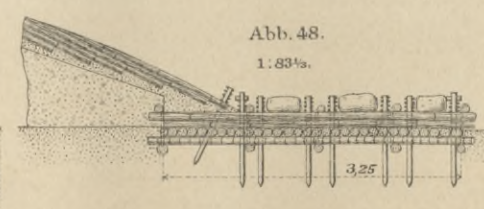


Abb. 48.



Abb. 49.

Abb. 64. Westecke des Waterschap Oud en Jong Breskens. 1:8333 1/3.

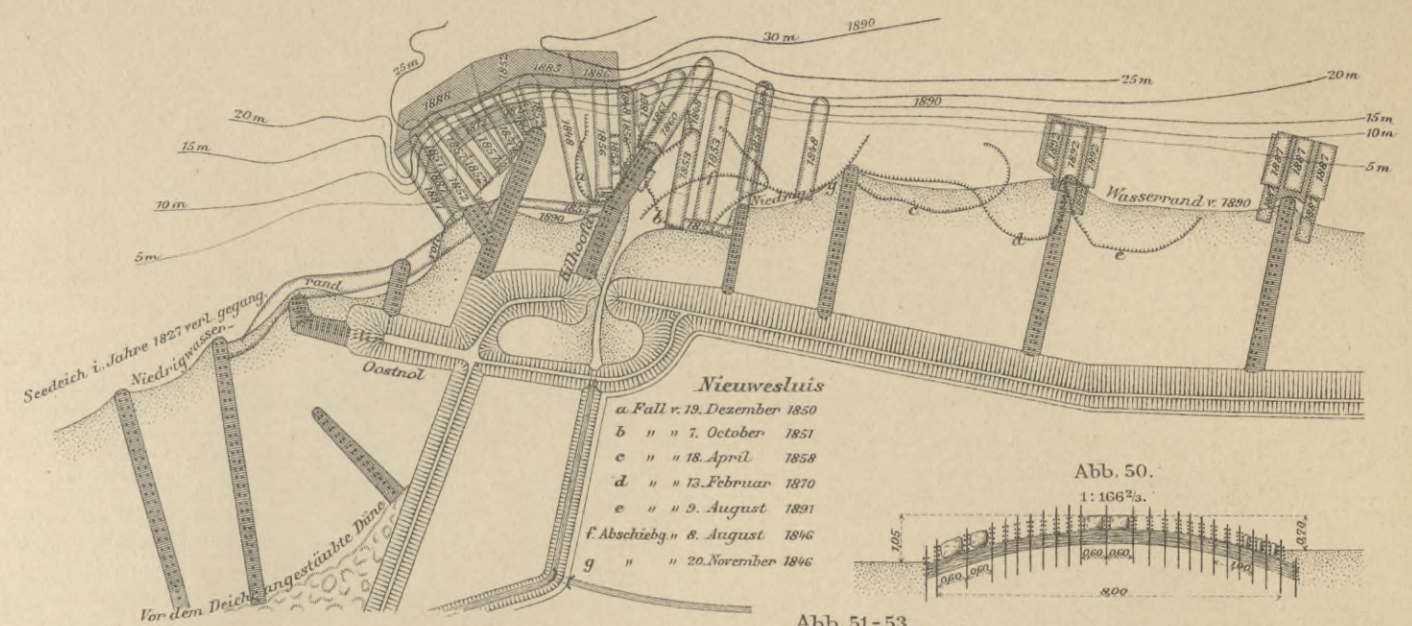


Abb. 50.



Abb. 51-53.

Buhnen mit sogenannten offenen Pfahlreihen.

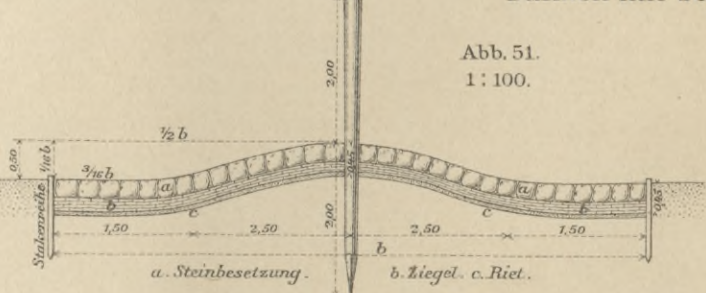


Abb. 51.

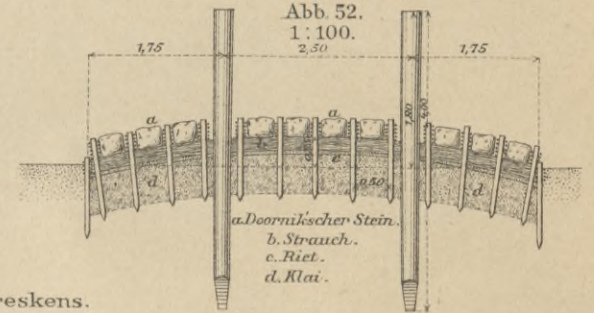


Abb. 52.

Abb. 63. Querschnitt des Westhafendammes von Breskens. 1:300.

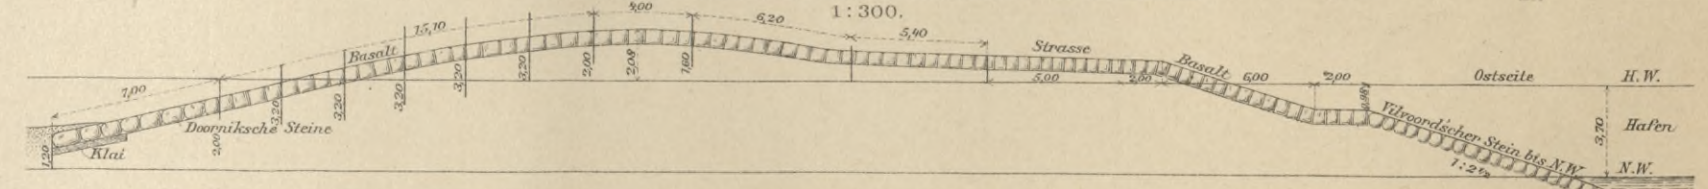


Abb. 65. Westecke des Hoofdplaat Polders. 1:8333 1/3.

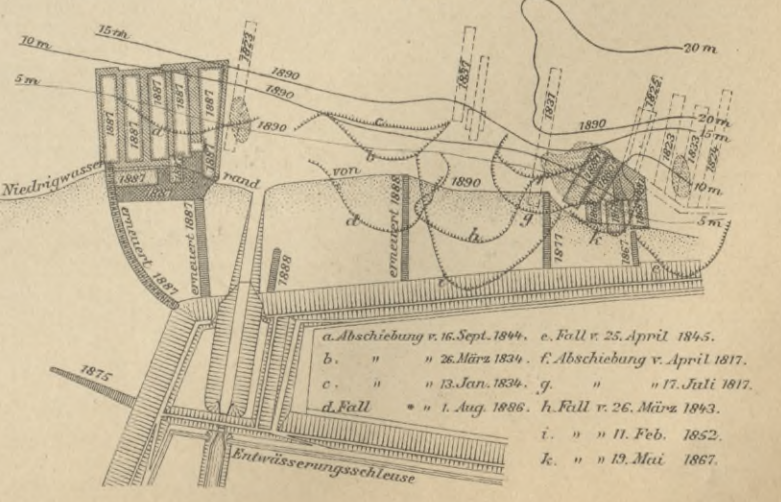


Abb. 66. Die Mündung der Wester Schelde. 1:100 000.



Abb. 71 u. 72. Uferprofile vor dem Seedeich bei Borssele. 1:1500.




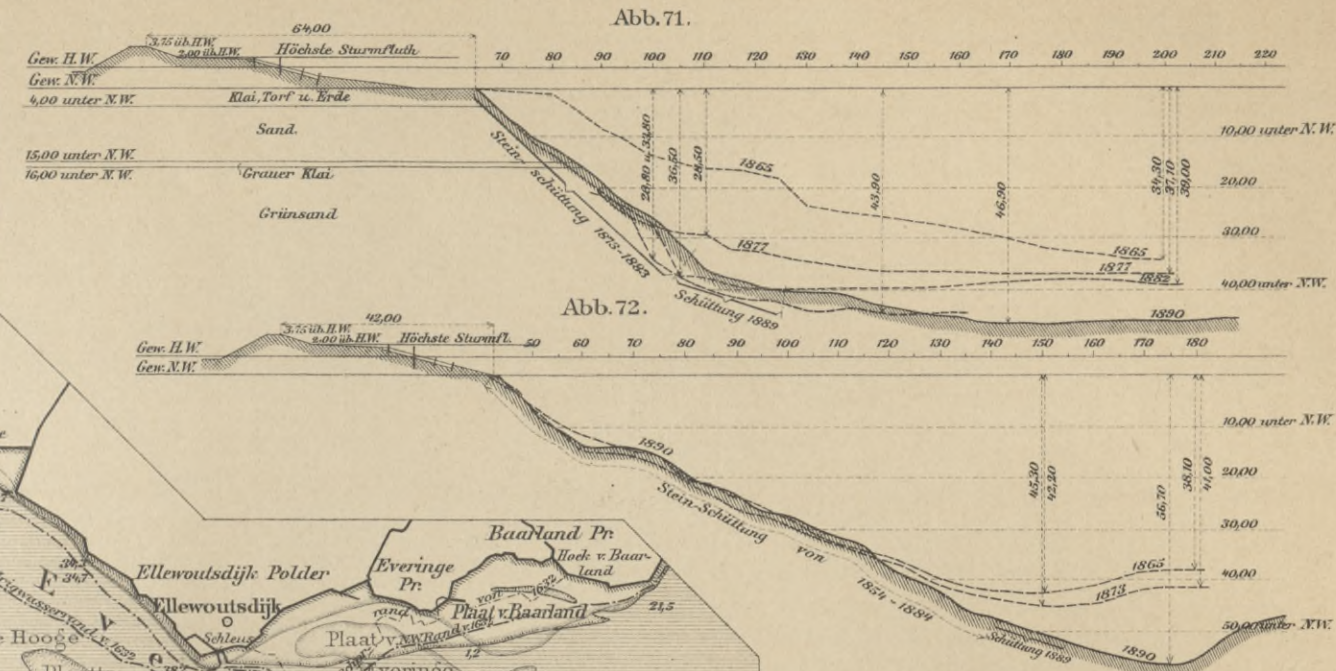


Abb. 69. Profil 450 Meter westlich d. Hafenmündung.

Abb. 70. Profil 500 Meter östlich der Hafenmündung.

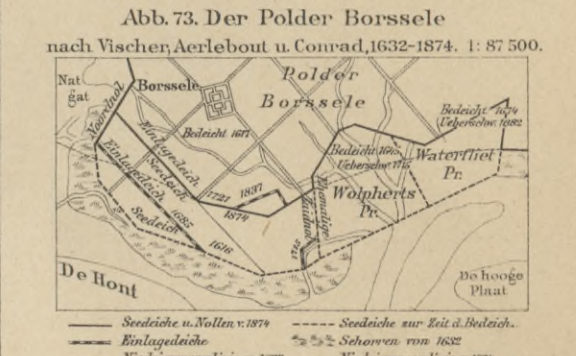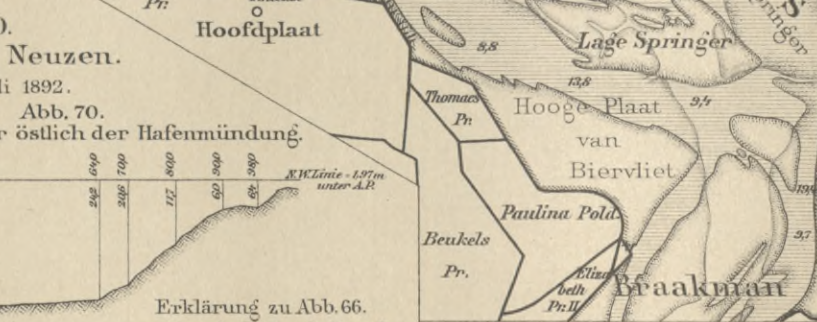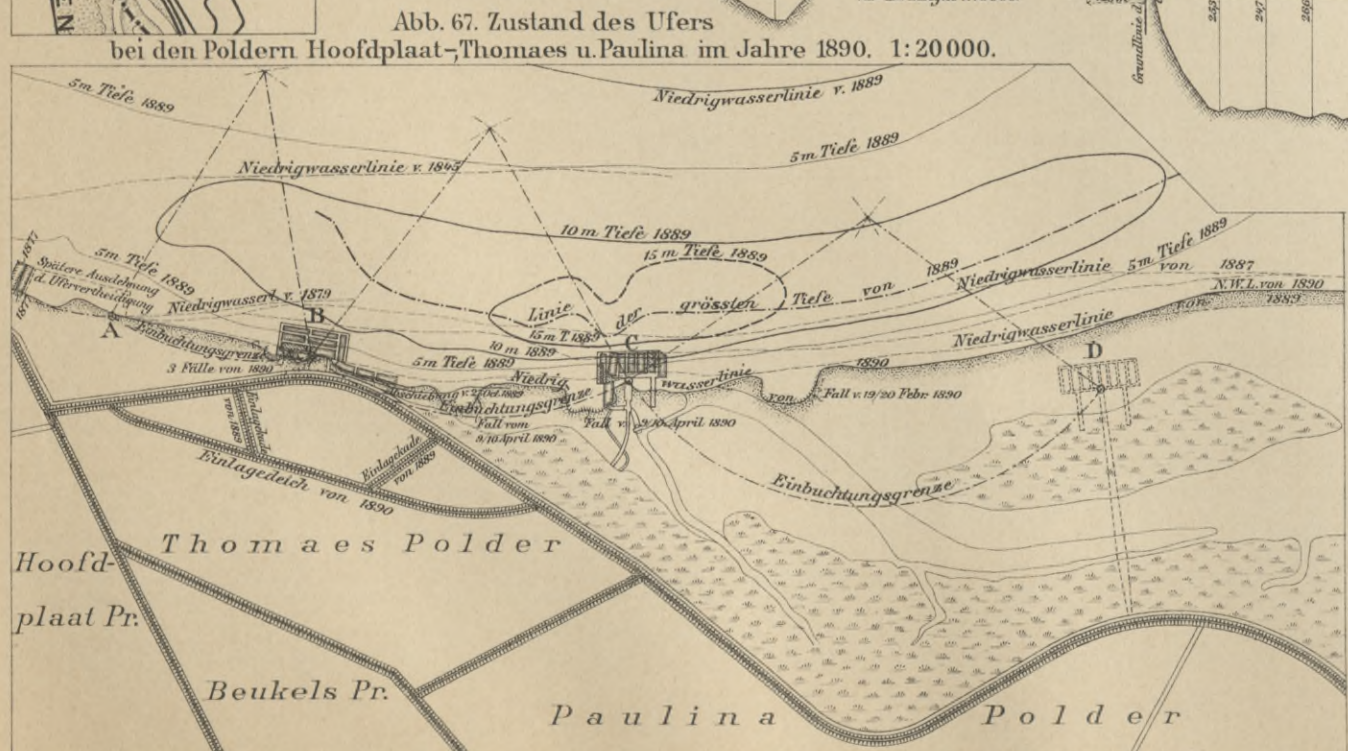

Erklärung zu Abb. 66.

- Seedeich mit Strandvertheidigung.
- Dünenreihen mit Strandvertheidigung.
- Binnendeich.

Abb. 68. Der Thomaes Polder im Jahre 1892. 1: 8333 1/3.

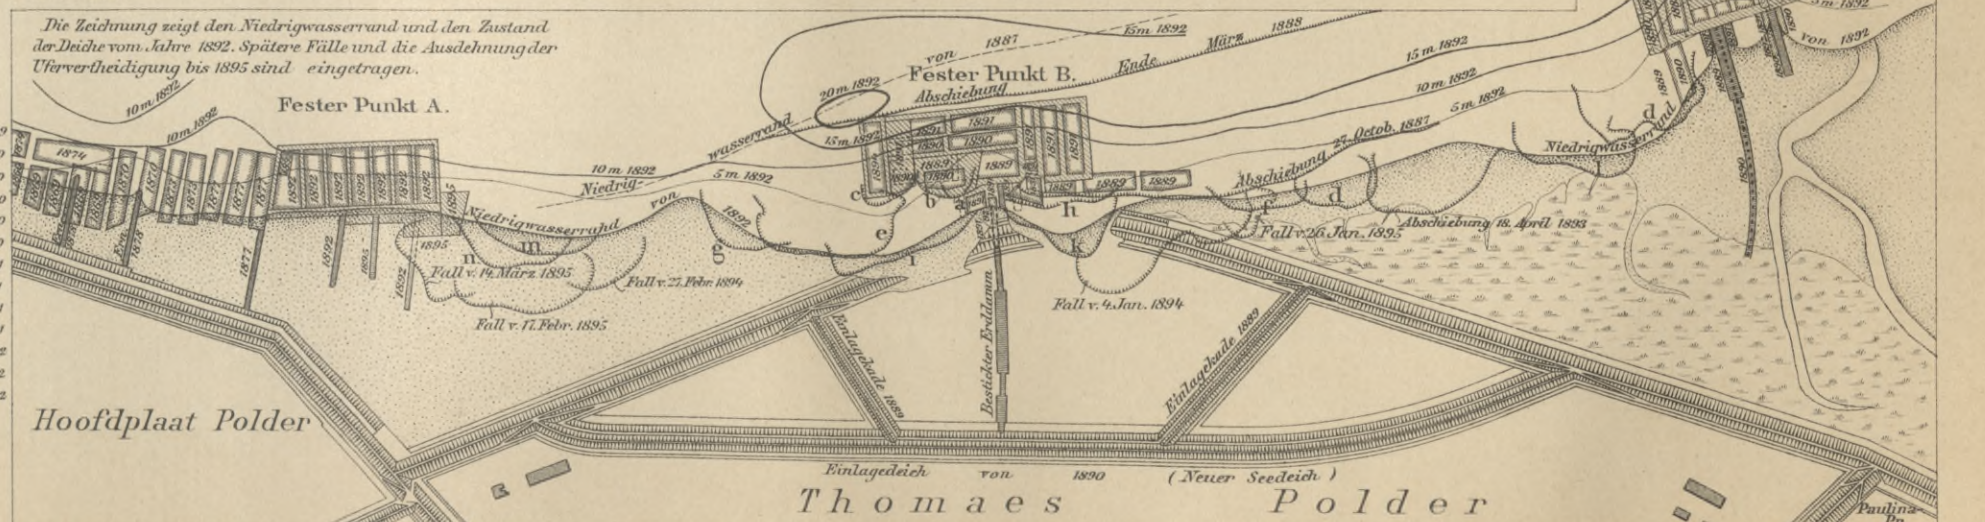


Abb. 78. Lageplan des Westkapelschen Deiches. 1:7500

Abb. 77. Küstenkarte von Walcheren. 1:100 000.


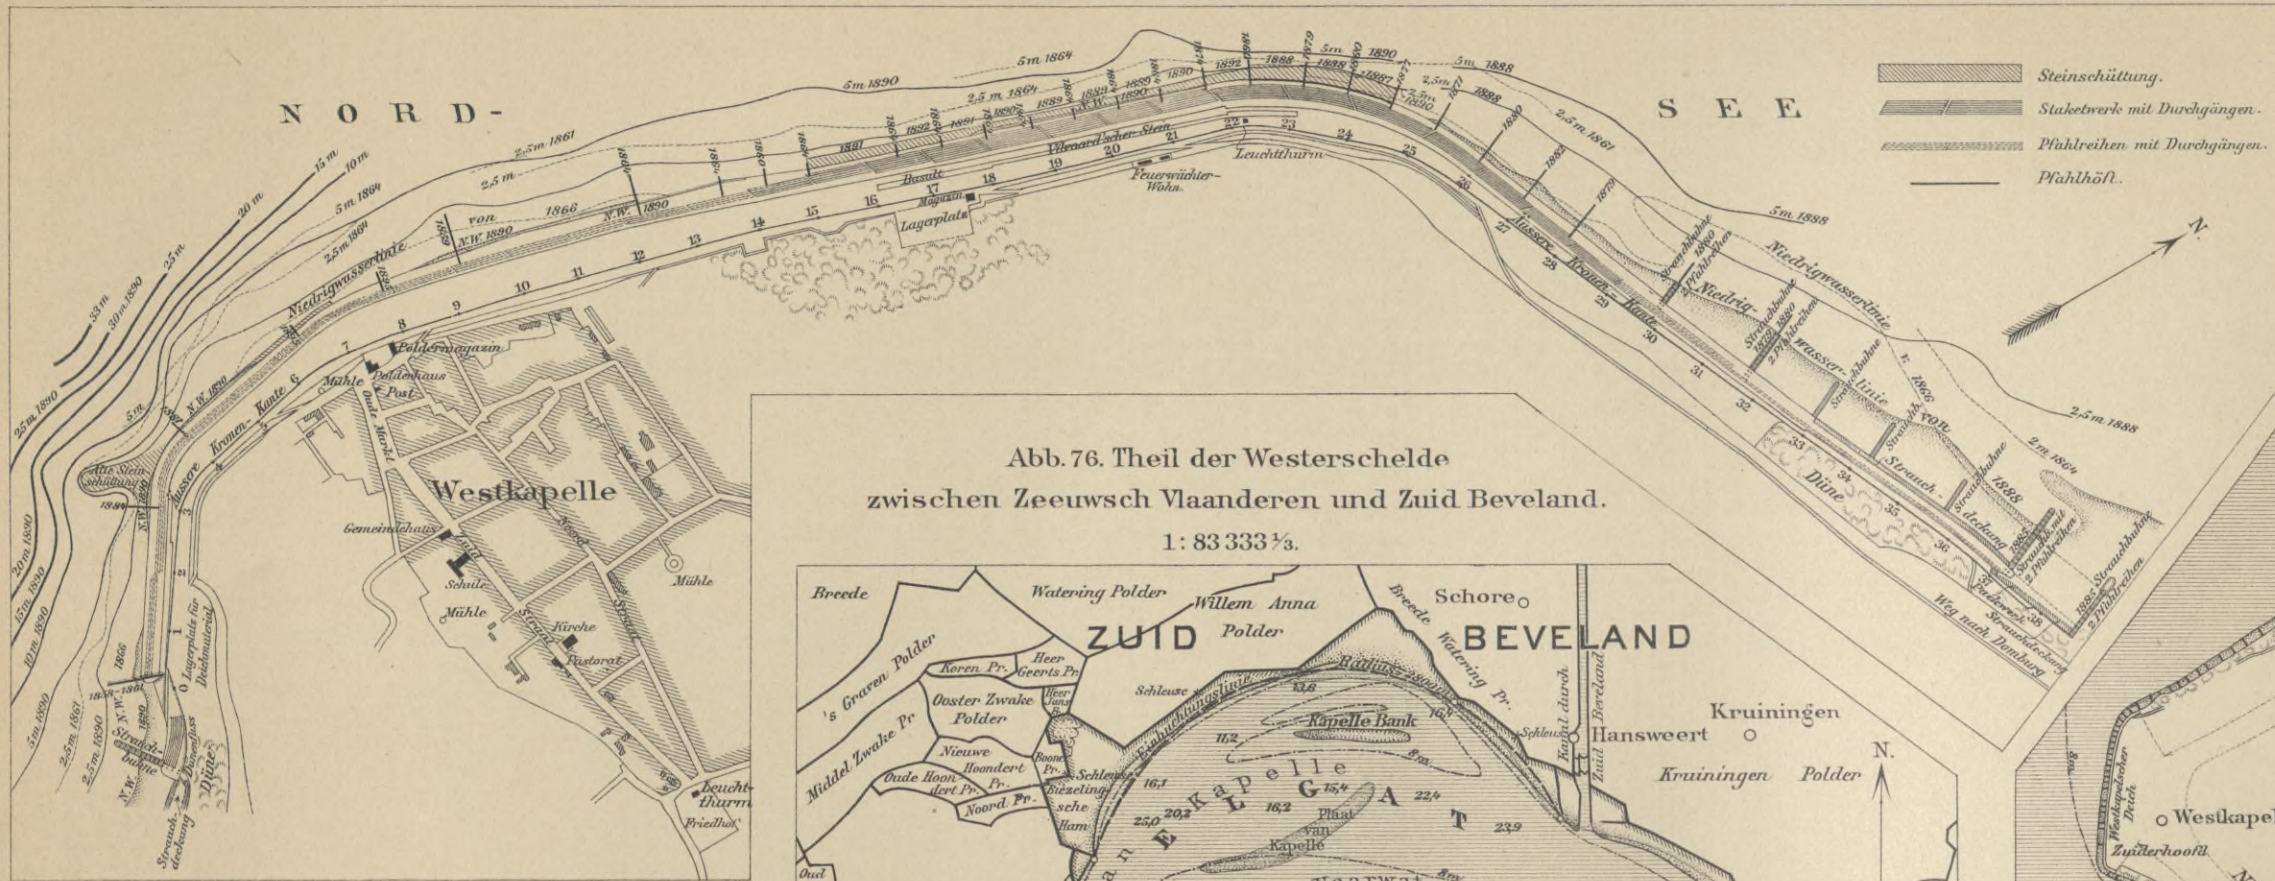


Abb. 76. Theil der Westerschelde zwischen Zeeuwsch Vlaanderen und Zuid Beveland. 1: 83 333 1/3.




Abb. 74 u. 75. Strand- und Dünenbildung am Zwartepolder. Abb. 74. 1: 15 000.

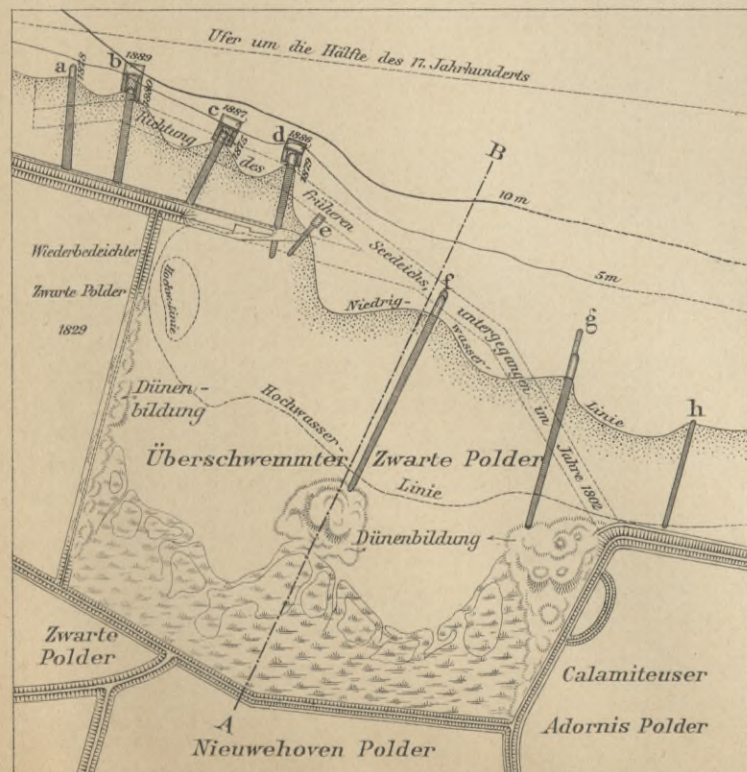

Erklärung zu Abb. 76 u. 77.

- Seedeich mit Strandvertheidigung.
- Dünenreihen mit Strandvertheidigung.
- Binnendeich.

Abb. 75. Profil A B. Längennmaßstab 1:7500. Höhenmaßstab 1:750.

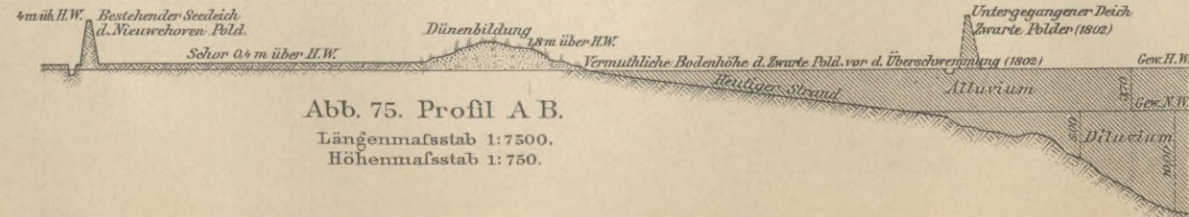

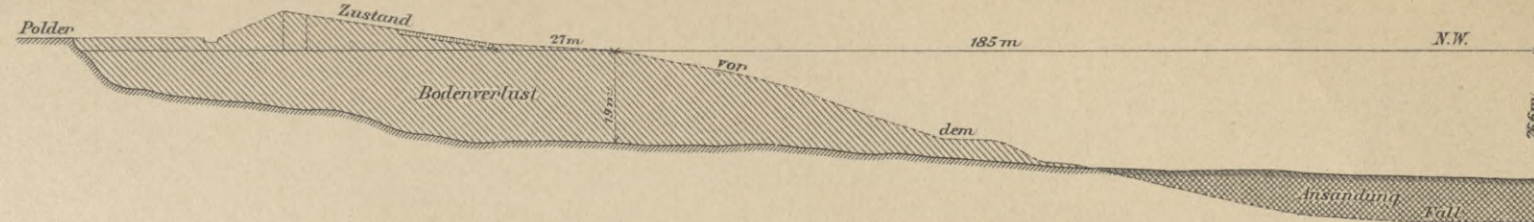
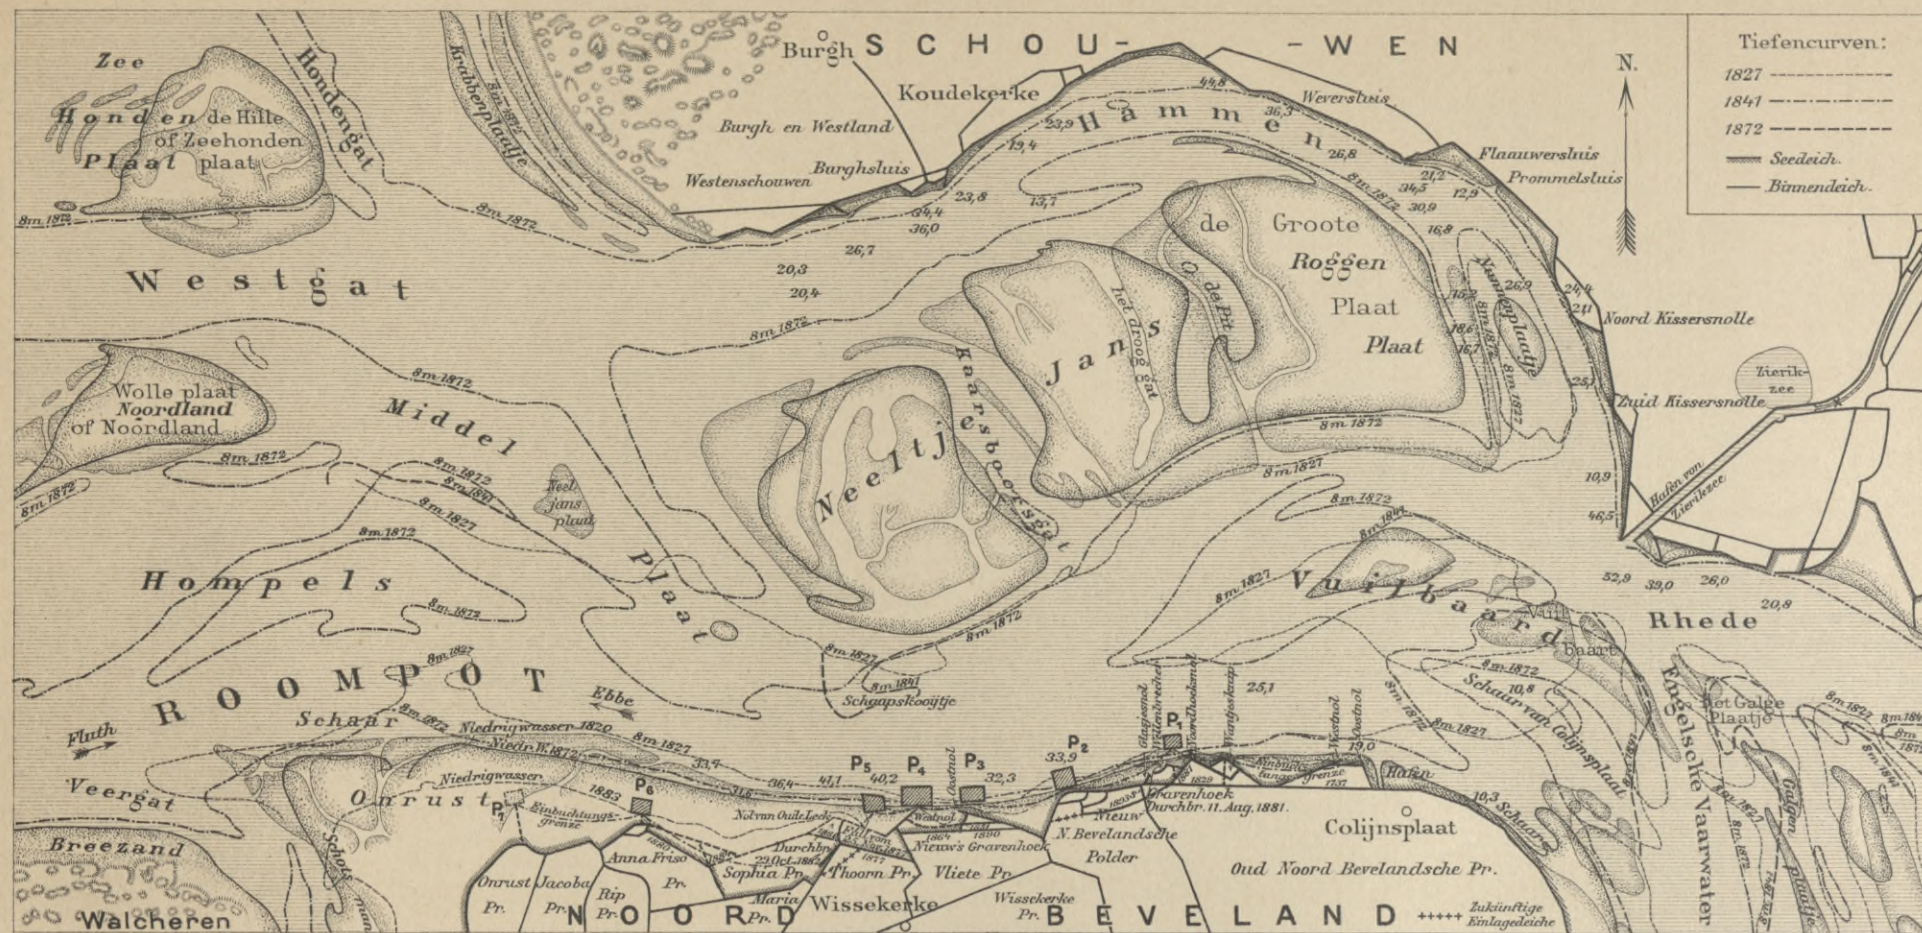


Abb. 83 u. 84. Uferfälle. 1: 8333 1/3.

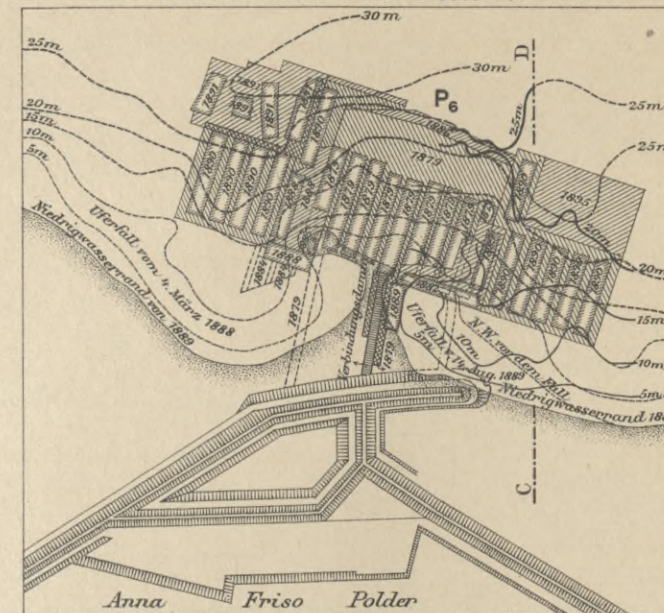


Abb. 87 u. 88. Fall am Oud Noord Beveland Polder. 1: 8333 1/3.

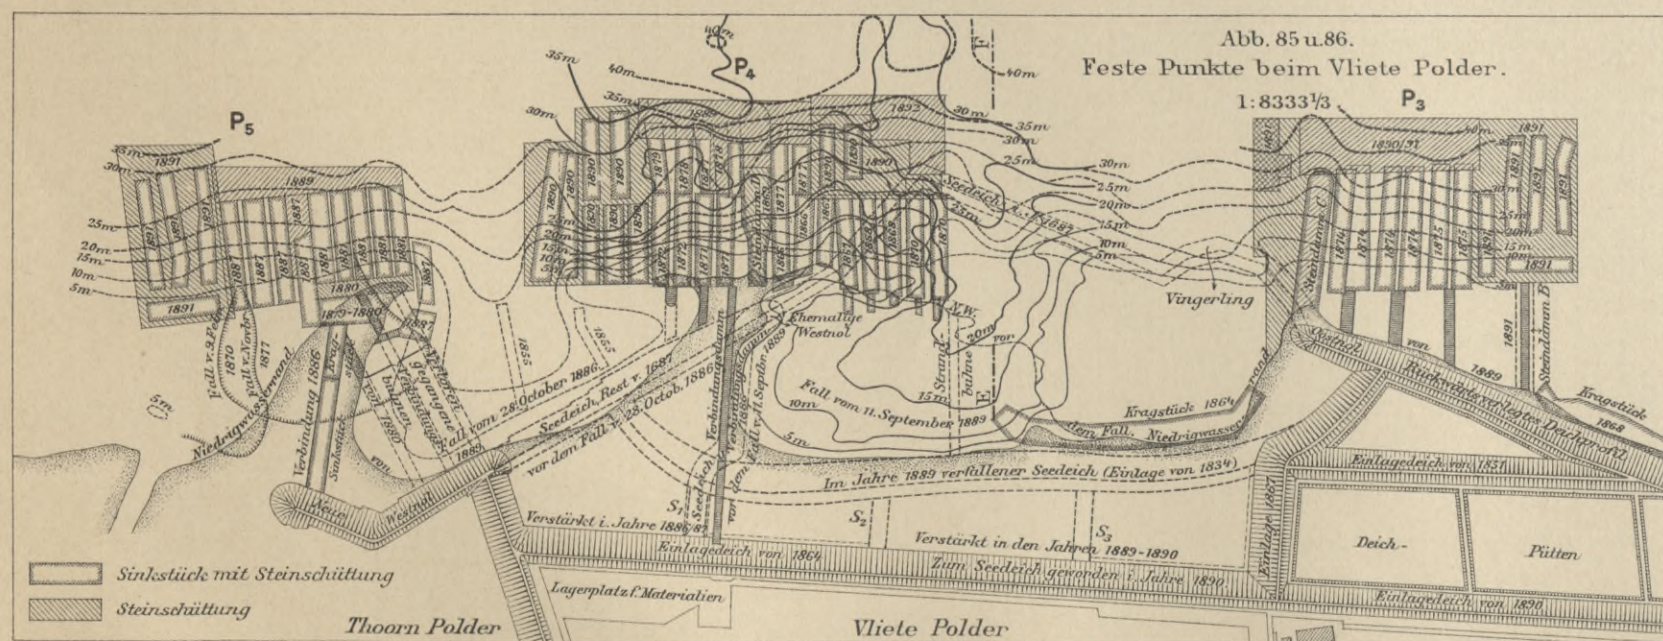
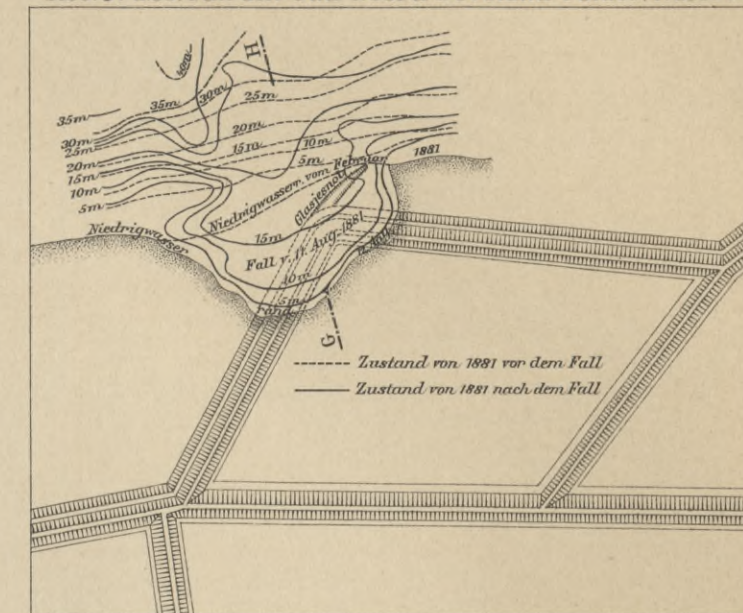


Abb. 85 u. 86. Feste Punkte beim Vliete Polder. 1: 8333 1/3.

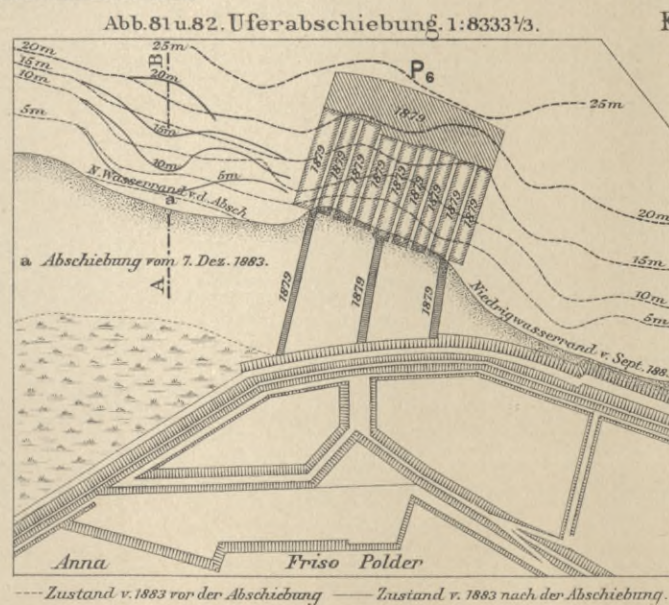


Abb. 81 u. 82. Uferabschiebung. 1: 8333 1/3.

Abb. 81-84. Fester Punkt an dem Anna Friso Polder. 1: 8333 1/3.

Abb. 80. Die Nordküste von Noord Beveland (Nach Conrad). 1: 100 000.

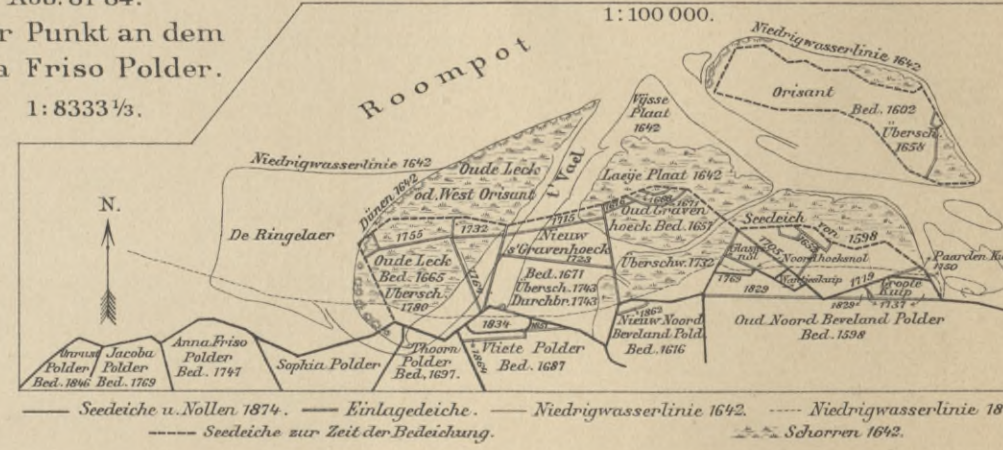


Abb. 82. Abschiebung, Profil nach AB. 1: 1500.

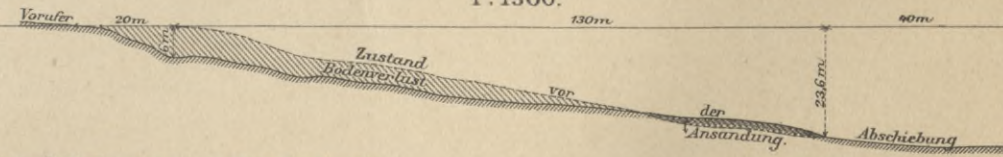


Abb. 84. Uferfall, Profil nach CD. 1: 1500.

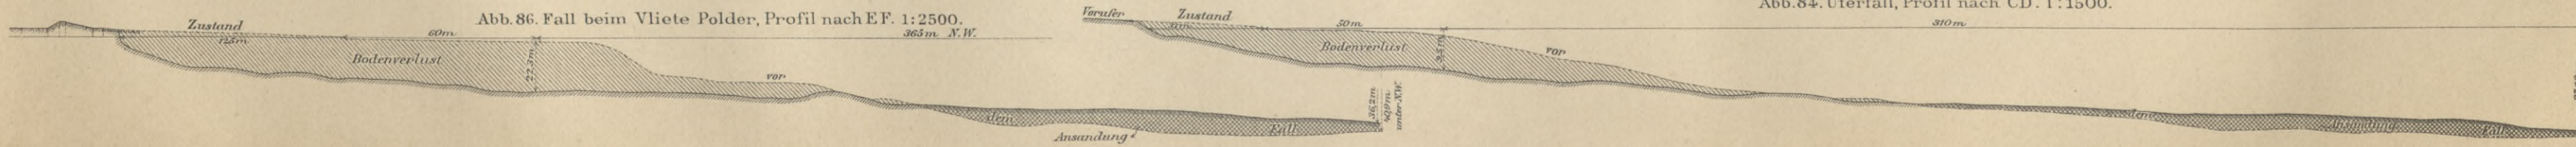


Abb. 86. Fall beim Vliete Polder, Profil nach E.F. 1: 2500.

Abb. 94. Plan der Stadt Vlissingen. 1:15 000.



Abb. 97. Karte der Austerbank in der Ooster Schelde bei IJerseke. (Zuid Beveland) 1:66 000.

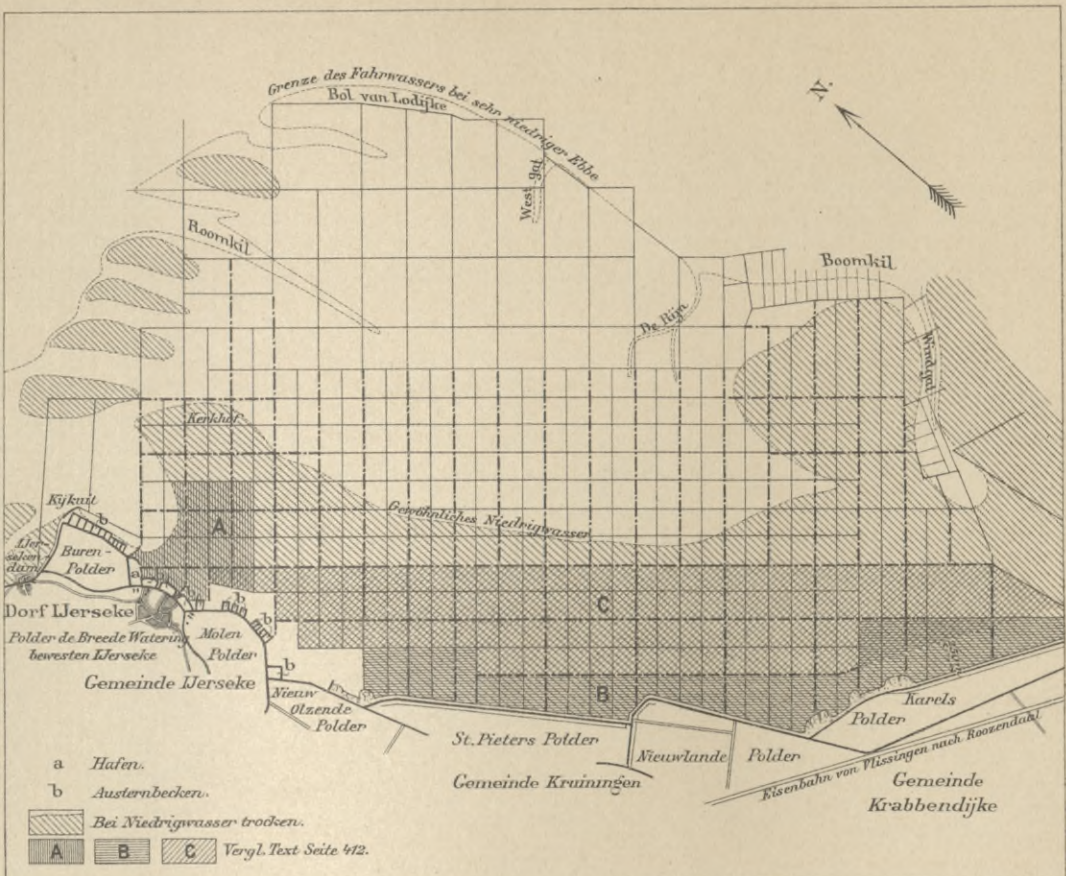


Abb. 98. Karte von Fischerei-Parzellen zwischen Zeeland und Zuid Holland. 1:225 000.



Abb. 92 u. 93. Pfahlhöft vor Deichpfahl 23. 1:333 1/3. (Vergl. Abb. 90.)

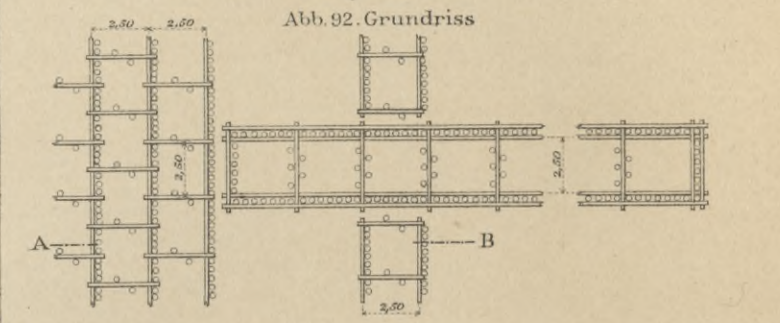


Abb. 95. Plan der Stadt Middelburg 1:13 333 1/3.



Abb. 96. Entstehung der „Haymannen“ und „Vrijlanden“ der Insel Walcheren.



Abb. 89-91. Querprofile des Westkapelschen Deiches. 1:833 1/3.

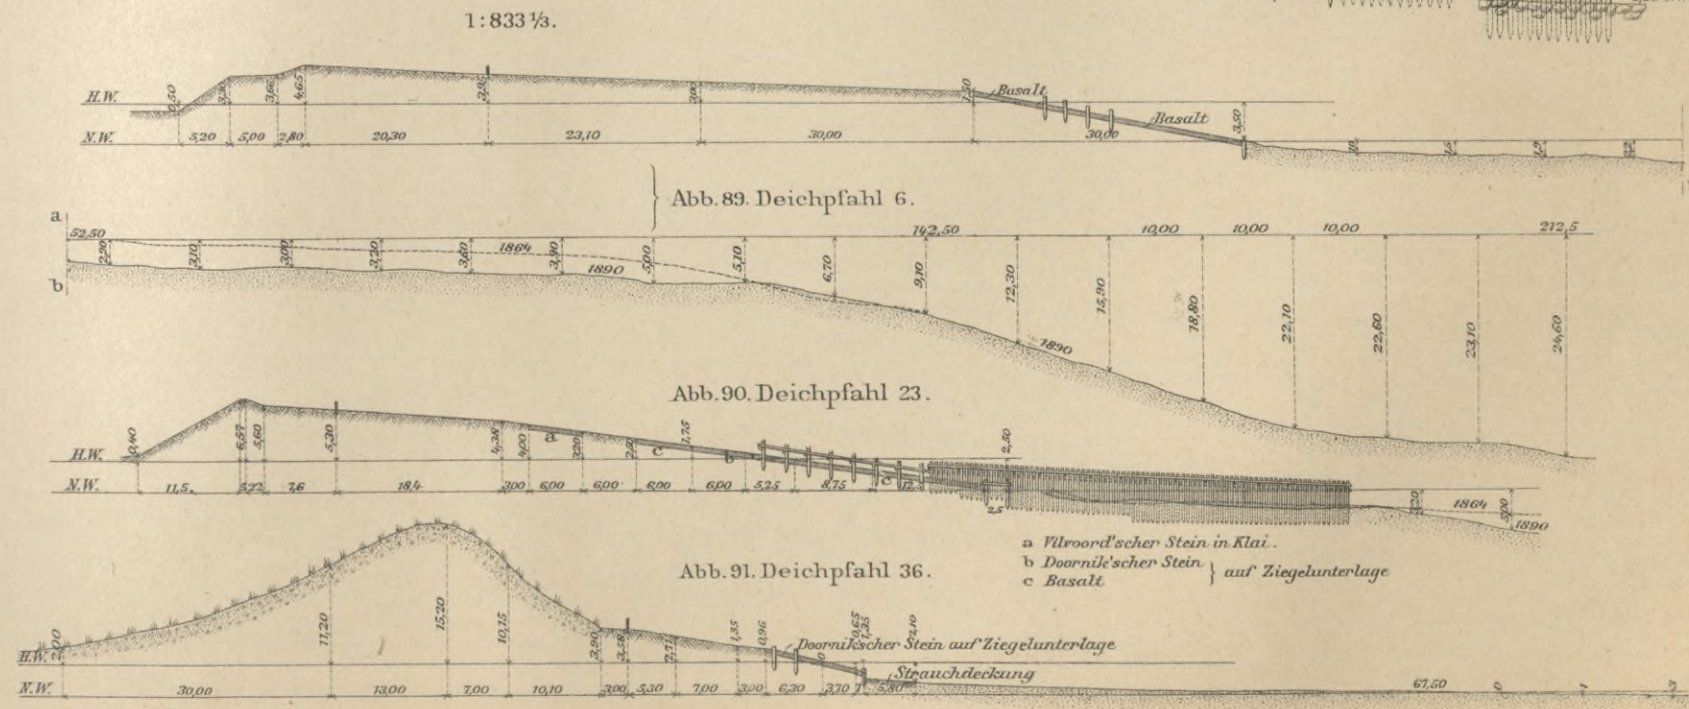


Abb. 99. Karte der Fischereien in der Ooster Schelde. 1:100 000.

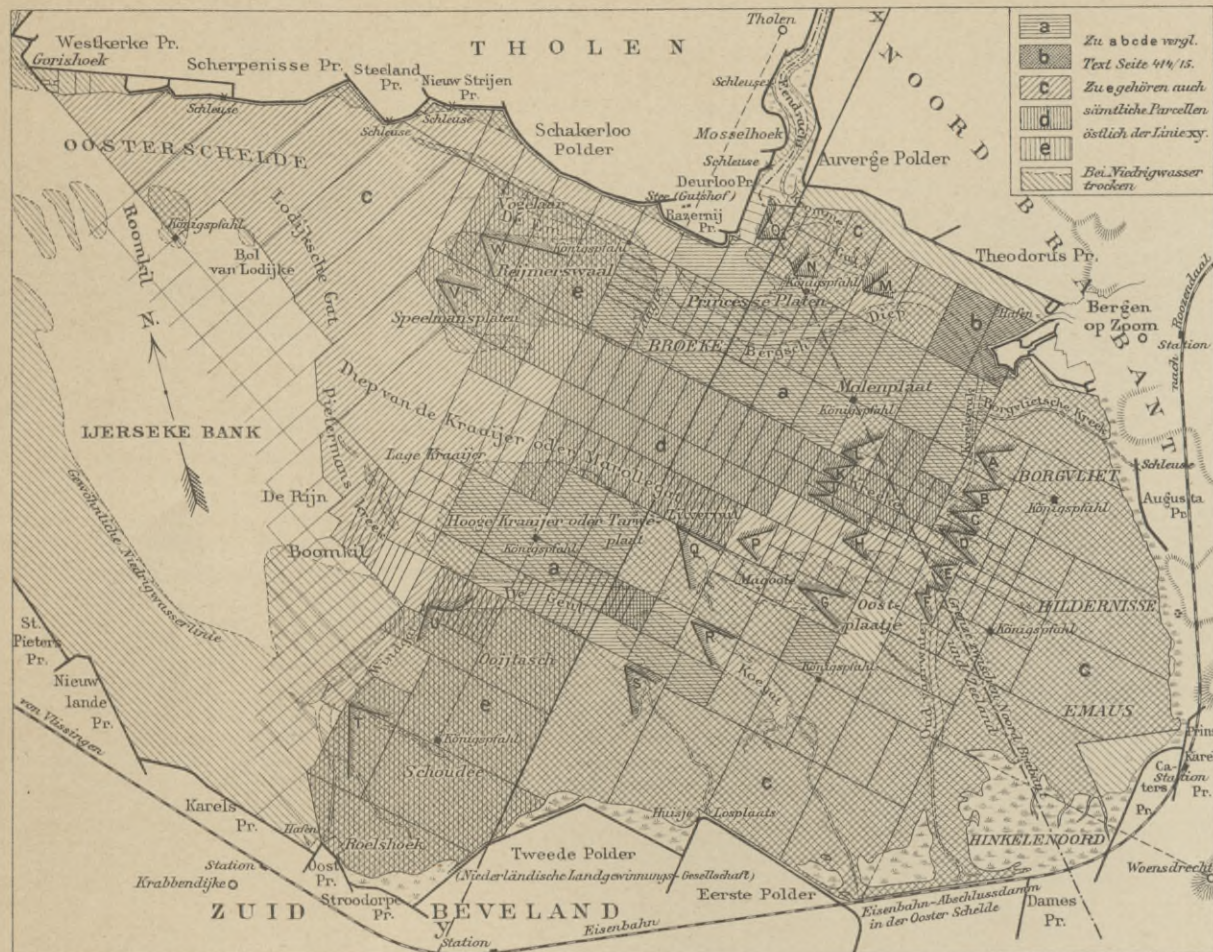


Abb.109-115. Die jüngste Landgewinnung in Zeeland, die Bedijking Saeflingen."

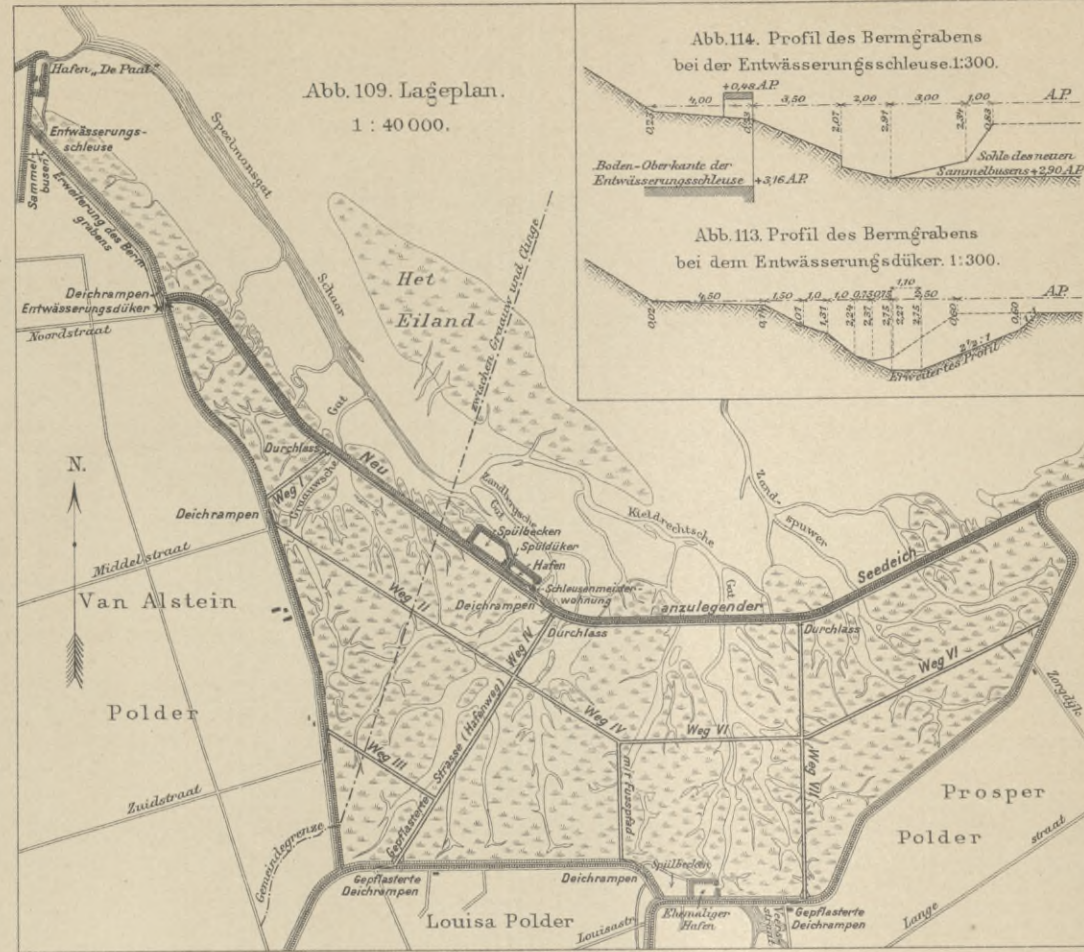


Abb. 118 u. 119. Hafenmeisterwohnung. 1:350.

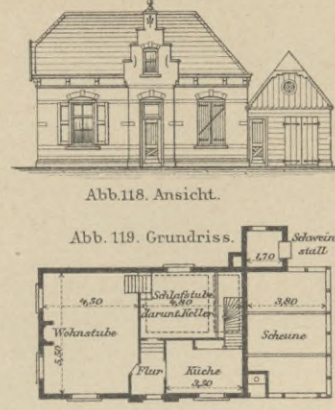


Abb. 101. Obere Ansicht des Deichbruches. 1:2500.

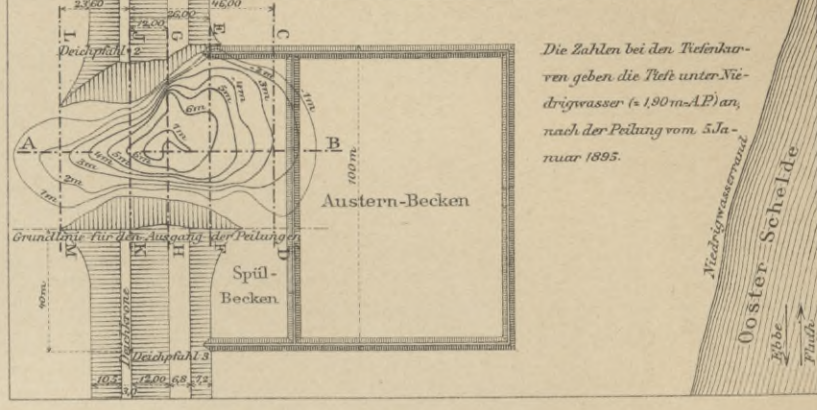


Abb. 120. Spüldüker. 1:350.

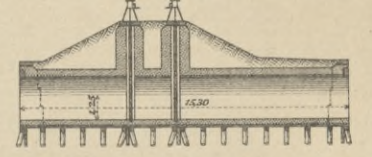


Abb. 112. Entwässerungsdüker. 1:350.

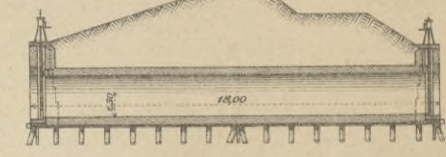


Abb. 111. Durchlassprofil bei Weg I. 1:350.

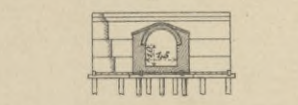


Abb. 113. Profil des Bermgrabens bei dem Entwässerungsdüker. 1:300.



Abb. 114. Profil des Bermgrabens bei der Entwässerungsschleuse. 1:300.

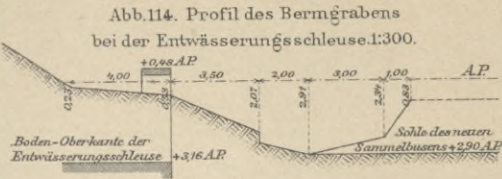


Abb. 115. Gesamtanlage des Hafens. 1:4000.

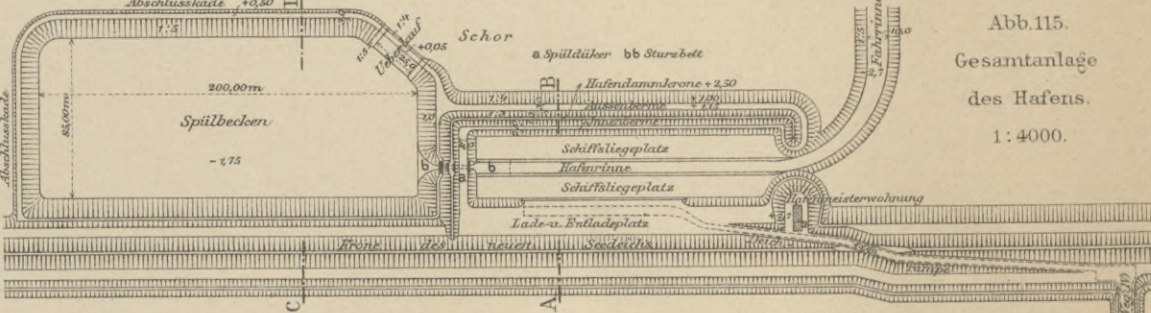


Abb. 108. Obere Ansicht der in der Aufeinanderfolge I-XXVI in dem Deichbrüche versenkten Sinkstücke. 1:1000.

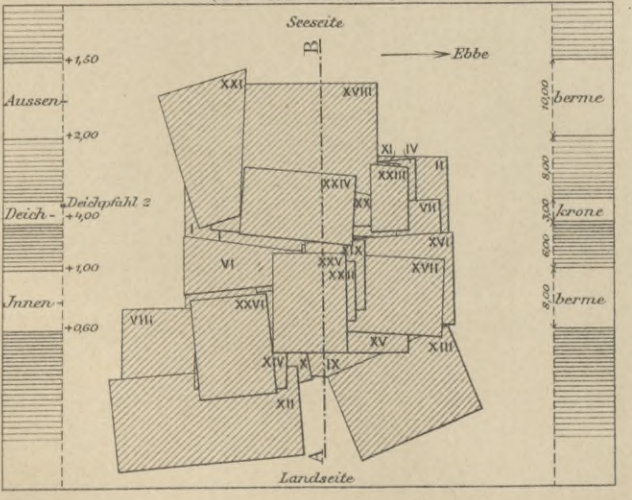


Abb. 116. Profil AB durch das Hafenbecken. 1:600.

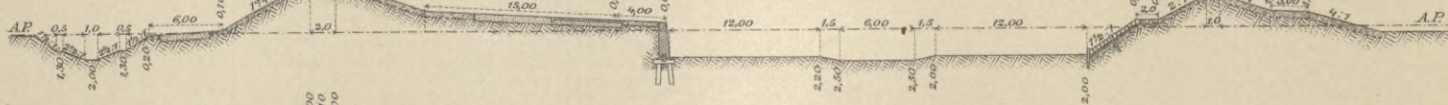


Abb. 117. Profil CD durch das Spülbecken. 1:600.



Abb. 110. Profil des östlichen Theiles des Seedeiches mit Bermgraben. 1:300.

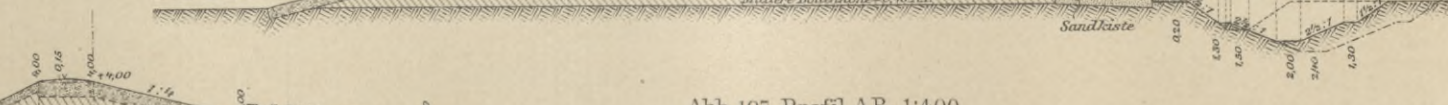


Abb. 107. Profil AB. 1:400.



Abb. 100-108. Schliessung des Seedeichbruches am Nieuw Strijen Polder.

Abb. 102-106. Peilungen vom 5. Januar 1895. 1:600.

Abb. 102. Profil CD.

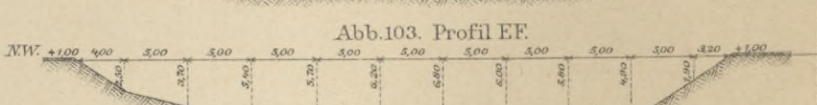


Abb. 103. Profil EF.

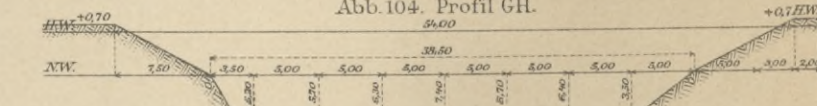


Abb. 104. Profil GH.

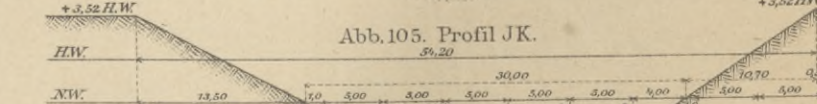


Abb. 105. Profil JK.



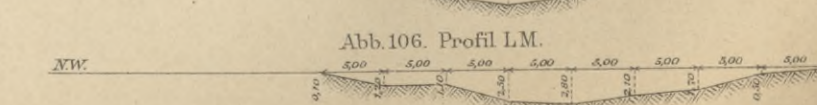


Abb. 106. Profil LM.

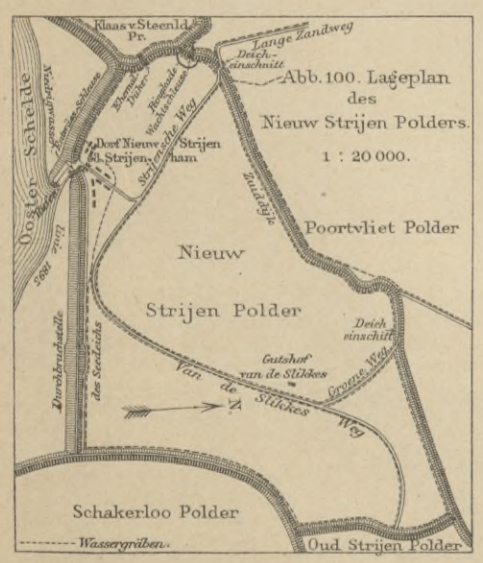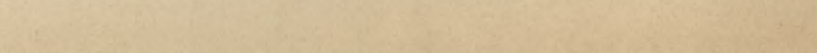

Die natürlichen Schiffahrtswege der Gegenwart und die Schiffahrtszeichen.

Abb. 121. Die Gewässer des nördlichen Zeeland. 1:150 000.



Abb. 122. Die Wester Schelde von Vlissingen bis Hoedekenskerke. 1:150 000.





III 18 201

Biblioteka Politechniki Krakowskiej

III-18201

III-18201

Biblioteka Politechniki Krakowskiej

100000302743