

DÉDIÉ AUX ÉCOLES COMMUNALES.

PETITS MODÈLES D'ARCHITECTURE

Recueil

de Nouvelles-Constructions simples et variées

Dessinés d'après nature

P A R

VICTOR PETIT.



PARIS.

Publié par **MONROCO** frères, Editeurs du J^{al} l'Ecole de DESSIN, rue Suger, 3.

Maison spéciale pour les Publications relatives au Dessin à l'Industrie et aux Arts


75045

IV 24401

Biblioteka Politechniki Krakowskiej




100000304098

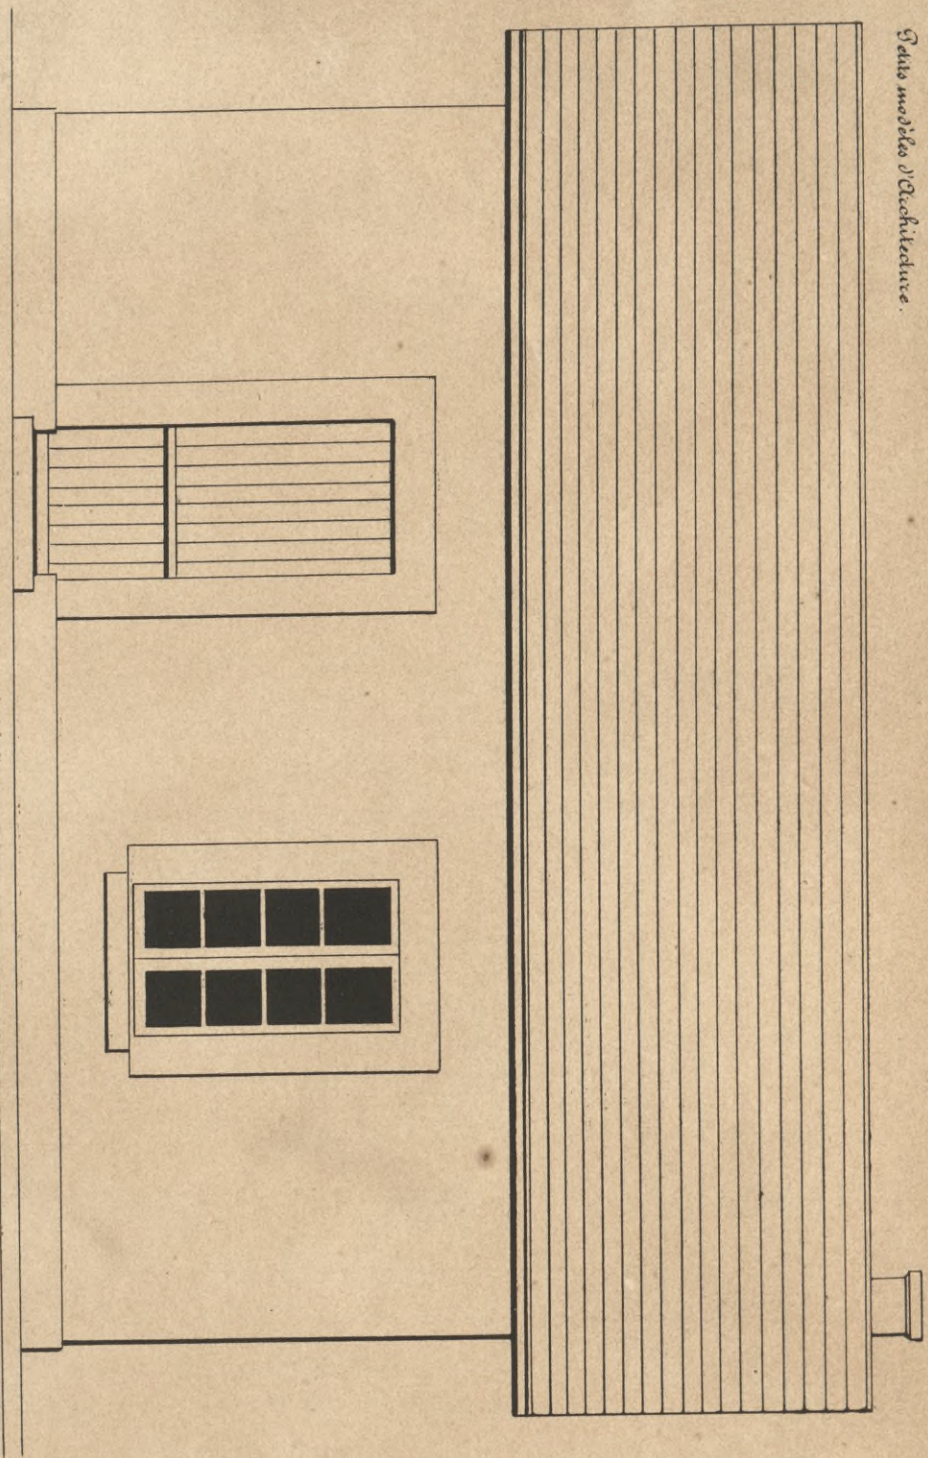


Elevation de la Facade sur la rue.

Echelle de 5 mètres.

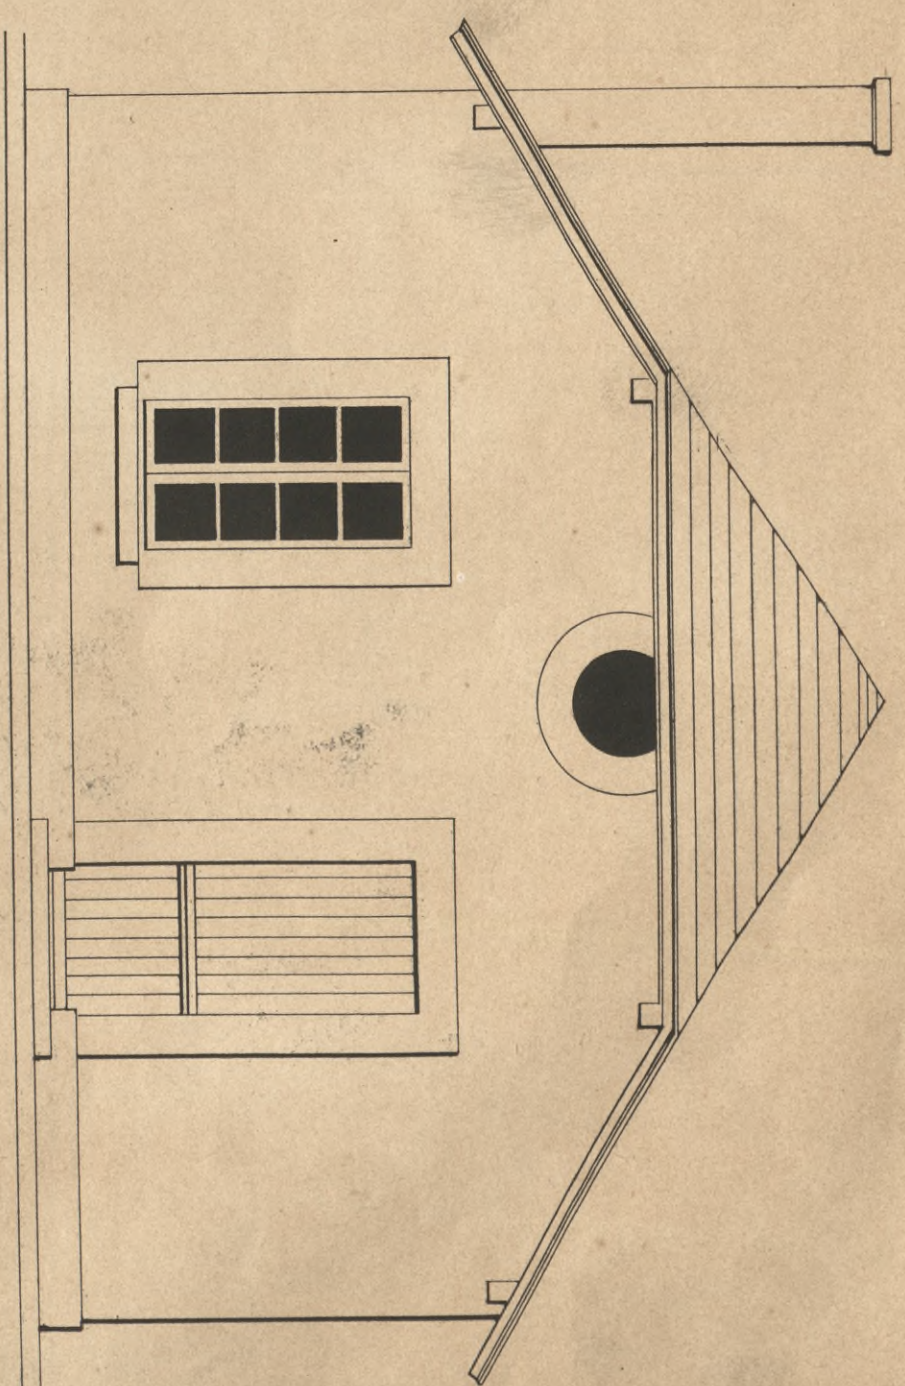

Elevation de la Facade sur la Cour.

Echelle de 5 mètres.

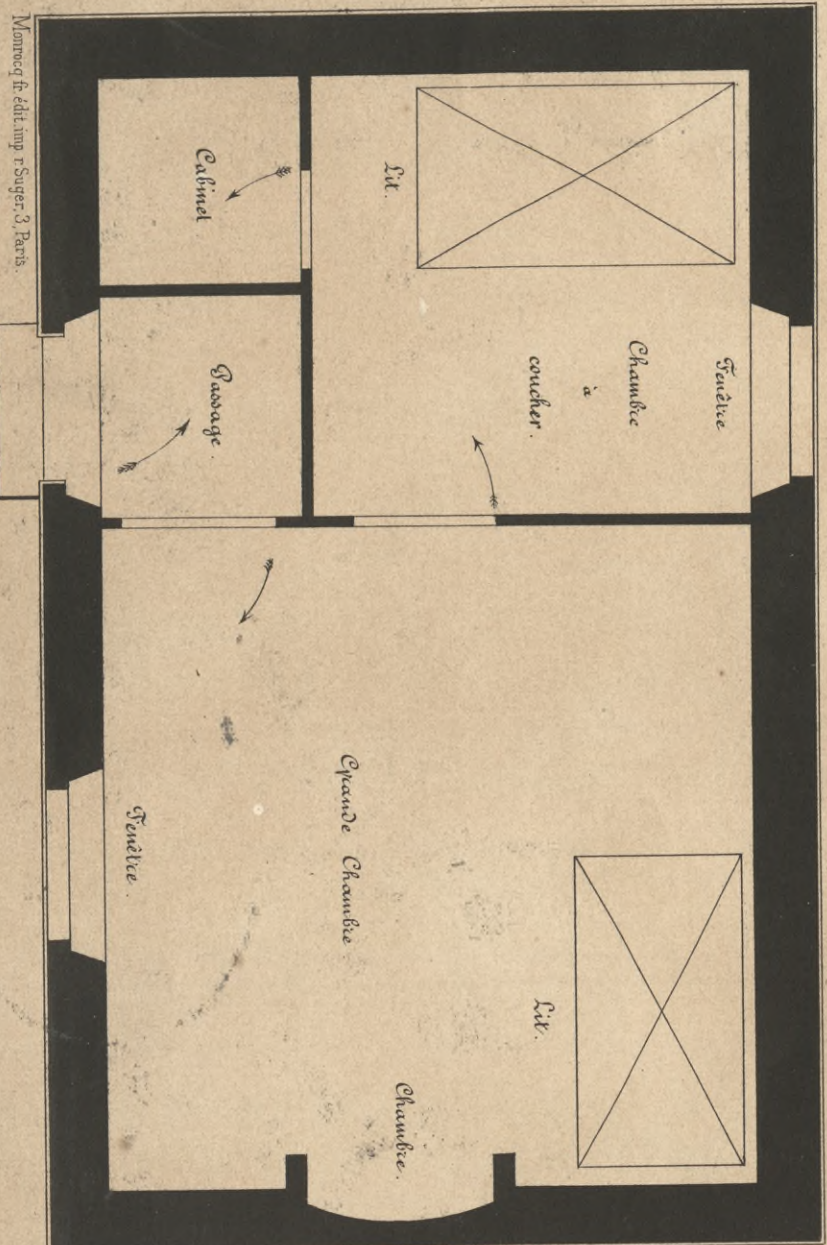


Membre et Adm. imp. Sirey, 3, Paris.

Porte d'entrée

Plan par terre

Petite Maison.

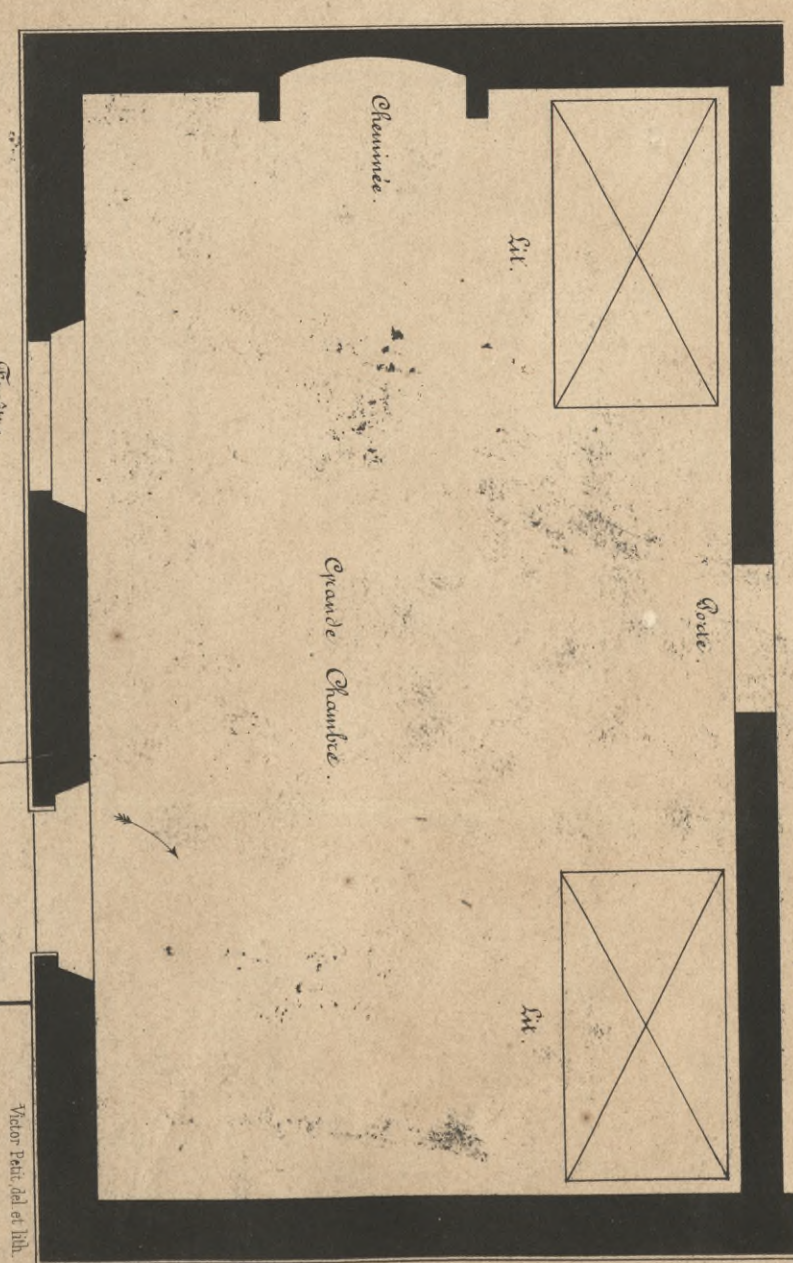


Victor Petit, architecte et lith.


Plan par terre

Petite Maison.



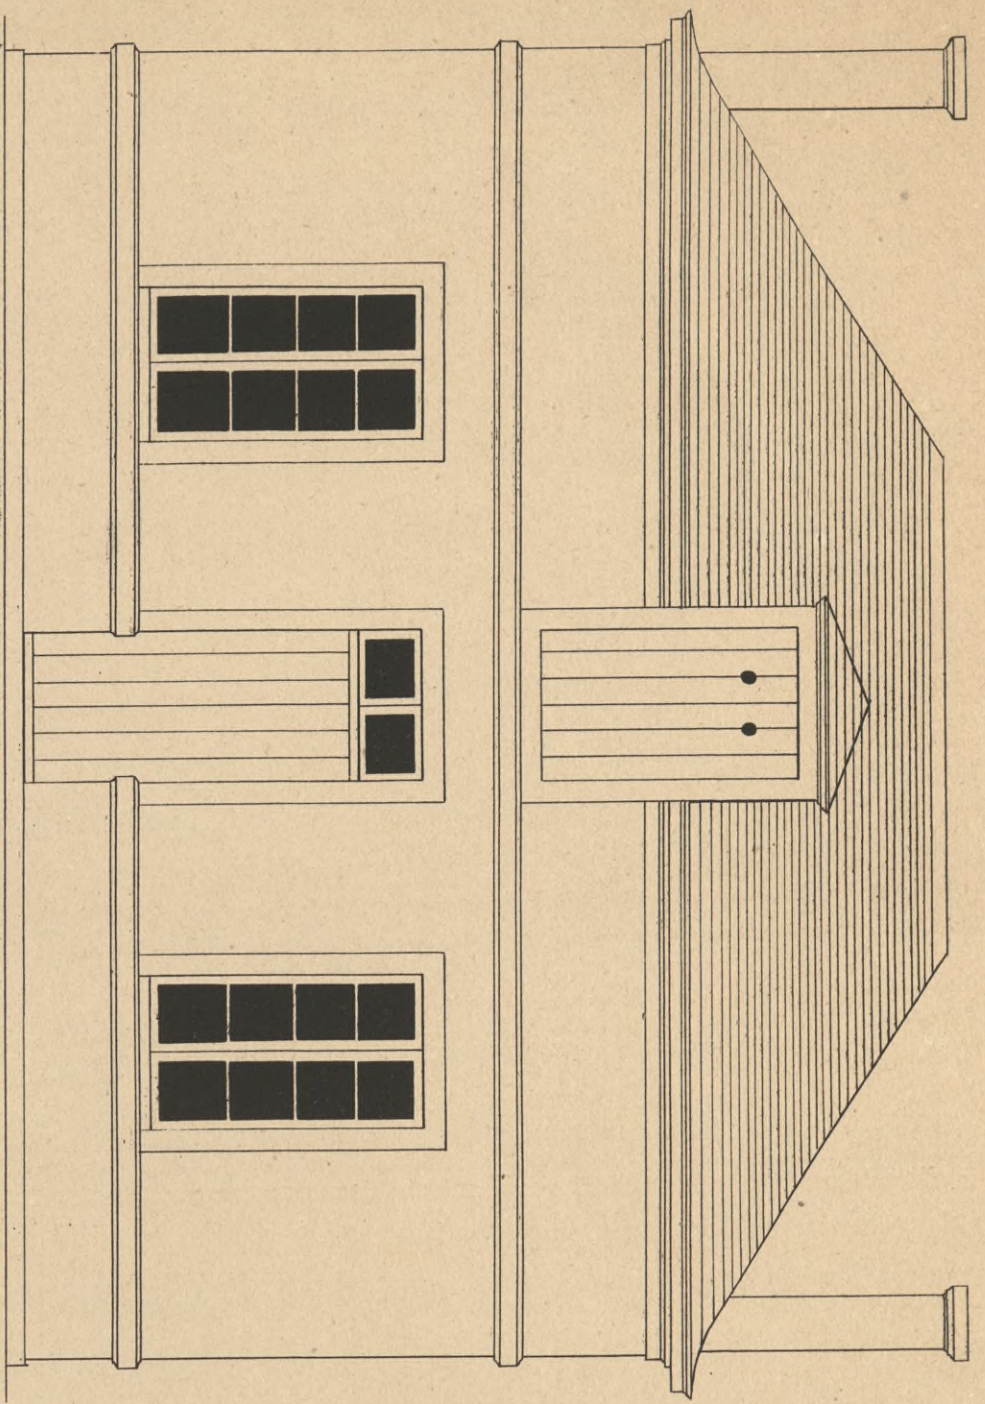


Escala de 6 milímetros.

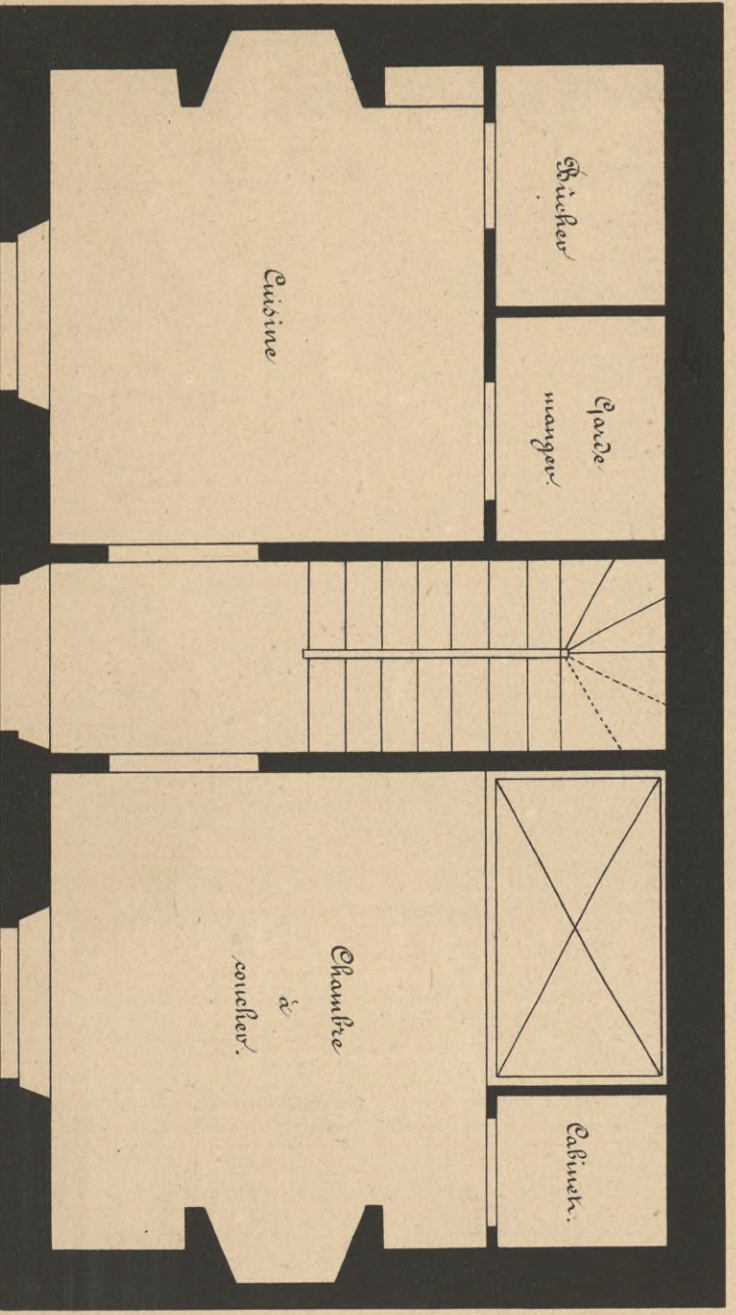


Imp. J. Mourou, Paris.

Maison de village.

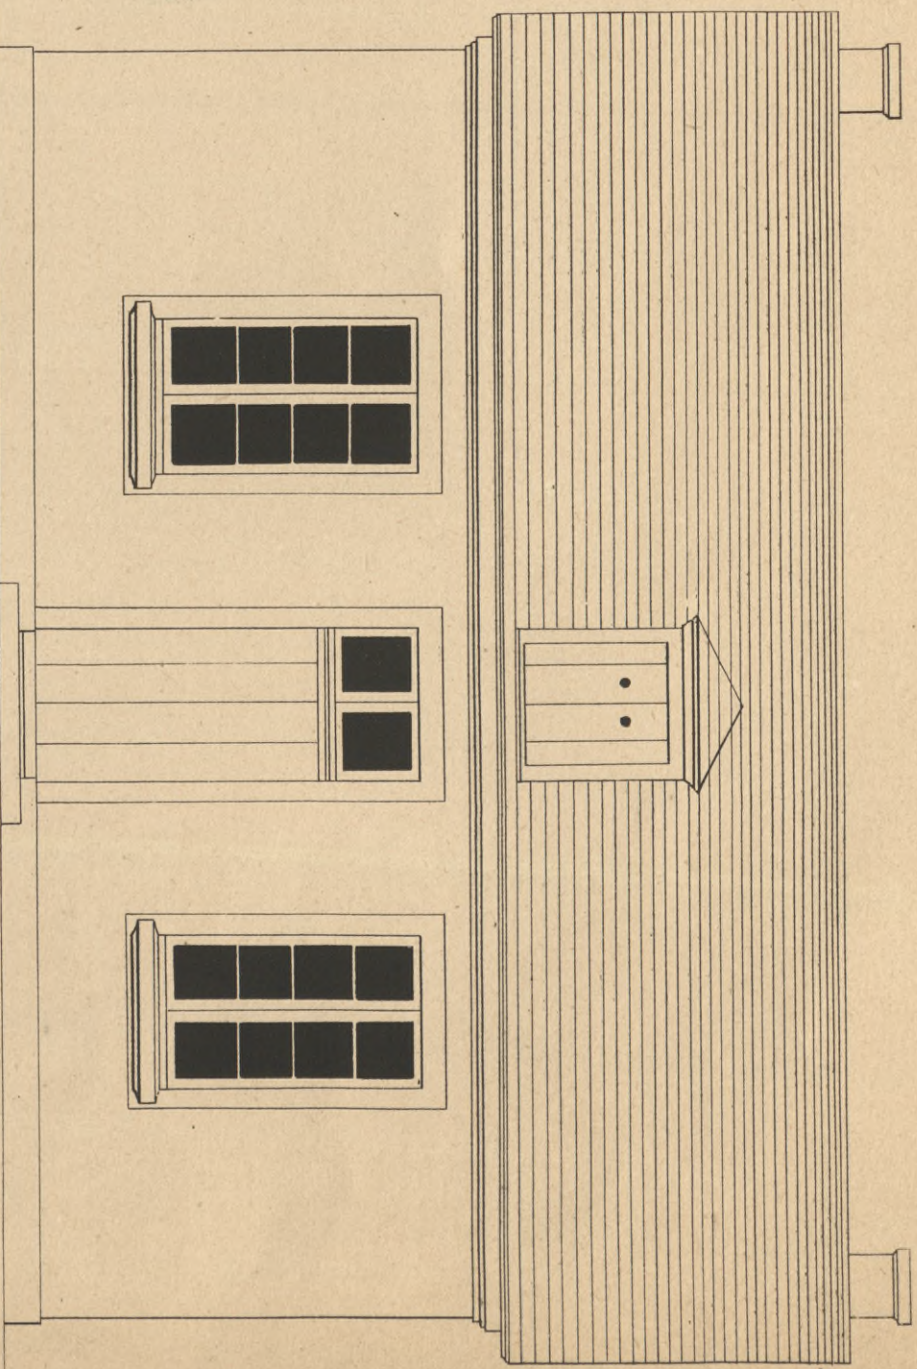





Escala de 6 milímetros.

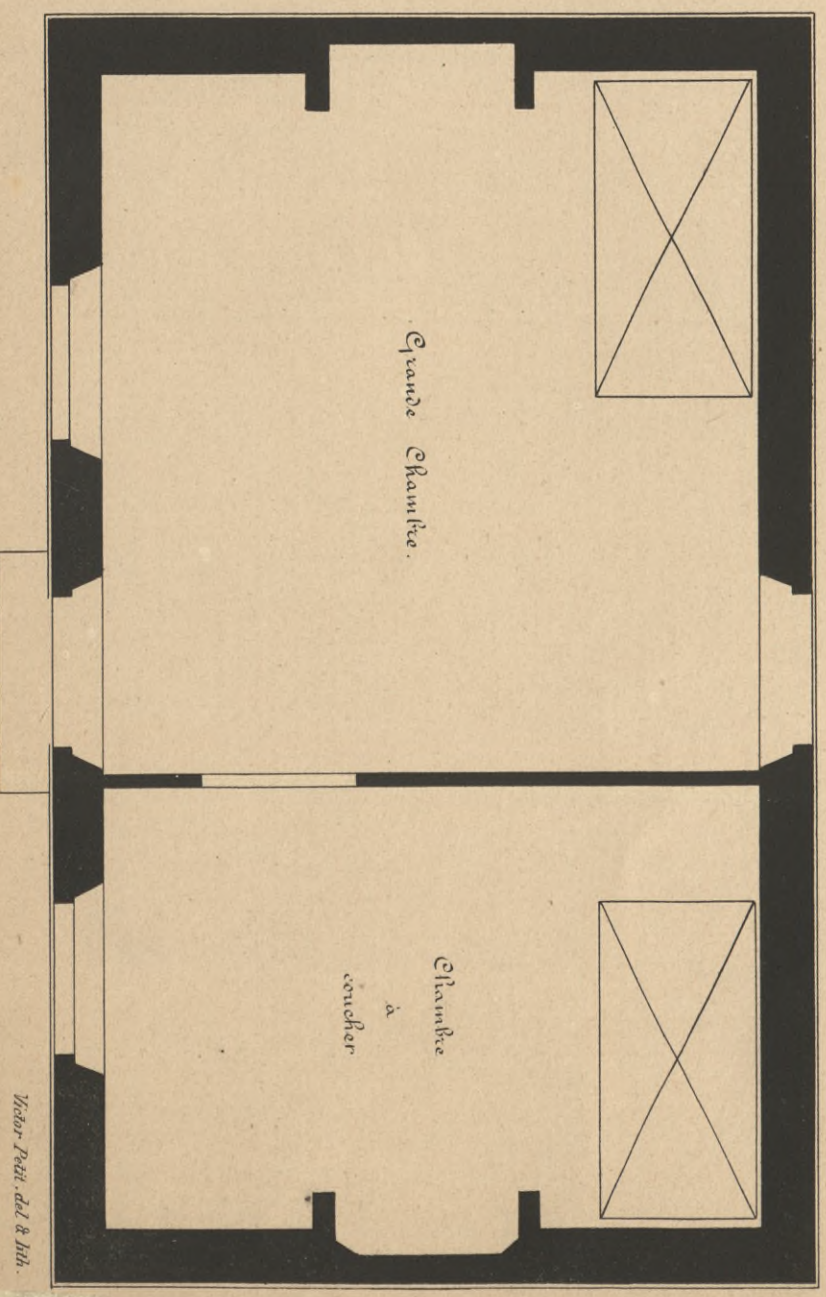



Victor Petit, del. & lith.

Grande chambre de village.





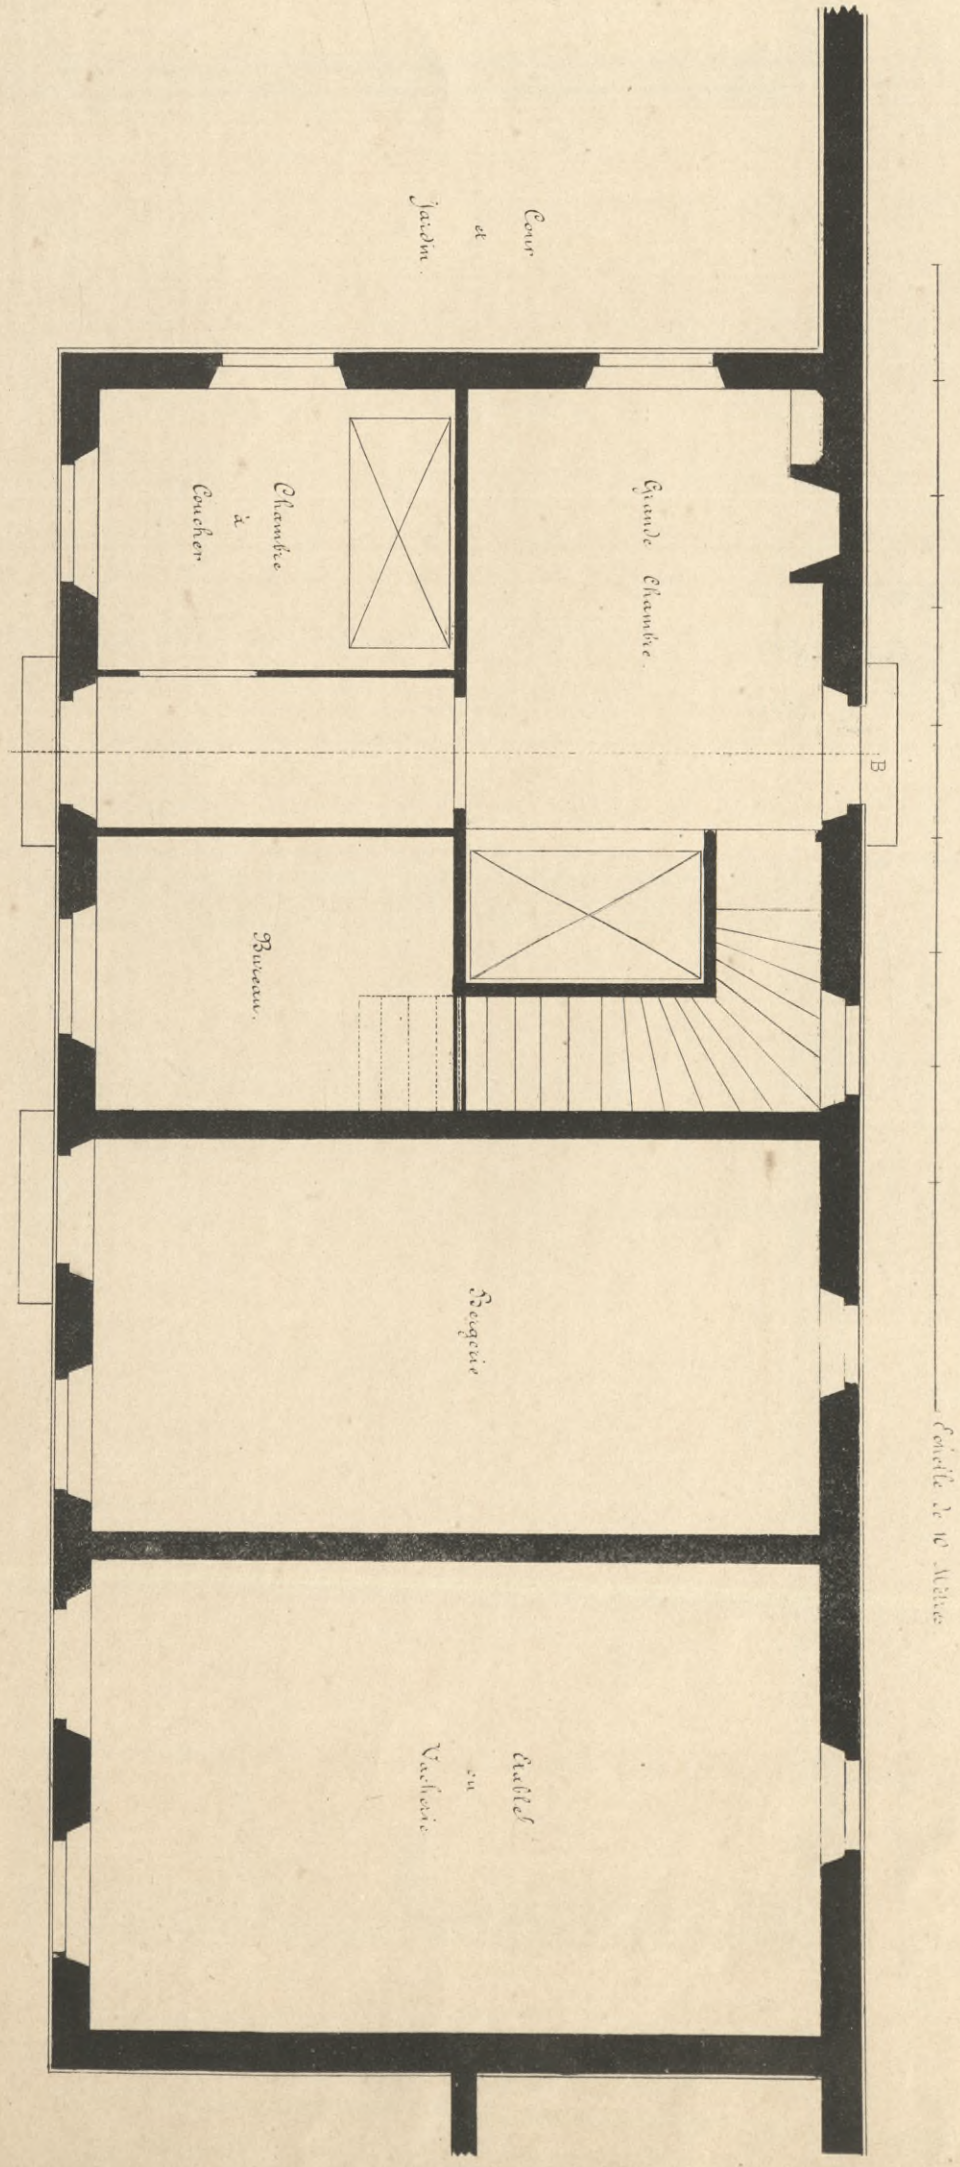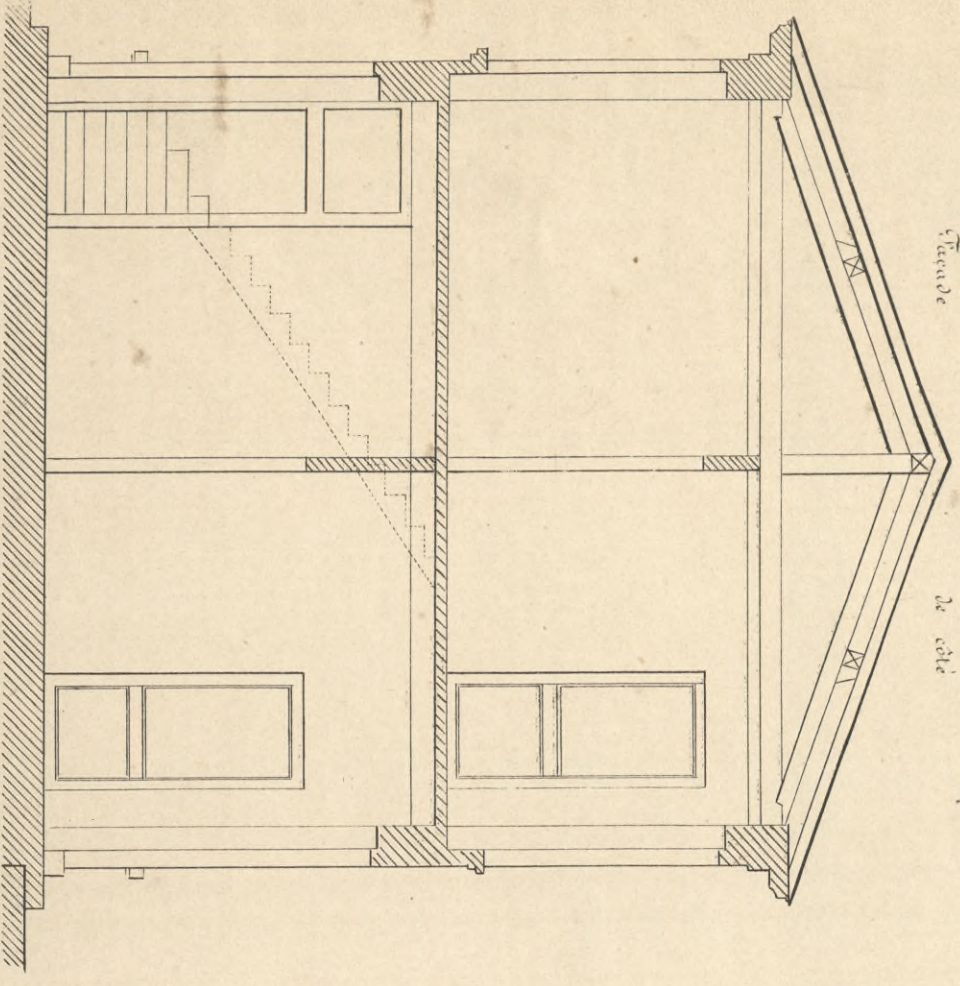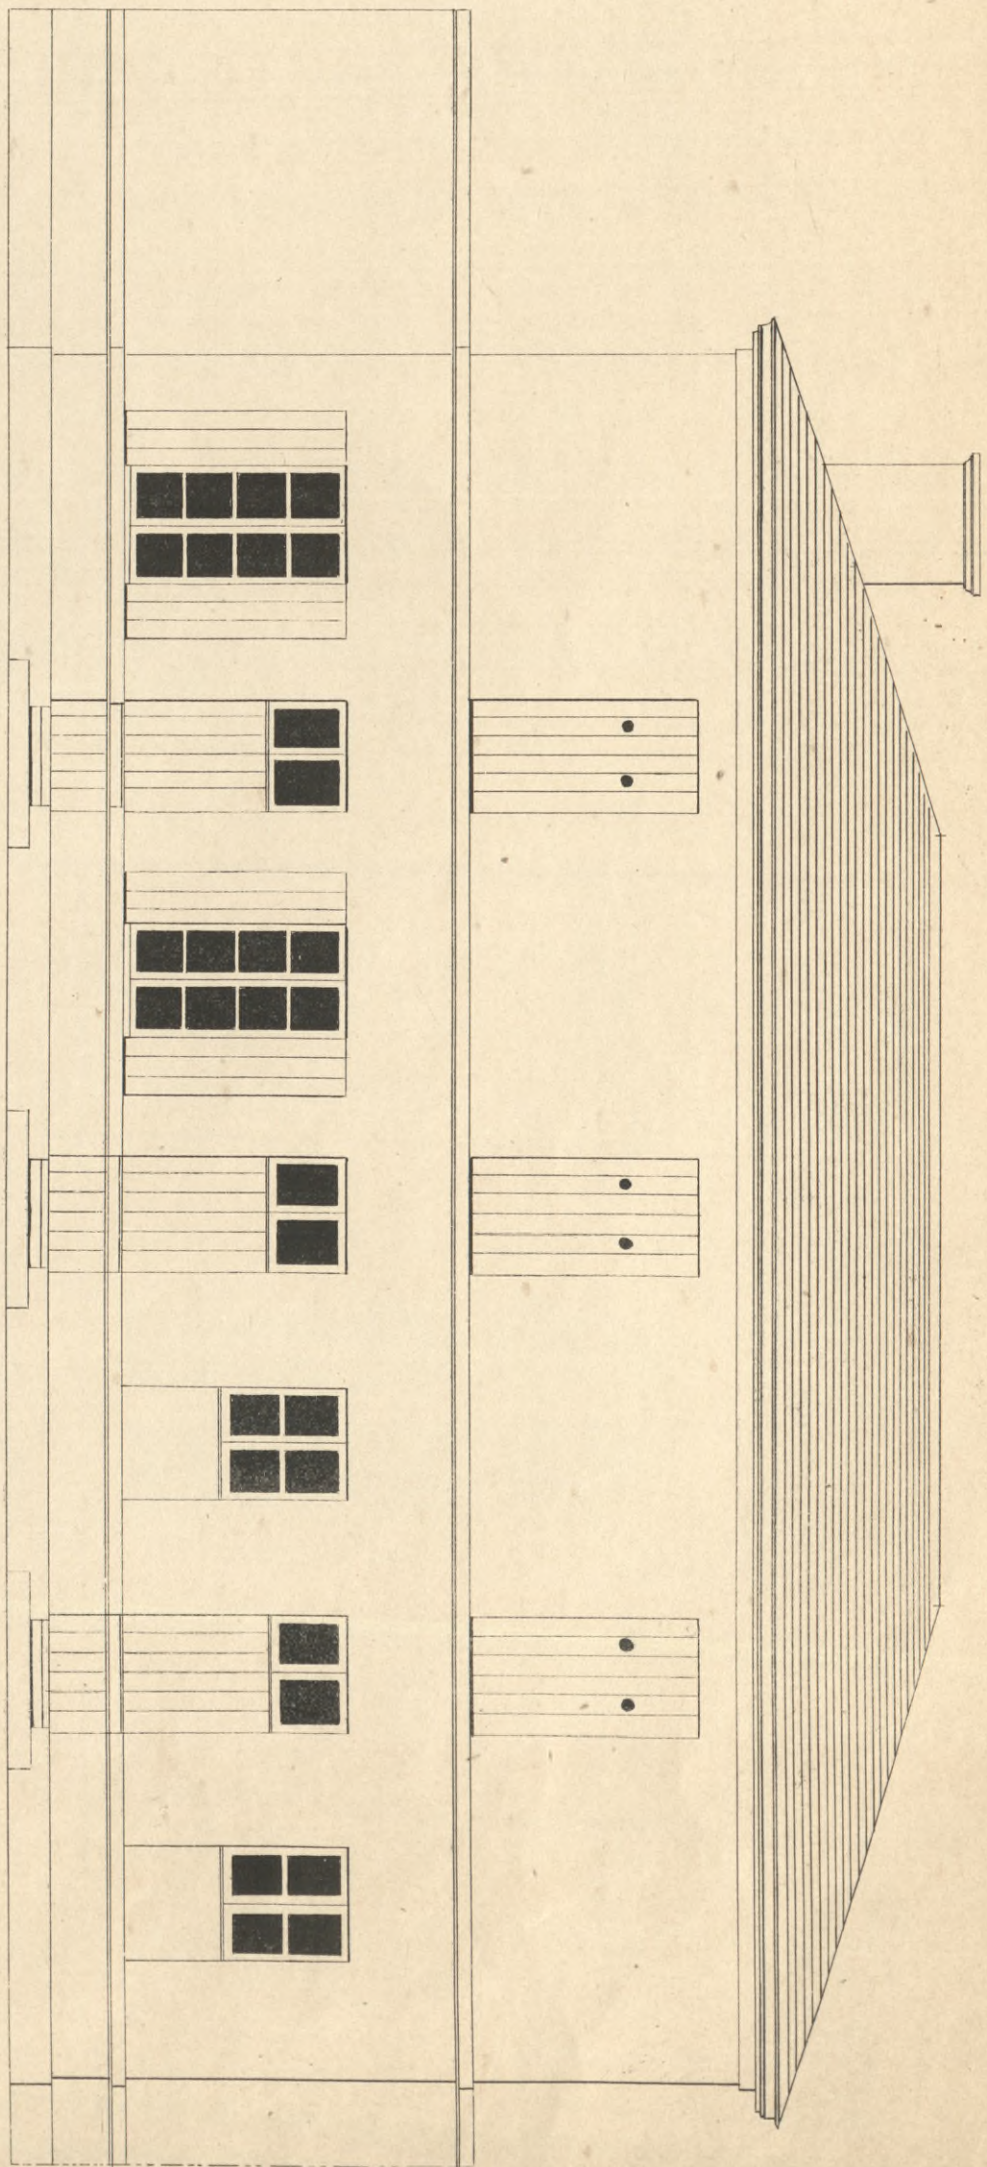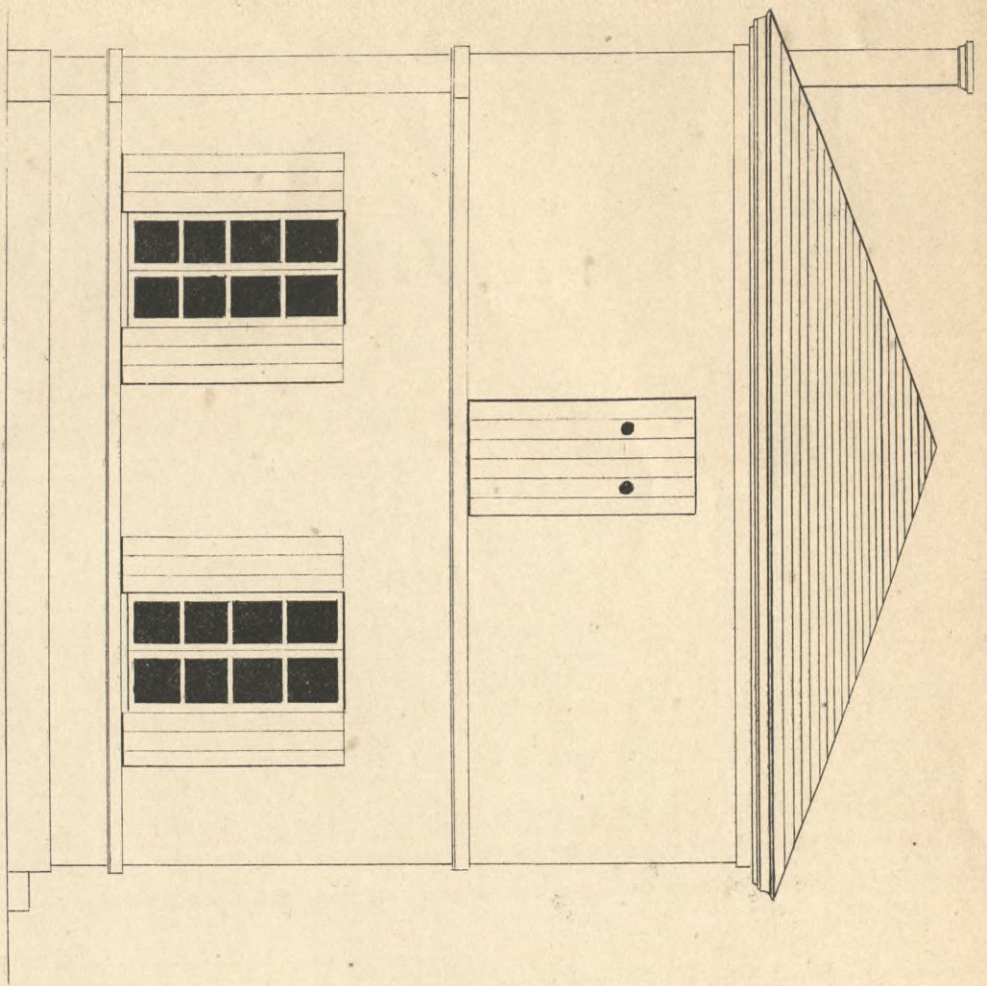



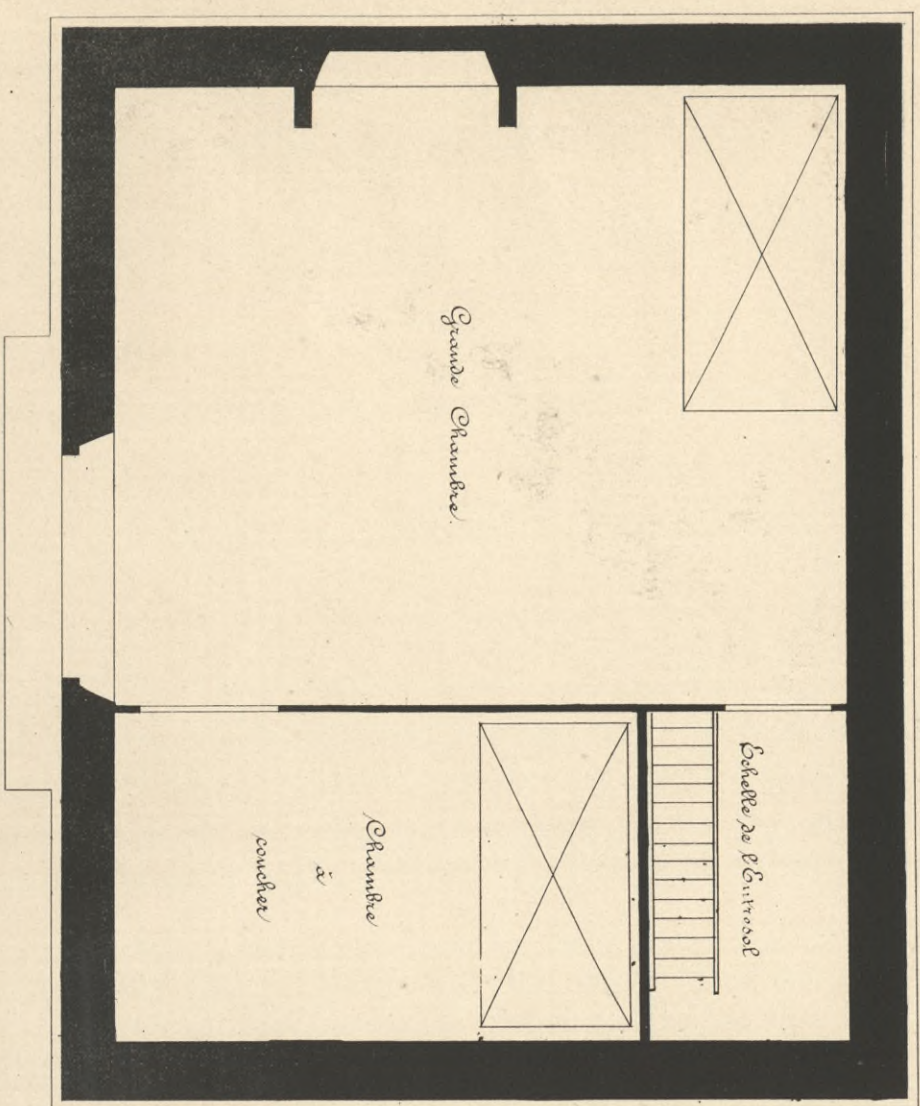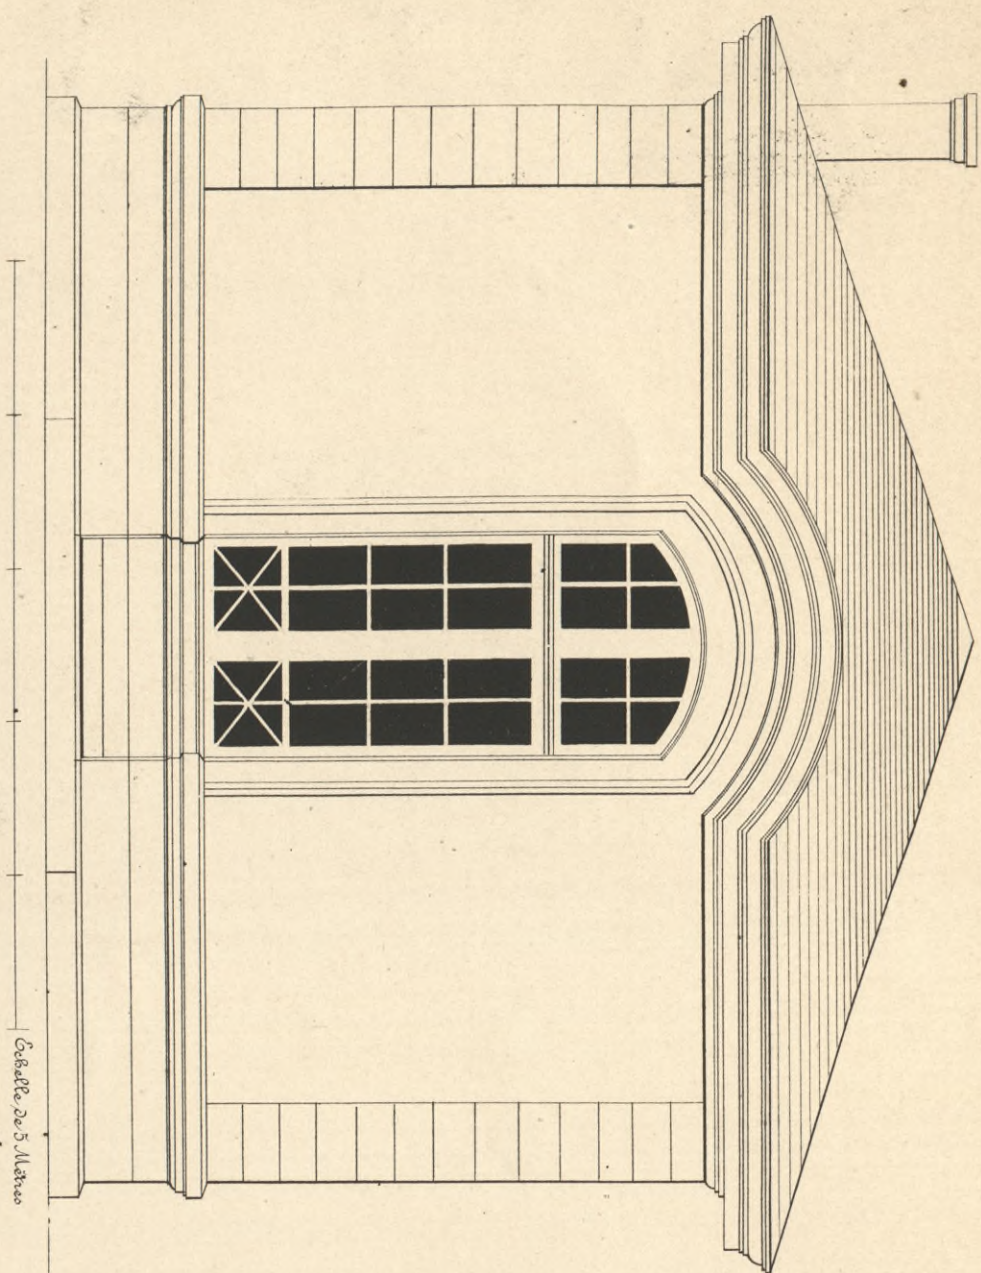


Barrillon de Gardien
à Versailles.

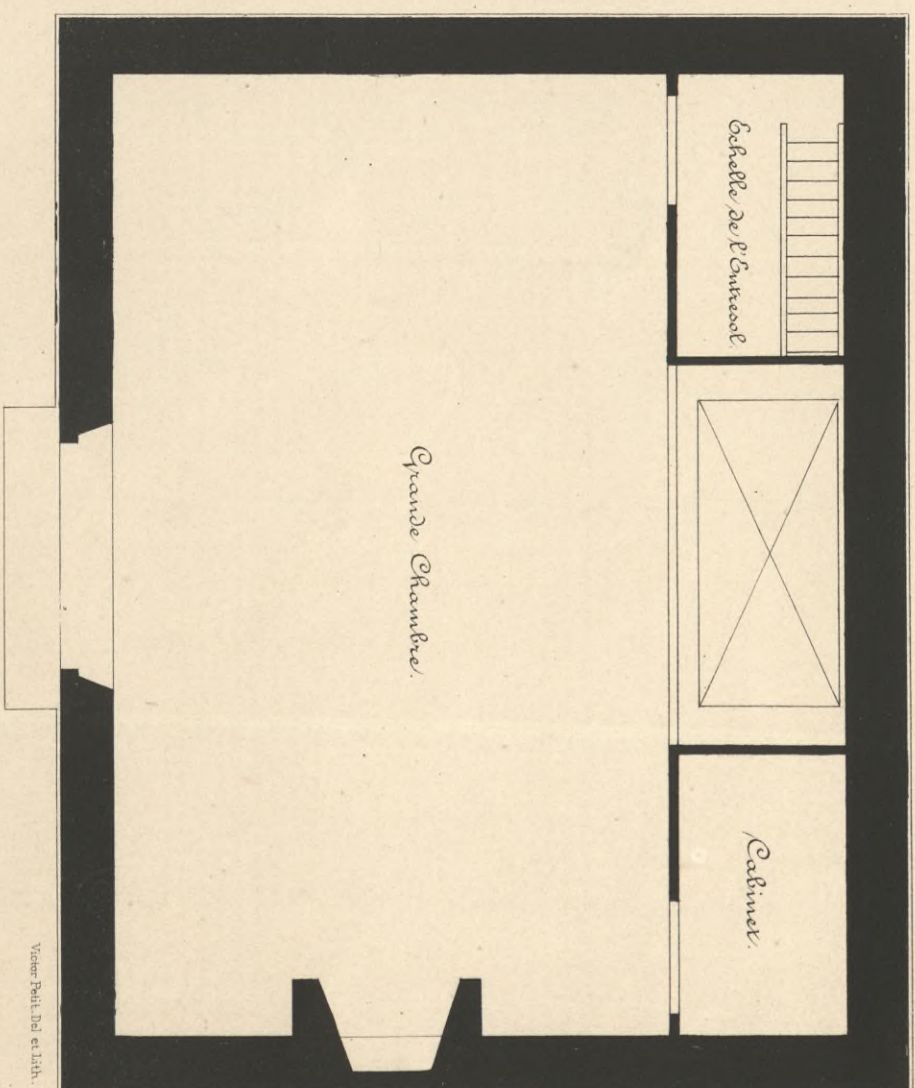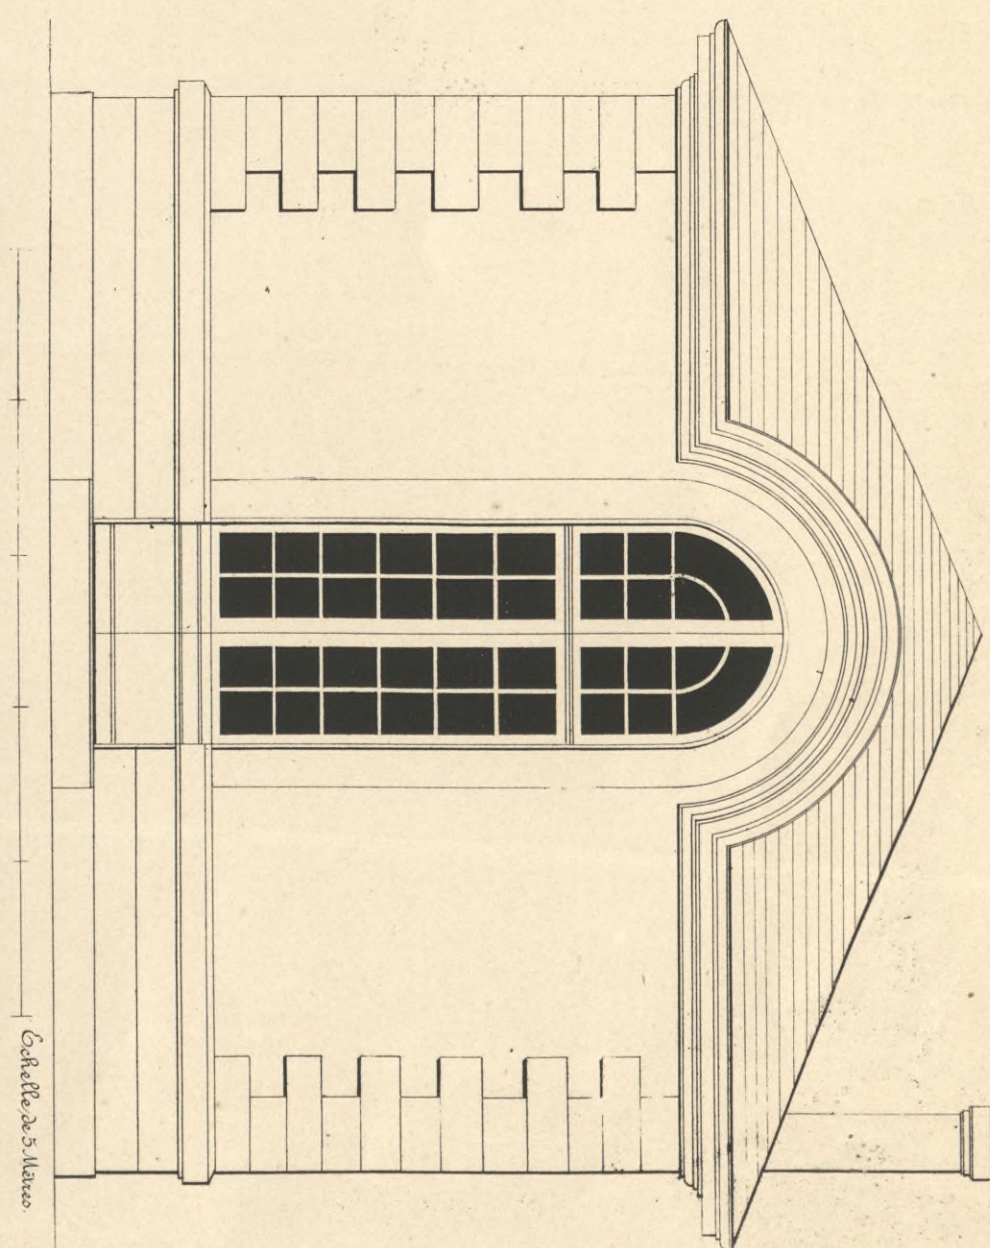


Petit Barrillon de Garde
à Versailles.




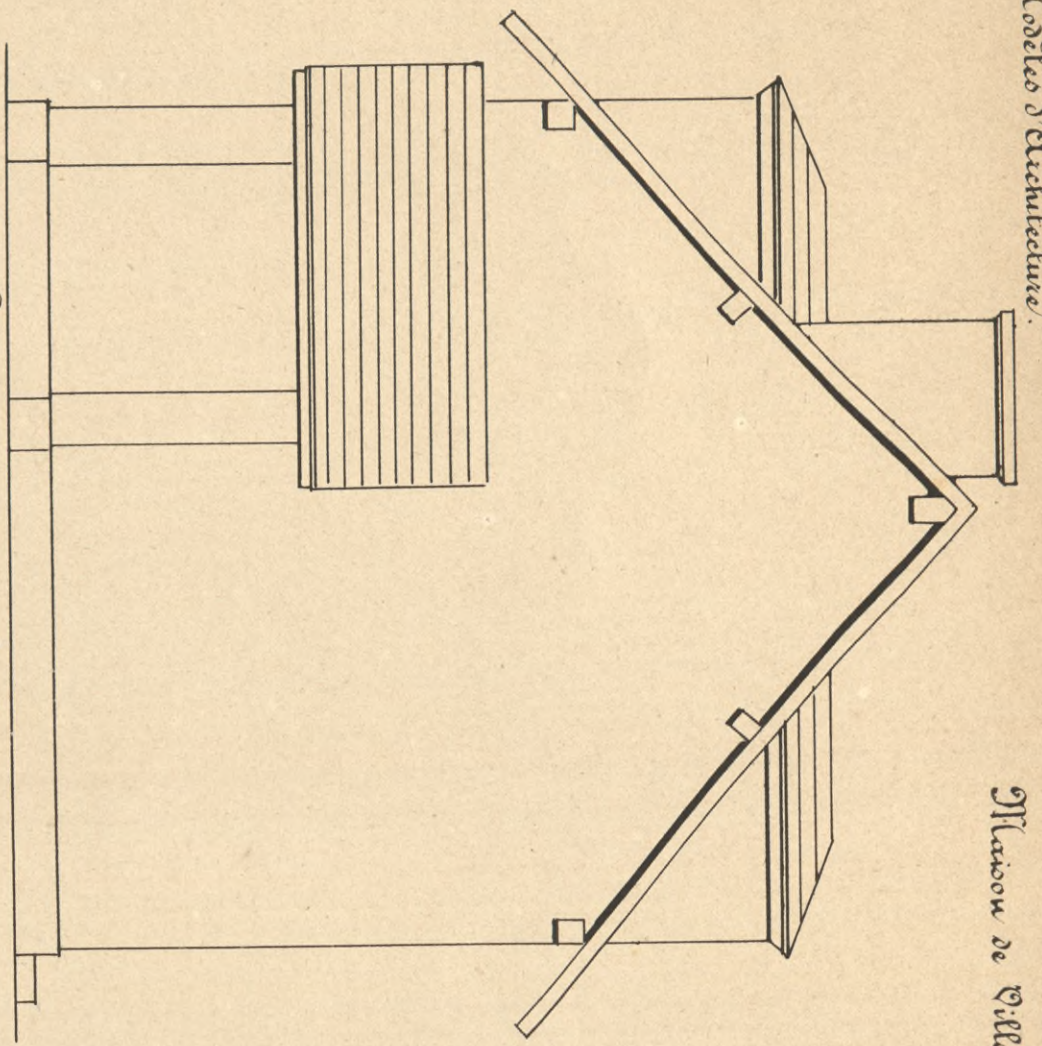


Figuron sur la Cour.

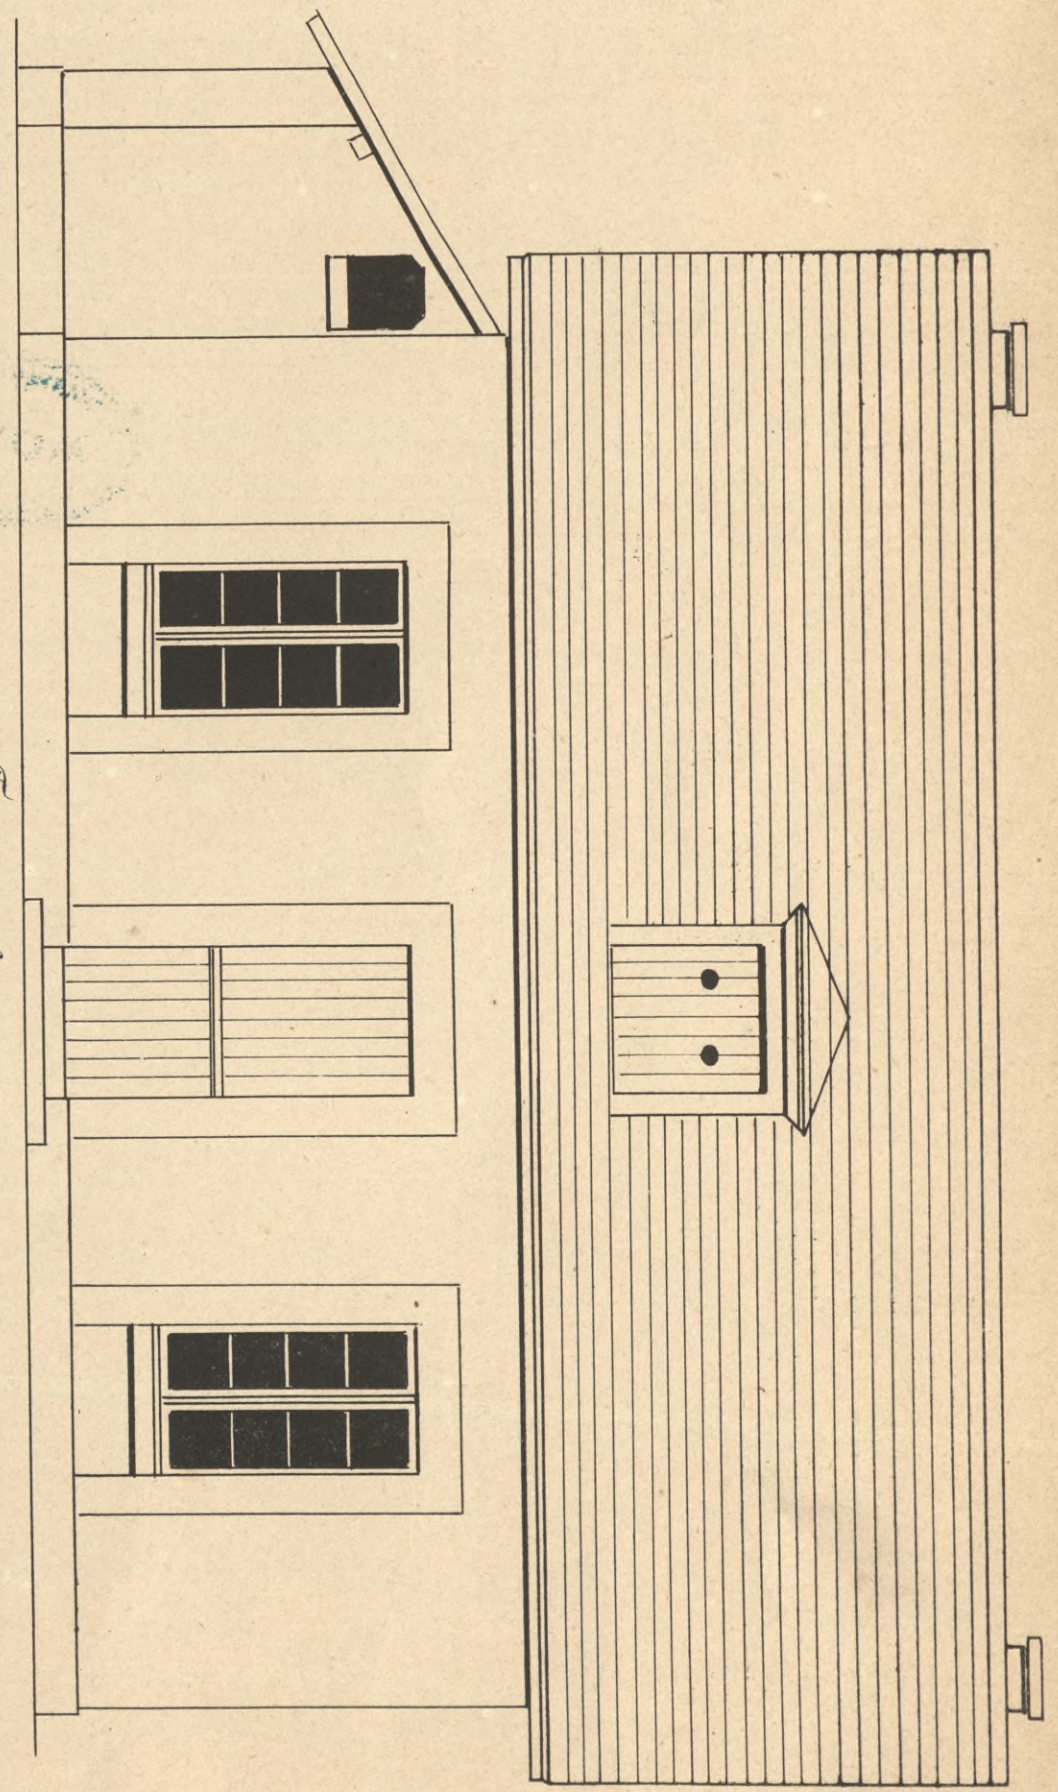

Façade sur la rue.

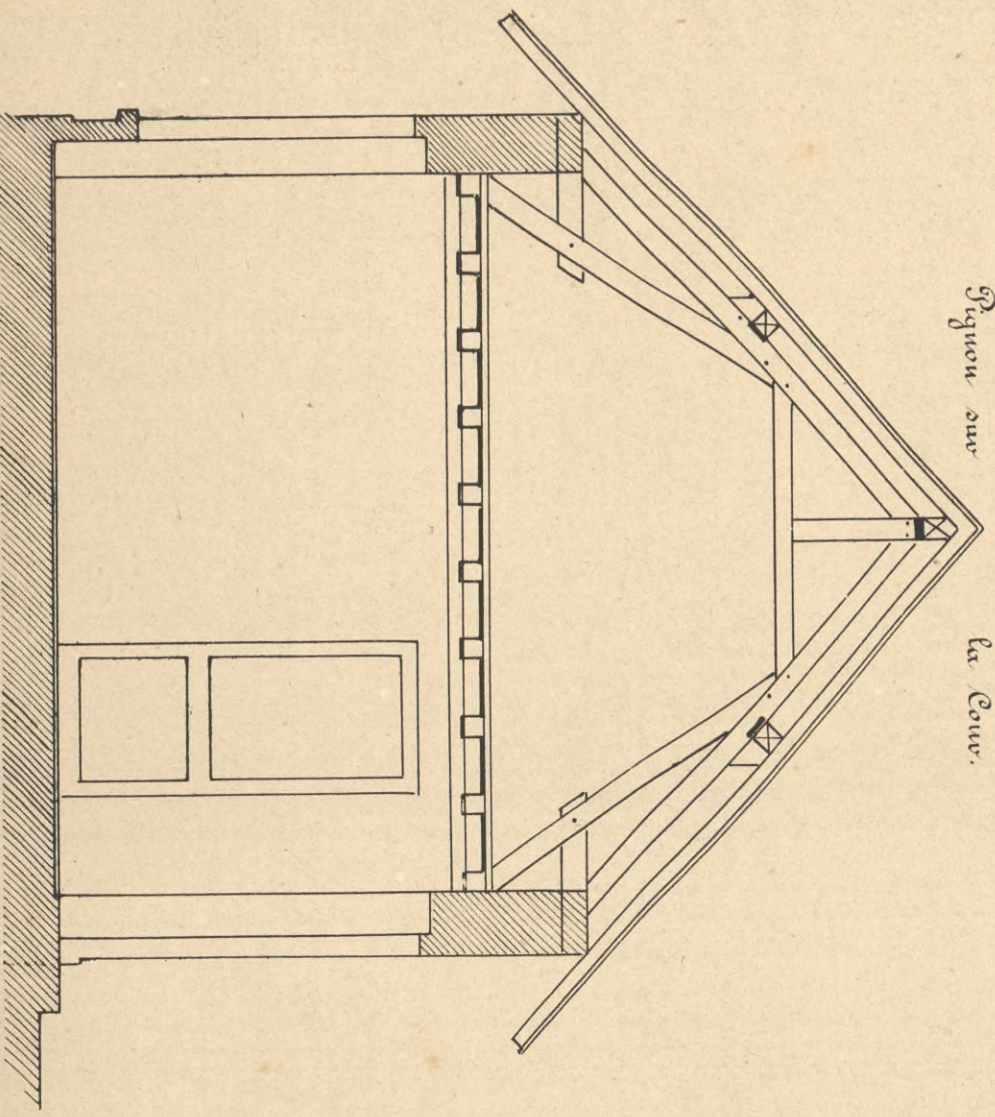


Coupe sur la ligne A B

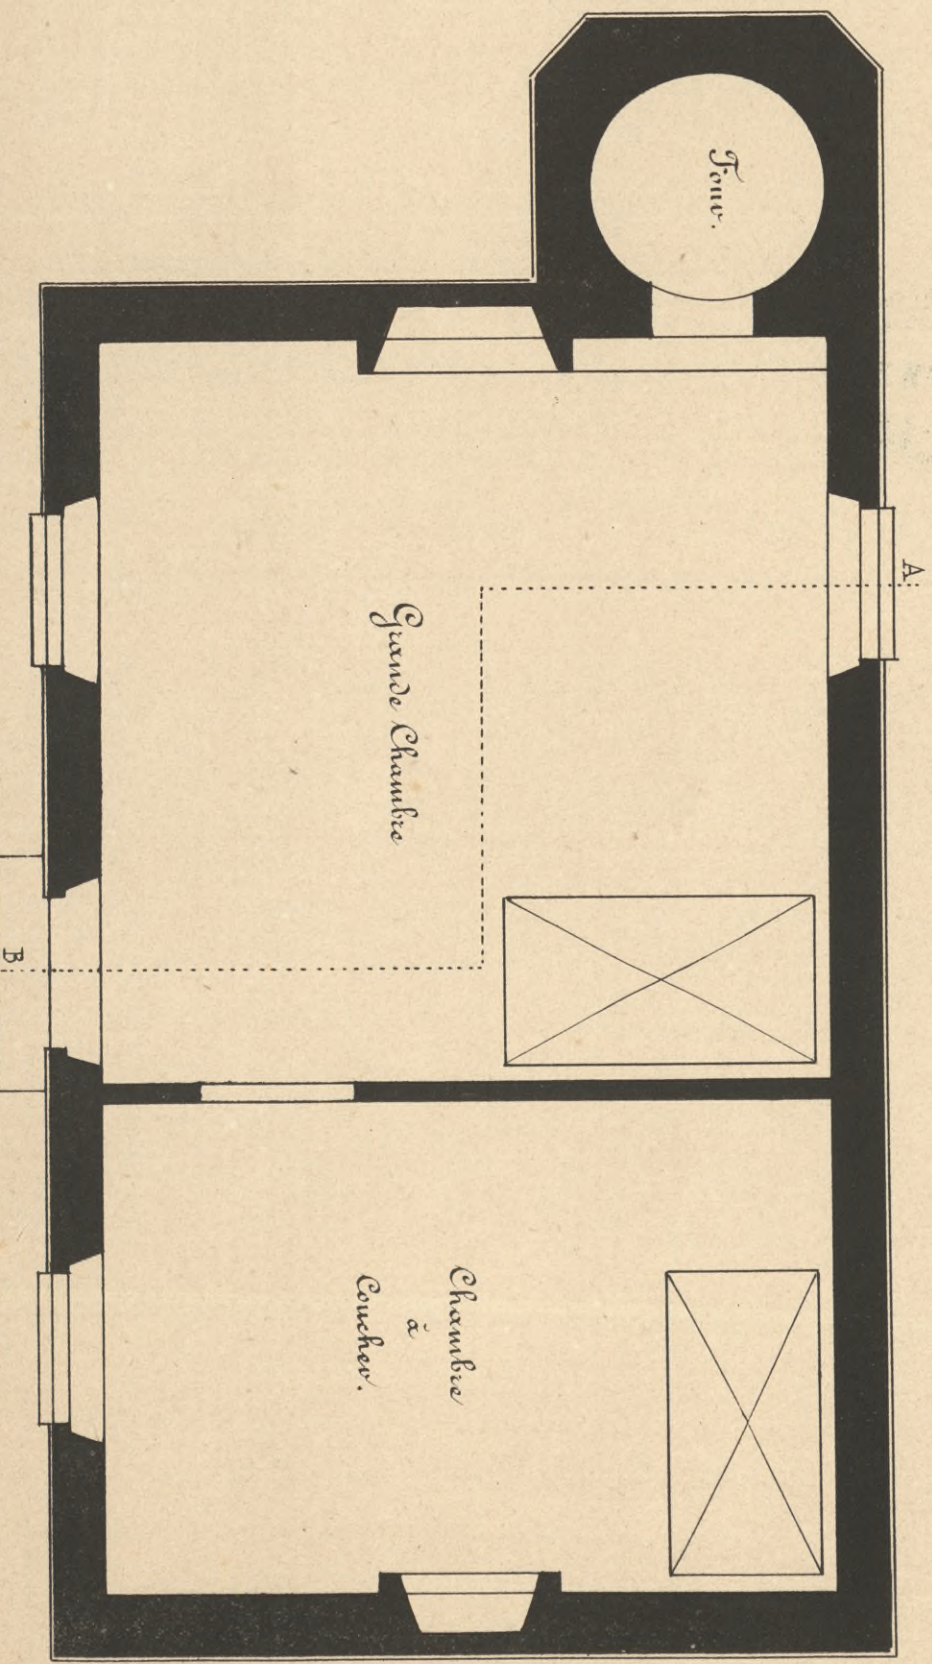


Echelle de 10 mètres.



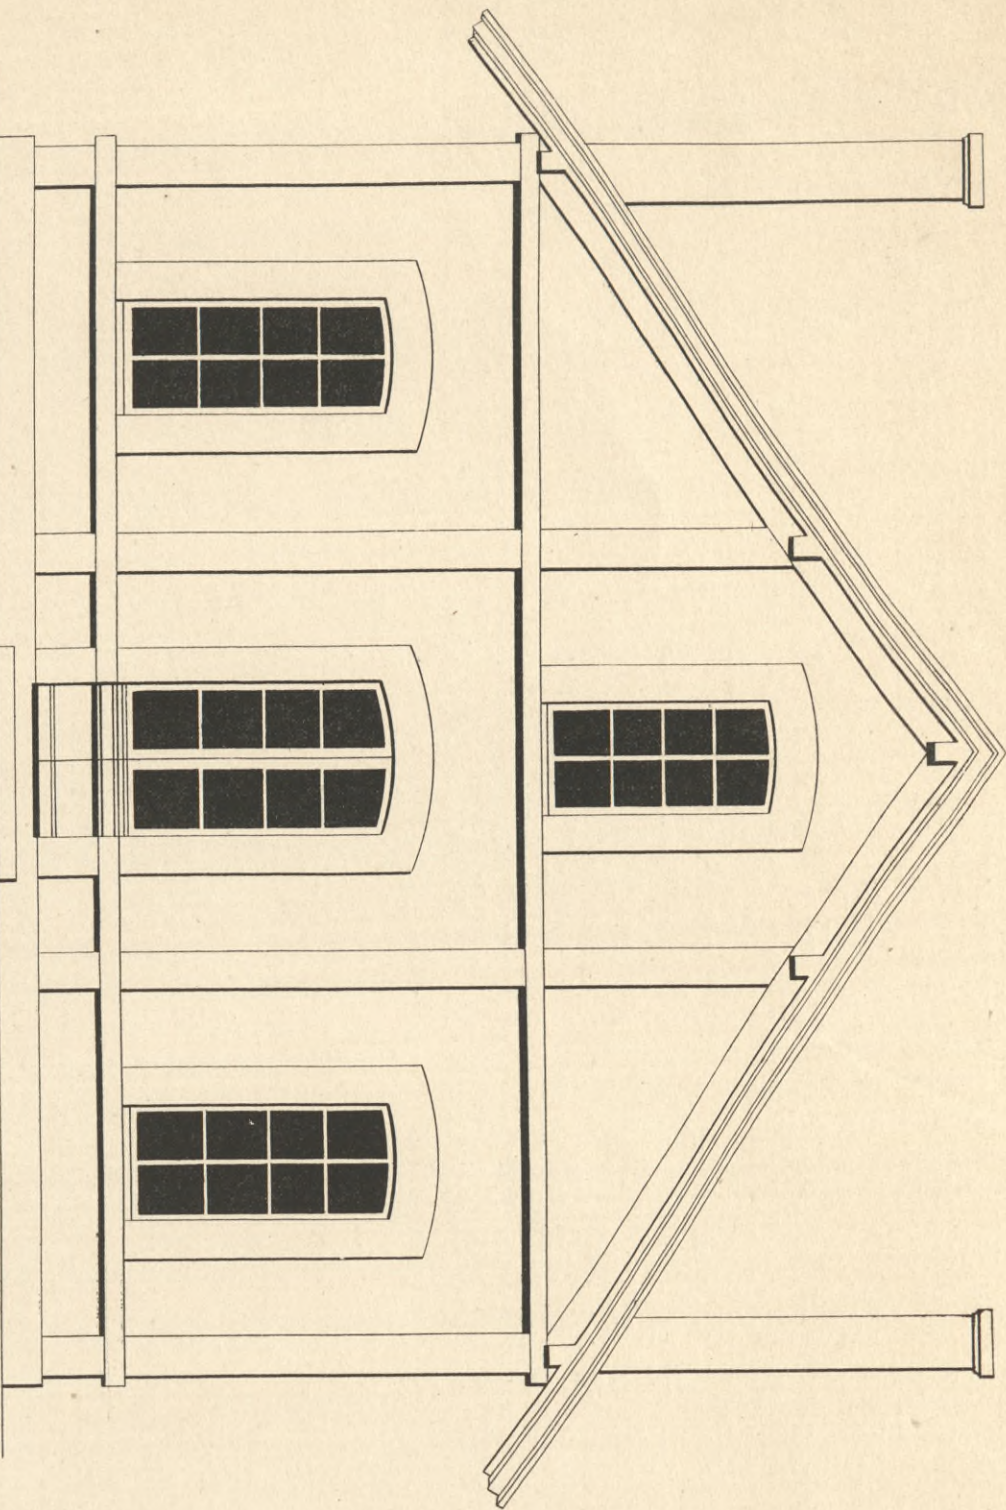


Échelle de 3 mètres.

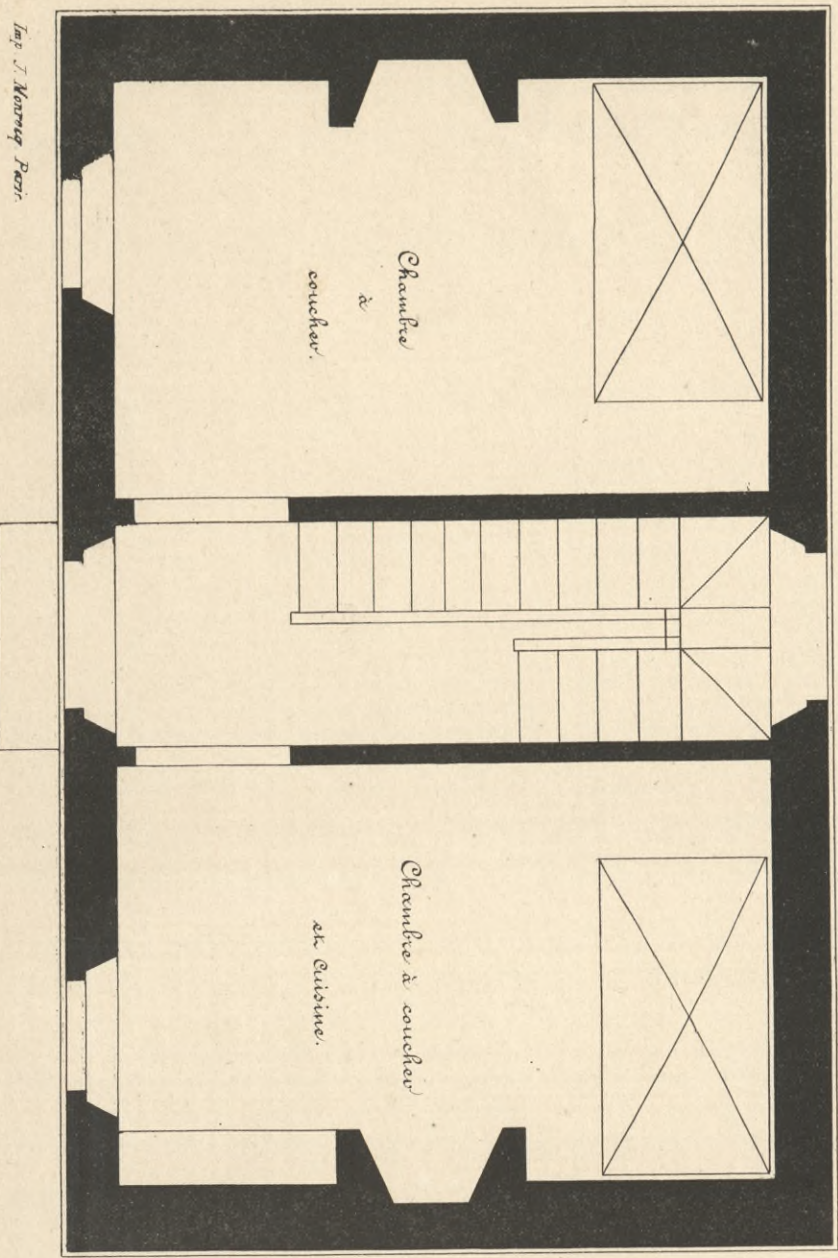



Int. J. Morny Paris.

Maison de Jardinier.
Stone.

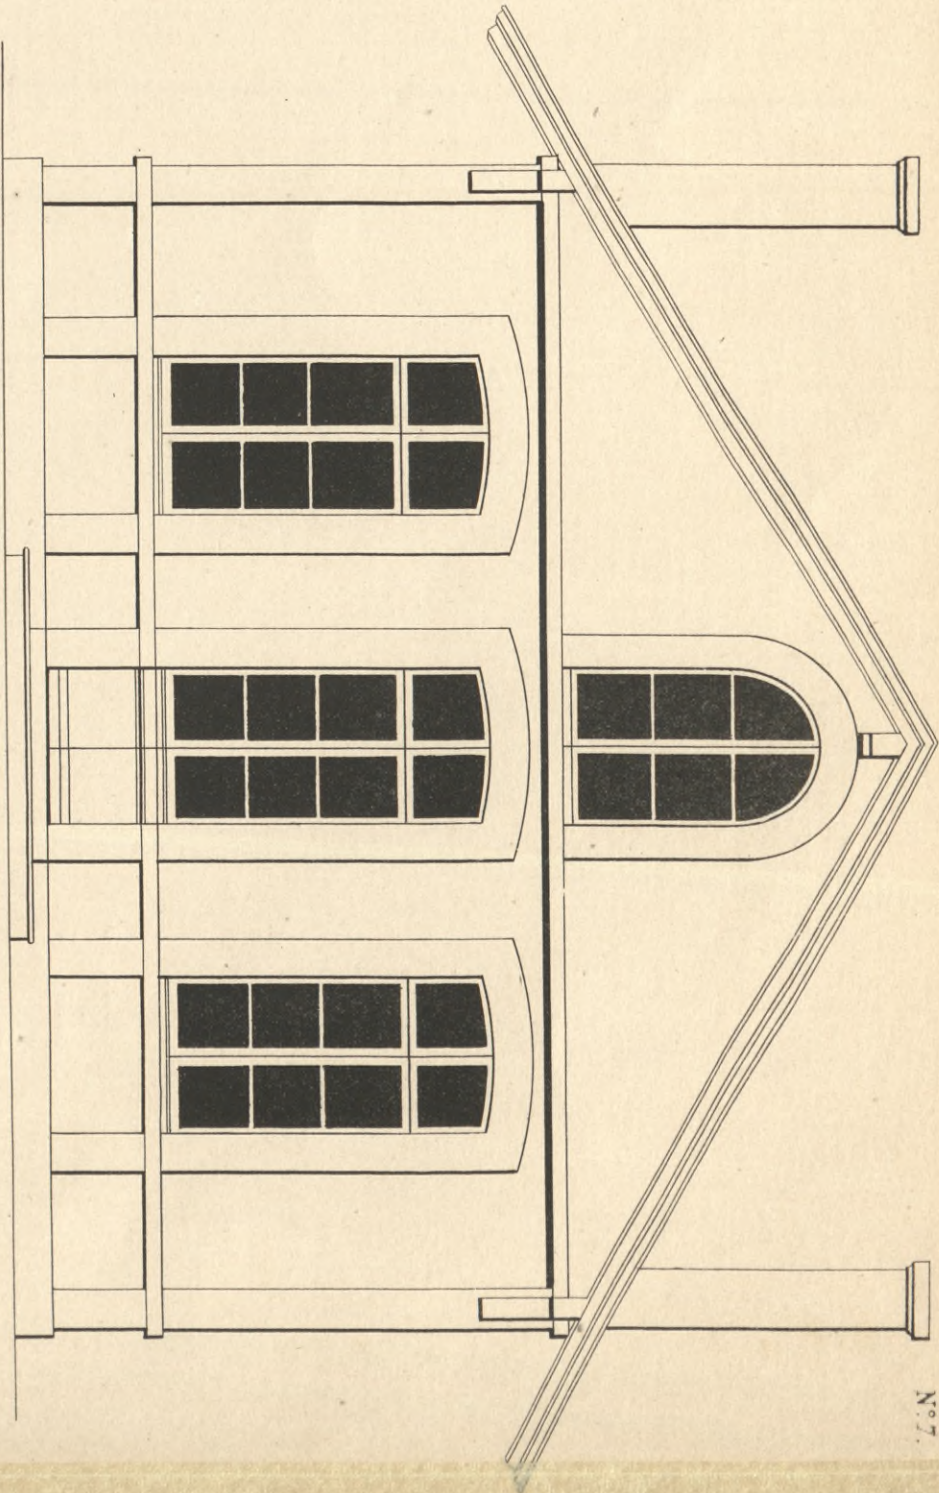

N° 7.

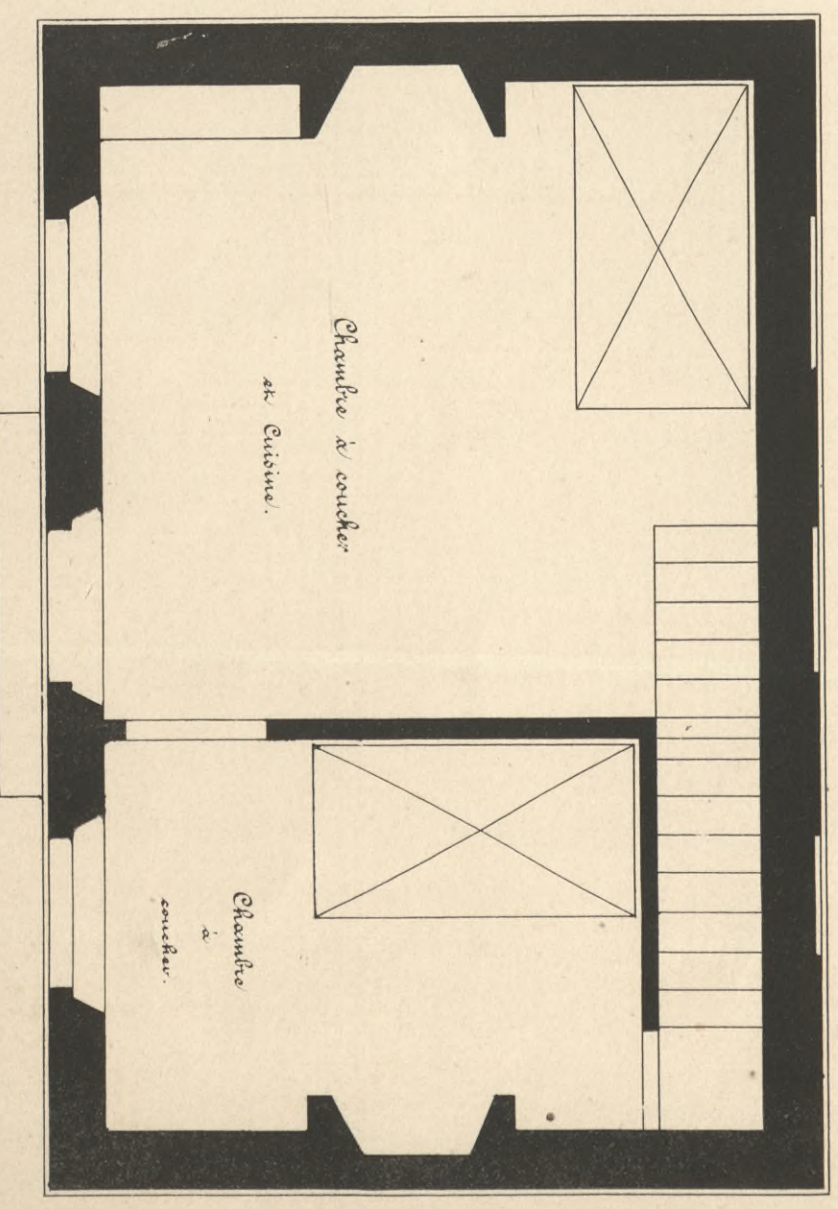

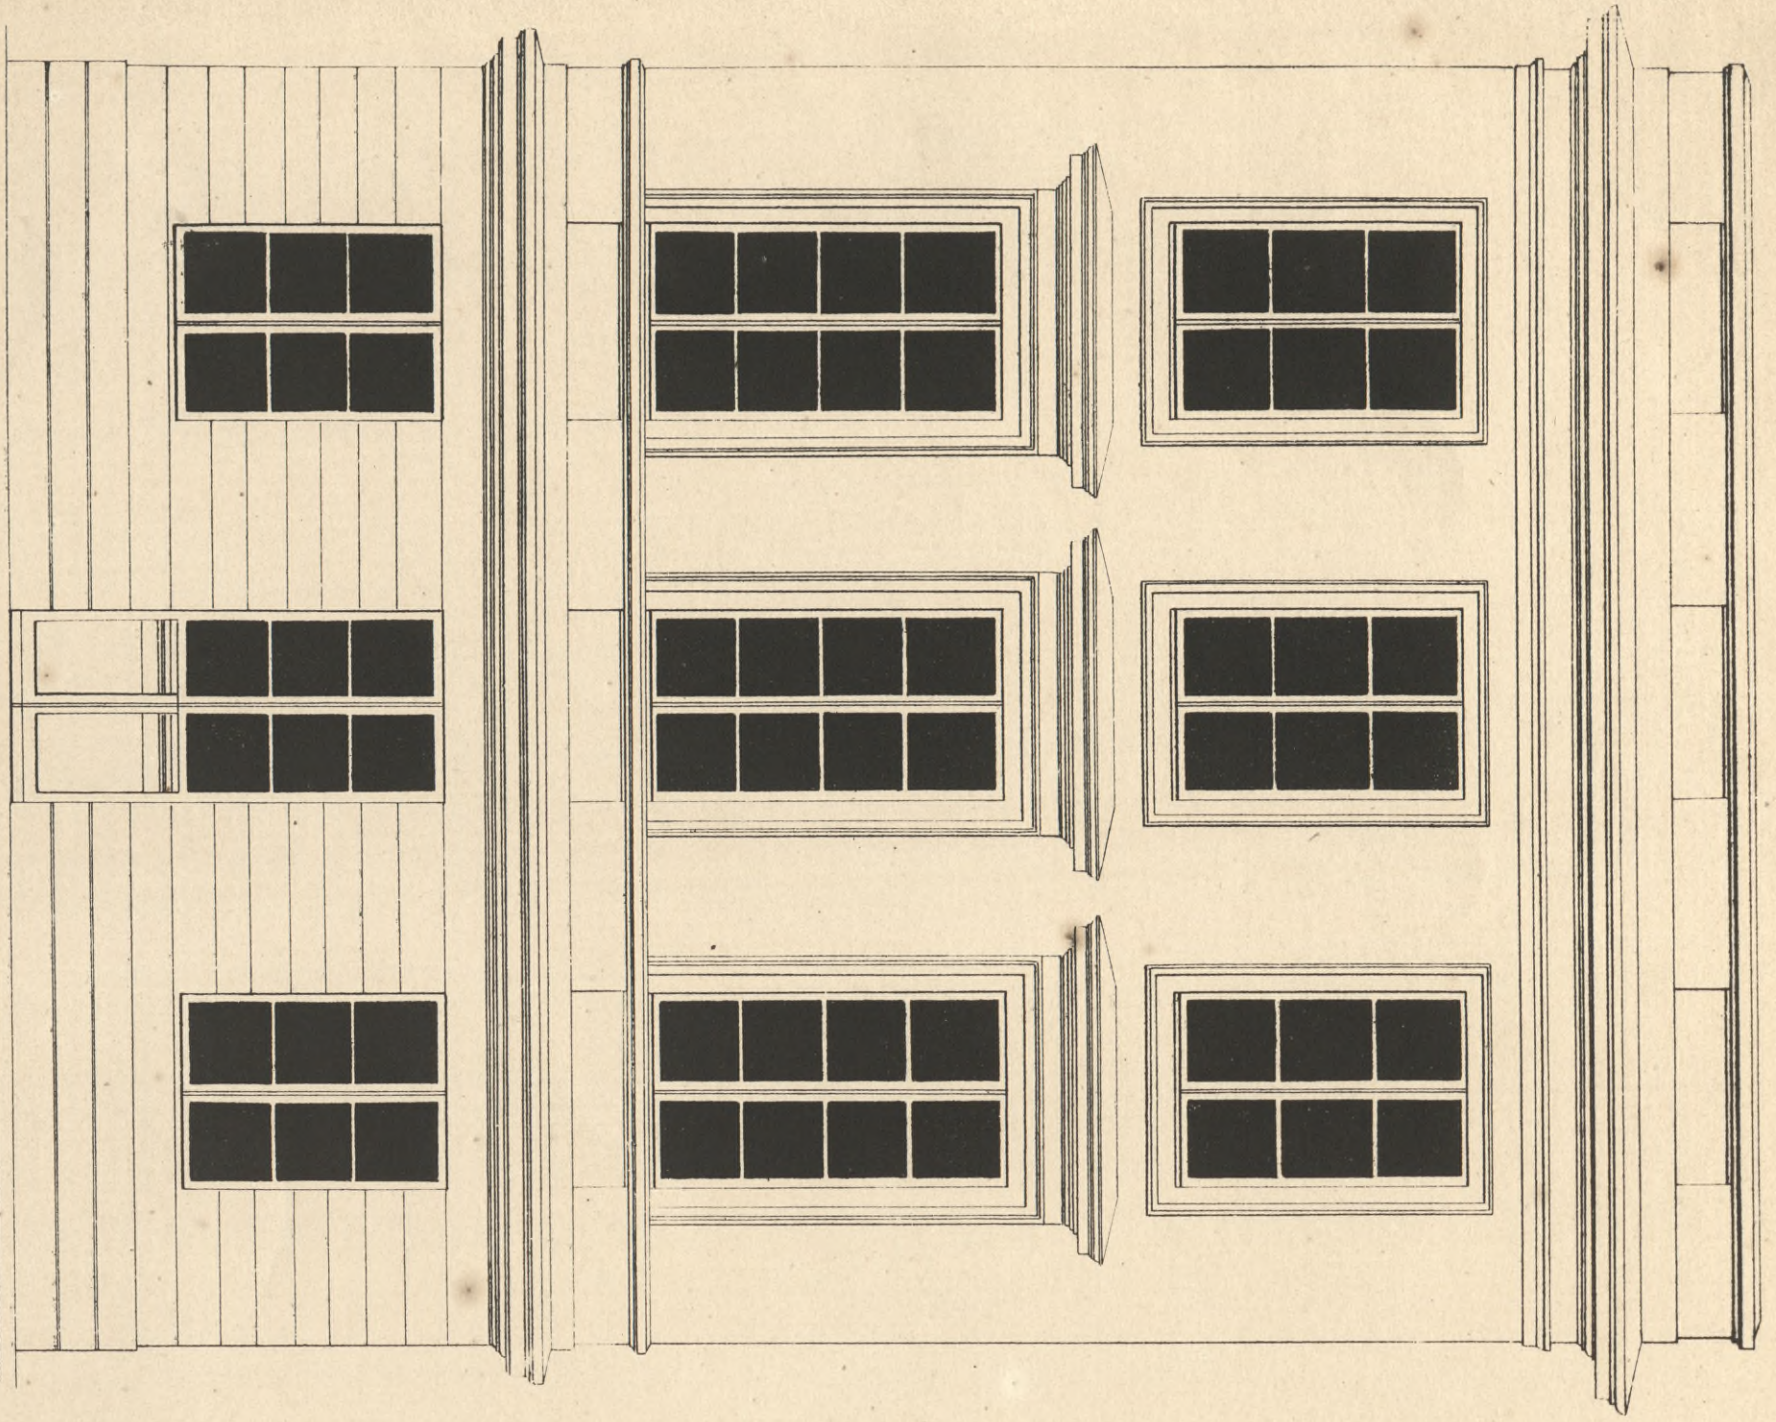


Victor Petit del et lith

Échelle de 6 Mètres.

Petite Maison Bourgeoise

à St Omer.

Paris MONROU F. édité Sugem 3

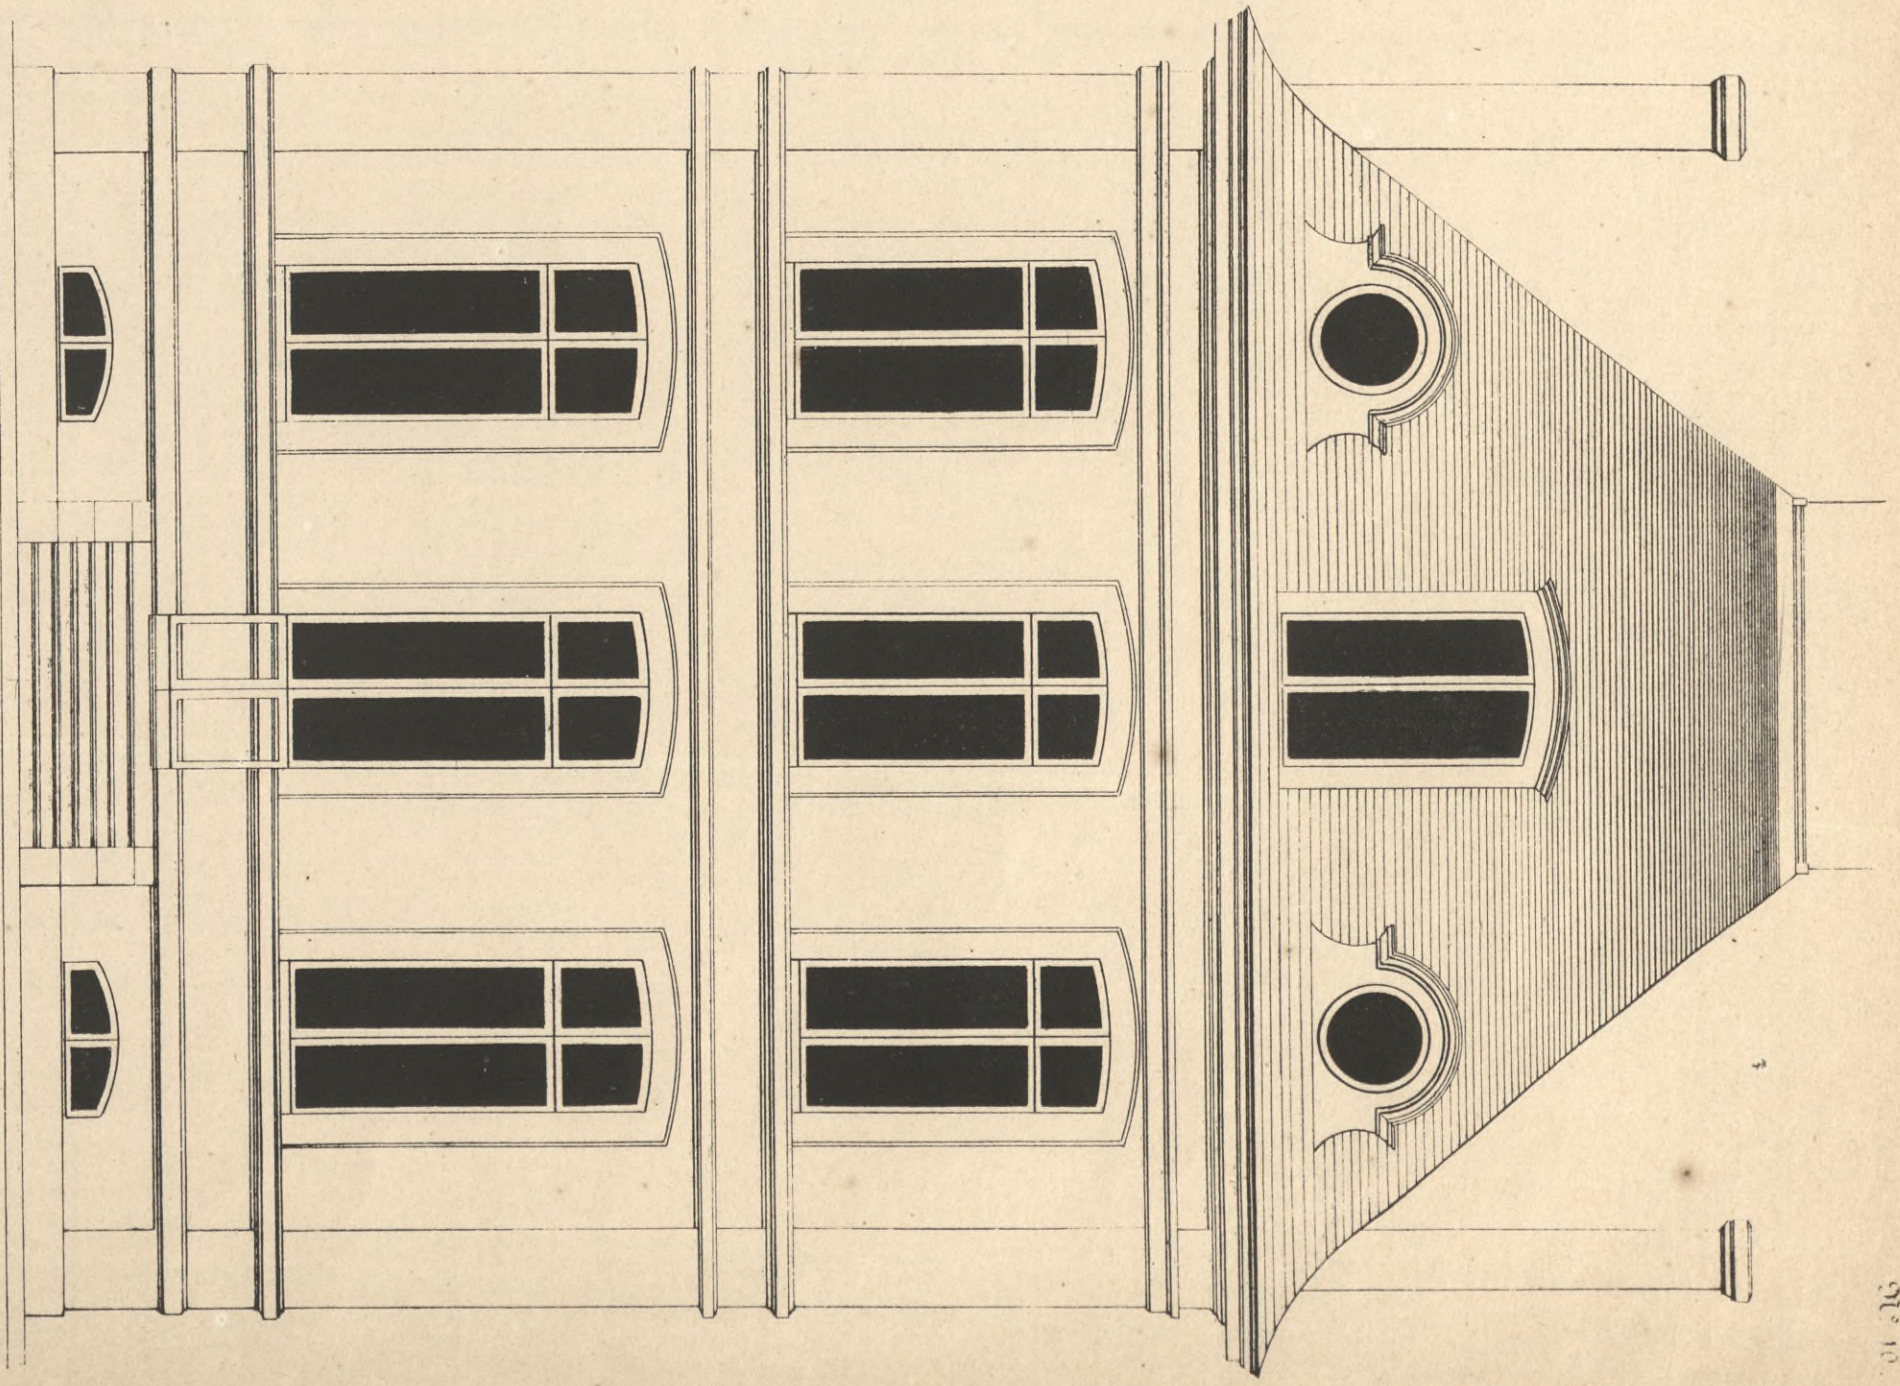


Échelle de 6 Mètres.

Petite Habitation Bourgeoise


à Ville d'Evreux.

Imp. J. Mourouy à Paris



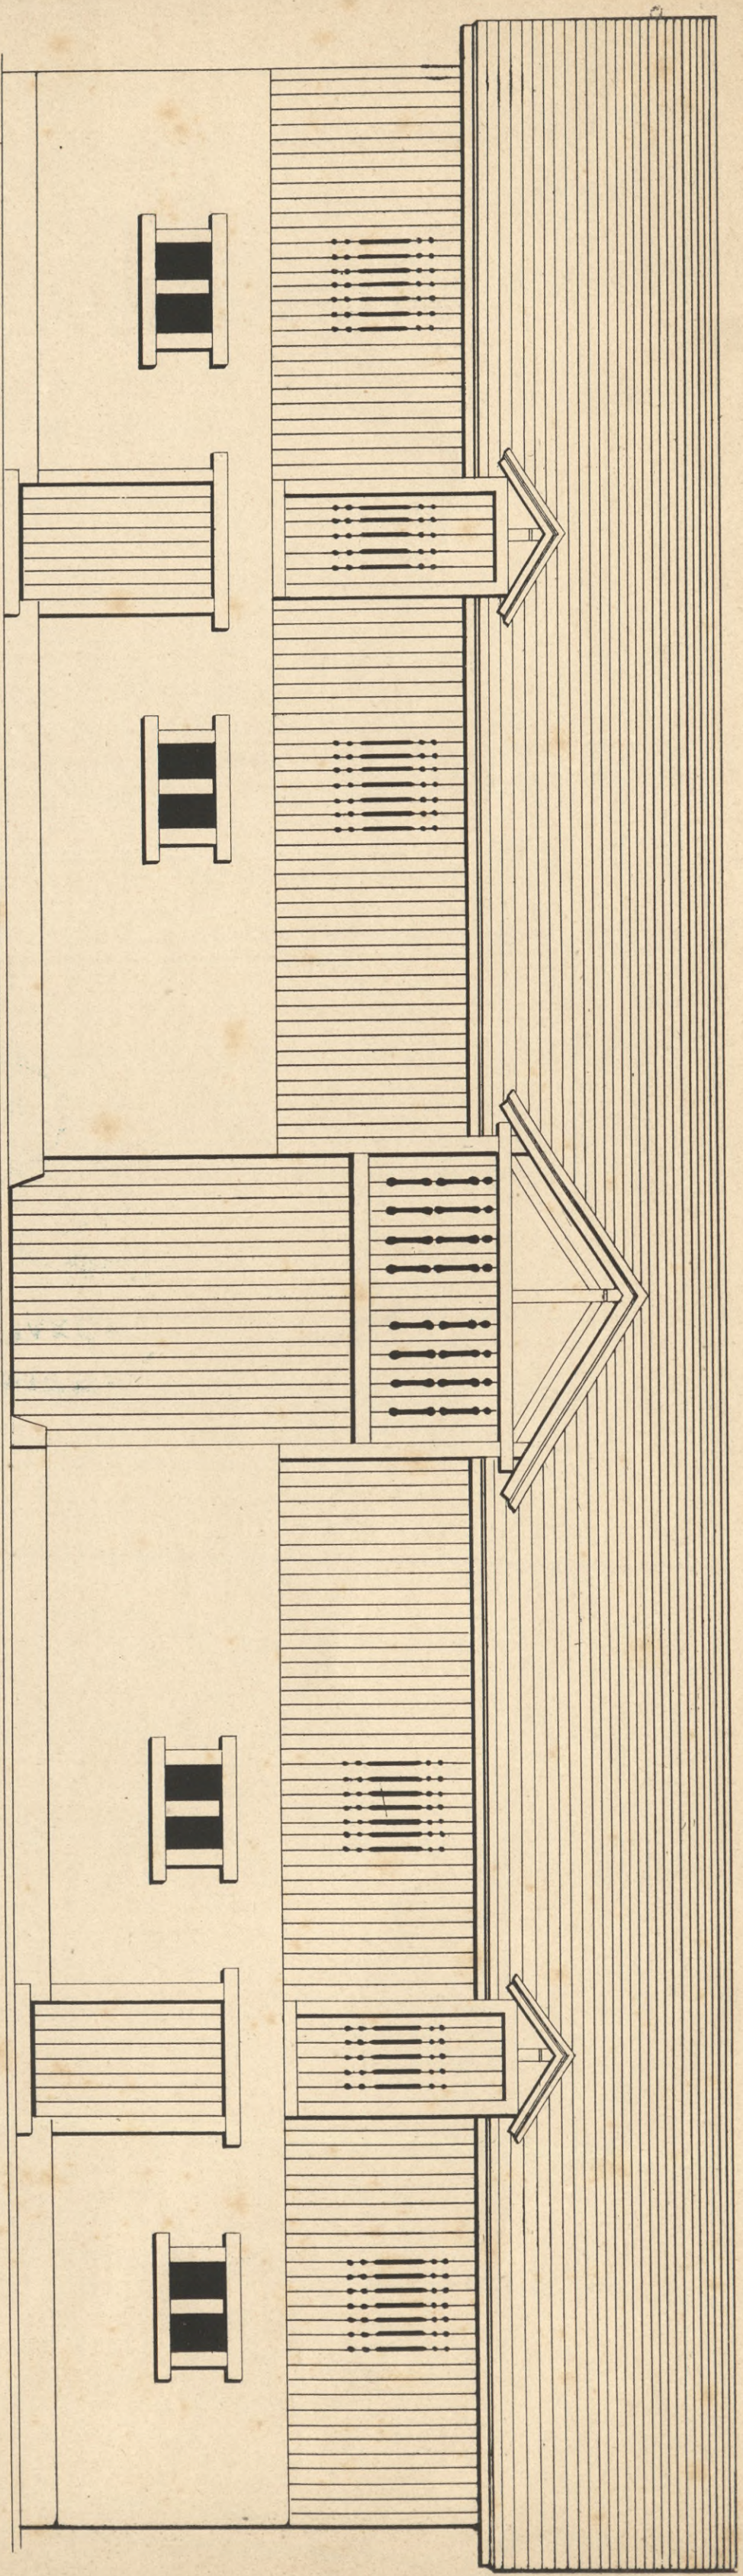

Facade sur la Cour.

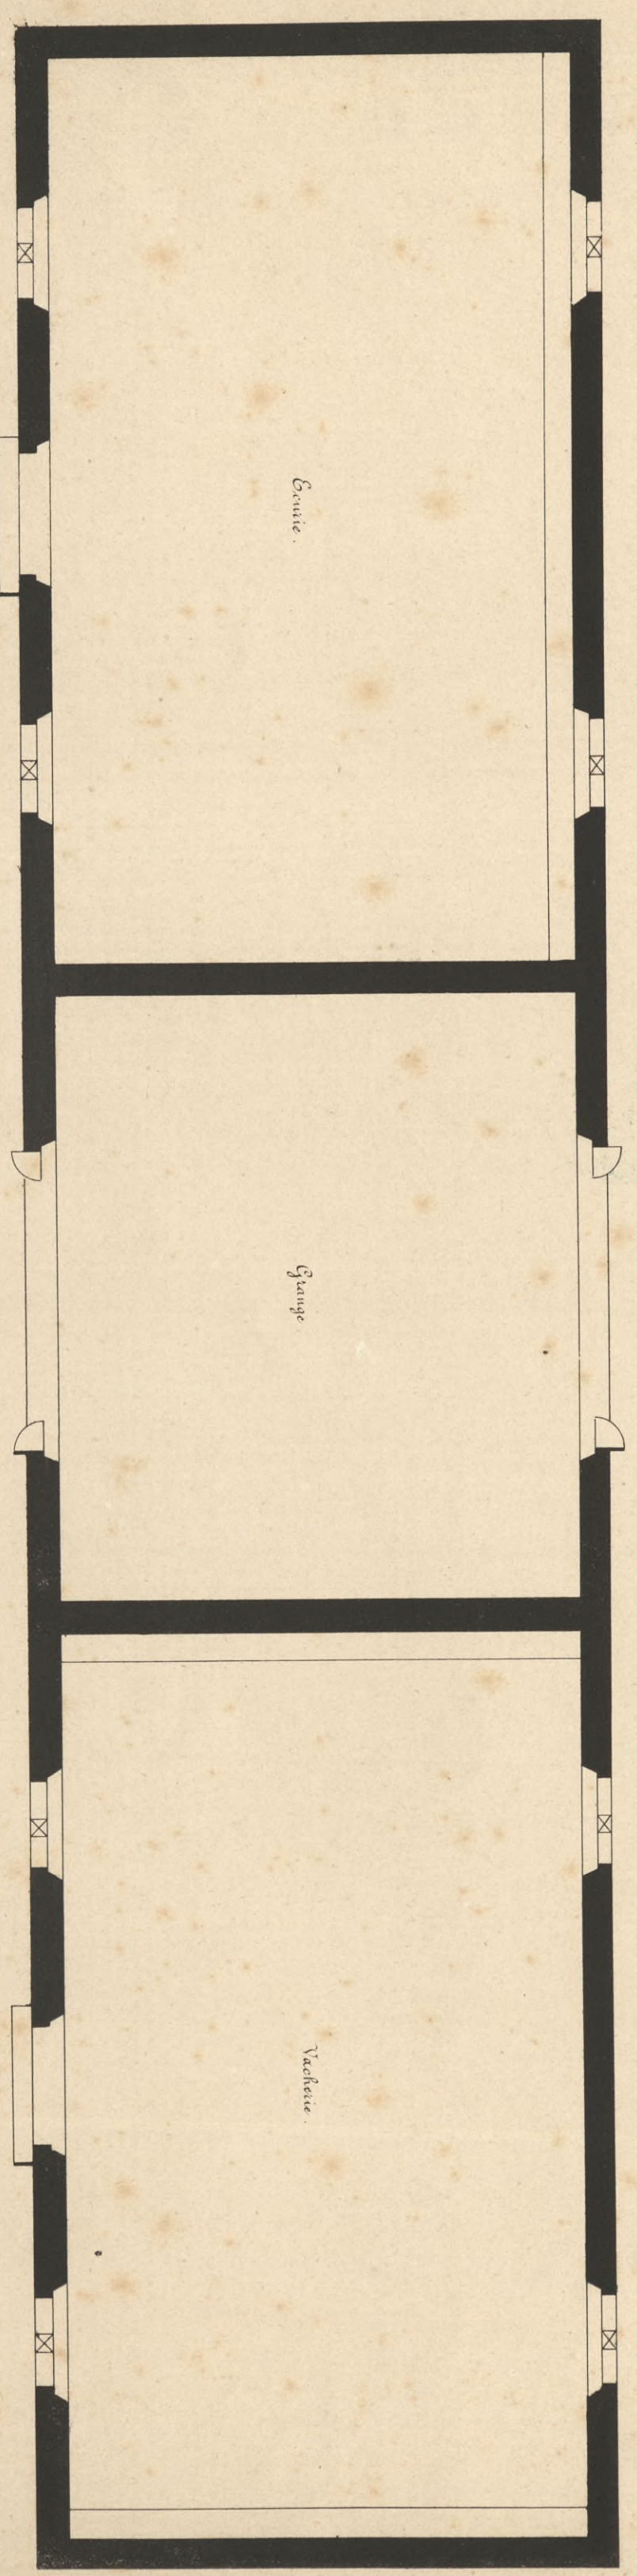

Boutic.

Grange.

Vacherie.


Imp. J. Montoye, Paris.

Terme de Champ Rond.
(d'une et d'autre)

Longueur de 20 Mètres.

Victor Petit del et lith.



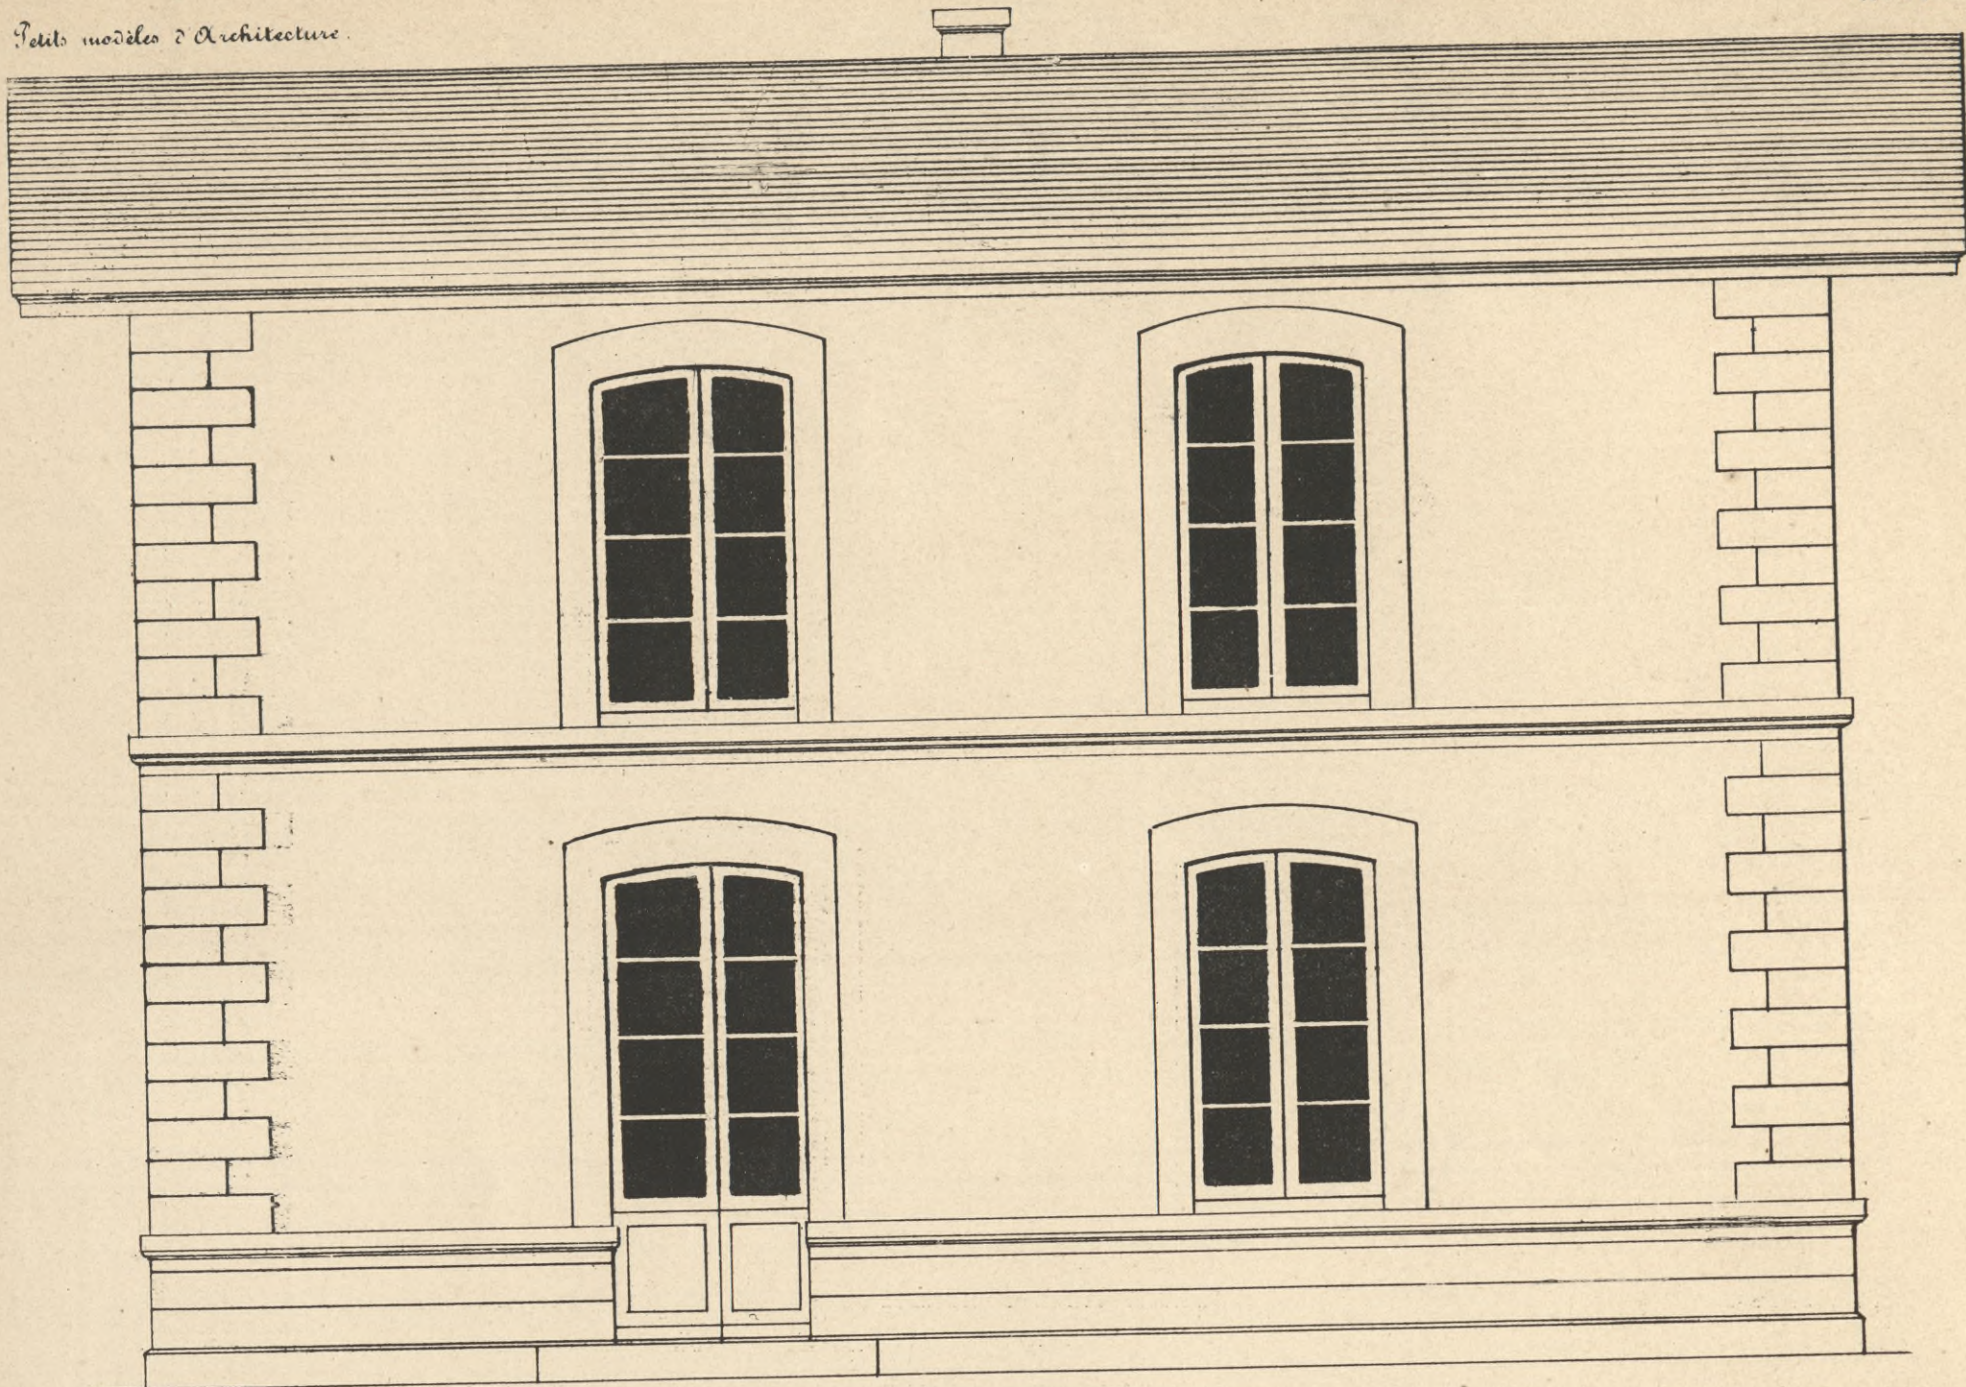


Echelle de 10 mètres.


Petite Maison de Garde - Chasse.

Près Néroudes. (Cher.)

Petite Façade de côté.

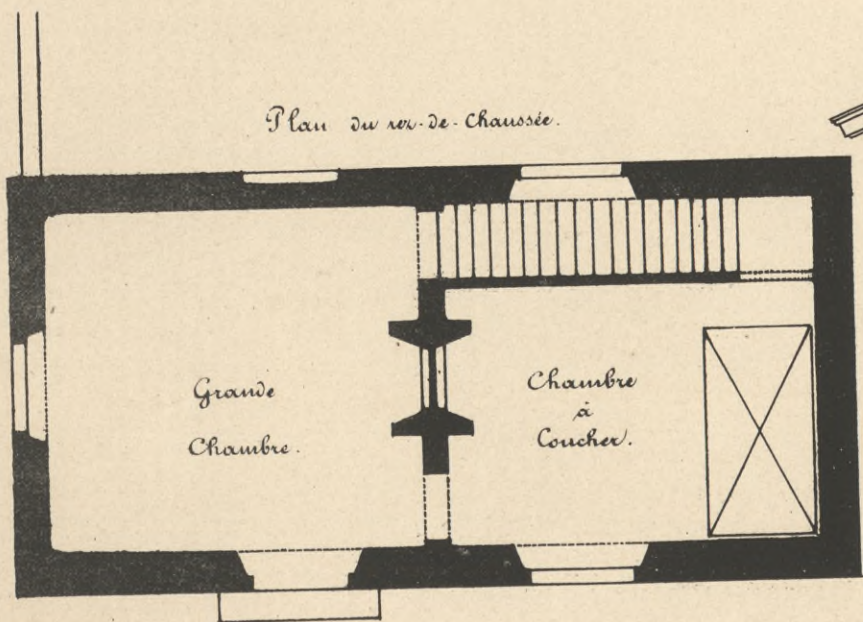


Plan du rez-de-chaussée.

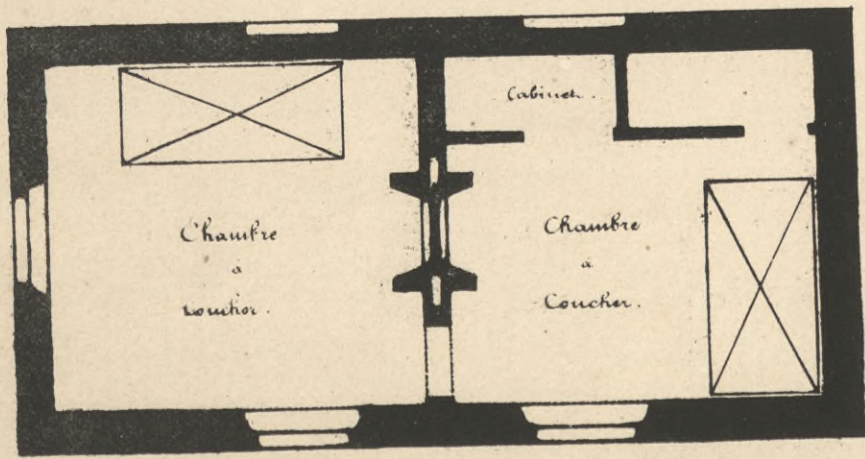

Plan du 1er étage.

Echelle de 10 mètres.

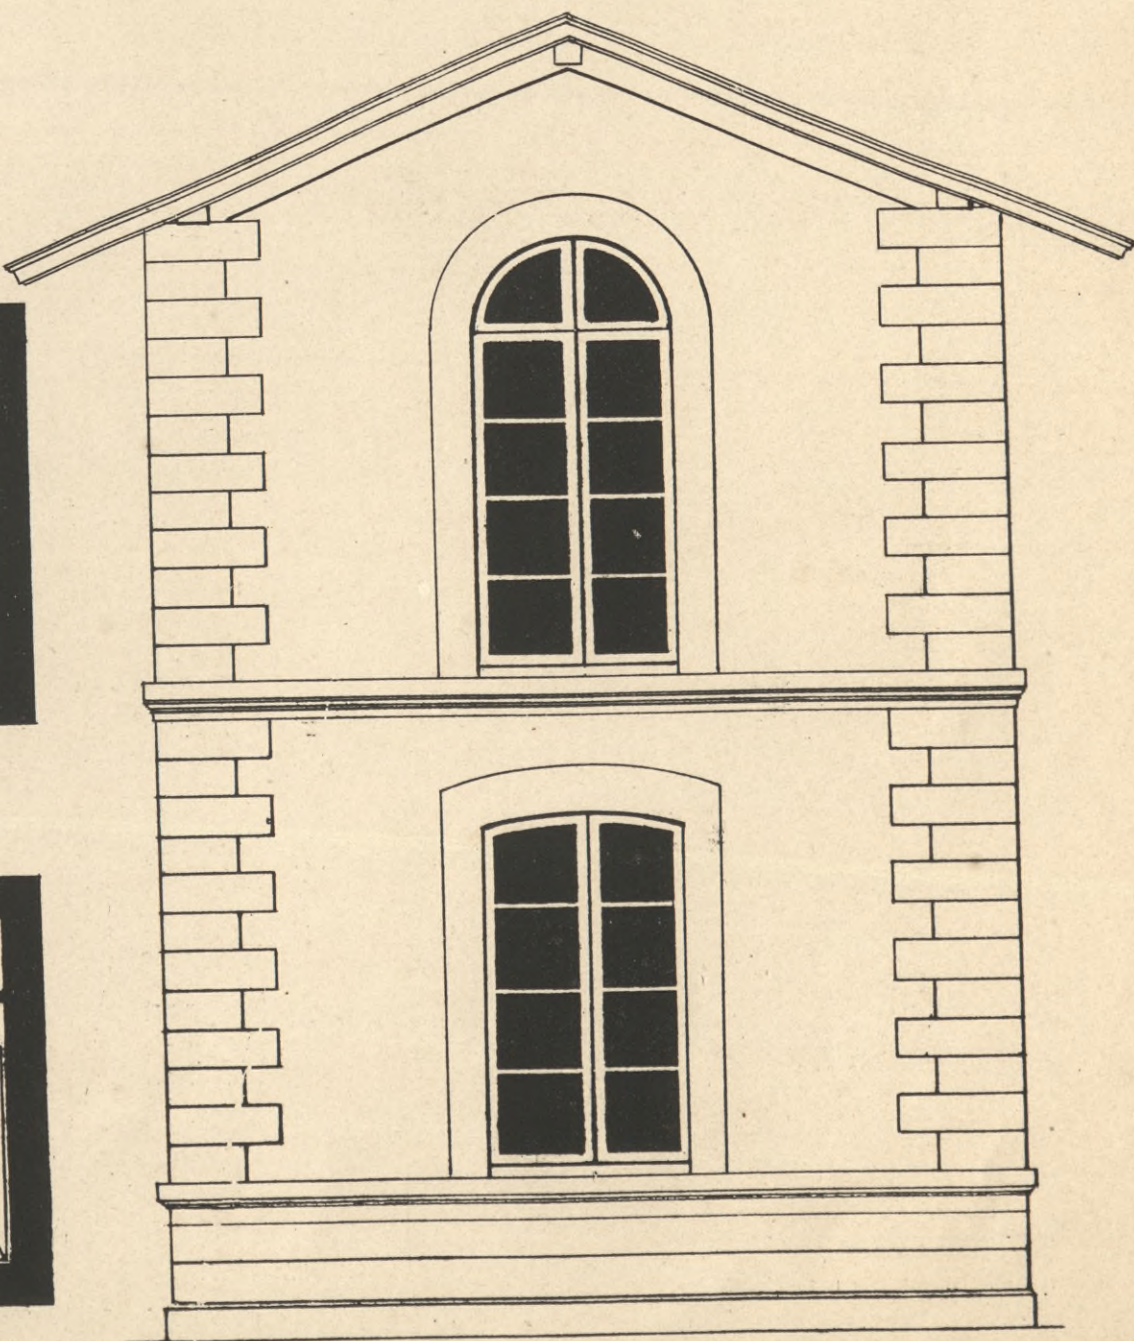






Echelle de 10 mètres

Imp. Monrocq Paris

MAISON BOURGEOISE
(Événos de Paris.)

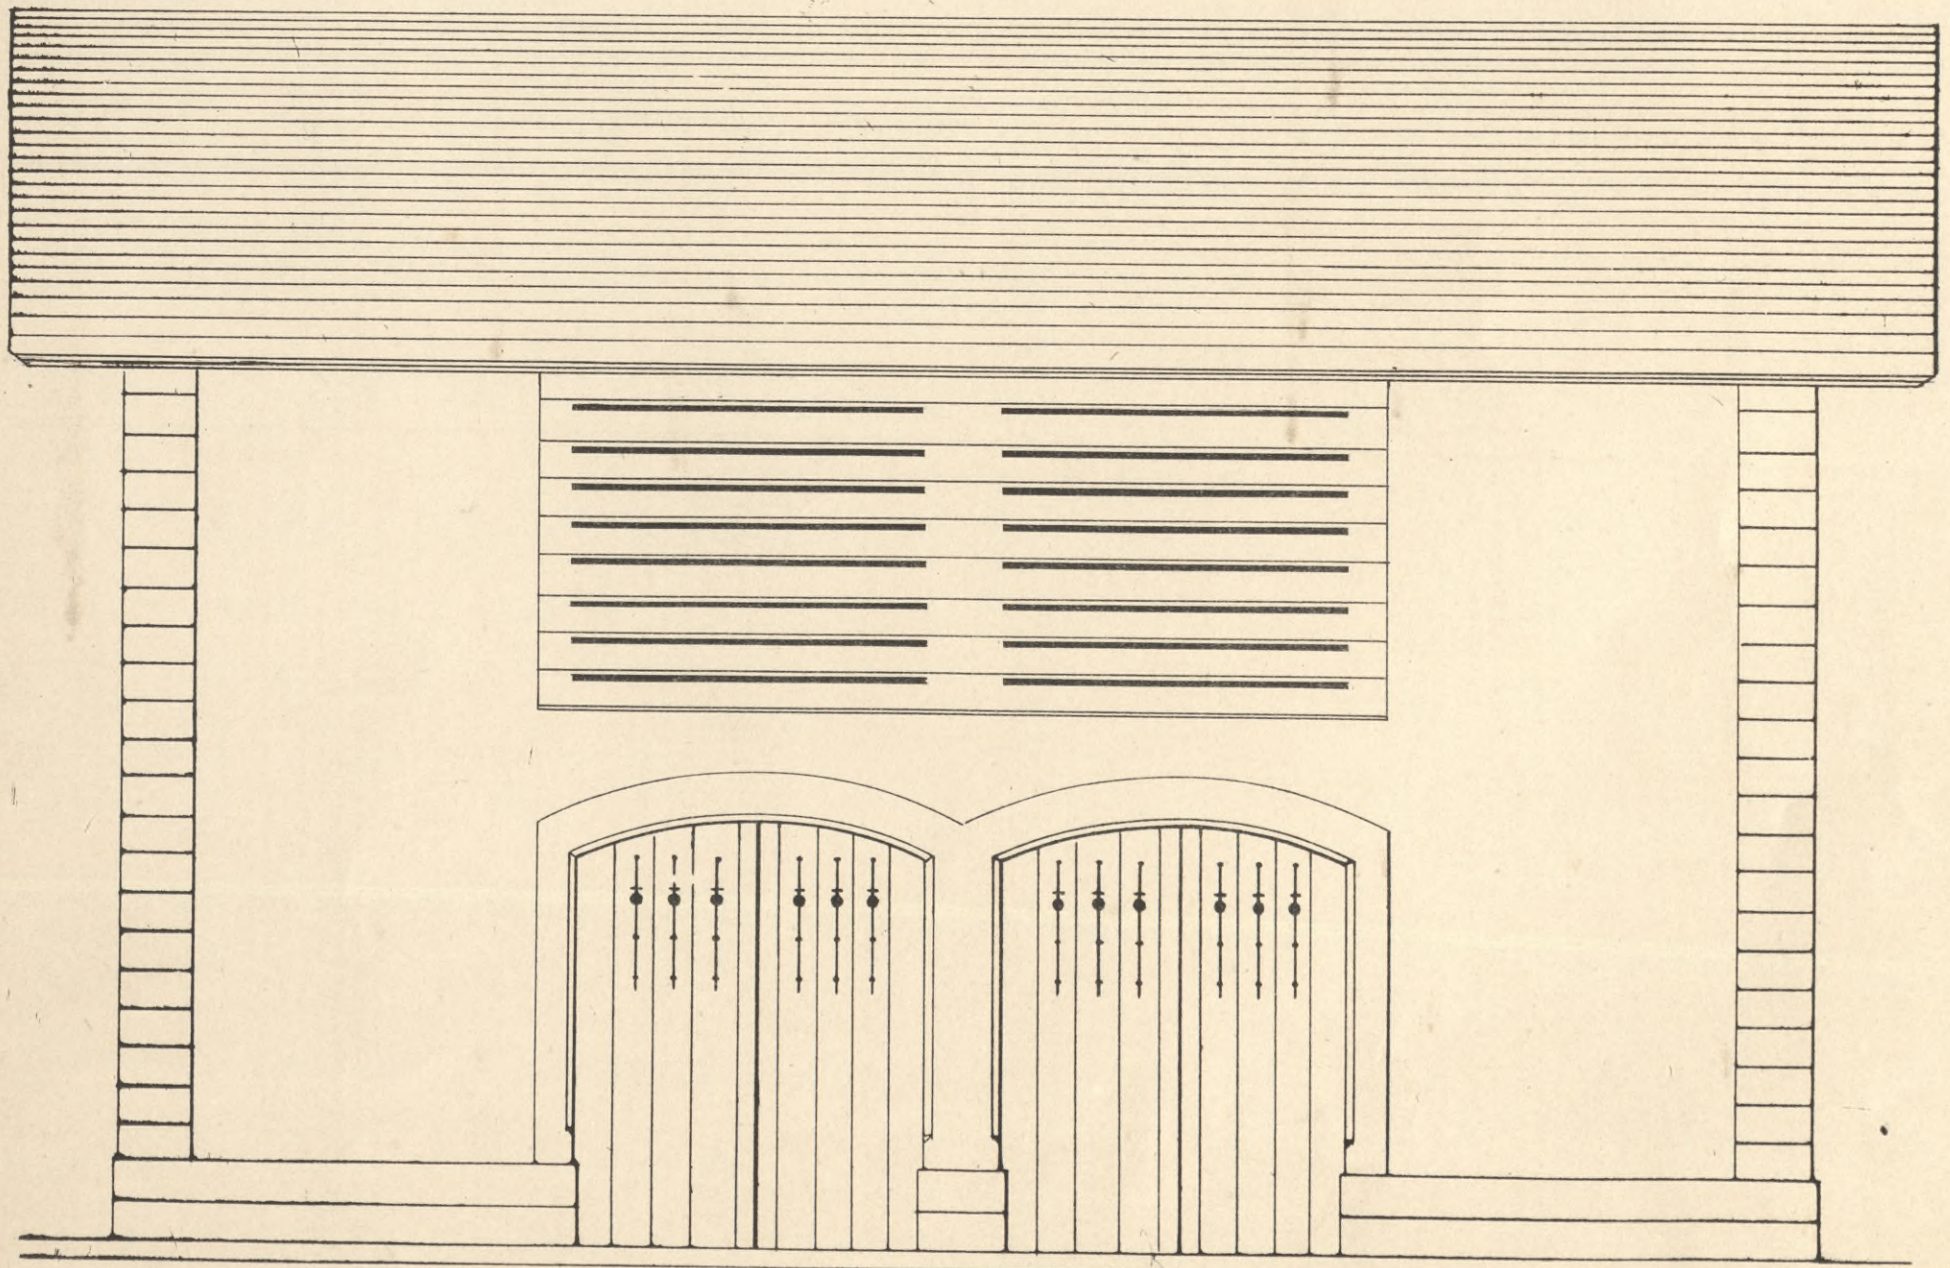



Echelle de 10 mètres.

Paris

Petite remise à Saccoux
(Canton de Genève)

Victor Petit del et lith




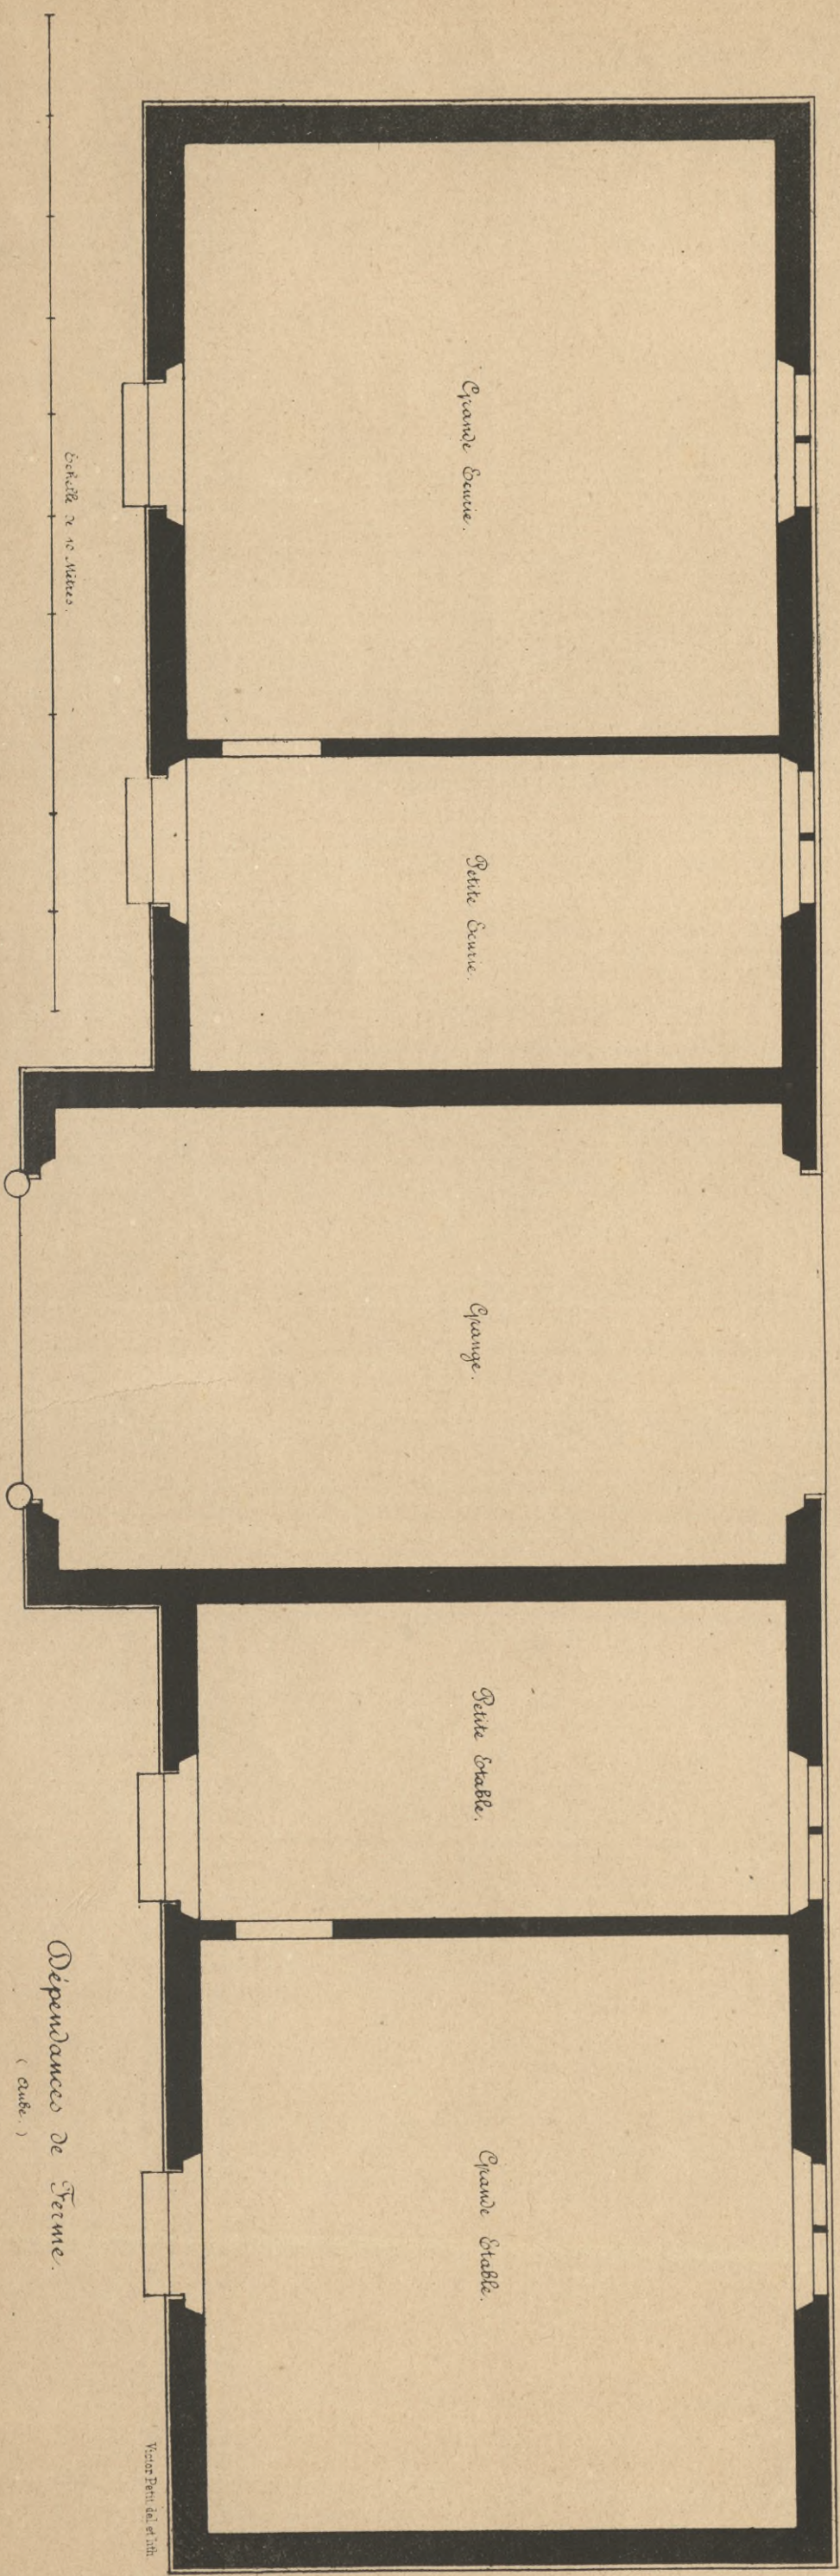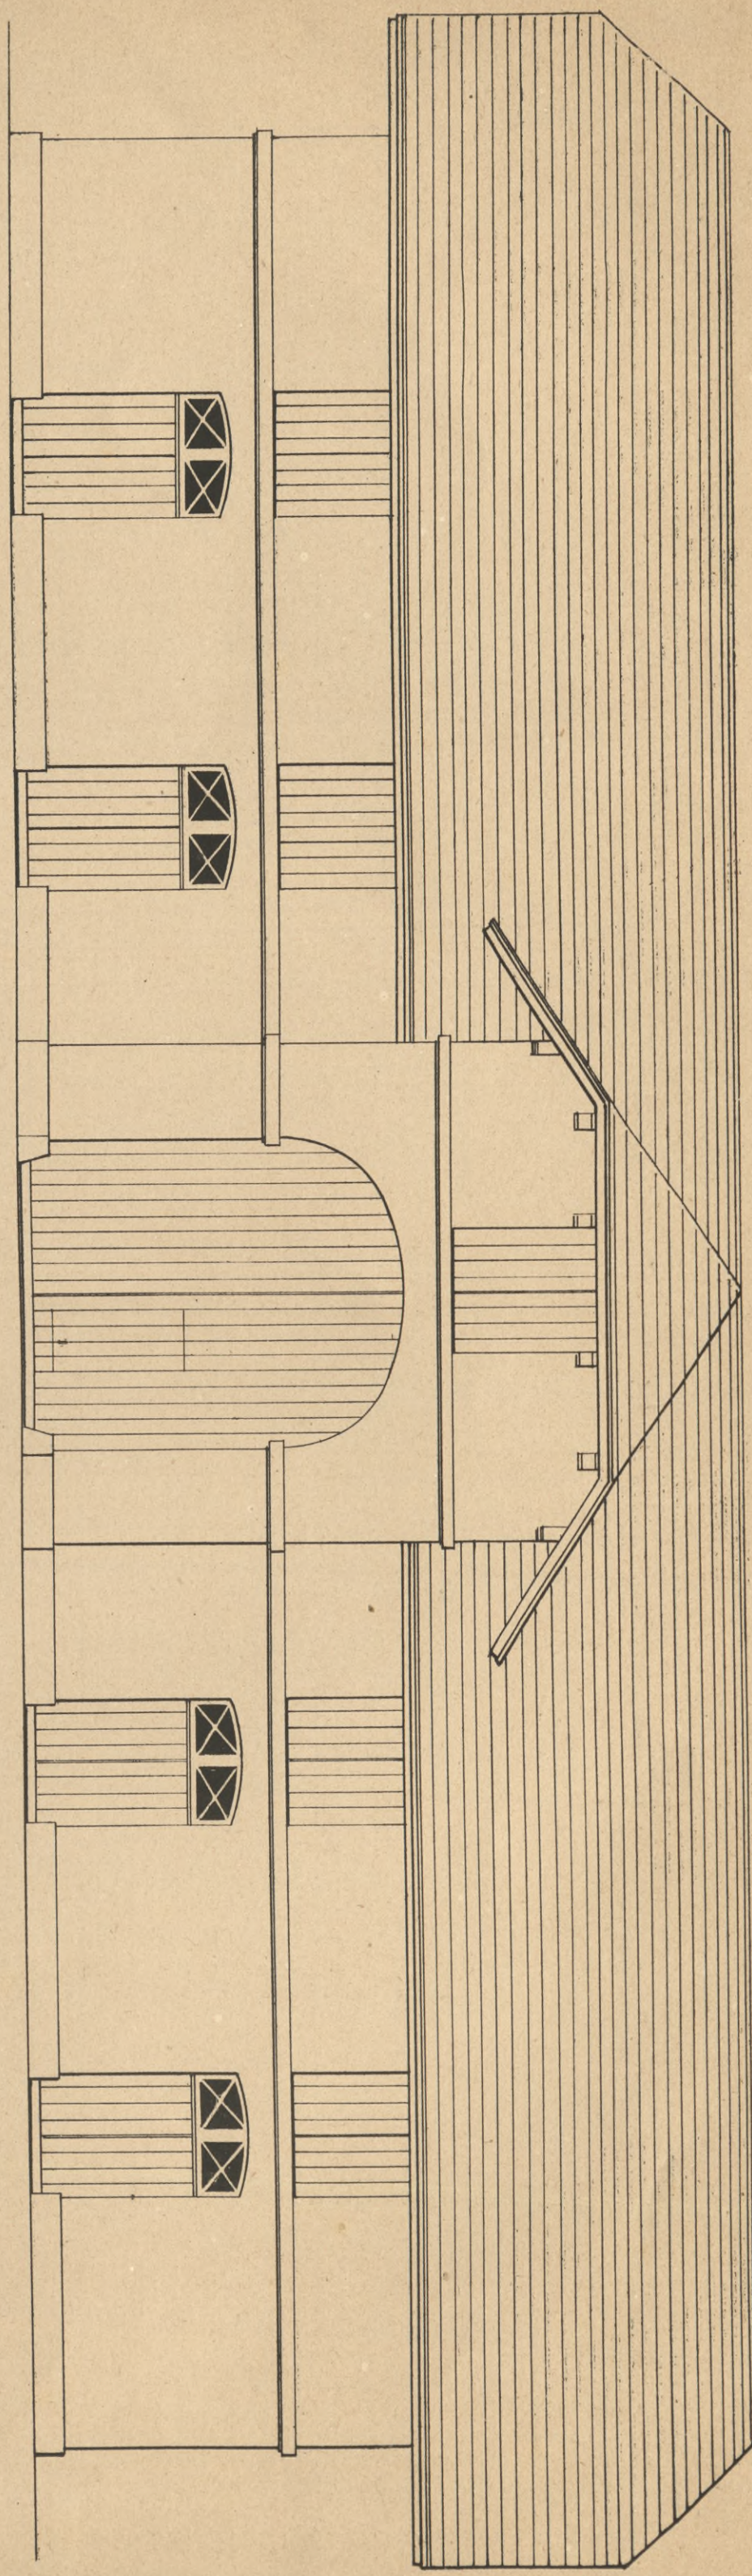

Dépendances de Ferme.


(suite)

MONROUËLLE éditeur à Paris

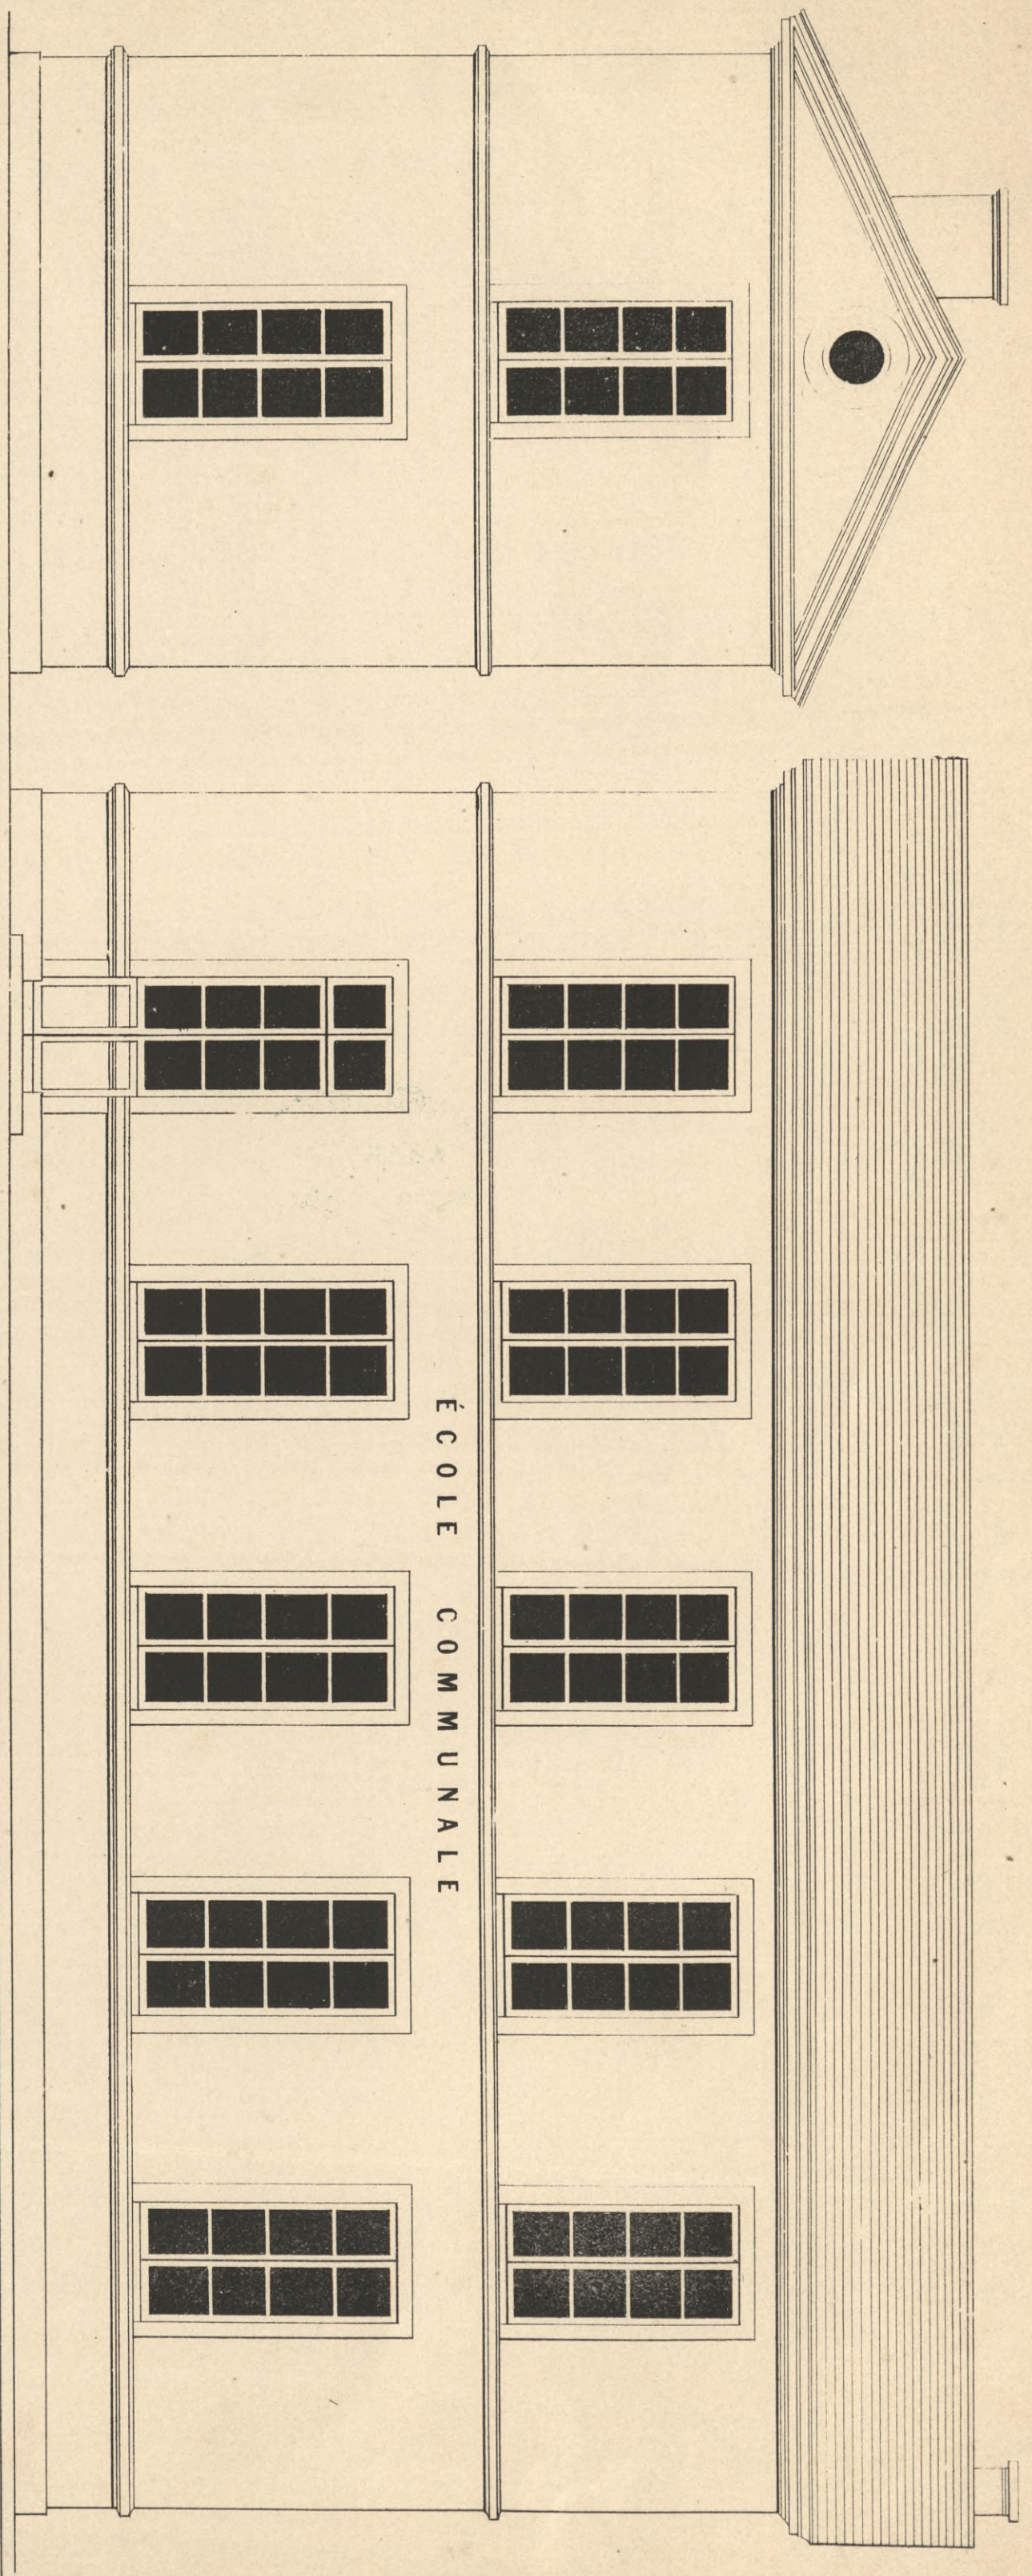


Côté de la Cour

Echelle de 10 mètres


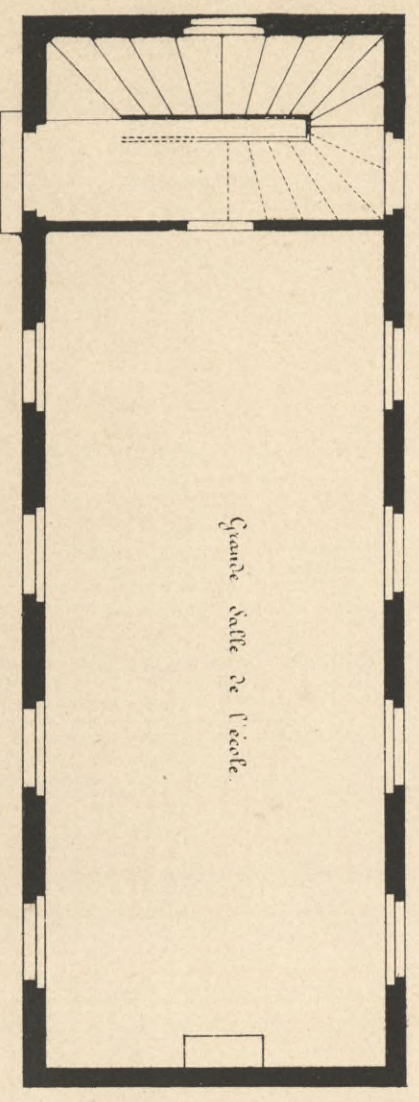


Plan du 2^e - 2^e - Chaussée

Escale de Villeneuve (jeune.)

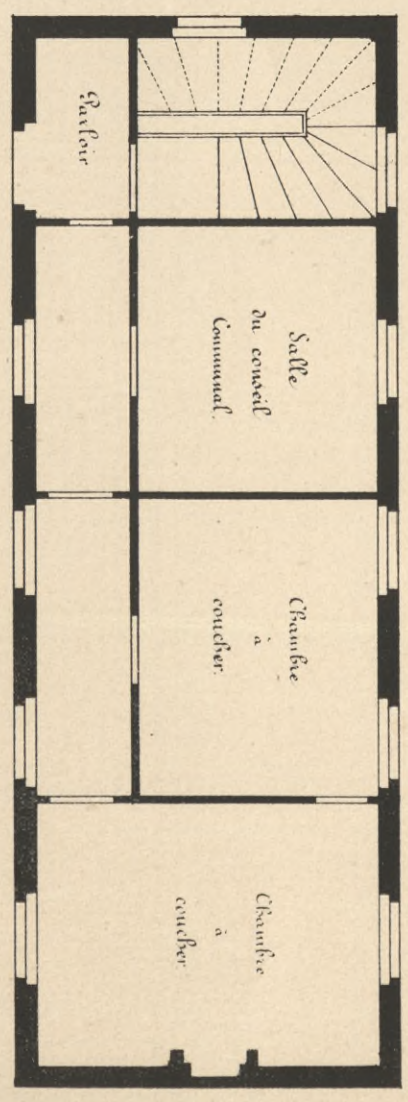

Echelle de 10 mètres
Plan du 1^{er} étage

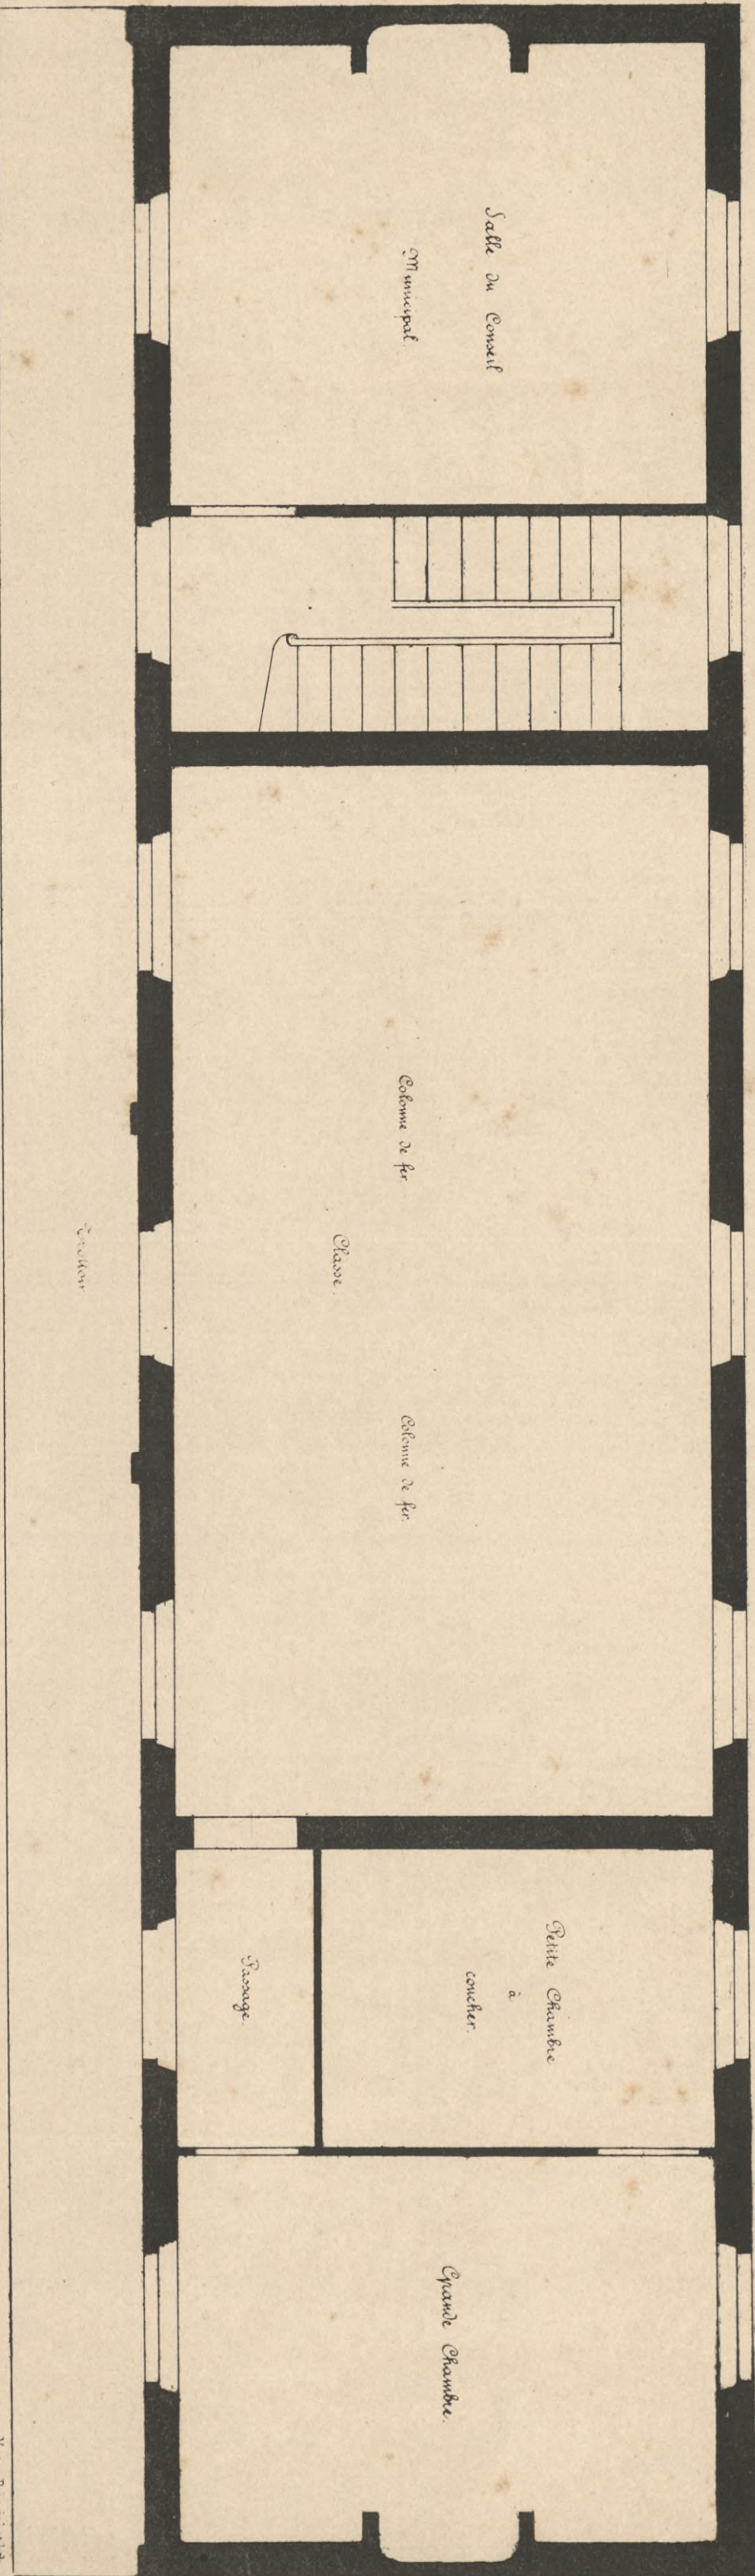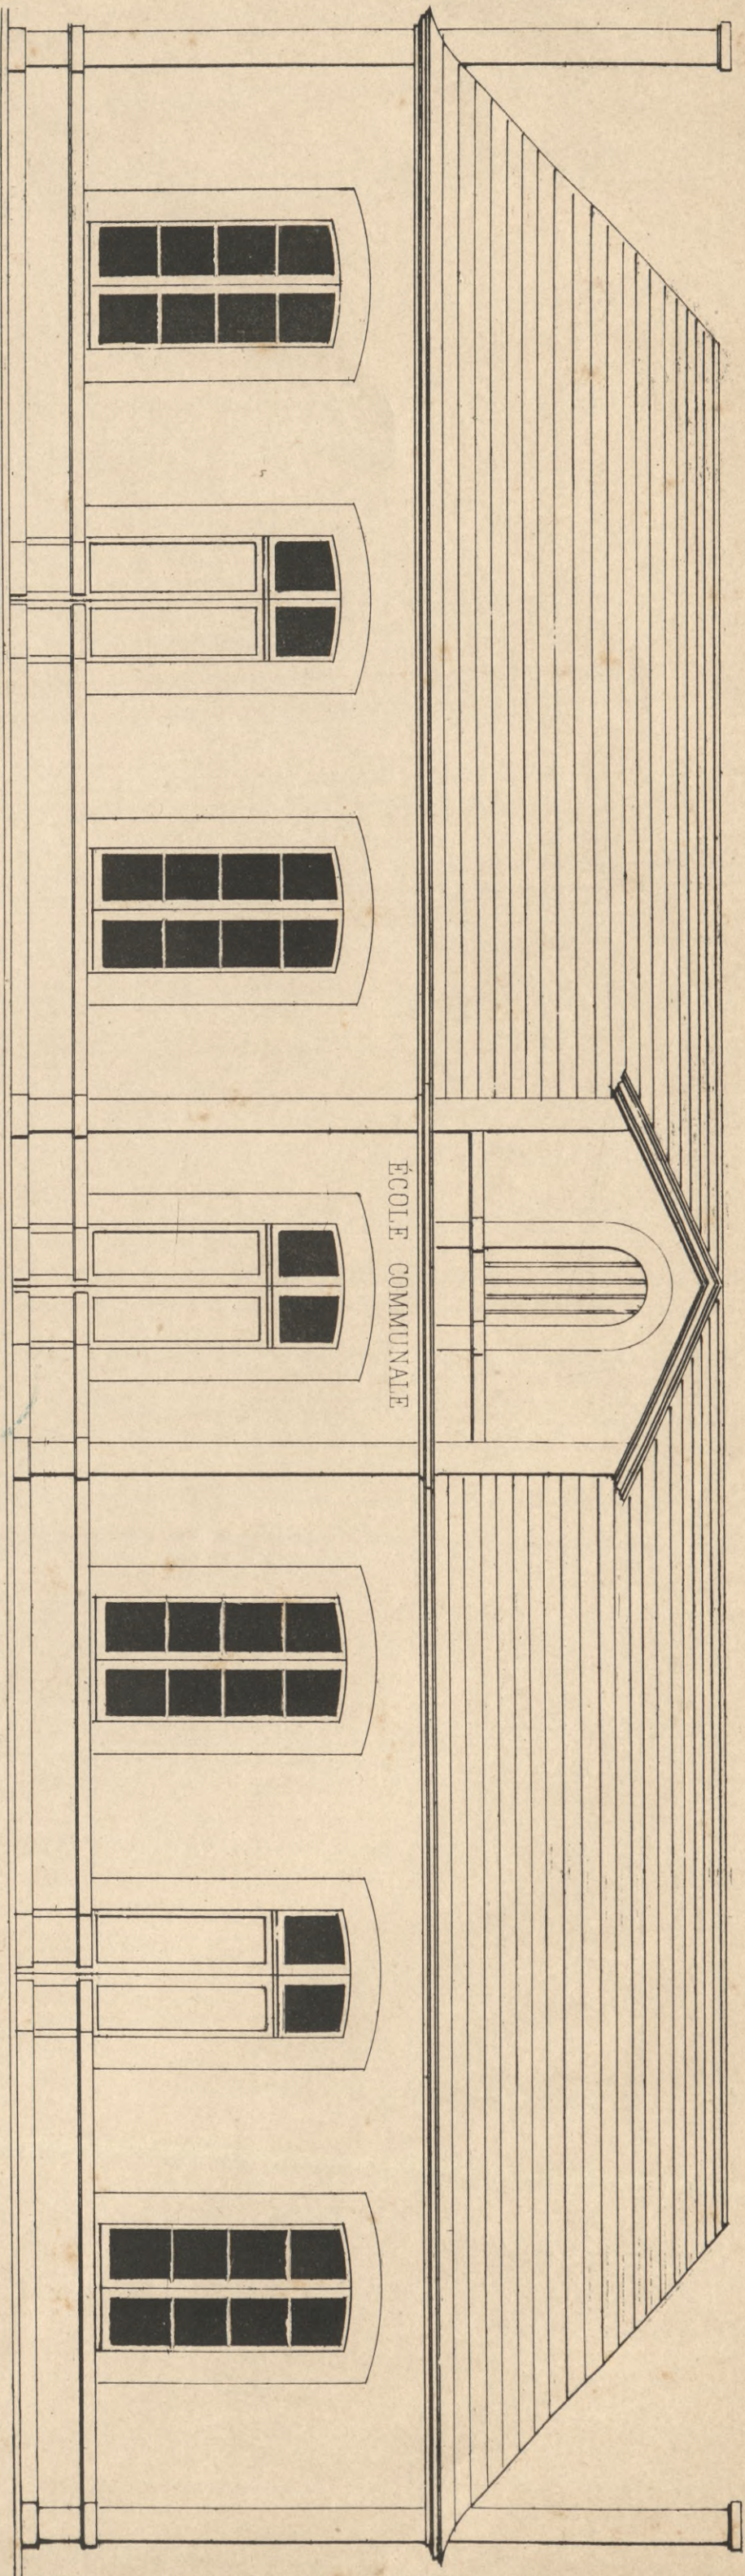

Projet de Maison Communale pour Langrès

(Cote et sise)







Echelle de 1/2 mètres.

Petite maison de Fermier à Saccourx.


(Canton de Jandoir.)

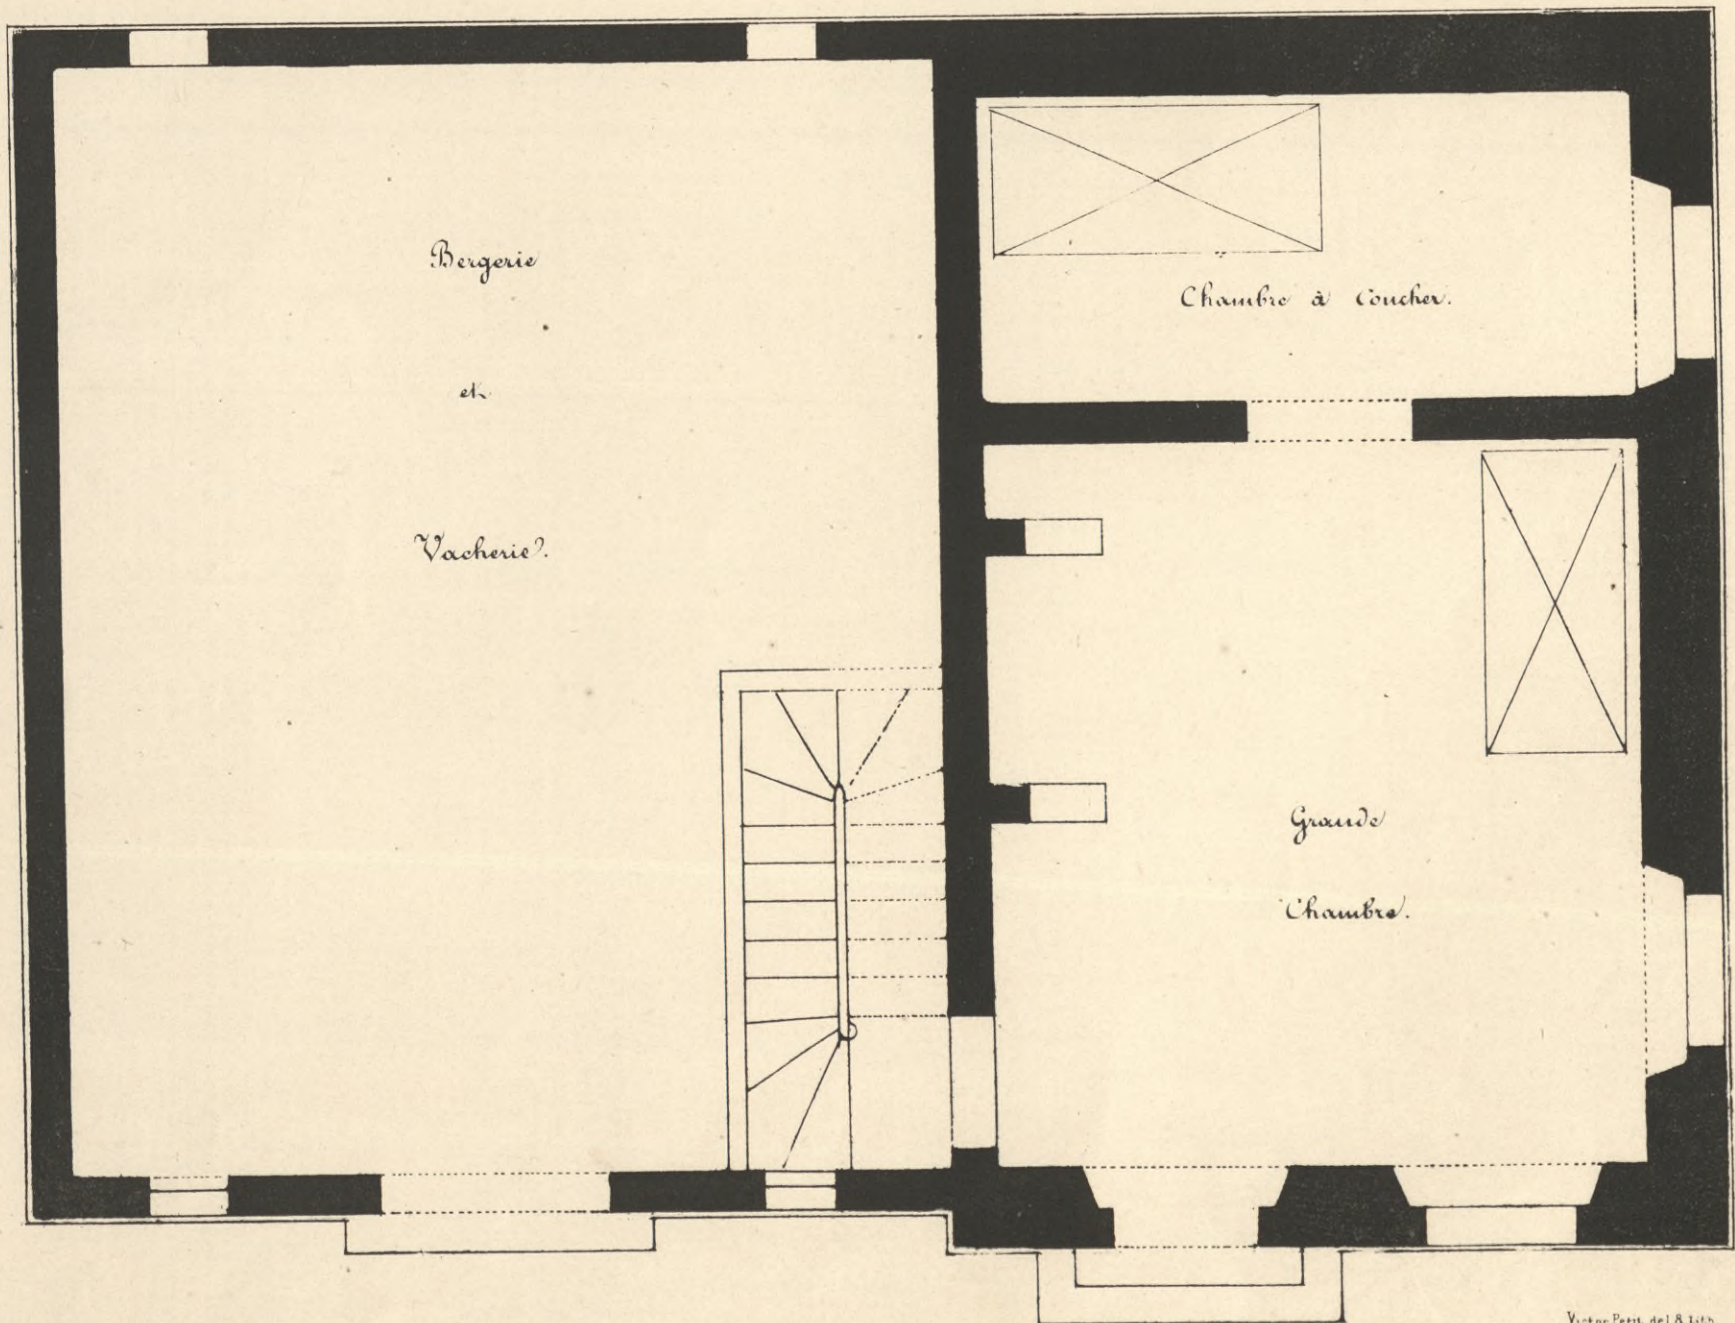




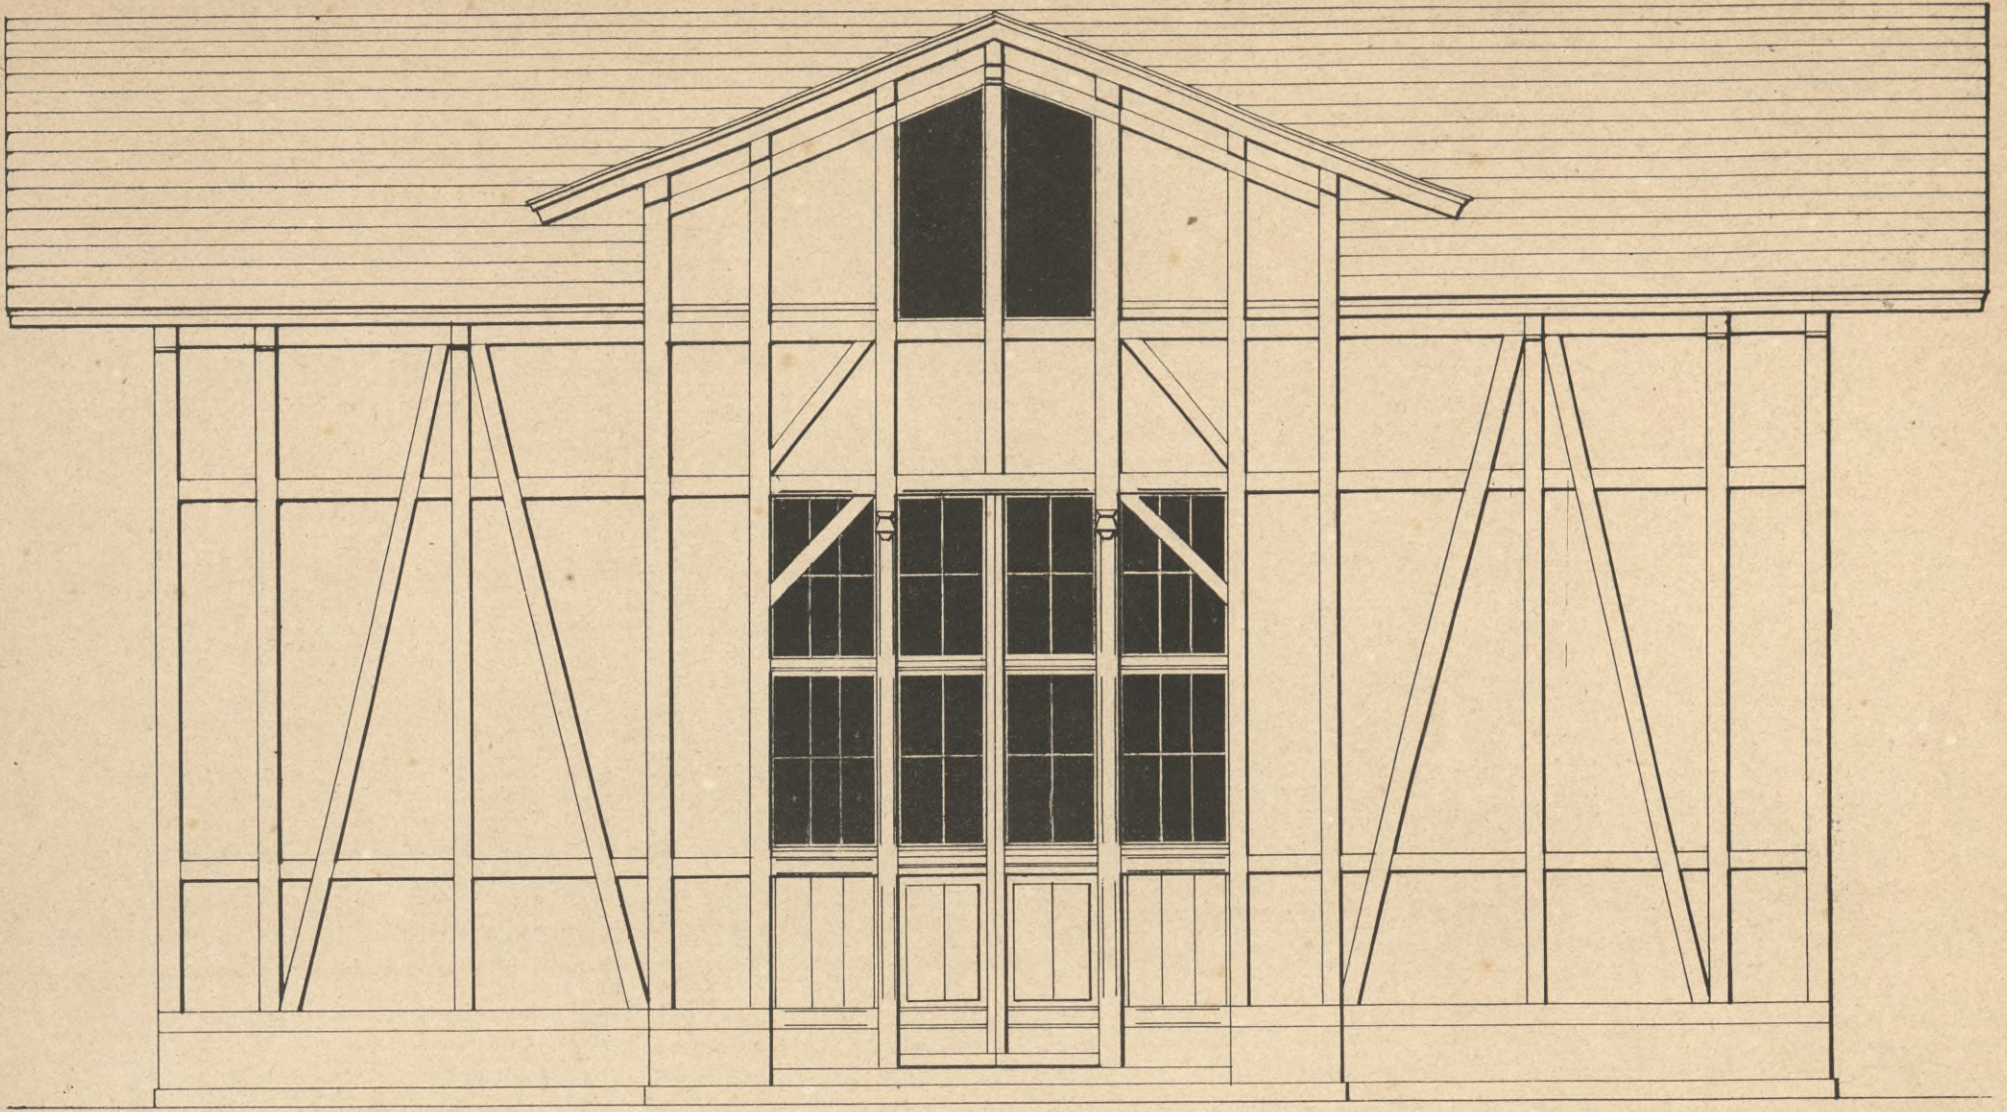

Façade sur la route.

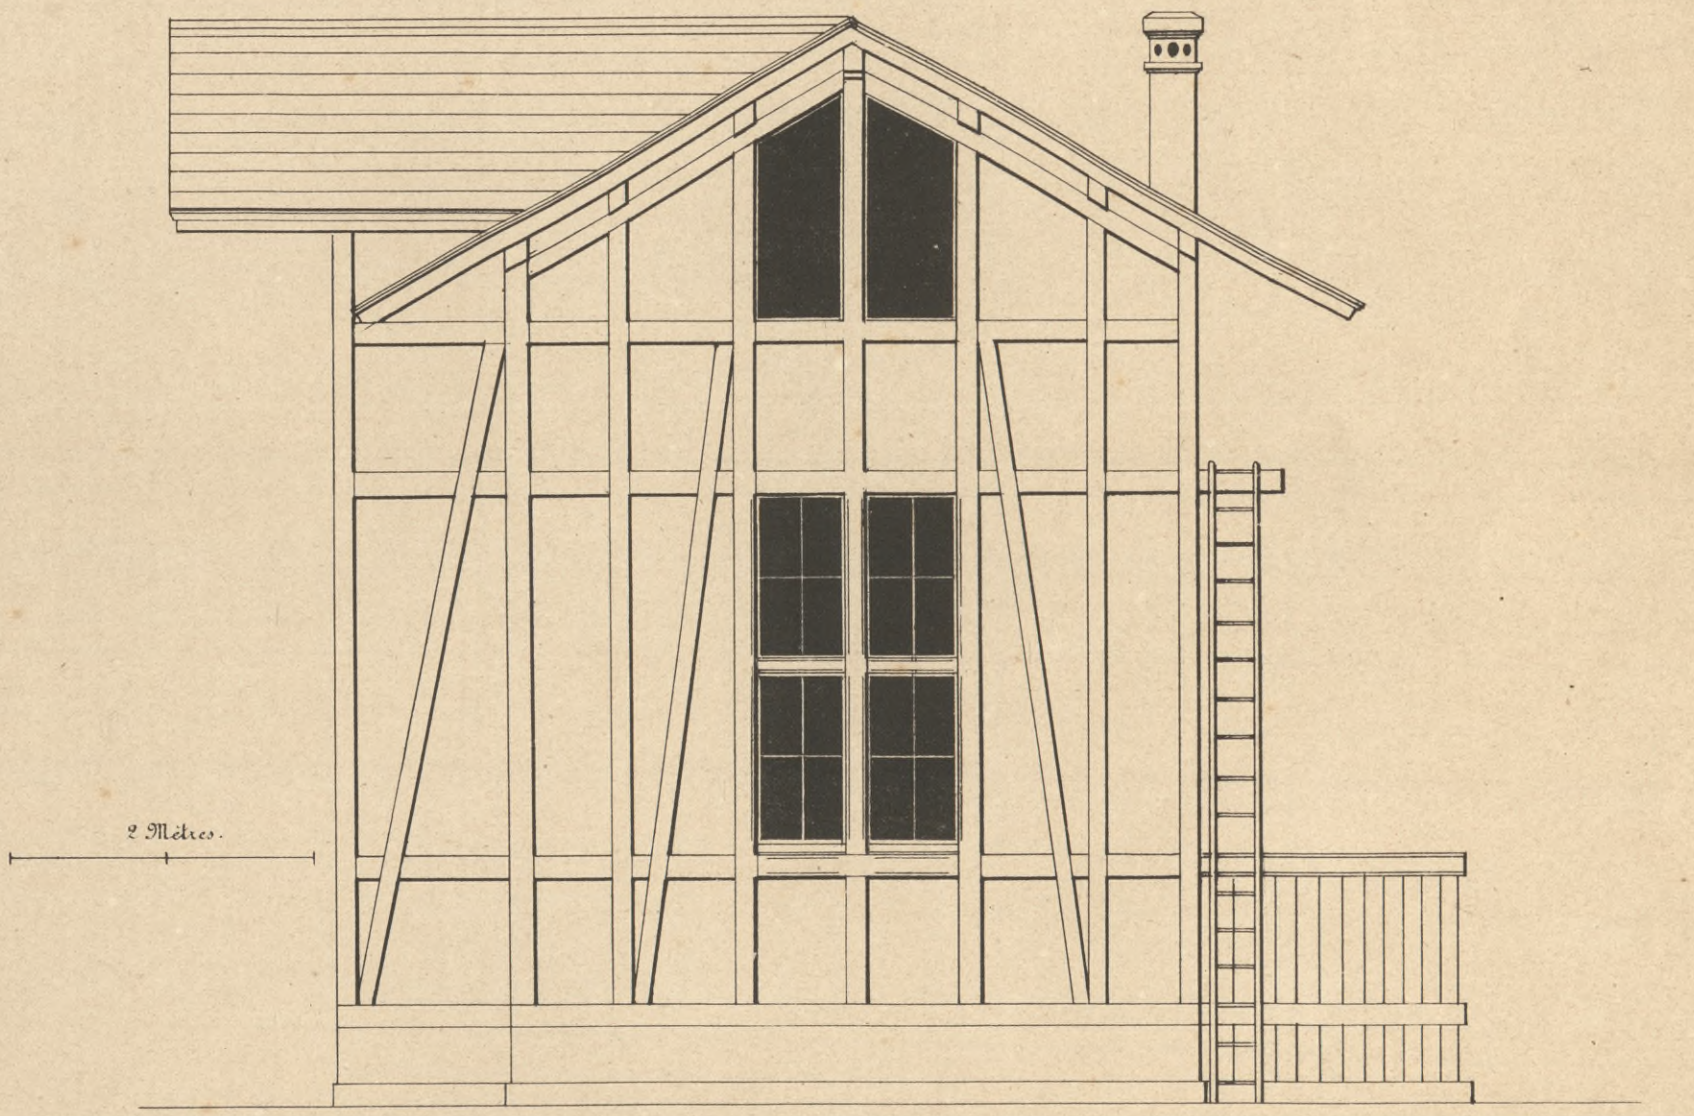

Petit côté de l'Ouest.

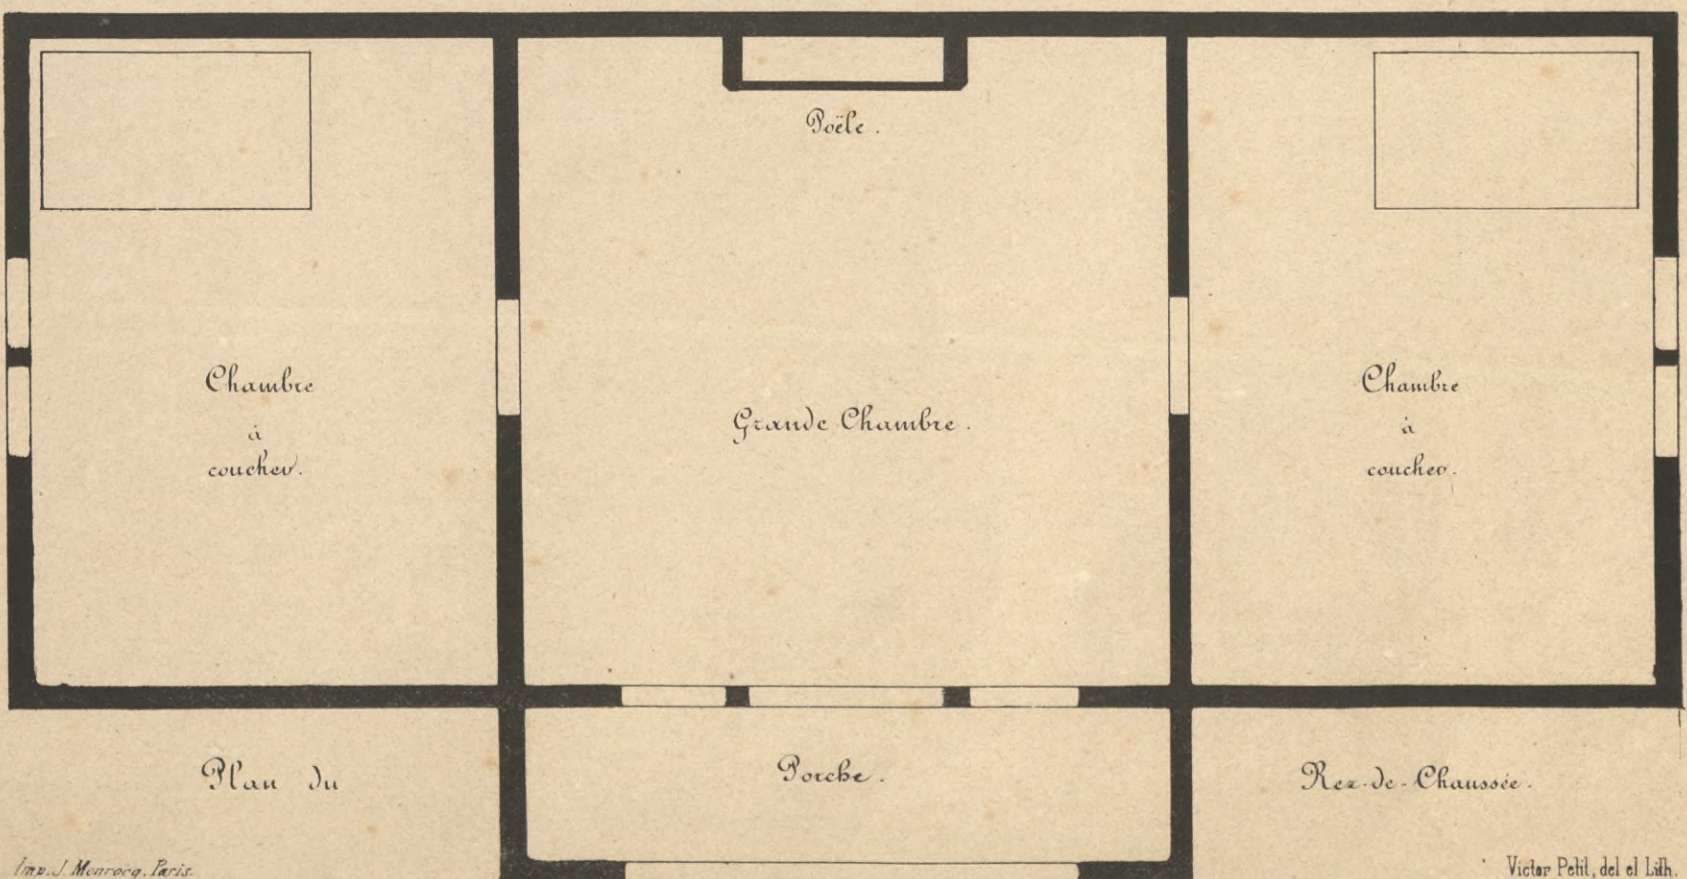

Plan du

Porche.

Rez-de-Chaussée.



Presbytère de St. Martin (Yonne.)




Imp. J. Monroq. Paris.

Echelle de 10 mètres
MONROQ. fr. Edit. 3, r. Suger, Paris

Victor Petit et Lith.

Maison de Régisseur près de Lausanne, (Suisse.)

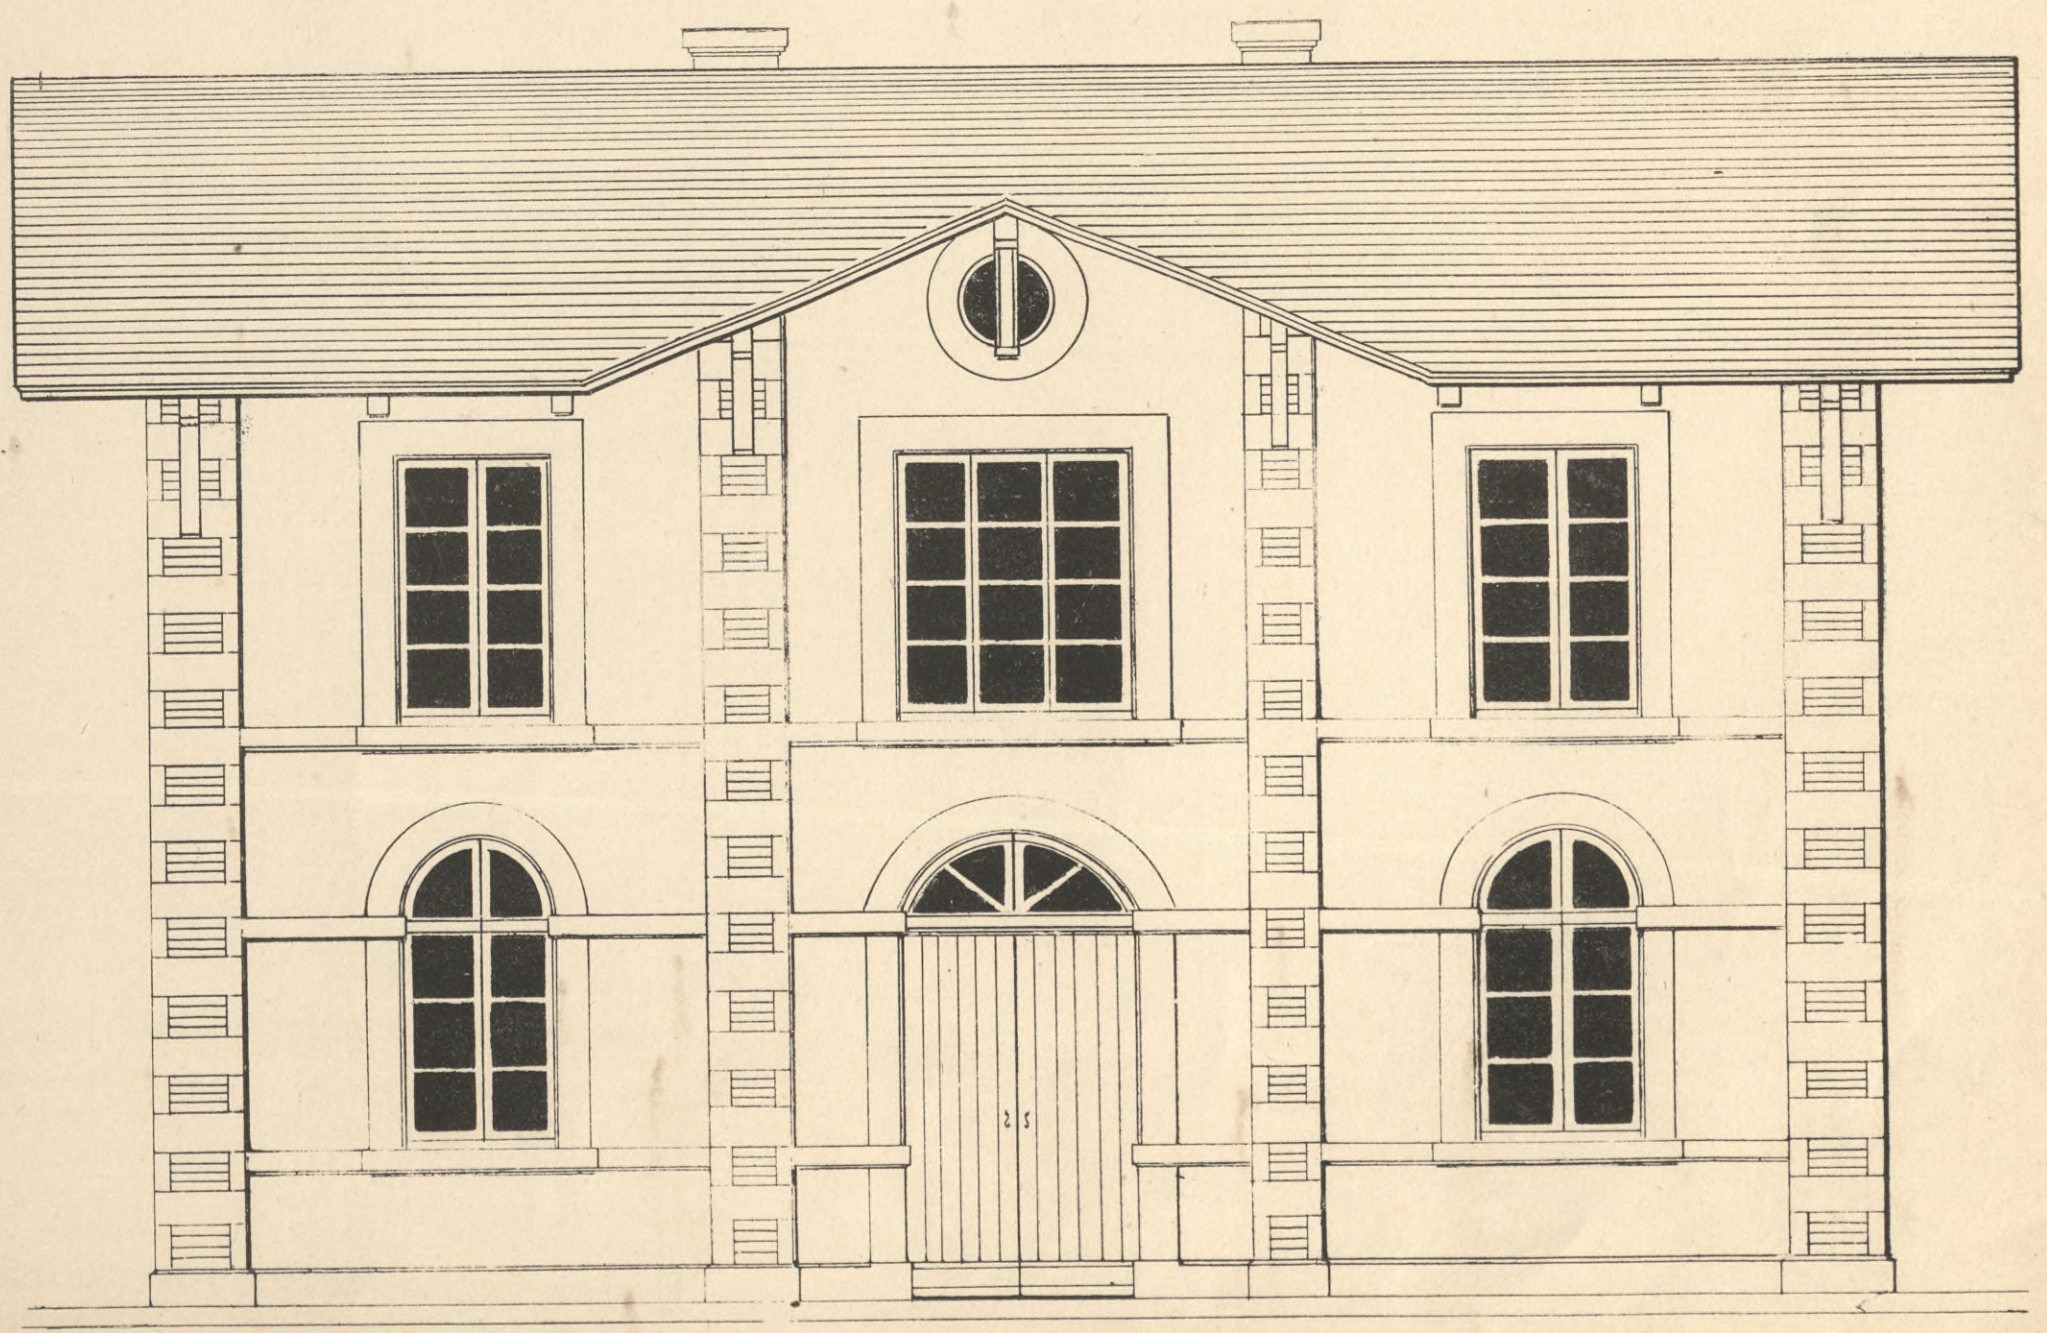


Echelle de 10 mètres

MONROQ. fr. Edit. 3, r. Suger, Paris


Victor Petit et Lith.






Maître Maçon du Bourg

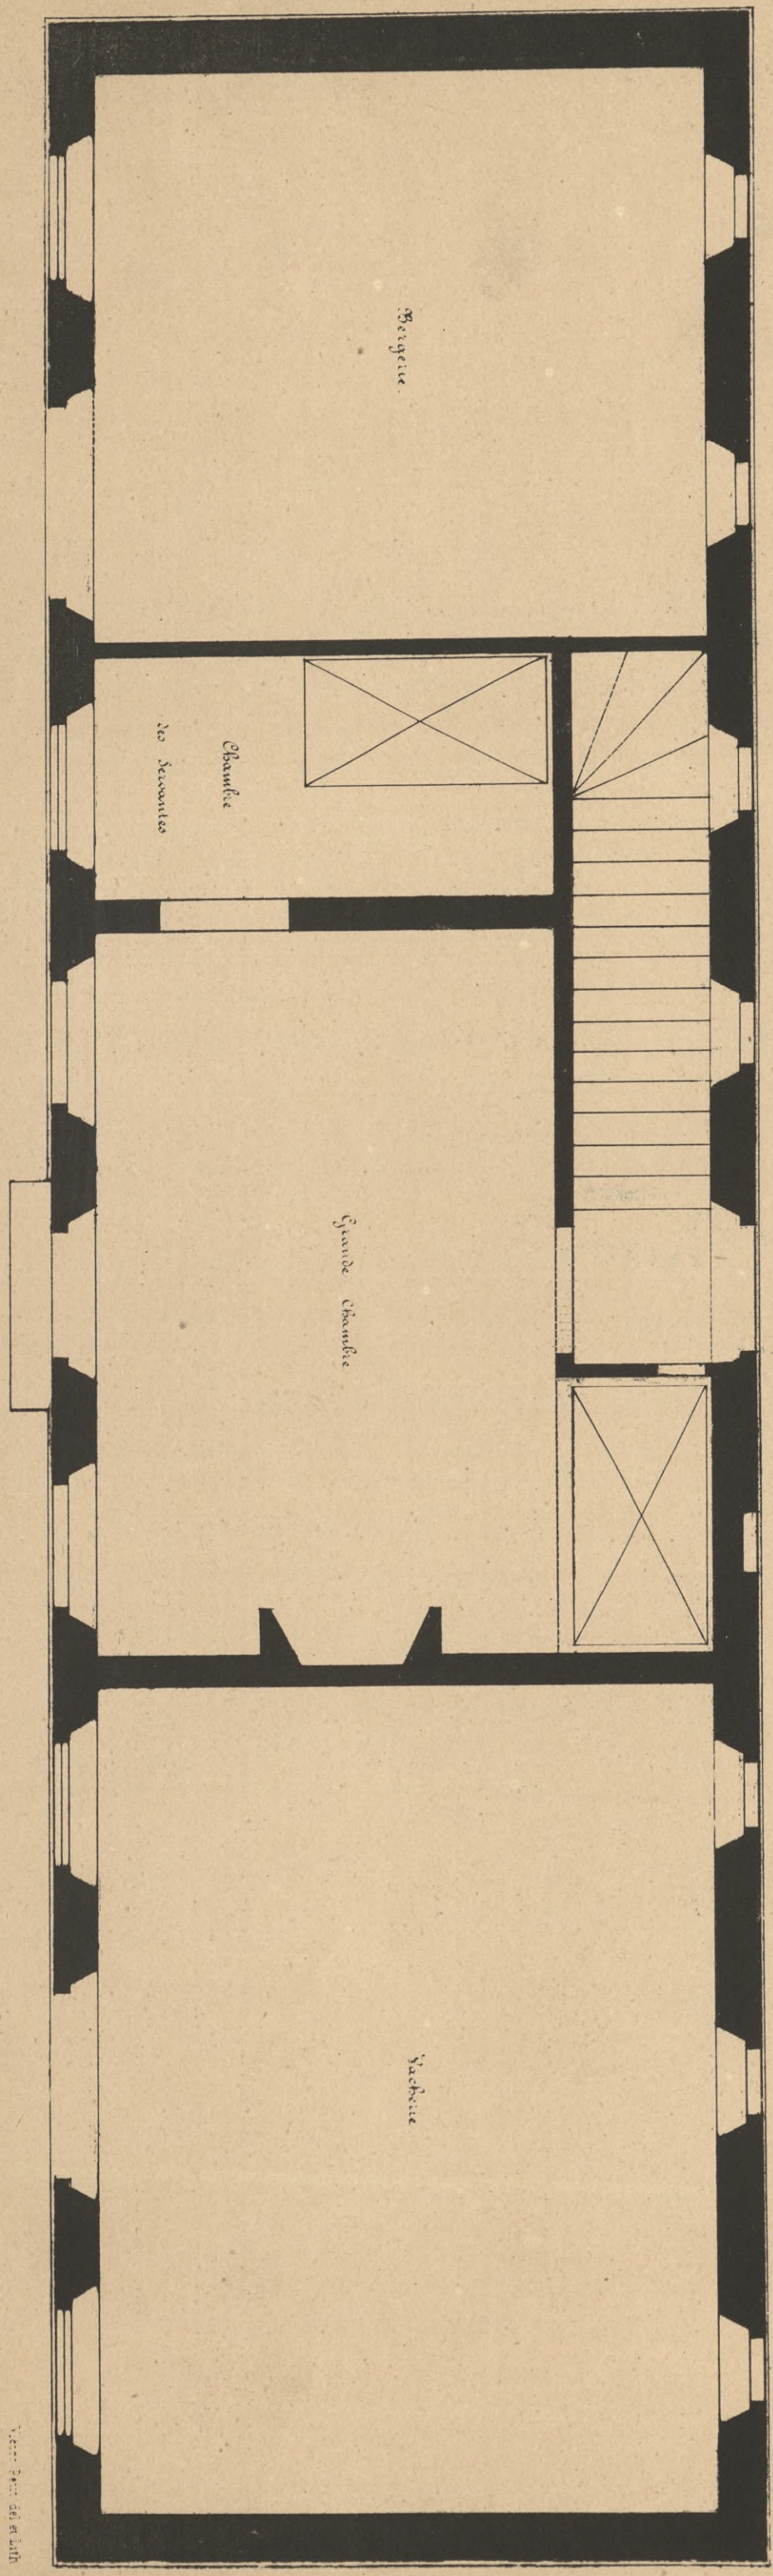


1 Echelle N° 10 mètres

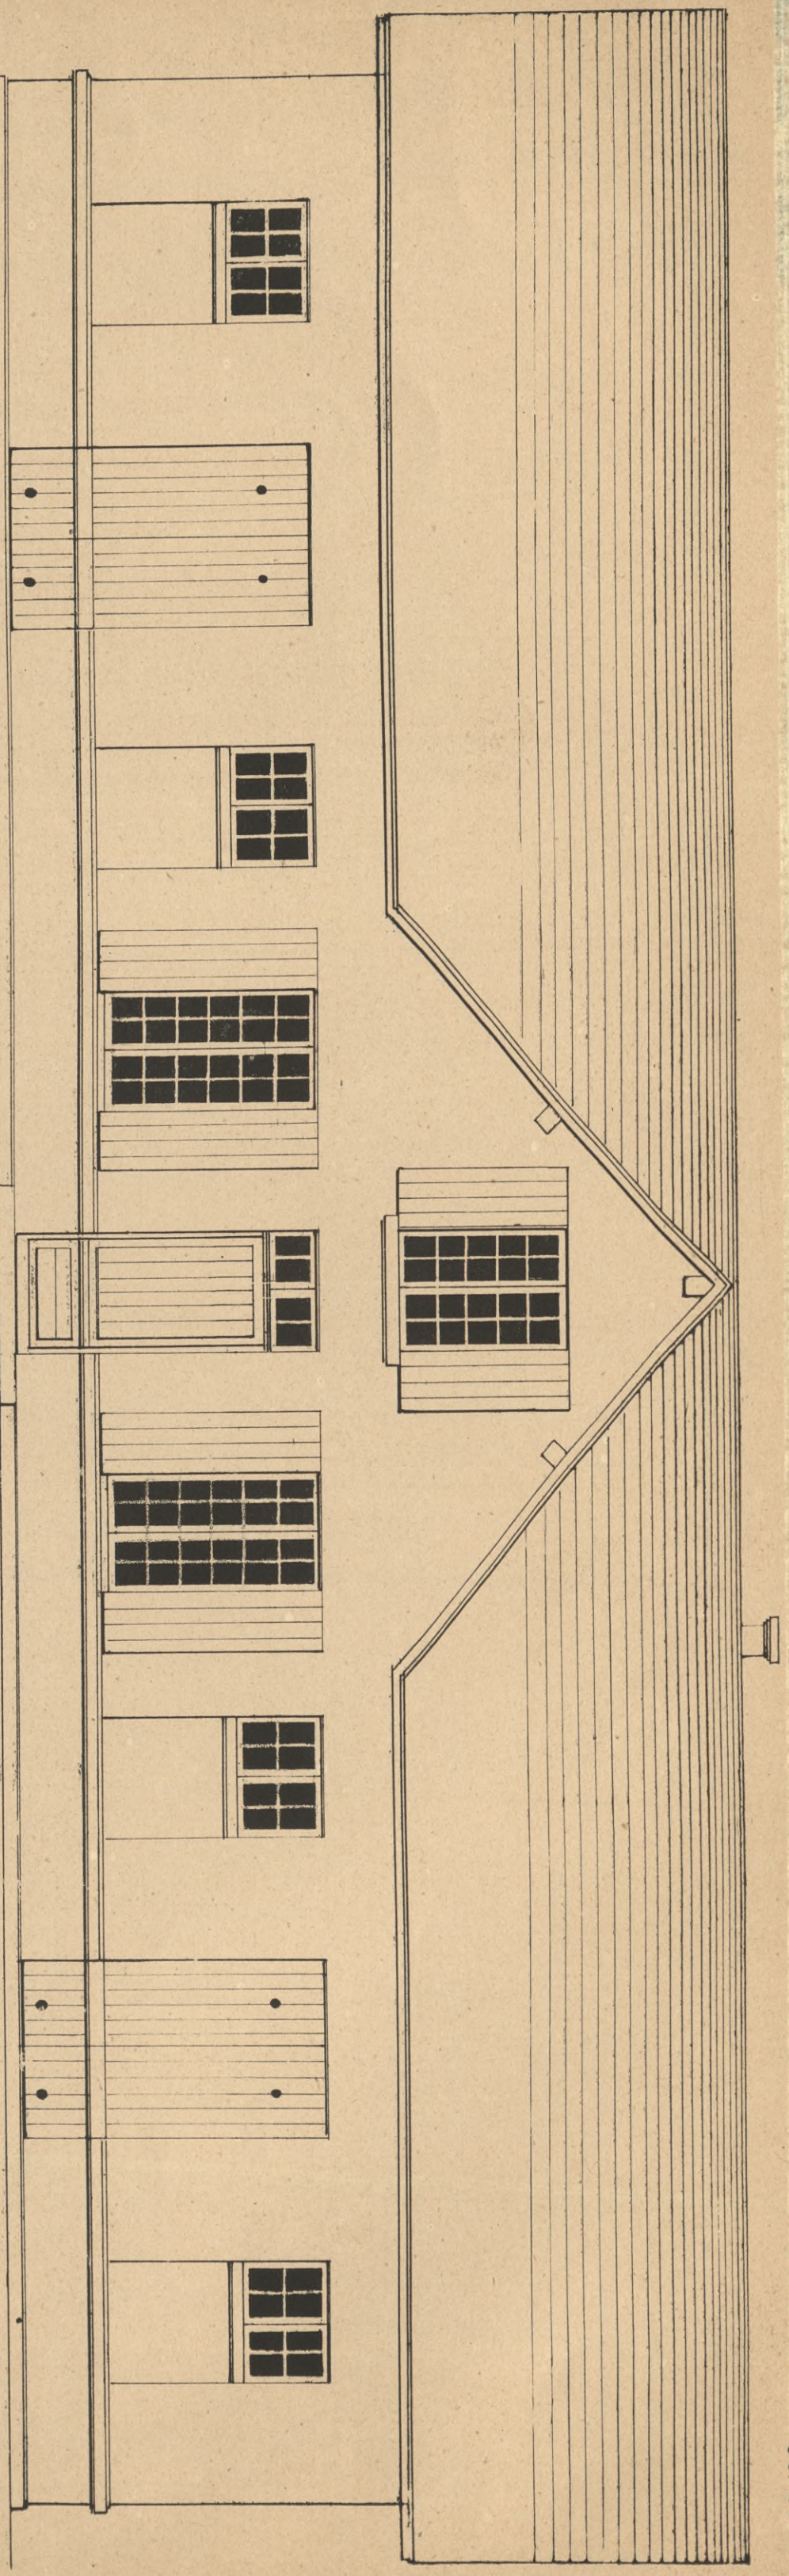




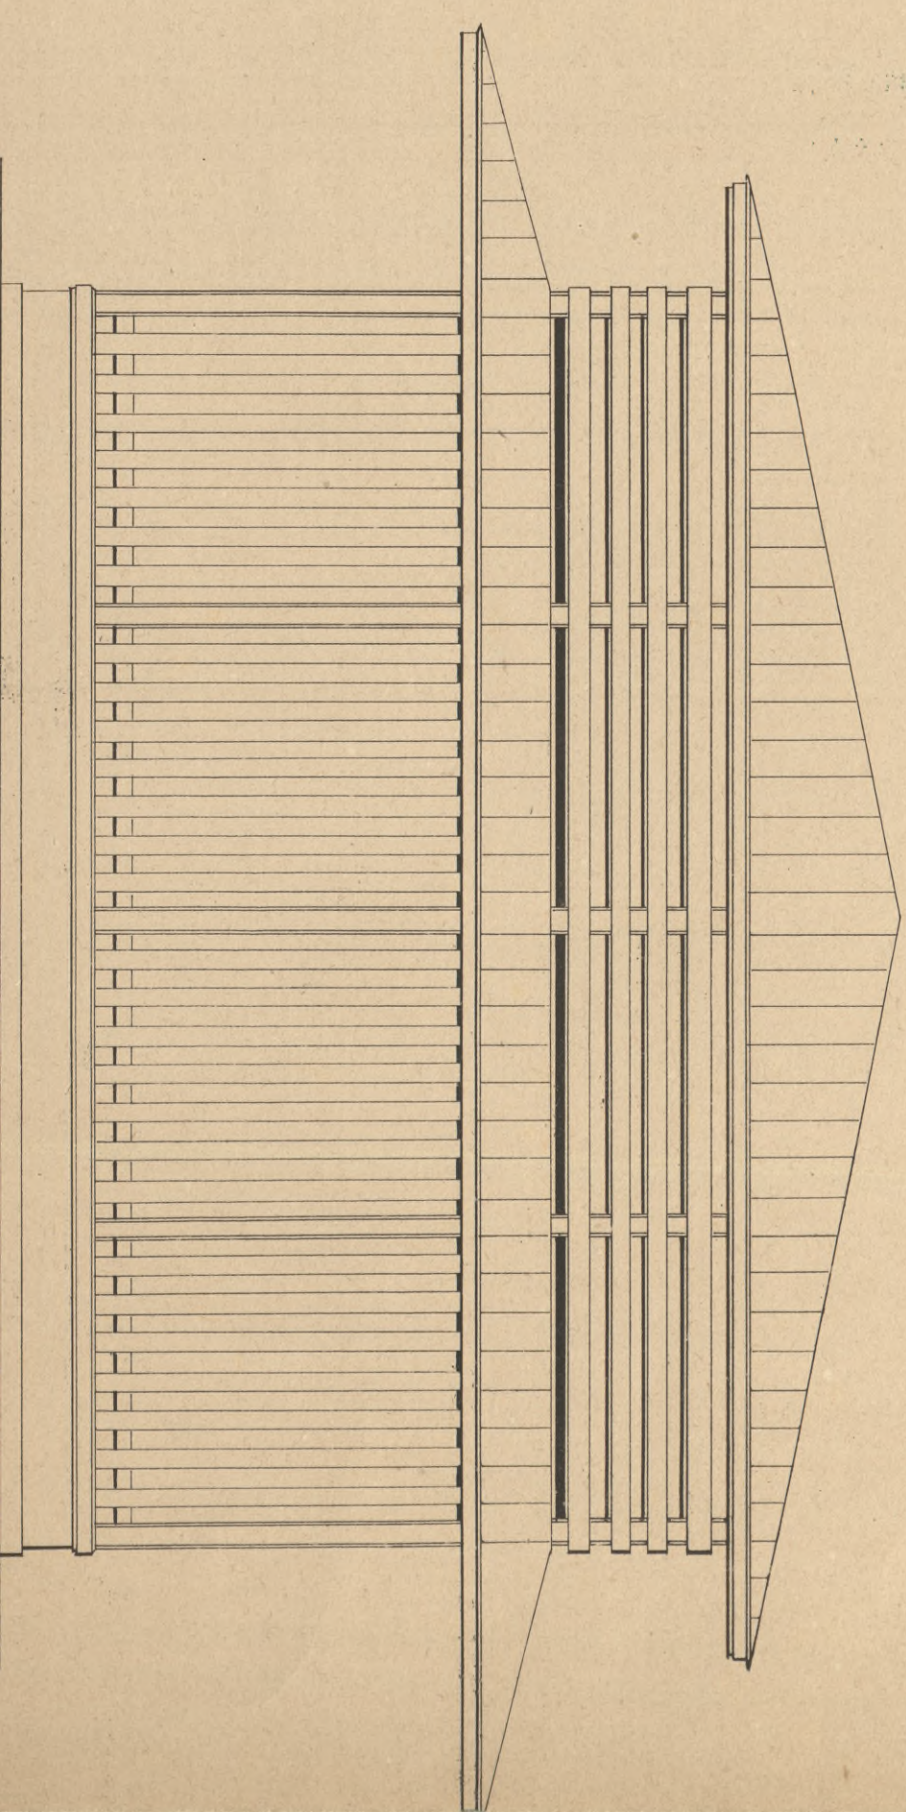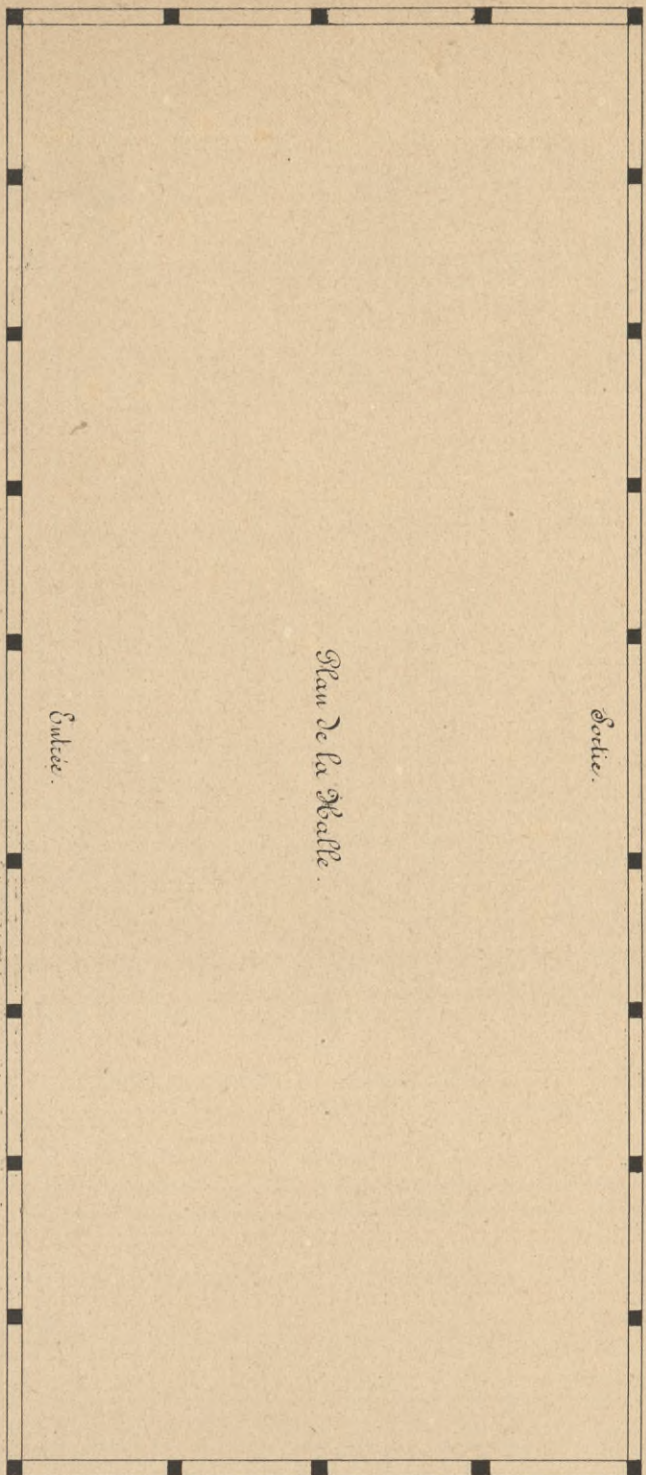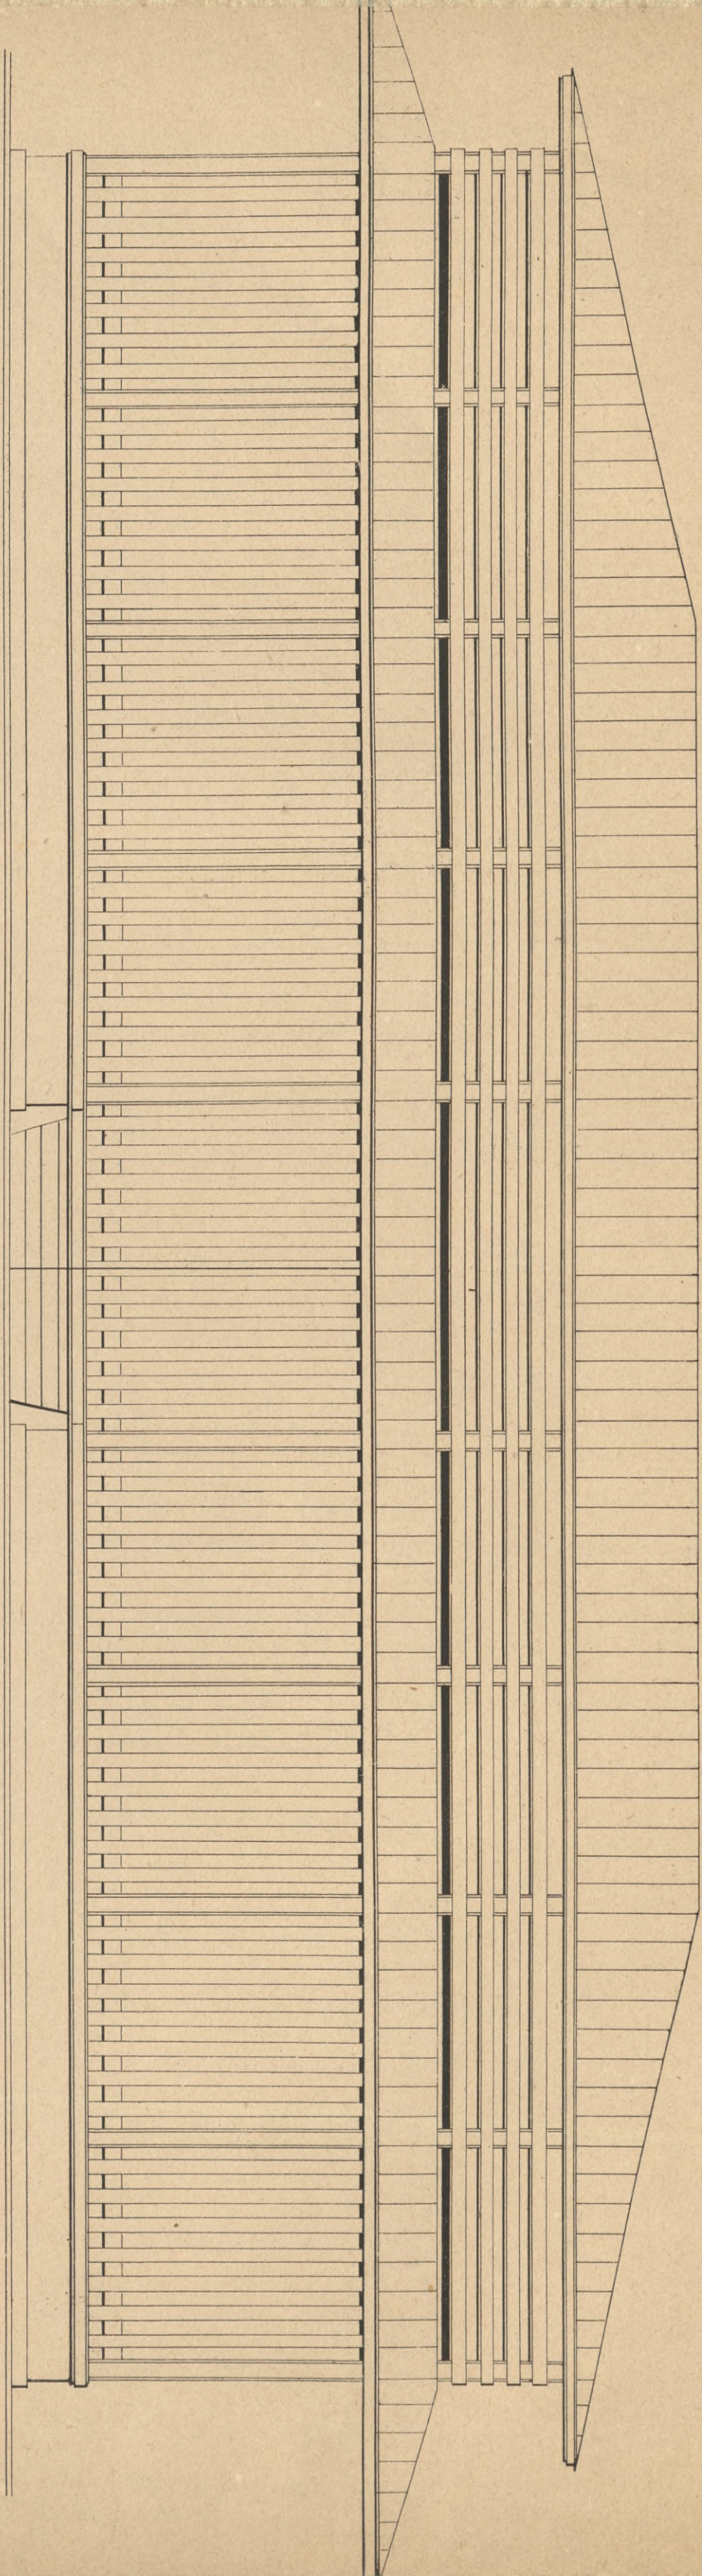

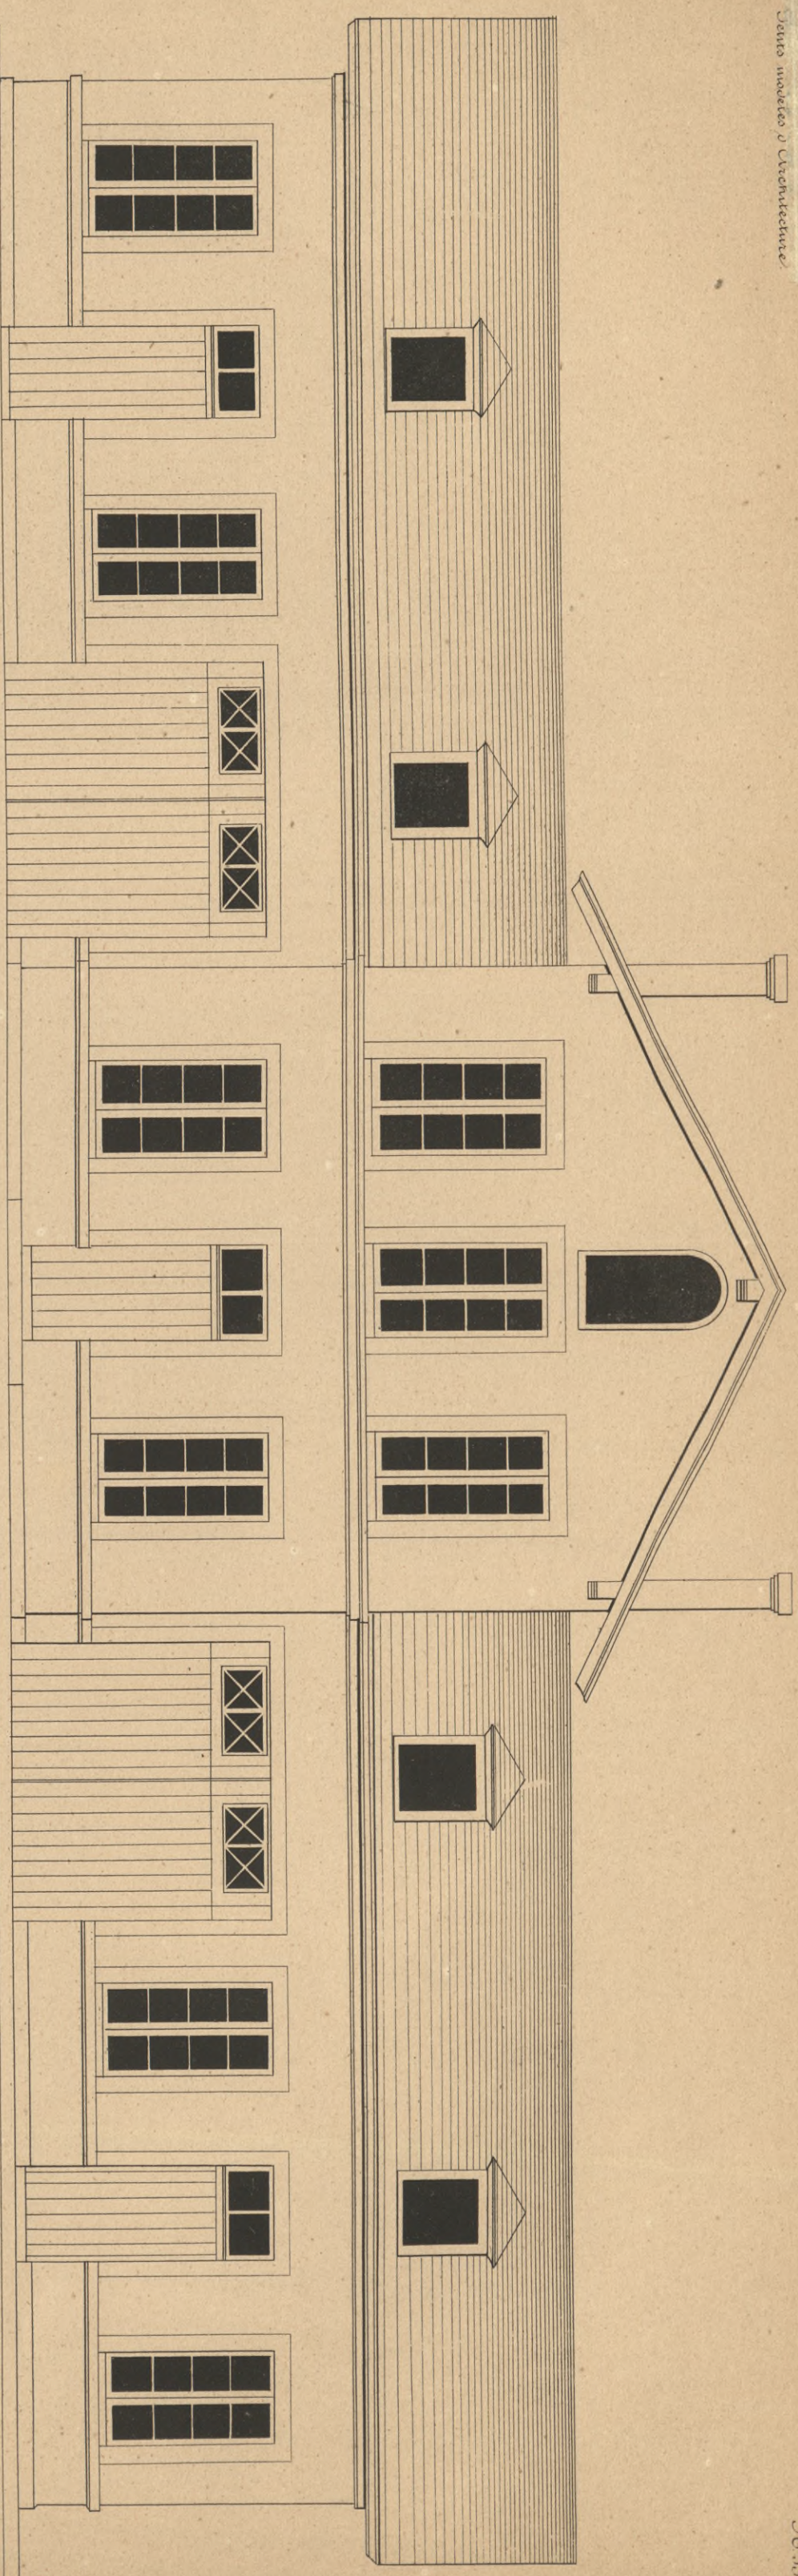

Echelle de 10 Mètres

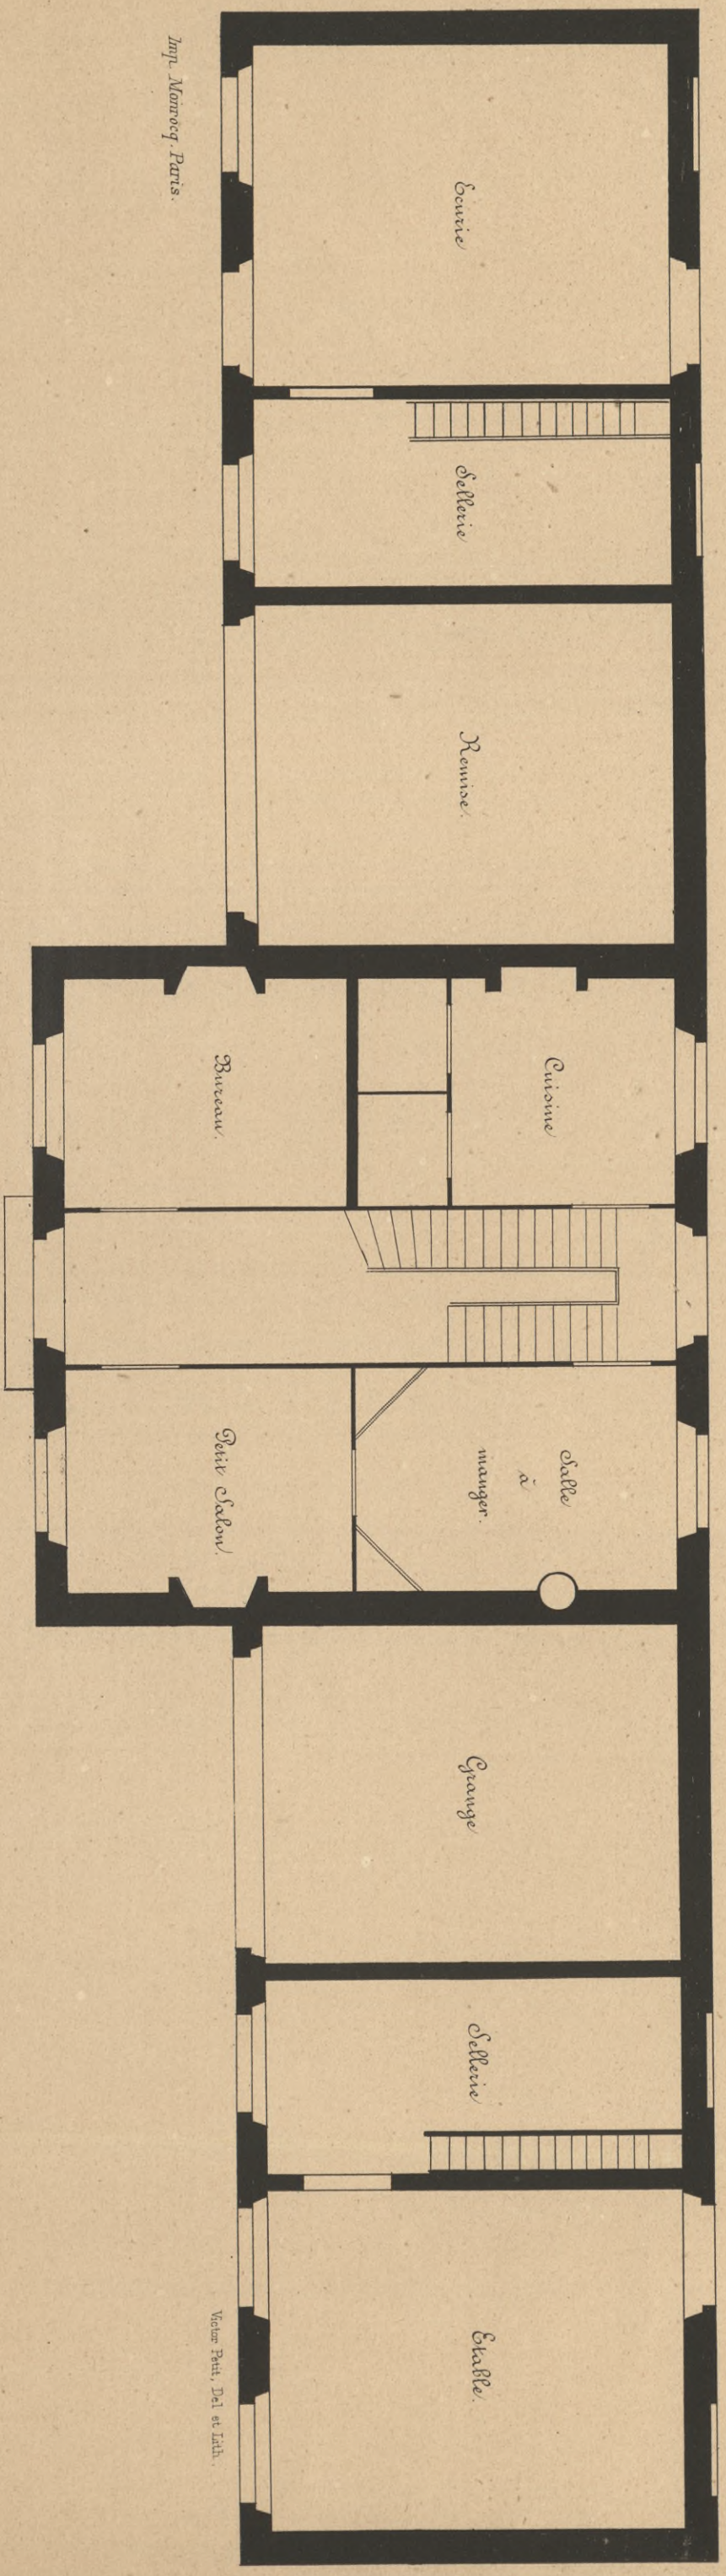




Imp. Monney Paris.

Maison de Régisseur et dépendances

(près de Lannemezan)

MONROY FRÈRES & SÈRES, 3, Paris.



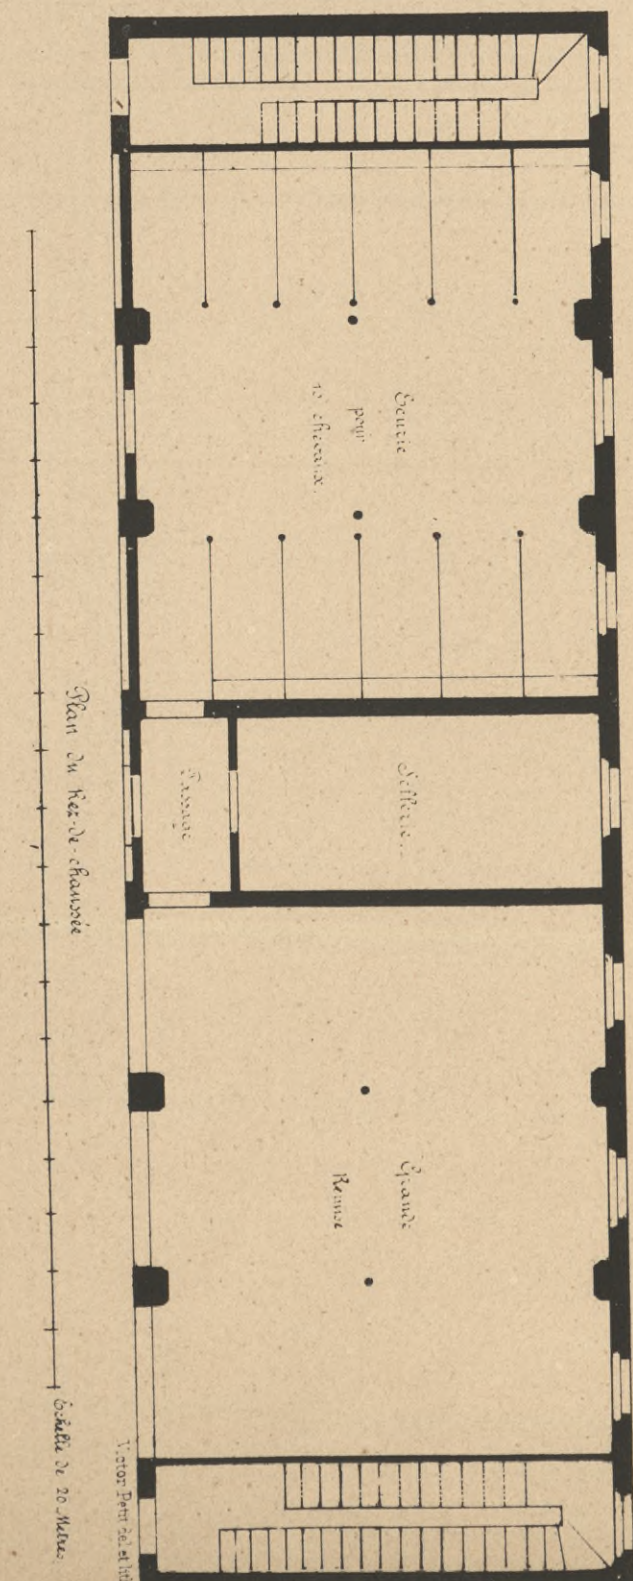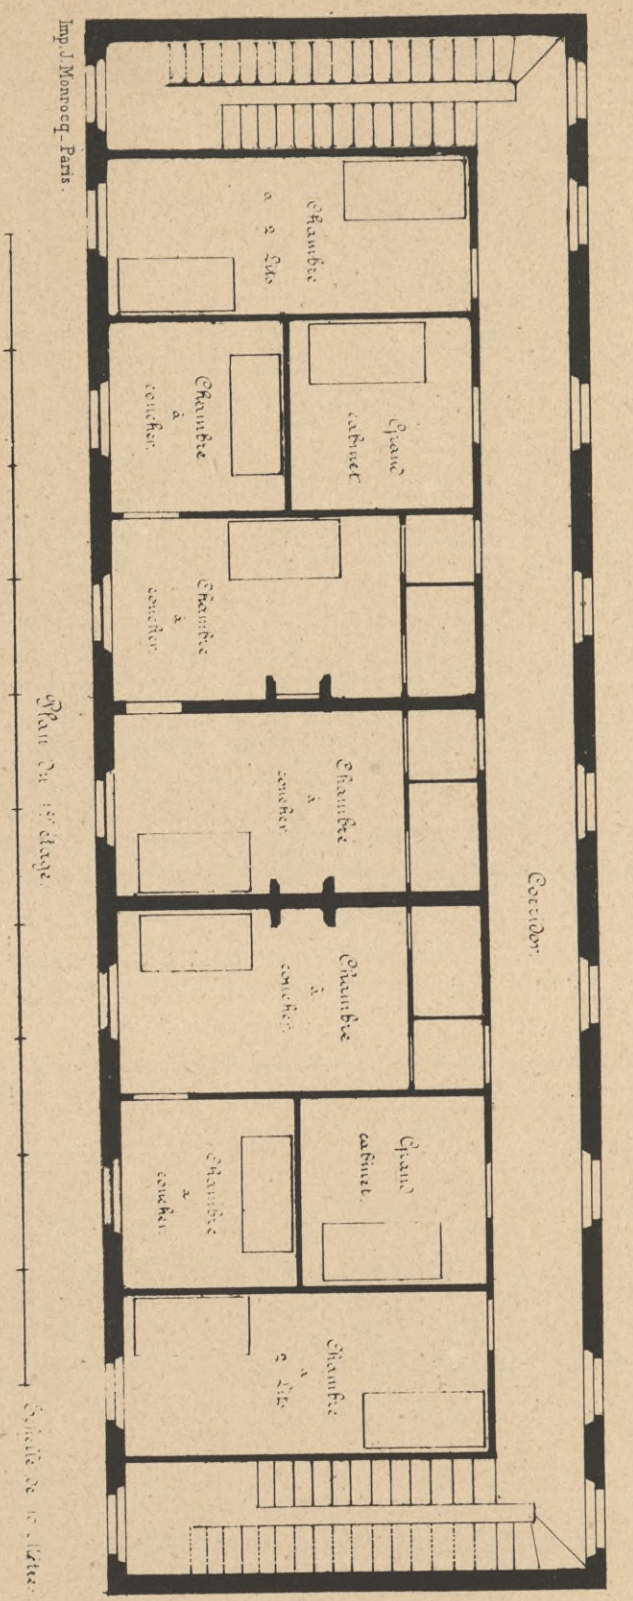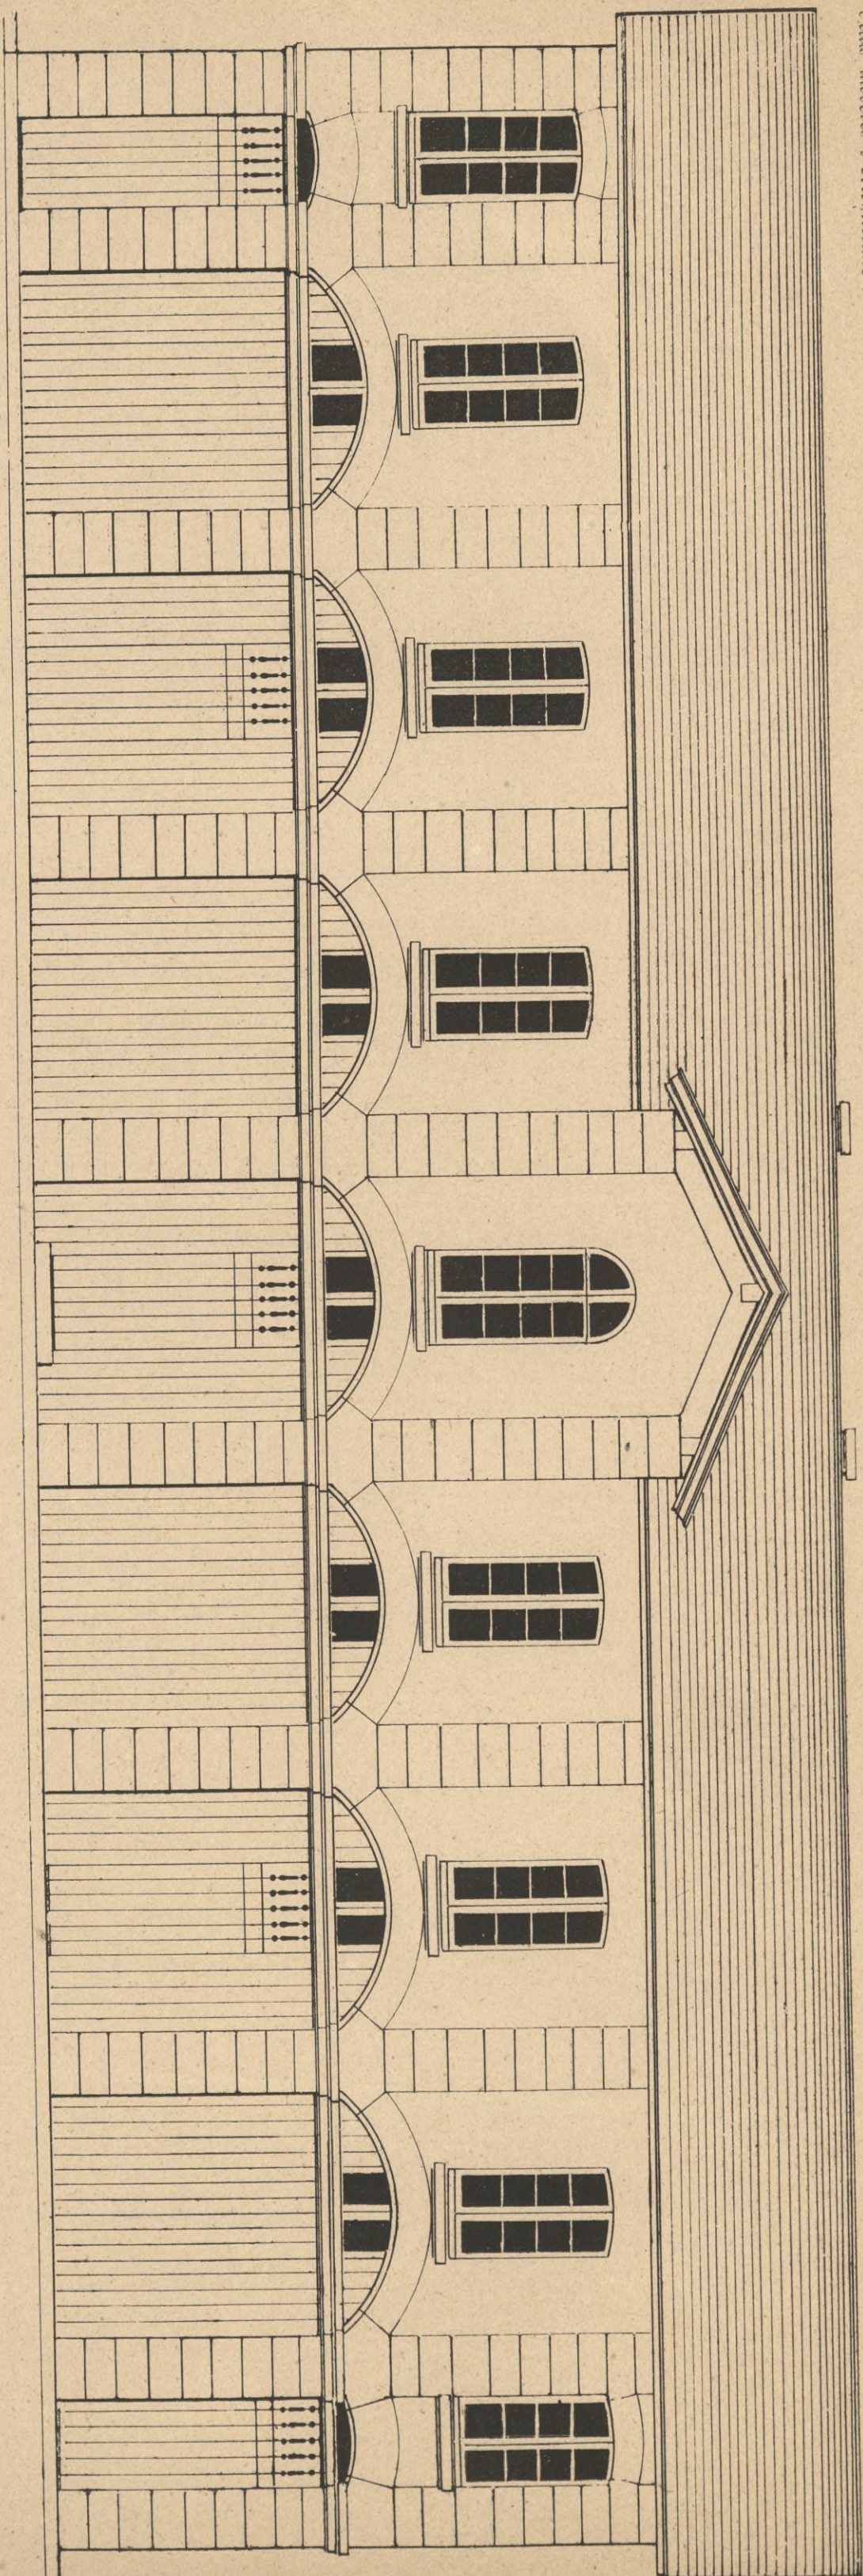

Imp. J. Monroq. Paris.

Plan du 1er étage

Chambre de 2 lits

Plan du 2e étage


Chambre de 2 lits

Scènes, Reunions et Dépendances


(à Paris)

MONROUQ. Ed. et Imp. J. Sayer, 3 Paris.



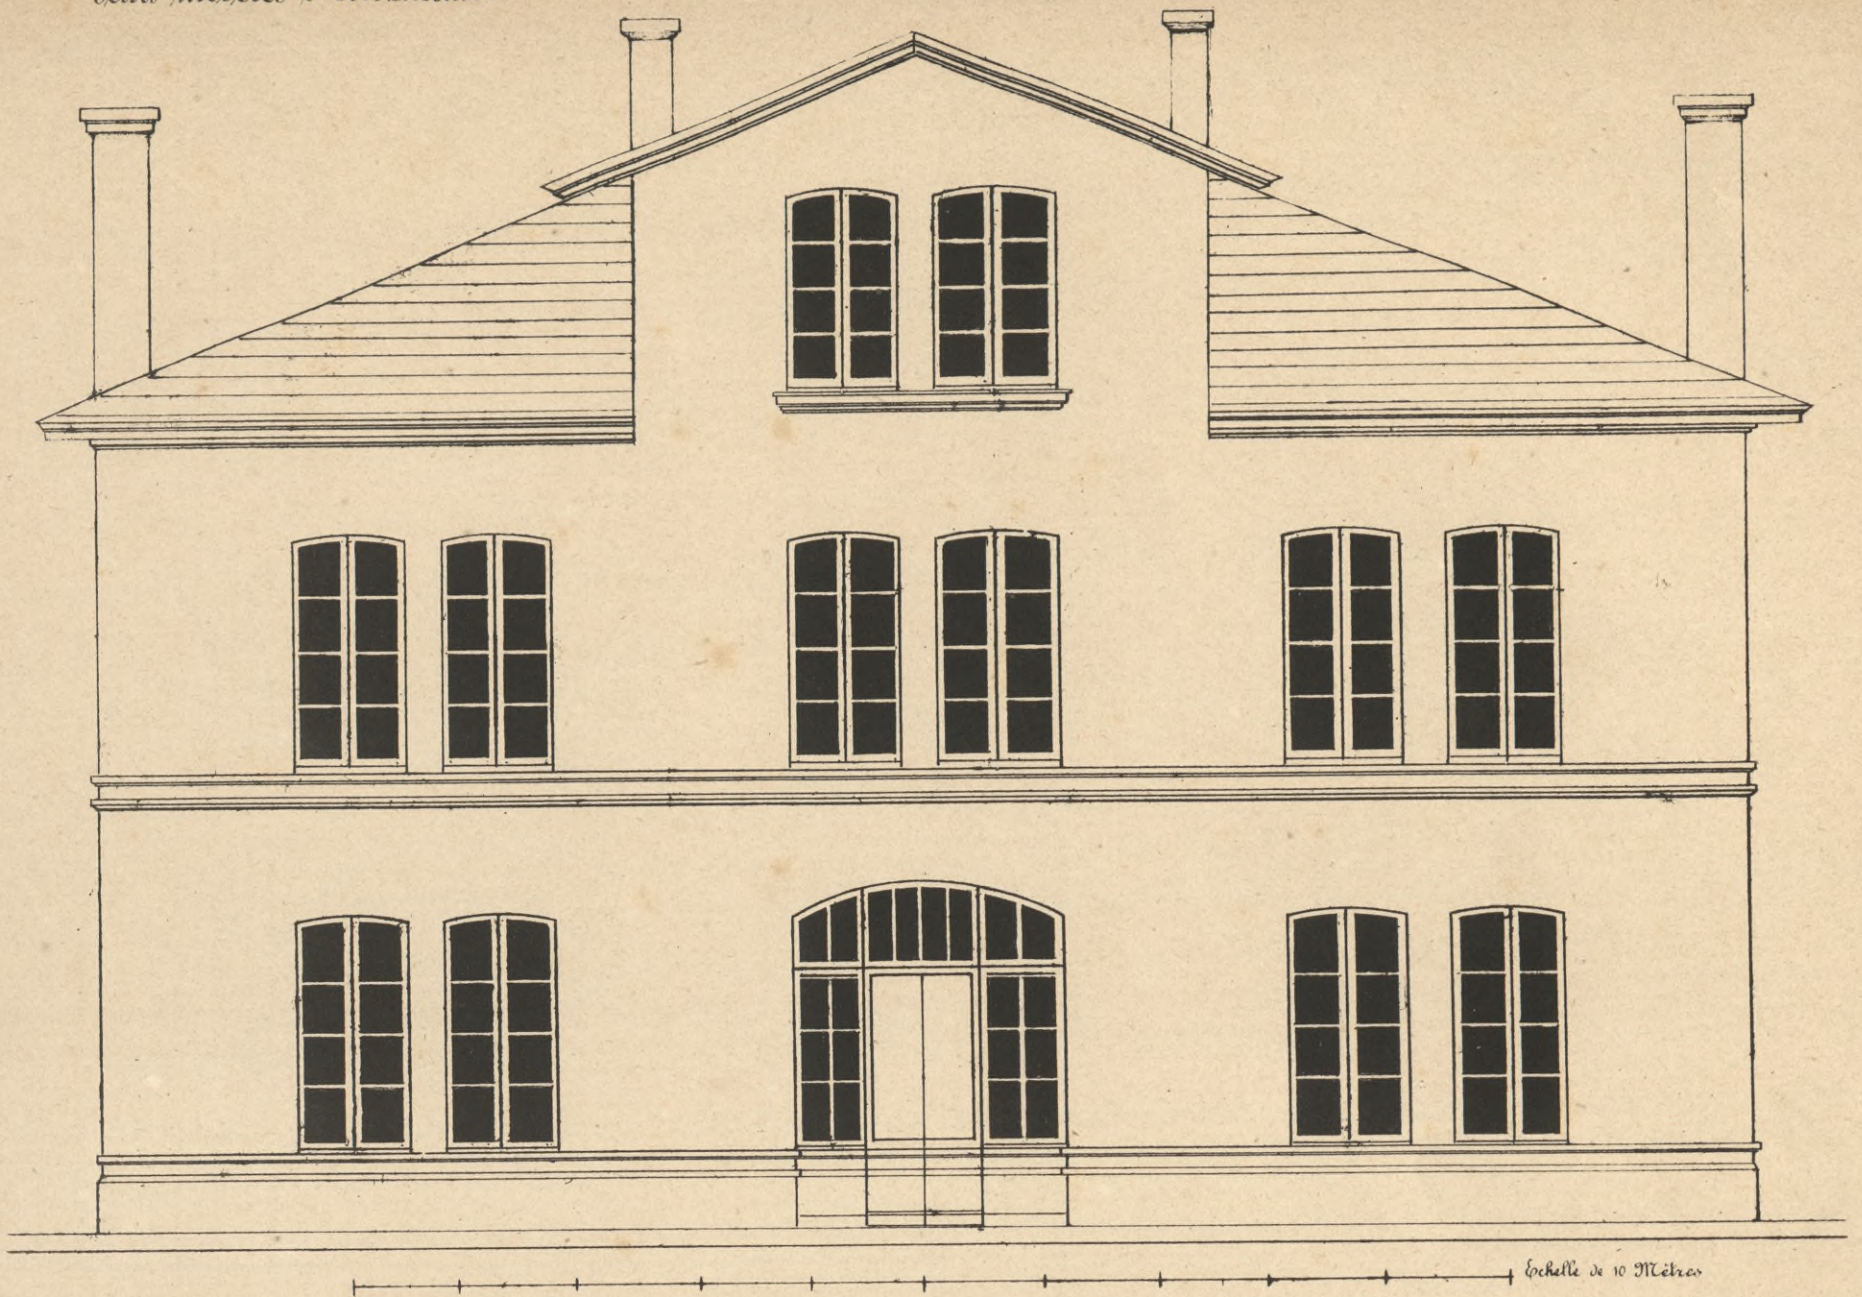

Maison Allemande
(Nuremberg)

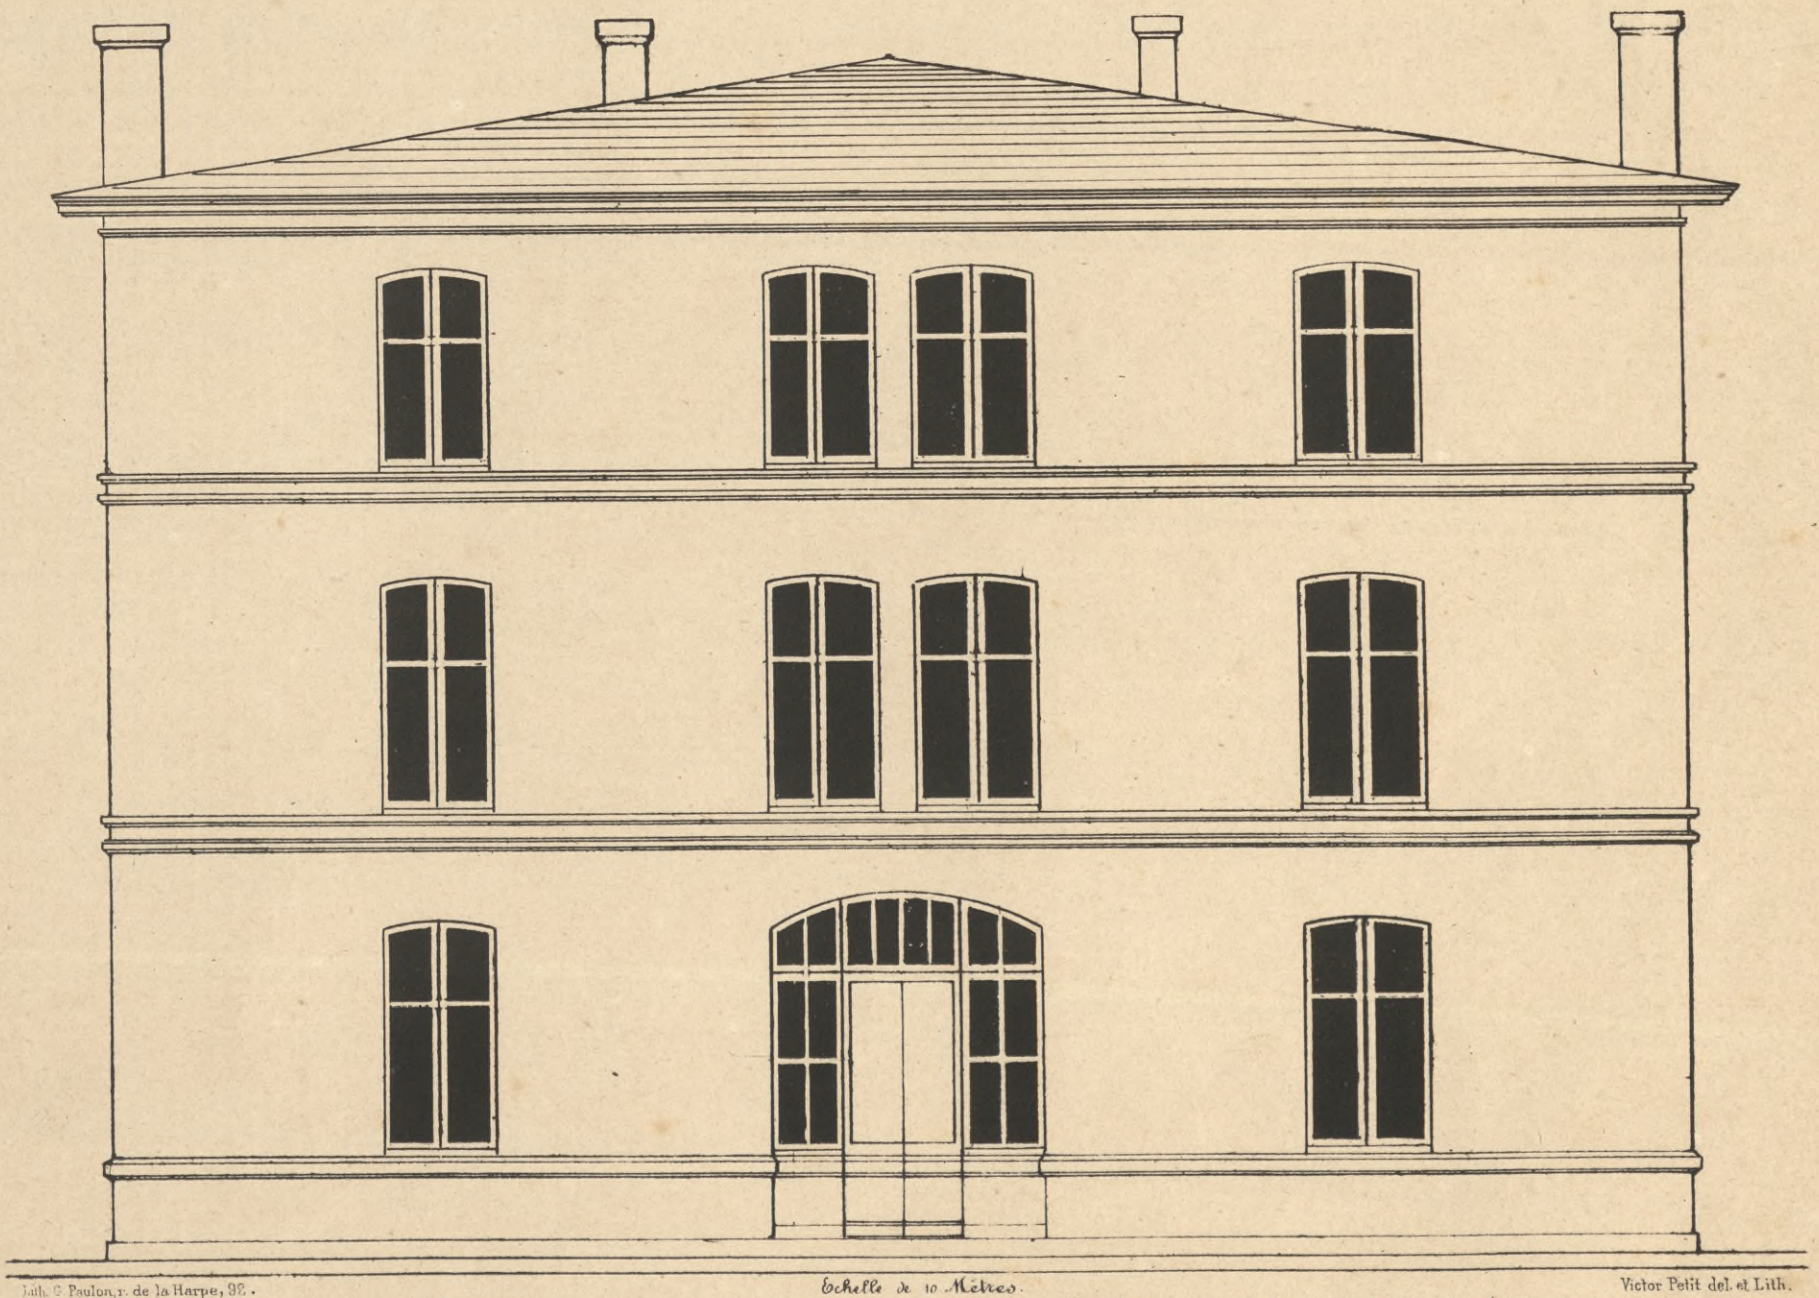


Jah. G. Paulon, r. de la Harpe, 92.

Échelle de 10 Mètres.

Victor Petit del. et Lith.



Maison Allemande
(Dresde).



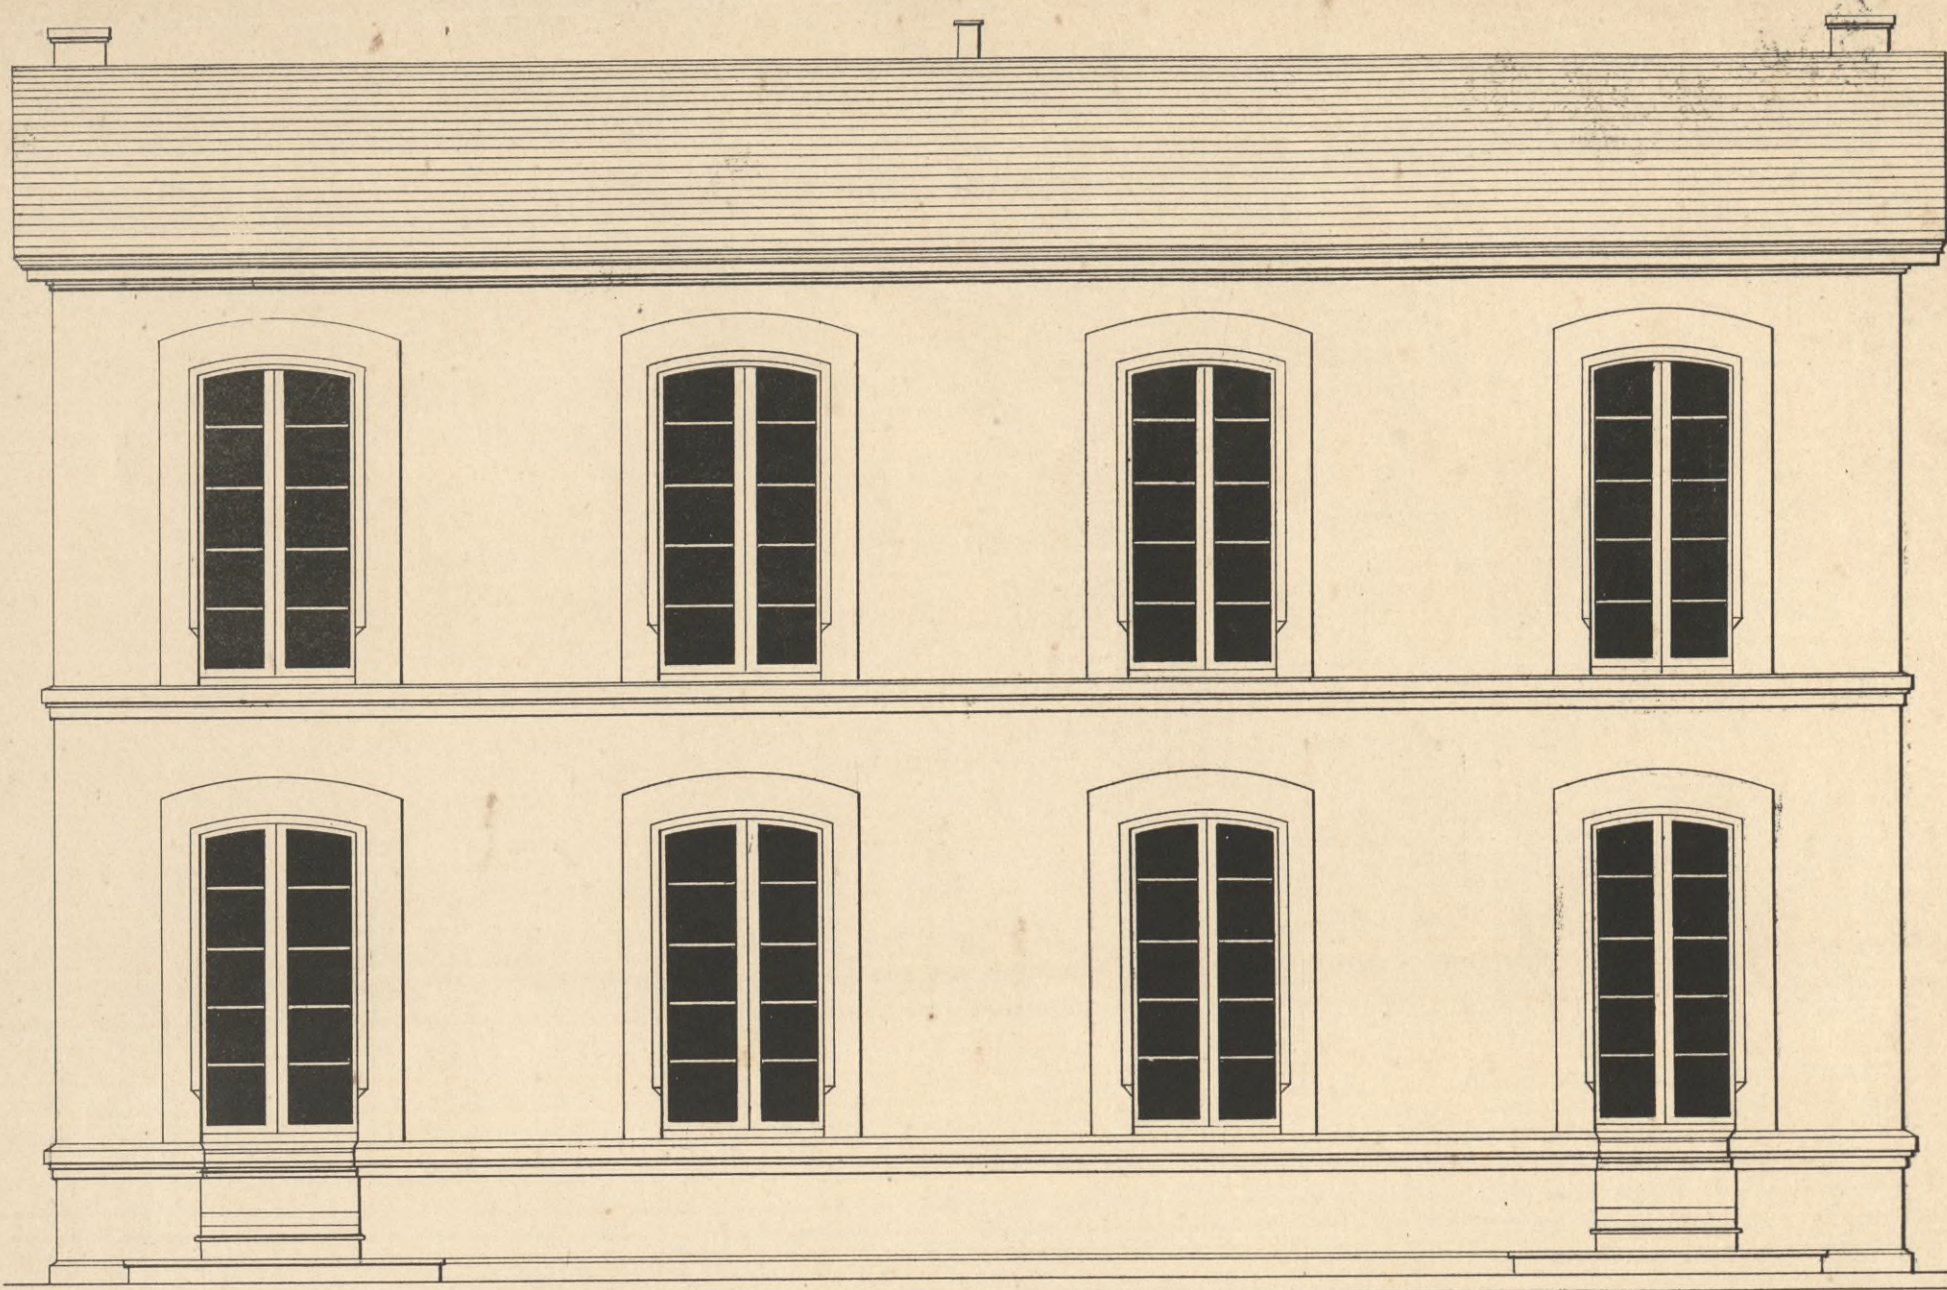


Elevation sur la rue.

Echelle de 10 Mètres.

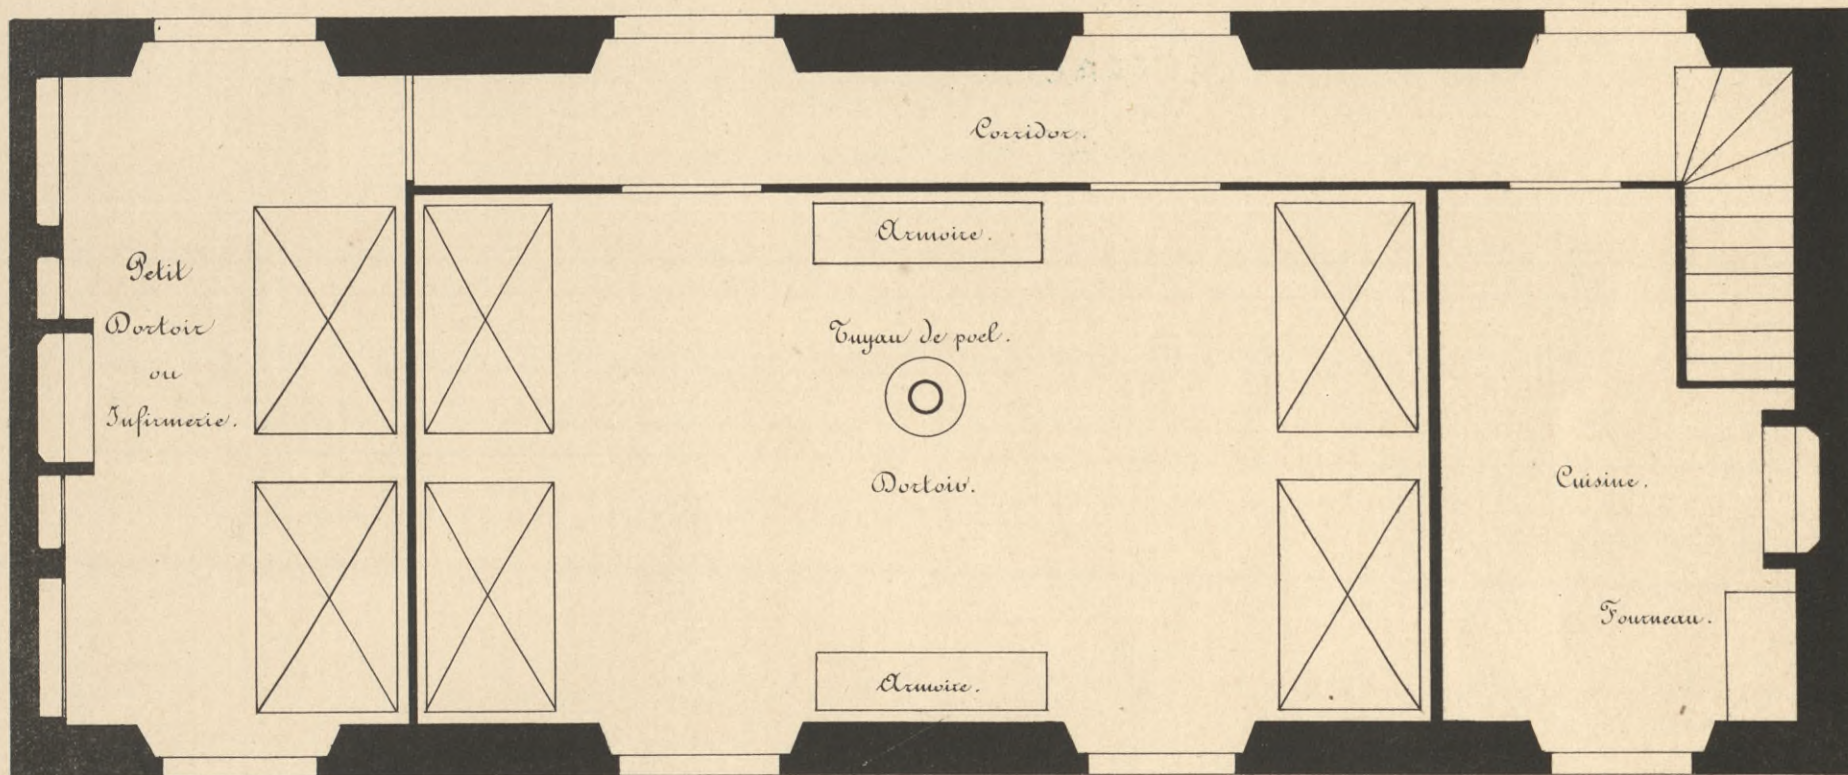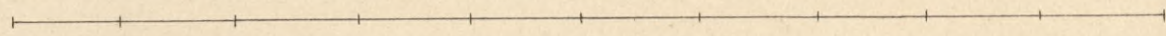


Plan du 1^{er} Etage.

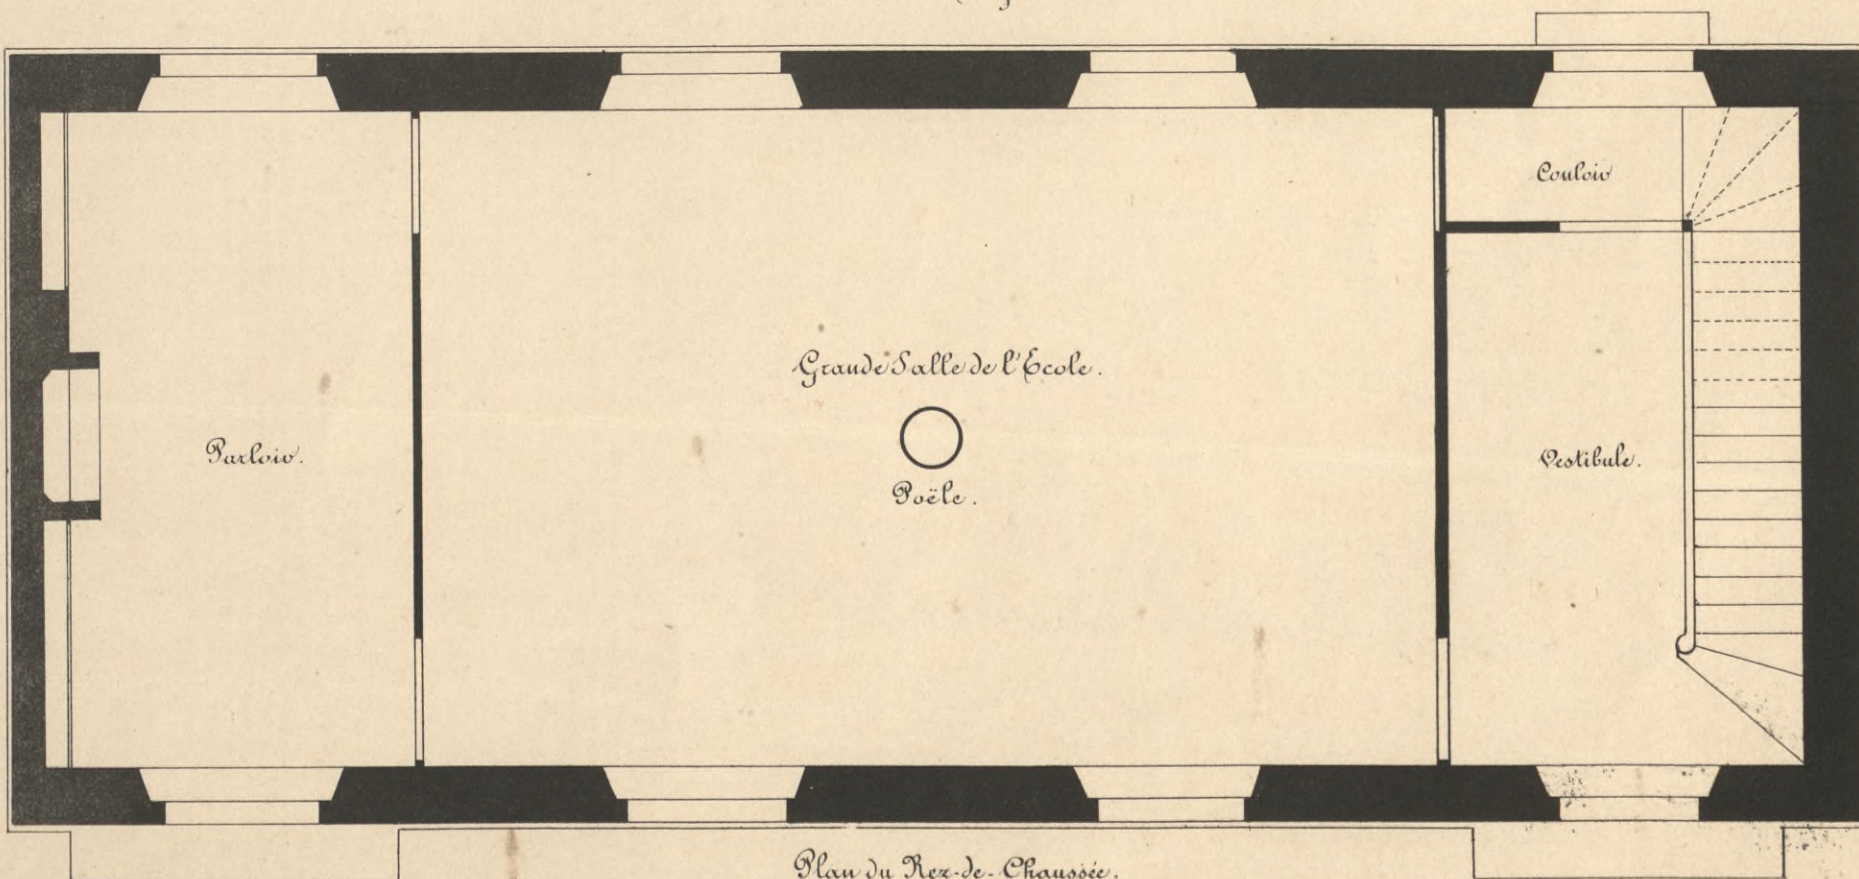


Plan du Rez-de-Chaussée.

Maison et Ecole des Sœurs de Bretteville.
(Calvados).




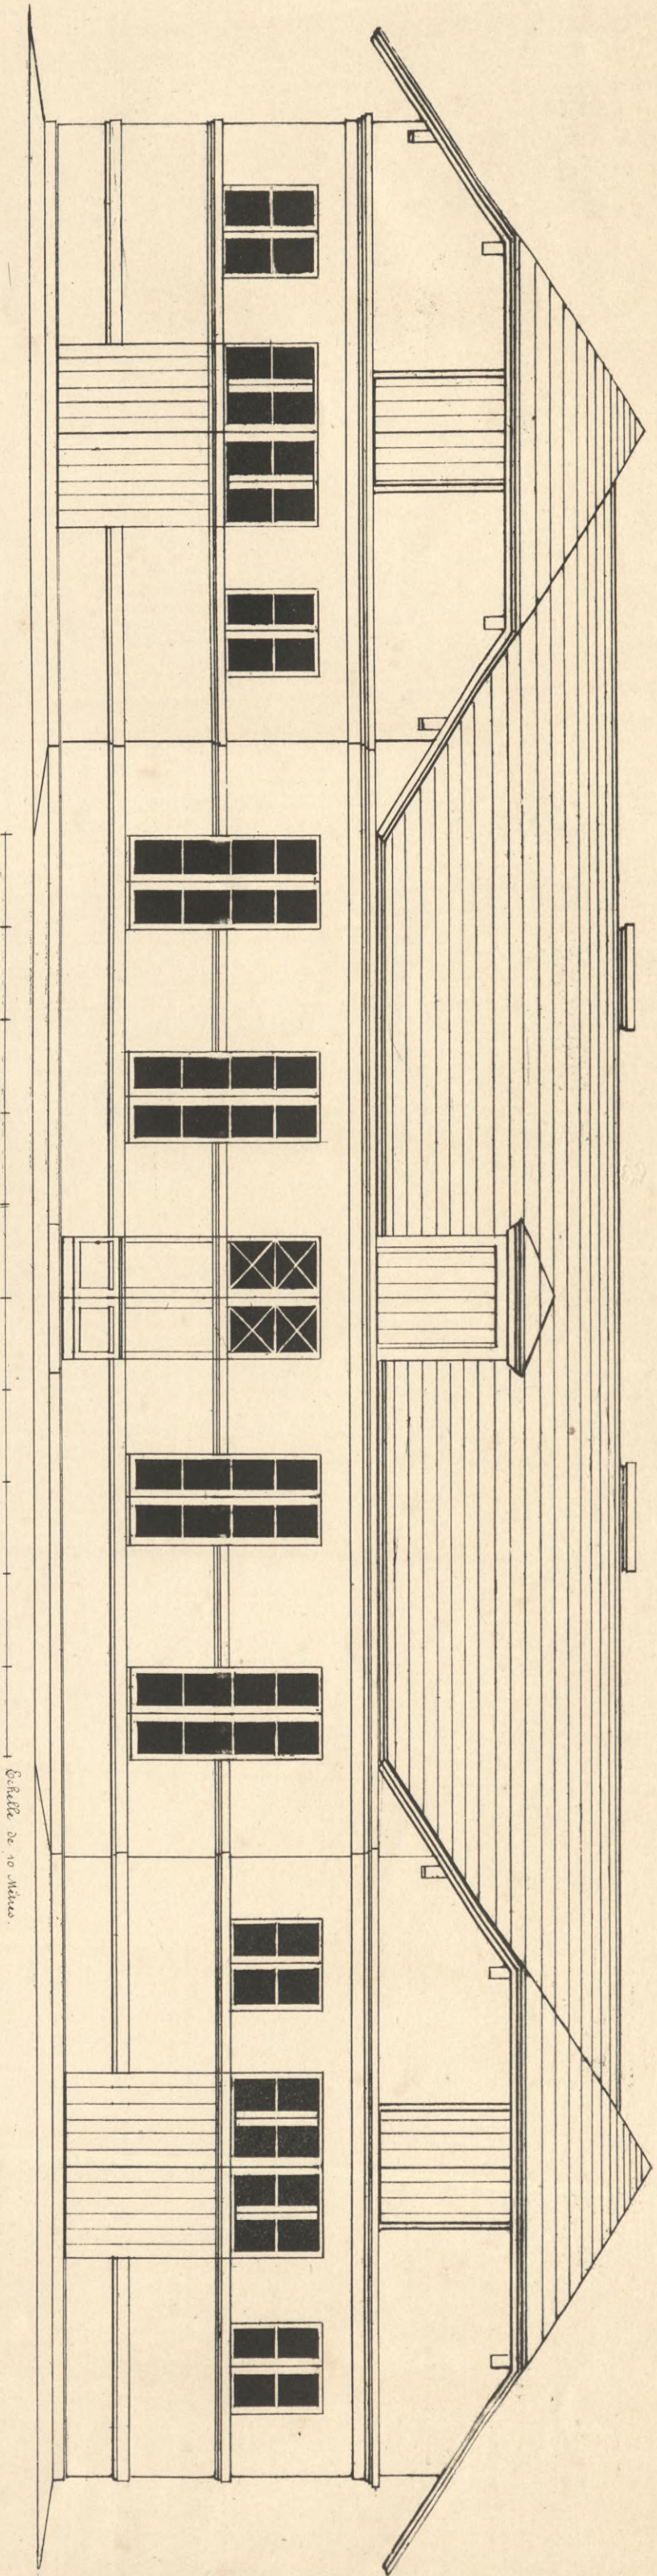

Echelle de 10 mètres.

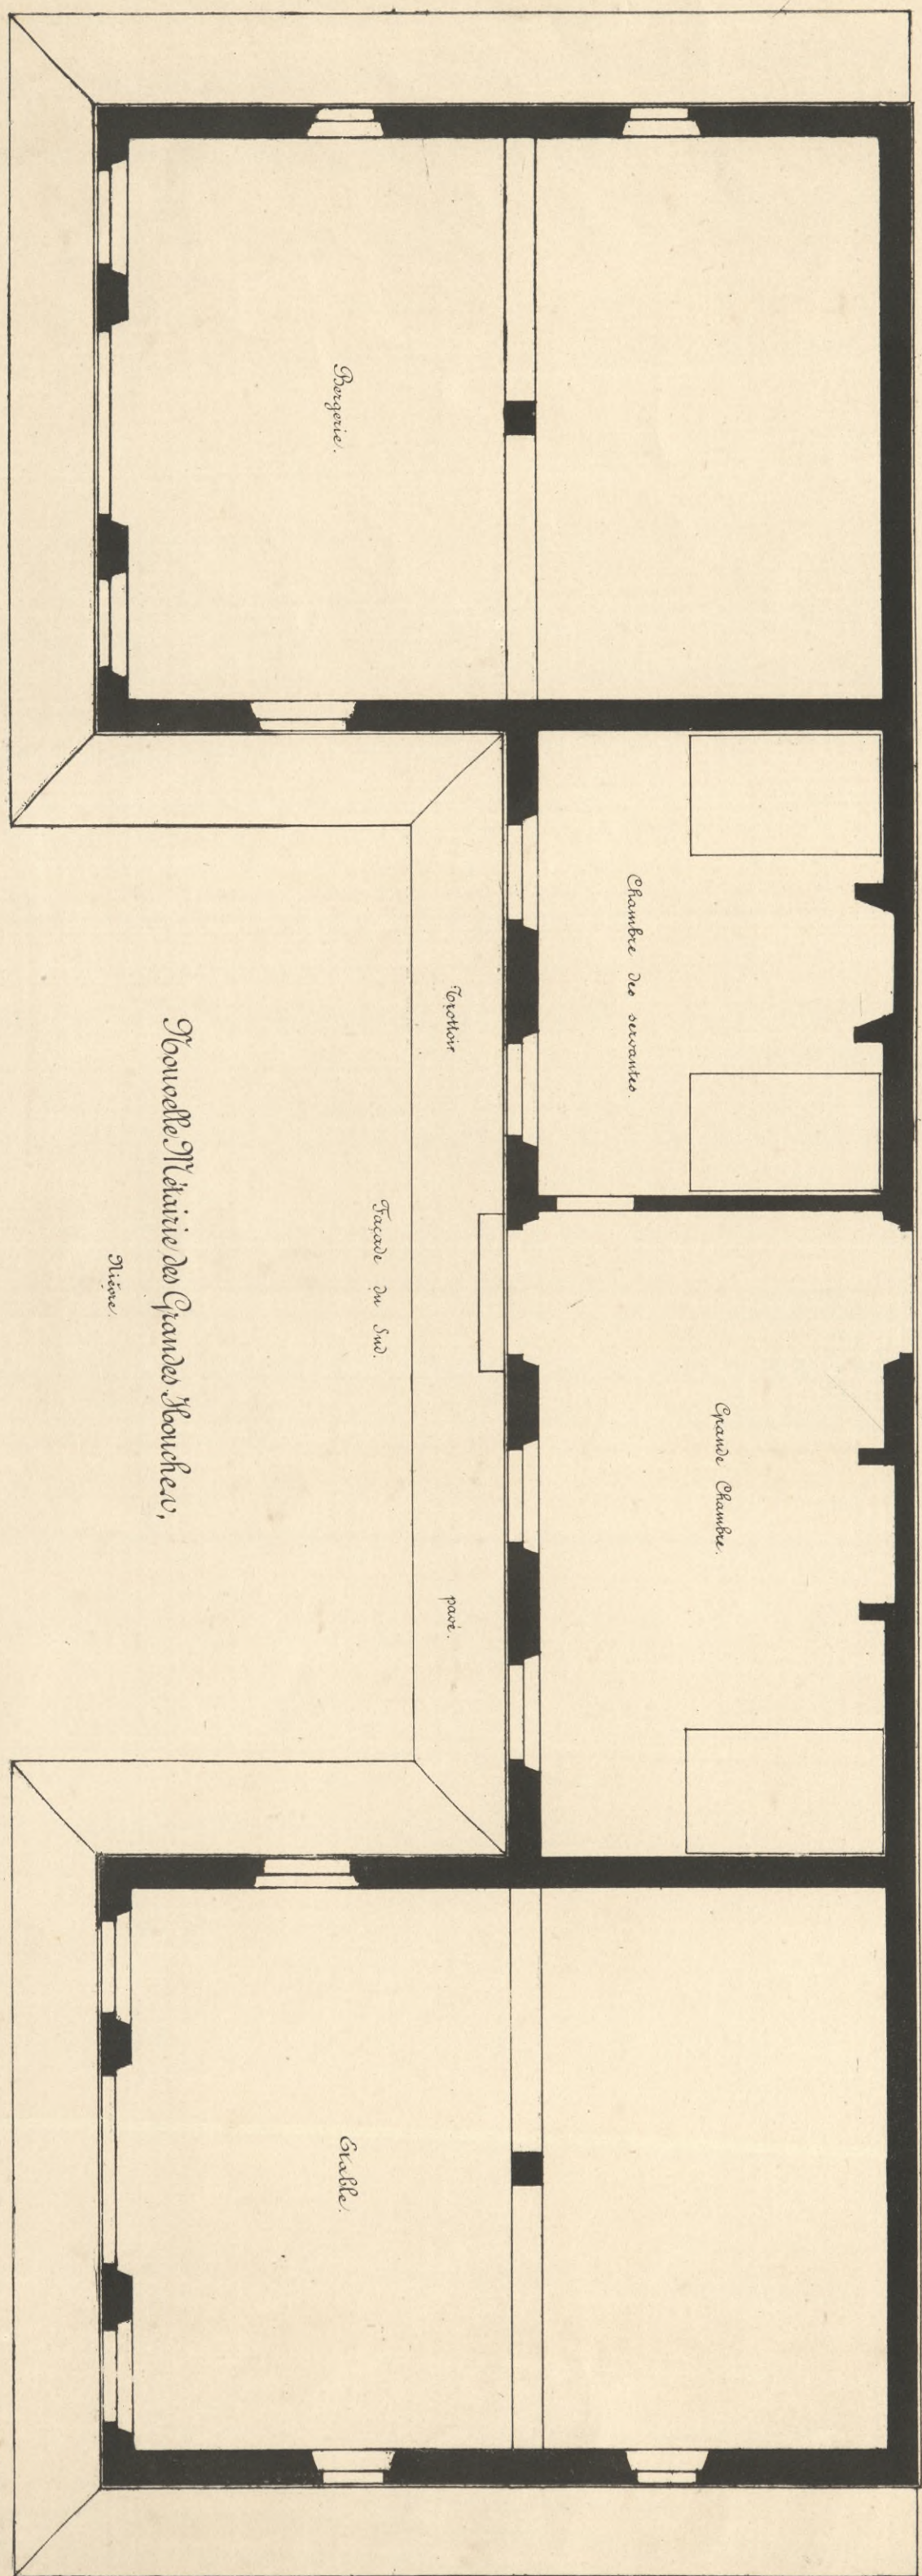




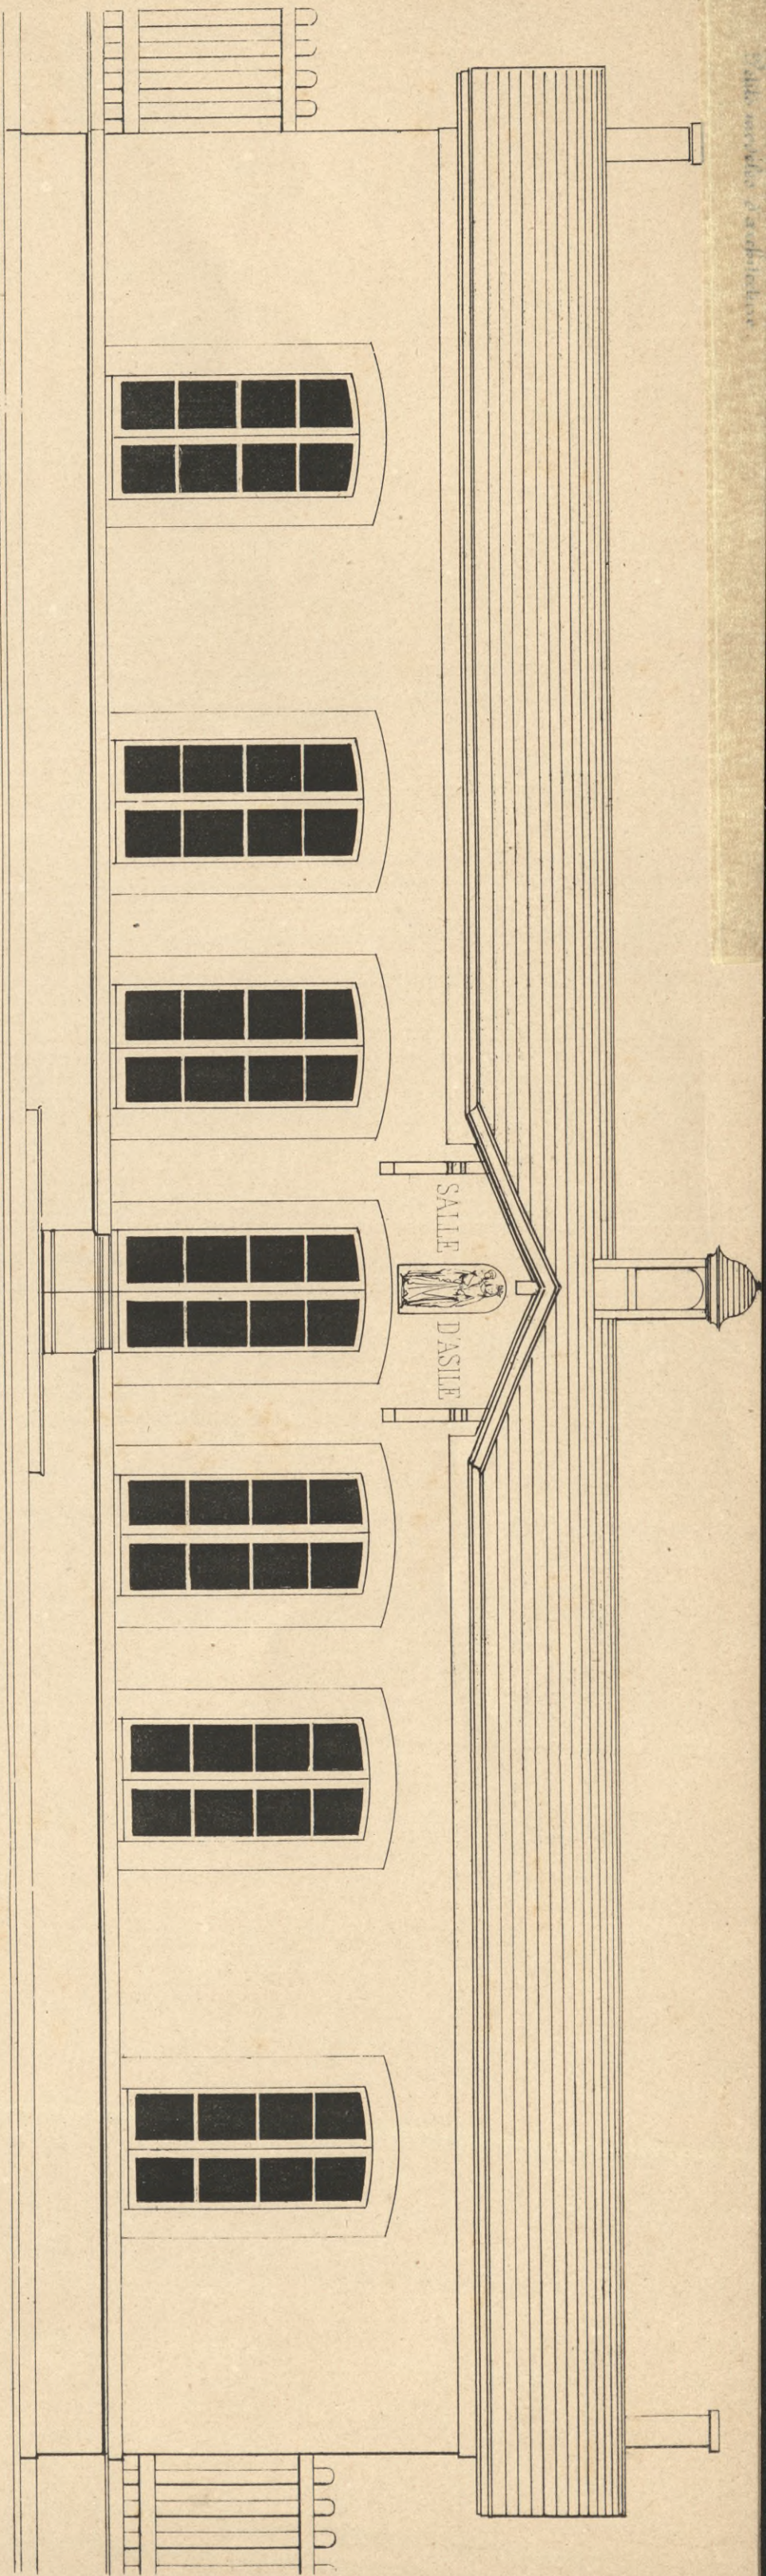

Elevation sur la rue.

Échelle de 10 mètres.

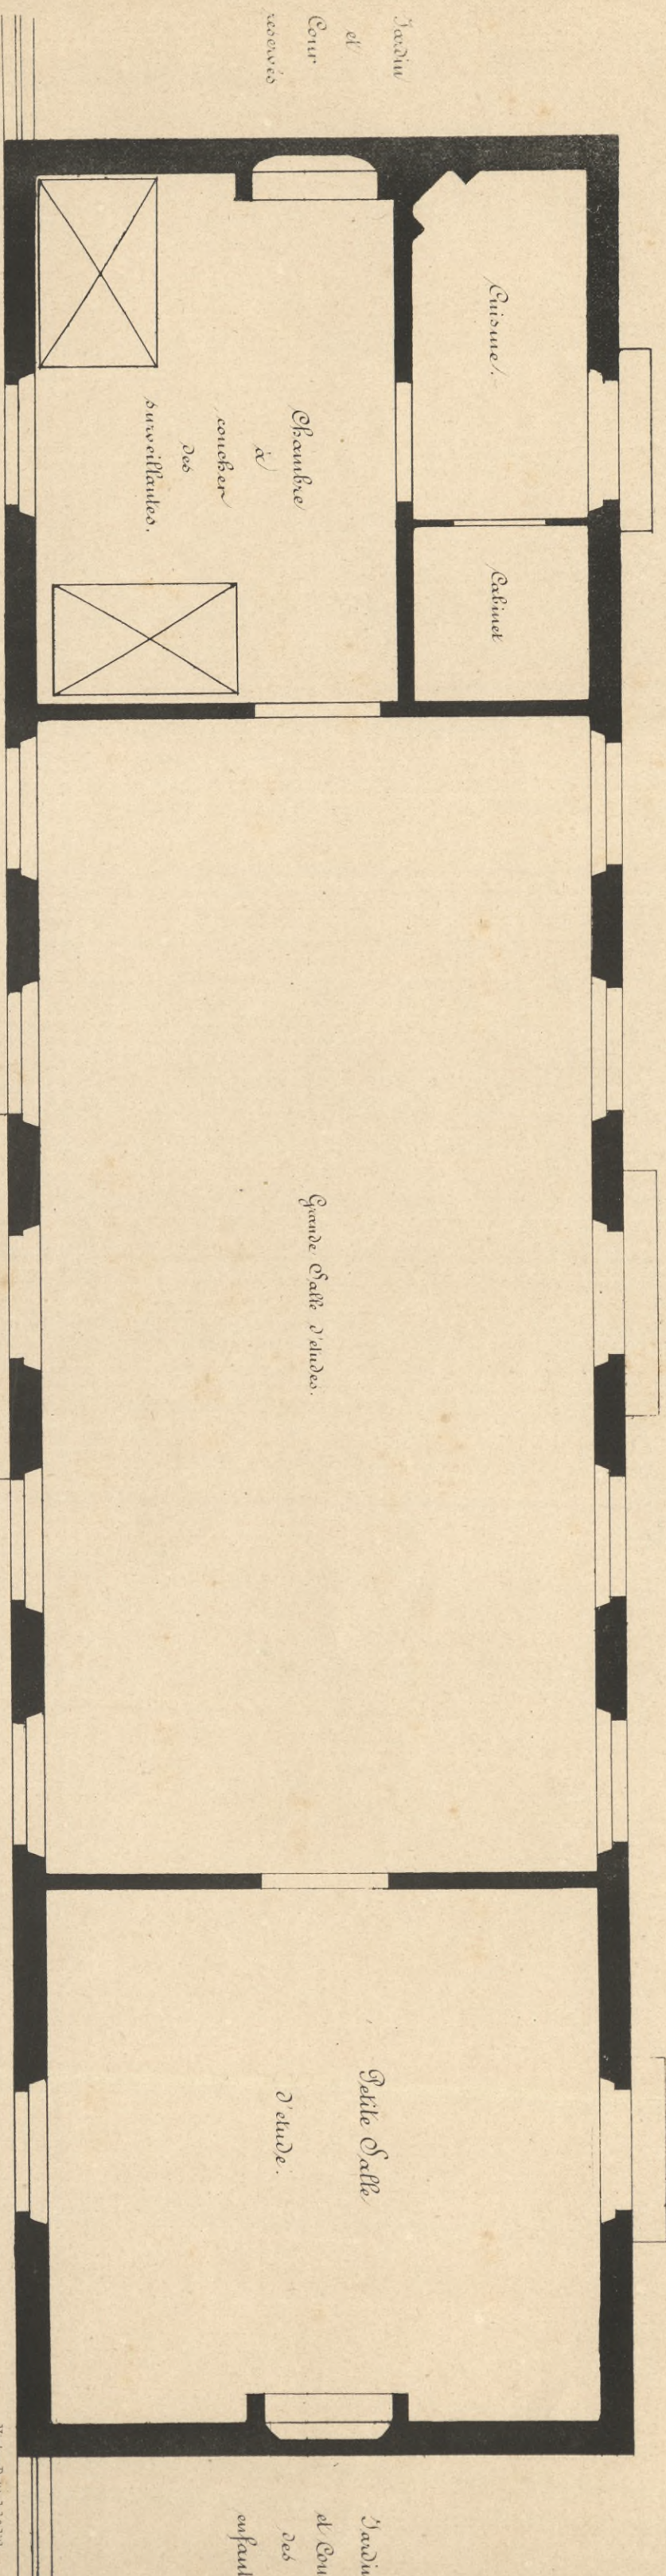

Côté de la rue

Côté de la rue

Victor Petit del. et lith.


Salle d'Asile de Percy.

(d'Asile)

MONROU Ft. edit. r. Suger, 3.





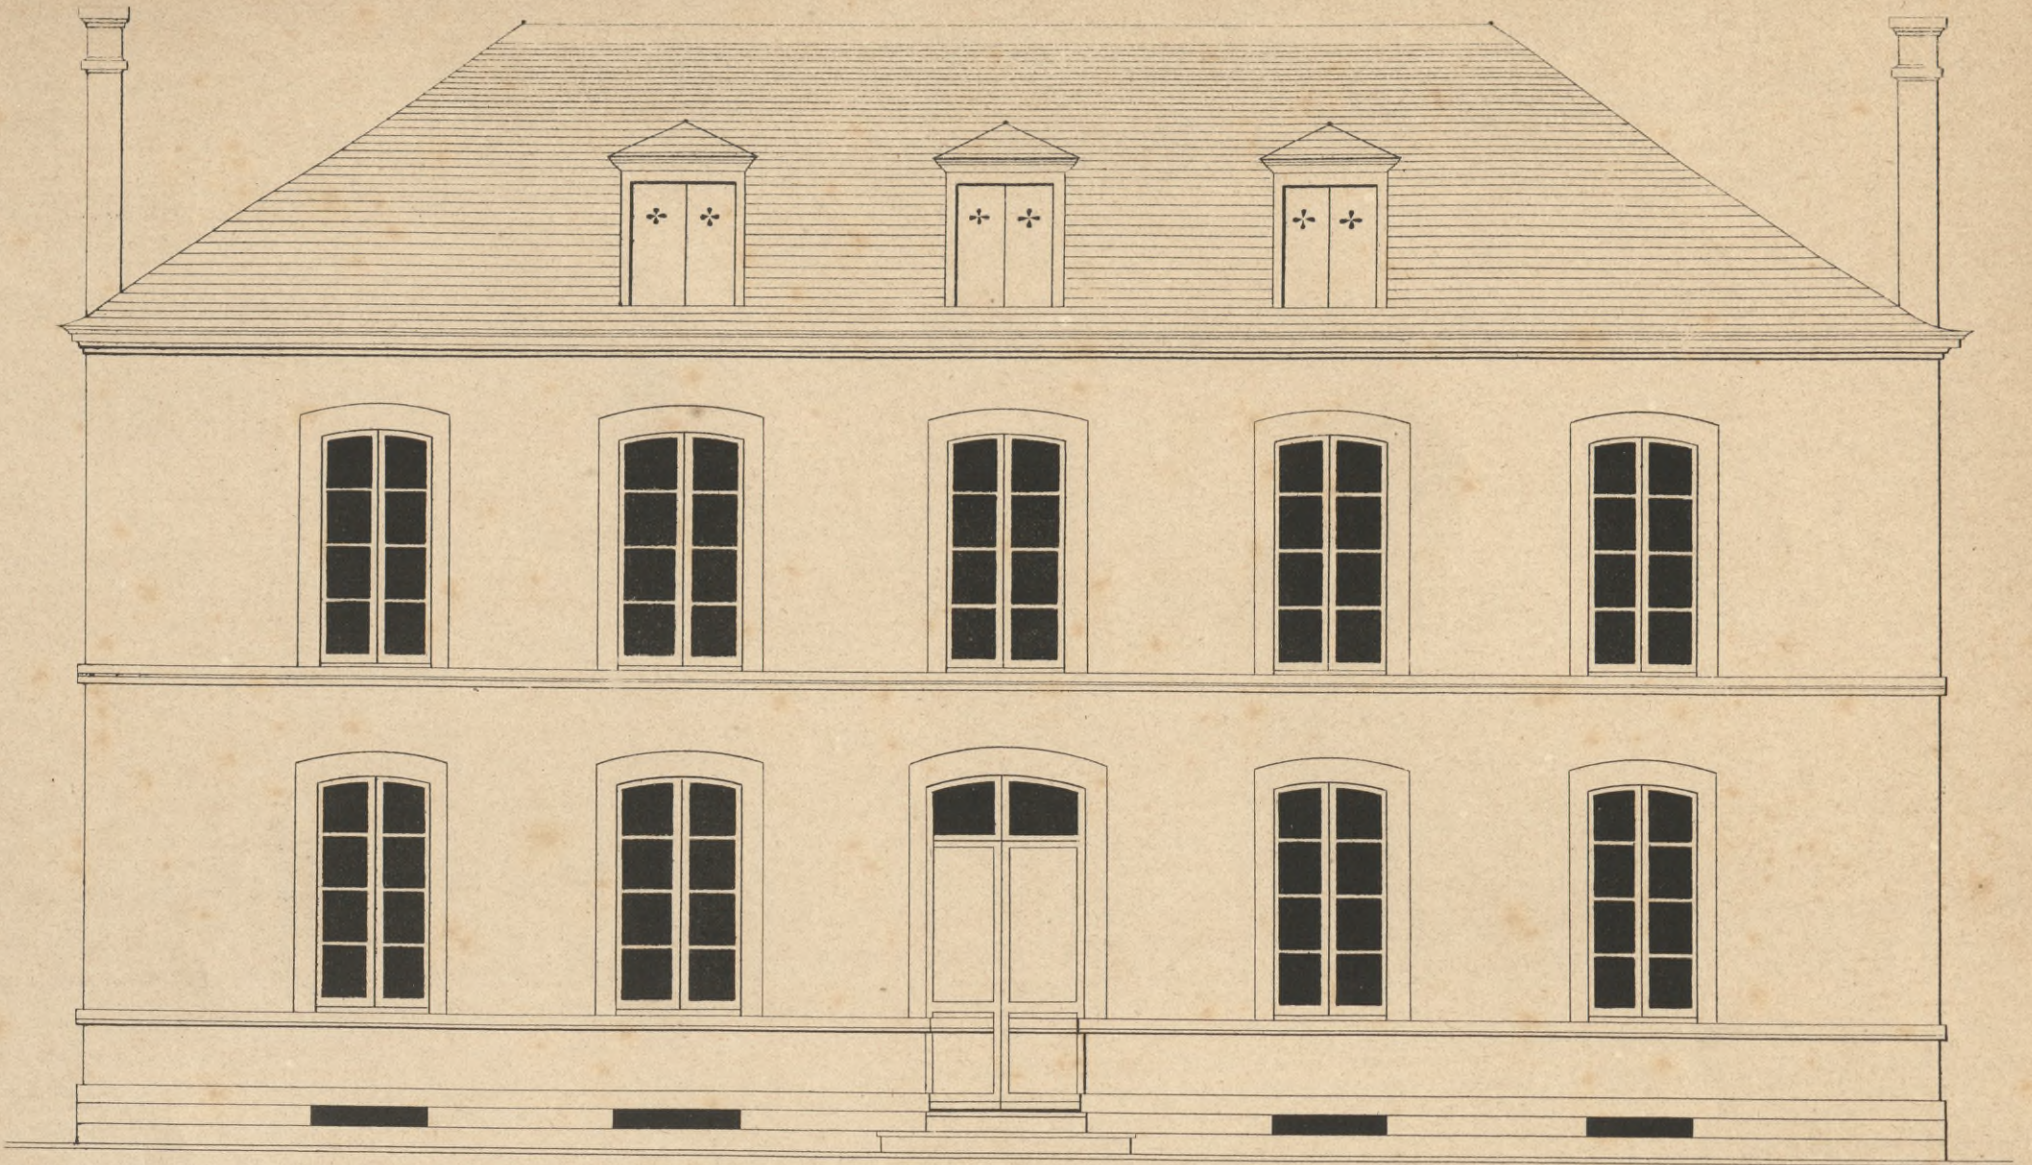


Echelle de 10 mètres.

Maison de Fermier.
(Facade sur la Cour.)

Projet de construction de Ferme.
(Beauce)

Côté du Nord.

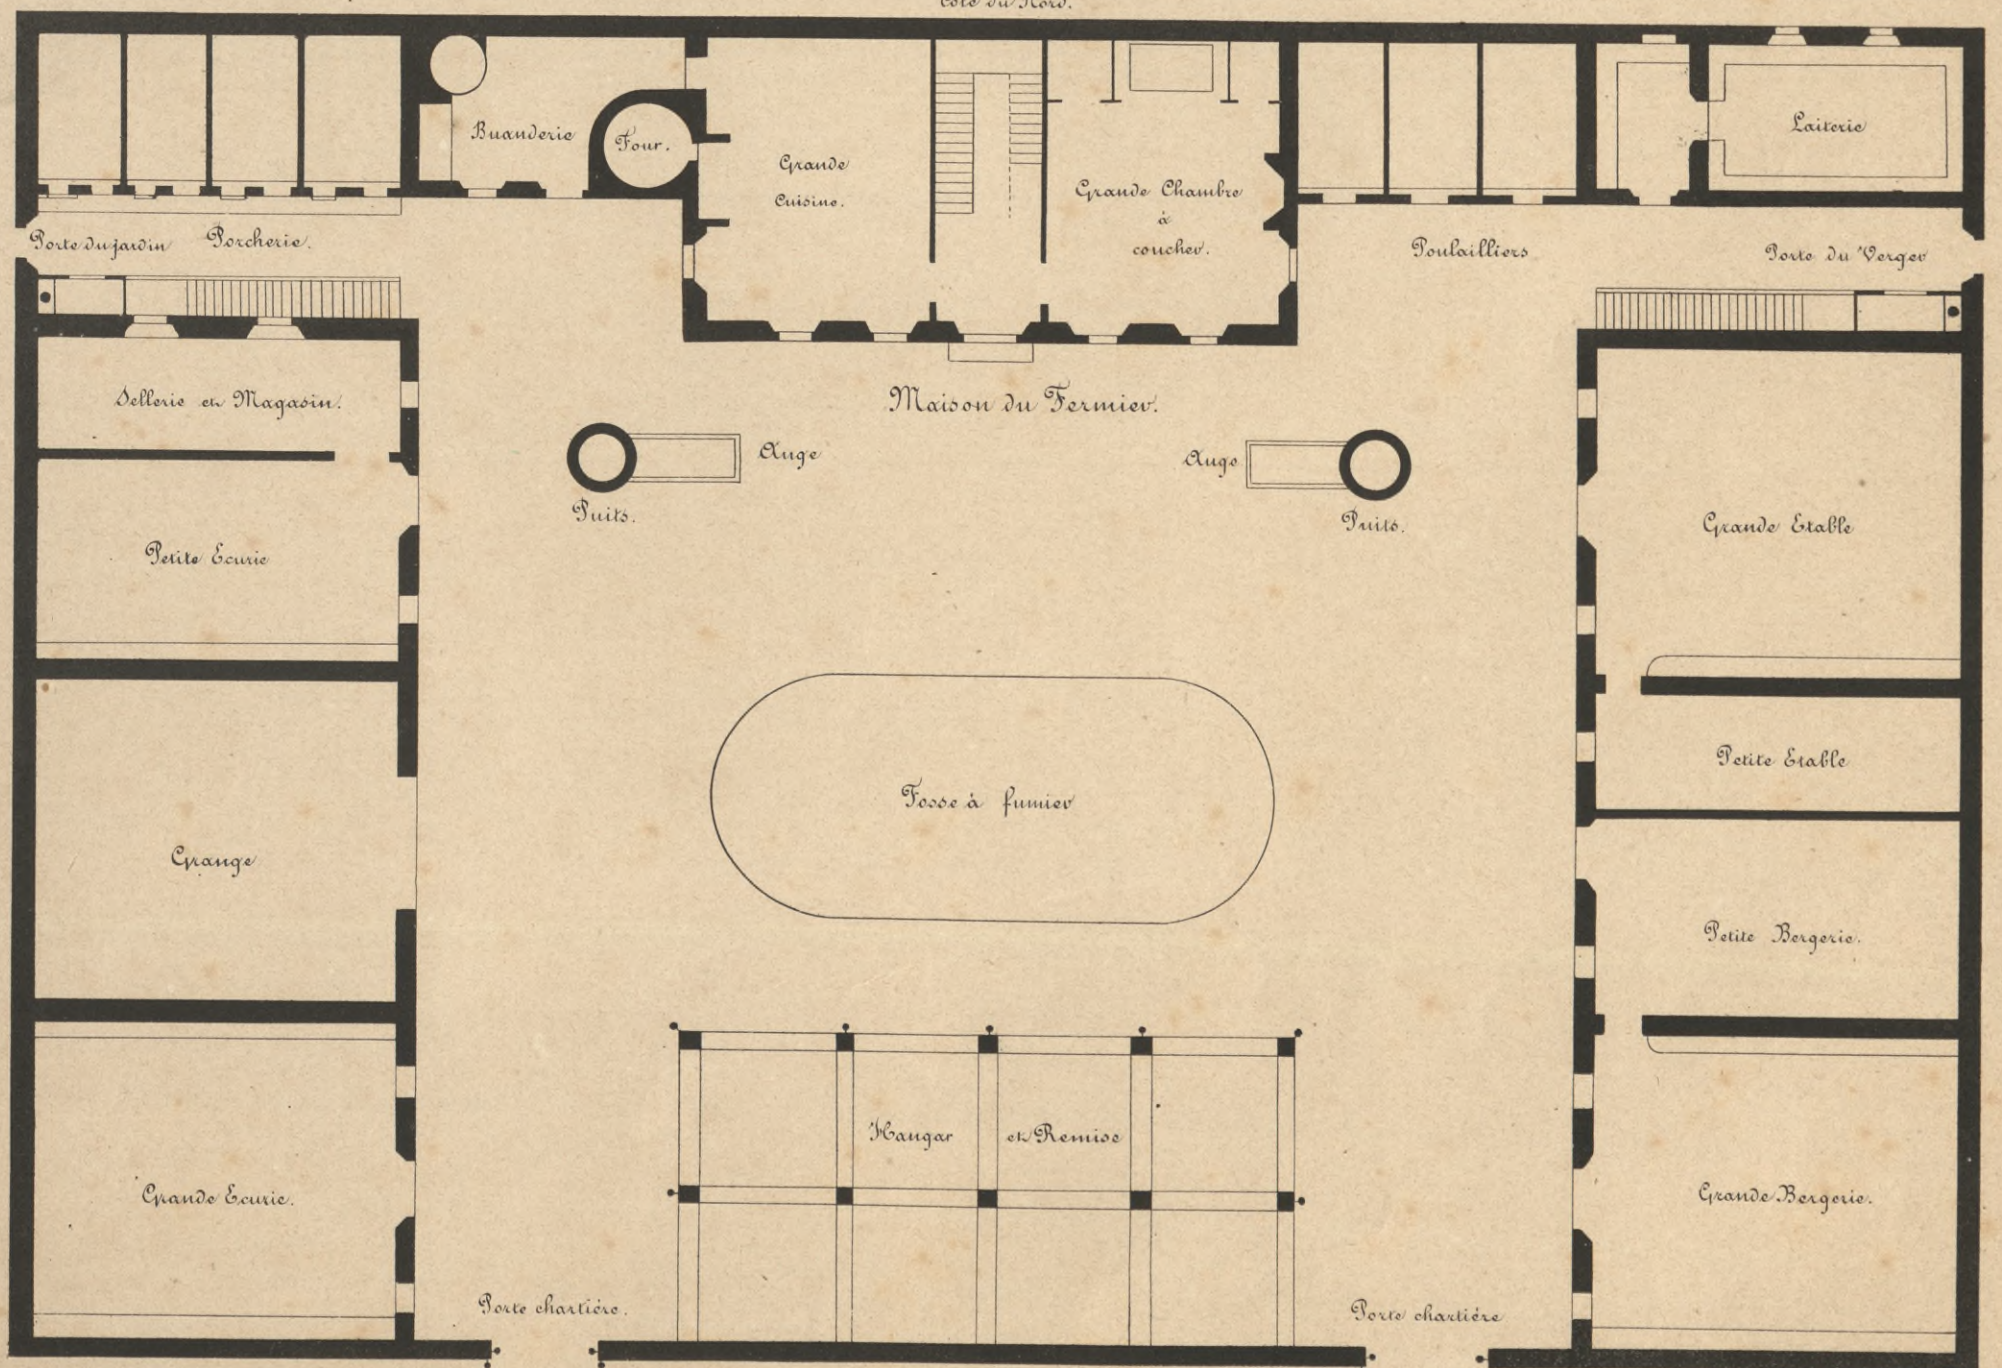

Map. J. Moreau, Paris


Echelle de 20 mètres.

Victor Petit, del. & lith.

Côté du Sud

Plan de l'ensemble des Bâtimens.




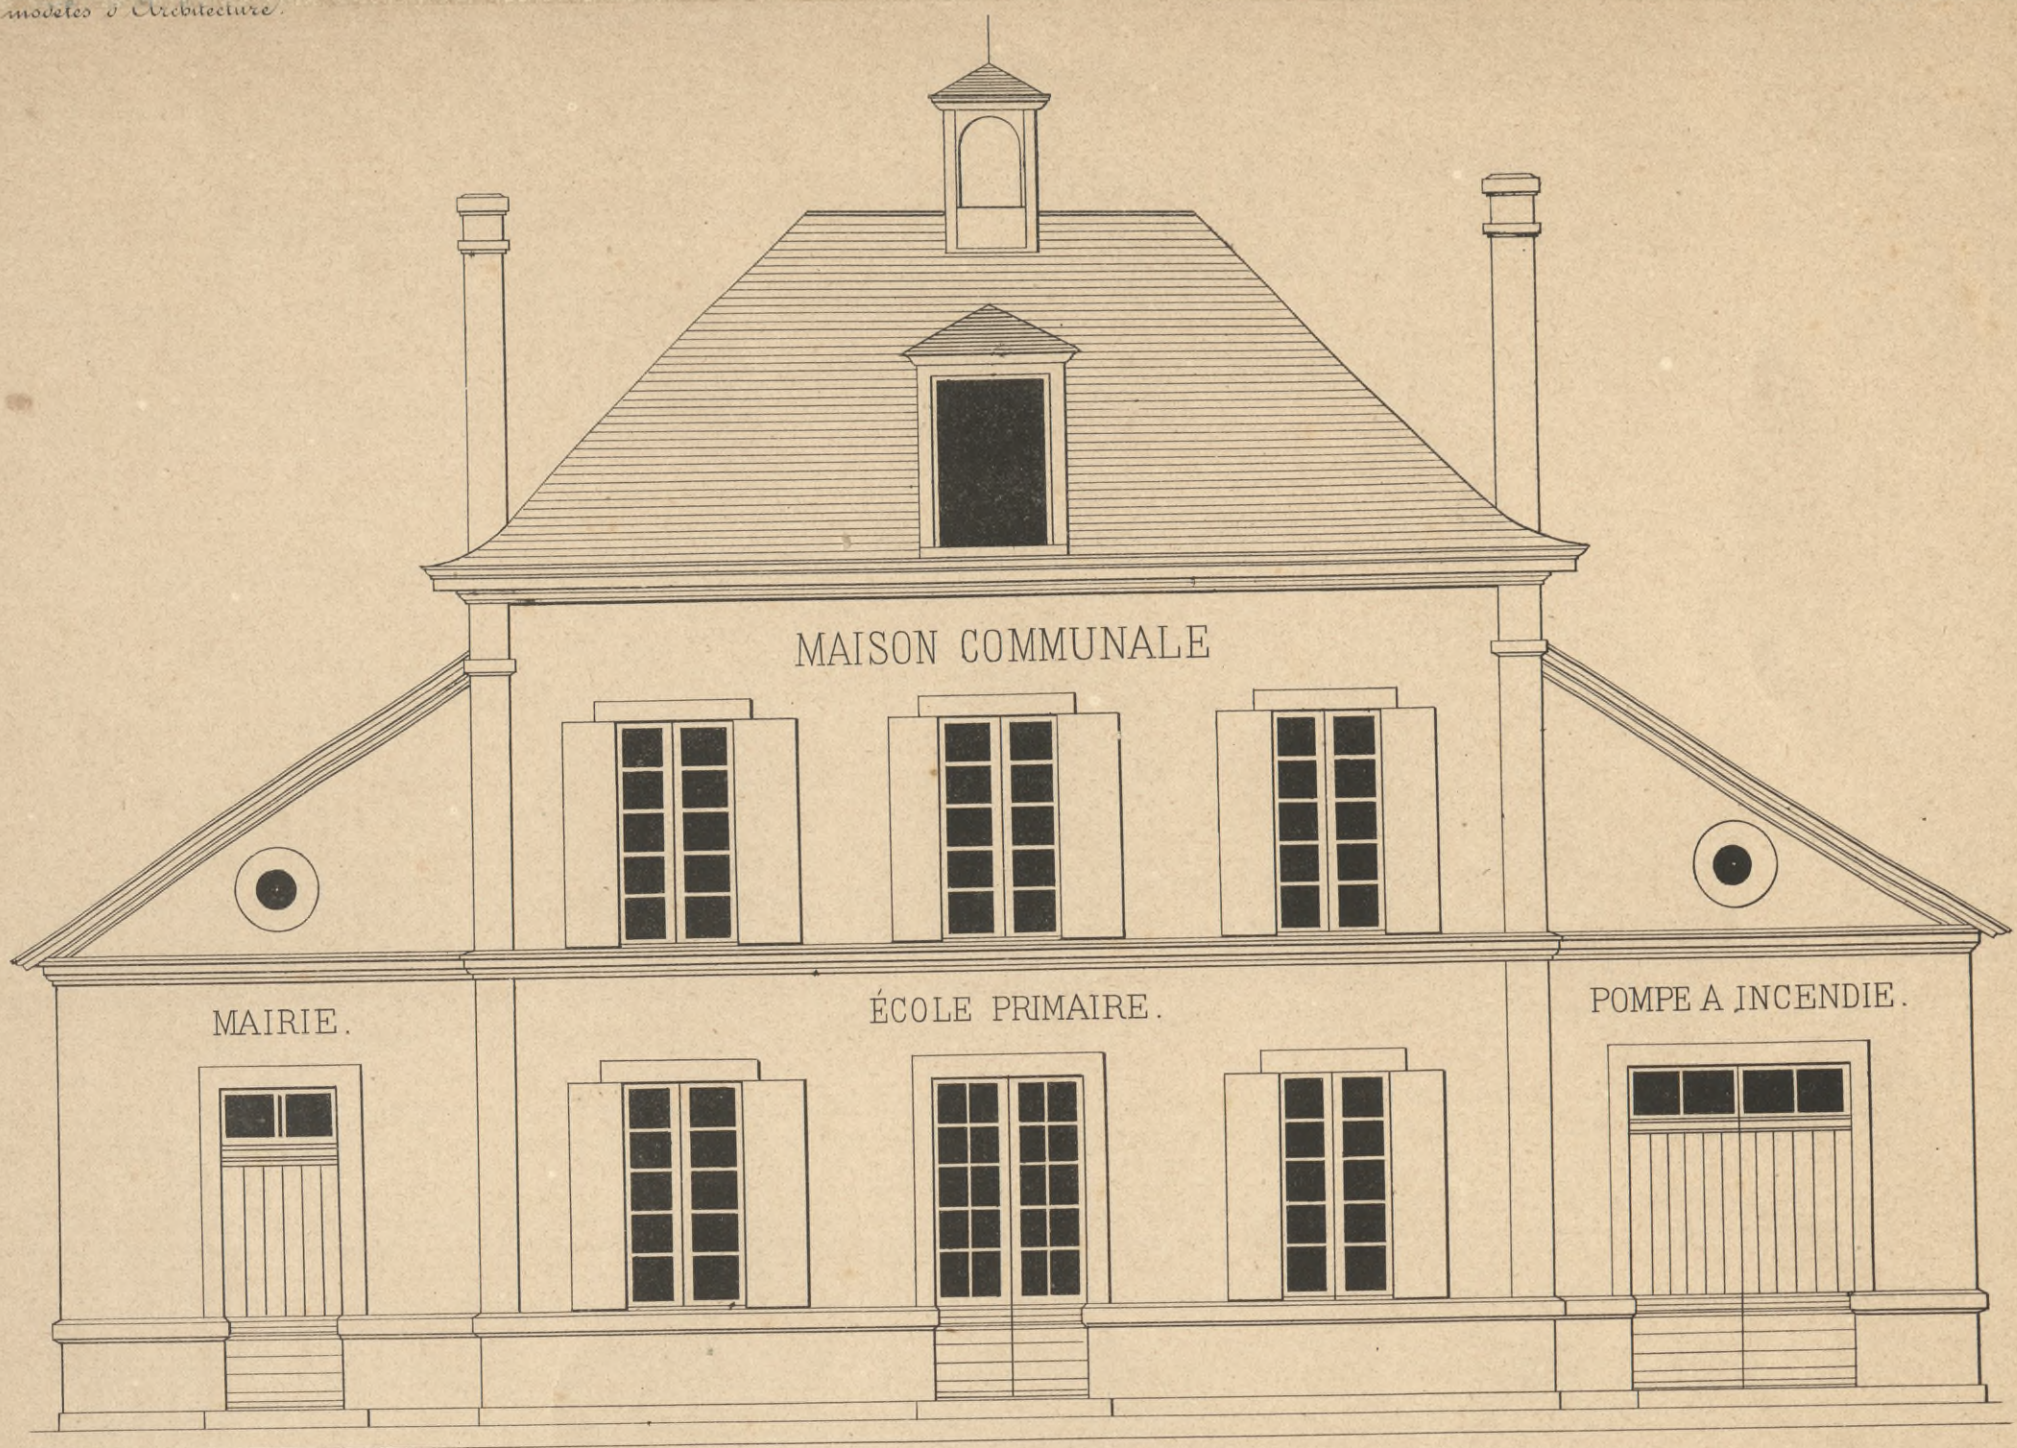


Elevation sur la place publique.

Echelle de 10 Mètres.

Plan du premier étage.

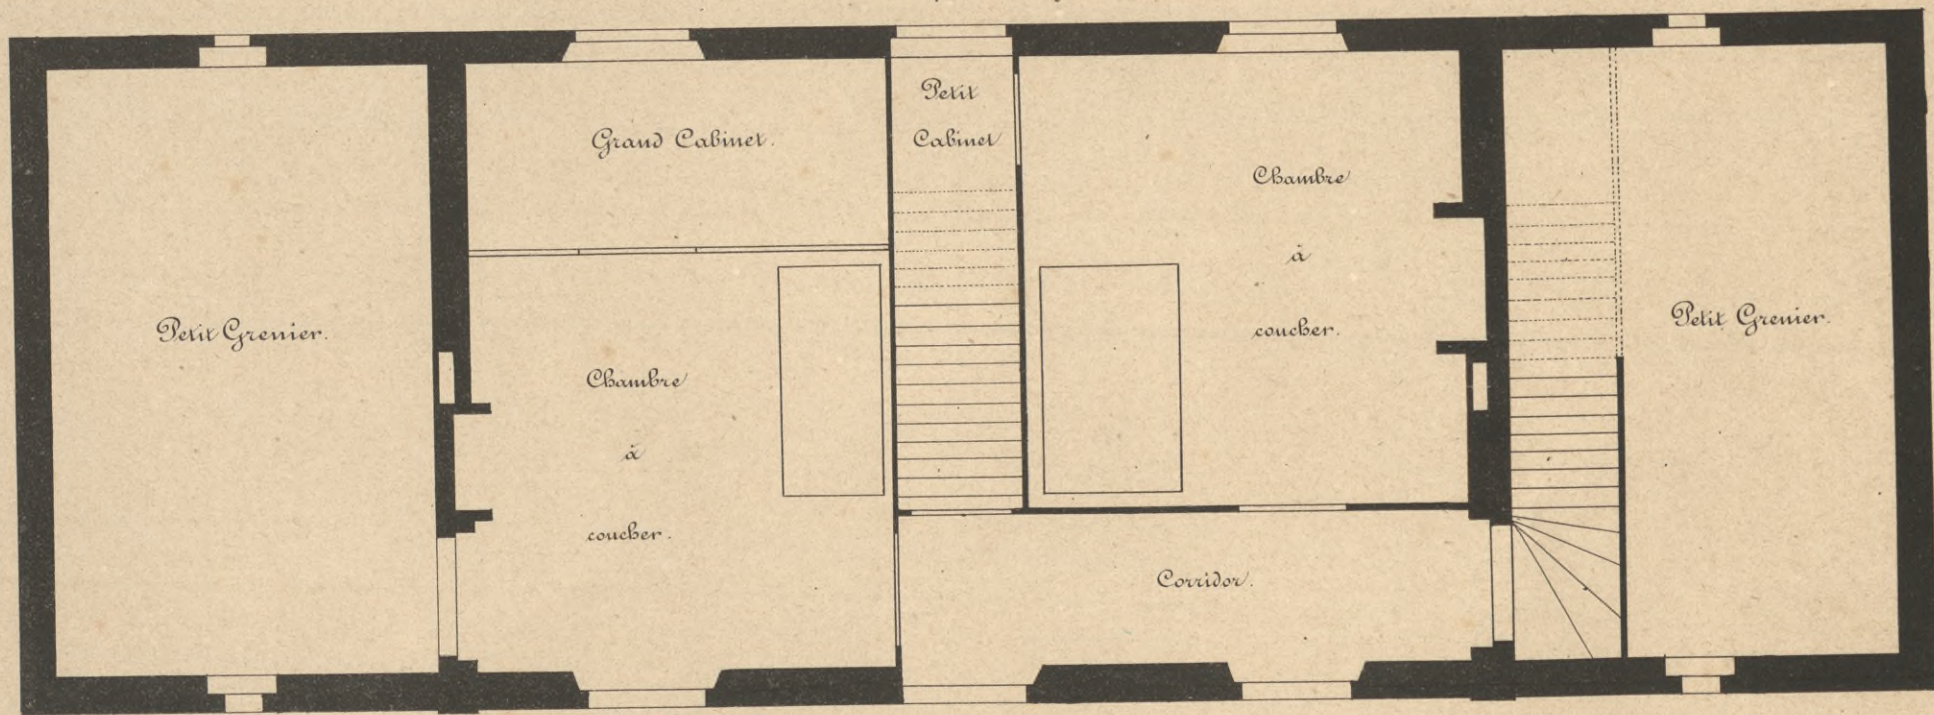

Plan du Rez-de-Chaussée.

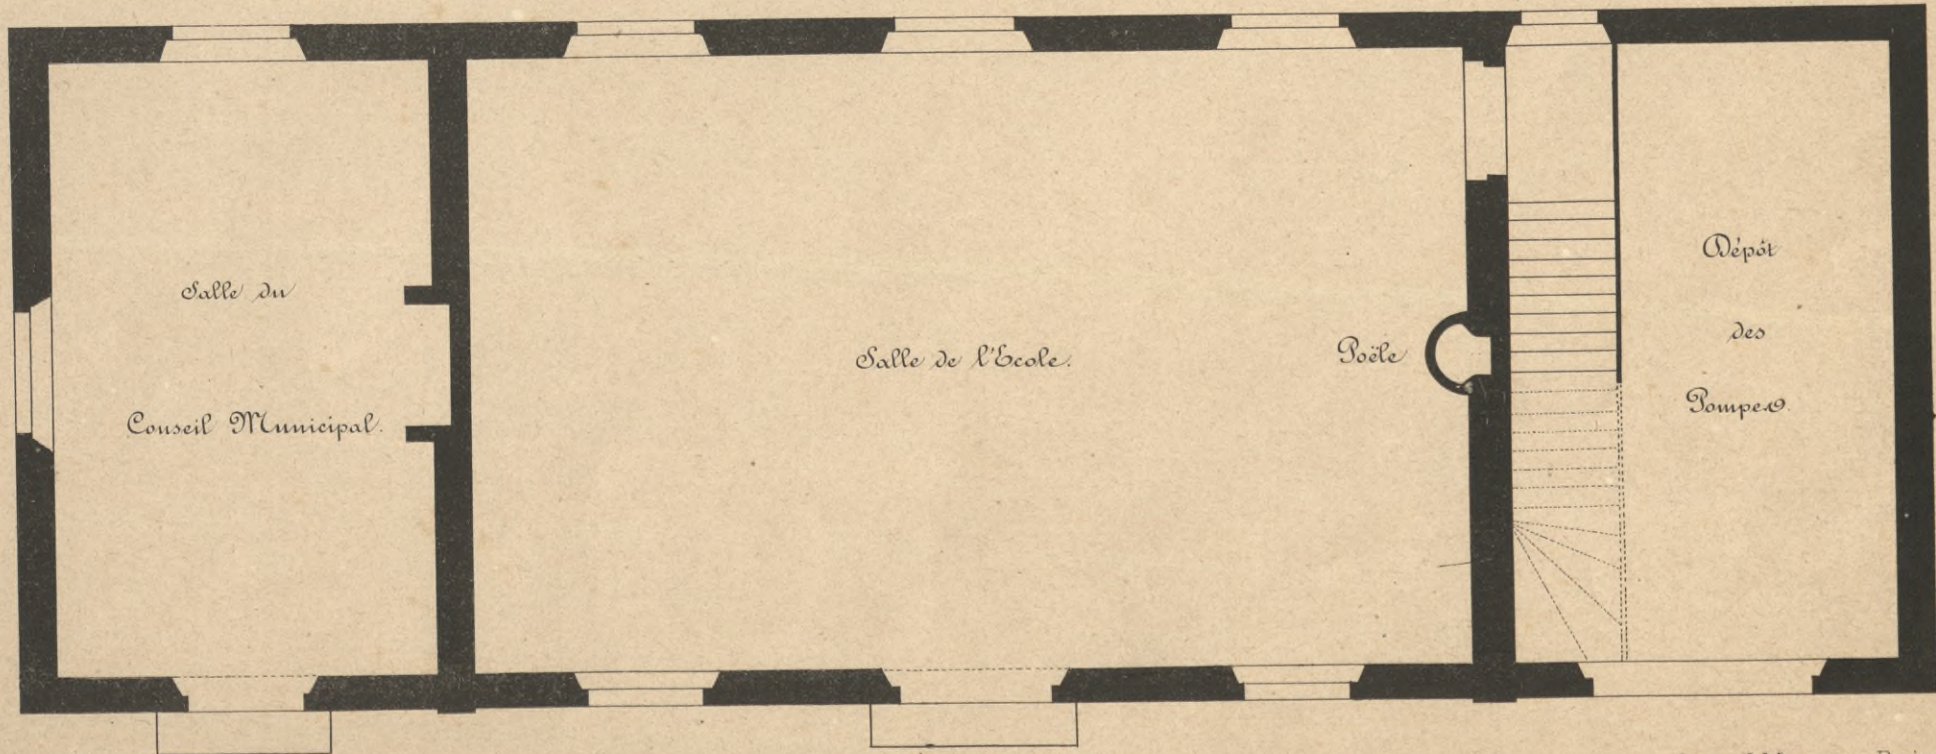






Facade sur la Cour.

échelle 1/10 Mètres

Côté du Jardin.

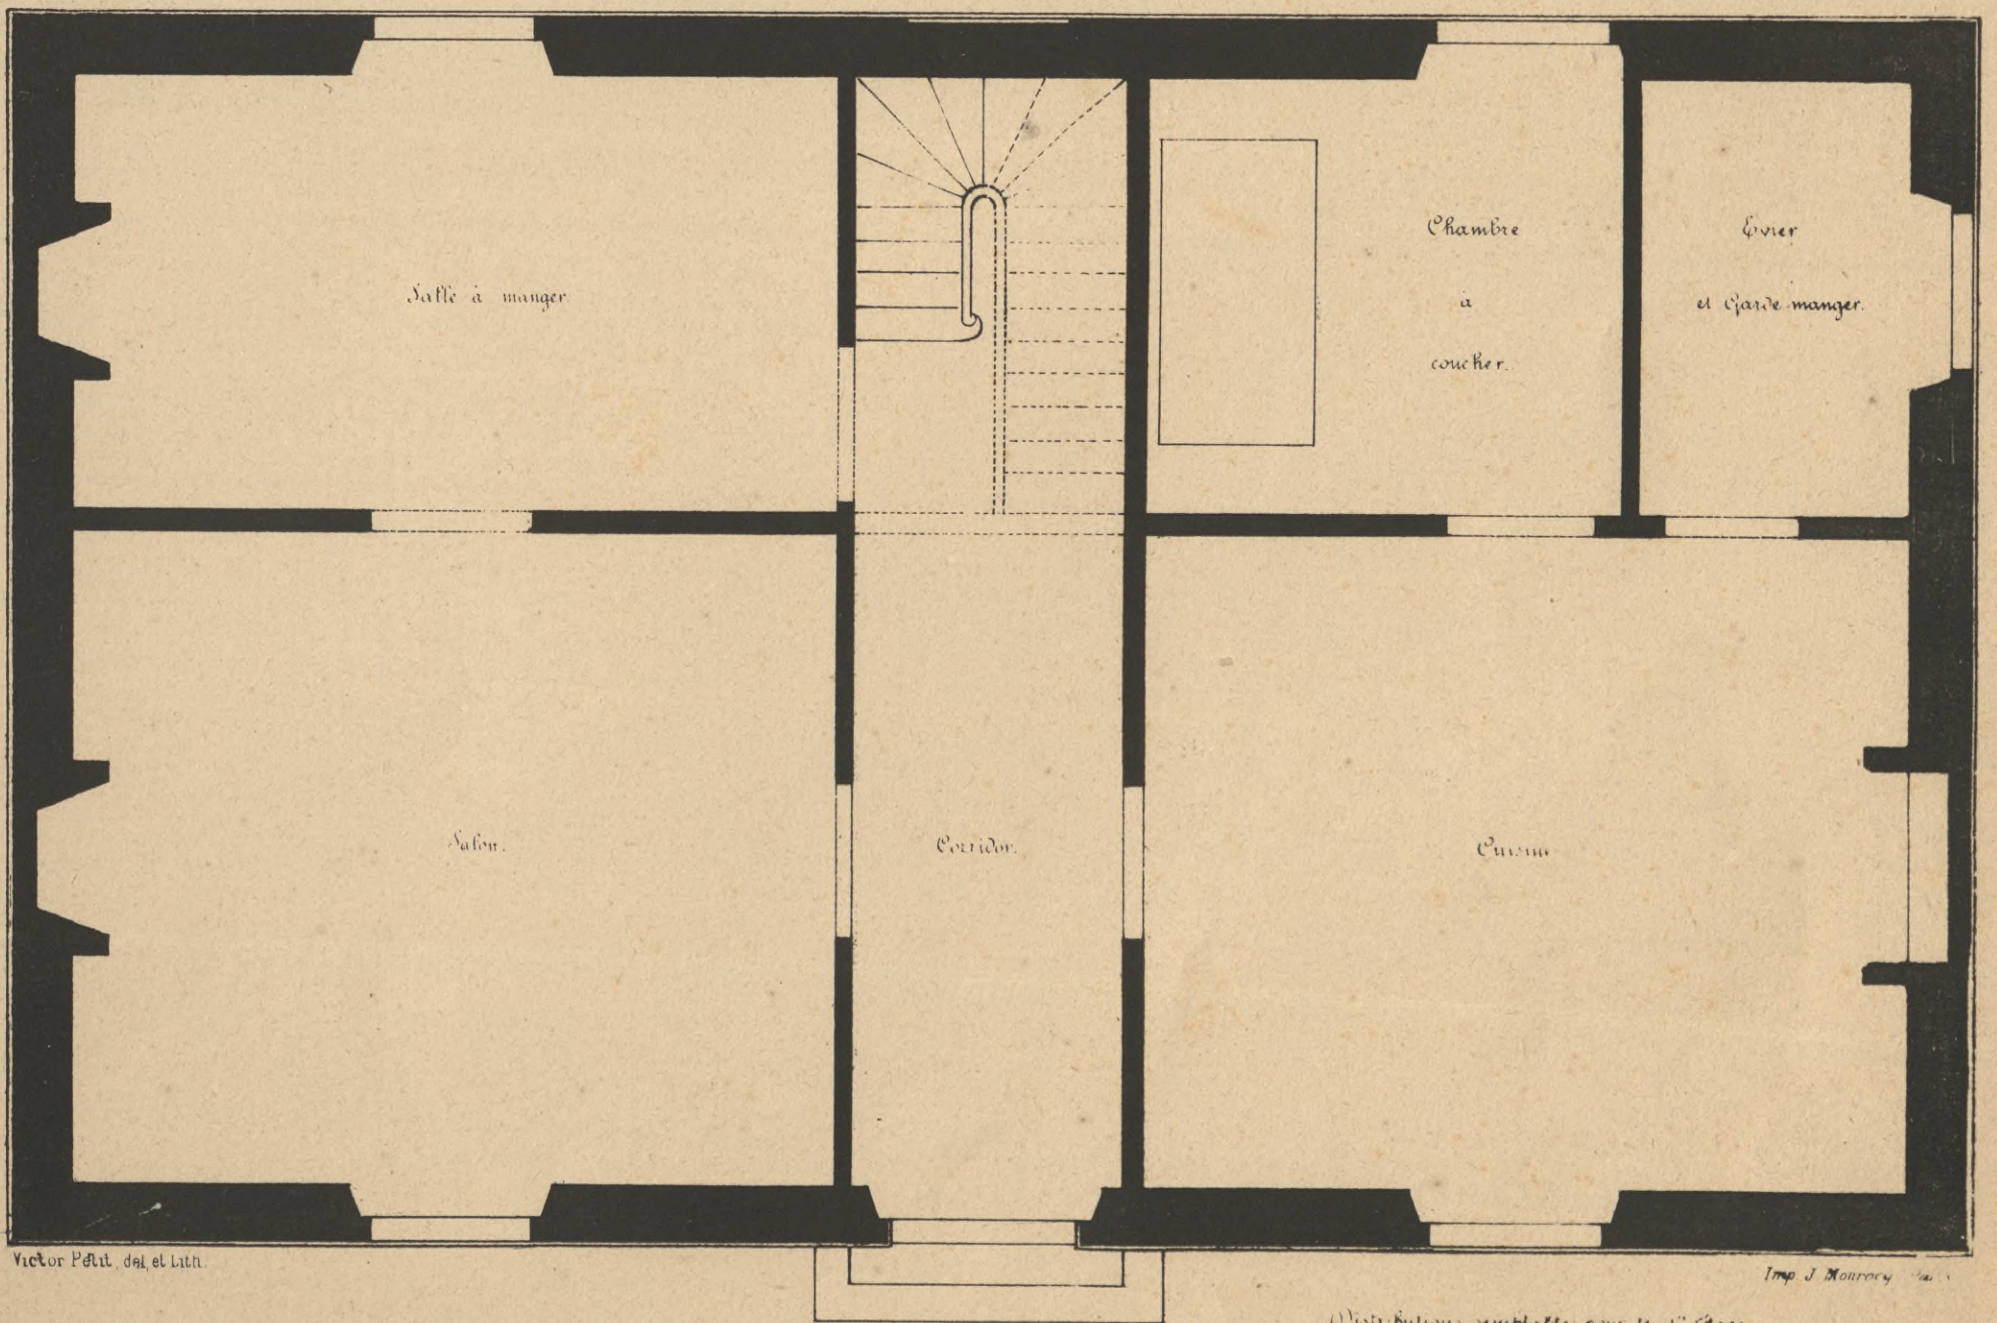

Victor Petit, del. et lith.

Imp. J. Monrocy

Distribution semblable pour le 1^{er} étage

Presbytère de Lognon.

Dess. et Lév.



