

Dobrych Dzieł
I. S. ZUBRZYKI
KRAKÓW

*Do ...
...*

POMYSŁ
KOŚCIOŁA
w
PORĘBIE RADNEJ

I. S. ZUBRZYKI
ARCHITEKT CYWILNY
KRAKÓW

*D. Zubrzycki
1893*

6. tablic.


Wykonanie

...



POREBA RADLIA.

POMYSŁ KOŚCIOŁA OFIARNEGO.

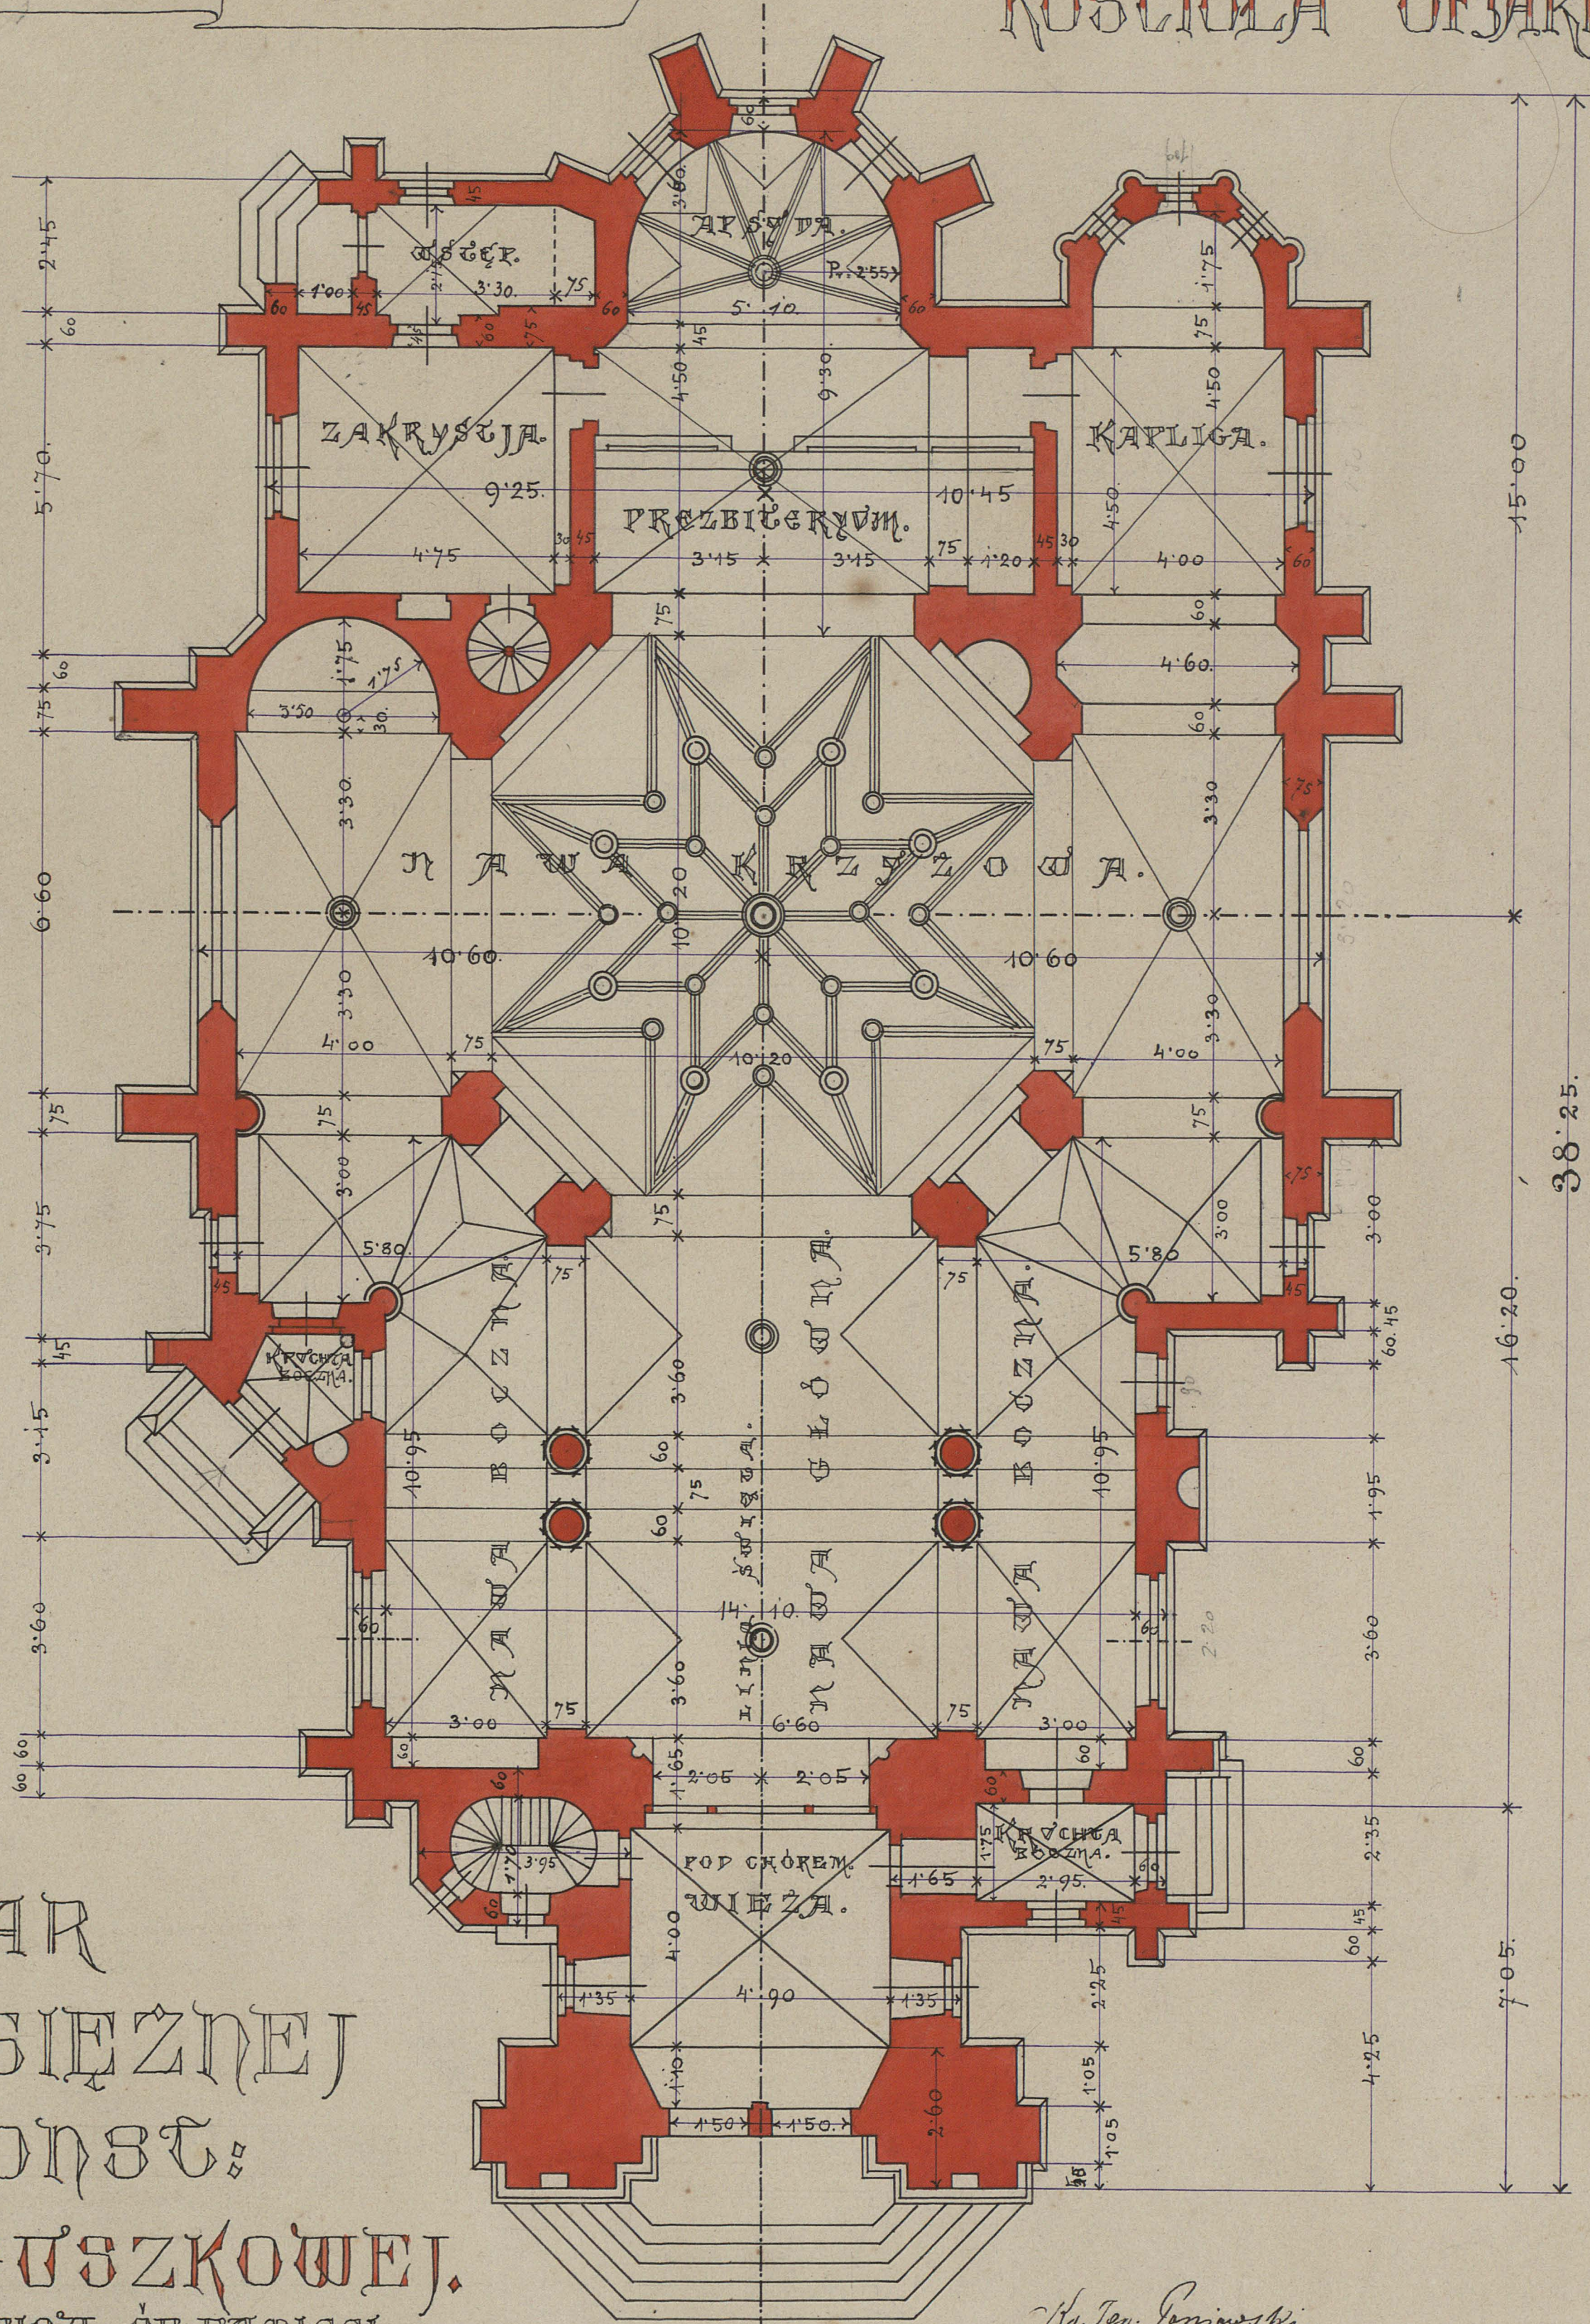


DAR
J. O. KSIĘŻNEJ
KONST.
SANGUSZKOWEJ.
Z ZAPISU ŚP. PAMIĘCI
KSIĘCIA EUSTACHA SANGUSZKI.

Do. Ign. Poniowski.
Jan Szymoch,
Ludwik Sówka
Wojciech Gostka.



Dr. Janusz Zubrzycki
X. 903.
Franciszek Mija
Franciszek Boratyński

RZUT POZIOMY.

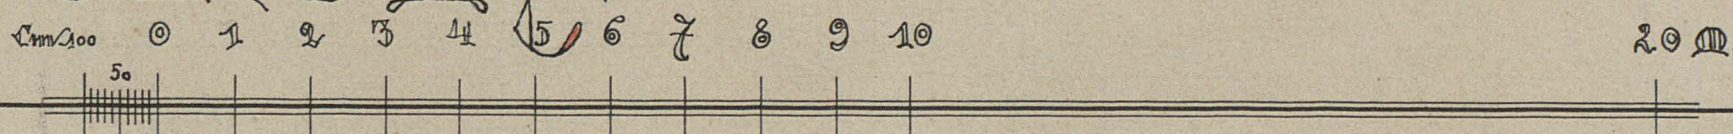

PODZIAŁKA 1:100.



G-D-5/2001

Doktor Nauk Technicznych
J. S. ZUBRZYCKI
KRAKÓW

3.



1:100.

J. S. ZUBRZYCKI
ARCHITEKT OBYWALNY
KRAKOWIE

1903.




JSZ



Doktor Nauk Technicznych
J. S. ZUBRZYCKI
KRAKÓW.




C-2514

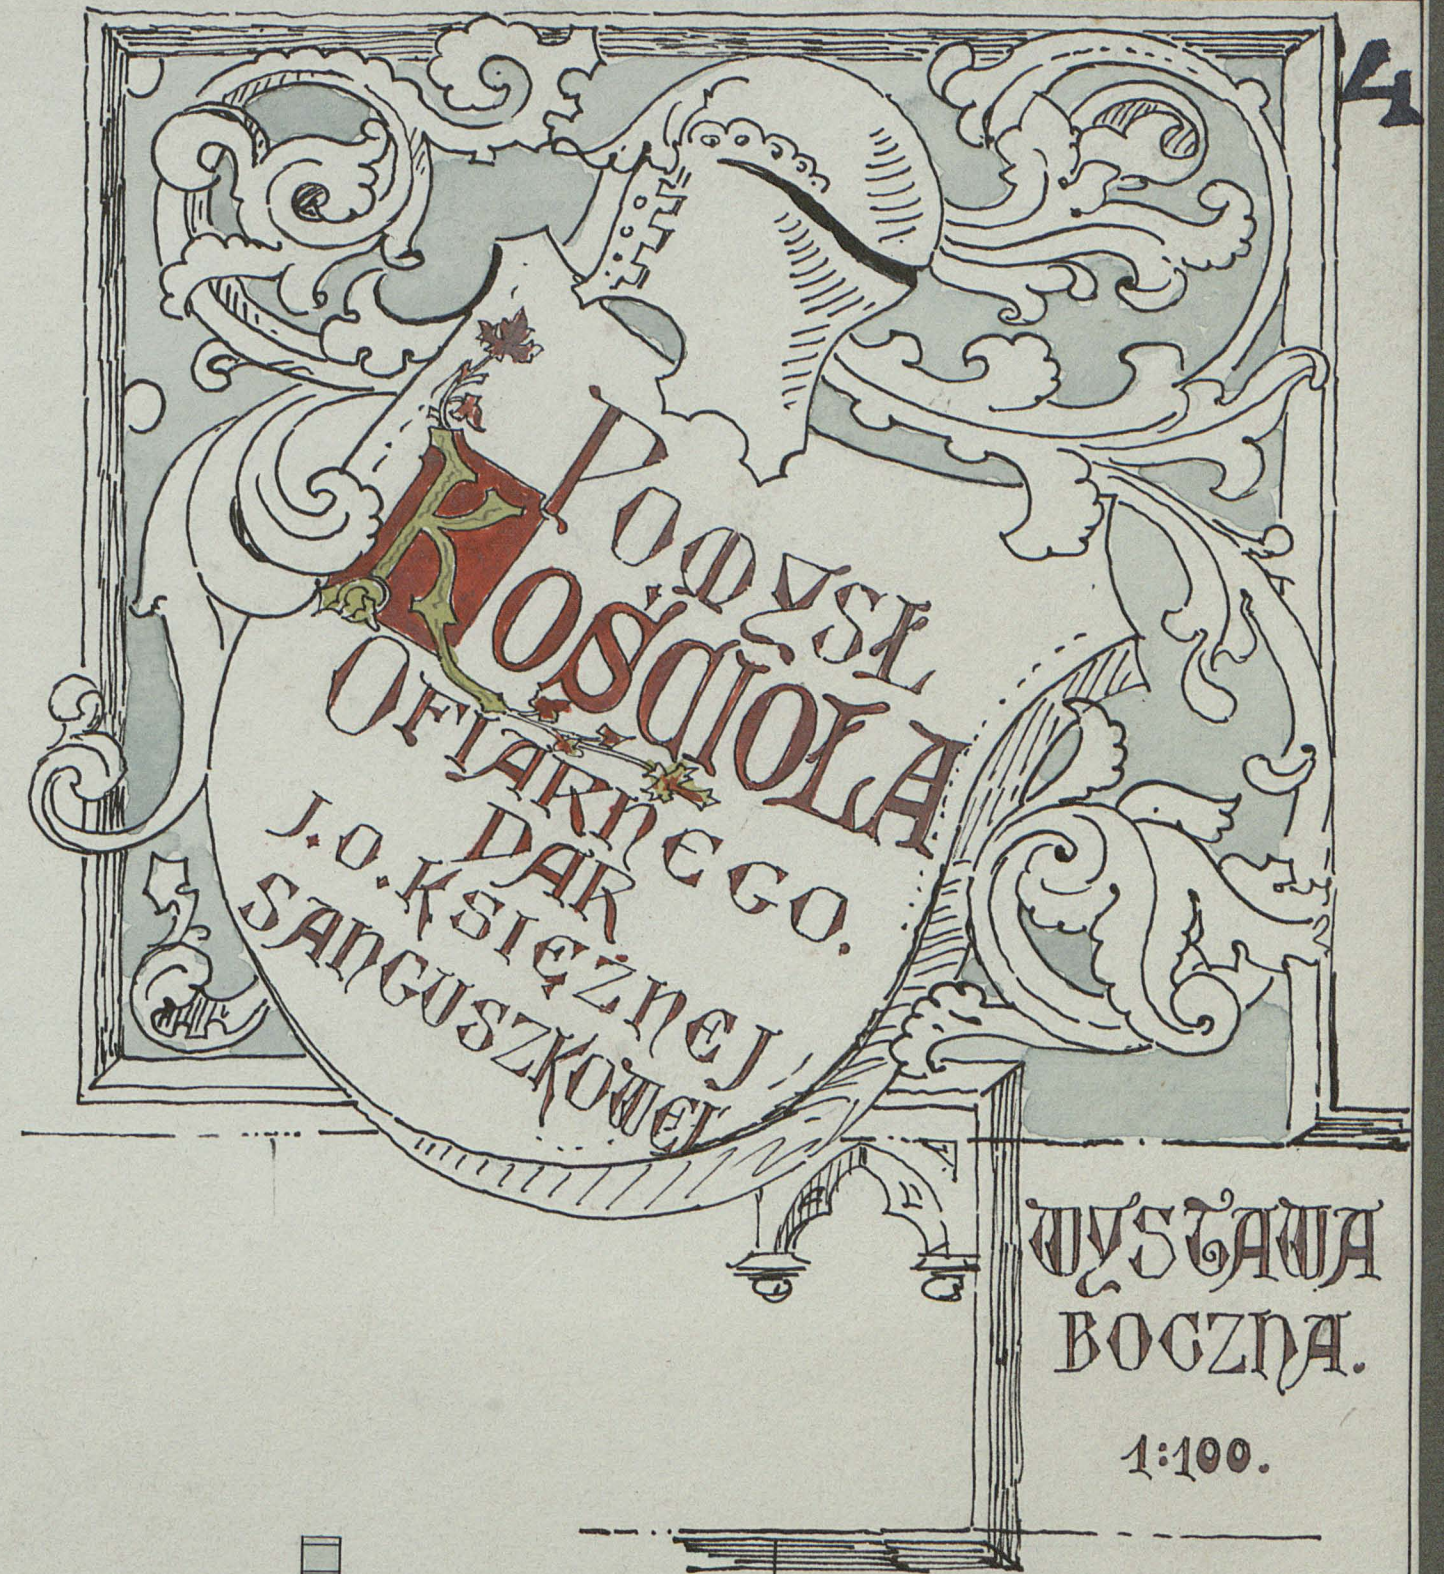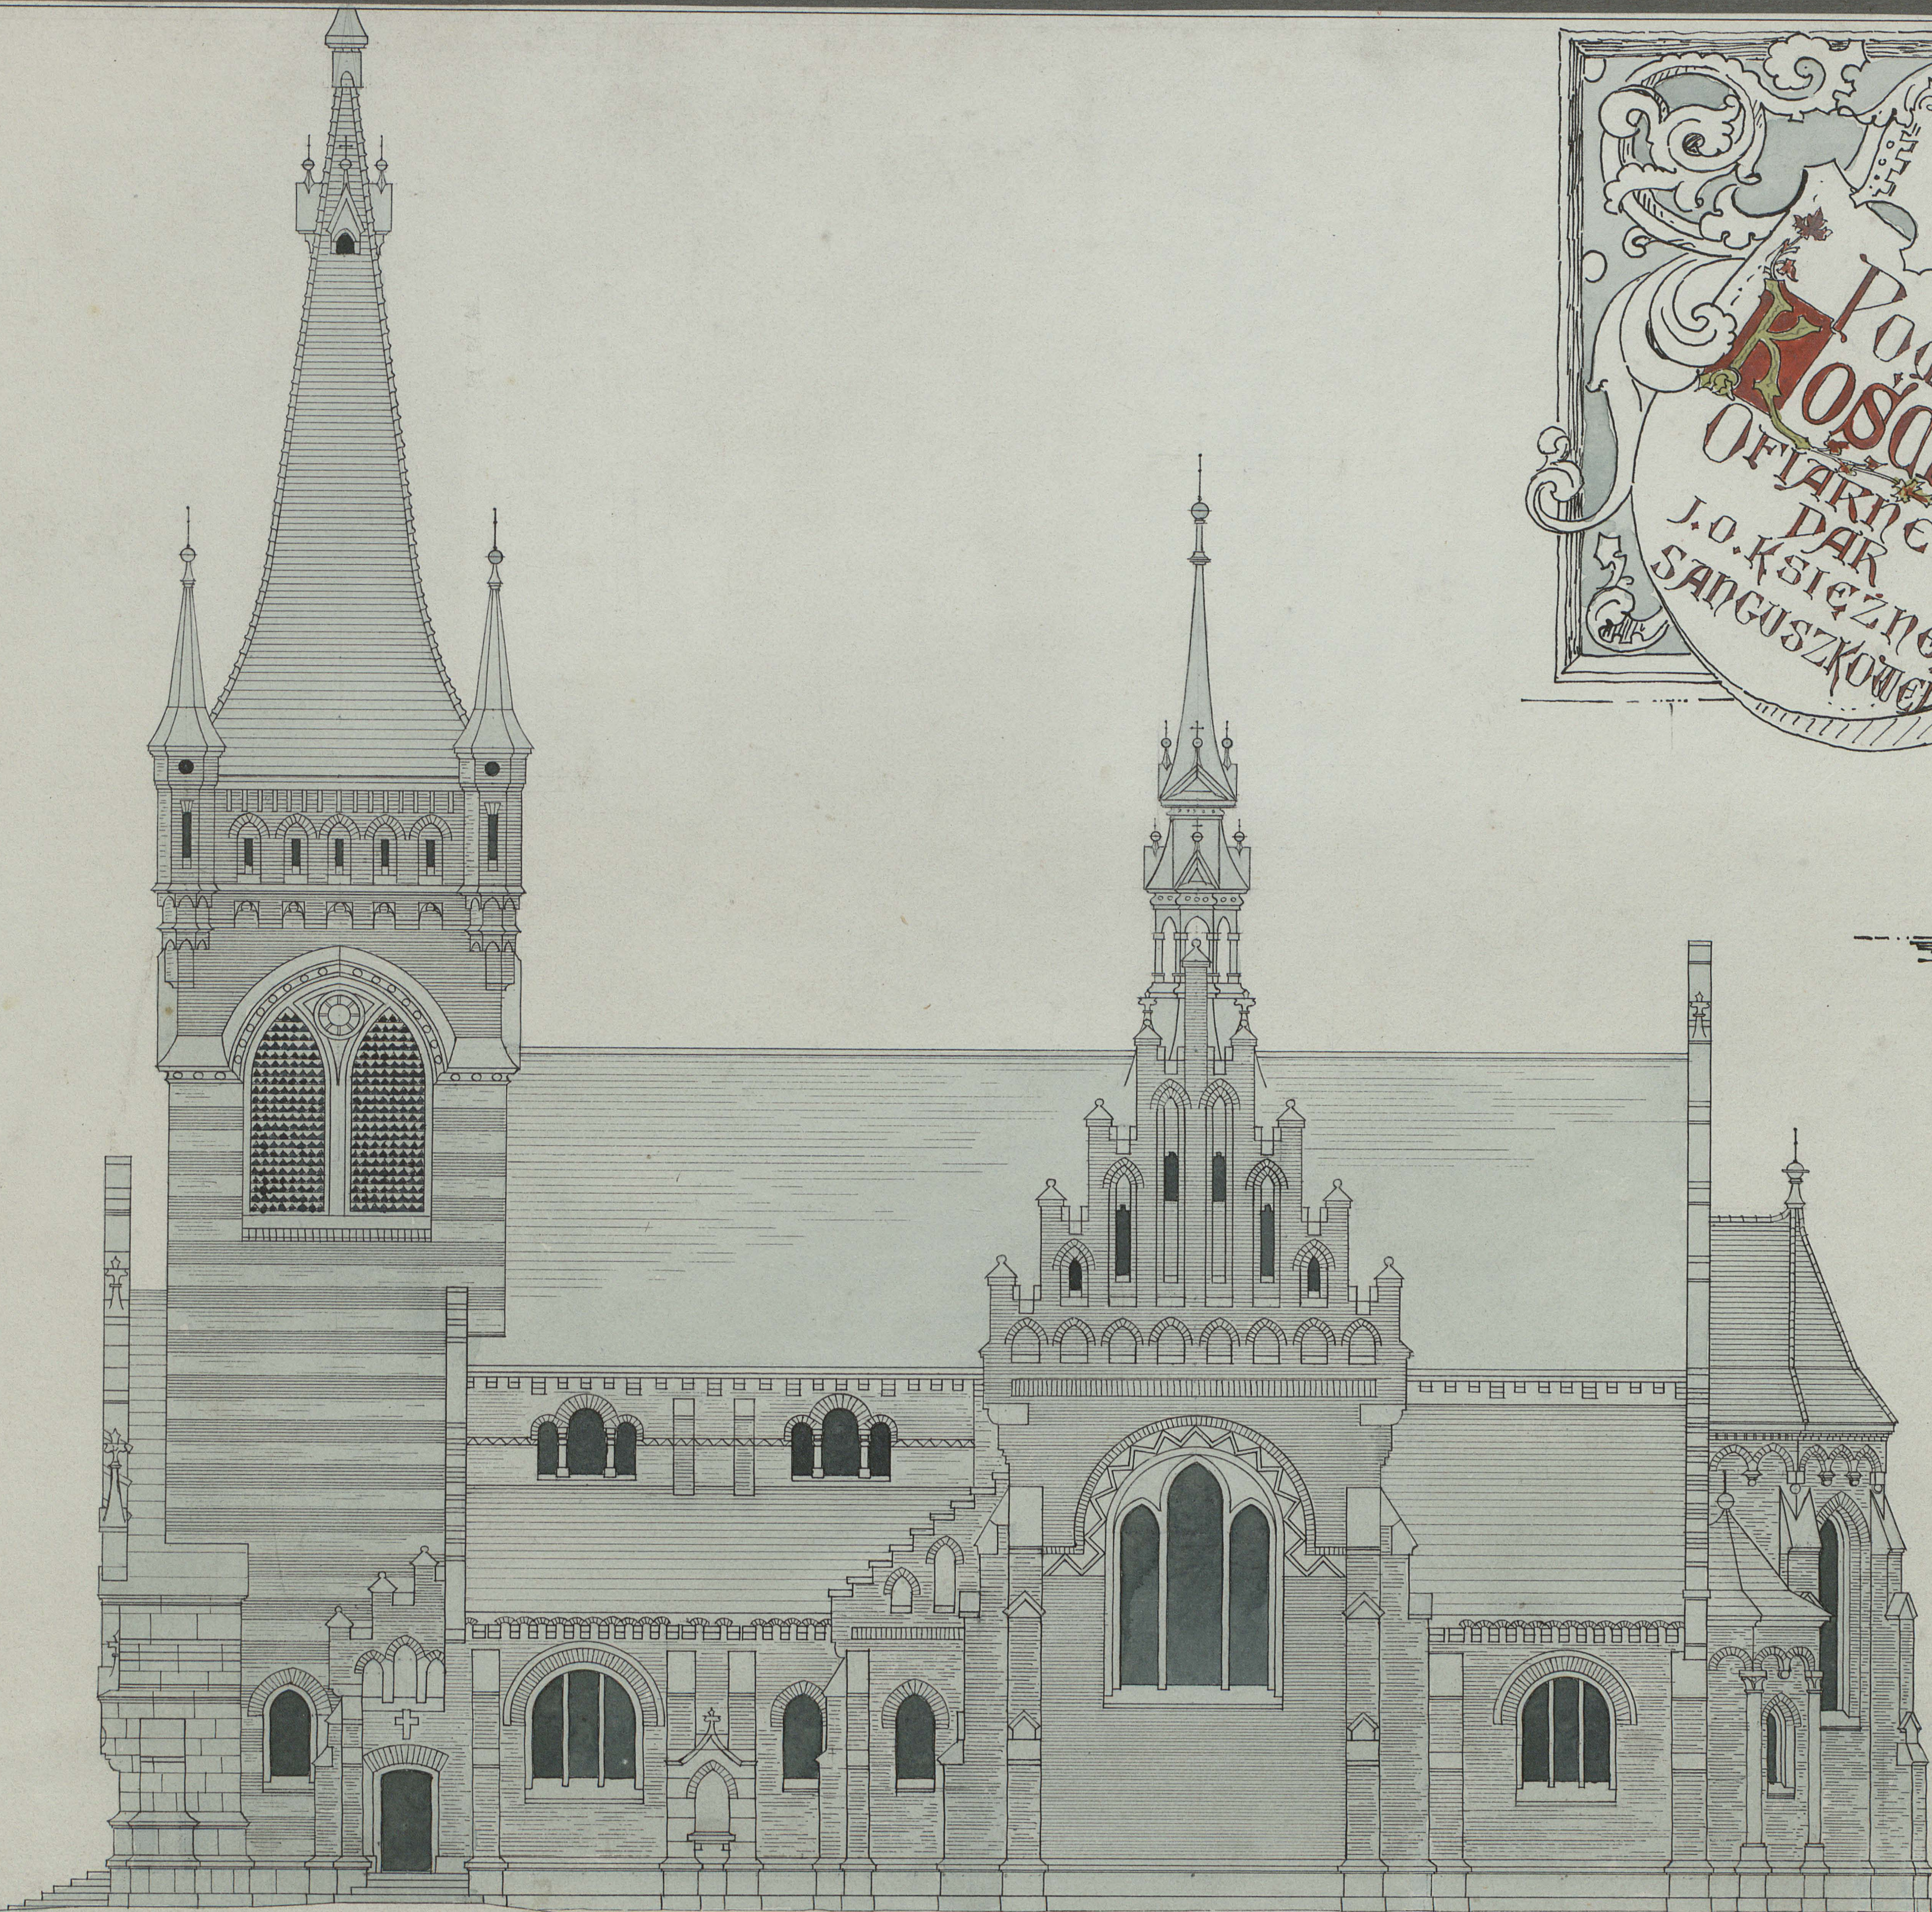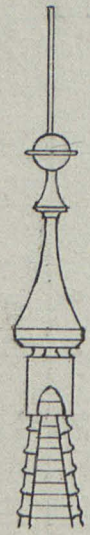


POREBA
RADLNA.

J.S. ZUBRZYCKI
KRAKÓW
ARCHTEKT CYWILNY

D. Jan Zubrzycki
1903.

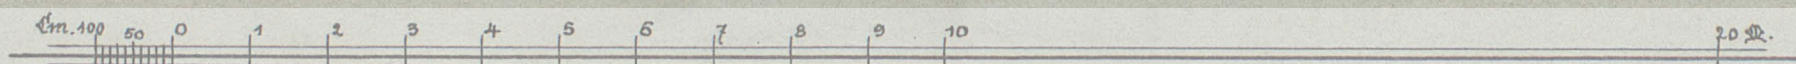

POPZIĄŁKA 1:100.

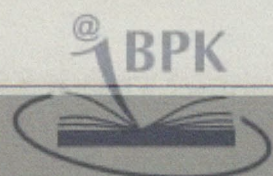

BIBLIOTEKA CYFROWA POLITECHNIKI KRAKOWSKIEJ

Doktor Nauk Technicznych
J. S. ZUBRZYCKI
KRAKÓW.




PROJEKT KOŚCIOŁA

PARAFIALNEGO I OFIARNEGO.

J.O. Ks. sandomierski
PAR

POREBA RAVLNA.

WYSTAWA
ARCYDIAŁNA

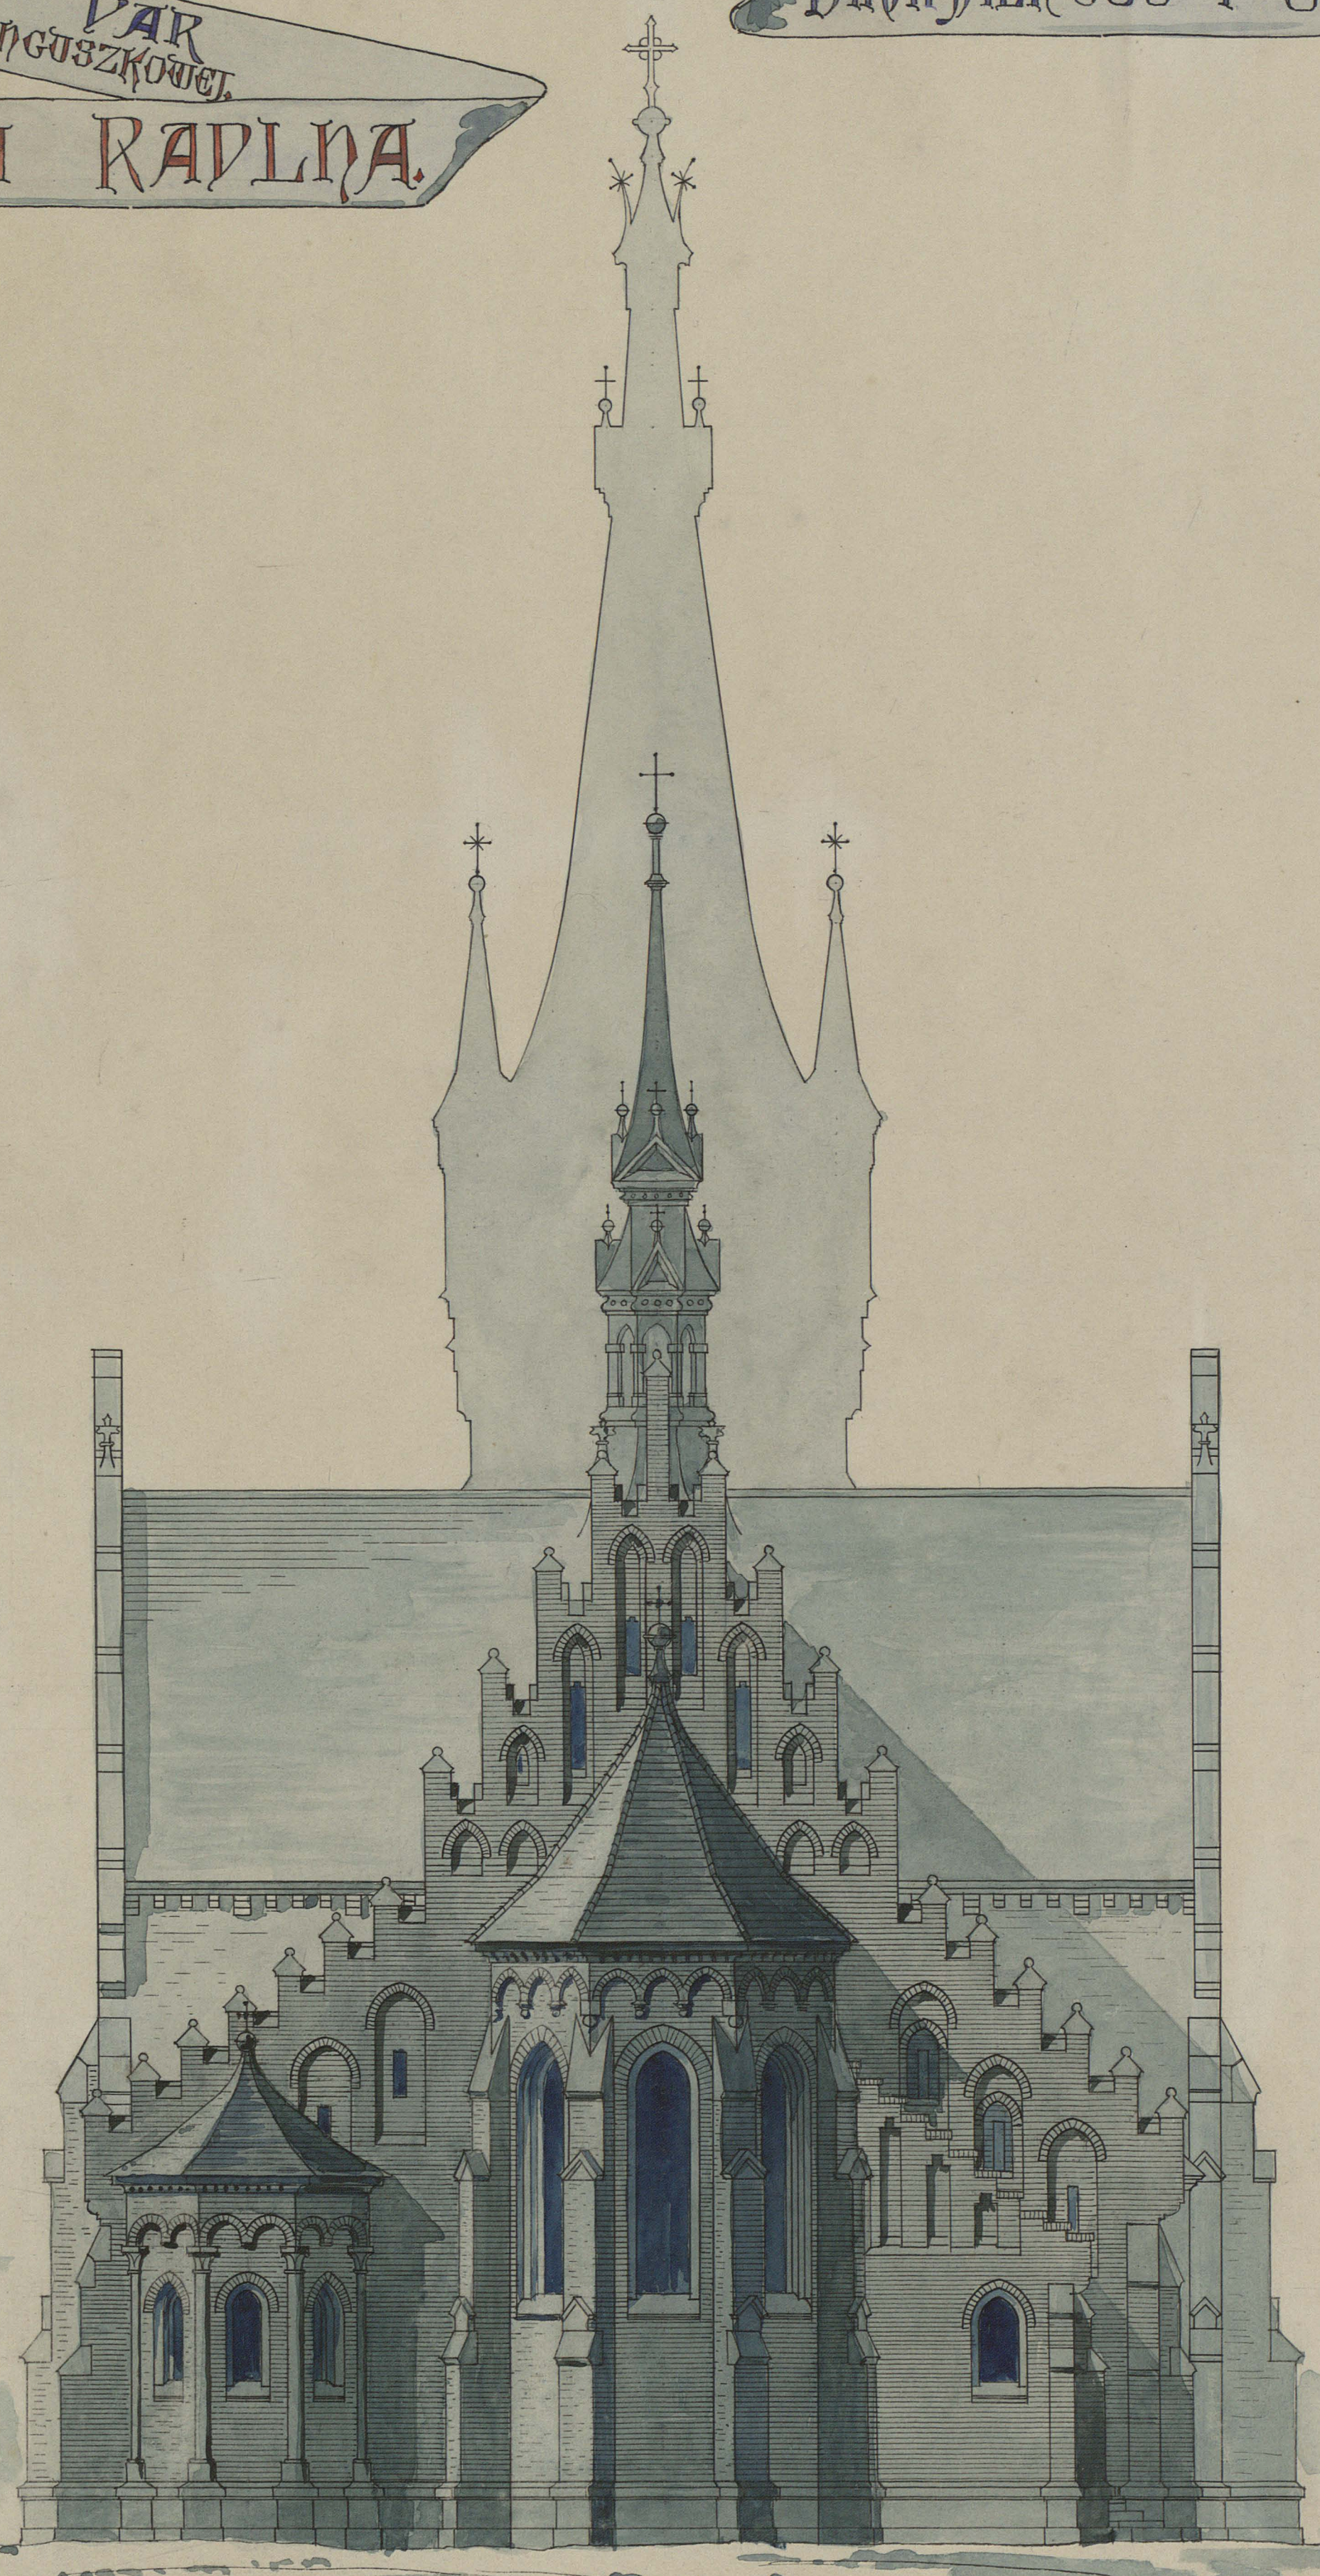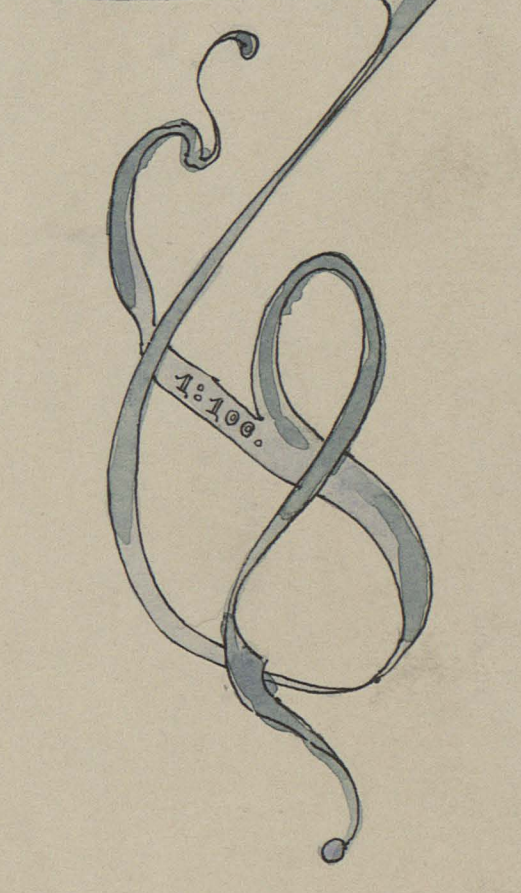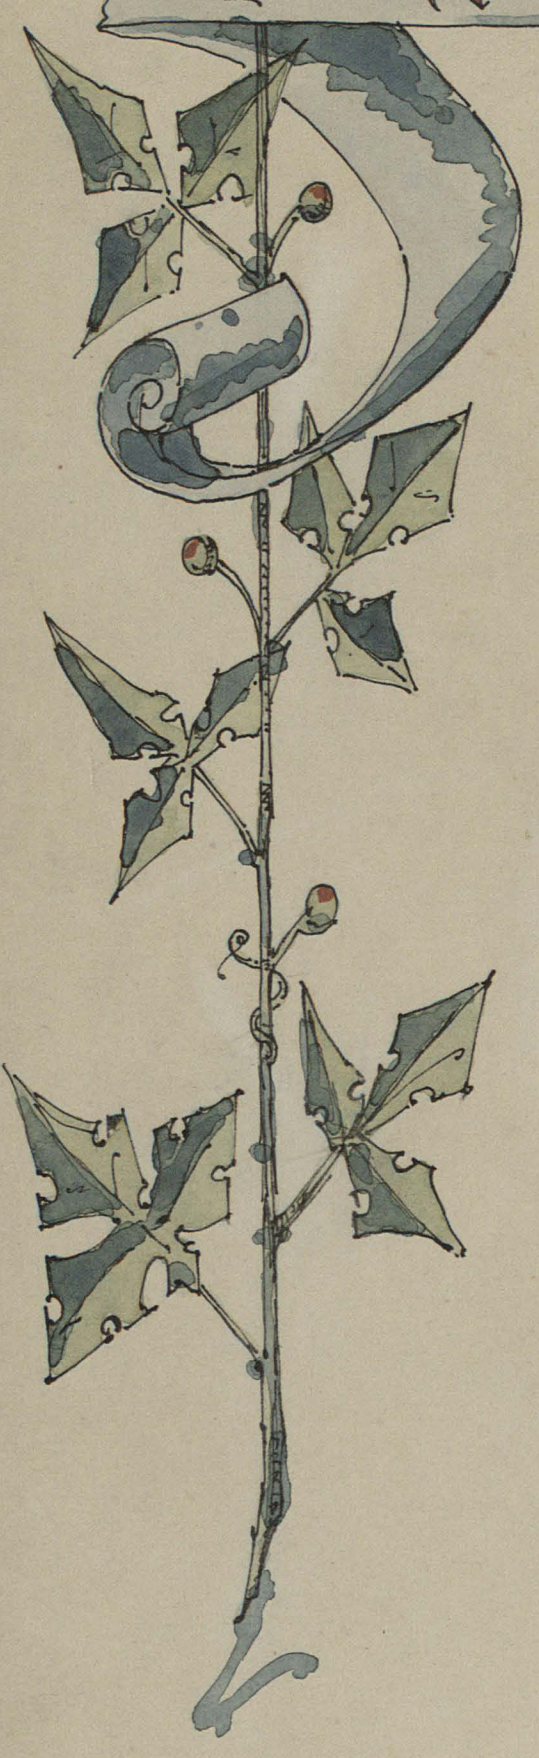

J. S. ZUBRZYCKI
ARCHITEKT CYWILNY
KRAKOWIE.

J. S. Zubrzycki
1903

6-2549



Doktor Nauk Technicznych
J. S. ZUBRZYCKI
KRAKÓW.



6457.-9

POMYŚL
Kościół Parafialny.
Poreba = Radlna

Przekrój
Podłużny
1:100.



J. S. ZUBRZYCKI
EGZAMINIE UPRAWNIENI
ARCHITEKT CYWILNY
W KRAKOWIE.

D. Janasz
Zubrzycki
1903.

