

TECHNISCHE HOCHSCHULE ZU BERLIN

DIE BAUHUETTE

ENTWUERFE IM STILE DES

MITTELALTERS

ANGEFERTIGT VON STUDIRENDEN

UNTER LEITUNG

VON

CARL SCHAEFER

PROFESSOR AN DER KOENIGLICHEN TECHNISCHEN HOCHSCHULE ZU BERLIN

II. BAND

1. ABTHEILUNG: KIRCHENBAU
2. ABTHEILUNG: PROFANBAU



9711/
2

BIBLIOTEKA
o. k. państw. szkół. przemysłowe,
w KRAKOWIE.

BERLIN

VERLAG VON ERNST WASMUTH

ARCHITEKTUR-BUCHHANDLUNG

35 — MARKGRAFENSTRASSE — 35

1886



BIBLIOTEKA CYFROWA POLITECHNIKI KRAKOWSKIEJ

CARL SCHAEFER

BAUHUETTE DES MITTELALTERS

II. BAND


9711/2
BIBLIOTEKA
Państwowej Szkoły Przemysłowej
w Krakowie.



INHALTS-VERZEICHNISS

I. ABTHEILUNG

No. 1.	Blatt No. 1—4	H. Astrup	Evangelische Kirche.
„ 2.	„ „ 5—6	J. Boethke	Katholische Kirche.
„ 3.	„ „ 7—11	M. Buerstenbinder	Zweischiffige Kirche.
„ 4.	„ „ 12—14	A. Fischer	Einschiffige Kreuzkirche.
„ 5.	„ „ 15—16	Krah	Dreischiffige Kirche.
„ 6.	„ „ 17—18	Lohr	Capelle.
„ 7.	„ „ 19	H. Rohdewald	Dreischiffige Kirche.
„ 8.	„ „ 20	Schoenfelder	Evangelische Kirche.
„ 9.	„ „ 21	H. Scholz	Katholische Kirche.
„ 10.	„ „ 22	Siegmann	Zweischiffige Kirche.
„ 11.	„ „ 23—25	G. Suessenguth	Dreischiffige Kirche.
„ 12.	„ „ 26	O. Tietze	Klosterkirche.
„ 13.	„ „ 27—28	J. Wellmann	Dreischiffige Kirche.
„ 14.	„ „ 29—30	C. Wilde	Evangelische Kirche.

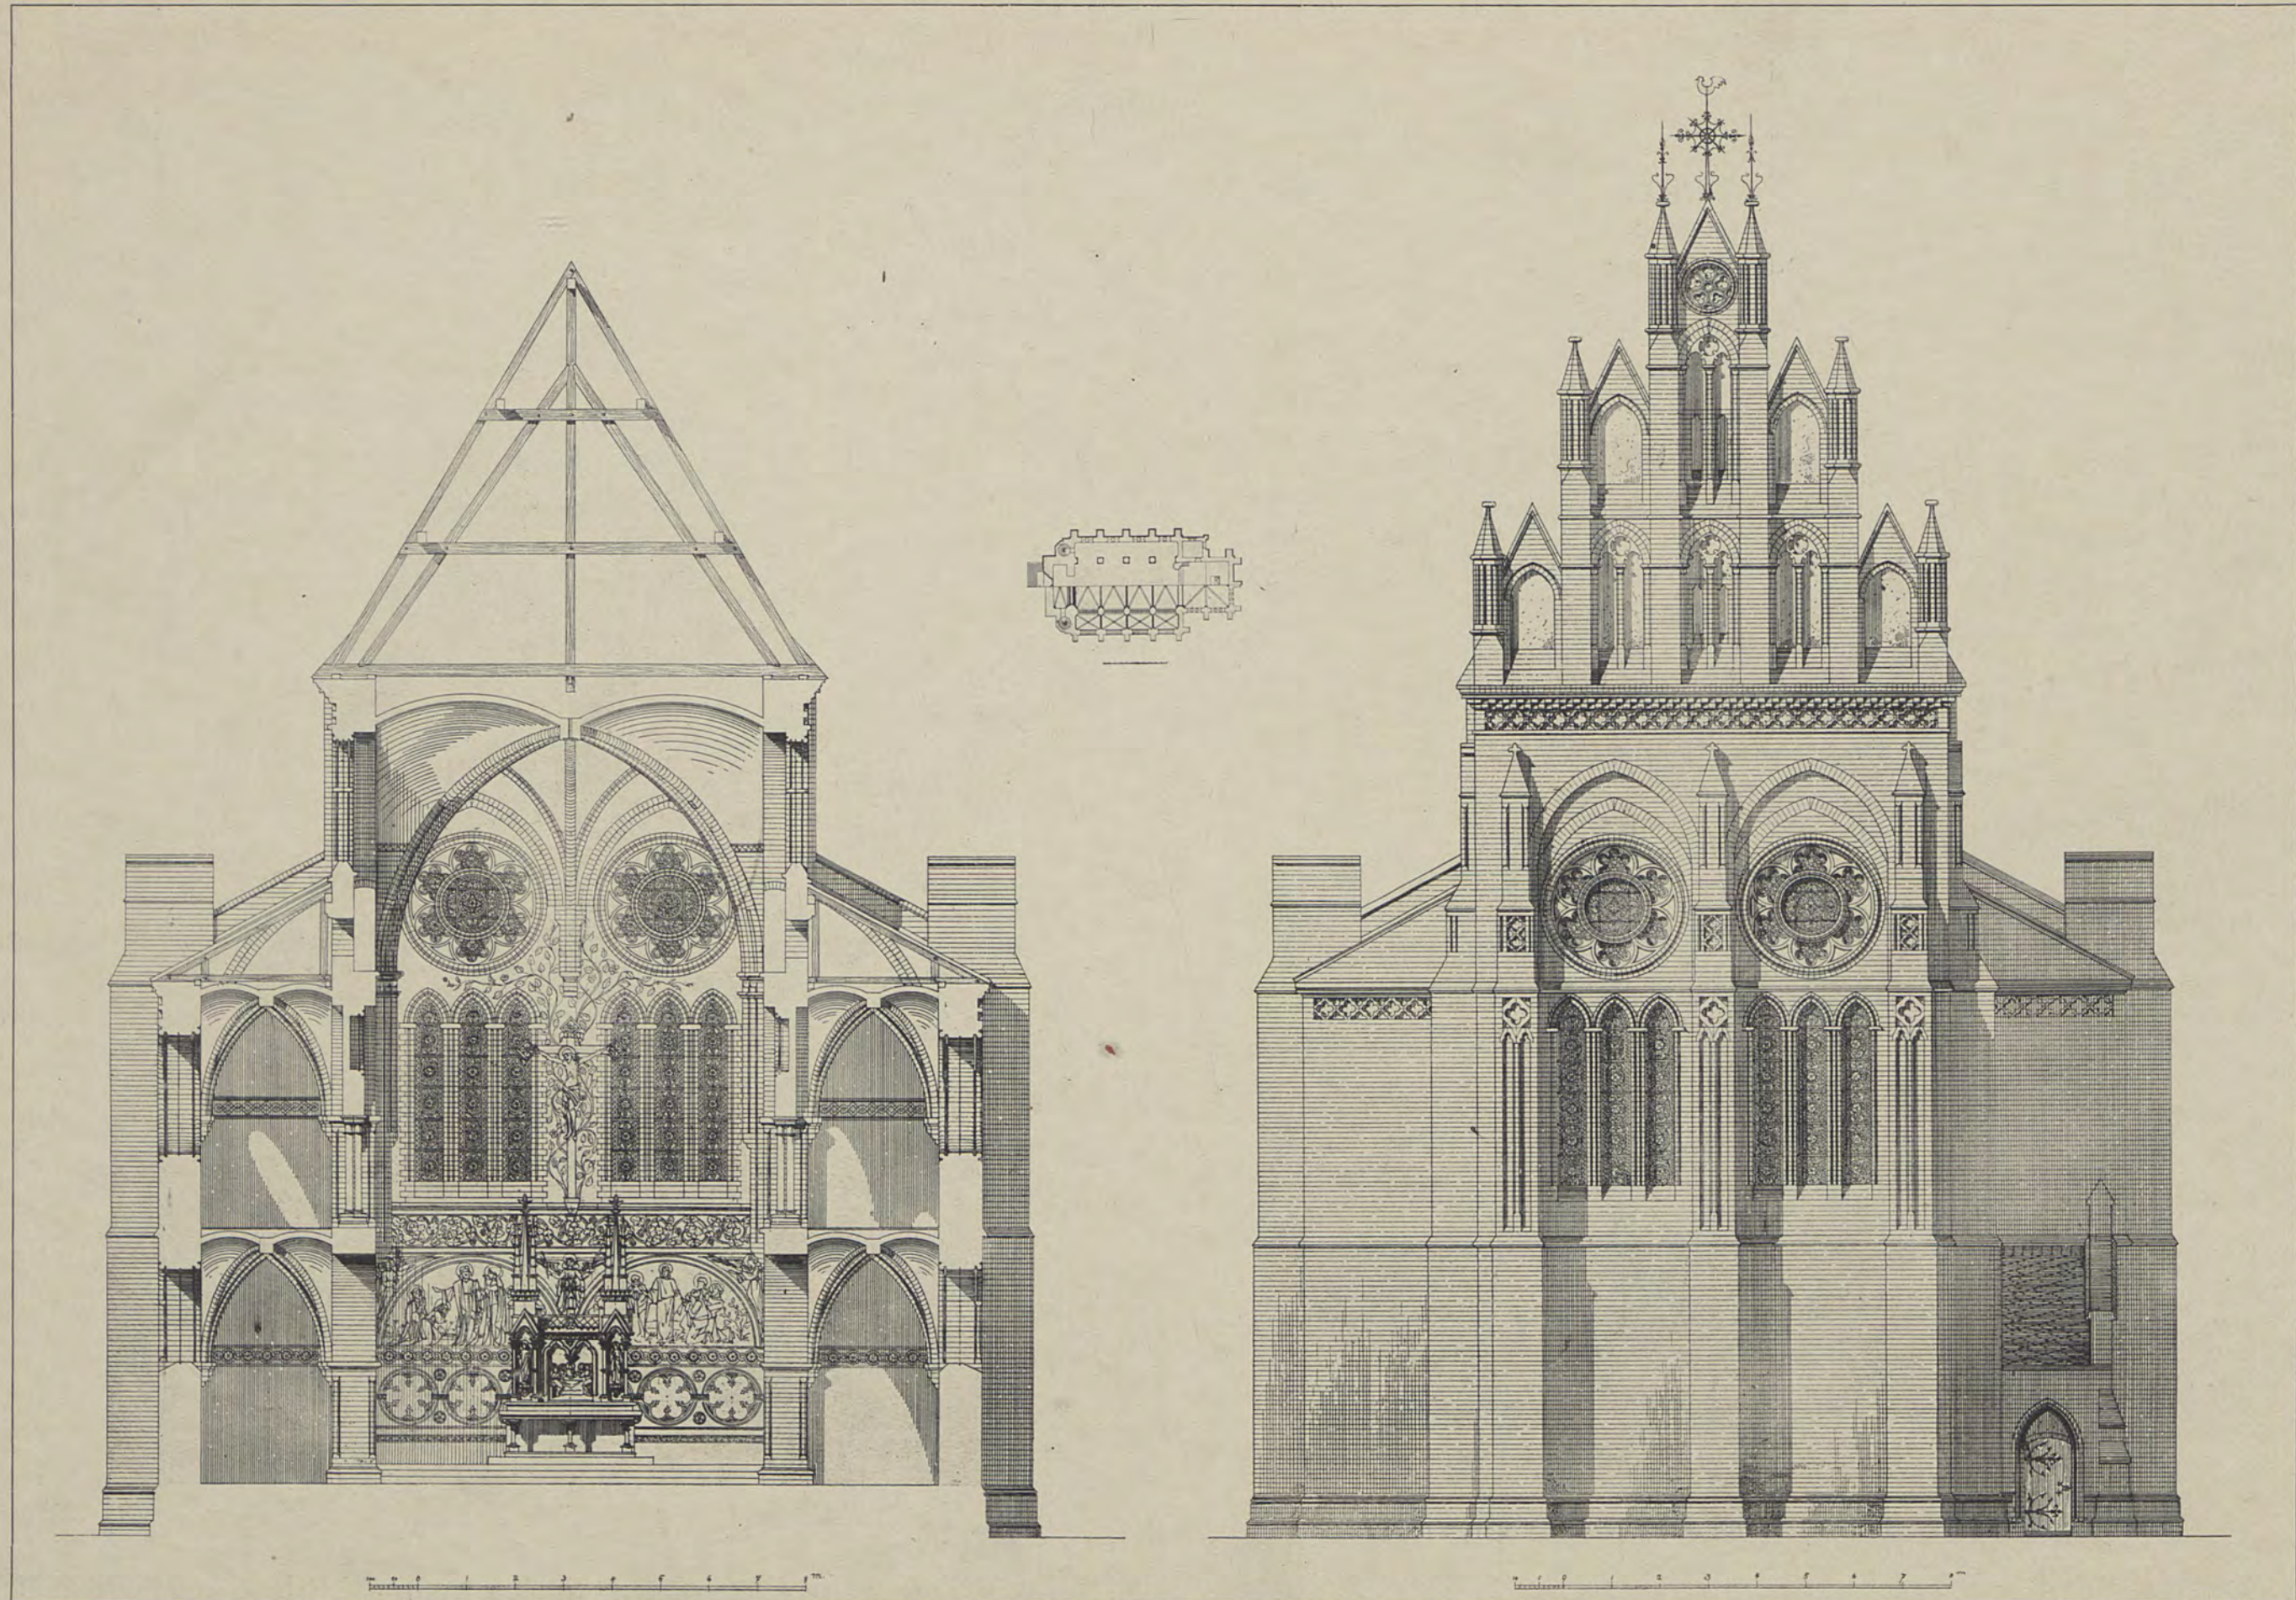


H. Astrup

Lichtdruck von Römmler & Jonas Dresden



EVANGELISCHE KIRCHE
 OSTSEITE, QUERSCHNITT, GRUNDRISS
BIBLIOTEKA CYFROWA POLITECHNIKI KRAKOWSKIEJ

Verlag von Ernst Wasmuth Berlin

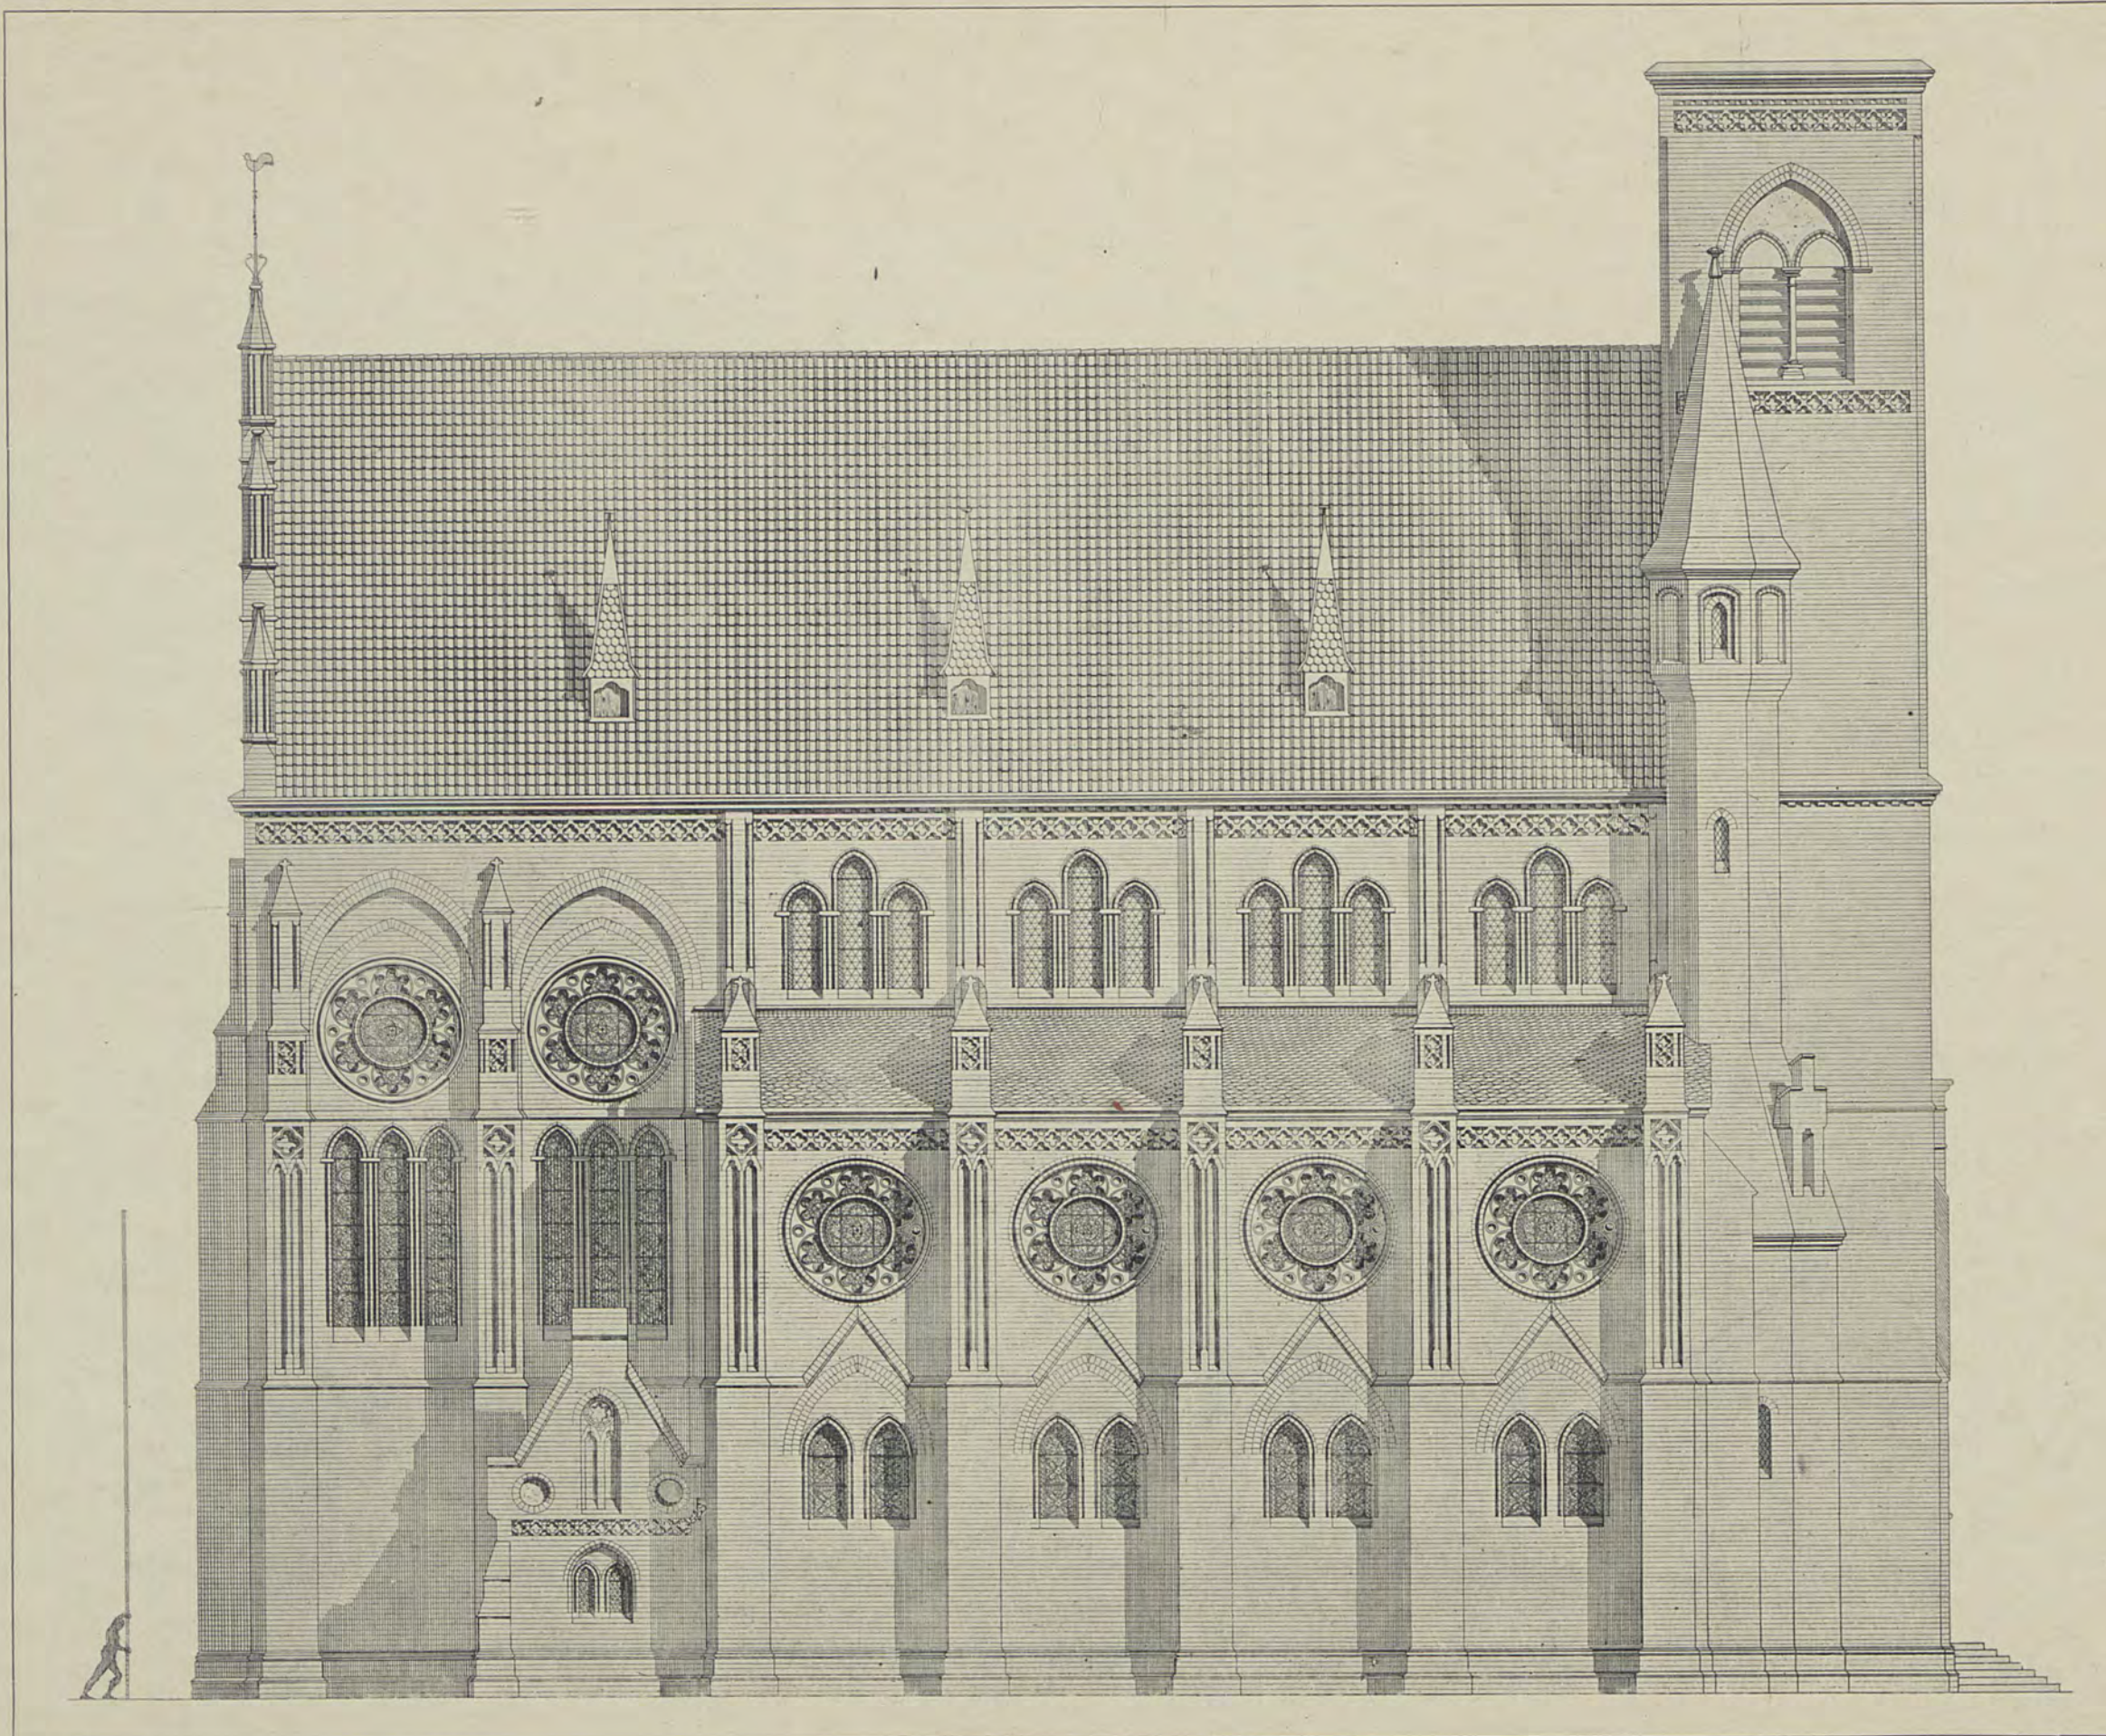


H. Astrup

Lichtdruck von Römmler & Jonas Dresden




EVANGELISCHE KIRCHE
SÜDSEITE
BIBLIOTEKA CYFROWA POLITECHNIKI KRAKOWSKIEJ

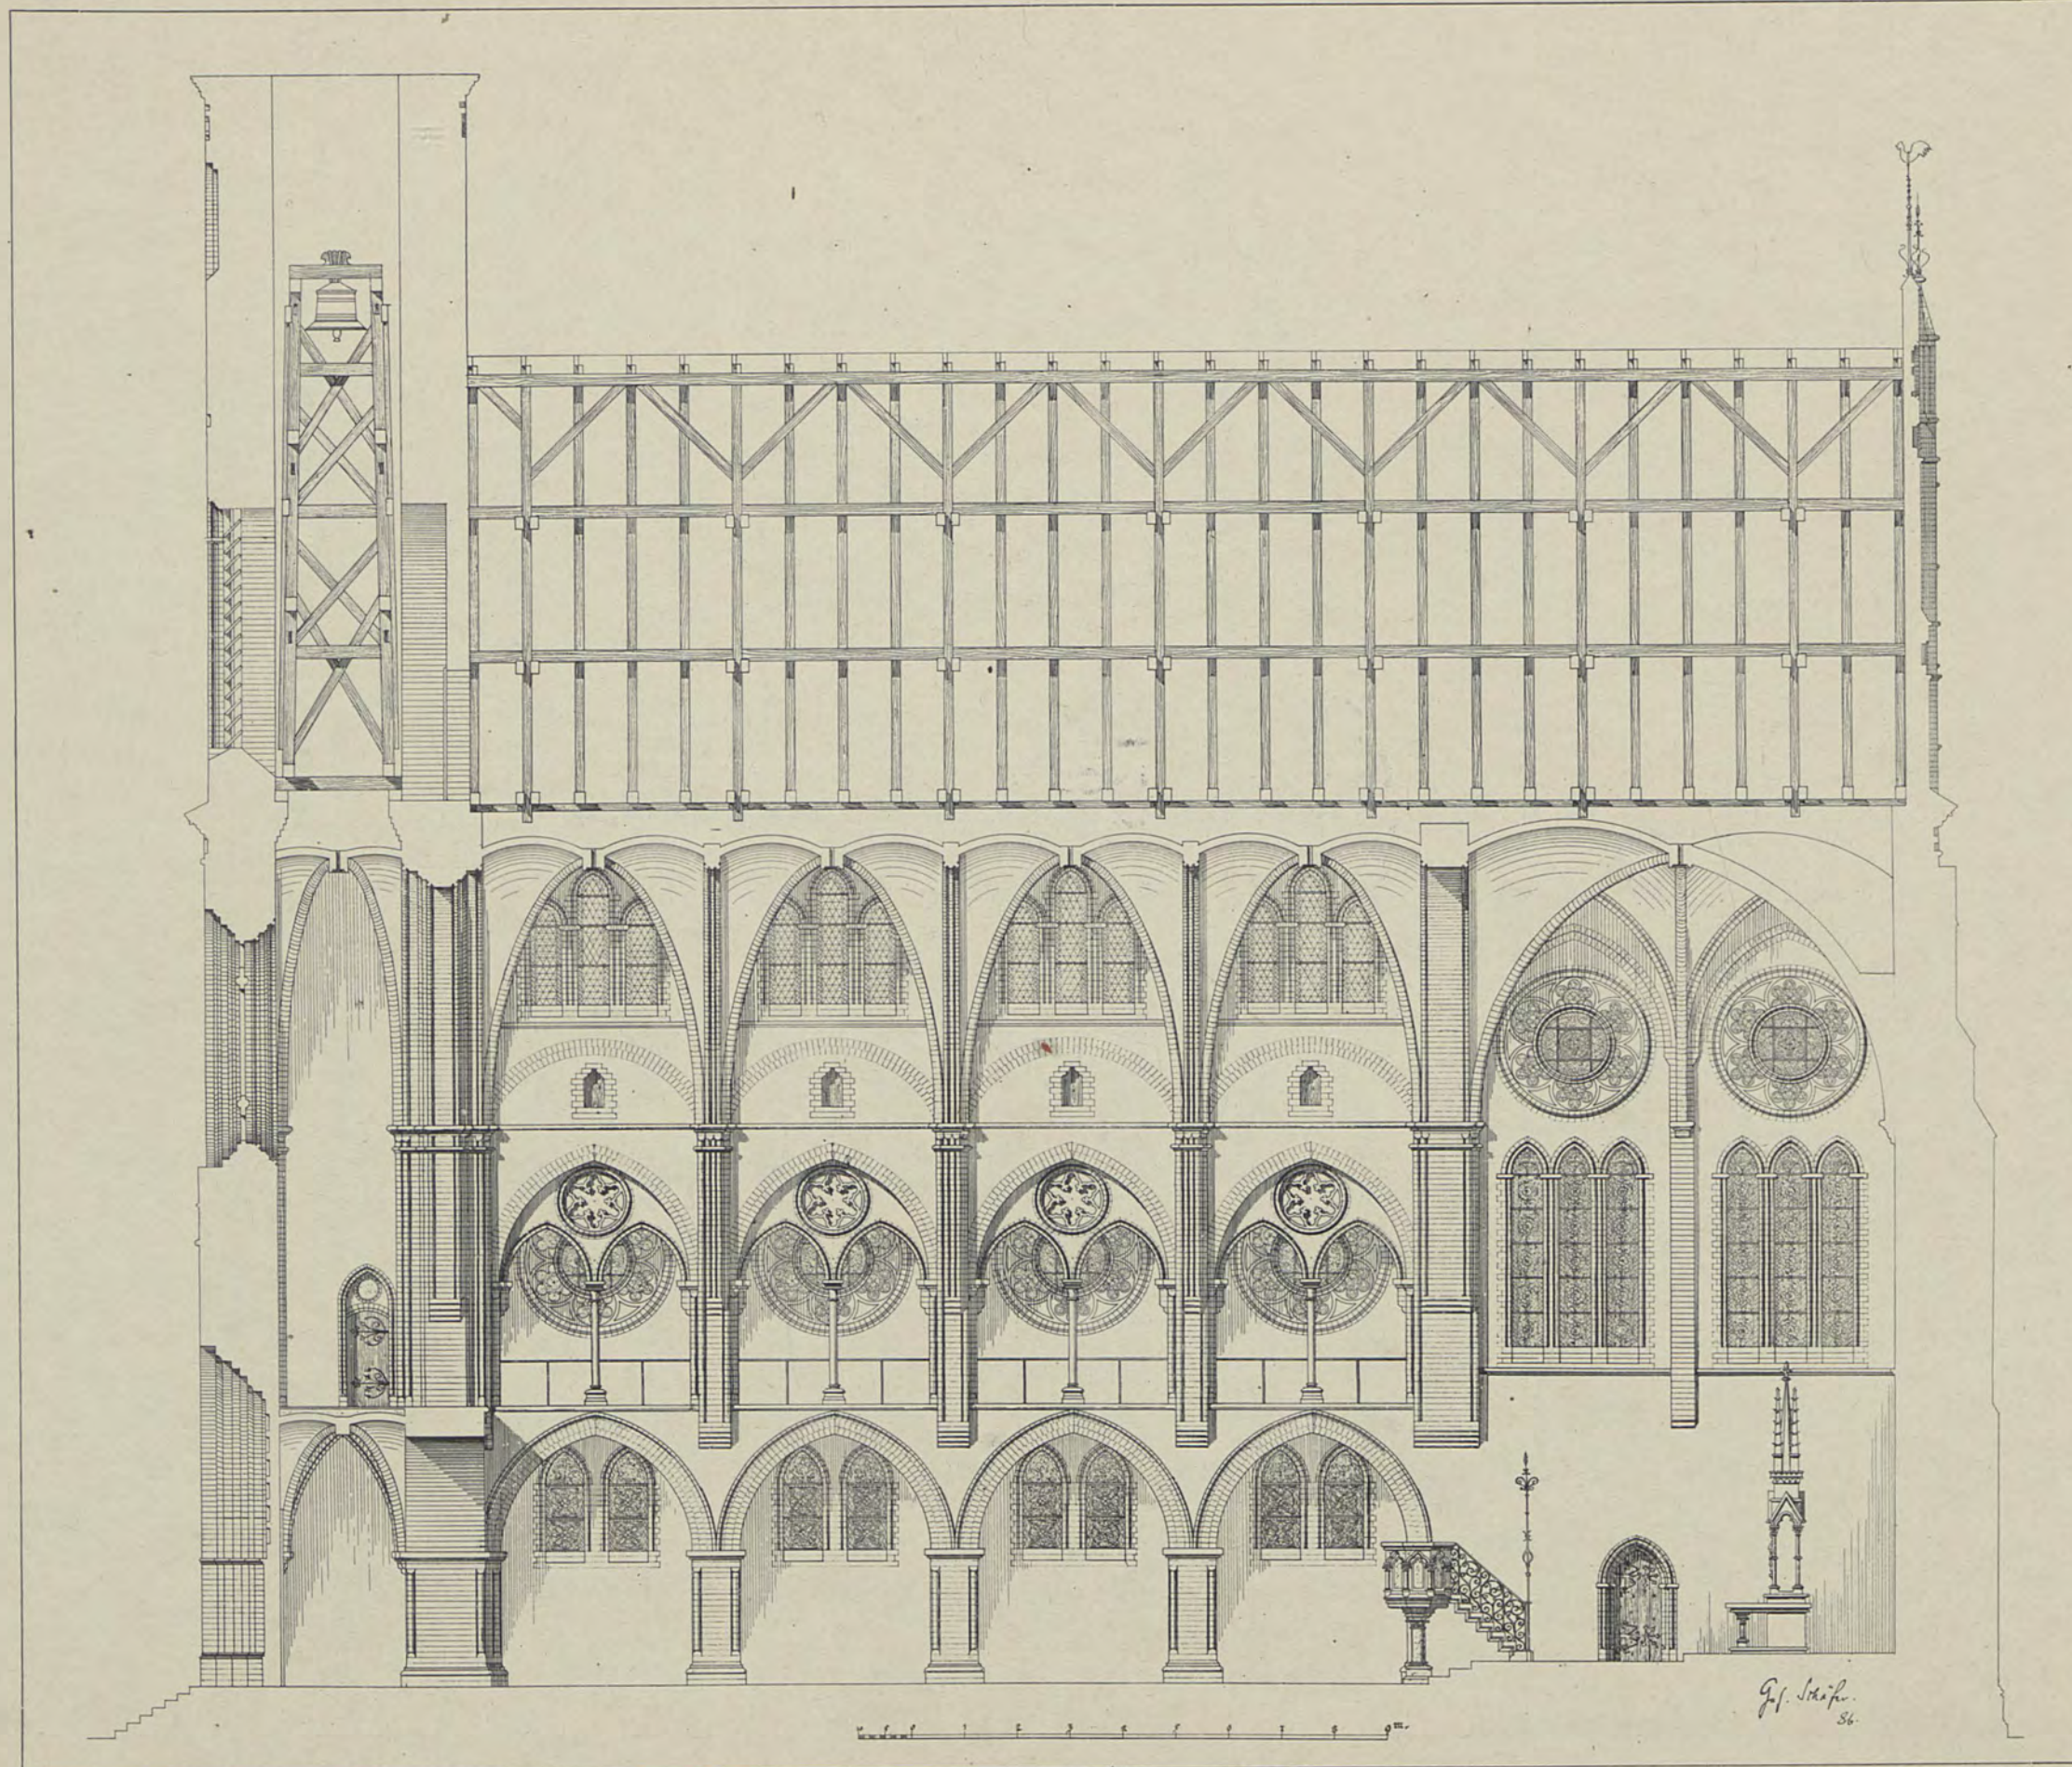


H. Astrup

Lichtdruck von Römmler & Jonas Dresden

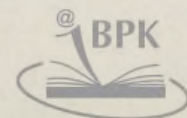

EVANGELISCHE KIRCHE
 LAENGSSCHNITT
BIBLIOTEKA CYFROWA POLITECHNIKI KRAKOWSKIEJ

Verlag von Ernst Wasmuth Berlin

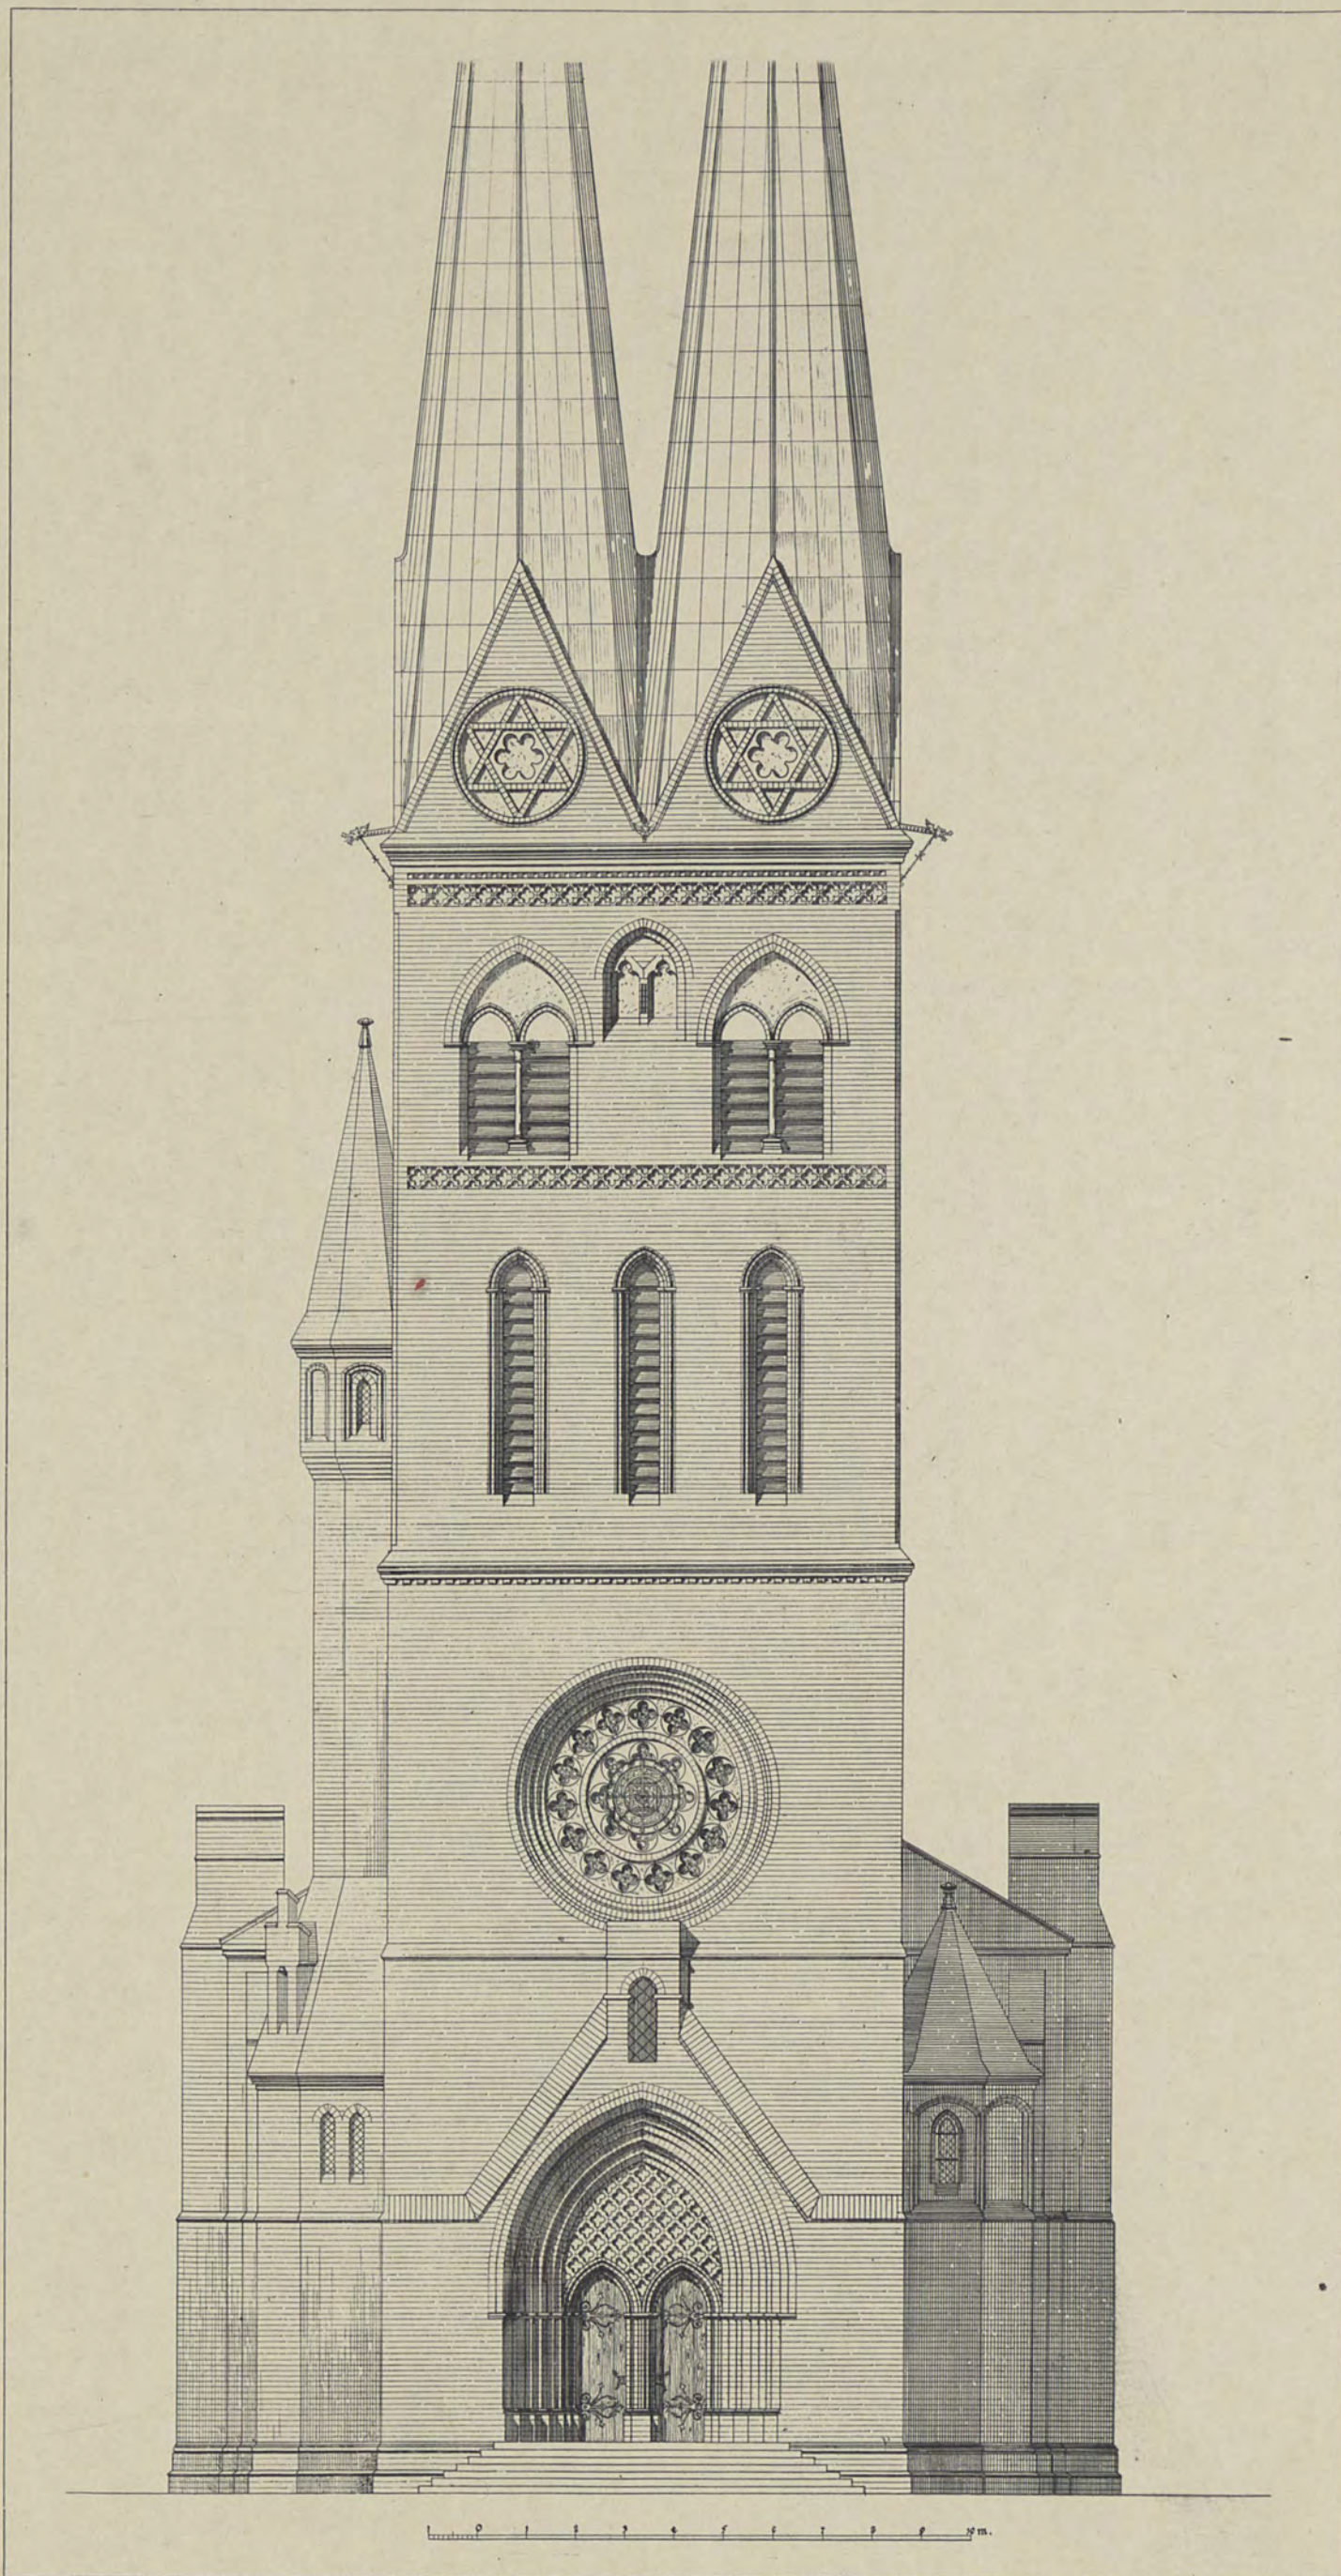


H. Astrup

Lichtdruck von Römmler & Jonas Dresden

EVANGELISCHE KIRCHE

WESTSEITE

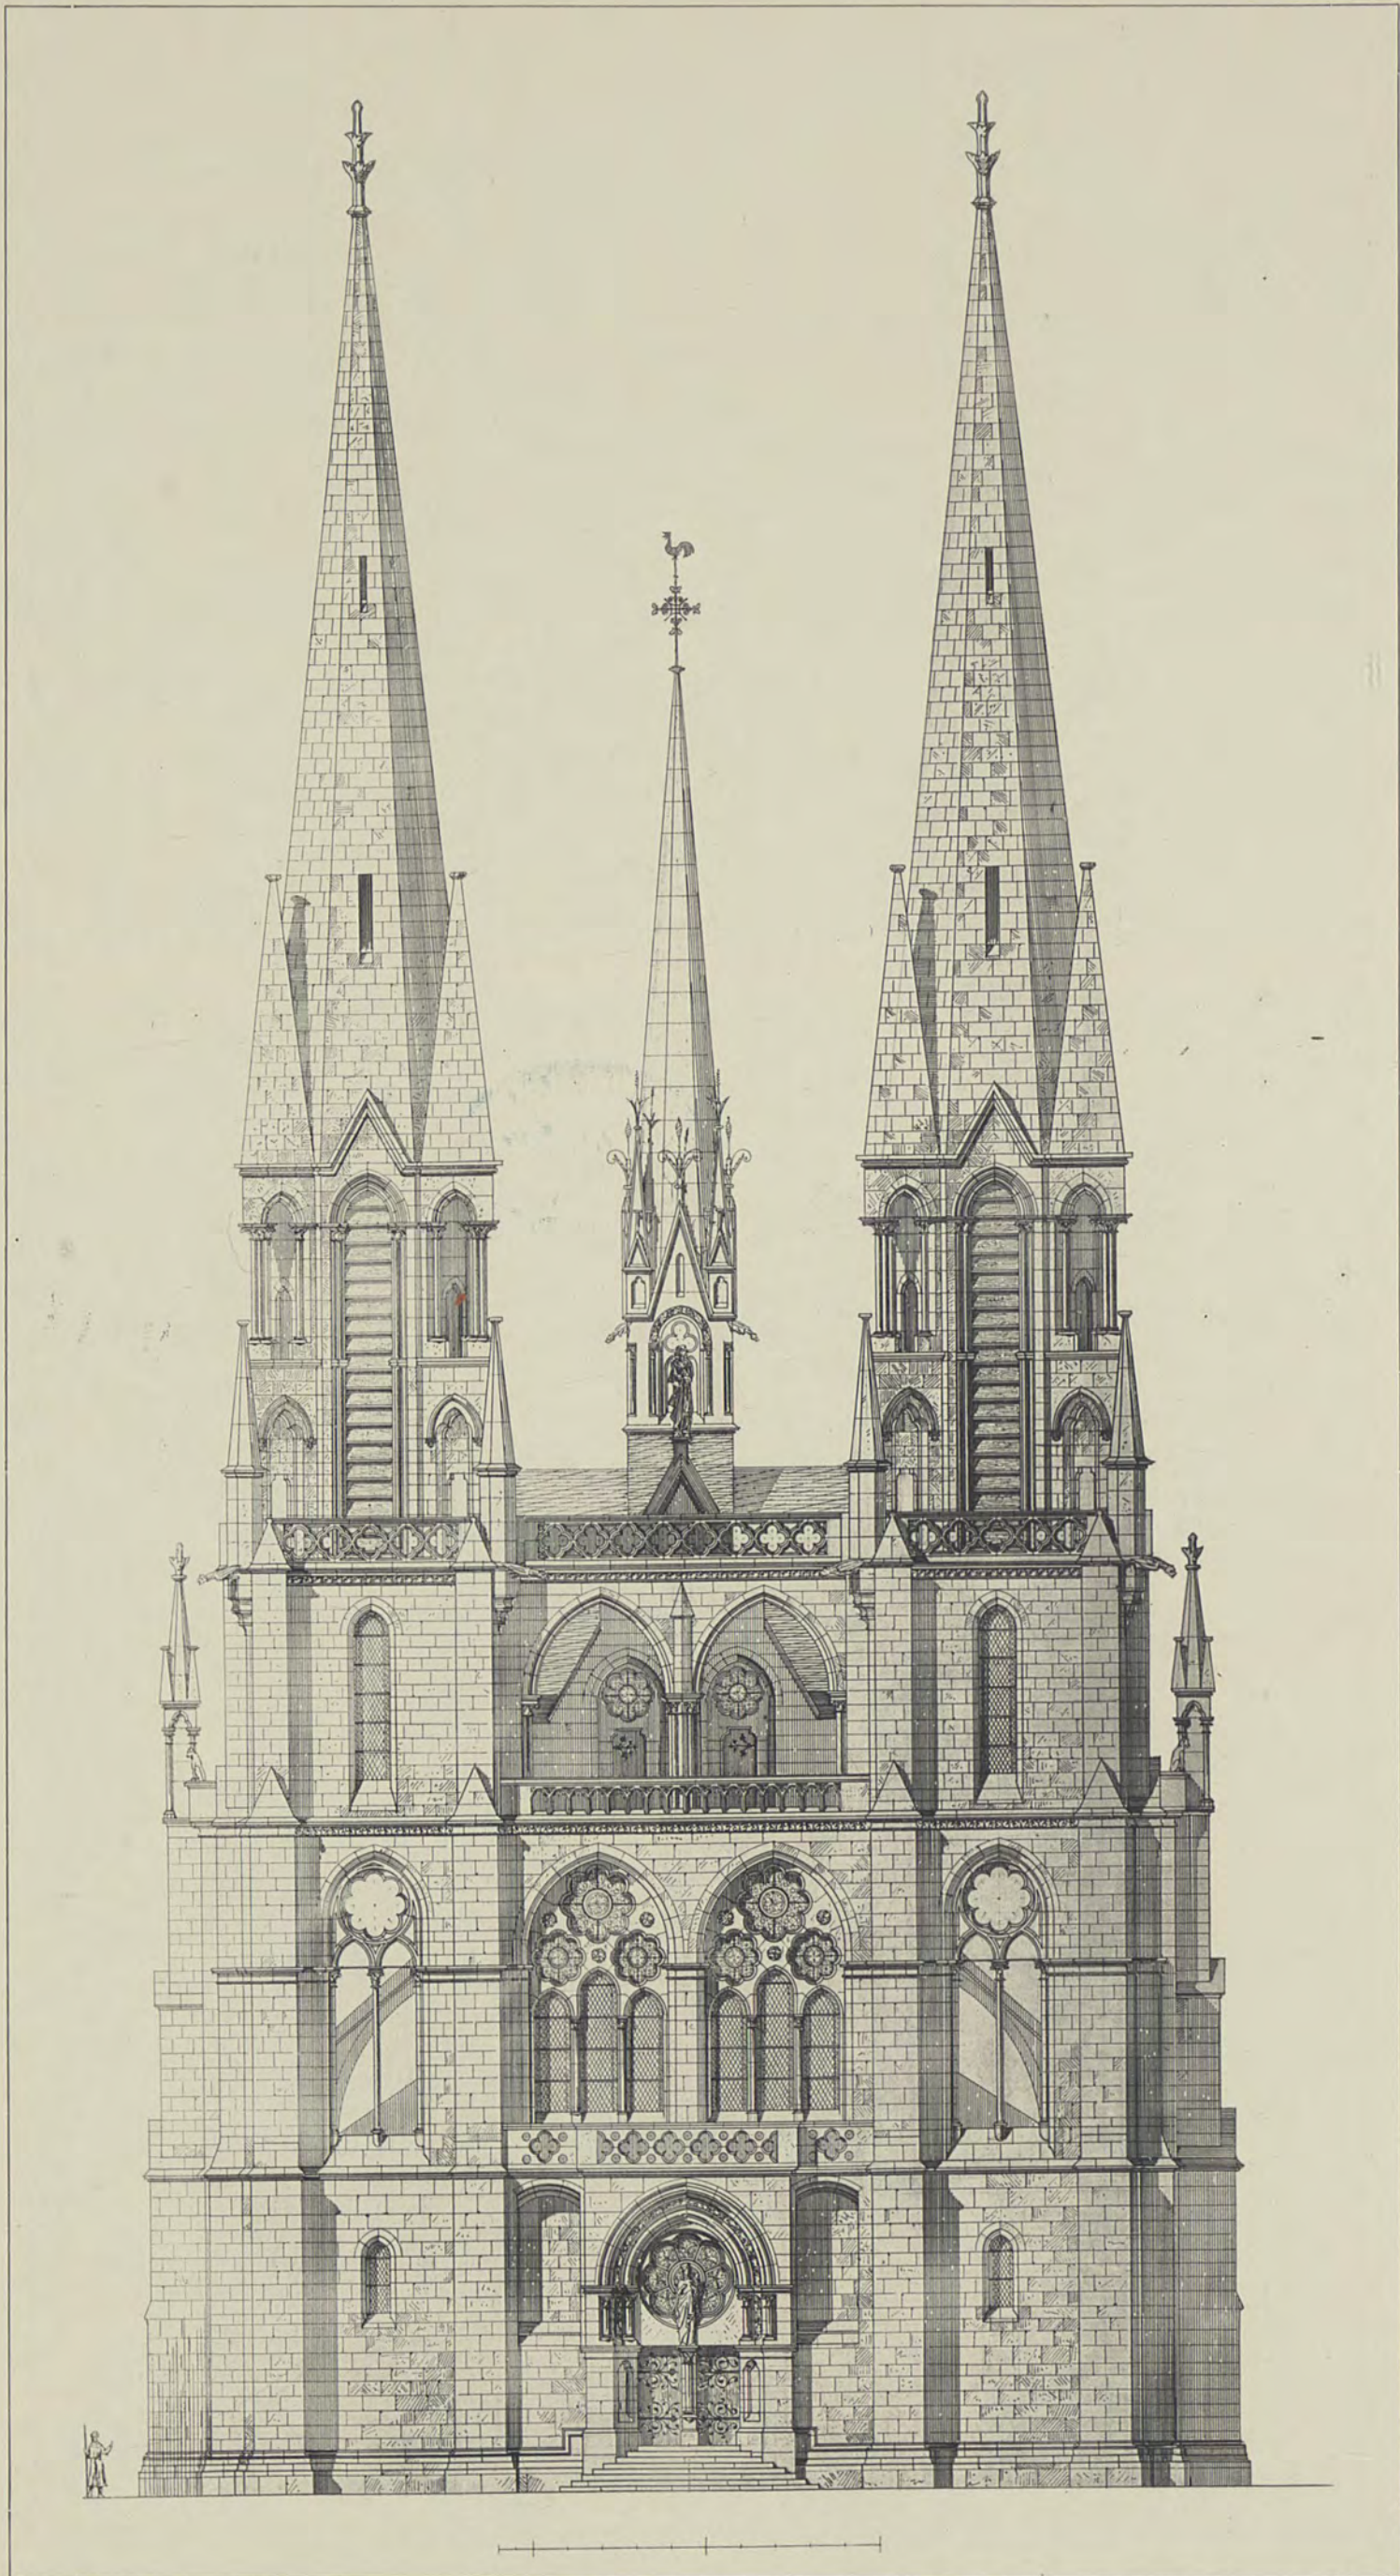


J. Boethke

Lichtdruck von Römmler & Jonas Dresden

KATHOLISCHE KIRCHE

WESTSEITE

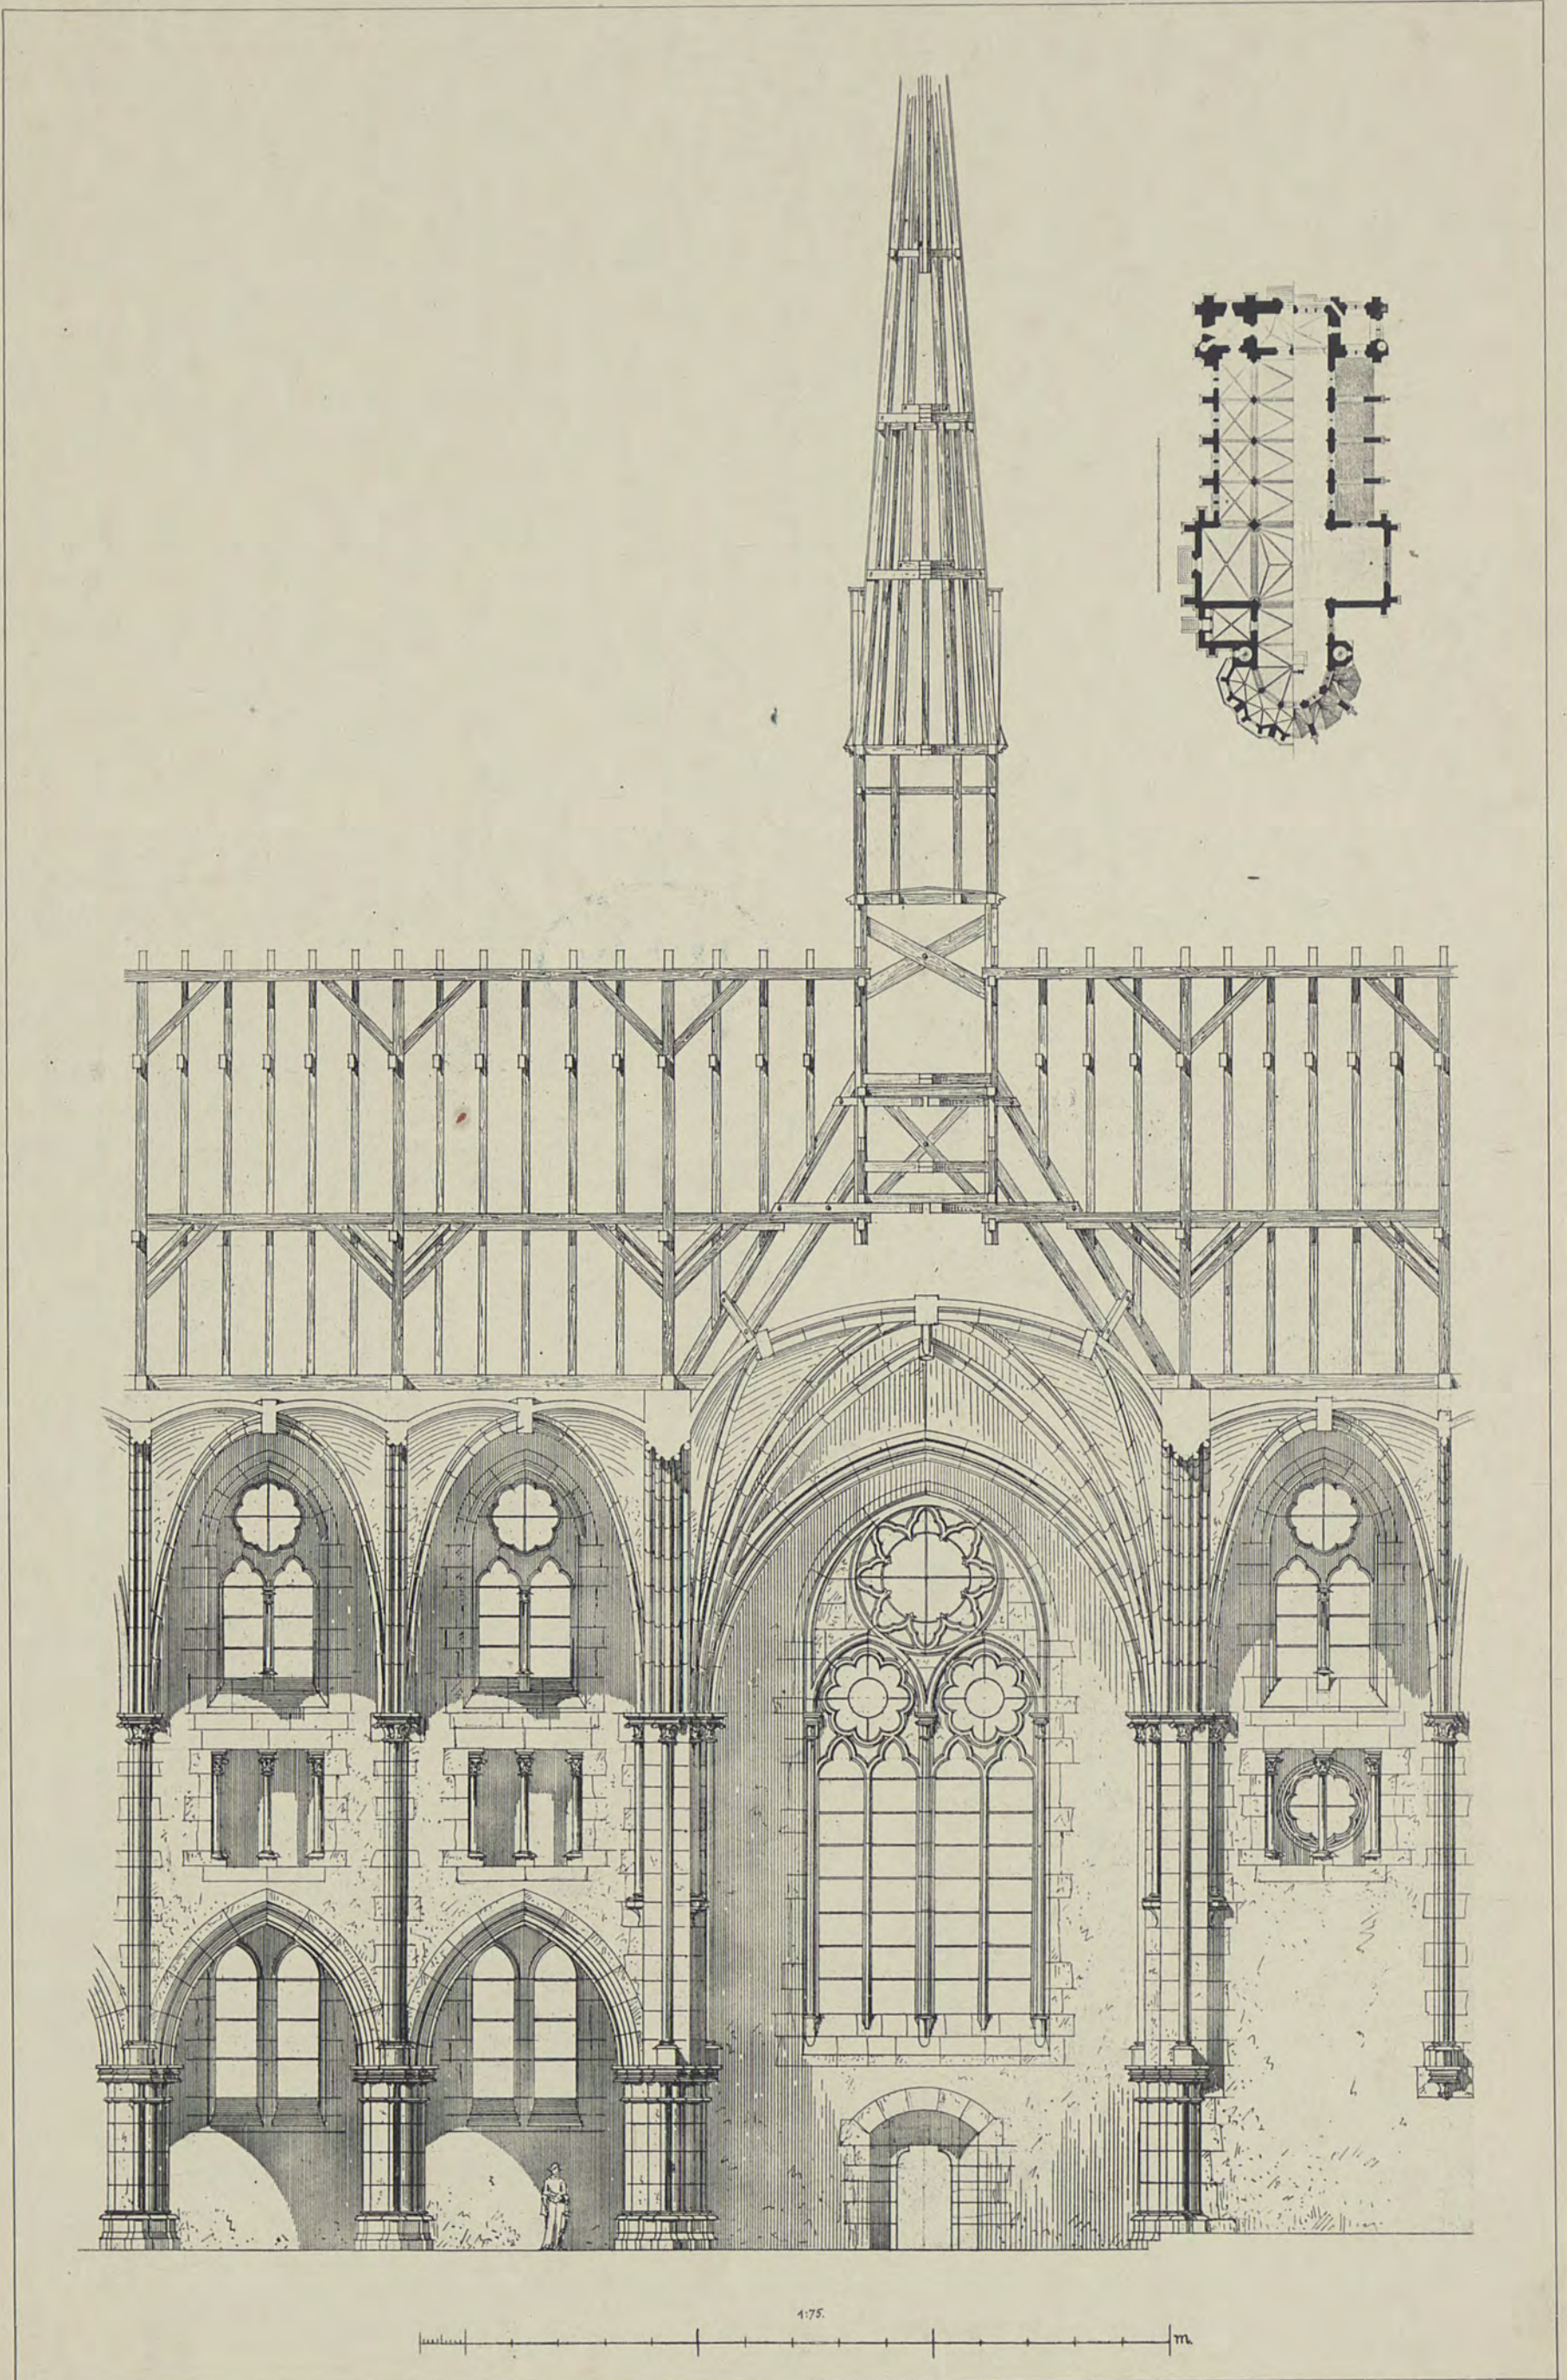

J. Boethke

Lichtdruck von Römmler & Jonas Dresden

KATHOLISCHE KIRCHE
LAENGSSCHNITT UND GRUNDRISS




M. Buerstenbinder

Lichtdruck von Römmler & Jonas Dresden

ZWEISCHIFFIGE KIRCHE

ANSICHT

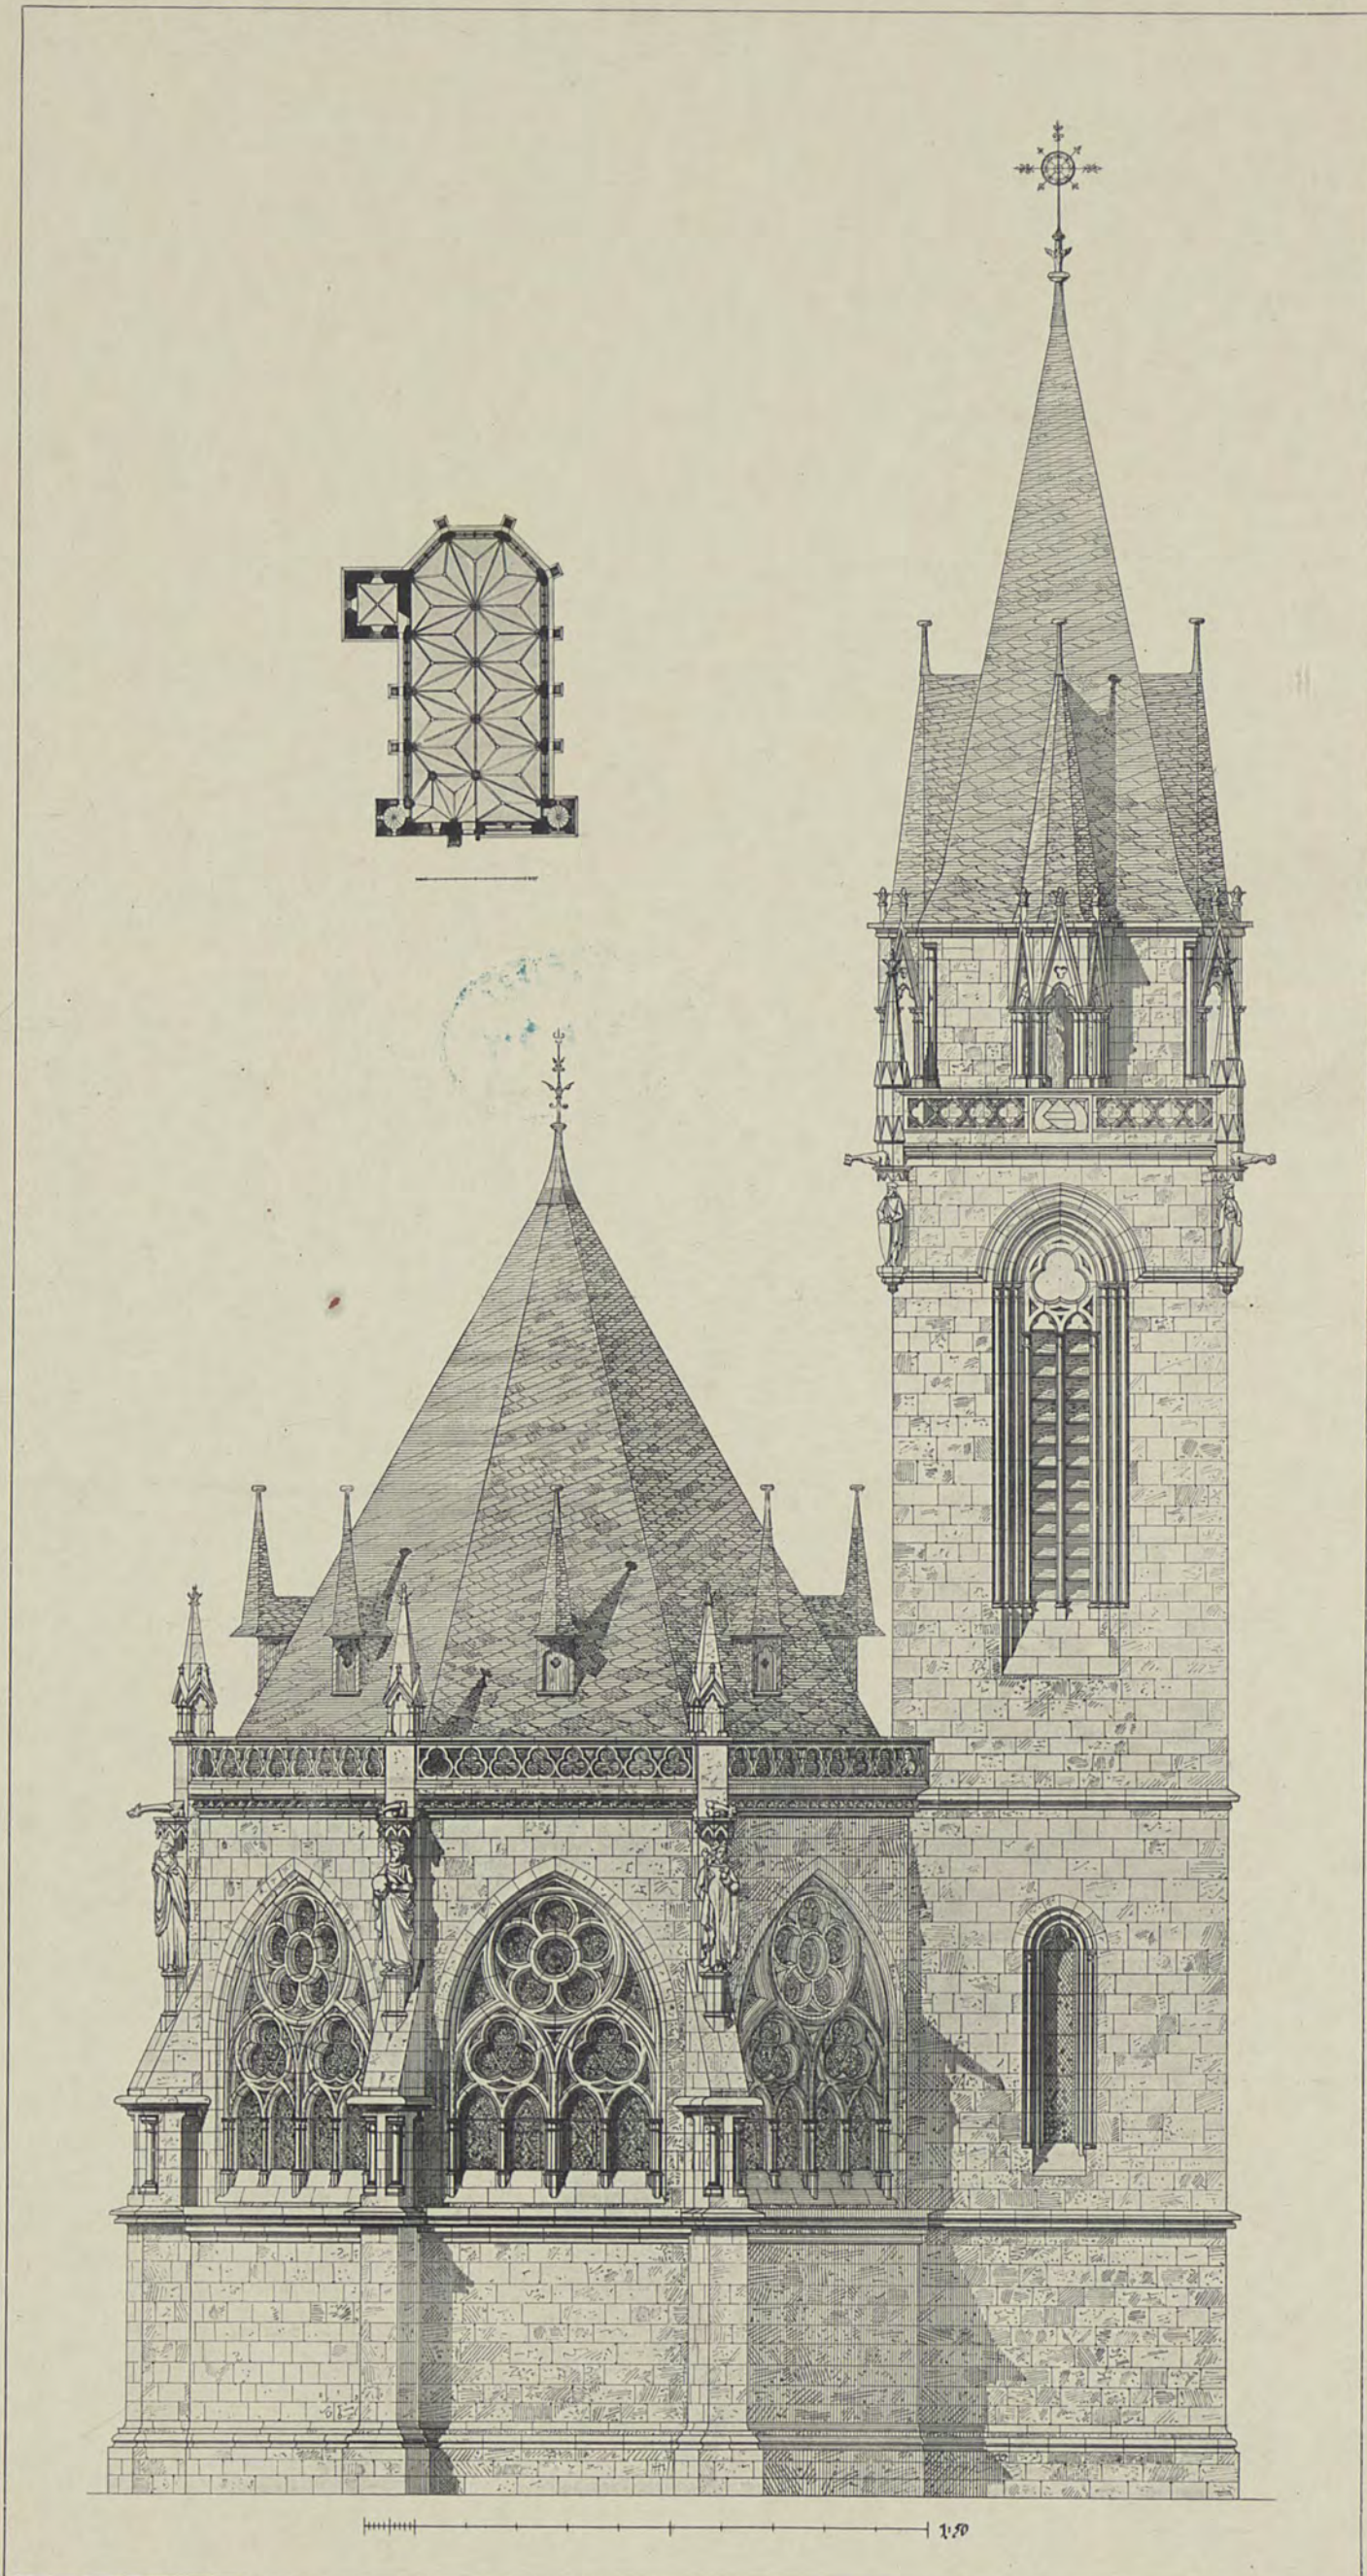


M. Buerstenbinder

Lichtdruck von Römmler & Jonas Dresden

ZWEISCHIFFIGE KIRCHE


OSTSEITE UND GRUNDRISS

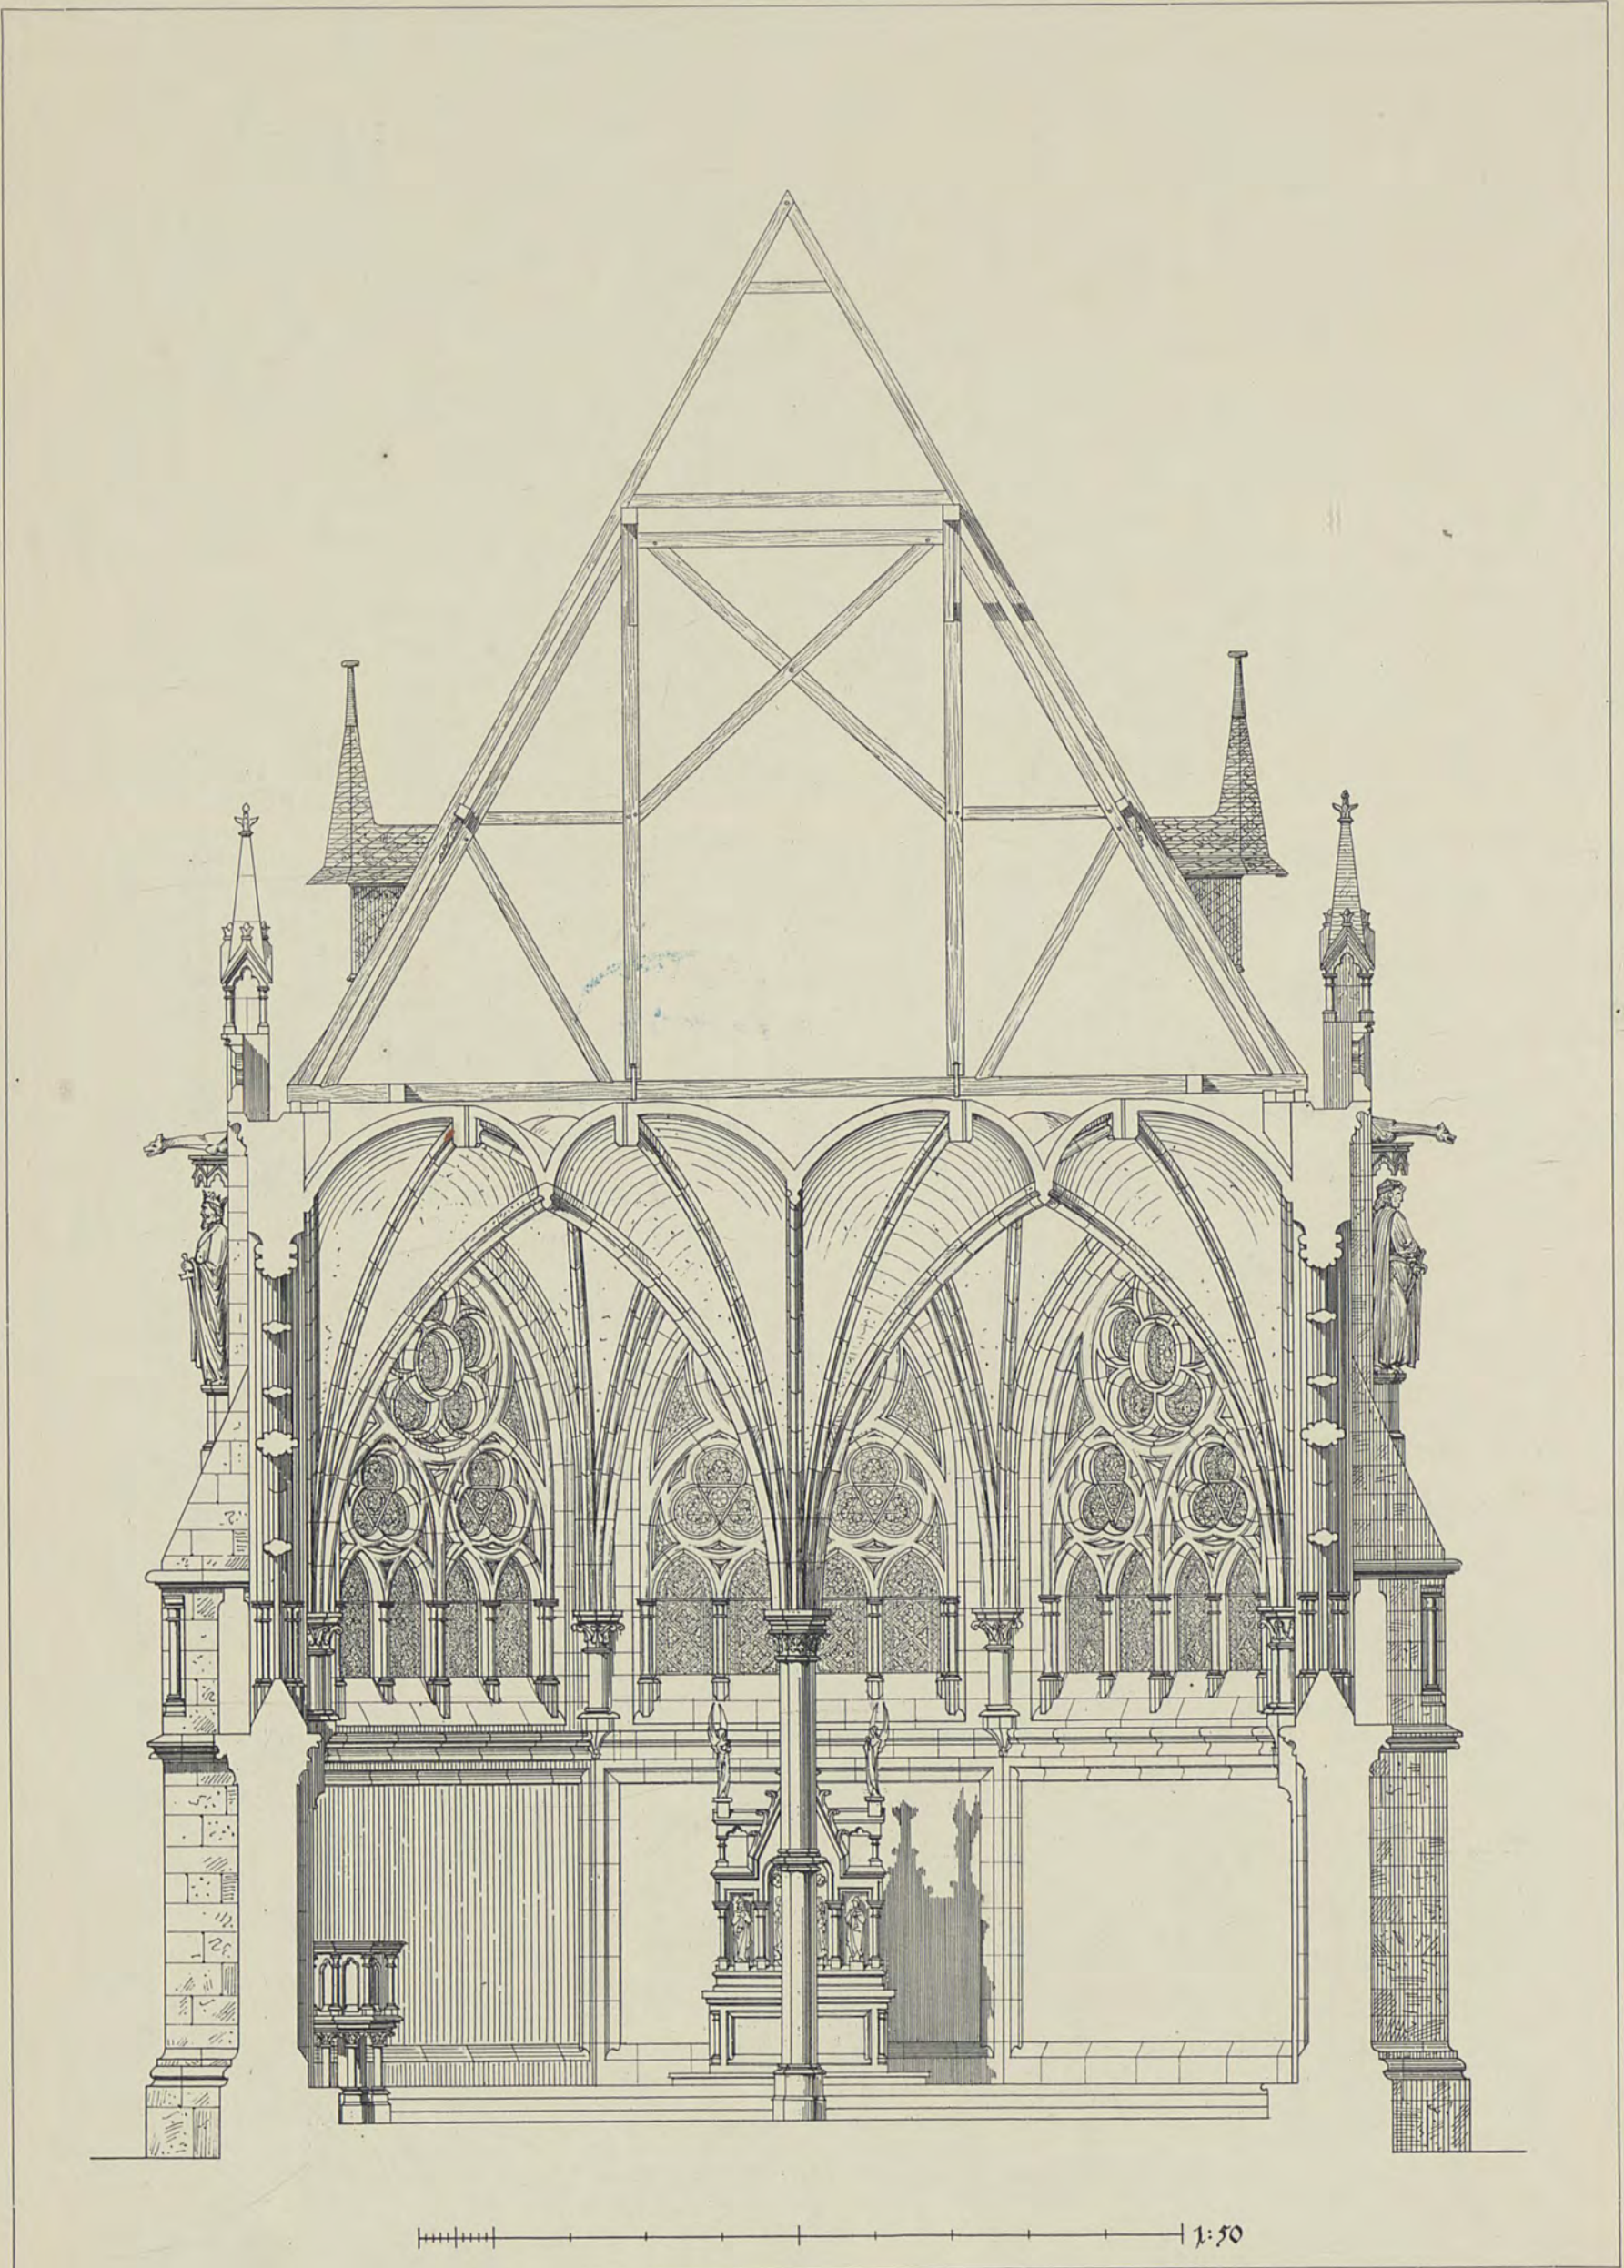

M. Buerstenbinder

Lichtdruck von Römmler & Jonas Dresden

ZWEISCHIFFIGE KIRCHE
QUERSCHNITT

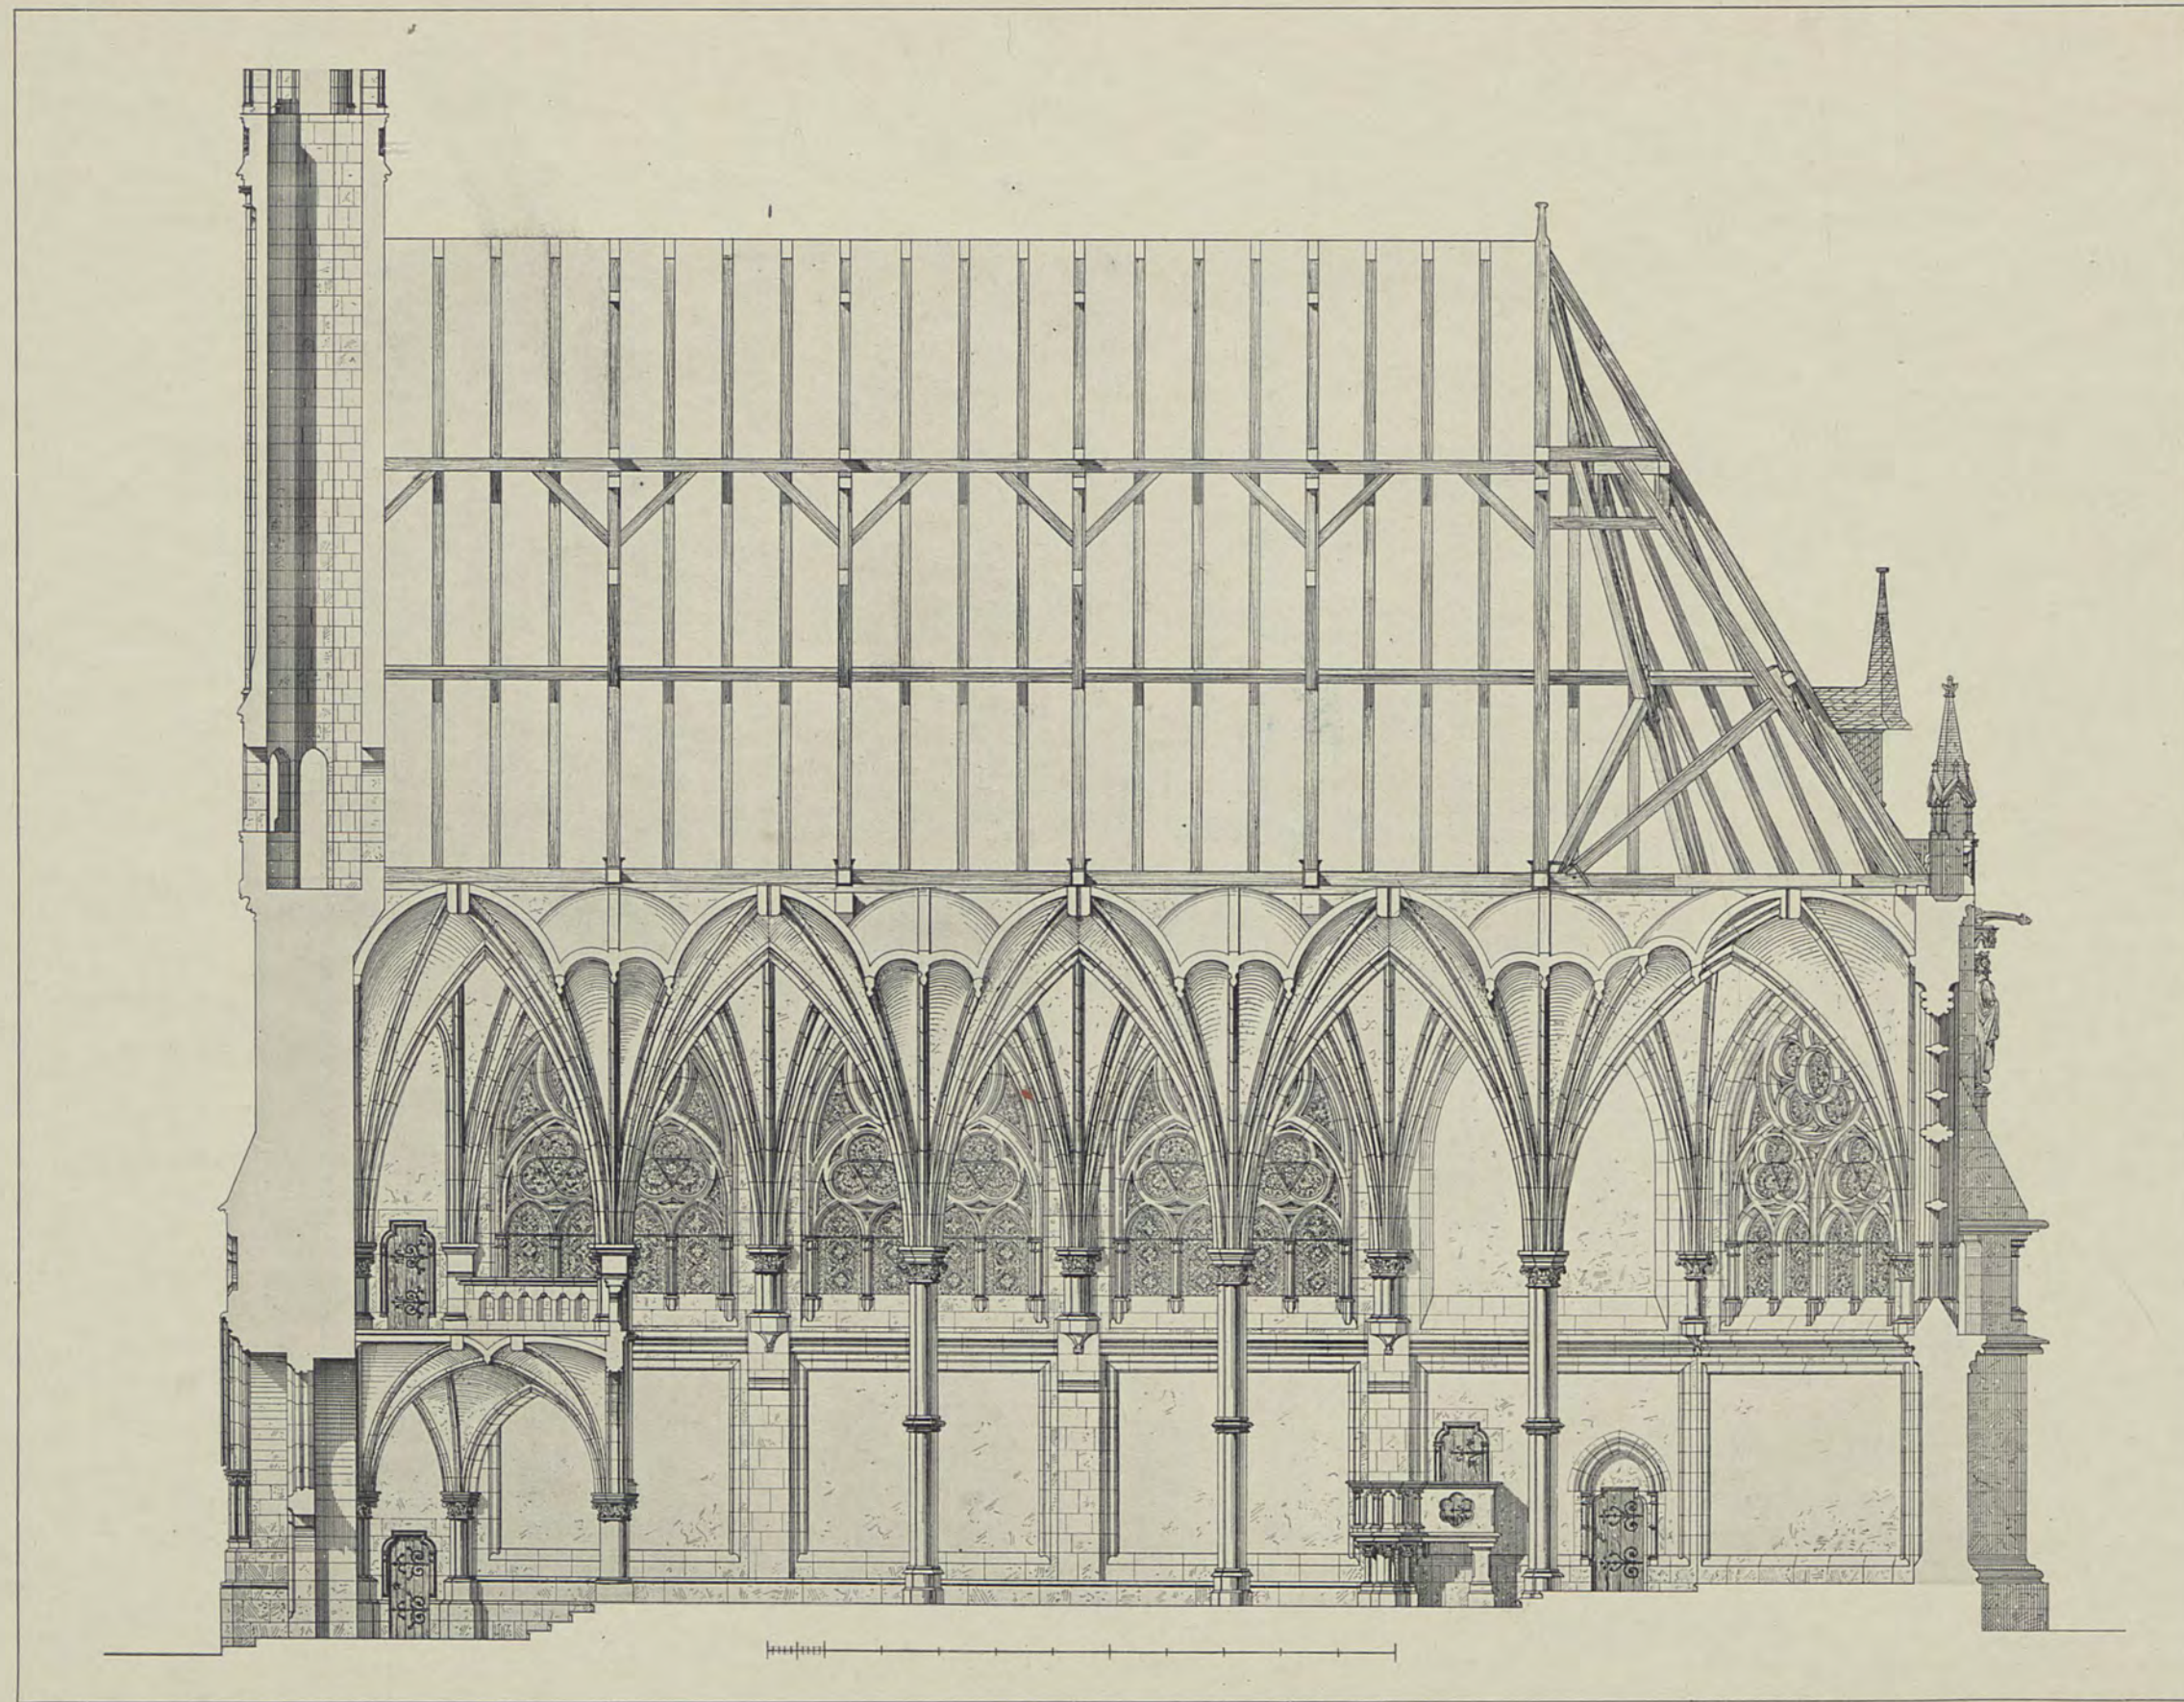

M. Buerstenbinder


Lichtdruck von Römmler & Jonas Dresden

ZWEISCHIFFIGE KIRCHE

LAENGSSCHNITT

BIBLIOTEKA CYFROWA POLITECHNIKI KRAKOWSKIEJ



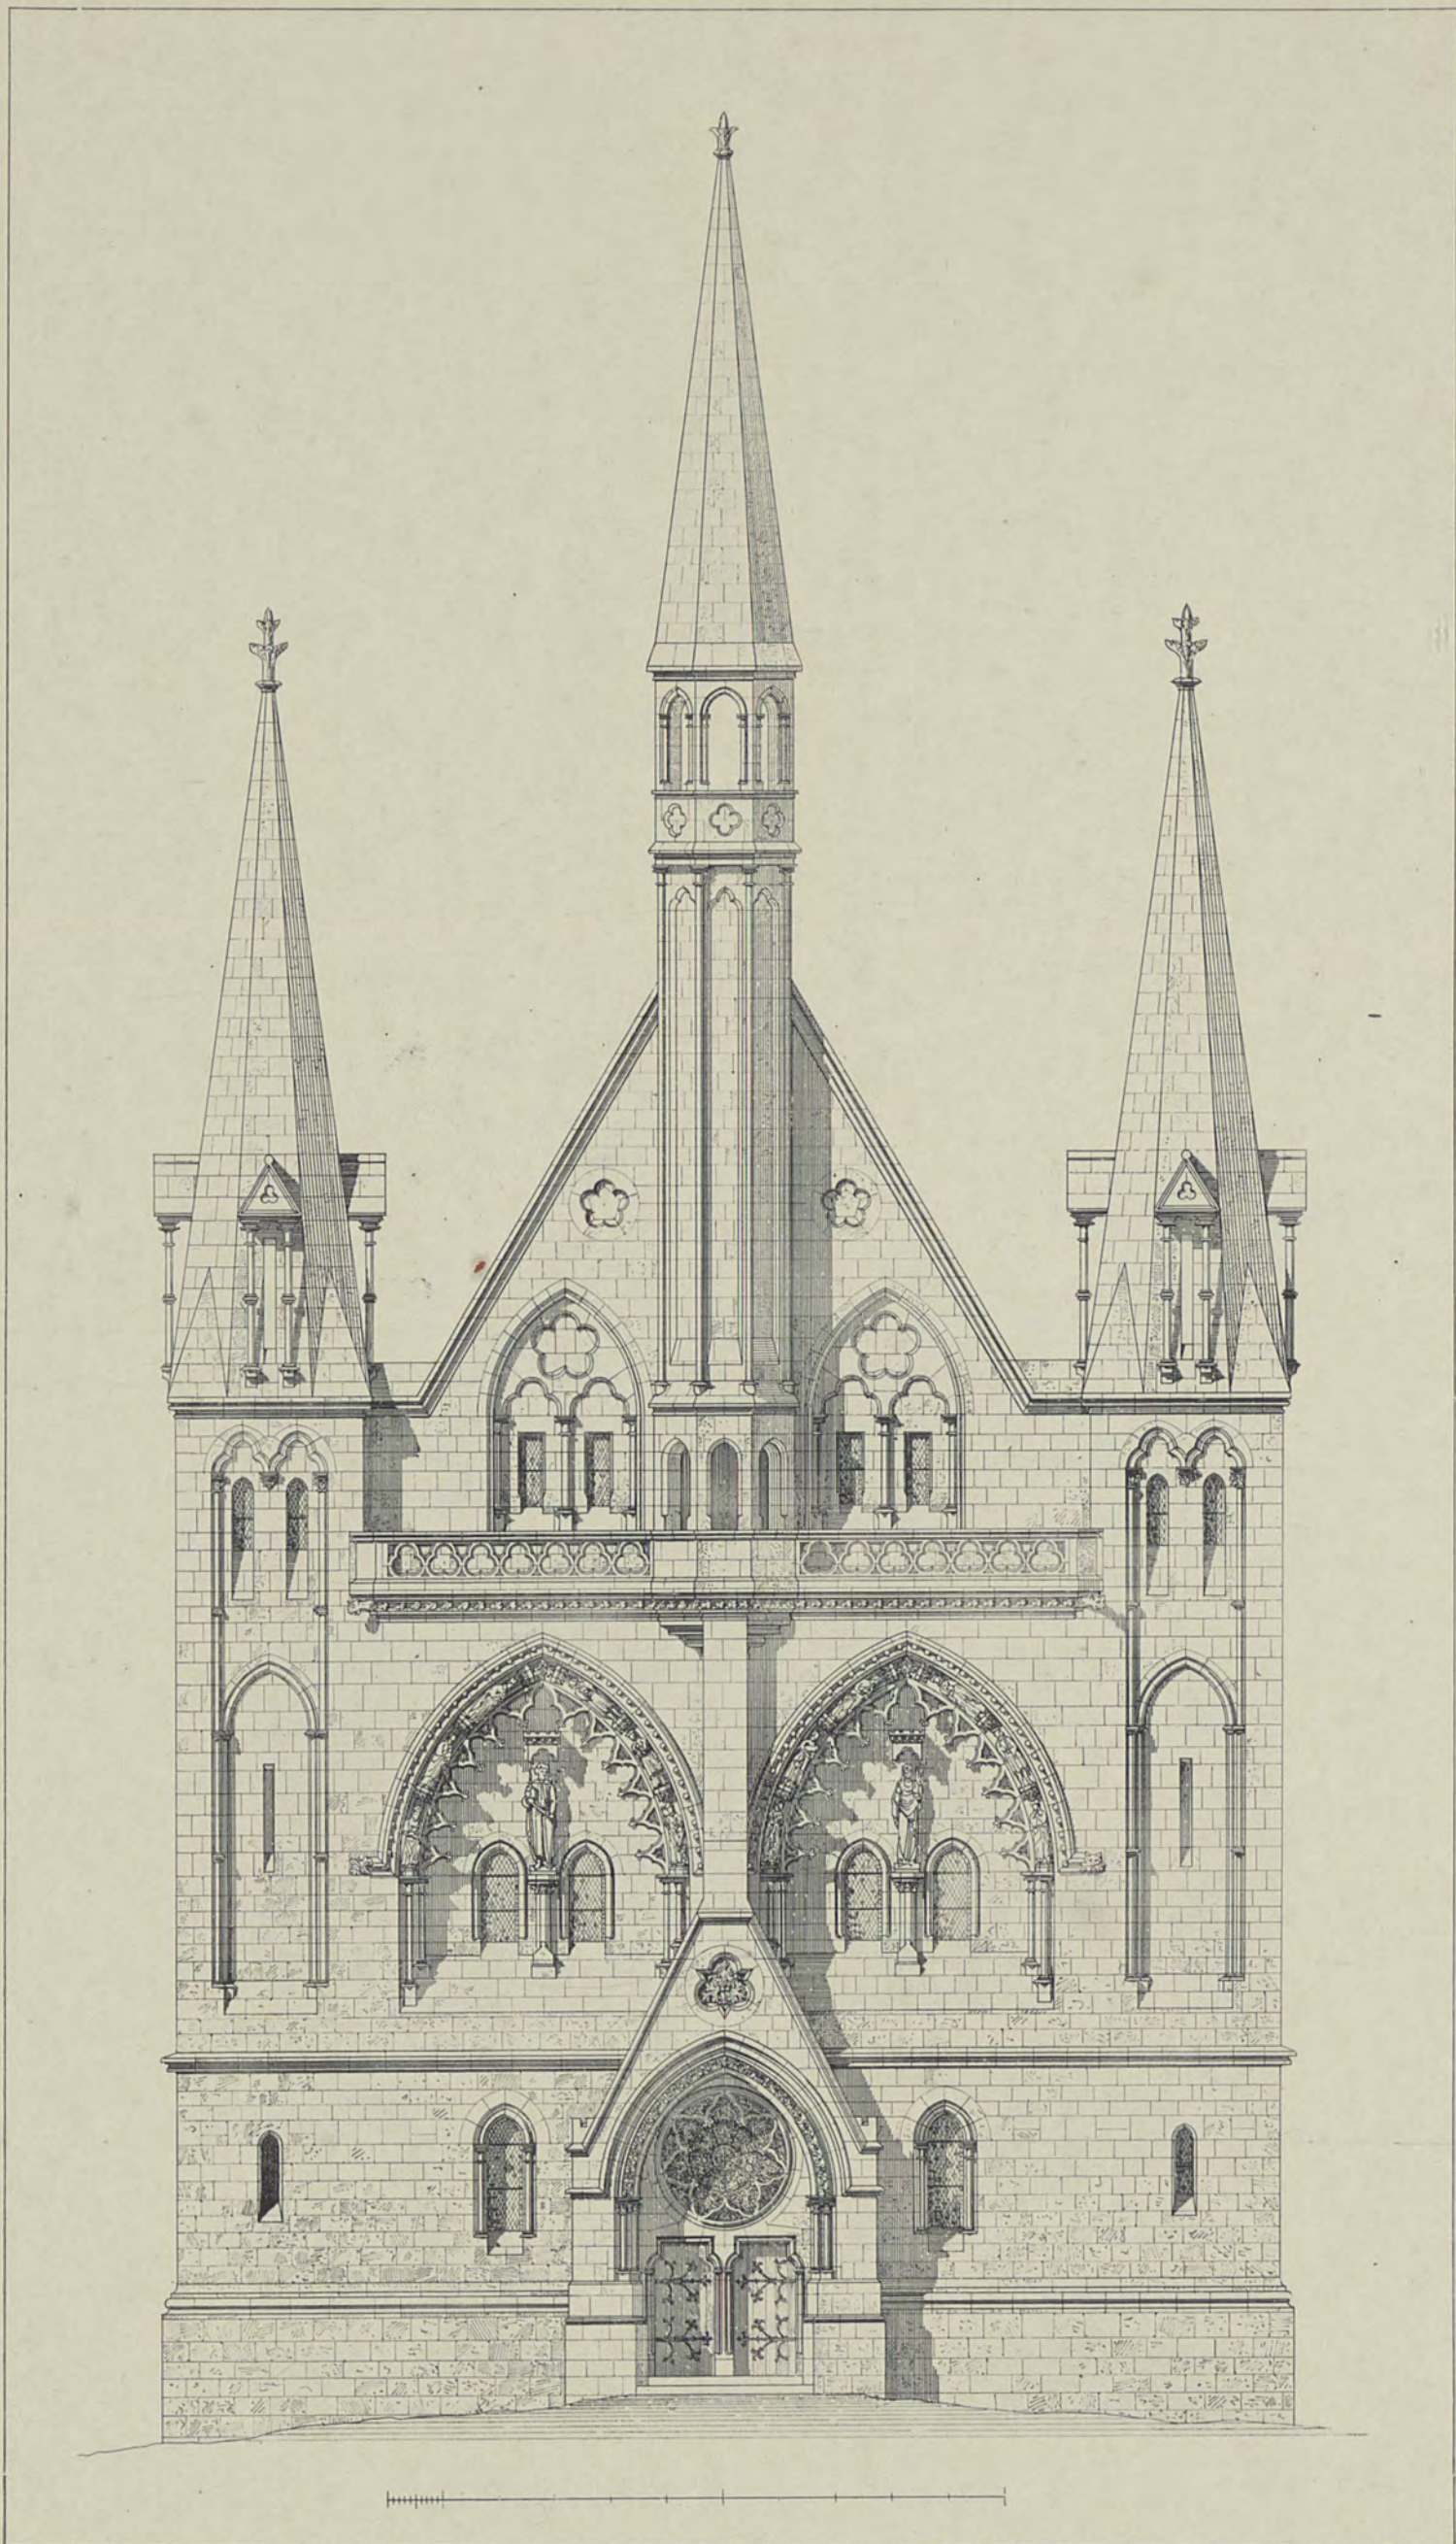


M. Buerstenbinder

Lichtdruck von Römmler & Jonas Dresden

ZWEISCHIFFIGE KIRCHE

WESTSEITE

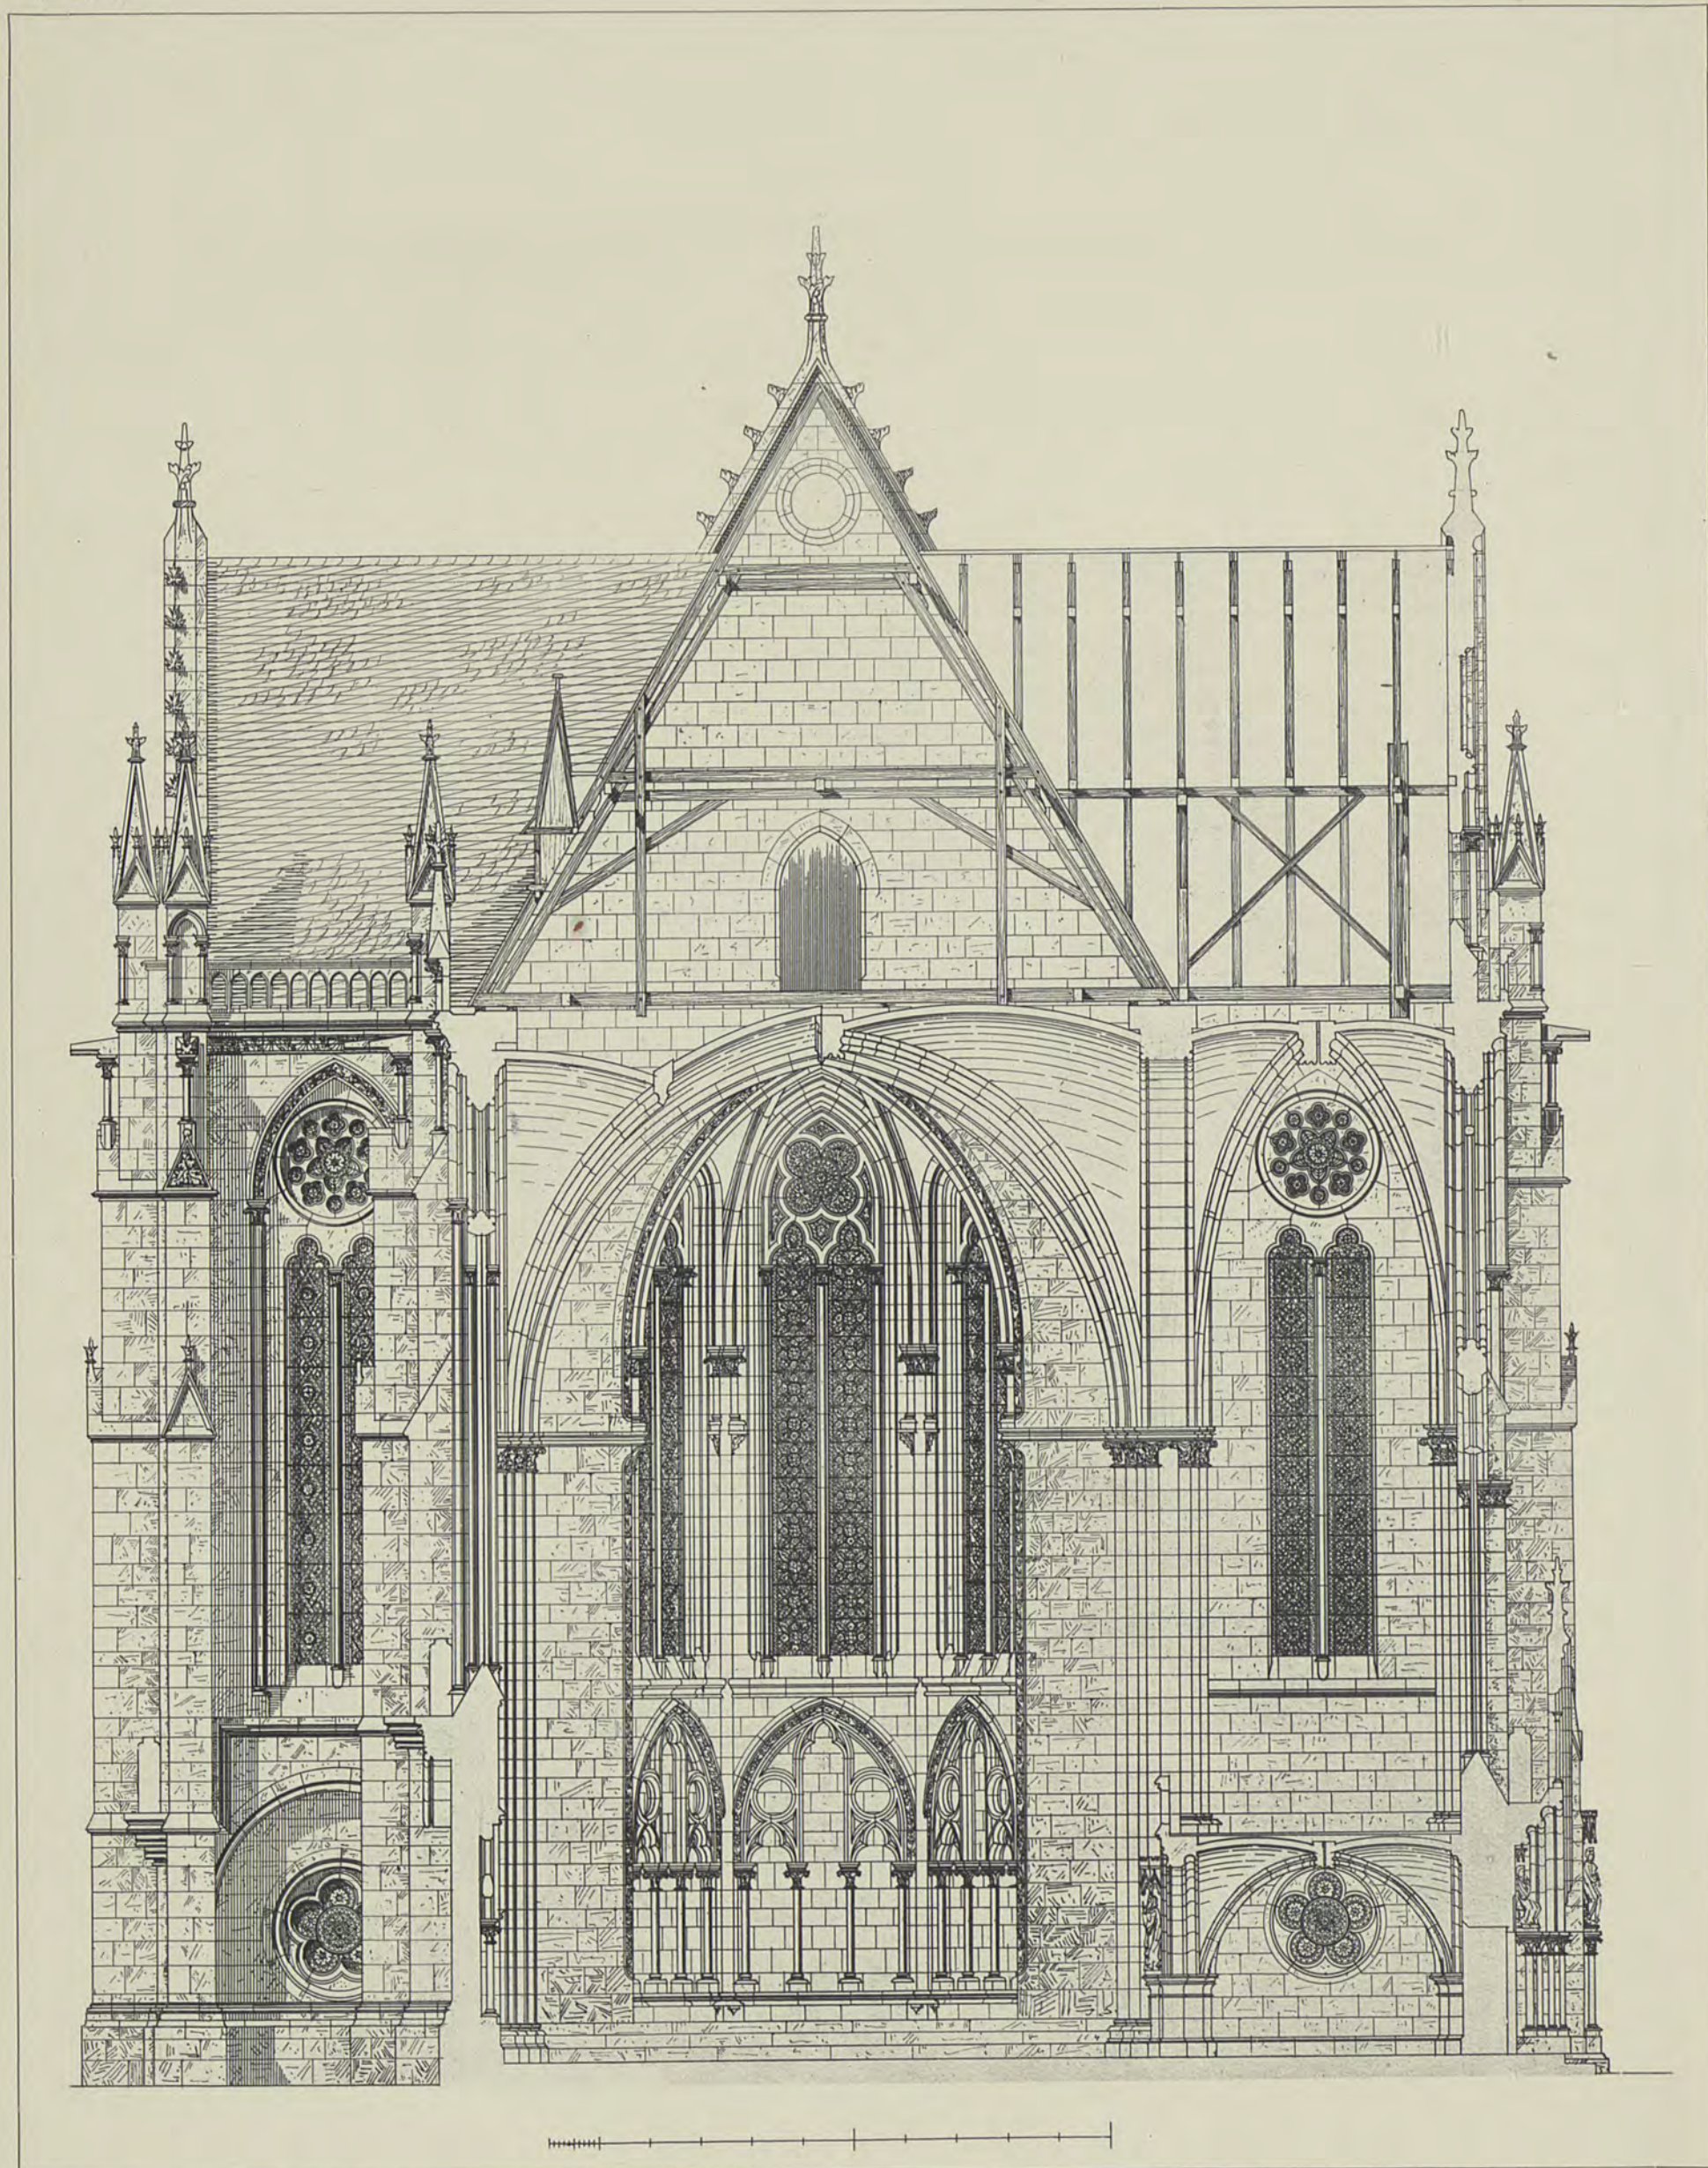


A. Fischer

Lichtdruck von Römmler & Jonas Dresden

EINSCHIFFIGE KREUZKIRCHE

SCHNITT

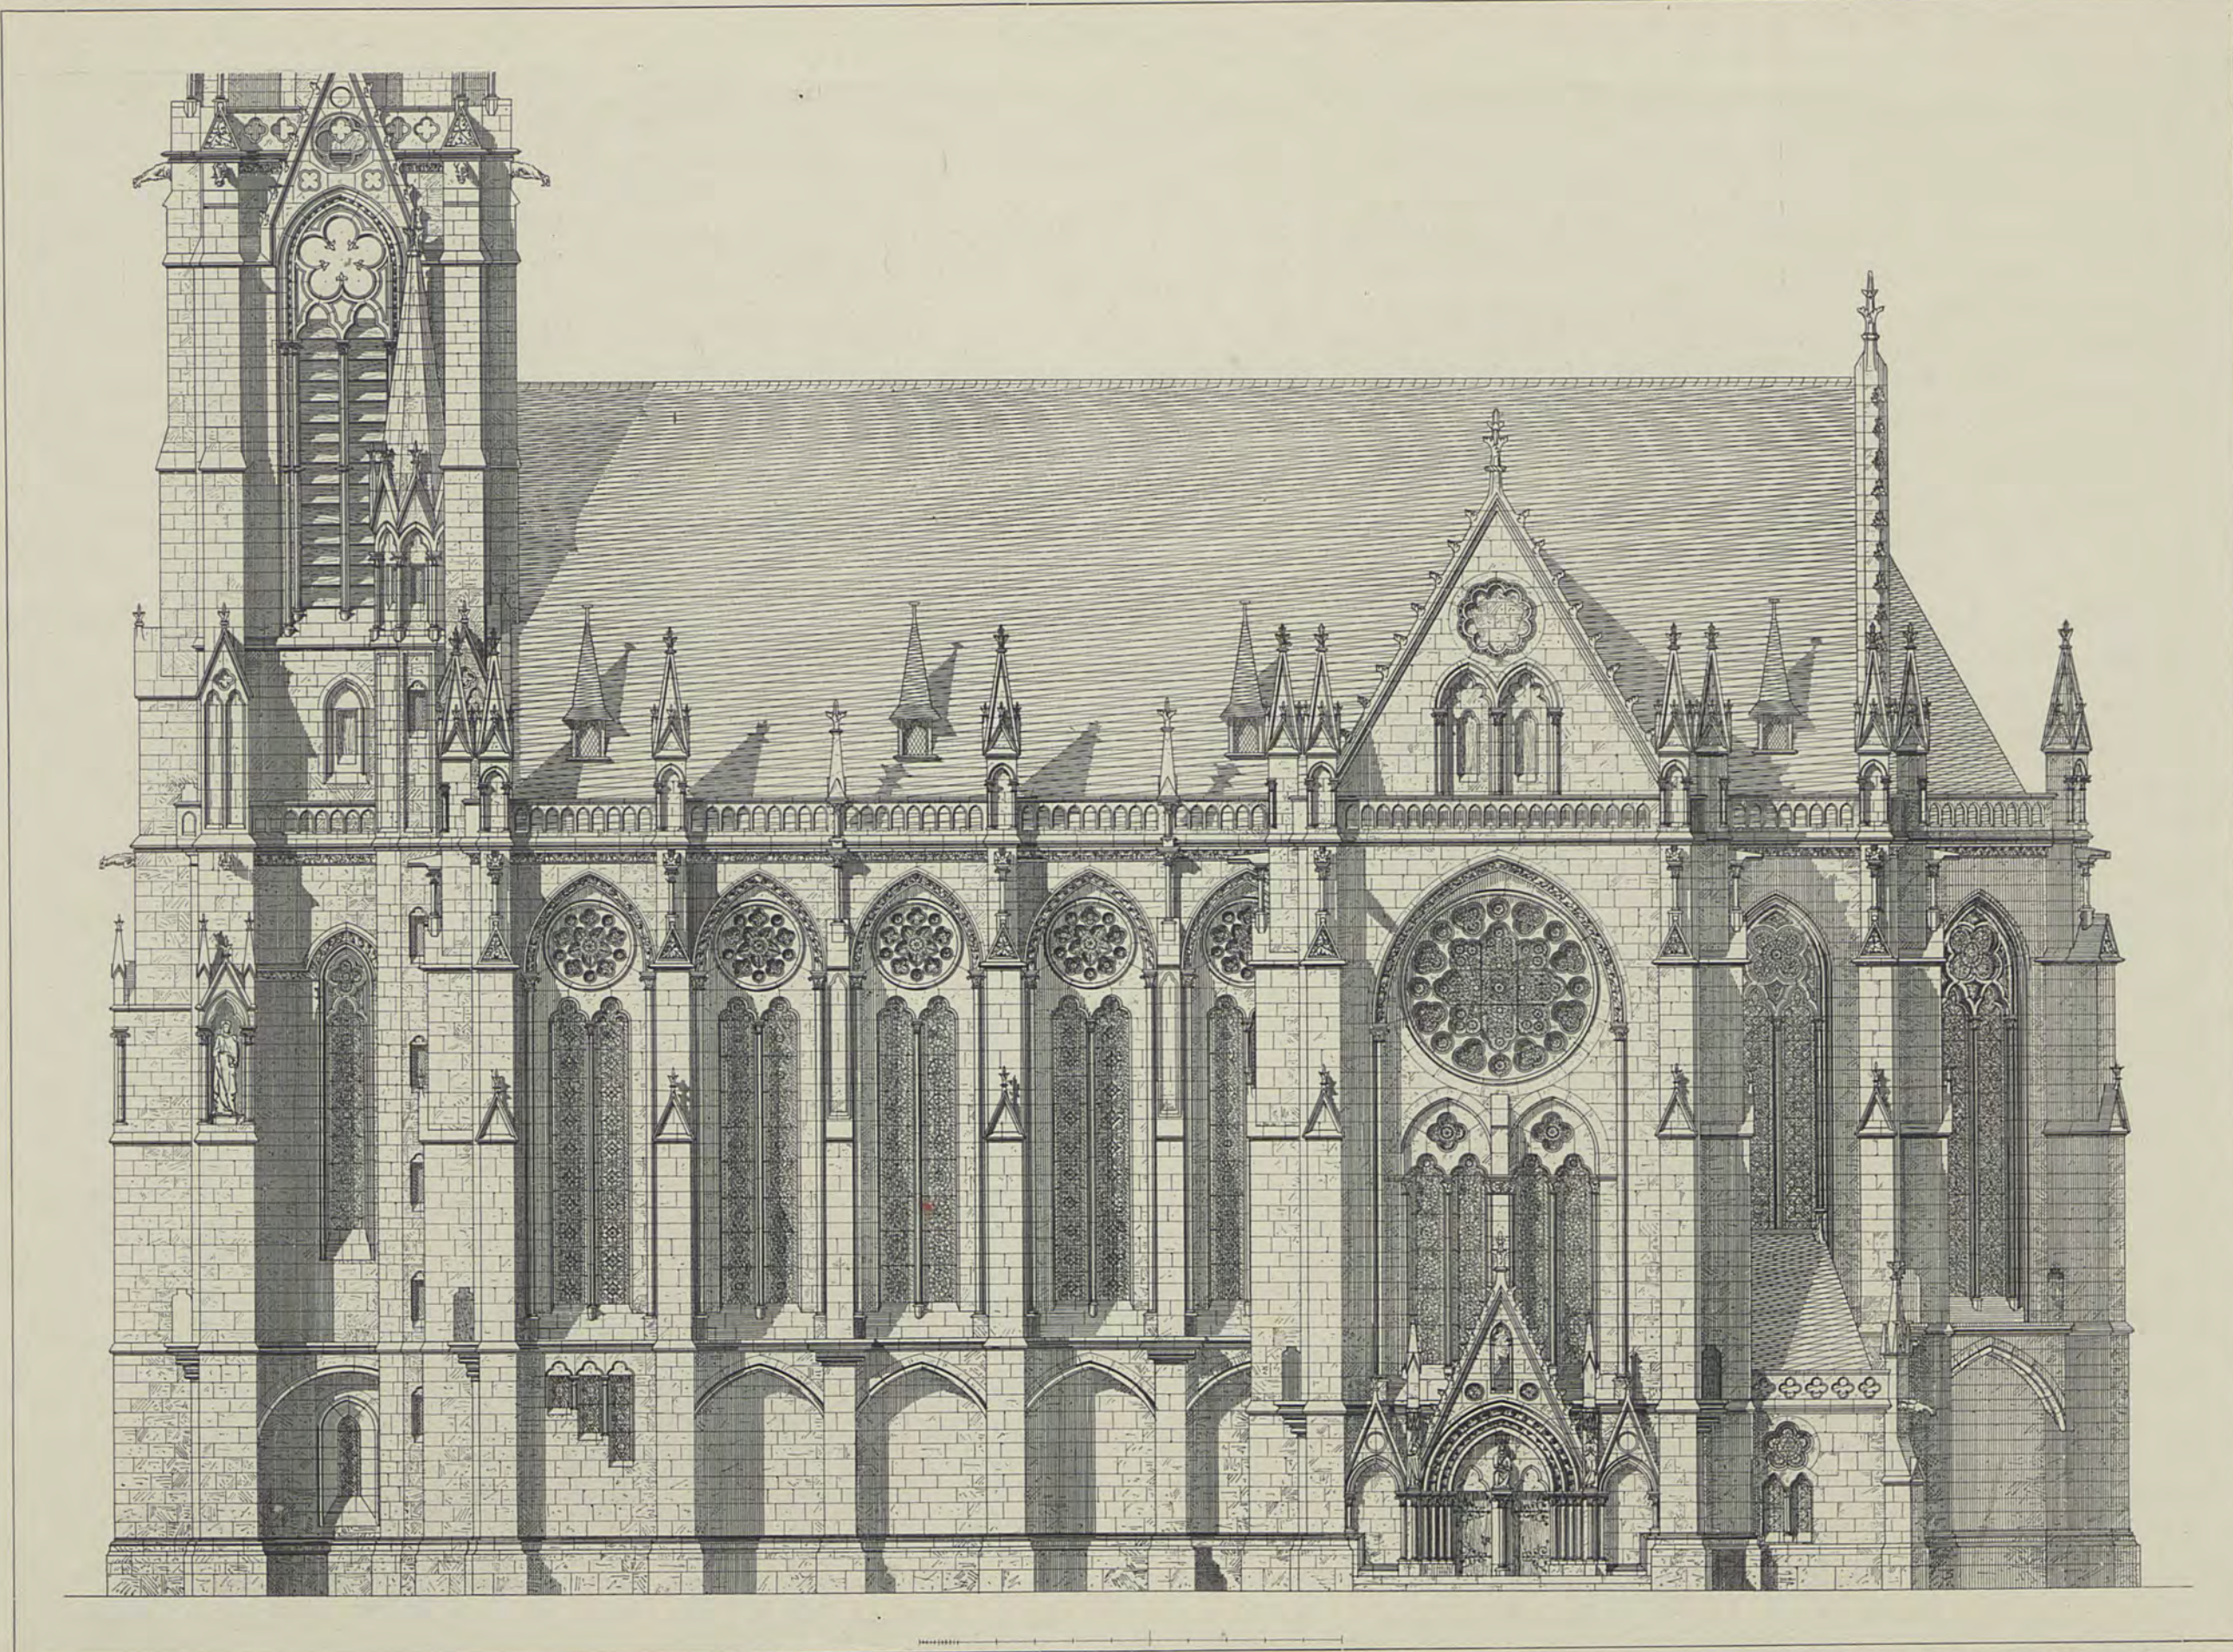


A. Fischer

Lichtdruck von Römmler & Jonas Dresden



EINSCHIFFIGE KREUZKIRCHE
 NORDSEITE
BIBLIOTEKA CYFROWA POLITECHNIKI KRAKOWSKIEJ

Verlag von Ernst Wasmuth Berlin

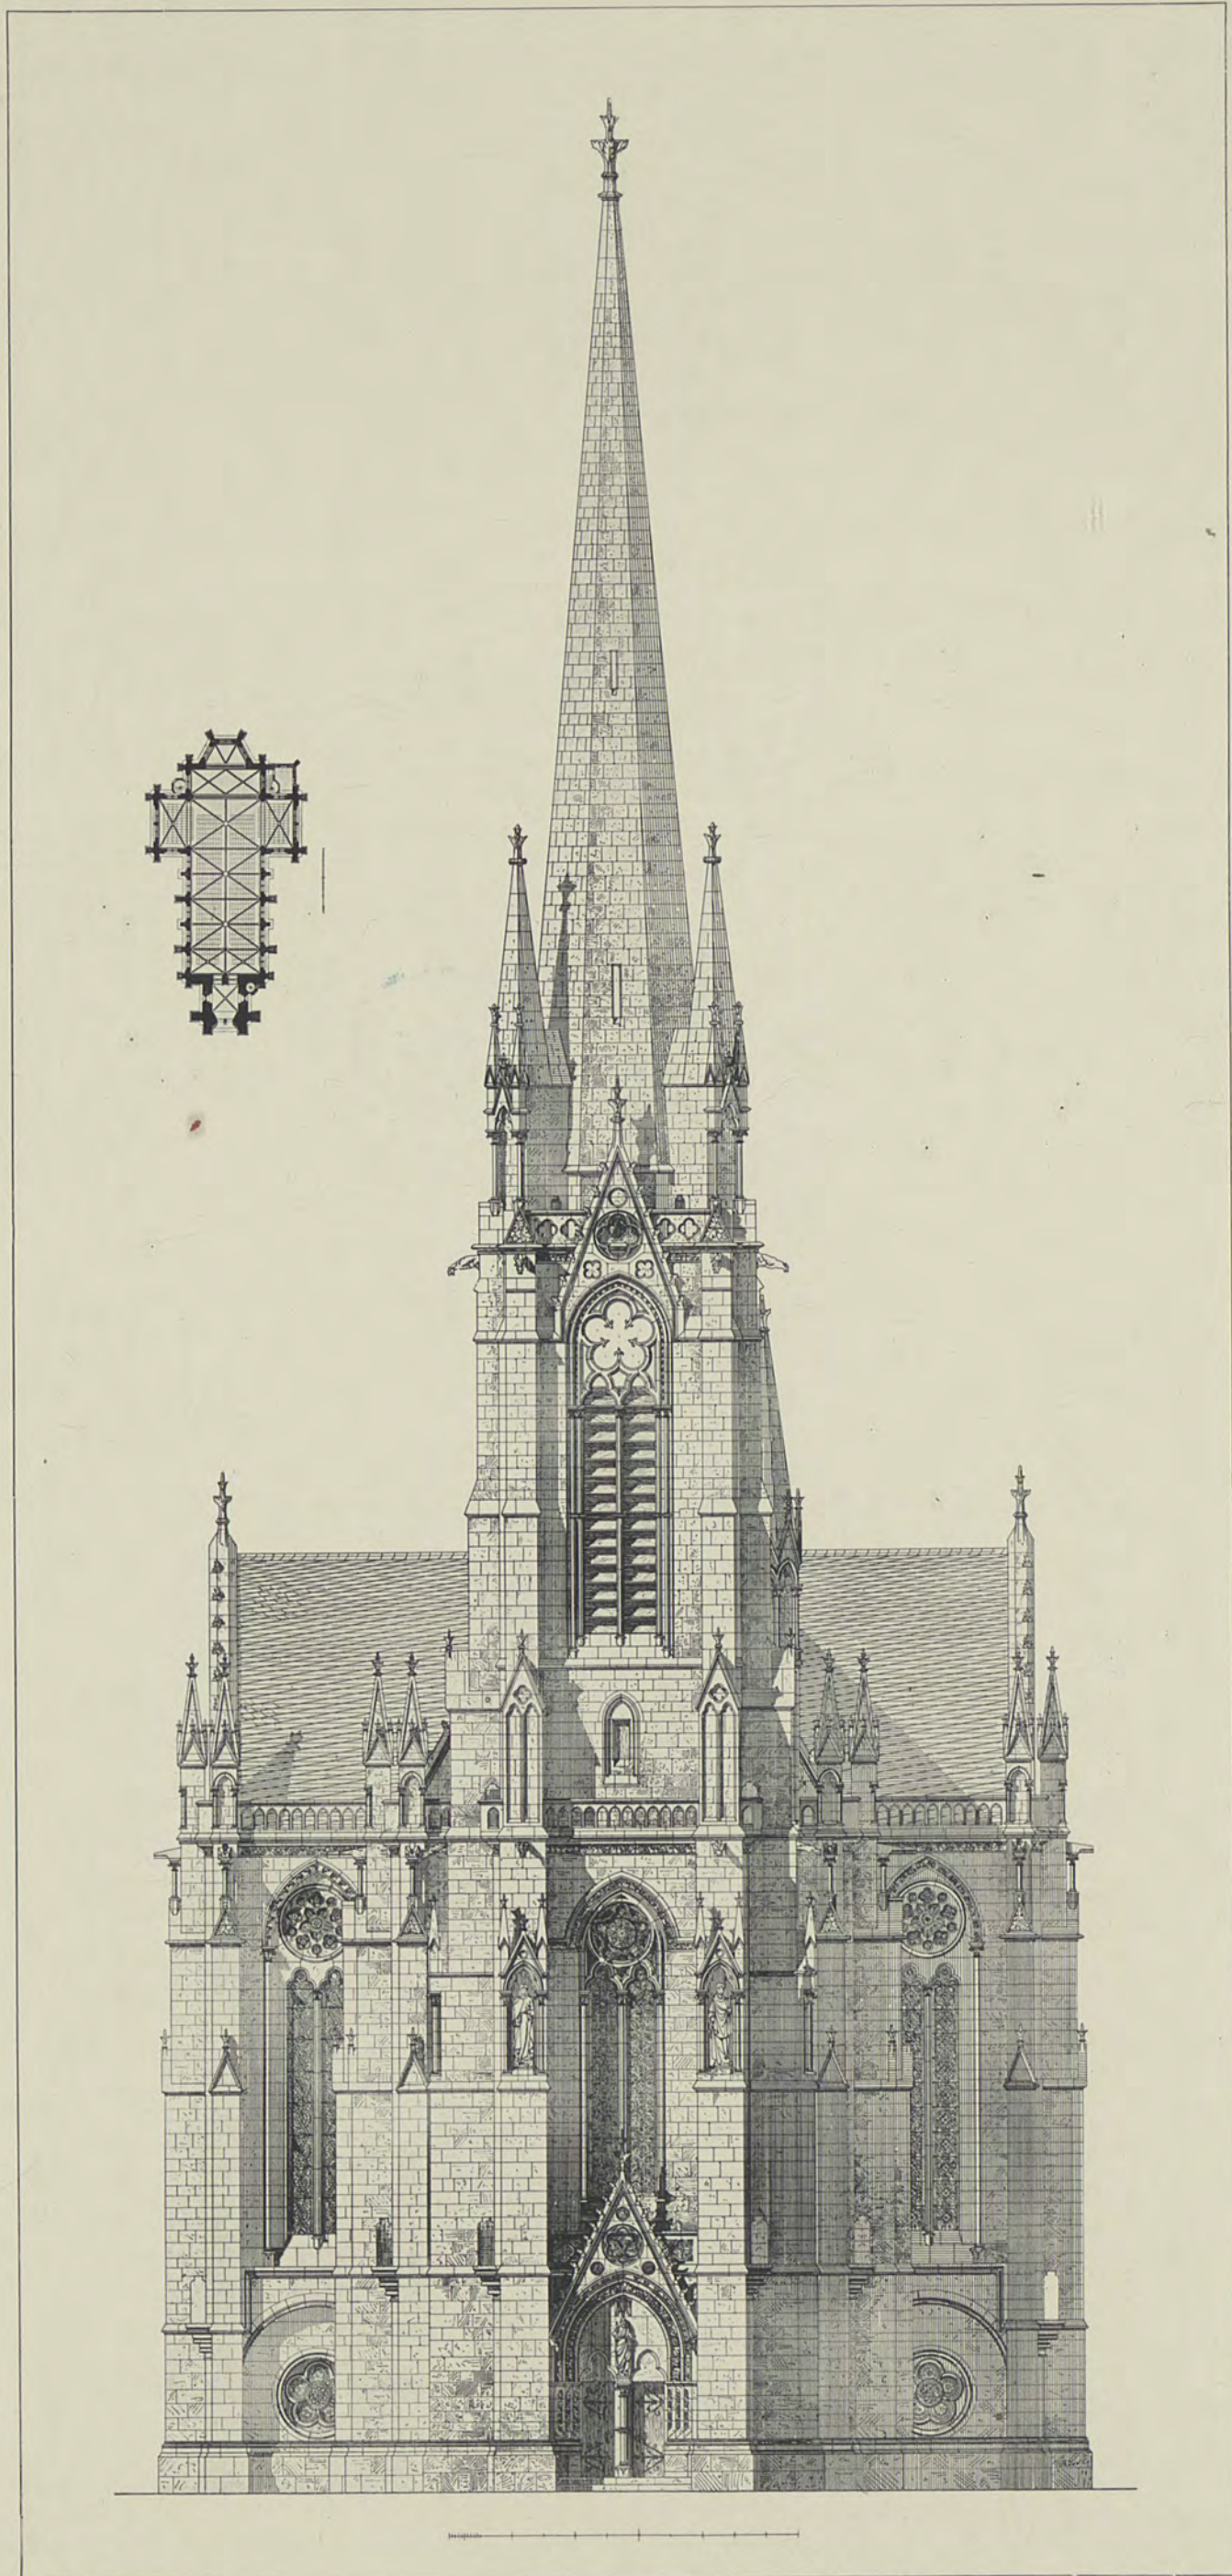


A. Fischer

Lichtdruck von Römmler & Jonas Dresden

EINSCHIFFIGE KREUZKIRCHE


WESTSEITE UND GRUNDRISS

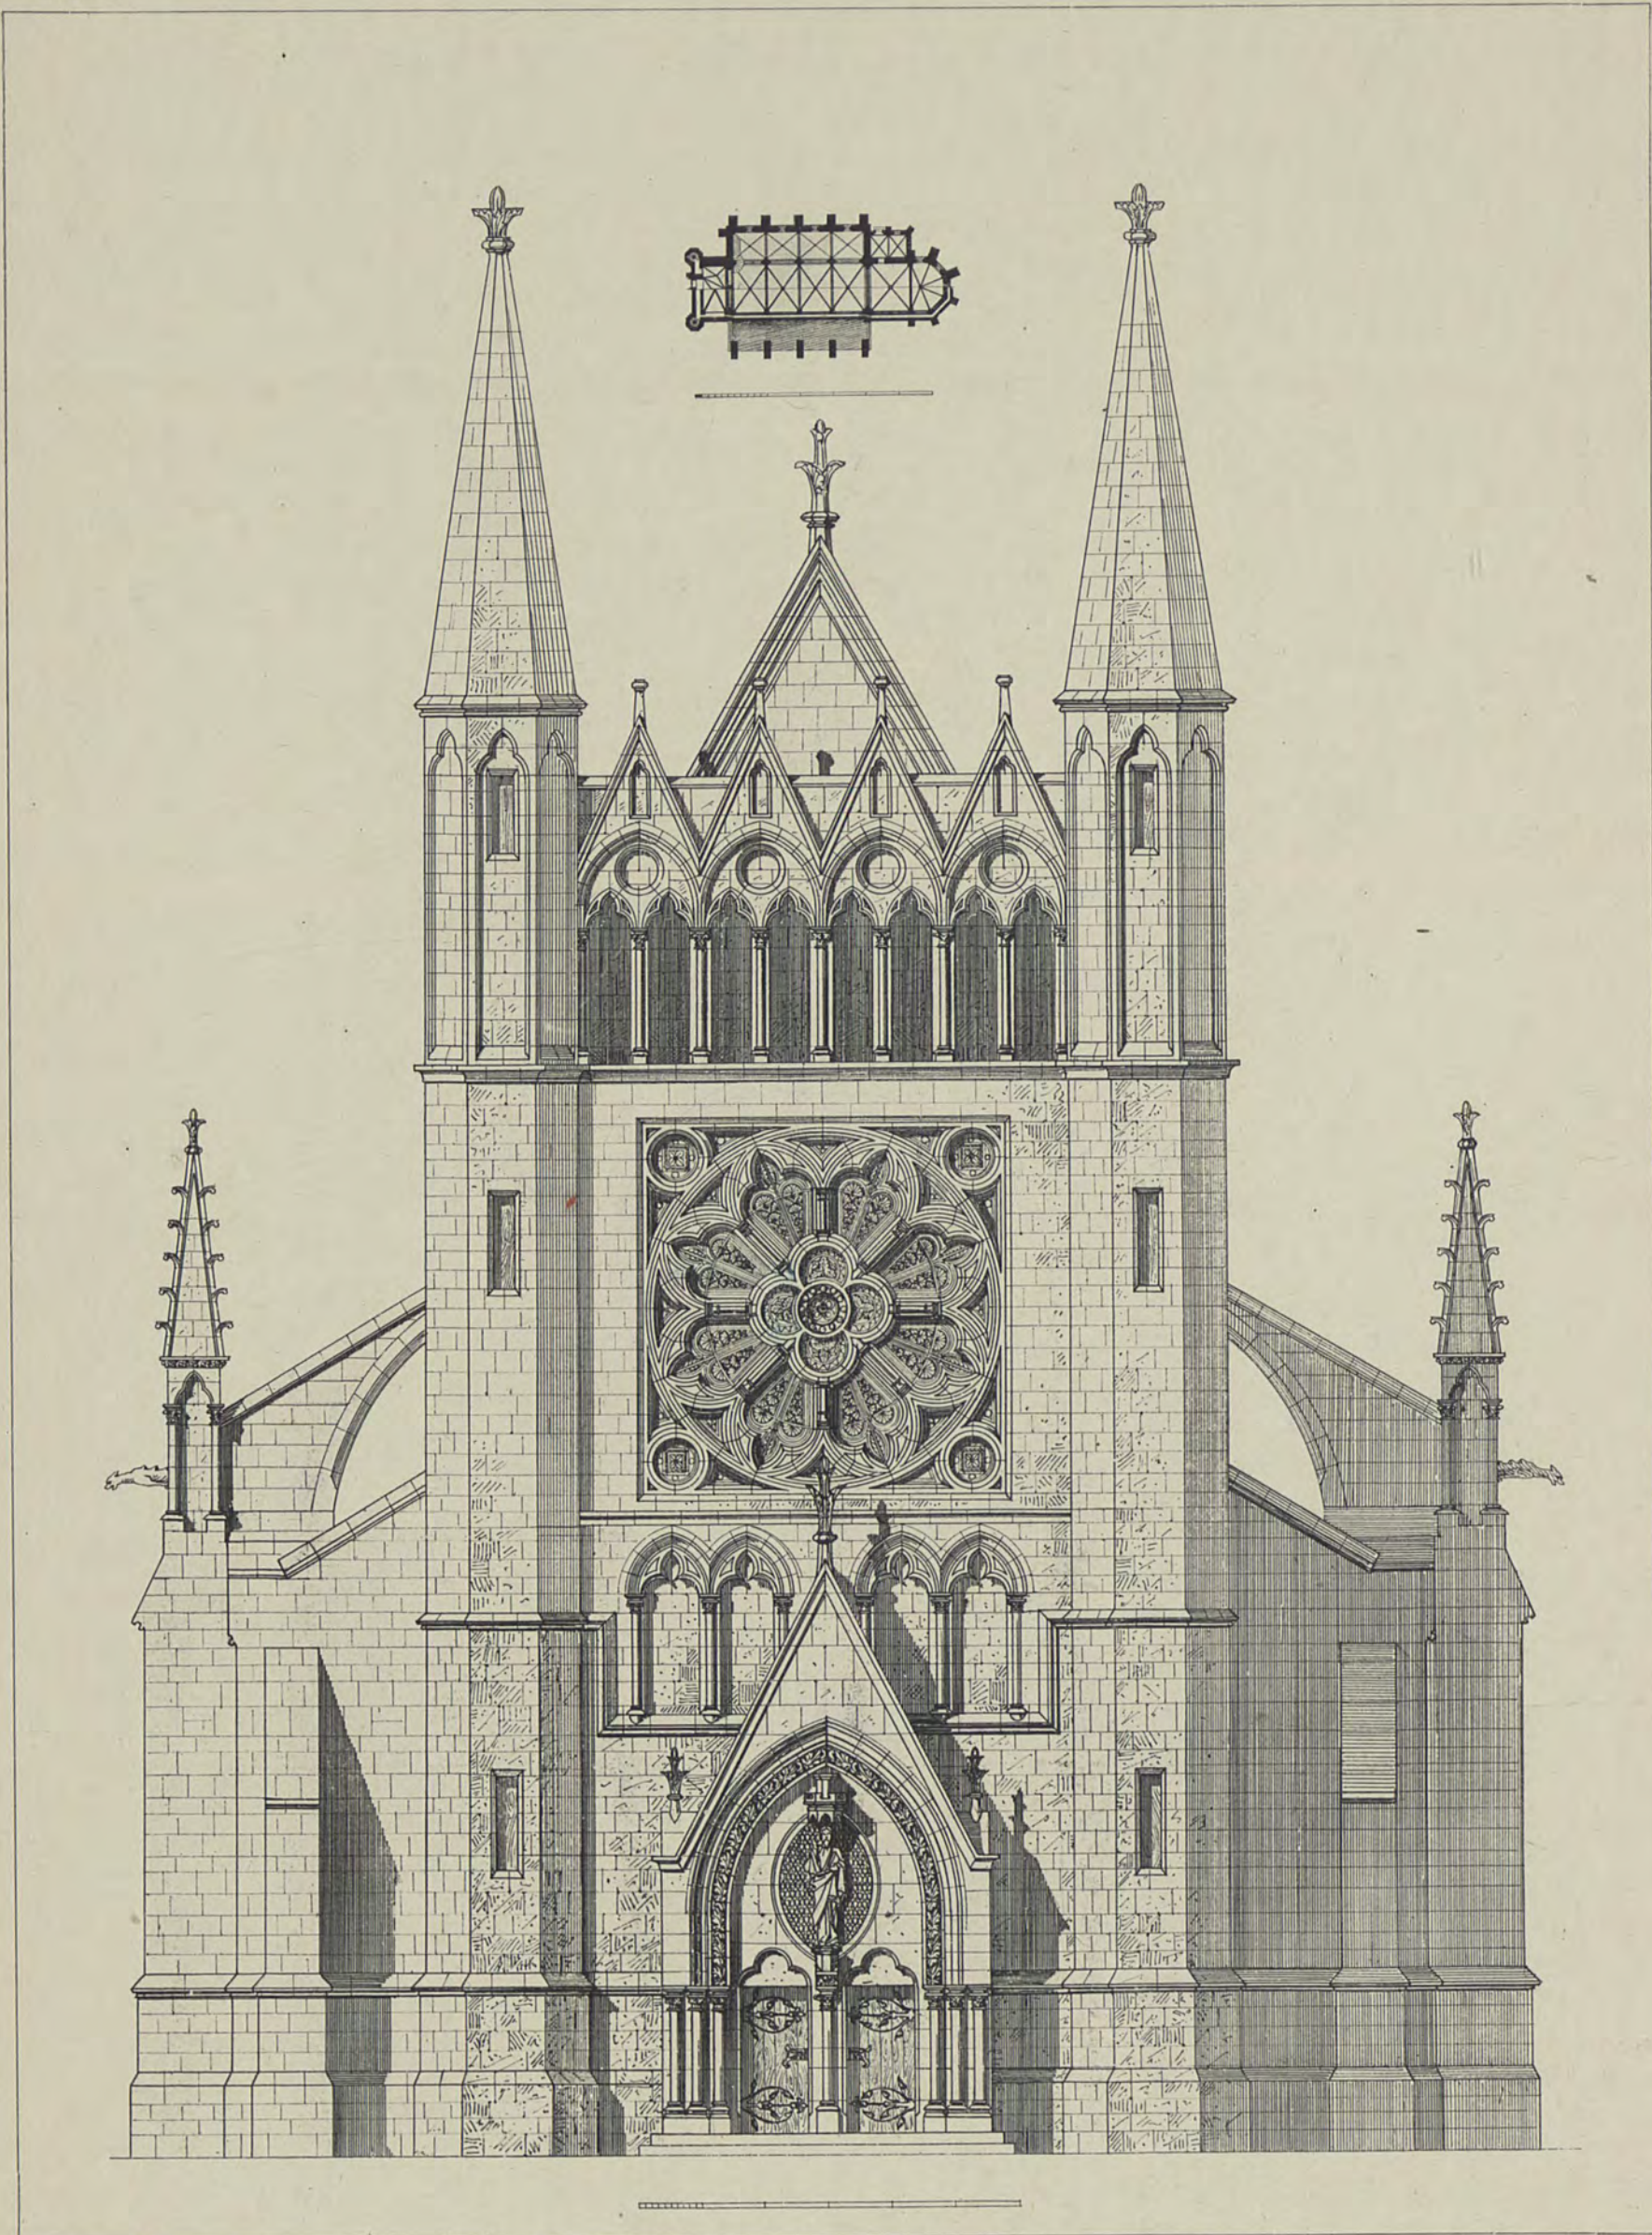

Krah

Lichtdruck von Römmler & Jonas Dresden

DREISCHIFFIGE KIRCHE
WESTSEITE UND GRUNDRISS

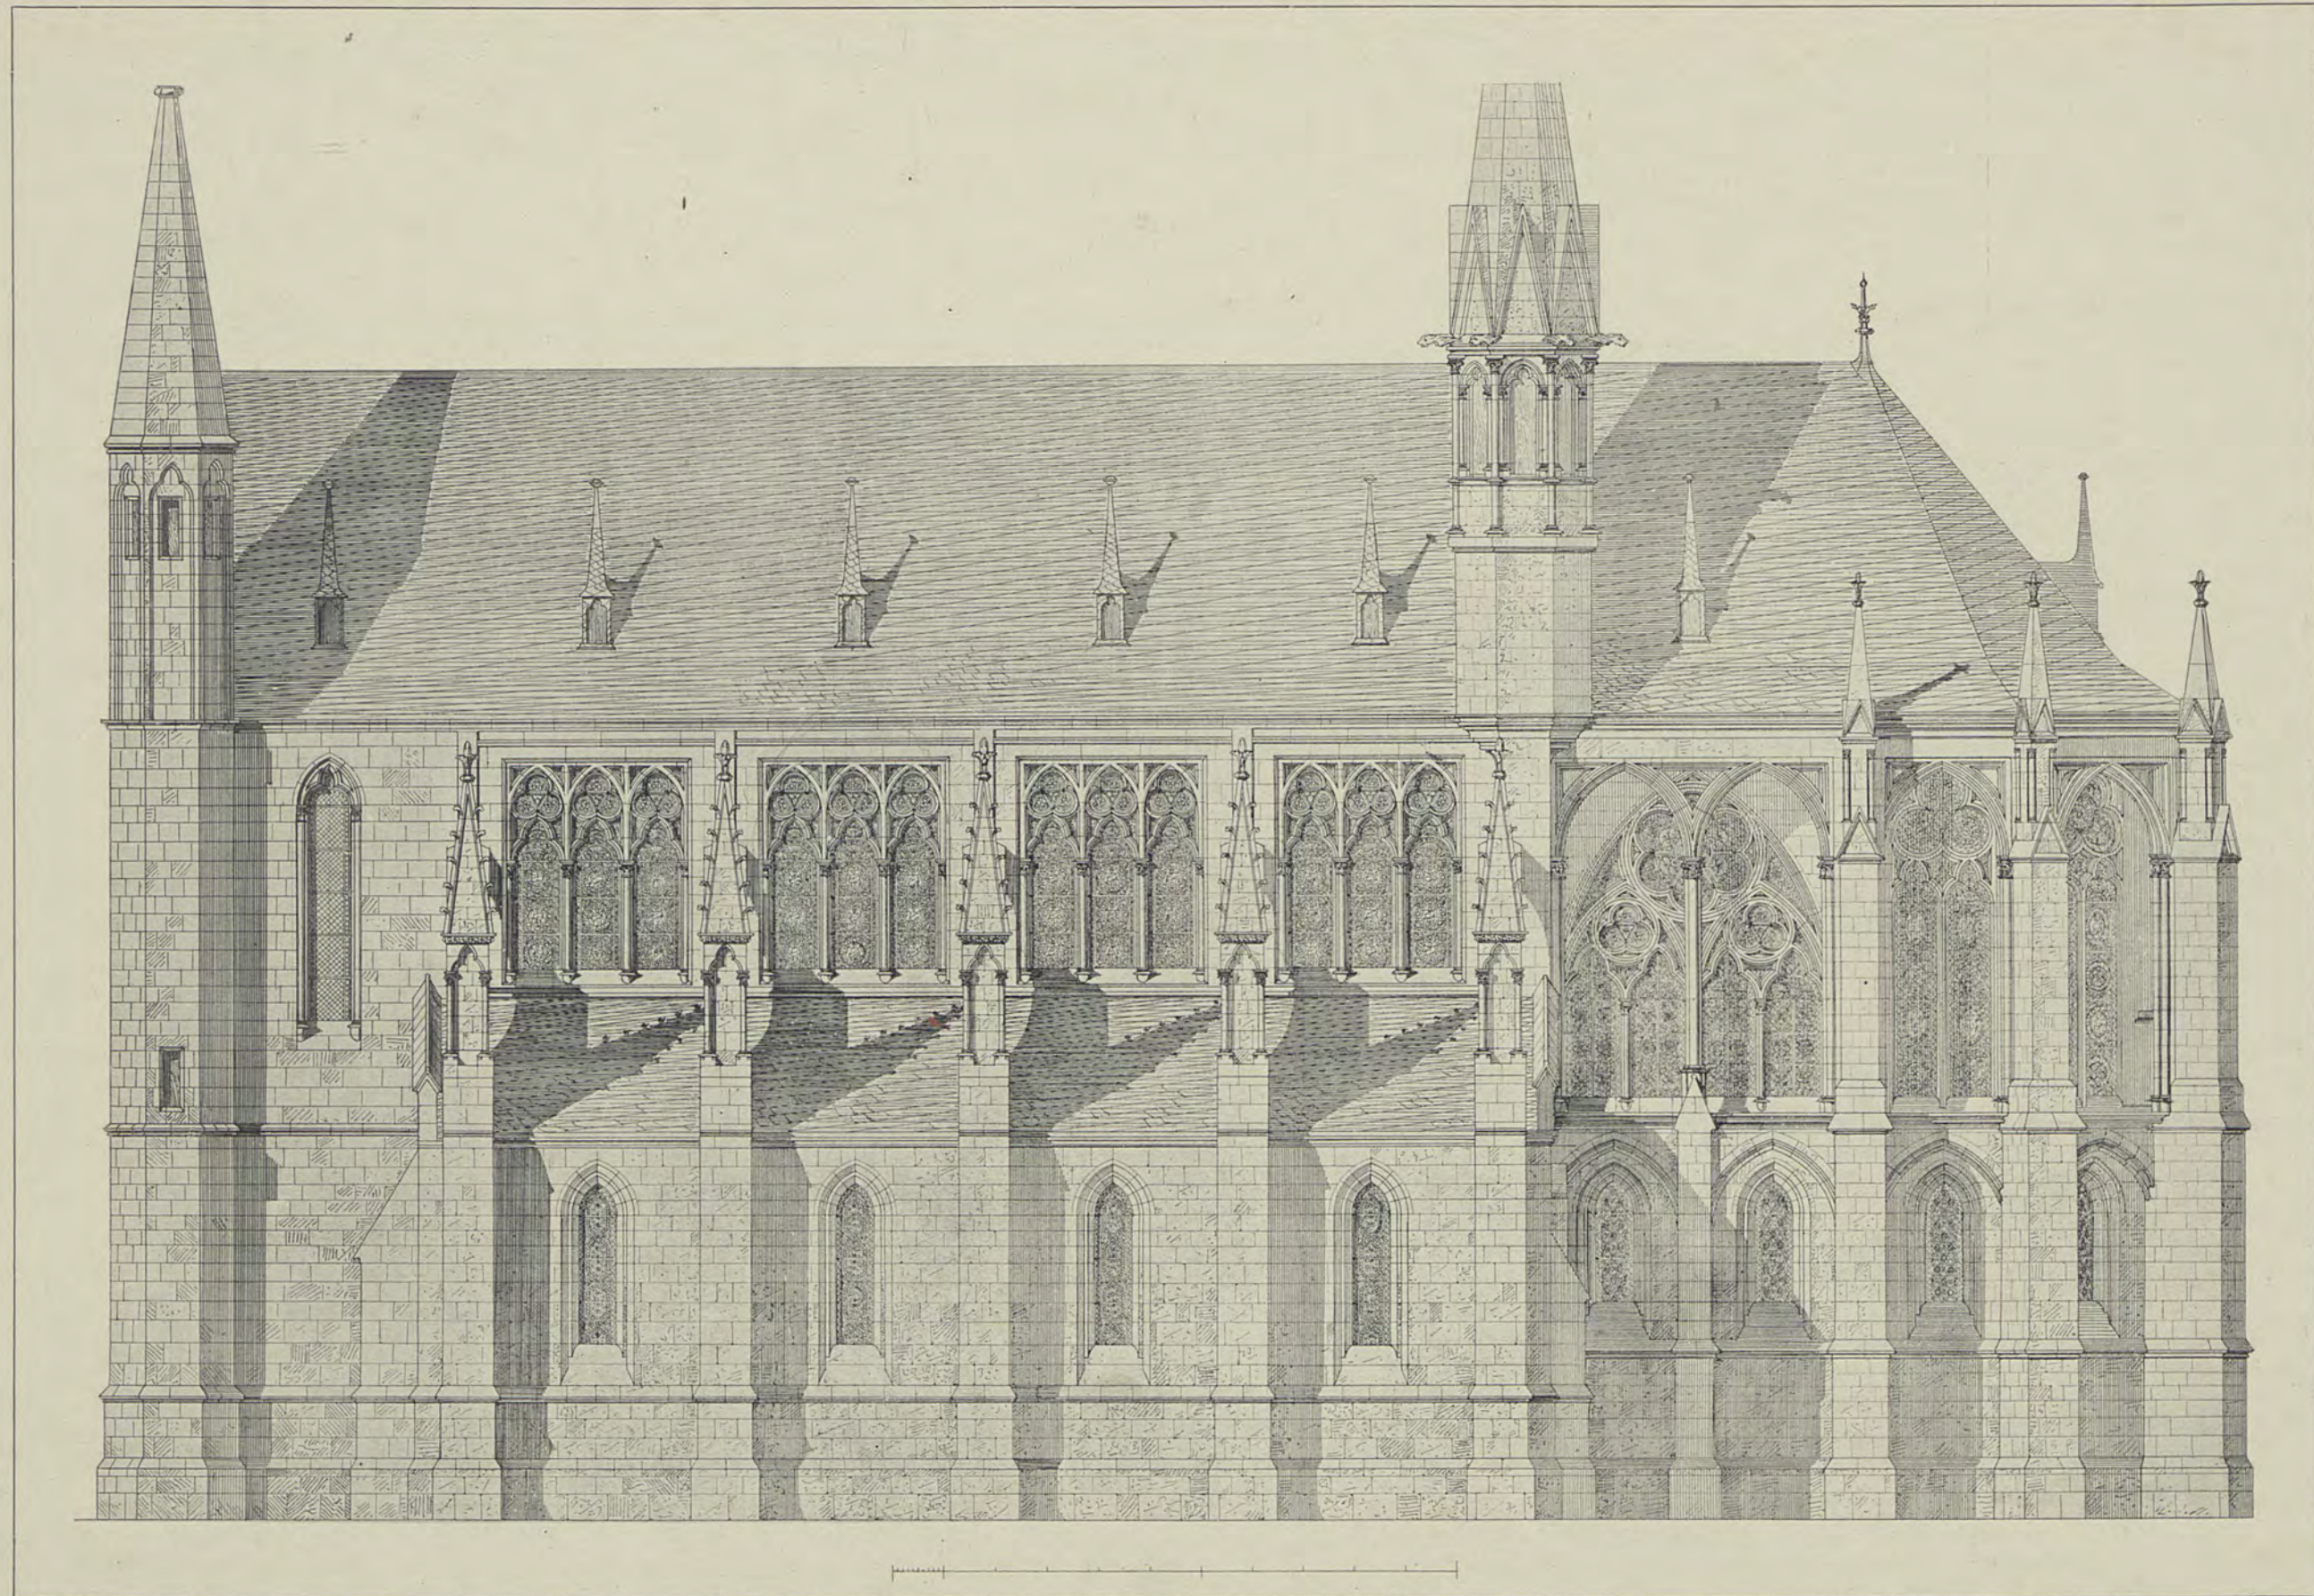

Krah

Lichtdruck von Römmler & Jonas Dresden


DREISCHIFFIGE KIRCHE

NORDSEITE

BIBLIOTEKA CYFROWA POLITECHNIKI KRAKOWSKIEJ

Verlag von Ernst Wasmuth Berlin



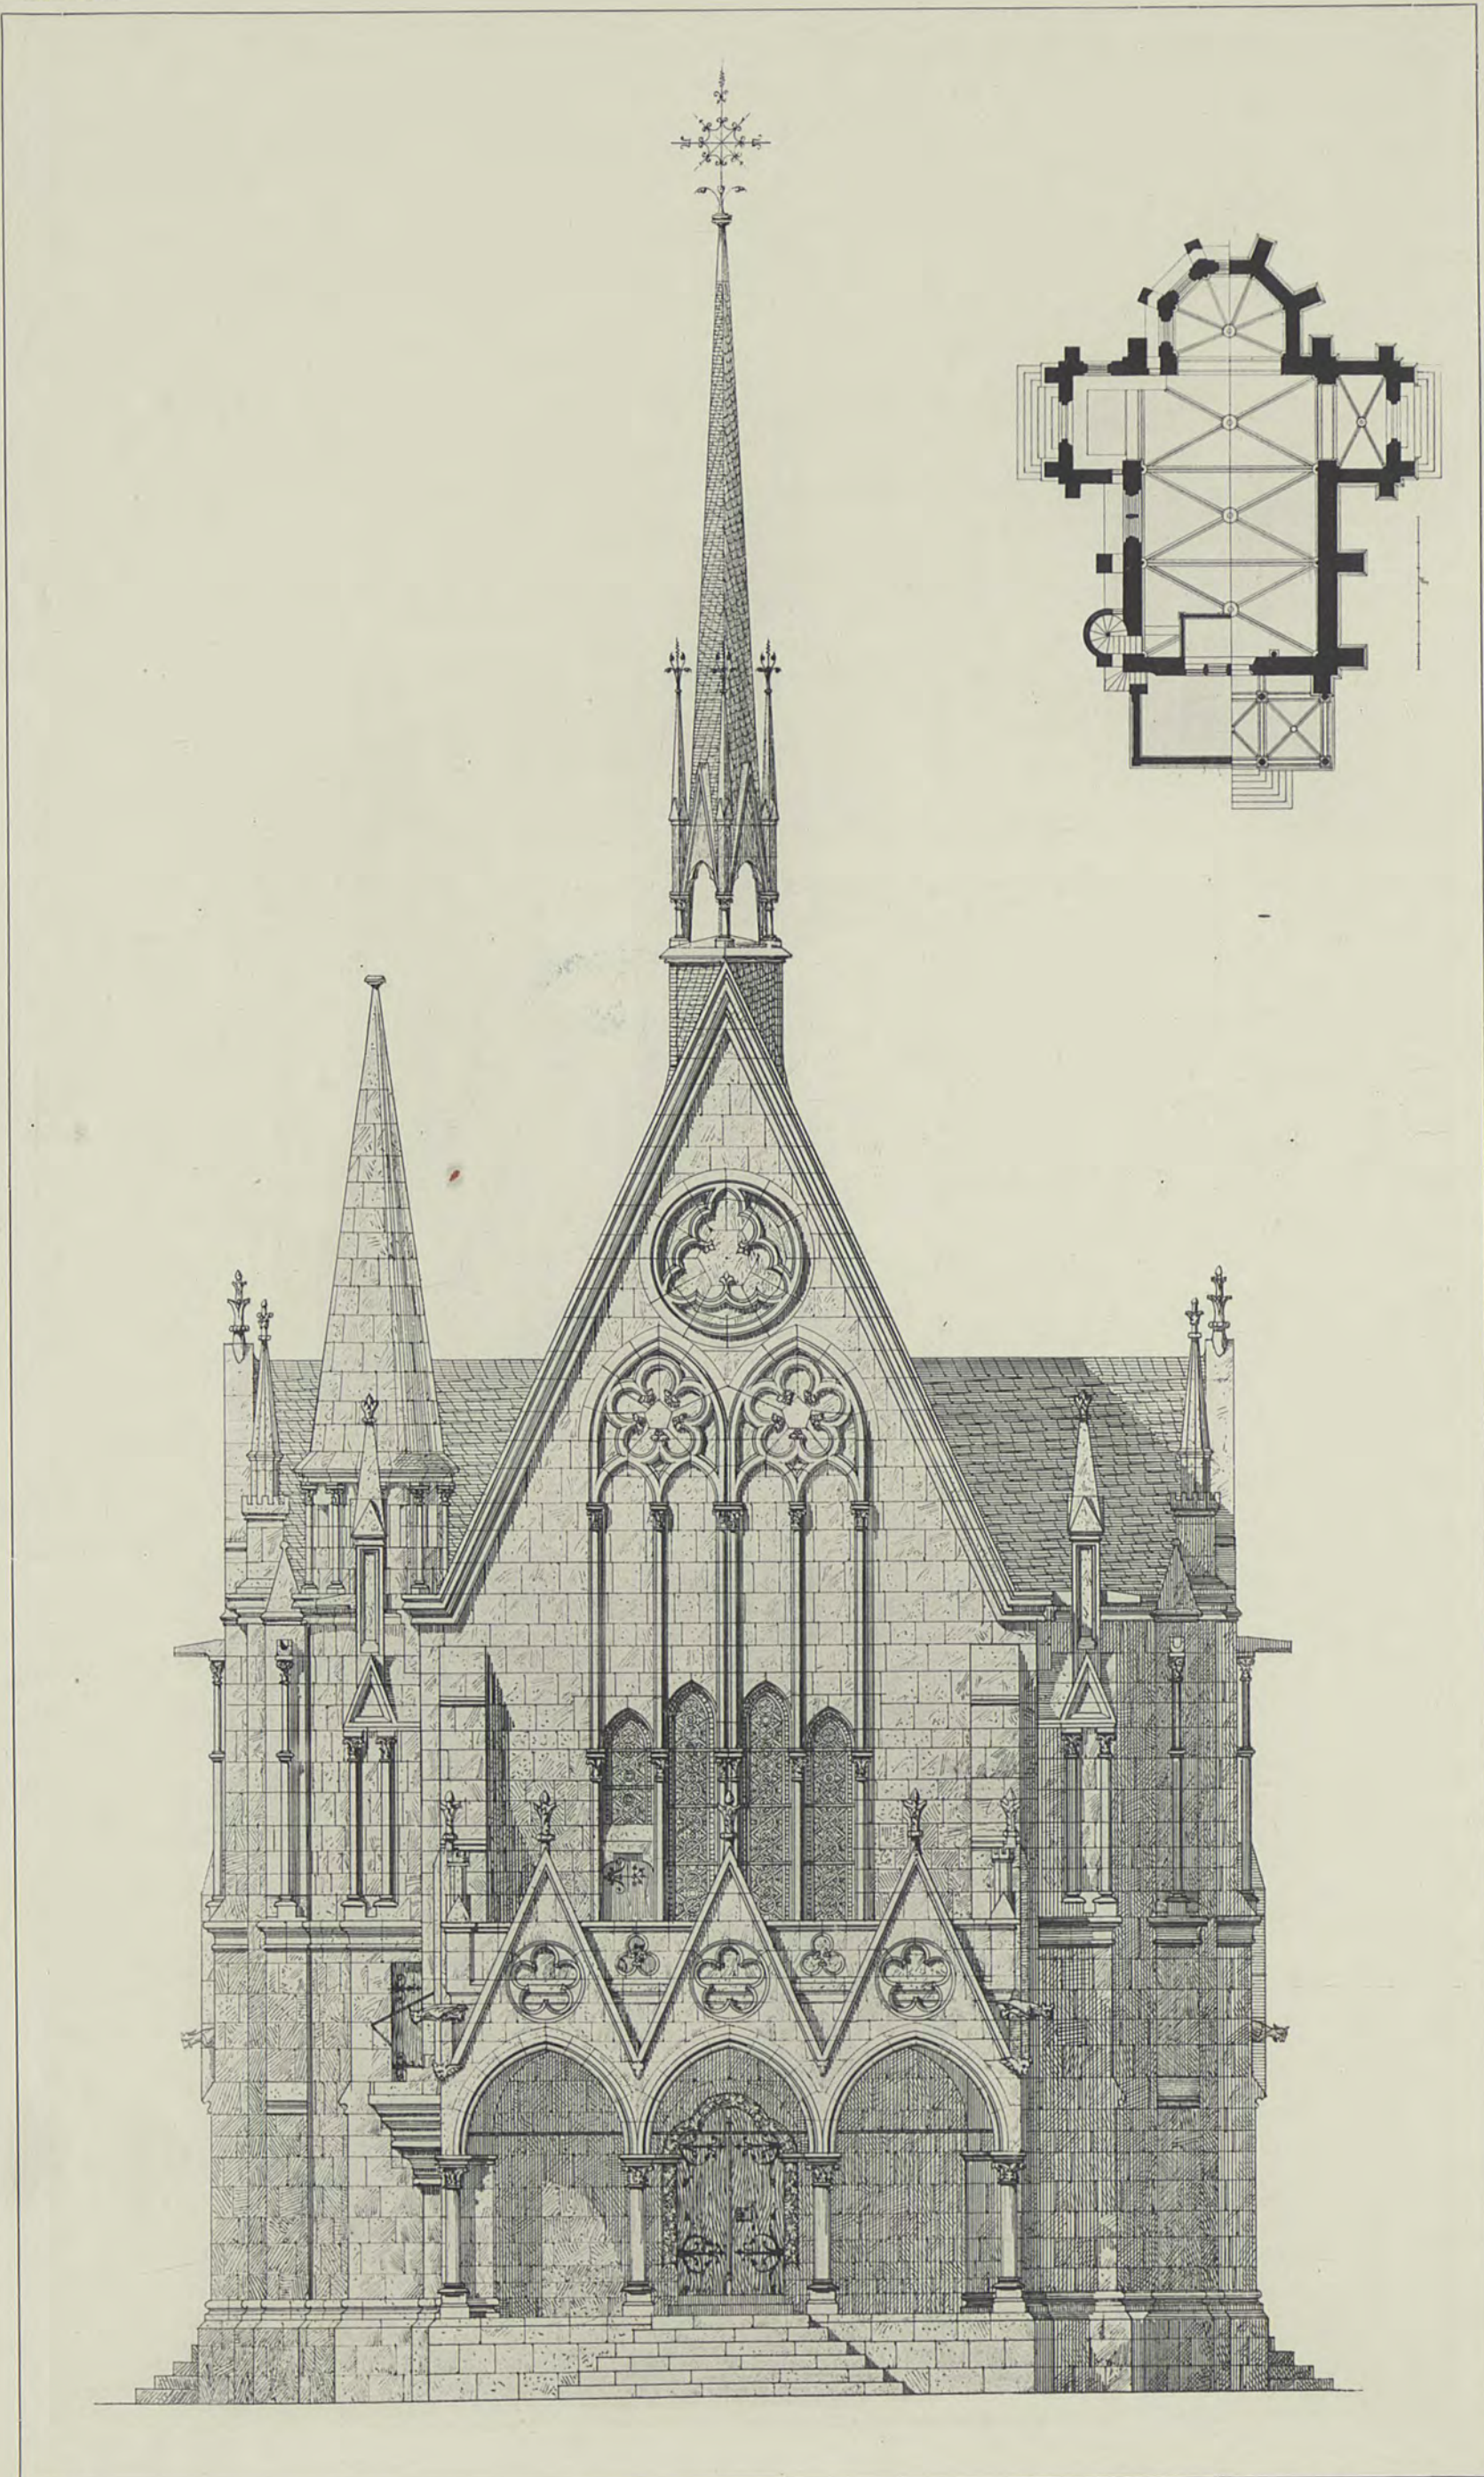


Lohr

Lichtdruck von Römmler & Jonas Dresden

CAPELLE

WESTSEITE

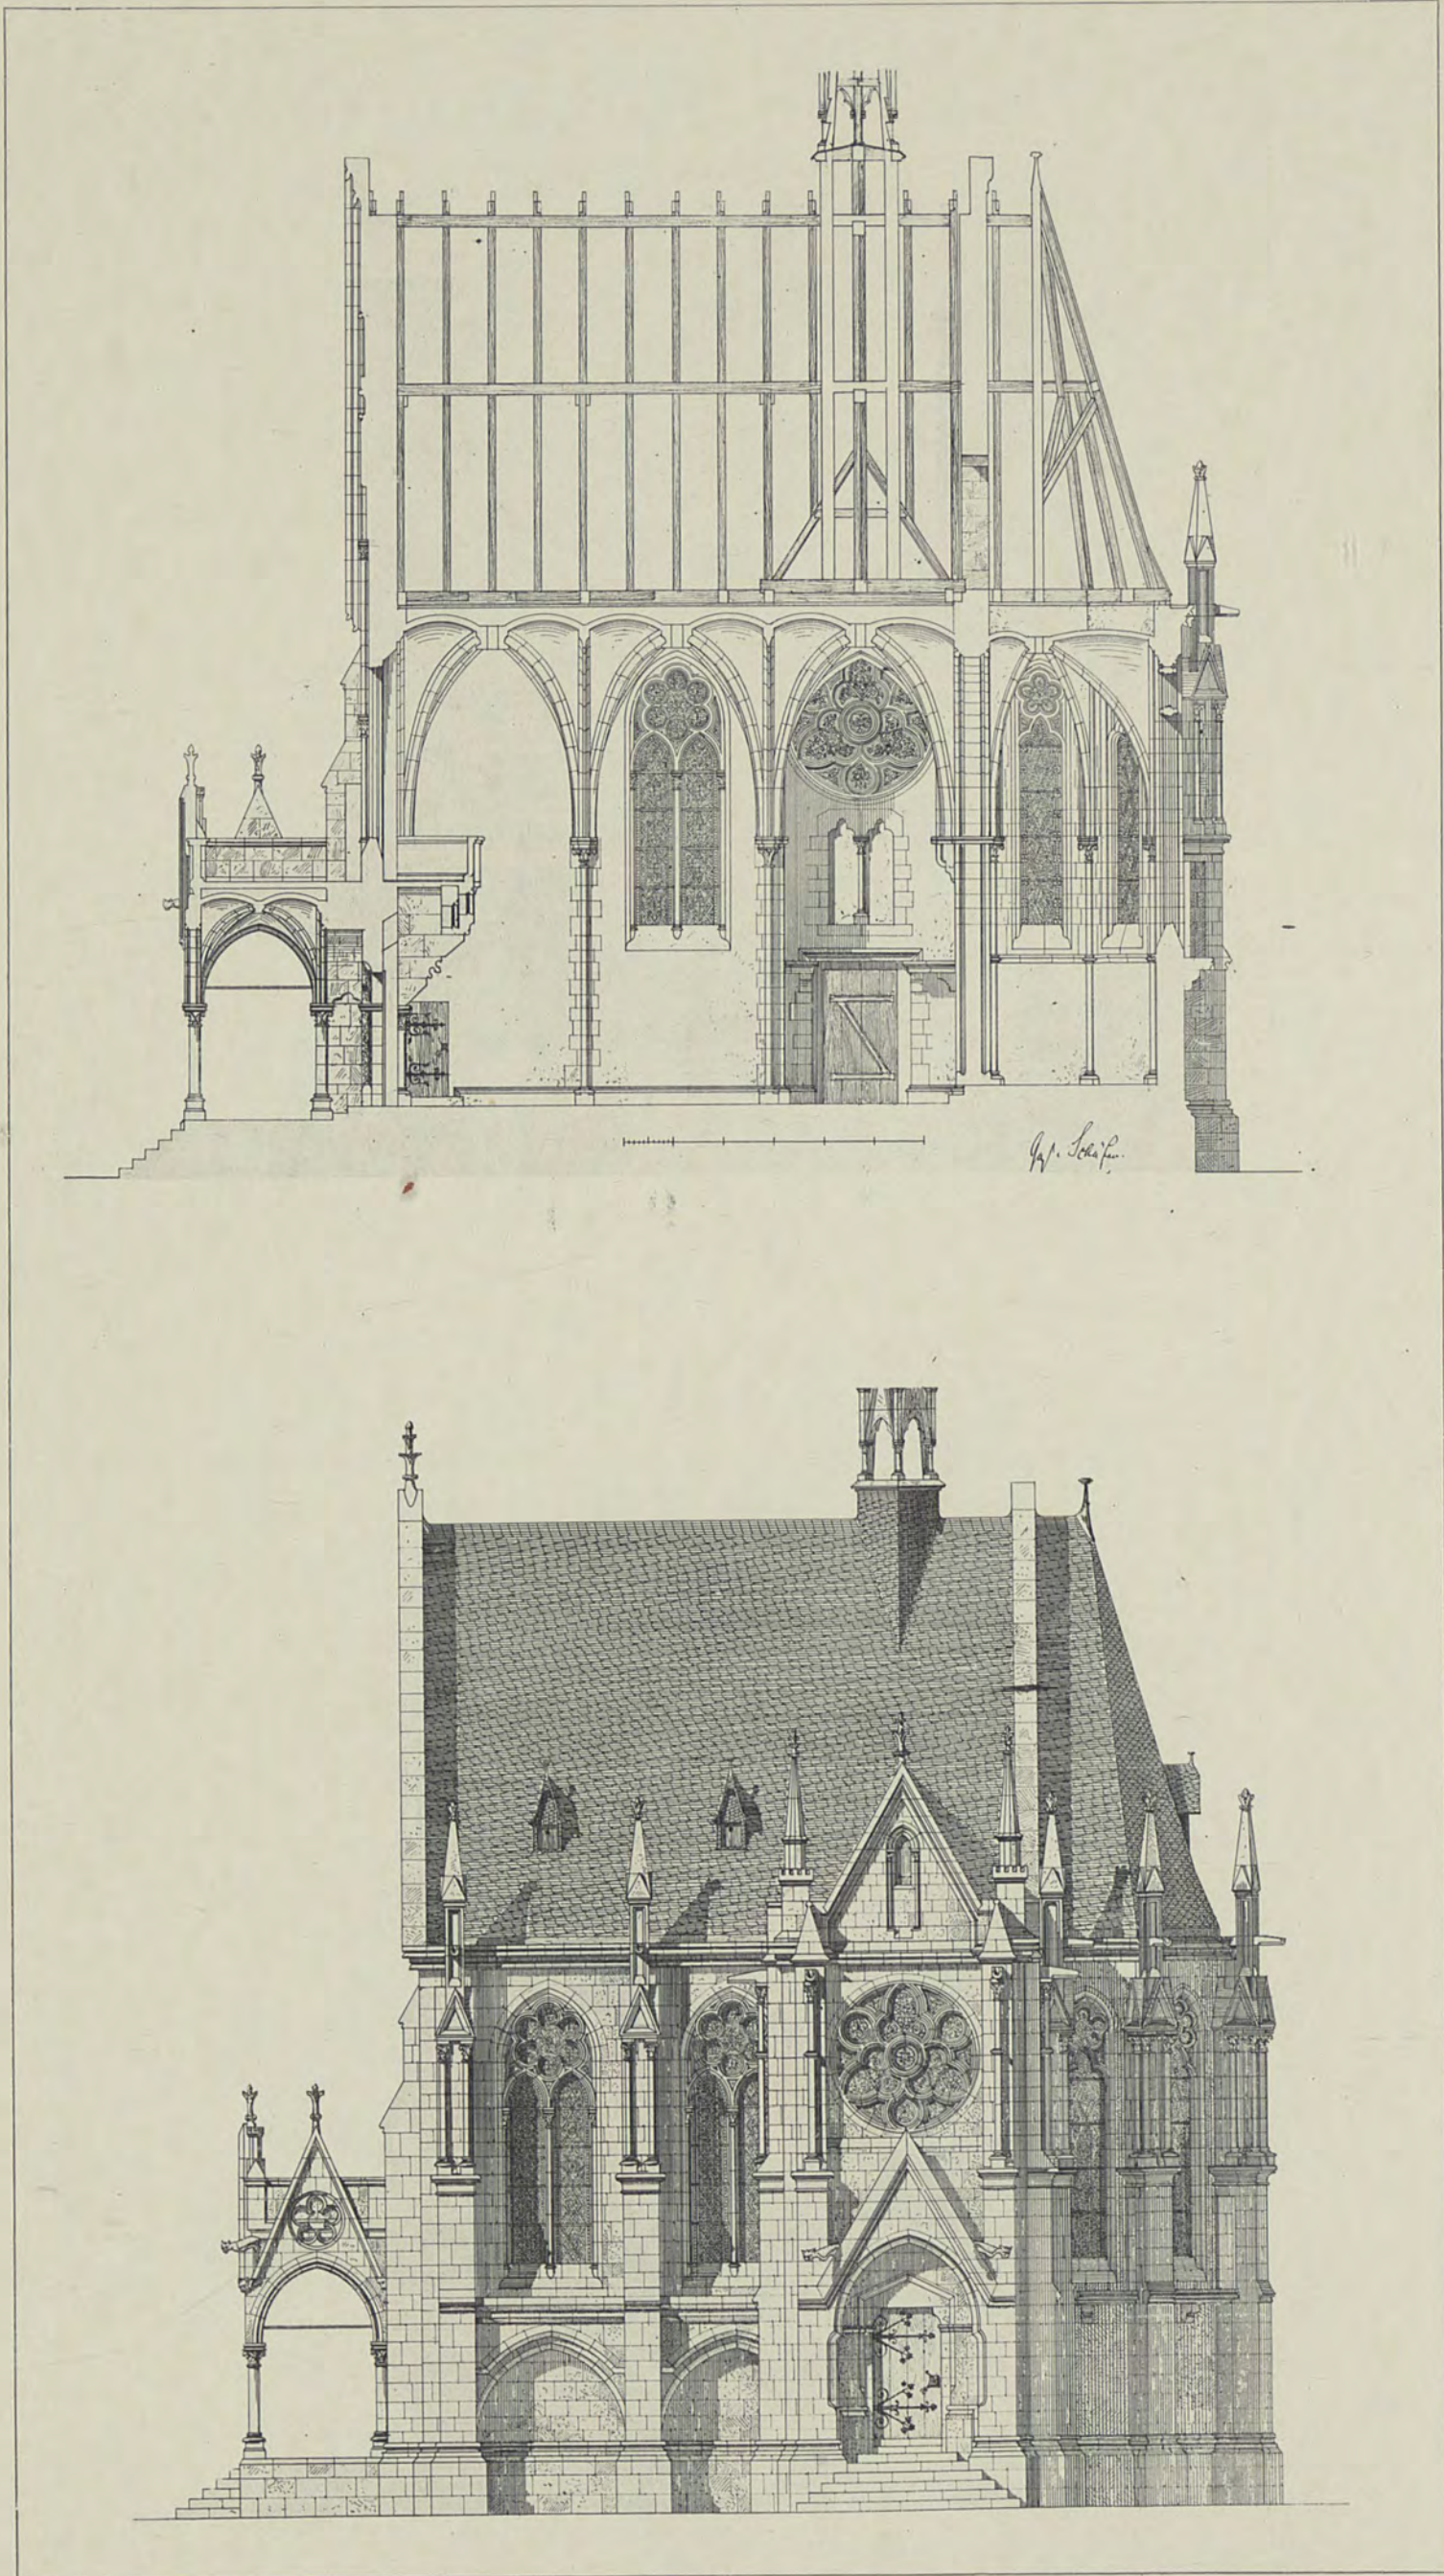


Lohr

Lichtdruck von Römmler & Jonas Dresden

CAPELLE

AUFRISS UND LAENGSSCHNITT

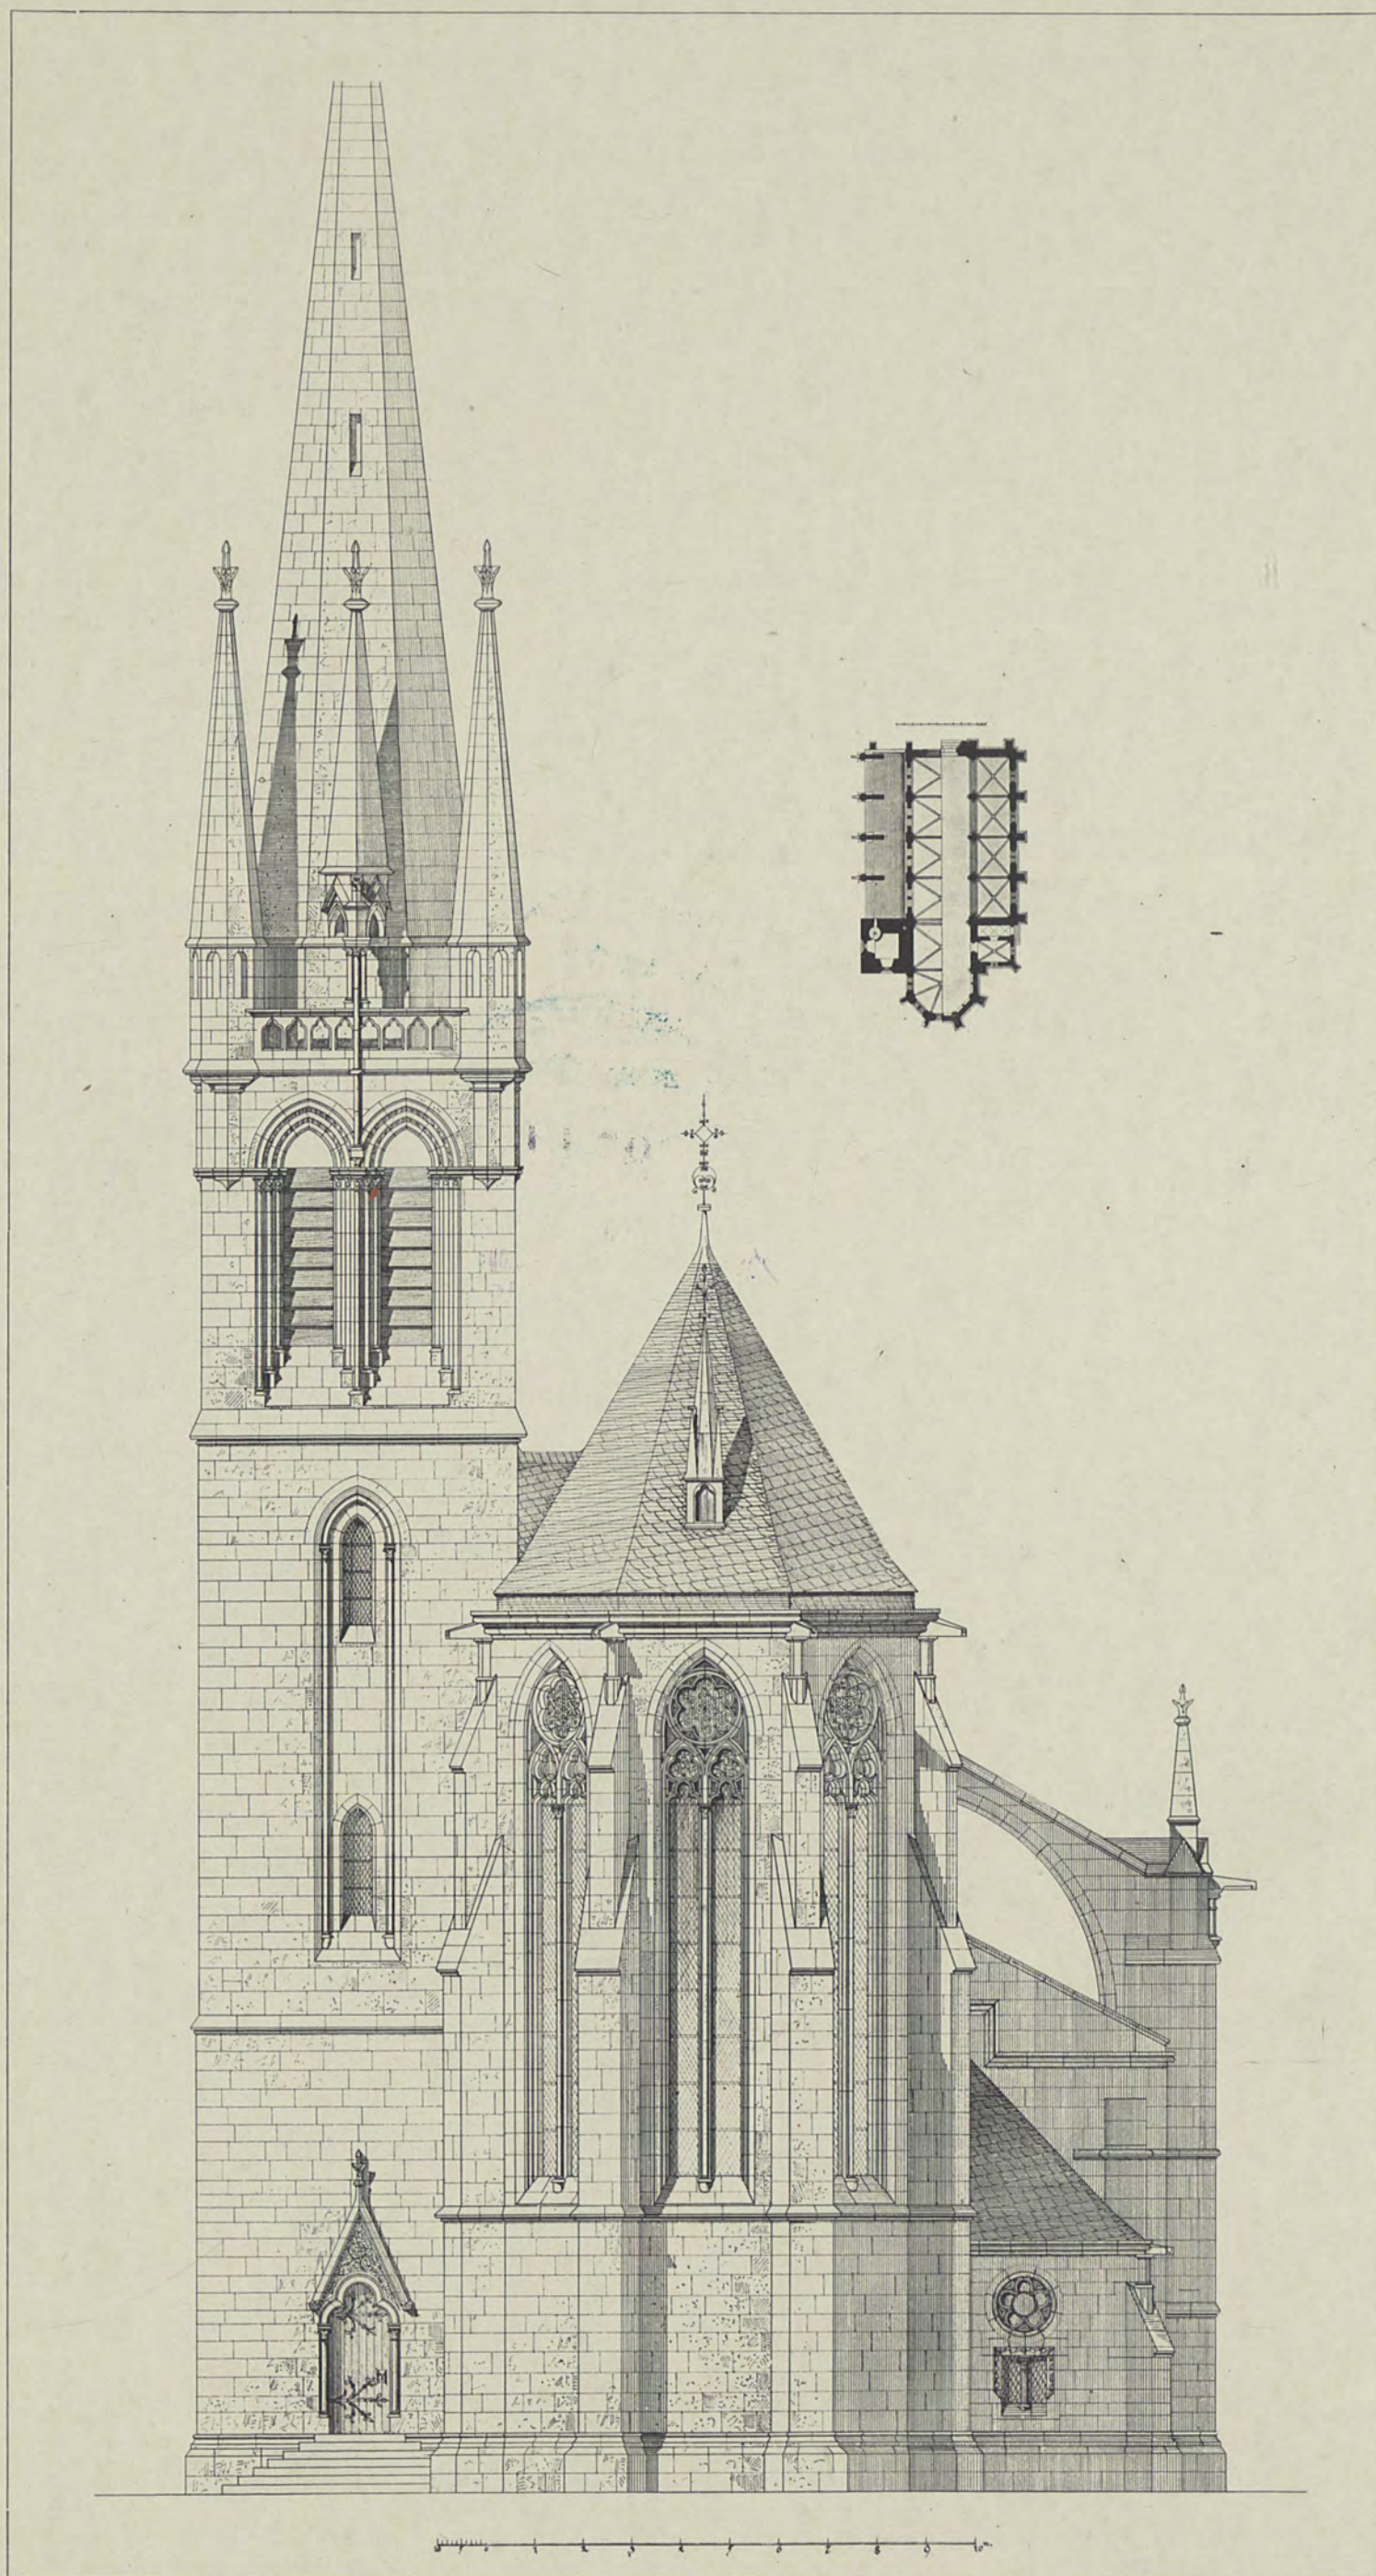


H. Rohdewald

Lichtdruck von Römmler & Jonas Dresden

DREISCHIFFIGE KIRCHE

OSTSEITE UND GRUNDRISS

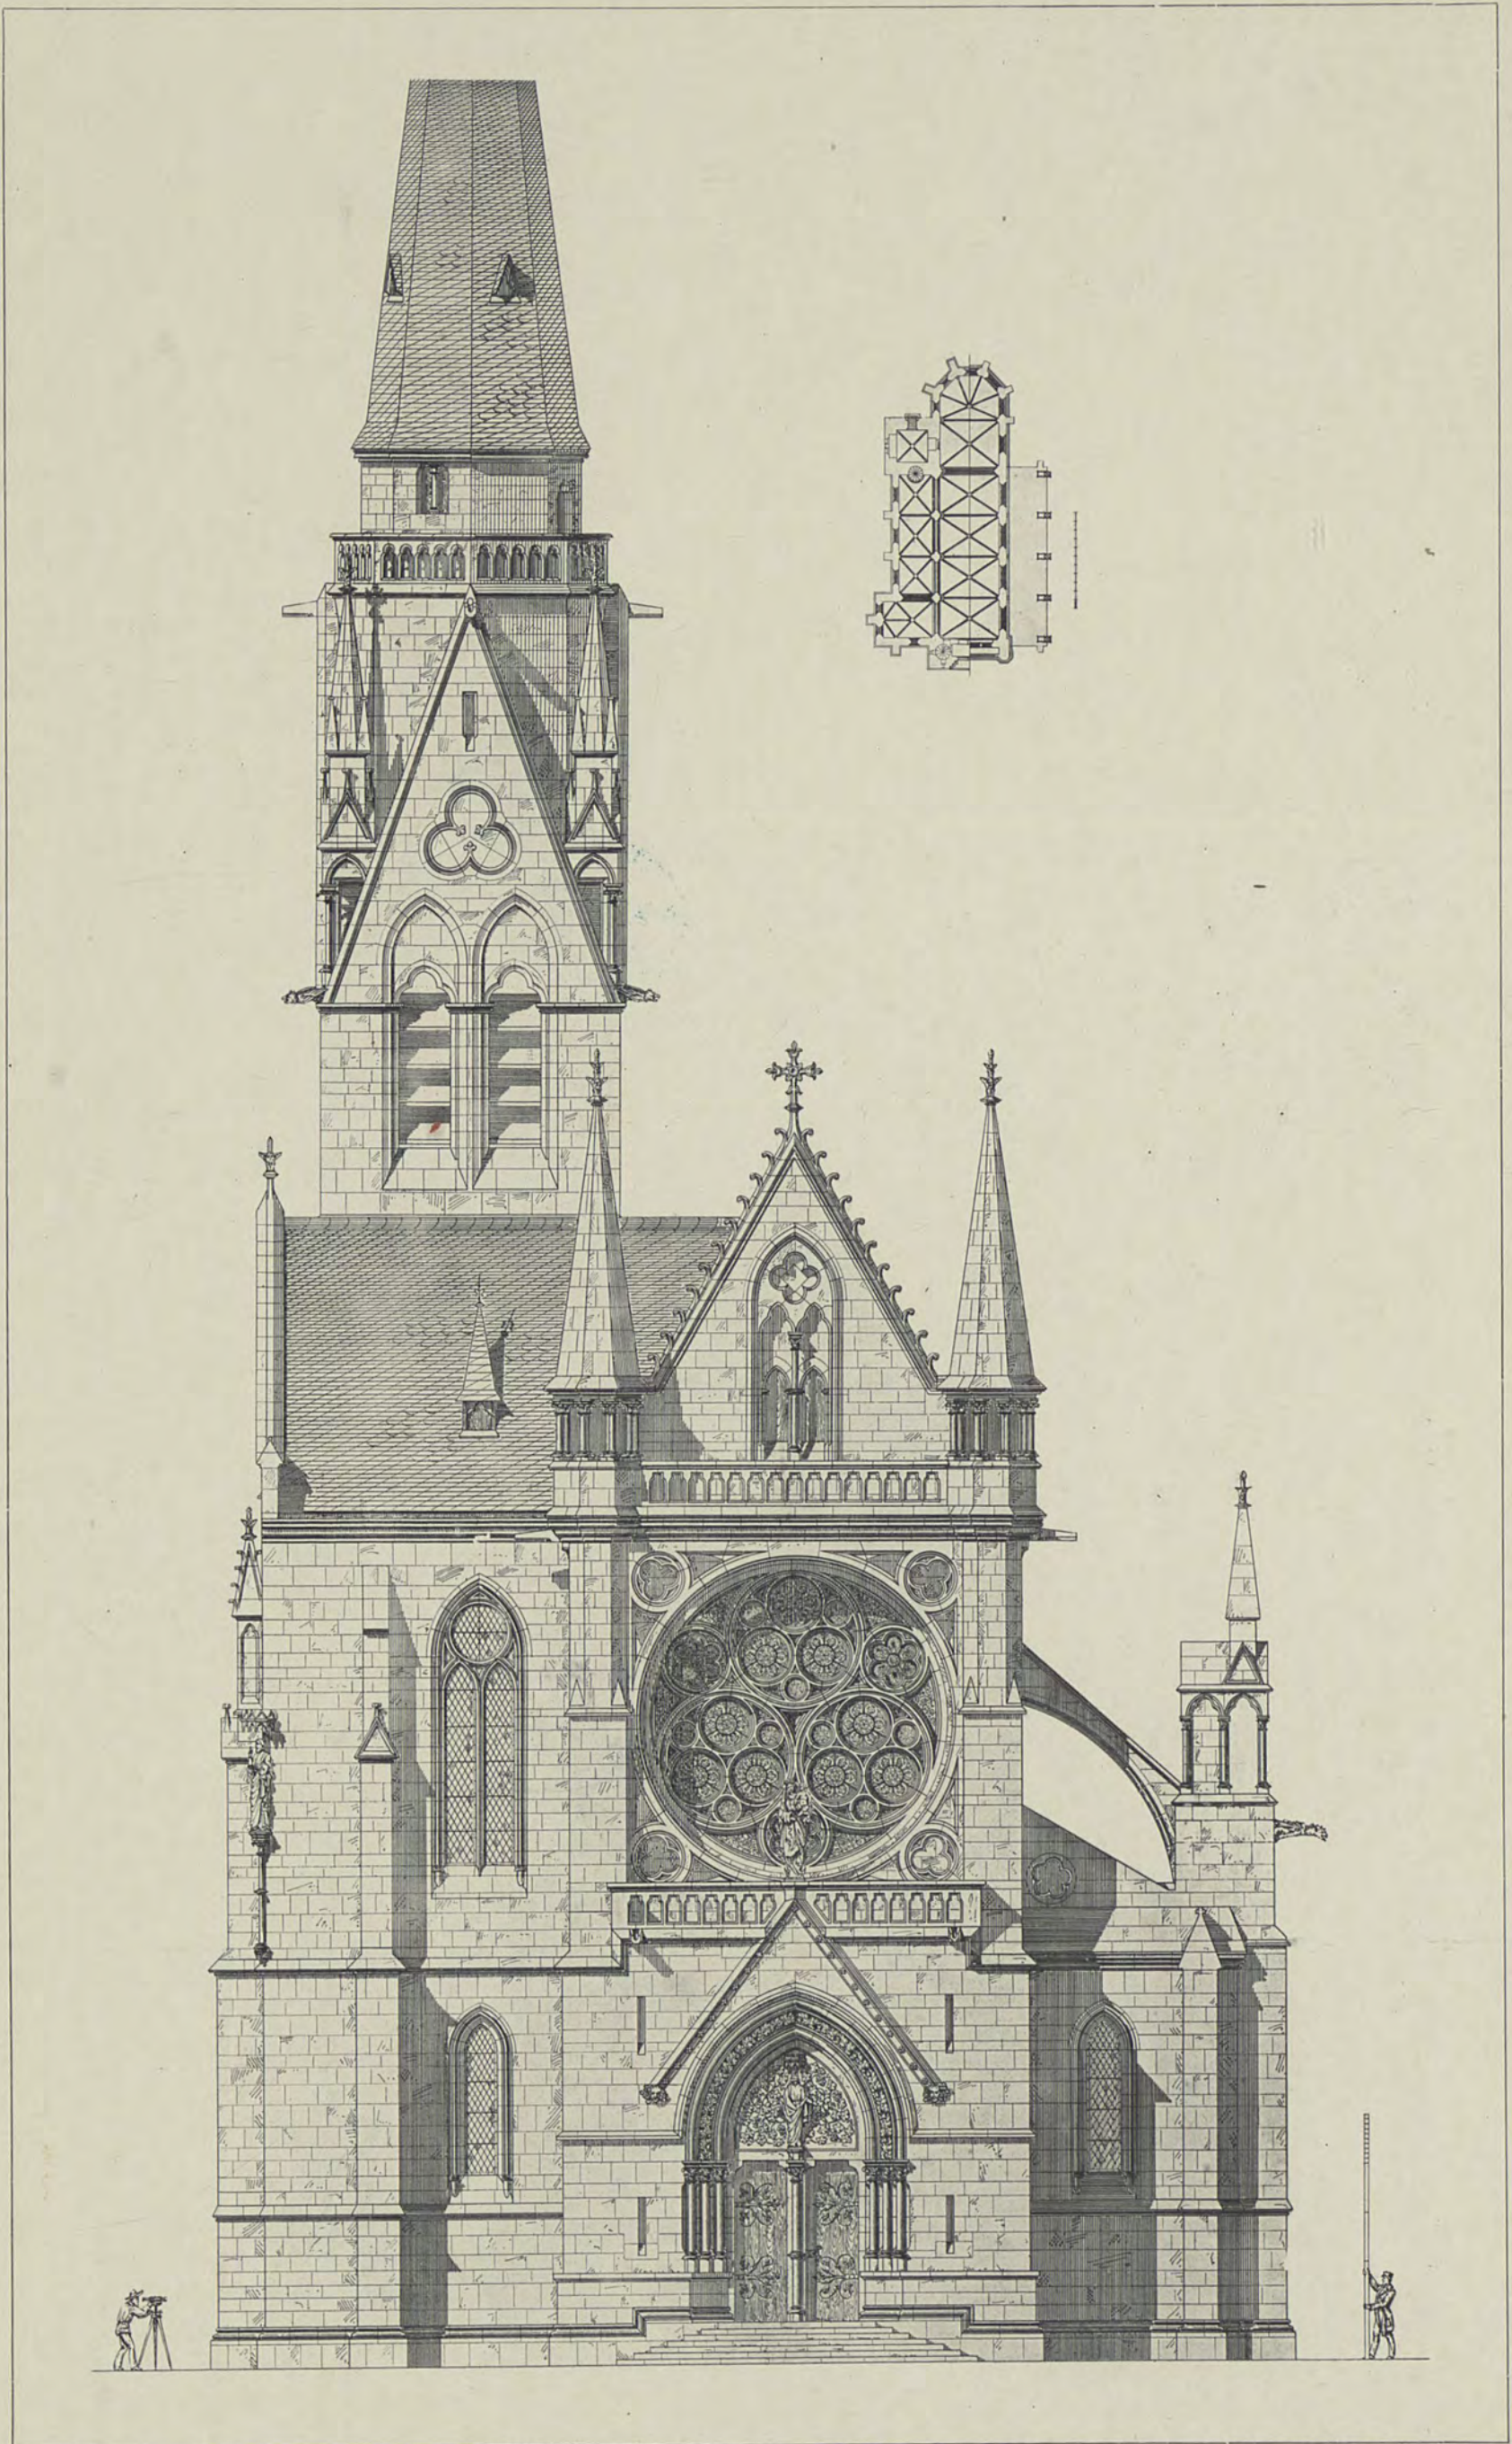


Schoenfelder

Lichtdruck von Römmler & Jonas Dresden

EVANGELISCHE KIRCHE

WESTSEITE UND GRUNDRISS

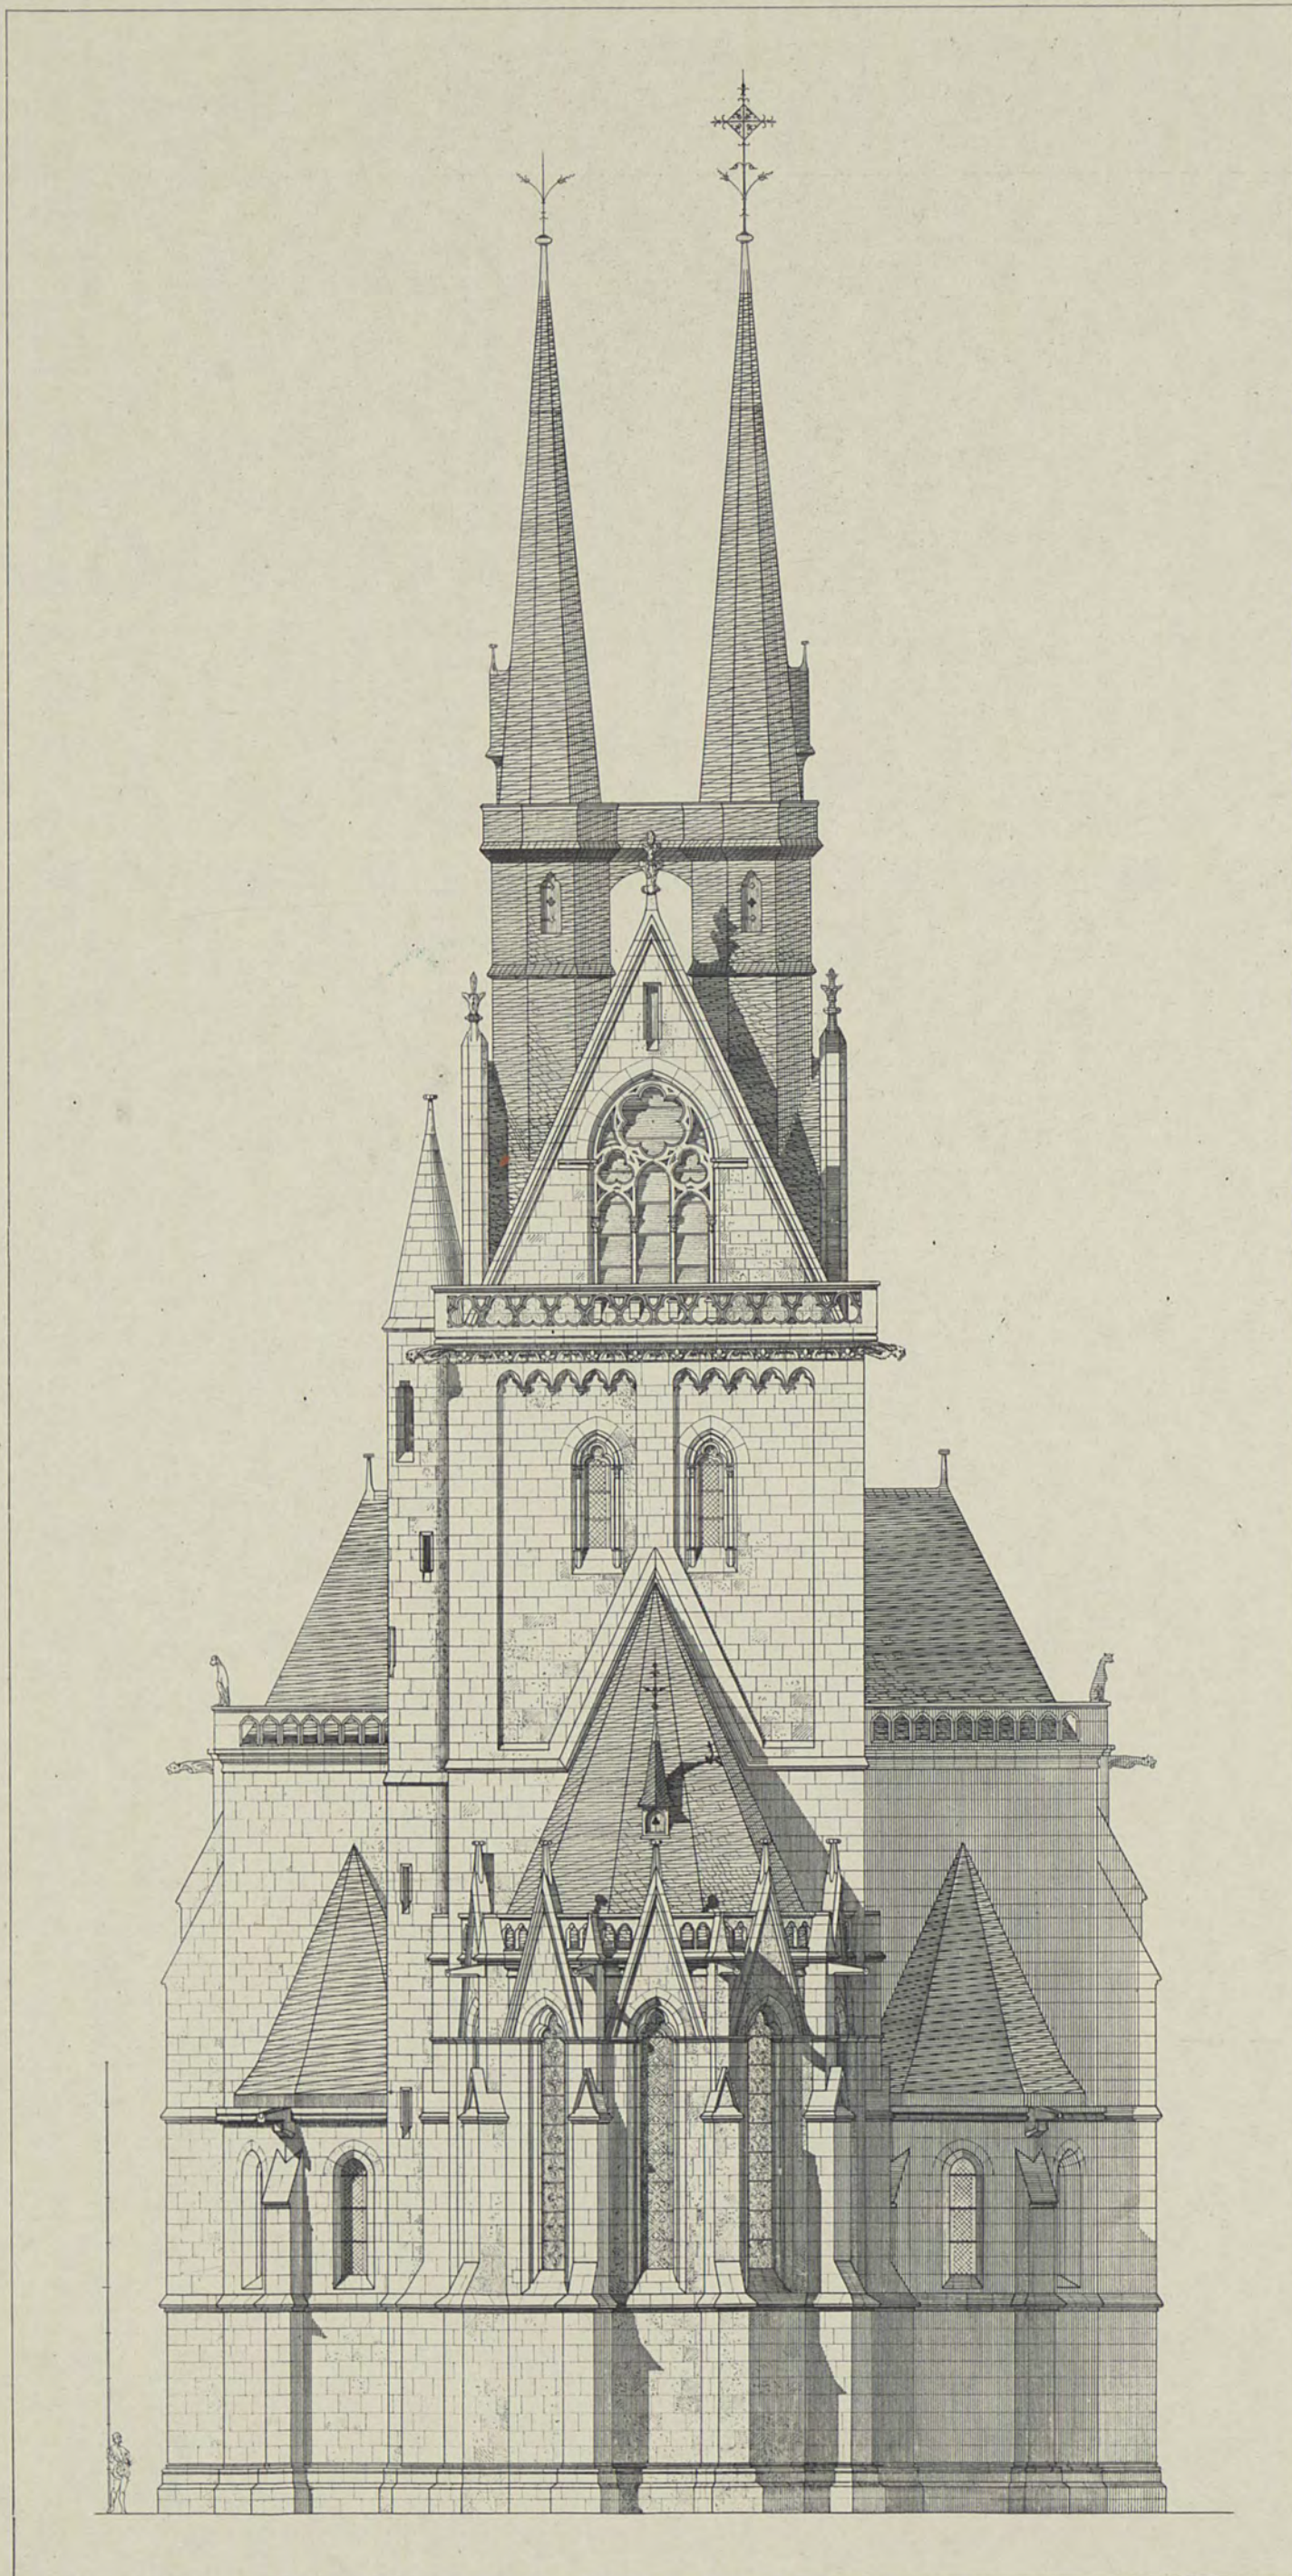


H. Scholz

Lichtdruck von Römmler & Jonas Dresden

KATHOLISCHE KIRCHE

OSTSEITE

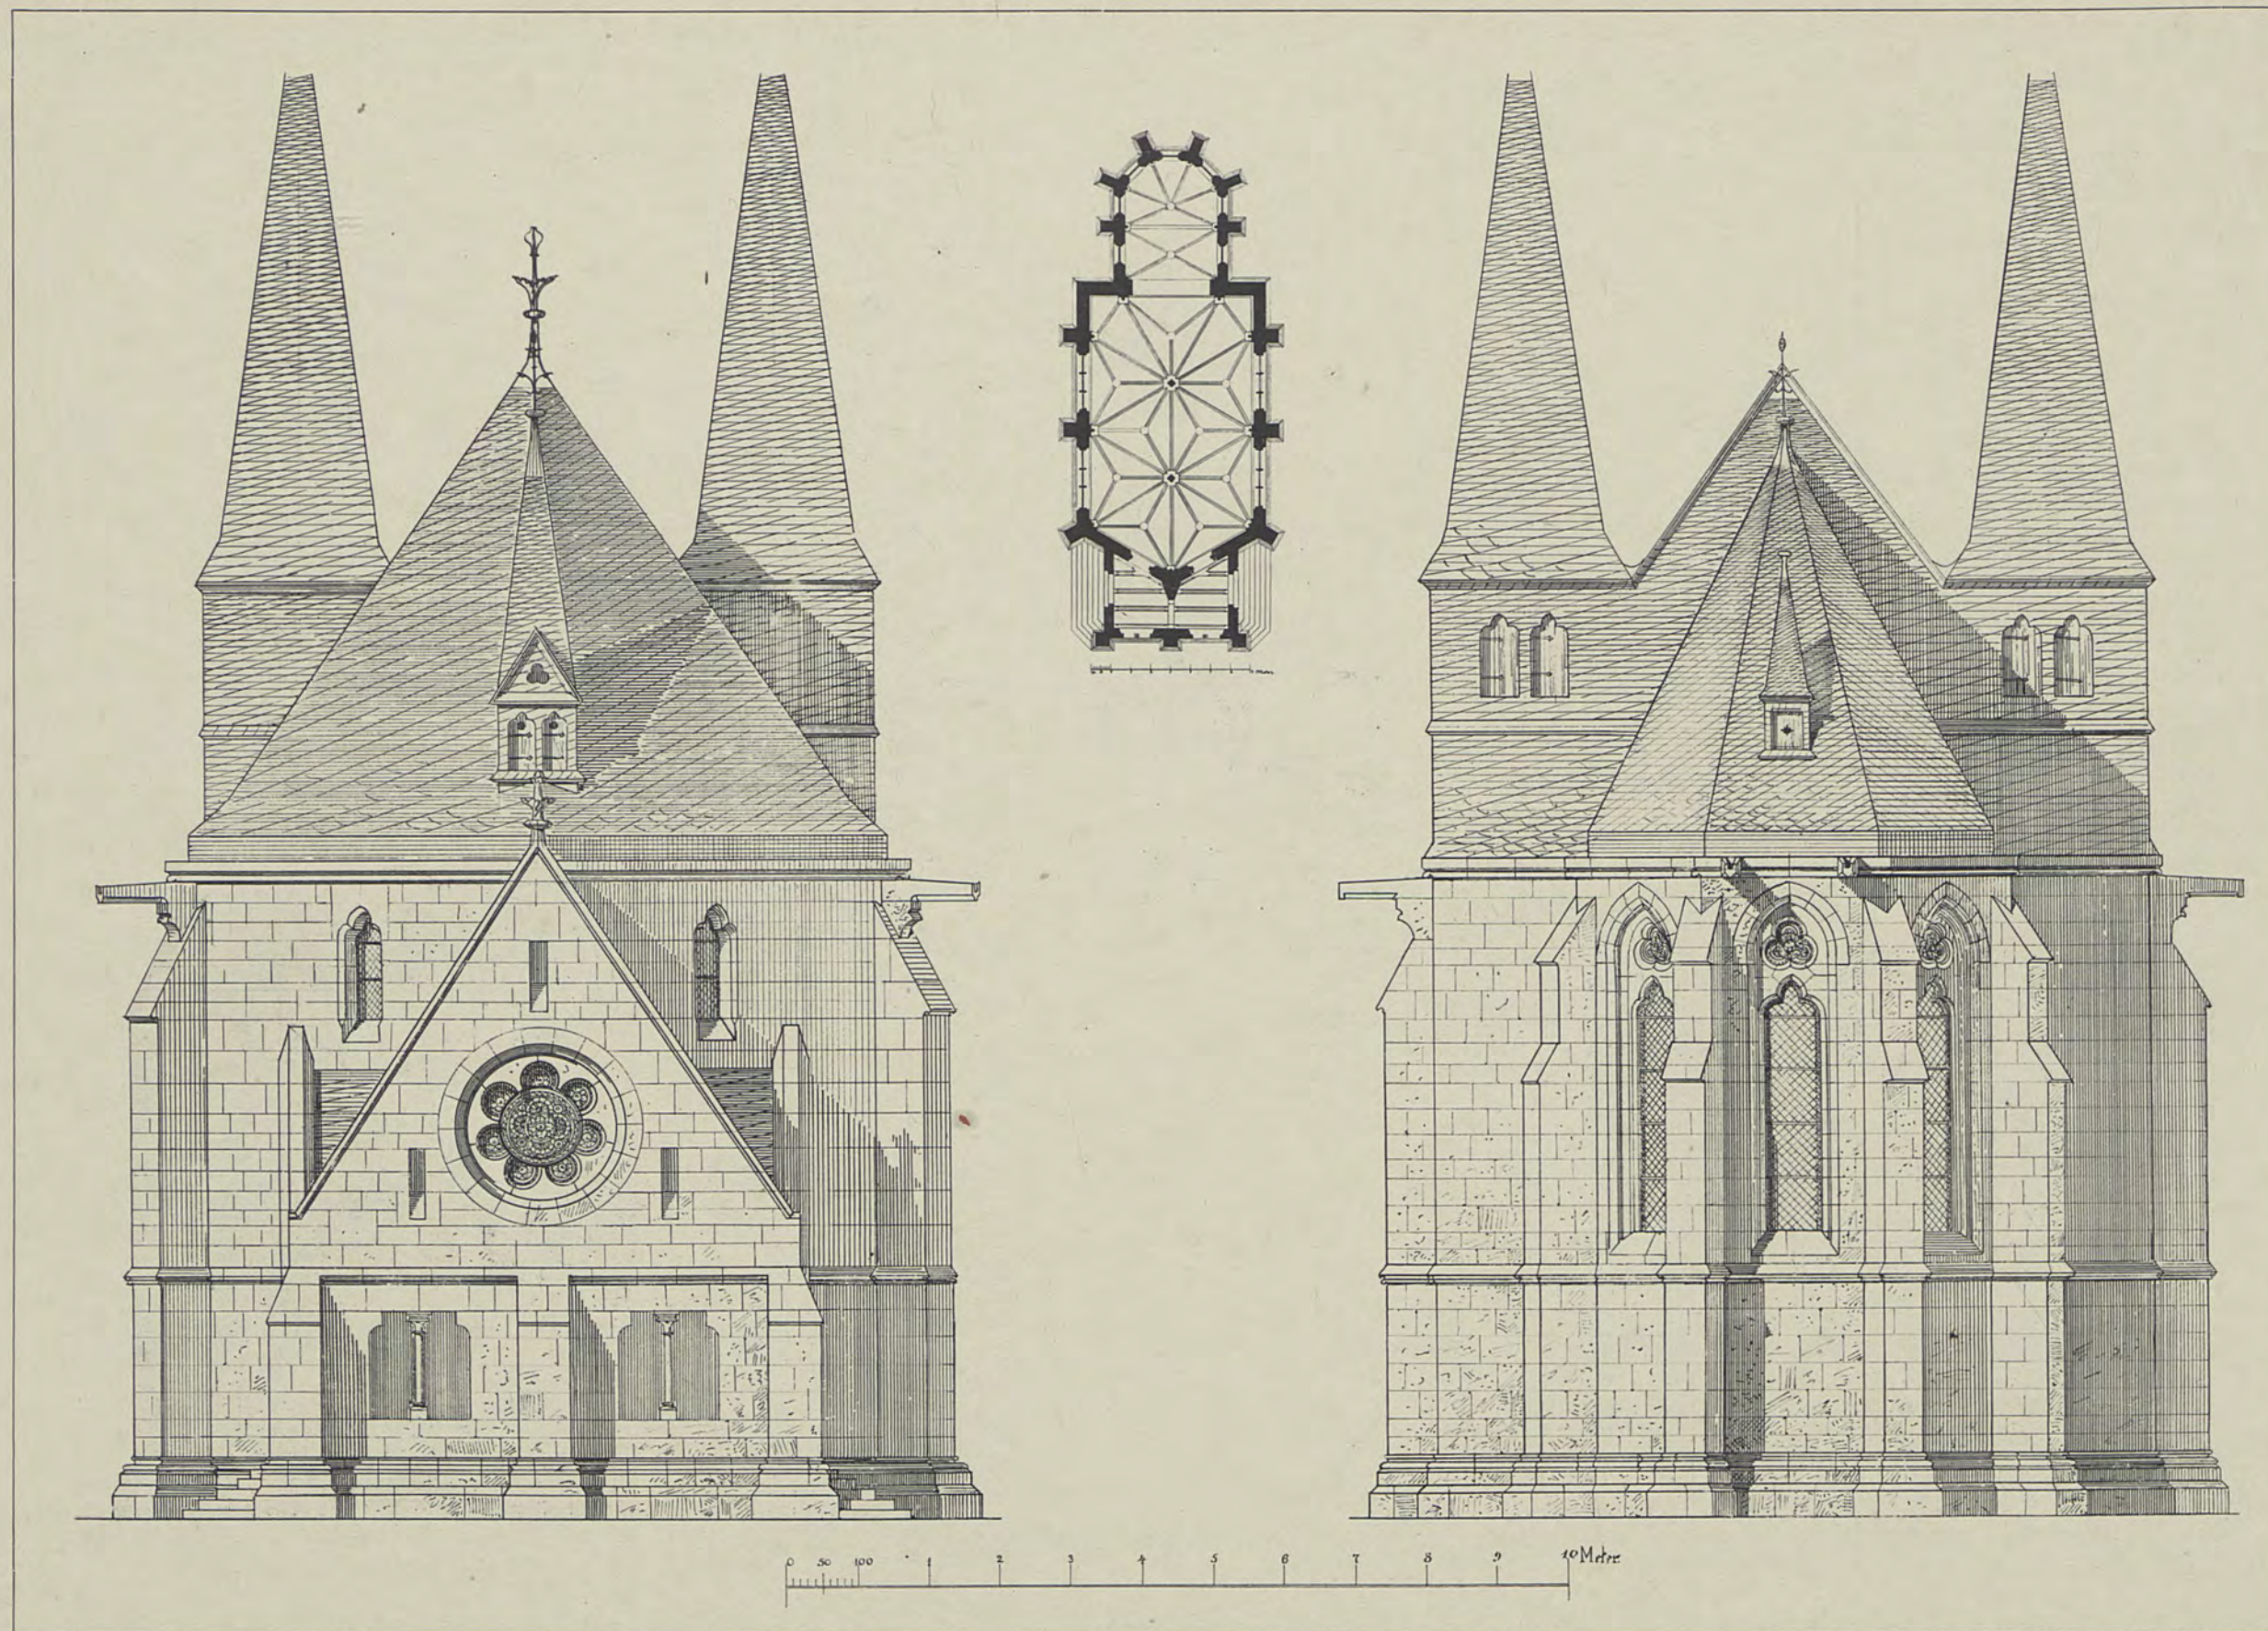

Siegmann

Lichtdruck von Römmler & Jonas Dresden


ZWEISCHIFFIGE KIRCHE

OSTSEITE, WESTSEITE, GRUNDRISS

BIBLIOTEKA CYFROWA POLITECHNIKI KRAKOWSKIEJ

Verlag von Ernst Wasmuth Berlin



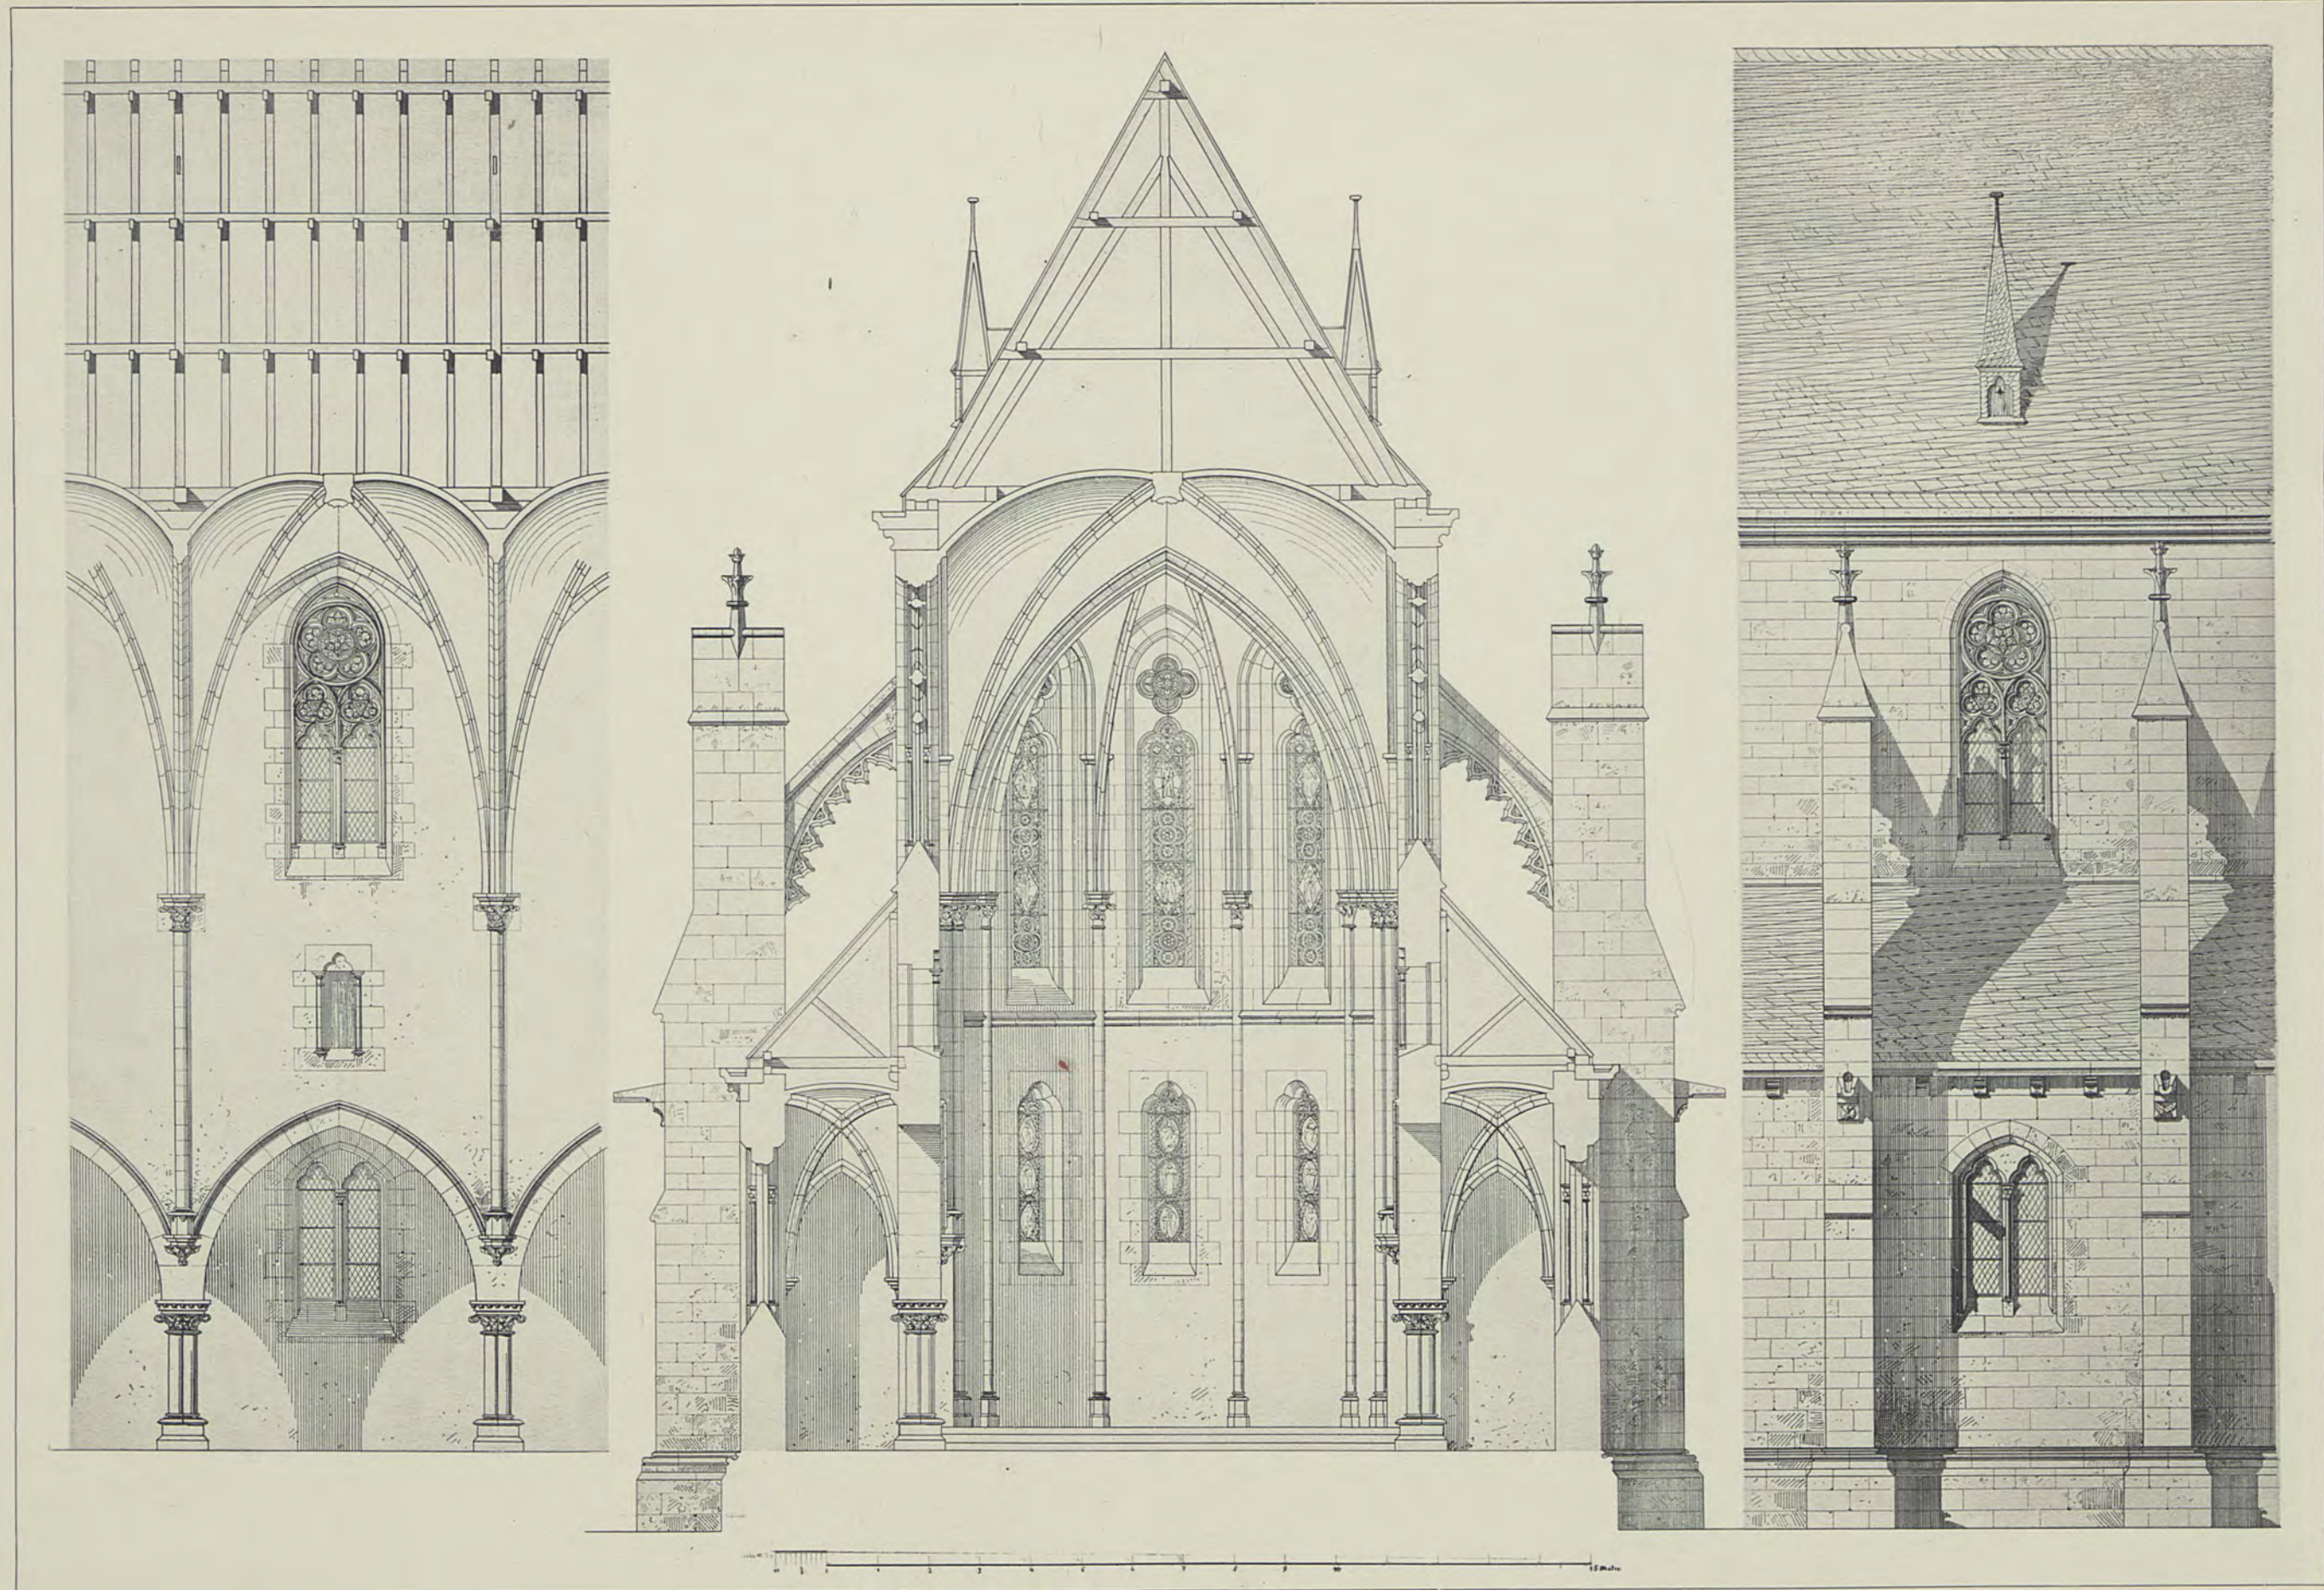

G. Suessenguth


Lichtdruck von Römmler & Jonas Dresden

DREISCHIFFIGE KIRCHE
 QUERSCHNITT UND SYSTEME

BIBLIOTEKA CYFROWA POLITECHNIKI KRAKOWSKIEJ



Verlag von Ernst Wasmuth Berlin

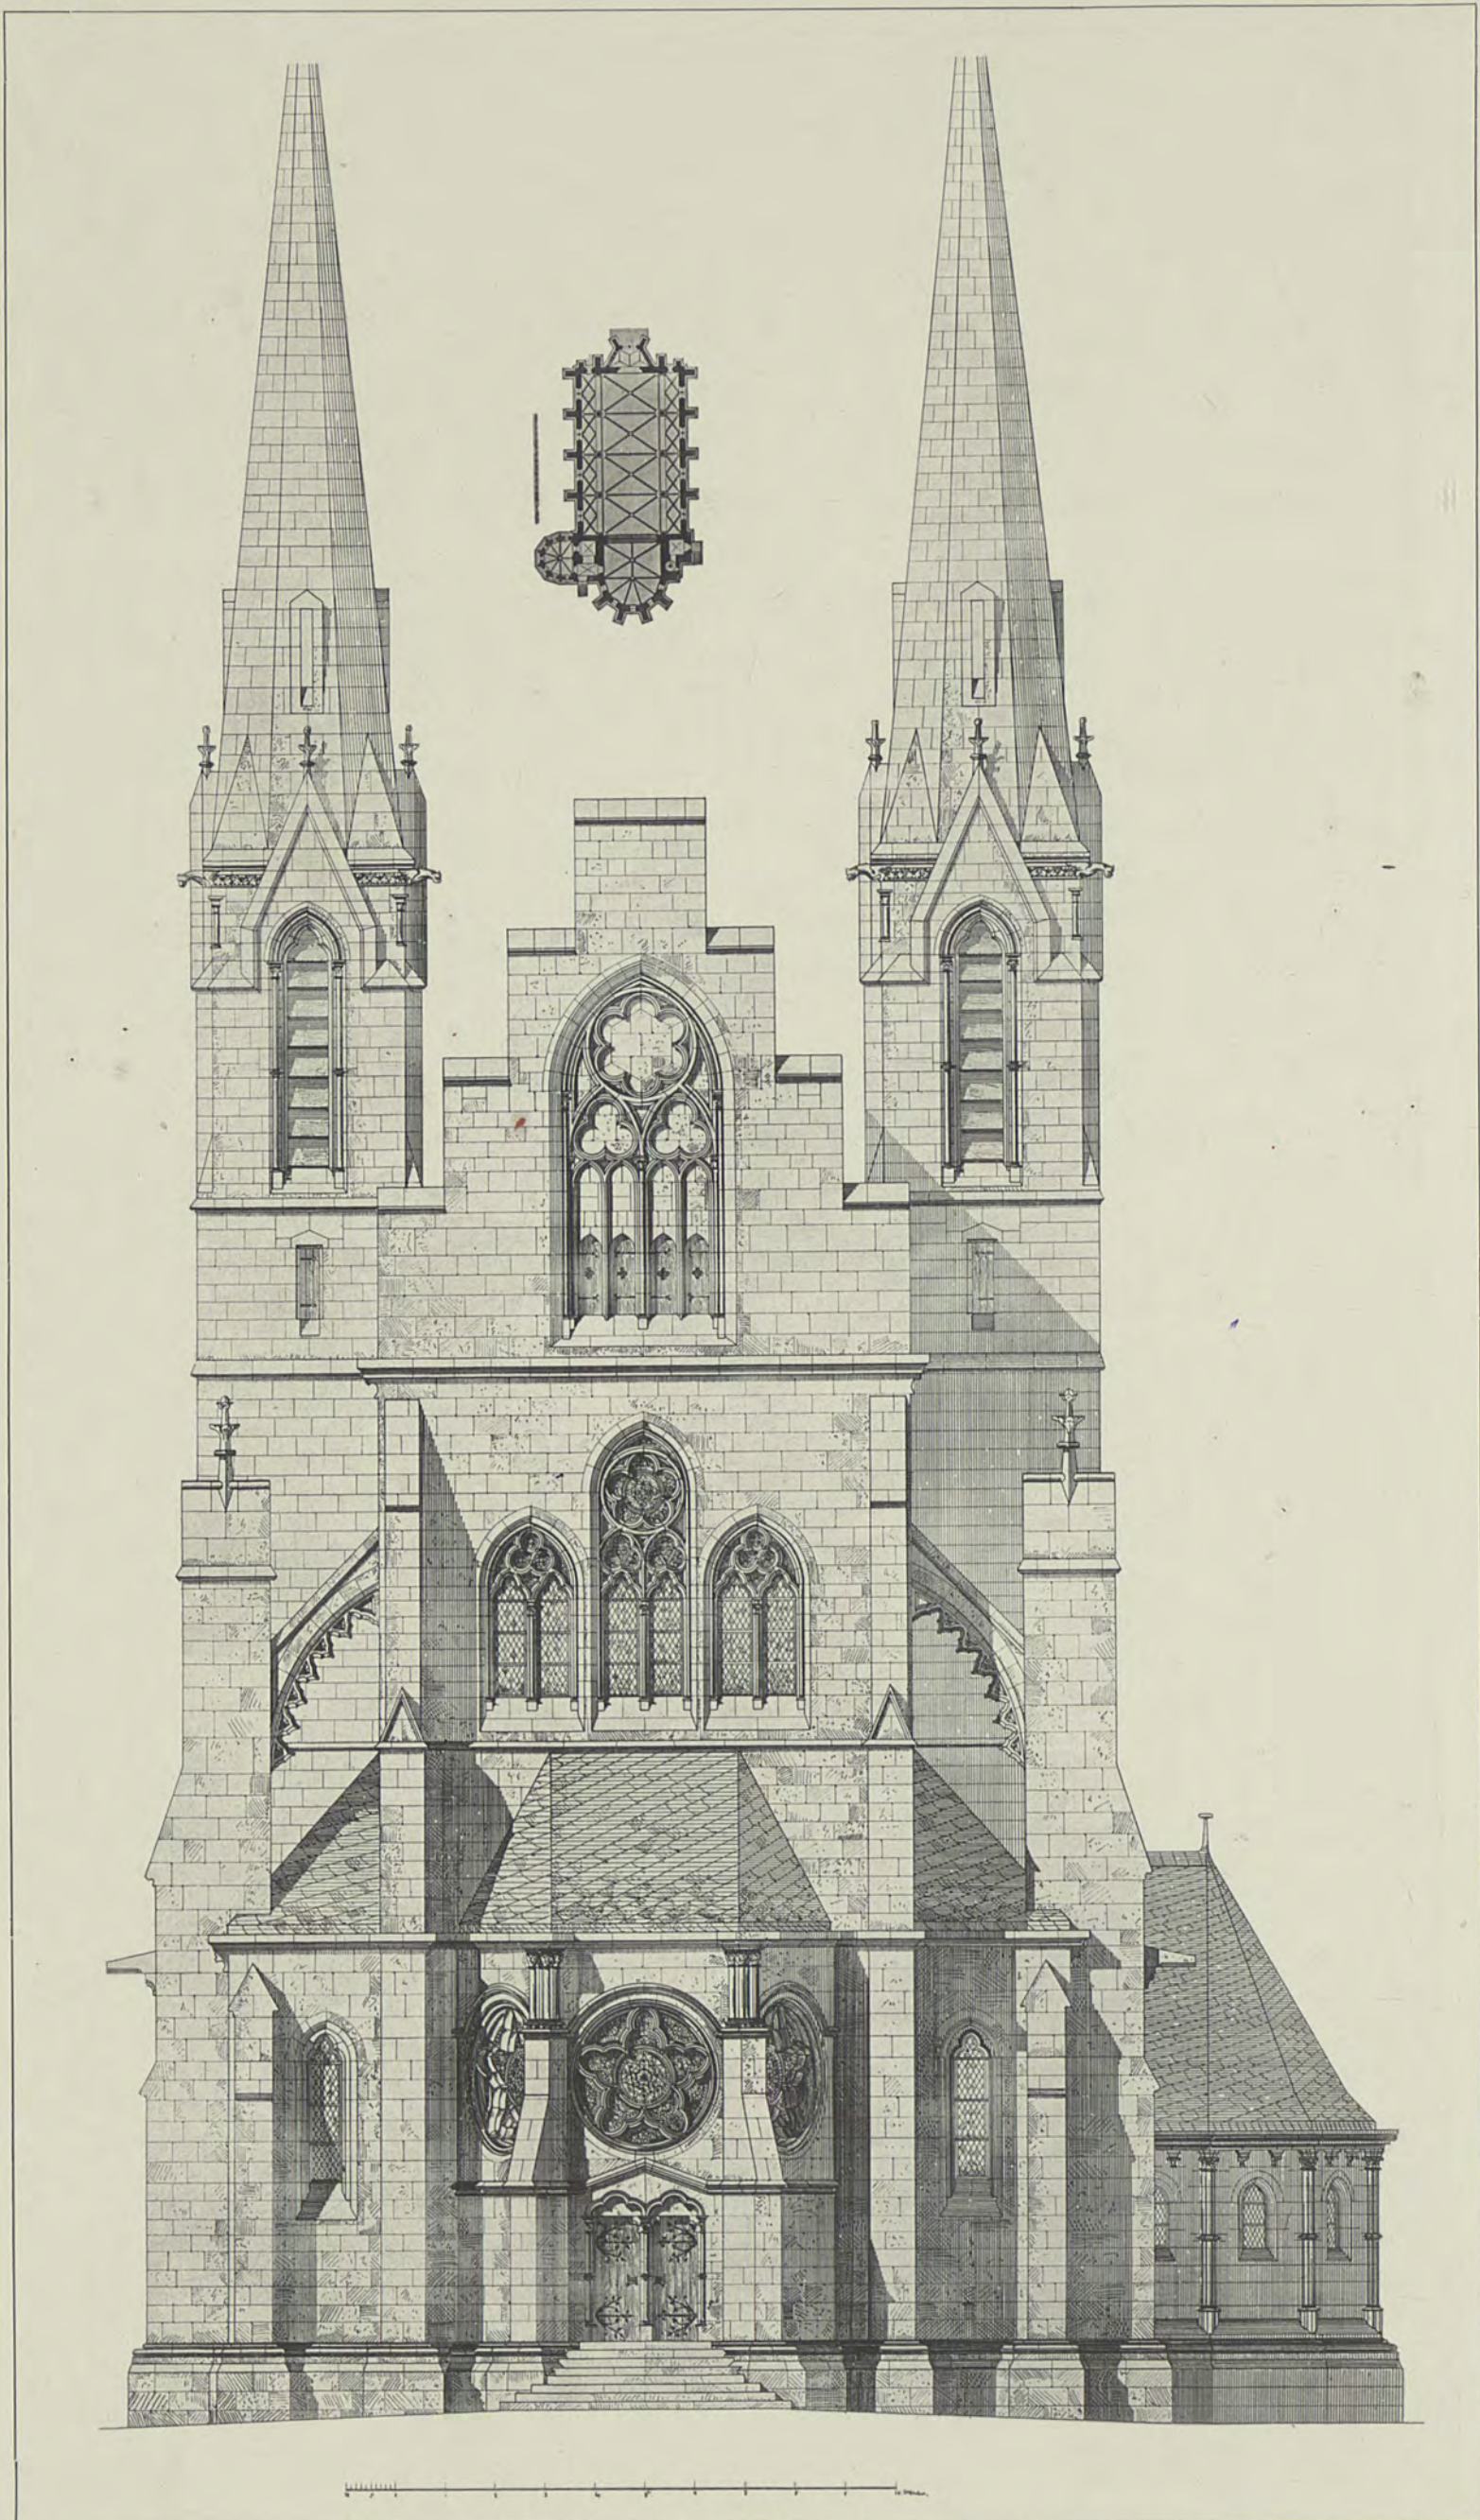


G. Suessenguth

Lichtdruck von Römmler & Jonas Dresden

DREISCHIFFIGE KIRCHE

WESTSEITE



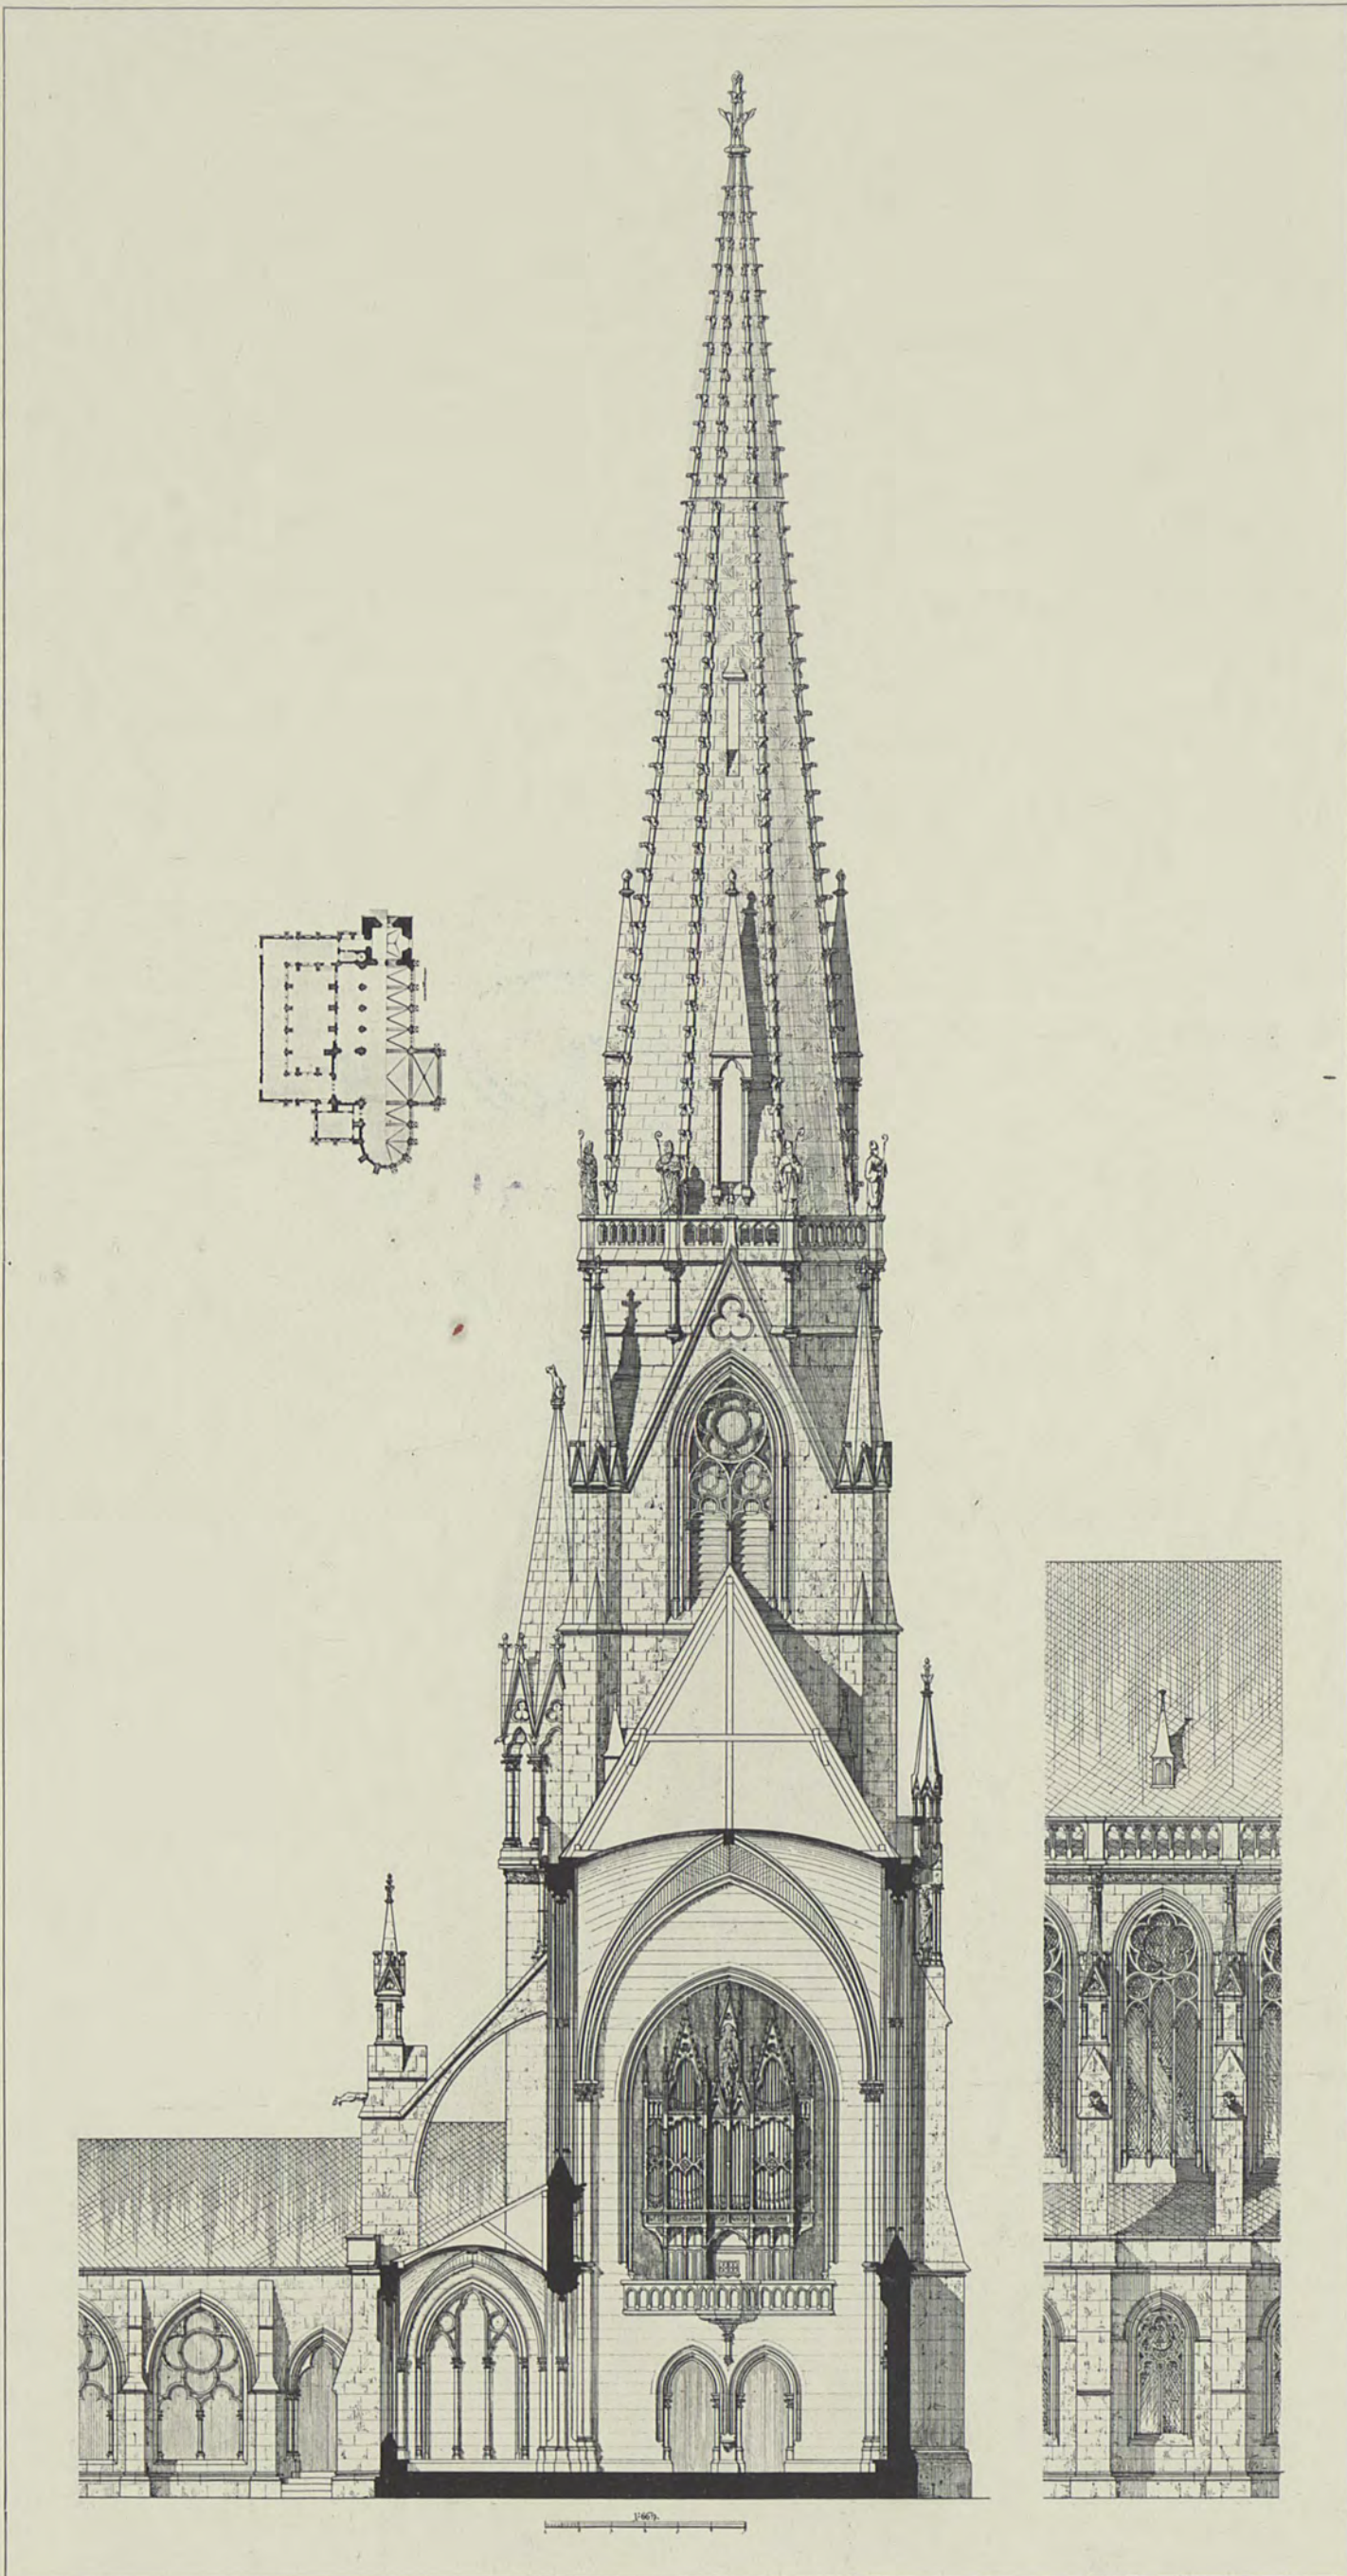


O. Tietze

Lichtdruck von Römmler & Jonas Dresden

KLOSTERKIRCHE


SCHNITT, SYSTEM, GRUNDRISS

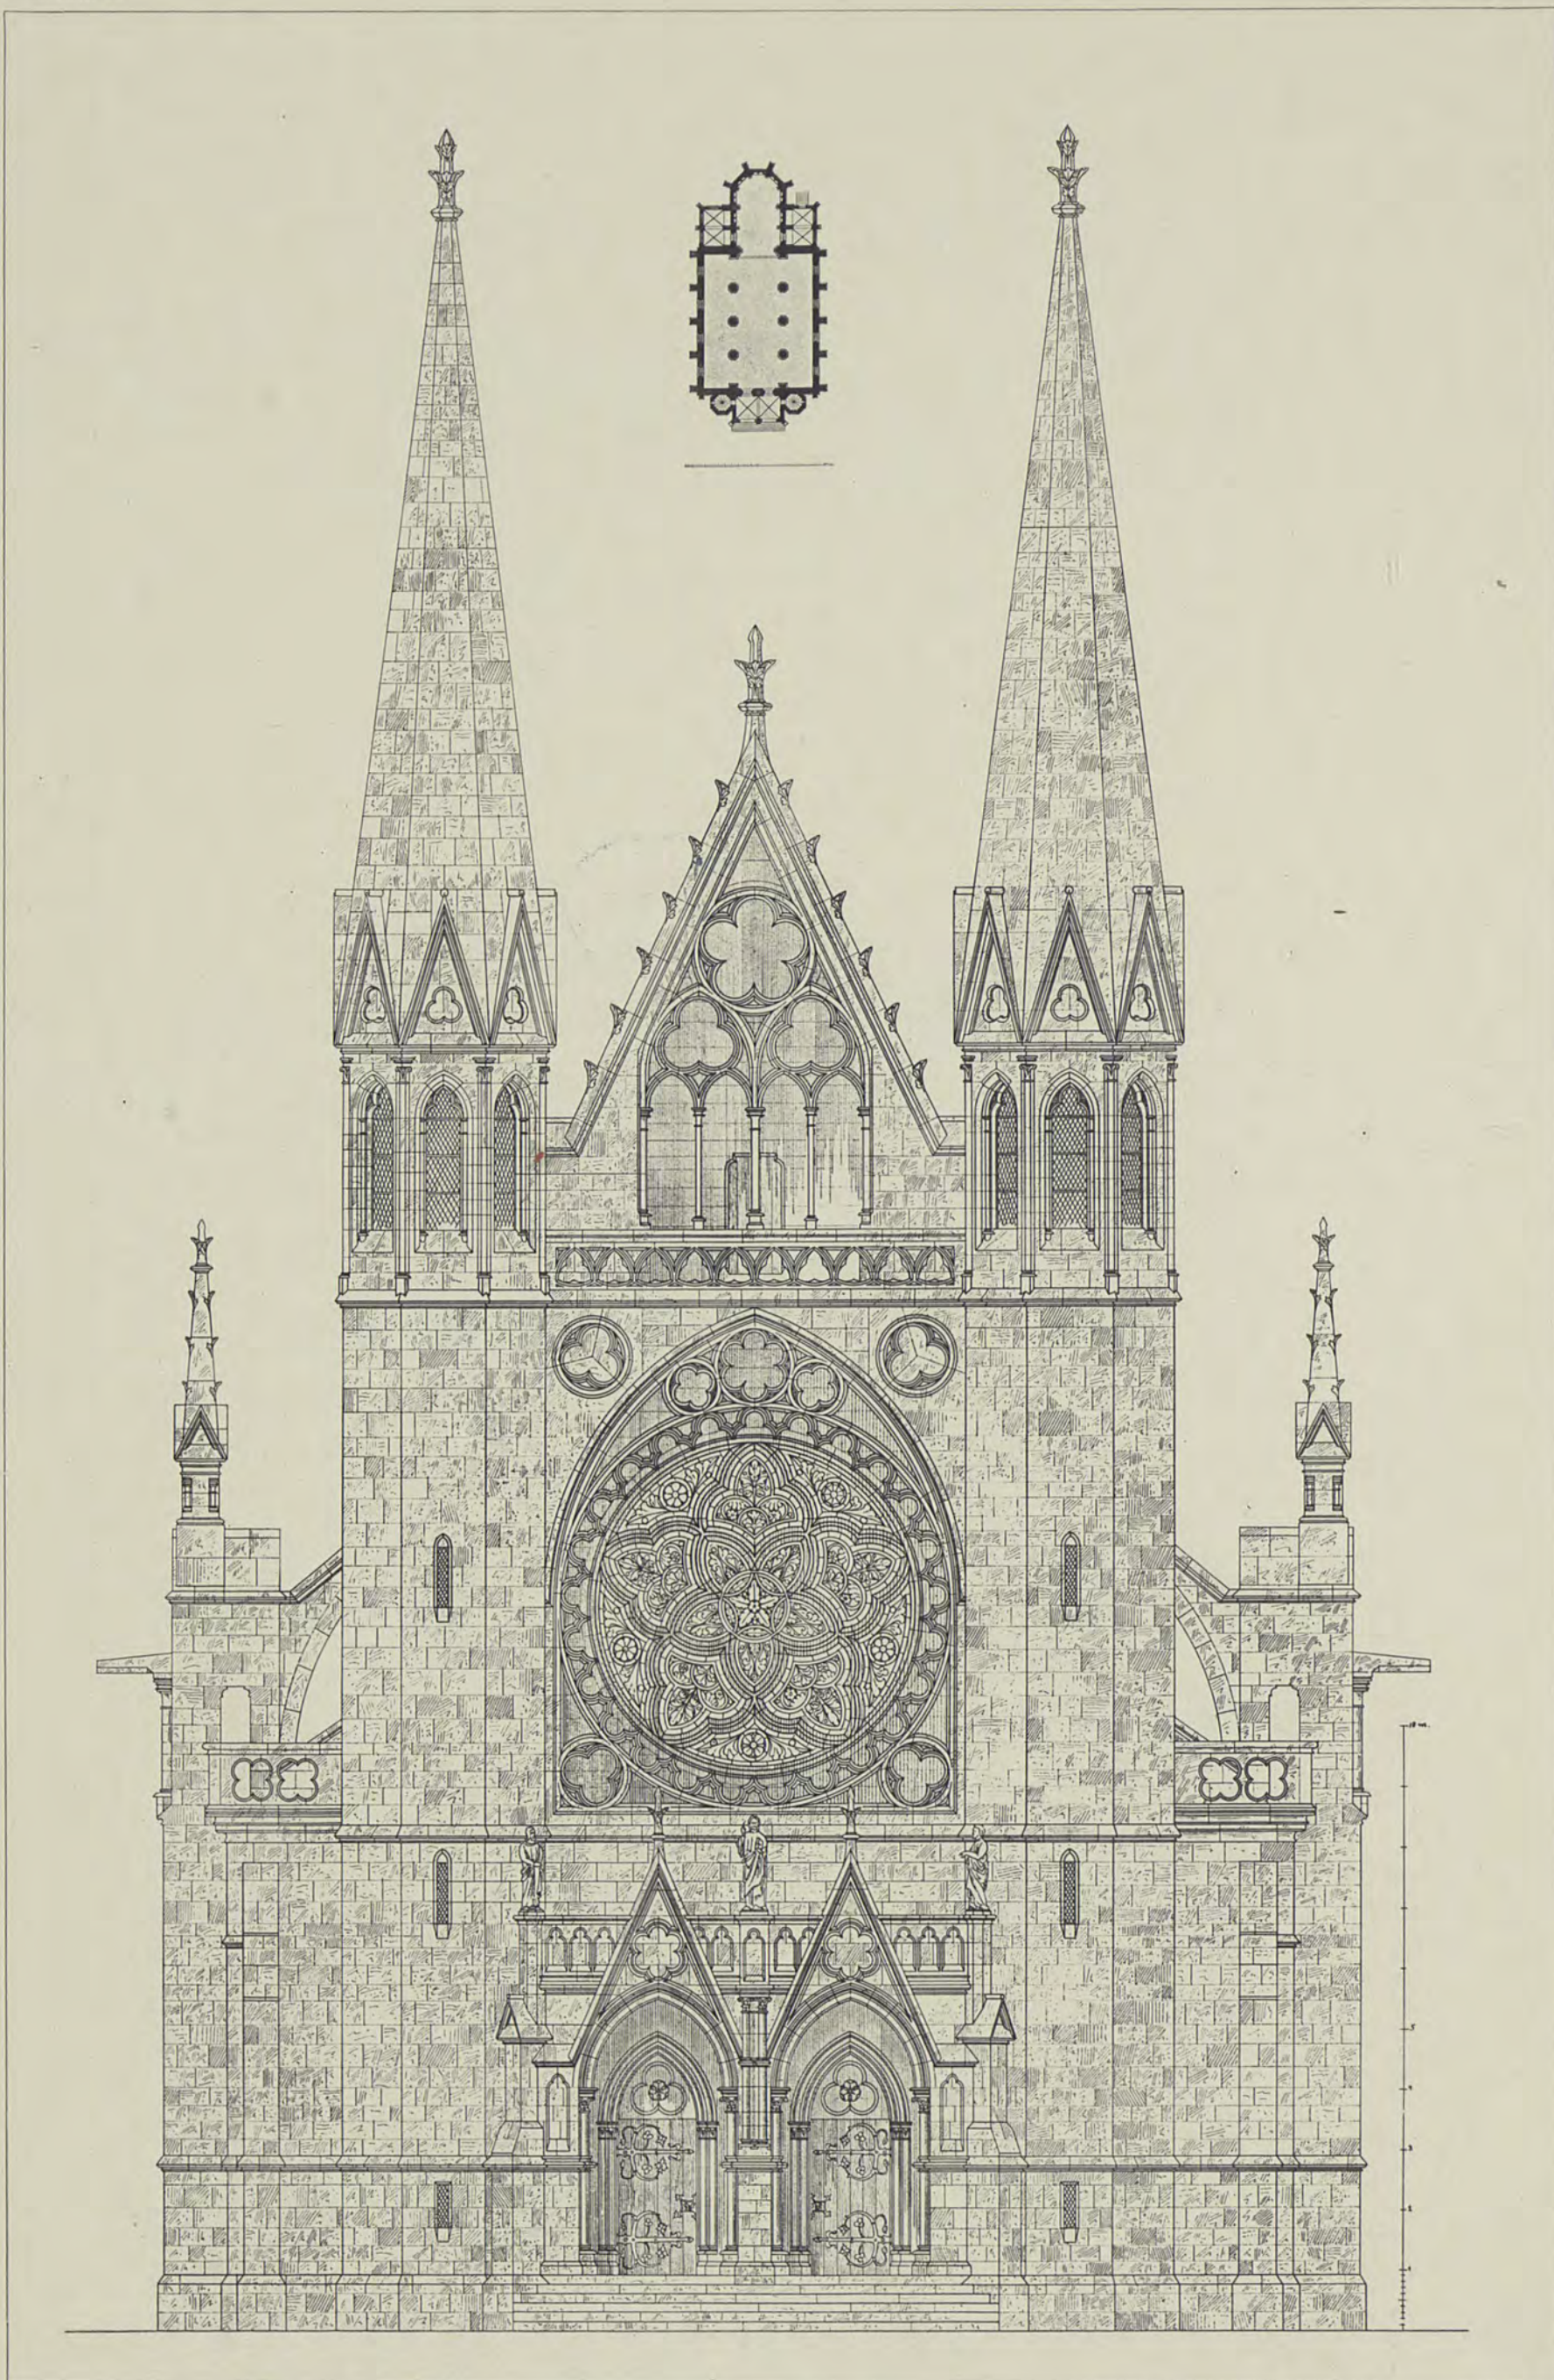

J. Wellmann

Lichtdruck von Römmler & Jonas Dresden

DREISCHIFFIGE KIRCHE
WESTSEITE UND GRUNDRISS

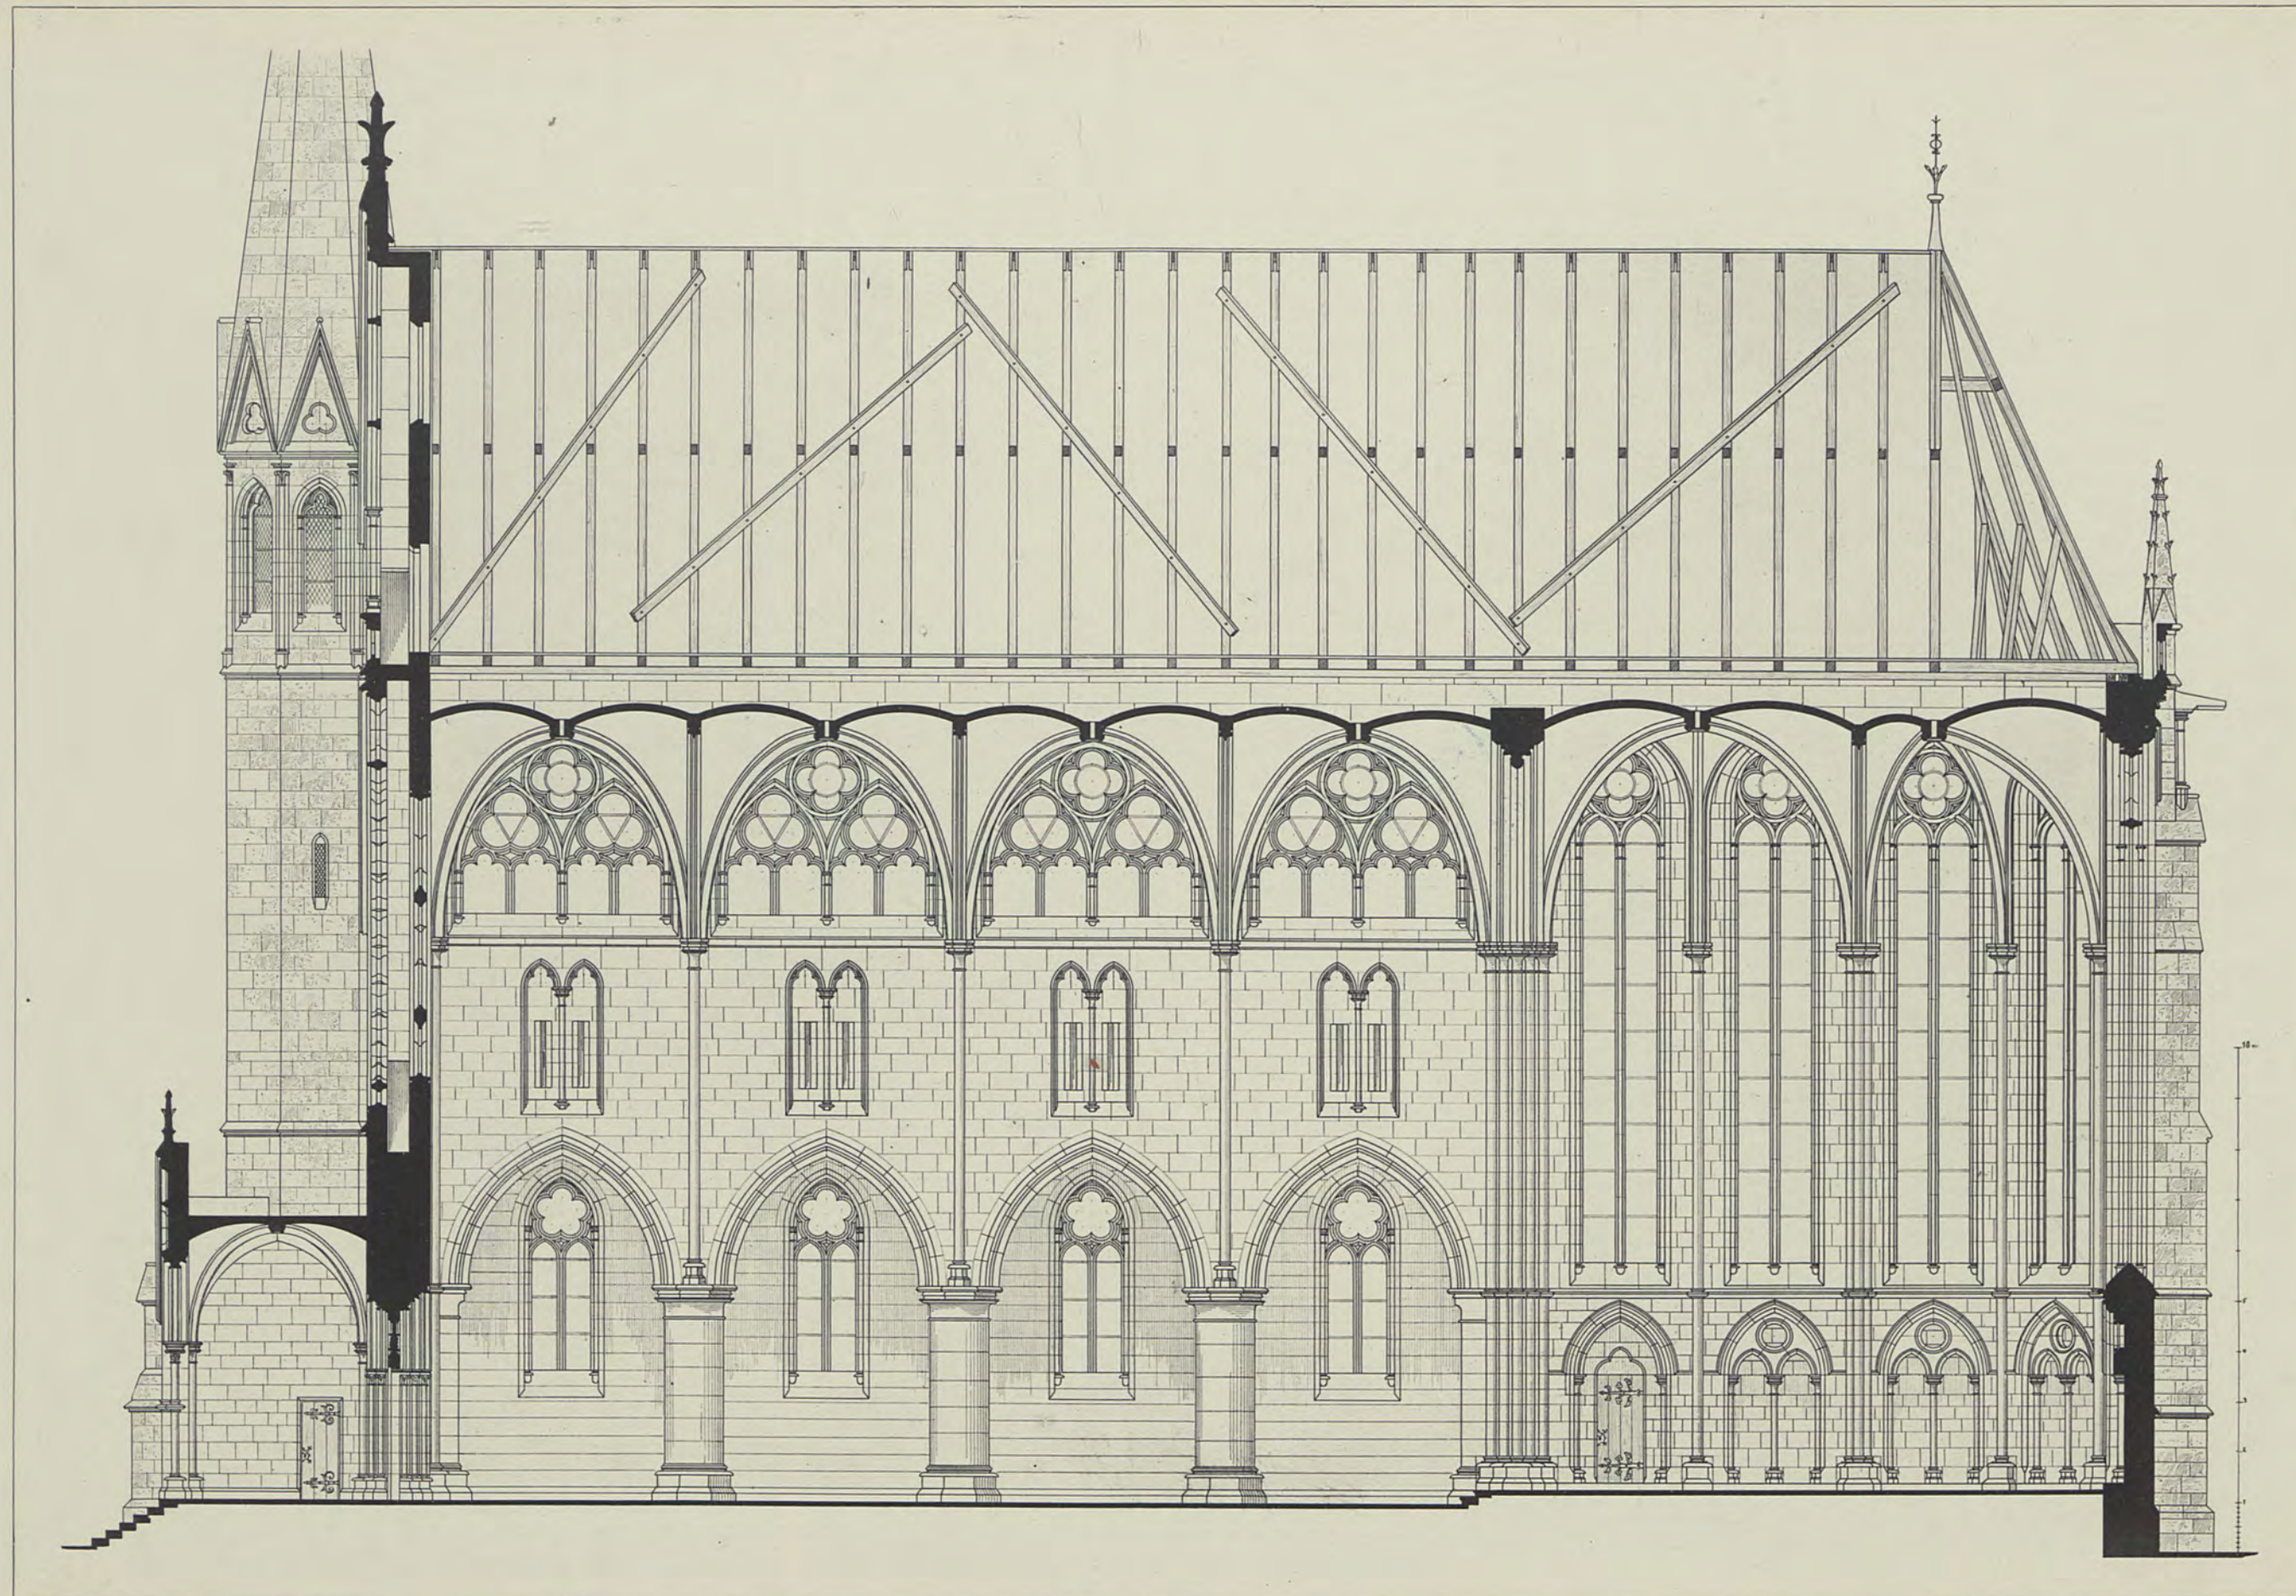


J. Wellmann

Lichtdruck von Römmler & Jonas Dresden



LAENGSSCHNITT
BIBLIOTEKA CYFROWA POLITECHNIKI KRAKOWSKIEJ

Verlag von Ernst Wasmuth Berlin

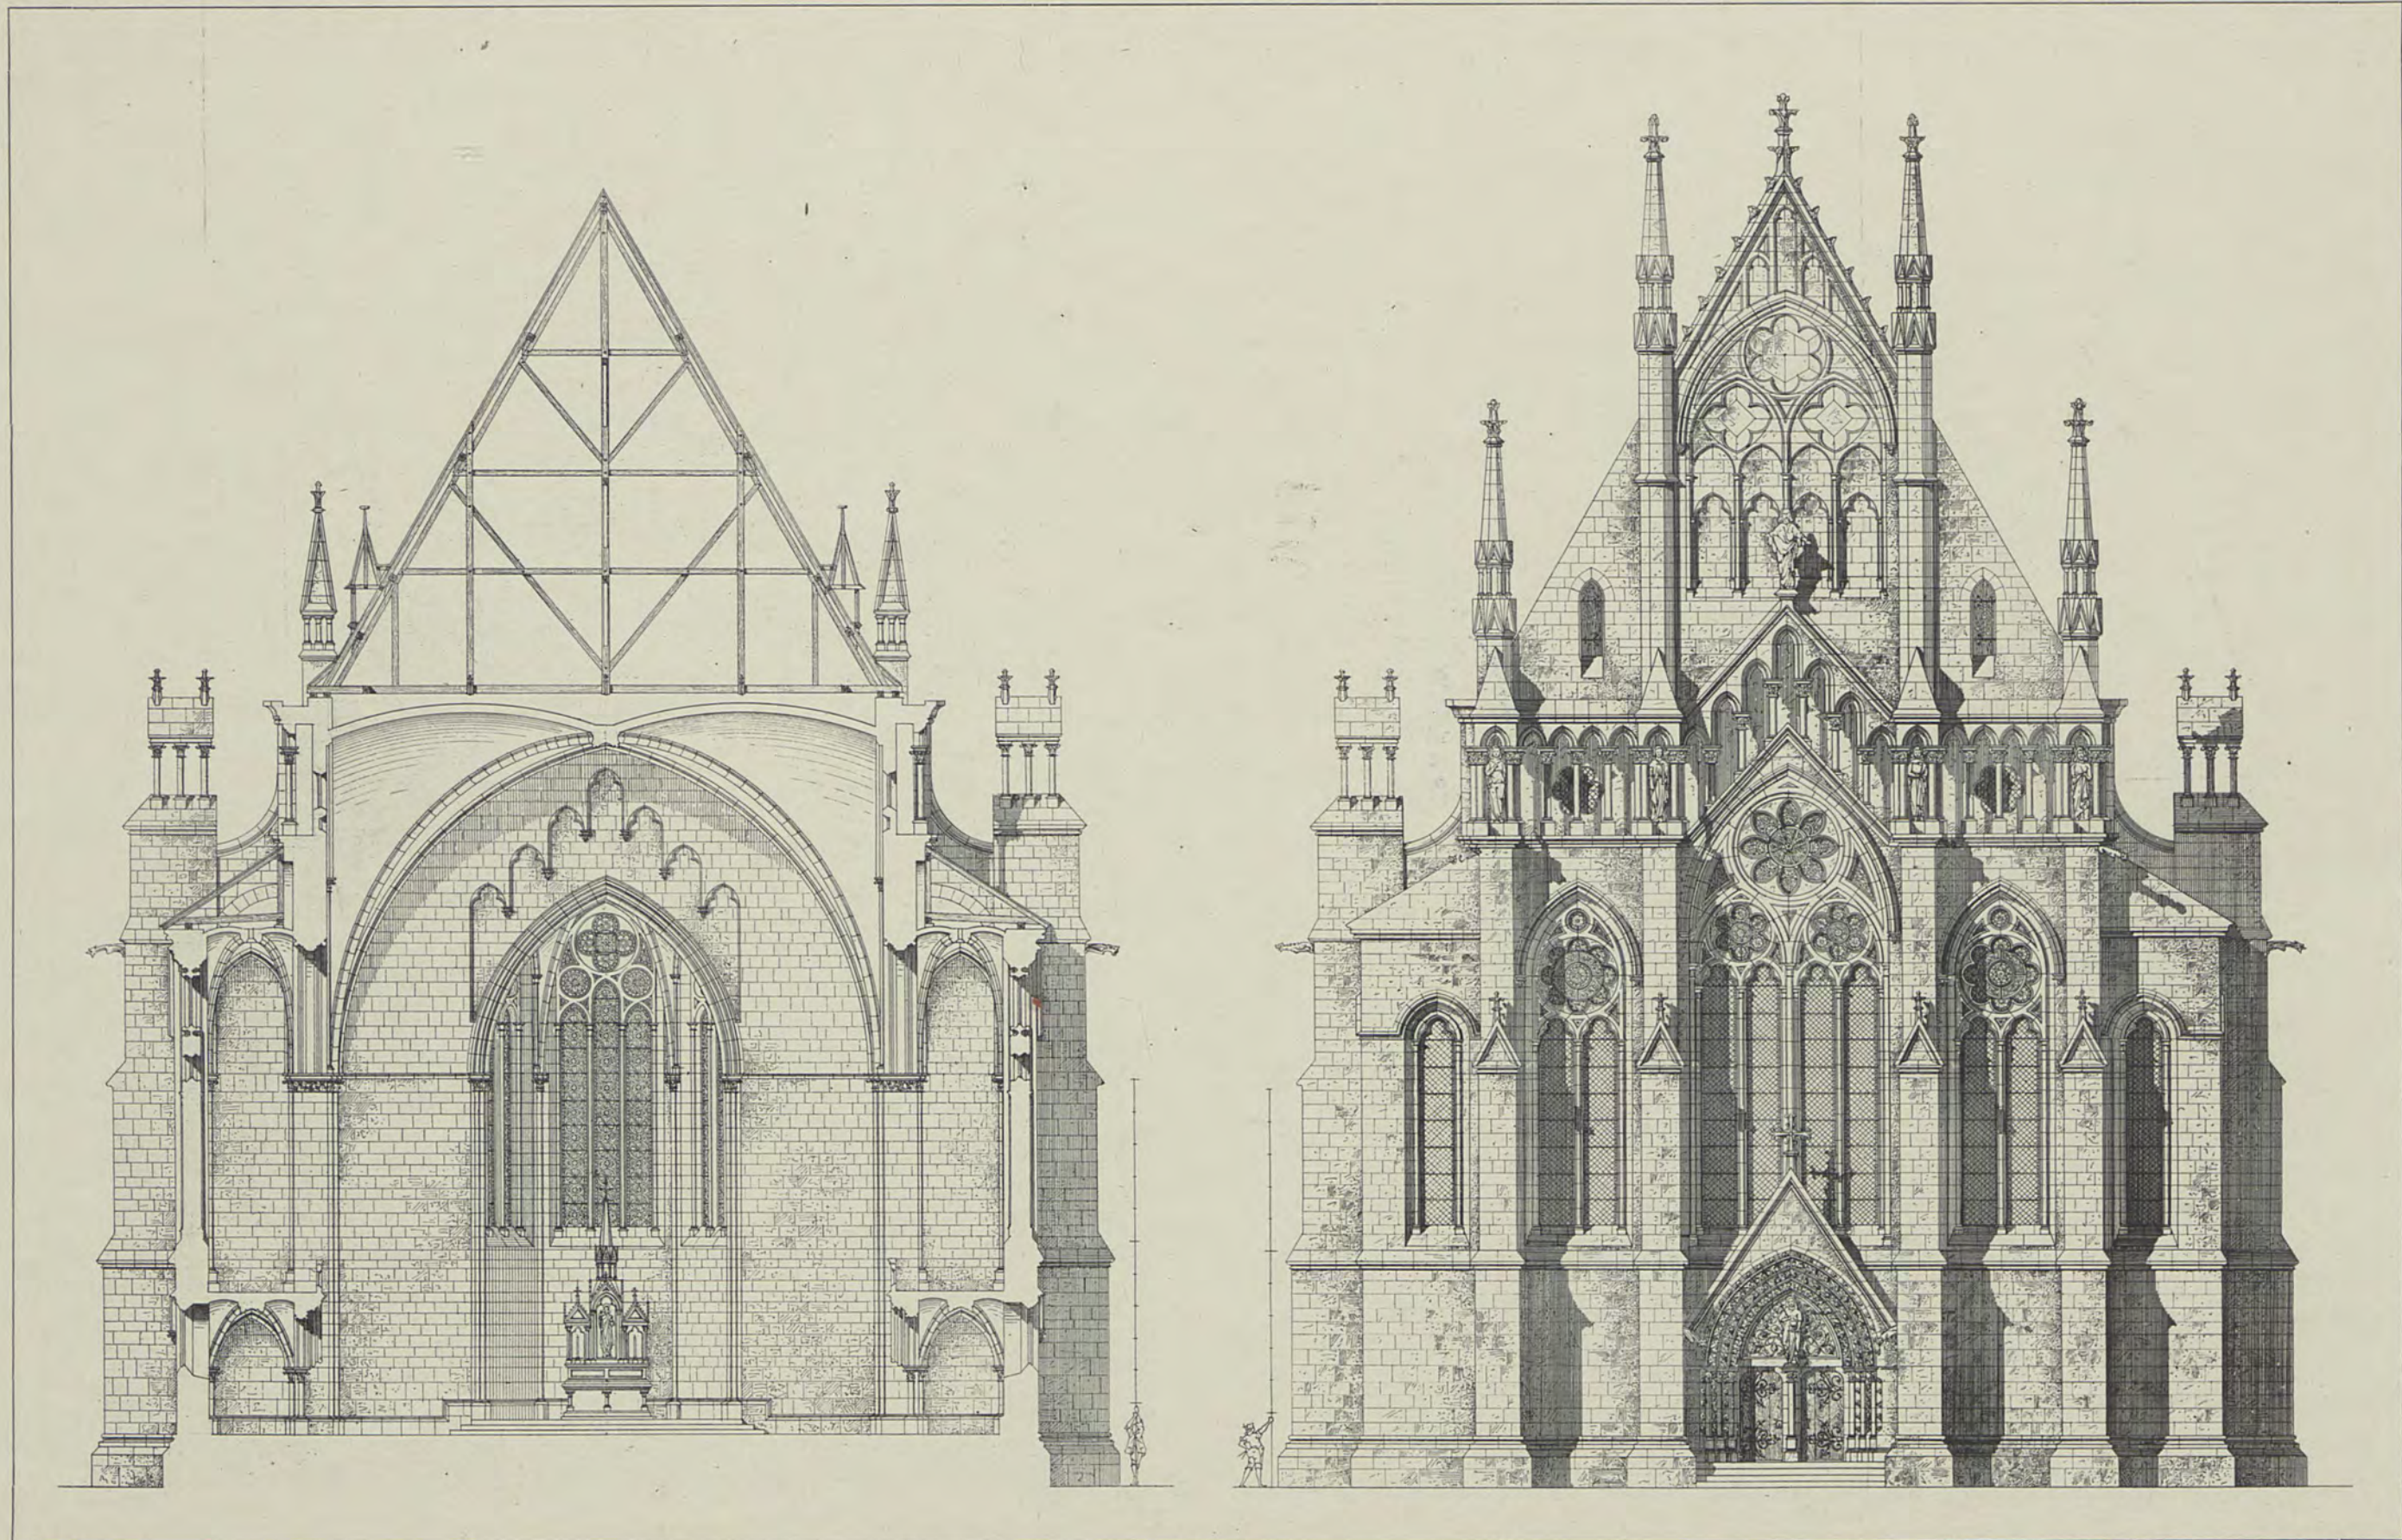


C. Wilde

Lichtdruck von Römmler & Jonas Dresden

EVANGELISCHE KIRCHE
WESTSEITE UND QUERSCHNITT



BIBLIOTEKA CYFROWA POLITECHNIKI KRAKOWSKIEJ

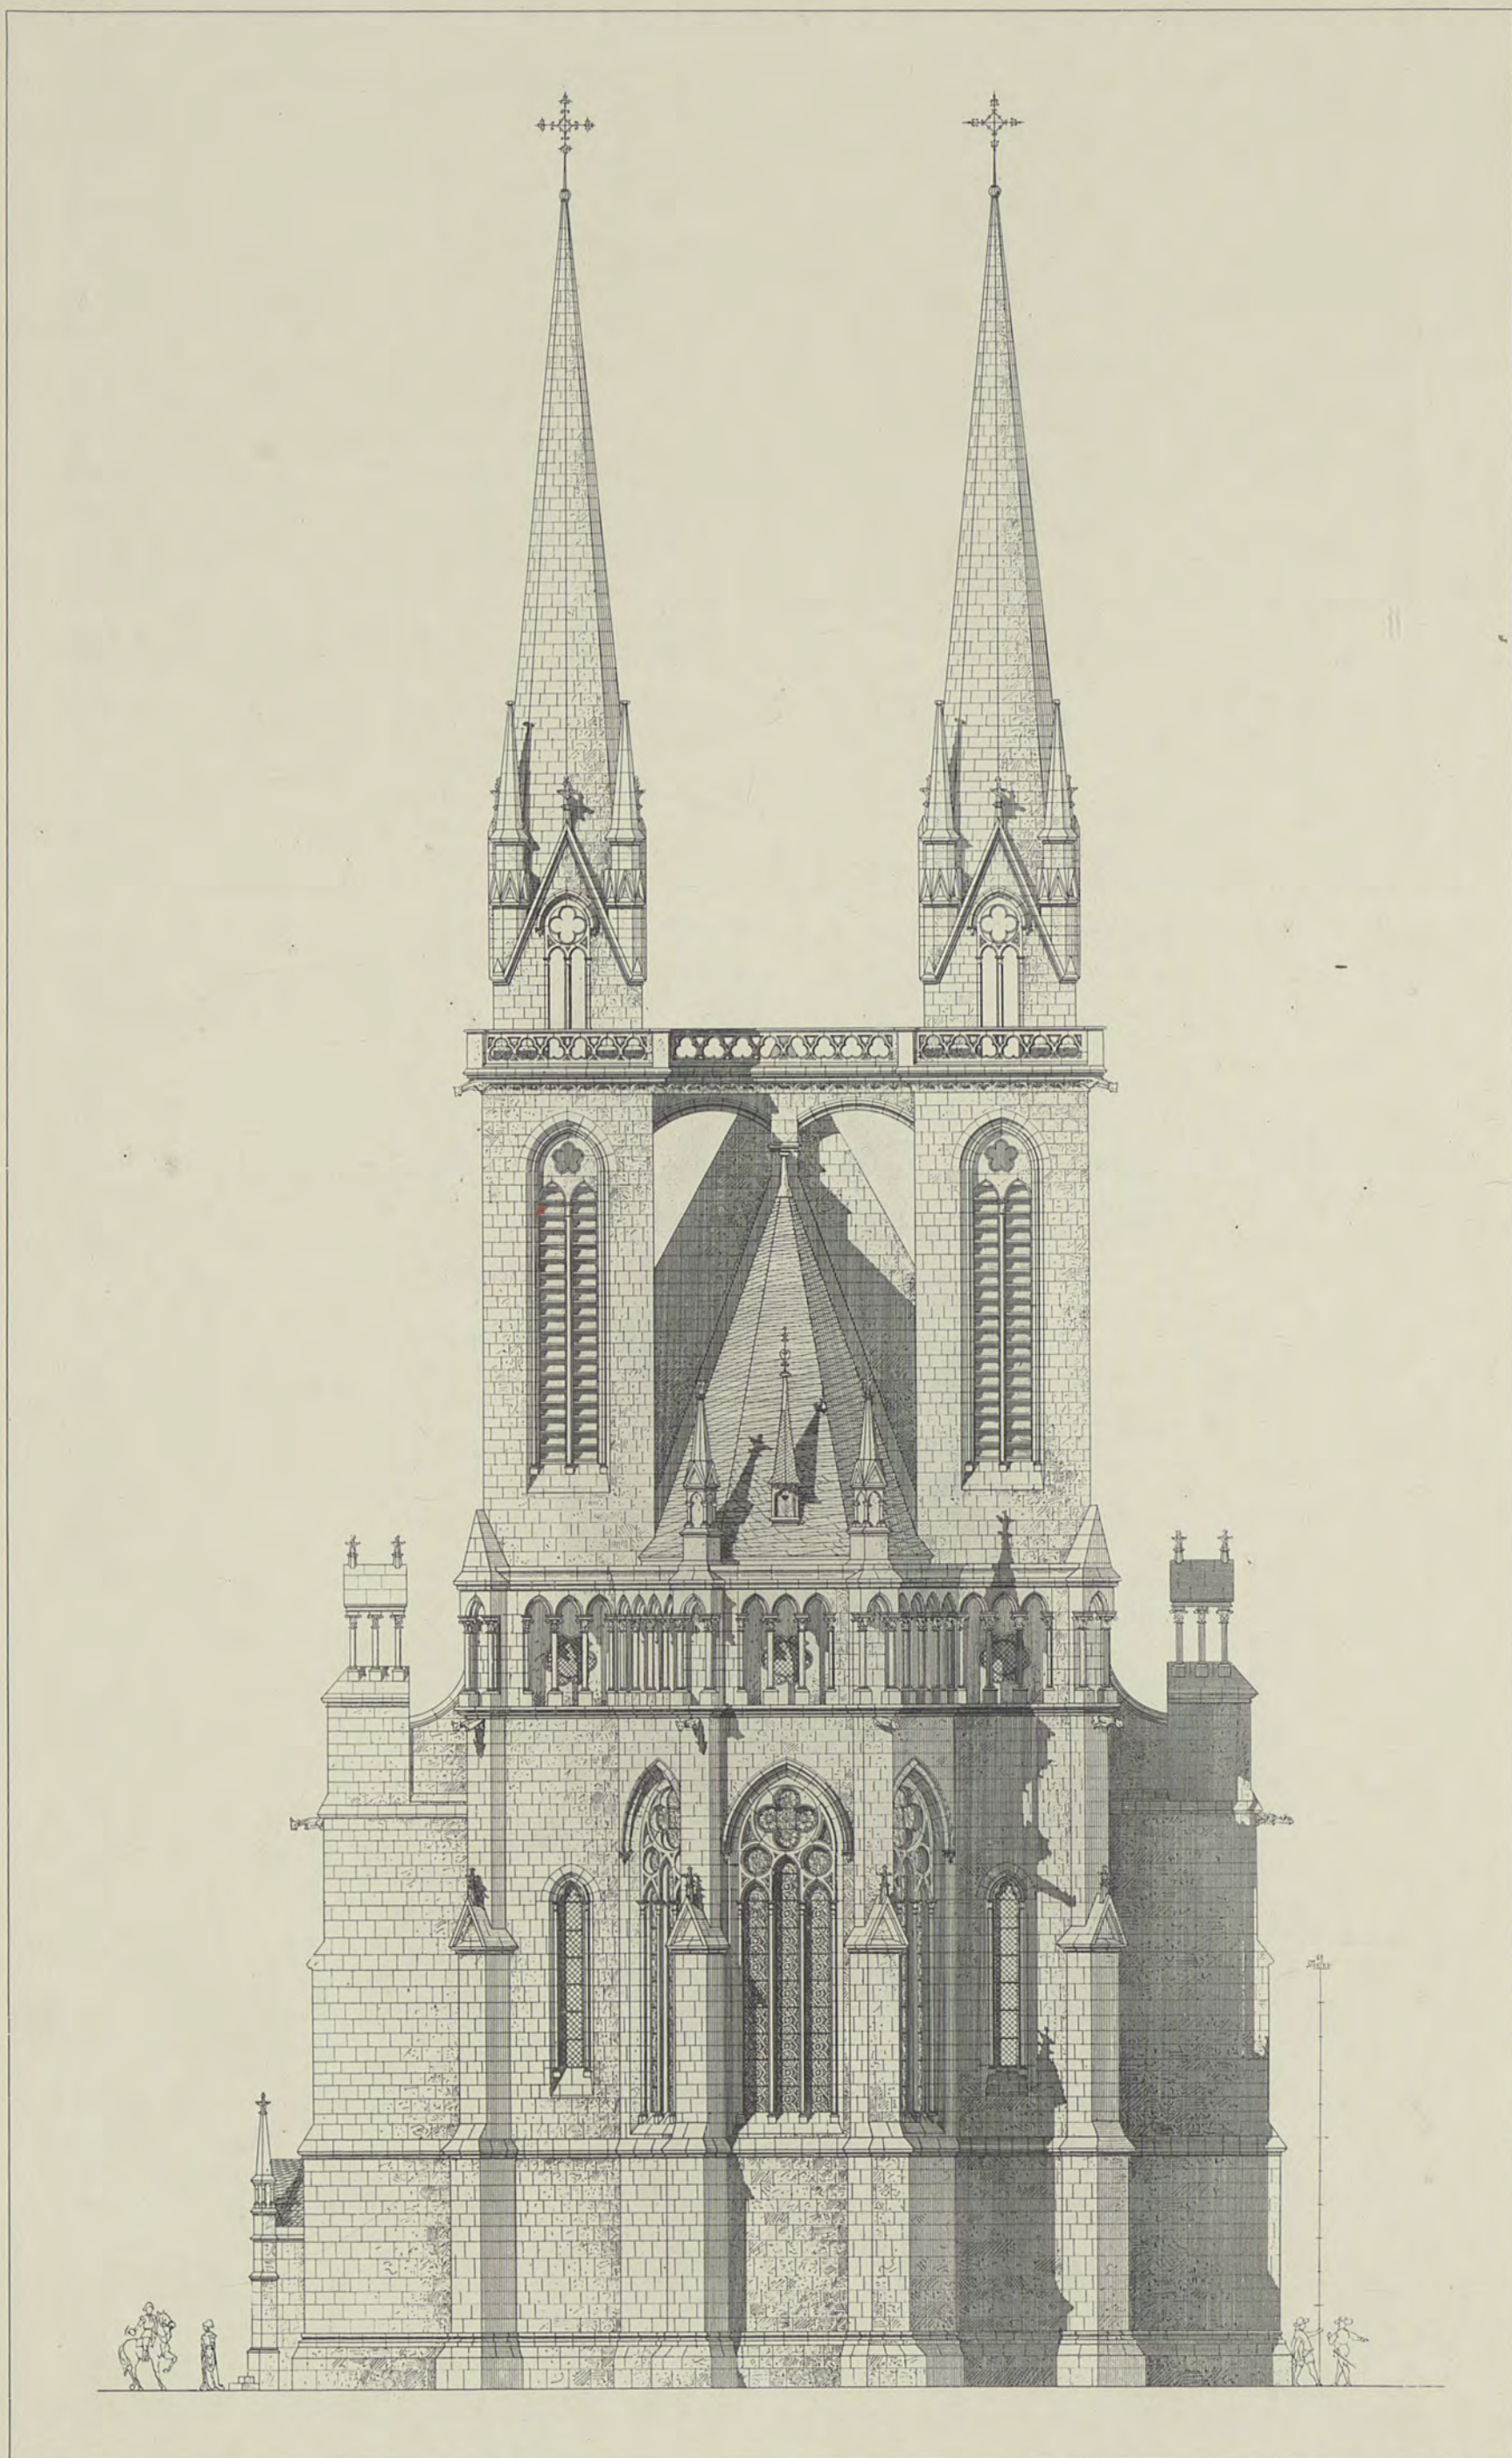

C. Wilde

Lichtdruck von Römmler & Jonas Dresden

EVANGELISCHE KIRCHE

OSTSEITE

INHALTS-VERZEICHNISS


II. ABTHEILUNG

No. 1.	Blatt No. 1	P. Bertram	Interieur.
„ 2.	„ „ 2—4	J. Boethke	Restaurant mit Aussichtsturm.
„ 3.	„ „ 5—6	F. Bolte	Villa.
„ 4.	„ „ 7	Butz	Staedtisches Wohnhaus.
„ 5.	„ „ 8	Engel	Halle.
„ 6.	„ „ 9—10	F. Gottlob	Villa.
„ 7.	„ „ 11—12	H. Gueth	Museum.
„ 8.	„ „ 13	Hasack	Brunnen.
„ 9.	„ „ 14	F. Jacobi	Staedtische Villa.
„ 10.	„ „ 15	C. Kraemer	Brunnen.
„ 11.	„ „ 16—19	„	Schloss.
„ 12.	„ „ 20—22	Magunna	Rathhaus.
„ 13.	„ „ 23—25	P. Muessigbrodt	Herrensitz.
„ 14.	„ „ 26—29	A. Schulze	Villa.
„ 15.	„ „ 30	J. Wellmann	Villa.

TECHNISCHE HOCHSCHULE ZU BERLIN
UEBUNGEN IM STYL DES MITTELALTERS BEI PROFESSOR C. SCHAEFER

II. Band

Bl. 1

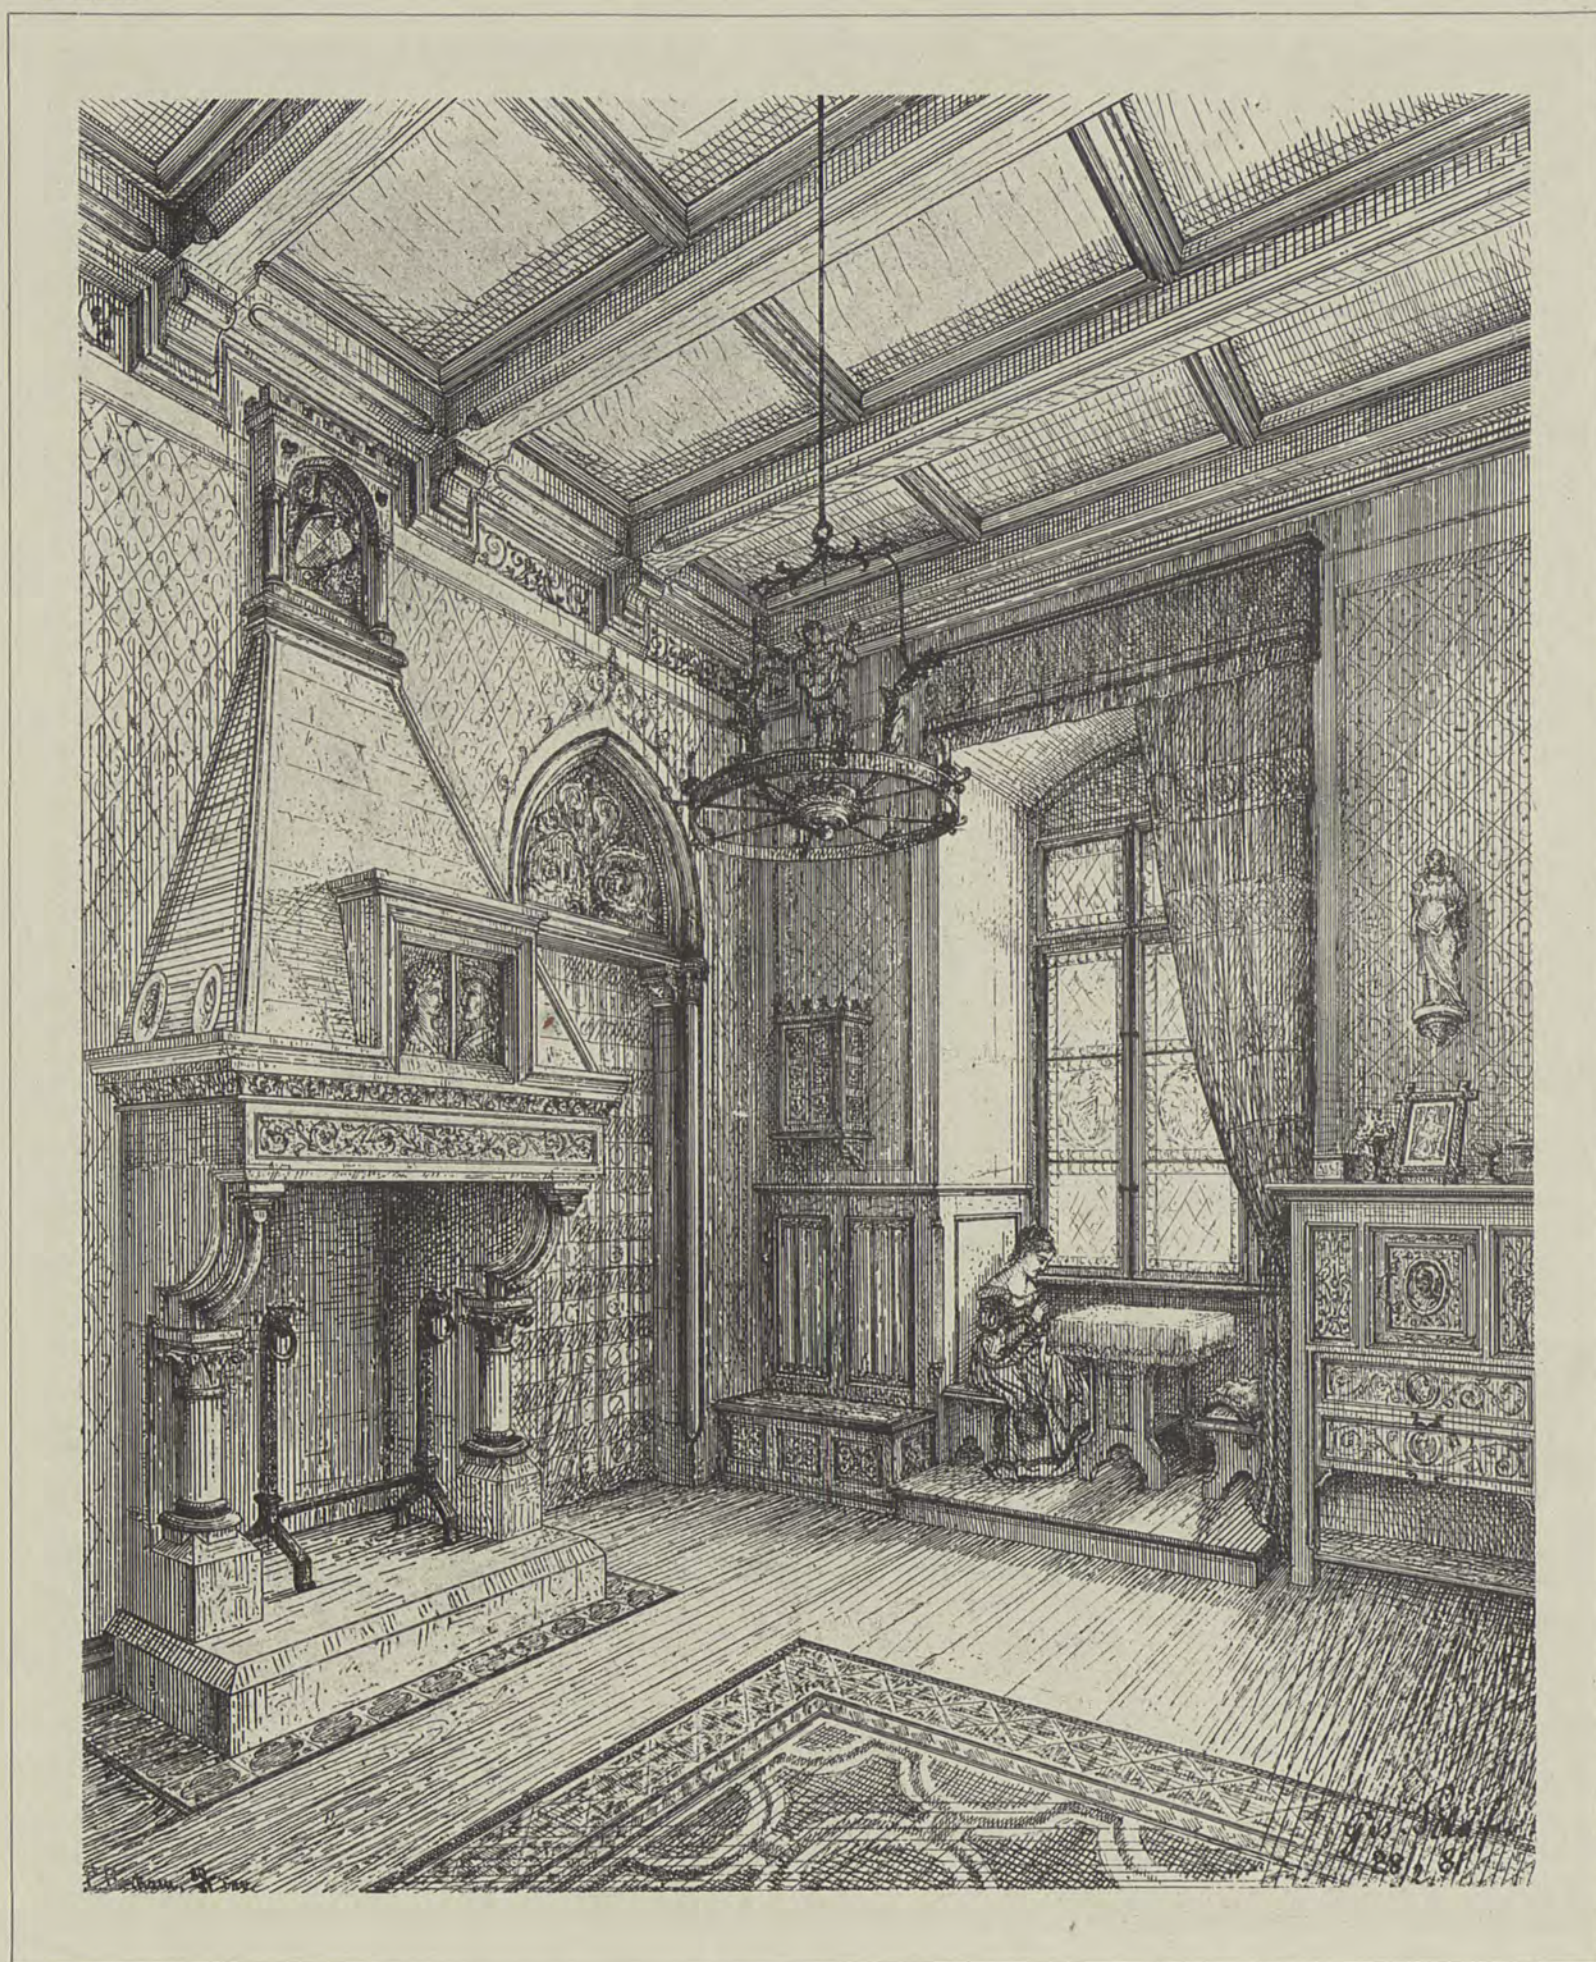

P. Bertram

Lichtdruck von Römmler & Jonas Dresden

INTERIEUR

Verlag von Ernst Wasmuth Berlin



BIBLIOTEKA CYFROWA POLITECHNIKI KRAKOWSKIEJ



J. Boethke

Lichtdruck von Römmler & Jonas Dresden


RESTAURANT MIT AUSSICHTSTHURM

ANSICHT



BIBLIOTEKA CYFROWA POLITECHNIKI KRAKOWSKIEJ

Verlag von Ernst Wasmuth Berlin

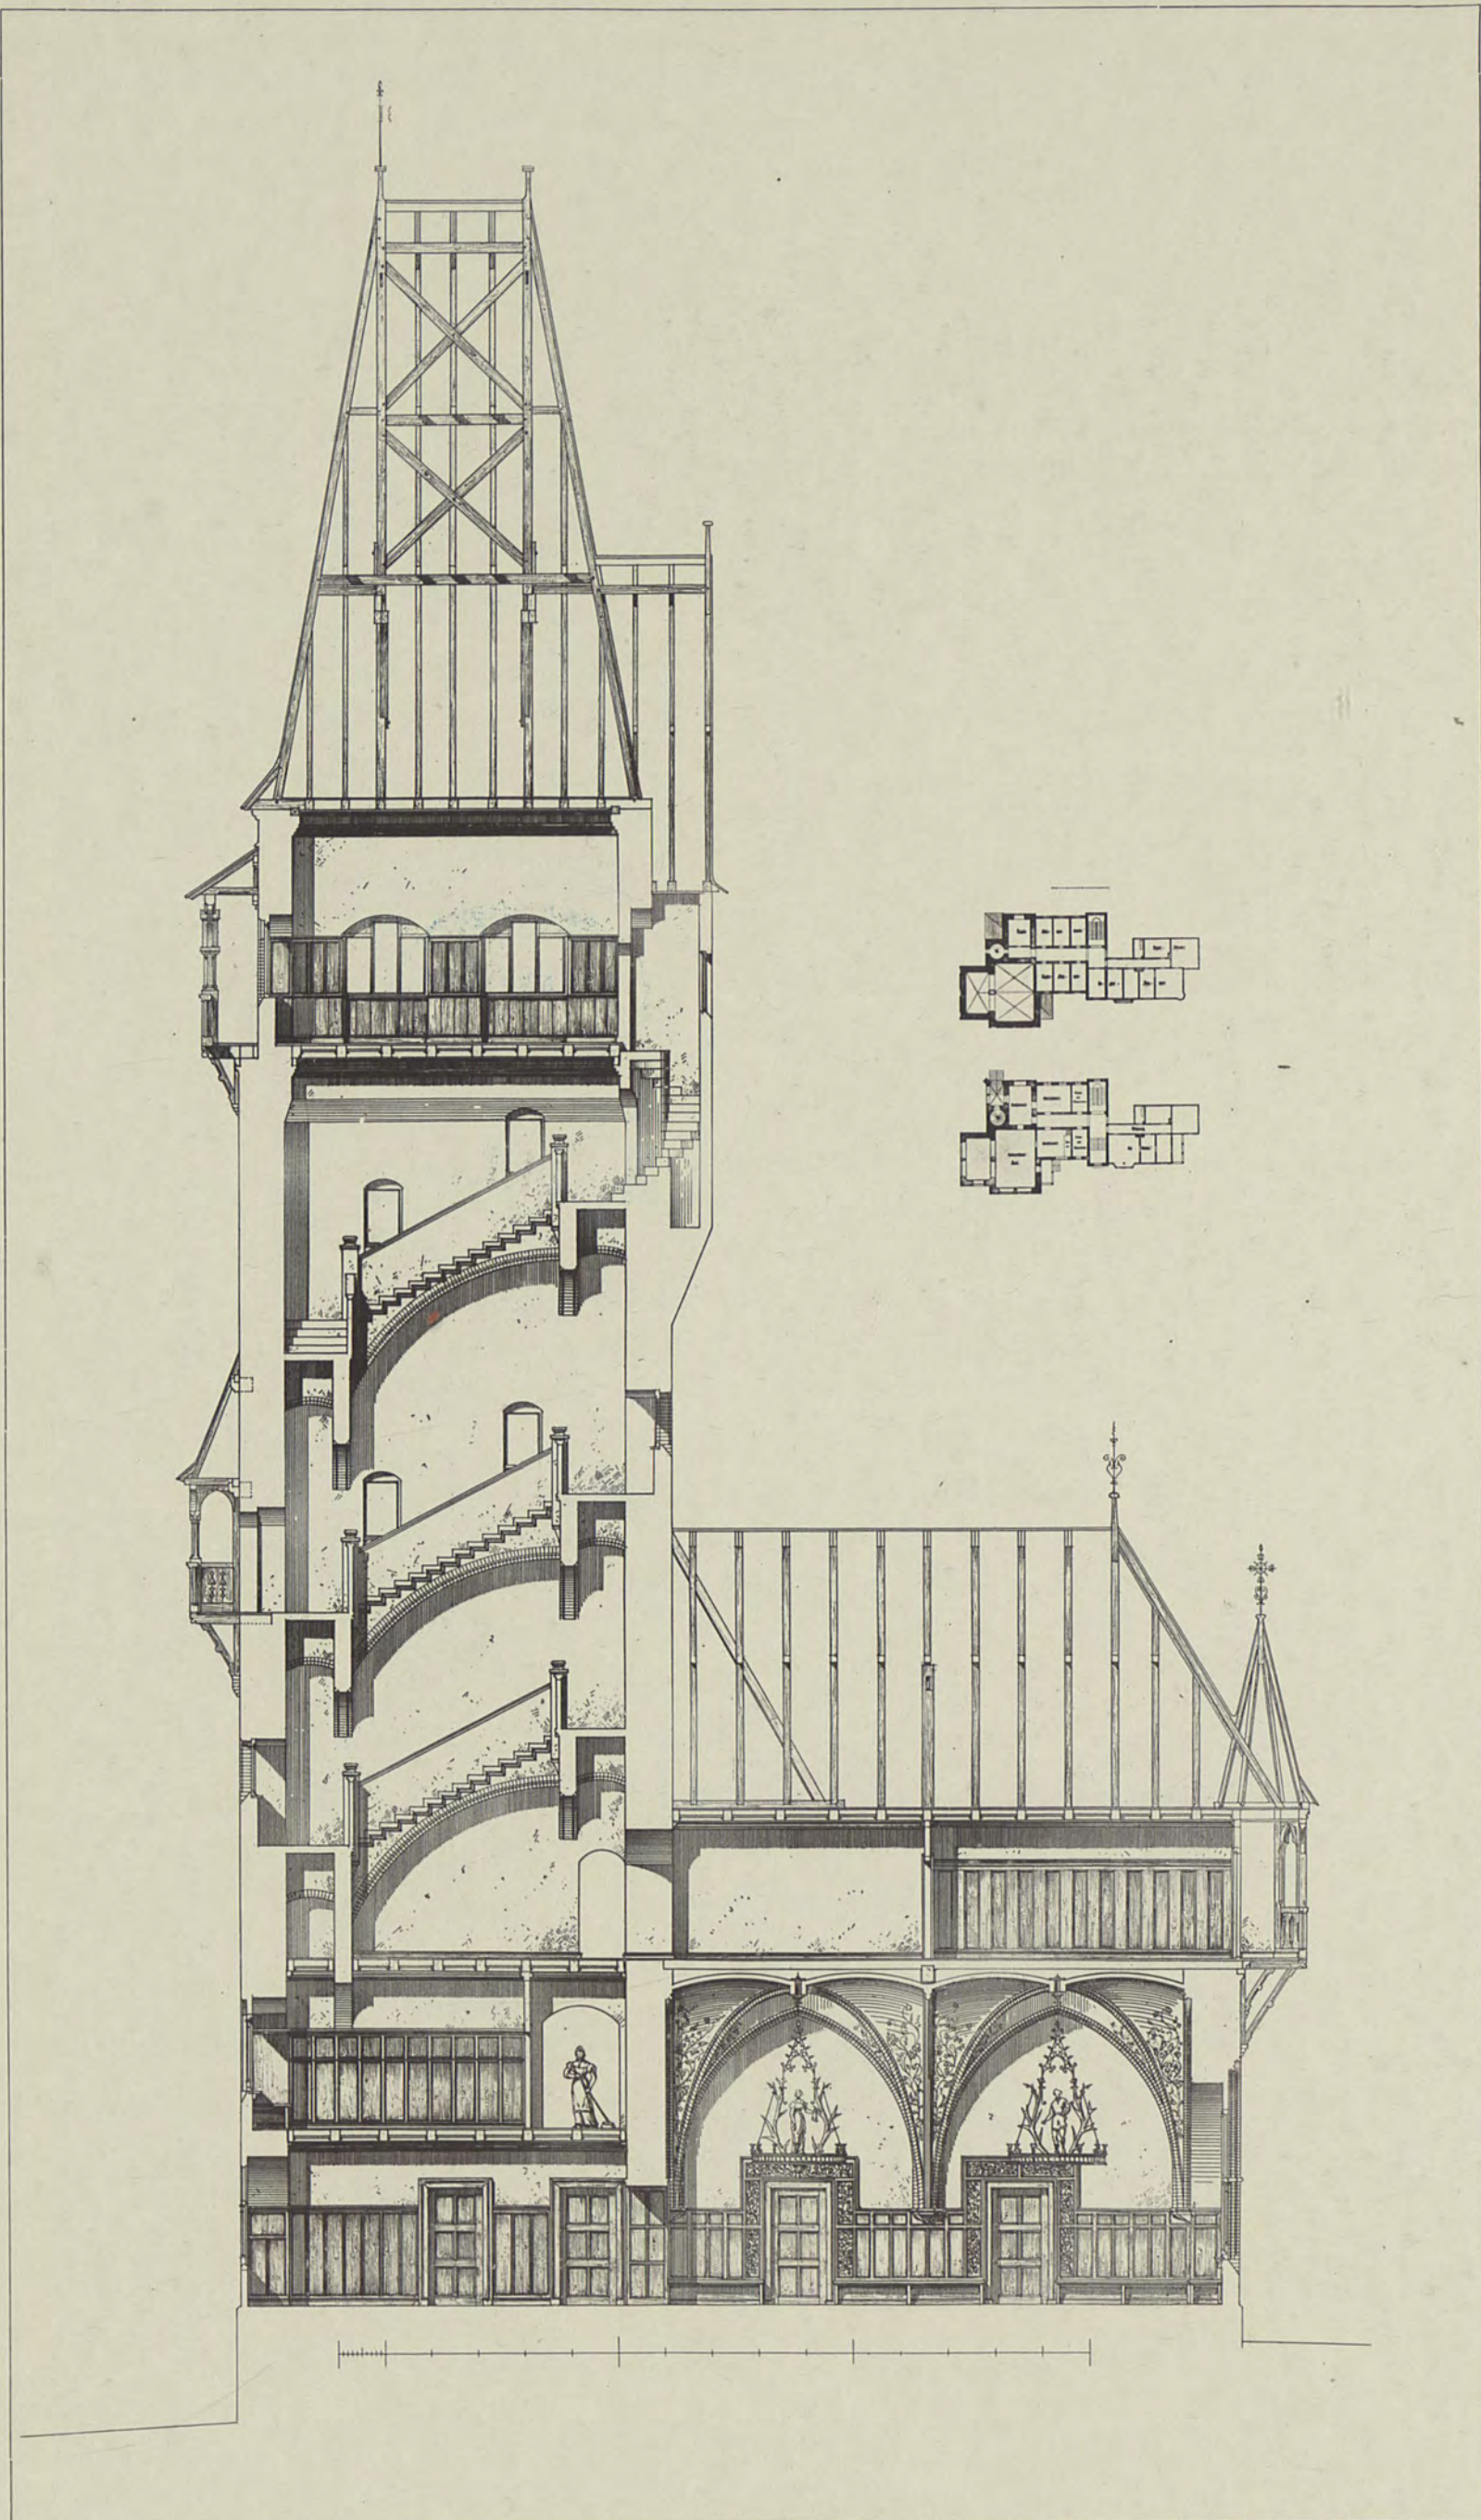


J. Boethke.

Lichtdruck von Römmler & Jonas Dresden

RESTAURANT MIT AUSSICHTSTHURM

SCHNITT UND GRUNDRISSE

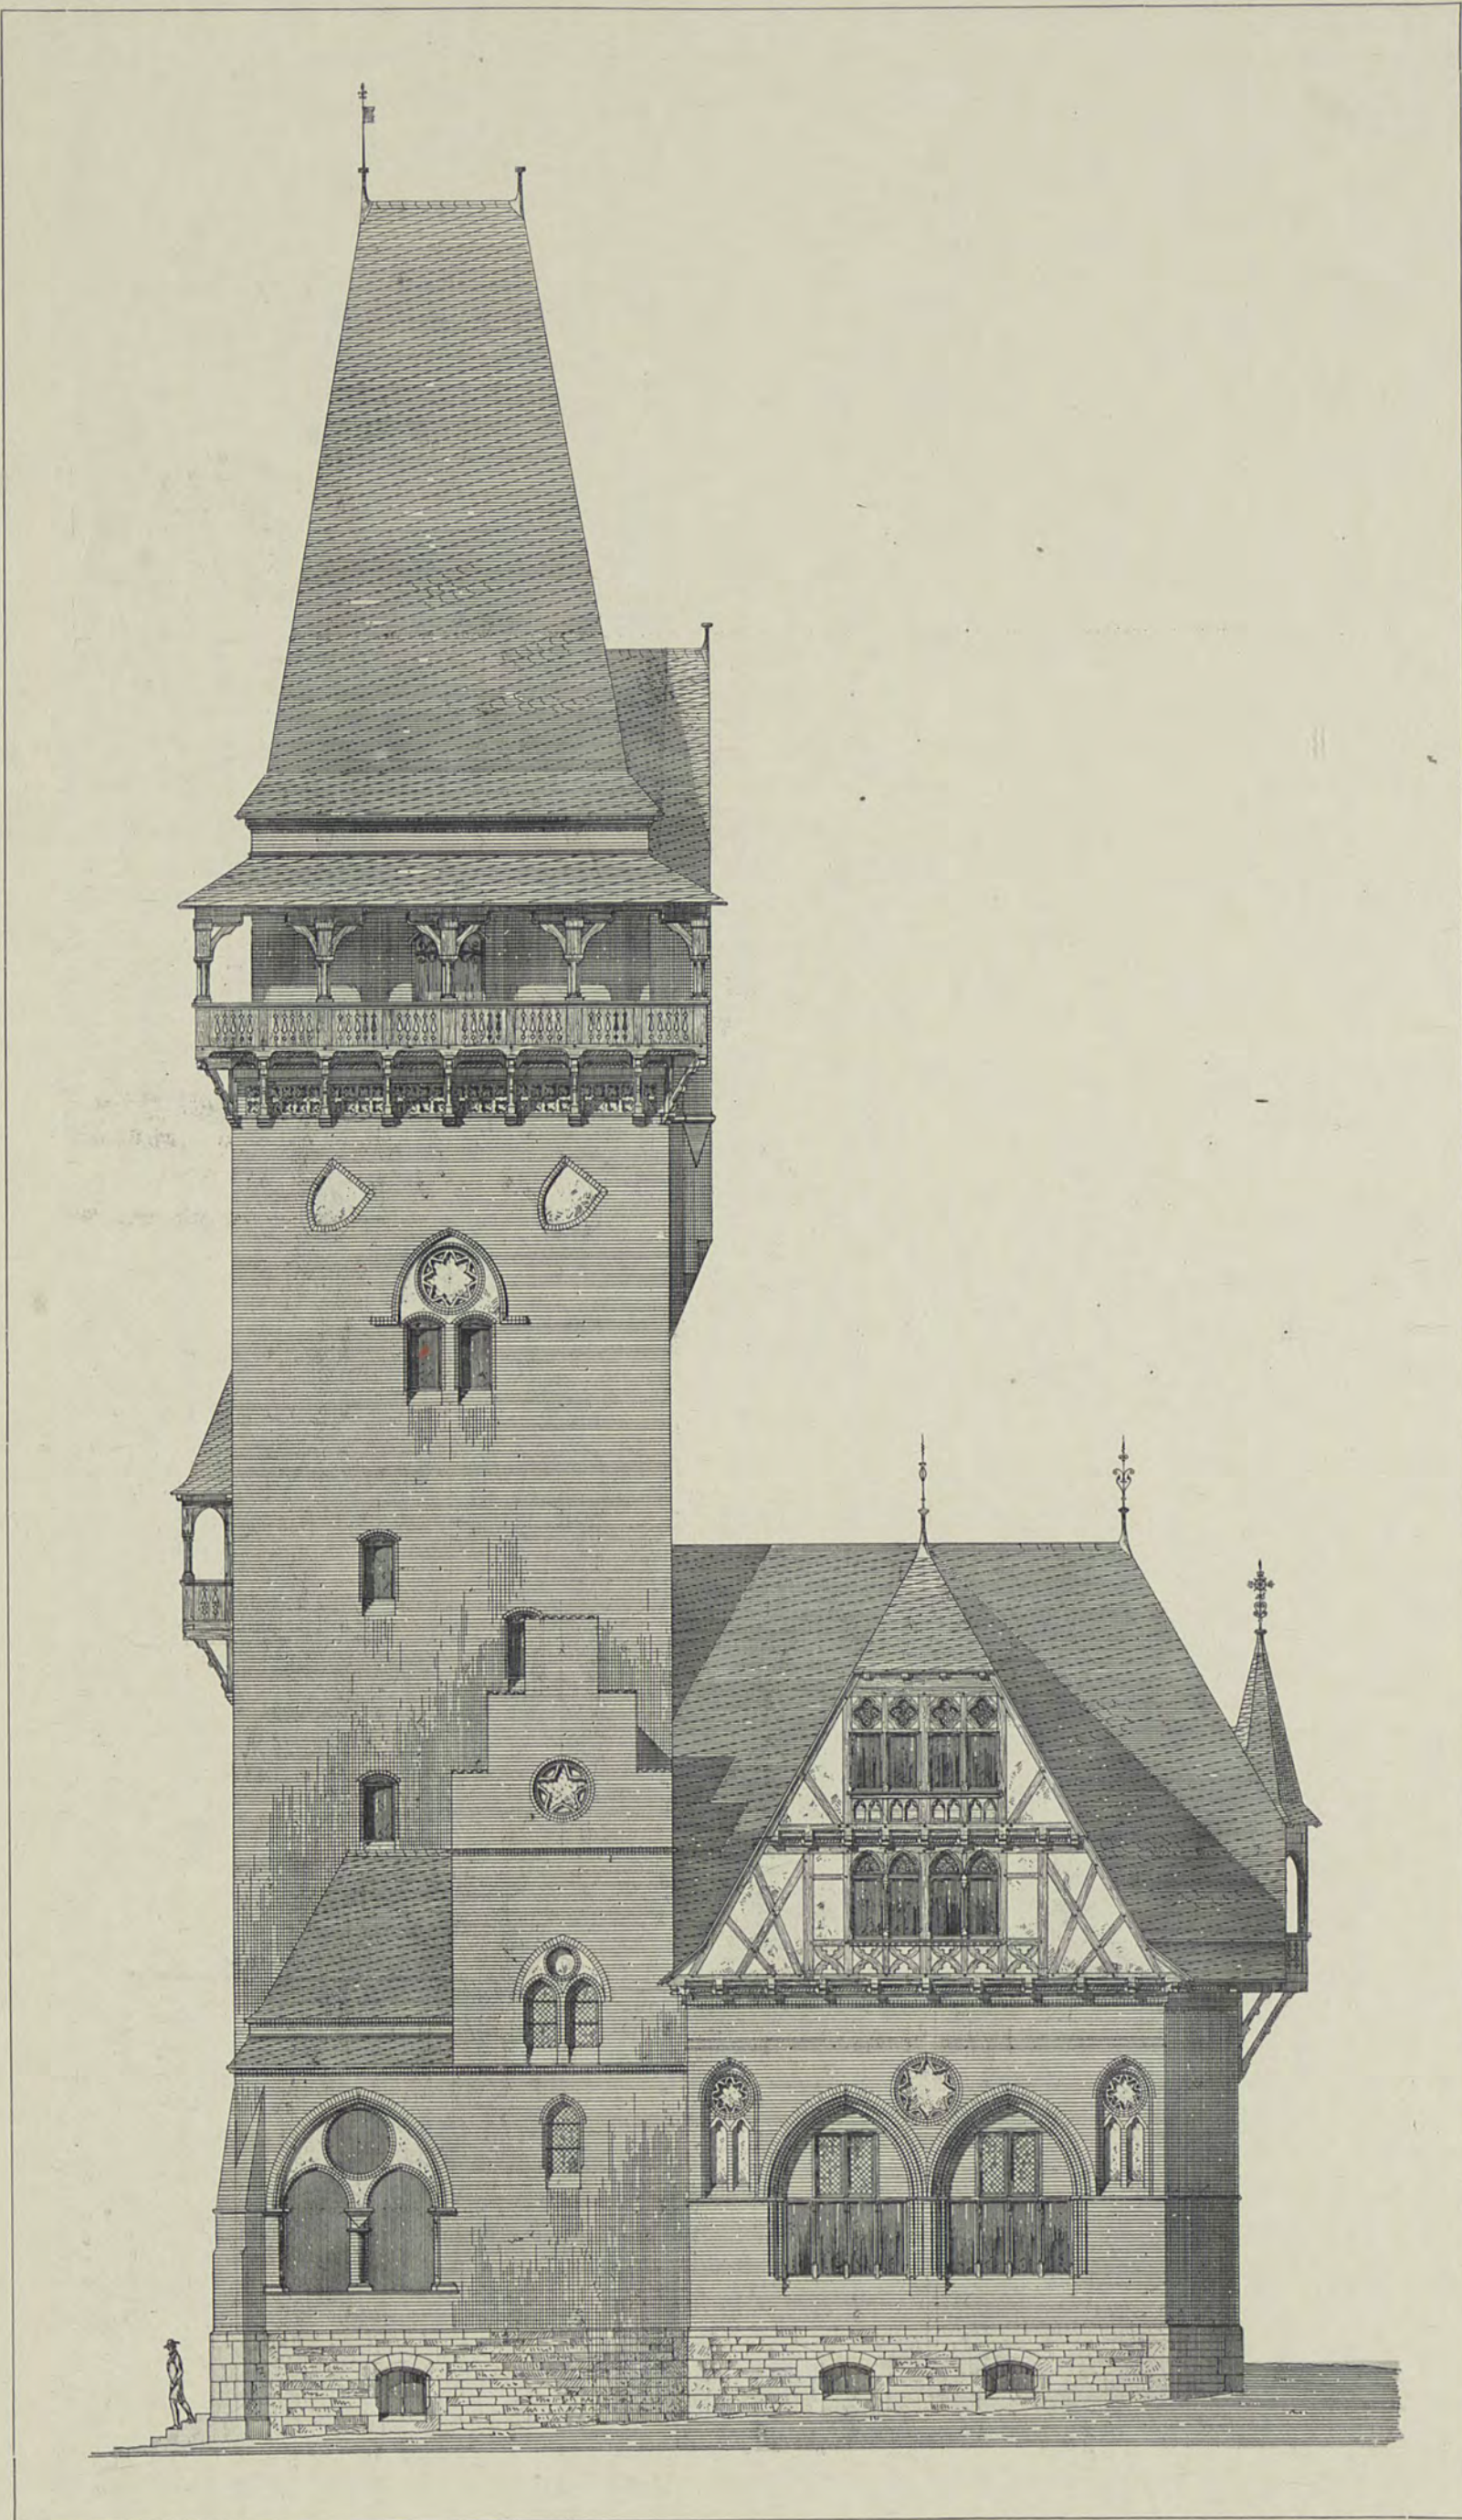


J. Boethke

Lichtdruck von Römmler & Jonas Dresden

RESTAURANT MIT AUSSICHTSTHURM

FASSADE

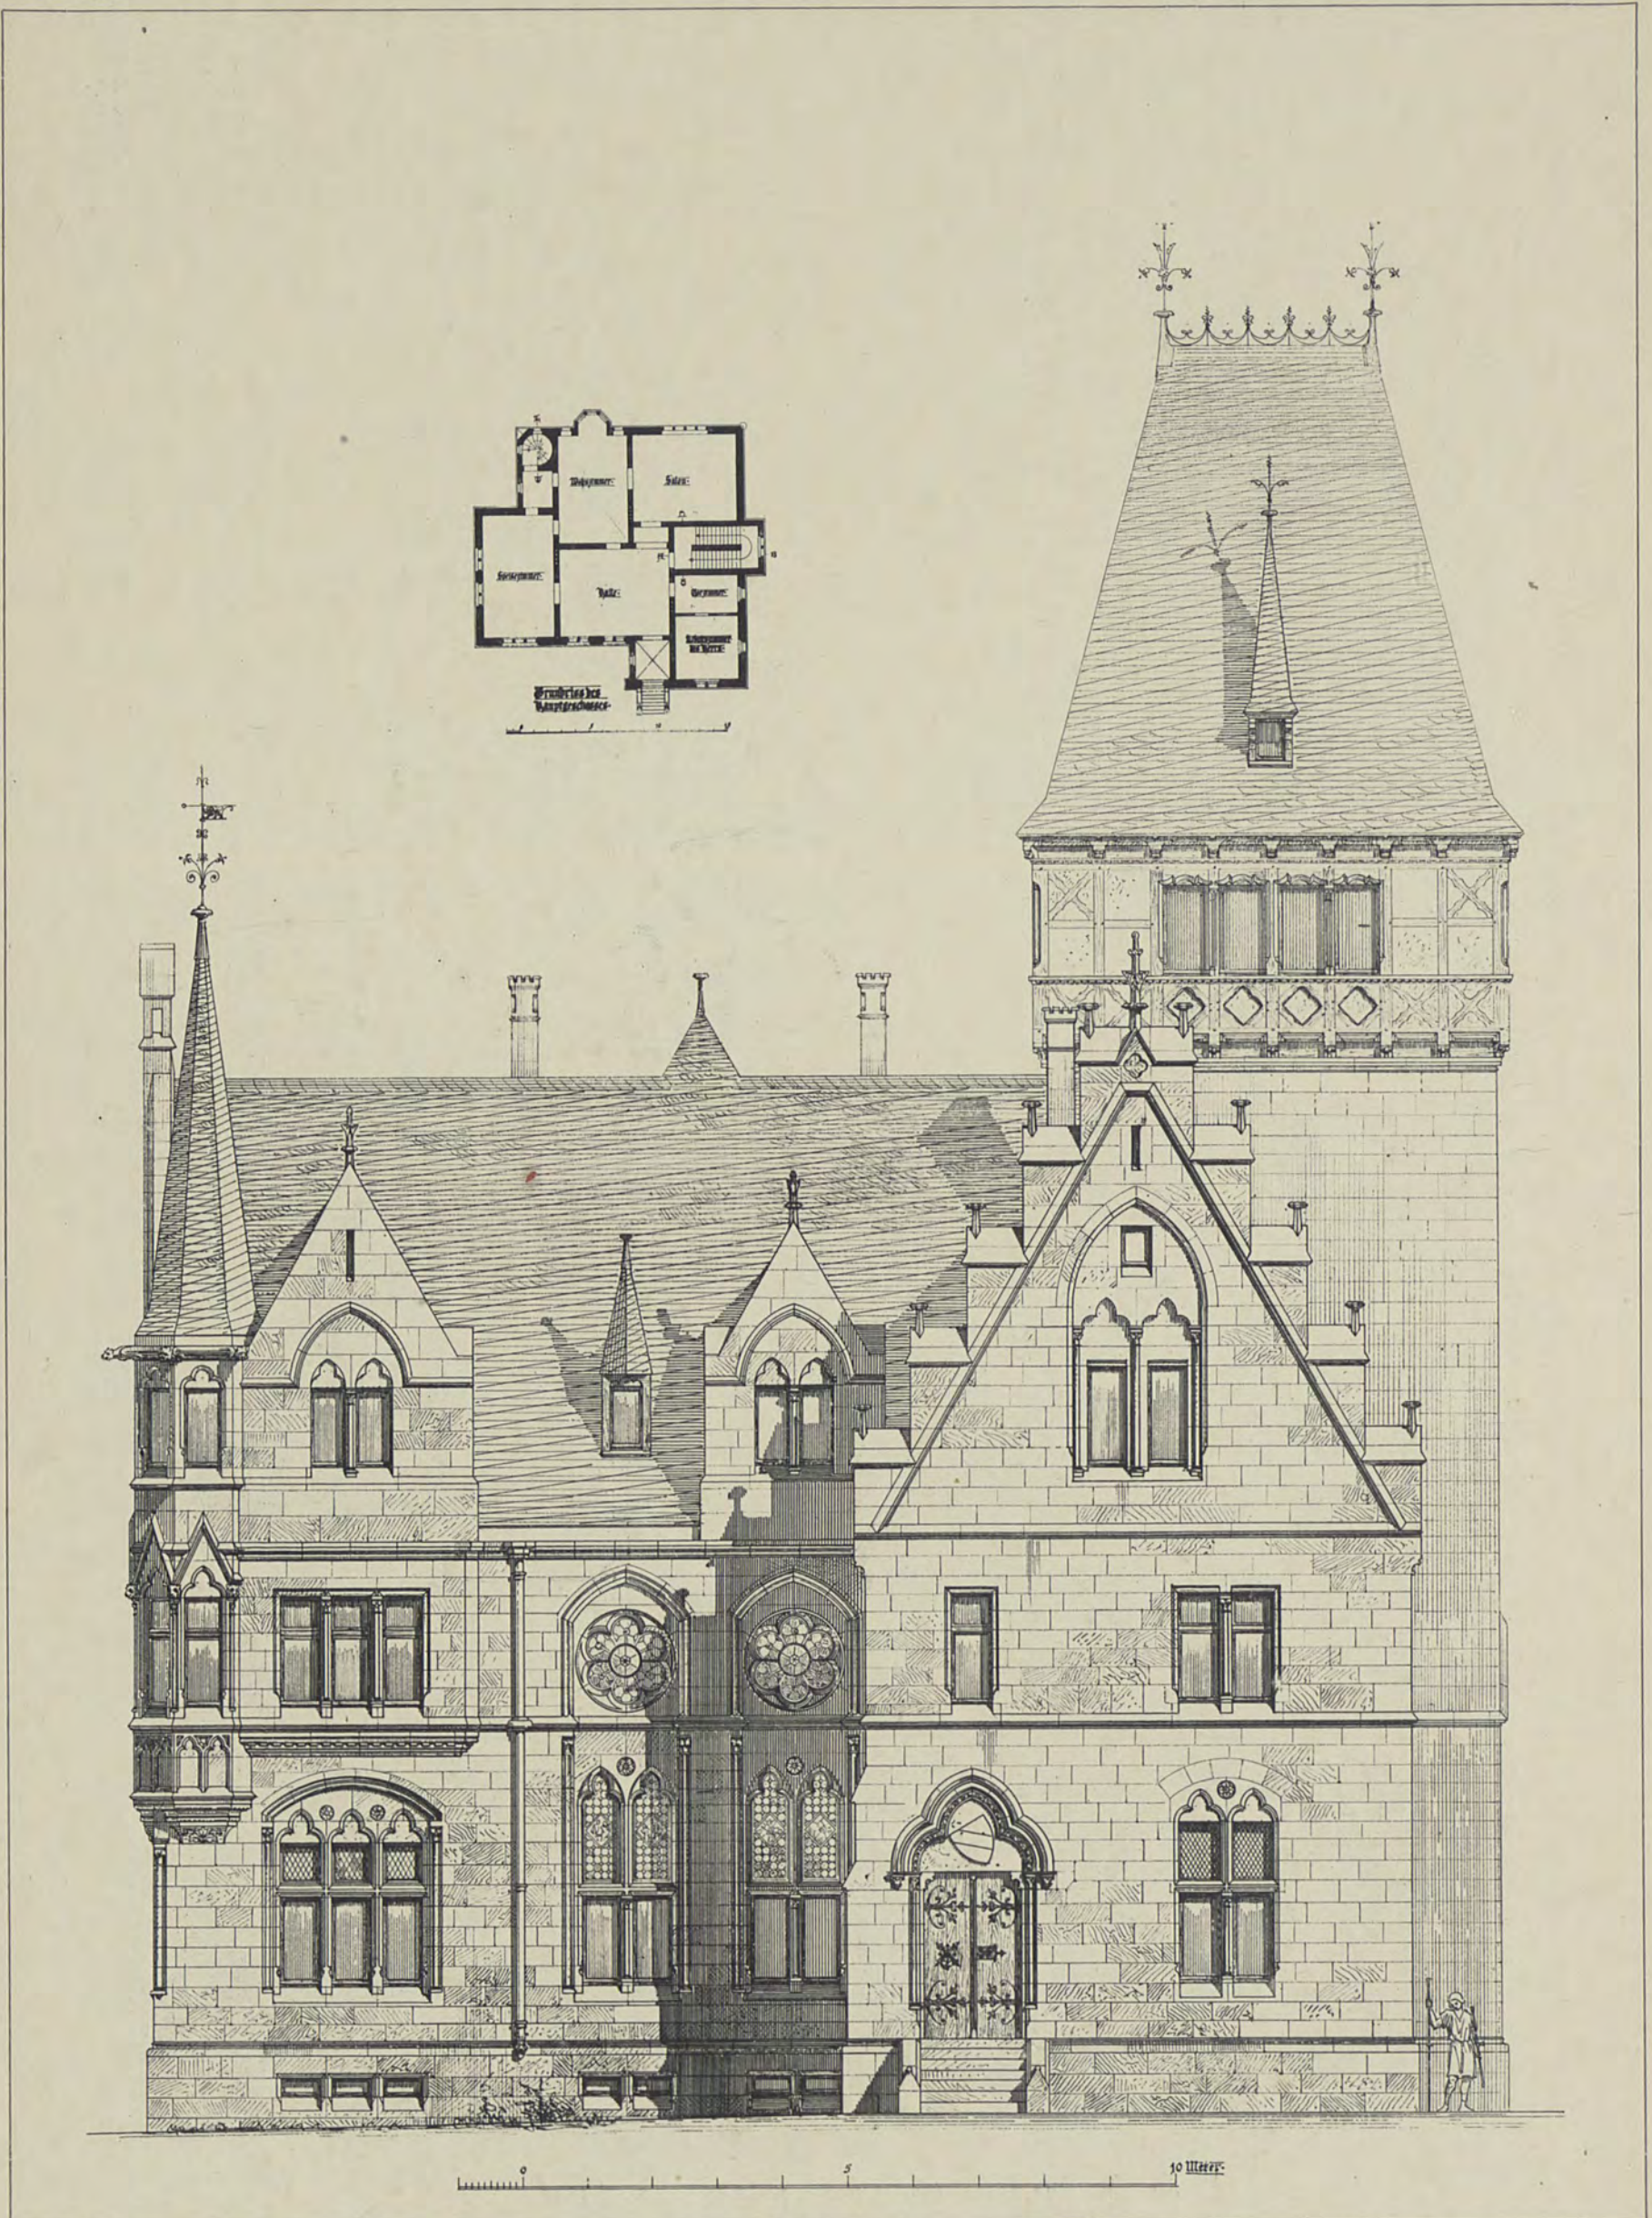

F. Bolte

Lichtdruck von Römmler & Jonas Dresden

VILLA

FASSADE UND GRUNDRISS

TECHNISCHE HOCHSCHULE ZU BERLIN
UEBUNGEN IM STYL DES MITTELALTERS BEI PROFESSOR C. SCHAEFER

II. Band

Bl. 6




F. Bolte

Lichtdruck von Römmler & Jonas Dresden

VILLA
ANSICHT

Verlag von Ernst Wasmuth Berlin

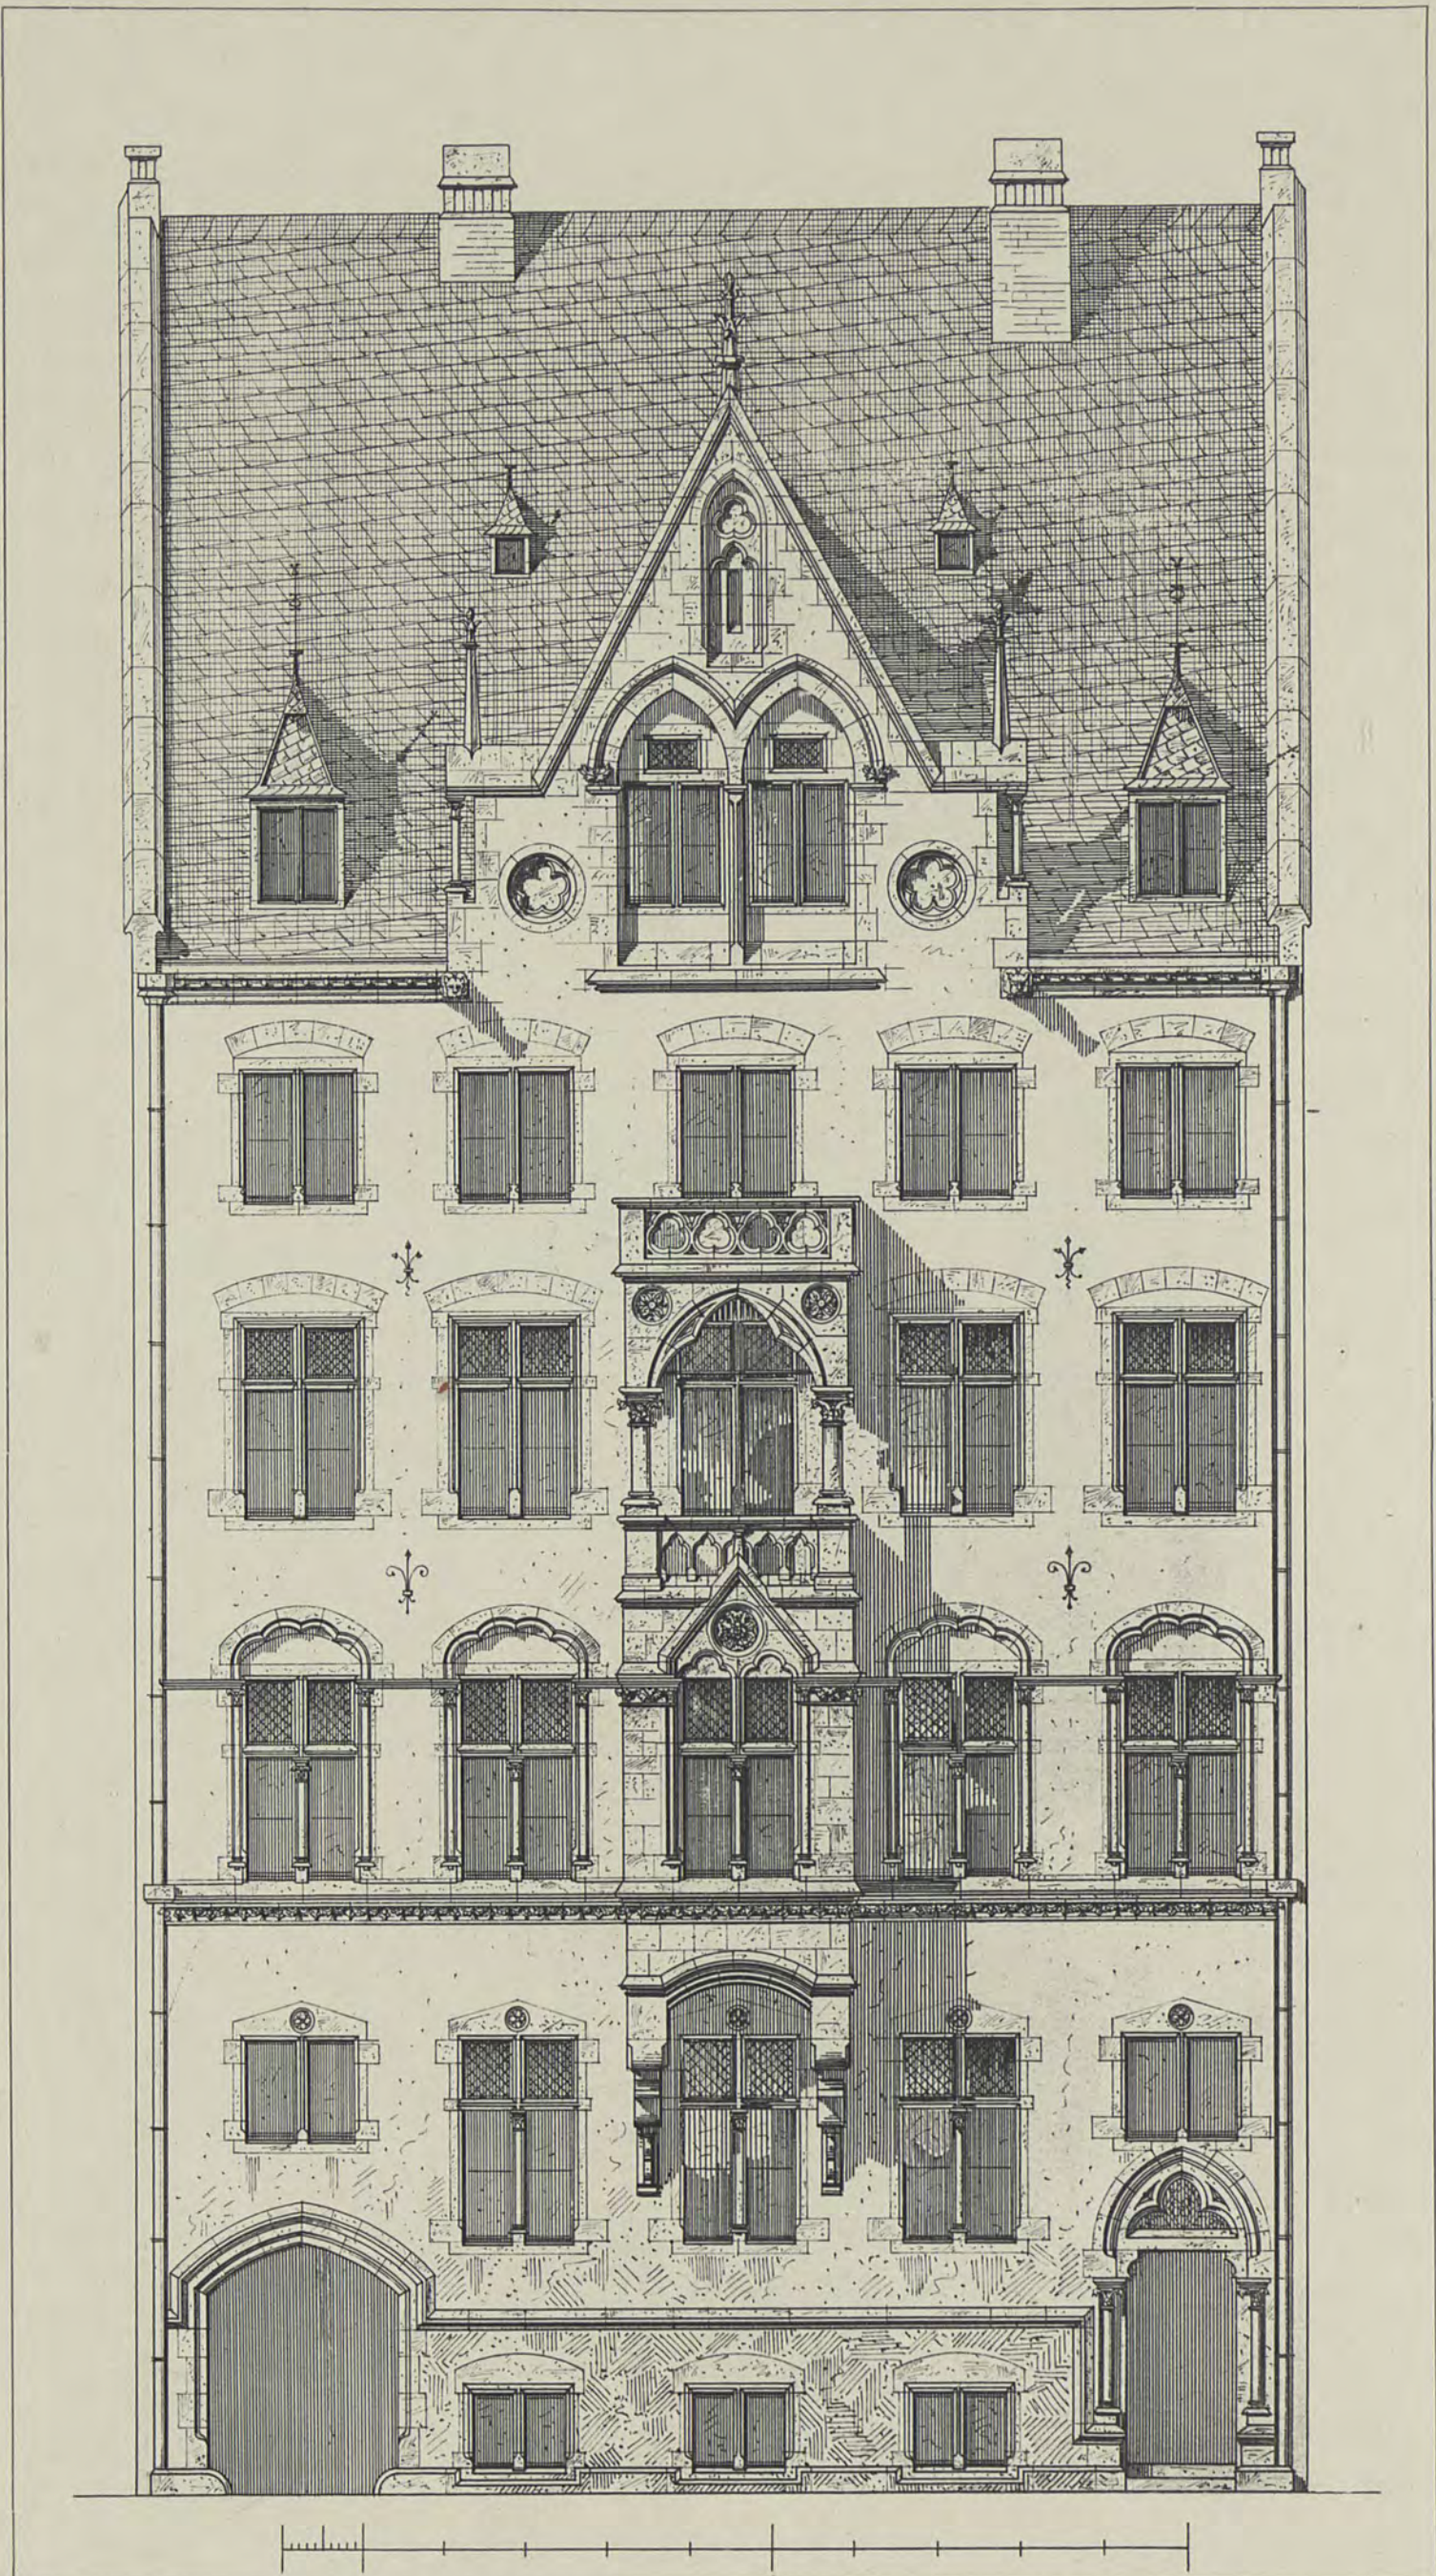

Butz

Lichtdruck von Römmler & Jonas Dresden


STAEDTISCHES WOHNHAUS

FASSADE

TECHNISCHE HOCHSCHULE ZU BERLIN
UEBUNGEN IM STYL DES MITTELALTERS BEI PROFESSOR C. SCHAEFER

II. Band

Bl. 8

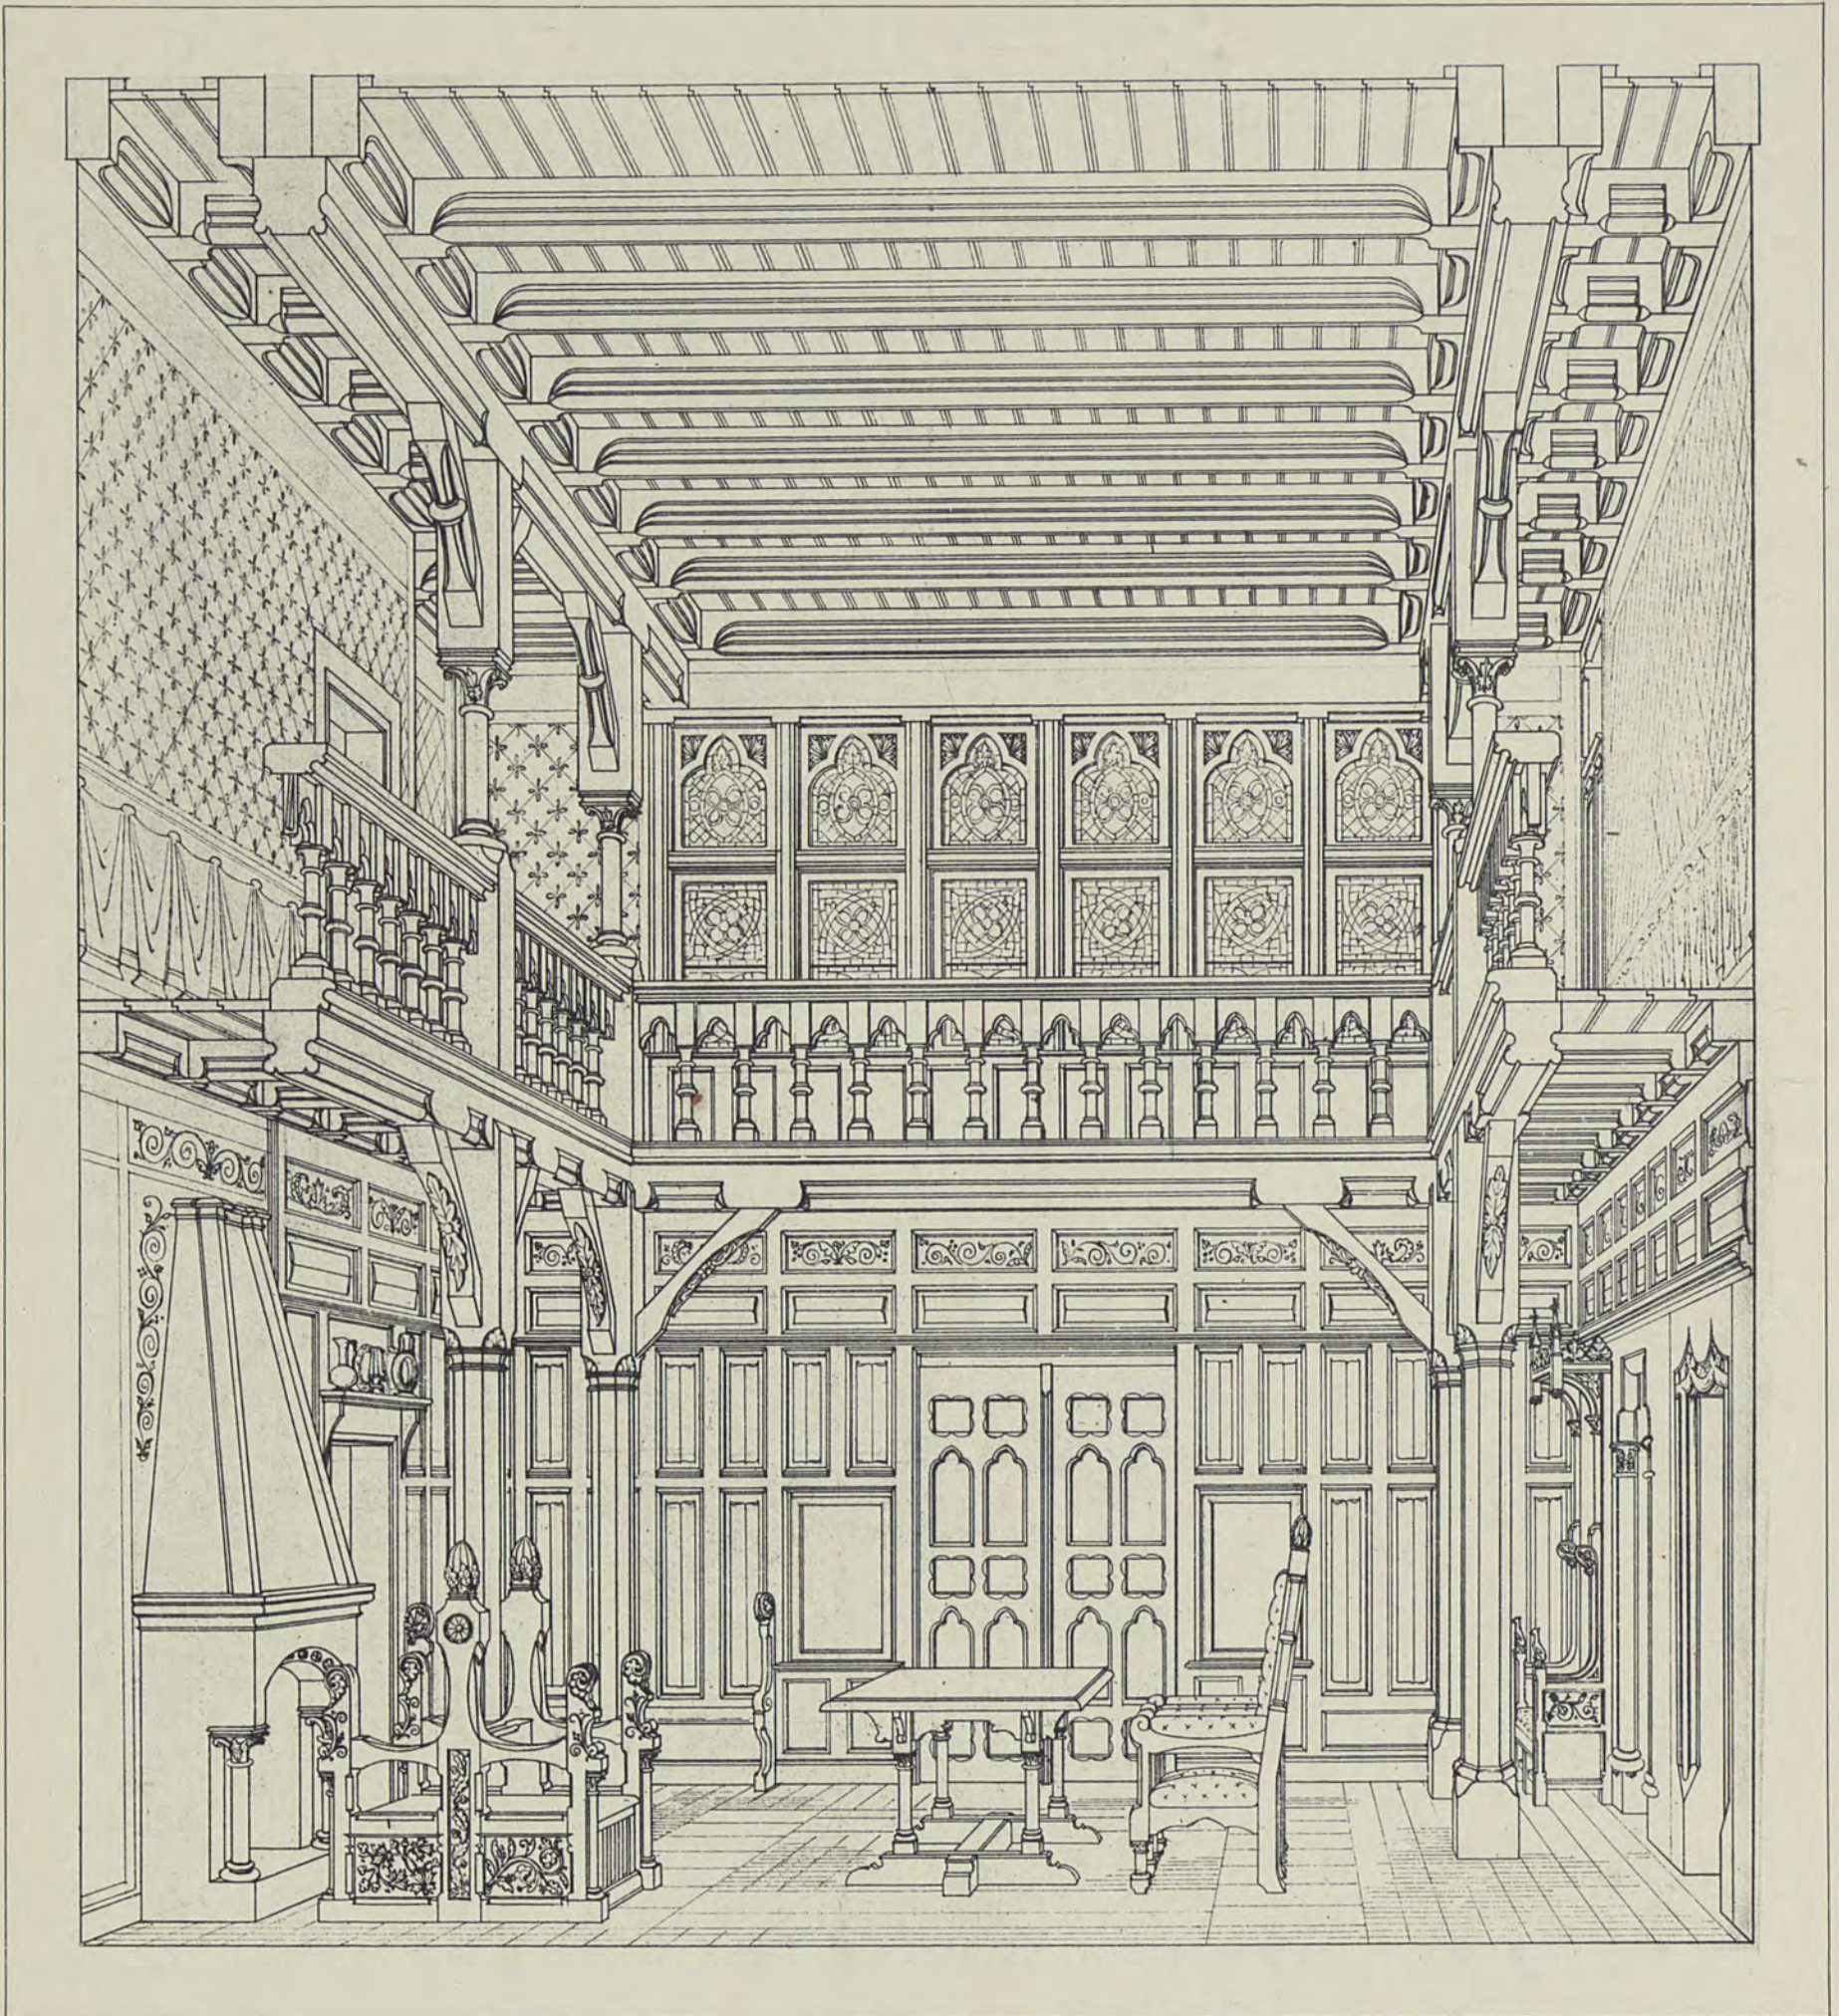

Engel


Lichtdruck von Römmler & Jonas Dresden

HALLE

Verlag von Ernst Wasmuth Berlin



BIBLIOTEKA CYFROWA POLITECHNIKI KRAKOWSKIEJ

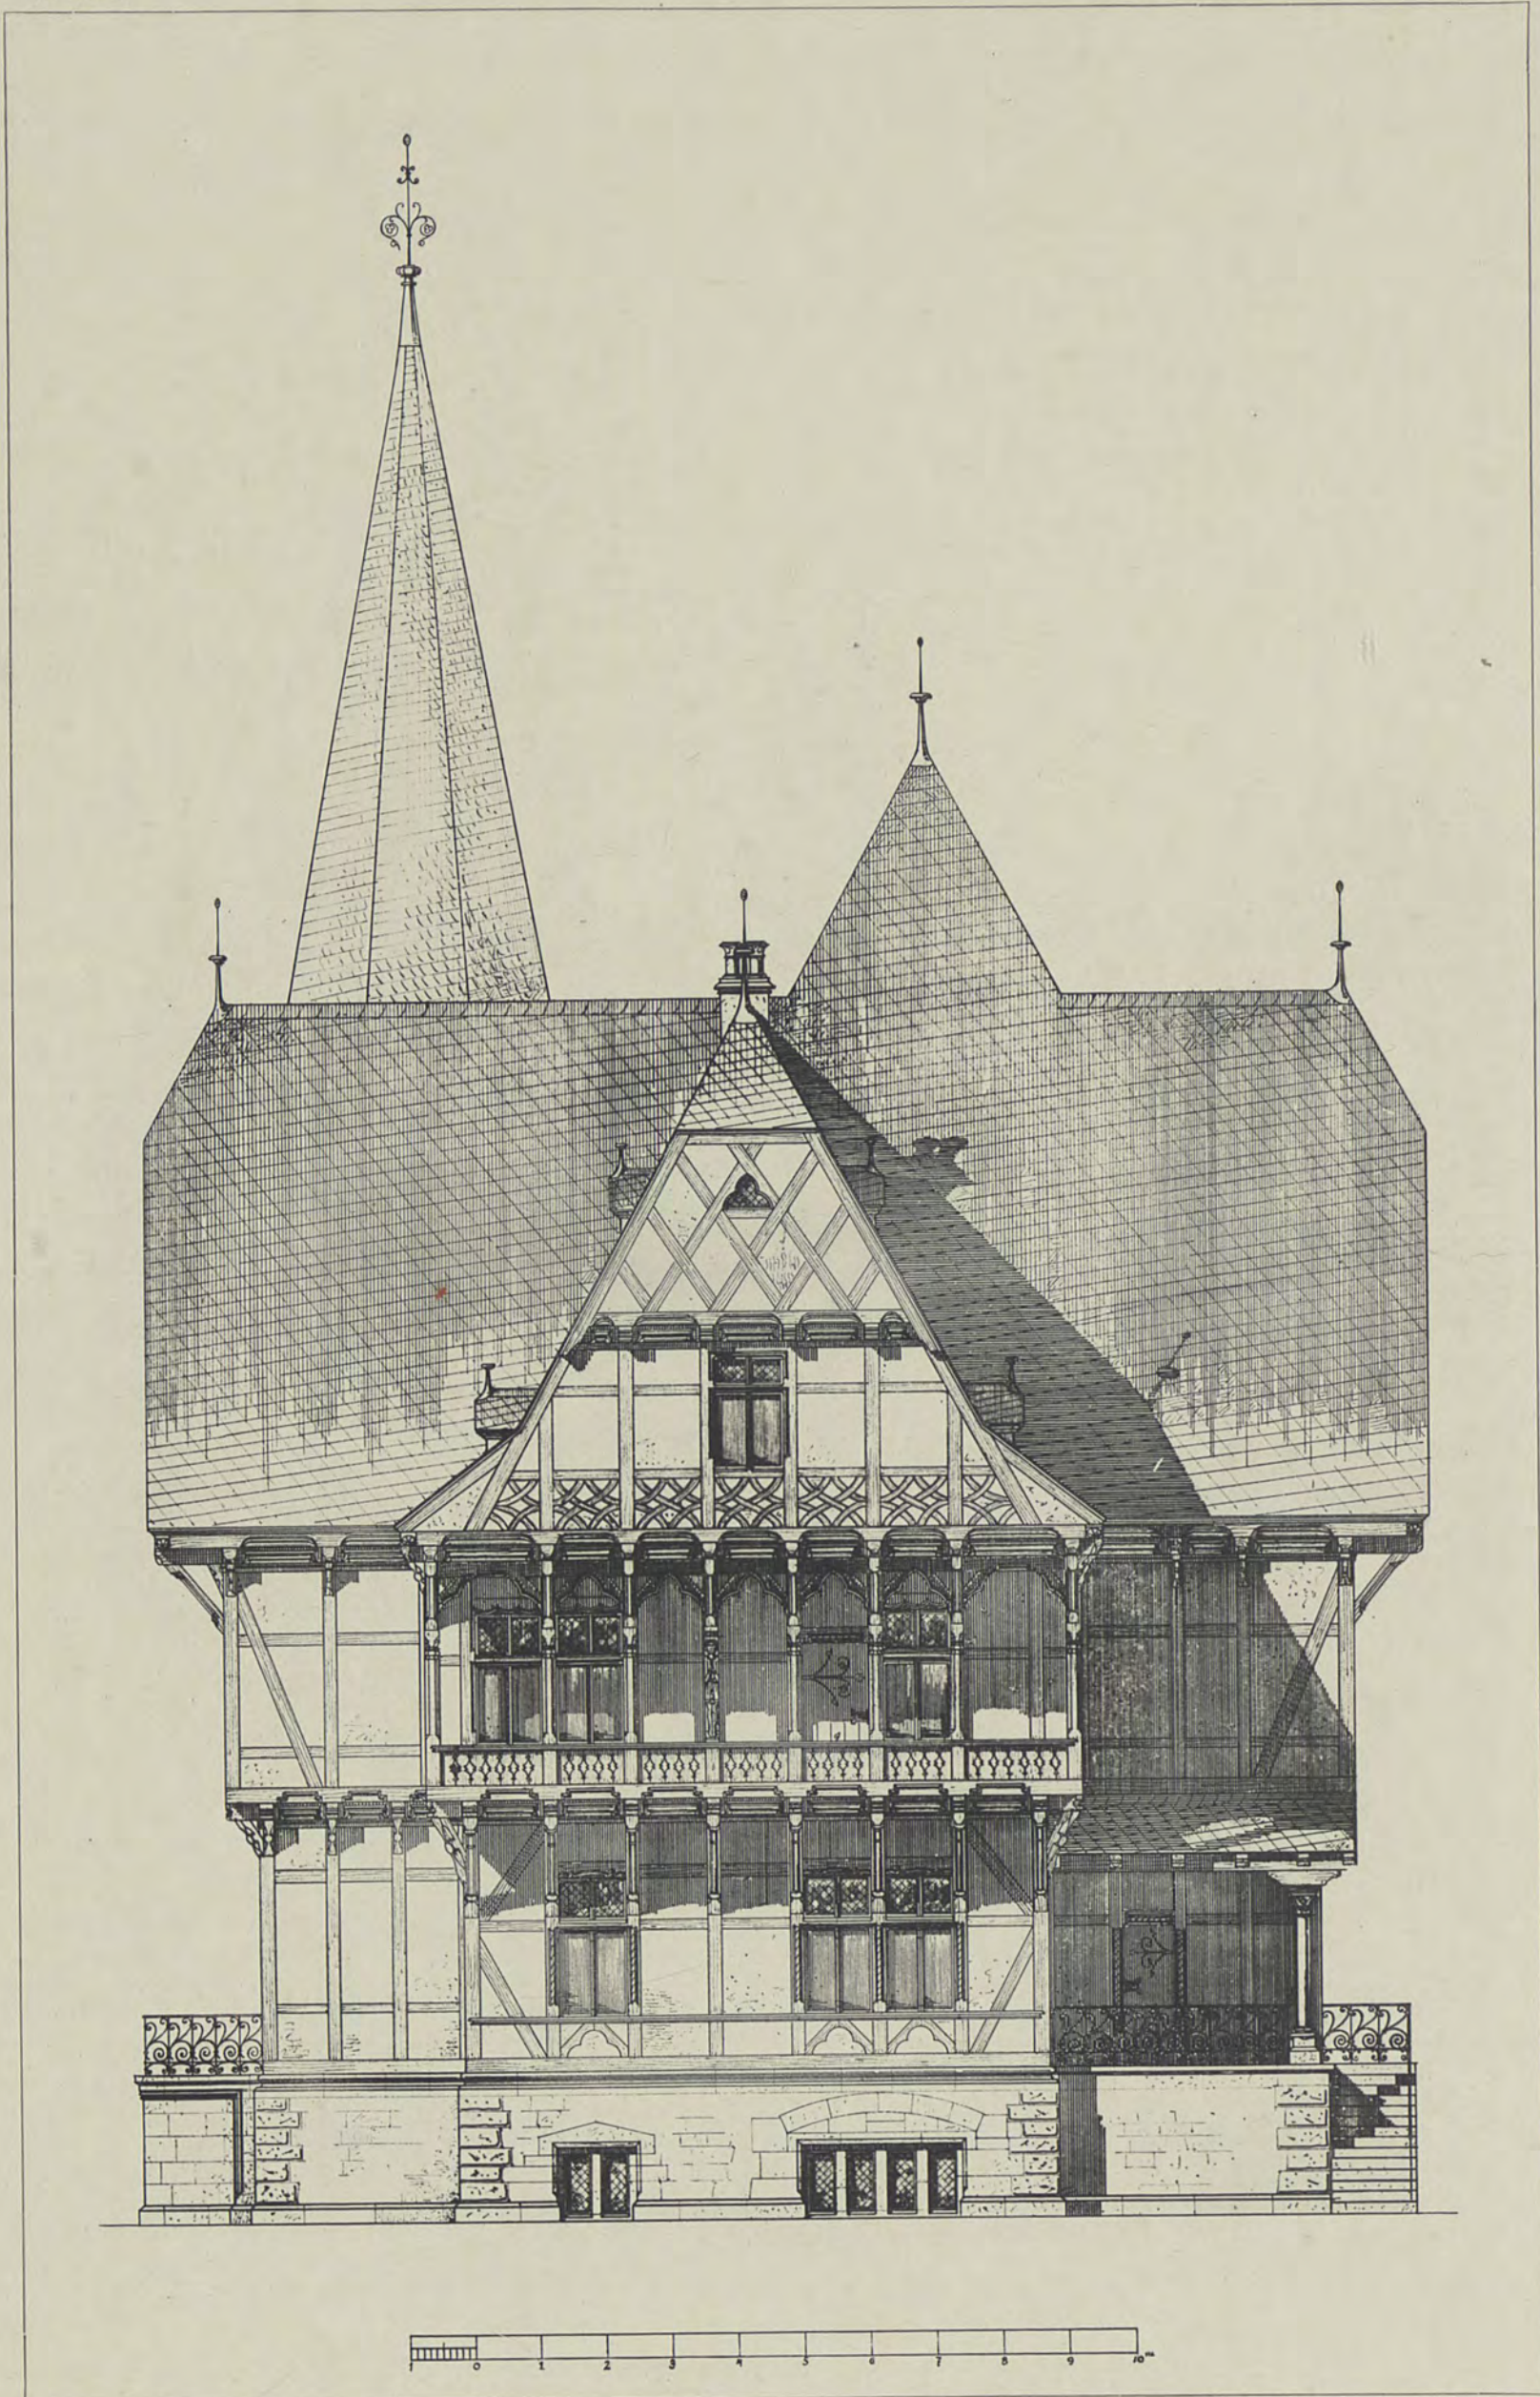

F. Gottlob

Lichtdruck von Römmler & Jonas Dresden

VILLA
AUFRISS

Verlag von Ernst Wasmuth Berlin






F. Gottlob

Lichtdruck von Römmler & Jonas Dresden

VILLA
ANSICHT



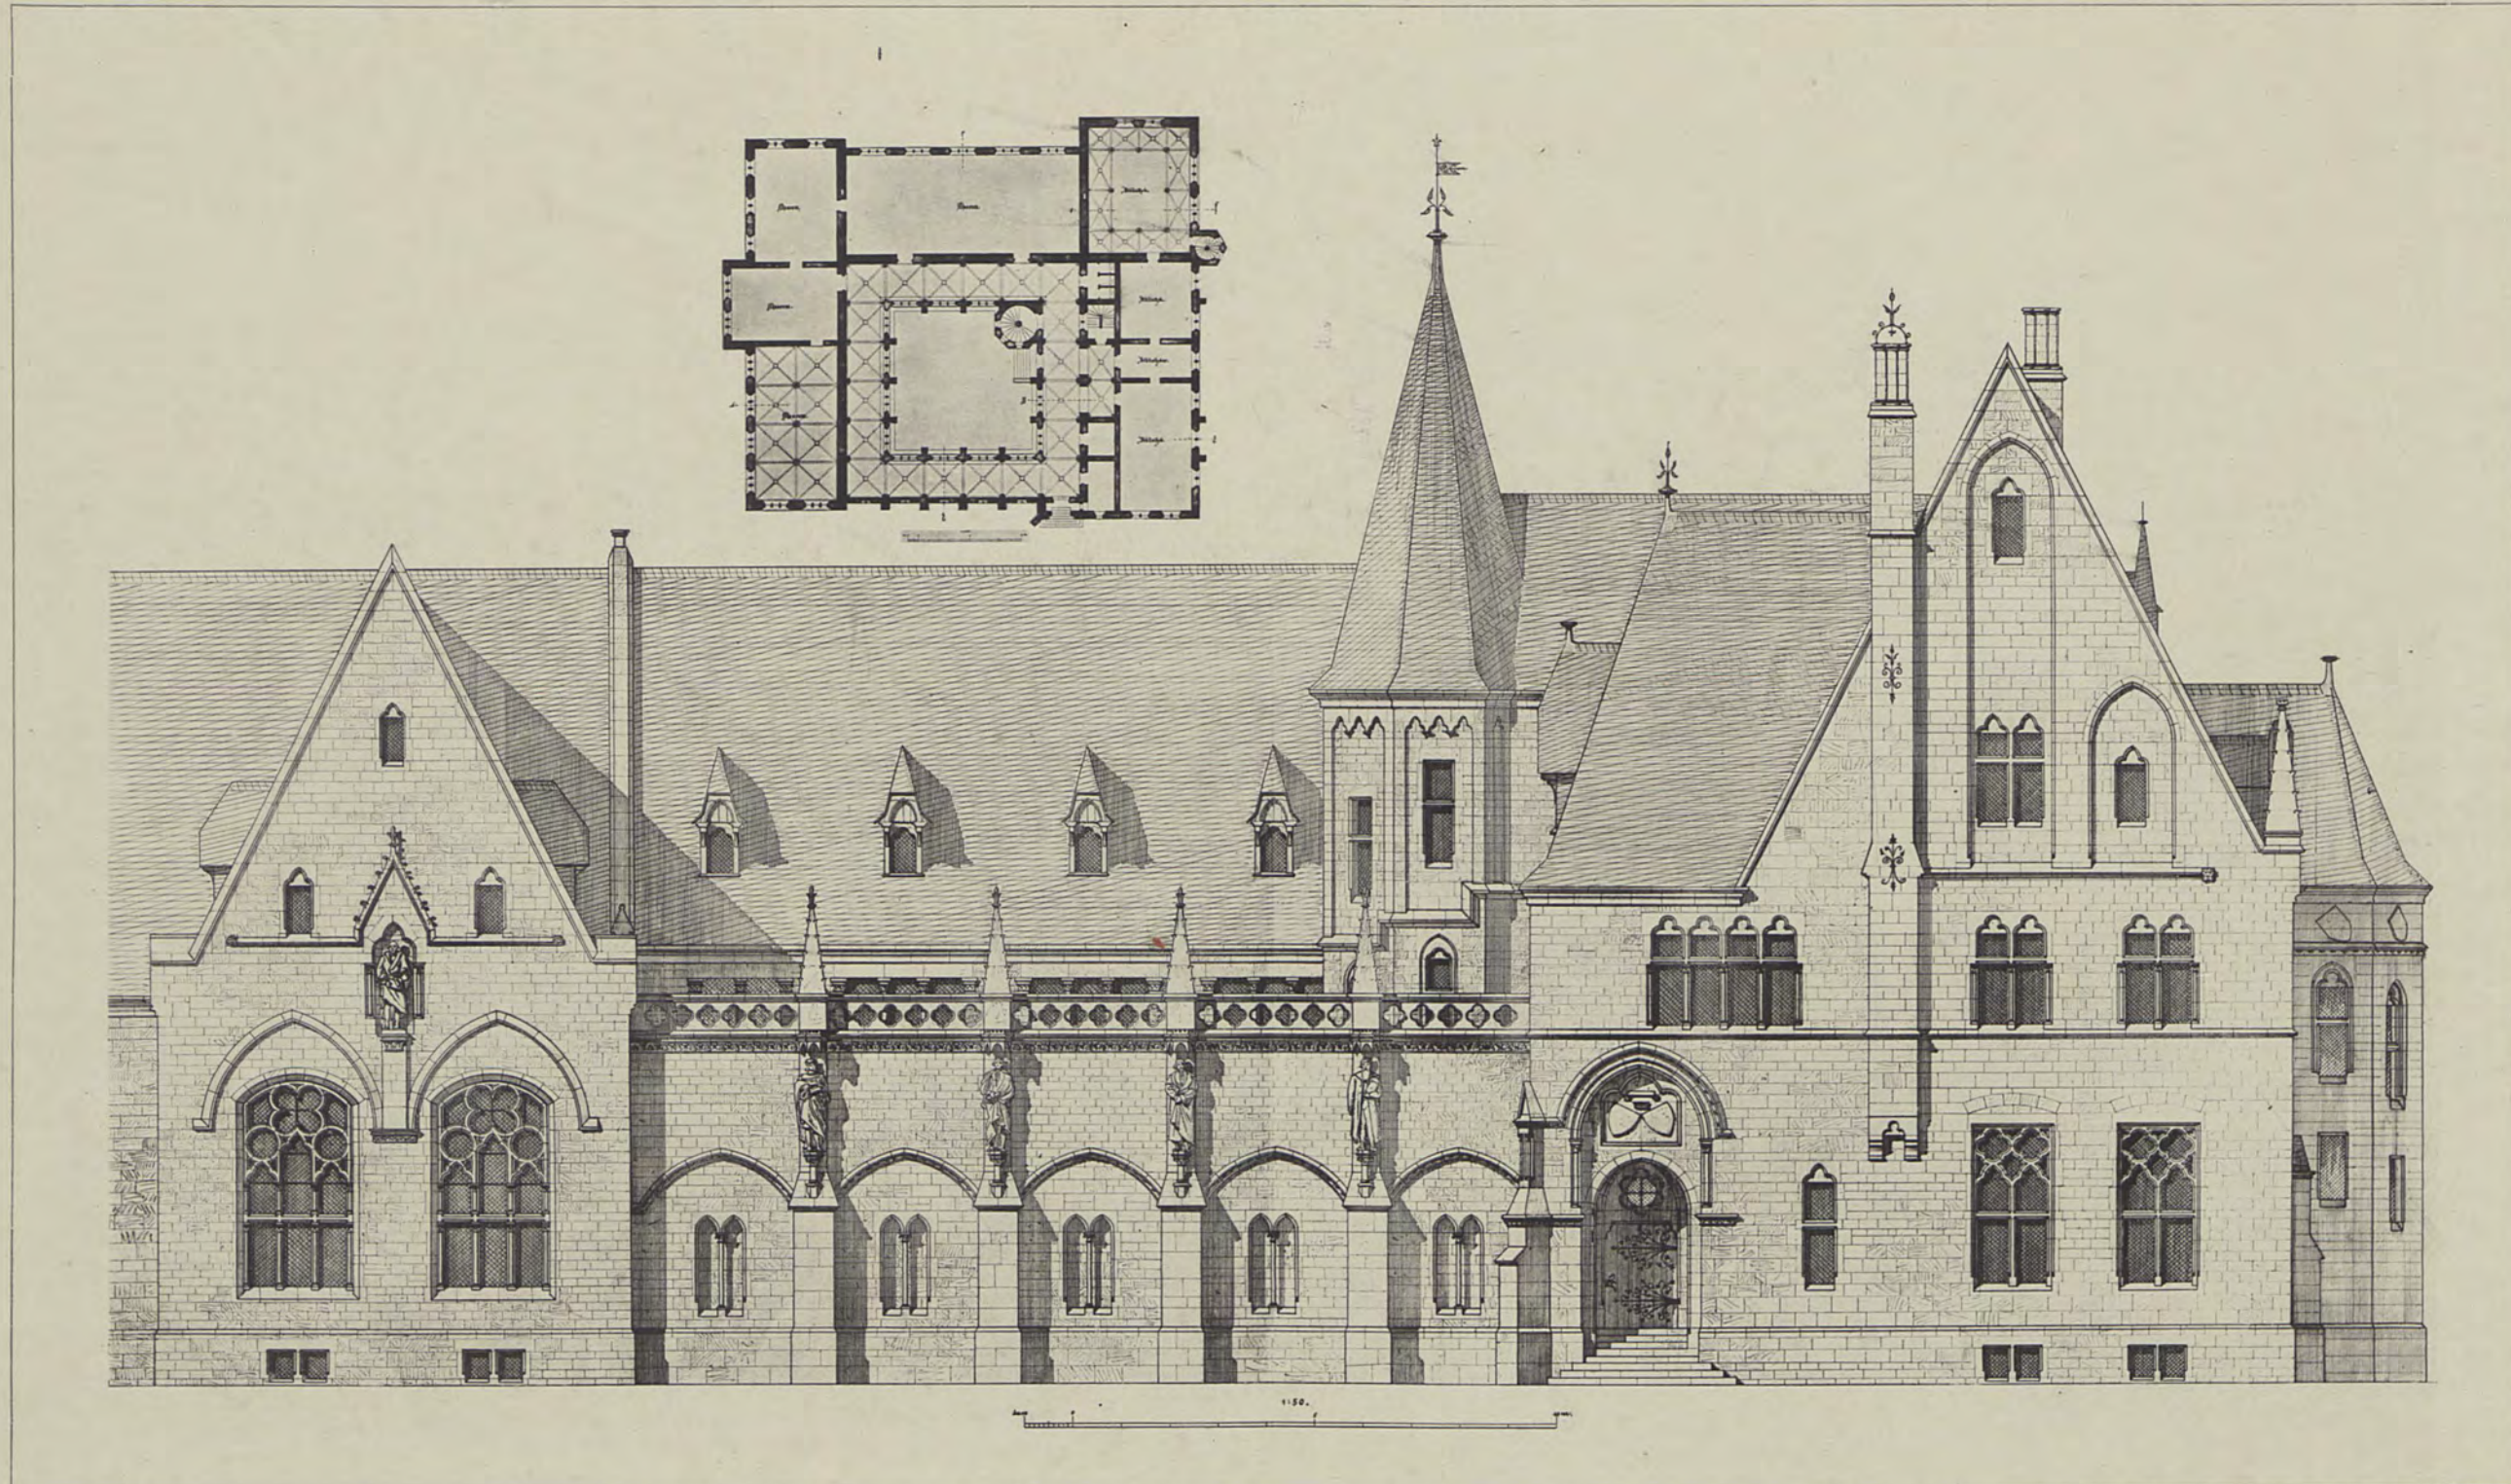


H. Gueth

Lichtdruck von Römmler & Jonas Dresden

MUSEUM
AUFRISS UND GRUNDRISS



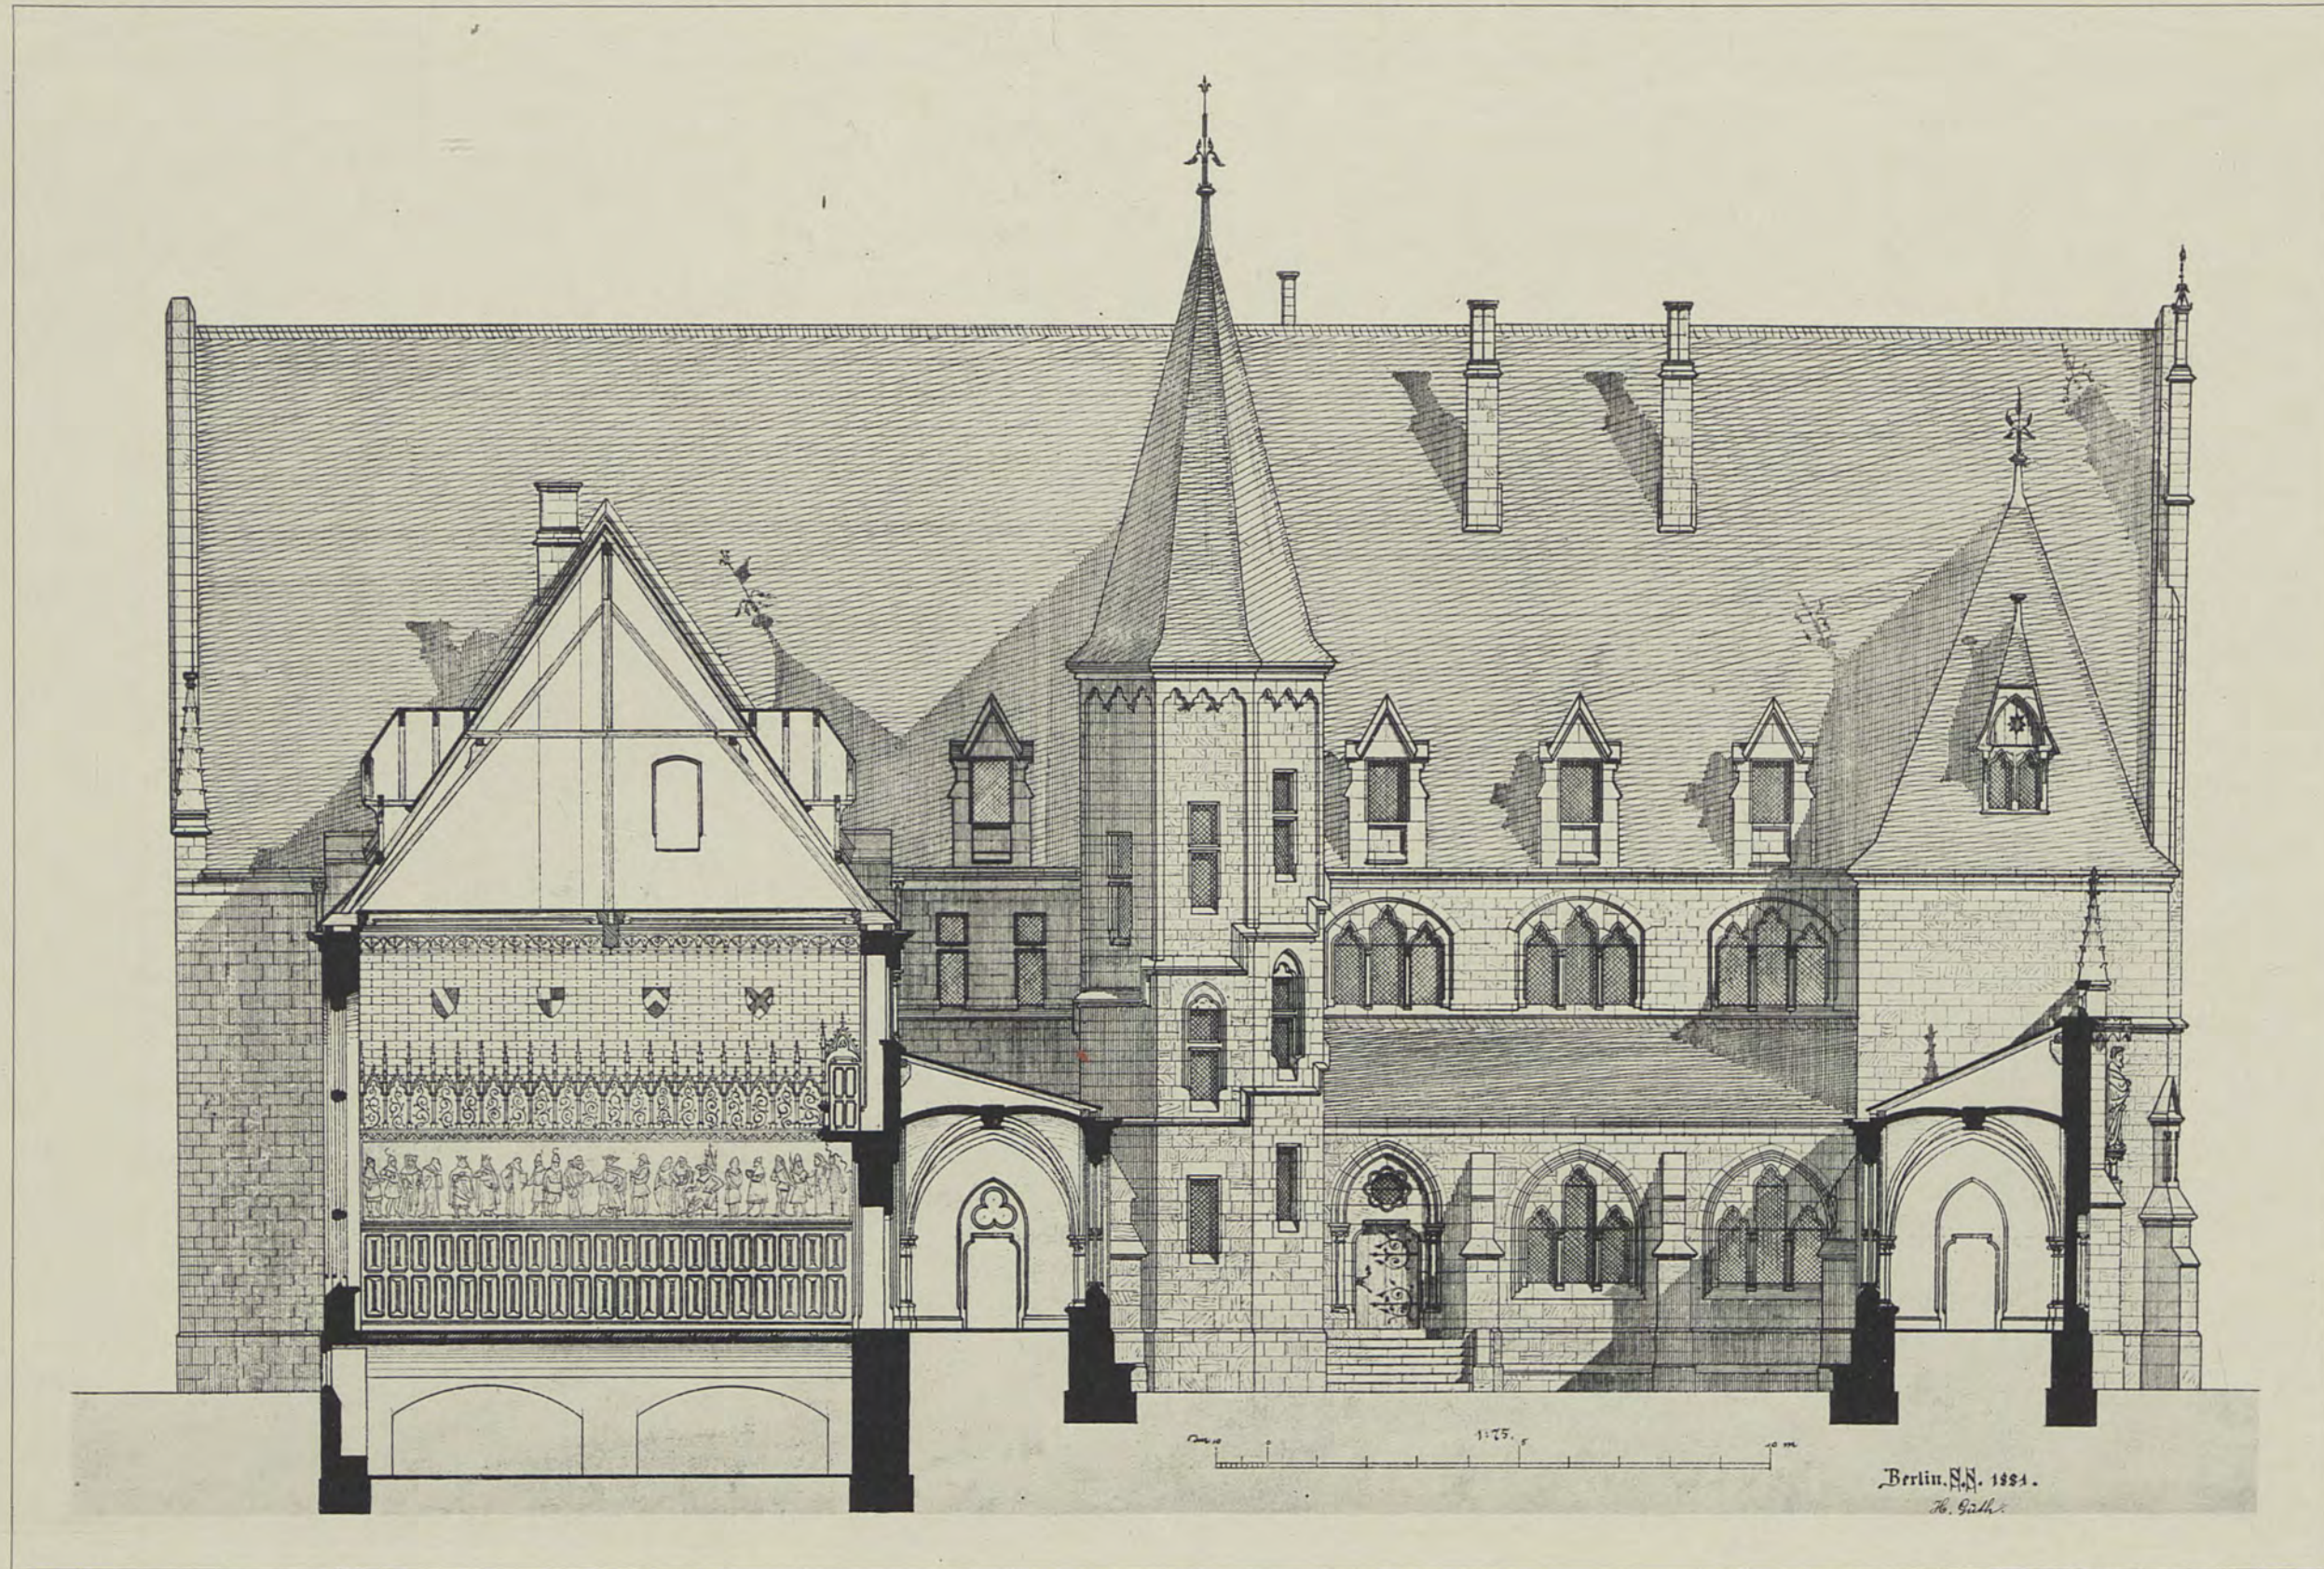

H. Gueth


Lichtdruck von Römmler & Jonas Dresden

MUSEUM
SCHNITT



BIBLIOTEKA CYFROWA POLITECHNIKI KRAKOWSKIEJ

Verlag von Ernst Wasmuth Berlin

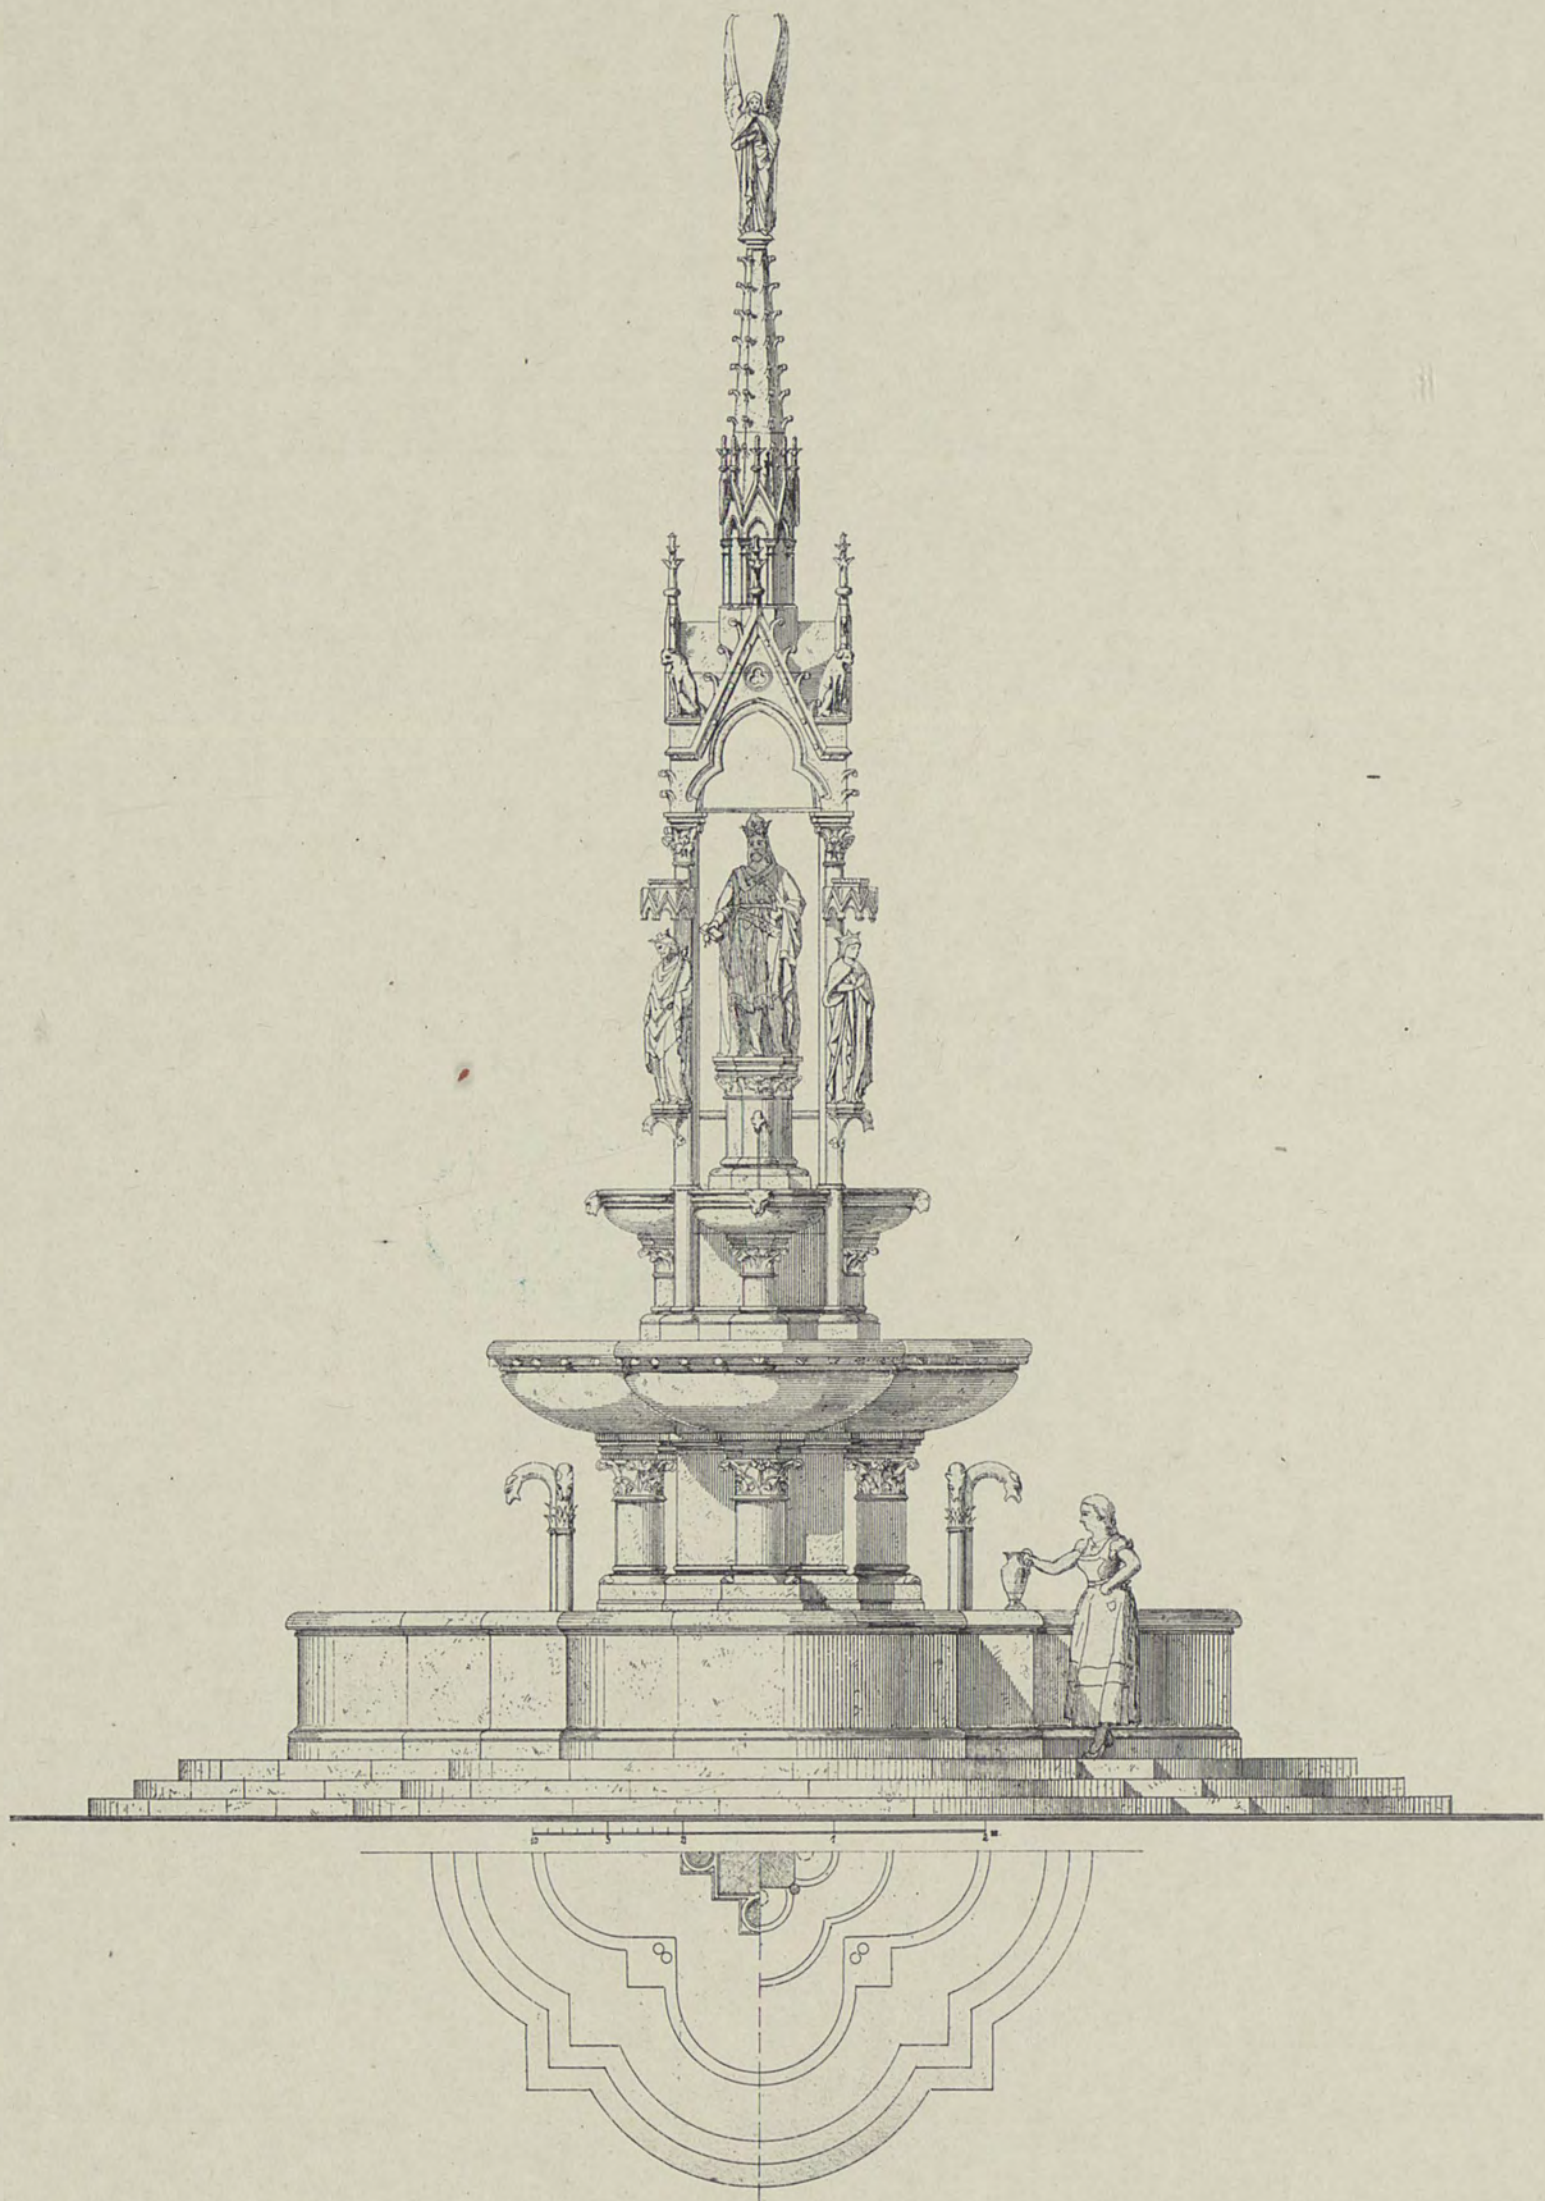



Hasack

Lichtdruck von Römmler & Jonas Dresden


BRUNNEN
AUFRISS UND GRUNDRISS

Verlag von Ernst Wasmuth Berlin

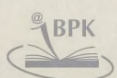

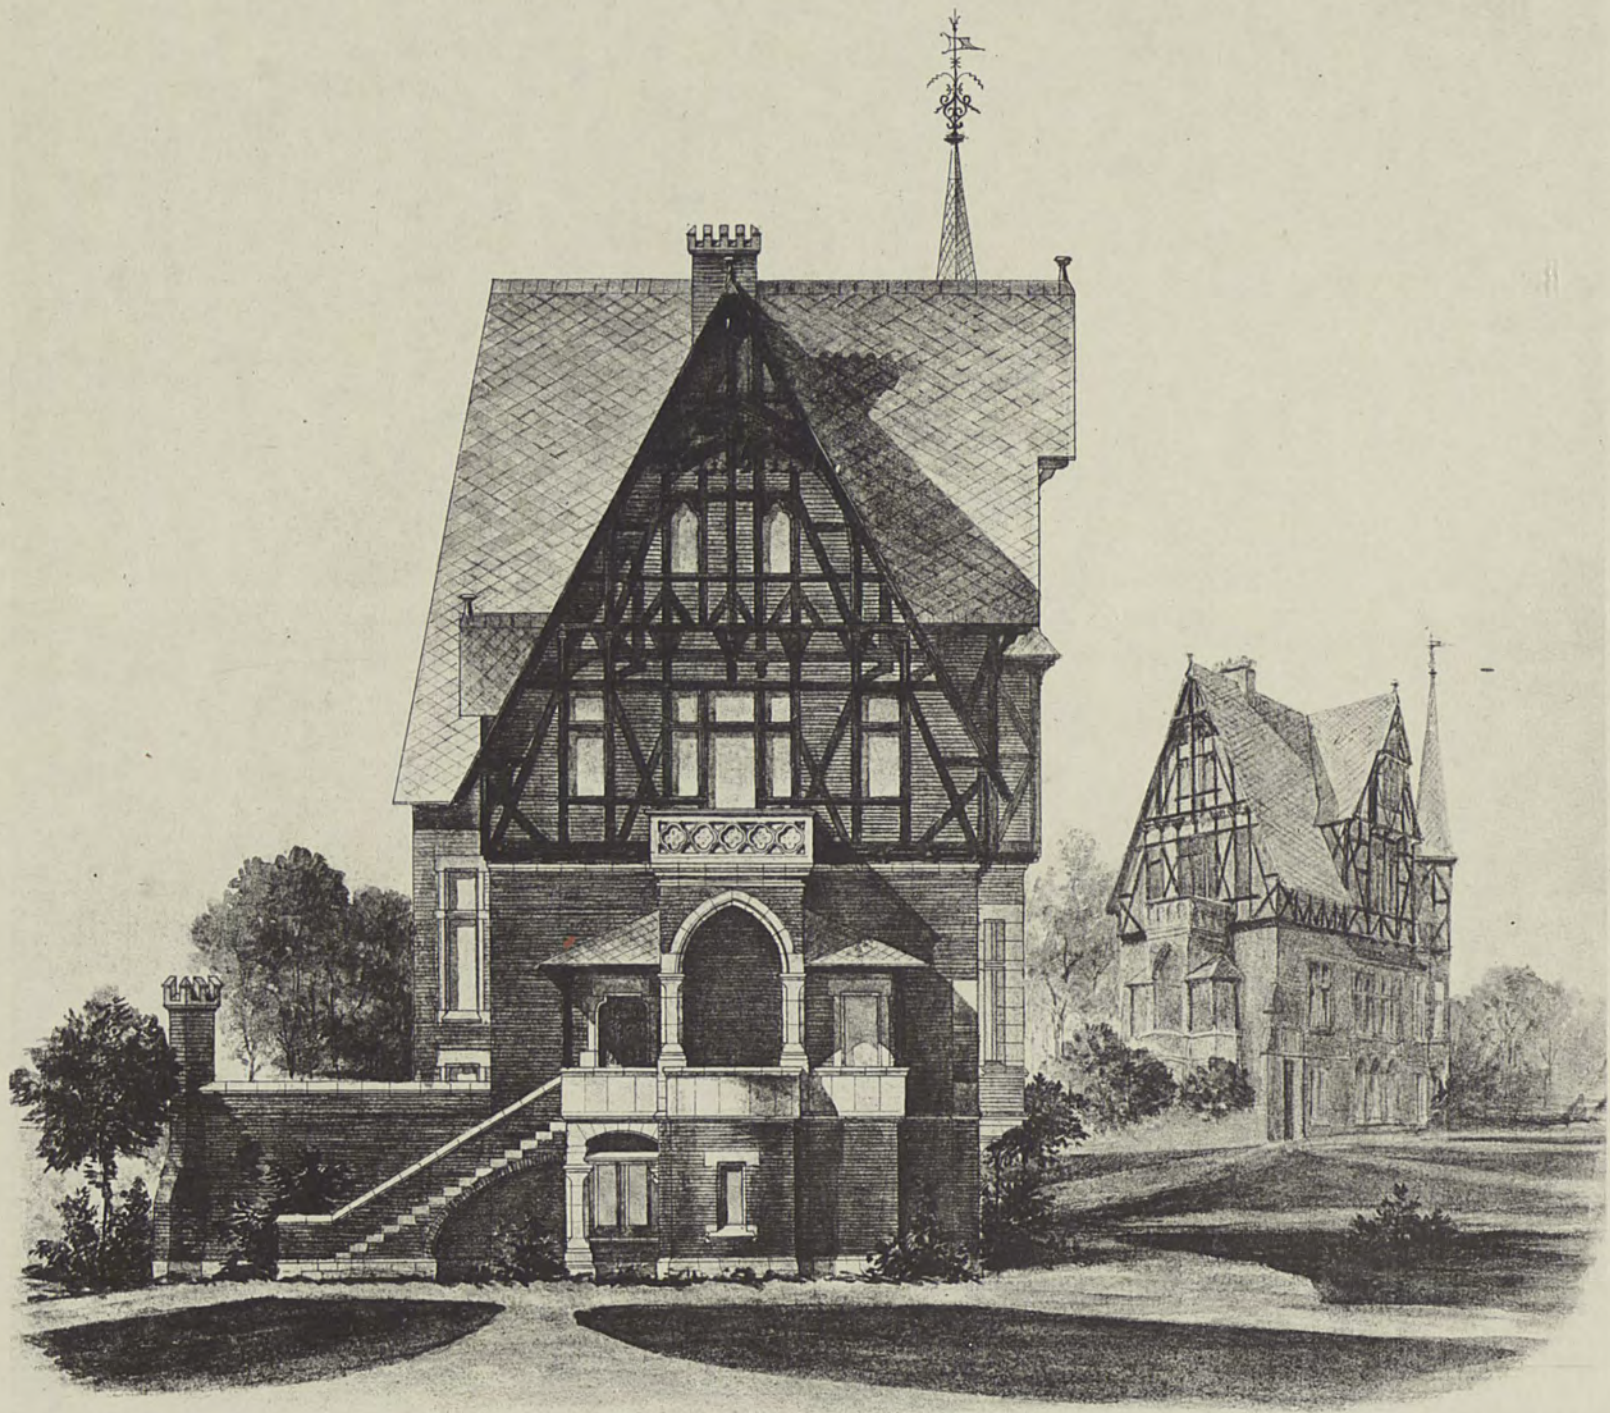

Gartenansicht und perspektivische Skizze

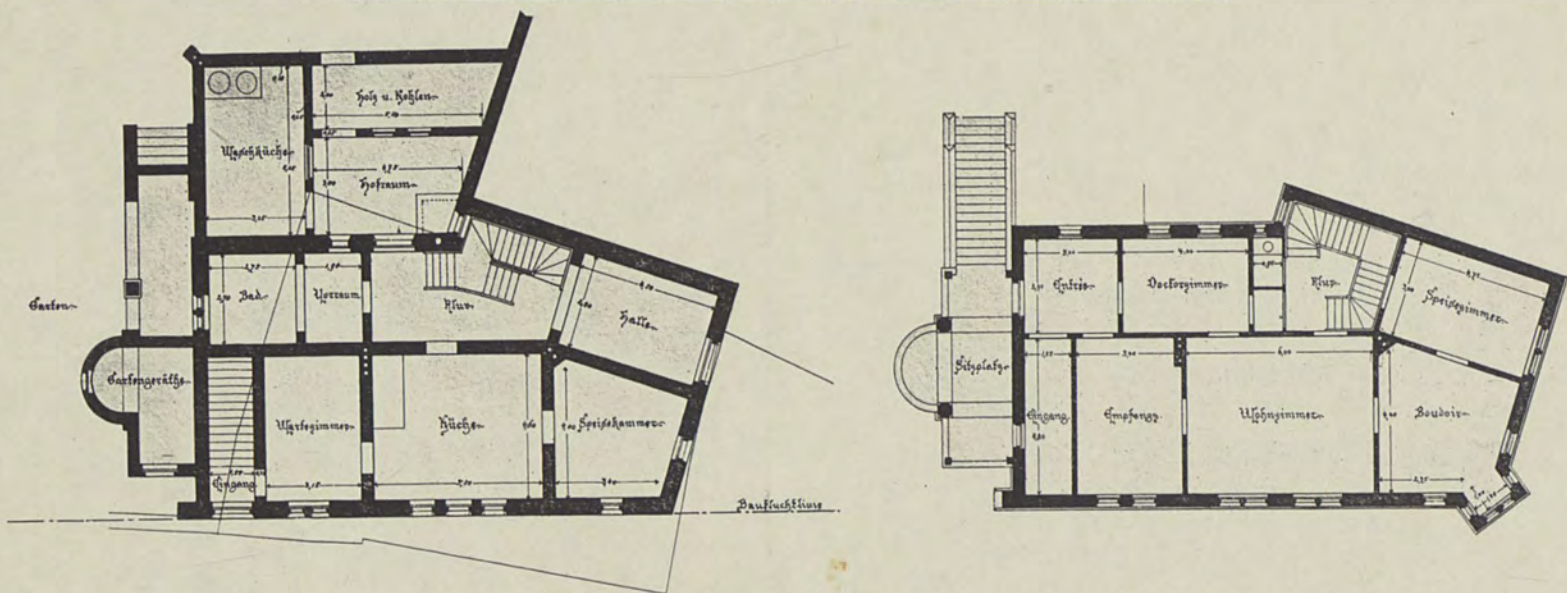


F. Jacobi

Lichtdruck von Römmler & Jonas Dresden

STAEDTISCHE VILLA

AUFRISS, ANSICHT UND GRUNDRISSE

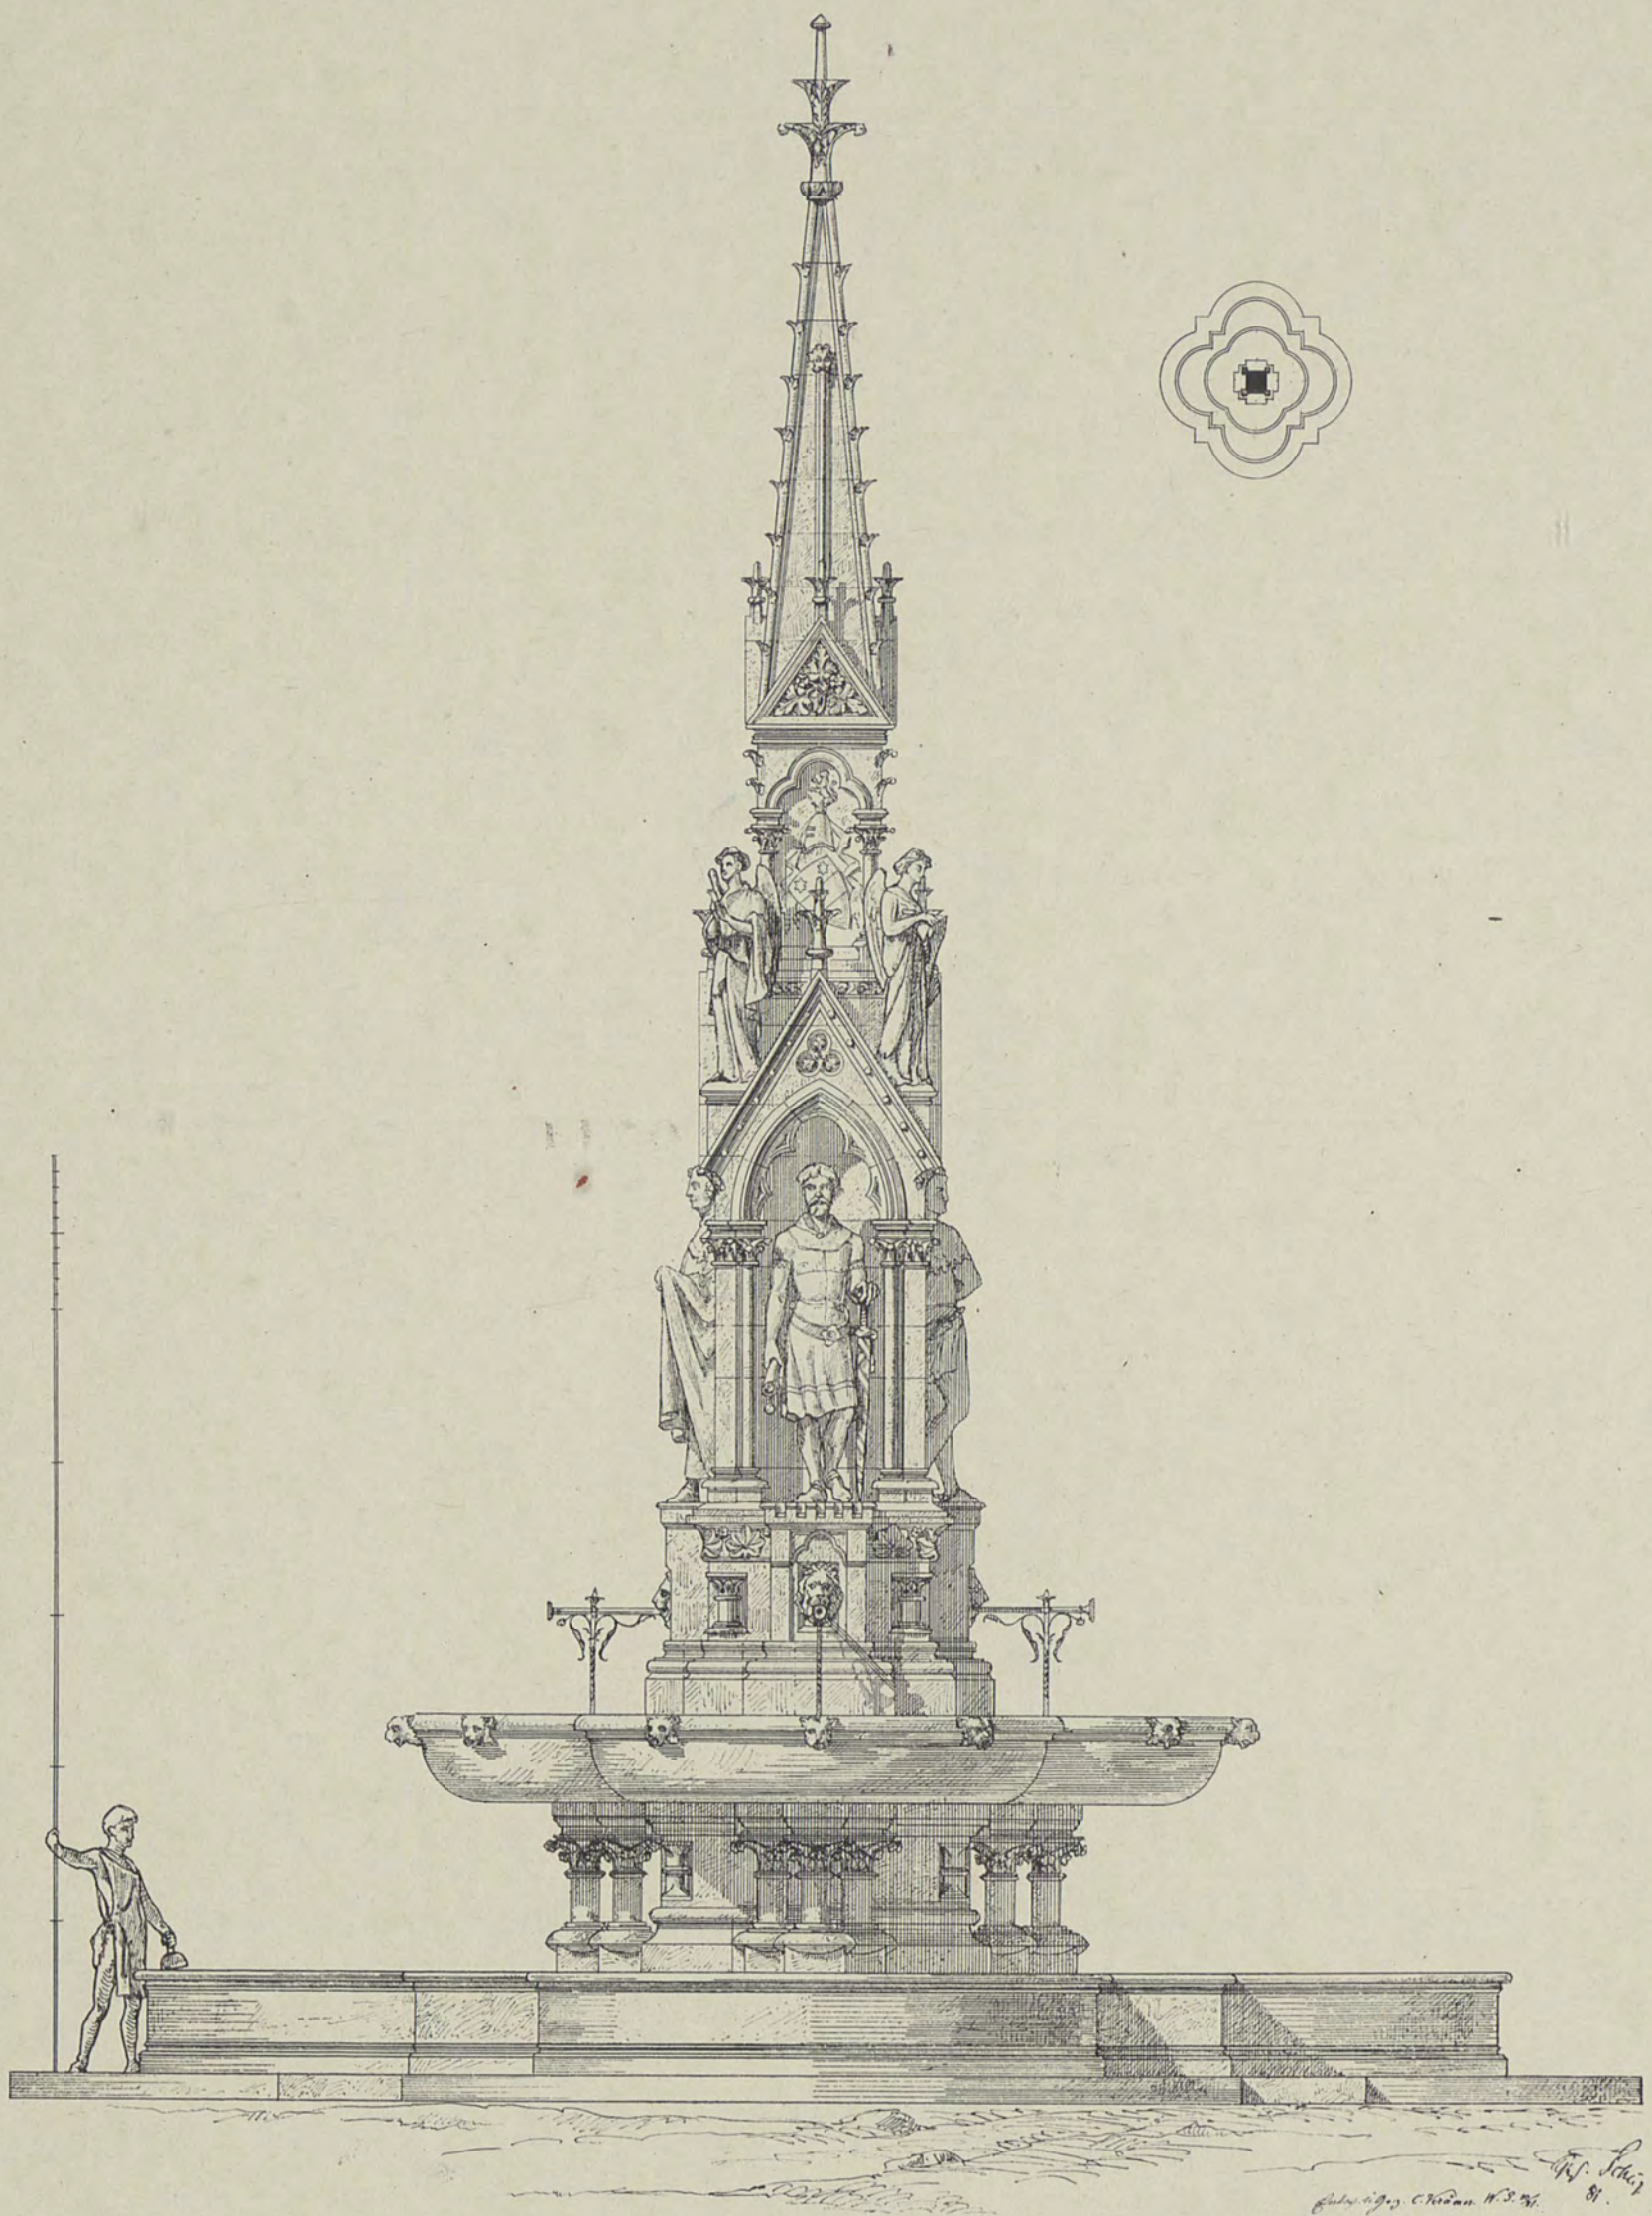

C. Kraemer

Lichtdruck von Römmler & Jonas Dresden

BRUNNEN

AUFRISS UND GRUNDRISS



C. Kraemer


Lichtdruck von Römmler & Jonas Dresden

SCHLOSS
AUFRISS



BIBLIOTEKA CYFROWA POLITECHNIKI KRAKOWSKIEJ

Verlag von Ernst Wasmuth Berlin

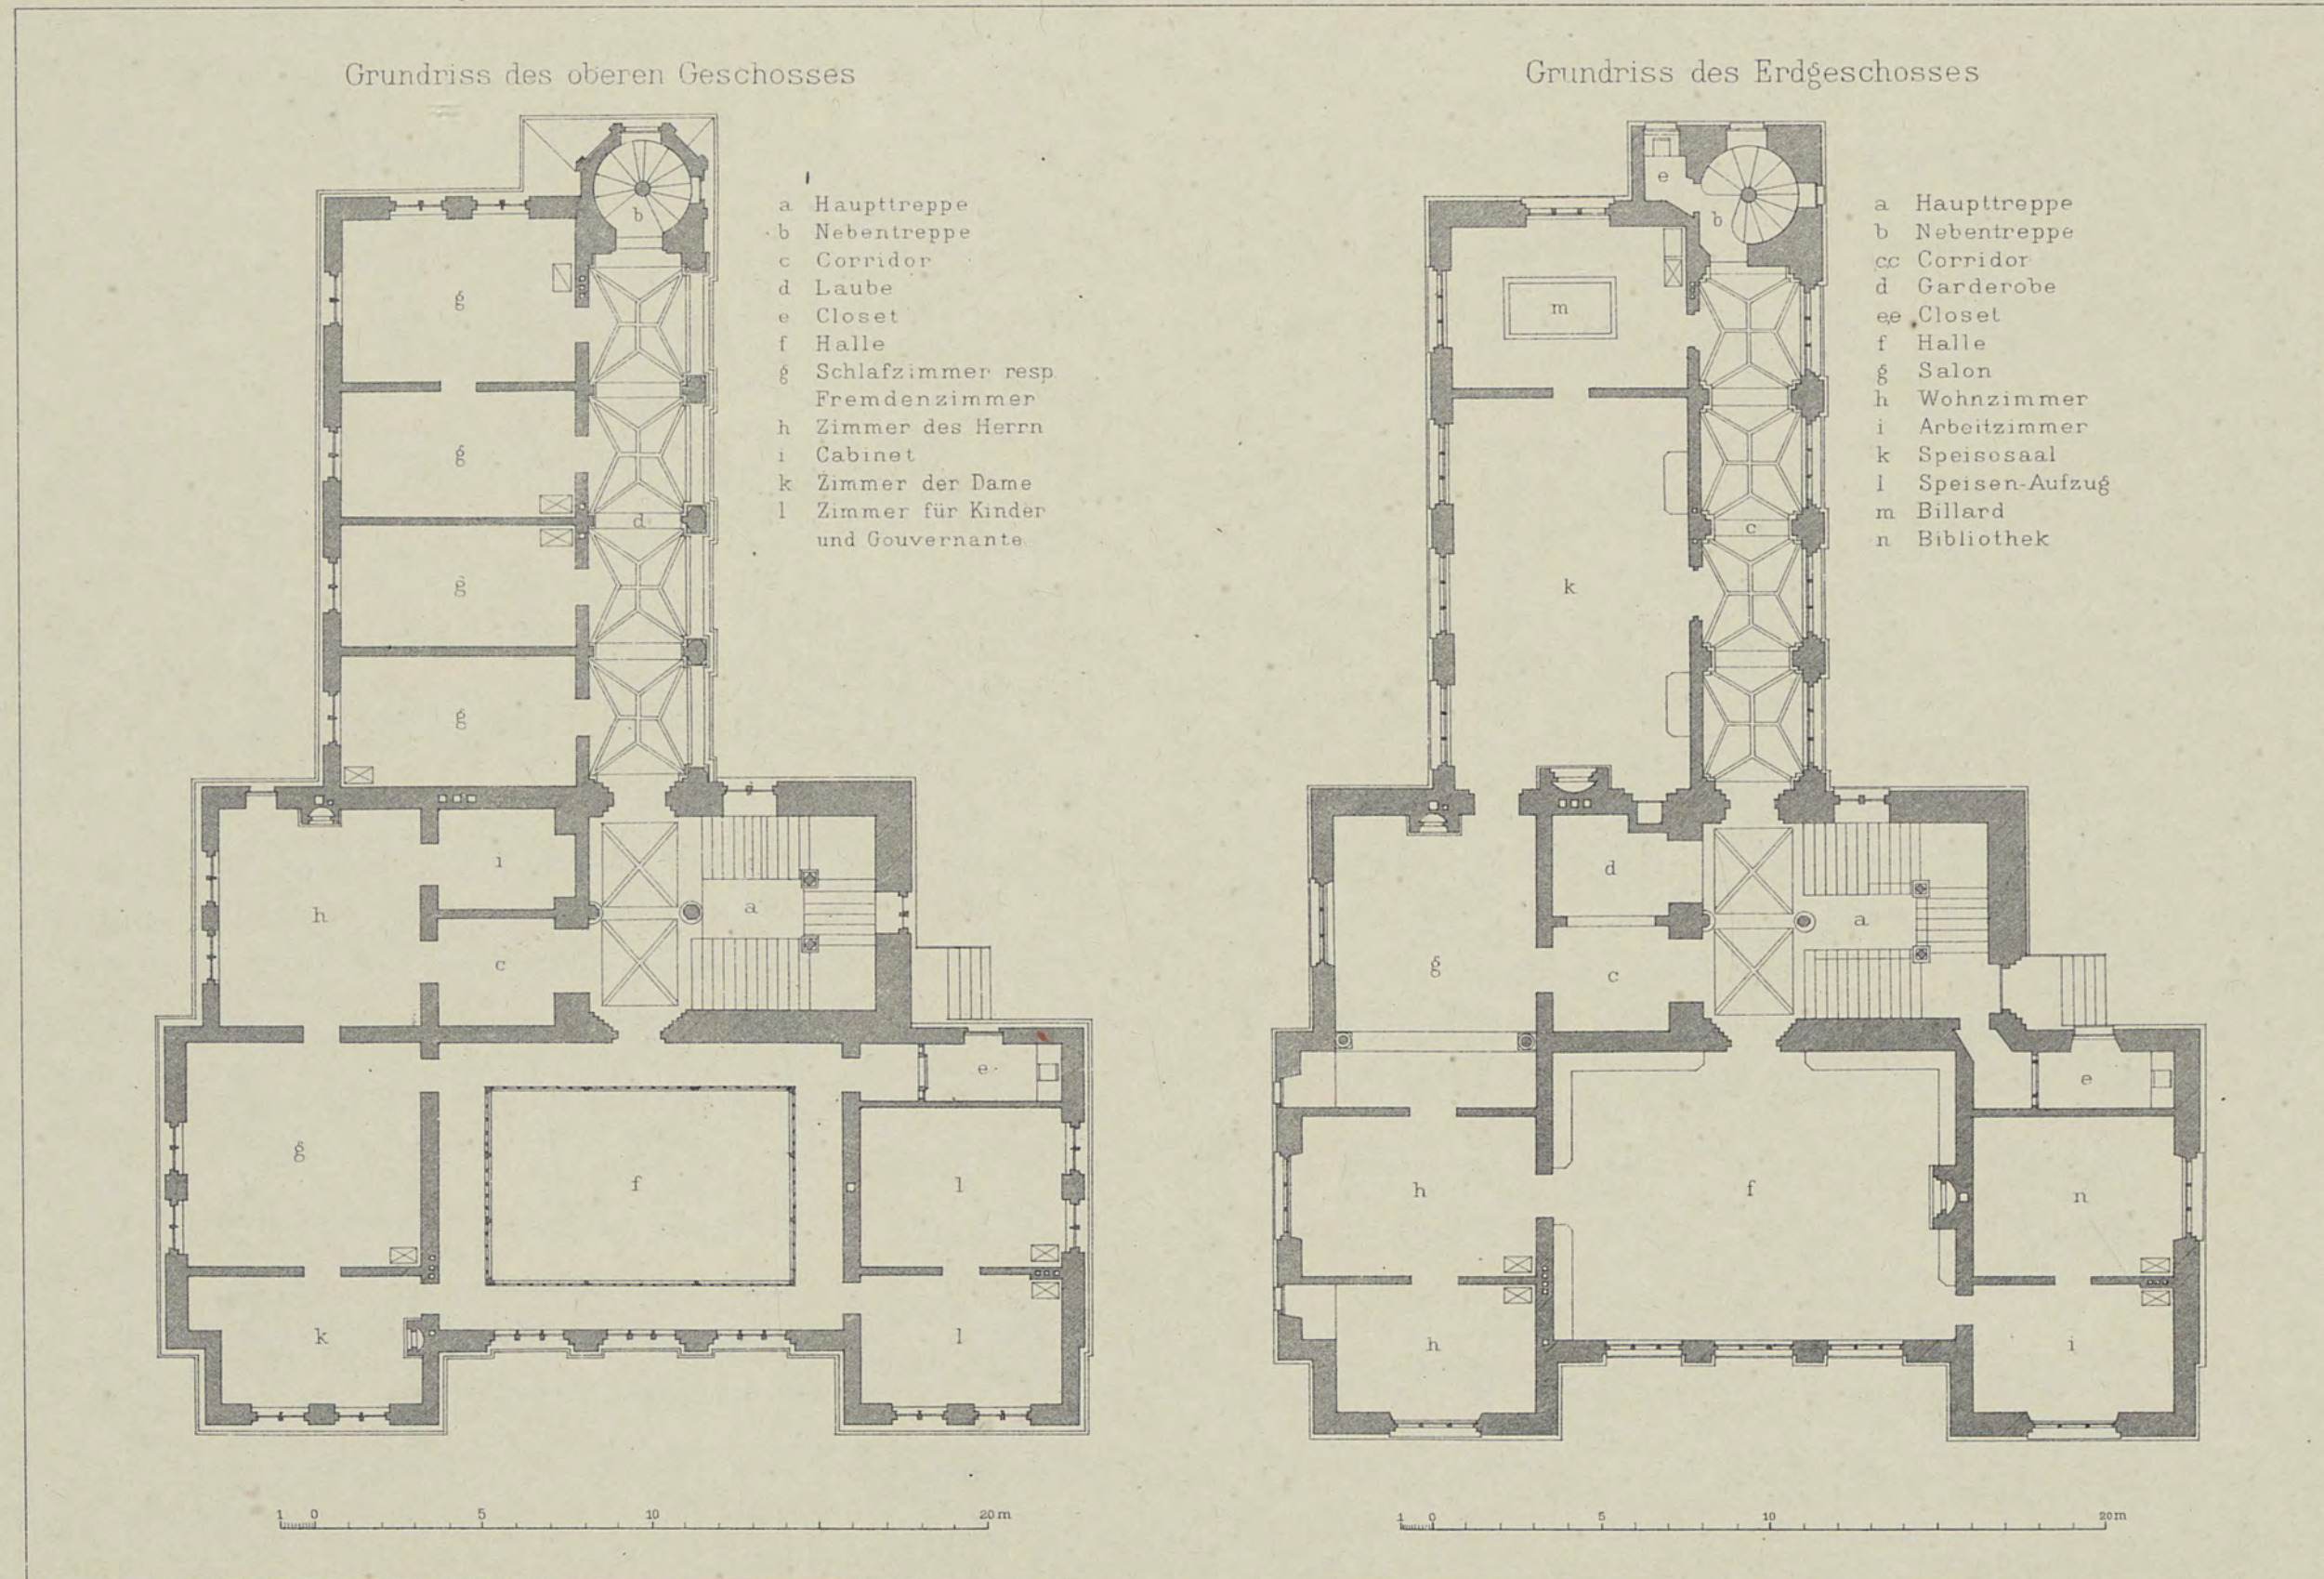


Krämer

Artist Anstalt von Ernst Wasmuth, Berlin

SCHLOSS

GRUNDRISSE



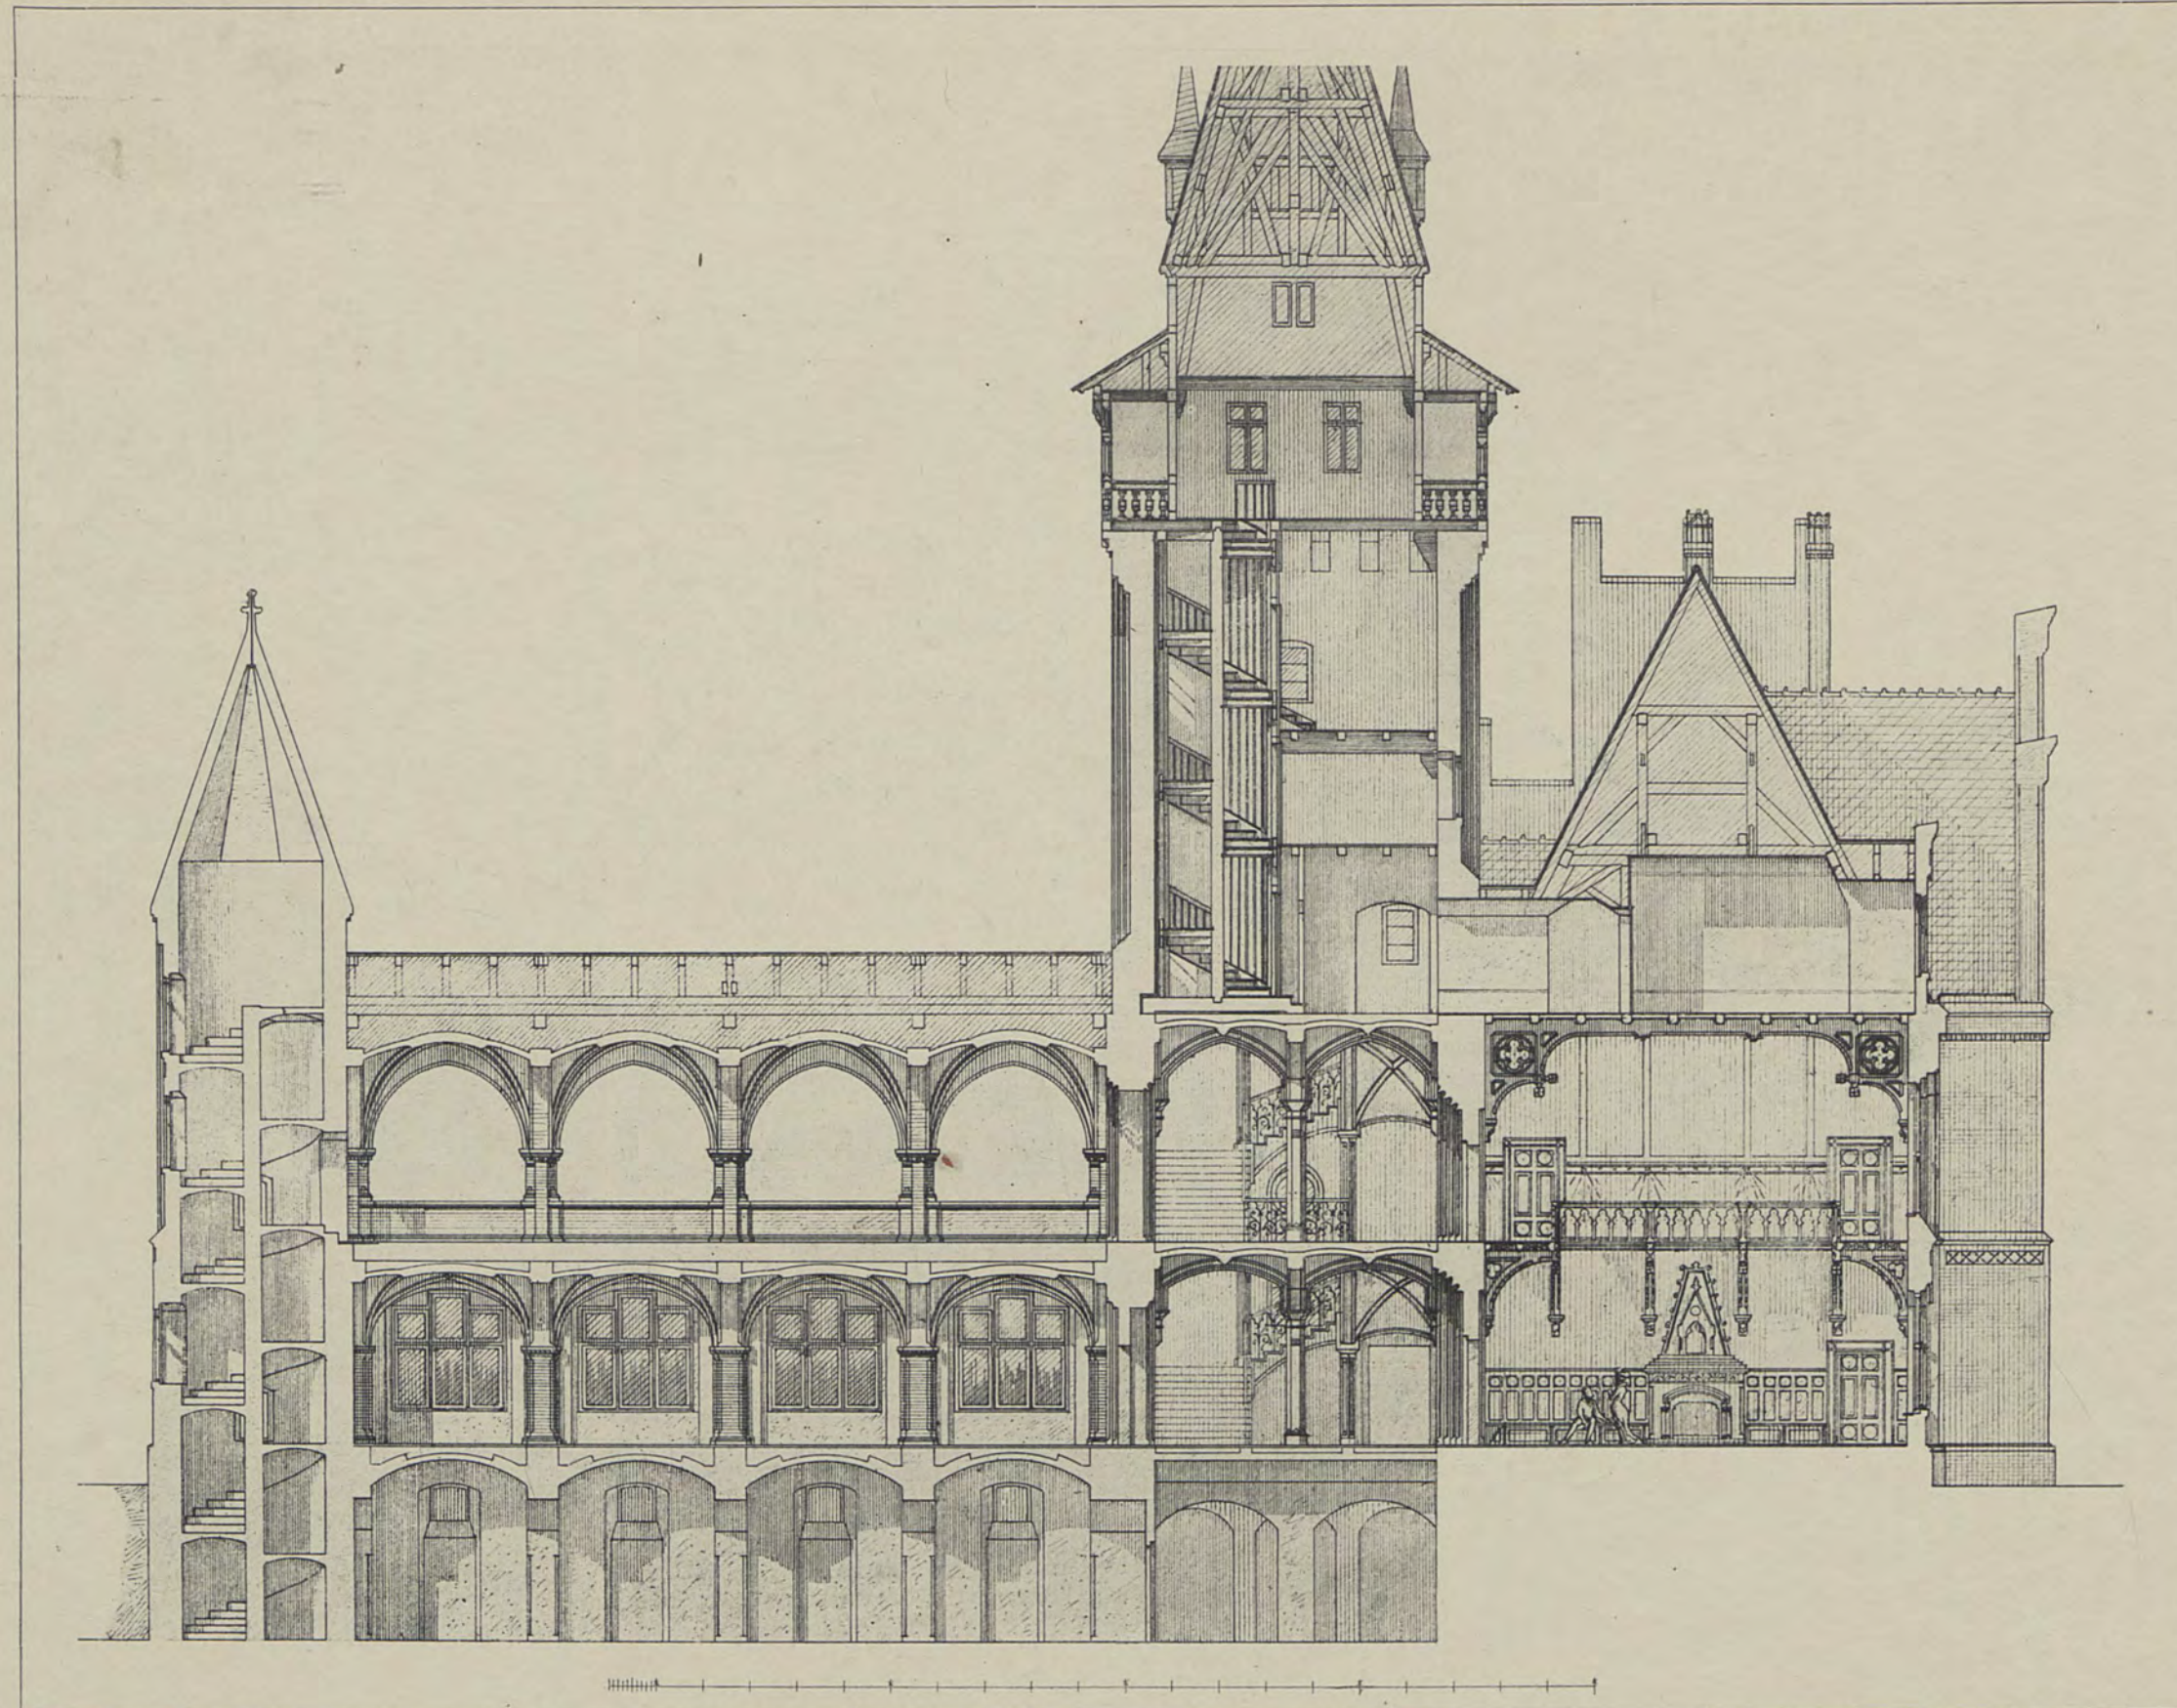

C. Kraemer

Lichtdruck von Römmler & Jonas Dresden

SCHLOSS
LAENGSSCHNITT




BIBLIOTEKA CYFROWA POLITECHNIKI KRAKOWSKIEJ

Verlag von Ernst Wasmuth Berlin

TECHNISCHE HOCHSCHULE ZU BERLIN
UEBUNGEN IM STYL DES MITTELALTERS BEI PROFESSOR C. SCHAEFER

II. Band

Bl. 19

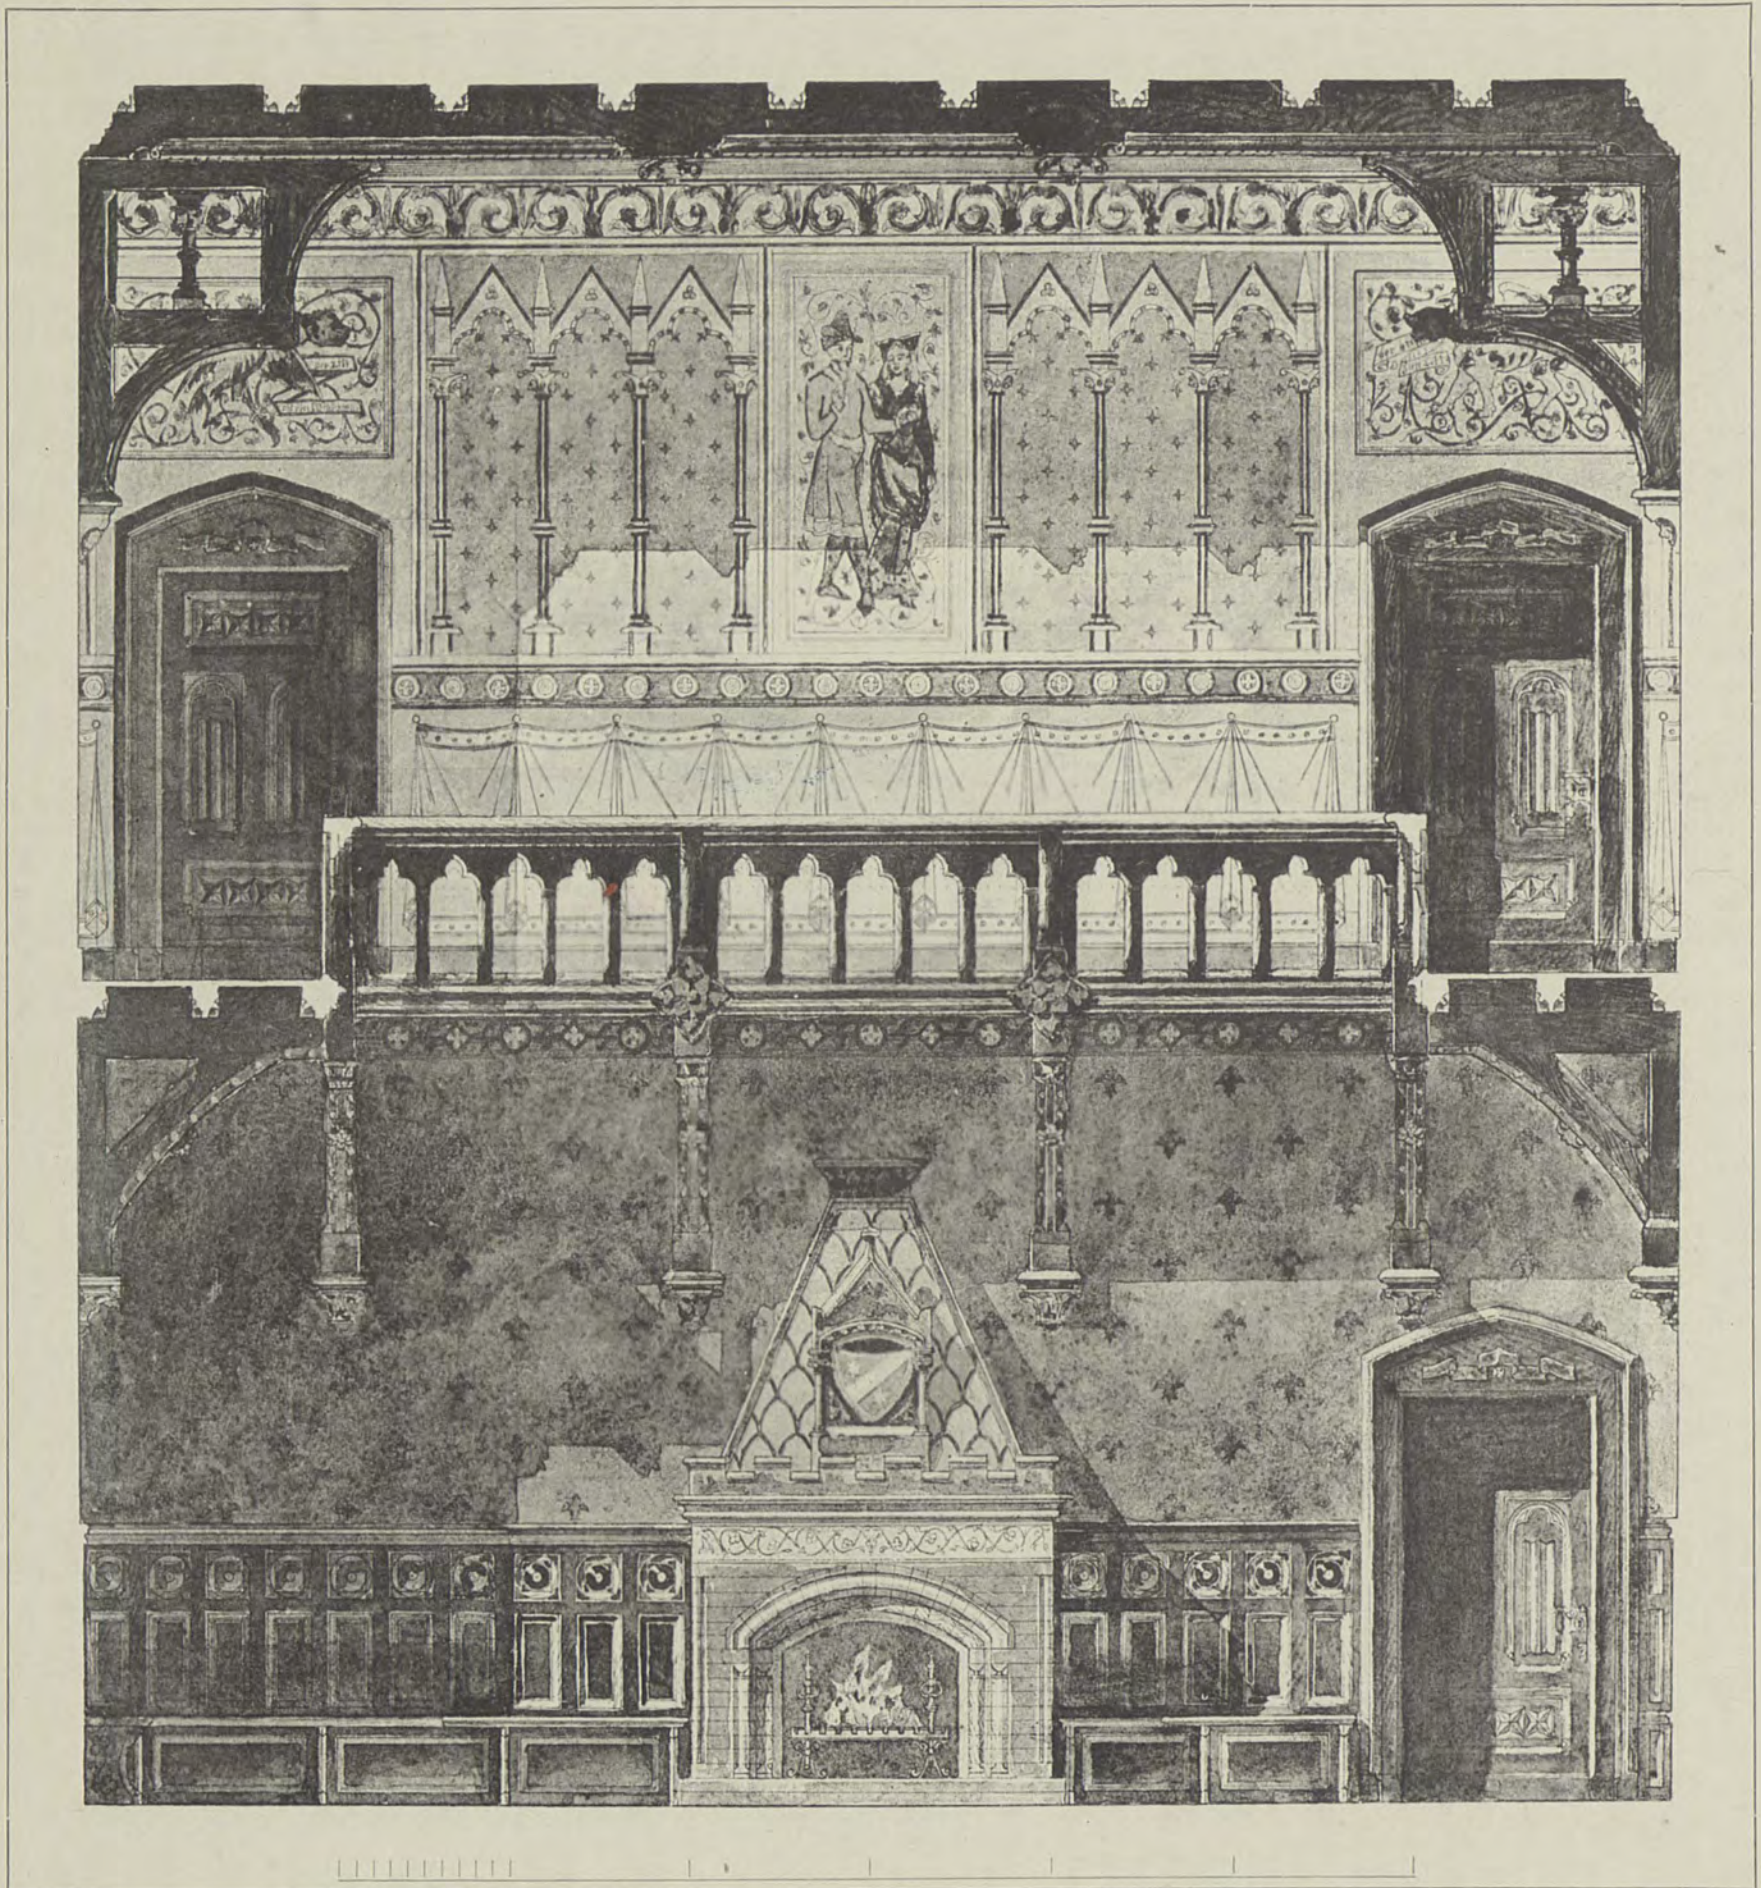


C. Krämer

Lichtdruck von Römmler & Jonas Dresden

SCHLOSS

HALLE

Verlag von Ernst Wasmuth Berlin

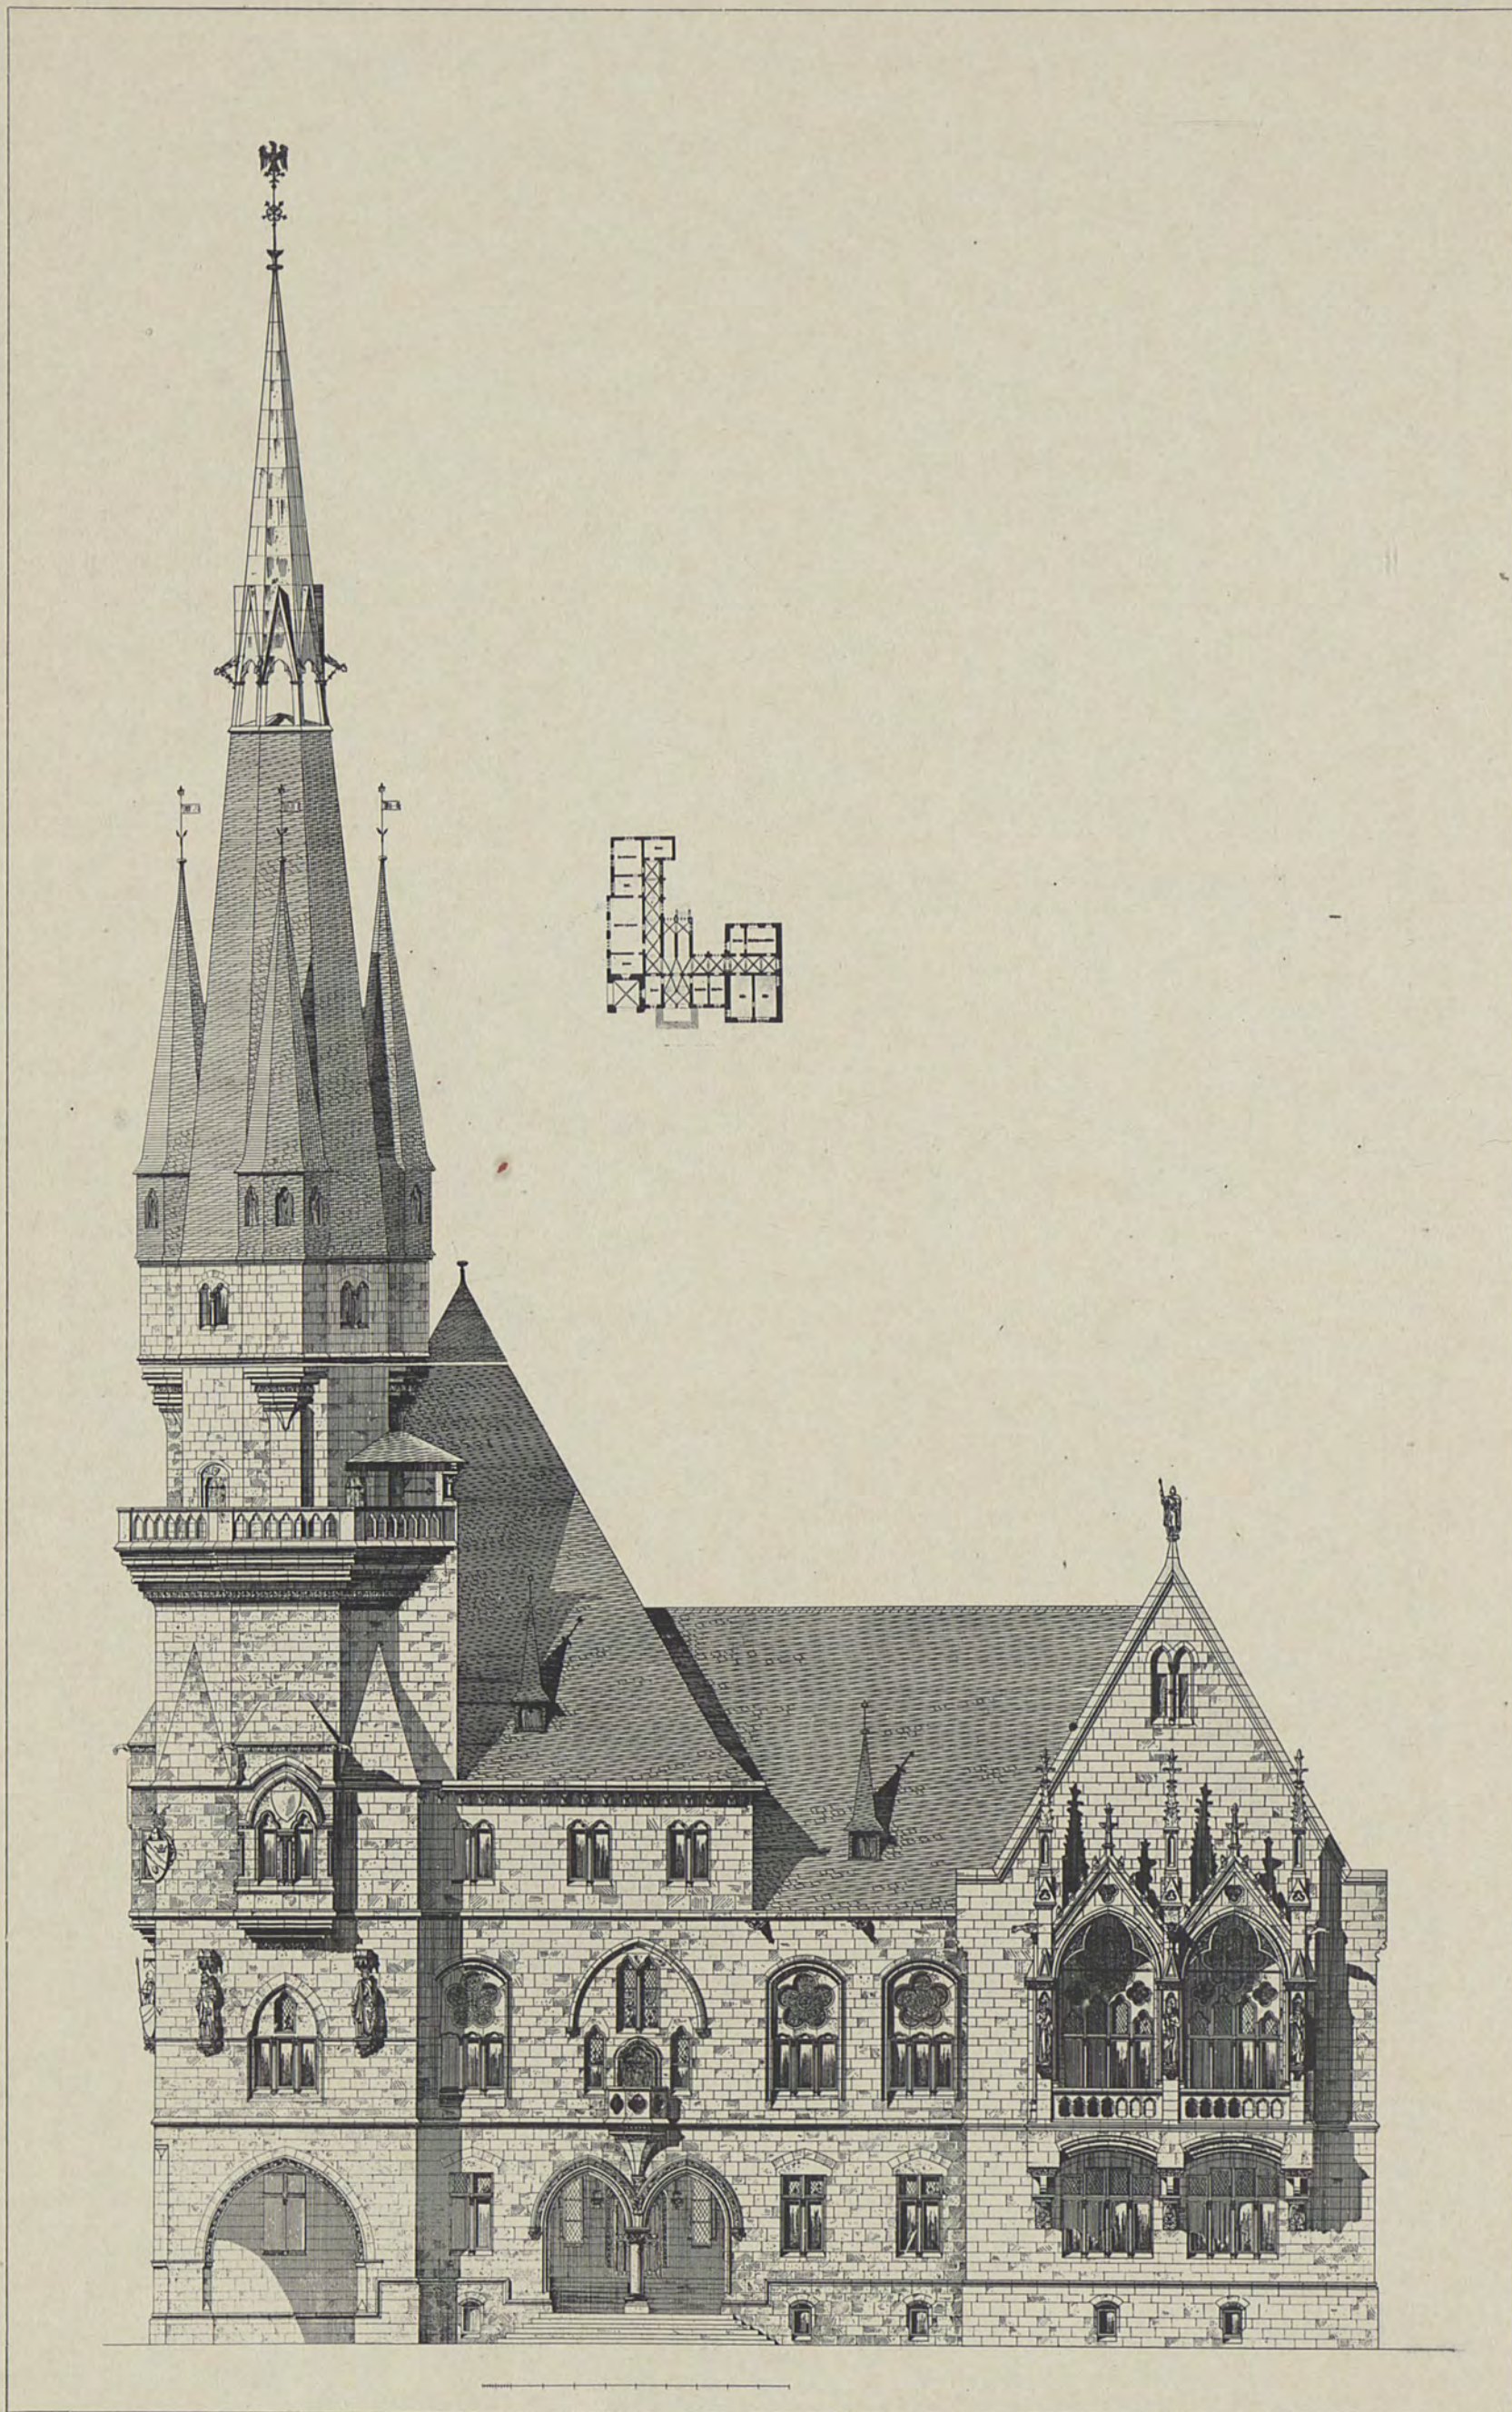


Magunna

Lichtdruck von Römmler & Jonas Dresden

RATHHAUS

FASSADE UND GRUNDRISS

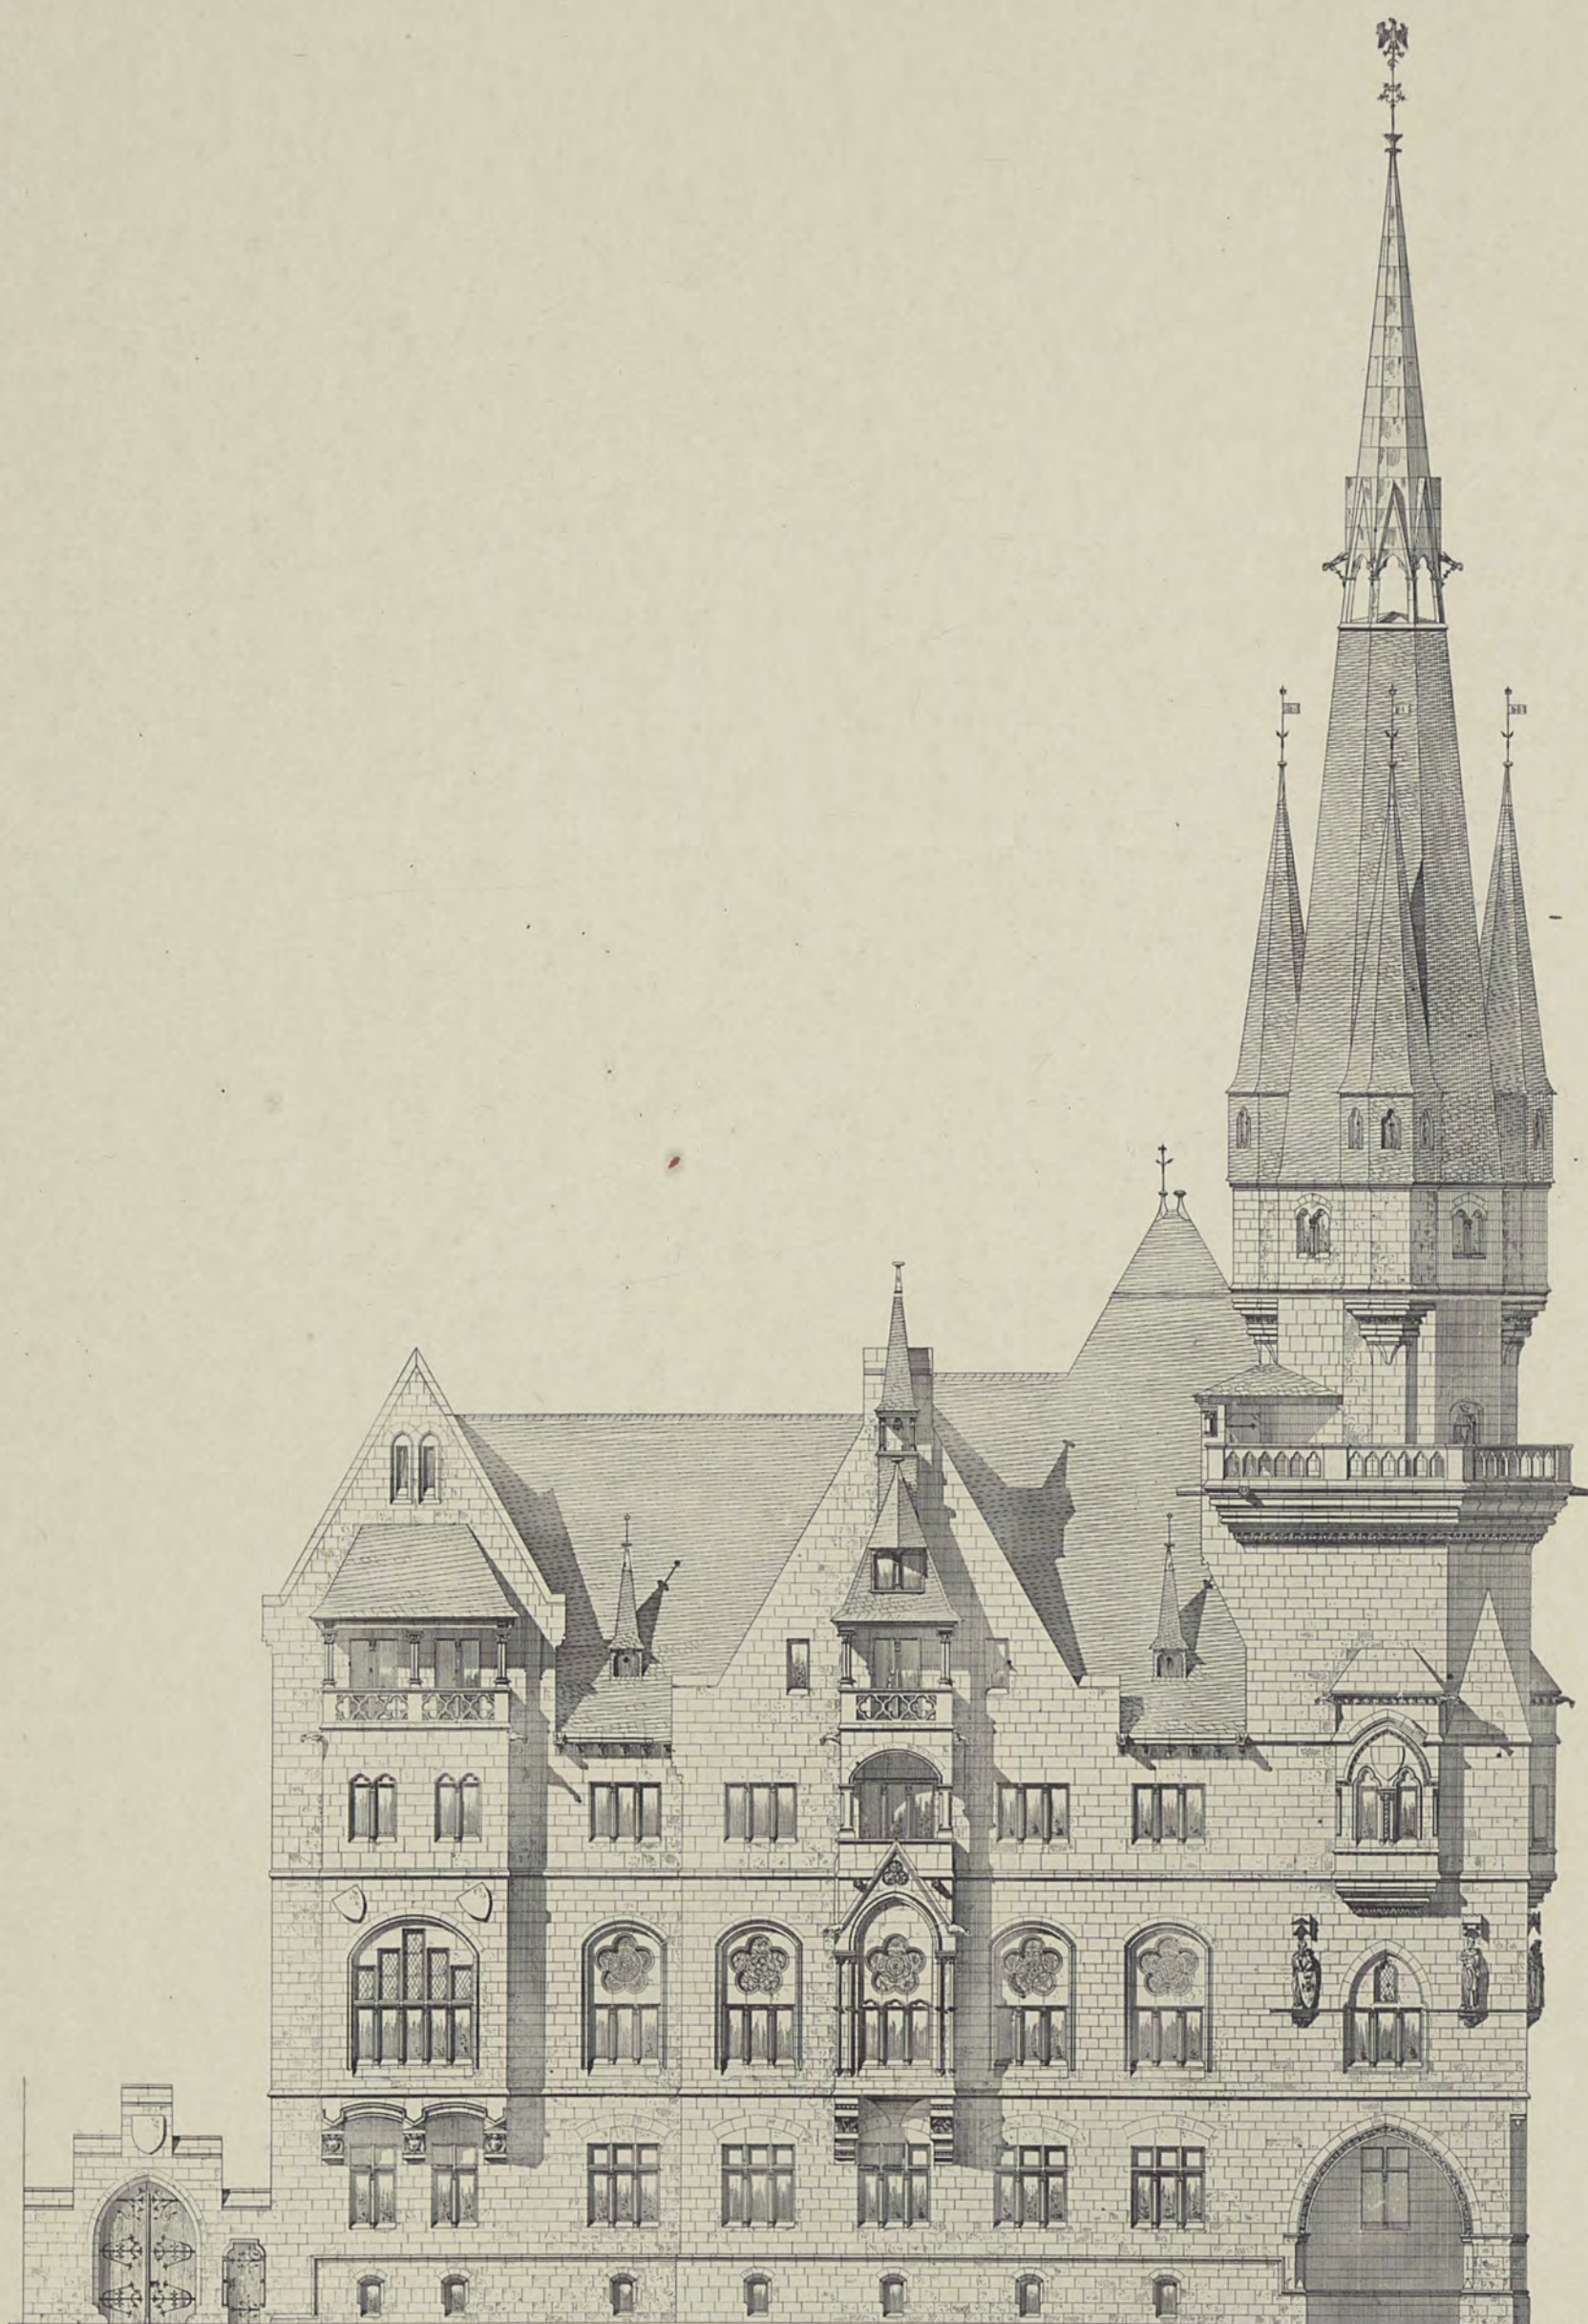


Magunna

Lichtdruck von Römmler & Jonas Dresden

RATHHAUS

FASSADE

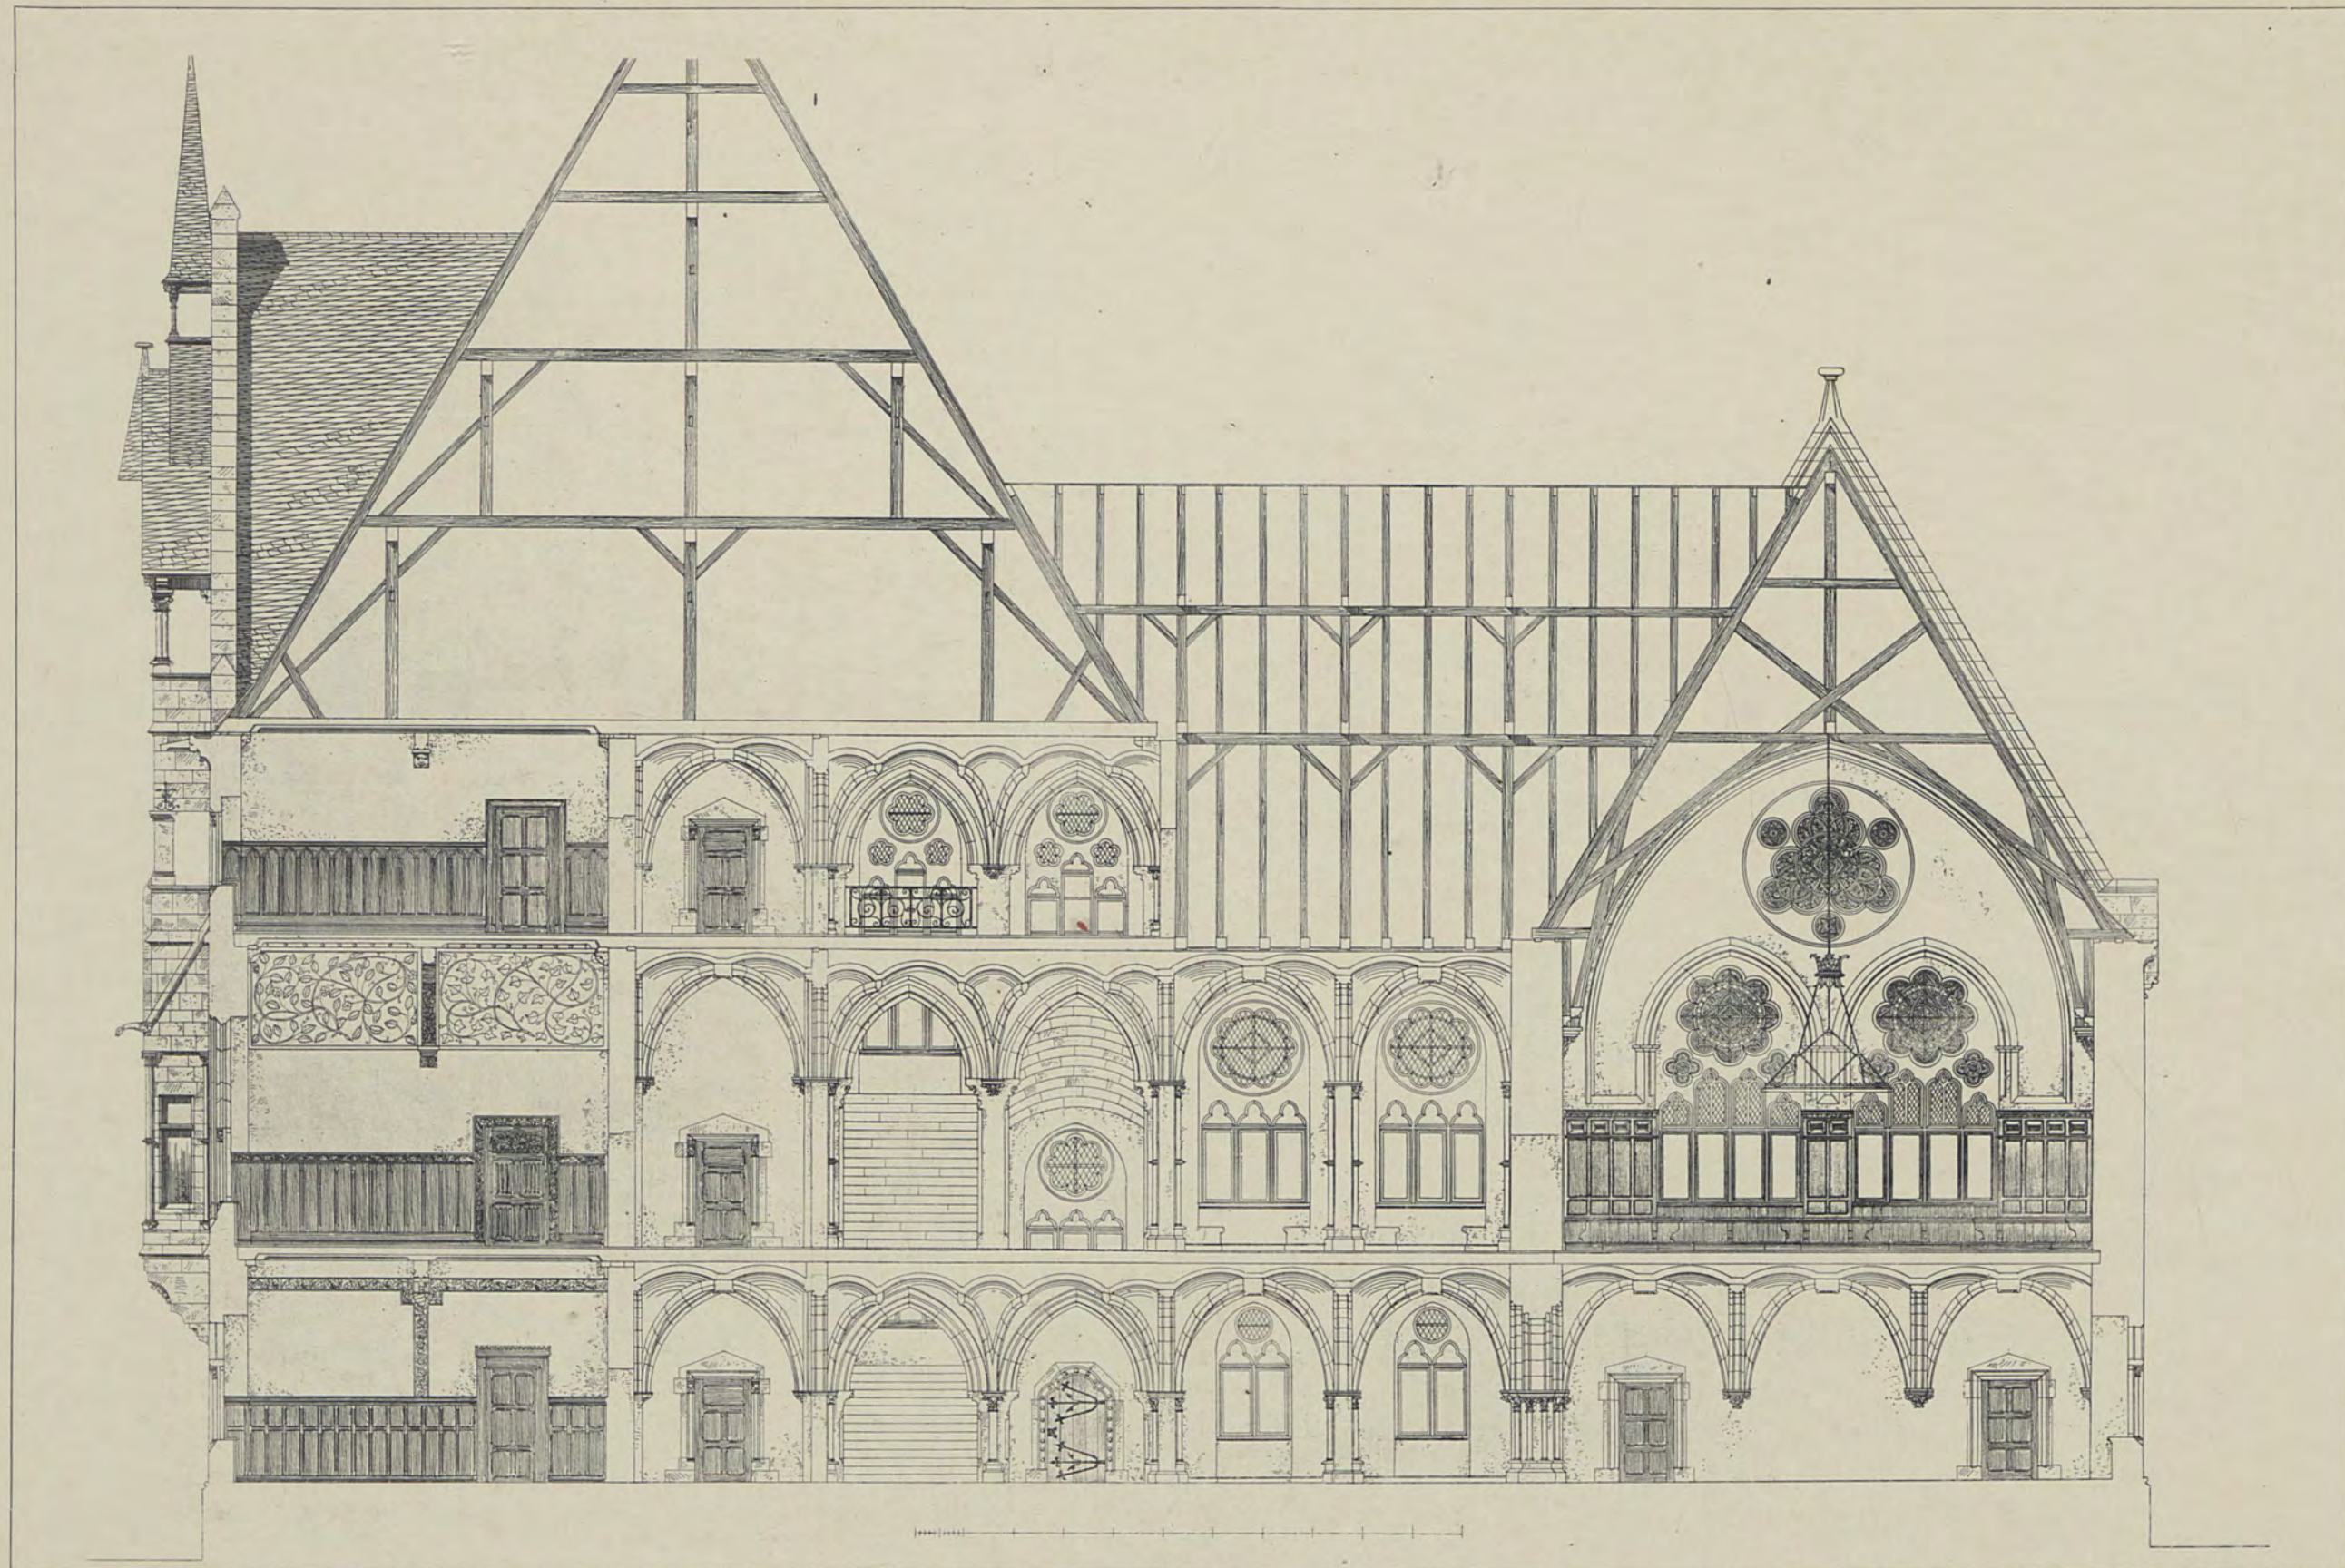

Magunna


Lichtdruck von Römmler & Jonas Dresden

RATHHAUS
LAENGSSCHNITT



BIBLIOTEKA CYFROWA POLITECHNIKI KRAKOWSKIEJ

TECHNISCHE HOCHSCHULE ZU BERLIN
 UEBUNGEN IM STYL DES MITTELALTERS BEI PROFESSOR C. SCHAEFER

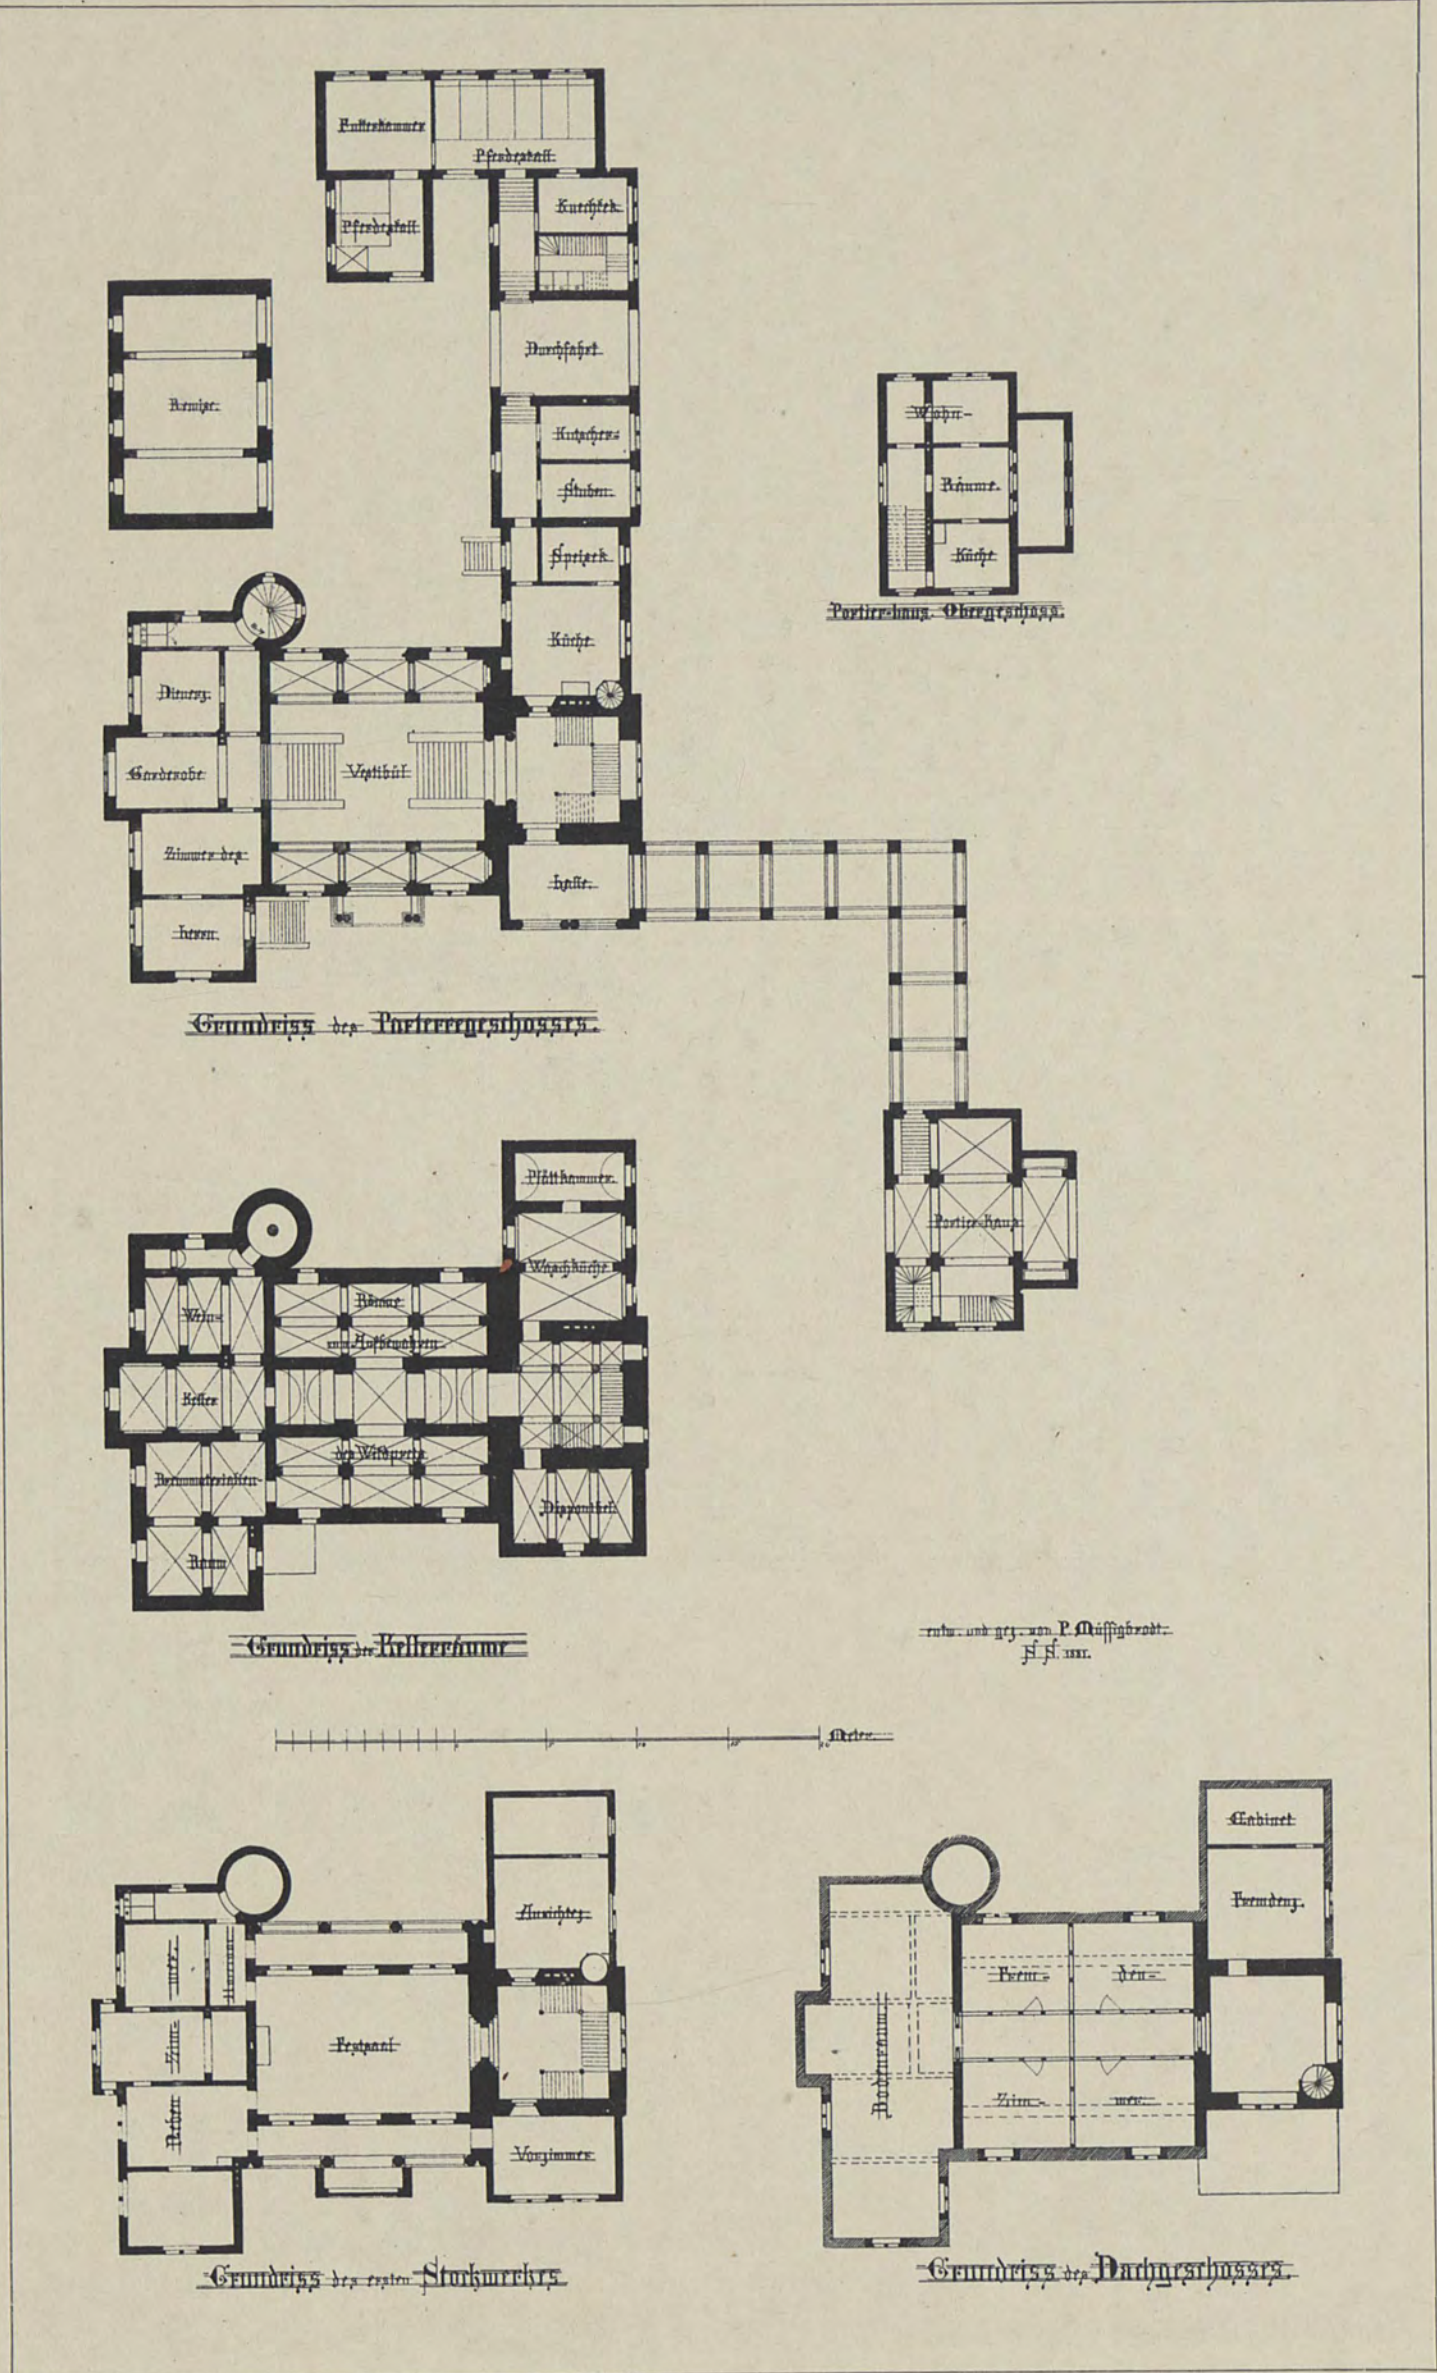


P. Muessigbrodt

Lichtdruck von Römmler & Jonas Dresden

HERRENSITZ
 GRUNDRISSE



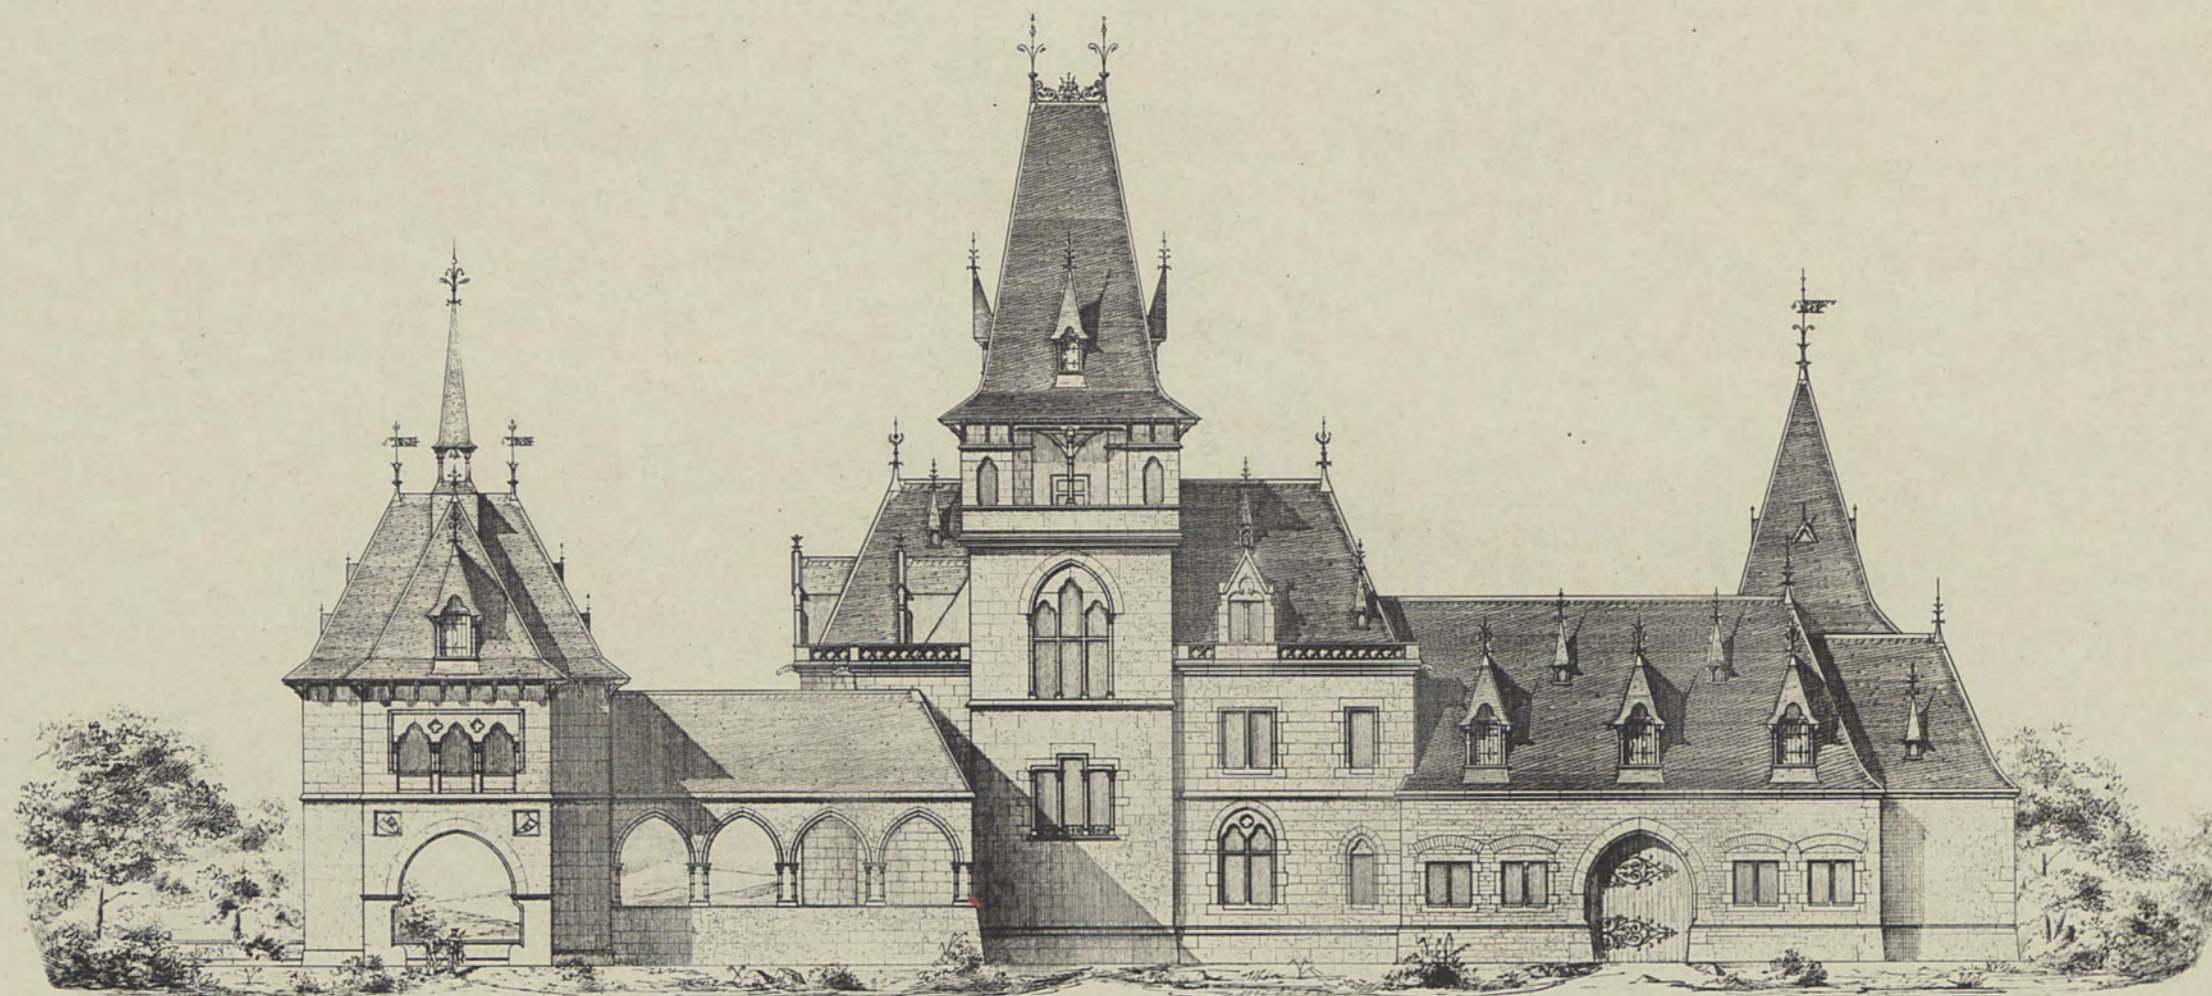

P. Muessigbrodt

Lichtdruck von Römmler & Jonas Dresden

HERRENSITZ

AUFRISS





P. Muessigbrodt

Lichtdruck von Römmler & Jonas Dresden

HERRENSITZ


AUFRISS





BIBLIOTEKA CYFROWA POLITECHNIKI KRAKOWSKIEJ

Verlag von Ernst Wasmuth Berlin

Grundriss des Erdgeschosses

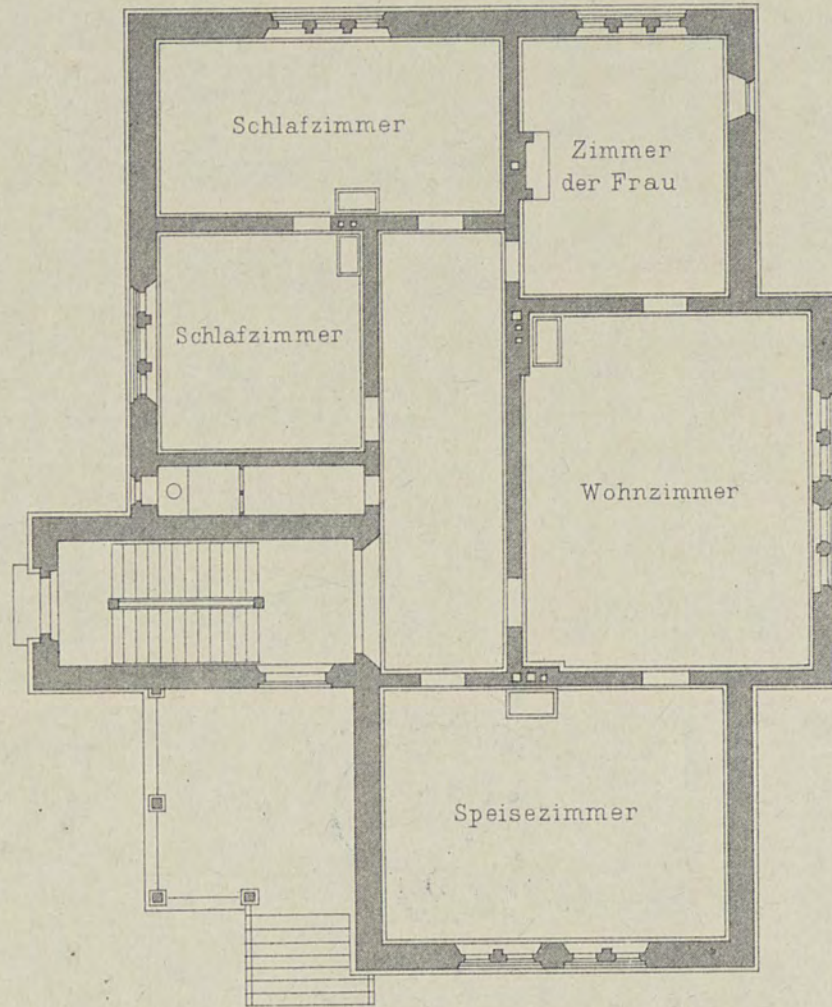

Grundriss des Kellers

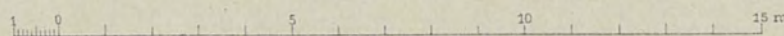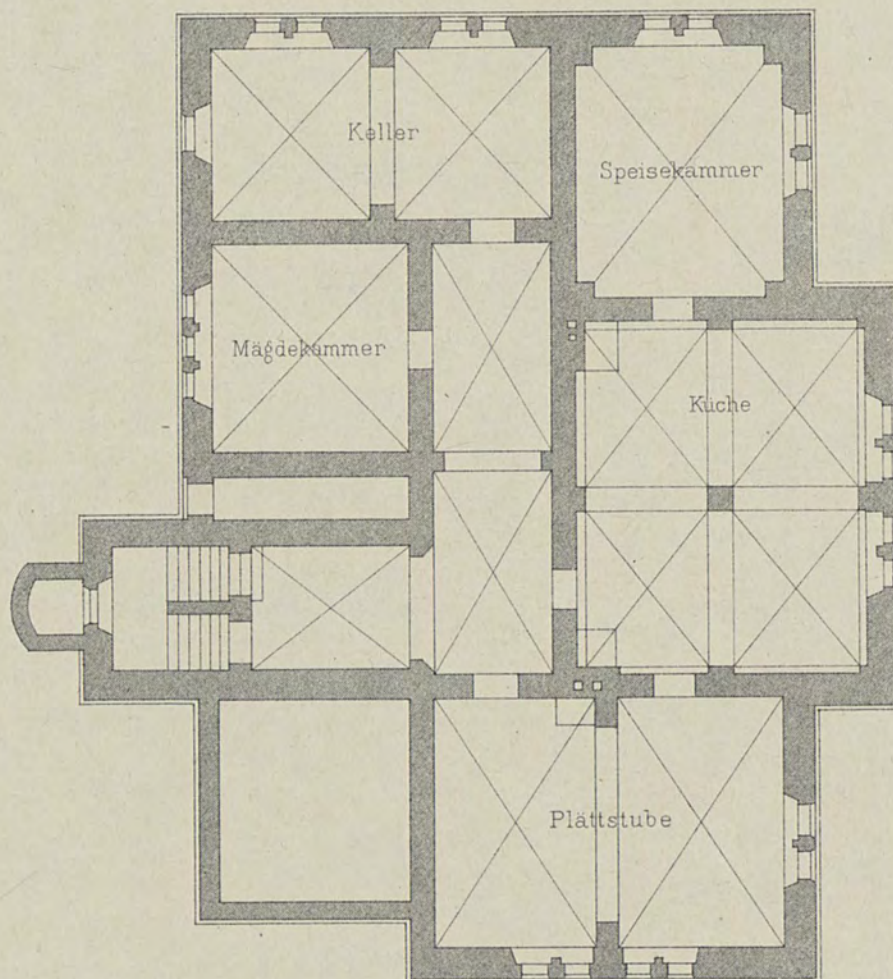


Schulze

Artist Anstalt von Ernst Wasmuth, Berlin

VILLA
GRUNDRISSE

Verlag von Ernst Wasmuth, Berlin




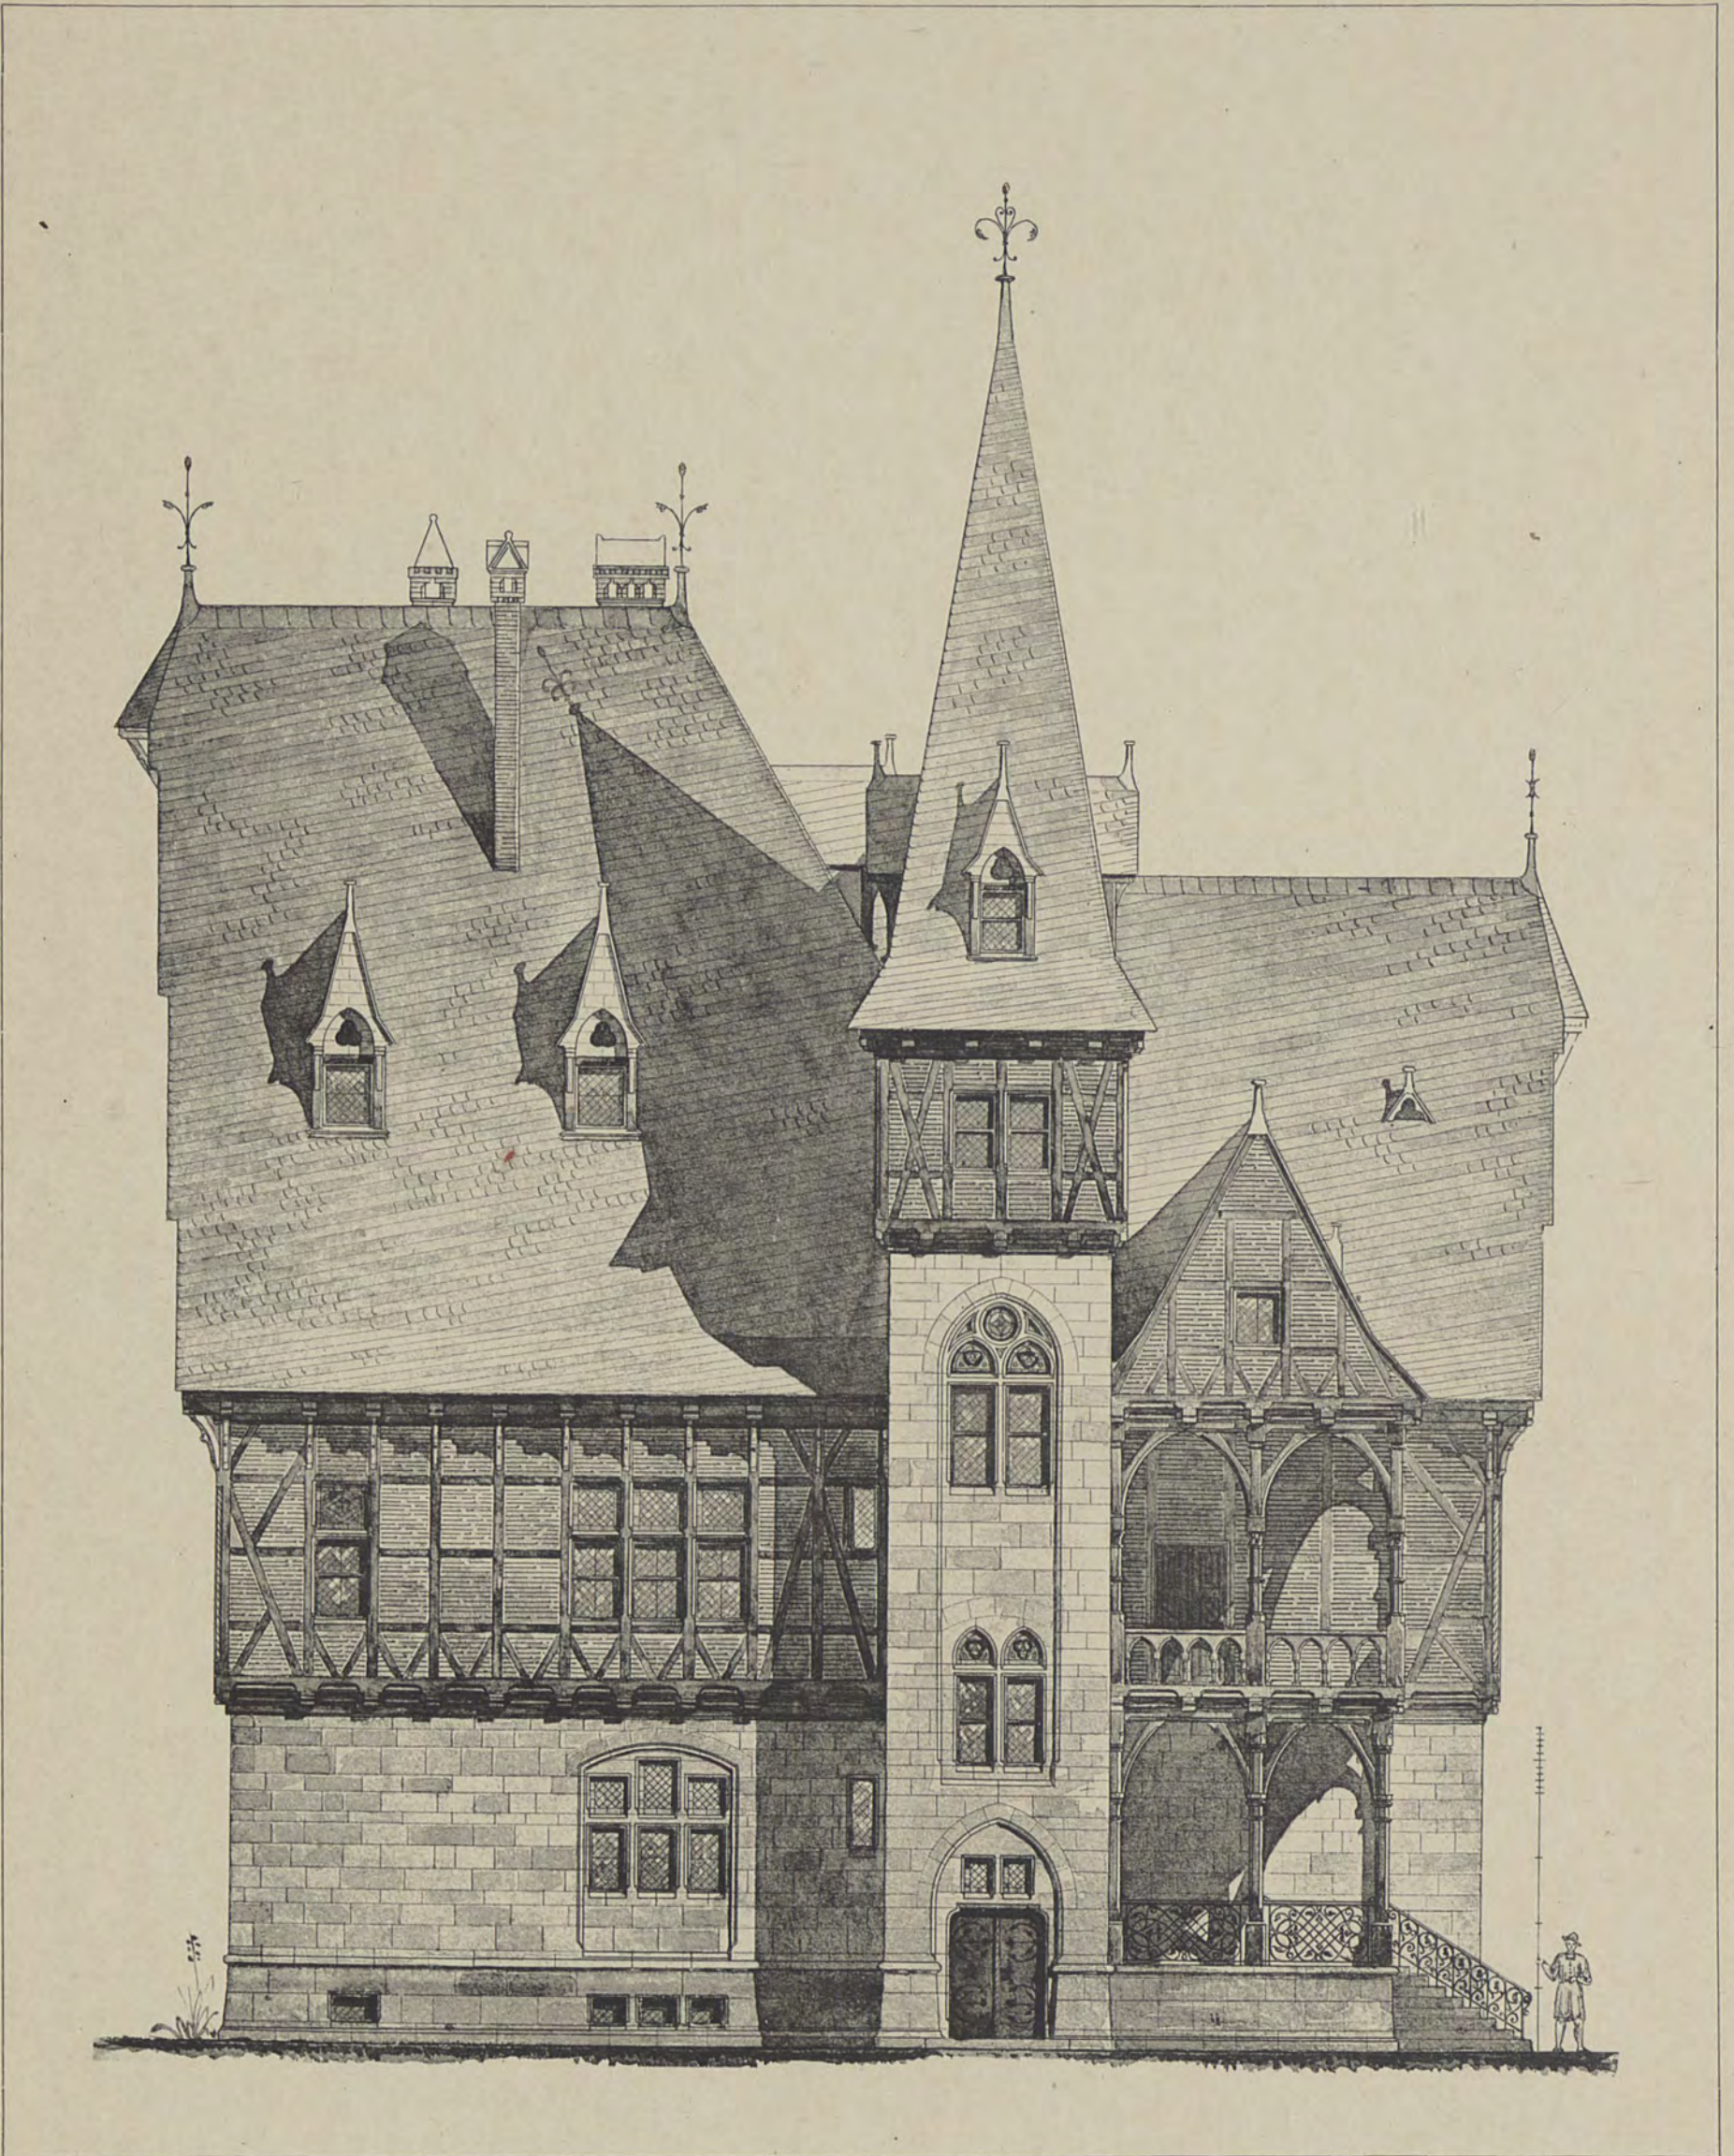

A. Schulze

Lichtdruck von Römmler & Jonas Dresden


VILLA
AUFRISS

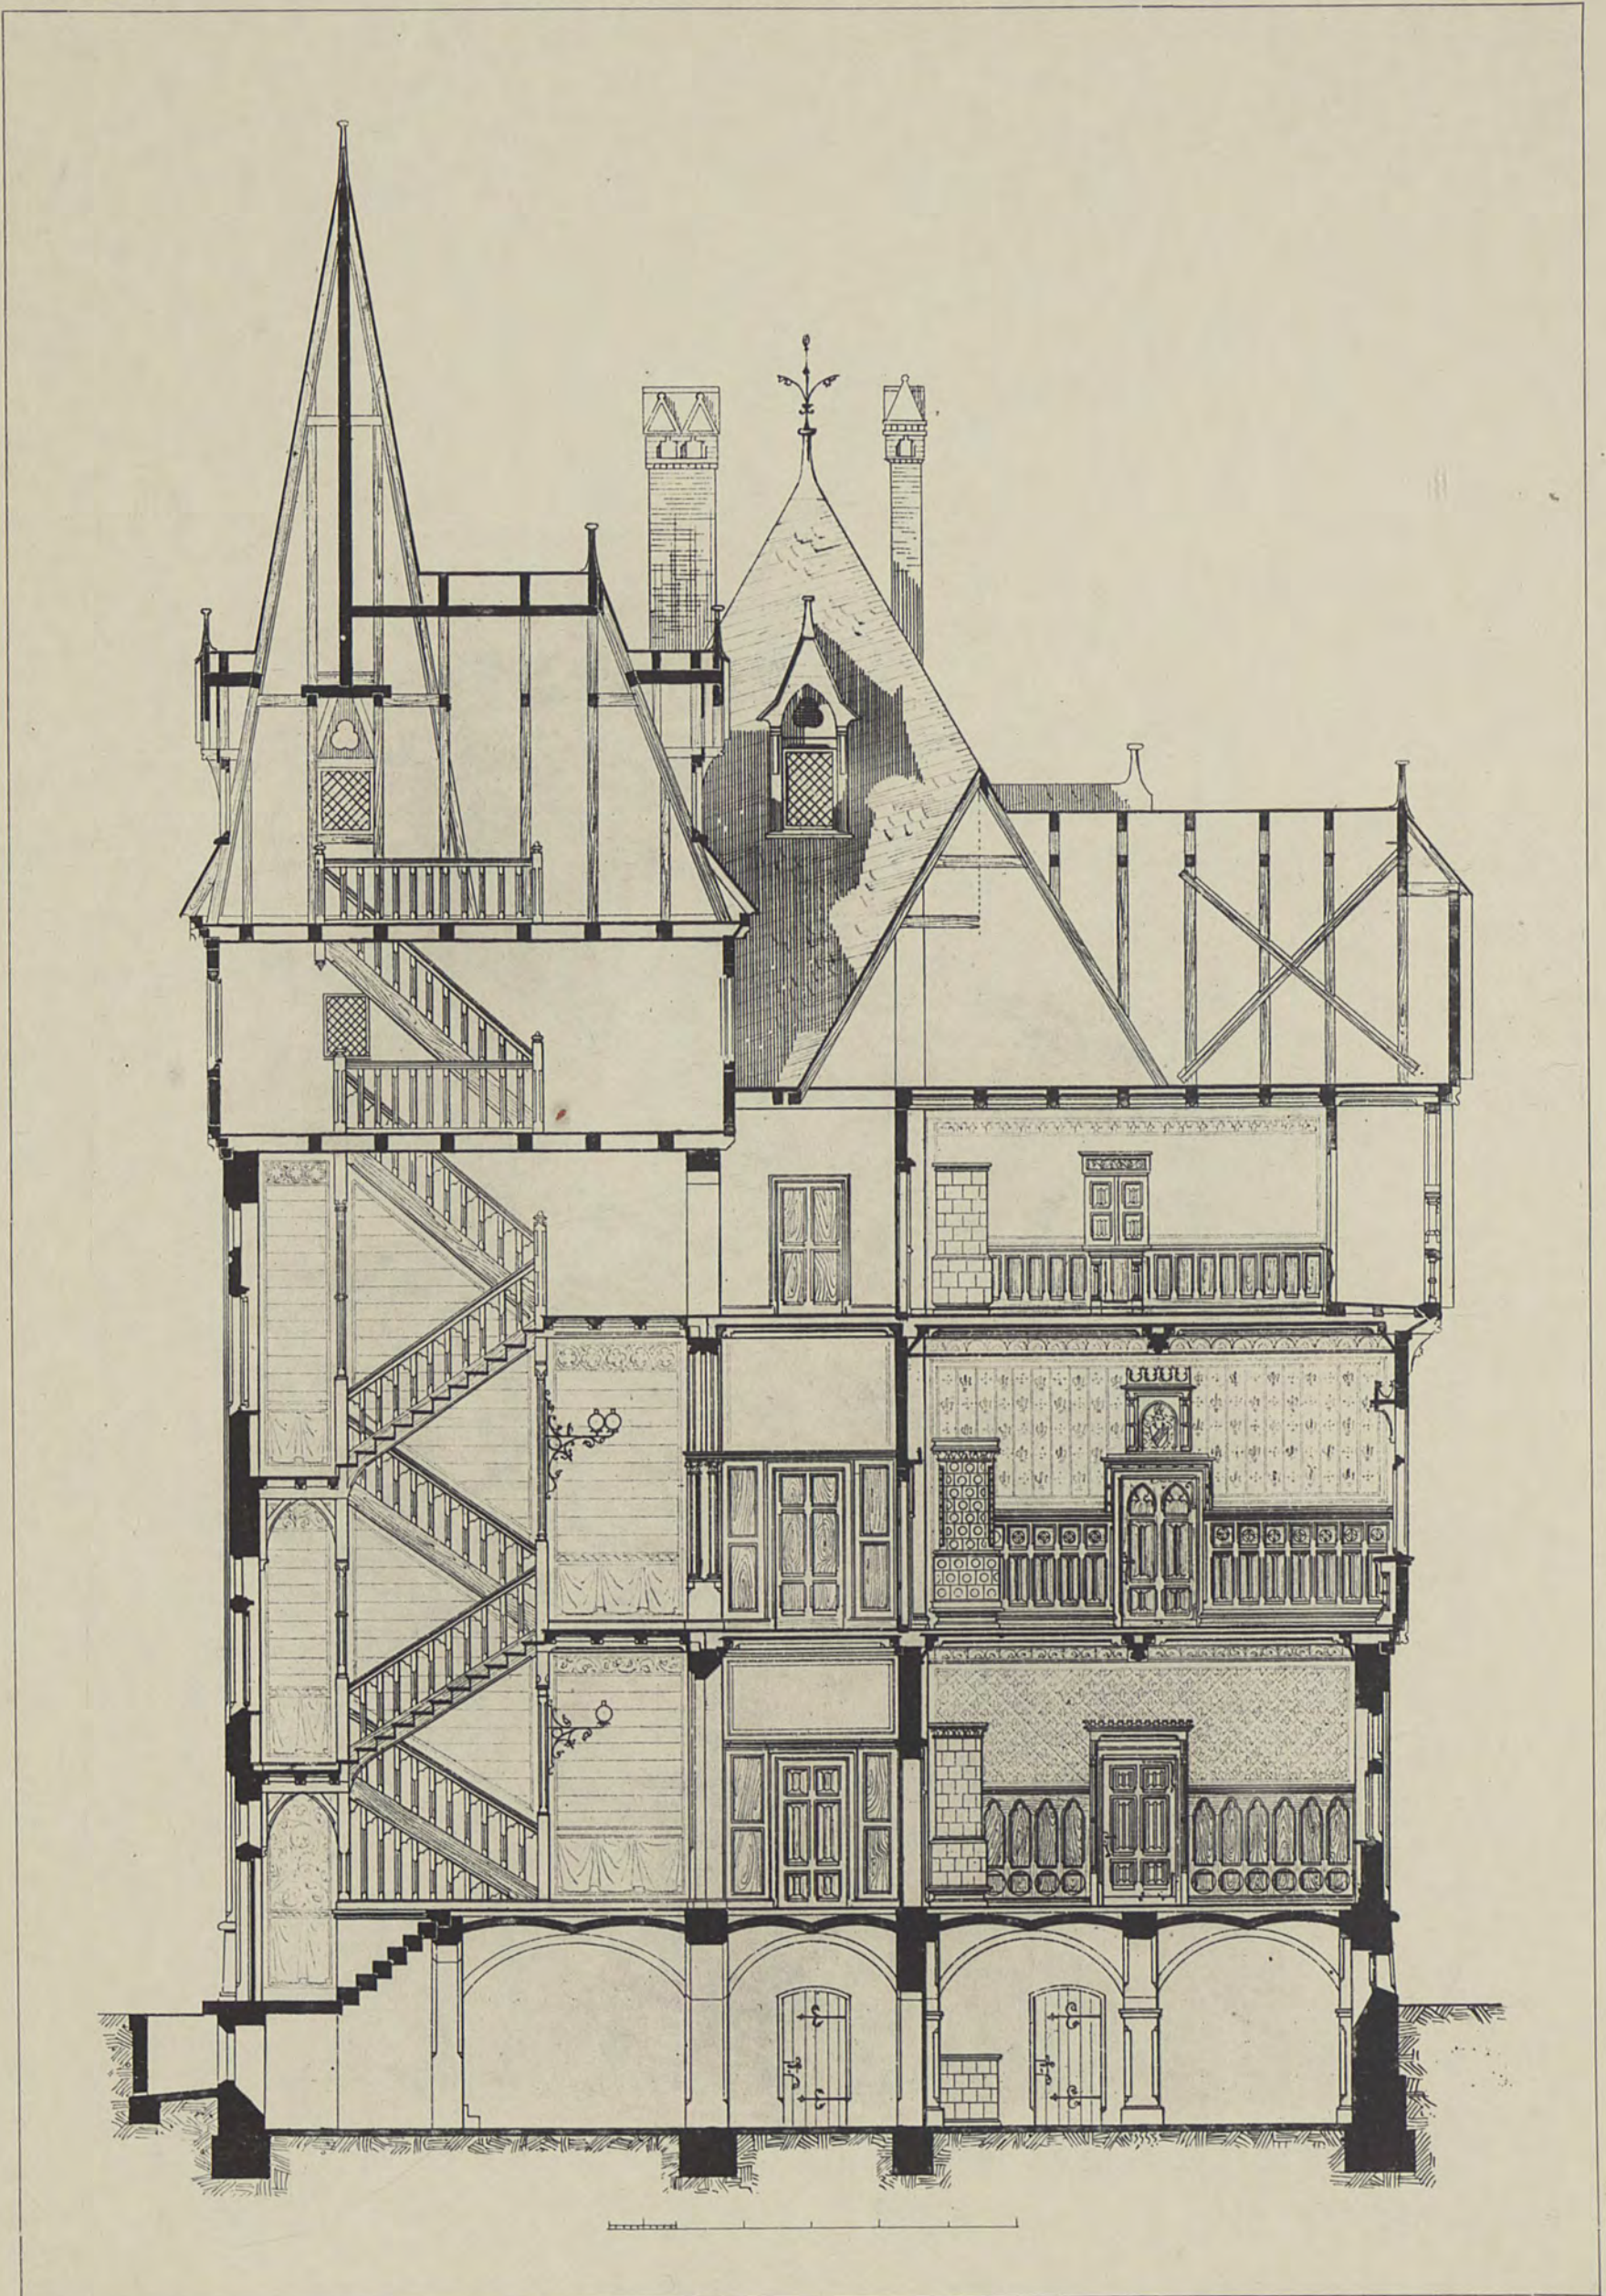

Schulze

Lichtdruck von Römmler & Jonas Dresden


VILLA
DURCHSCHNITT

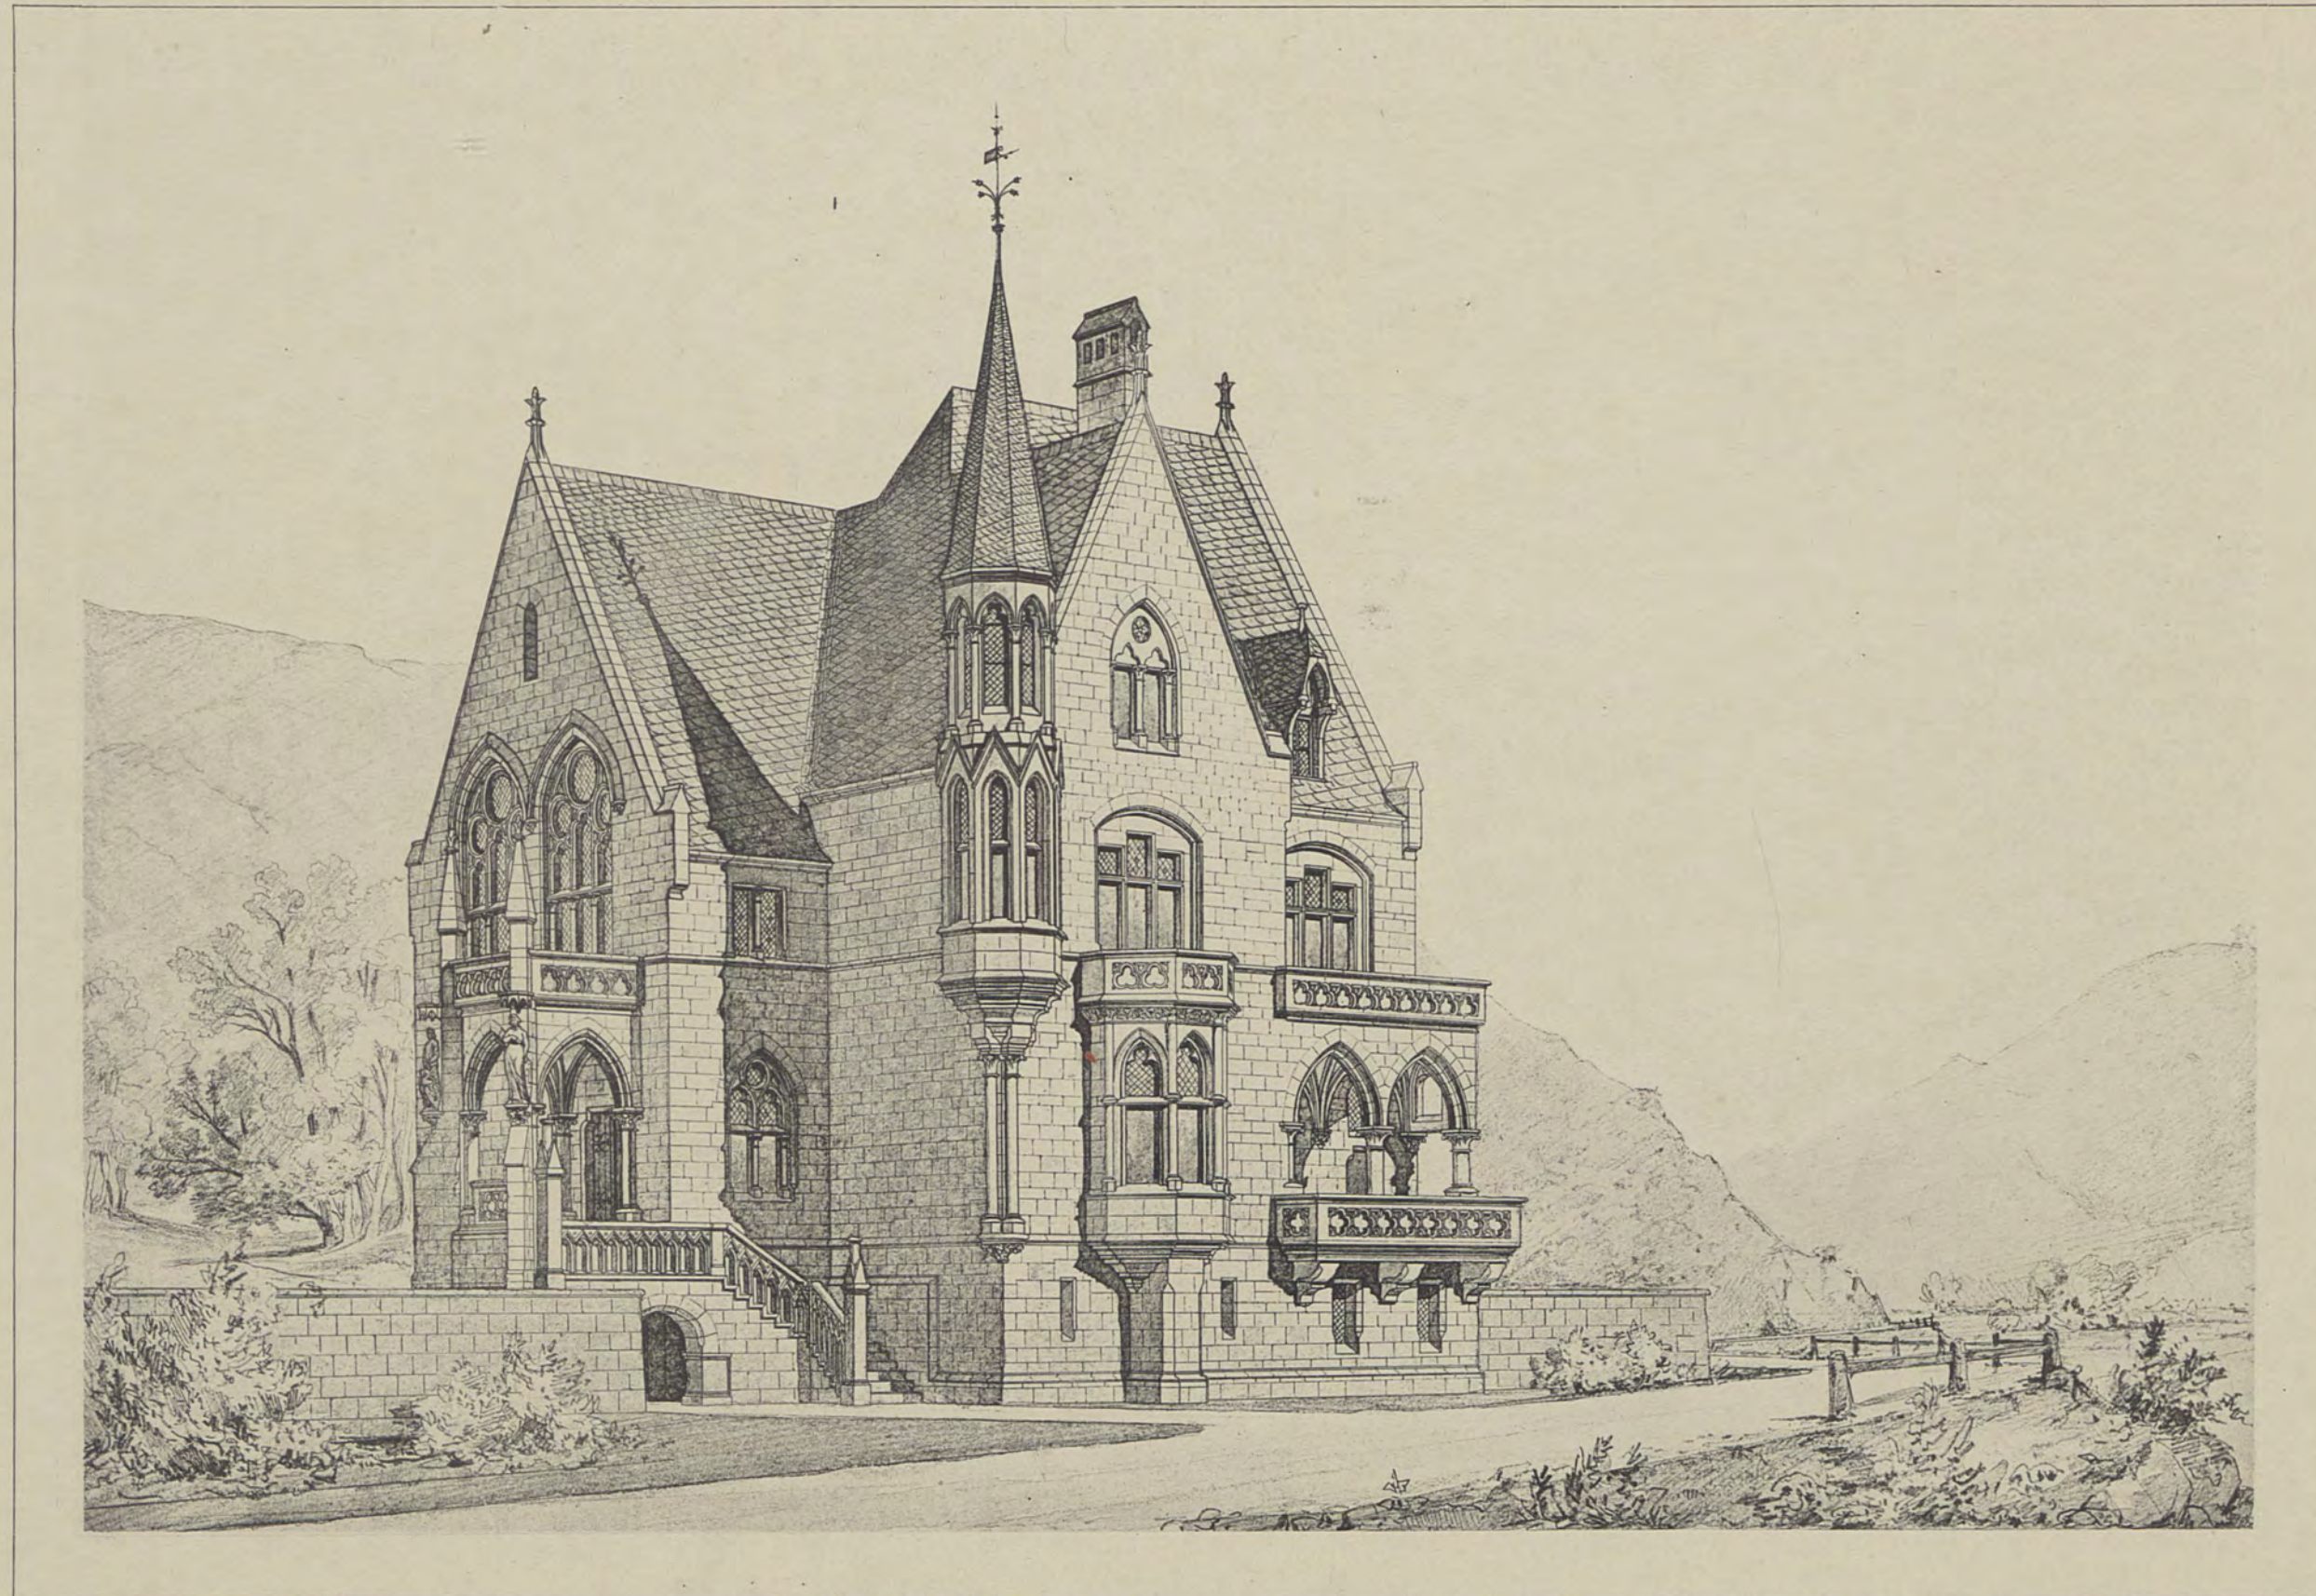

Schulze

Lichtdruck von Römmler & Jonas Dresden



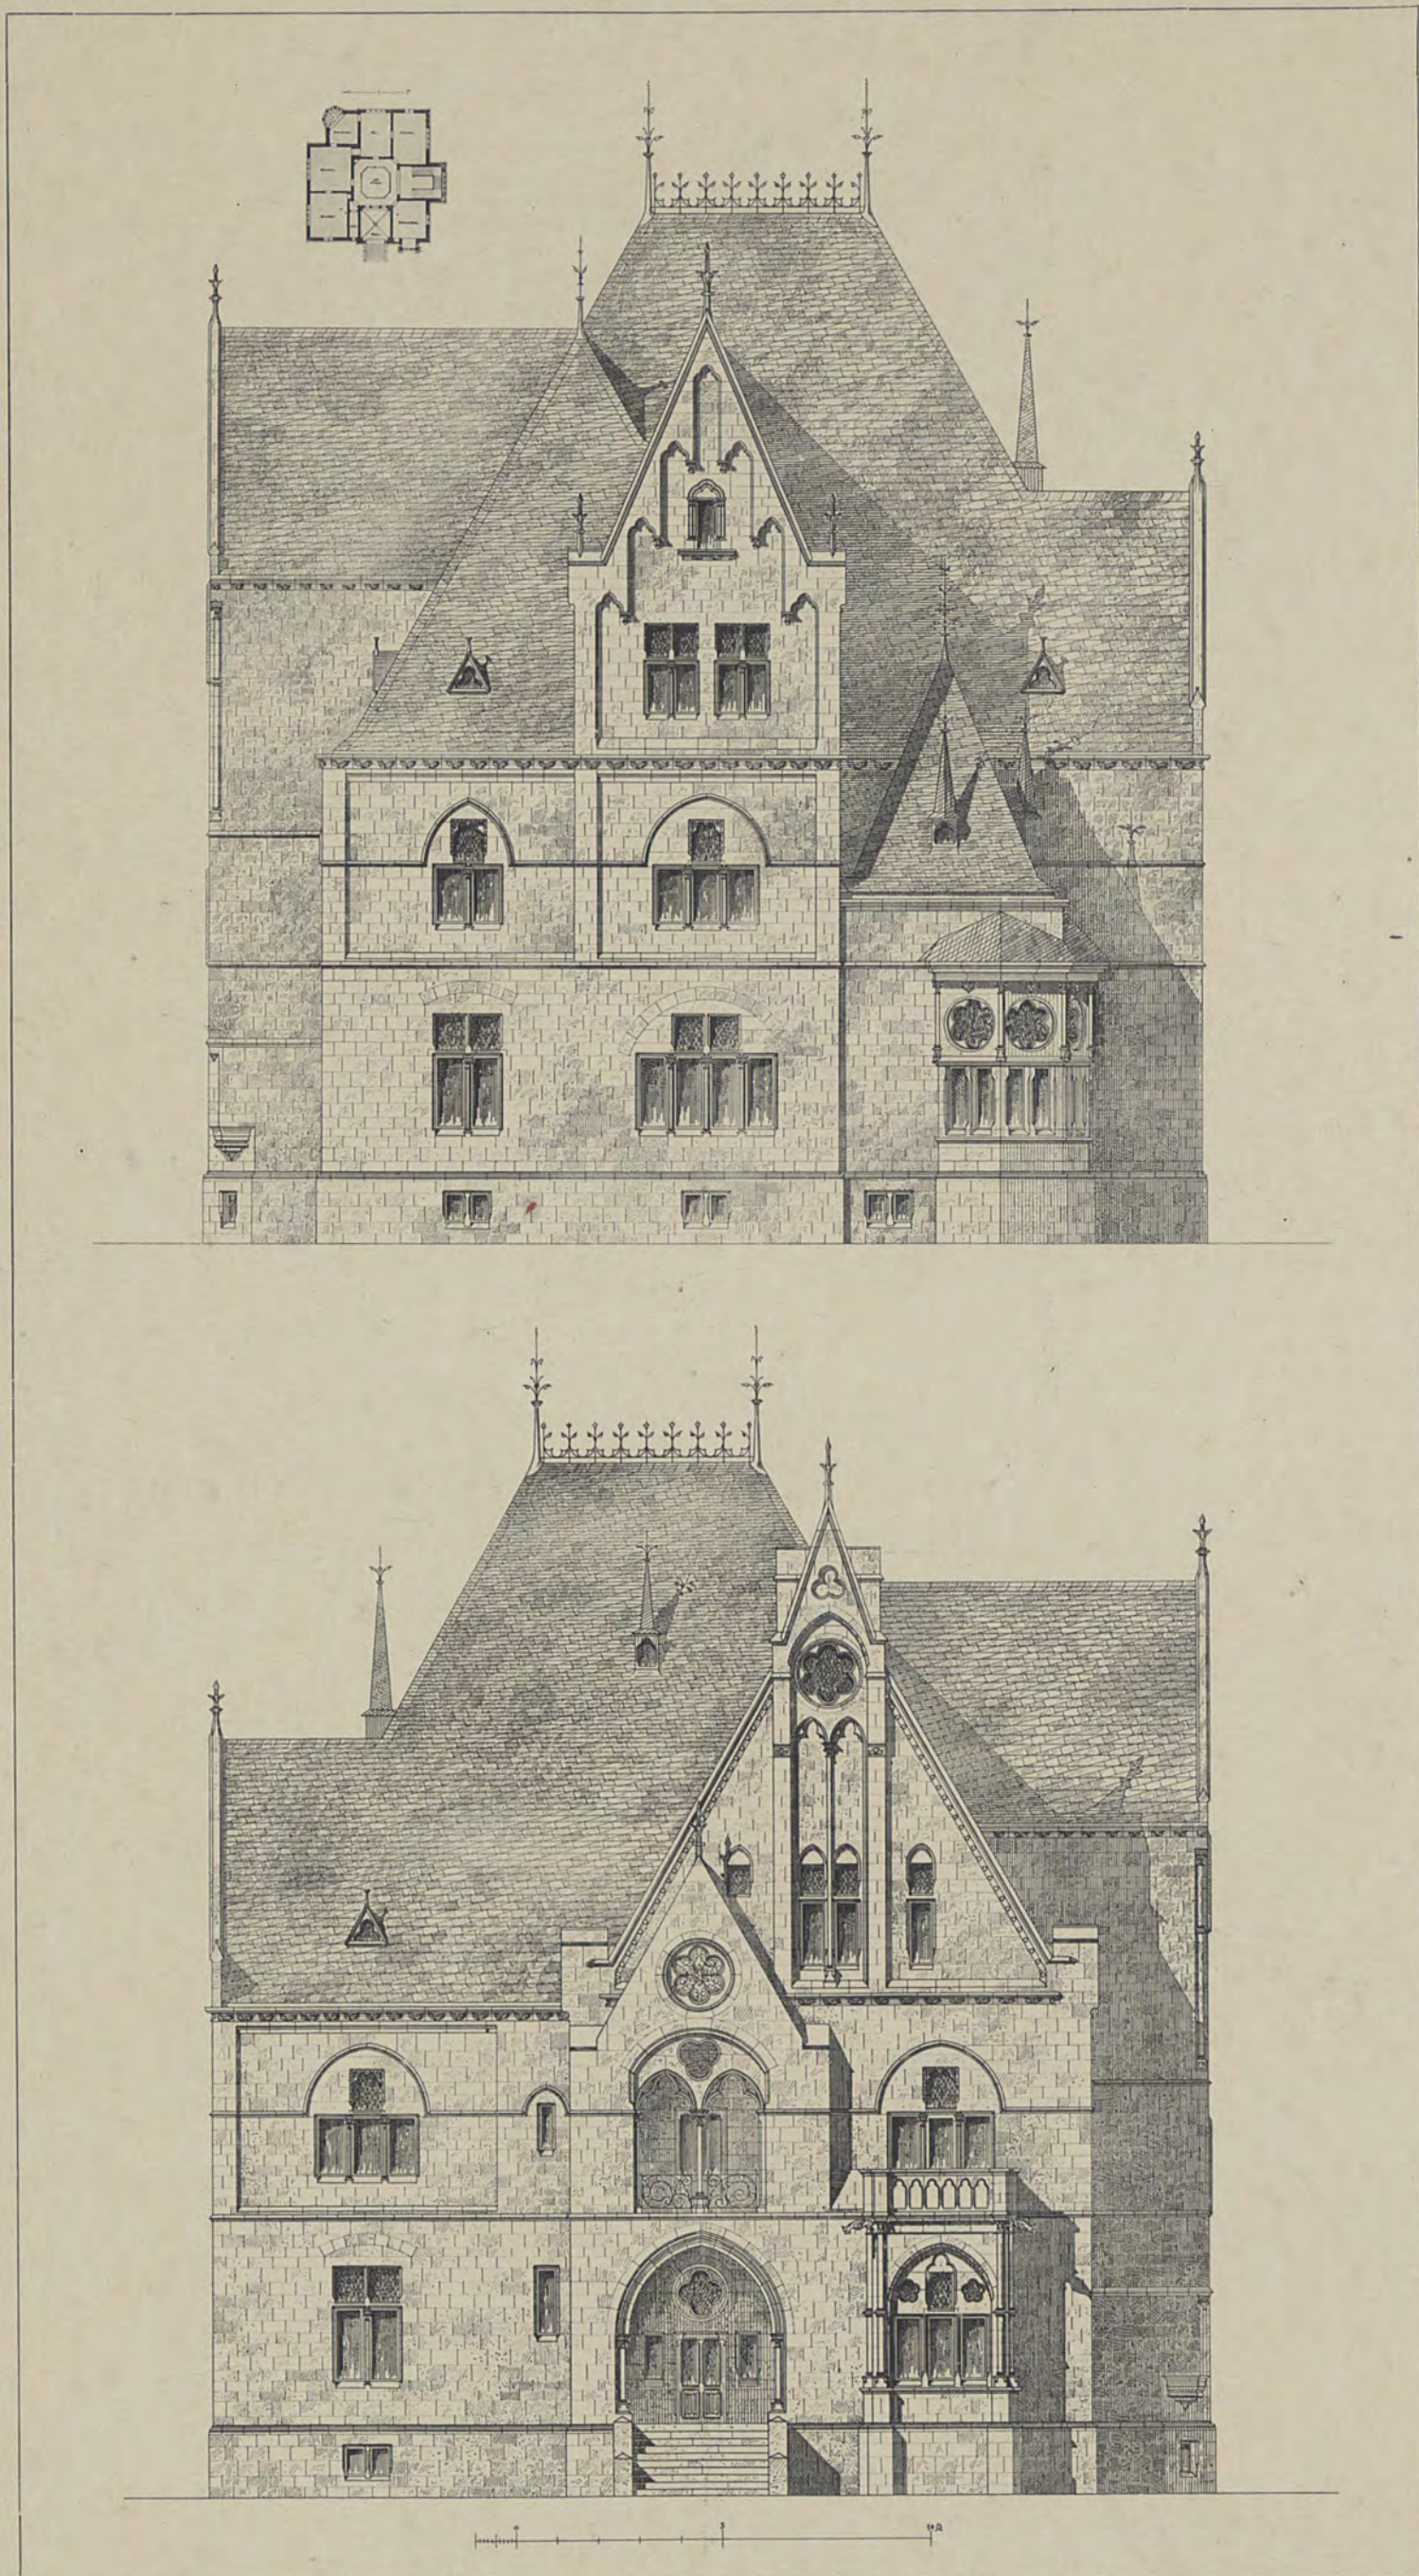

J. Wellmann

Lichtdruck von Römmler & Jonas Dresden

VILLA

AUFRISSE UND GRUNDRISS