

Biblioteka Politechniki Krakowskiej



10000300862

249/5

PLATEN

BEHOORENDE BIJ DE

WATERBOUWKUNDE,

DOOR

N. H. HENKET, DR. Ch. M. SCHOLS EN J. M. TELDERS,

HOOGLEERAREN AAN DE POLYTECHNISCHE SCHOOL TE DELFT.

MET MEDEWERKING VAN

VERSCHILLENDE INGENIEURS.

EERSTE DEEL.

I. Beschoeiingen en Bekleedingsmuren.

17433

'S-GRAVENHAGE, DE GEBROEDERS VAN CLEEF.



xx
249/5



IV- 300962

III ~~18242~~

Akc. Nr. 1050 ~~52~~

OPK. B-277/2017


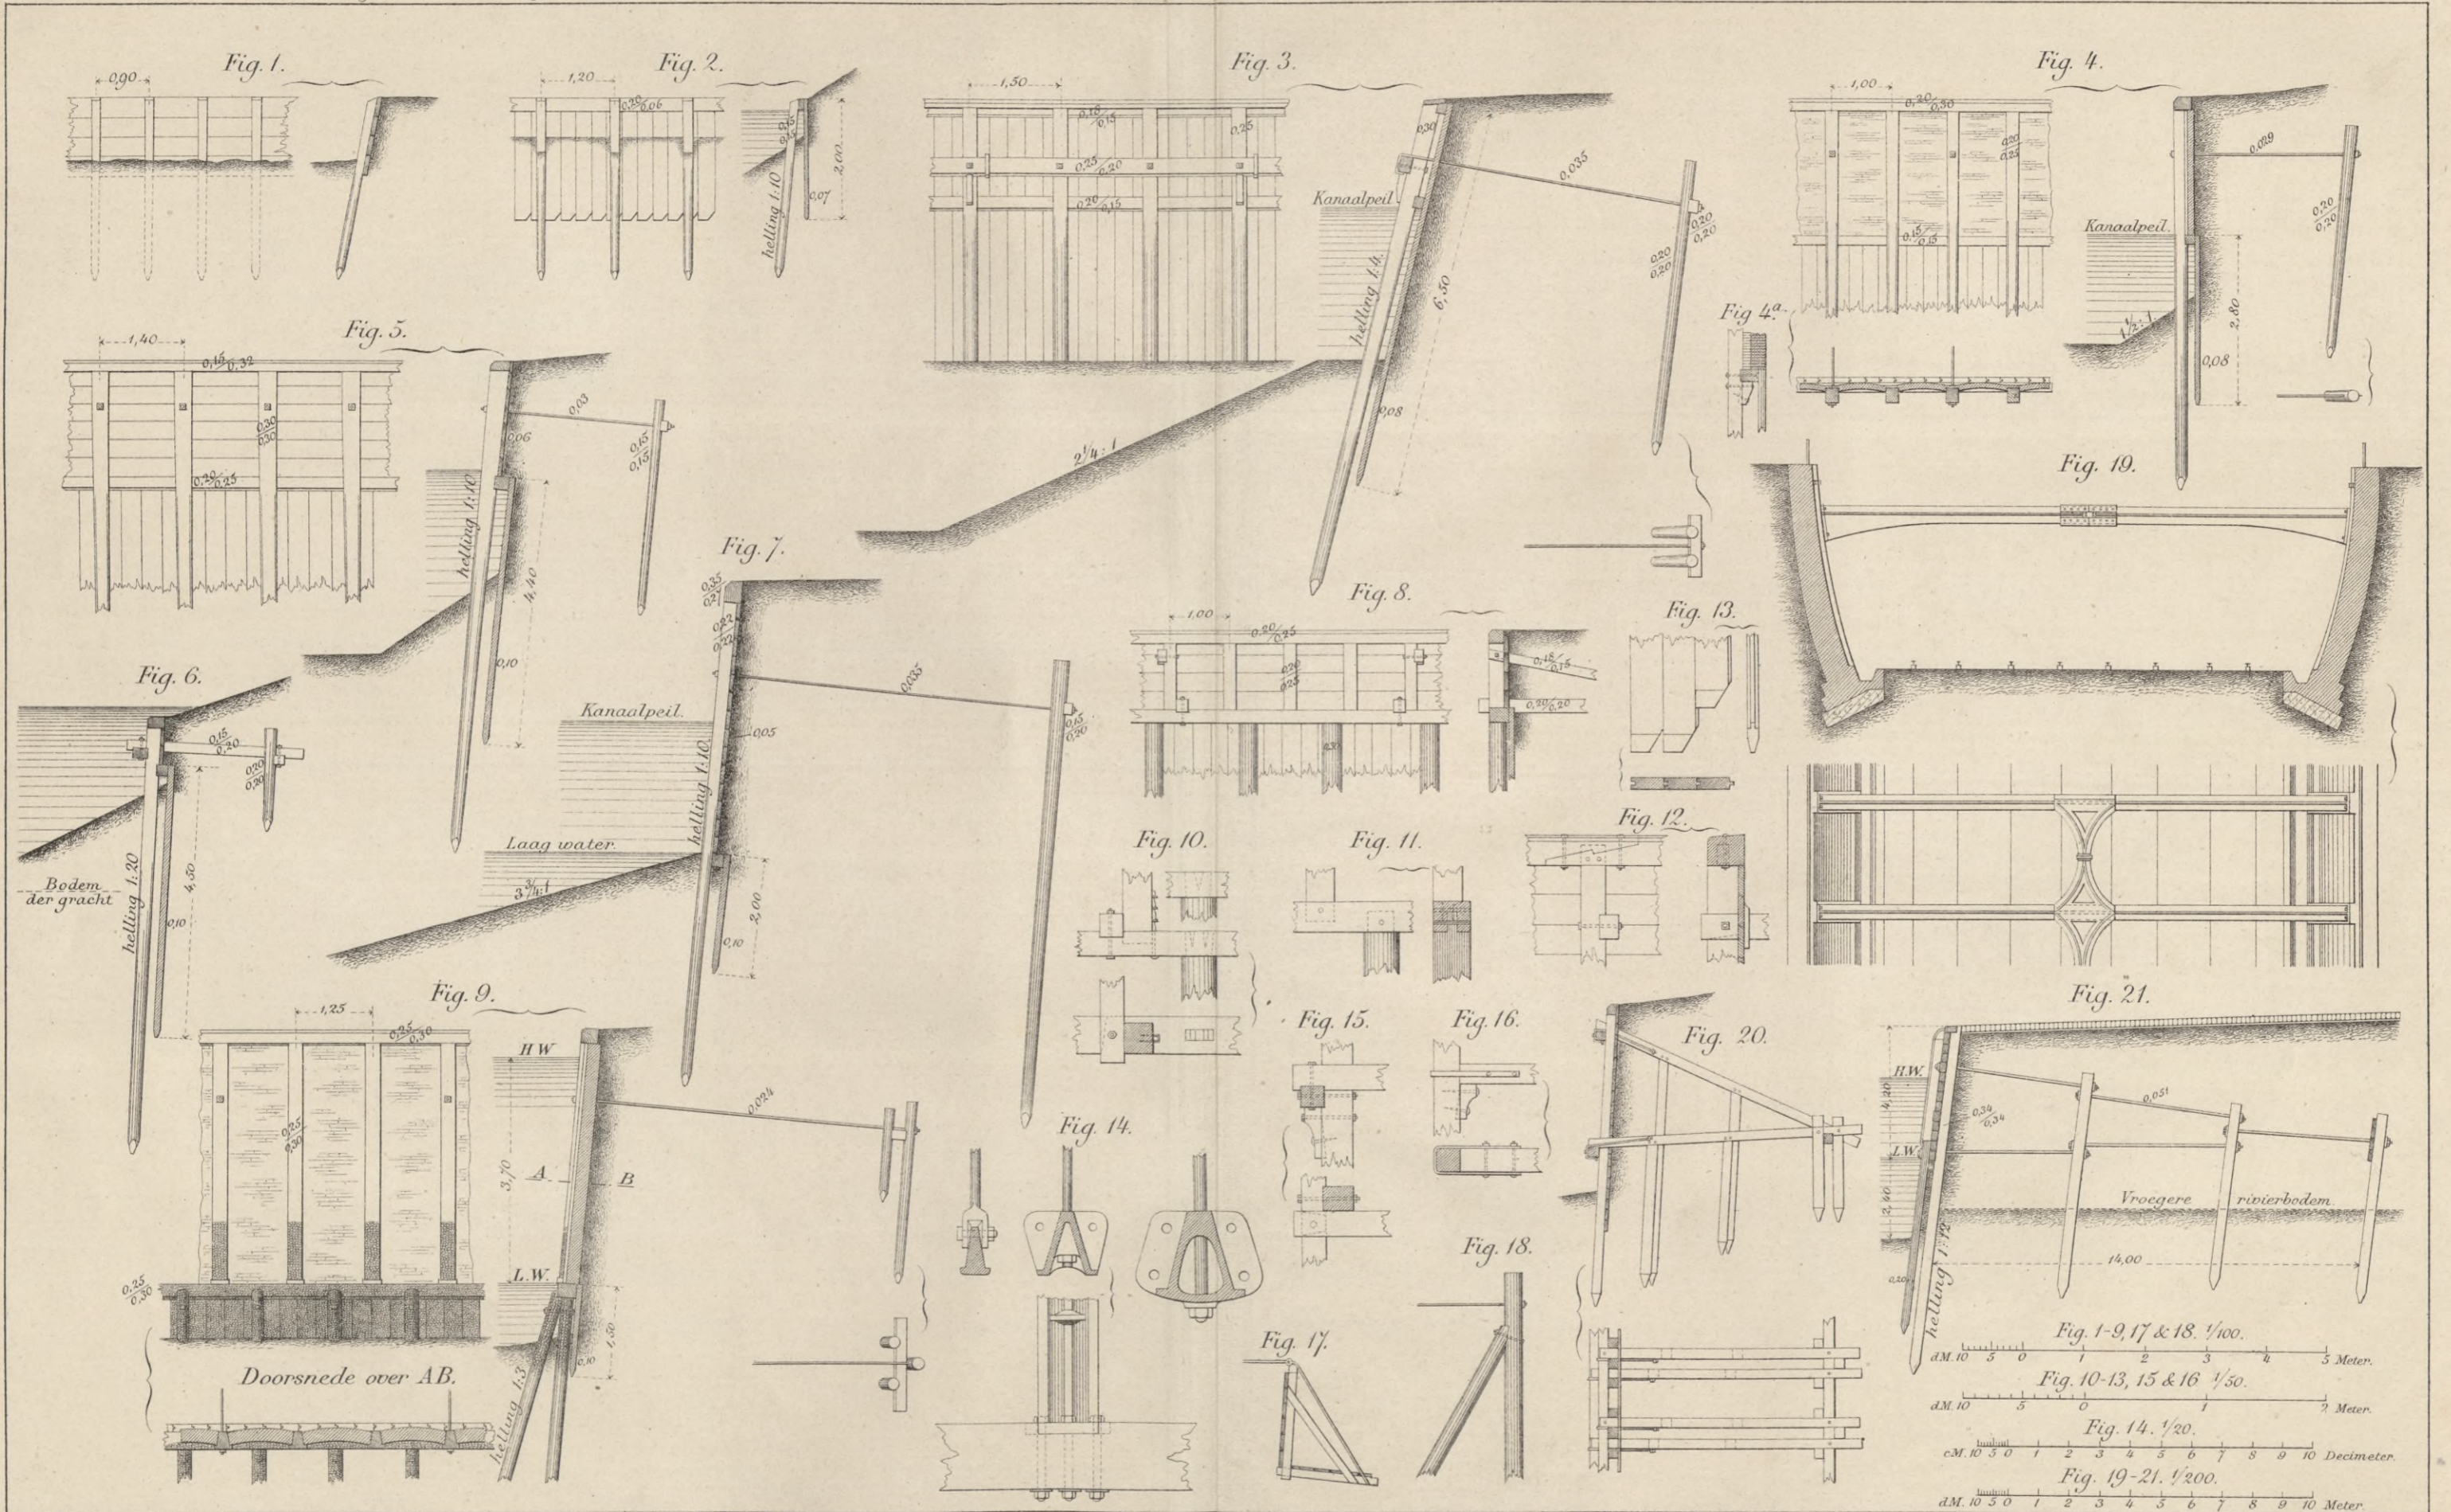


Fig. 1-9, 17 & 18. 1/100.
 d.M. 10 5 0 1 2 3 4 5 Meter.


Fig. 10-13, 15 & 16. 1/50.
 d.M. 10 5 0 1 2 3 4 5 6 7 8 9 10 Decimeter.

Fig. 14. 1/20.
 c.M. 10 5 0 1 2 3 4 5 6 7 8 9 10 Decimeter.


Fig. 19-21. 1/200.
 d.M. 10 5 0 1 2 3 4 5 6 7 8 9 10 Meter.

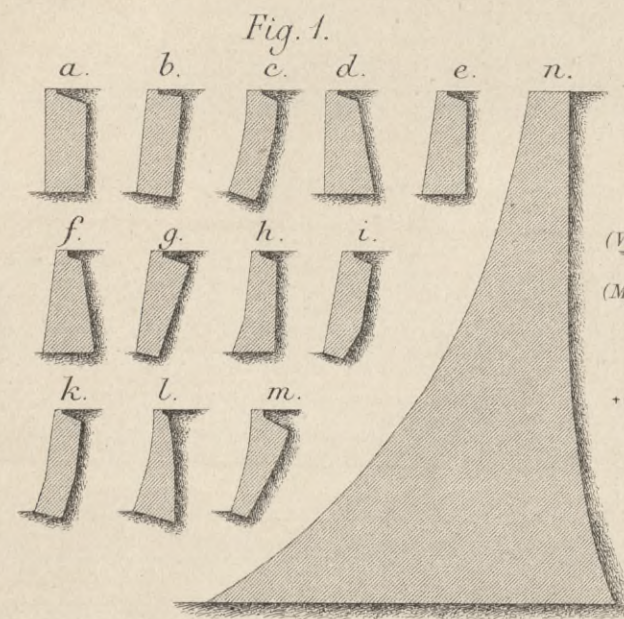


Schutkolkmuur te St. Andries.

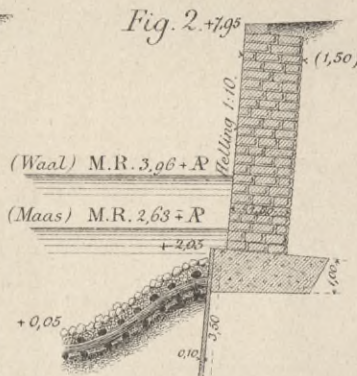


Basaltmuur langs de buitenhaven te Vlissingen.

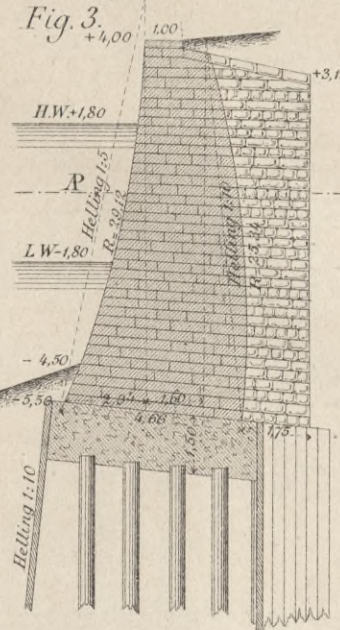


Basaltmuur langs de haven te Moerdijk.

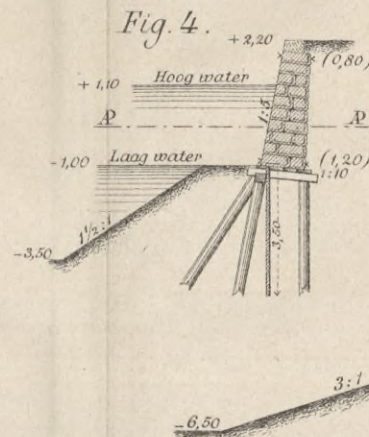


Basaltmuur langs de buitenhaven der Marine sluis te Vlissingen.

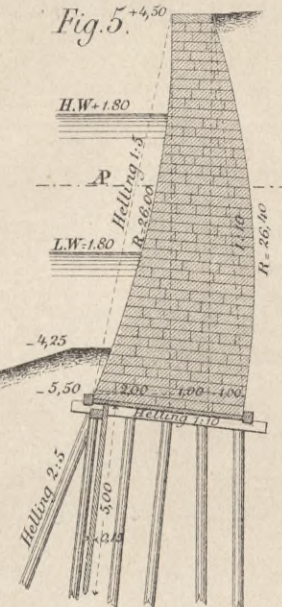


Muur te Parijs langs de Seine.

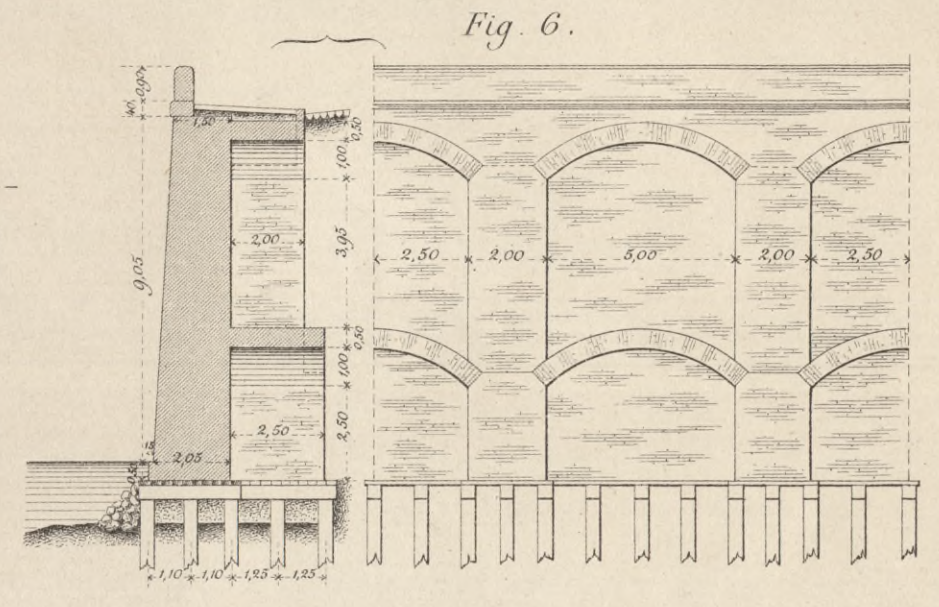


Kaaimuur te Maastricht.

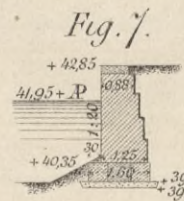


Muur te Antwerpen langs de Schelde.

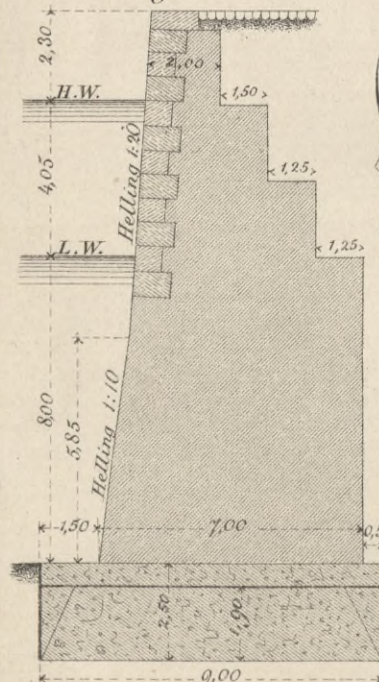


Kaaimuur langs de Entrepôthaven te Feyenoord.

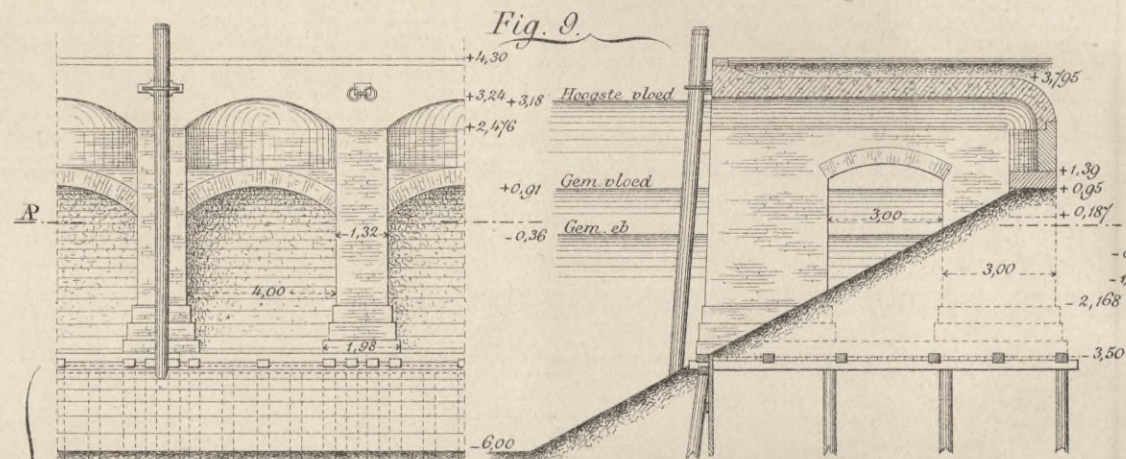

Schutkolkmuur der Sluis Willem III.

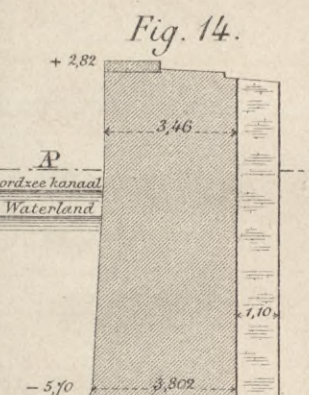


Kaaimuur langs het einde der Entrepôthaven te Feyenoord.

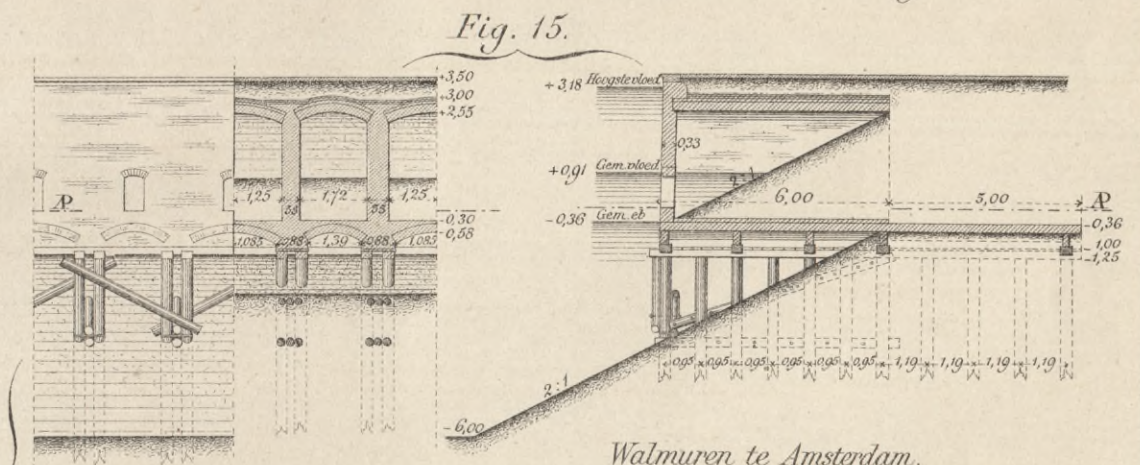


Muur te Zwartsluis.


Basaltmuur te Hellevoetsluis.

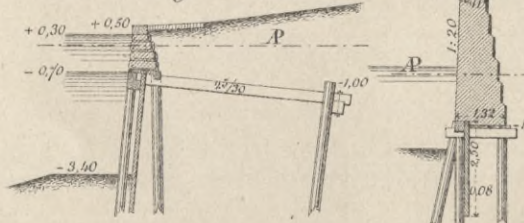

Walmuren te Amsterdam.

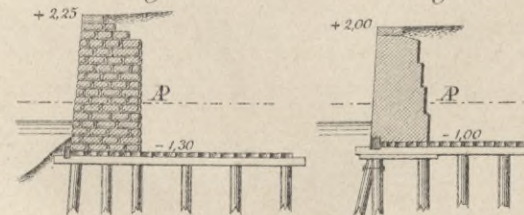

Walmuren te Amsterdam.

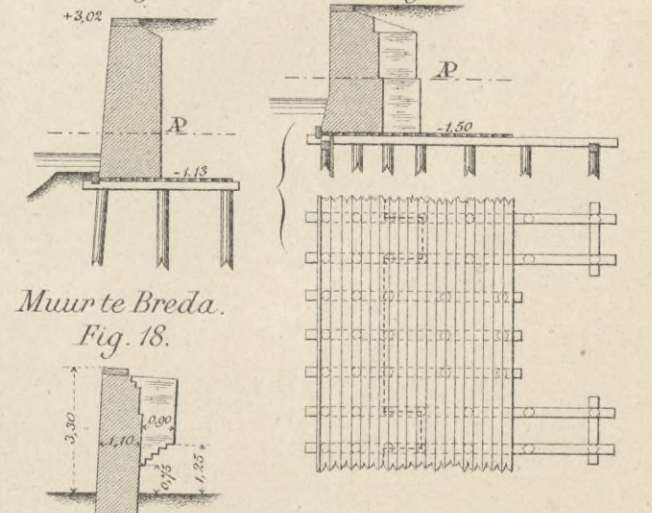

Muur te Breda.

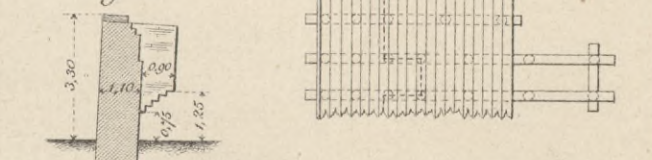


Fig. 1. Geen bepaalde schaal. Fig. 2-18 1/200

Decim. 10 5 0 1 2 3 4 5 6 7 8 9 10 Meter.

Bekleedingsmuren van de Handelskade te Amsterdam.

Fig. 1.



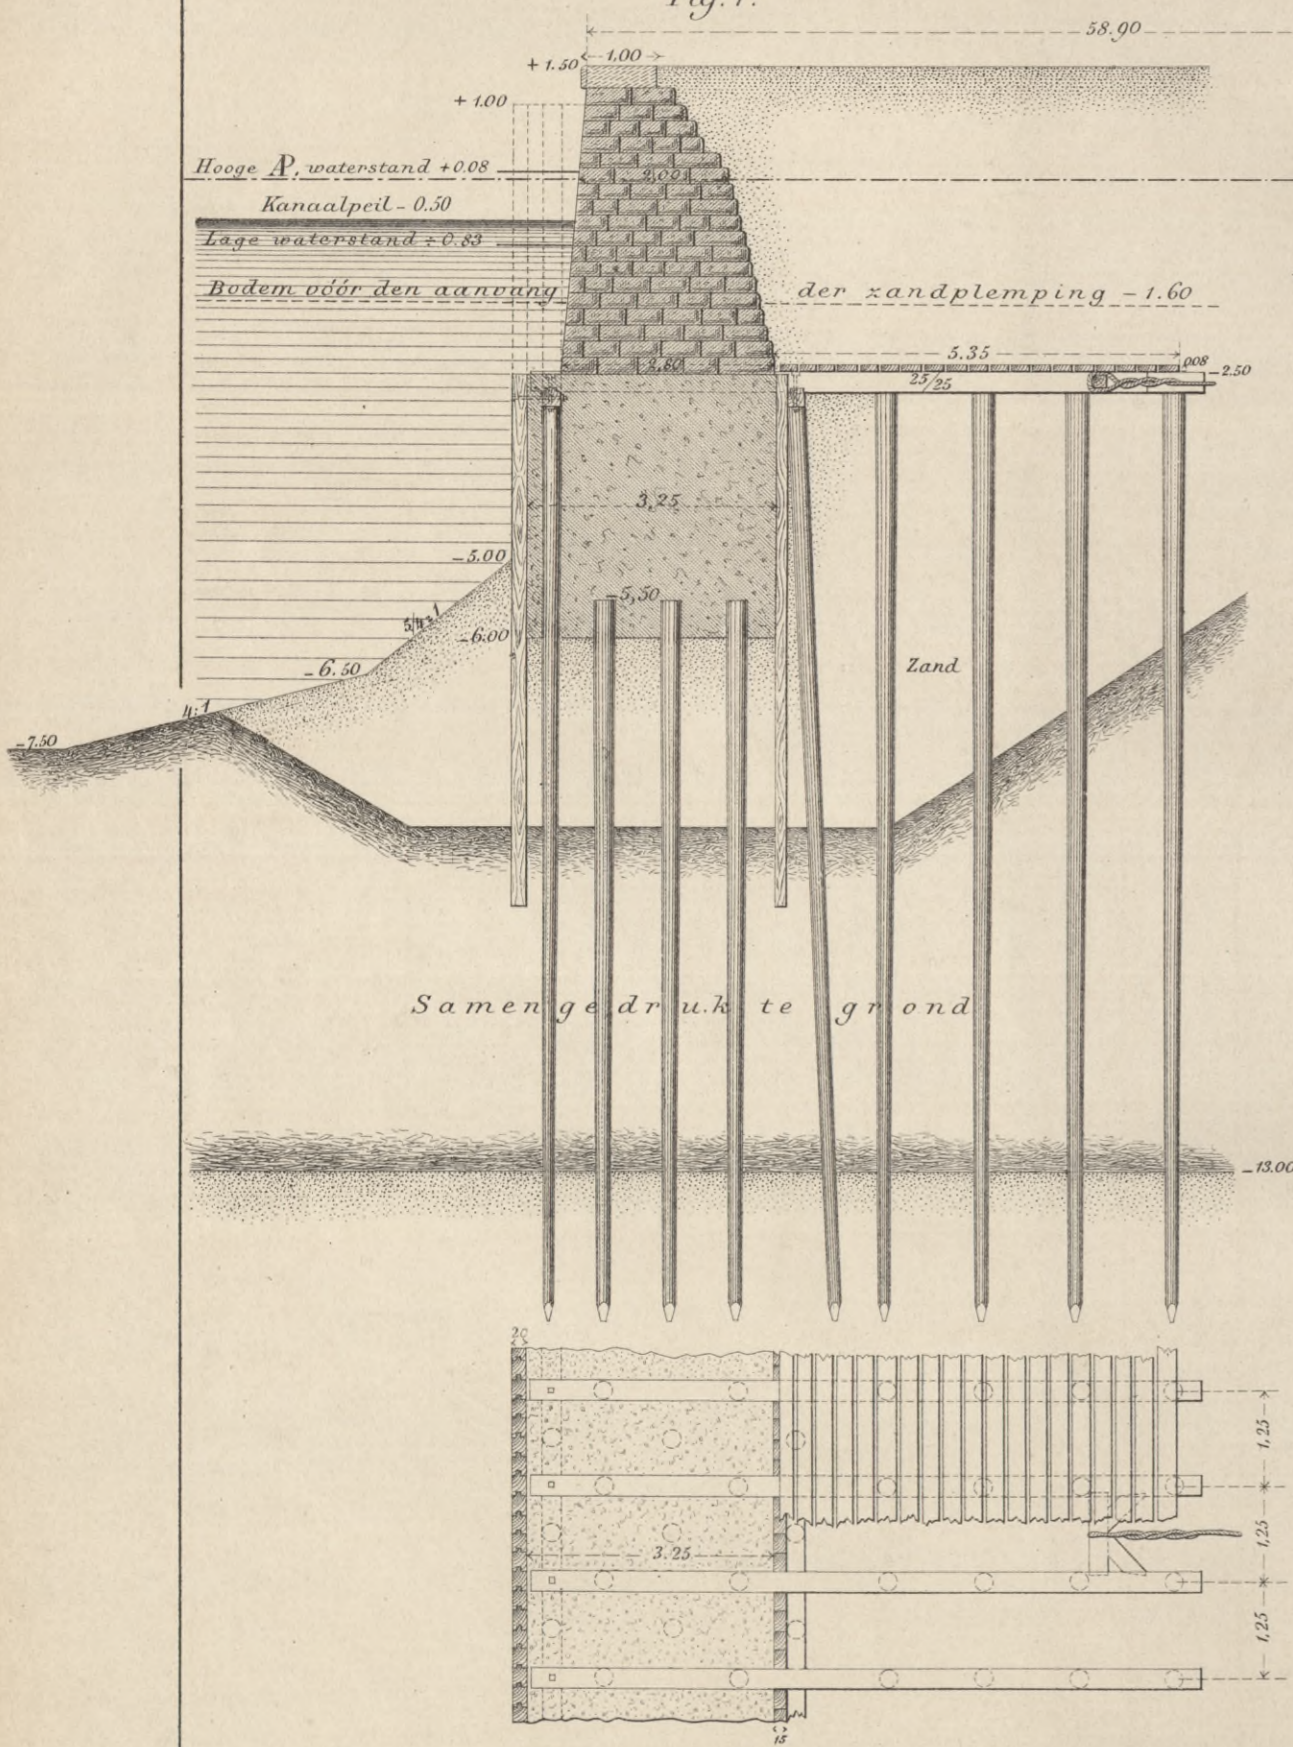


Fig. 2.

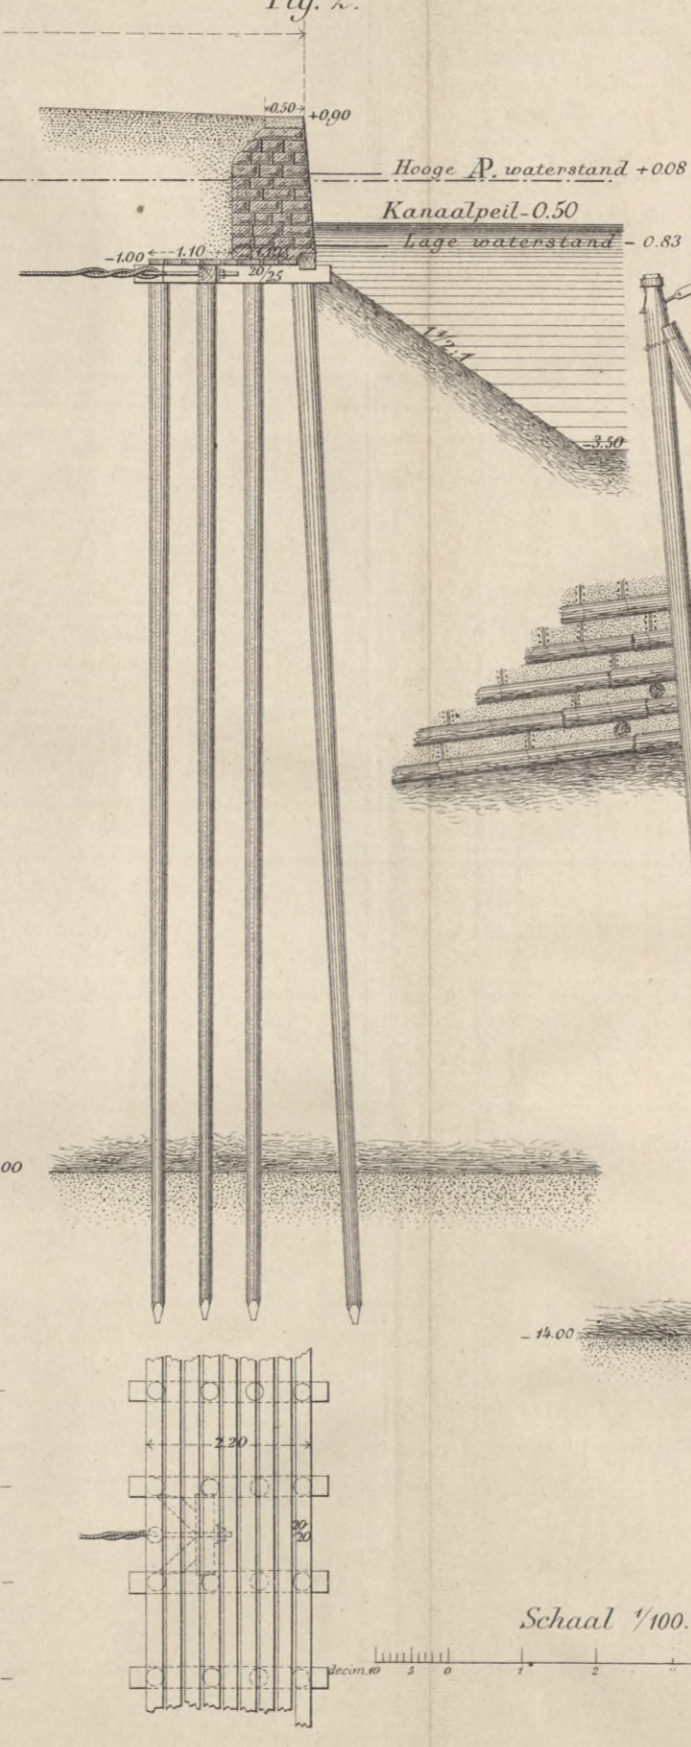

Kaaimuur langs de Spoorweghaven te Feijenoord.

Fig. 3.

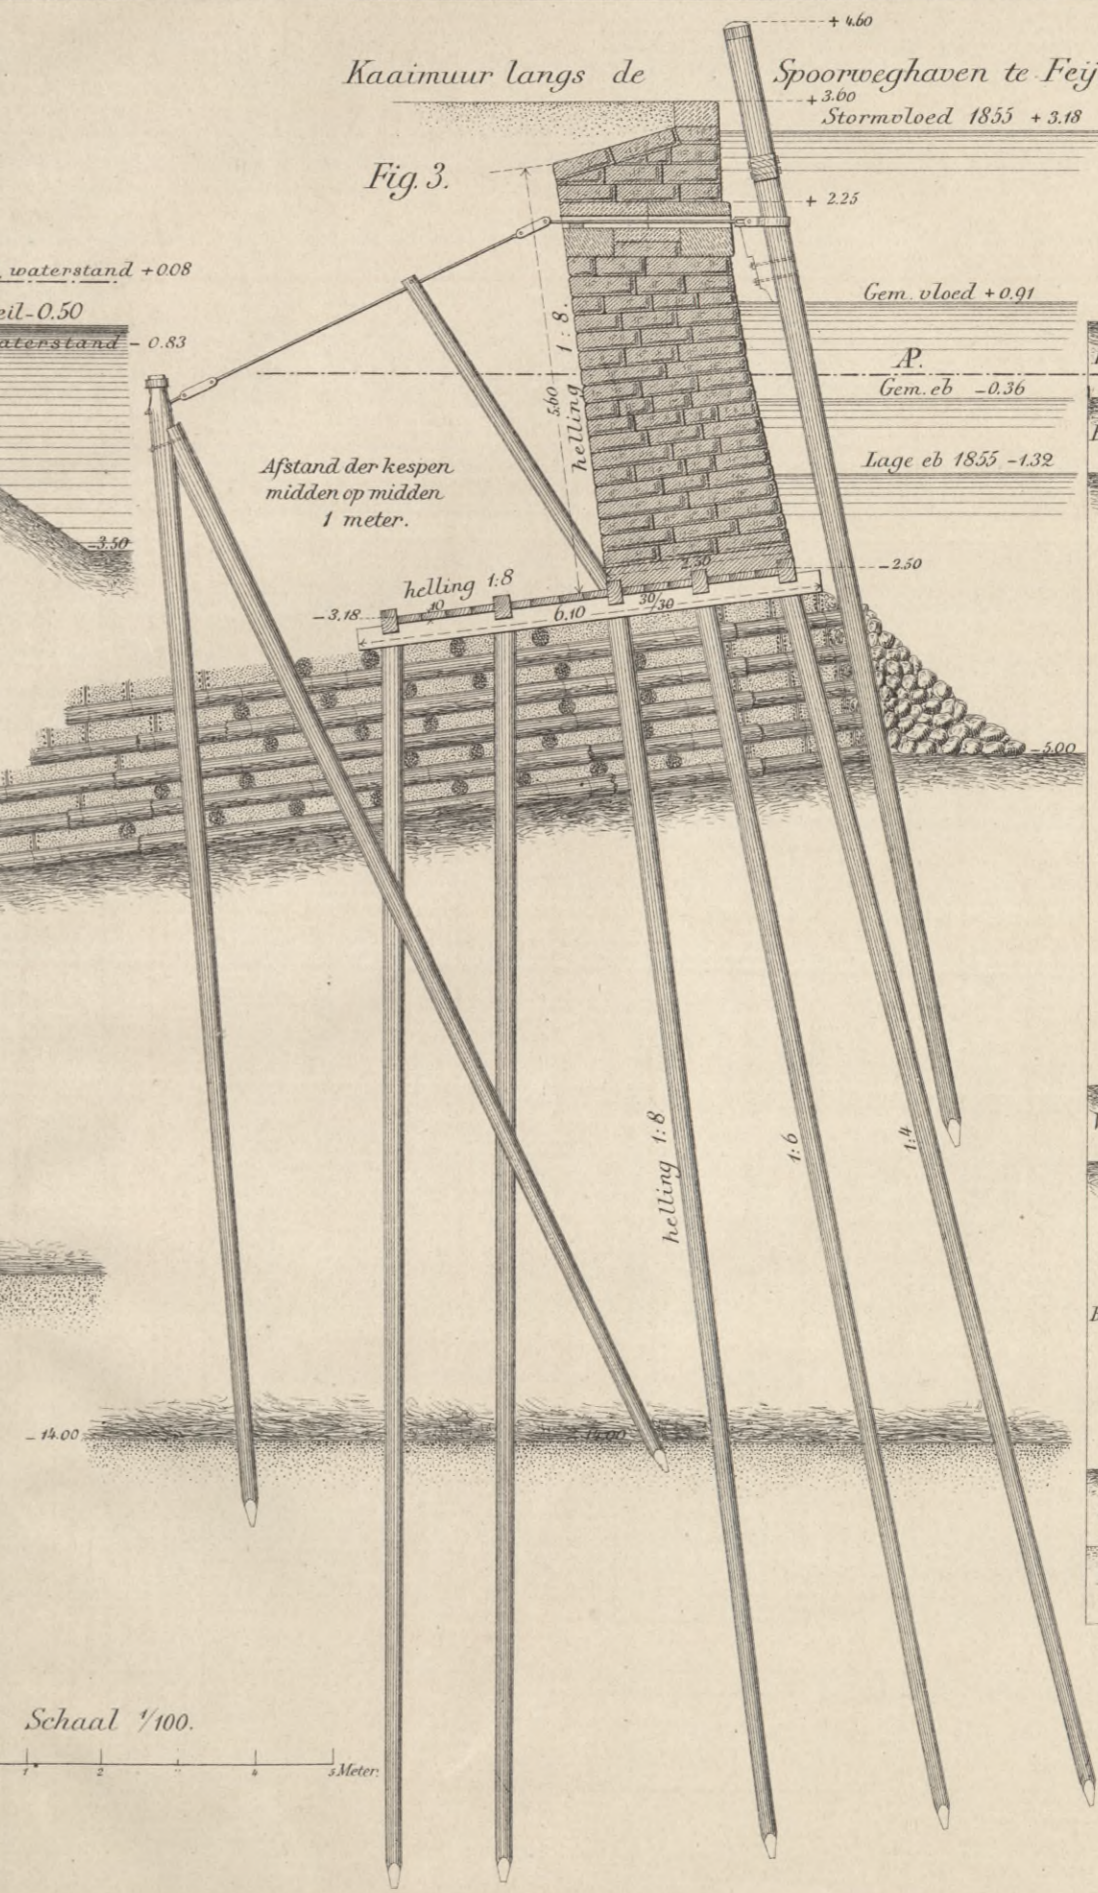

Grondboringen.

	A	B	C
	+0.65	+0.30	+0.90
	Bruine klei	Bruine klei	Stibklei met weinig fijn zand.
	-0.35	-0.70	-1.10
	Blaauwe klei	Blaauwe klei.	Id. met weinig schulpjes
	-1.35	-2.10	-2.10
		Klei	
		-2.70	
		Klei met veen	
		-3.70	
		Veen met weinig klei	
		-5.10	
		Veen.	
		-6.10	
		Id. met hout	
		-7.10	
		Id. met zeer weinig klei	
		-8.10	
		Klei met weinig veen	
		-9.10	
		Veen met klei	
		-9.70	
		Klei met zand	
		-10.30	
		Loopzand.	
		-11.10	
		Blaauwe klei	
		-12.10	
		Klei met weinig zand	
		-13.10	
		Veenachtige klei	
		-14.10	
		Hout, veen en zand	
		-15.10	
		Klei met iets zand	
		-15.35	
		Grof zand met veen	
		-16.70	
		Klapzand	
		-16.70	
		Grof zand	
		-17.10	
		Fijn zand met weinig klei	
		-17.10	
		Fijn zand	
		-20.10	

Schaal 1/100. Meter

Fig. 1. Opstand en lengtedoorsnede

over a b.

Kaaimuur met kelders langs de binnenhaven te Feijenoord.

Fig. 3. Doorsnede over c d.















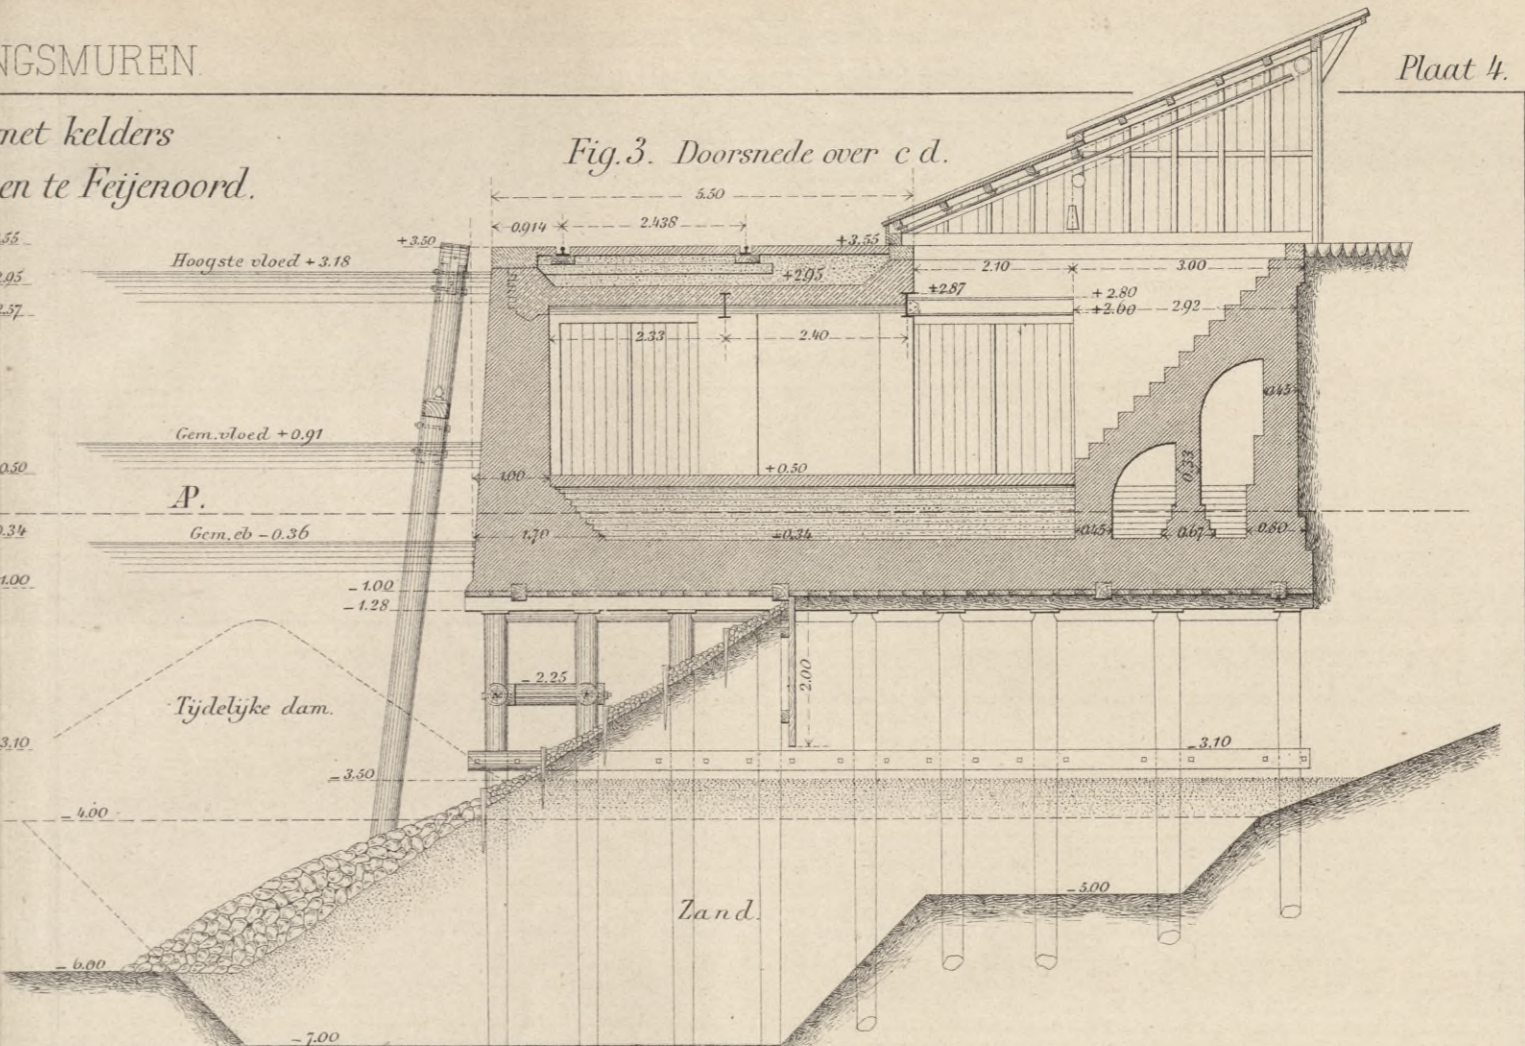



Fig. 2. Platte

grond.

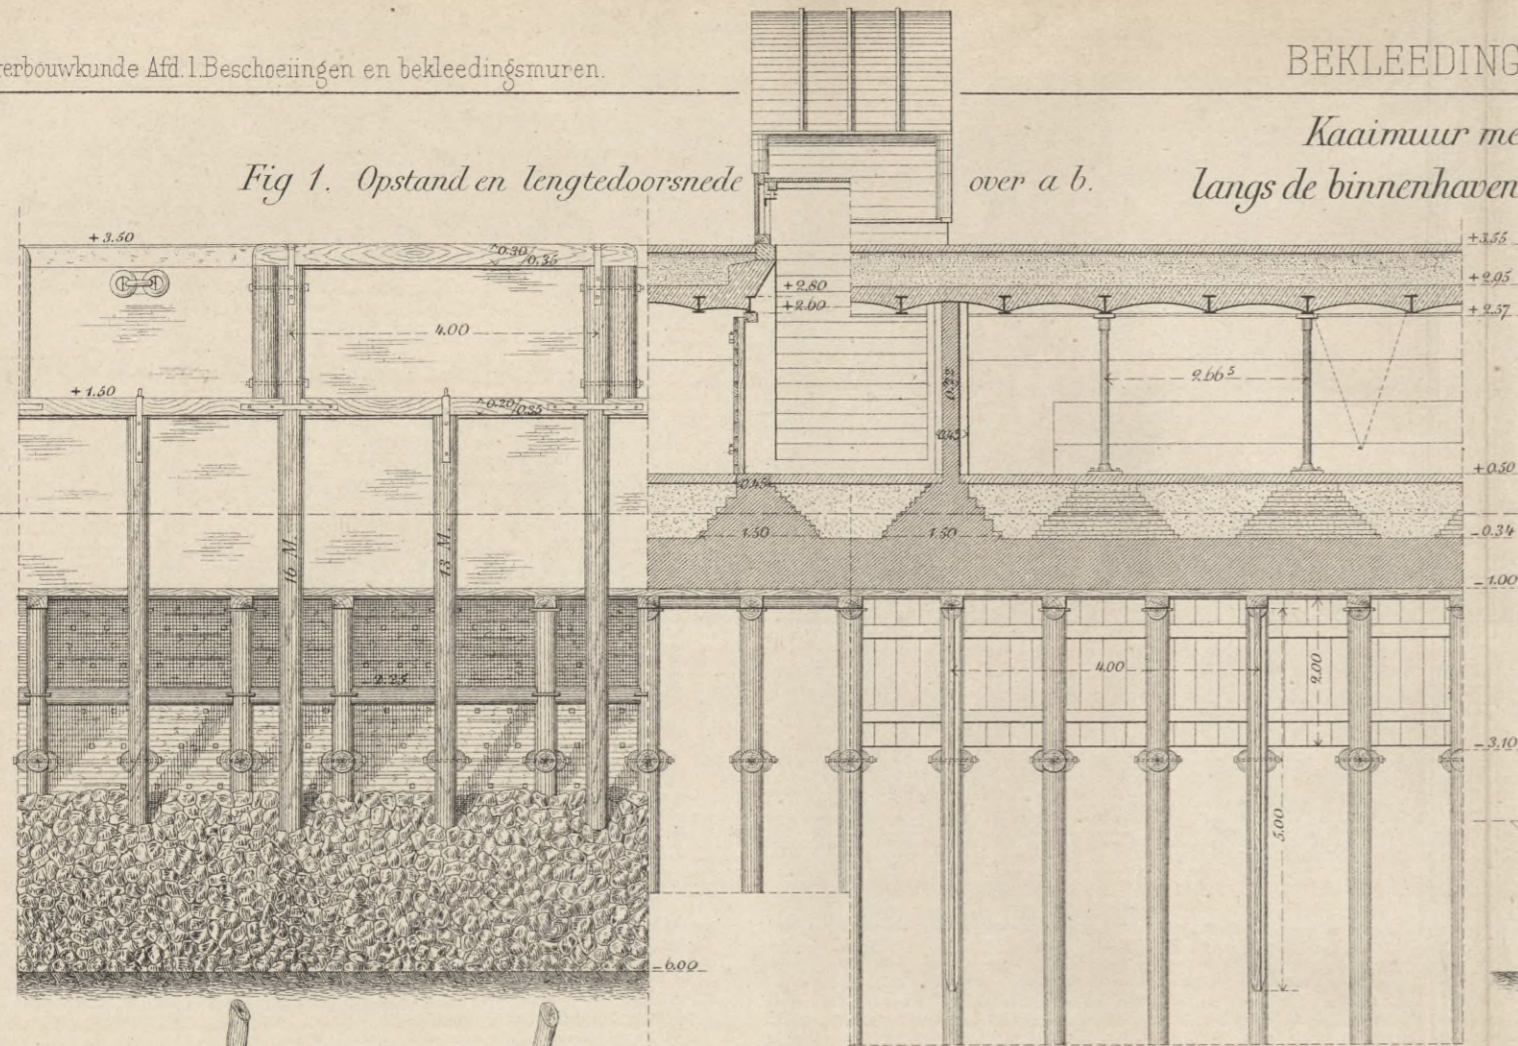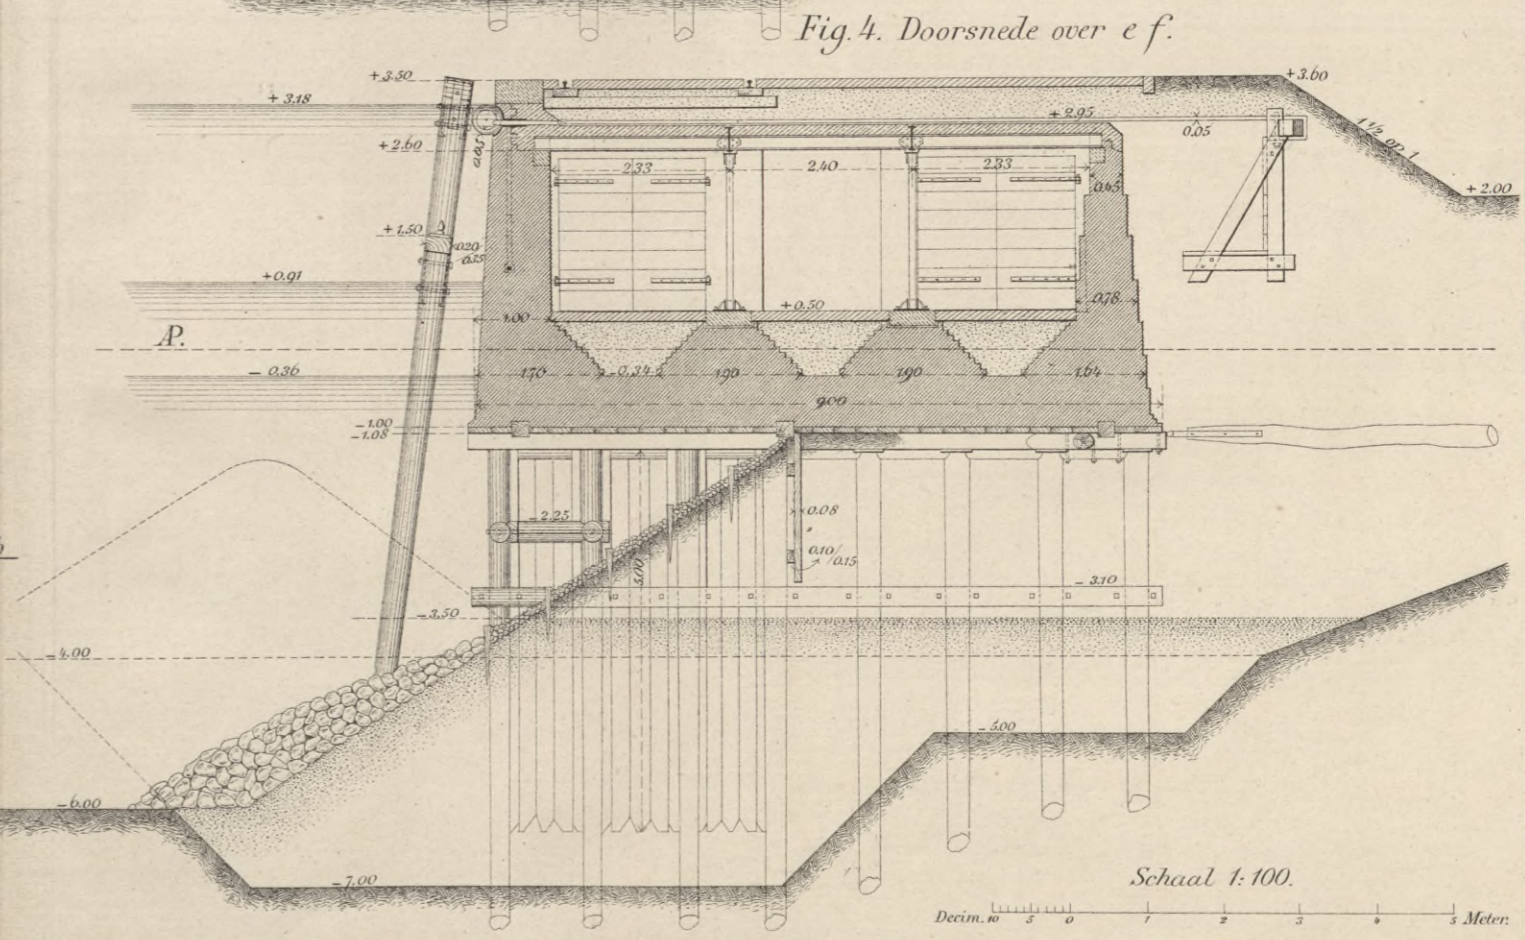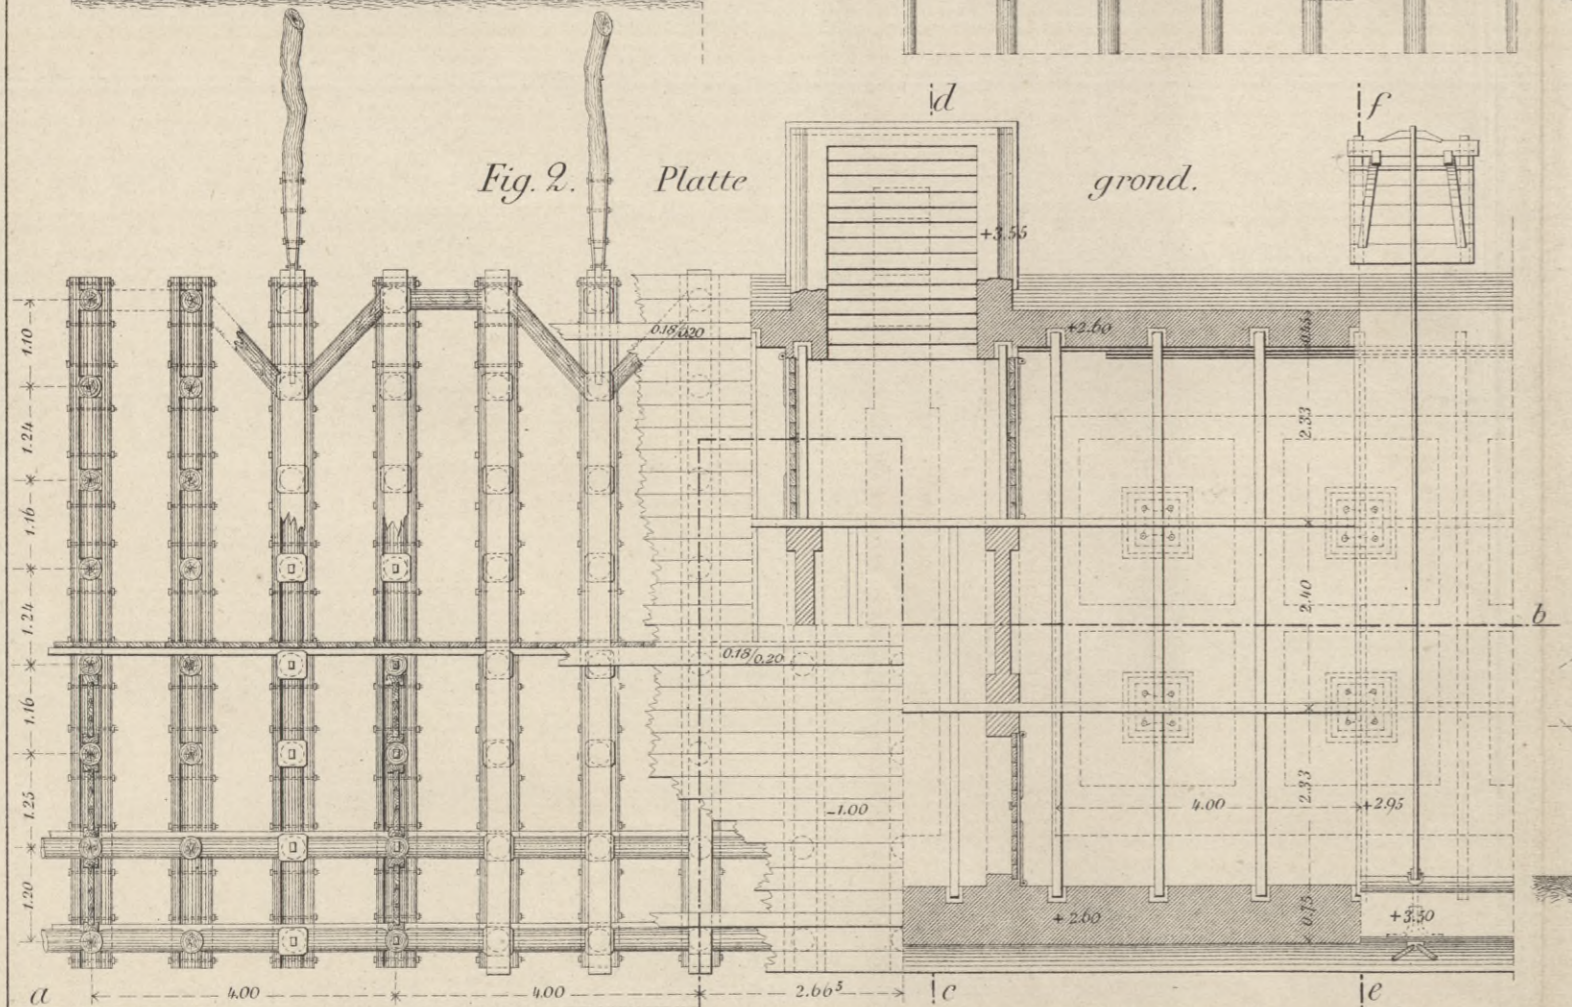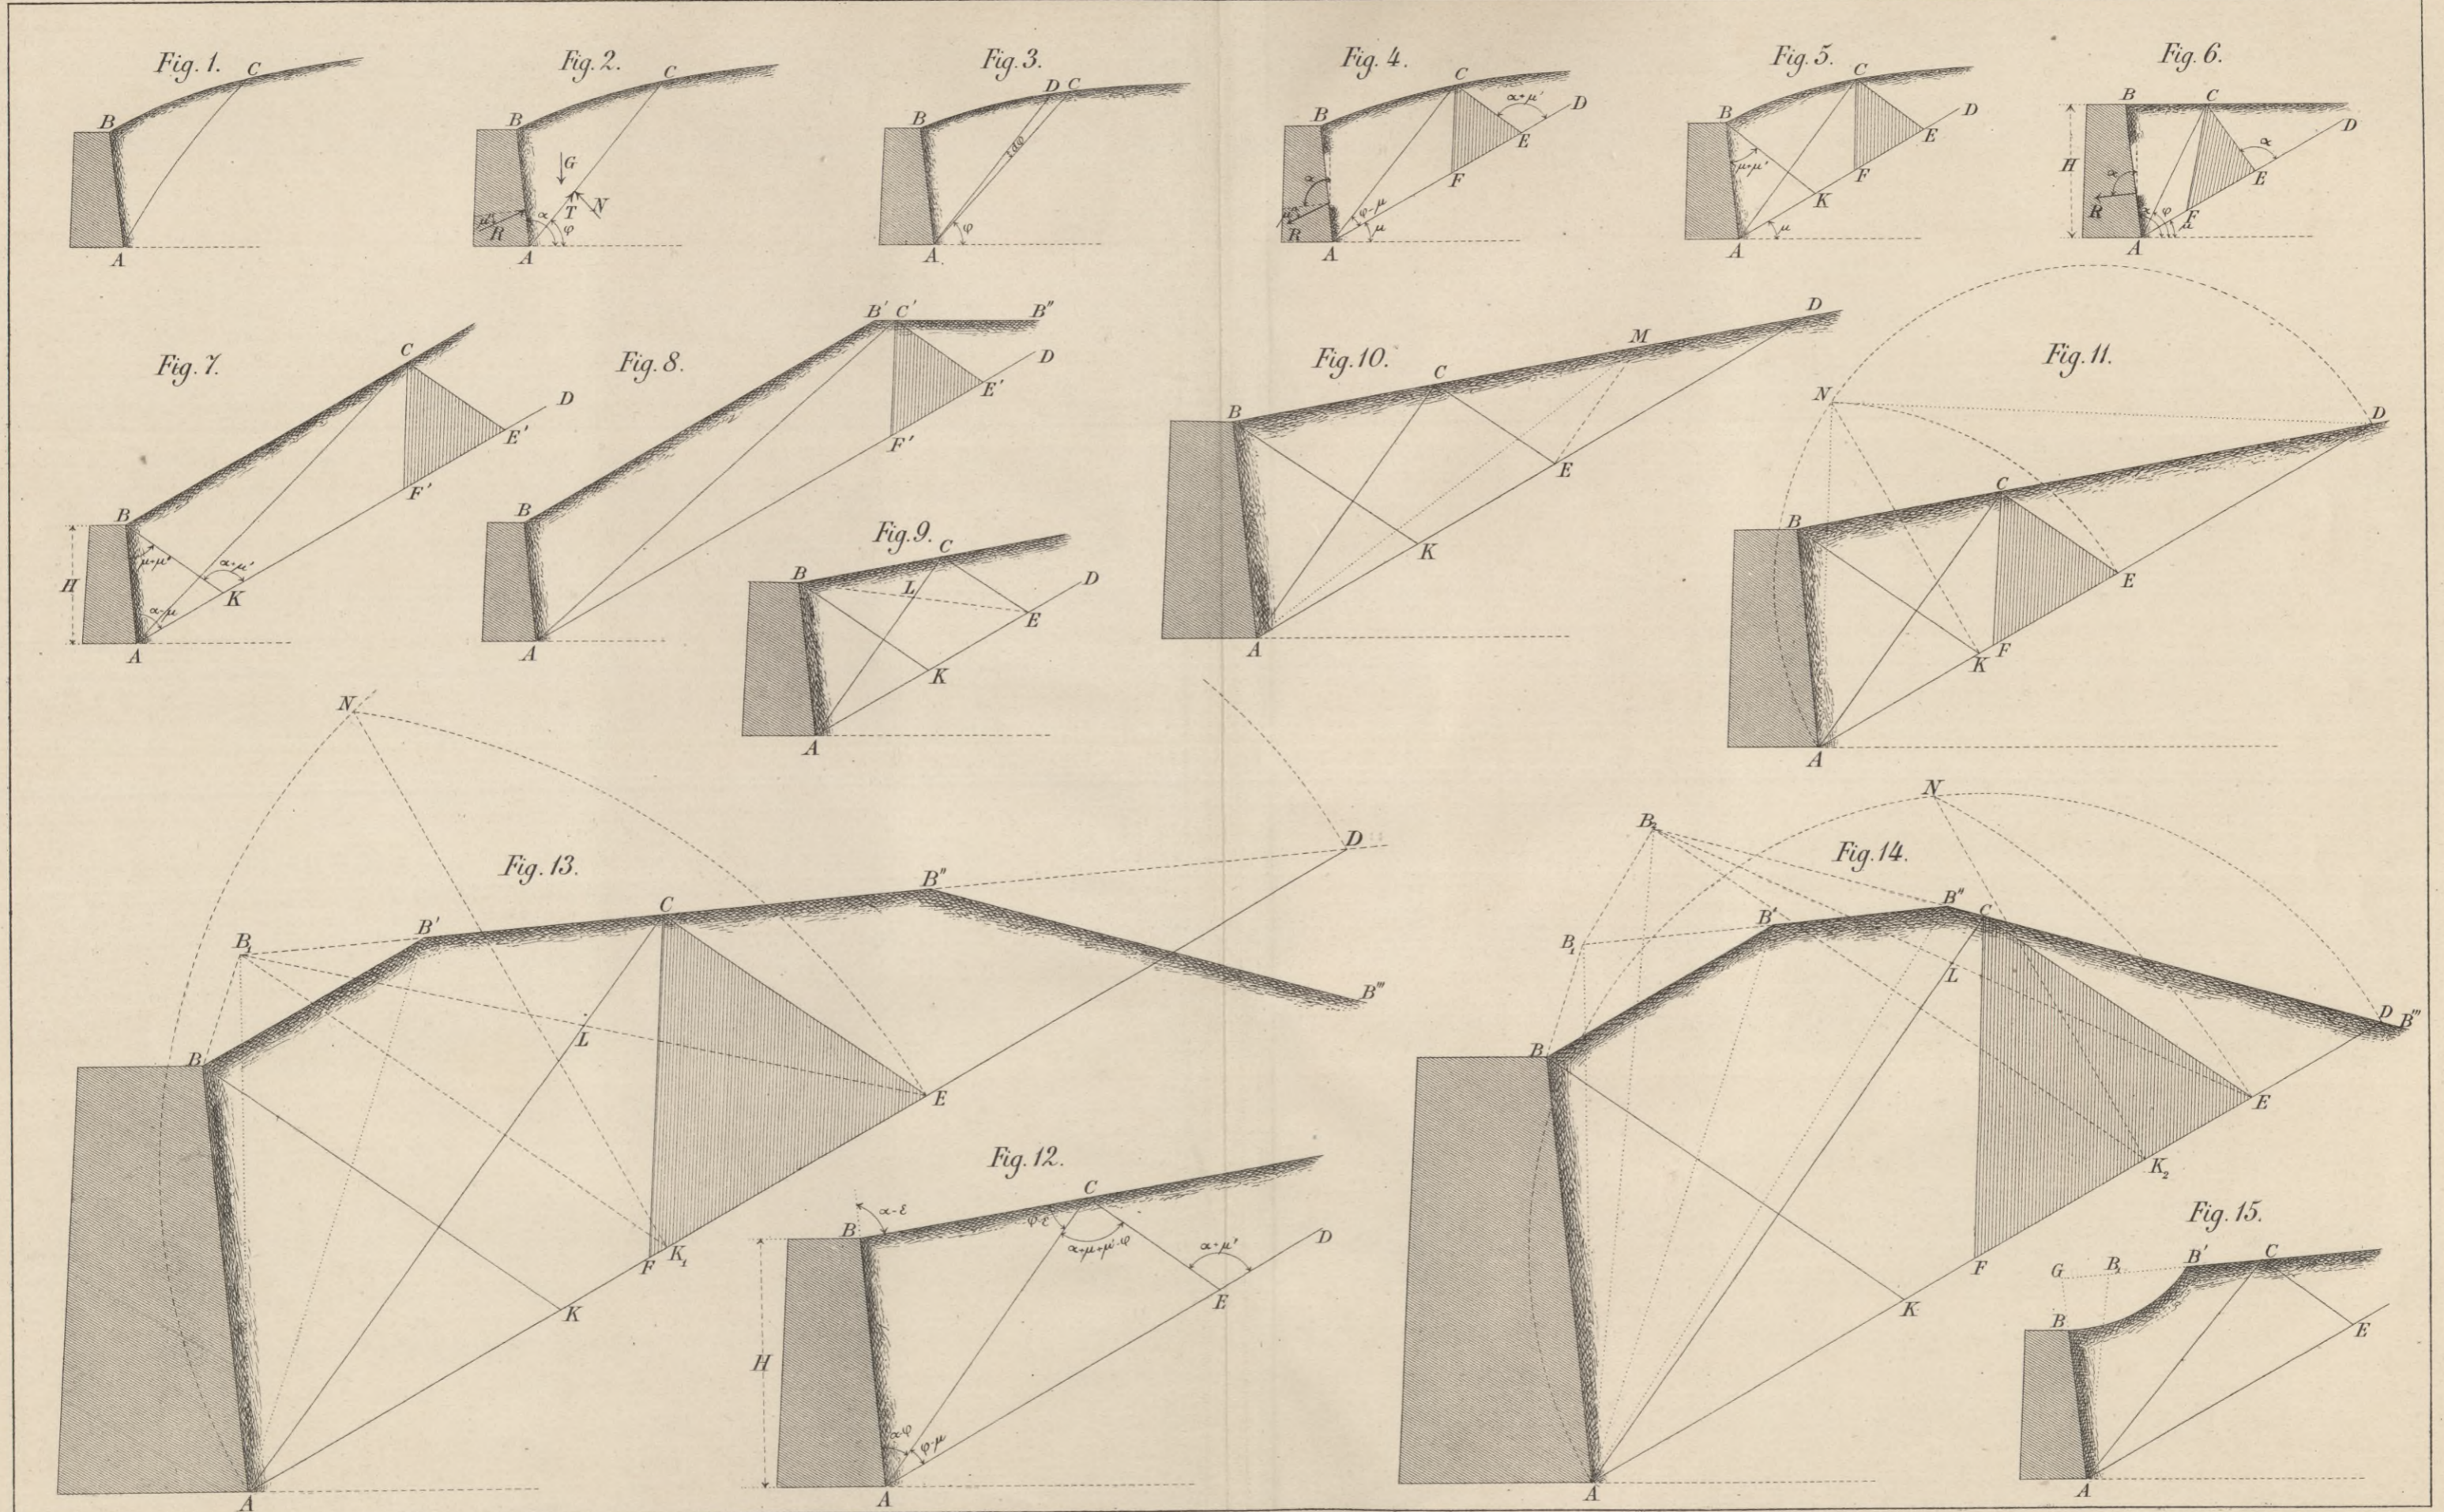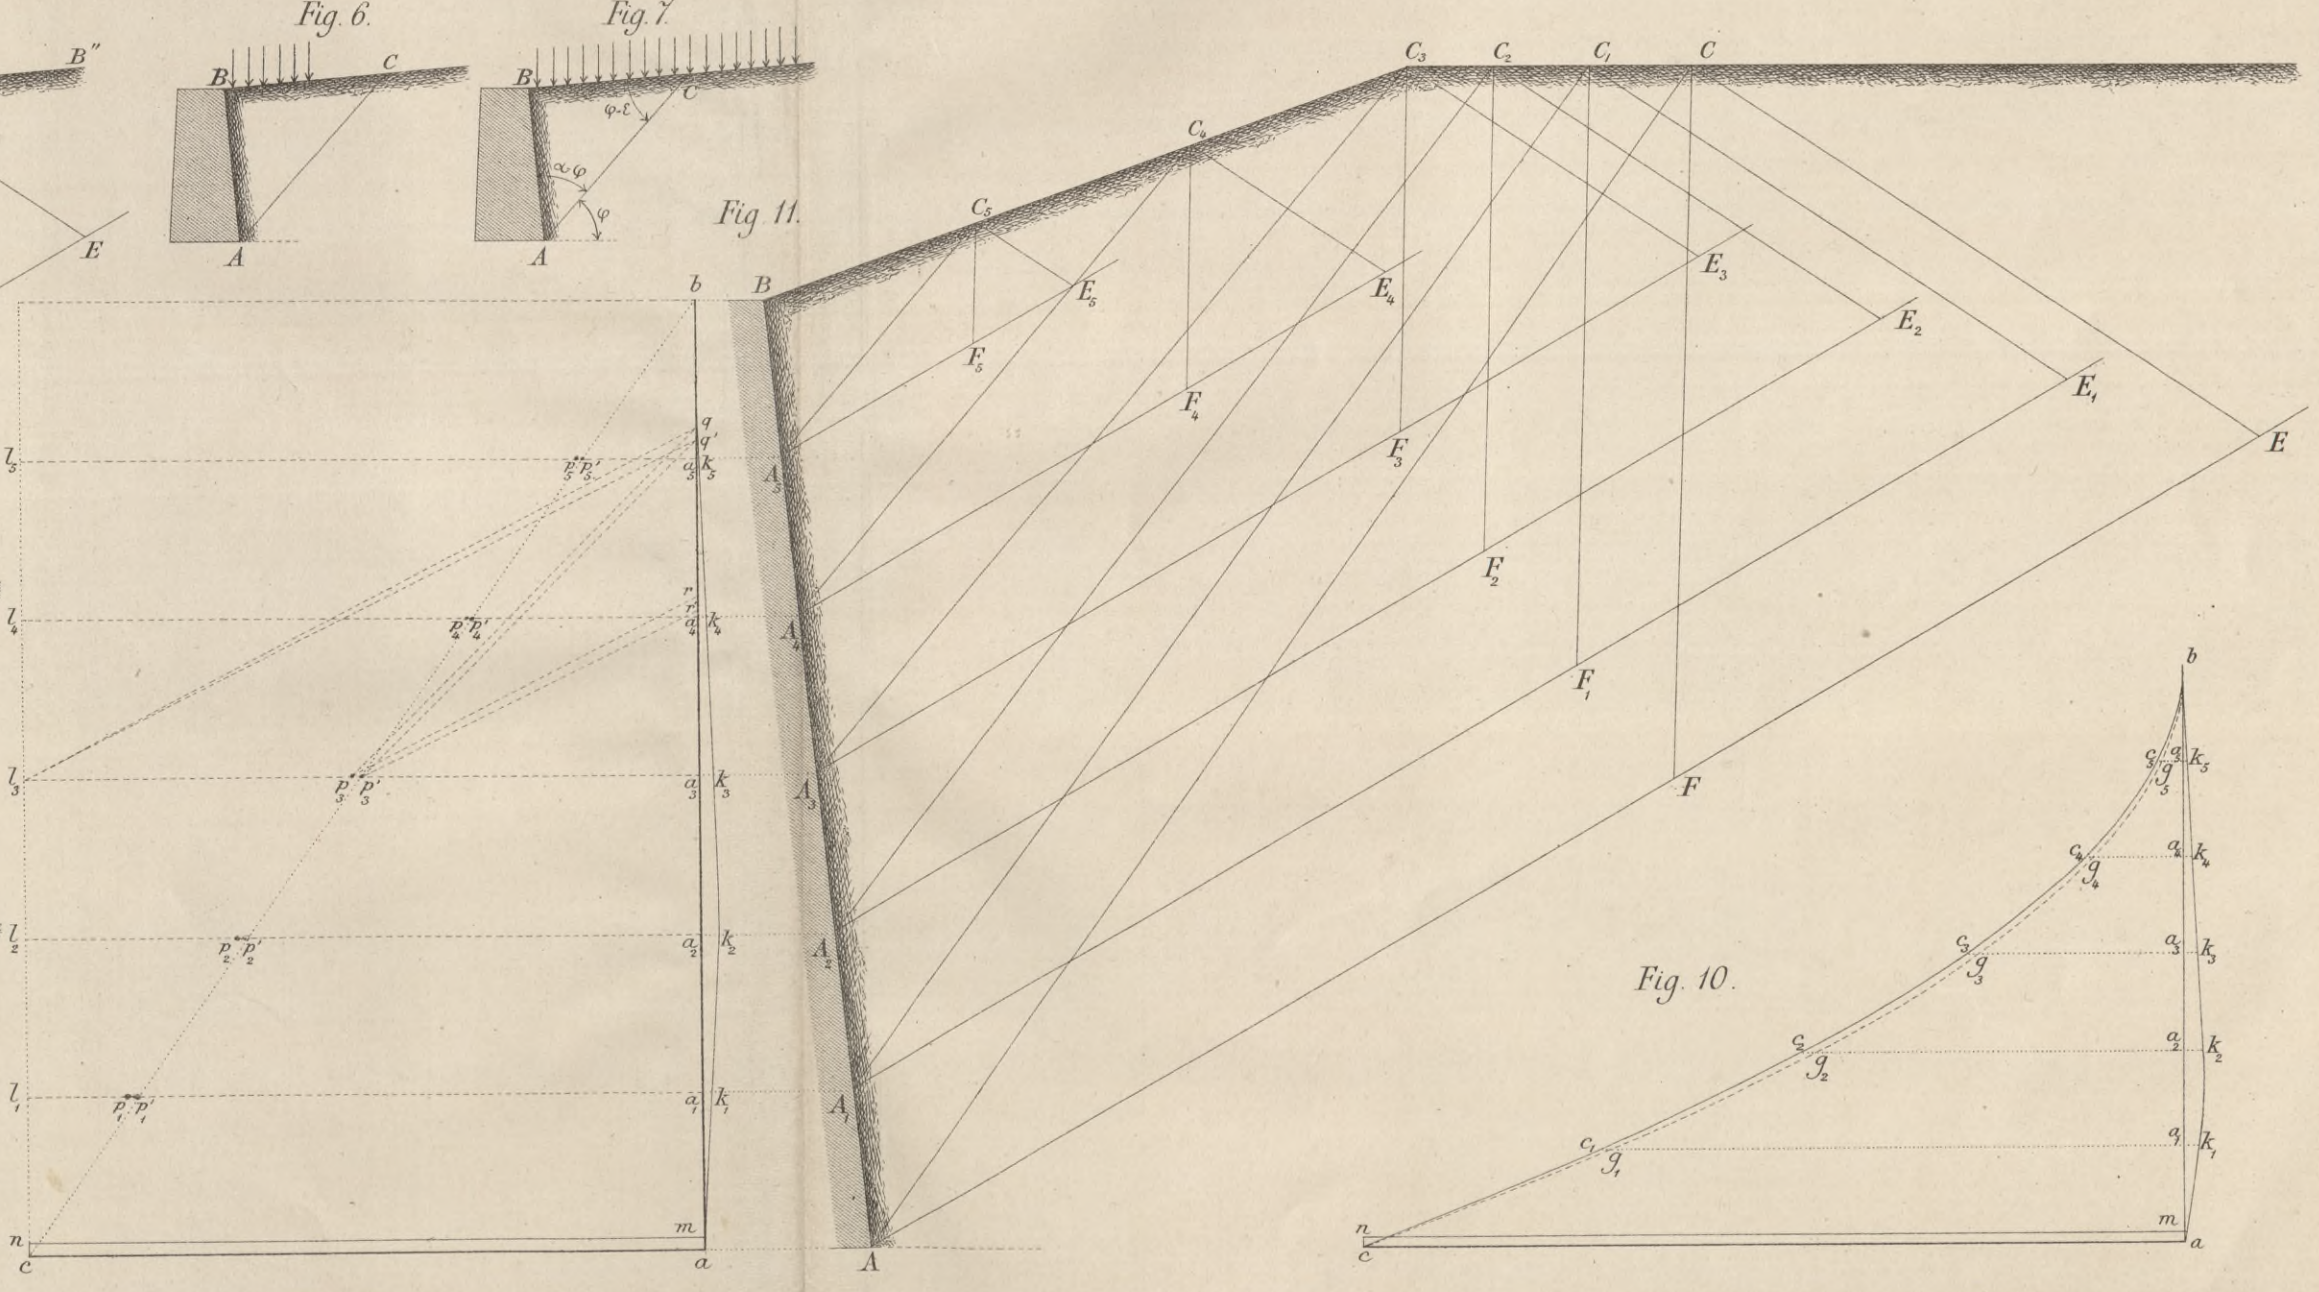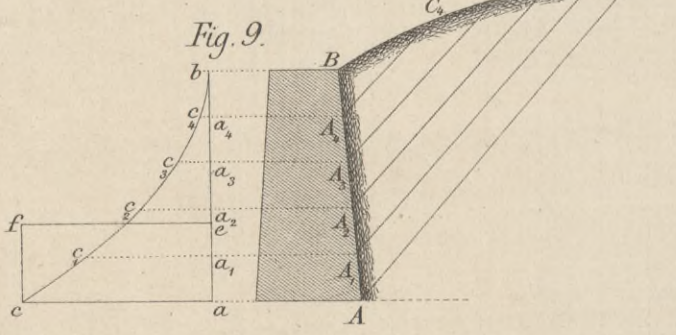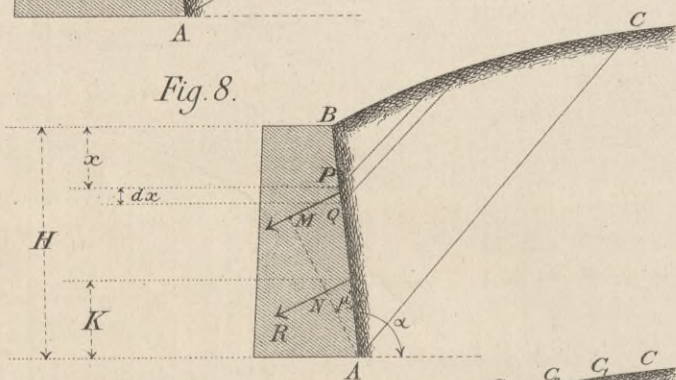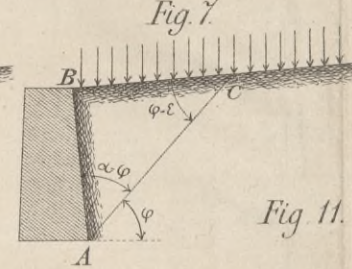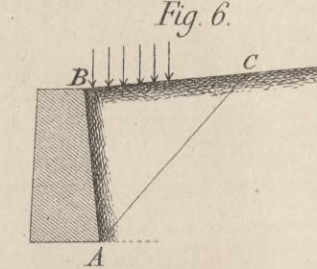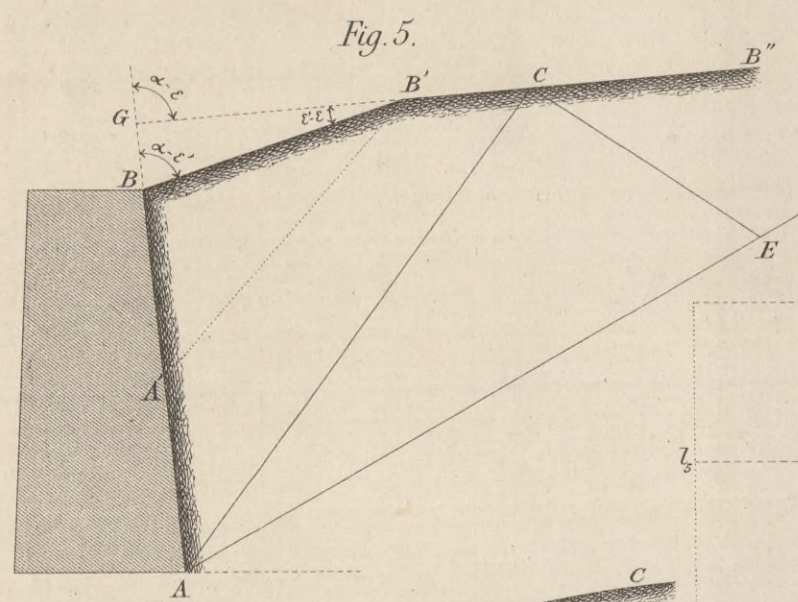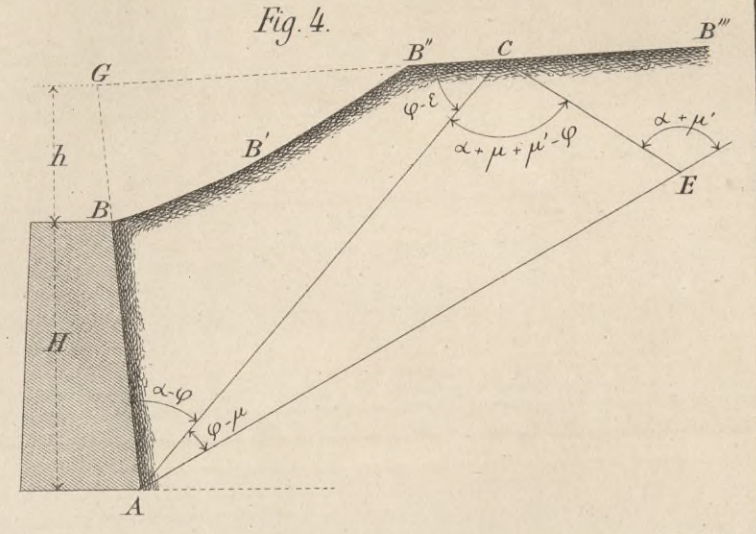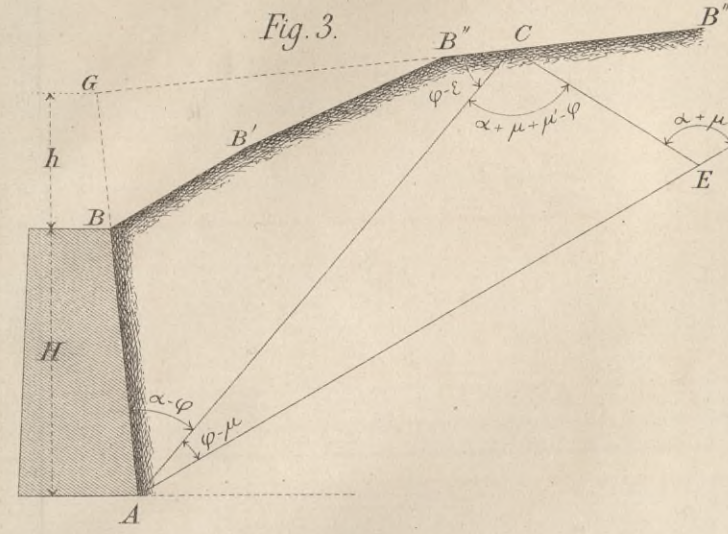

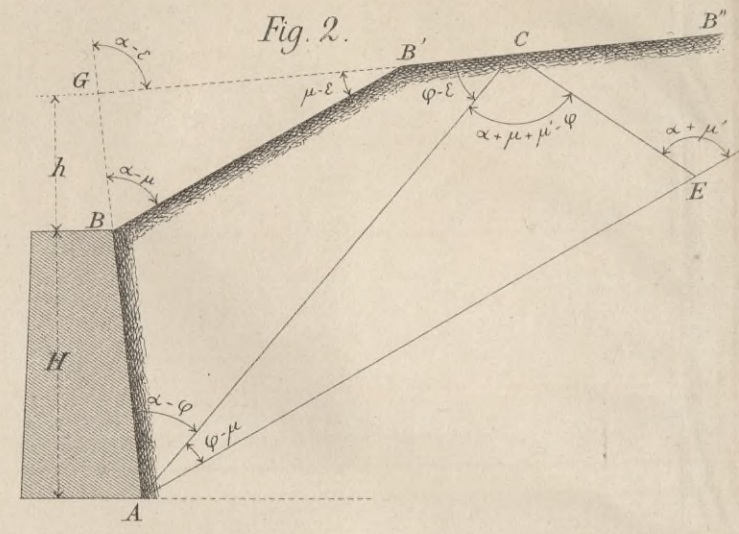

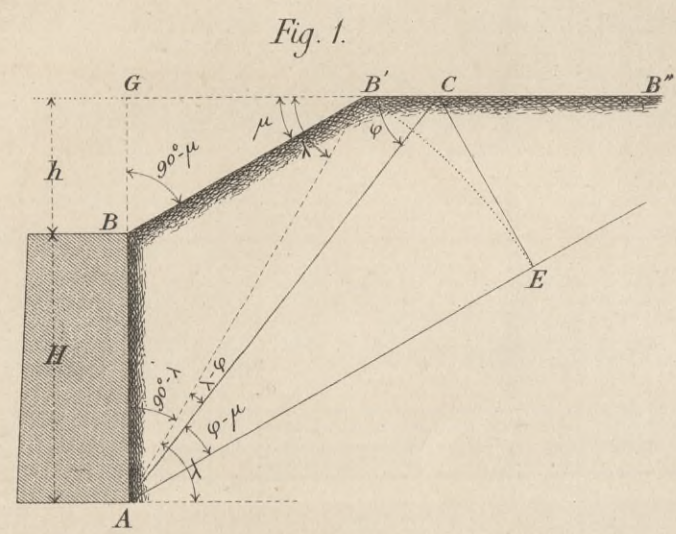

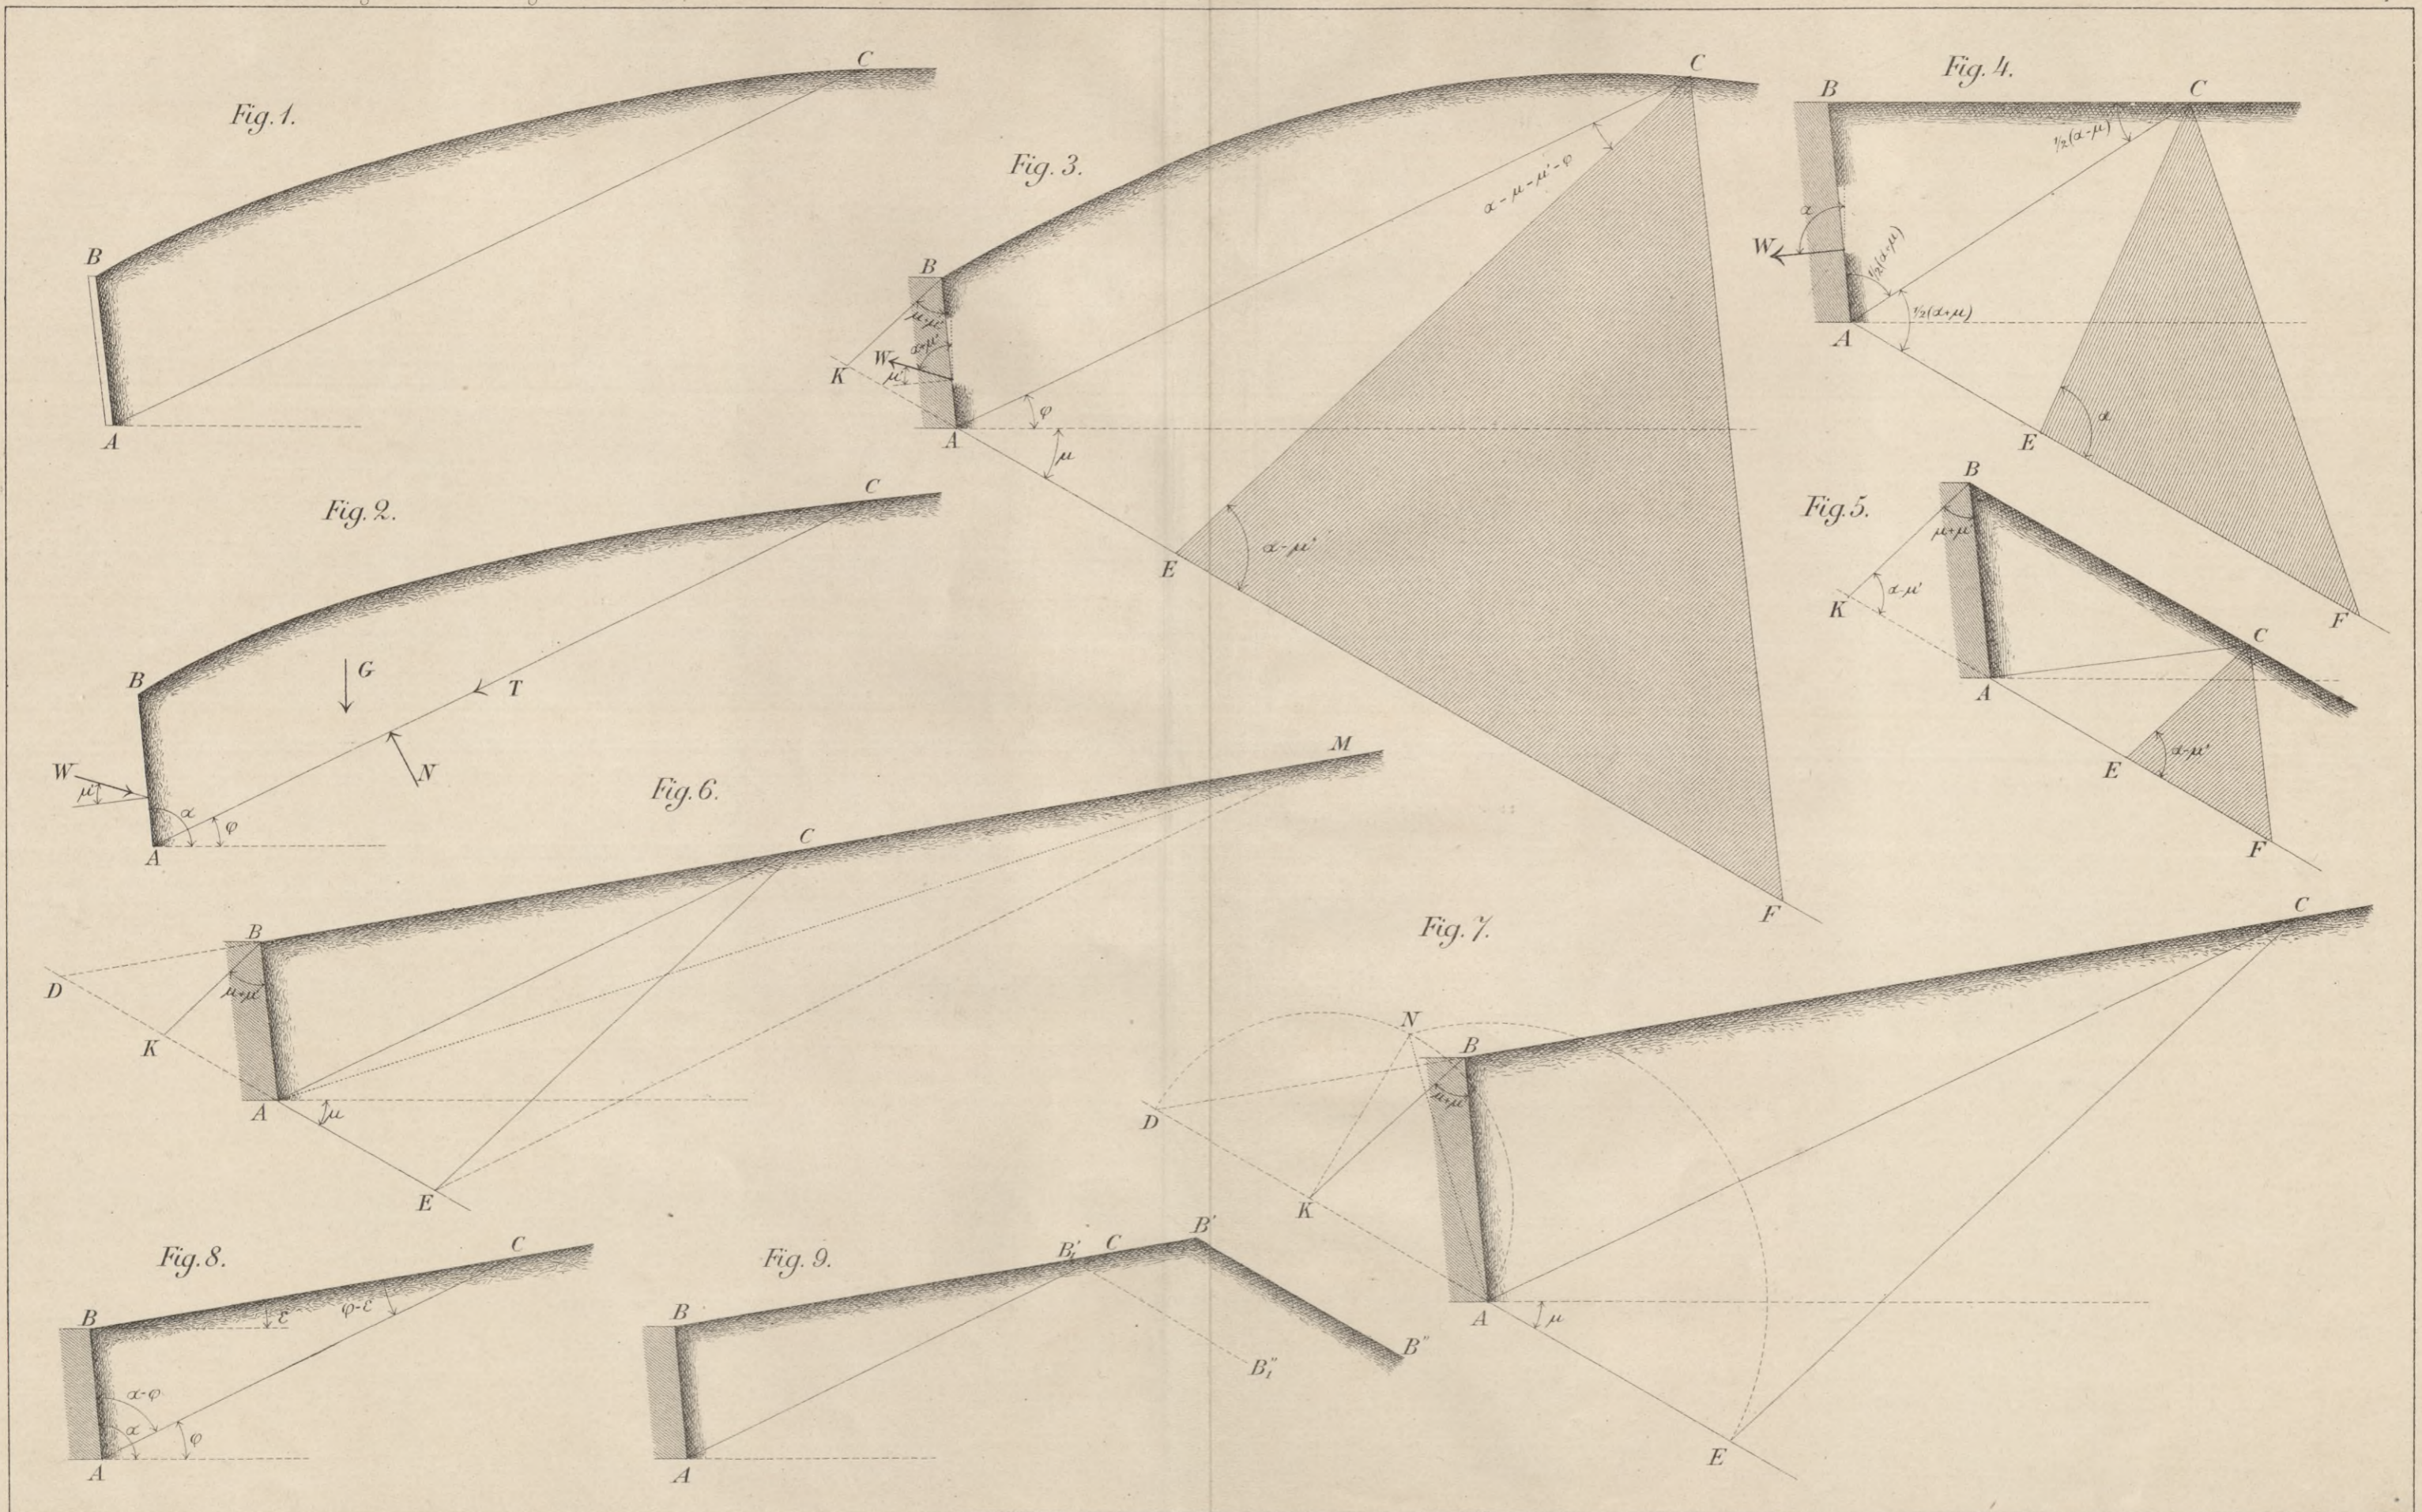

195

10060



WYDZIAŁY POLITECHNICZNE KRAKÓW

BIBLIOTEKA GŁÓWNA

Biblioteka Politechniki Krakowskiej



IV-300962

Druk. U. J. Zam. 356. 10.000.

Biblioteka Politechniki Krakowskiej



10000300862