

ARCHITECTURE NOUVELLE

Recueil


de Constructions modernes exécutées en France, en Angleterre, en Allemagne, en Italie,

DESSINÉES D'APRÈS NATURE

PAR

VICTOR PERIX.

Membre de plusieurs Sociétés Artistiques et Logiques.

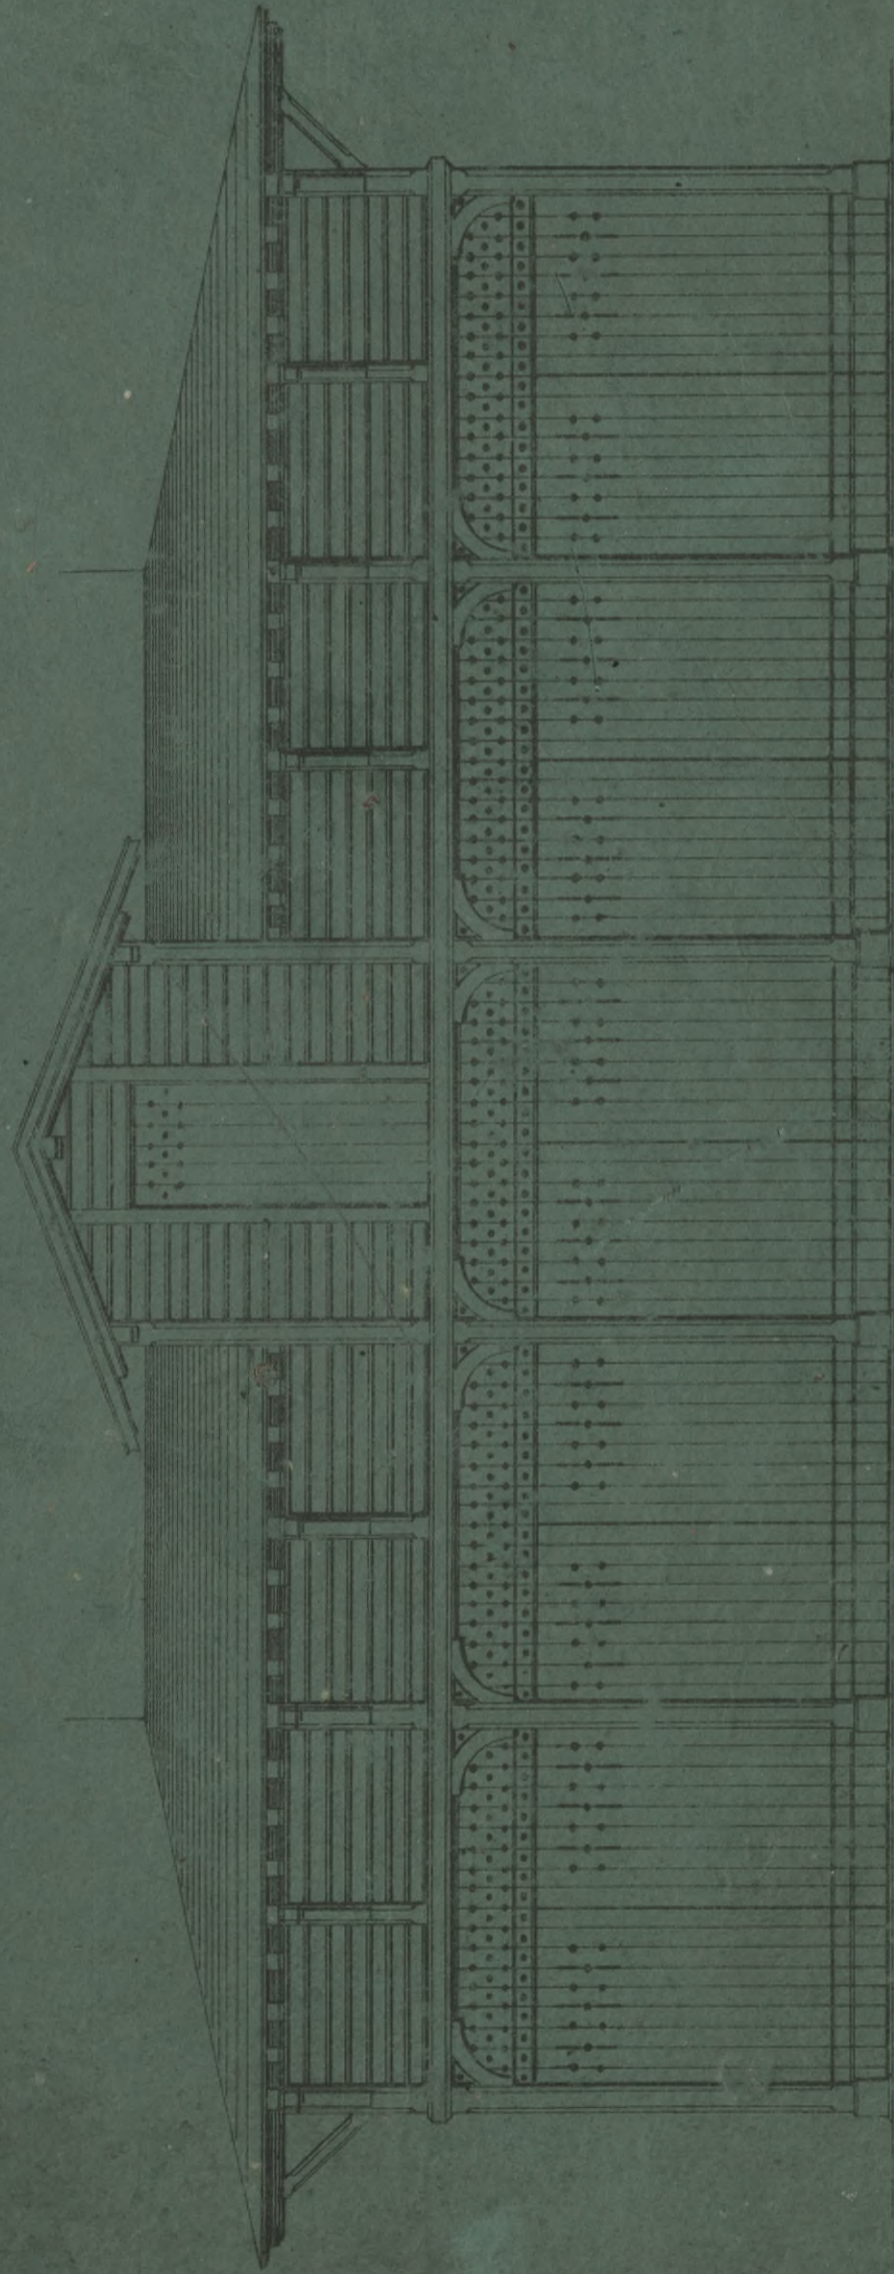

MAISONS ROUGEOISES
 MAISONS CAMPÊTRES
 MANÈGES
 CHALETS
 MAISONS DE FERMS
 CONSTRUCTIONS RURALES
 MAIRIES
 JUSTICES DE PAIX
 MAISONS D'ASILE
 ÉCOLES COMMUNALES
 ÉGLISES
 CHAPELLES
 PRESBYTÈRES
 CONSTRUCTIONS COMMUNALES

THÉÂTRES
 PRIGONS
 HÔPITALS
 LAVOIRS
 BAINS
 CASERNES
 CORPS DE GARDE
 HALLES
 GARES DE CHEMIN DE FER
 STATIONS DE CHEMIN DE FER
 USINES
 FABRIQUES
 HANGARS
 MAGASINS

Paris, Publié par MONROCO Frères, Éditeurs de l'École de Dessin, 3, rue Suger.

1868

115

Publié par MONROCO Frères, Ed.

N° 31


IV 24548

Biblioteka Politechniki Krakowskiej



10000304099

IV. 24. 548

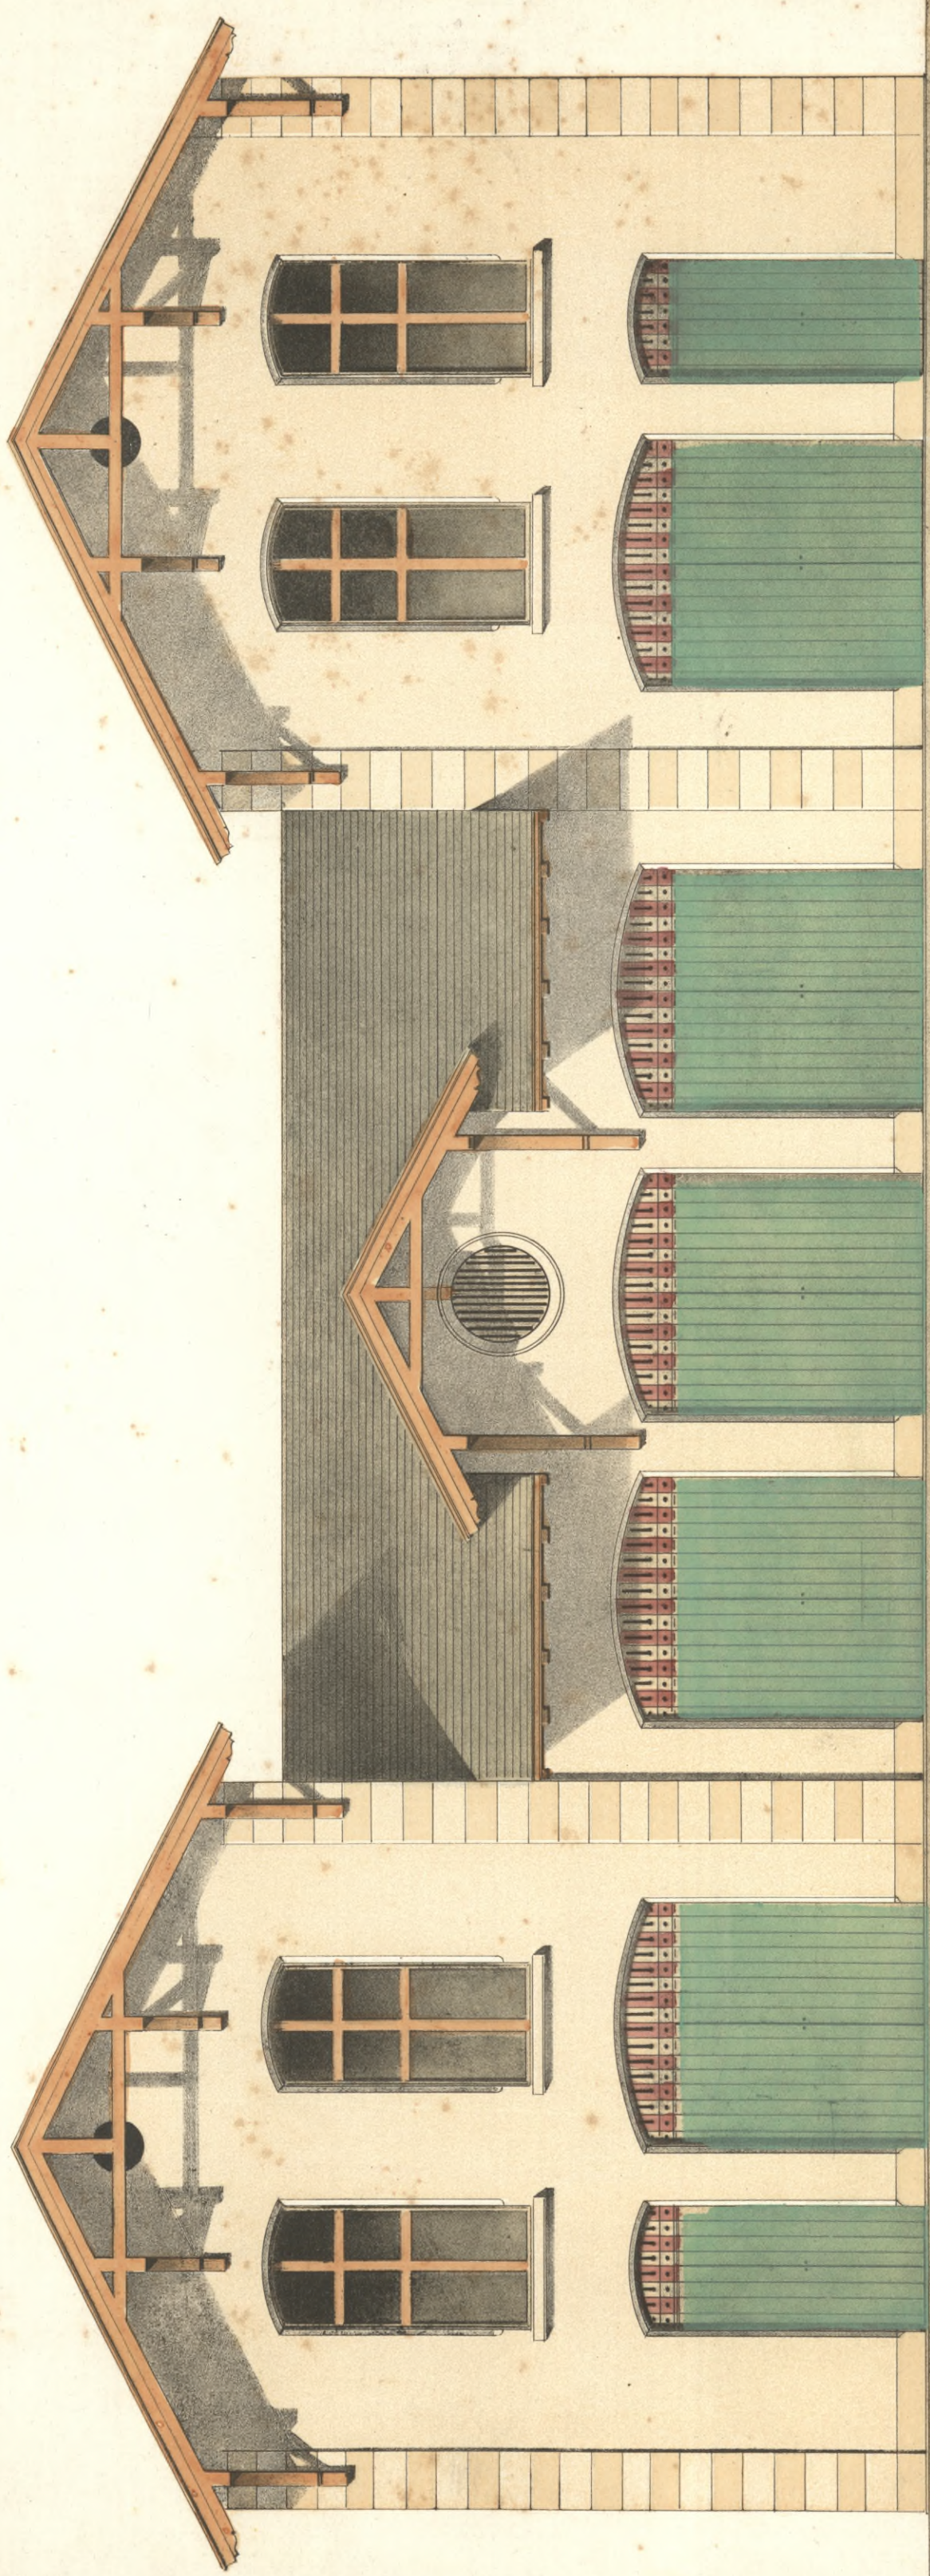

Victor Petit

Victor Petit del et lith.

Echelle de 0.10 mètres.


DÉPENDANCES D'UNE MAISON DE CAMPAGNE

près de Dresde (Saxe)

Paris, MONROCC, frères éditeurs rue Suger, 3.

Imp. J. Monrocc, Paris.

BIOTEKA
KRAKÓW
Politechniczna

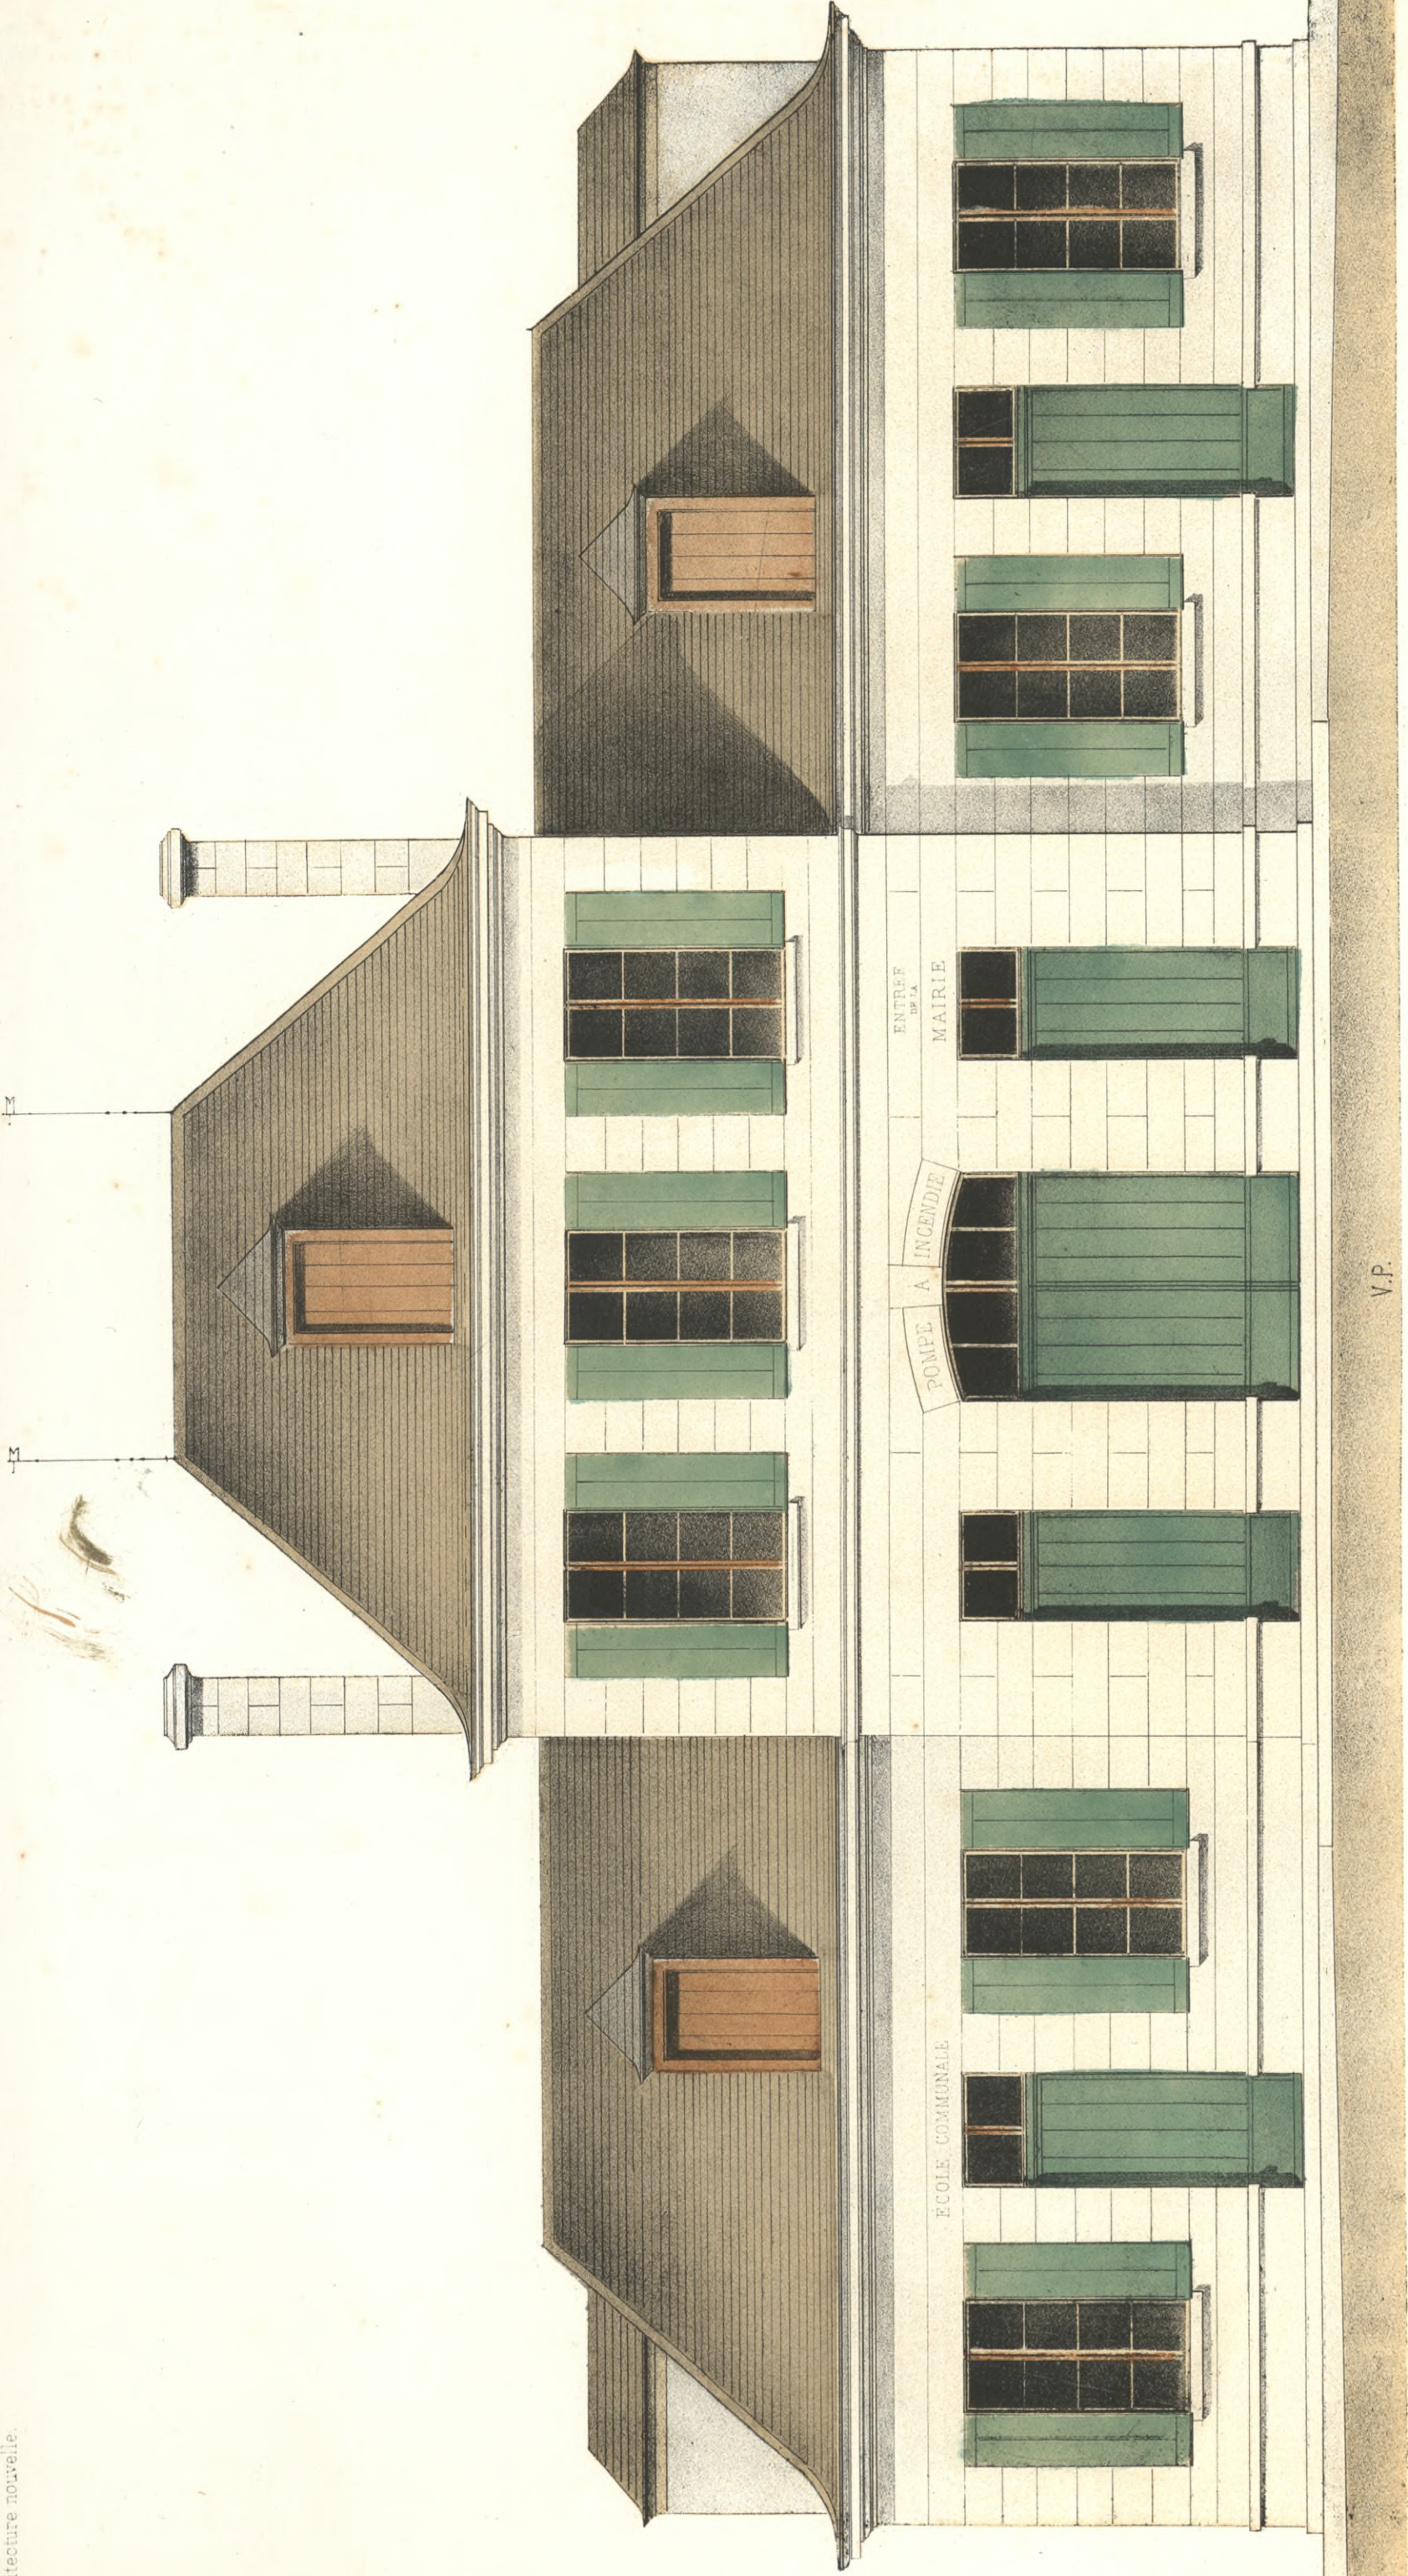


MAISON COMMUNALE

(Aisne)

S. 61

BIBLIOTEKA
KRAKÓW
Politechniczna

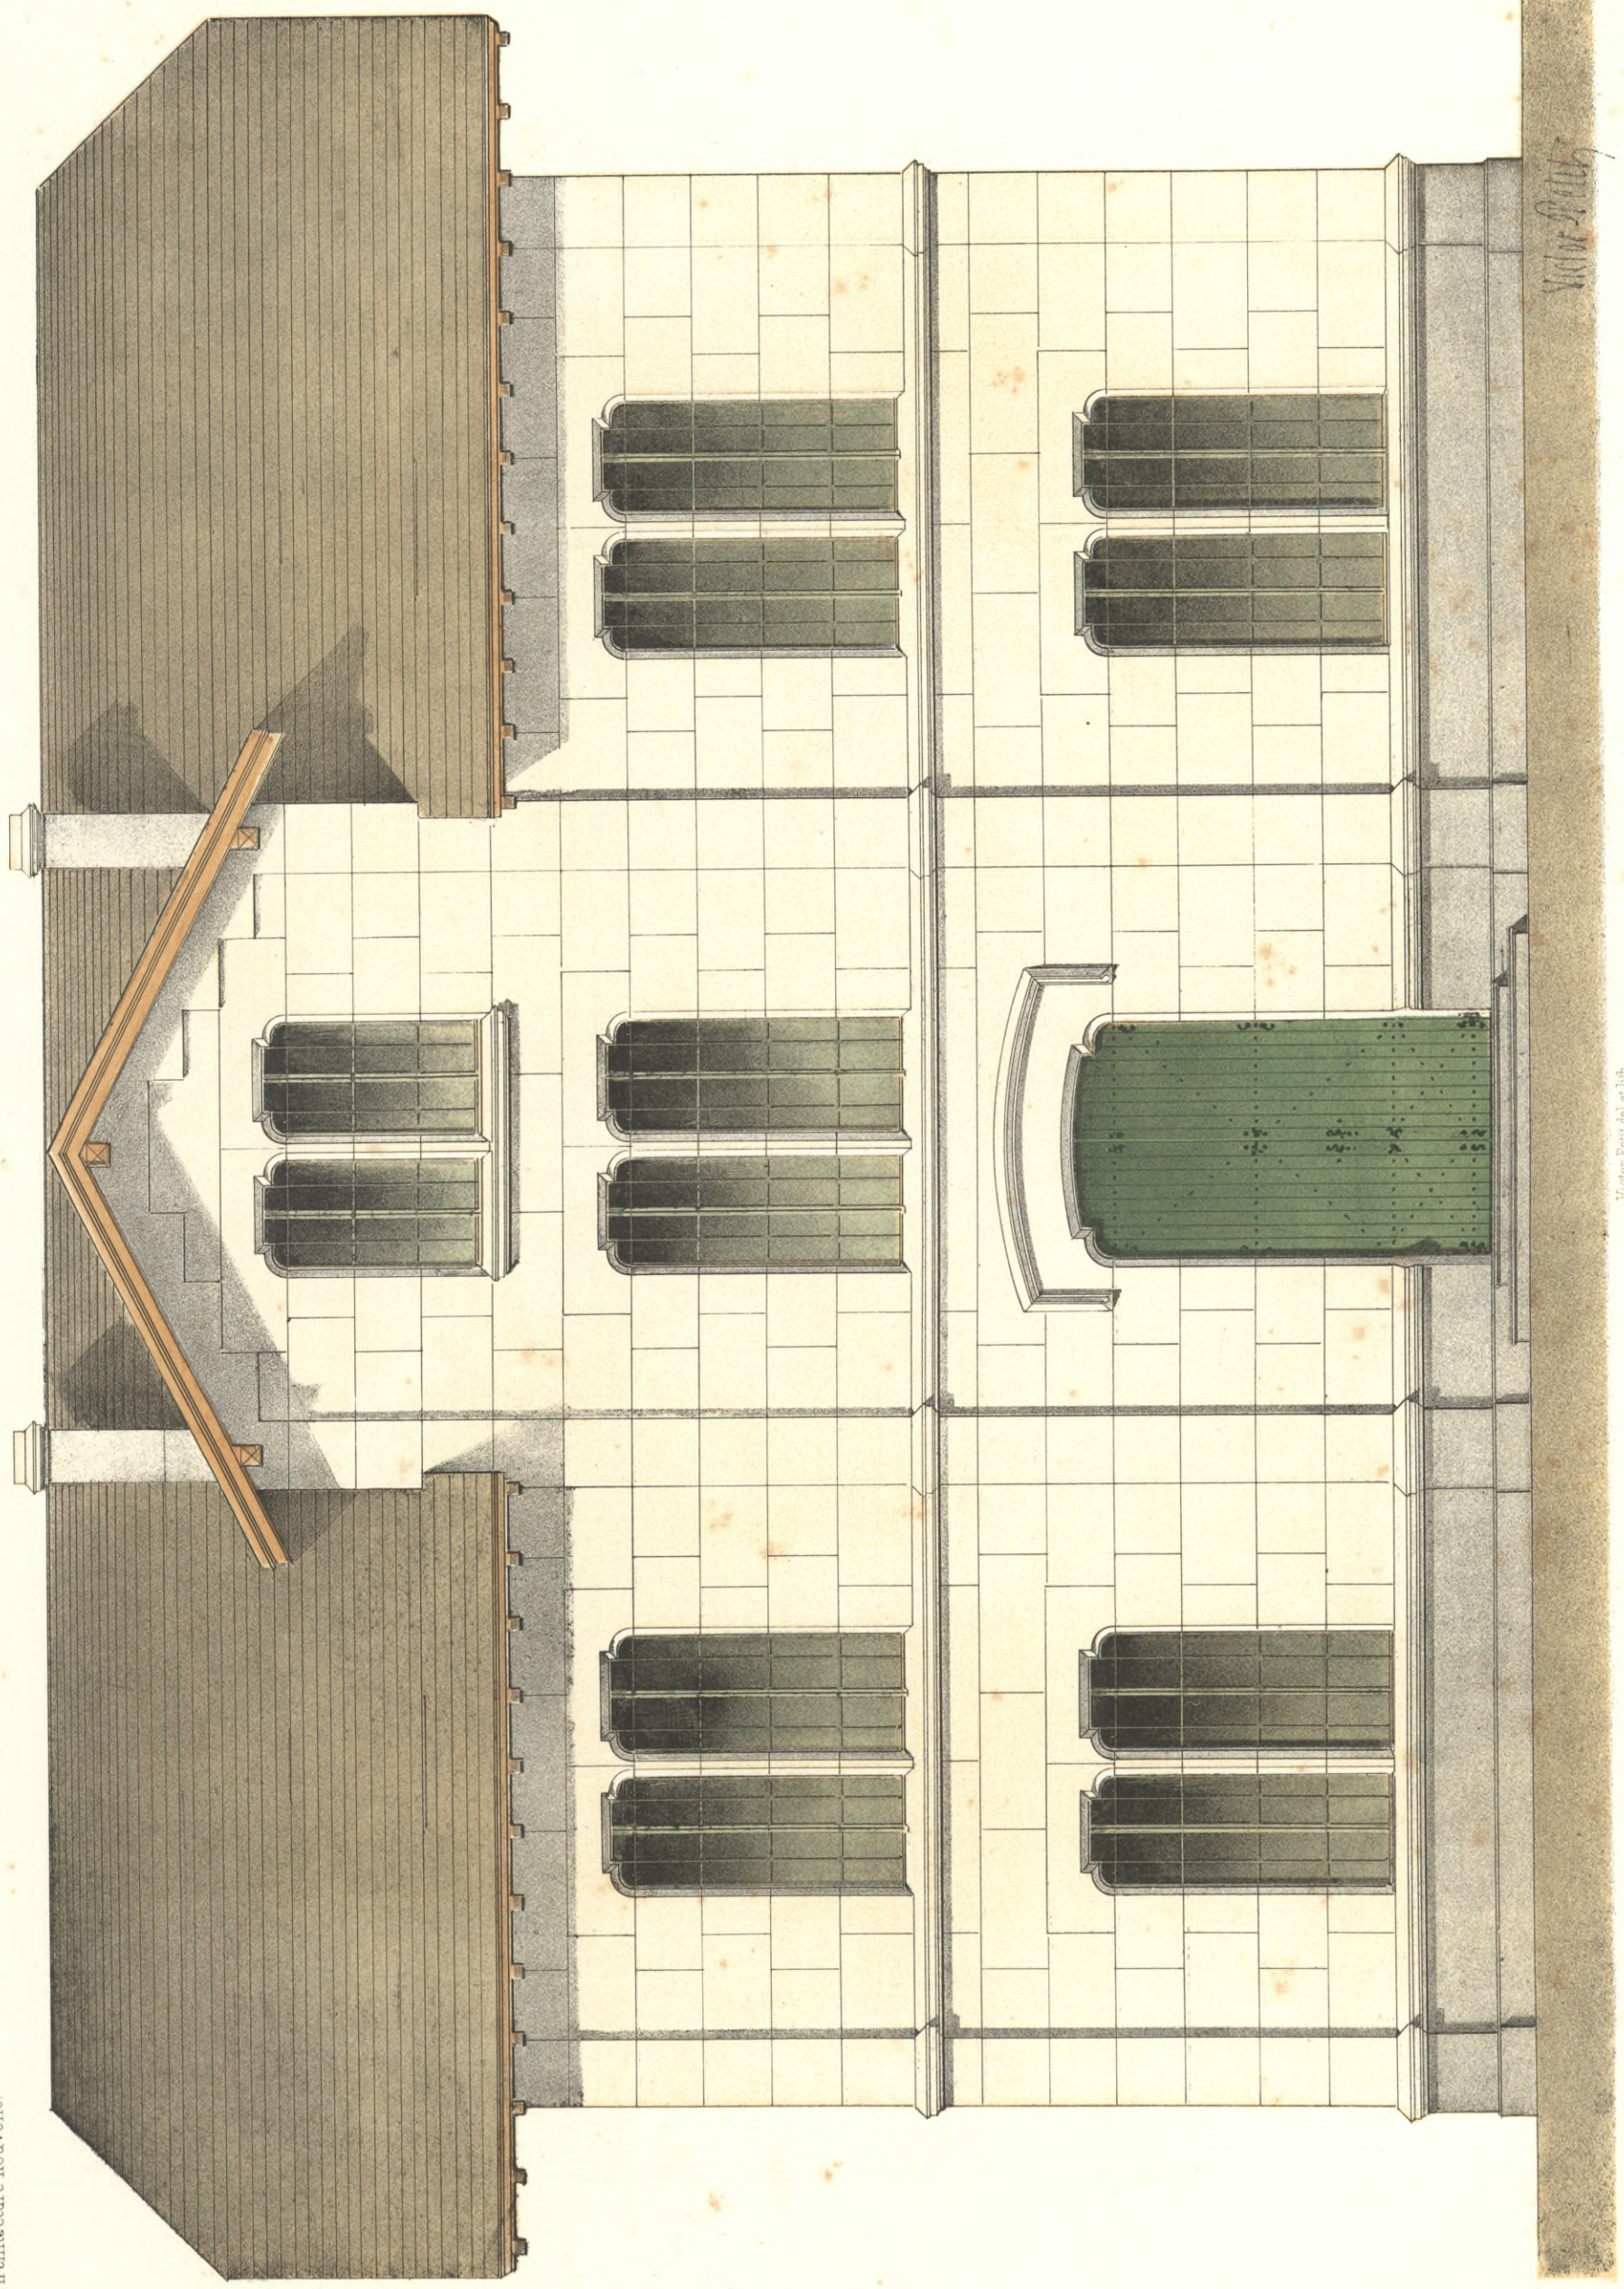

V. P. 1866


Victor Fentani et lith.

Echelle de 0.10 mètres

MAISON MODERNE À NUREMBERG.

(Bavière)



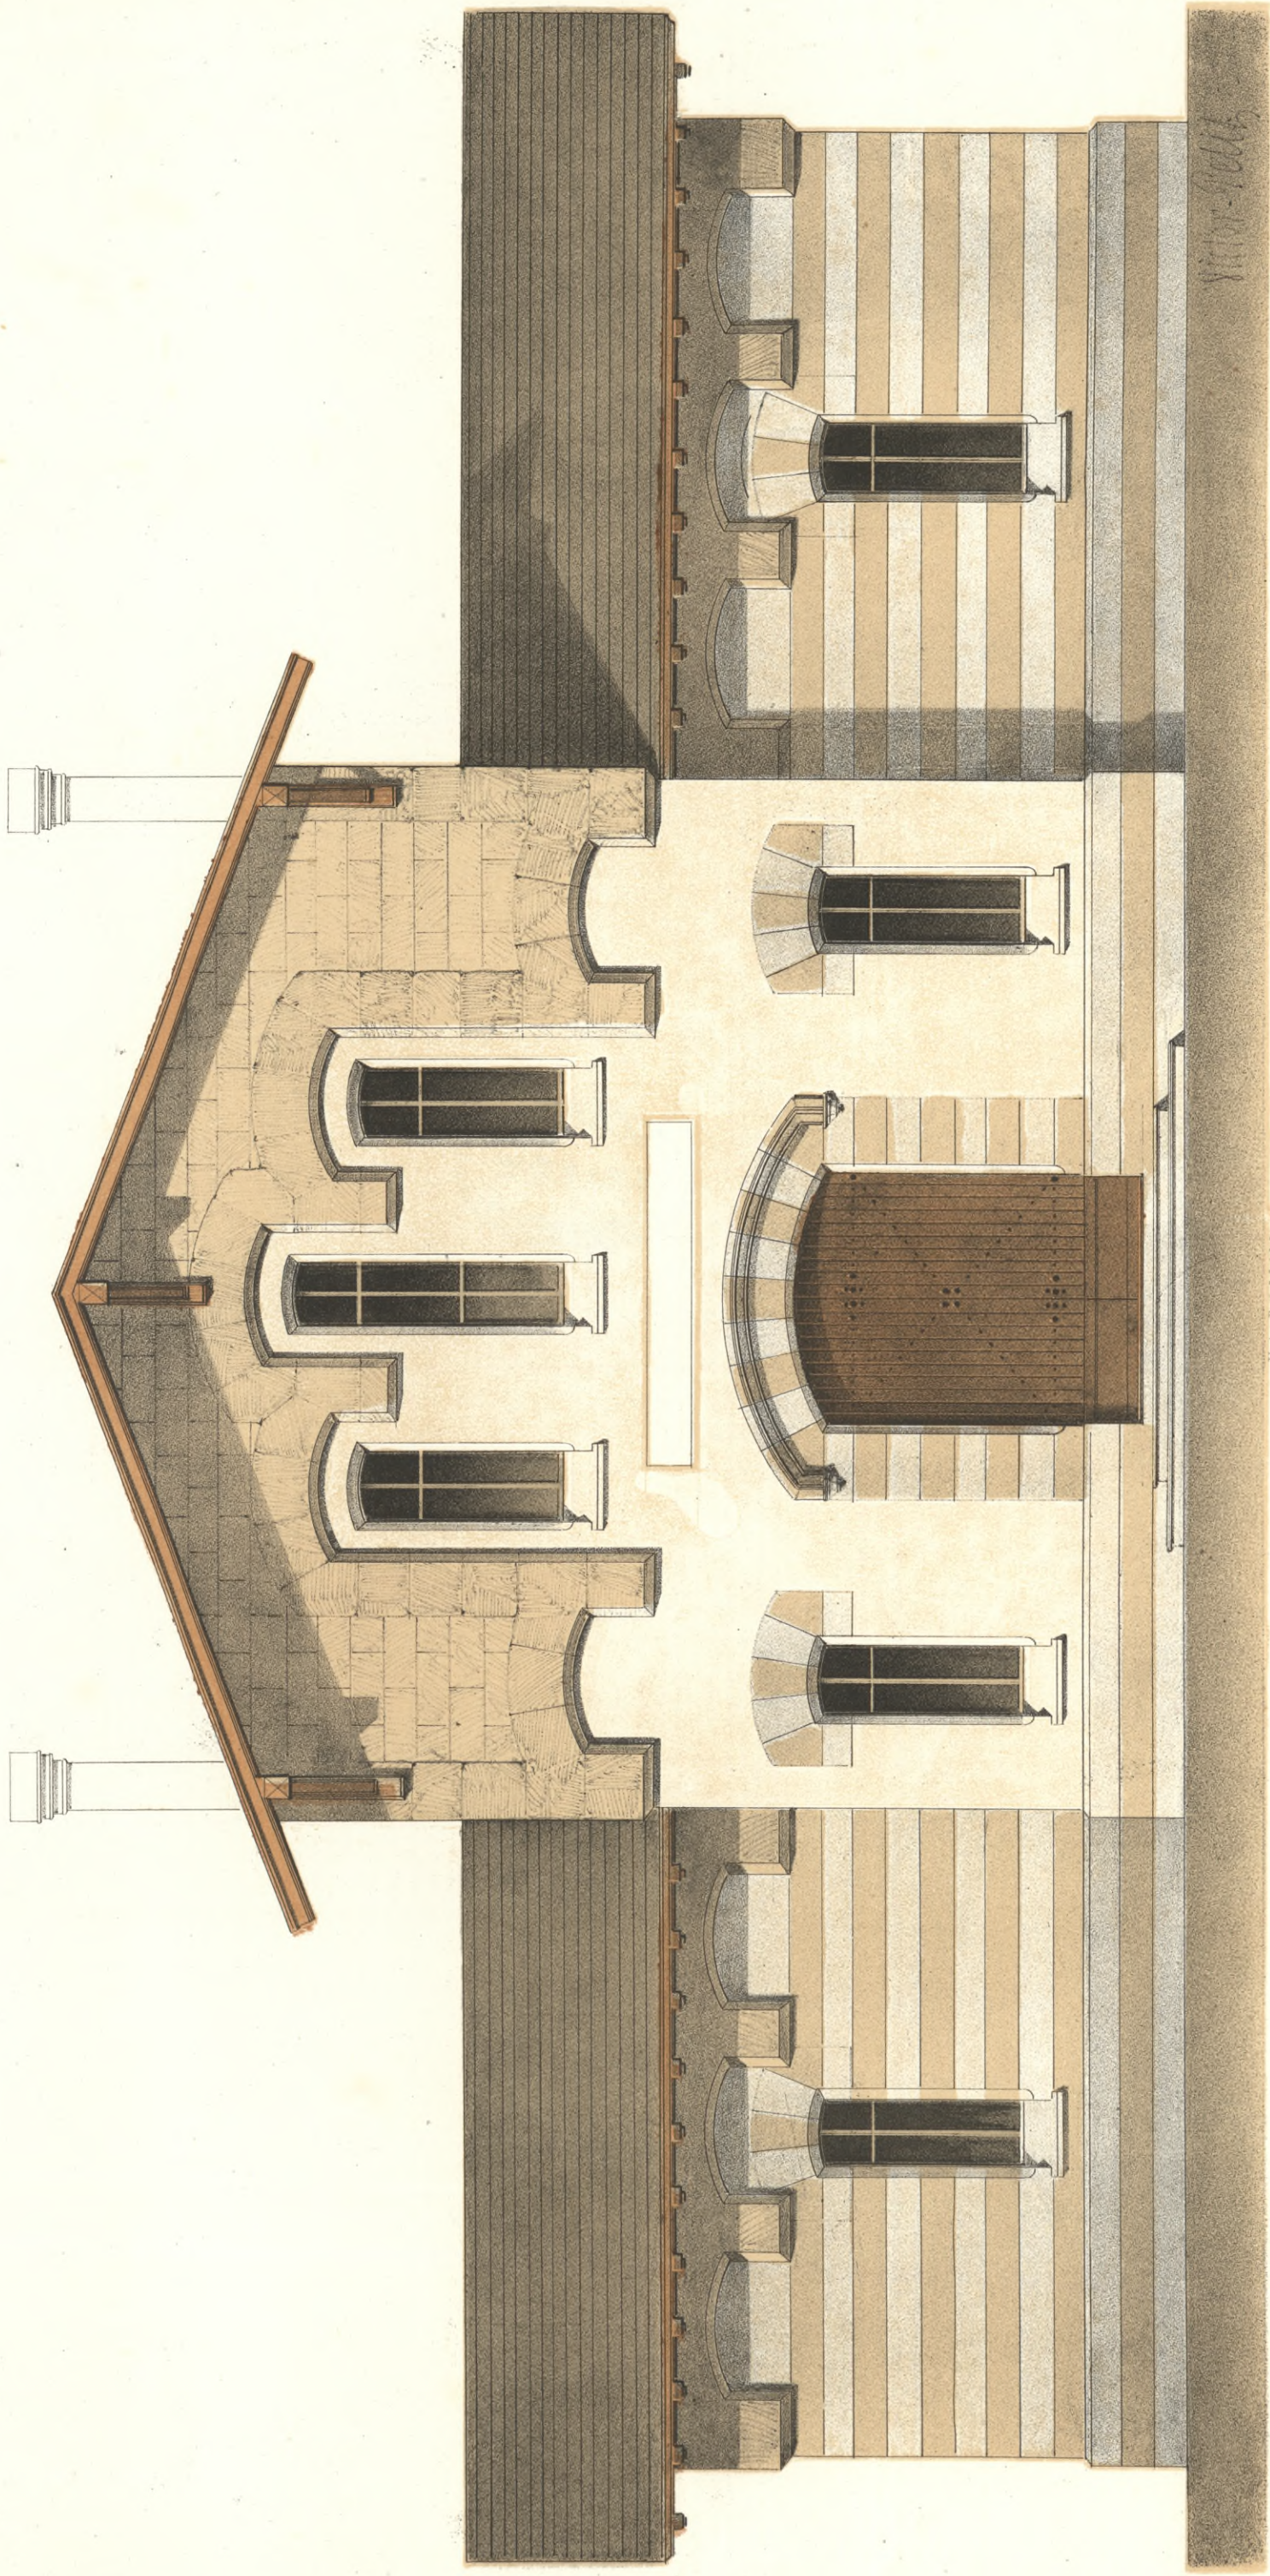


Victor Petit (del. et lith.)

Echelle de 0.10 Mètres.

MAISON DE GARDE .

Chemin de fer de Vienne à Prague, (Bohême)



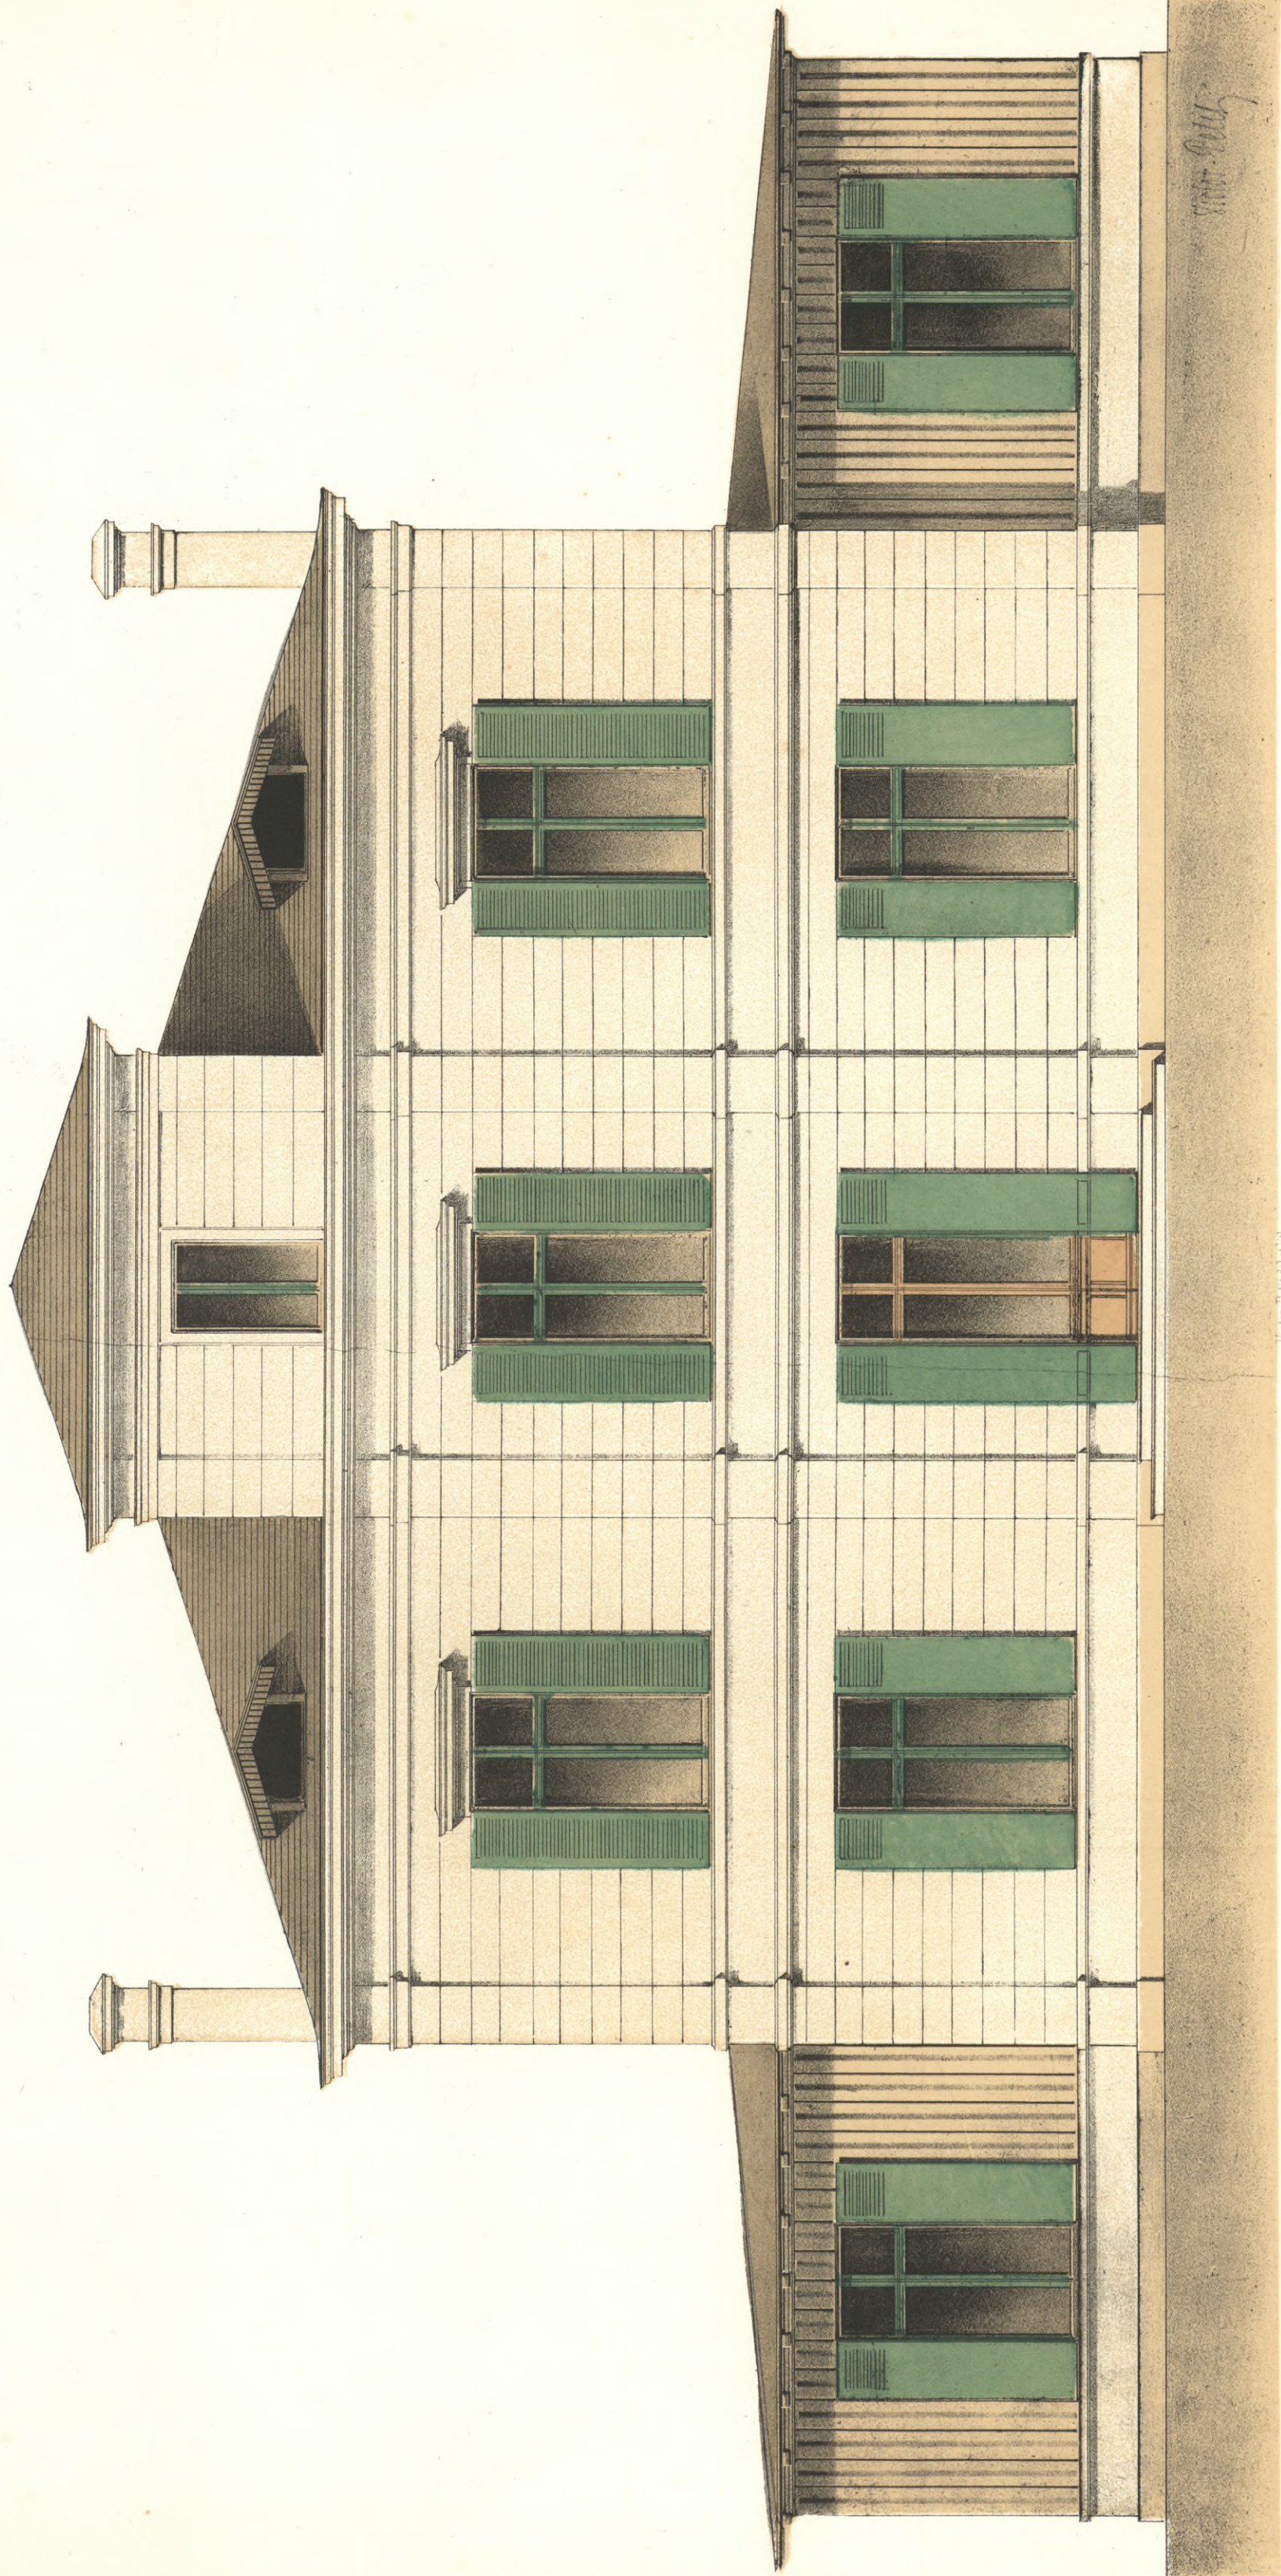


PETITE MAISON DE CAMPAGNE

près de Versailles.

Paris. MONROCC freres editeurs rue Suger. 3.

Imp. J. Monreueq Paris

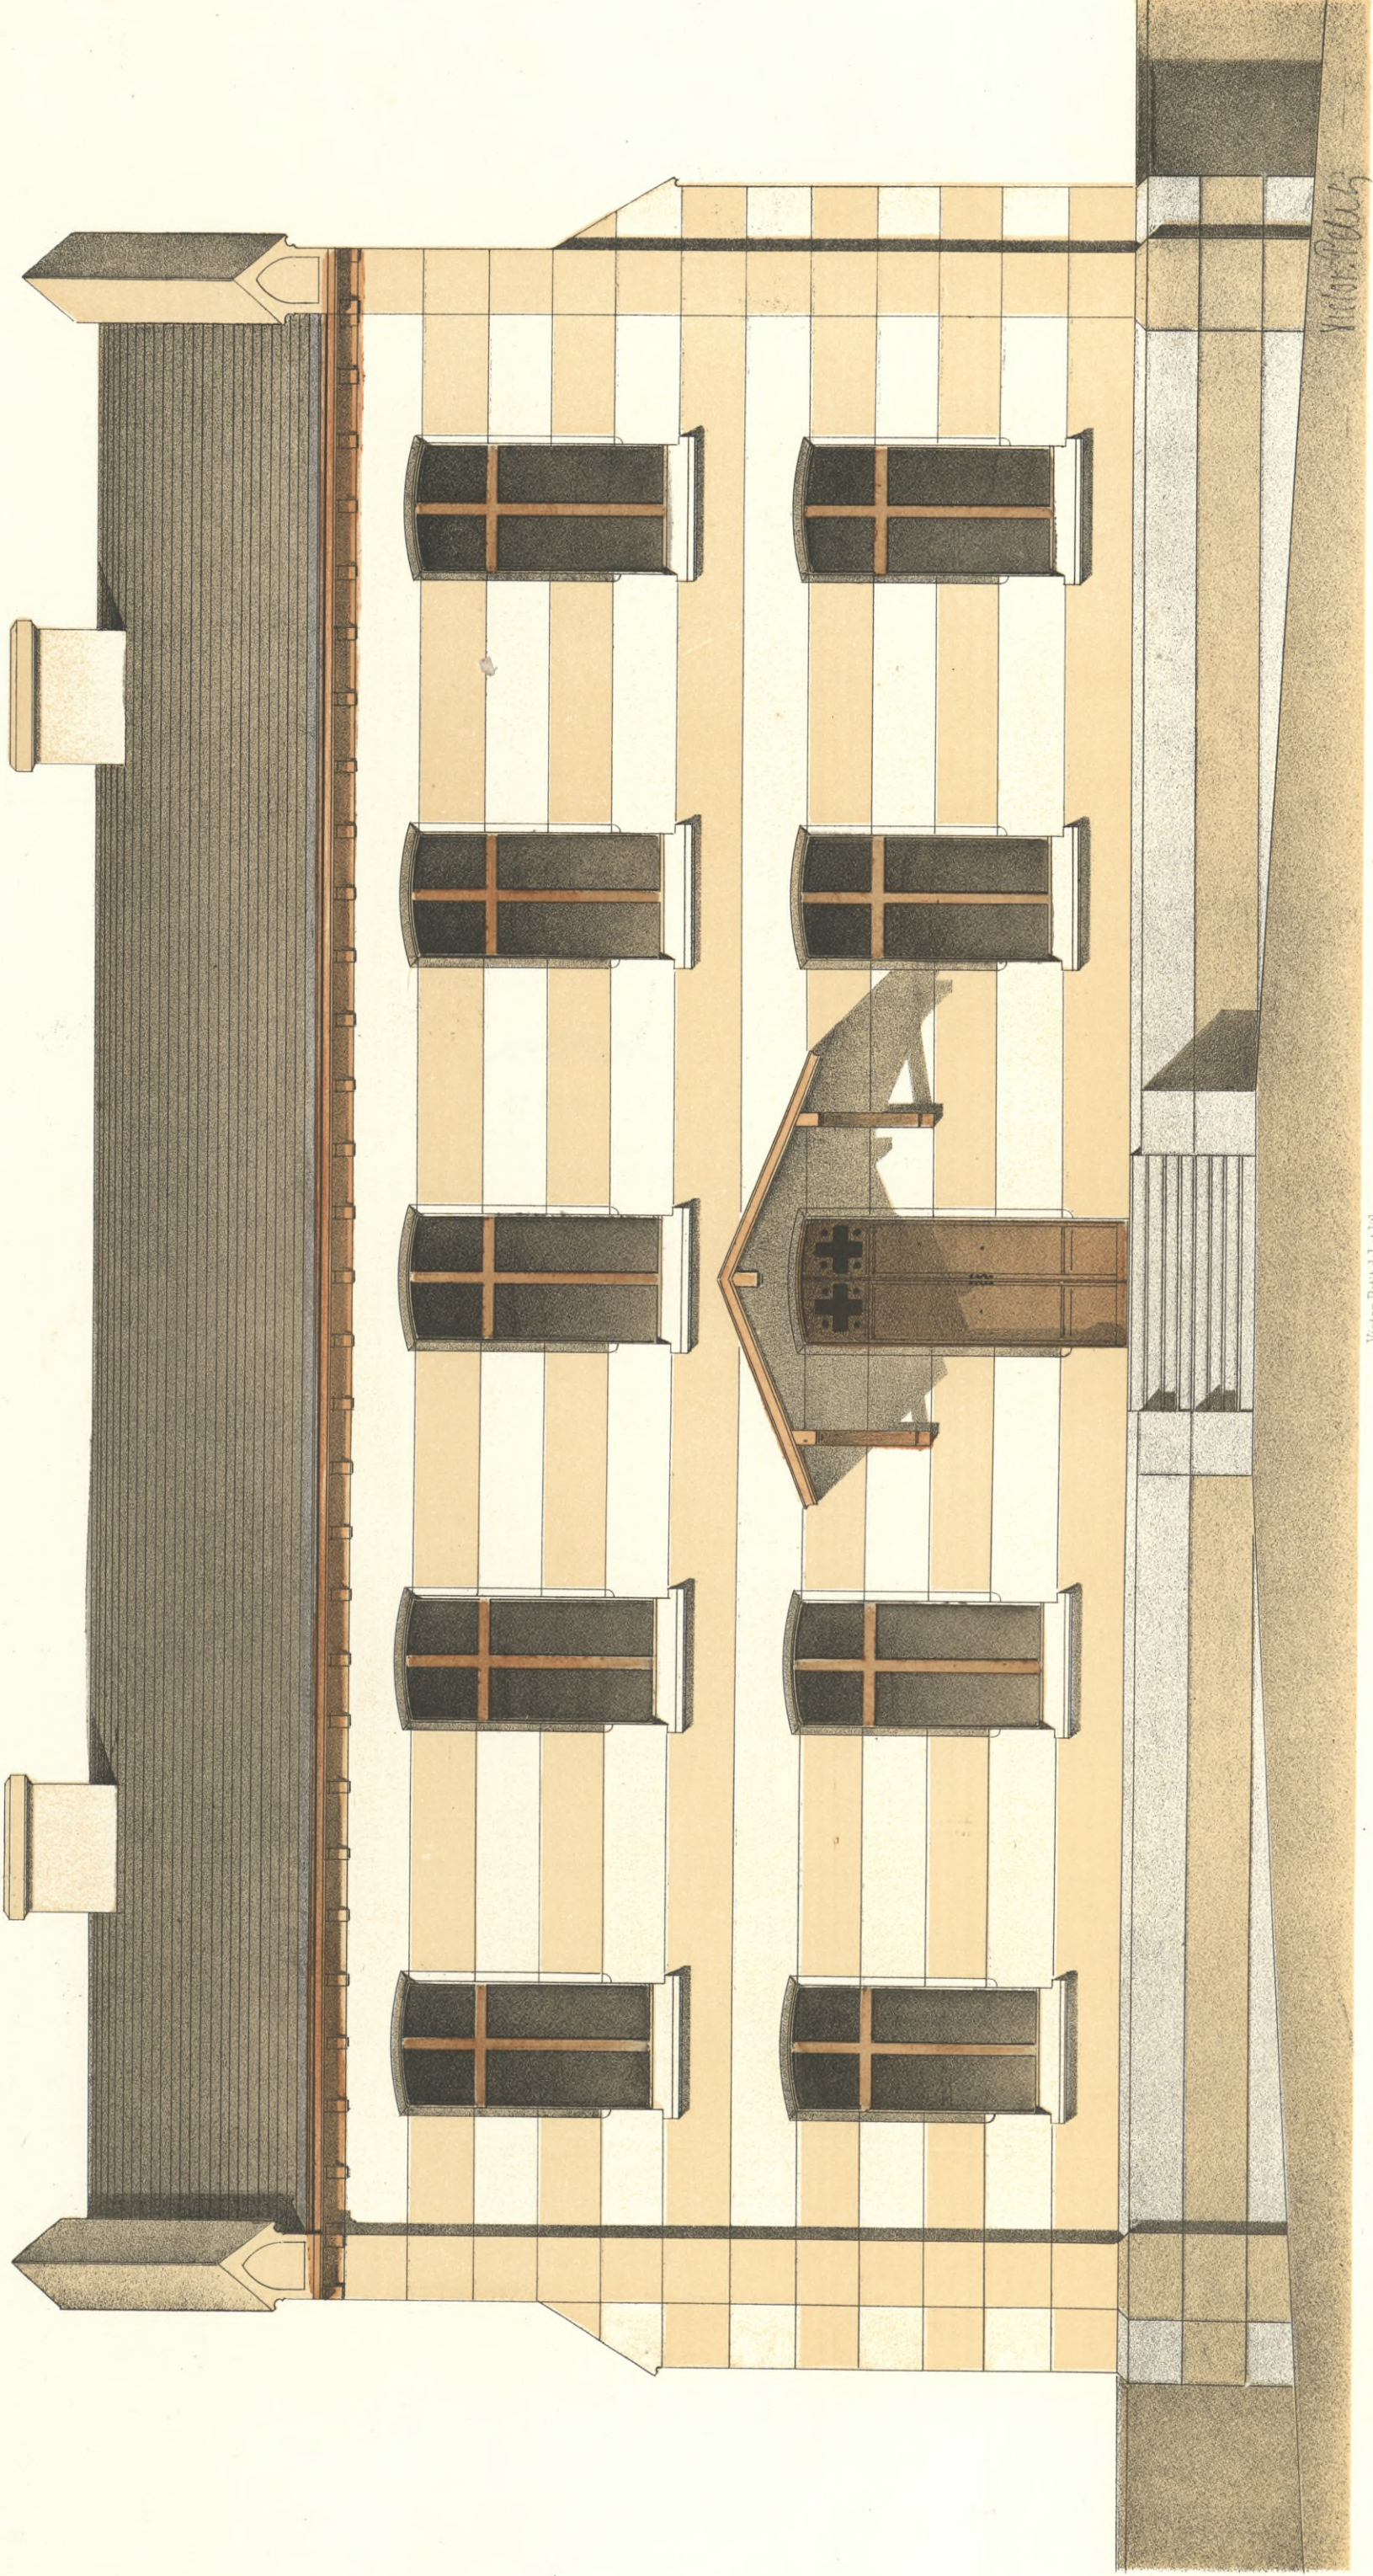

Victor Petit del. et lith.

Échelle de 0 m. 11 m. 50 c.


PRESBYTÈRE CATHOLIQUE ALLEMAND.

Paris, MOYRROCQ frères éditeurs, rue Suger, 3.

(Prusse)

Imp. J. Monroq, Paris.



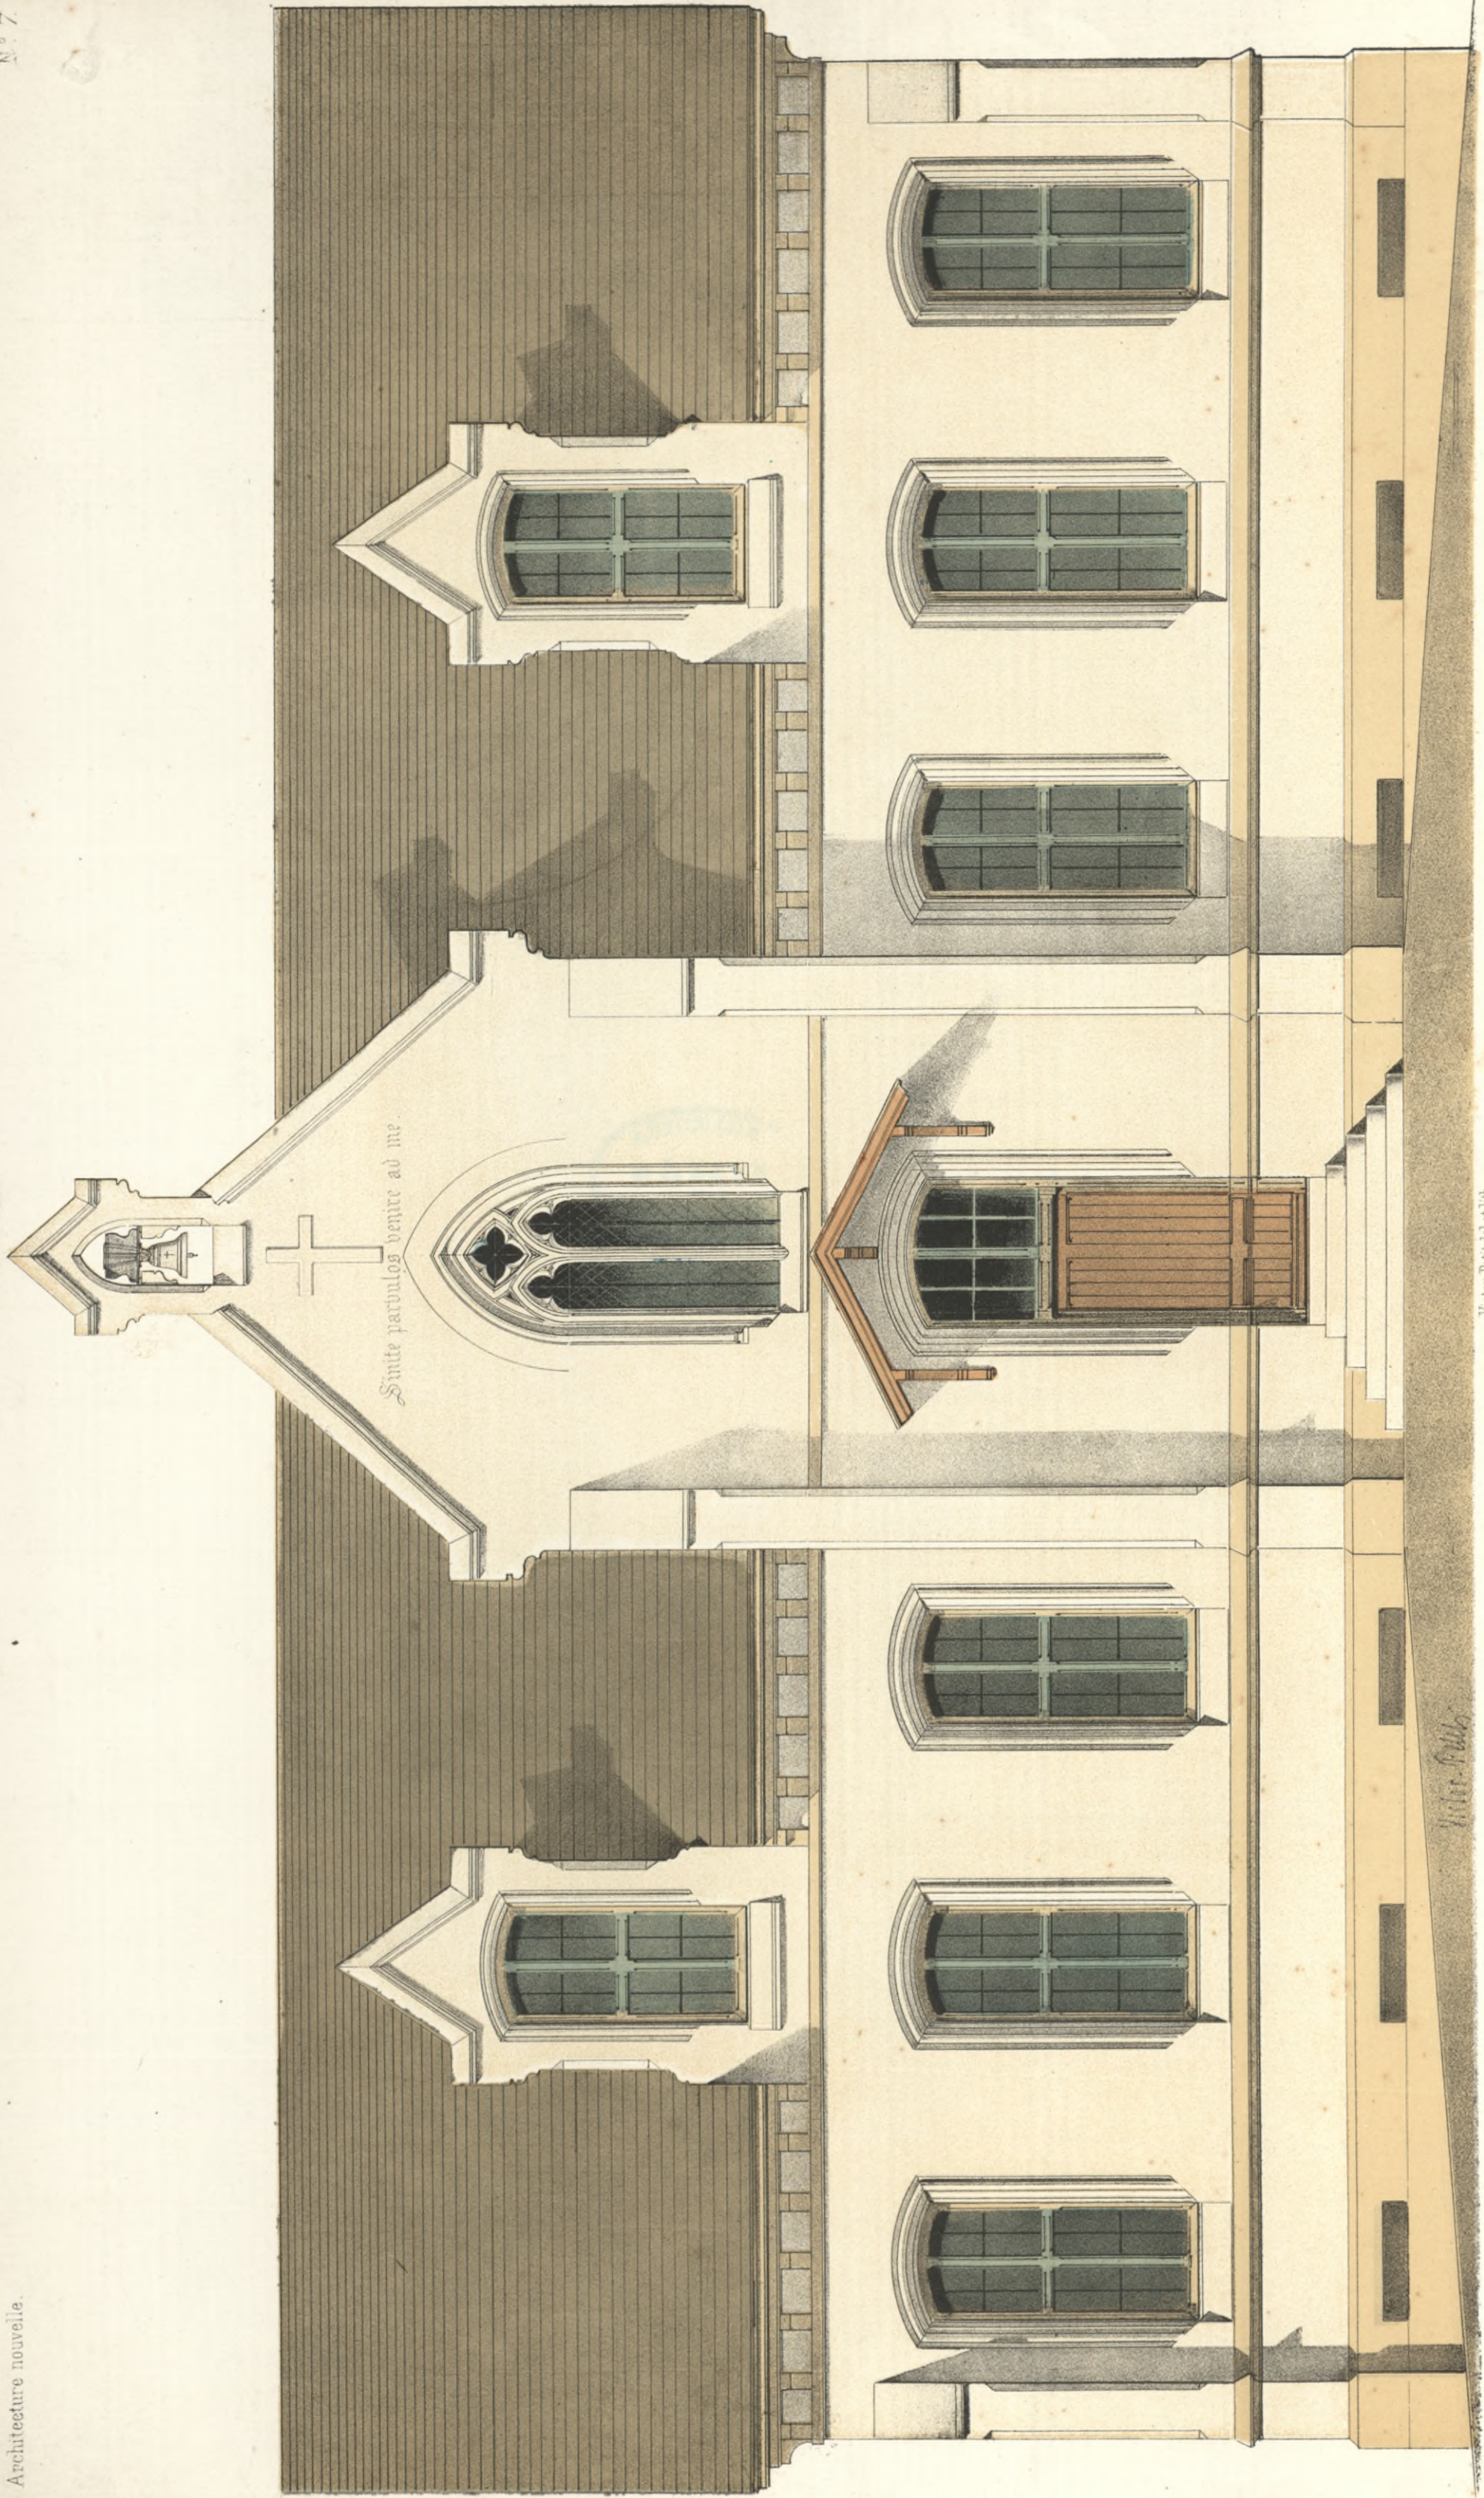

Sinite parvulus venire ad me.


Victor Petit

Victor Petit del et lith.

Echelle de 10 mètres.

SALLE D'ASILE DE NEUSTADT.



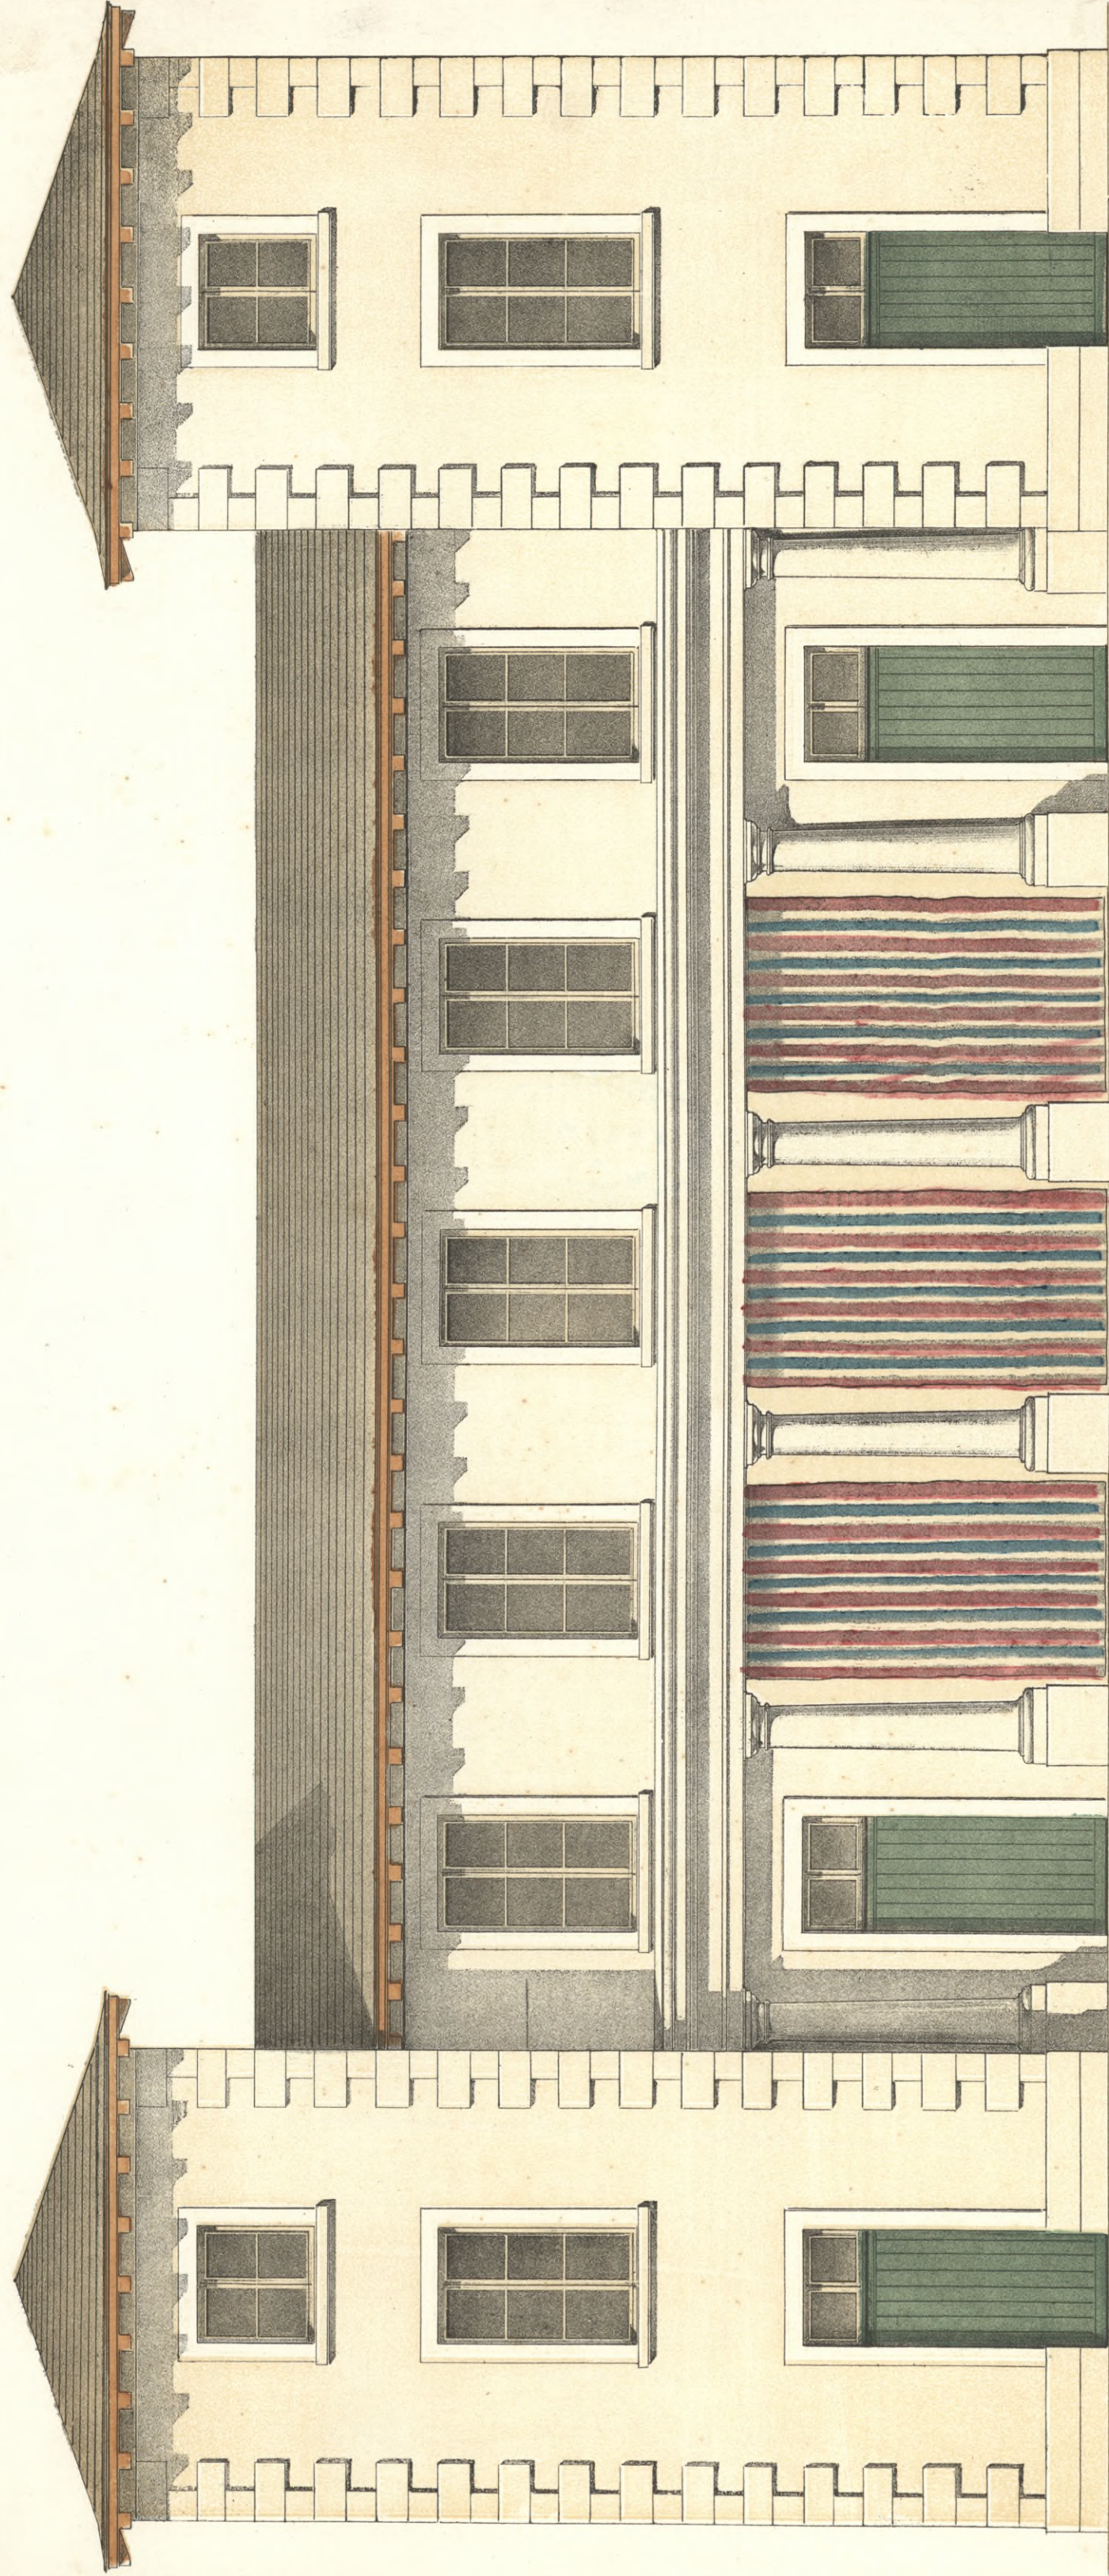


Victor Petit del et lith.

Echelle de 10 Mètres.

LAVOIR D'URIAGE LES BAINS.

(Dauphiné)

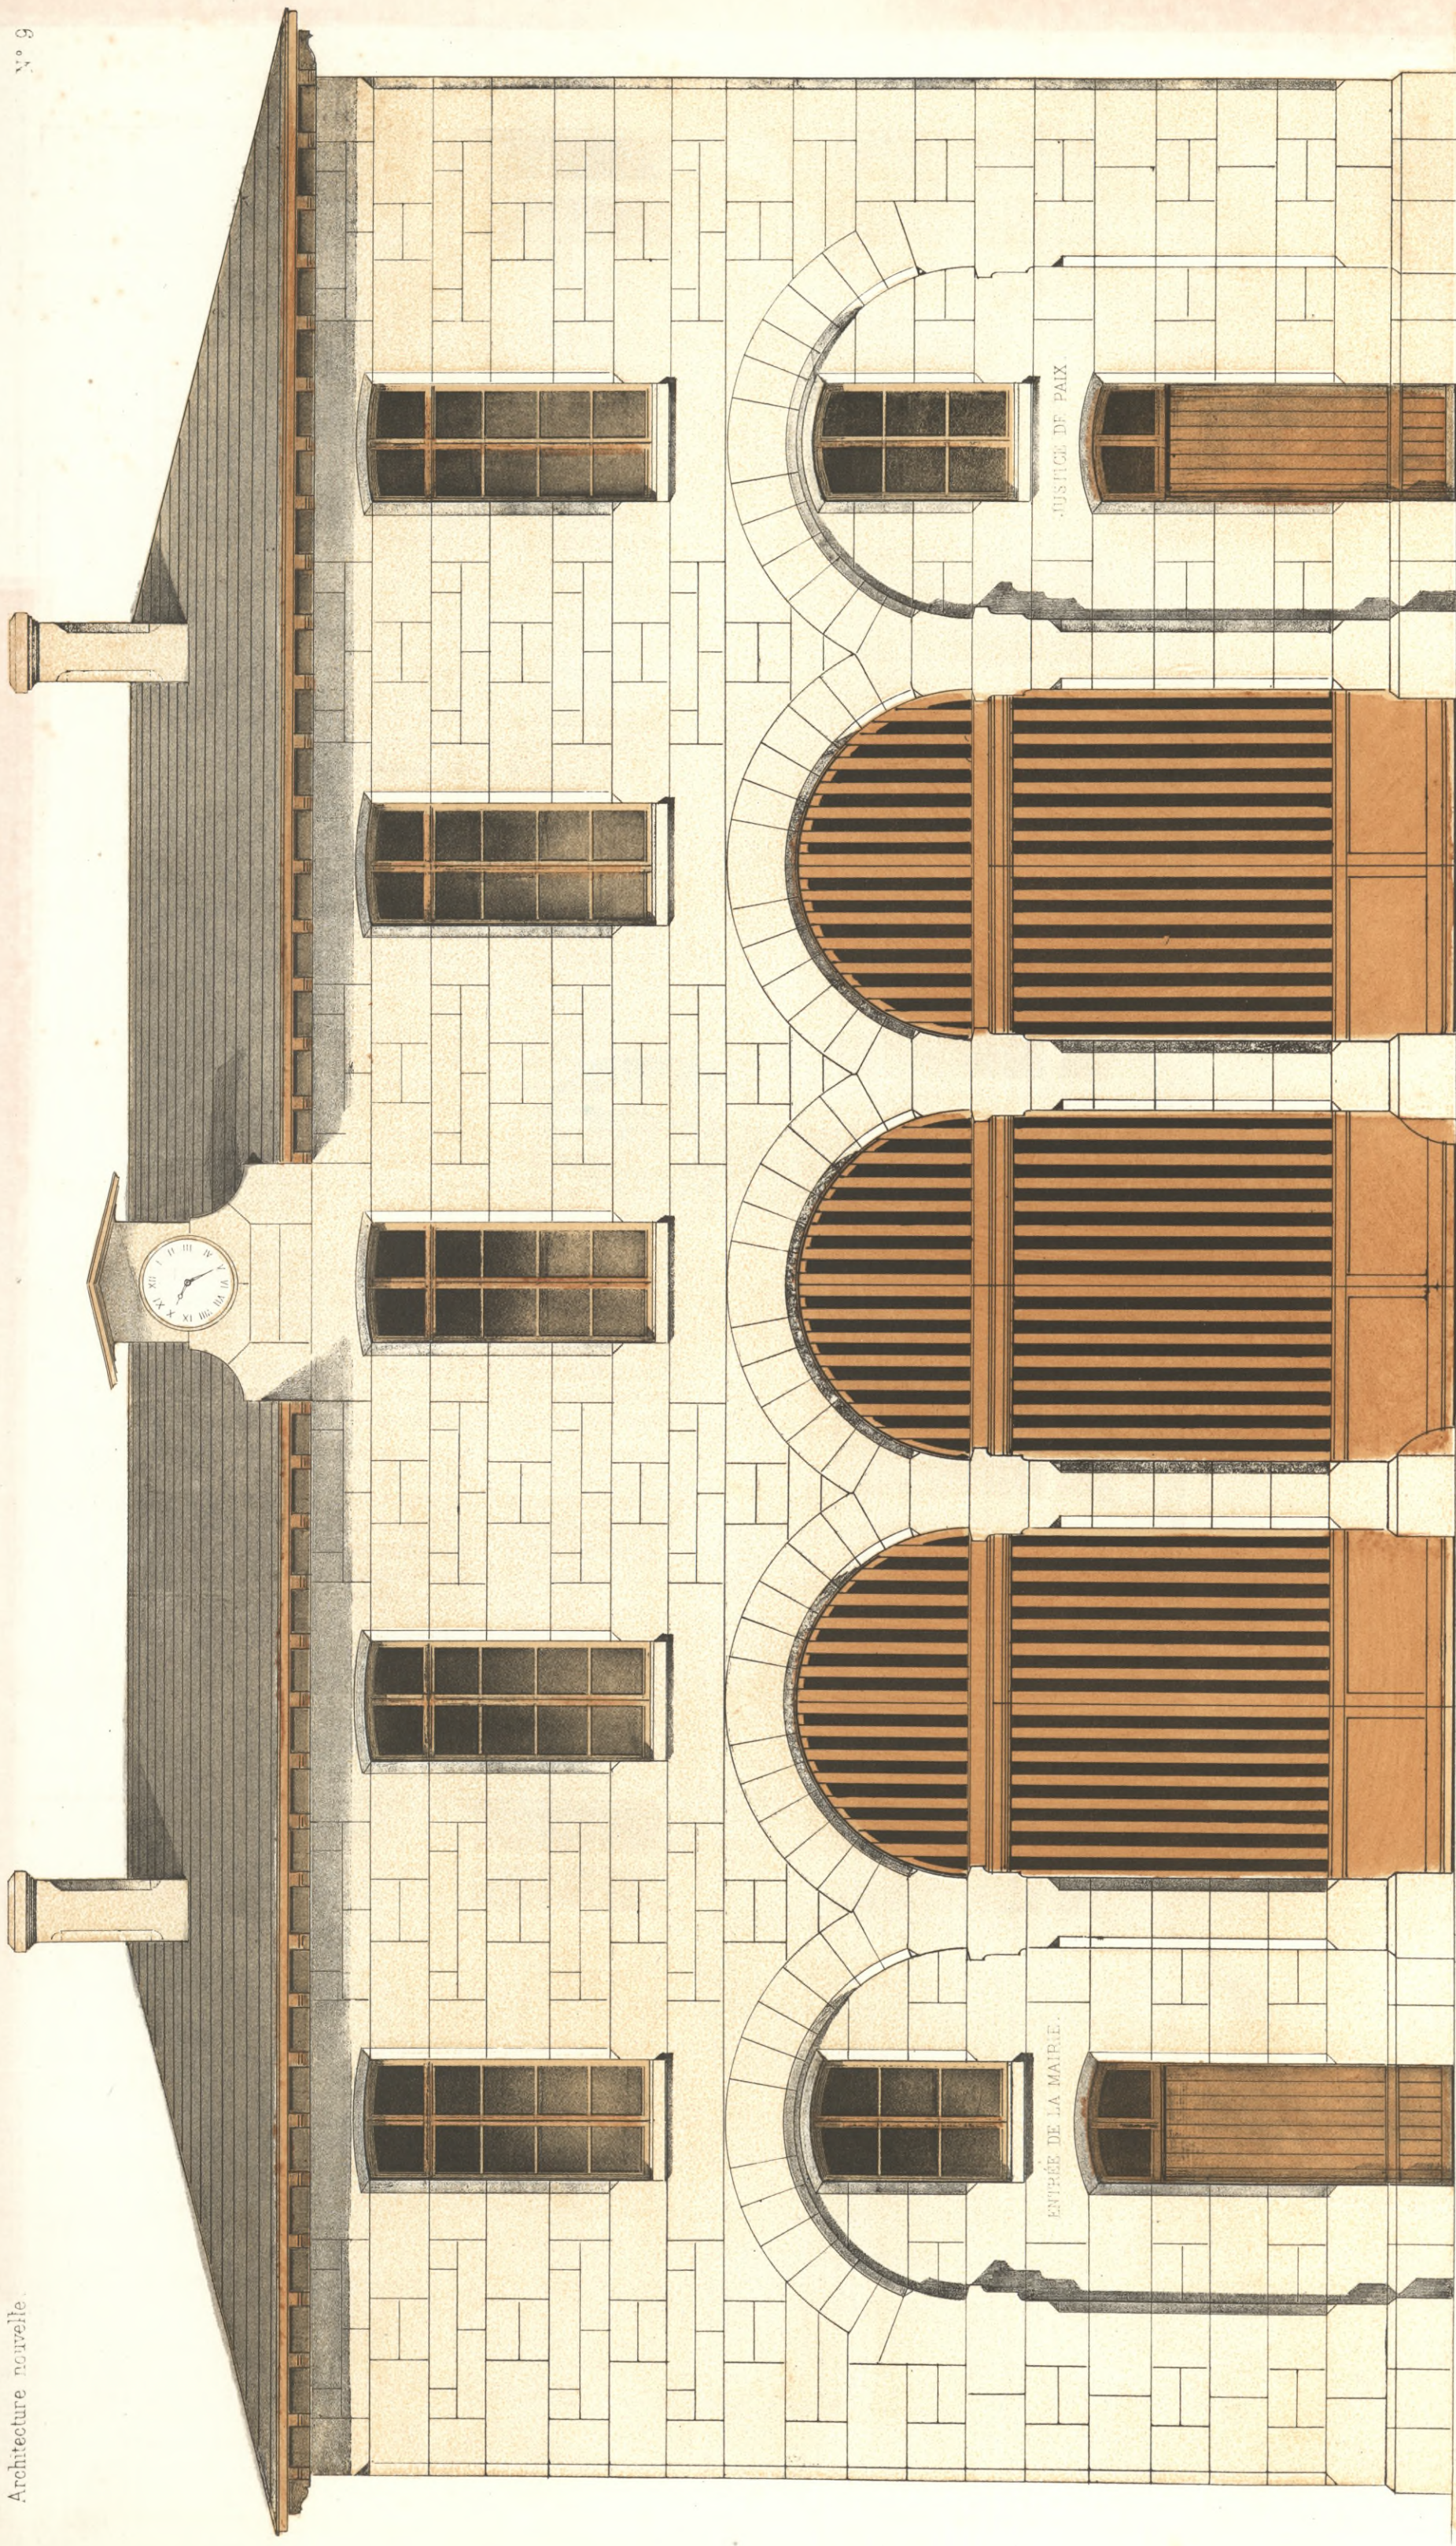


Victor Petit, del et lith.

Echelle de 10 Mètres.

MAIRIE DE VILLIERS.



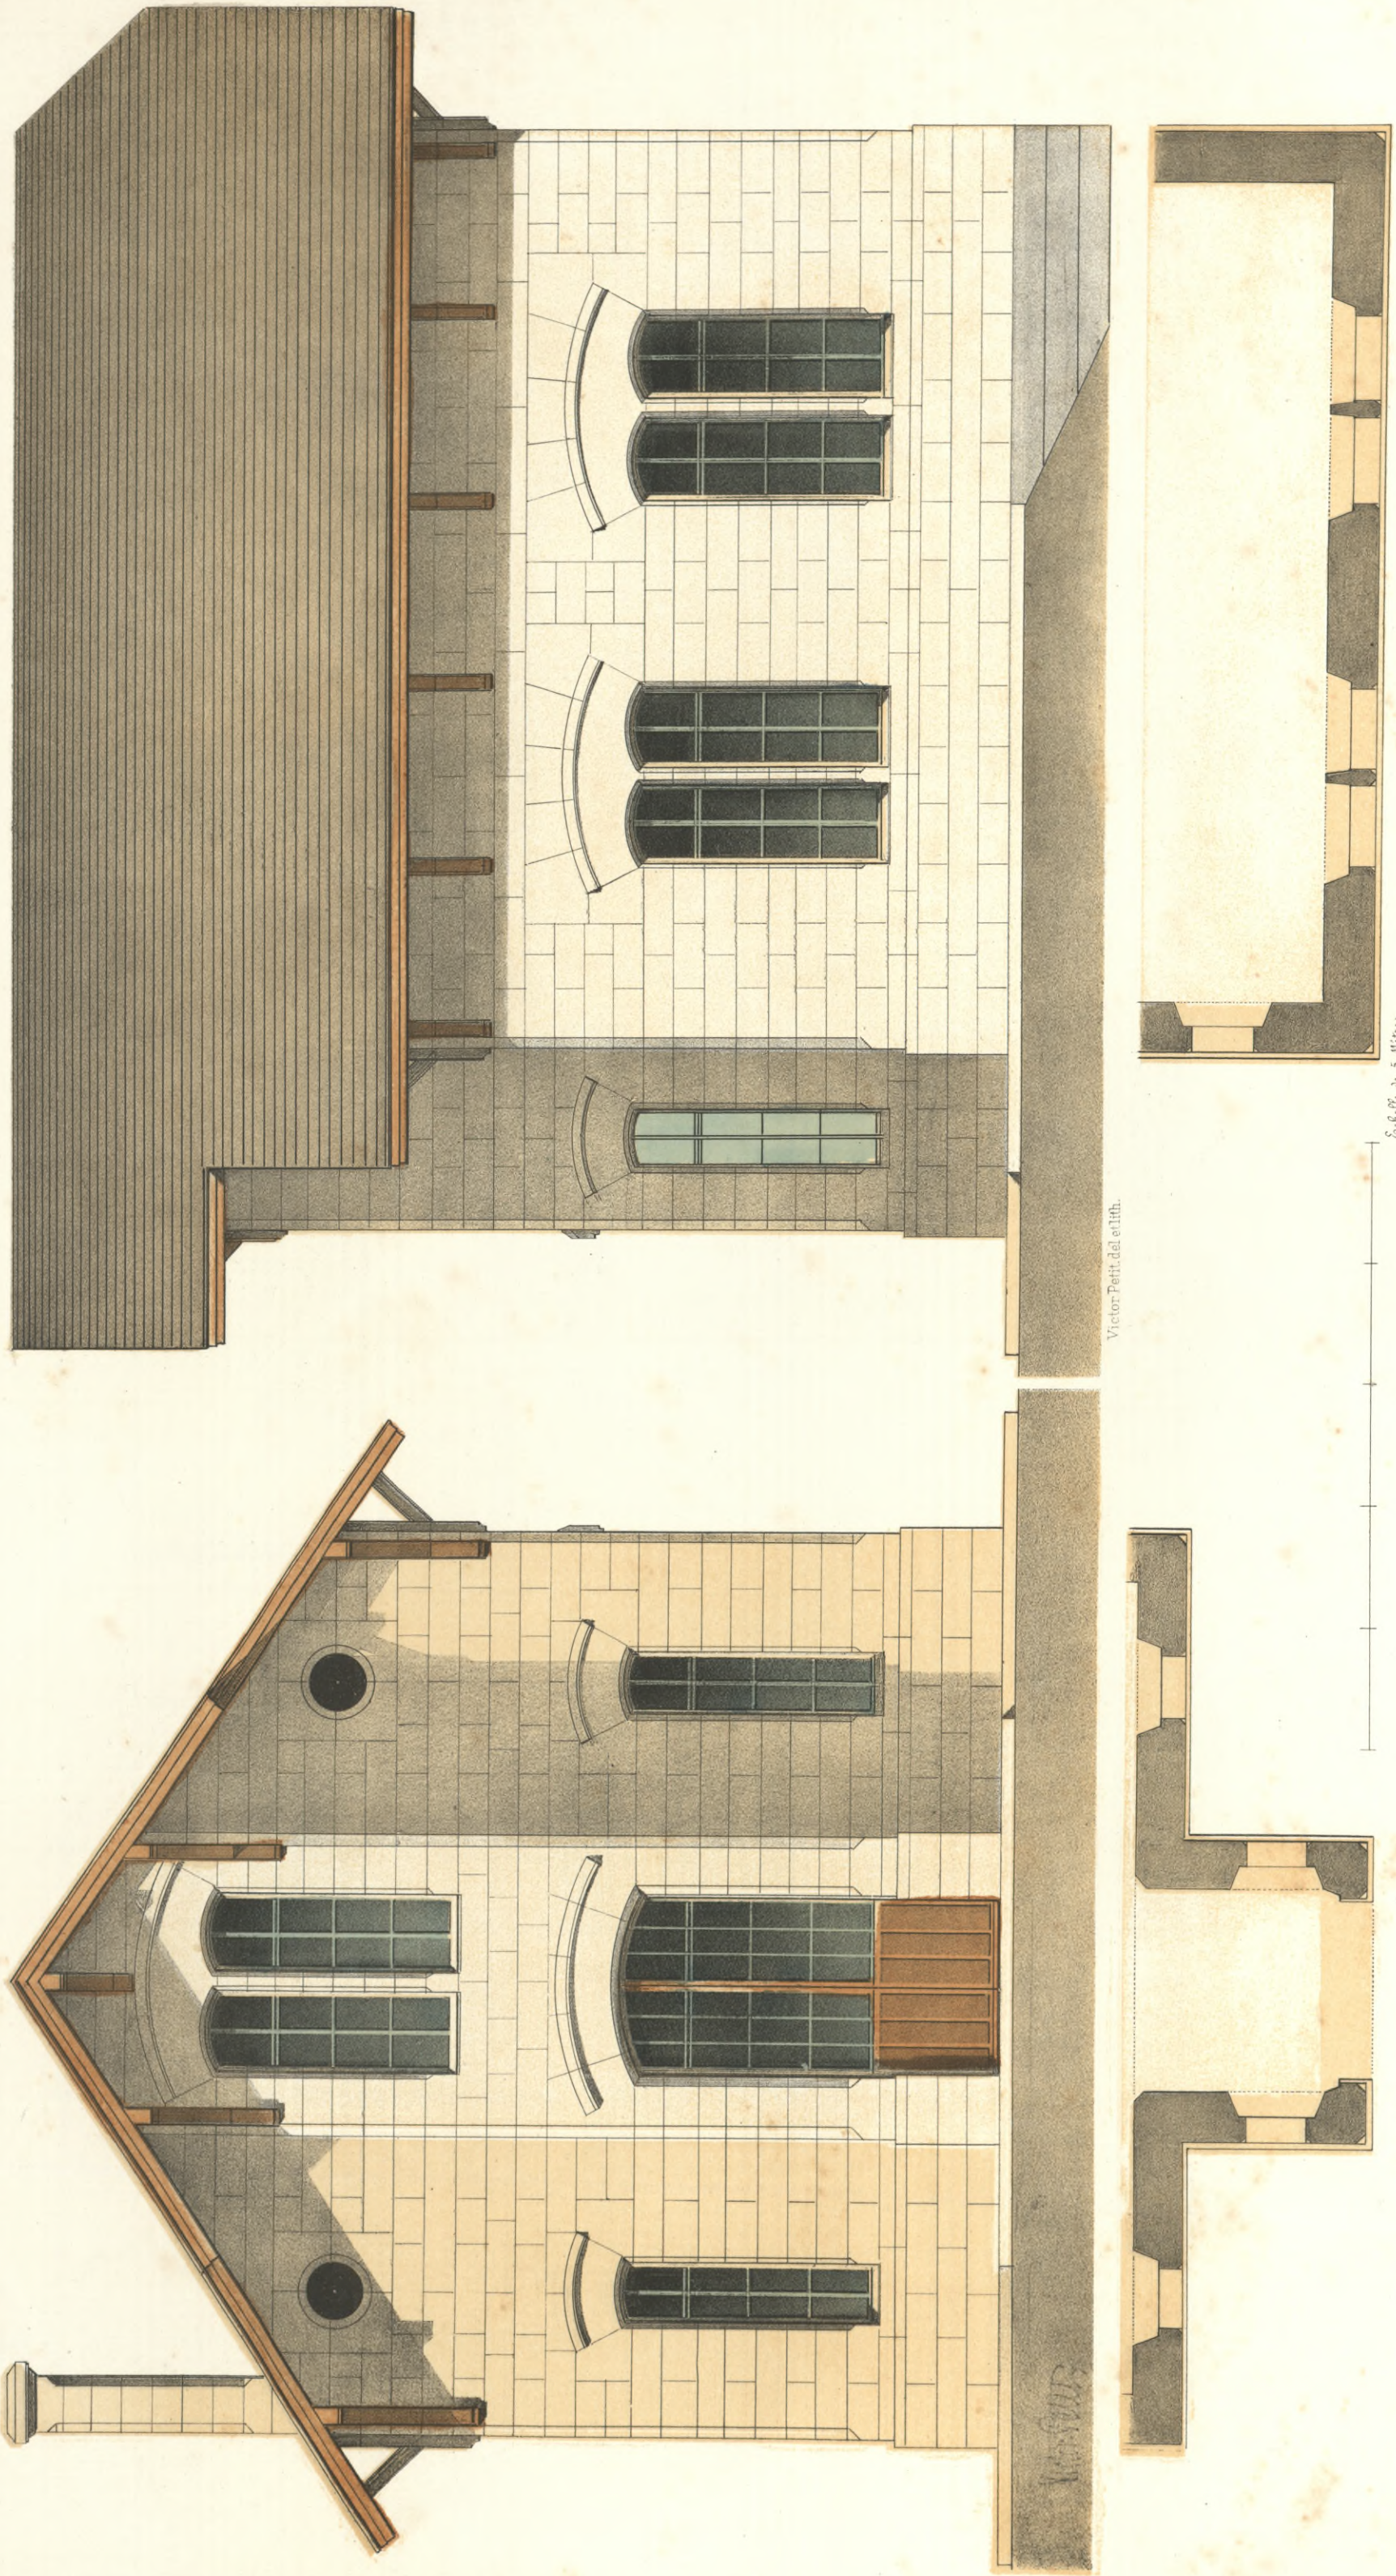

MAISON DE GARDIEN.

(Chemin de fer de Vienne à Prague.)




Victor Petit

Victor Petit del et lith.

Echelle de 10. Mètres

MAISON EN STYLE GOTHIQUE .



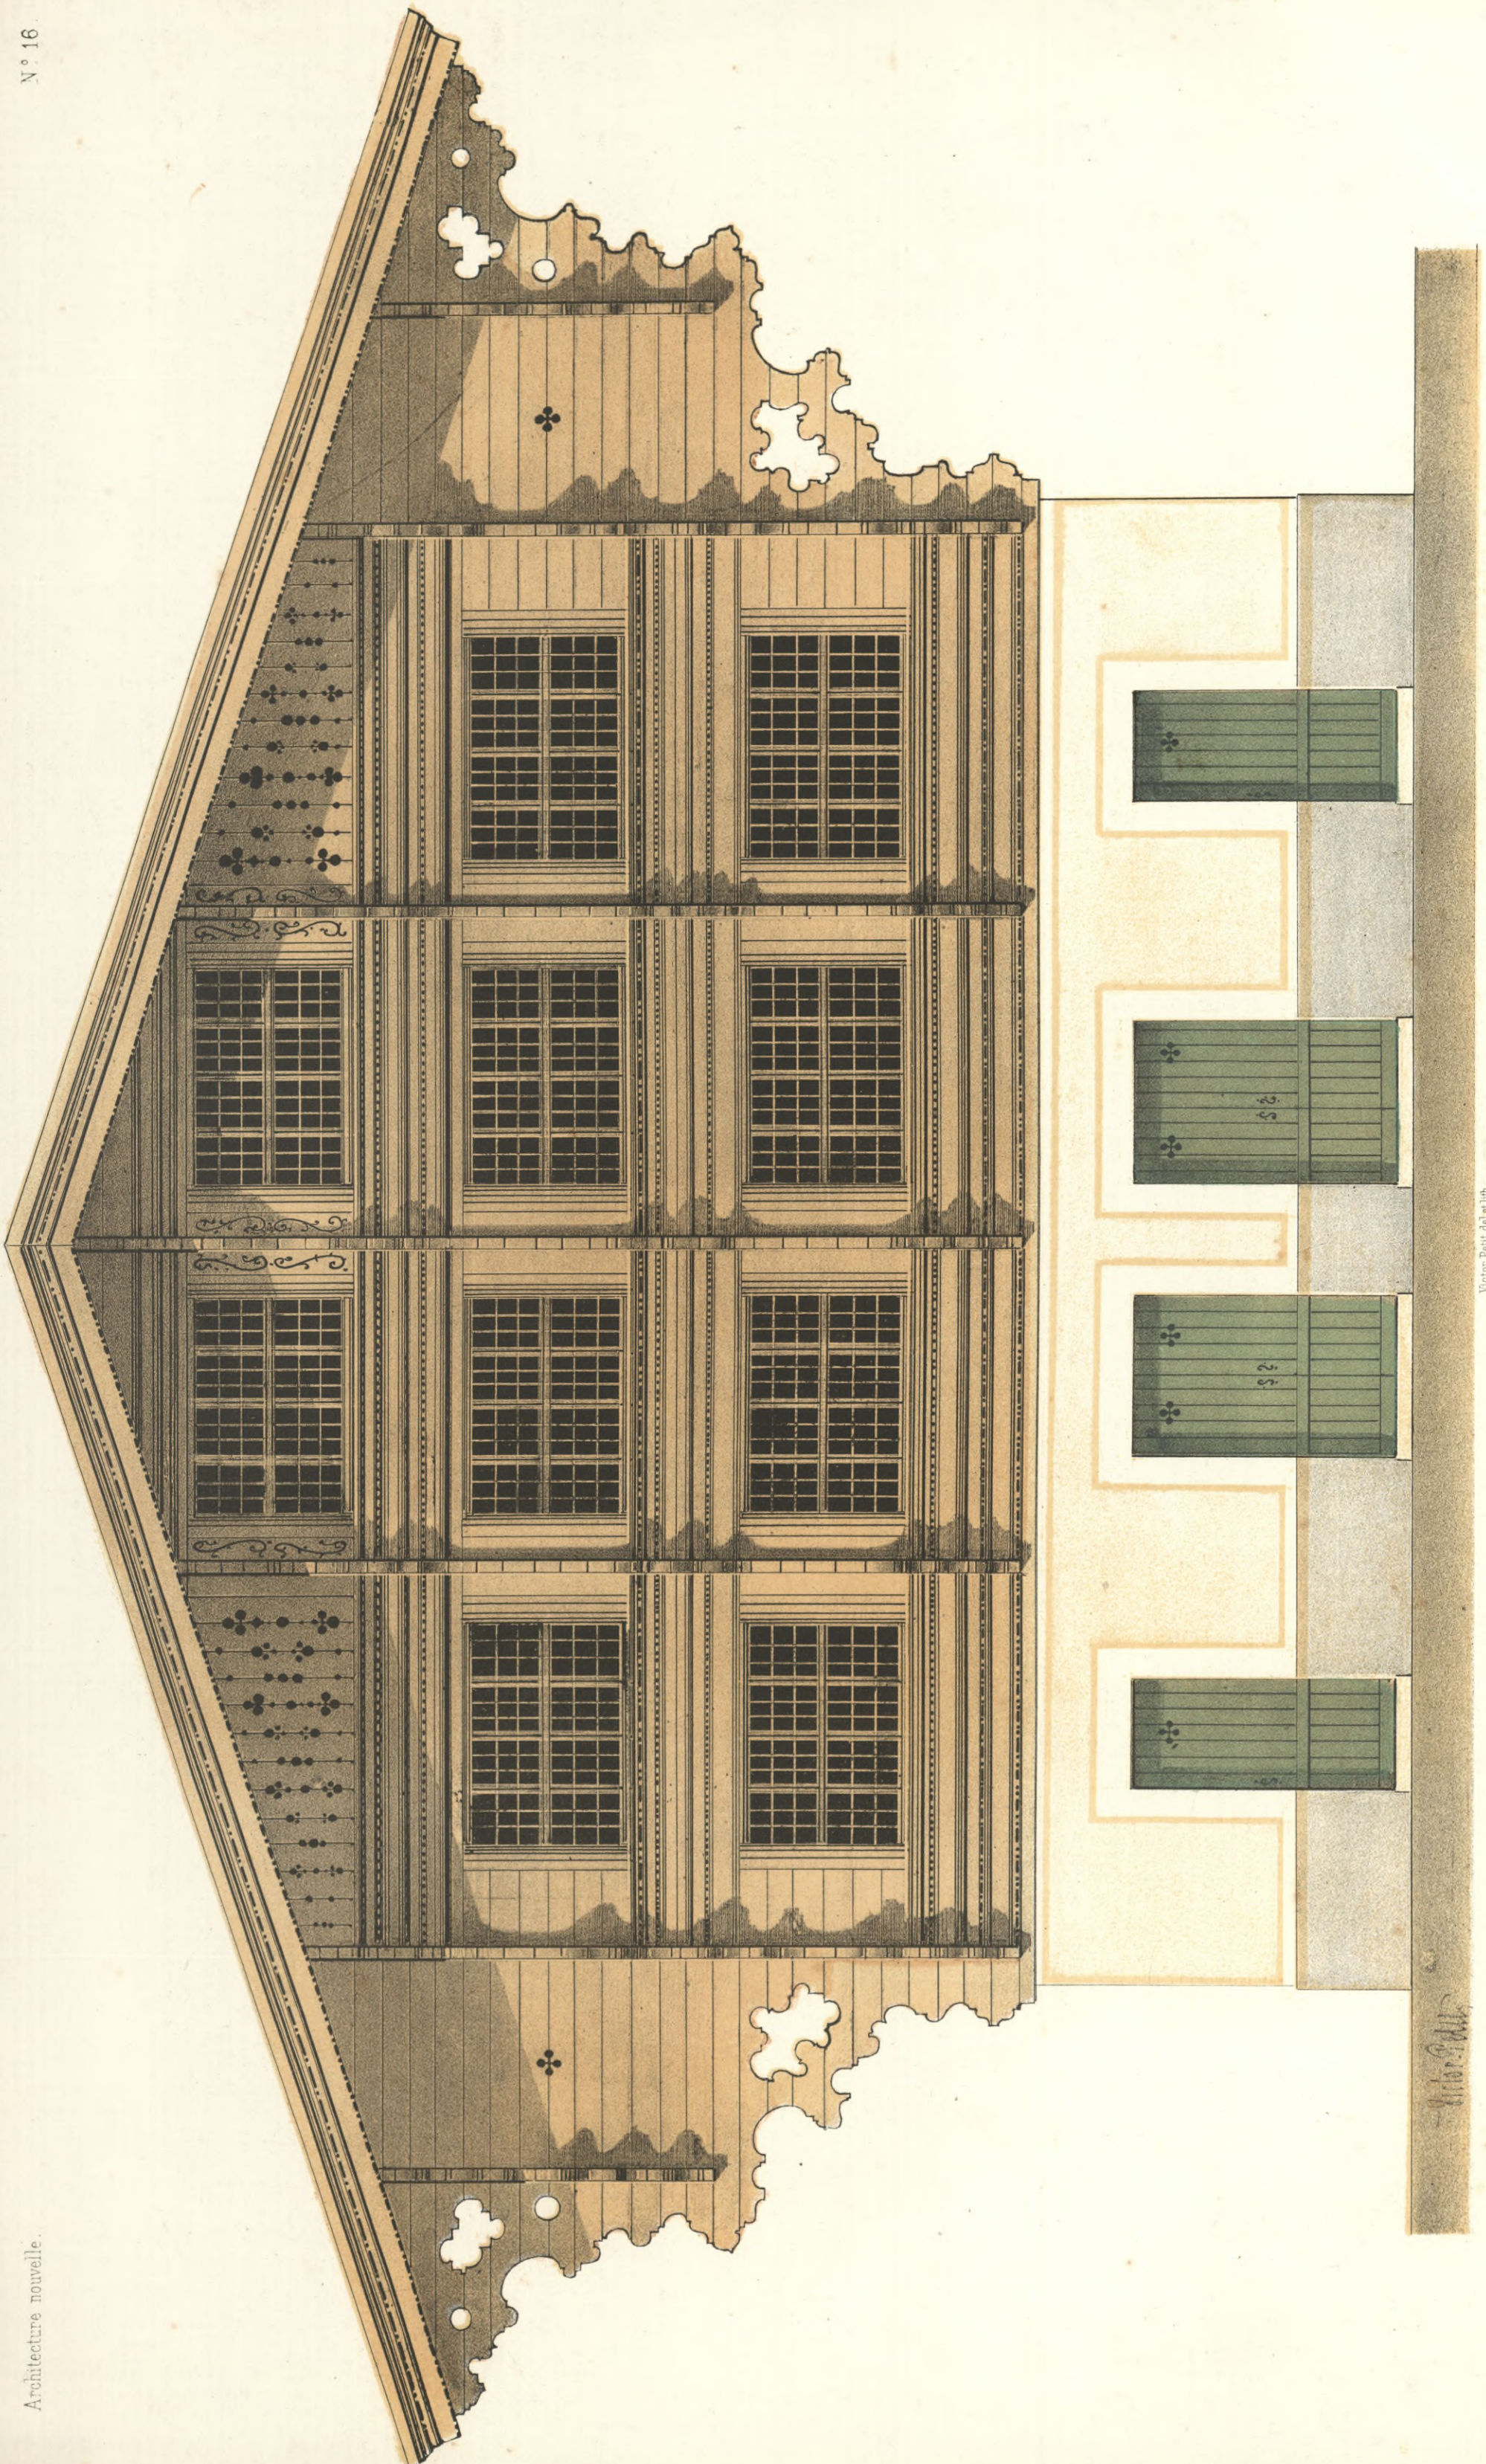


Victor Petit, del. et lith. Echelle de 10 Mètres.

MAISON SUISSE.

(Canton de Berne.)



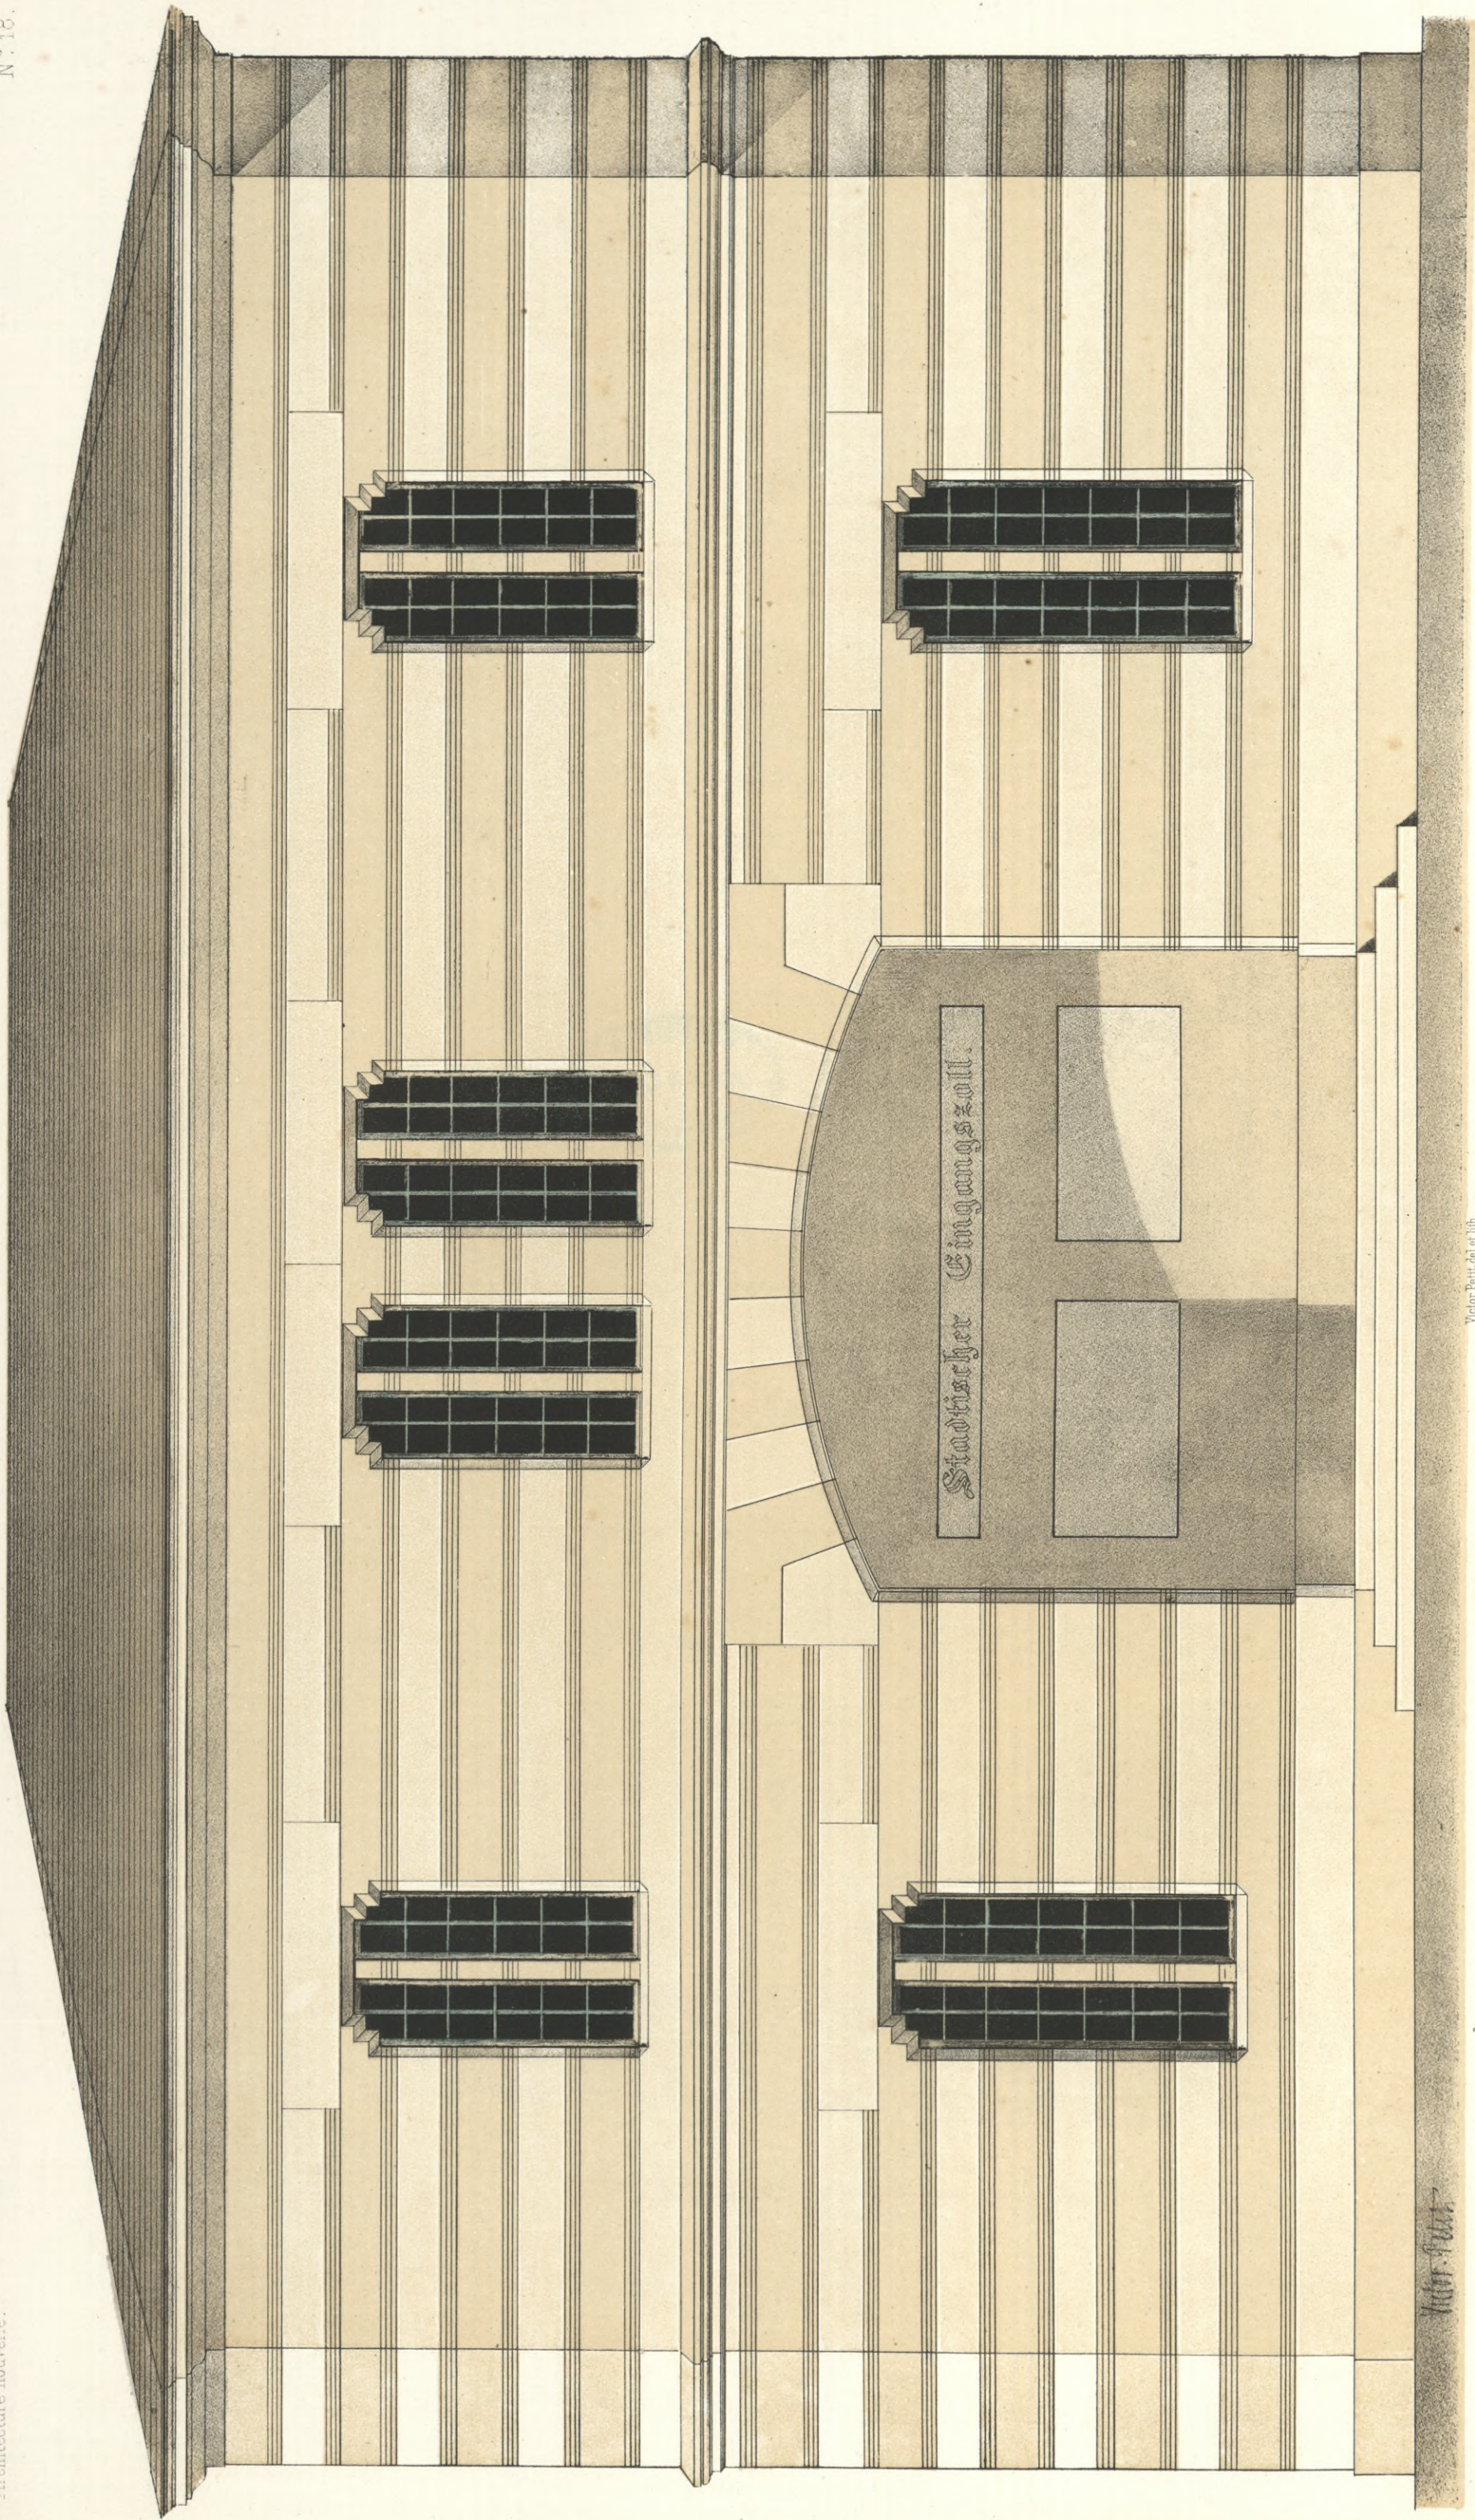

Victor Petit


Victor Petit del et lith.

Echelle de 10 mètres.

BUREAU D'OCTROI.

à Hambourg.



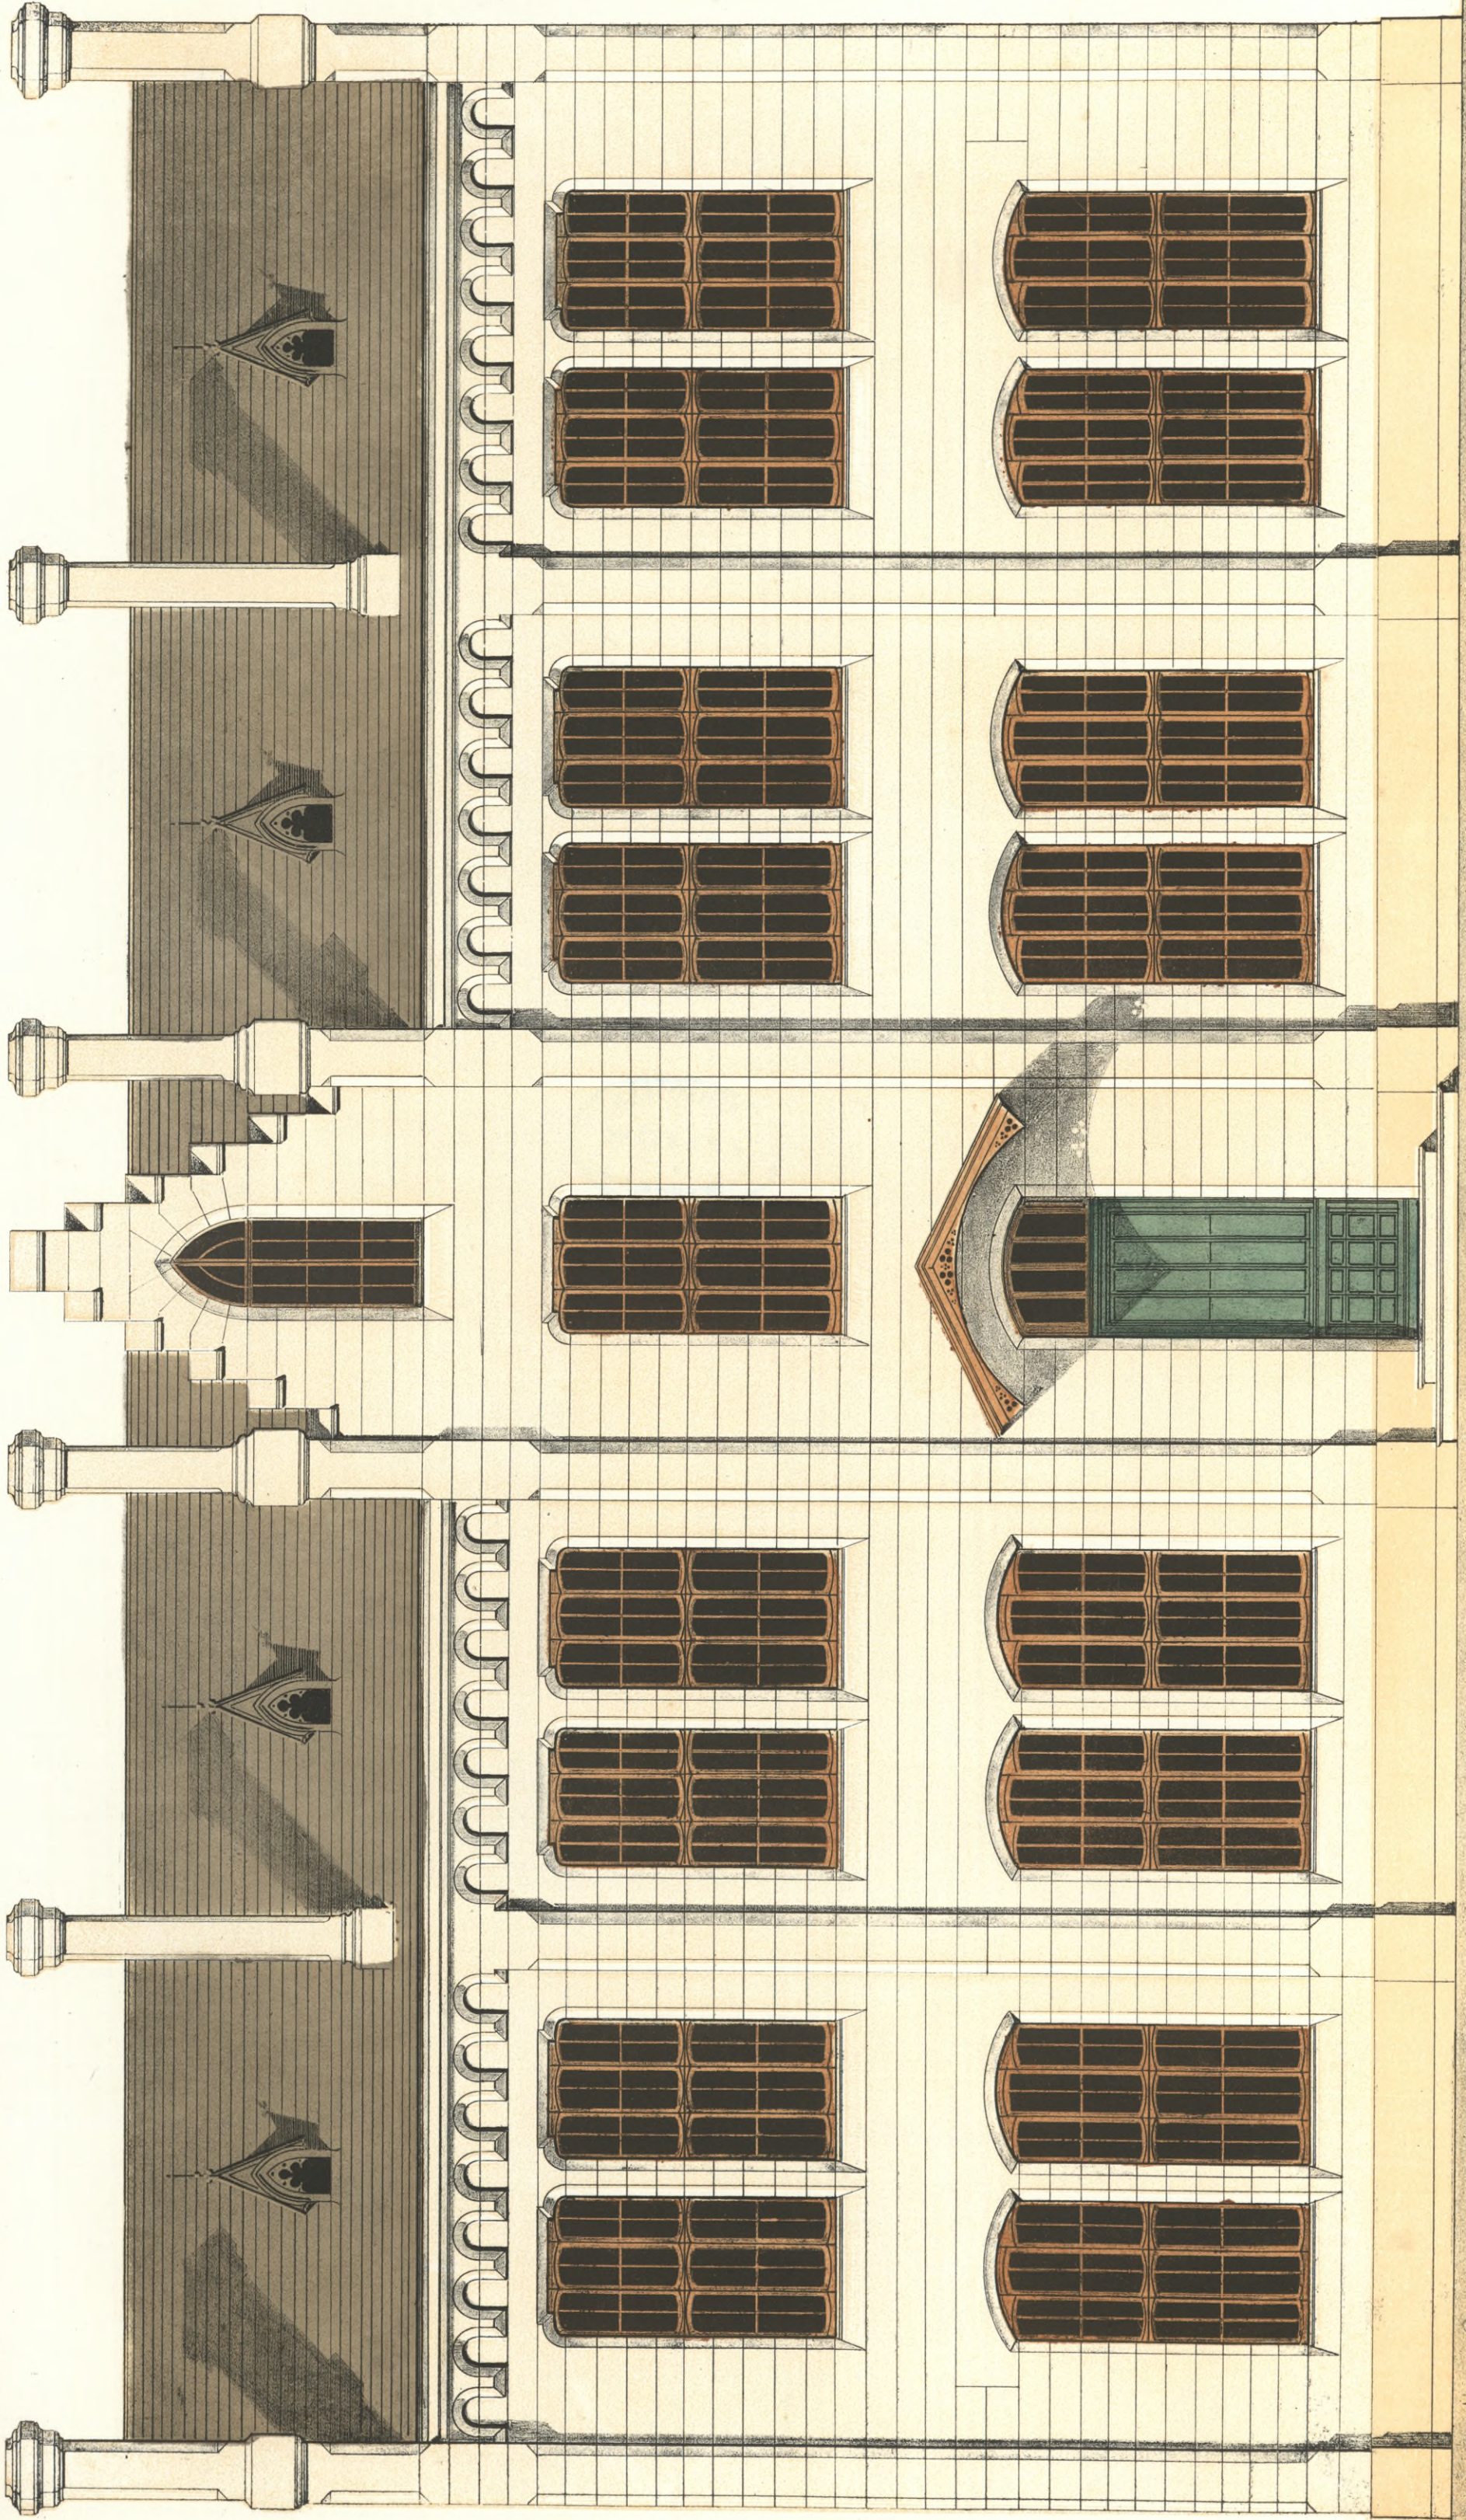

Victor Polak del. et lith.

Echelle de 10. Mètres.




Victor Petit, del. et lith.

échelle de 10 mètres.

ÉCOLE COMMUNALE DE TOREY.

(Bourgogne)



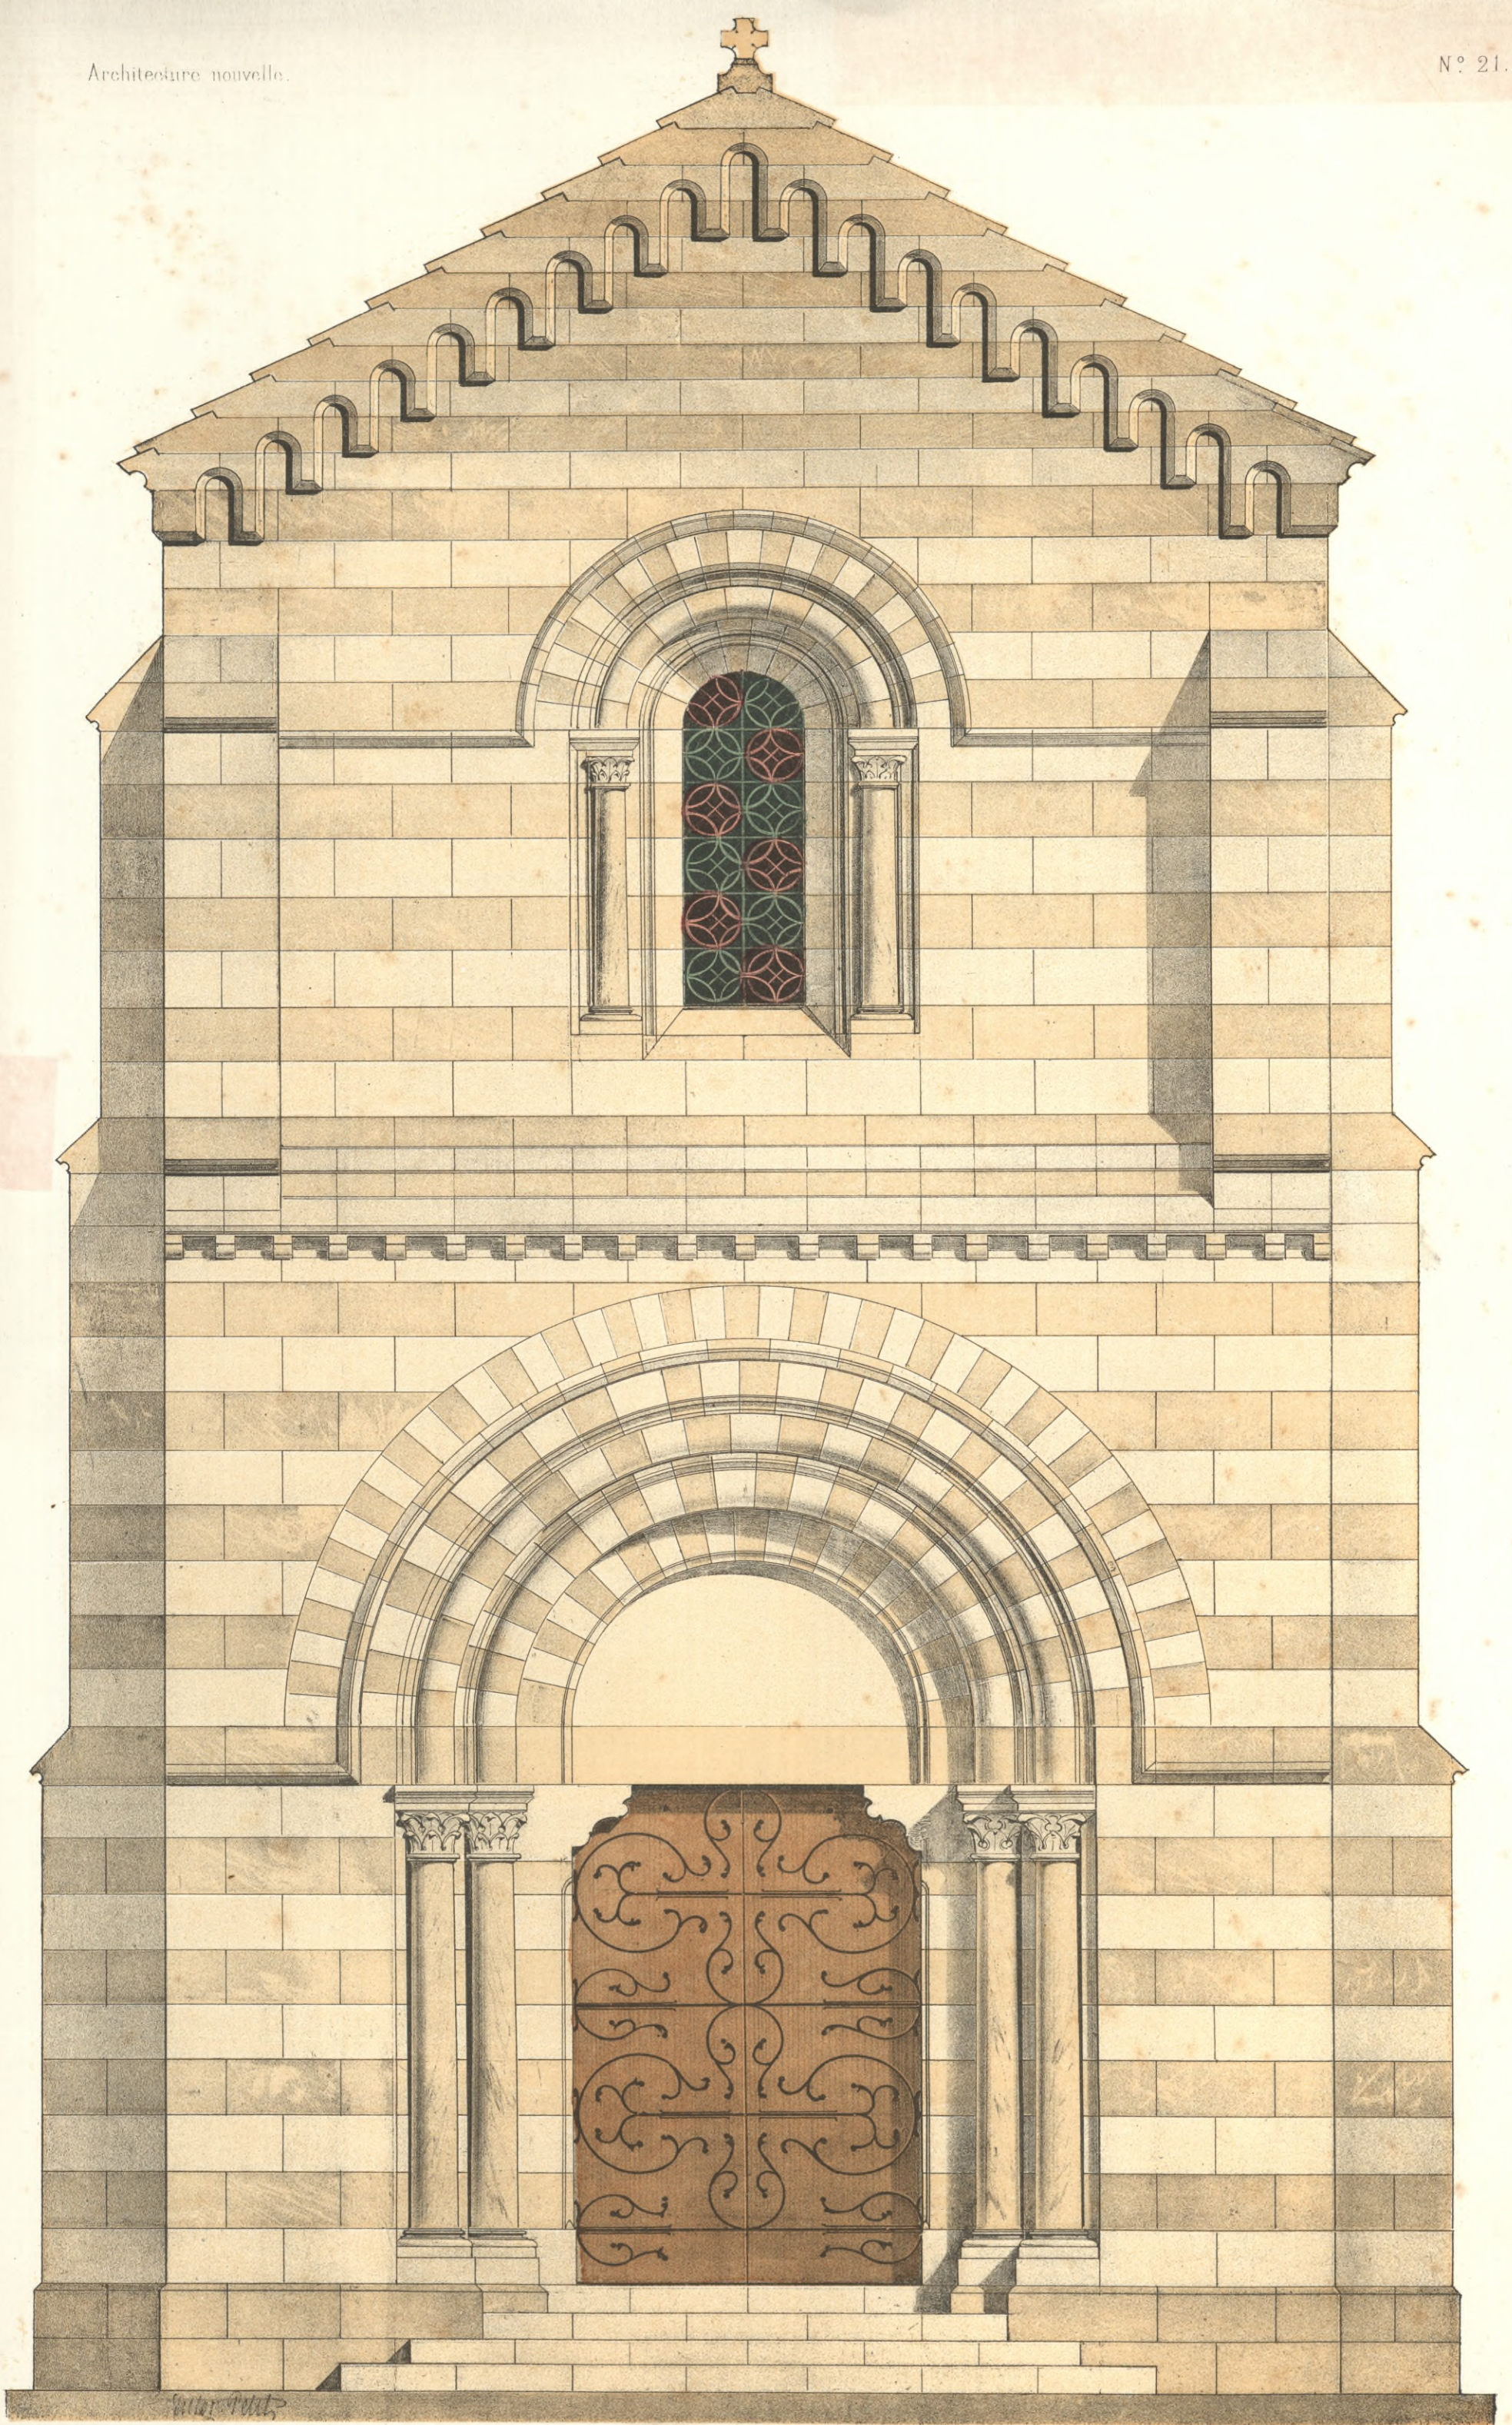


Victor Raill...

Victor Raill, del et lith.

Ed. de la Revue

PORTAIL DE S^t LAURENT. (Restauration)

(Roussillon)

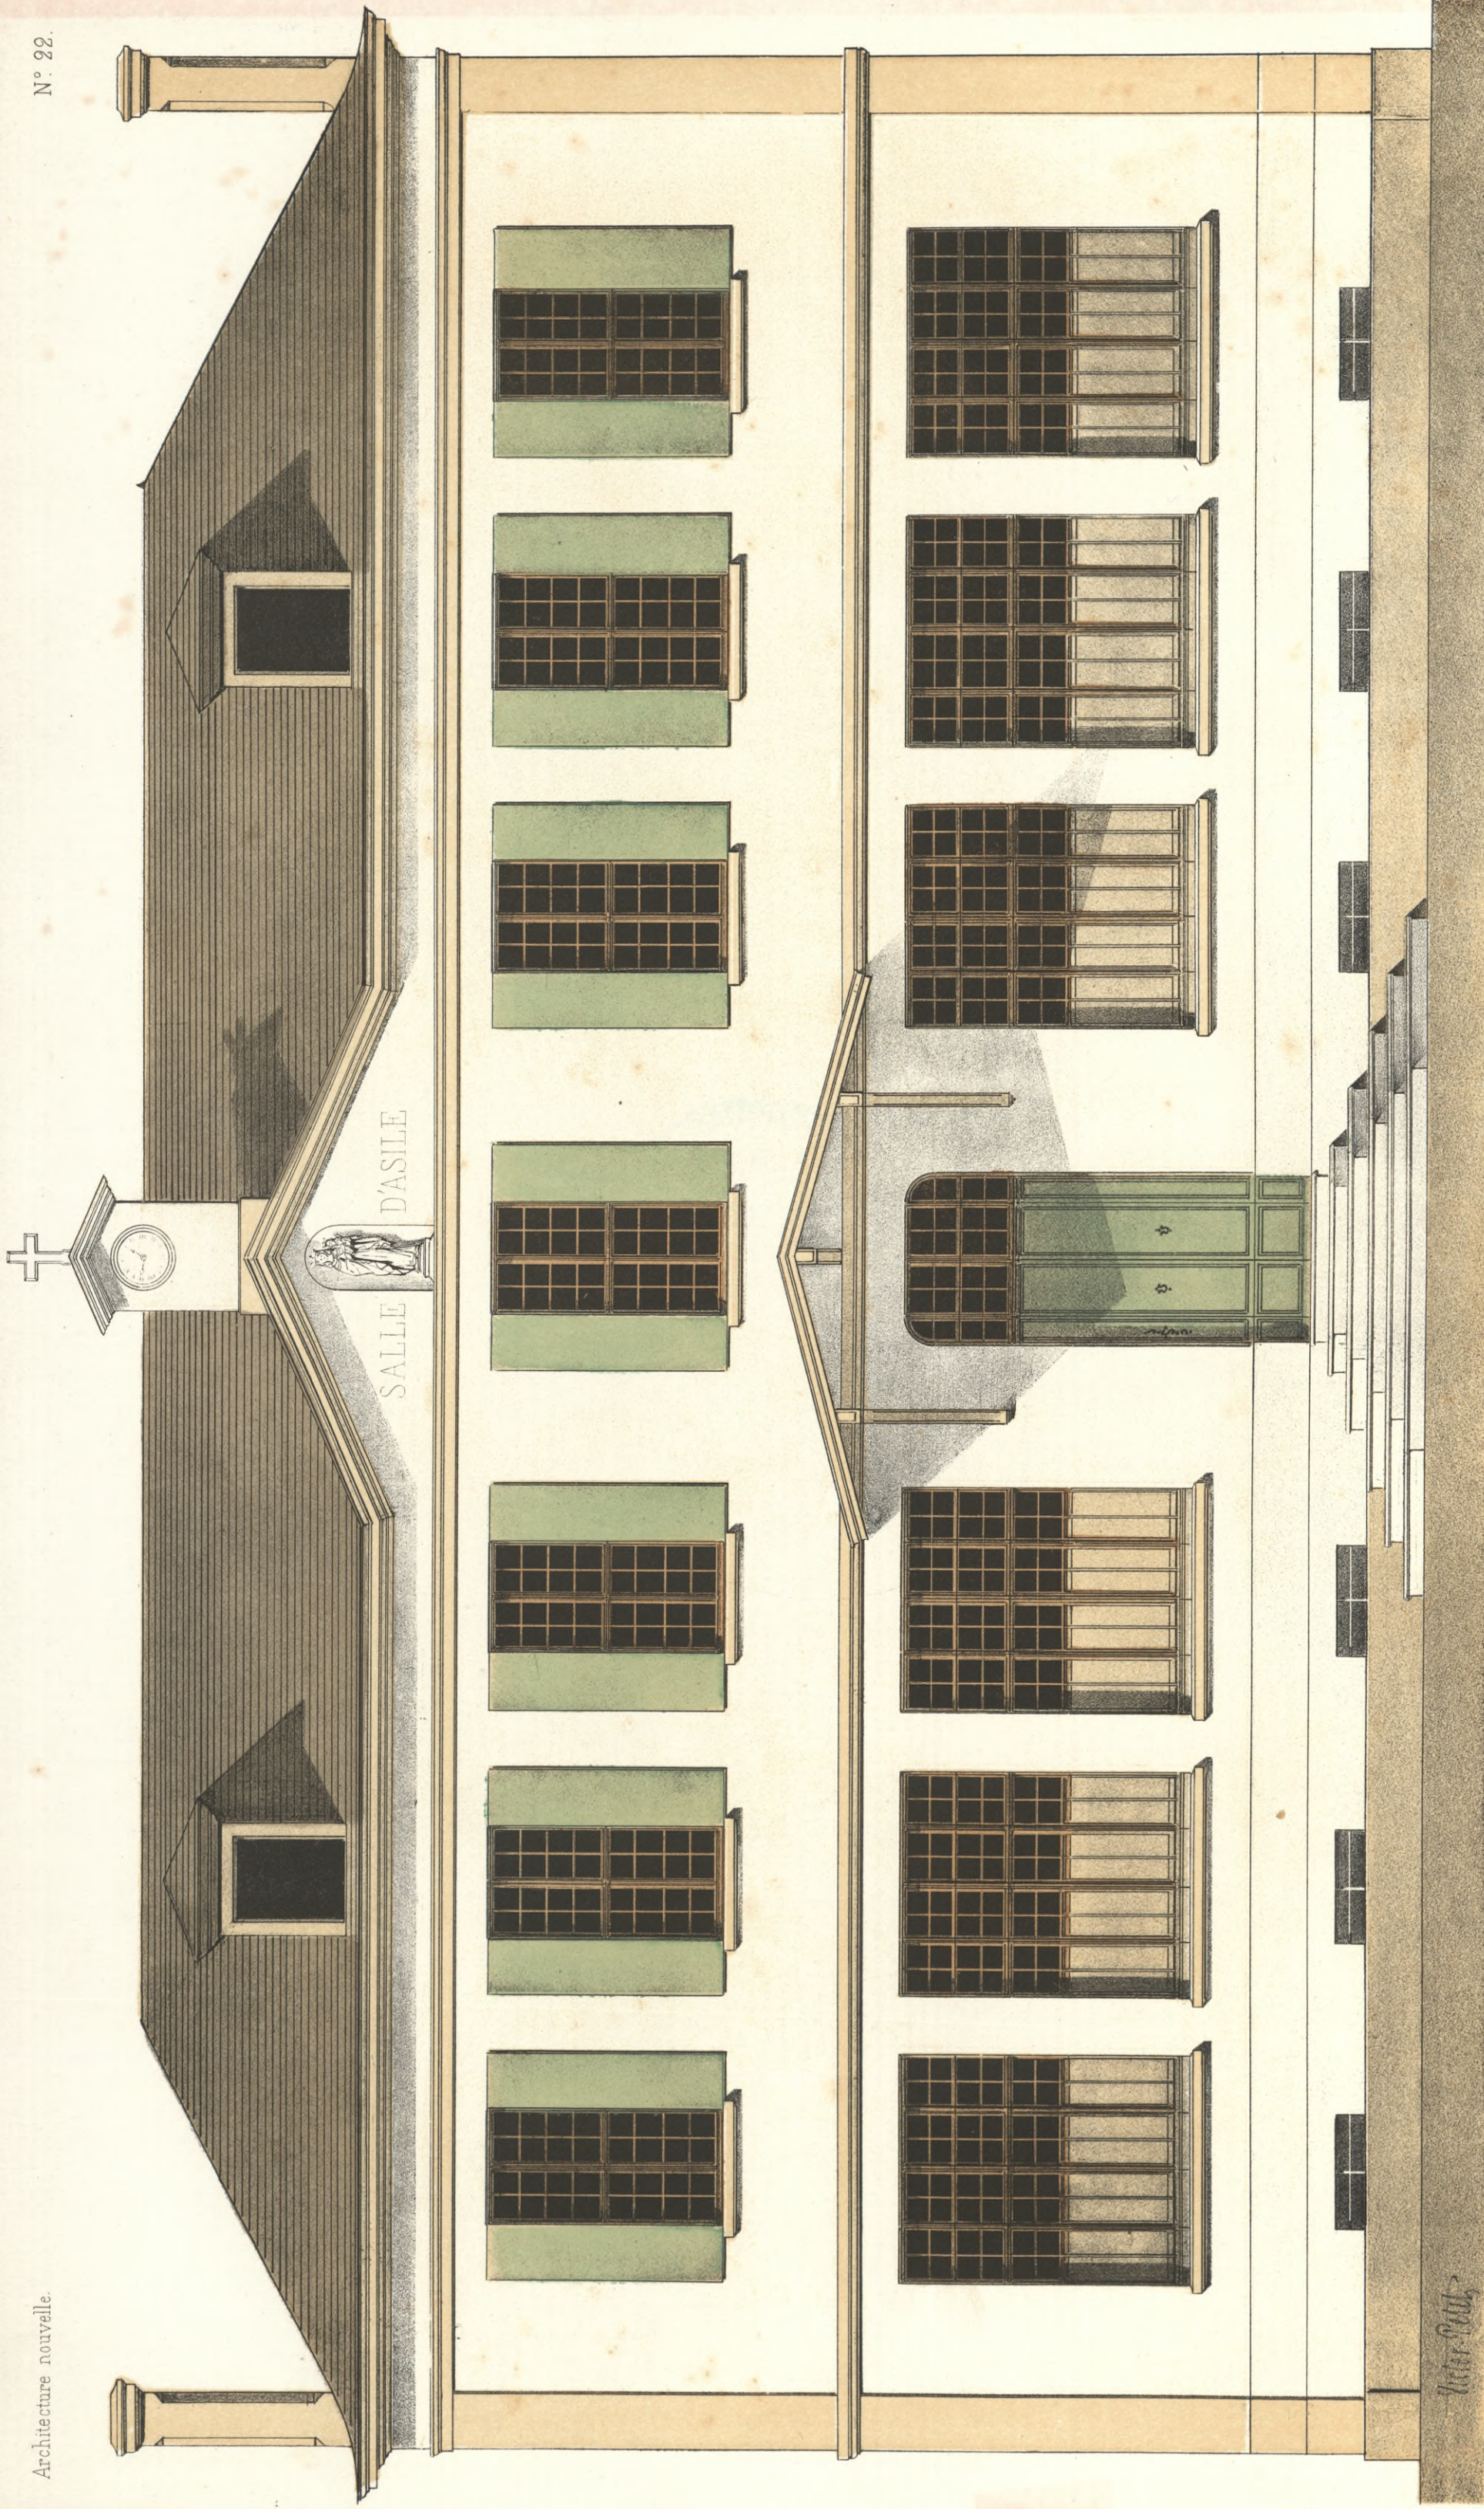

Victor Petit de Let del.

Seuil de 10 mètres.

SALLE D'ASILE DE WALSTEM.






ÉCOLE DE LA MADELEINE

(à Paris.)




Architecture nouvelle.

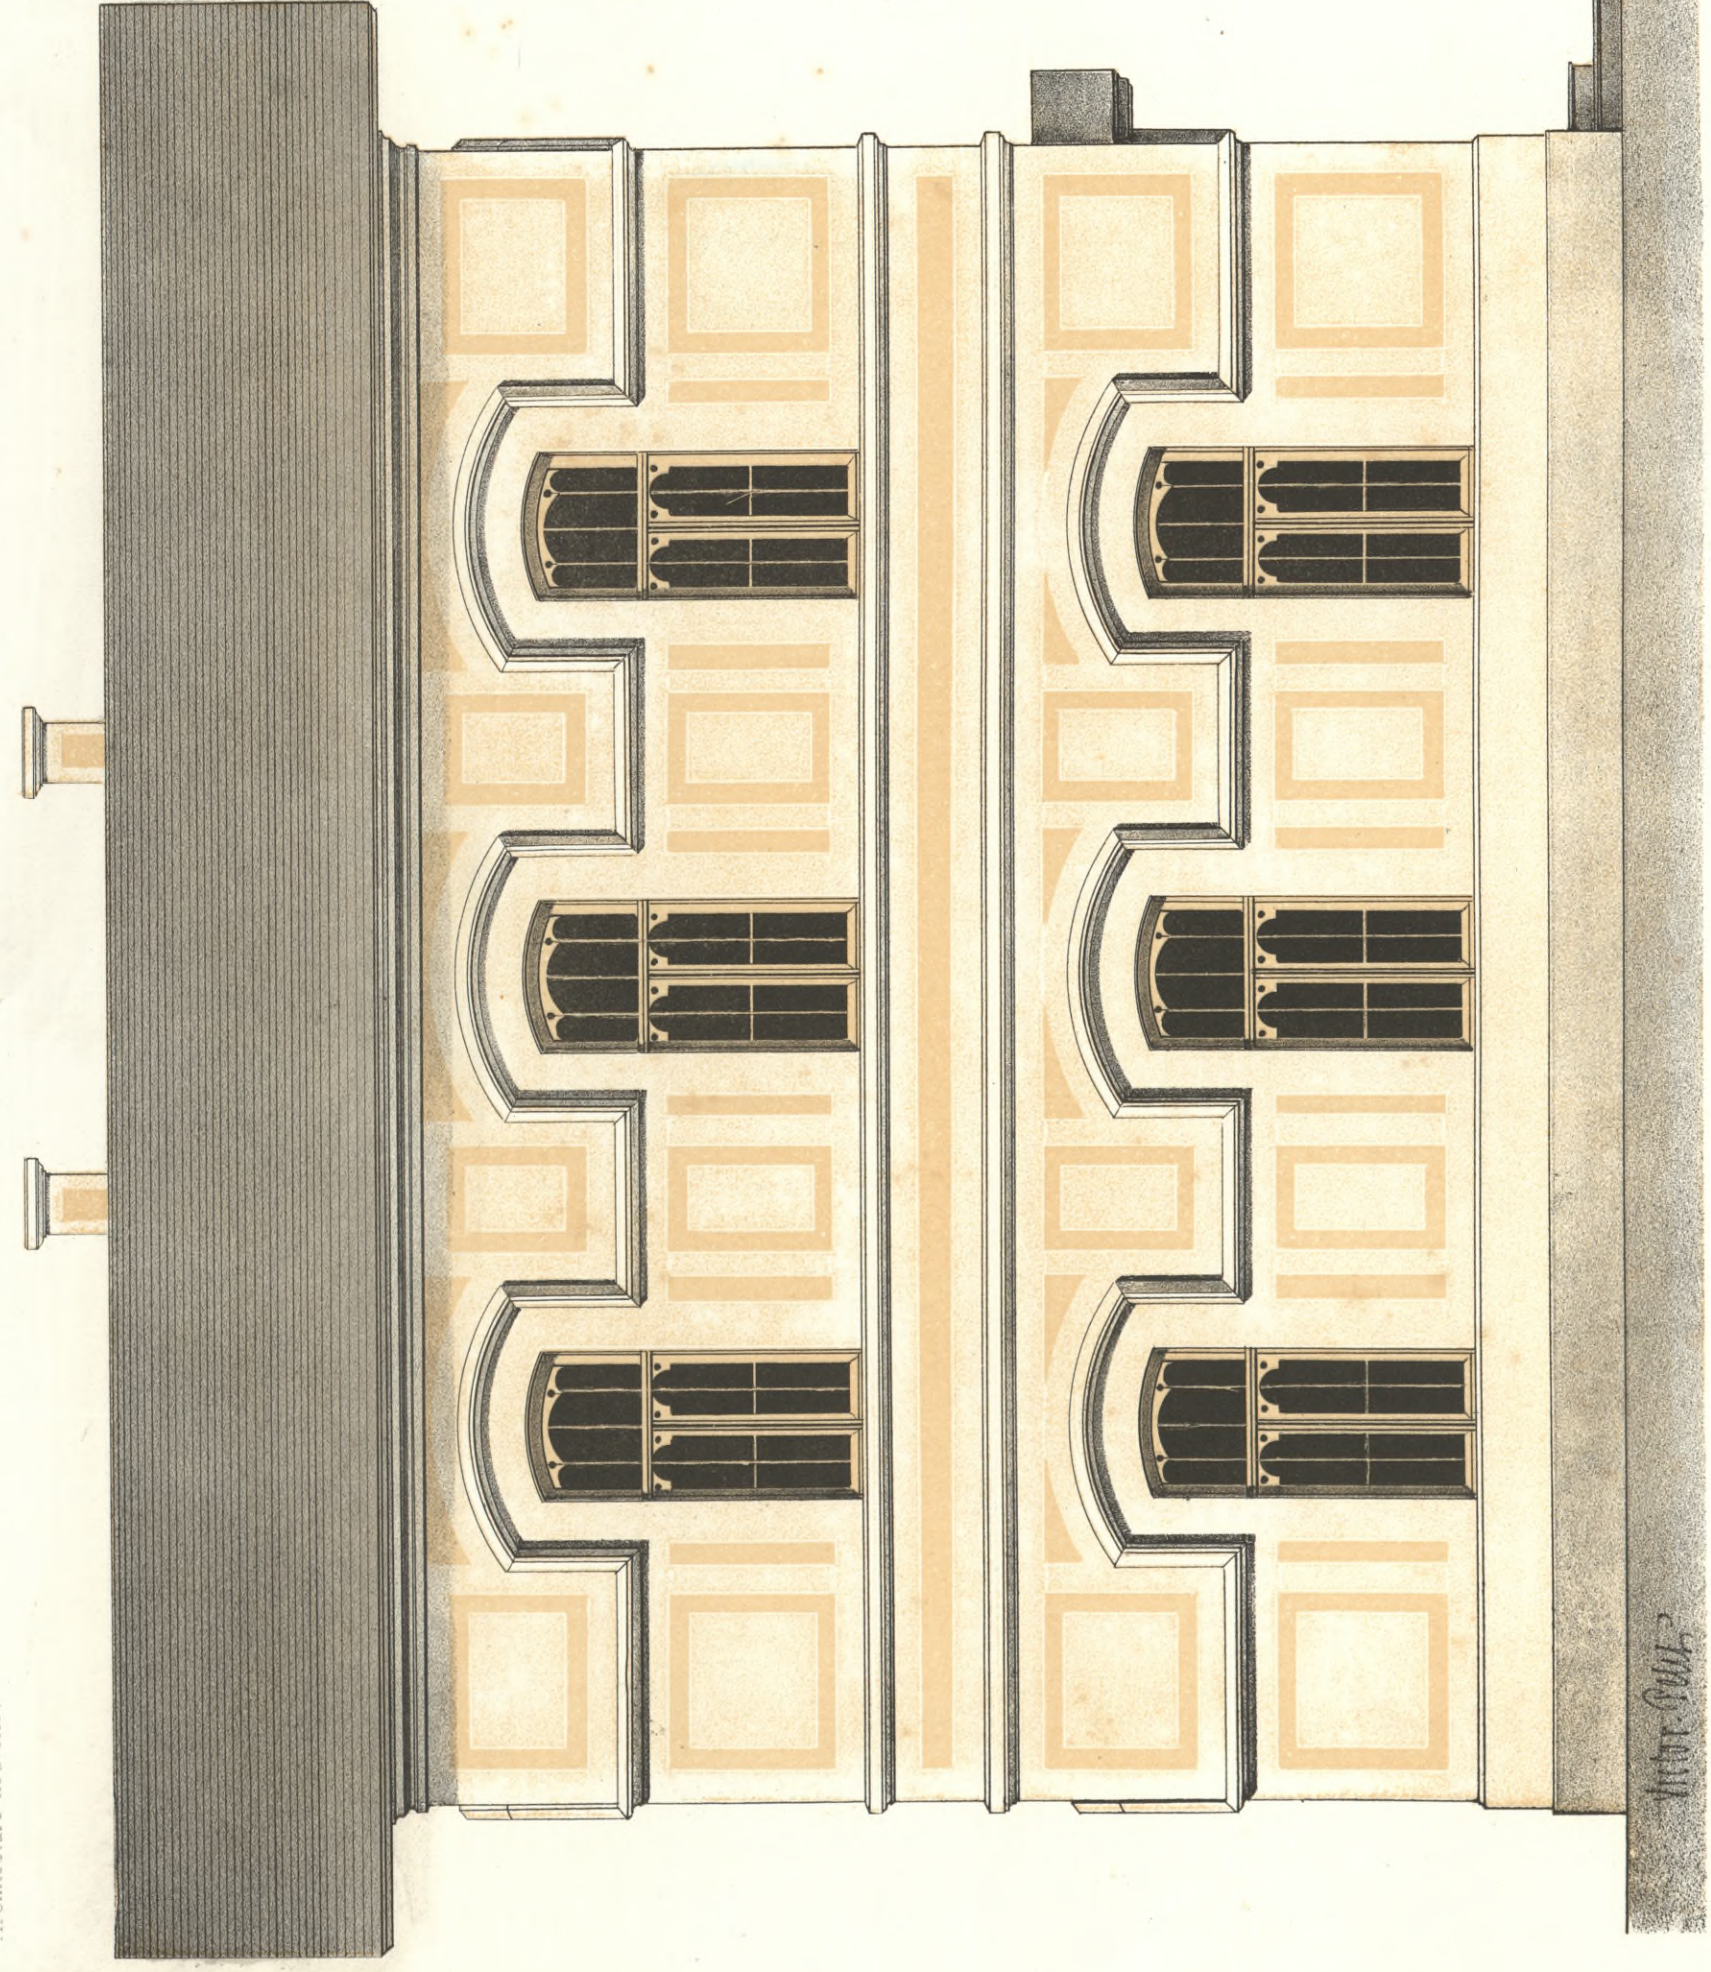

VICTOR GUILLET



Victor Petit del. et lith.

Échelle de 10 mètres.

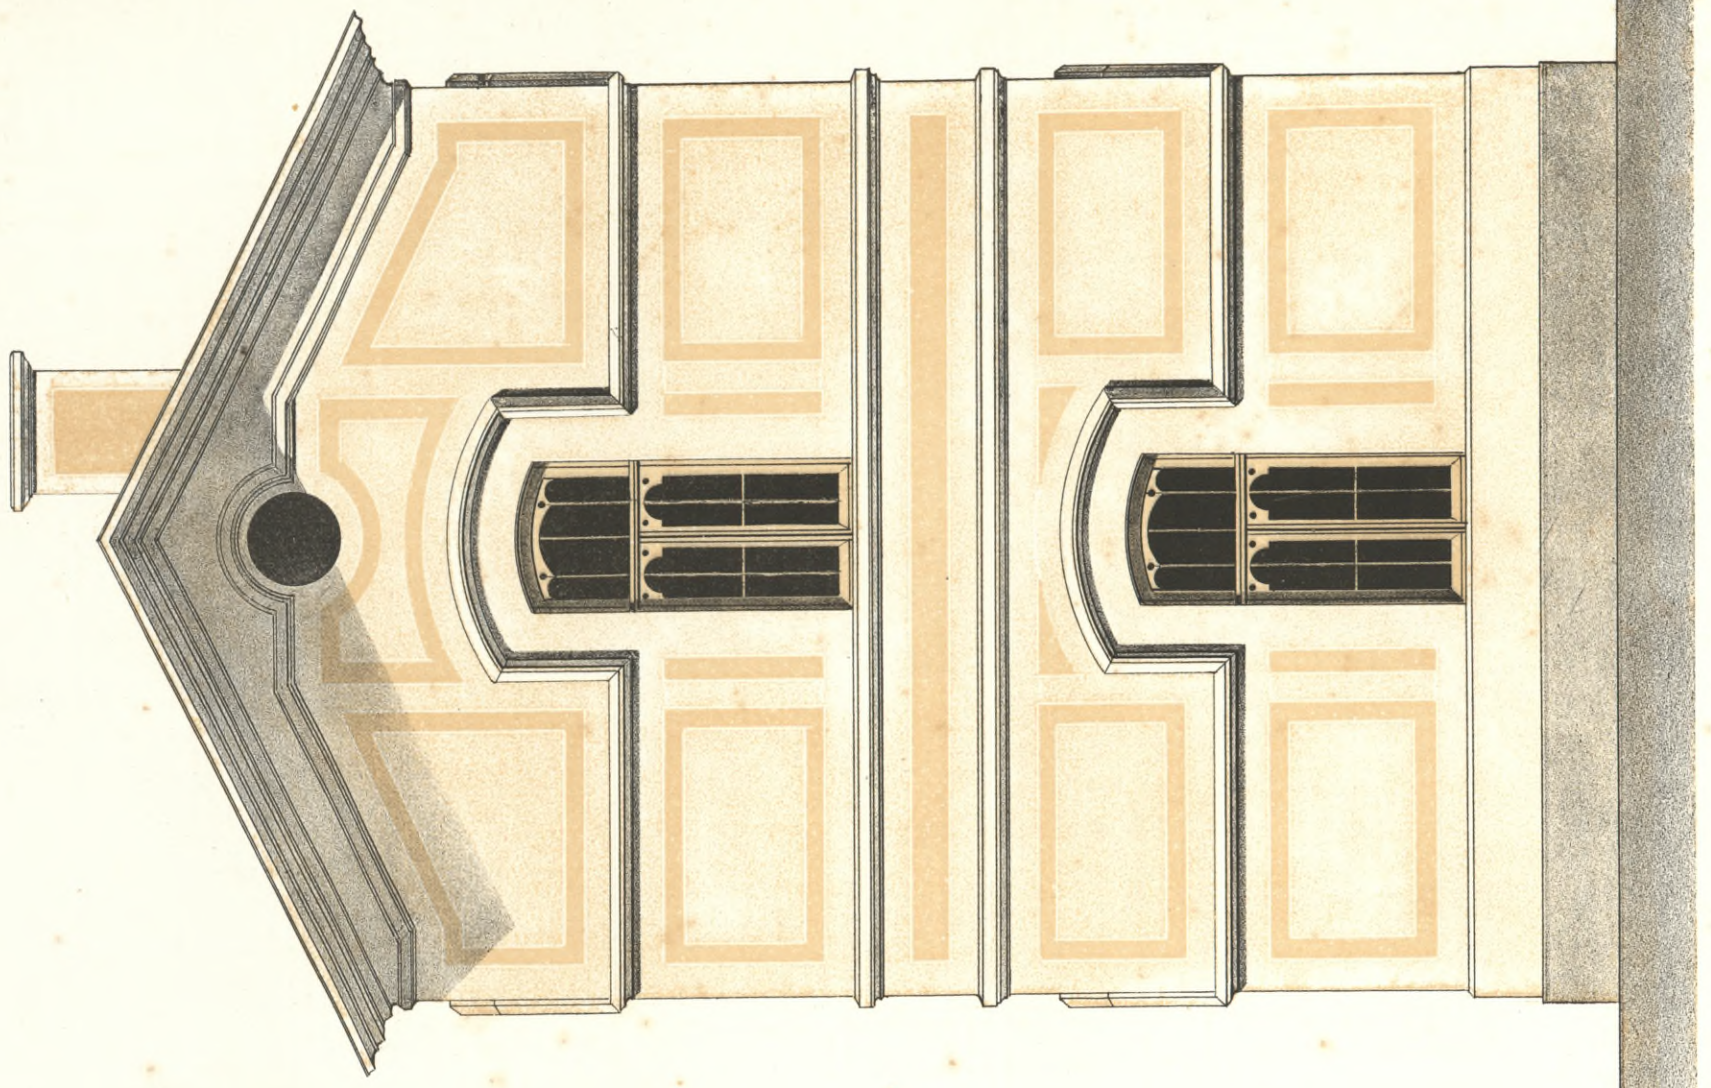


PETITE MAISON BOURGEOISE À MUNICH.



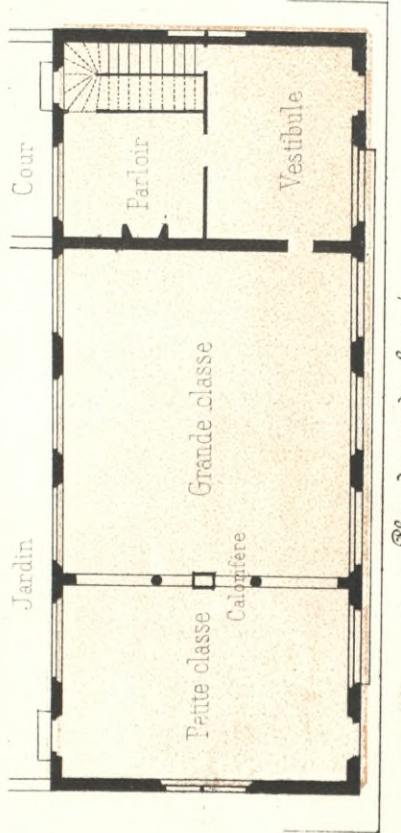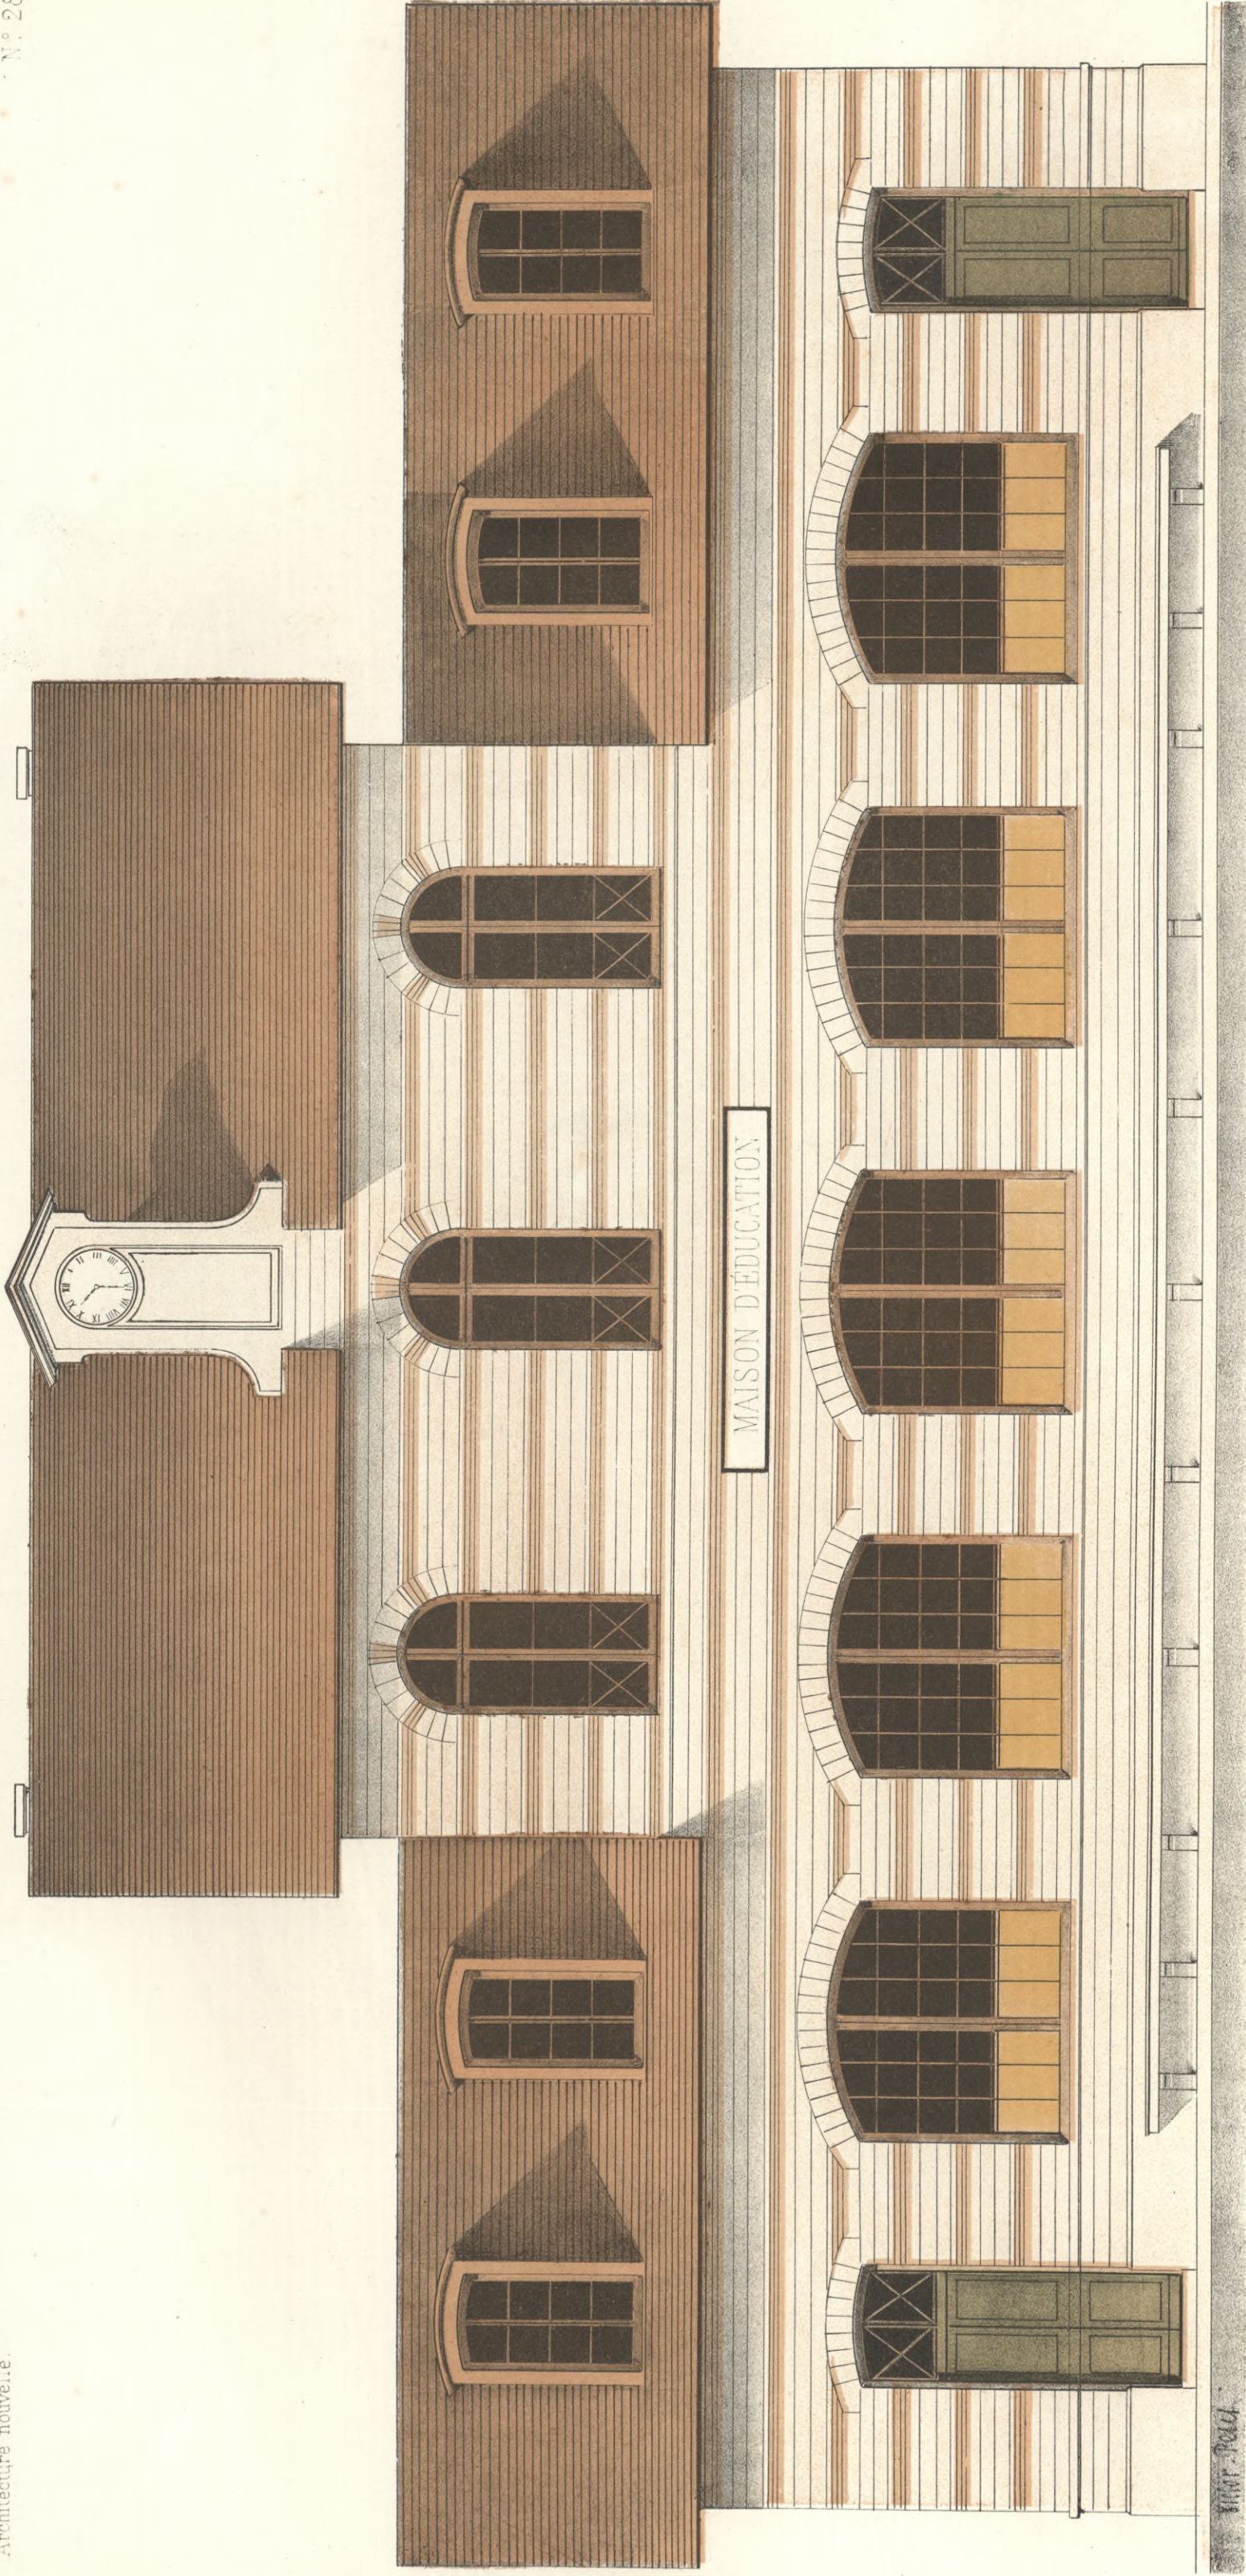

Plan du rez-de-chaussée.

Paris MONROCCO in édité de J. l'École de Dessin et Suçon 3

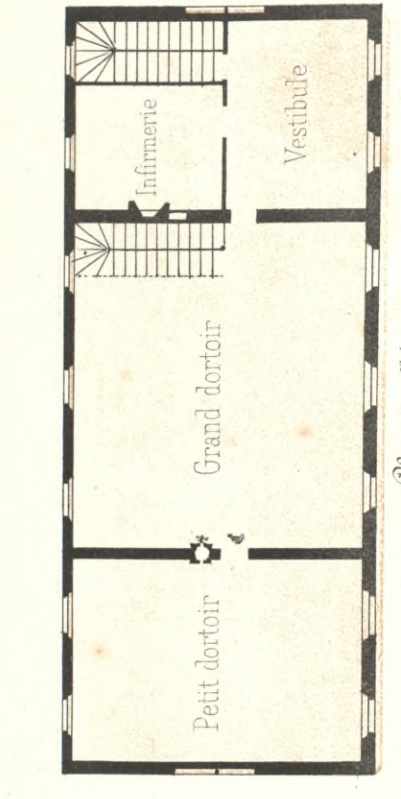


Plan du 1er étage.

Imp. J. Monroccq, Paris.

Monroccq.

Victor Petit del. et lith.

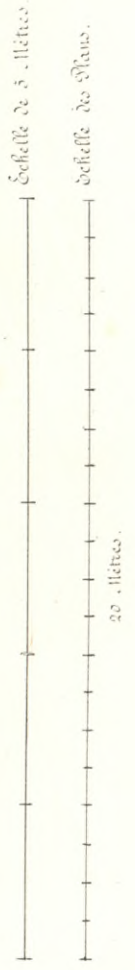


ÉCOLE PROTESTANTE ALLEMANDE.



Echelle de 5 mètres




Echelle de Plans

10 mètres

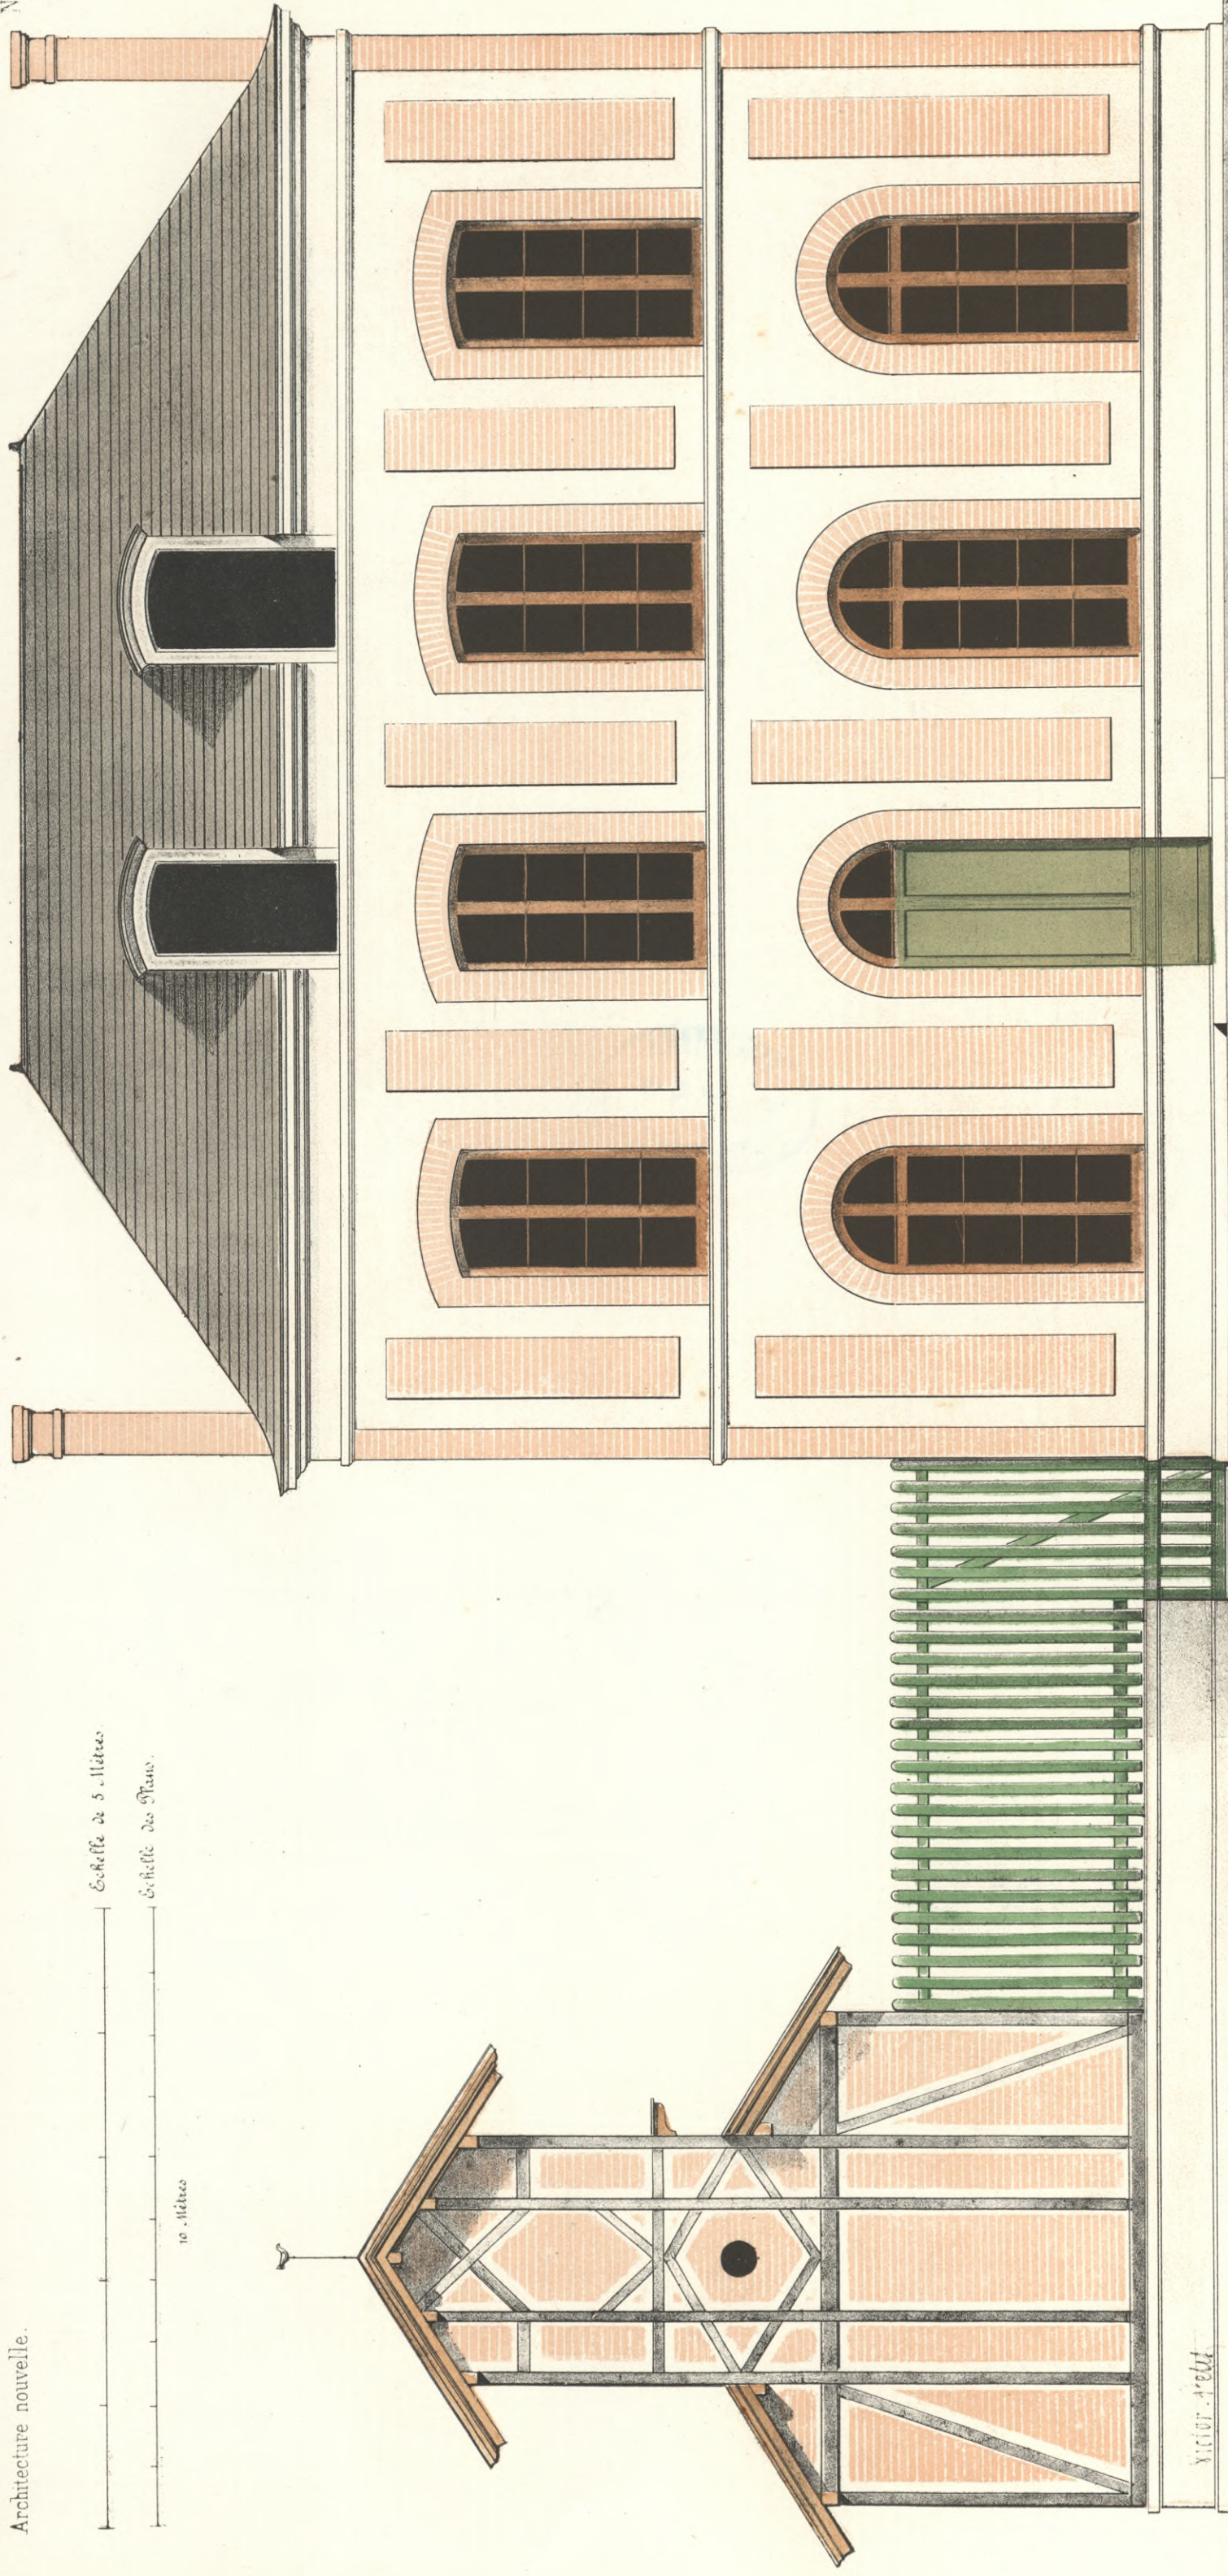

Victor Petit



Victor Petit del et lith.

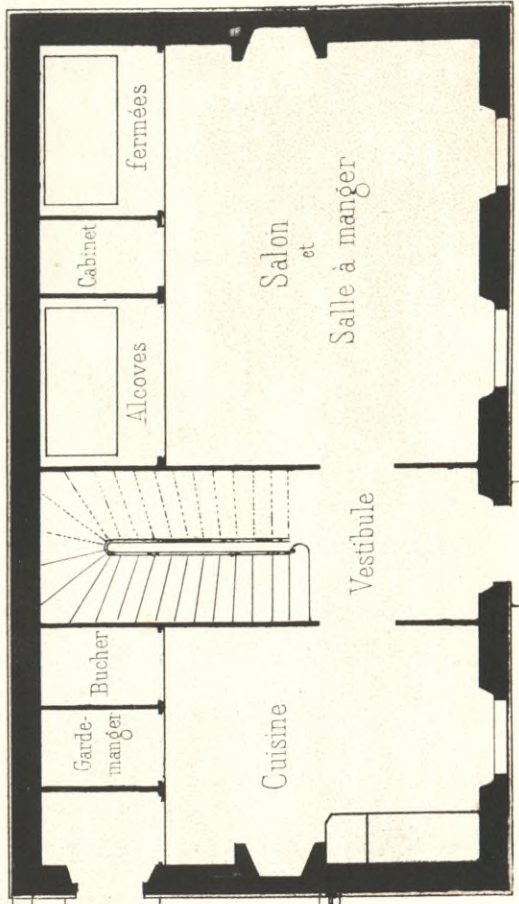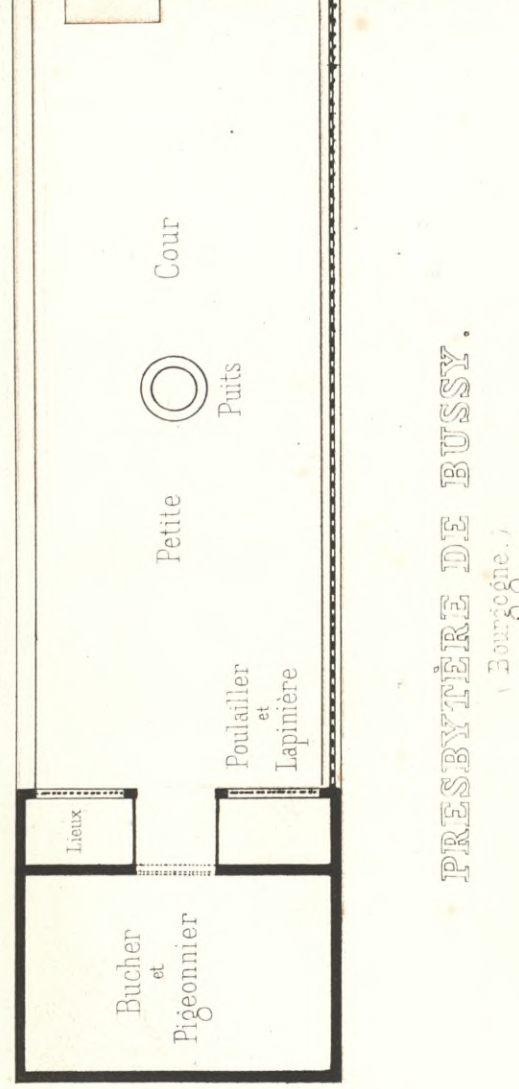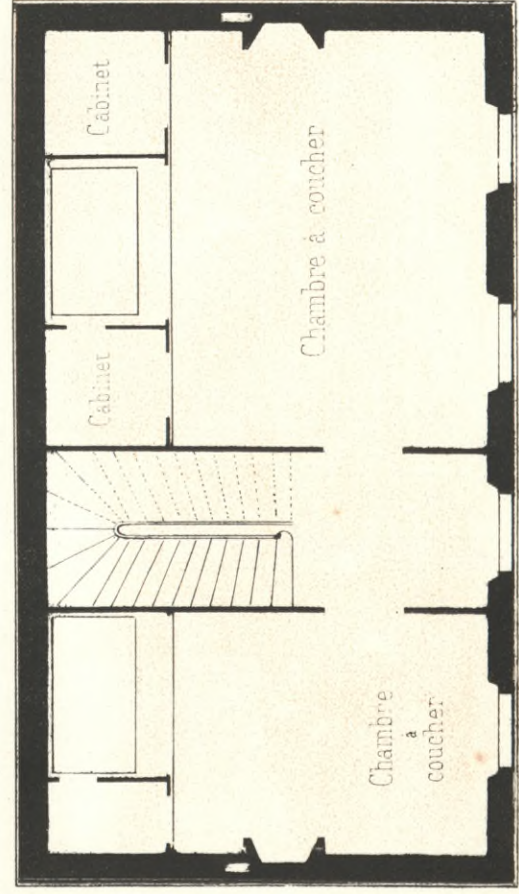

PRESBYTÈRE DE BUSSY.


Bourgoigne.



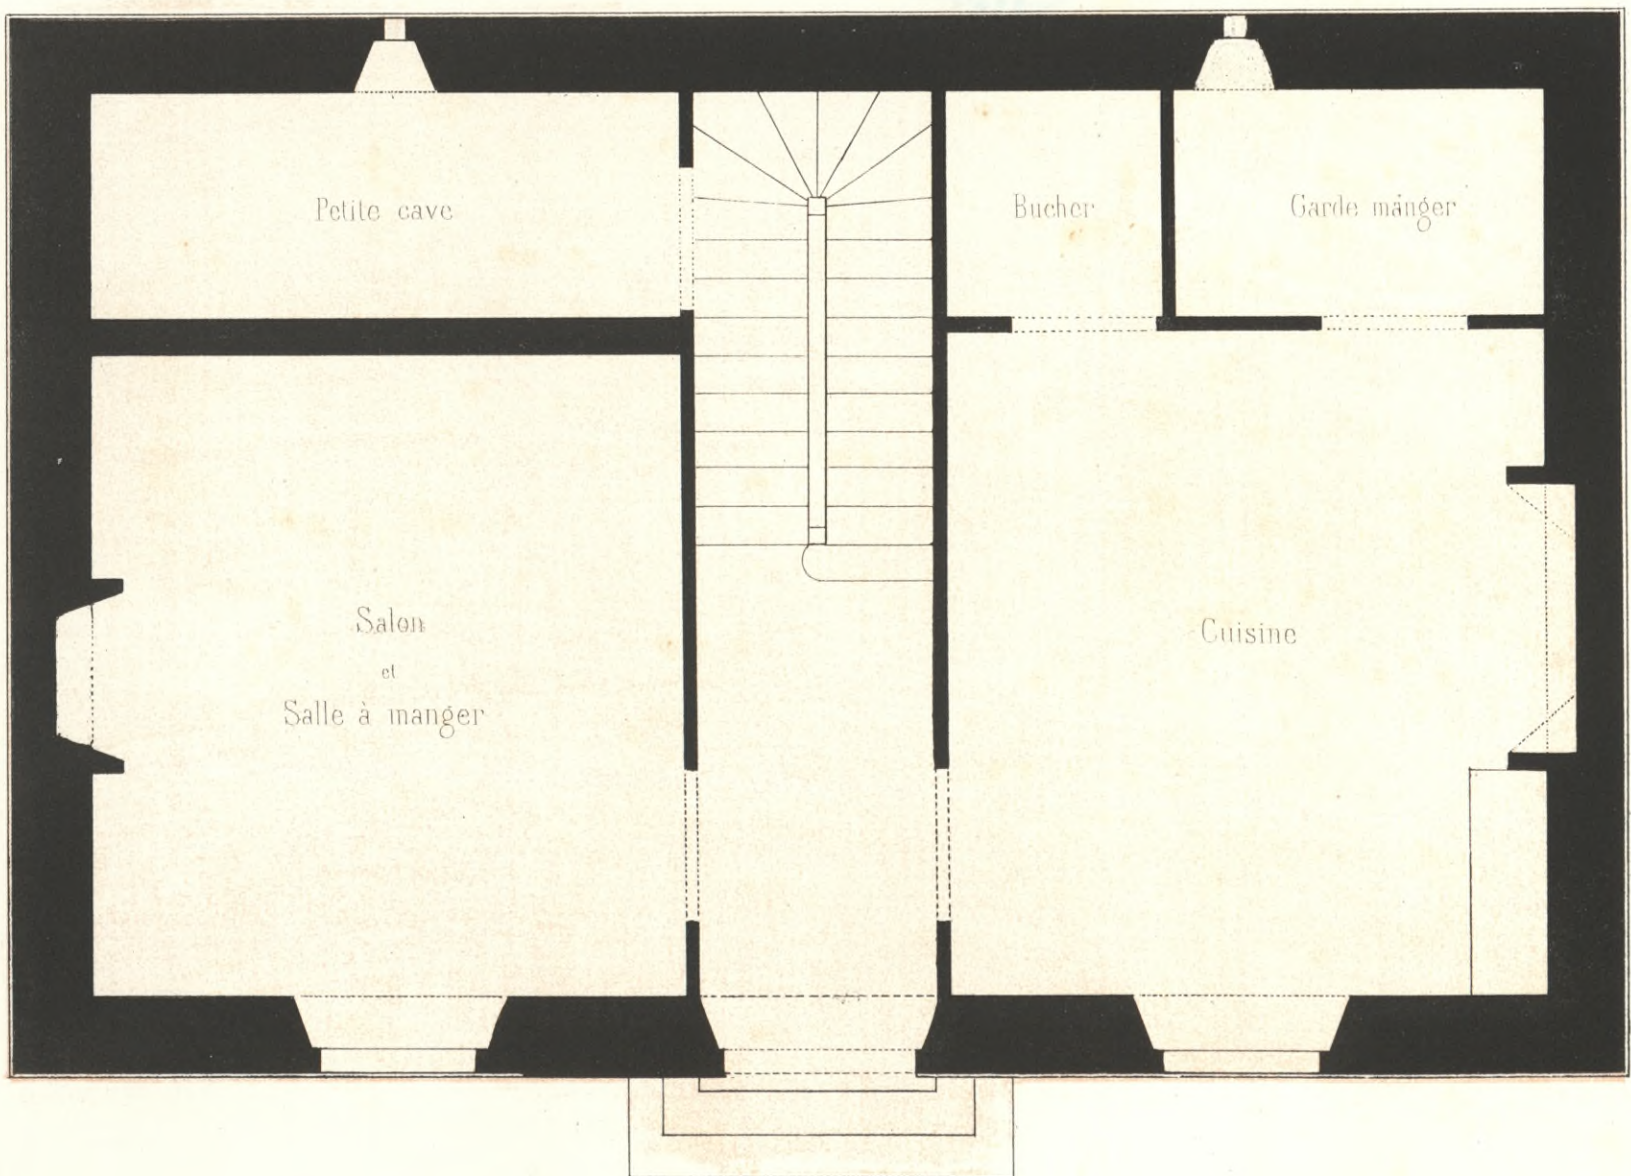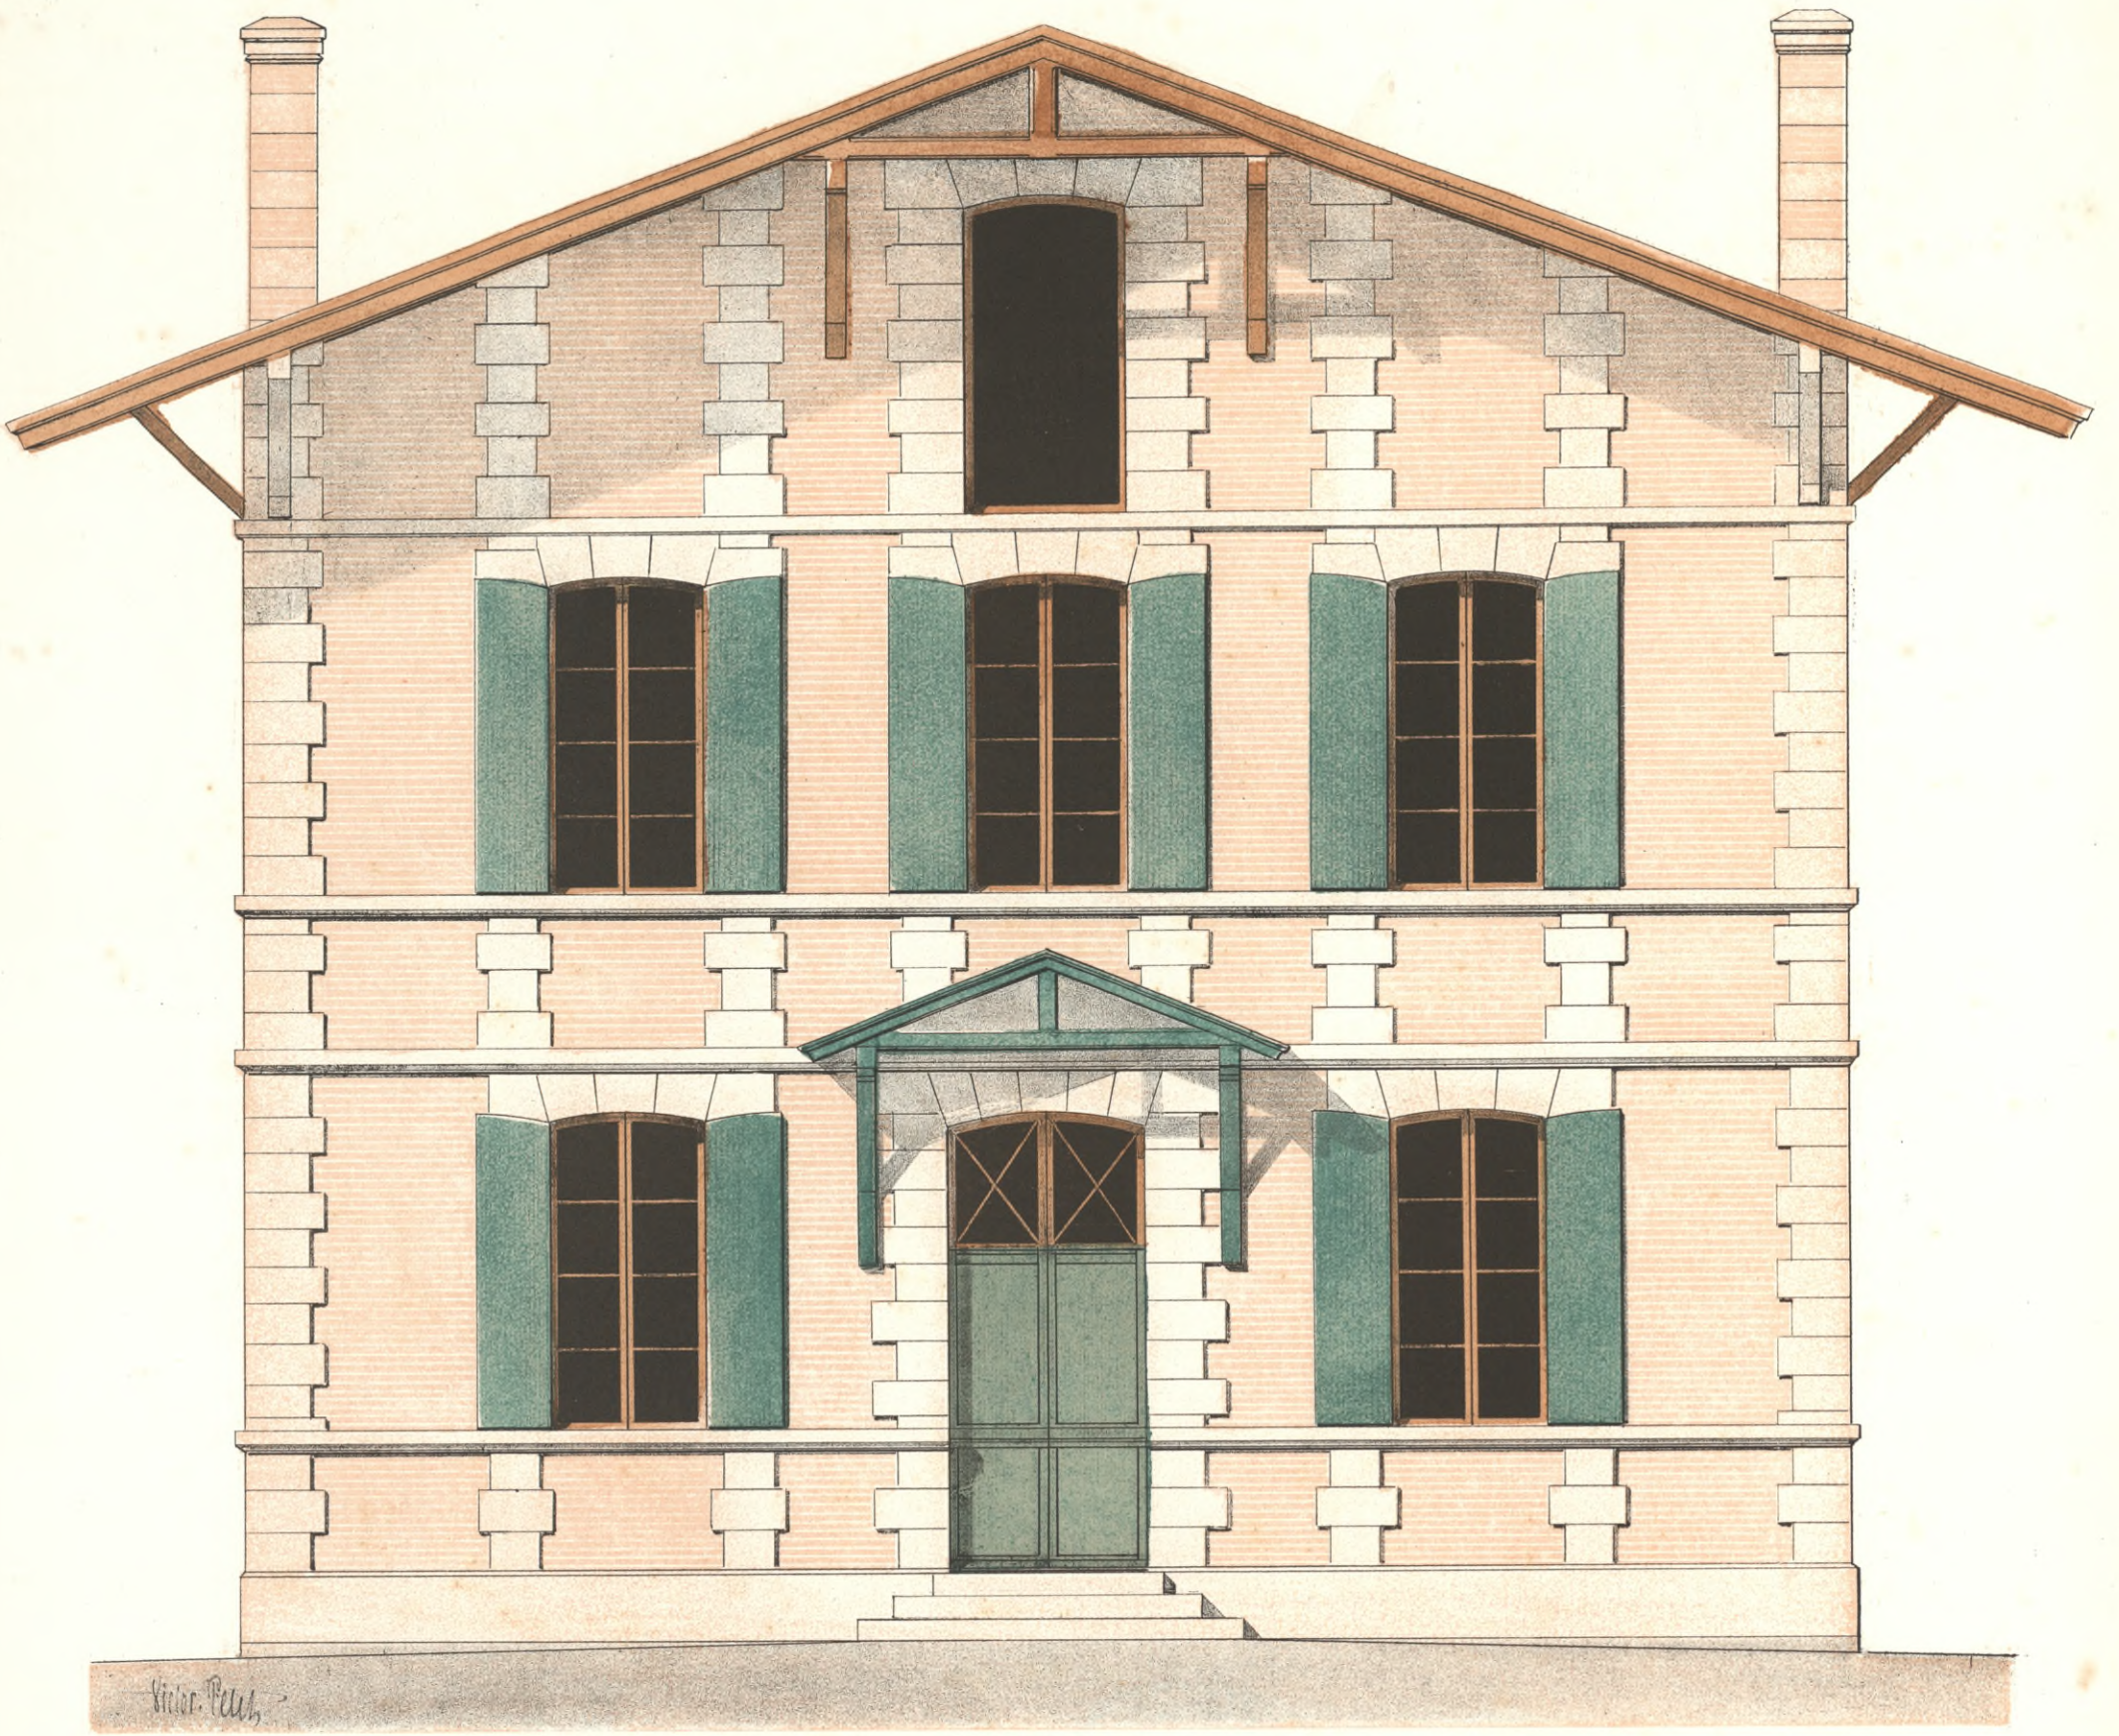

PRESBYTÈRE ALLEMAND.



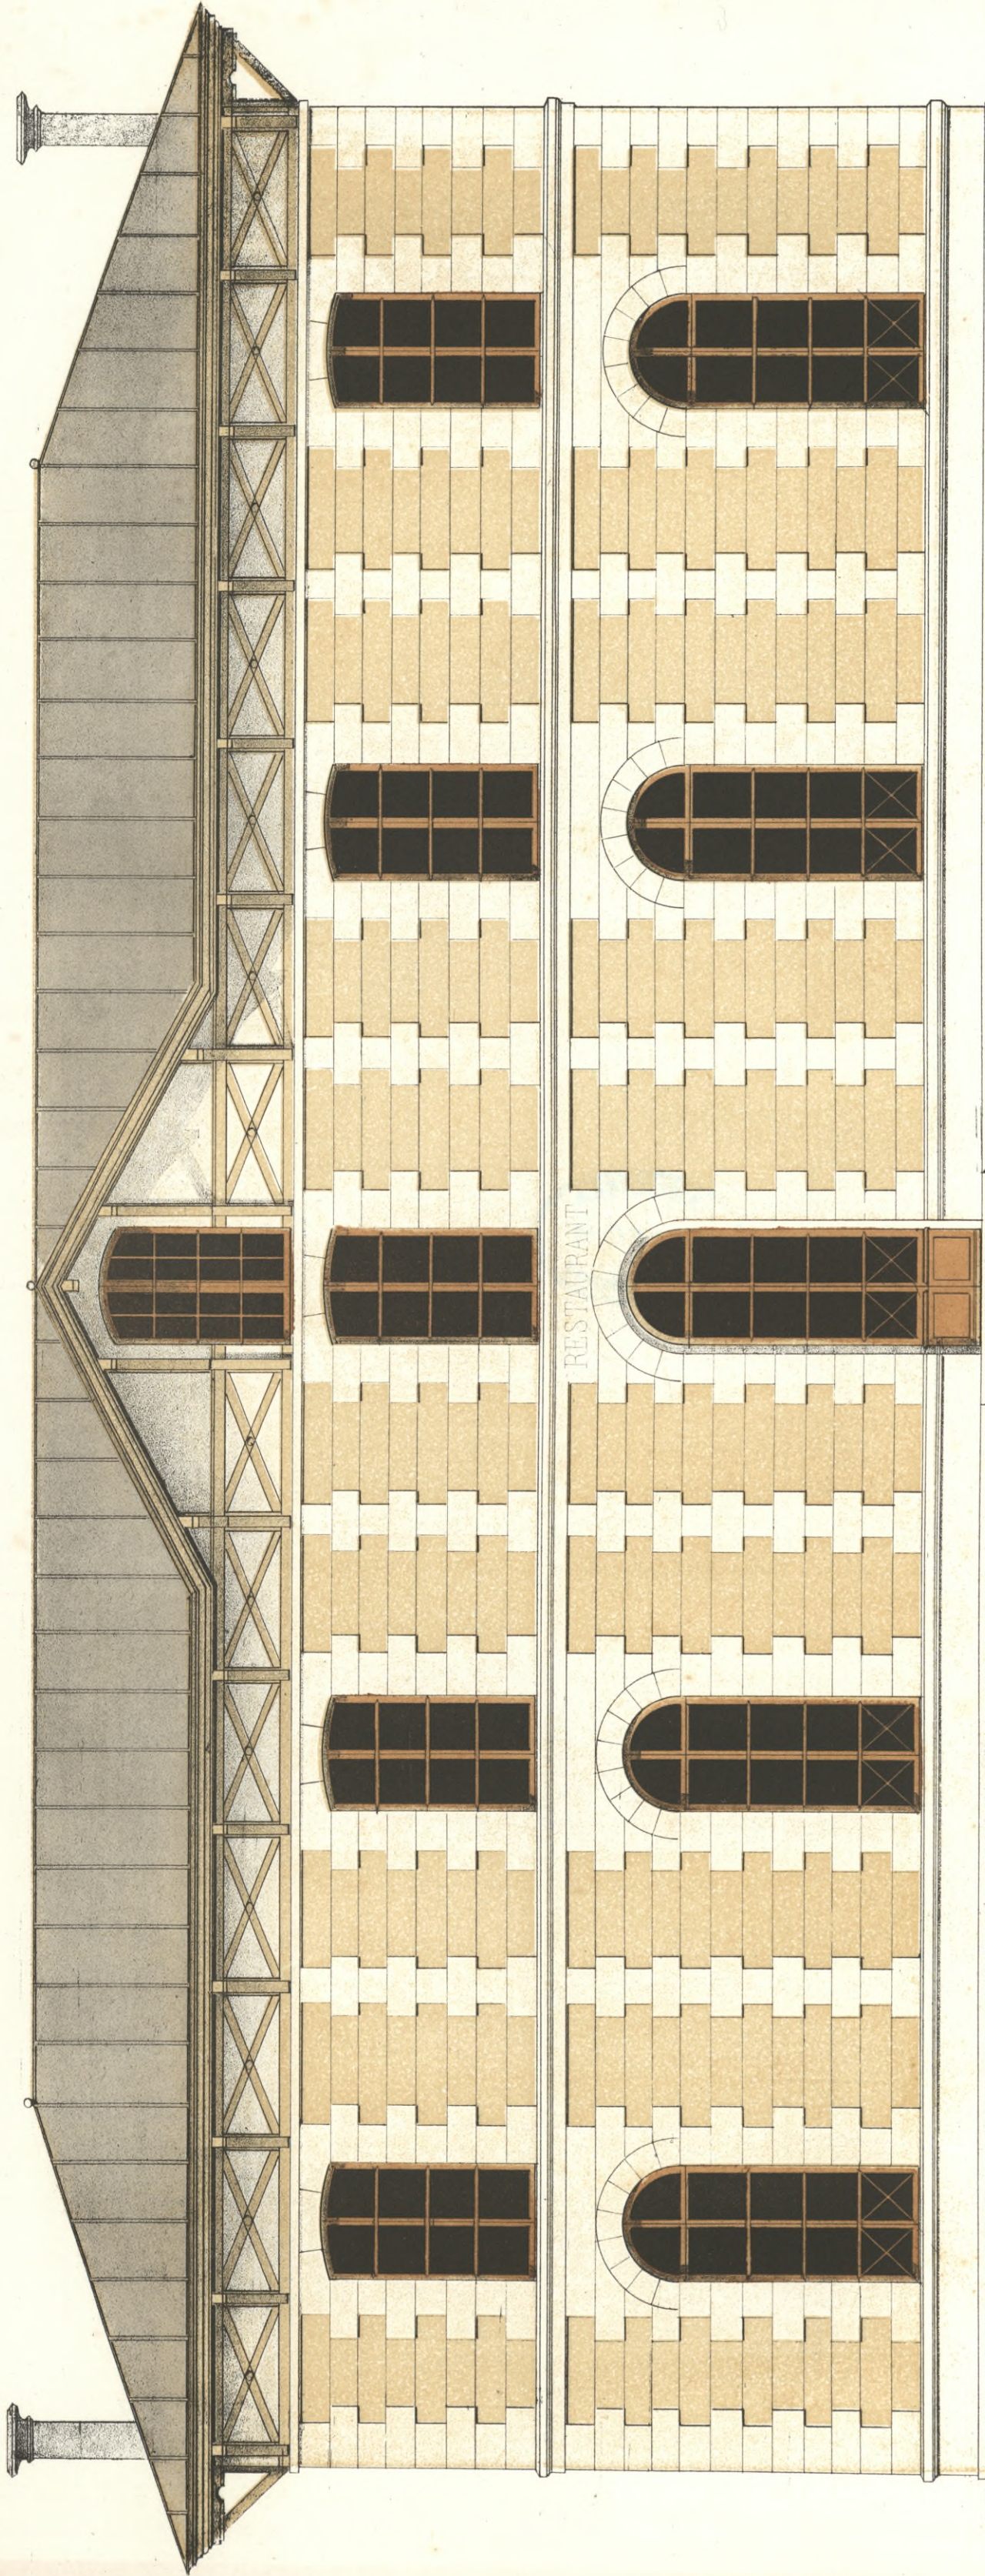


Victor Petit del et lith.


Echelle de Plans

Echelle de 10 Mètres

10 Mètres

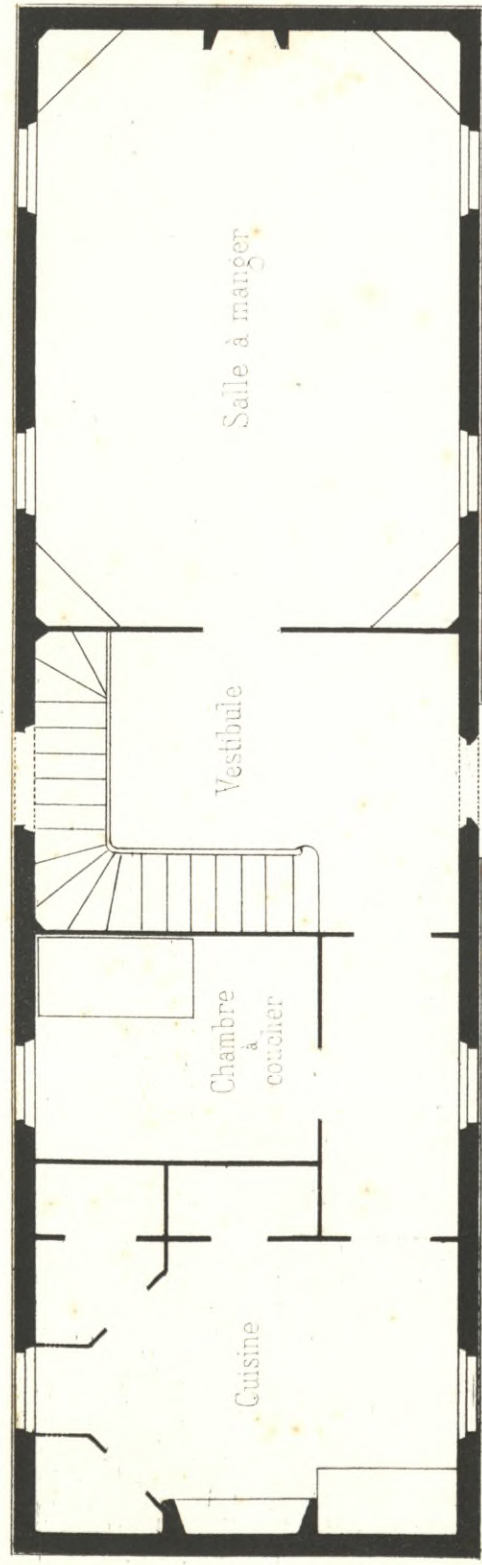

Plan du rez-de-chaussée.

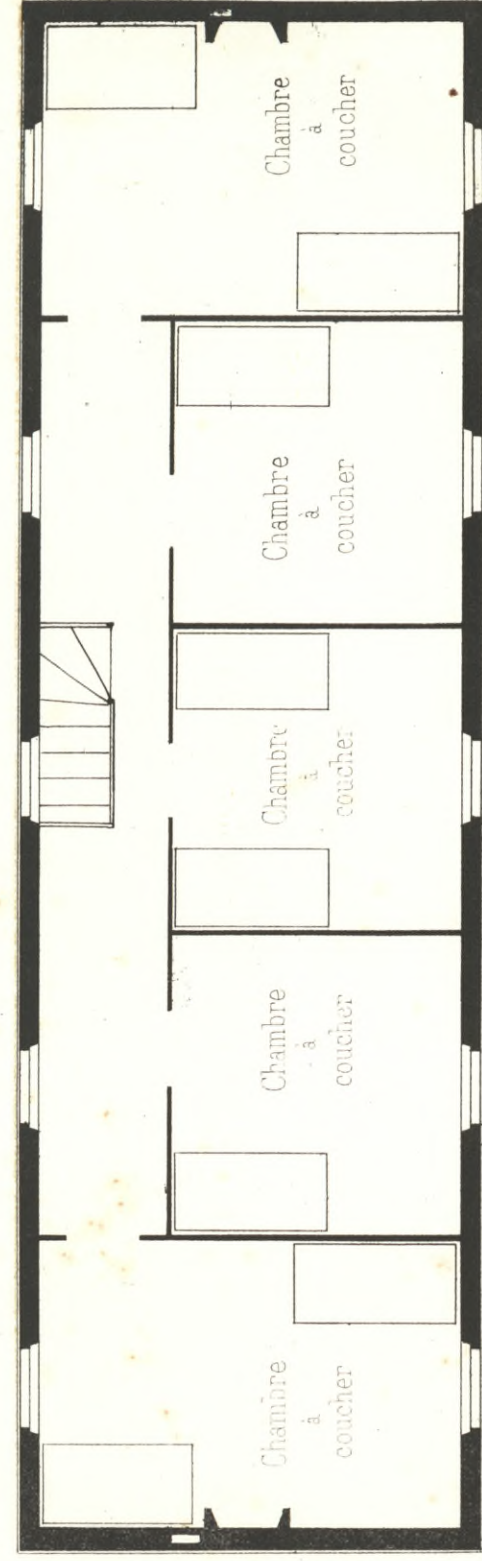

Plan du 1er étage.


PELITTE AUBERGE ET RESTAURANT.

Clemin de fer de Paris à Lyon

Paris MONROUQ fr editr aut. l'École de Dessin r. Suger 3

Imp Monrocoq. a Paris.



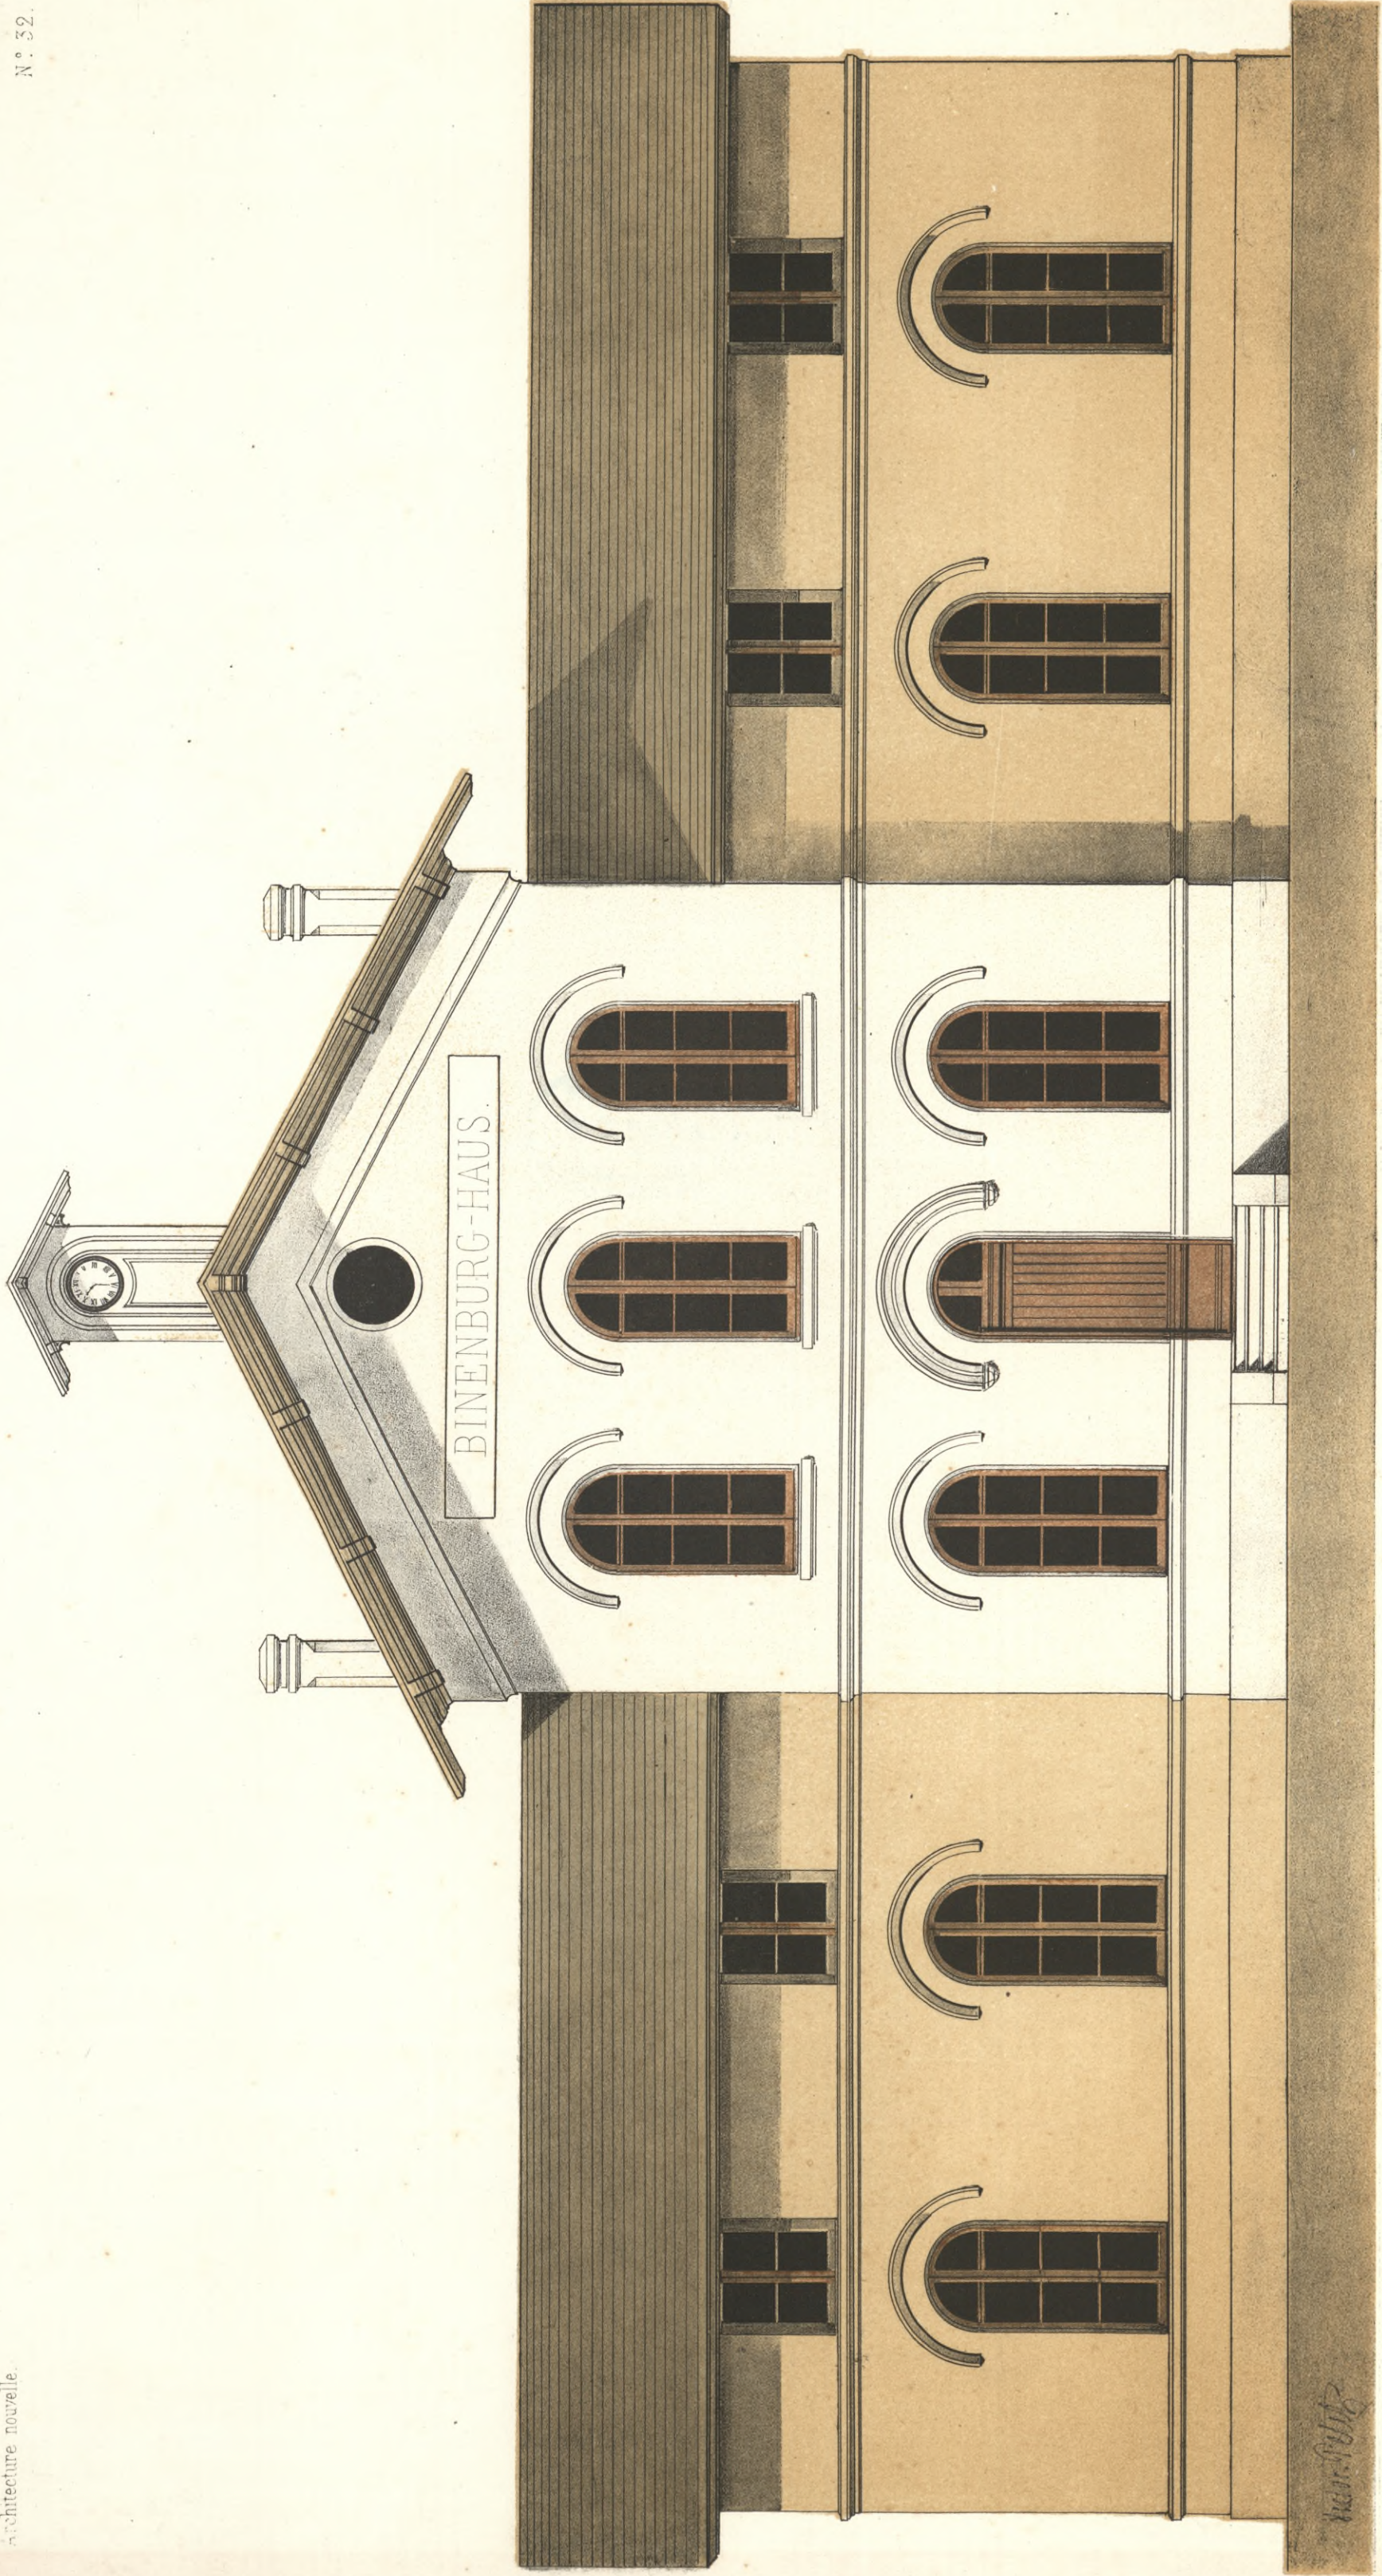


Victor Petit del. et lith.

Échelle de 10 mètres.


DÉBARCADÈRE DE BINENBURG.

(Chemins de fer Allemands.)




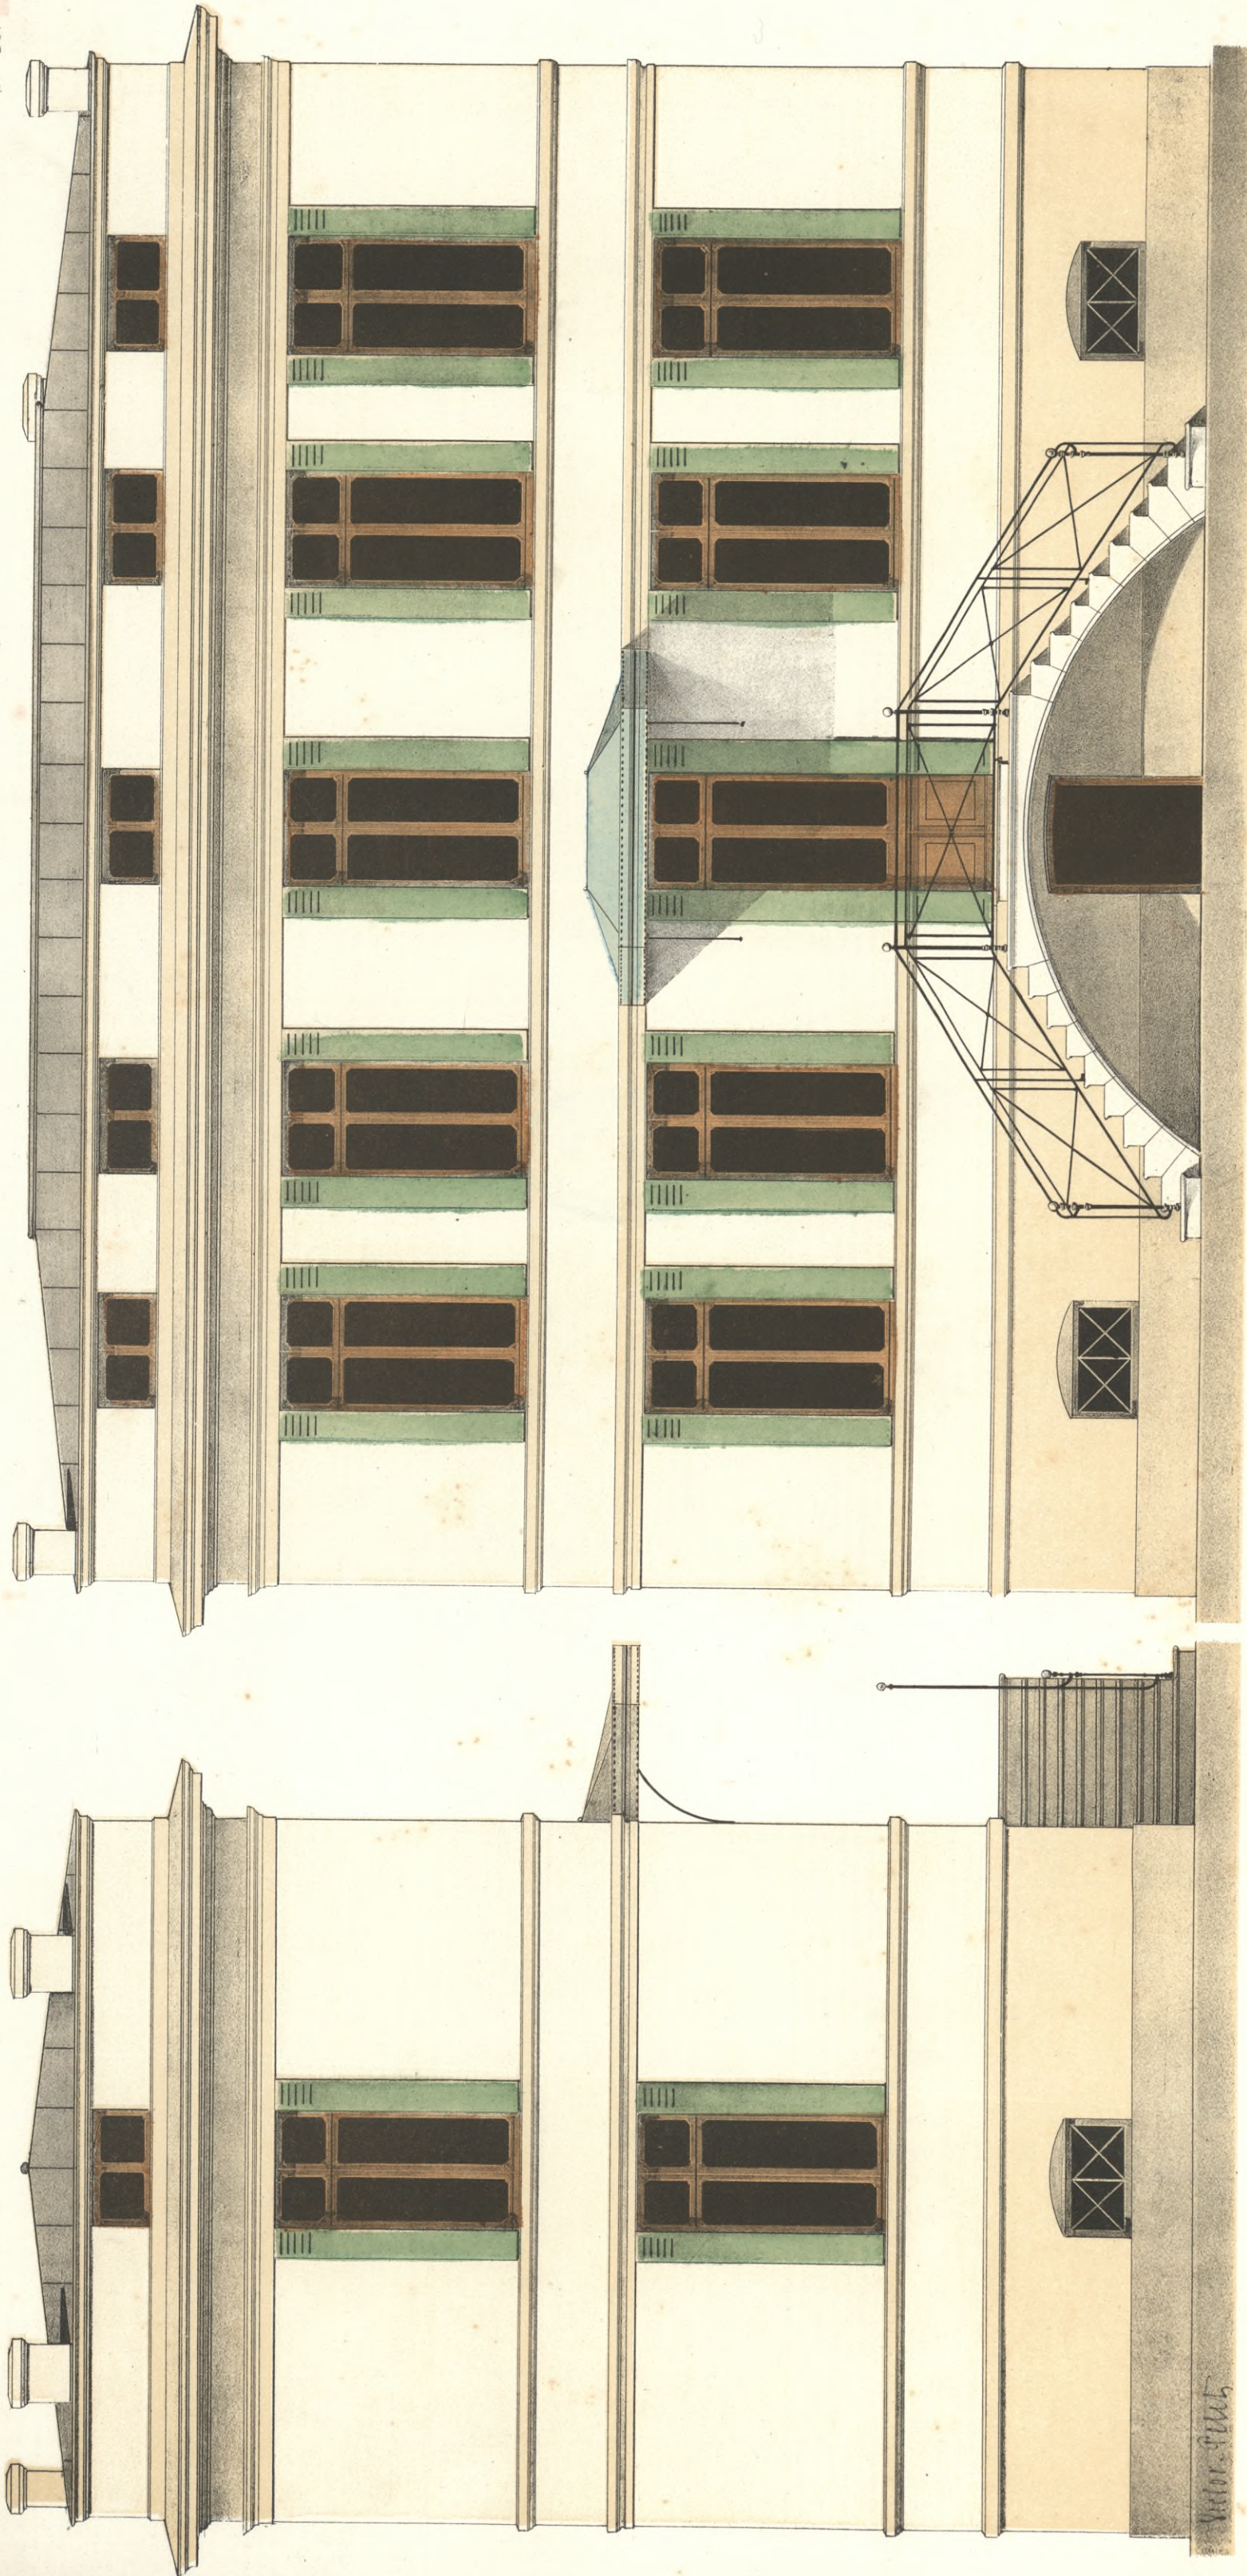


Plan du sous-sol.

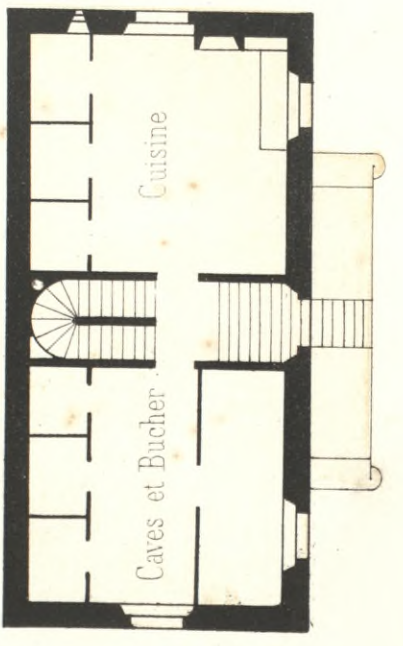


Plan du rez-de-chaussée.

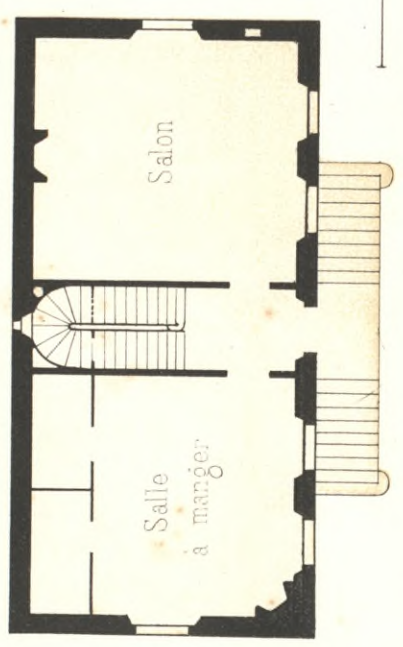

Plan du 1^{er} étage.

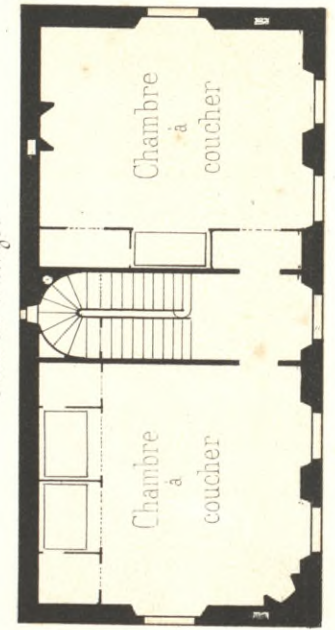

Plan du second étage.

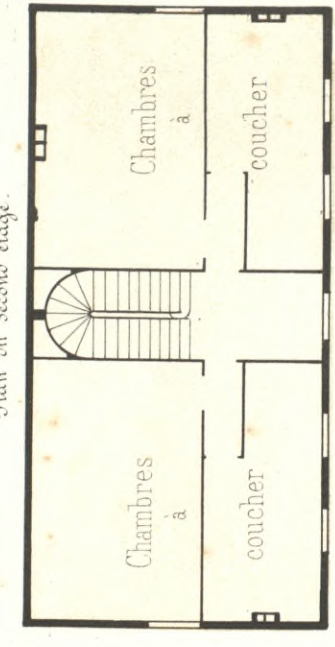


Échelle de 10 Mètres

Échelle de 10 Mètres

MAISON DE CAMPAGNE


pres de Paris.



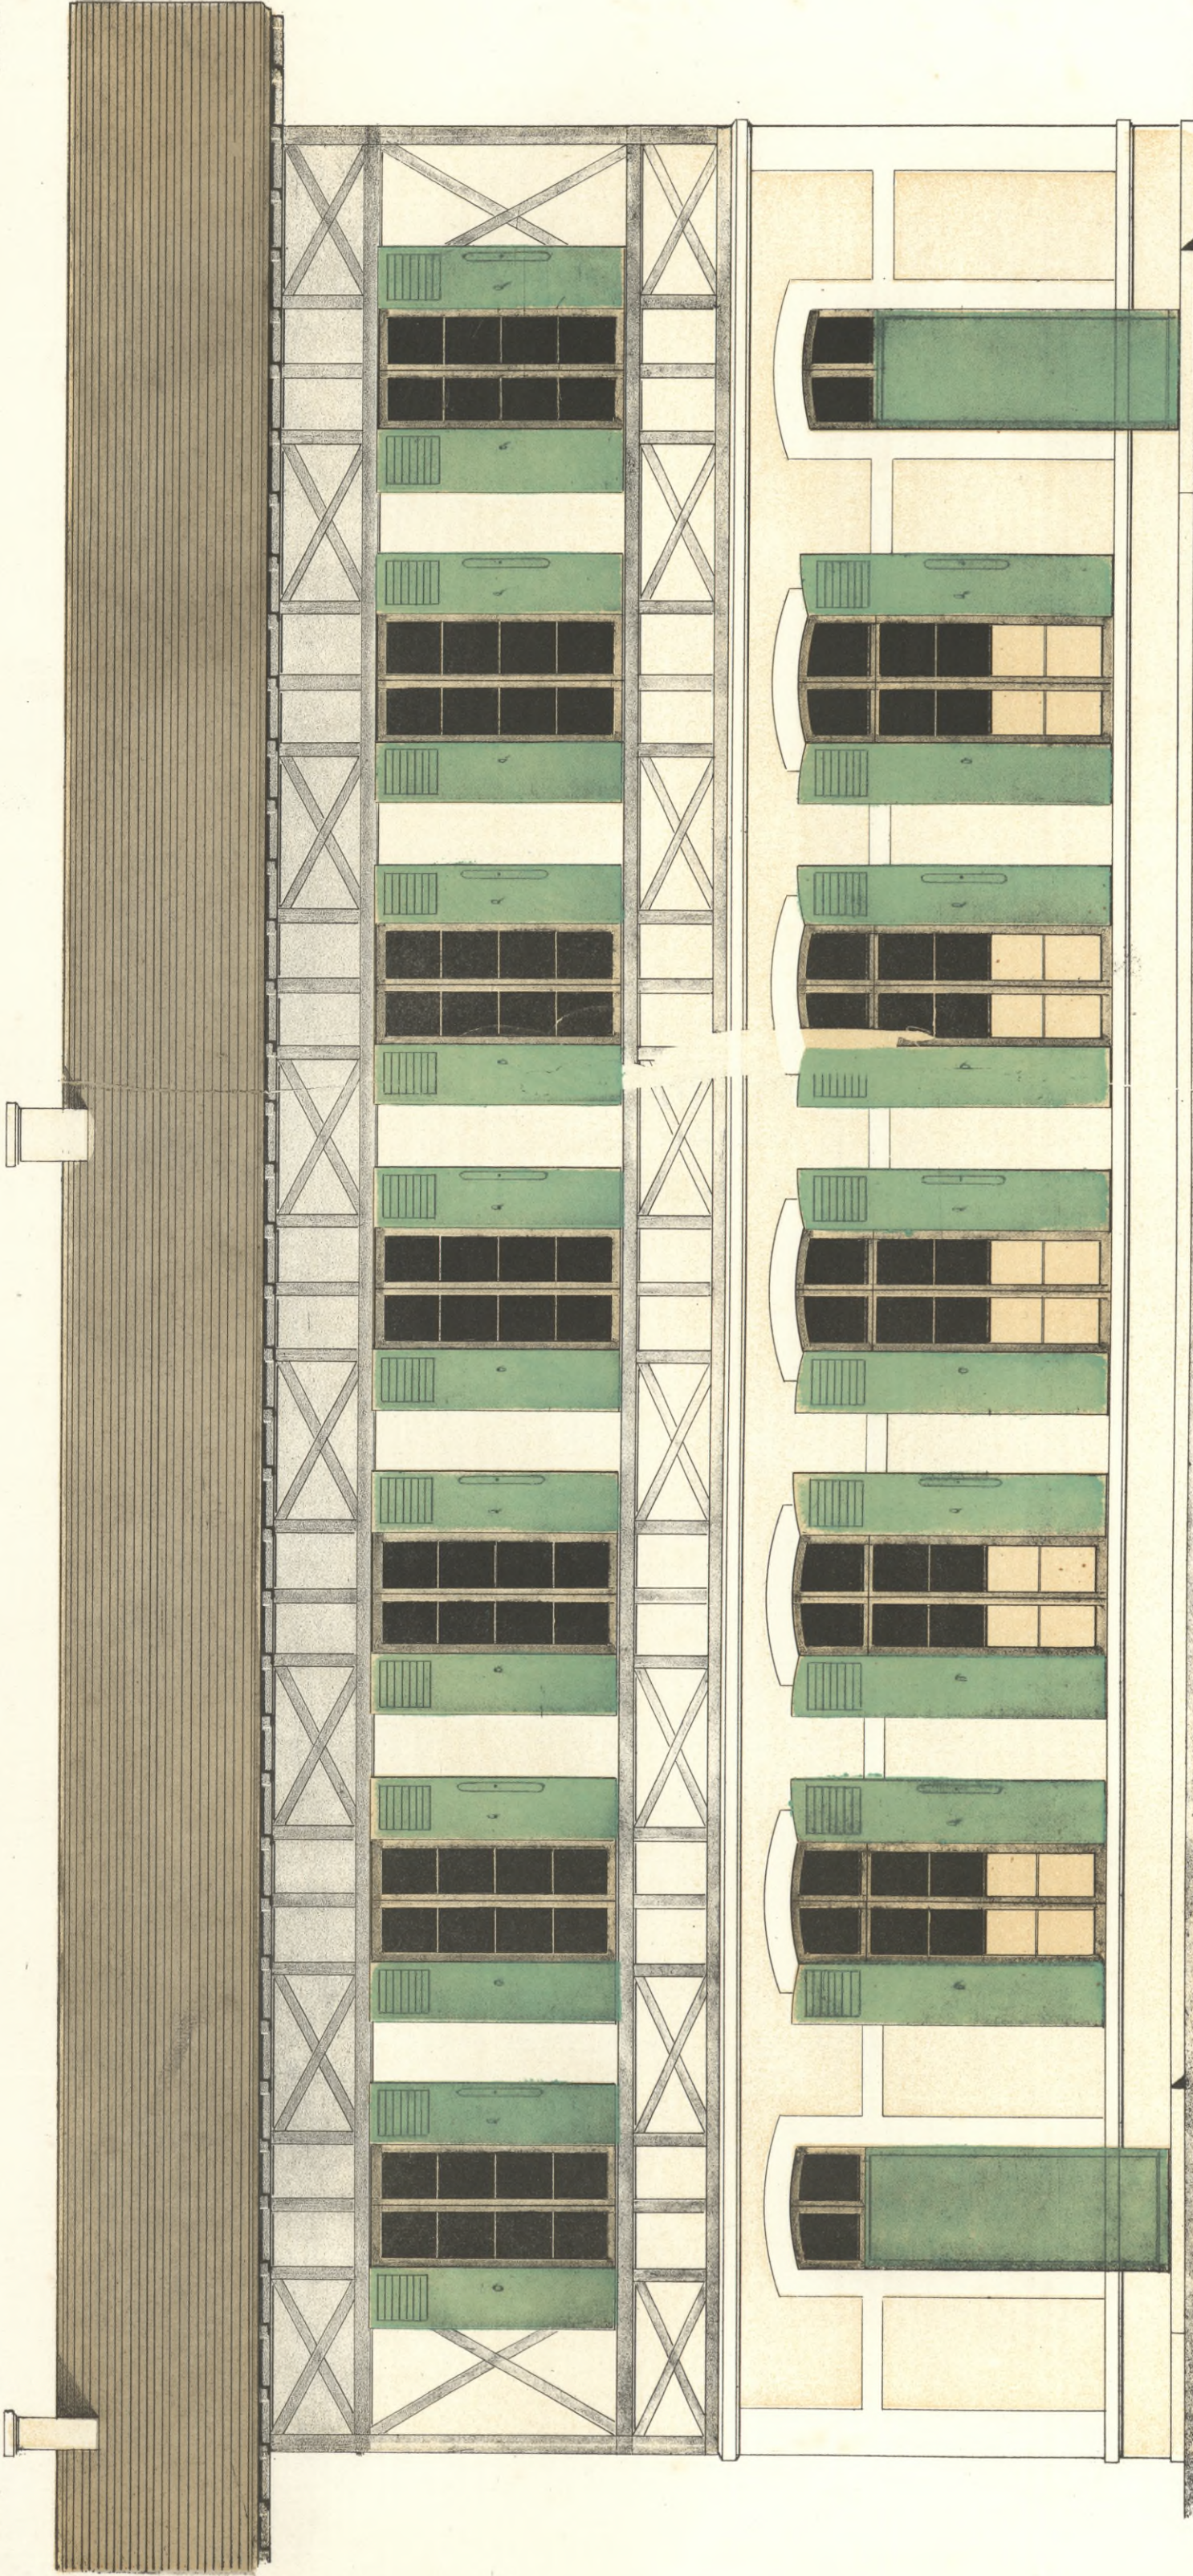


Victor Petit del et lith. Echelle : 10 mètres.

Echelle de Plans. 10 mètres.

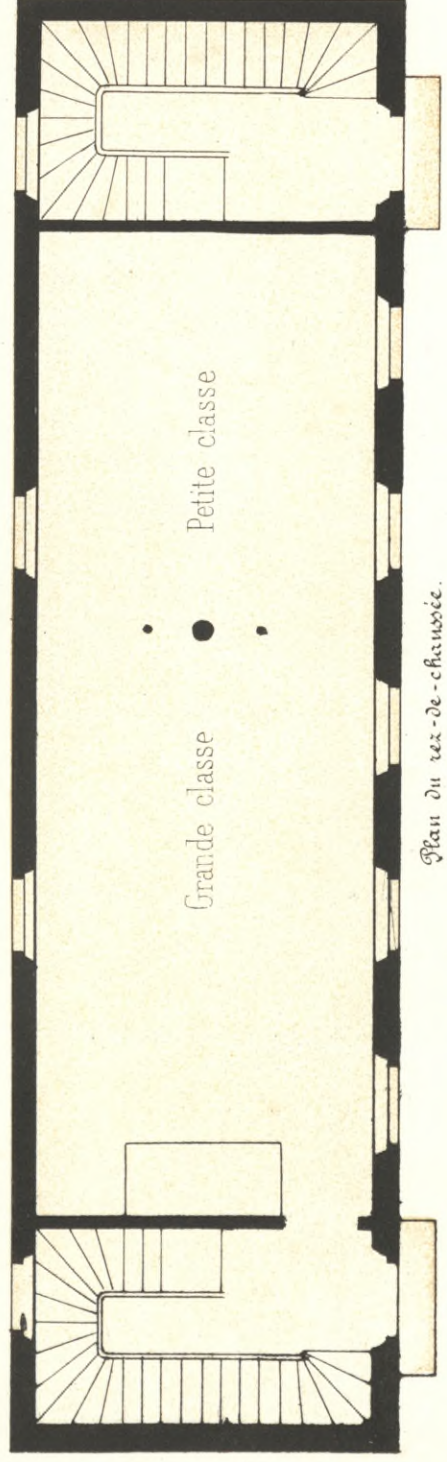

Plan du rez-de-chaussée.

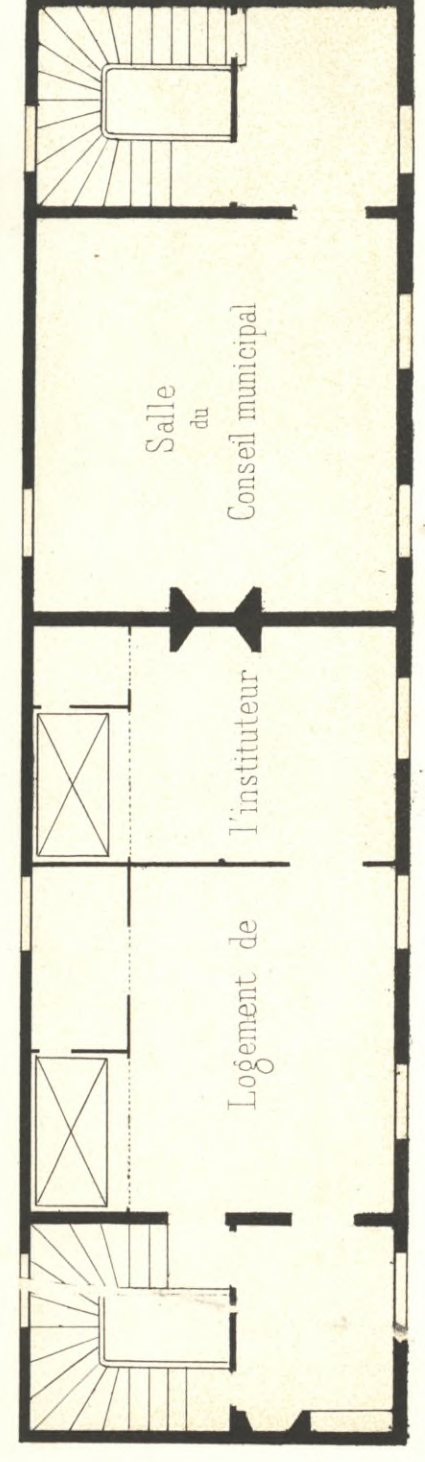

Plan du 1er étage.

ÉCOLE COMMUNALE ET MAIRIE DE VILLENEUVE


(Champagne)






Victor Petit del. et lith.

Échelle de 10 mètres

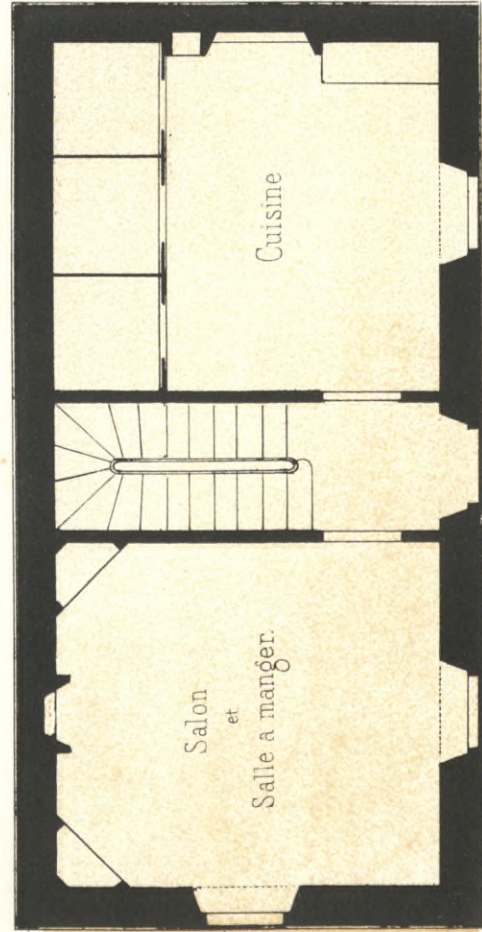


Plan du rez-de-chaussée.

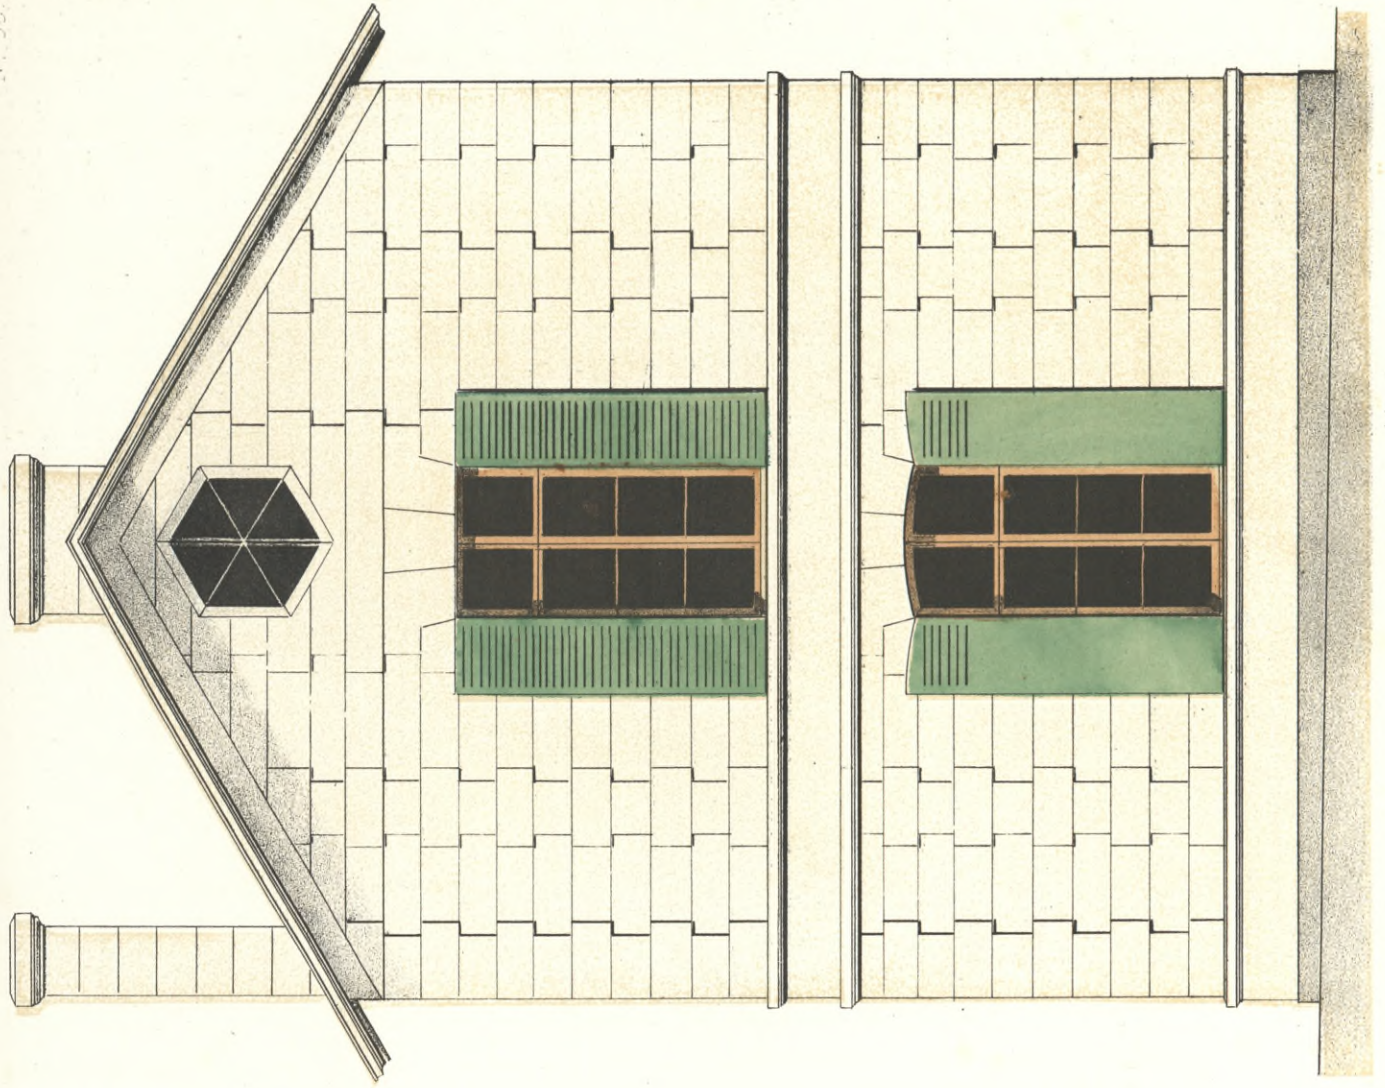

Victor Petit del. et lith.


Échelle de 10 mètres

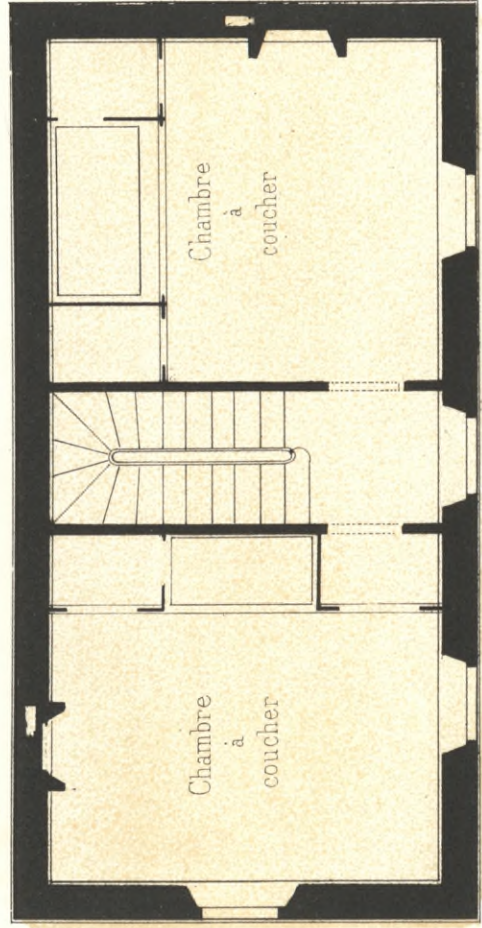


Plan du 1er étage.

Plan du second étage.



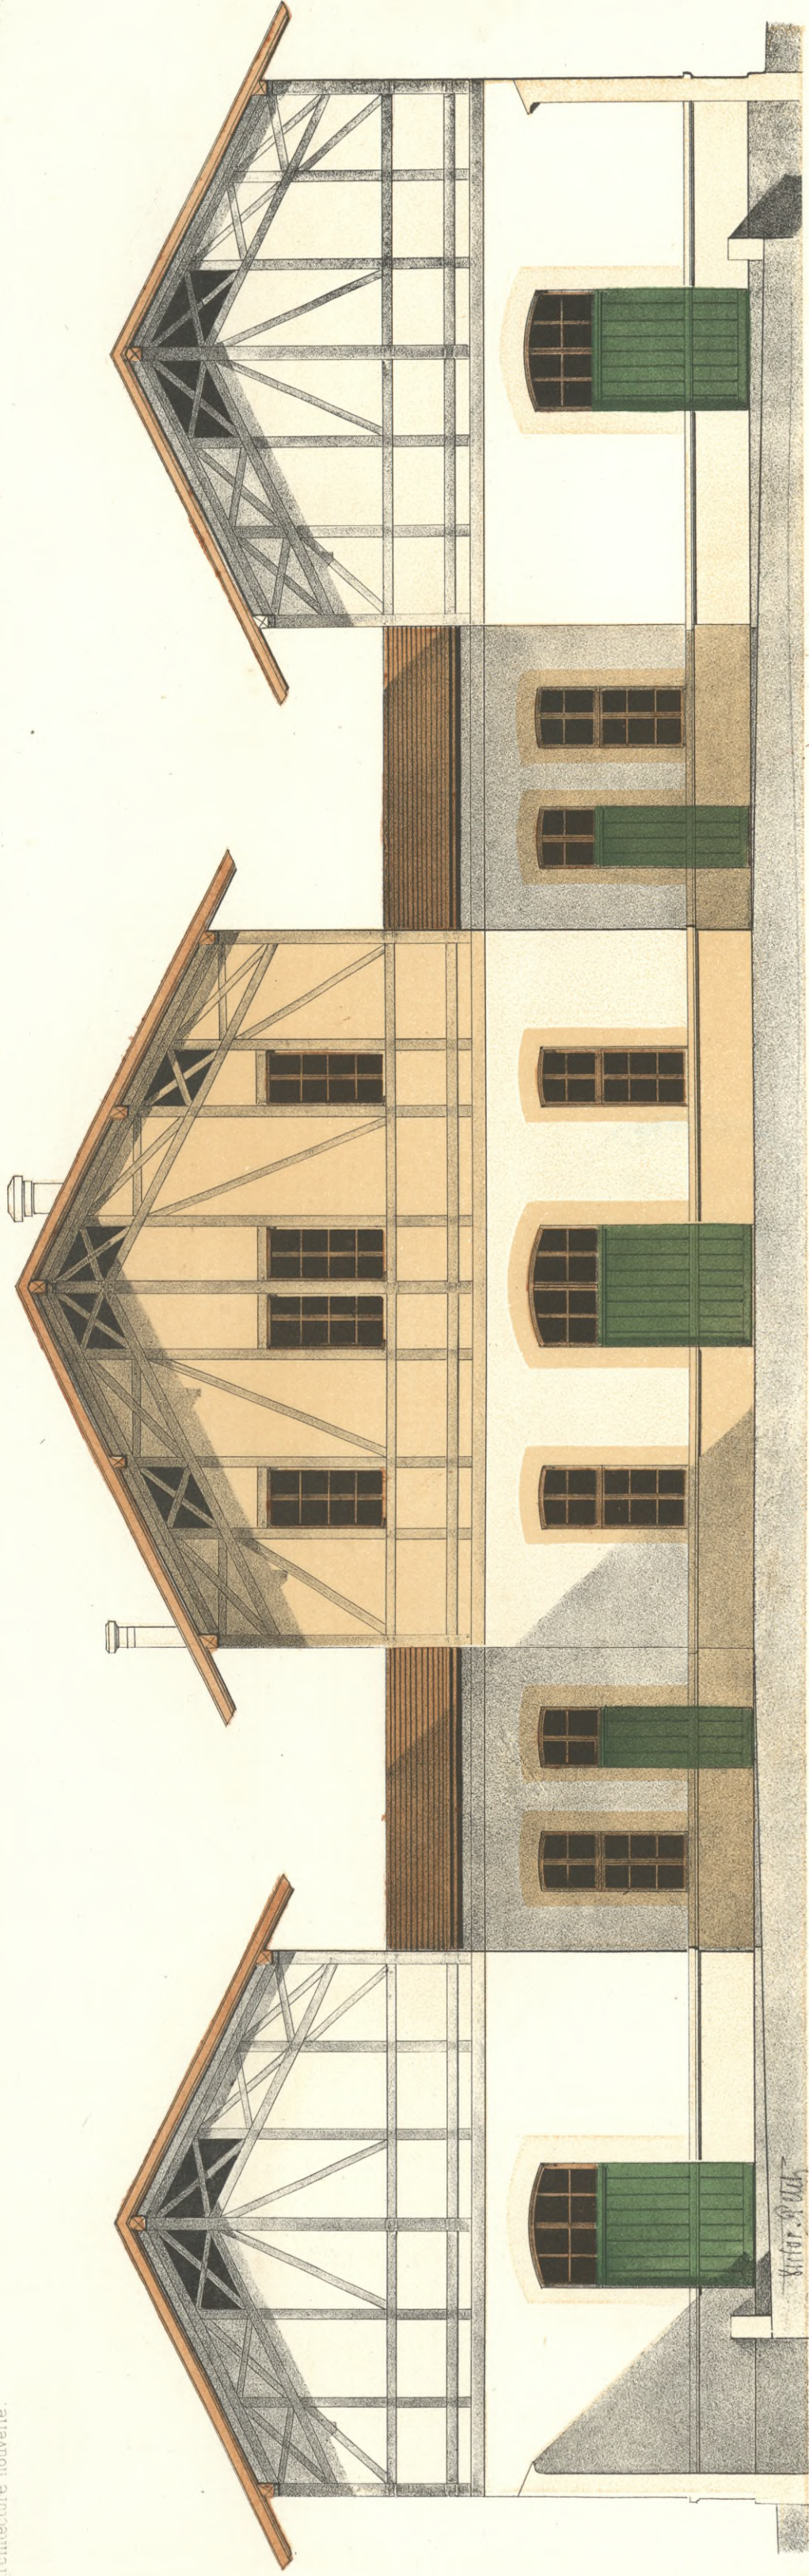

Victor Petit del. et lith.

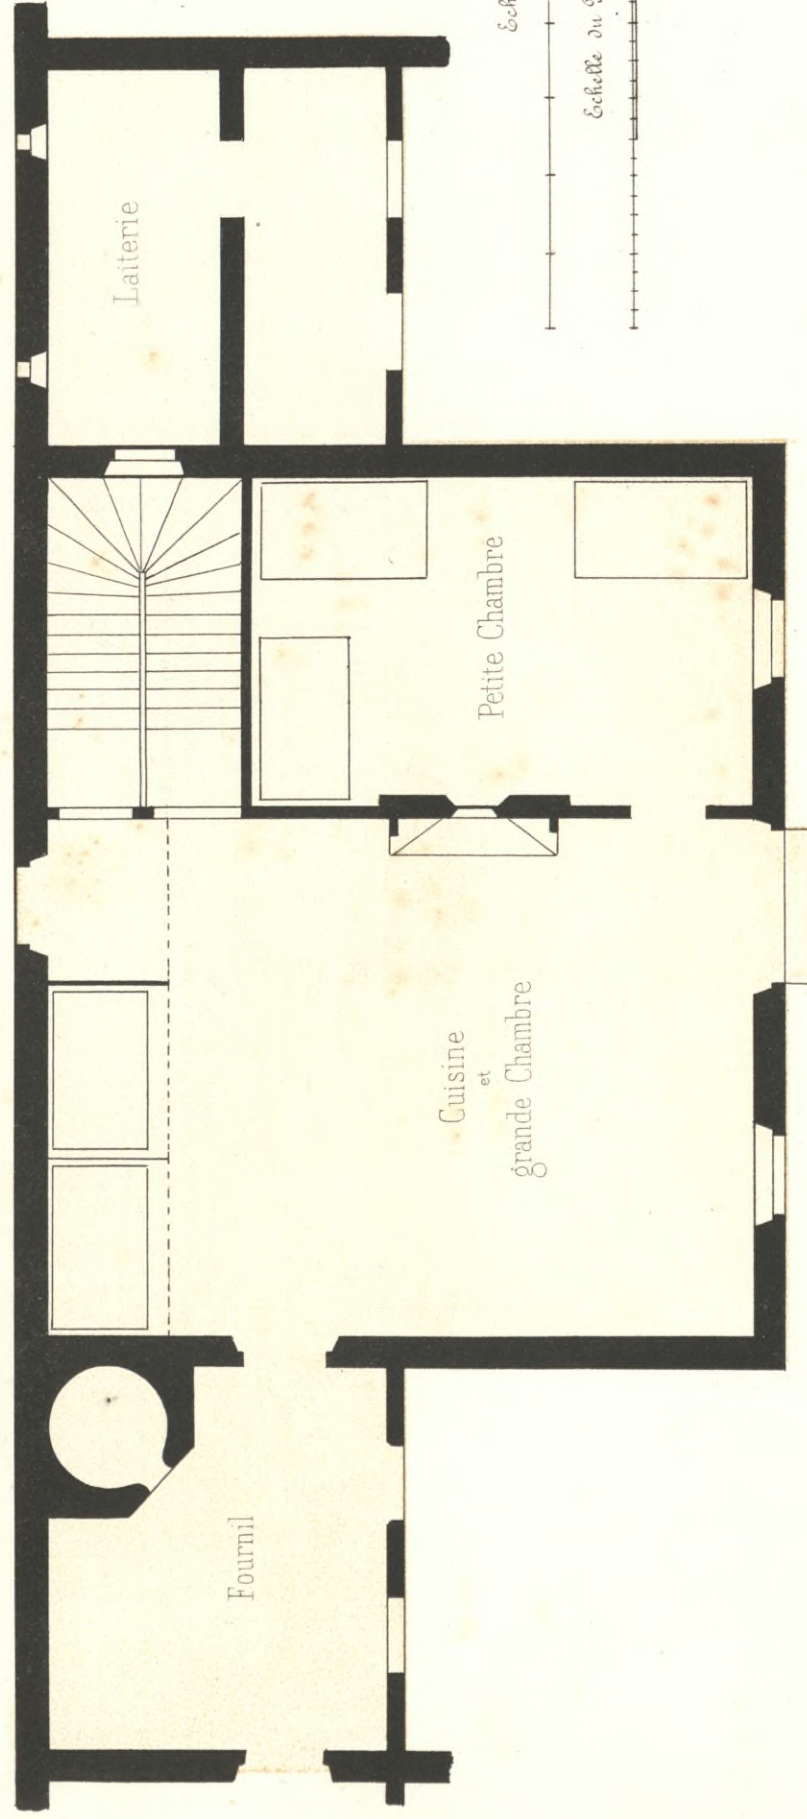


Échelle de 10 Mètres.
 Échelle du Plan général - 40 Mètres.

FERME DES LOGES.

(Champagne)



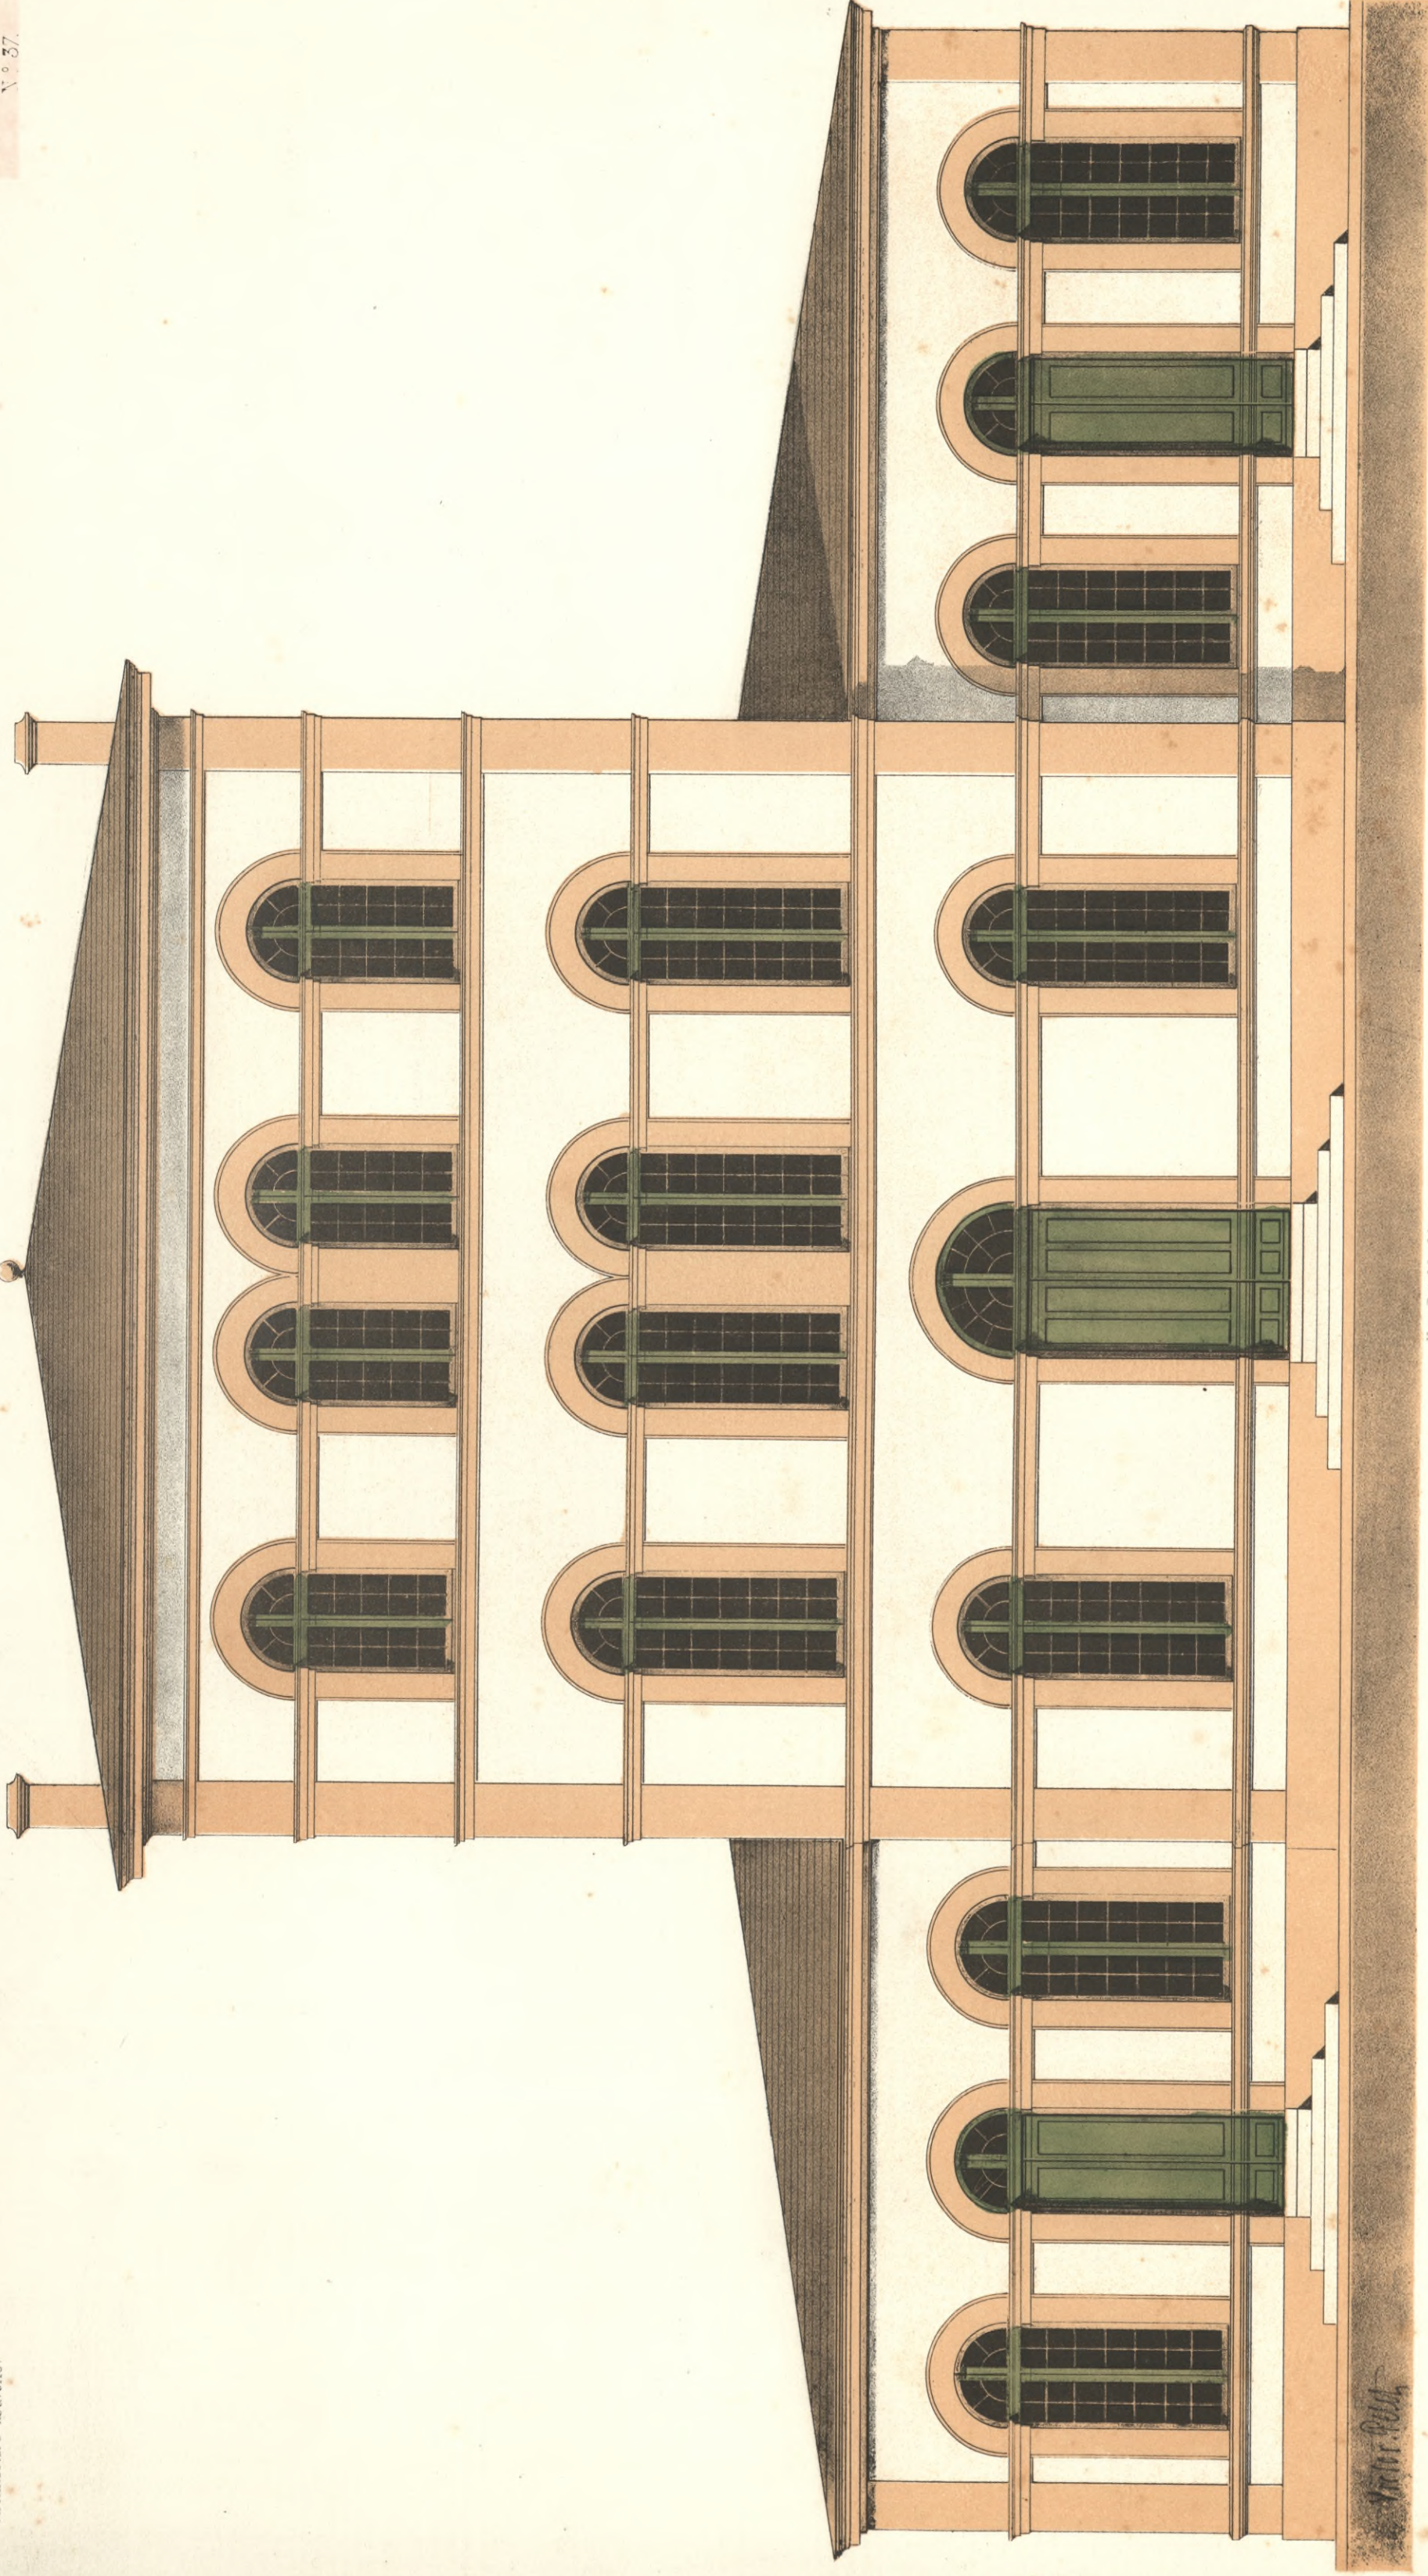

Victor Petit

Victor Petit del et lith.

Échelle de 10 Mètres.


HOTEL ET RESTAURANT DE CHEMIN DE FER.

(Bavière)

Paris. MONROU Frères Éditeurs, Ecole de Dessin n. 51, rue de Valenciennes.

Imp. Manthey Paris.



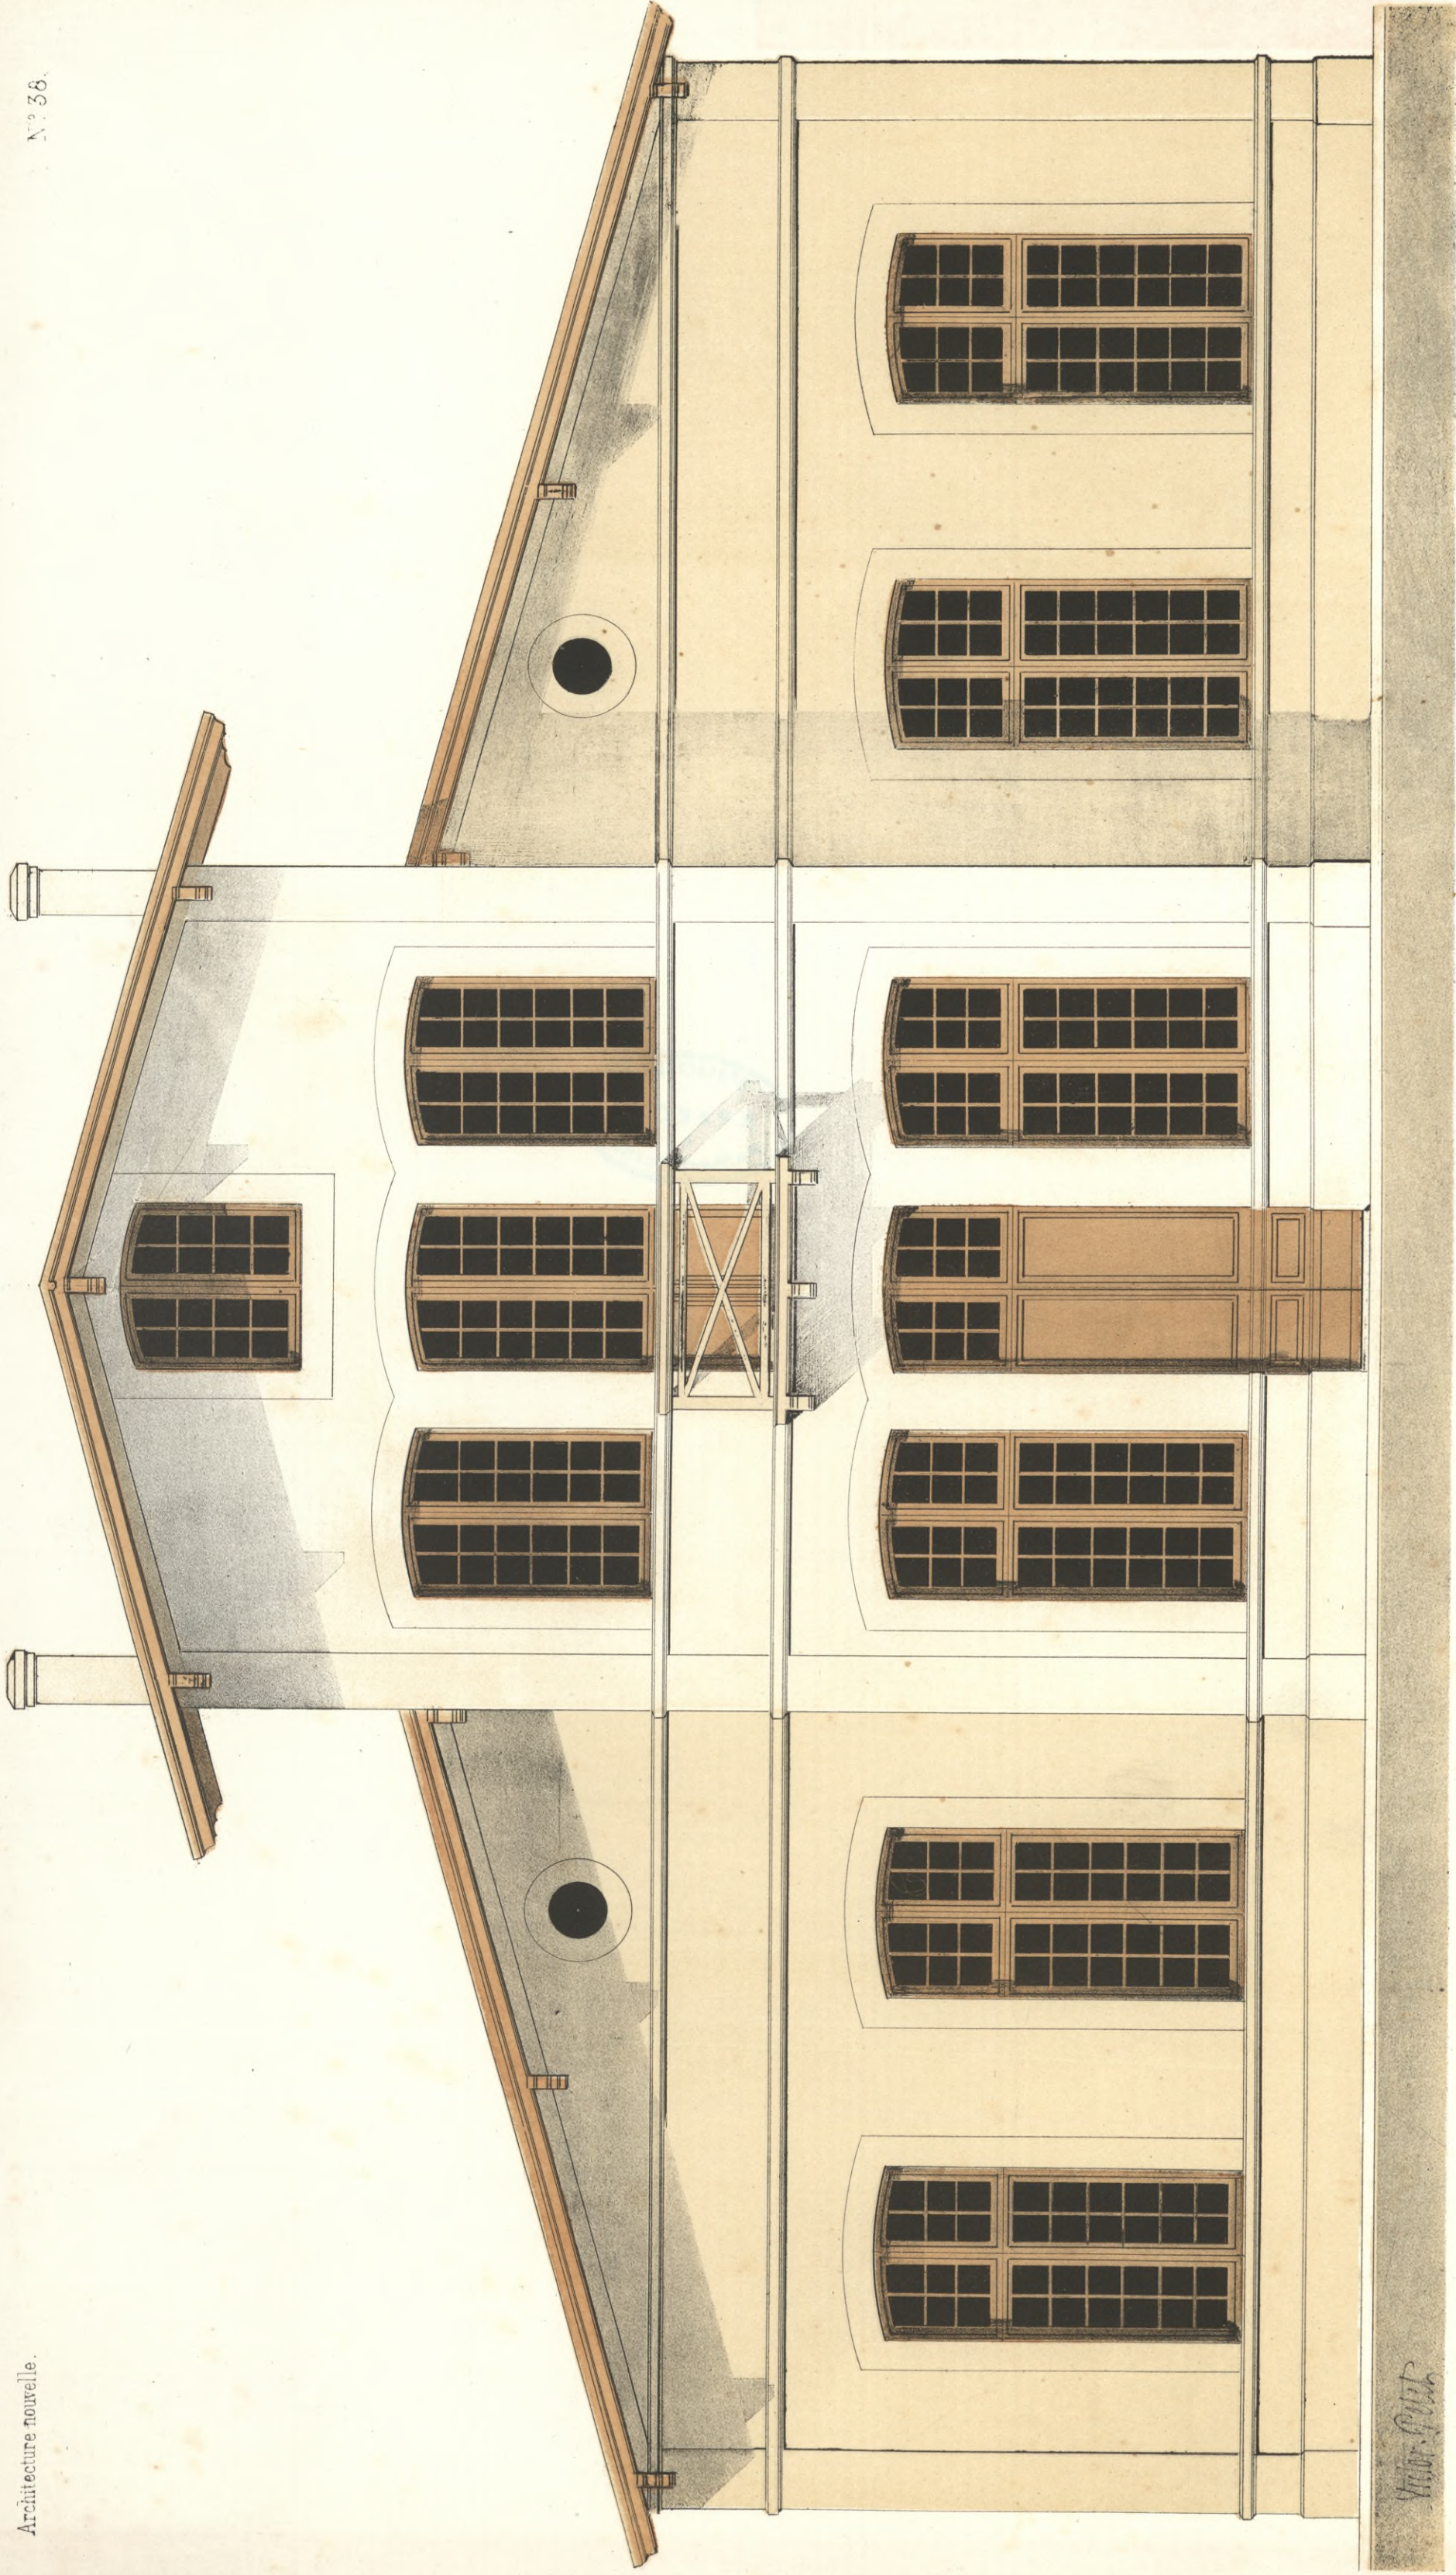

Victor Petit


Victor Petit del et lith.

Echelle de 10 Mètres.

HABITATION RURALE.

(Belgique)



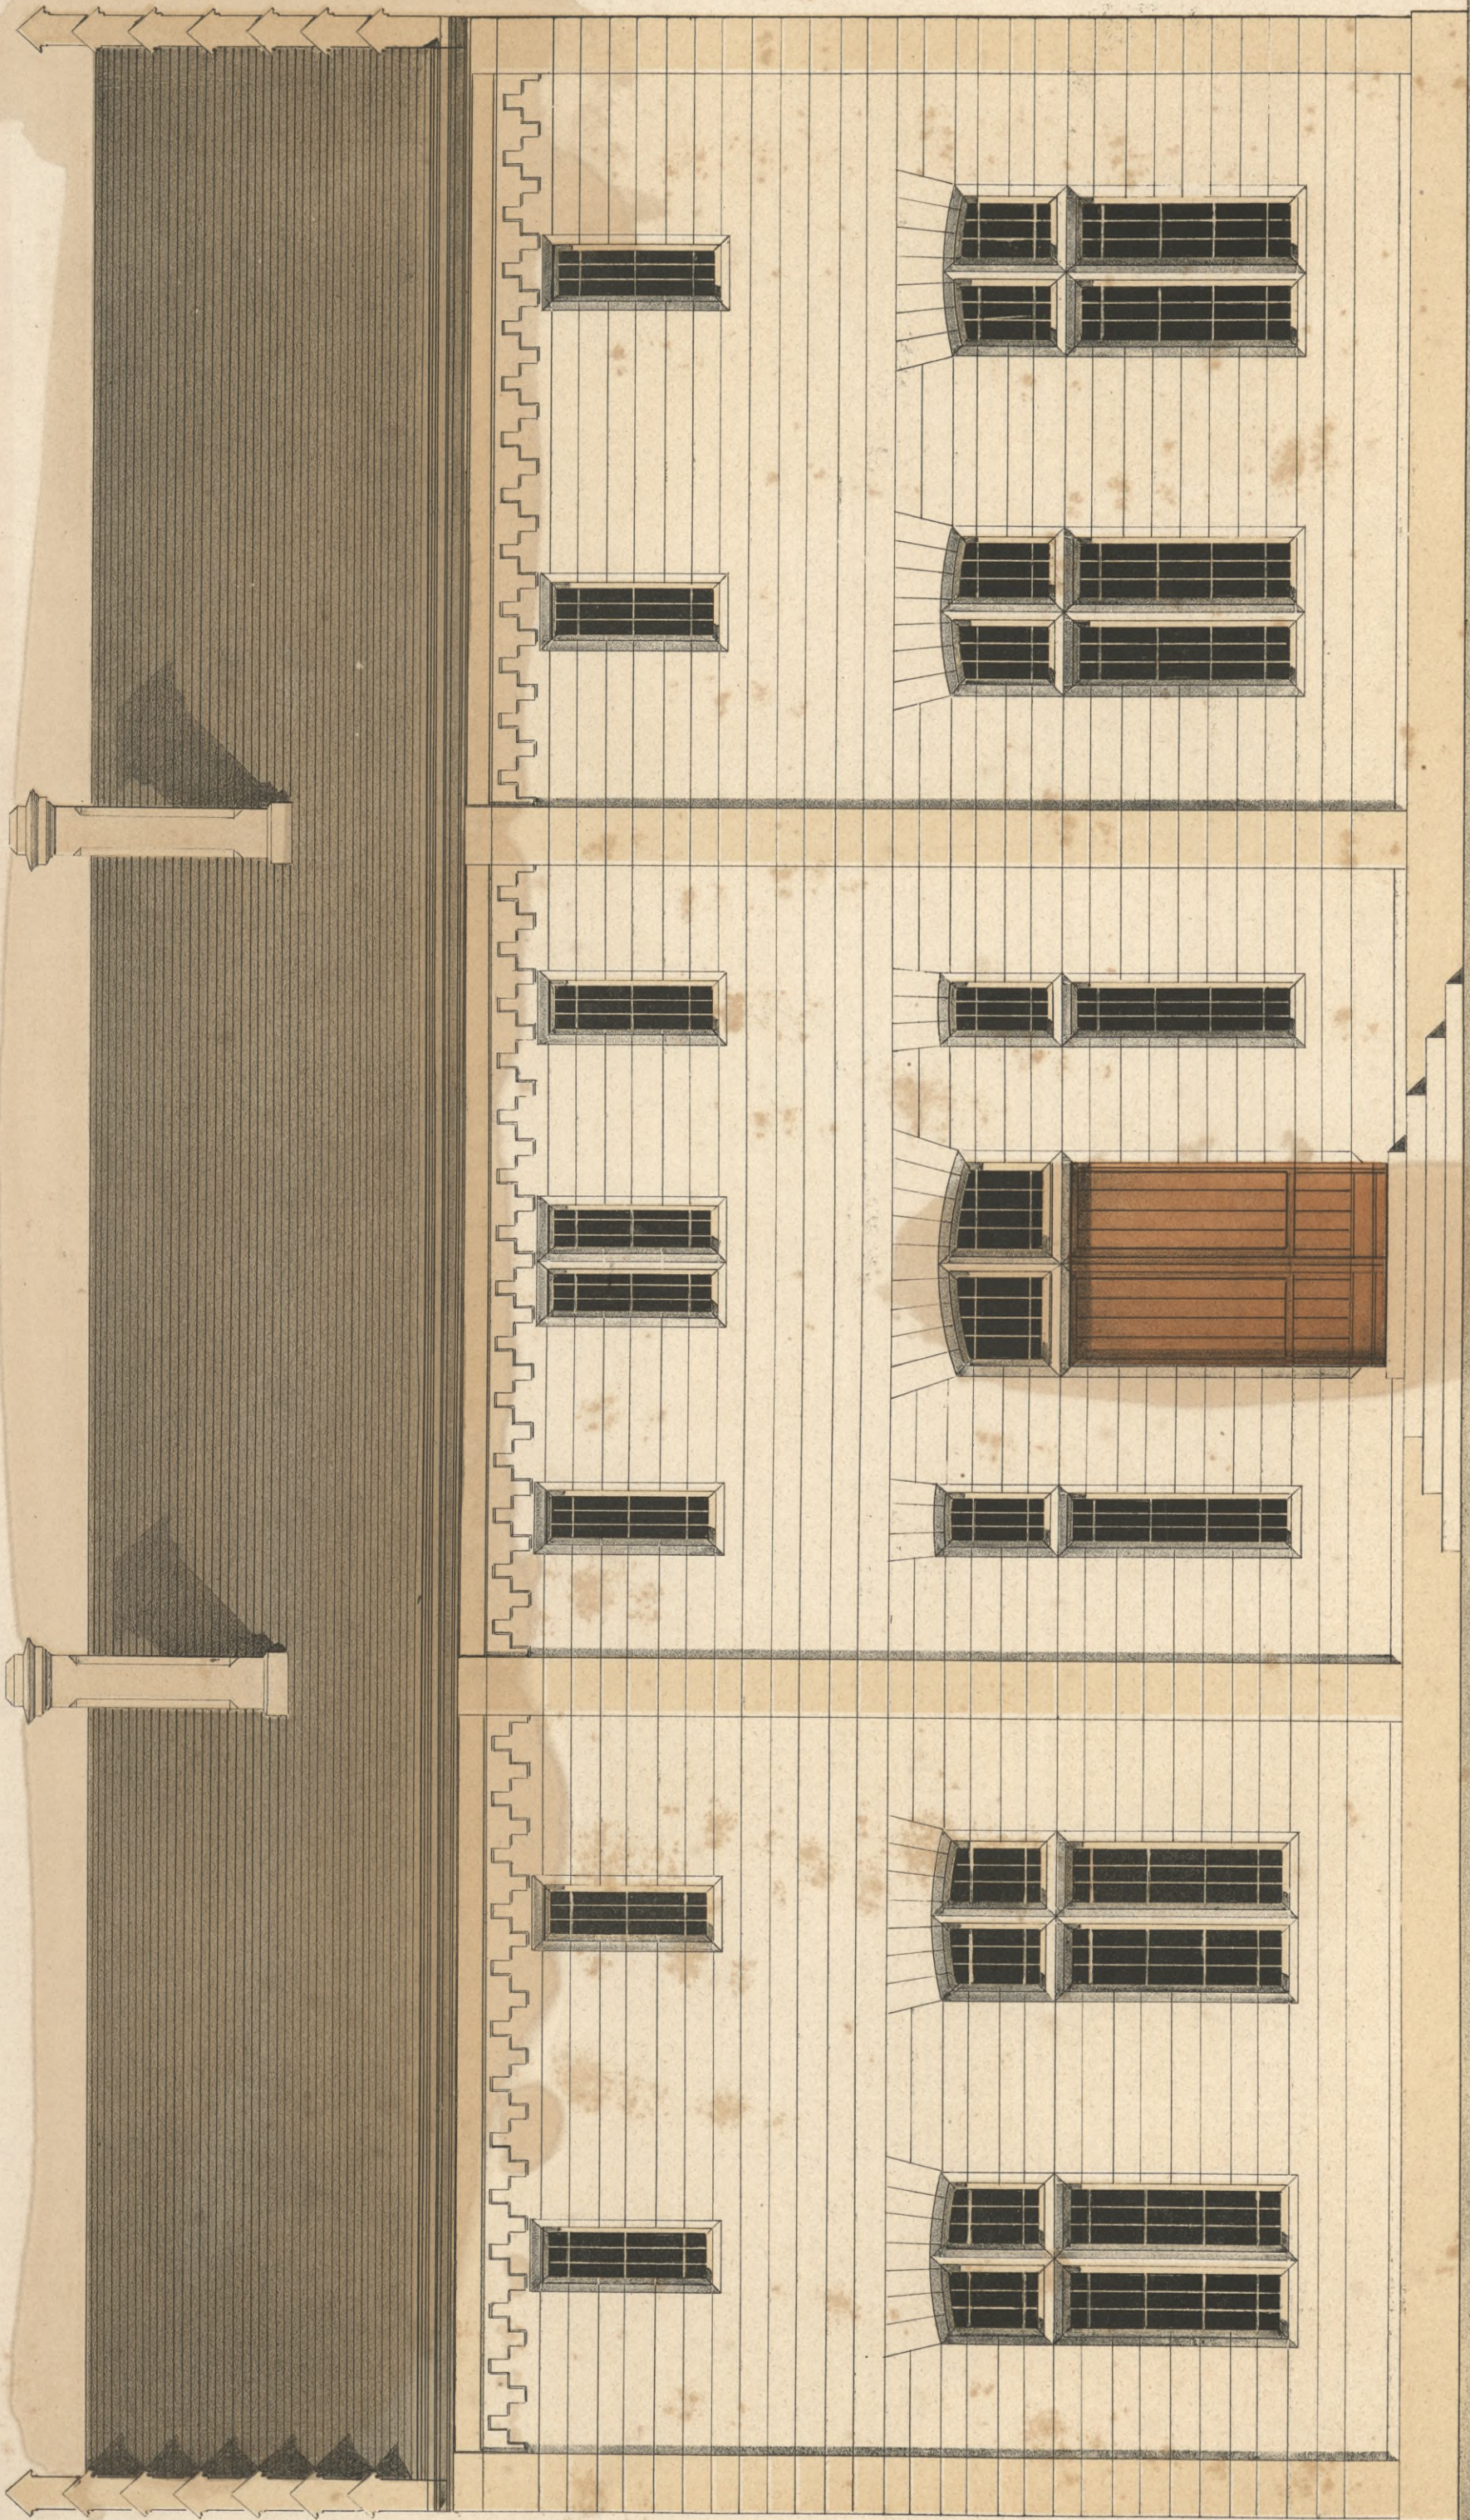

11000007


Victor Petit del et lith.

Echelle de 10 mètres.

CORPS DE GARDE ET PRISON.

(à Nuremberg)

BIBLIOTEKA
KRAKÓW
Politechniczna

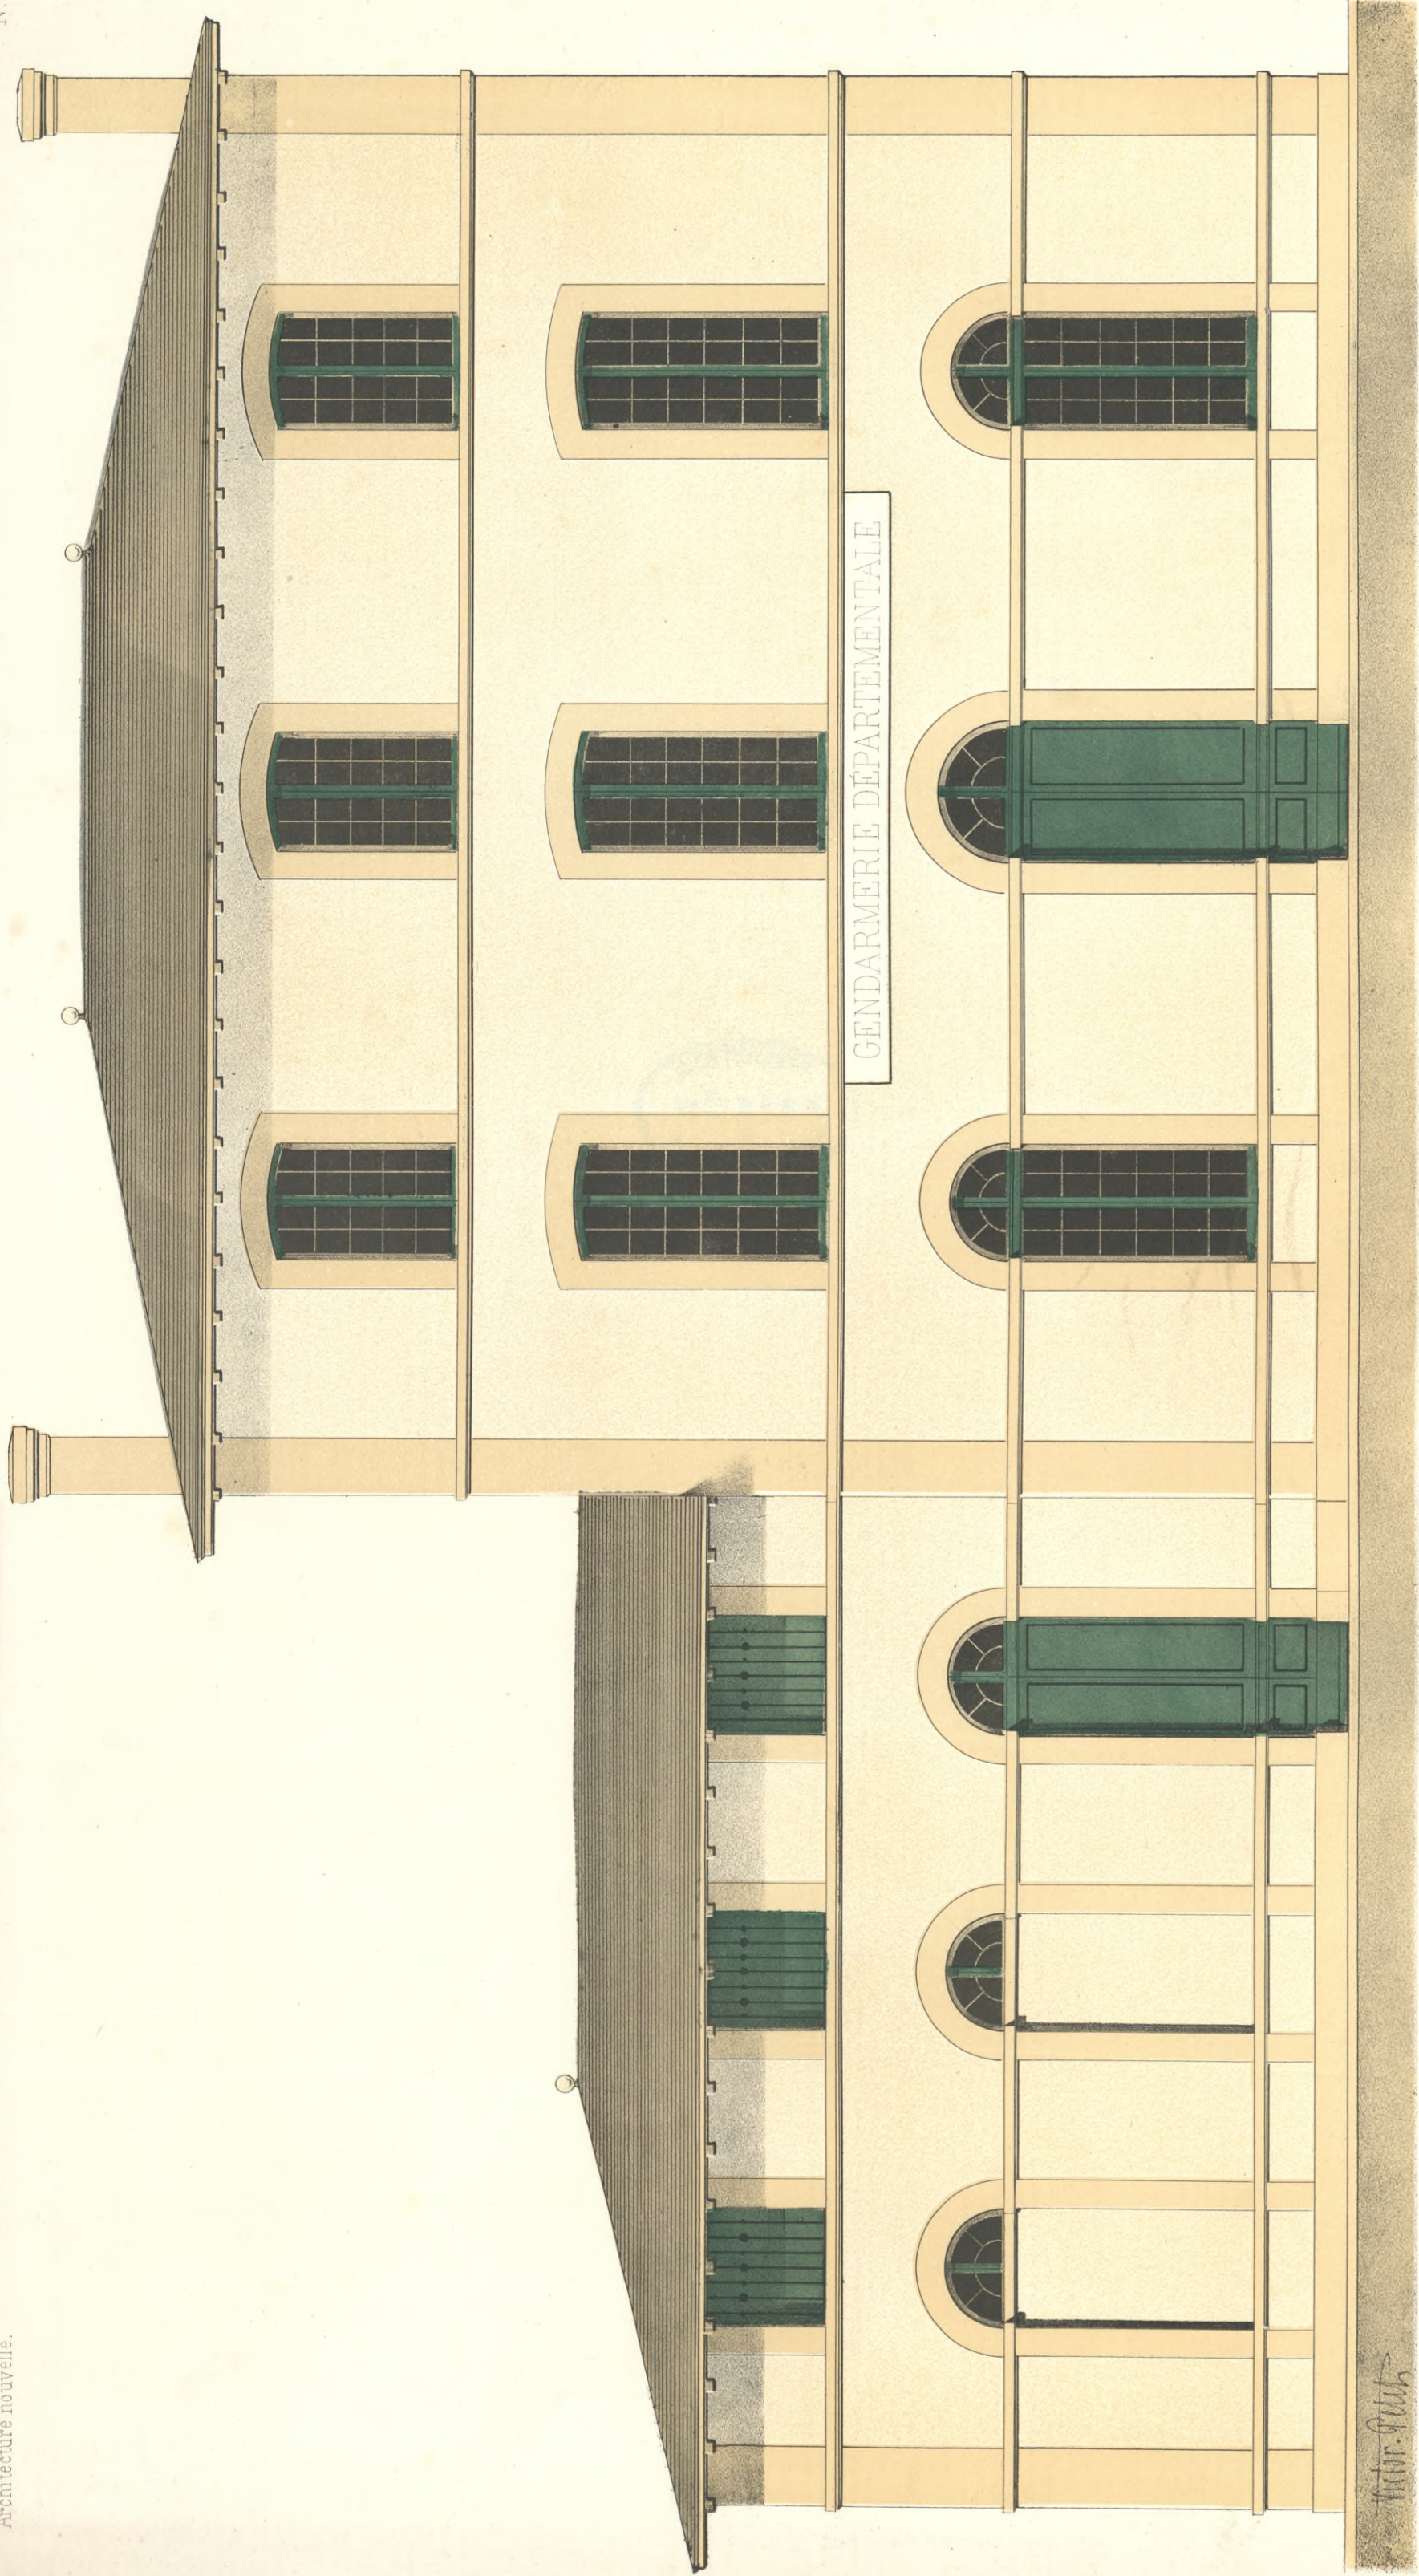


Victor Petit del. et lith.

Scale de 10 mètres.

CASERNE DE GENDARMERIE.

(Périgord)



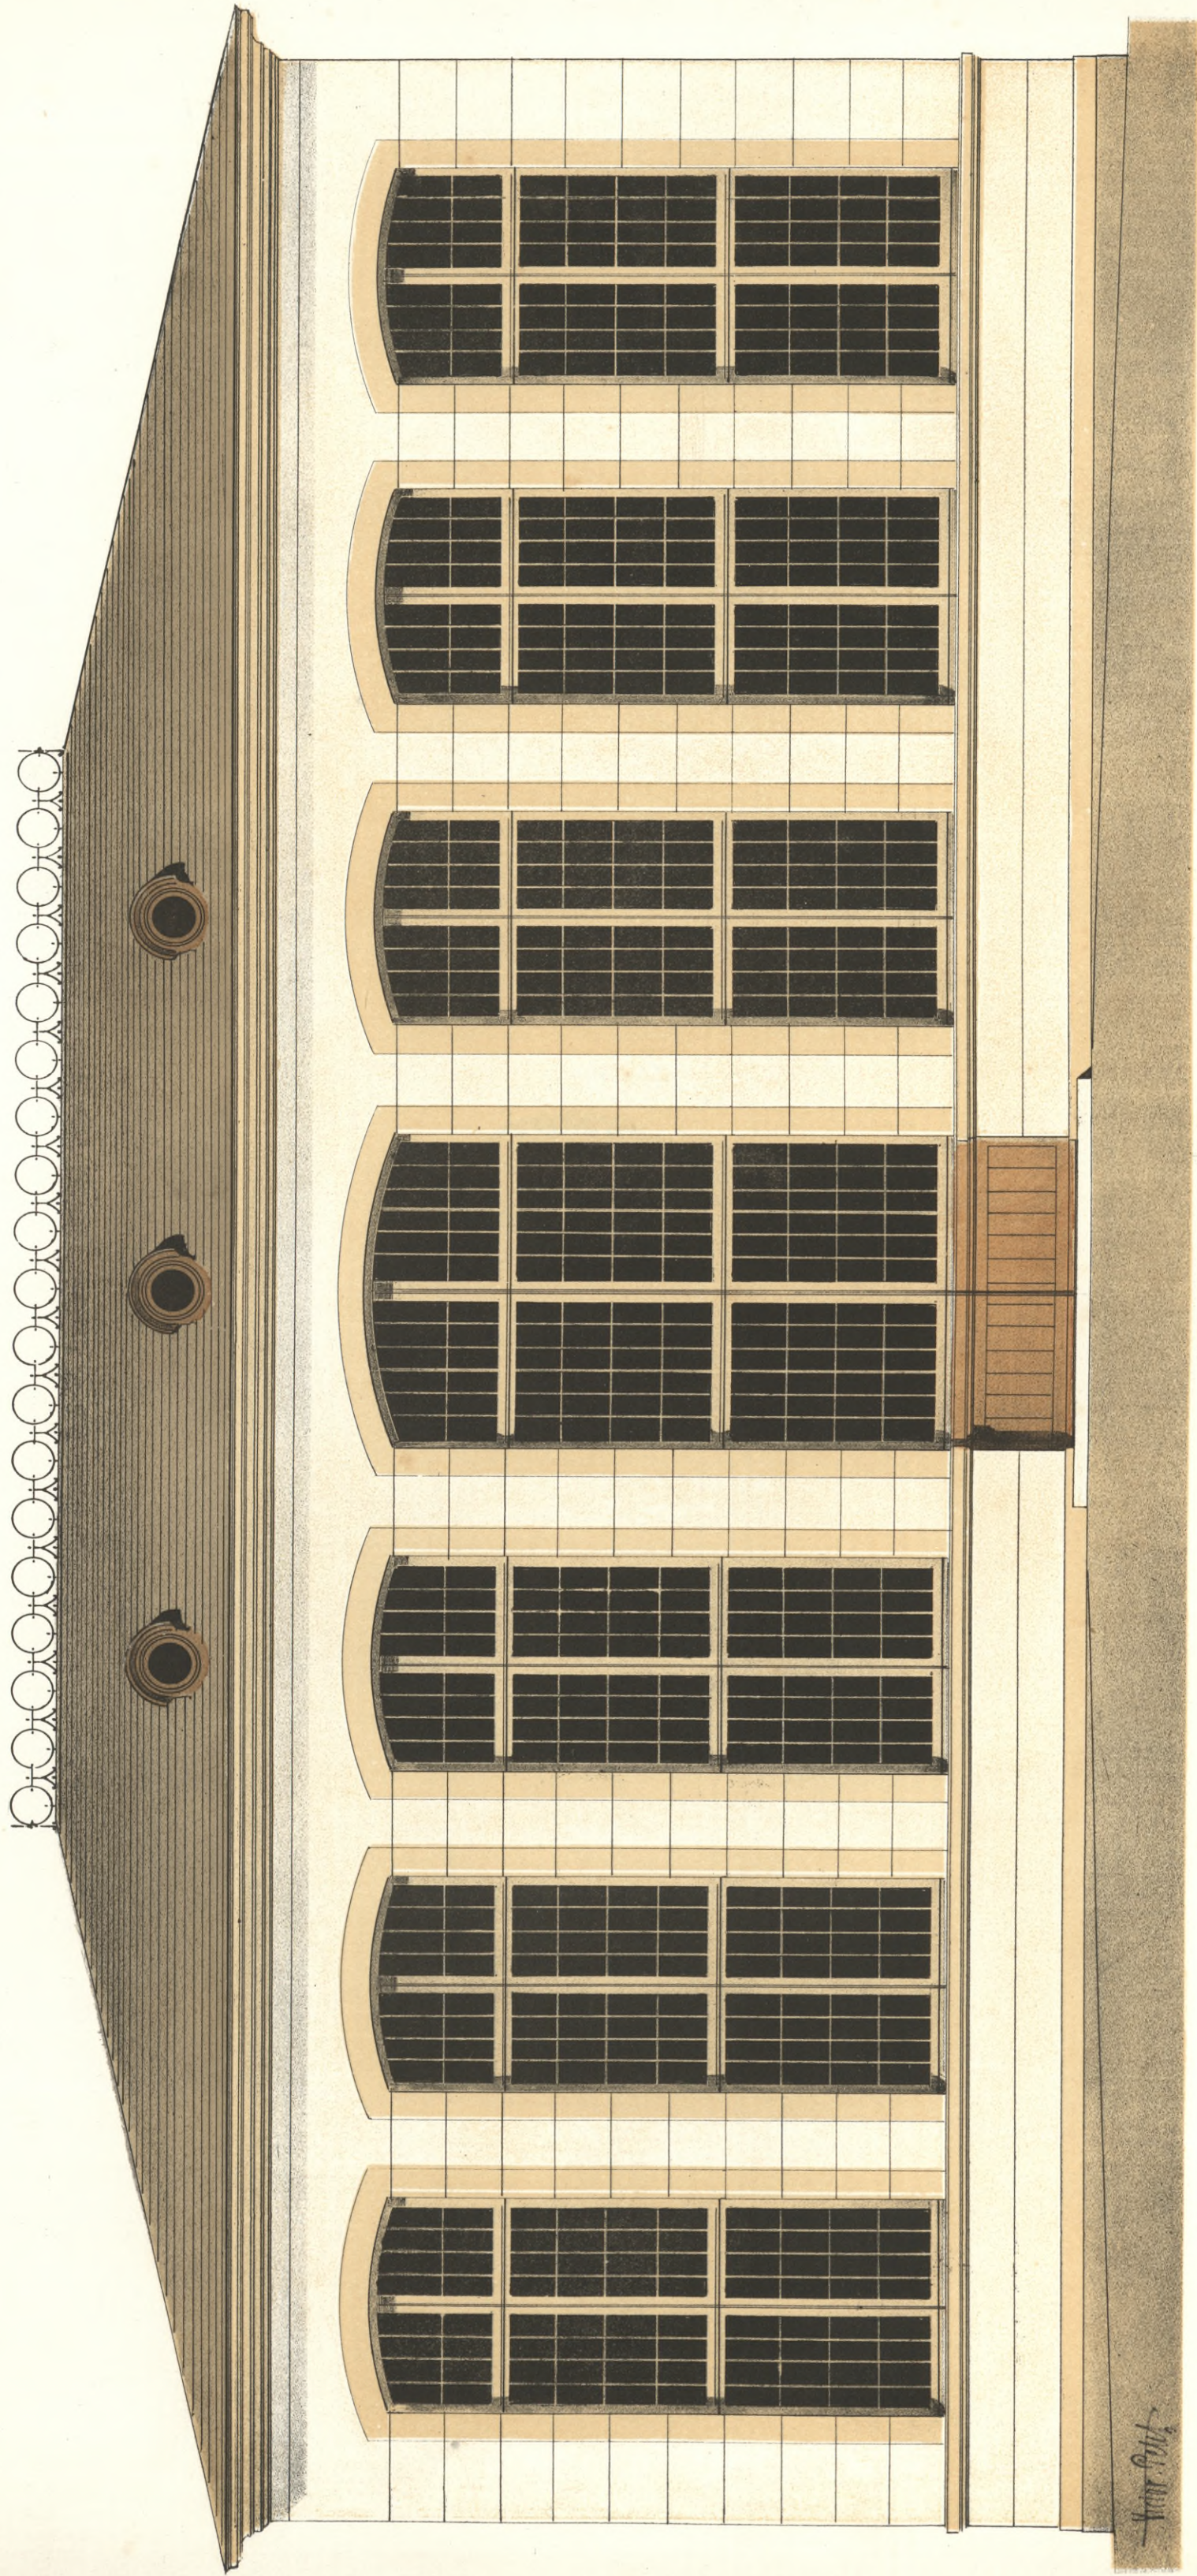

Victor Petit del et lith.

Échelle de 10 mètres.


ORANGERIE DE FOISSY.

(Champagne)

Paris. MONROCO fr. edit^{rs} au. l'École de Dessin. r. Suger. 5.

Imp. Monroco, Paris.



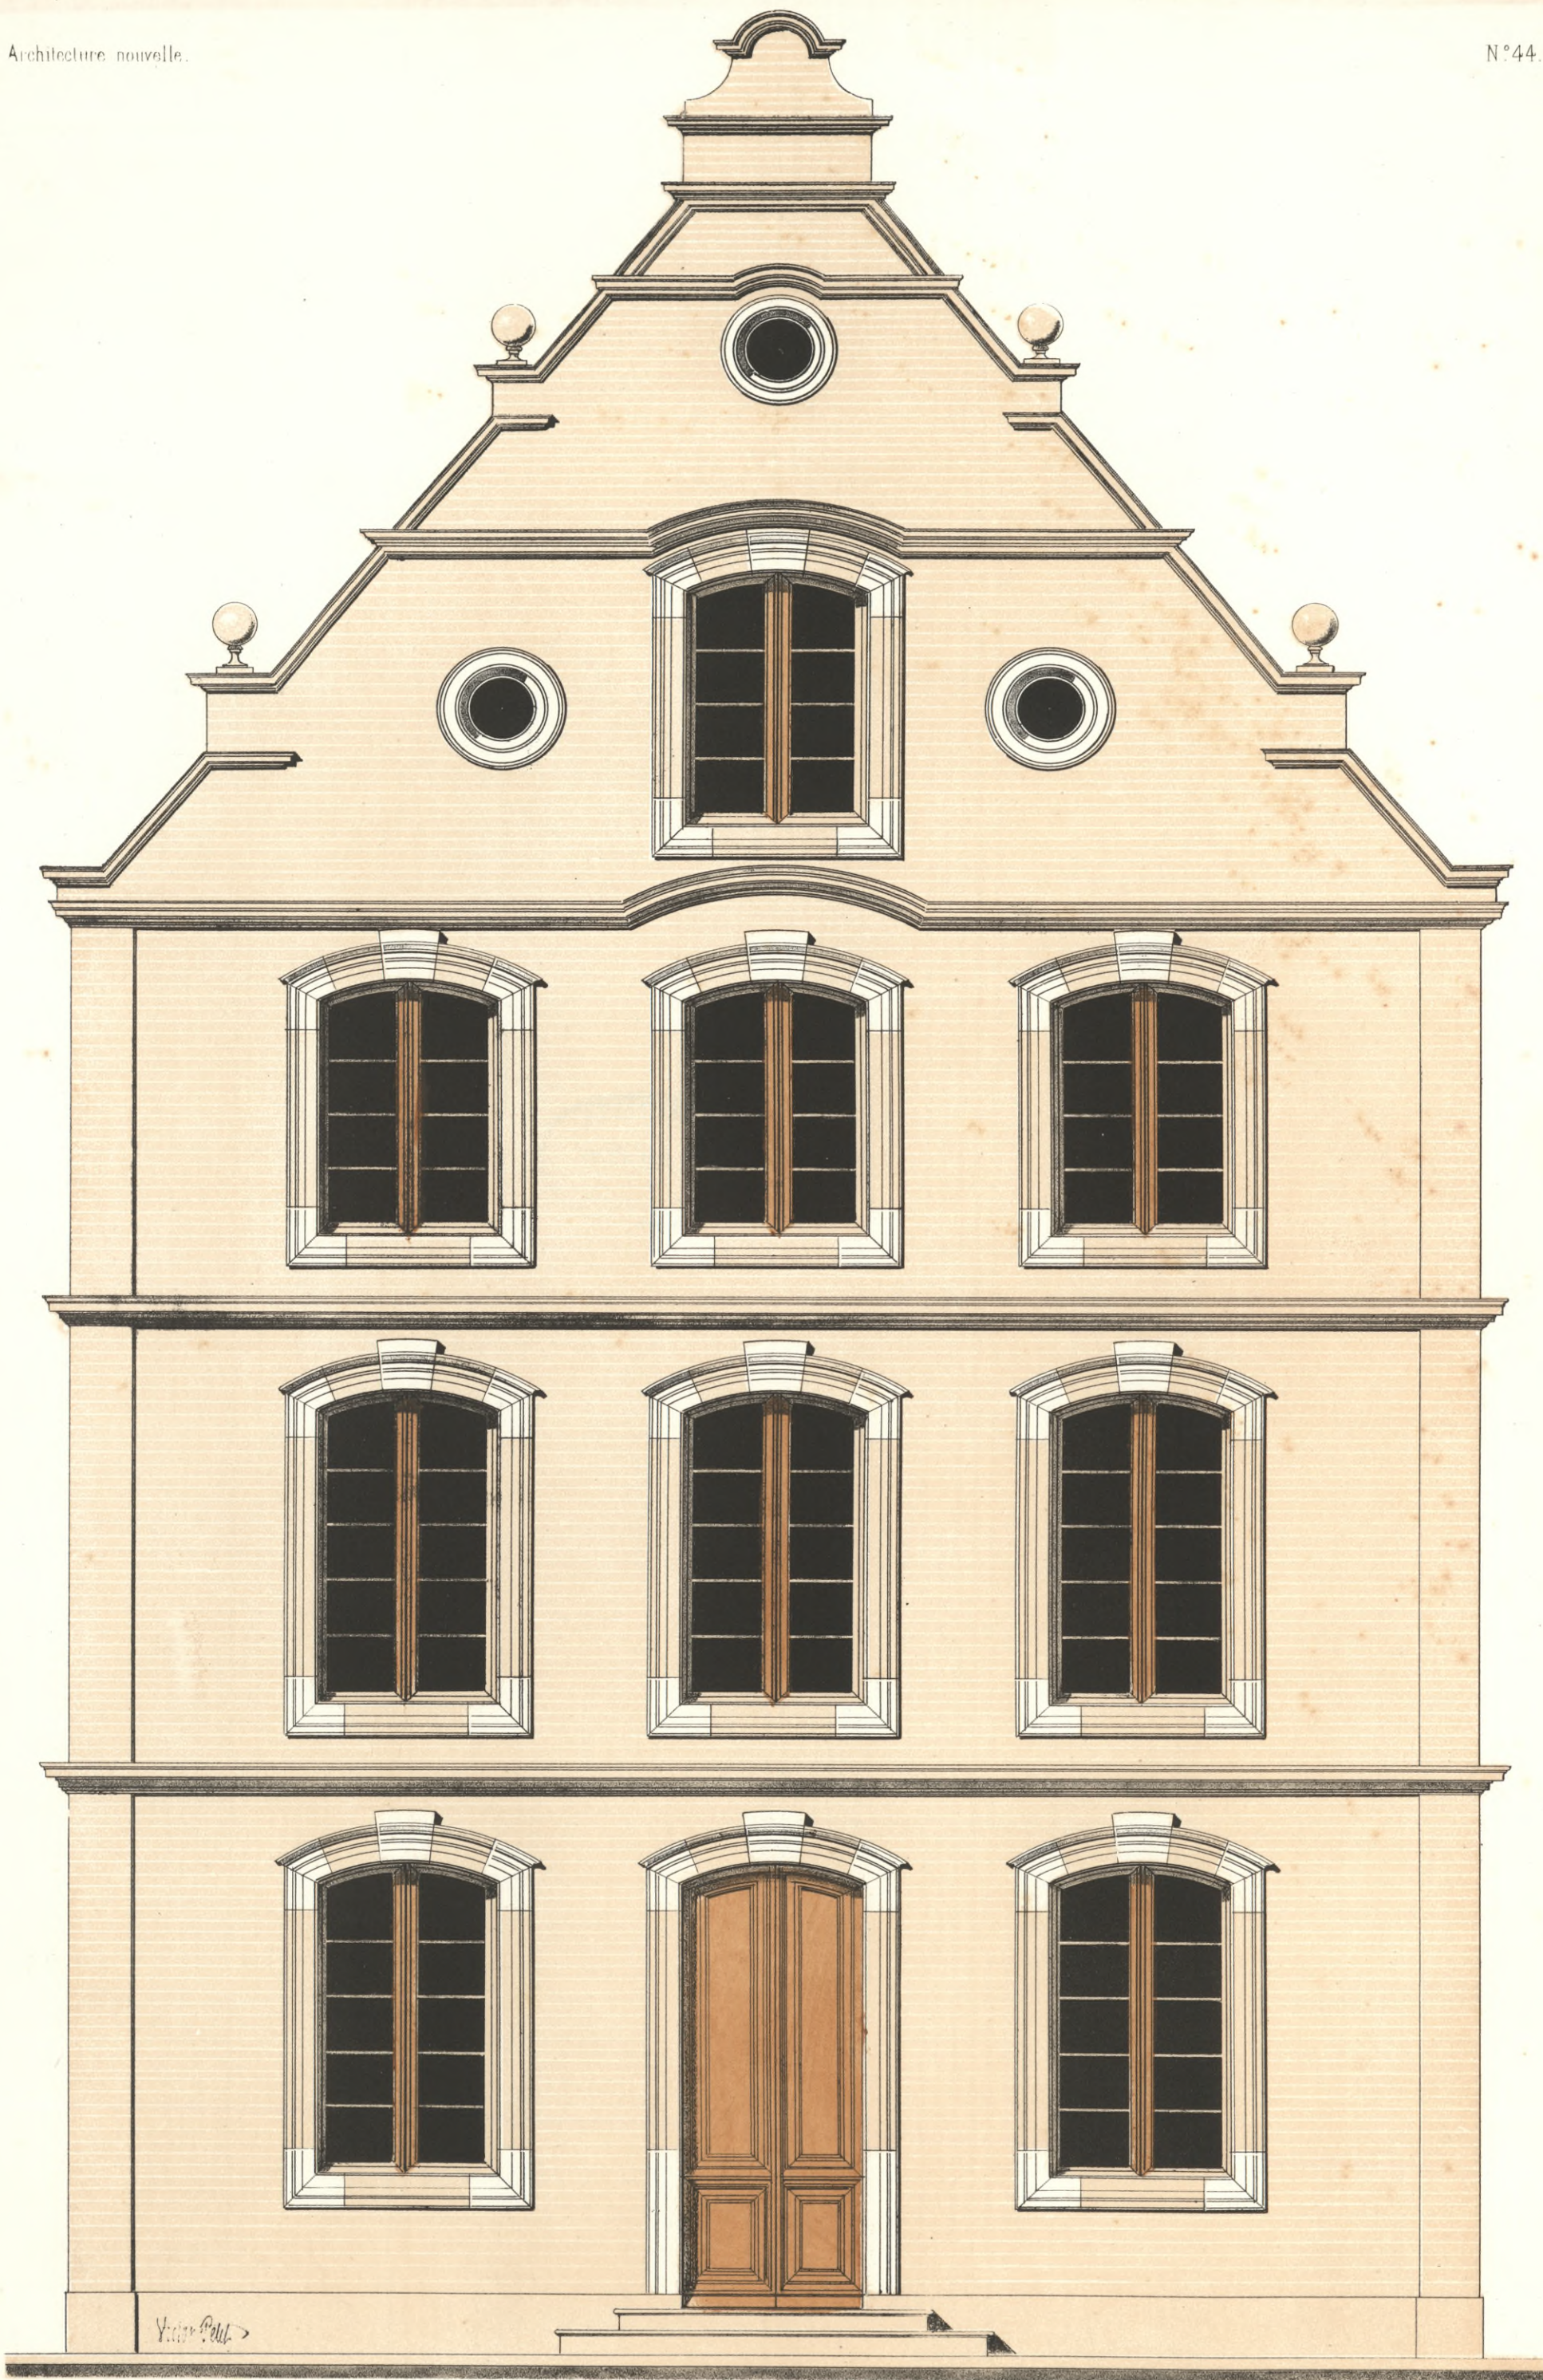

Victor Petit


Victor Petit del et lith.

Échelle de 10. Mètres.

MAISON BOURGEOISE.

(Hollande)



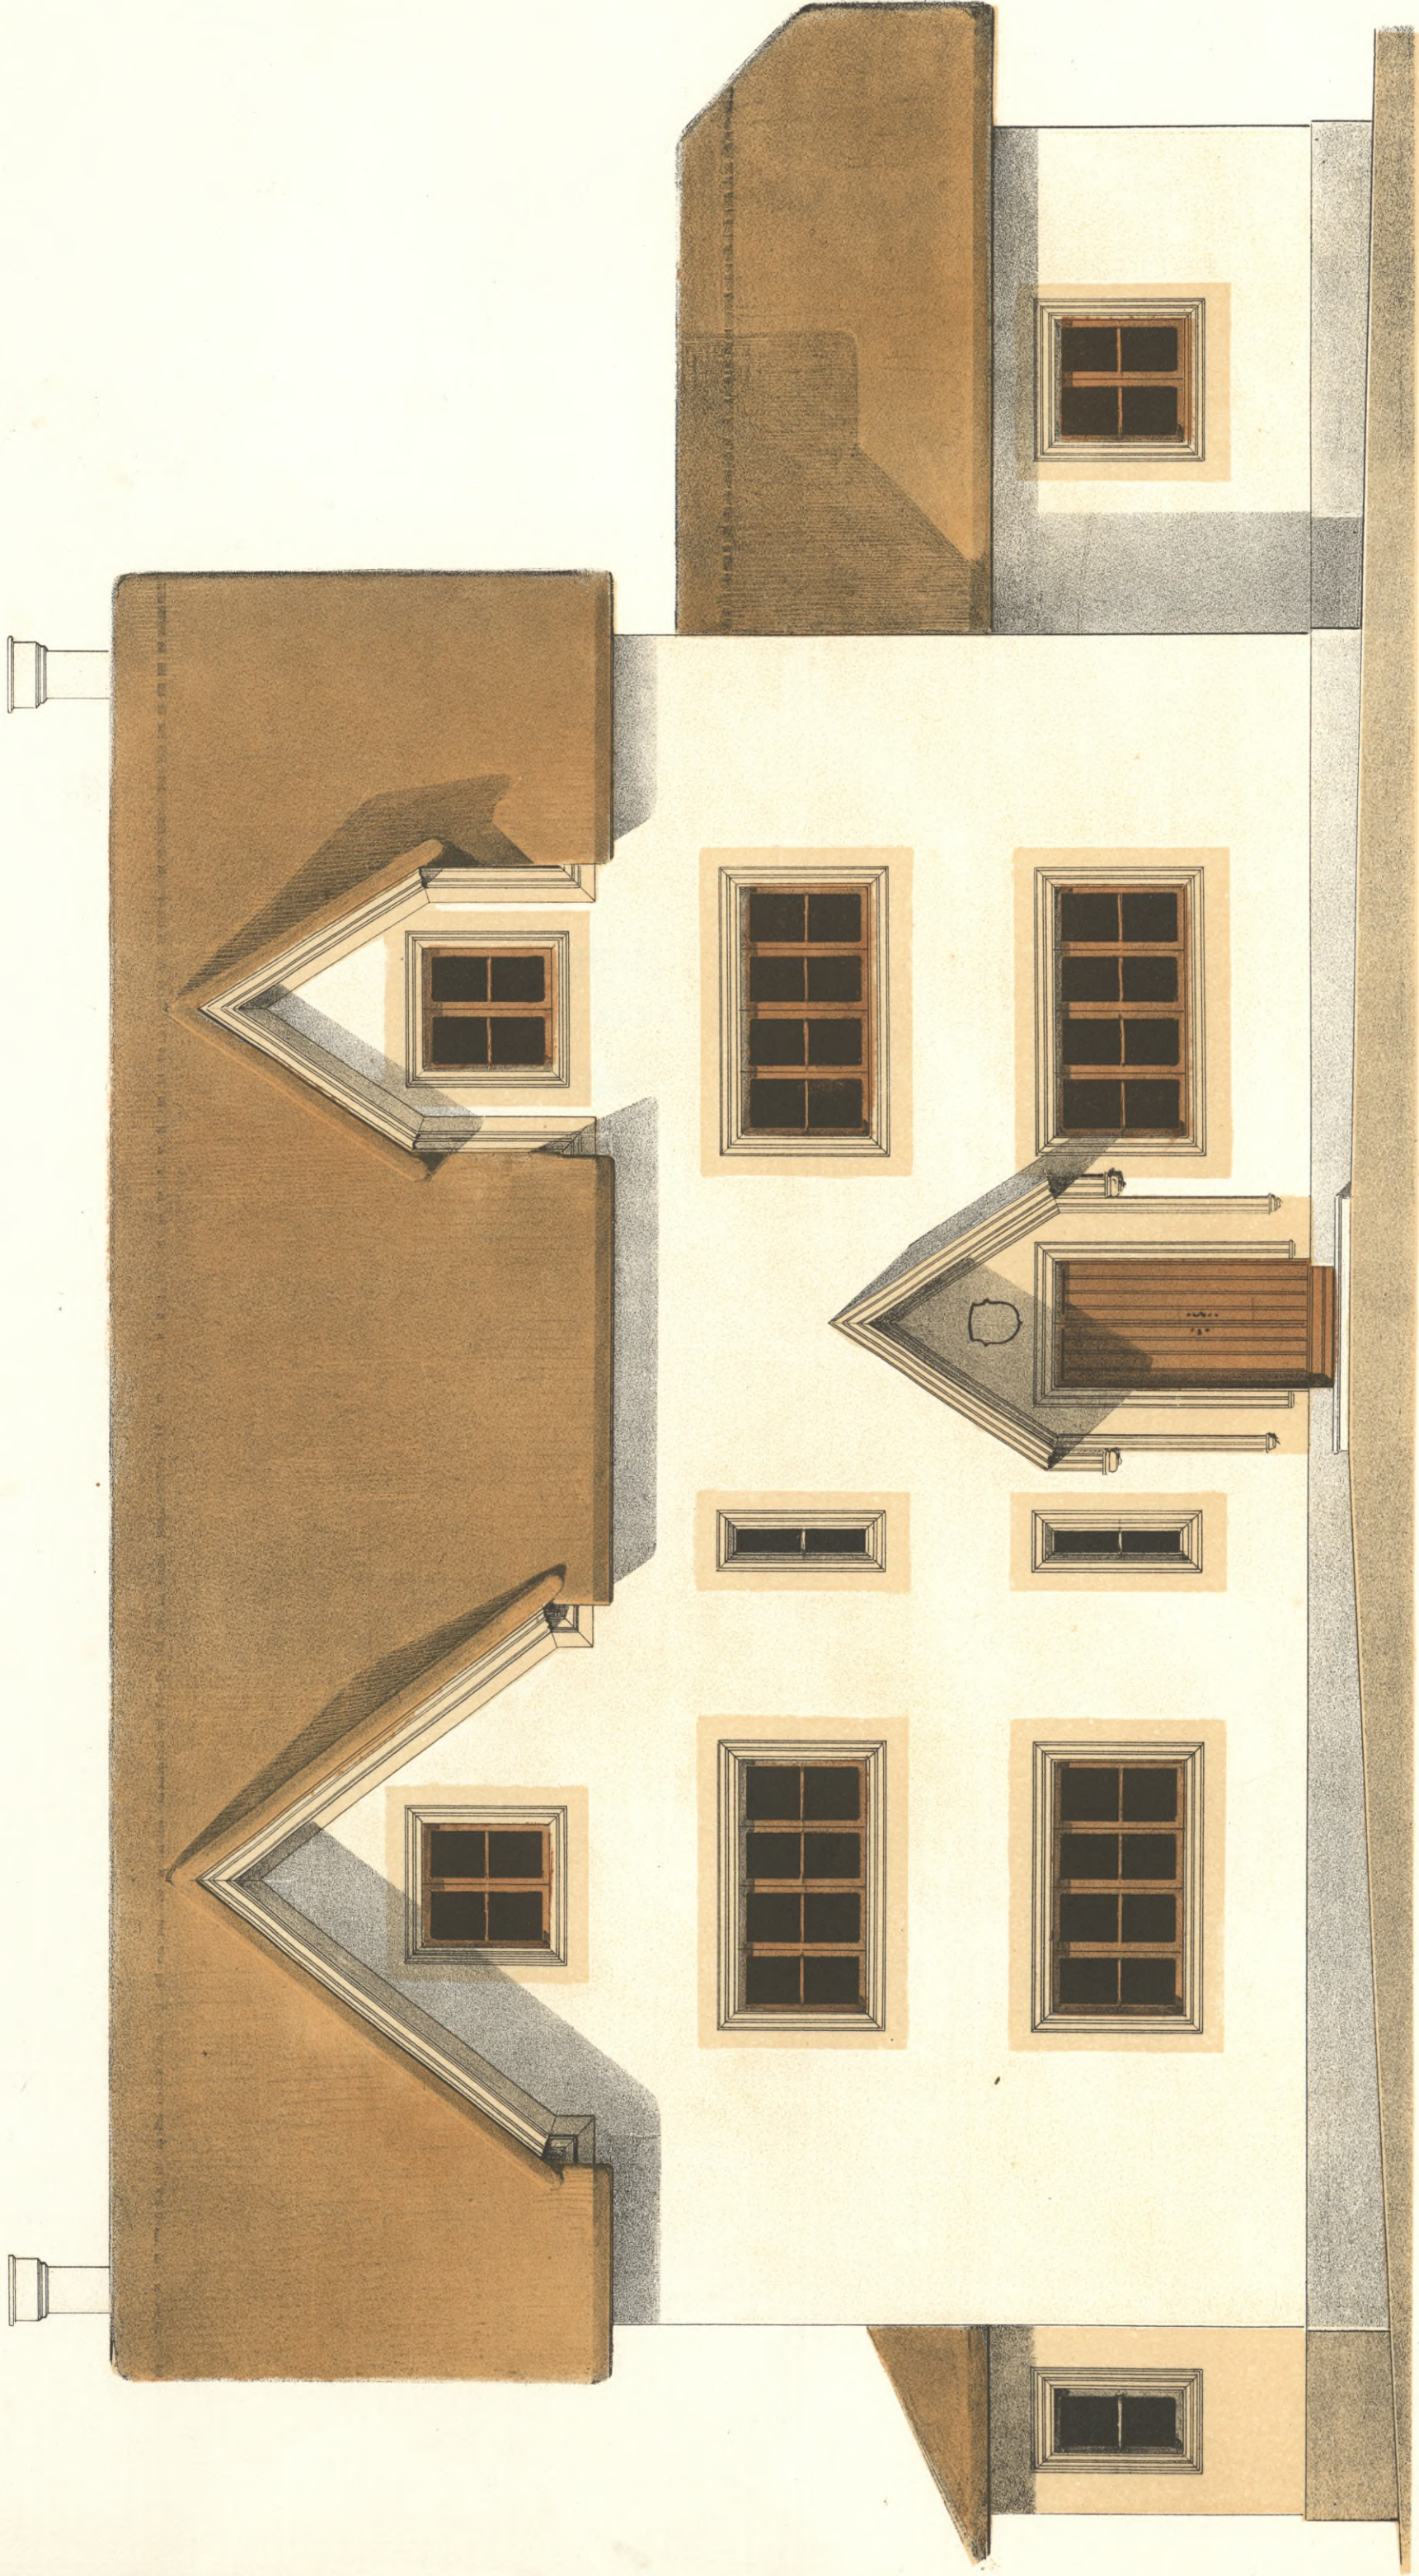

Victor Petit del et lith.

Échelle de 10 Mètres.

HABITATION DE CAMPAGNE

(Angleterre)






M. P. P. P.

Victor Petit del et lith.

Échelle de 10 Mètres.

PETITE VILLA ITALIENNE.



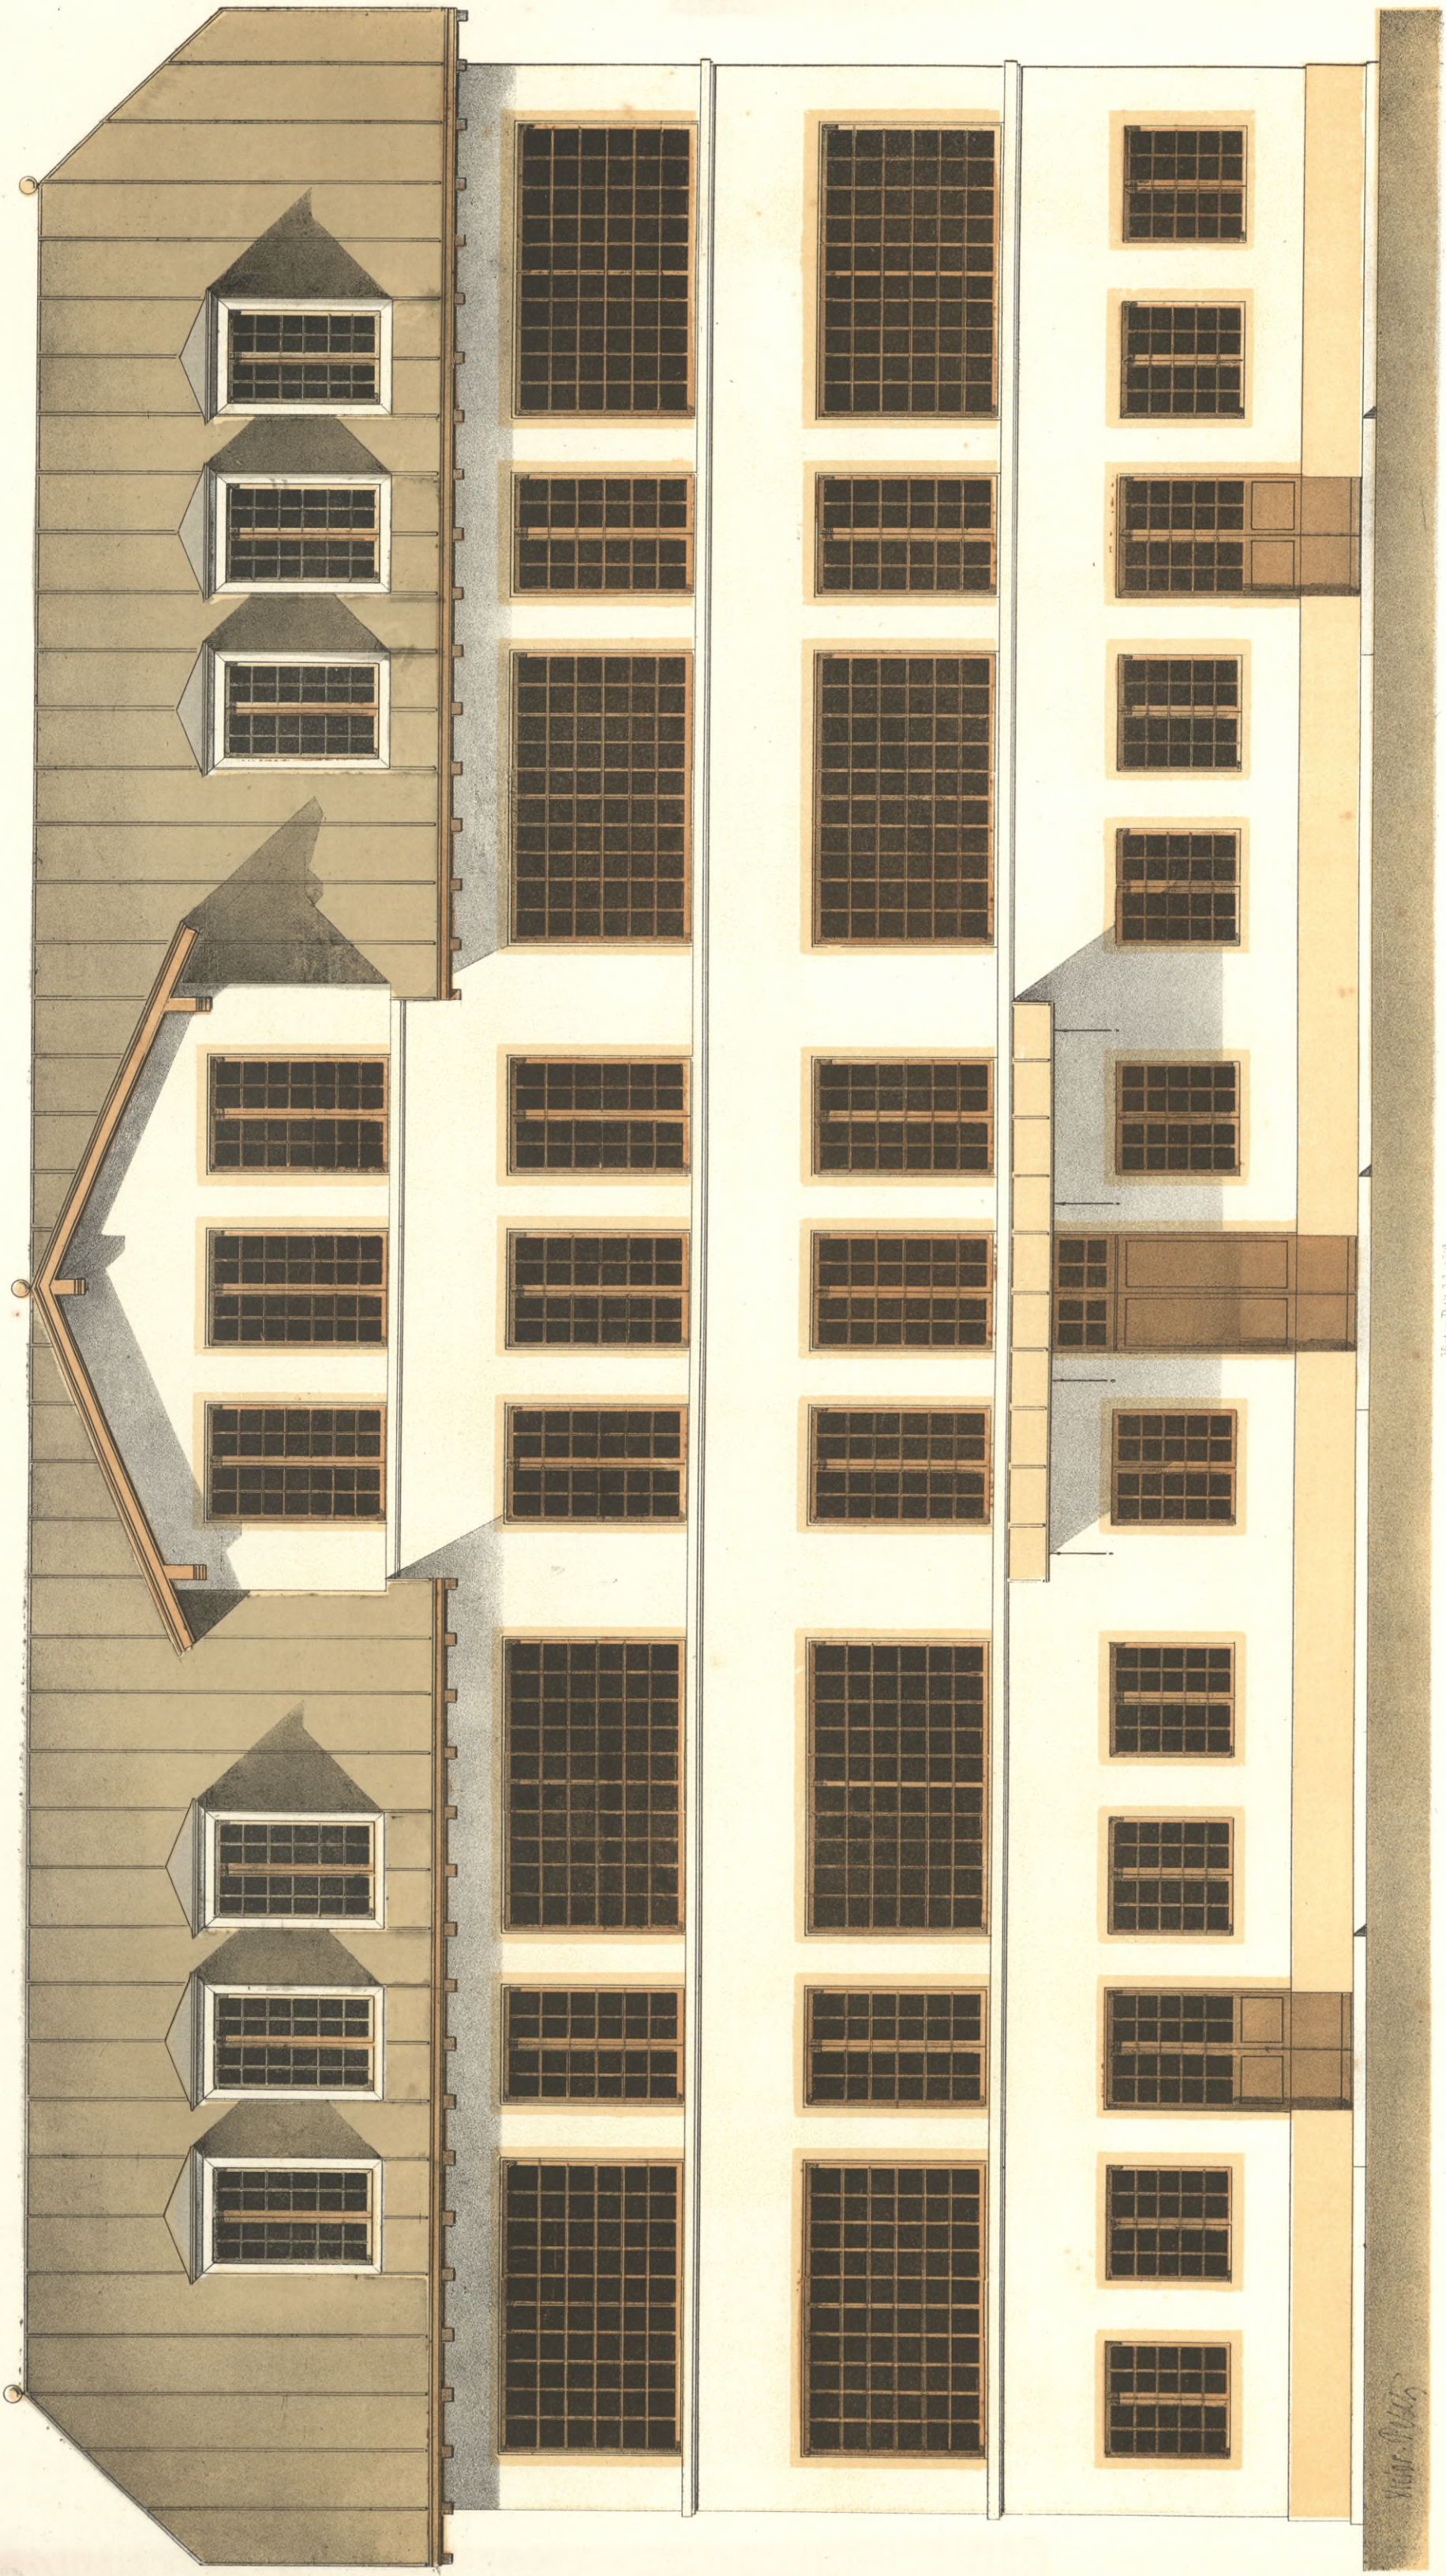

Victor Petit


Victor Petit del. et lith.

Échelle de 0. m. Mètres.

USINE ET FABRIQUE.

(Normandie.)



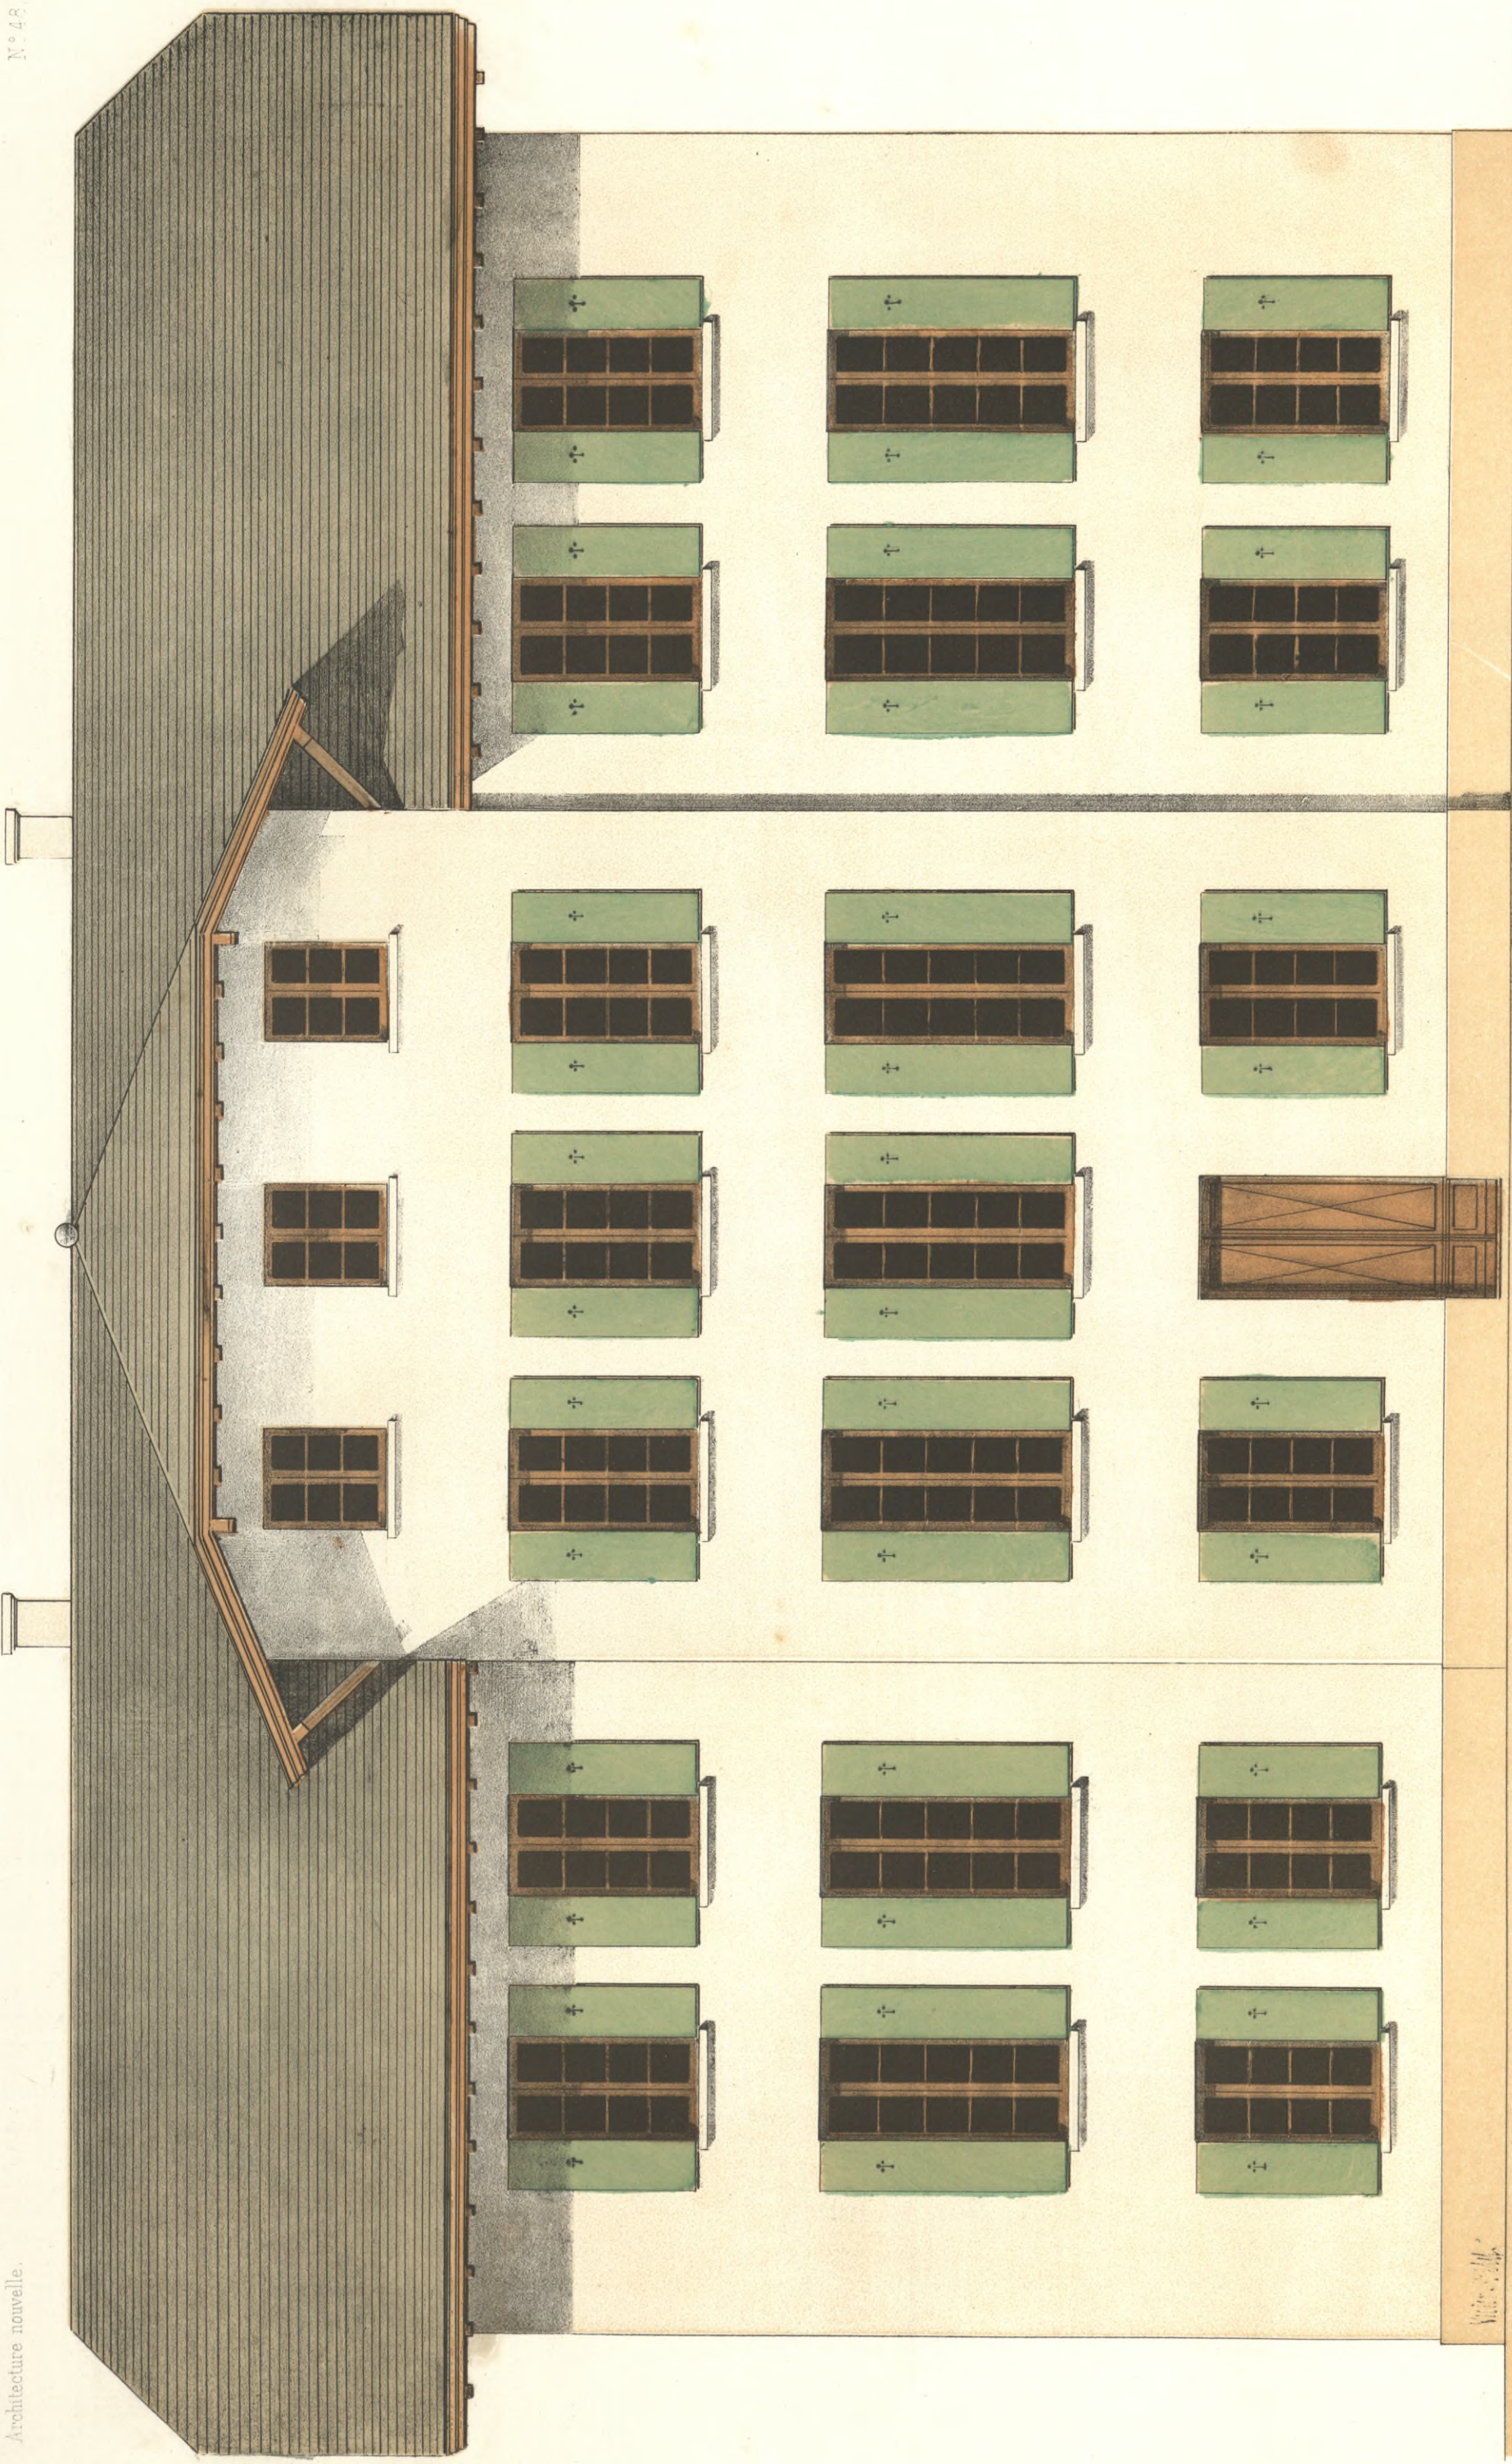


Victor Petit

Victor Petit architecte.

Échelle de 0.10 Mètres.

MAISON SUISSE MODERNE.



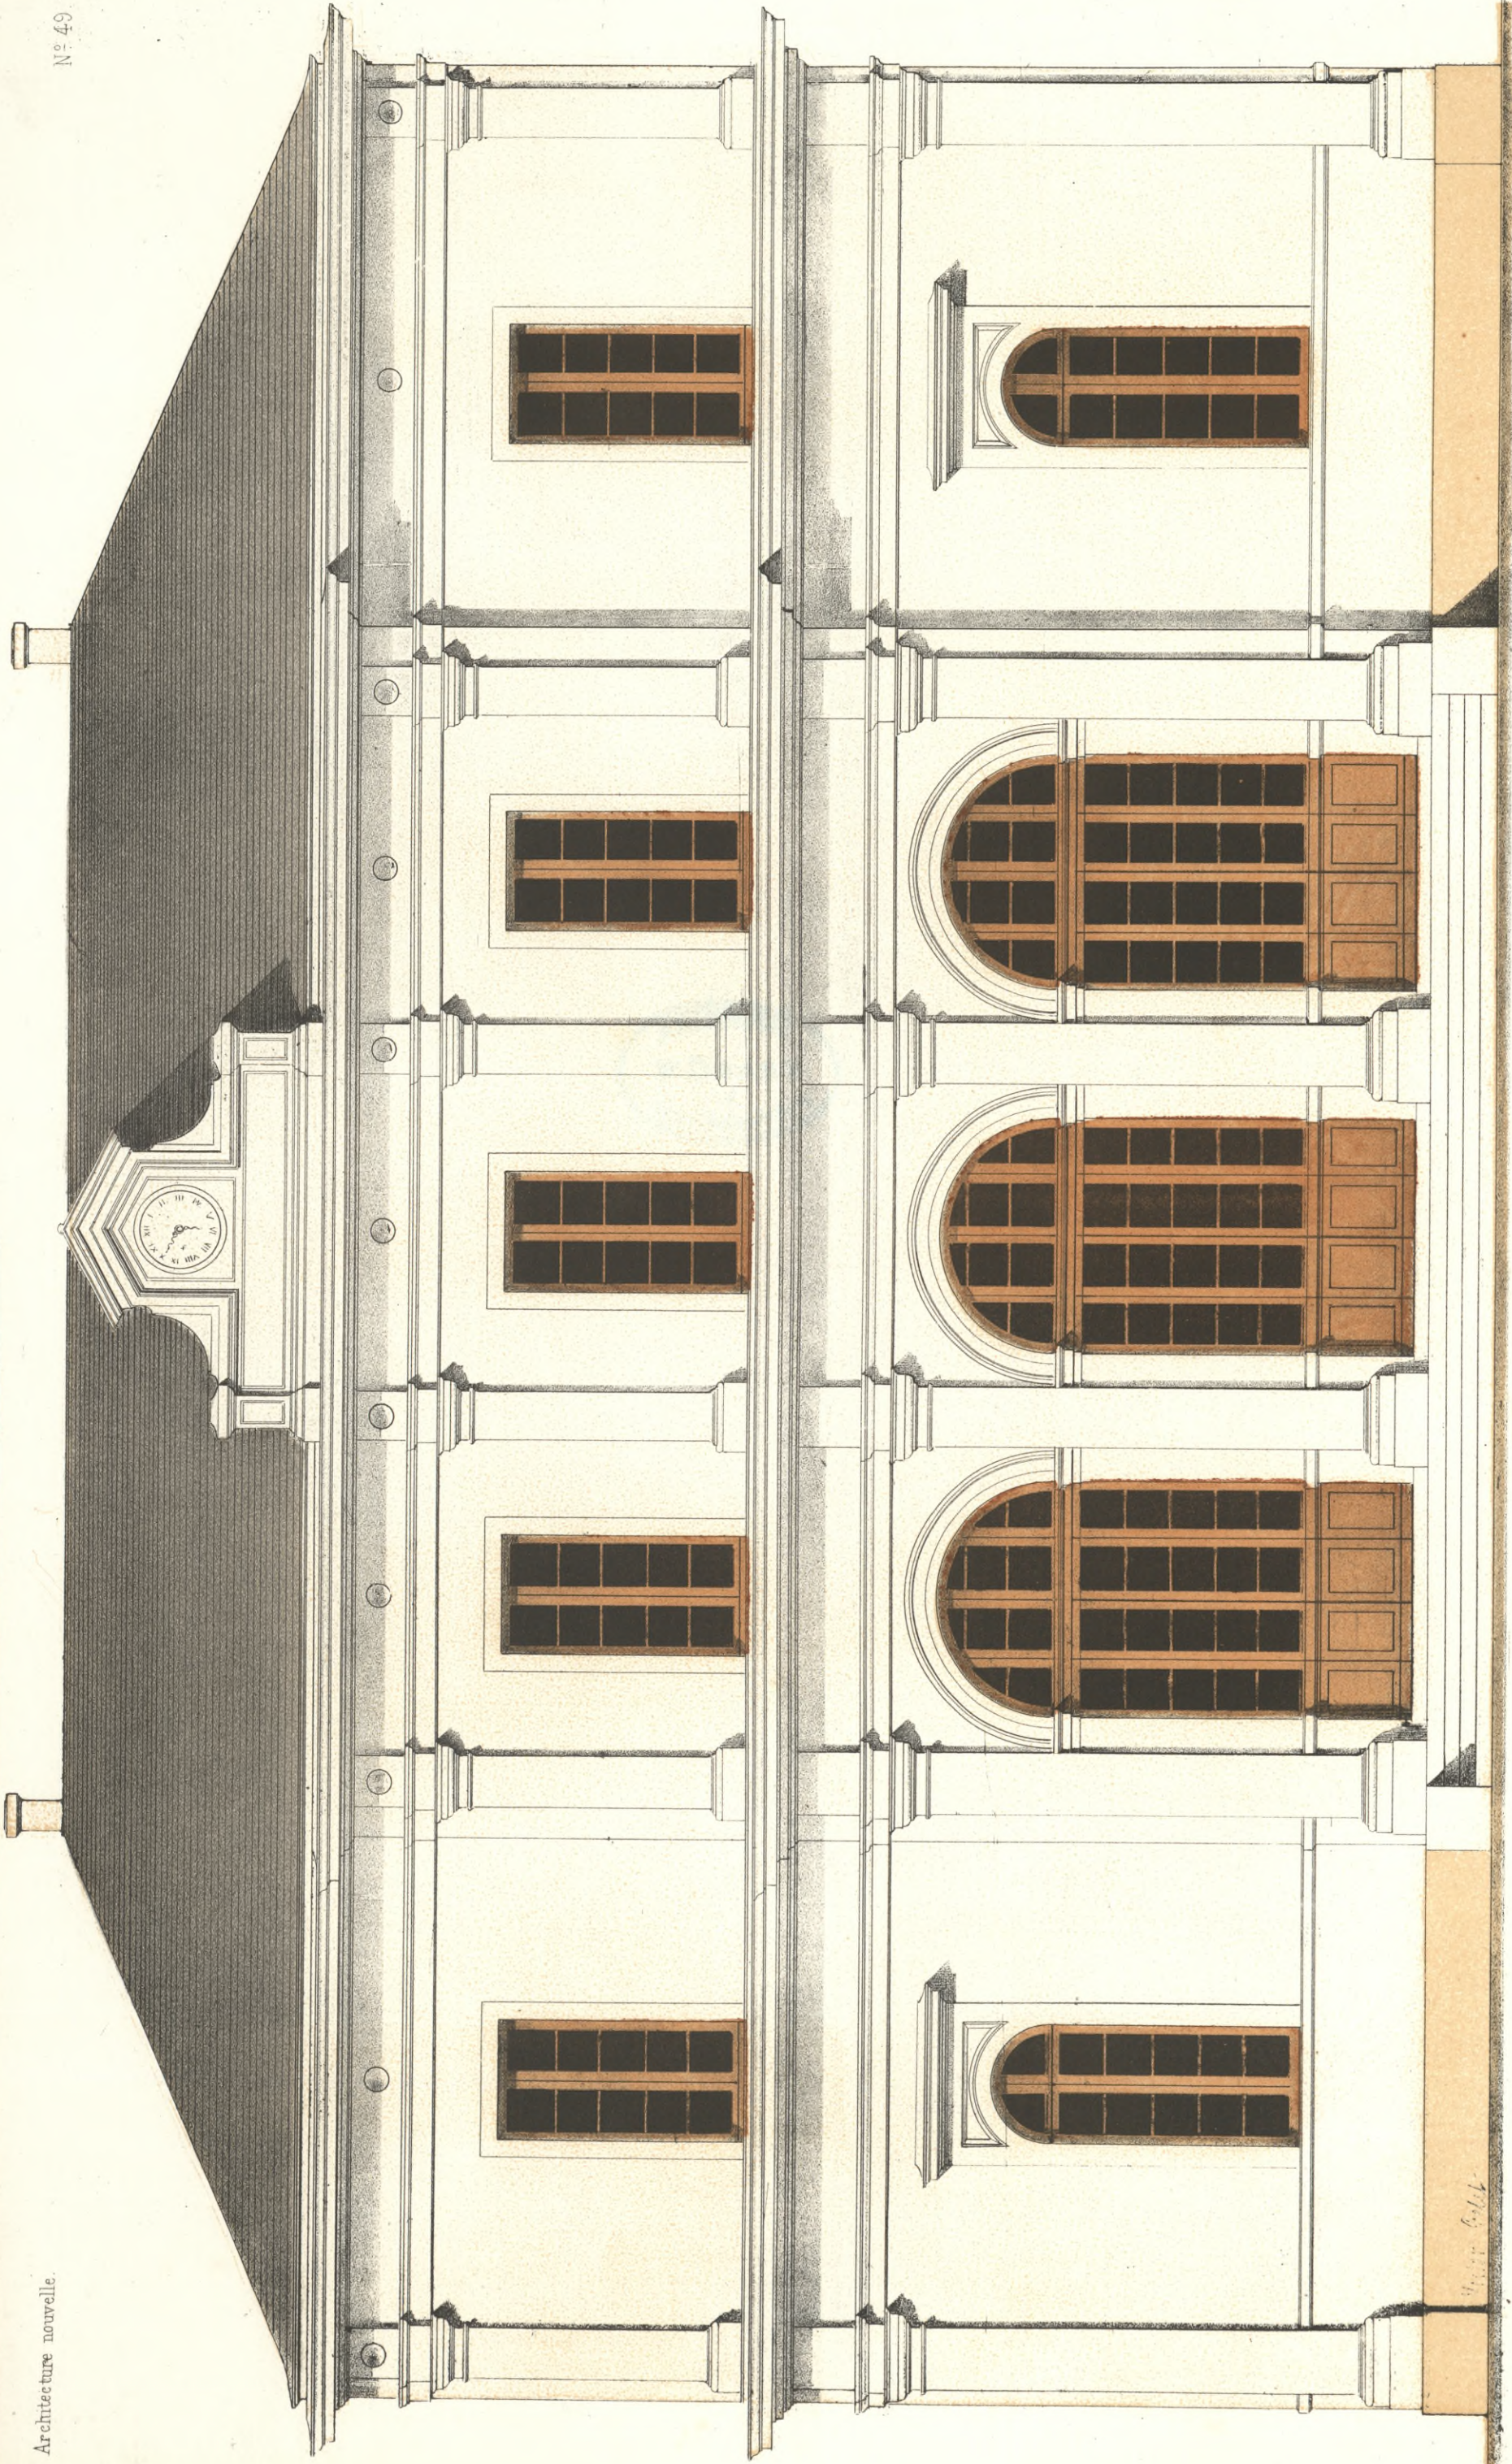


1864

Voies Petit et alibi

Echelle de 1/1000

MAIRIE ET JUSTICE DE PAIX.



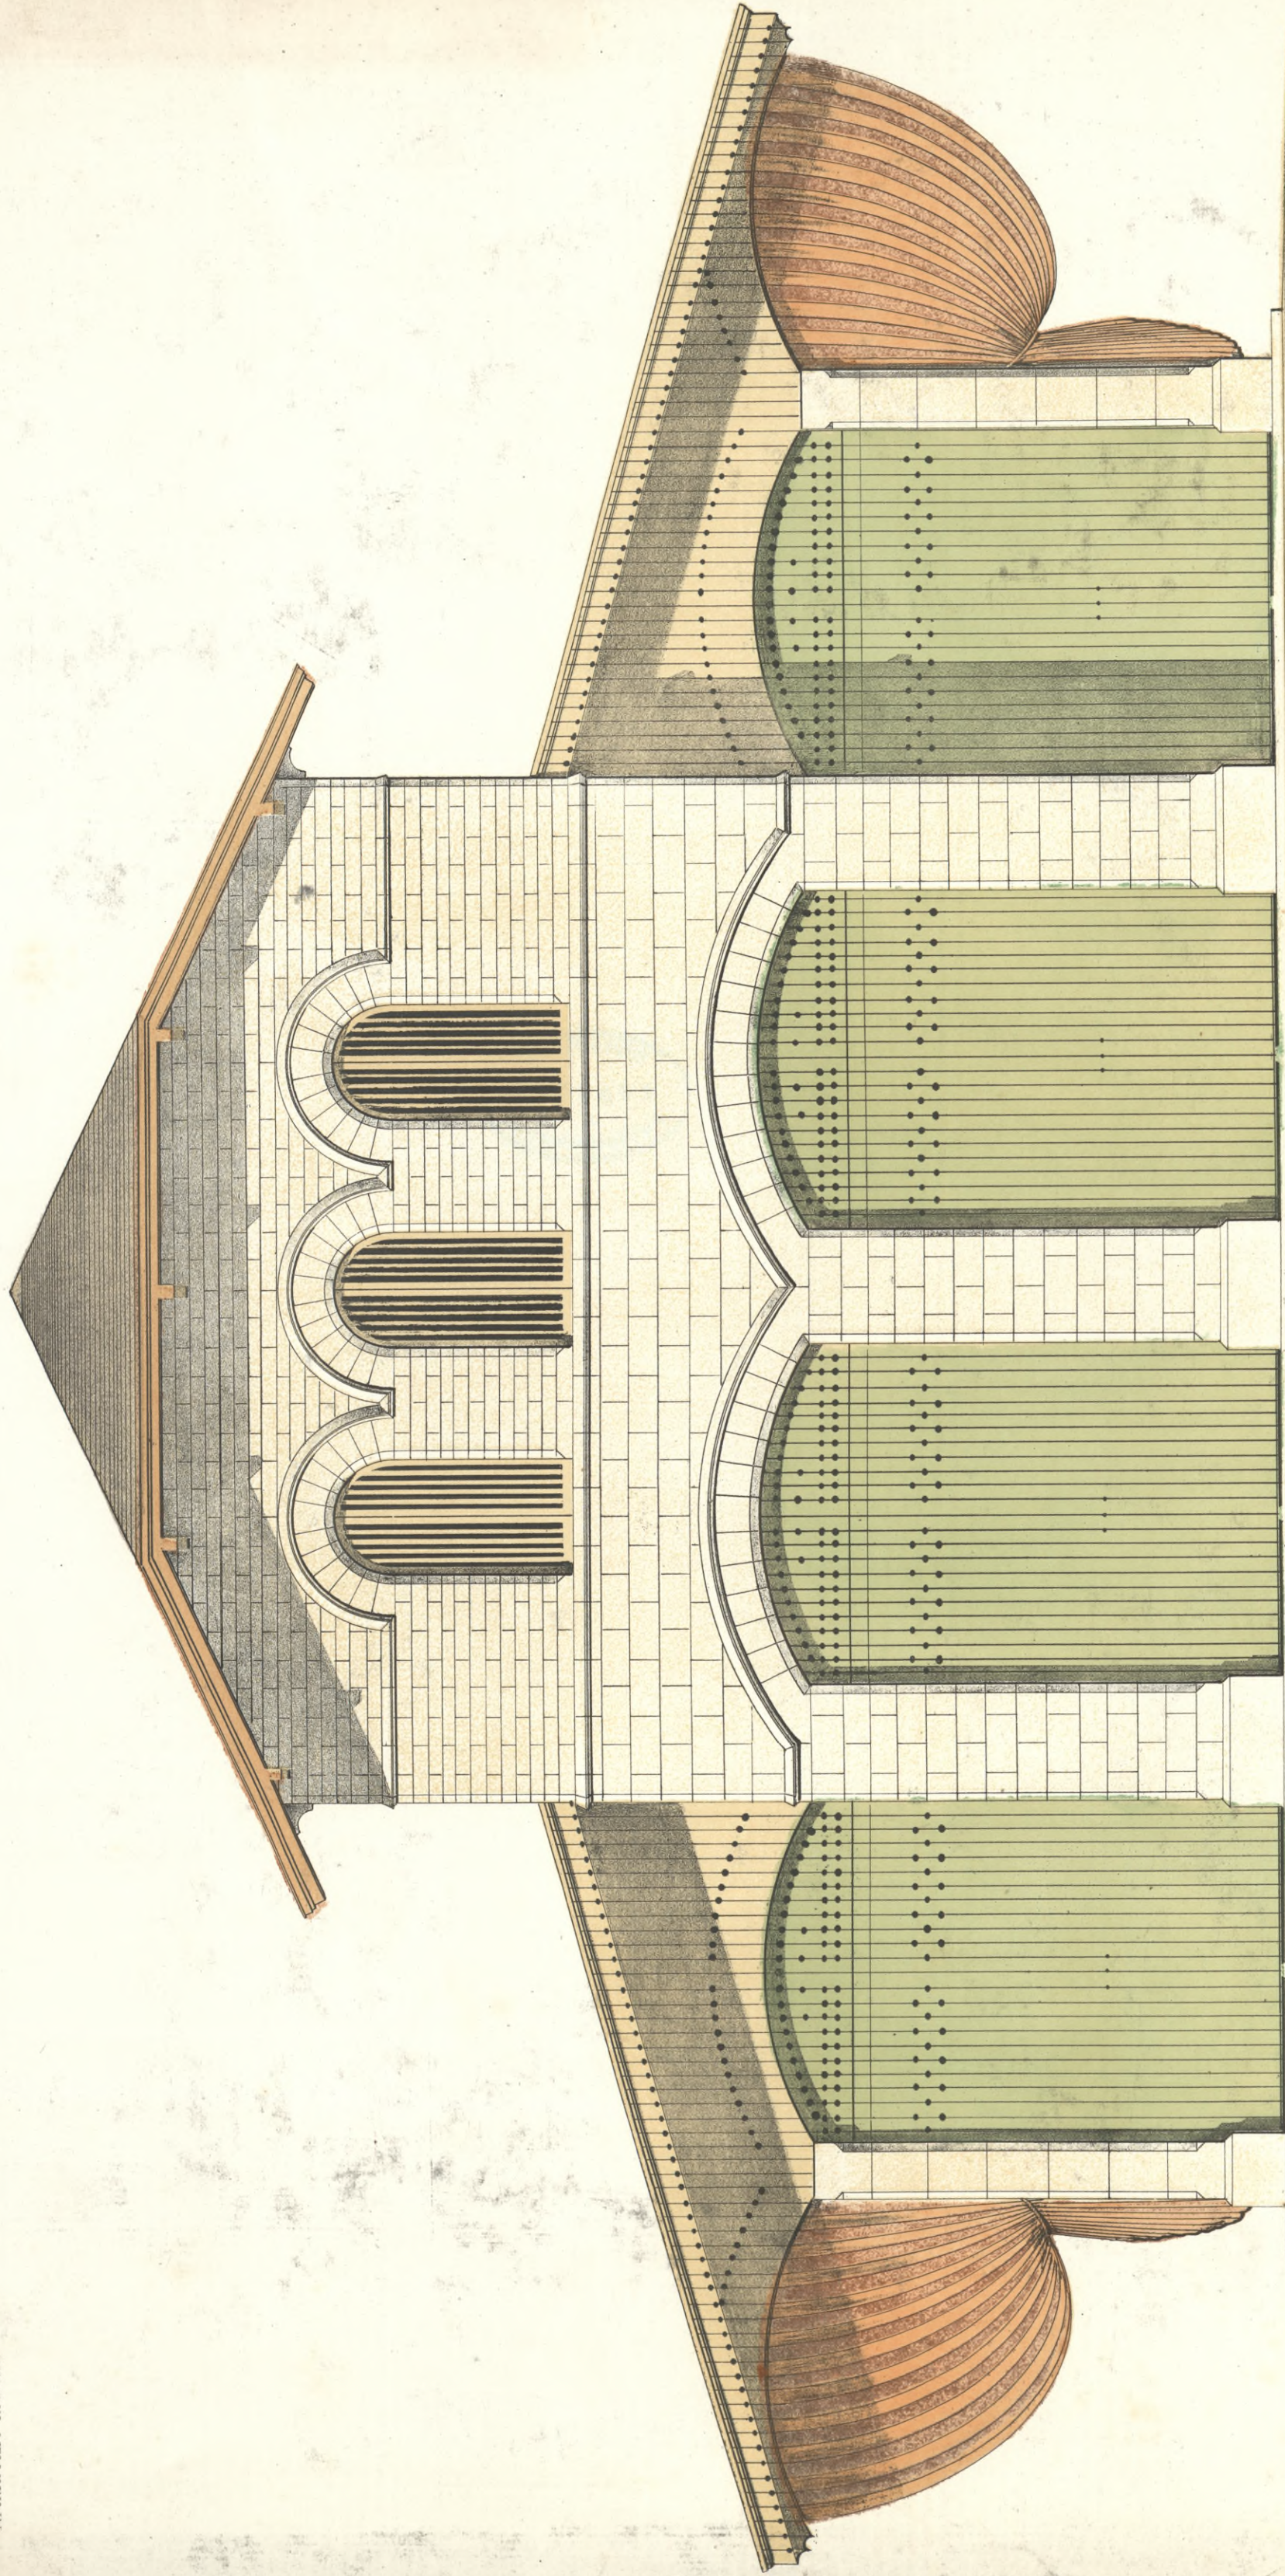

MONROCCO

Victor Petit architecte

Echelle de 10 Mètres.

REMISES ET HANGAR.

(Allemagne)




Biblioteka Główna PK

IV-24548



Biblioteka Politechniki Krakowskiej

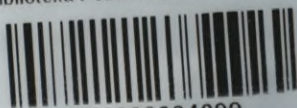

100000304099

Kłm. 524. 13. IX. 54

L. 107

IV-24548