

7952

DAS
BAUFORMENBUCH

DIE BAUFORMEN
DES BÜRGERLICHEN WOHNHAUSES

VON
A. BRAUSEWETTER

ARCHITEKT UND PROFESSOR AN DER K. K. STAATSGEWERBESCHULE IN BRÜNN

II. THEIL

FÜNFZIG ÜBERSICHTSBLÄTTER FÜR THÜREN UND FENSTER



LEIPZIG
E. A. SEEMANN

1895.

BIBLIOTEKA
C. K. W. STAD. MUSEUM
W KRAKOWIE



DAS
BAUFORMENBUCH

DIE BAUFORMEN
DES BÜRGERLICHEN WOHNHAUSES

VON

7952

A. BRAUSEWETTER

ARCHITEKT UND PROFESSOR AN DER K. K. STAATSGEWERBESCHULE IN BRÜNN

BIBLIOTEKA
Państwowej Szkoły Przemysłowej
w Krakowie.

ZWEITER TEIL

FÜNFZIG ÜBERSICHTSBLÄTTER FÜR THÜREN UND FENSTER

BIBLIOTEKA
C. K. WYŻ. SZKOŁY PRZEMYSŁOWEJ
W KRAKOWIE.



LEIPZIG, 1895
VERLAG VON E. A. SEEMANN.





IV.14209

Verzeichnis der Tafeln.

Die Maße für die Mauerstärke u. s. w. sind nach deutschen, in einigen Beispielen auch nach österreichischen Normen bestimmt.

	Tafel		Tafel
Fenster im Erdgeschoss mit gerader Verdachung (zu Fassadenblatt II)	1	Rustikafenster im Erdgeschoße und Brustgesimse (zu Fassadenblatt XXXVII)	27
Einfaches Fenster der Rücklage . . . („ „ II)	2	Rundbogenfenster mit Giebel im II. Geschoße (zu Fassadenblatt XXXVII)	28
Doppelfenster des Risalites („ „ II)	3	Portal oder Schaufenster mit $\frac{2}{3}$ Säulen (zu Fassadenblatt XXXII)	29
Fenster im II. Geschoße mit gerader Verdachung (zu Fassadenblatt VI)	4	Fenster der Rücklage im II. Geschoße (zu Fassadenblatt XXXII)	30
Frei abgeschlossenes Fenster im II. Geschoße (zu Fassadenblatt VIII)	5	Doppelfenster des Risalites im II. Geschoße (zu Fassadenblatt XXXII)	31
Rustikafenster im Erdgeschoße („ „ X)	6	Fenster mit Sohlbankgesimse im III. Geschoße (zu Fassadenblatt XXXII)	32
Fenster mit freiem Abschluss im II. Geschoße (zu Fassadenblatt X)	7	Fenster mit breiter Umrahmung im II. Geschoße (zu Fassadenblatt XXXIV)	33
Fenster mit Rahmenverkröpfung und Konsolen (zu Fassadenblatt XI)	8	Fenster im III. Geschoße und Hauptgesims (zu Fassadenblatt XXXIV)	34
Fenster mit Pilastern im II. Geschoße („ „ XIII)	9	Portal mit Postamentlösung und Pilasterverkröpfung (zu Fassadenblatt XXXV)	35
Portal der dorischen Ordnung mit Postamentlösung (zu Fassadenblatt XIV)	10	Fenster im II. Geschoße mit Giebelverdachung (zu Fassadenblatt XXXV)	36
Rustikafenster im Erdgeschoss und Brustgesimse (zu Fassadenblatt XIV)	11	Doppelfenster des Risalites im II. Geschoße (zu Fassadenblatt XXXV)	37
Rundbogenfenster mit $\frac{2}{3}$ Säulen im II. Geschoße (zu Fassadenblatt XIV)	12	Fenster im III. Geschoße und Hauptgesims (zu Fassadenblatt XXXV)	38
Hauptgesimse mit stehenden Konsolen (zu Fassadenblatt XIV)	13	Fenster des II. Geschoßes mit verkröpfter Verdachung (zu Fassadenblatt XXXIX)	39
Fenster im Erdgeschoss und verkröpftes Gurtgesims (zu Fassadenblatt XVII)	14	Frei gelöstes Doppelfenster im Risalit (zu Fassadenblatt XXXIX)	40
Fenster mit Giebelverdachung im II. Geschoße. Kleine Verdachungskonsole . . . (zu Fassadenblatt XVII)	15	Fenster mit Giebelverdachung im II. Geschoße (zu Fassadenblatt XXXXI)	41
Doppelfenster des Risalites im II. Geschoße (zu Fassadenblatt XVII)	16	Fenster mit verkröpfter Verdachung im II. Geschoße (zu Fassadenblatt XXXXI)	42
Fenster mit Pilastern im Erdgeschoss (zu Fassadenblatt XXI)	17	Grosses Rustikafenster im Erdgeschoße (zu Fassadenblatt XXXXII)	43
Fenster mit Bogenverdachung im II. Geschoße (zu Fassadenblatt XXI)	18	Portal mit Pilastern ohne Postamentlösung (allgemeines Motiv)	44
Bogenverdachung beim Doppelfenster (zu Fassadenbl. XXI)	19	Fenster mit Pilastern und gerader Verdachung (allgemeines Motiv)	45
Fenster mit schwerer Brüstung im II. Geschoße (zu Fassadenblatt XXII)	20	Nischenlösung mit Pilasterarchitektur („ „)	46
Rustikafenster im Erdgeschoße („ „ XXIII)	21	Votivtafeln für Innendekoration („ „)	47
Fenster im II. Geschoße und Hauptgesims (zu Fassadenblatt XXIII)	22	Rahmen mit freiem Abschluss für innen („ „)	48
Portal mit voller Krönung bei kleinem Gurtgesimse (zu Fassadenblatt XXIV)	23	Votivtafel für Innendekoration („ „)	49
Rustikafenster im Erdgeschoße („ „ XXIV)	24	Votivtafel oder frei abgeschlossenes Fenster im Inneren (allgemeines Motiv)	50
Fenster der Rücklage im II. Geschoße (zu Fassadenblatt XXIV)	25		
Fenster des Risalites im II. Geschoße (zu Fassadenblatt XXIV)	26		

FENSTER IM ERDGESCHOSS MIT GERADER VERDACHUNG.

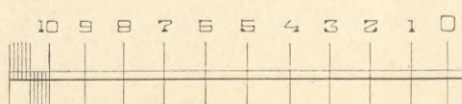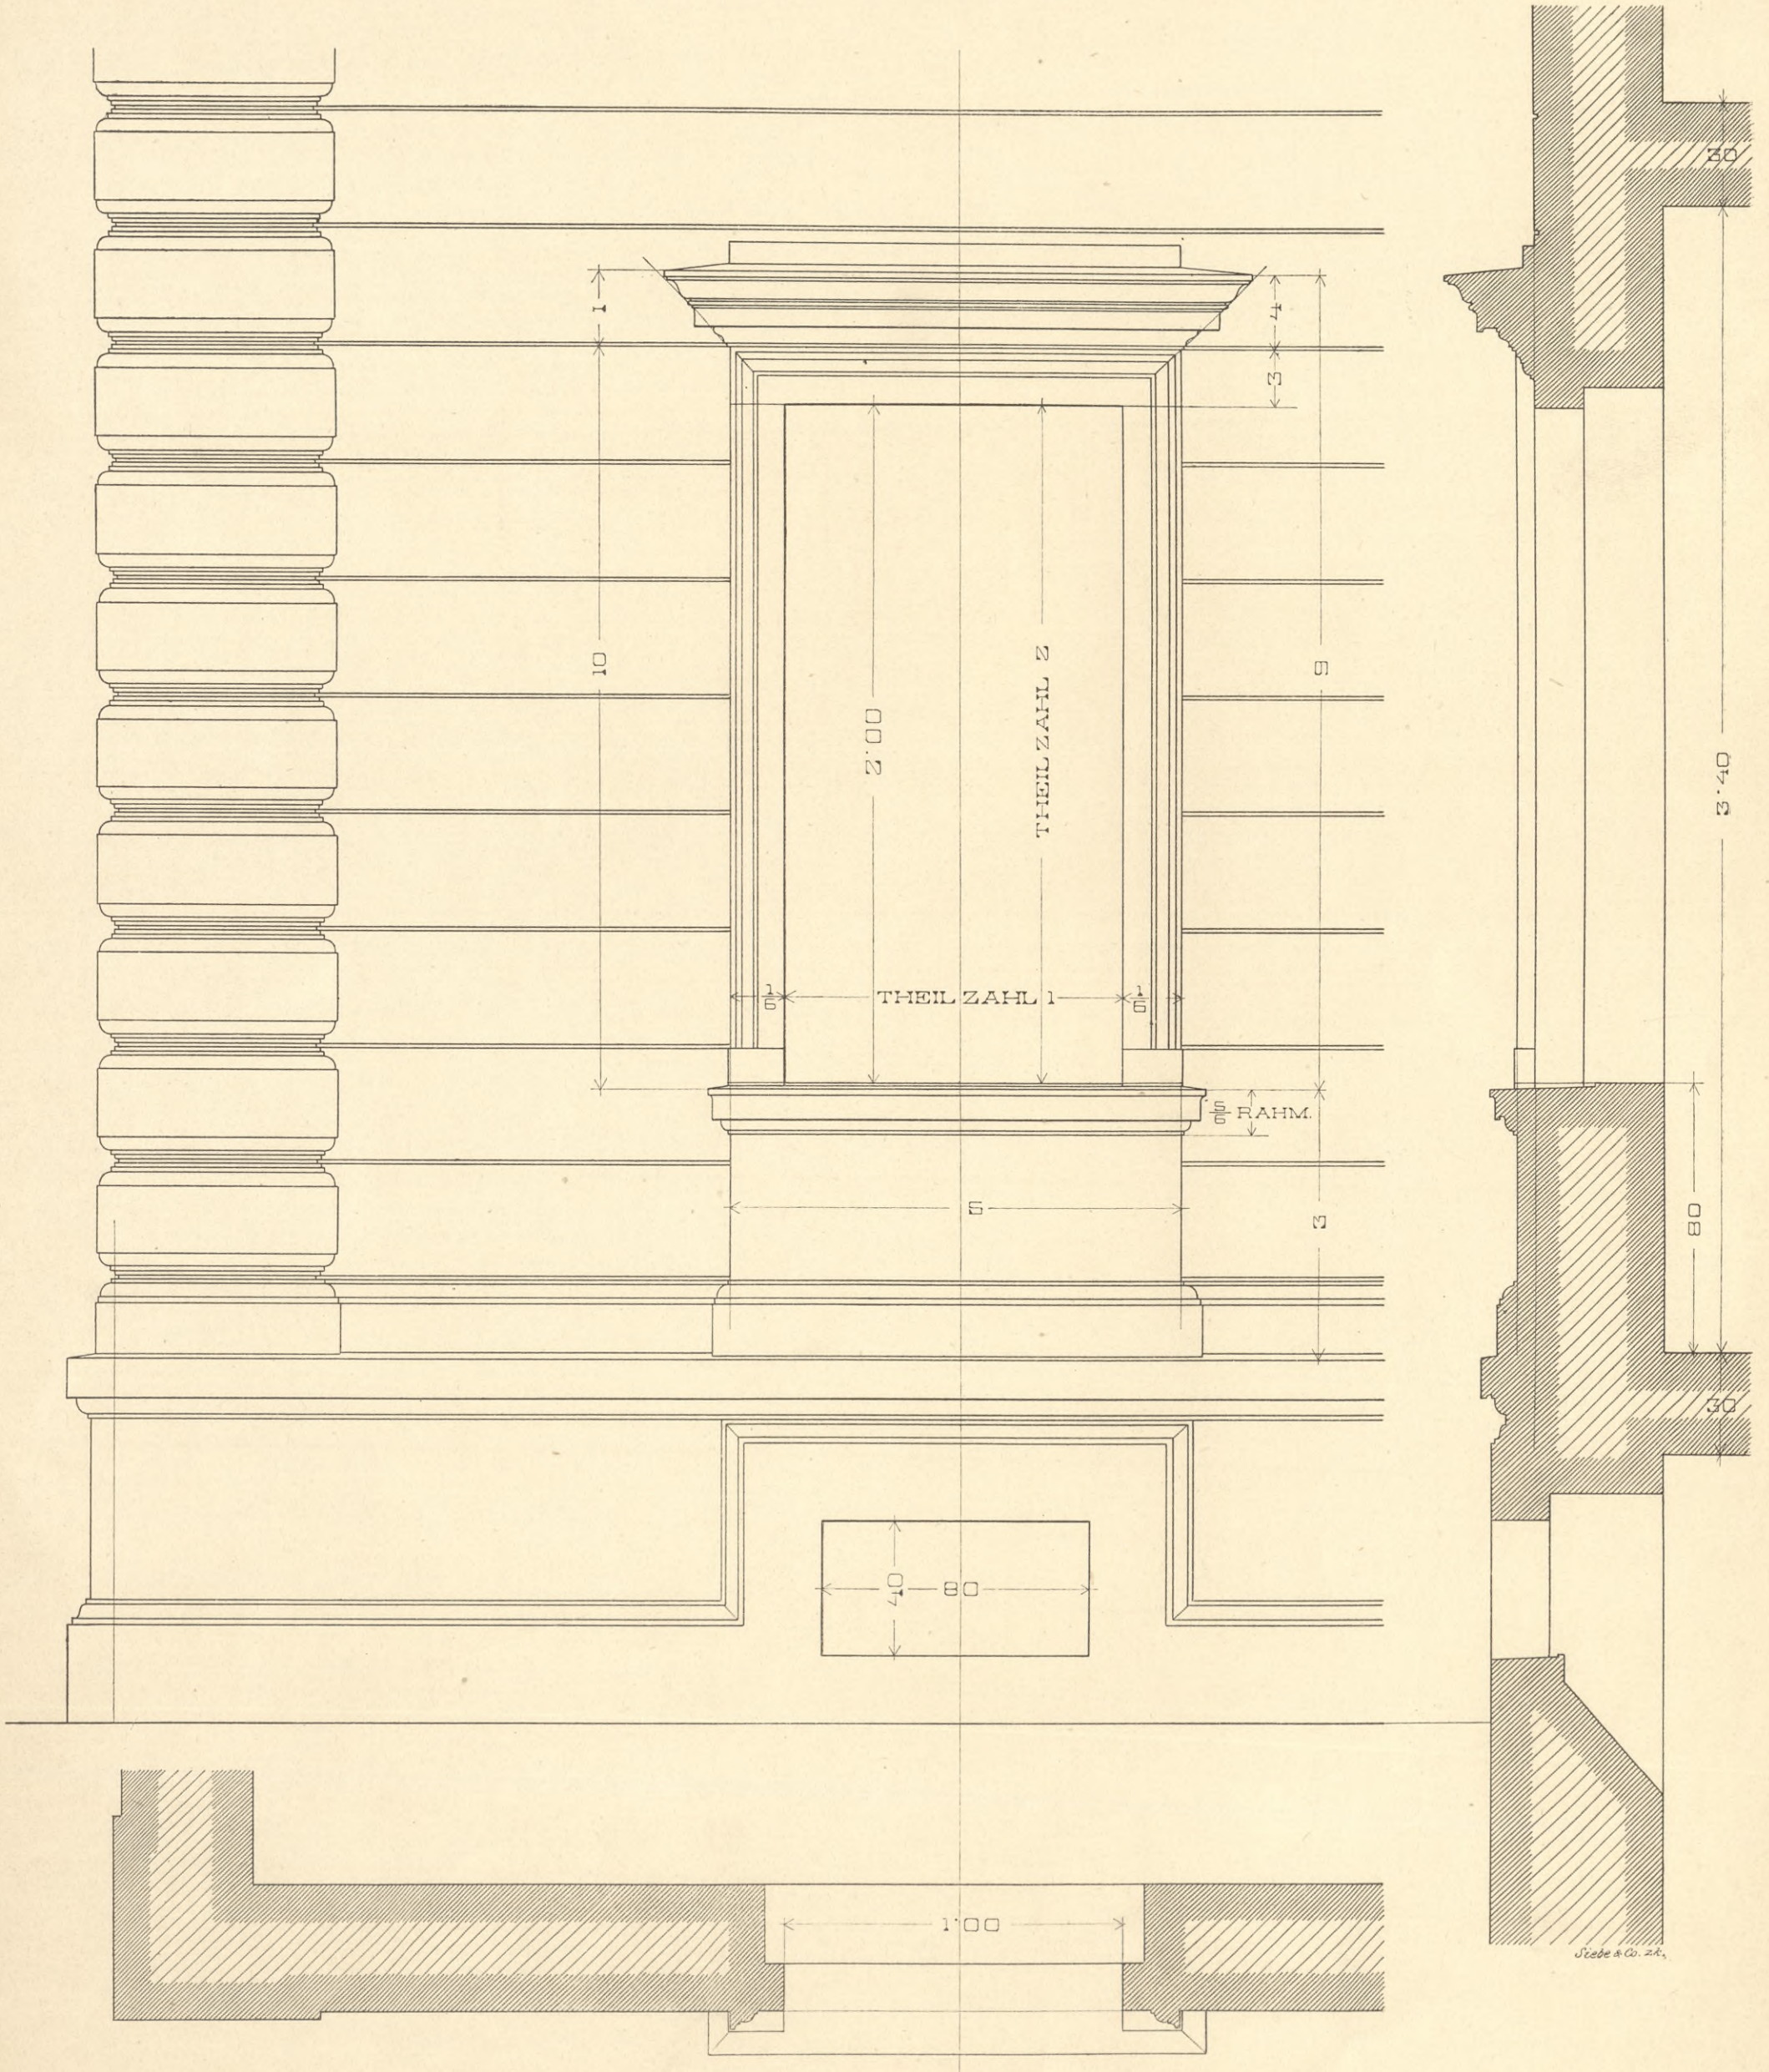

1

2 METER.



7952



BIBLIOTEKA
Państwowej Szkoły Przemysłowej
w Krakowie.

IV - 14209

EINFACHES FENSTER DER RÜCKLAGE.

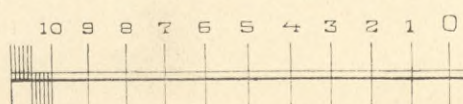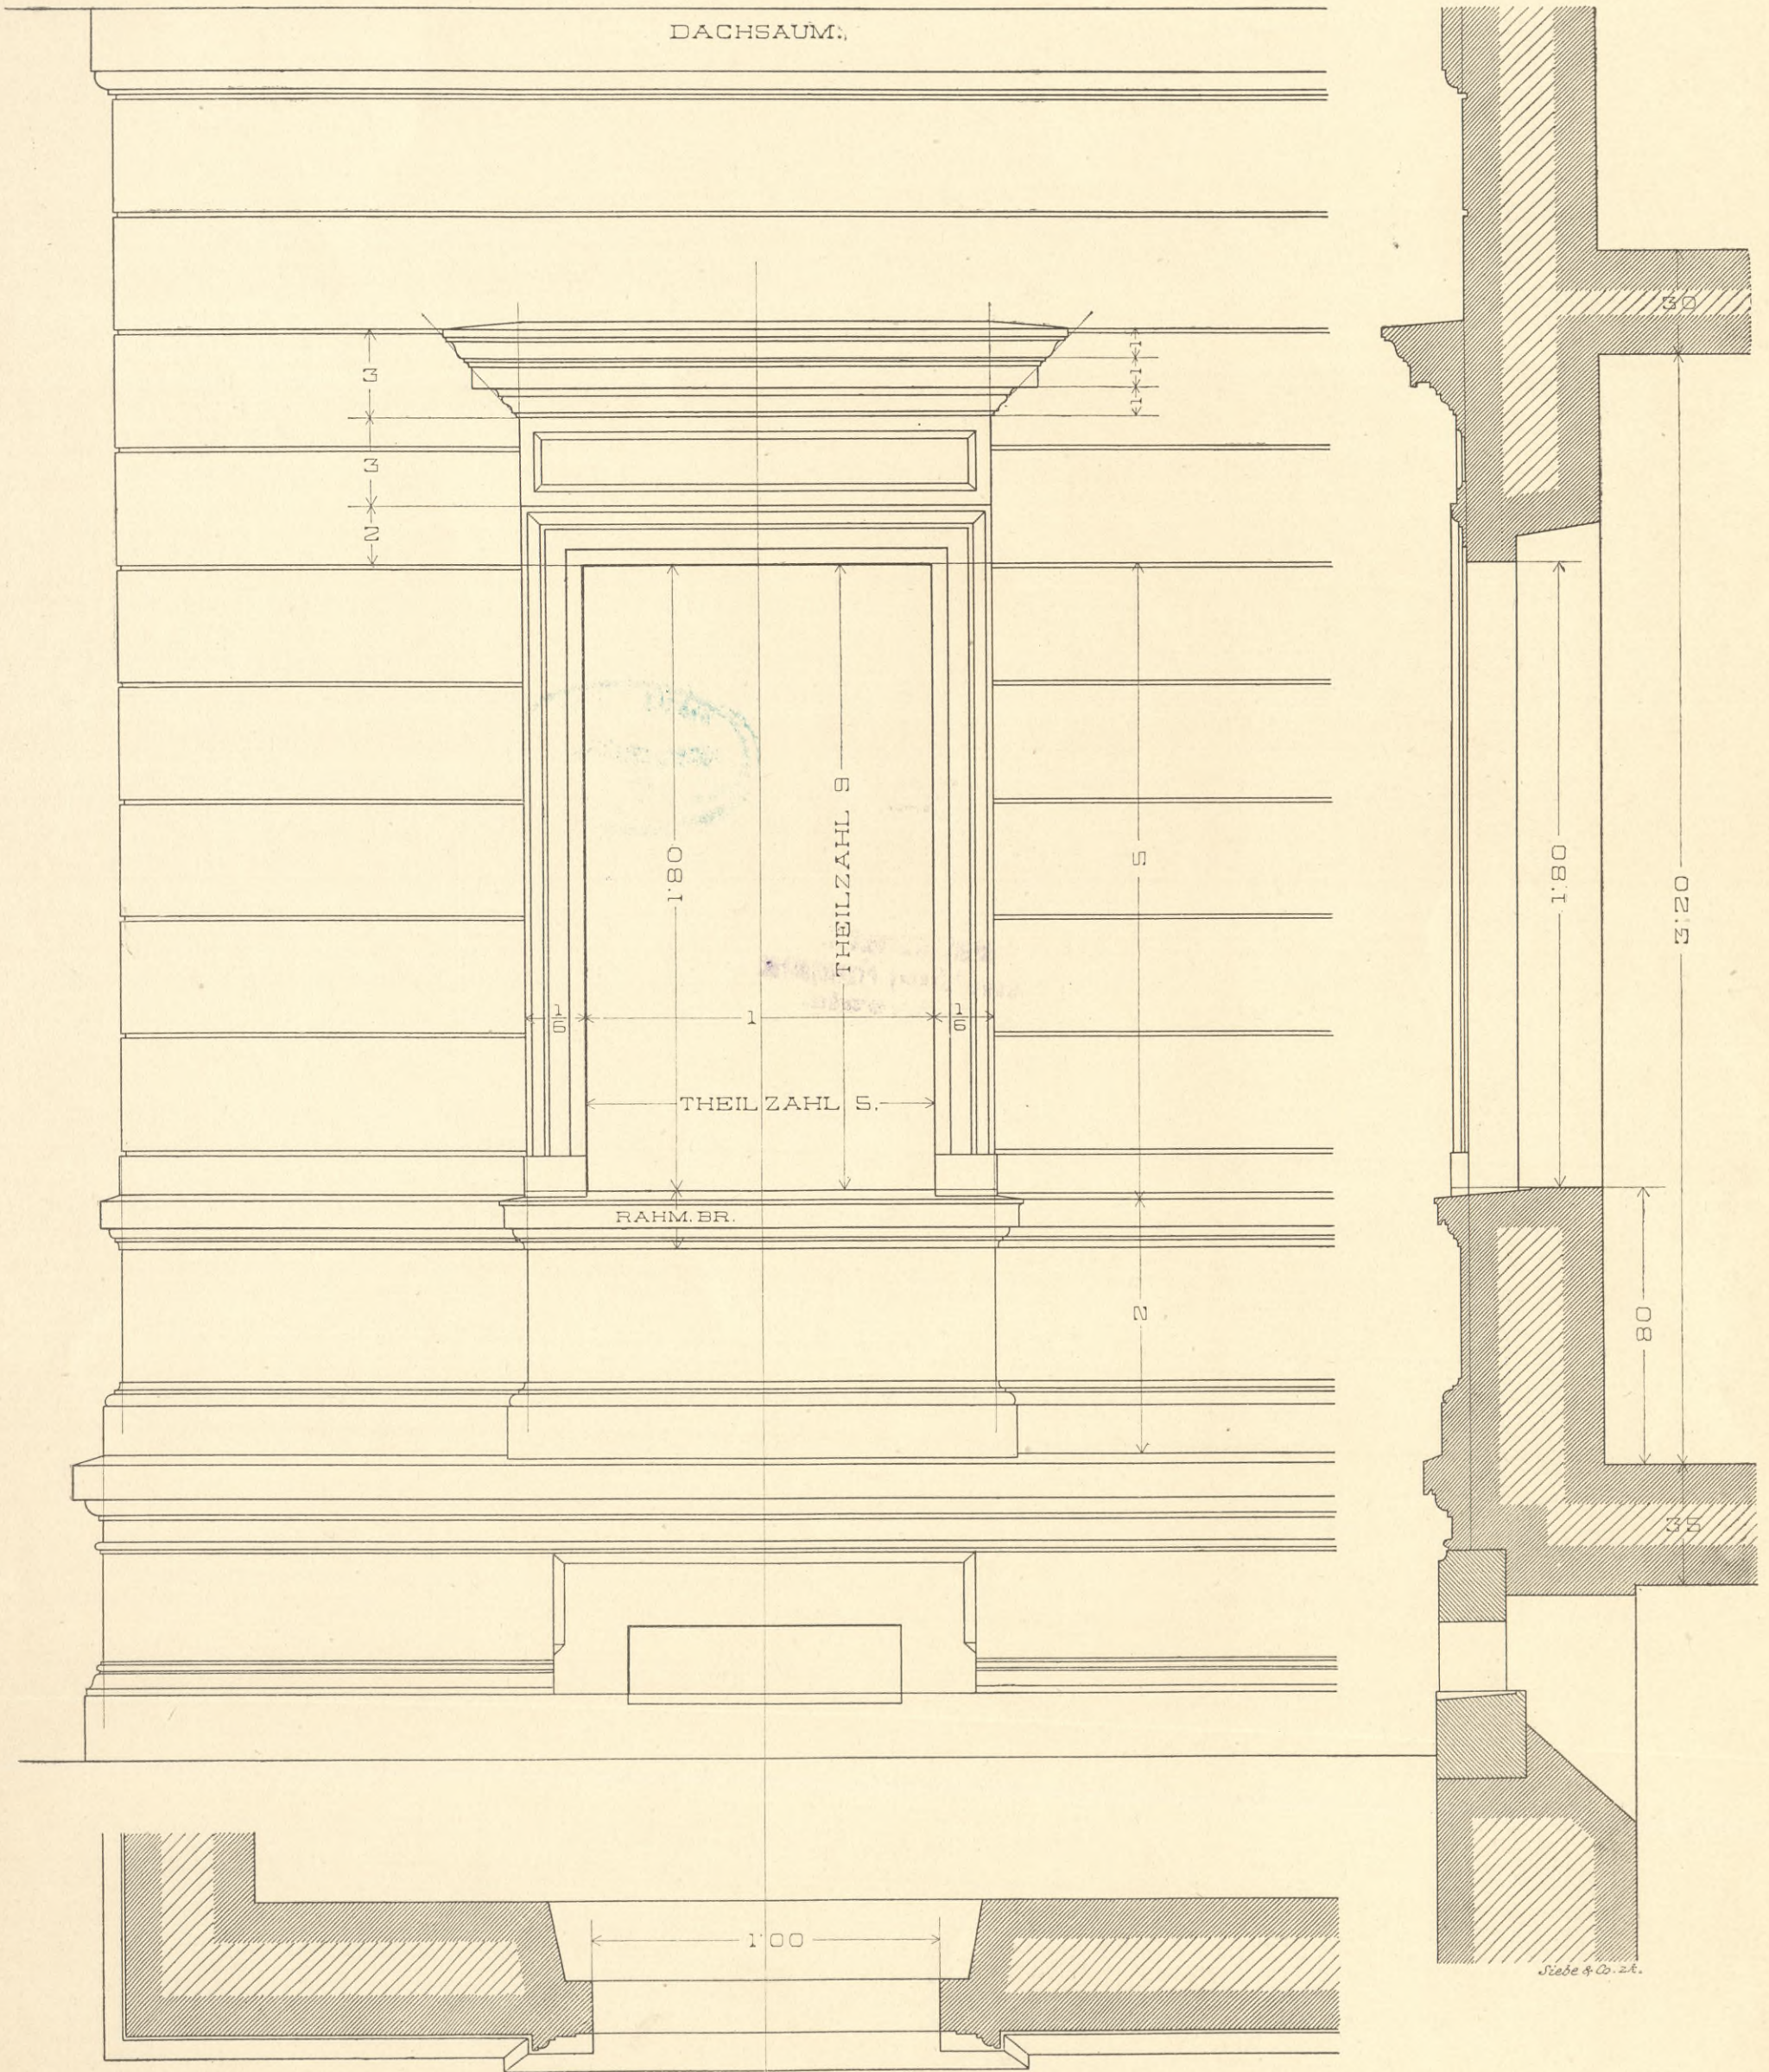

1

2 METER


7952



BIBLIOTEKA
Państwowej Szkoły Przemysłowej
w Krakowie.

IV-14209

DOPPELFENSTER DES RISALITES.



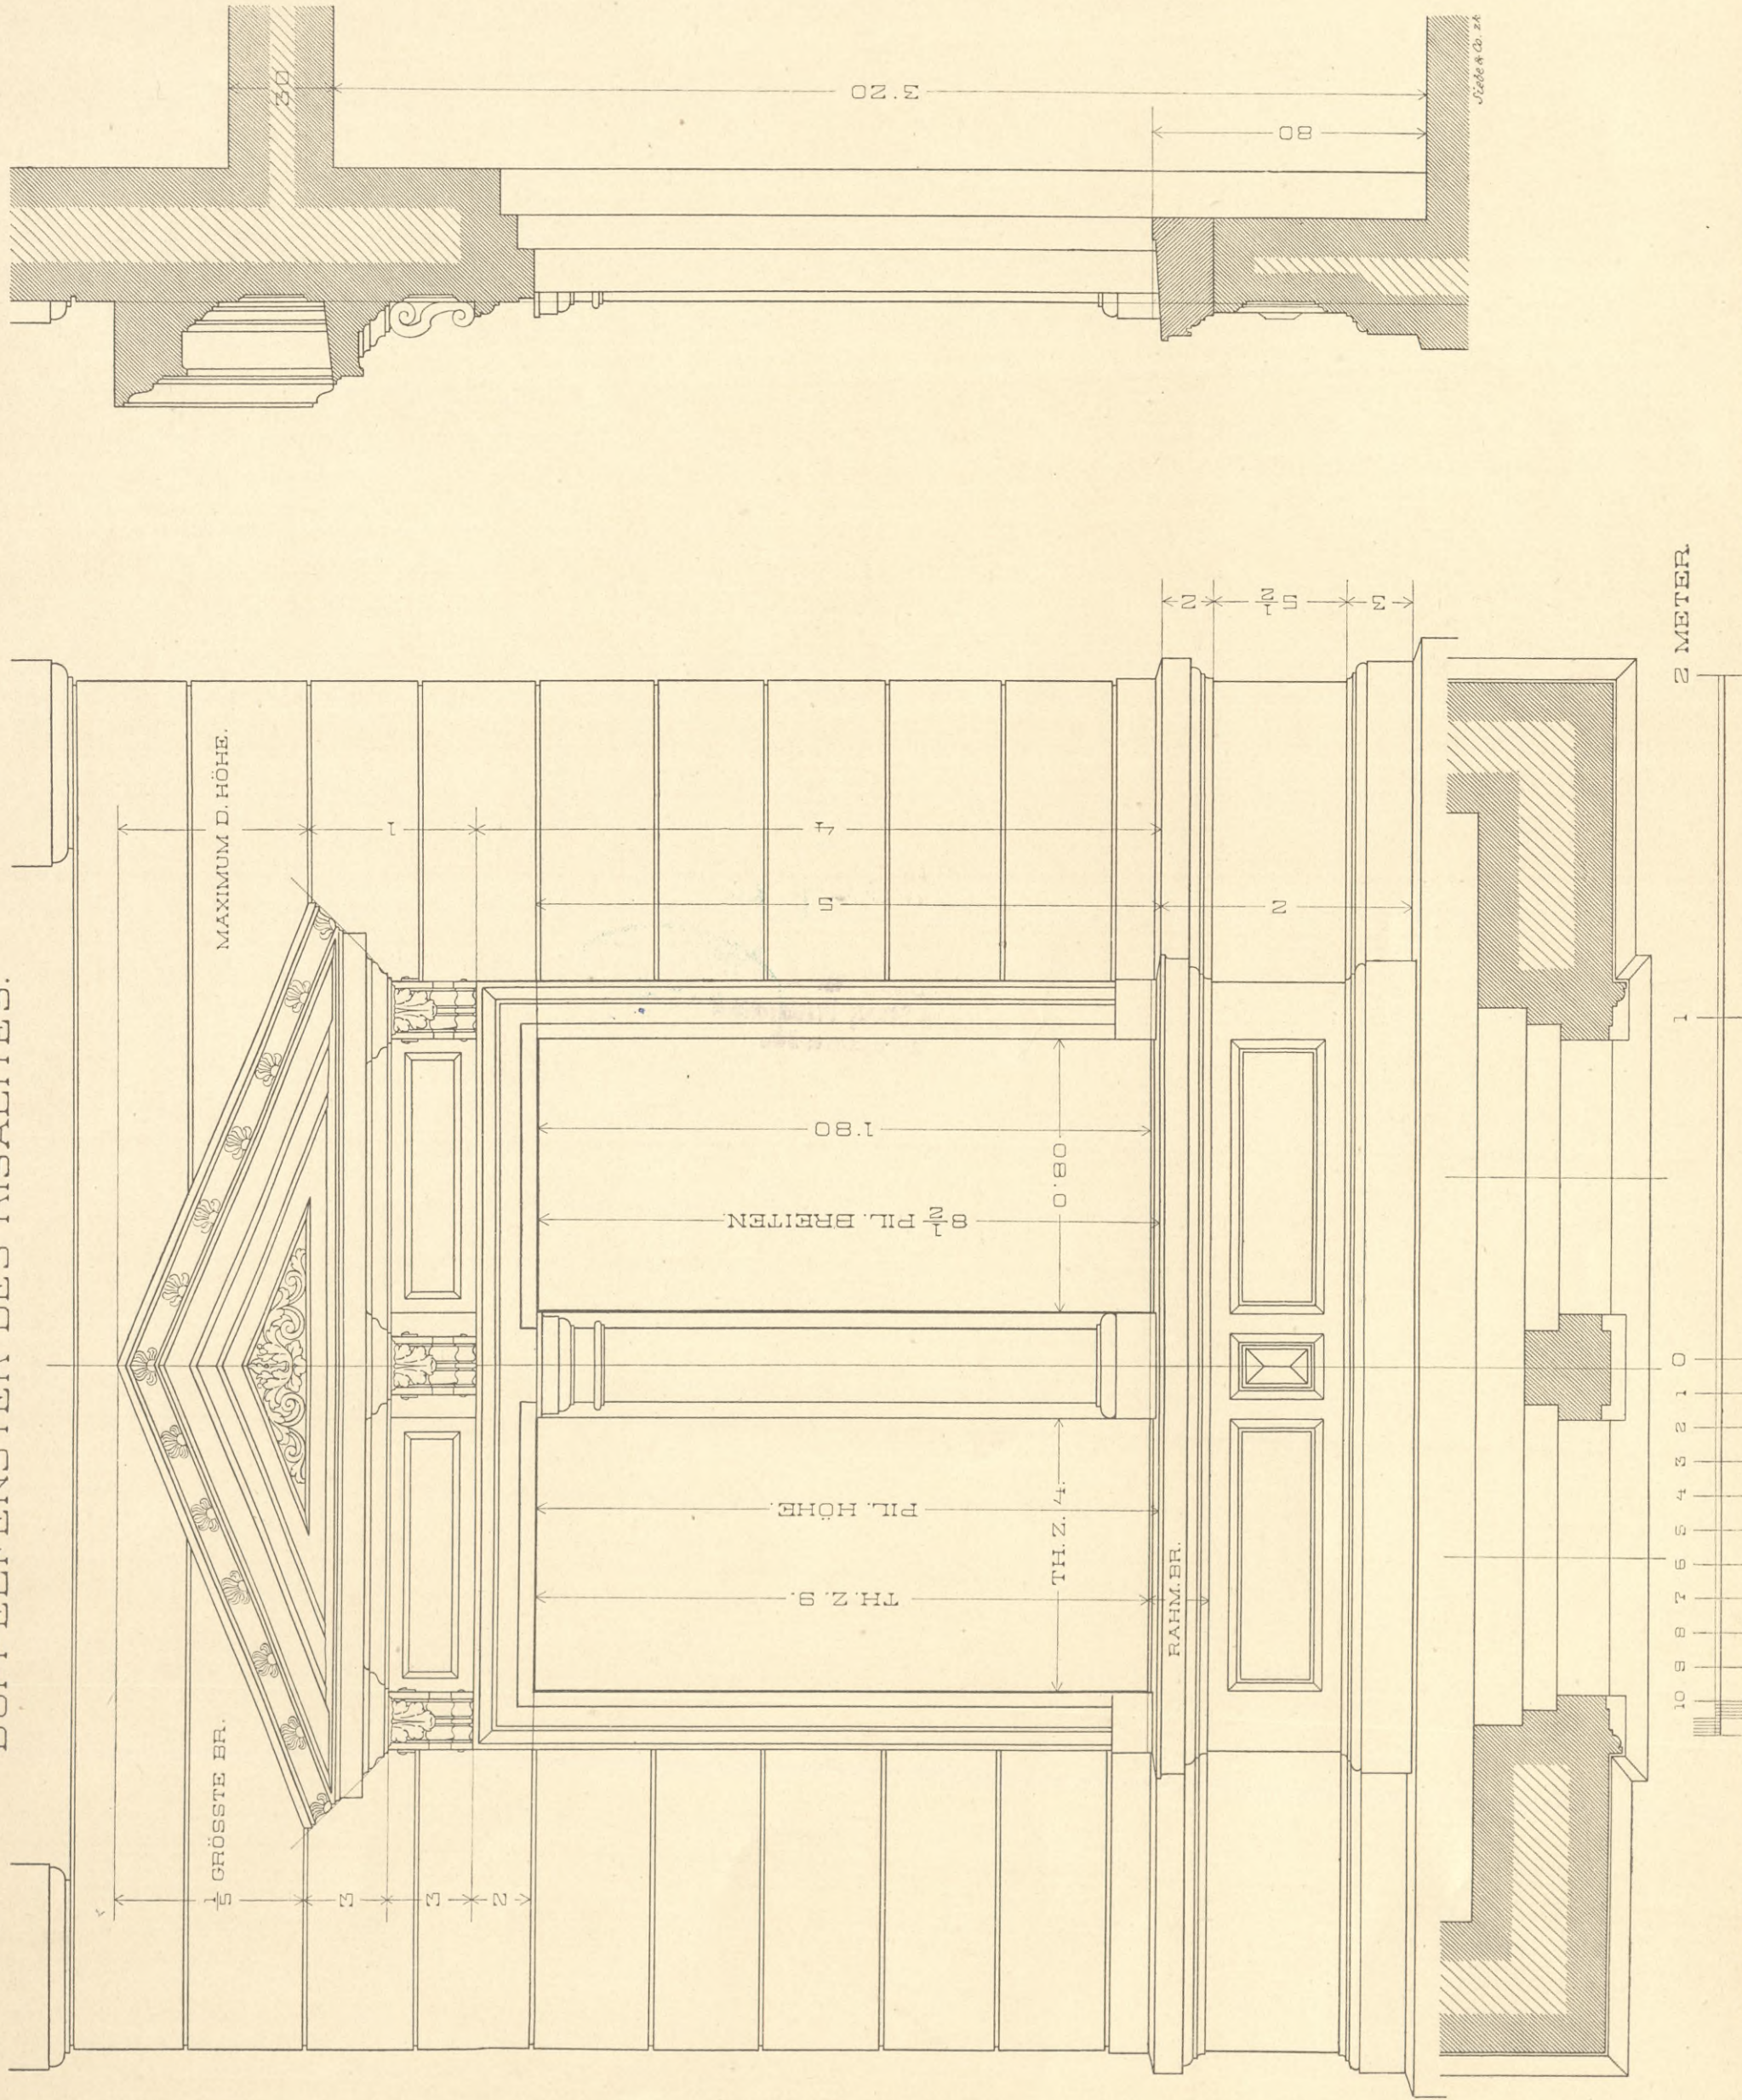


1052



BIBLIOTEKA
Państwowej Szkoły Przemysłowej w Krakowie. IV 11209



FENSTER IM II. GESCHOSSE MIT GERADER VERDACHUNG.

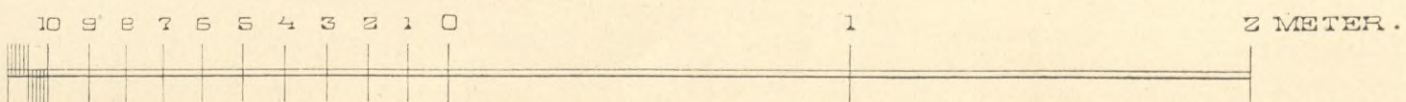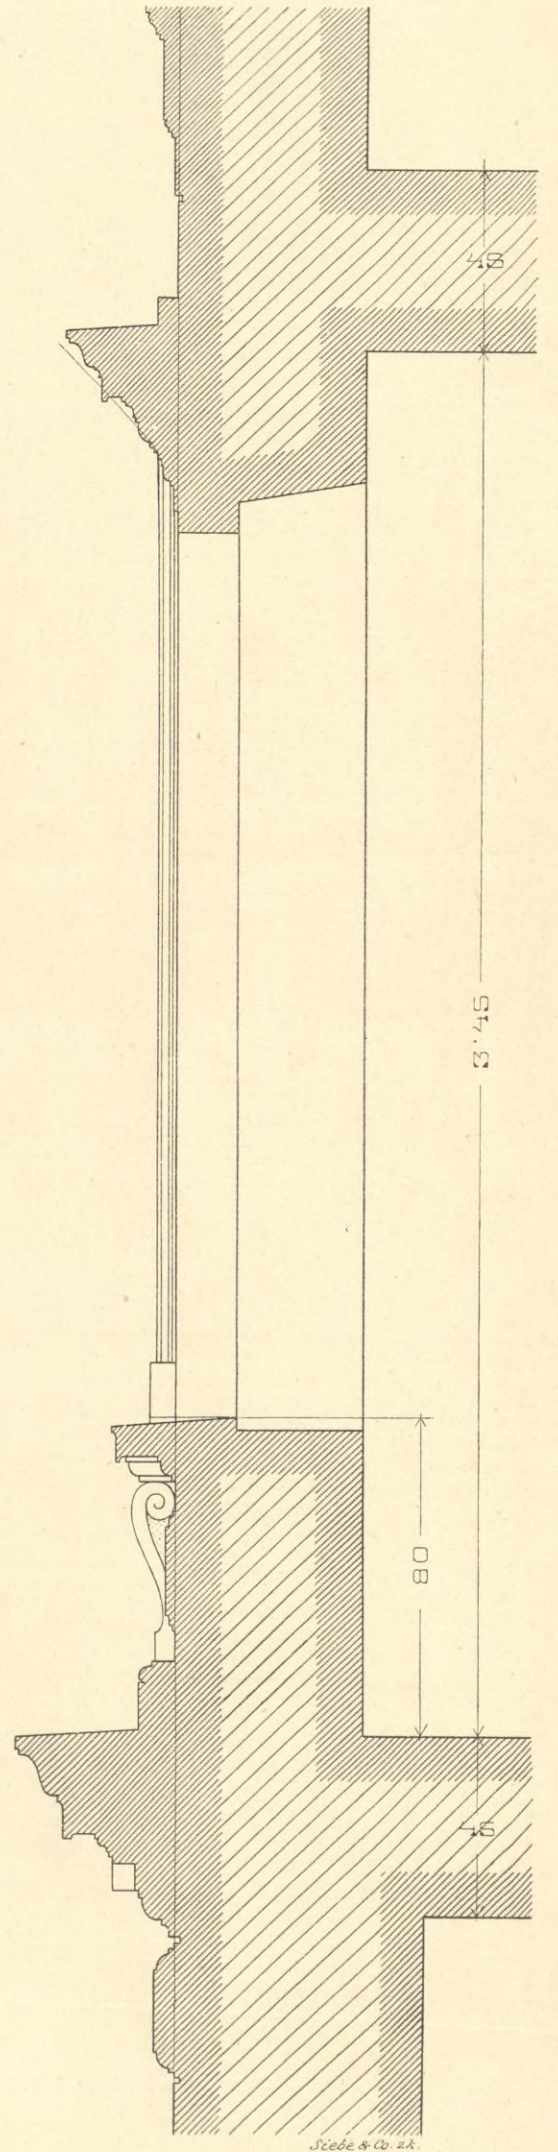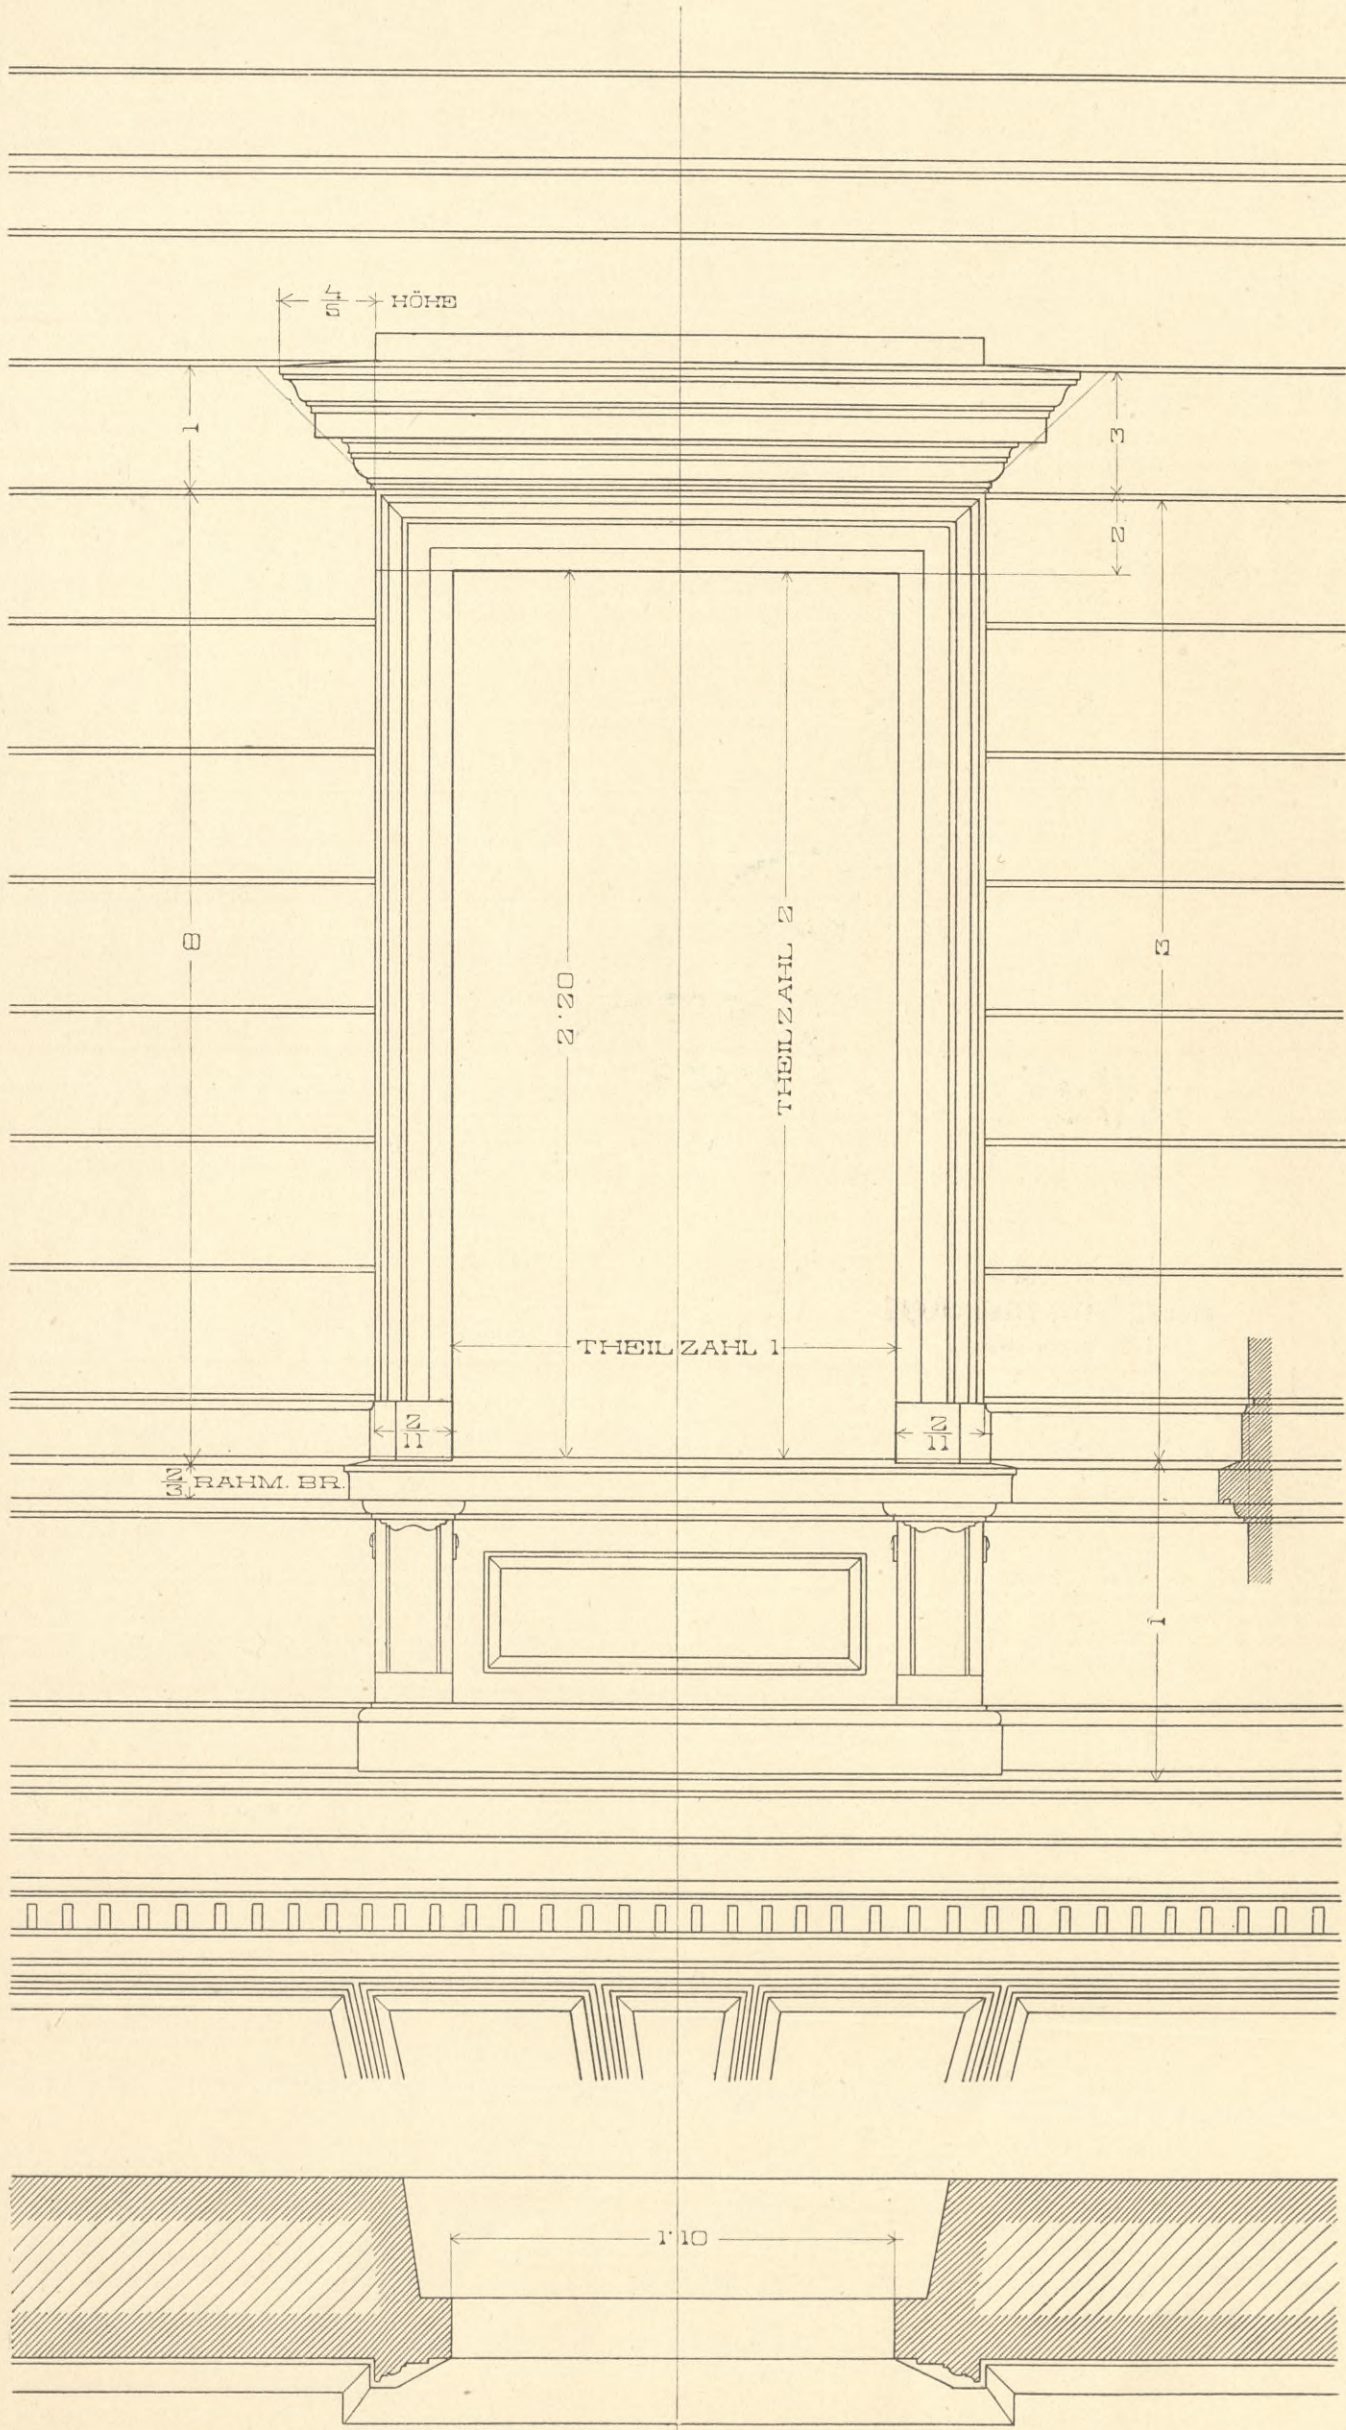





7952 IV- 14209

BIBLIOTEKA
Państwowej Szkoły Przemysłowej
w Krakowie.

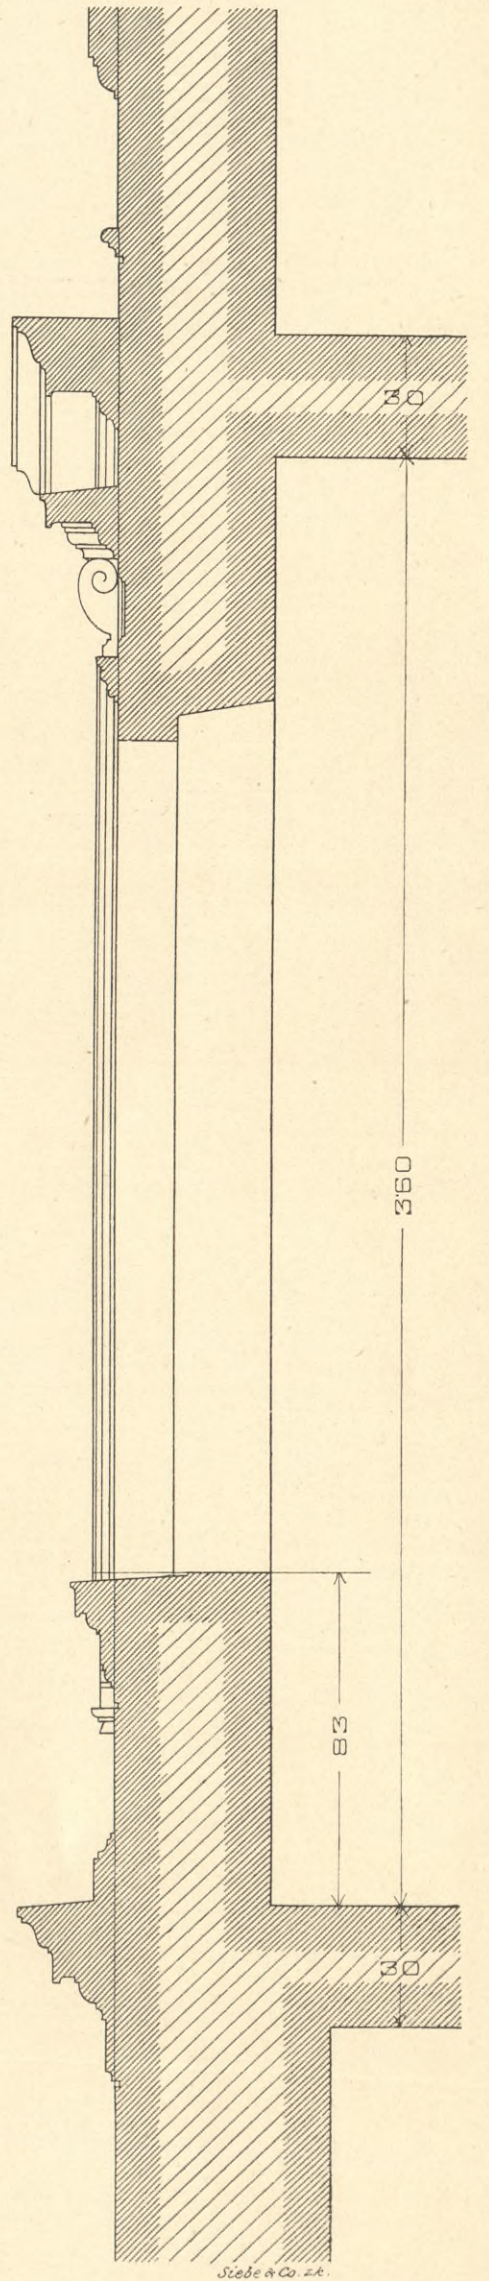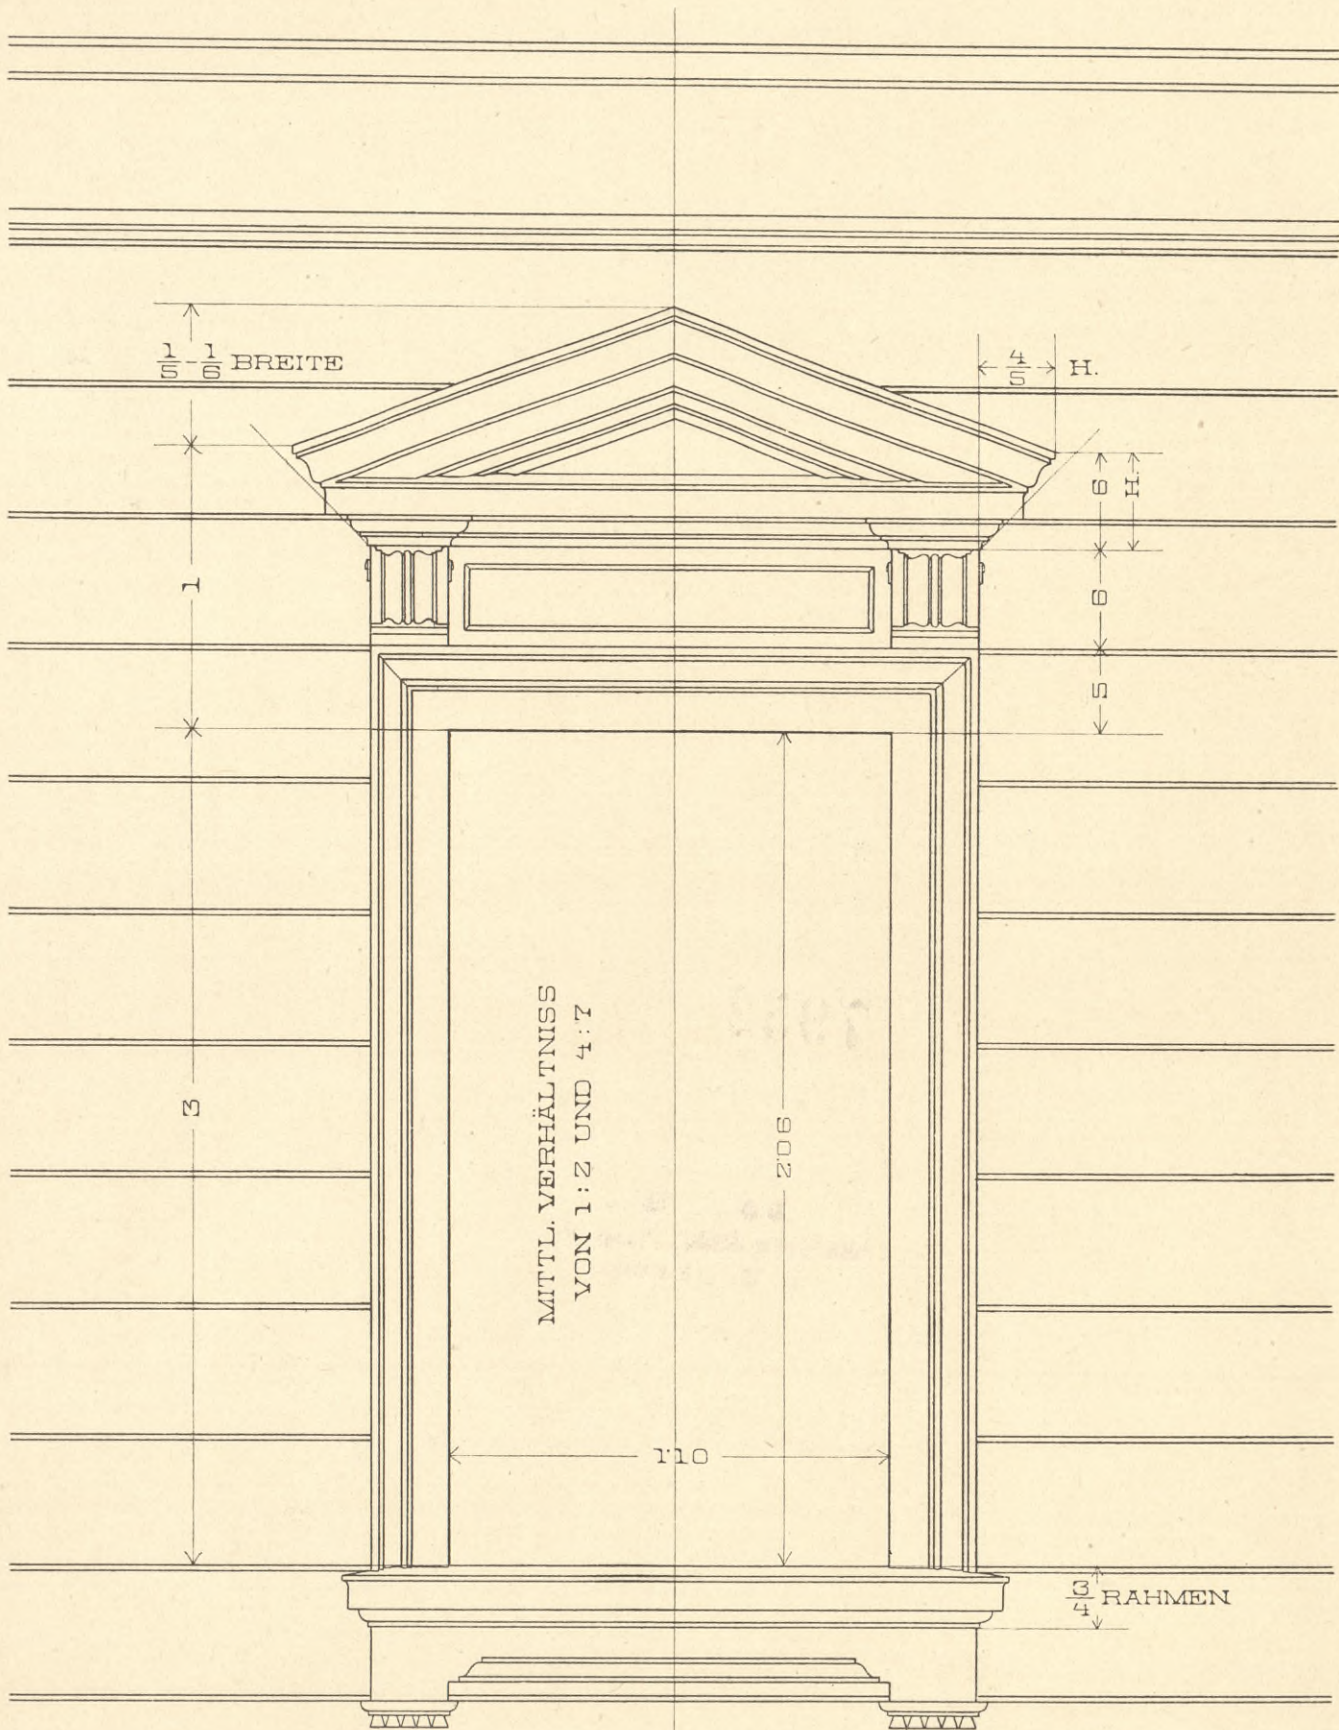

RAHMEN = $\frac{1}{5} - \frac{1}{6}$ FENSTERBR.

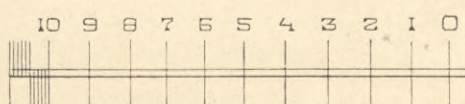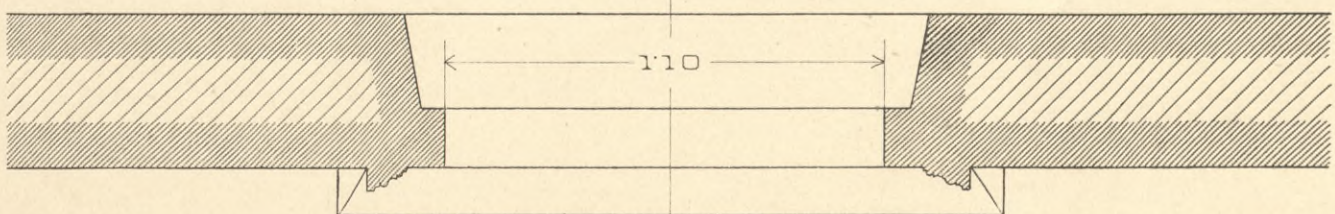




1 2 METER.

1052



BIBLIOTEKA
Państwowej Szkoły Przemysłowej
w Krakowie. IV 14209

RUSTIKAFENSTER IM ERDGESCHOSSE.

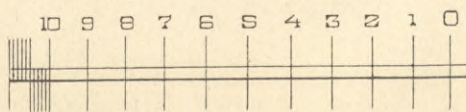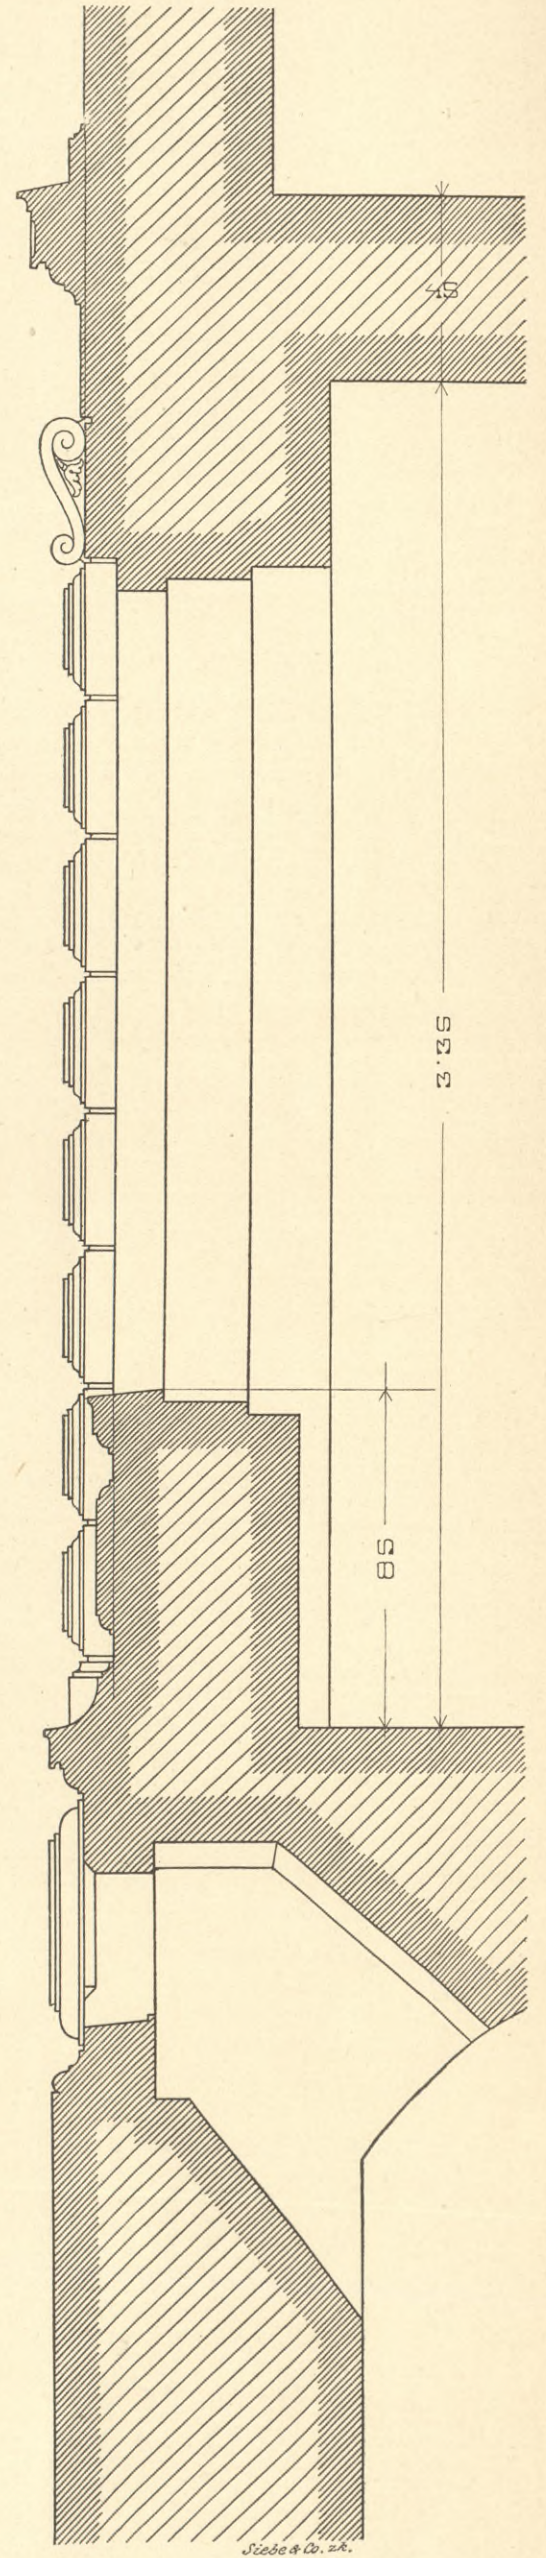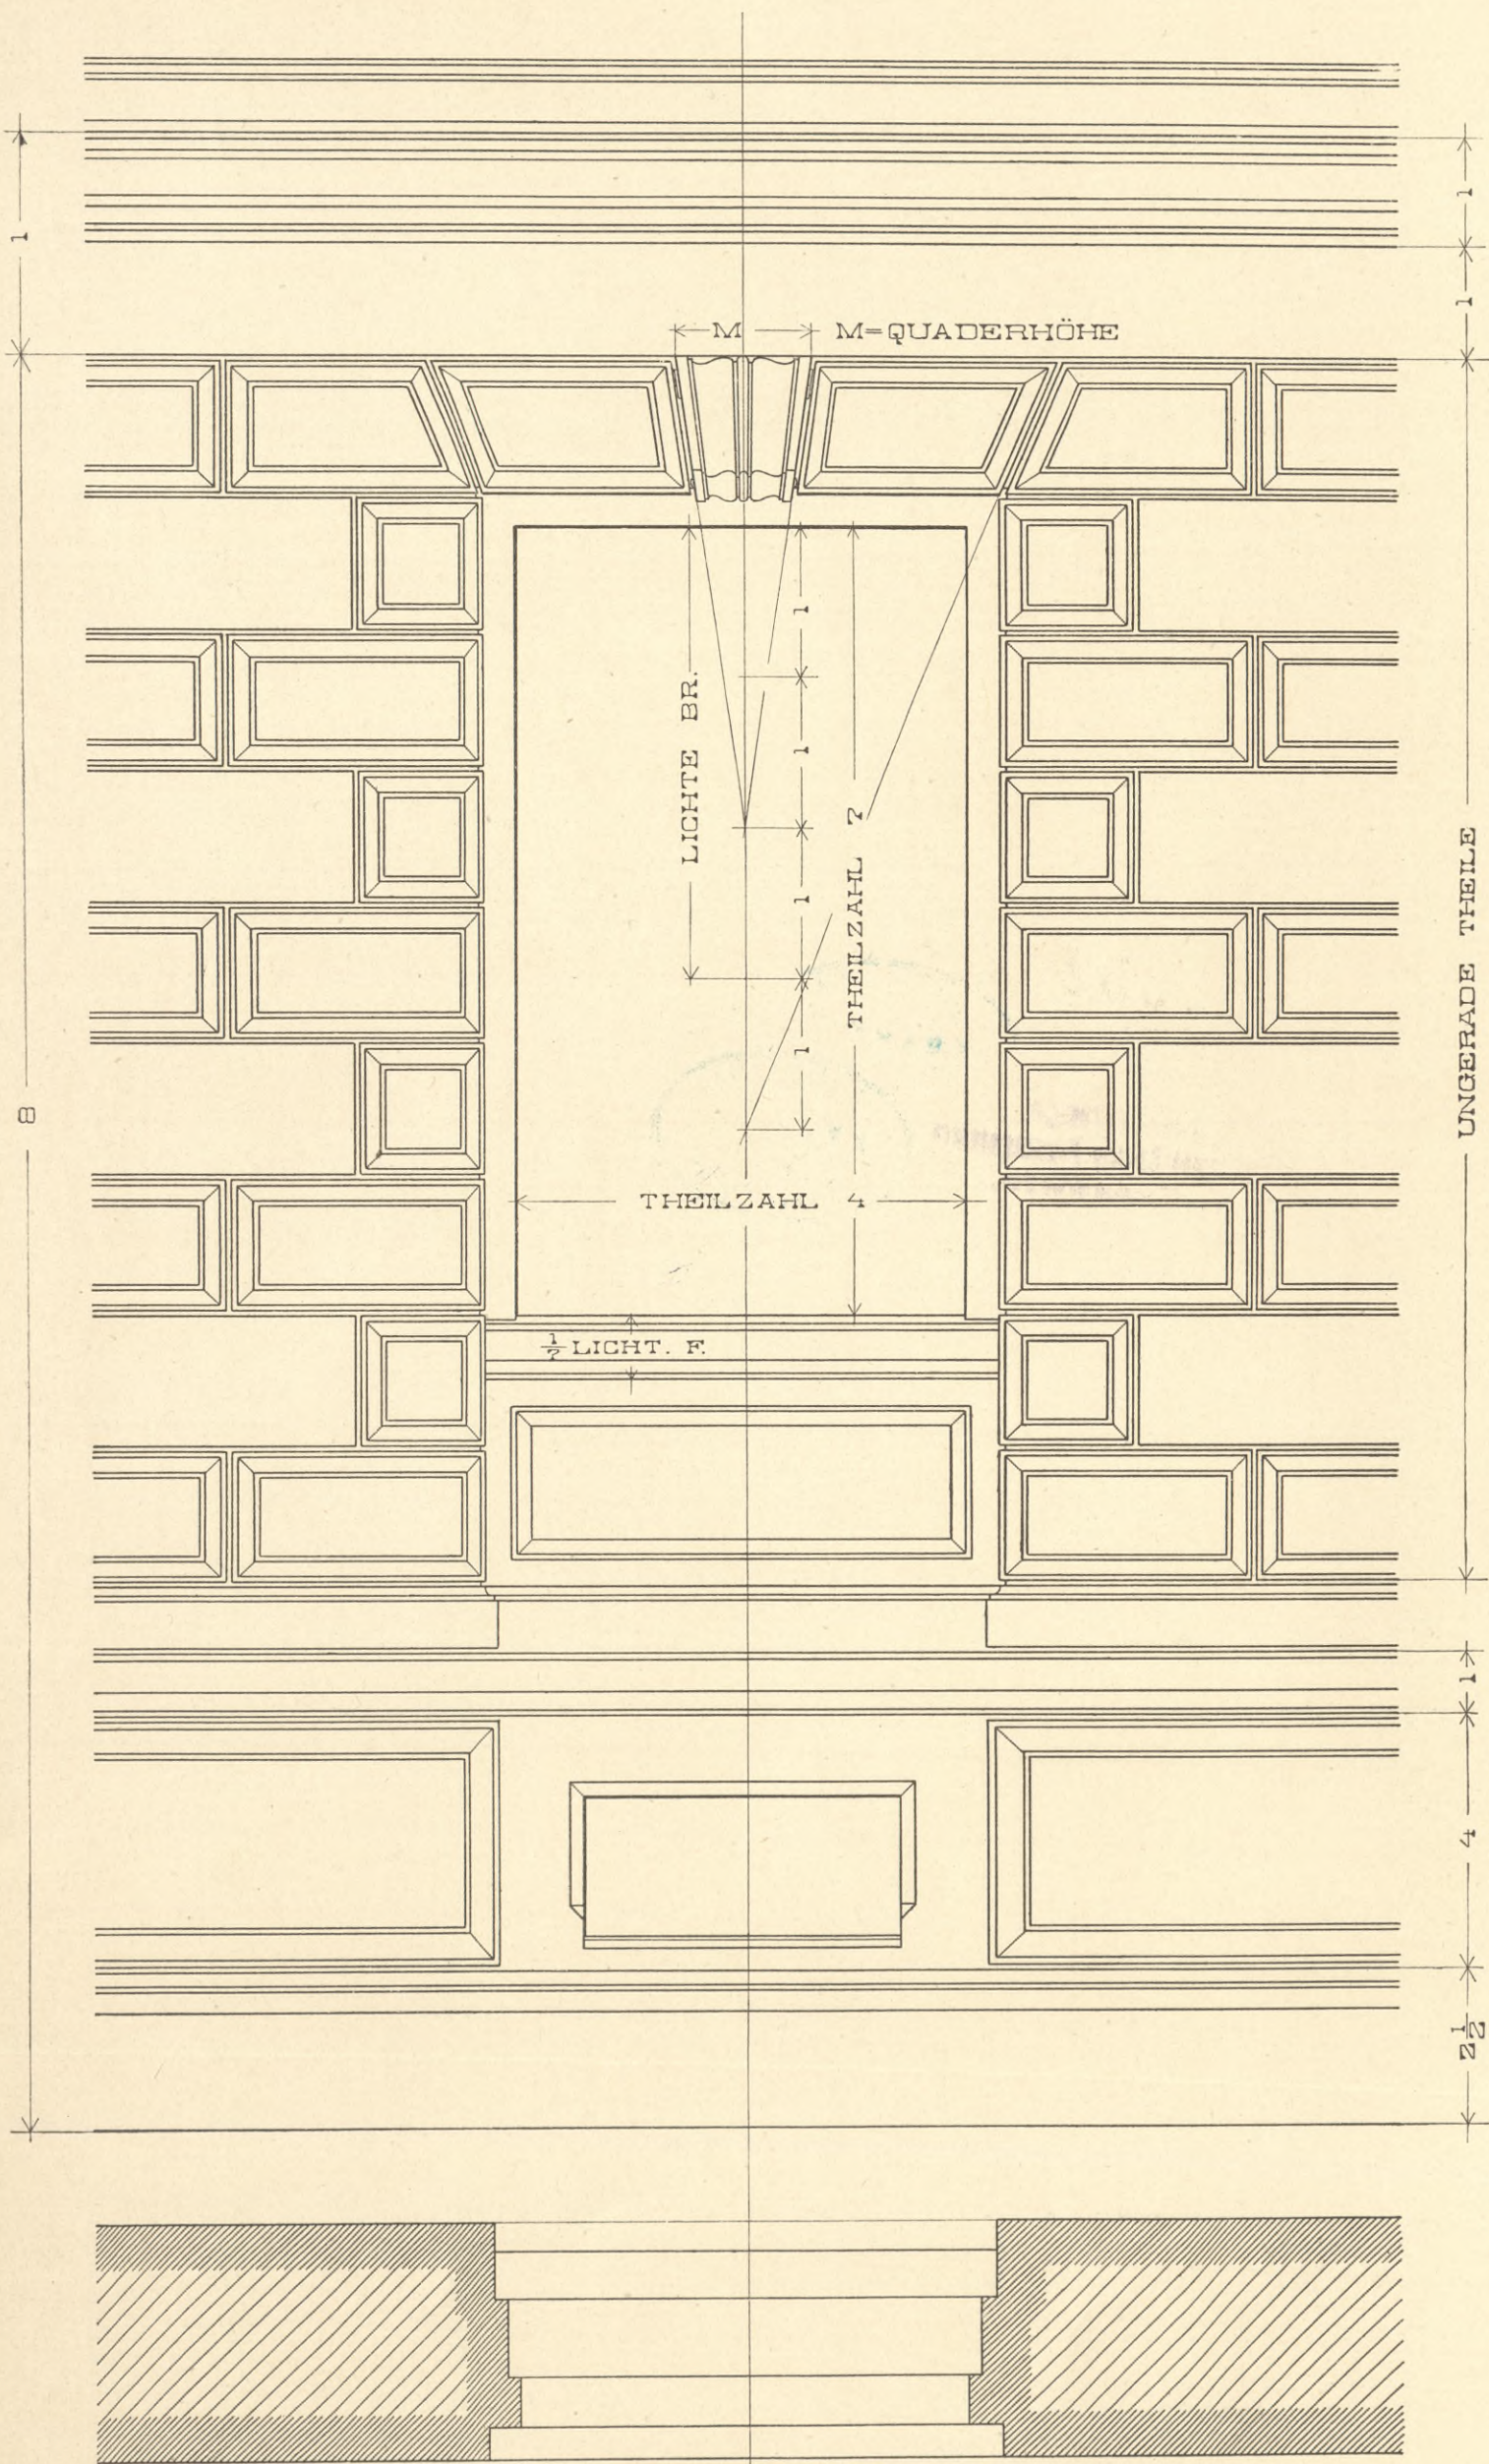

1

2 METER.







7952

IV-14209

BIBLIOTEKA
Instytutu Szkoły Przemysłowej
w Krakowie.

FENSTER MIT FREIEM ABSCHLUSS IM II. GESCHOSSE.

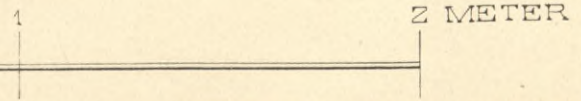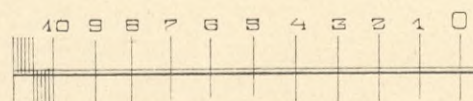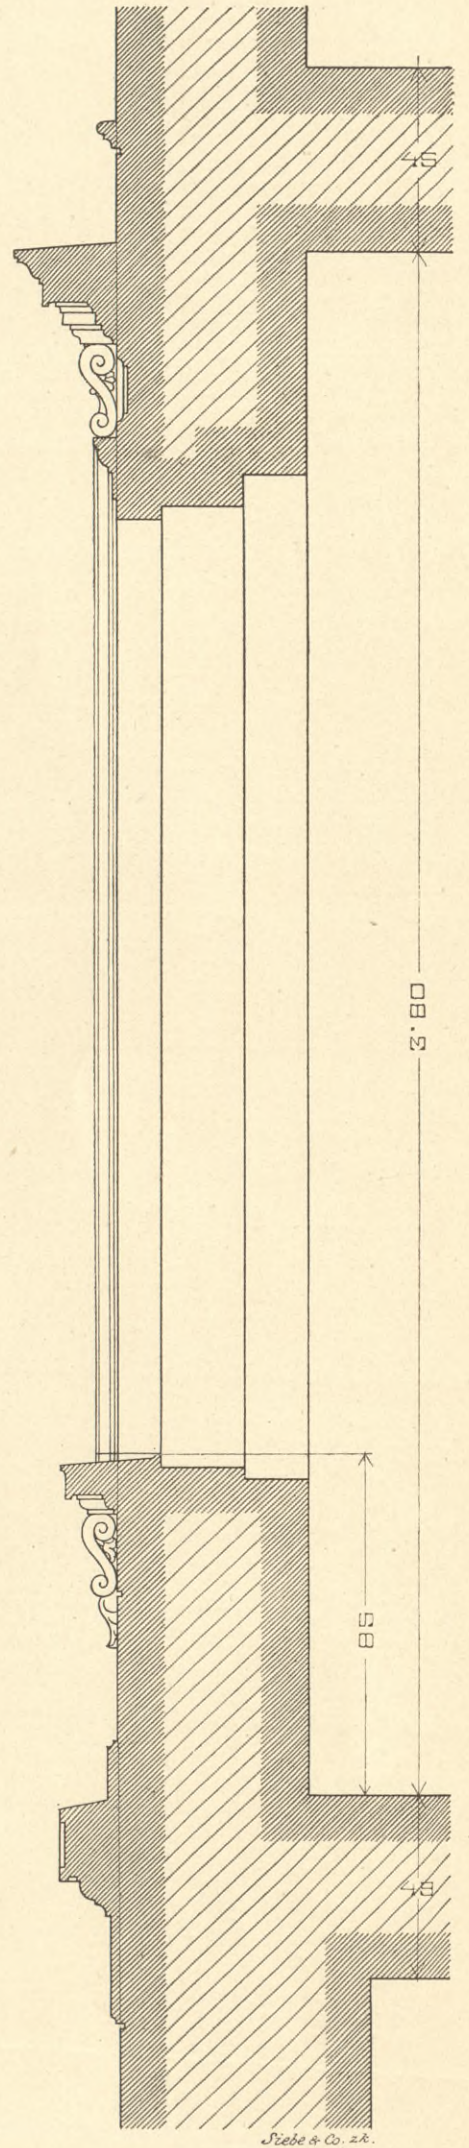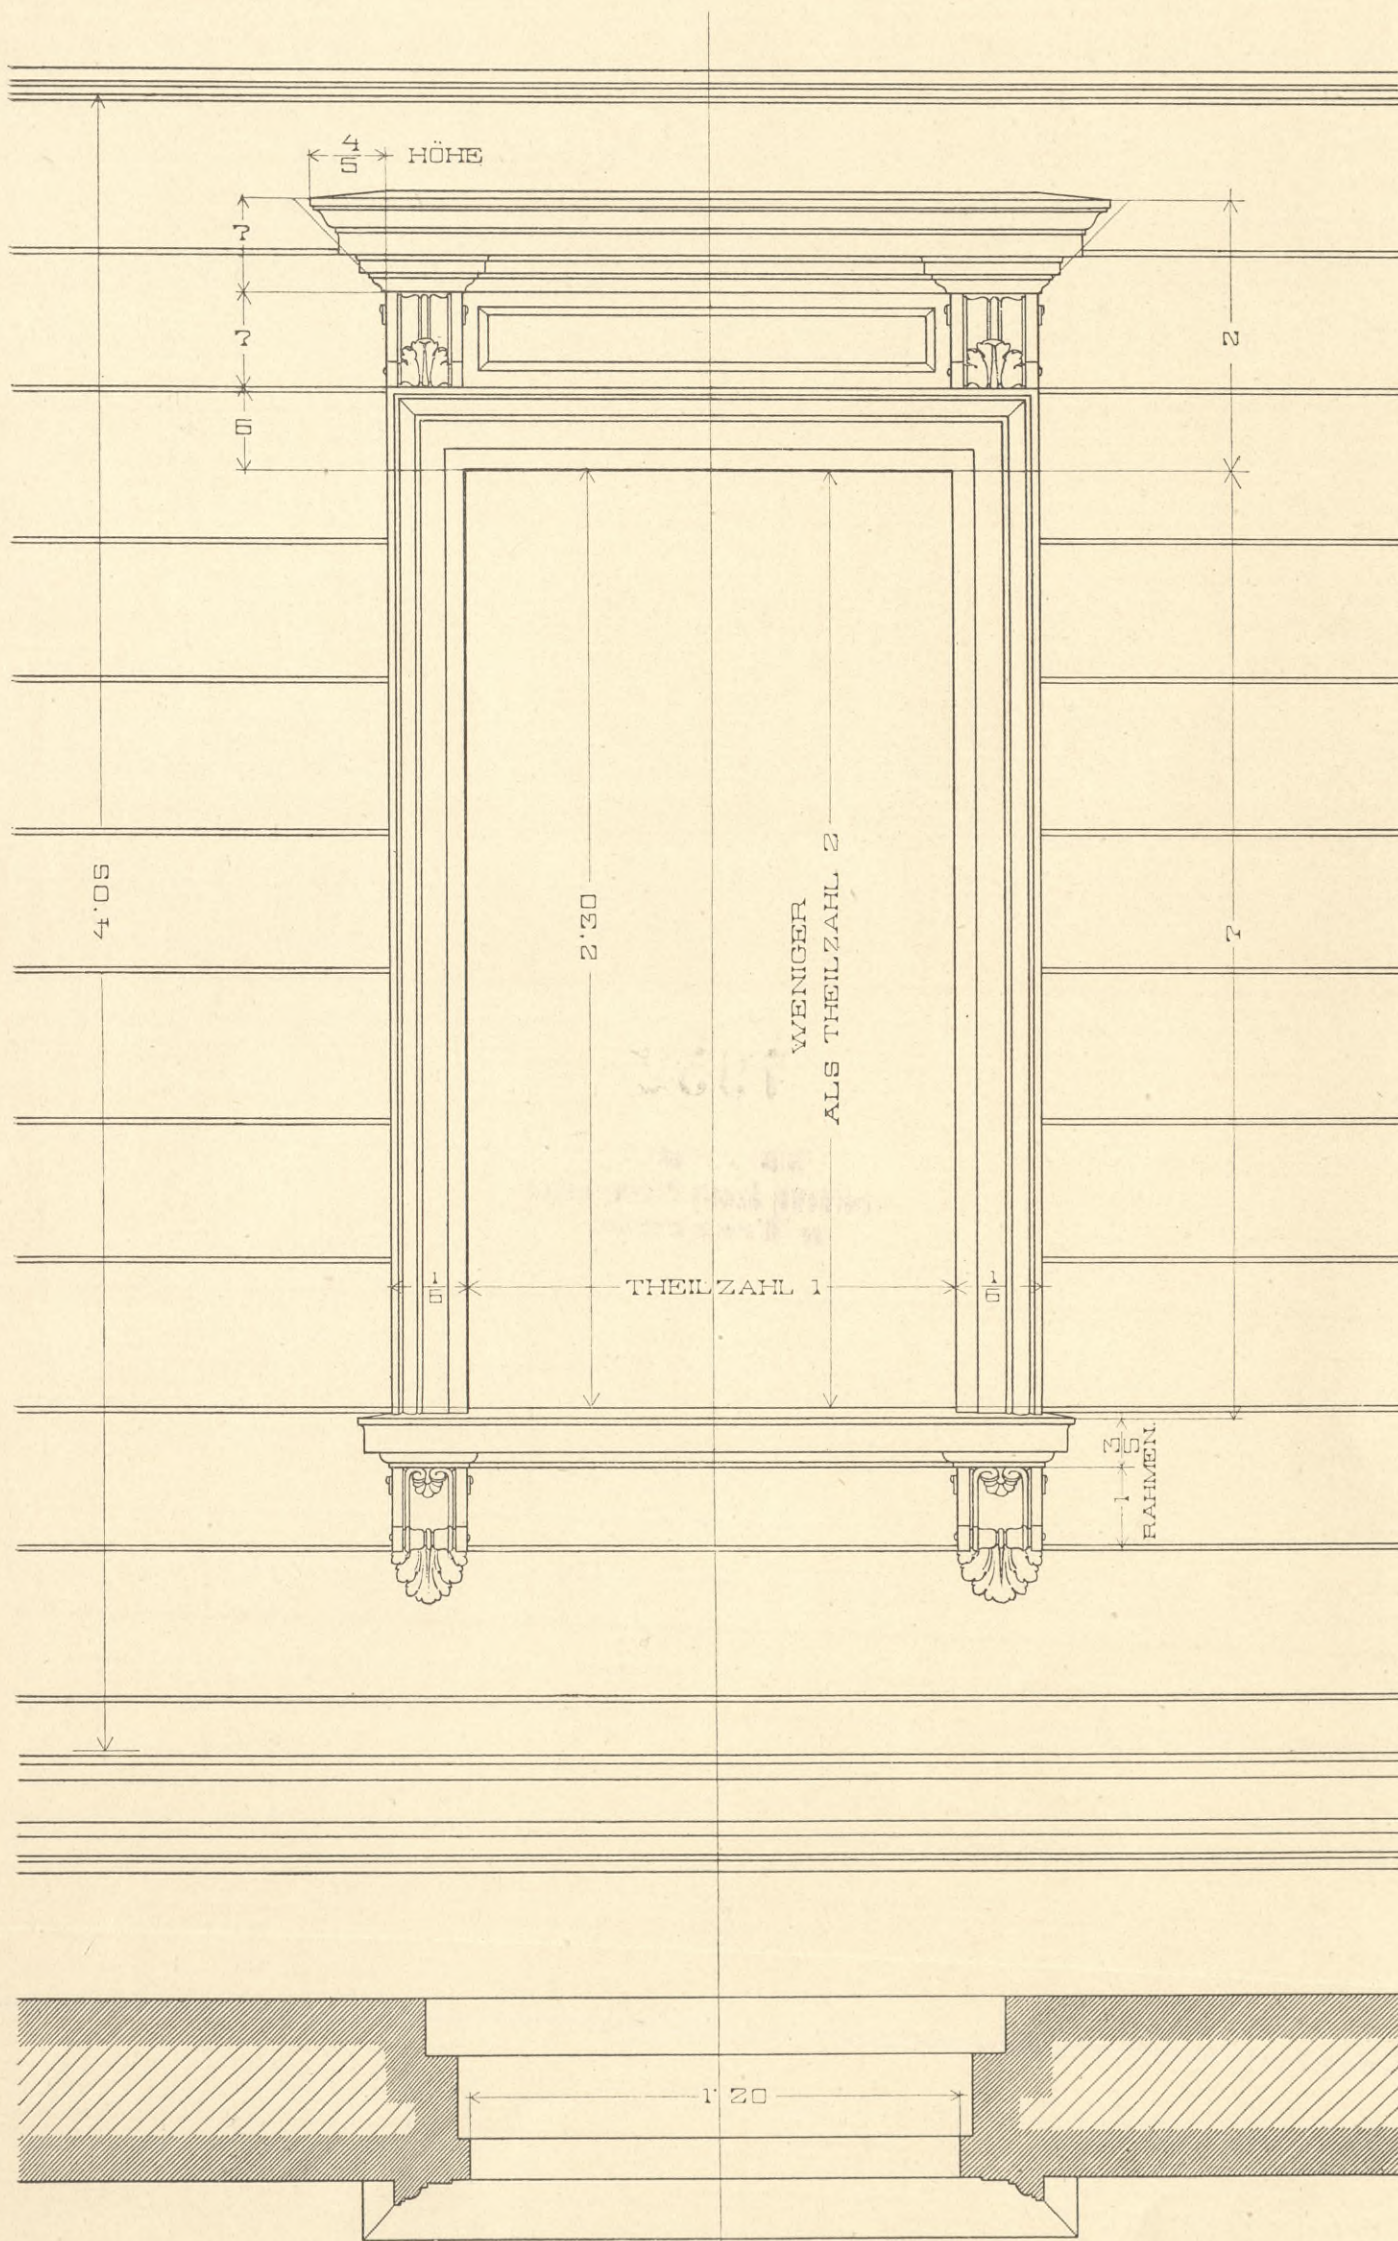



1952



IV- 14209

BIBLIOTEKA
Państwowej Szkoły Przemysłowej
w Krakowie.

FENSTER MIT RAHMENVERKRÖPFUNG UND KONSOLEN.

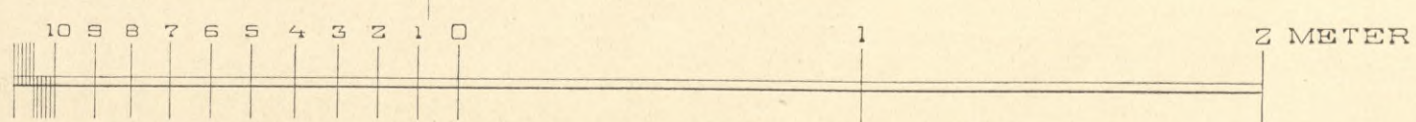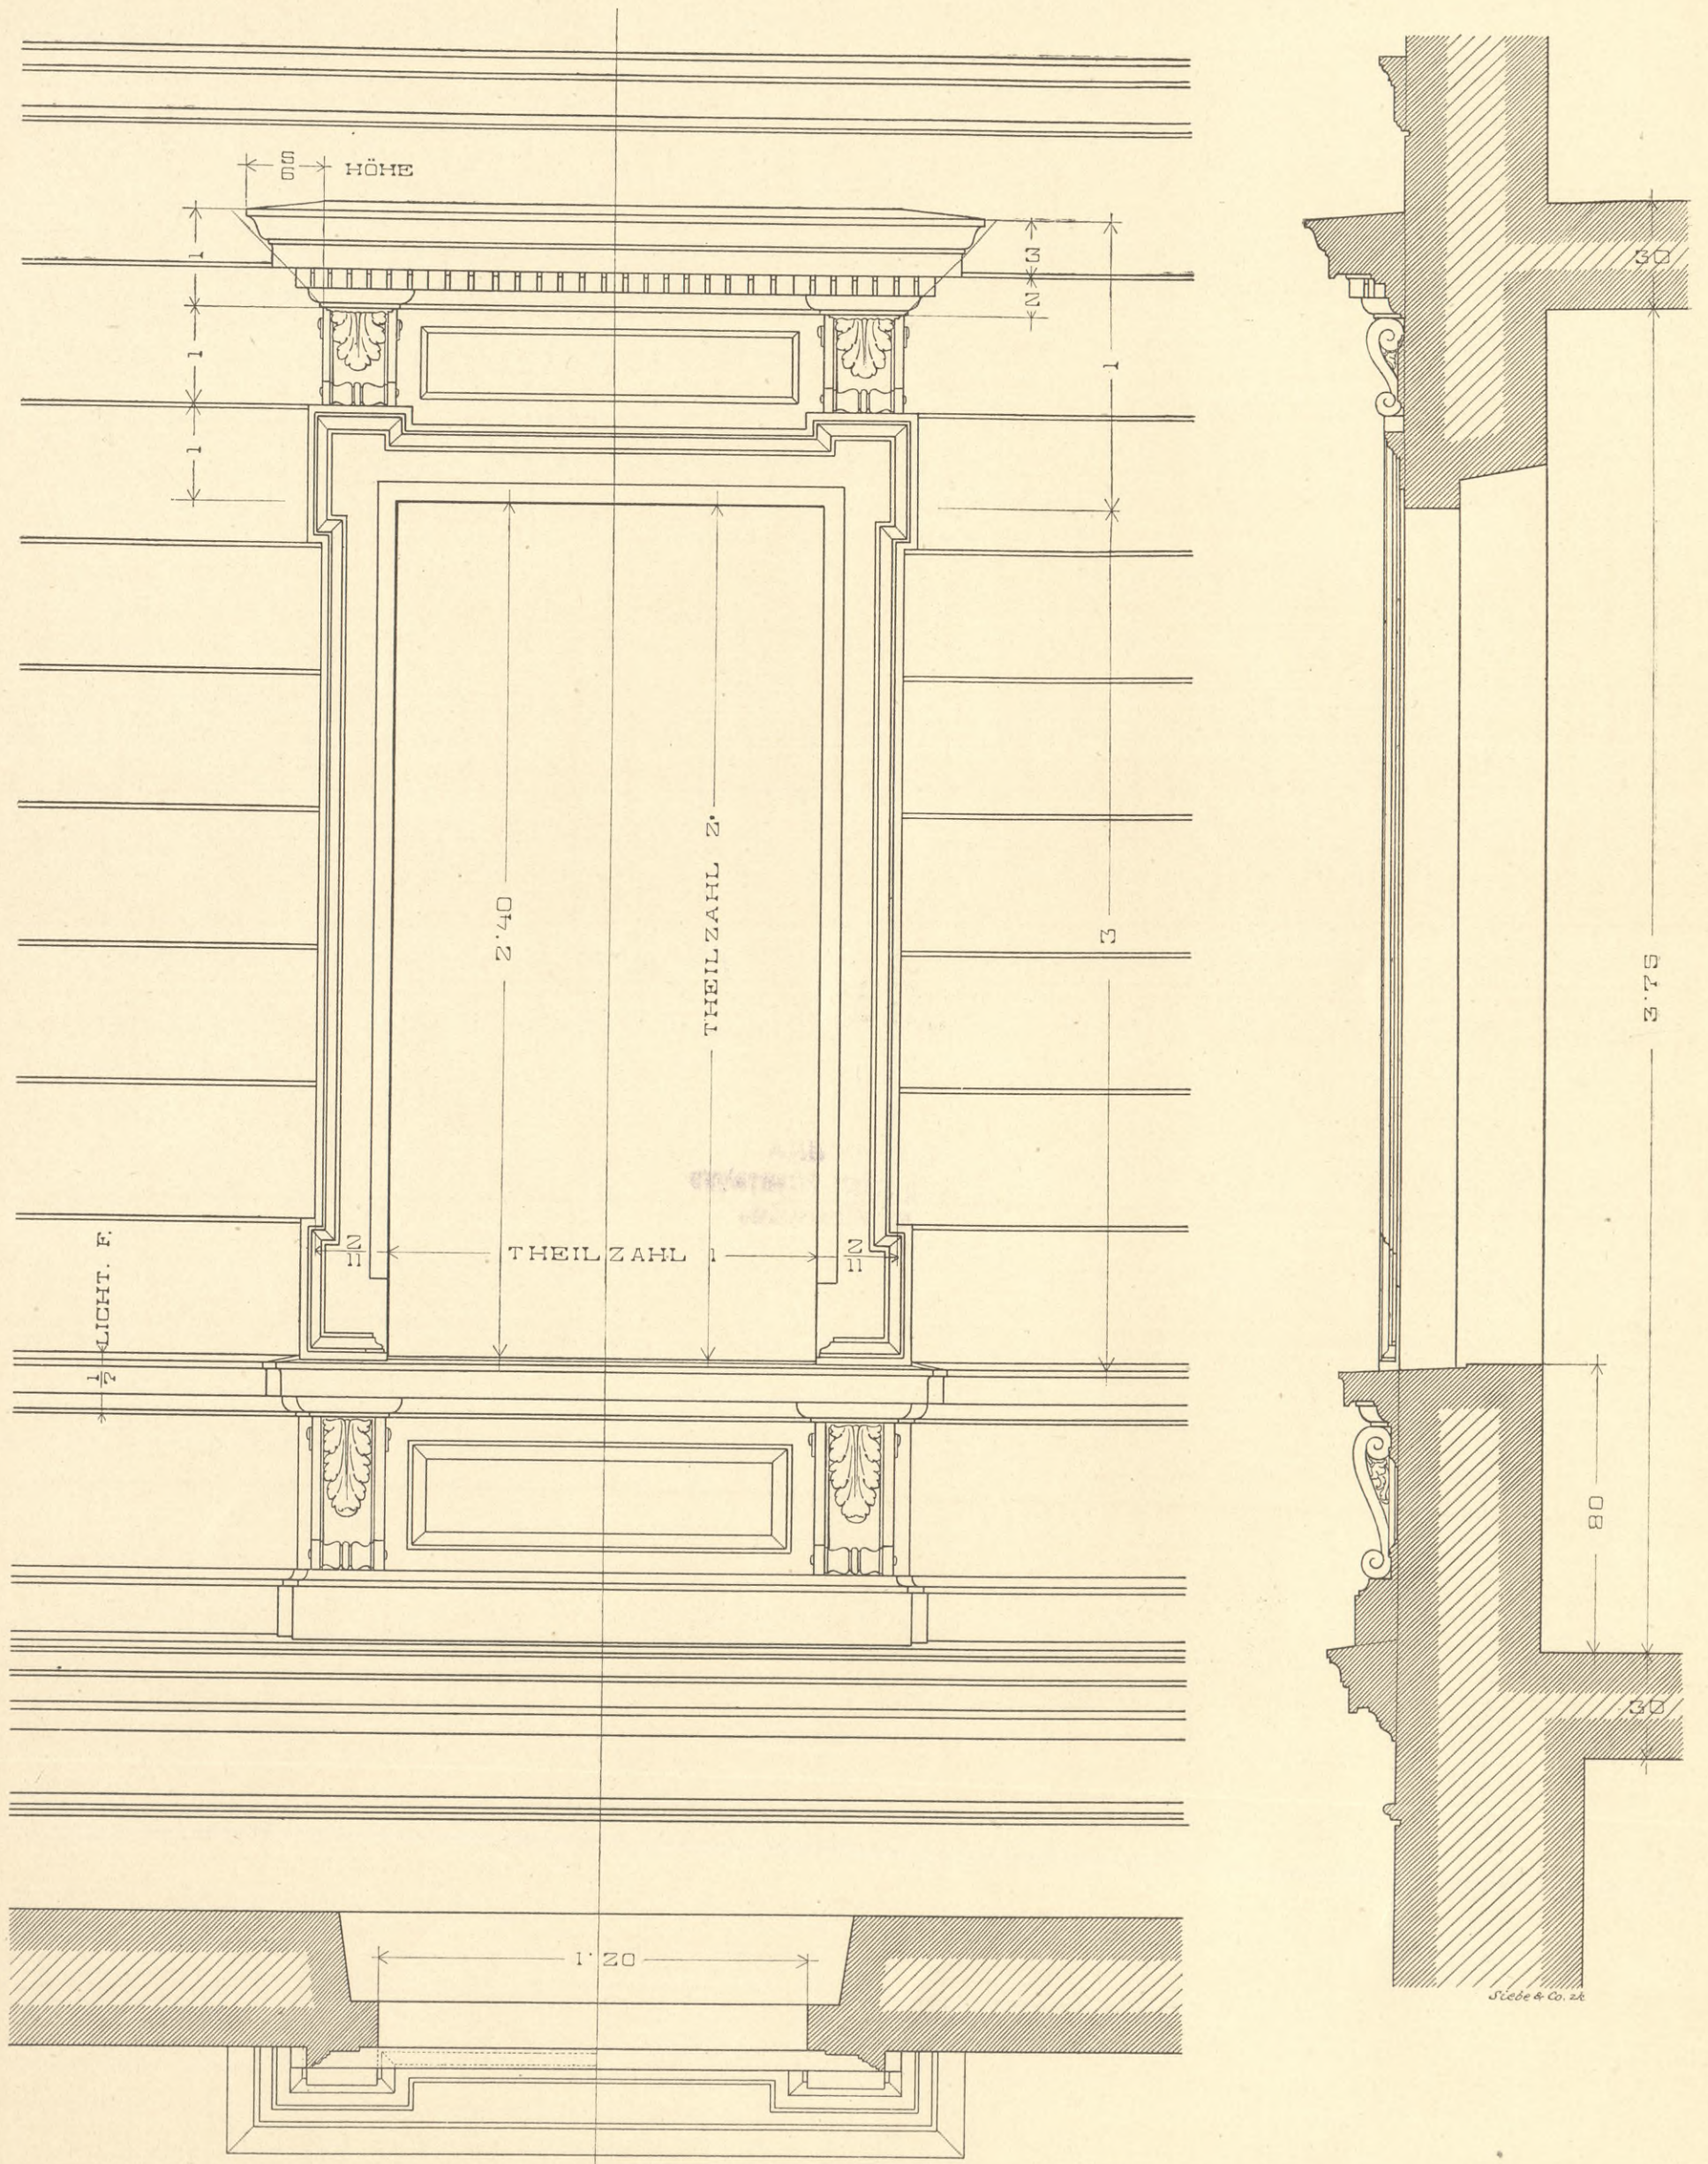






7952



IV - 14209

BIBLIOTEKA
Przemysłowej Szkoły Przemysłowej
w Krakowie.

FENSTER MIT PILASTERN IM II. GESCHOSSE.

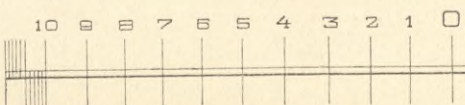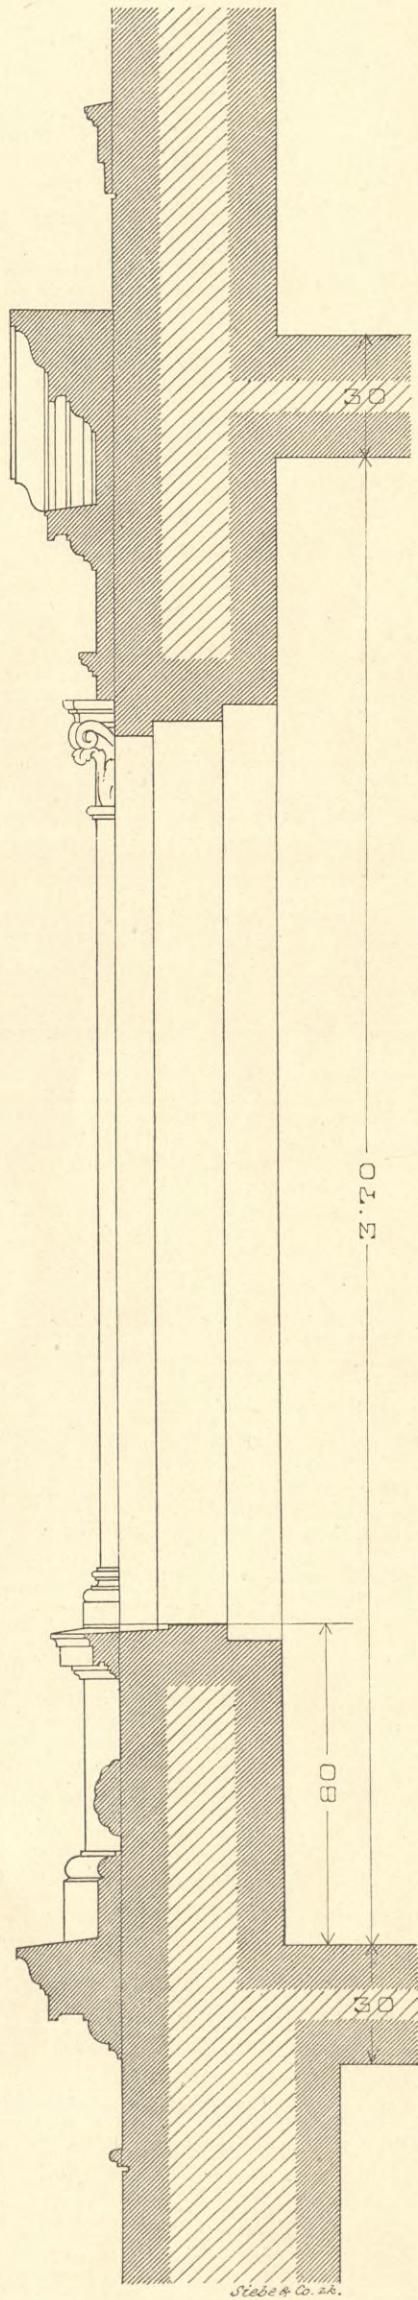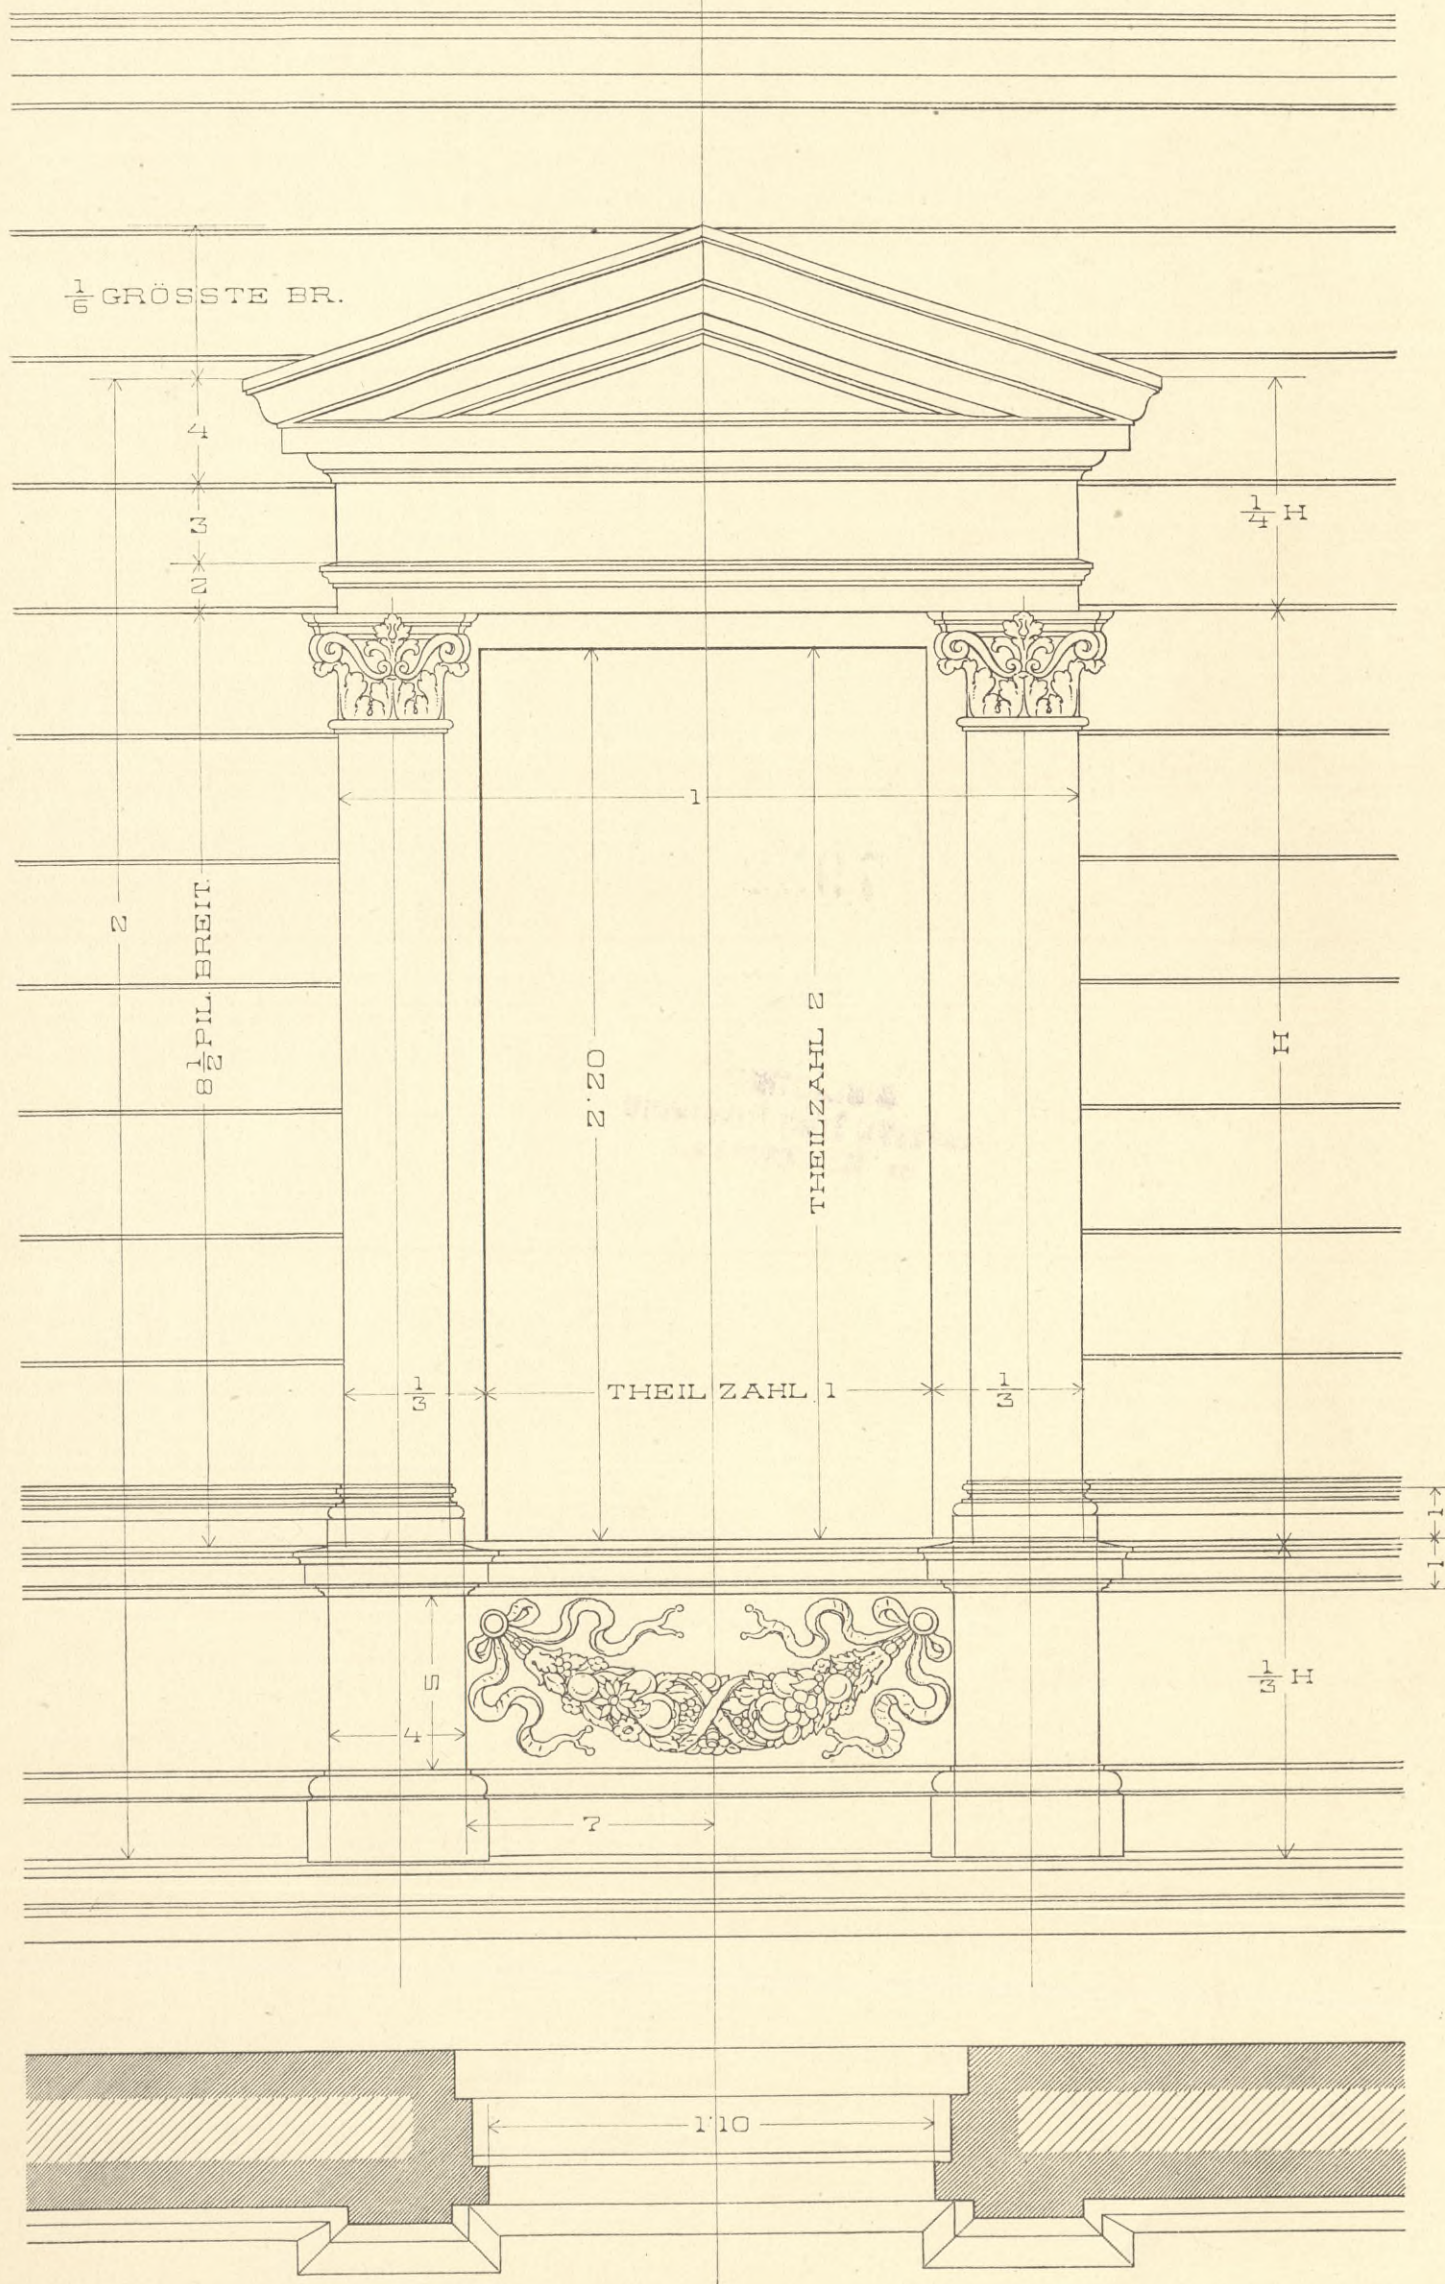



1 2 METER



1952 IV 14209

BIBLIOTEKA
Państwowej Szkoły Przemysłowej
w Krakowie

PORTAL DER DOR. ORDNUNG MIT POSTAMENTLÖSUNG.

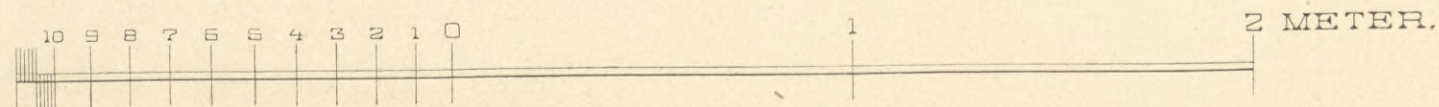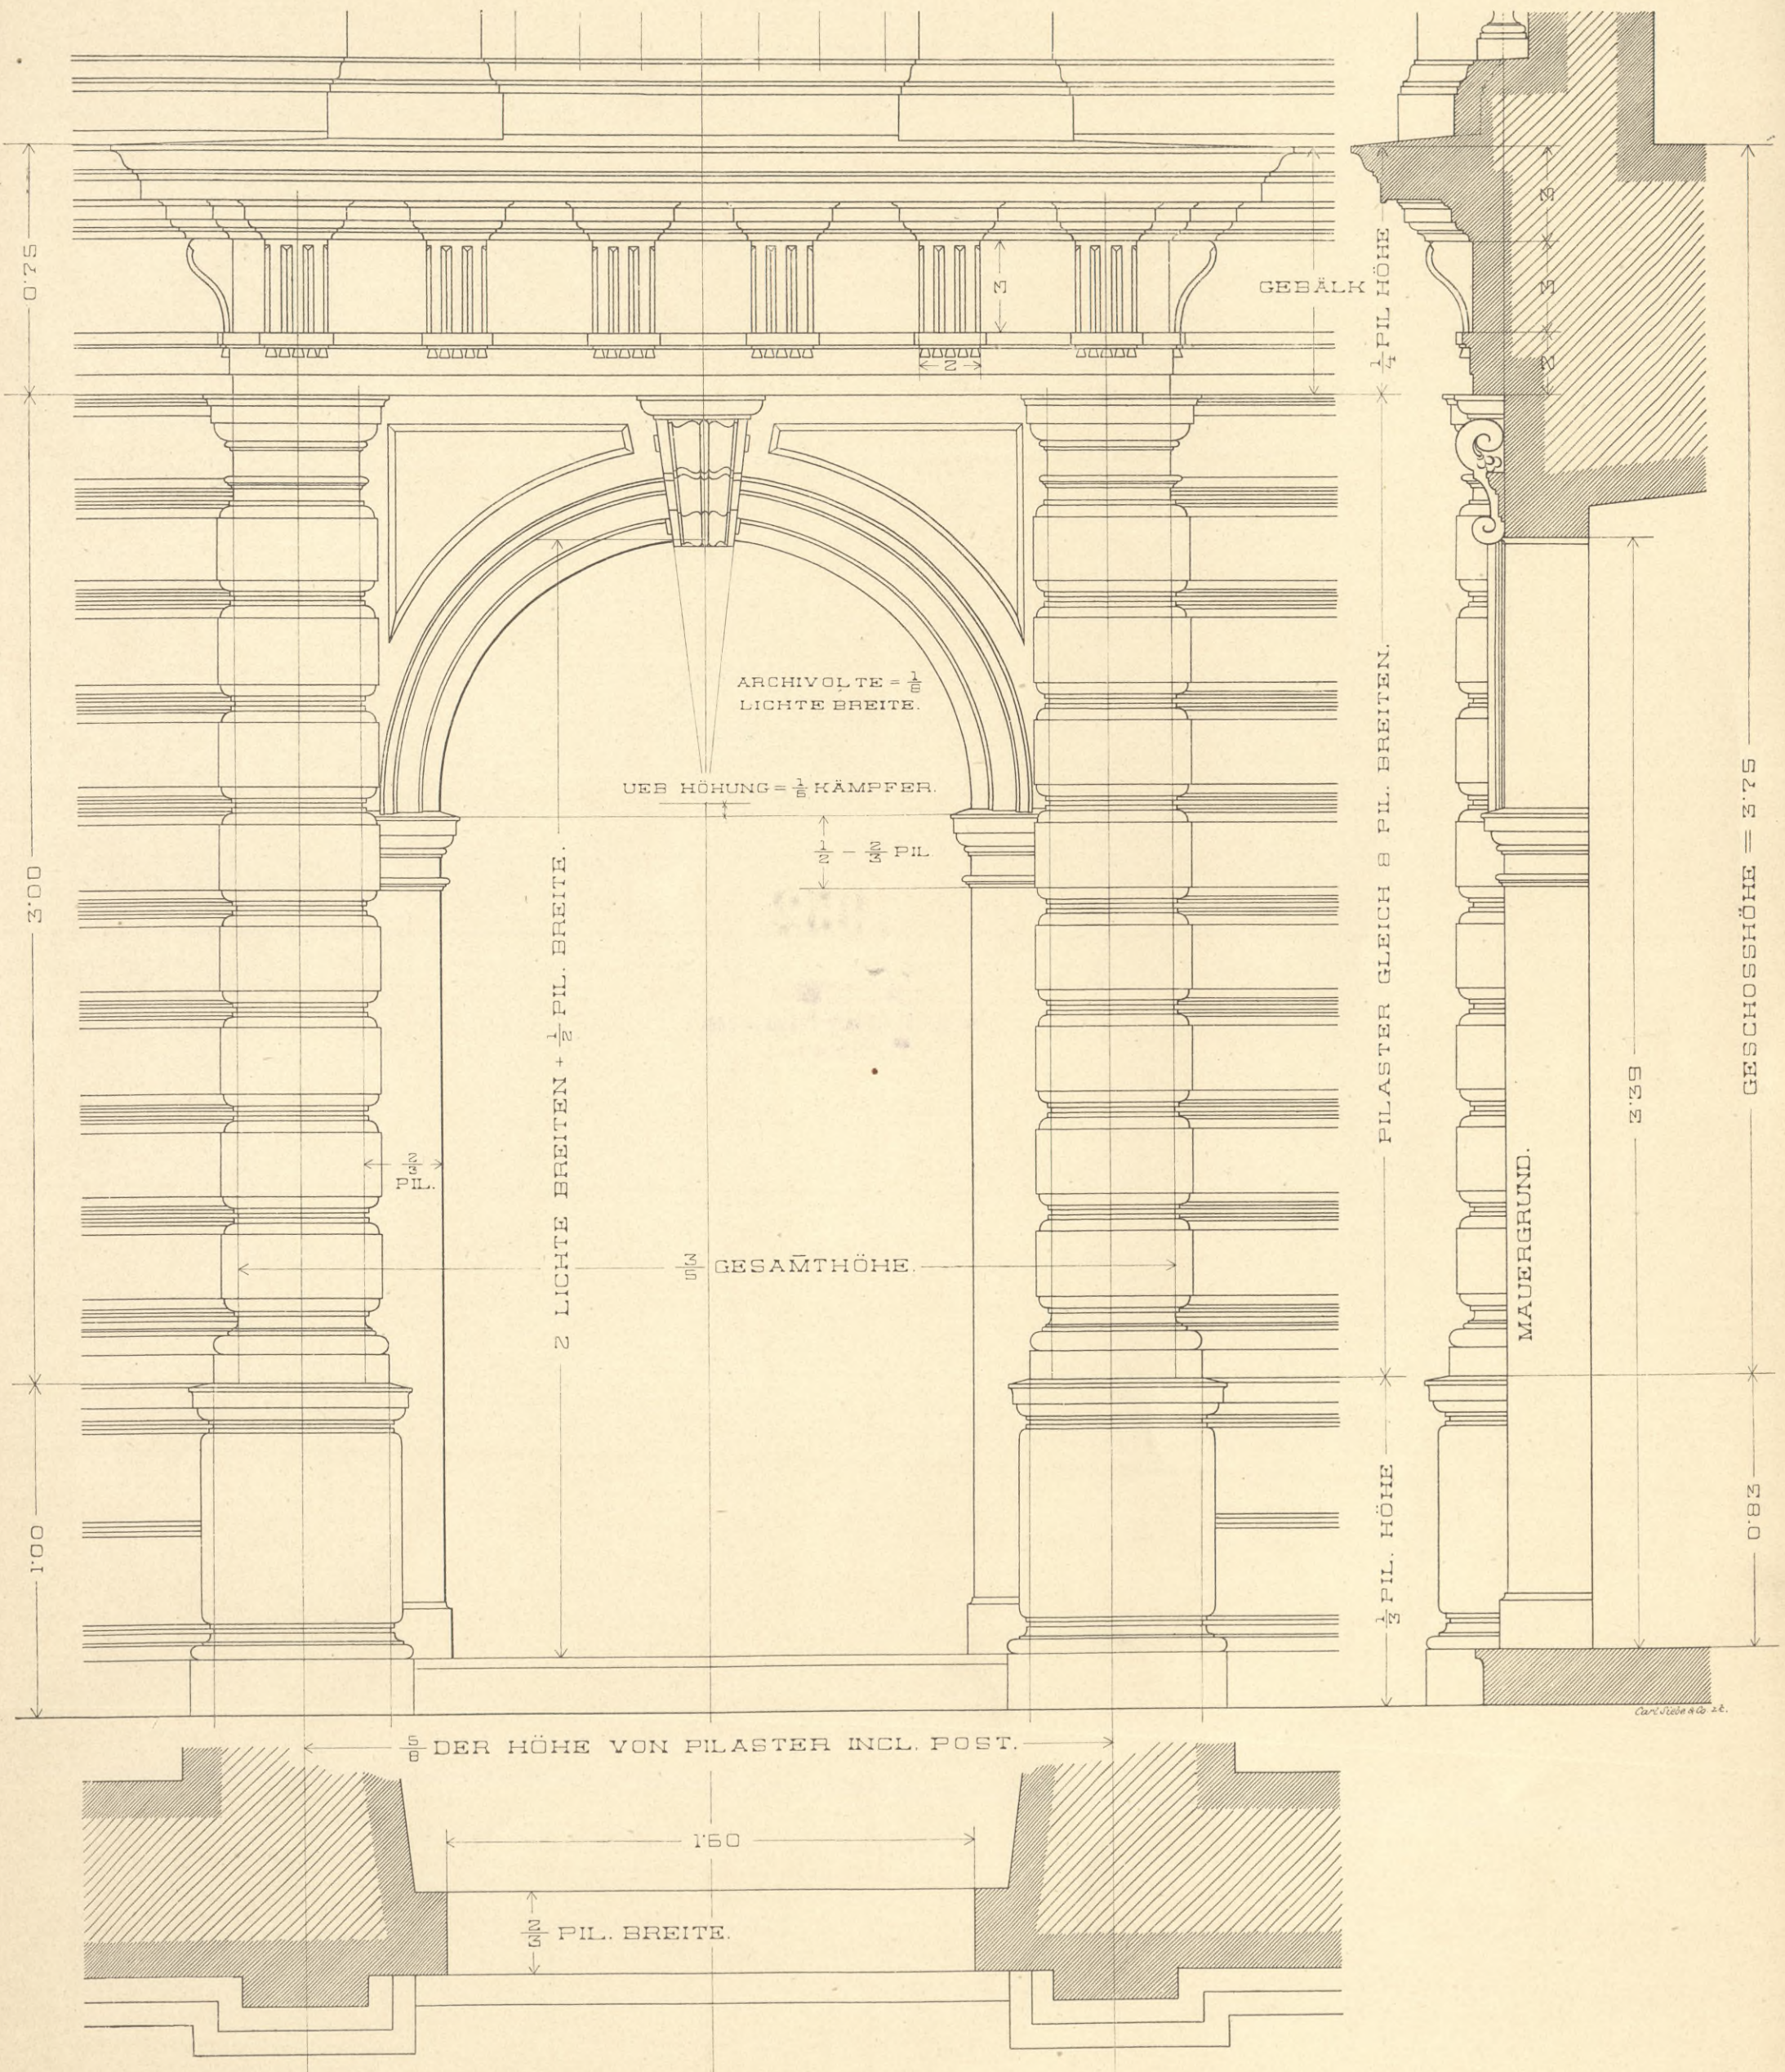




7952

IV - 14209


BIBLIOTEKA
wieloletniej Szkoły Przemysłowej
w Krakowie.

RUSTIKAFENSTER IM ERDGESCHOSS UND BRUSTGESIMSE.

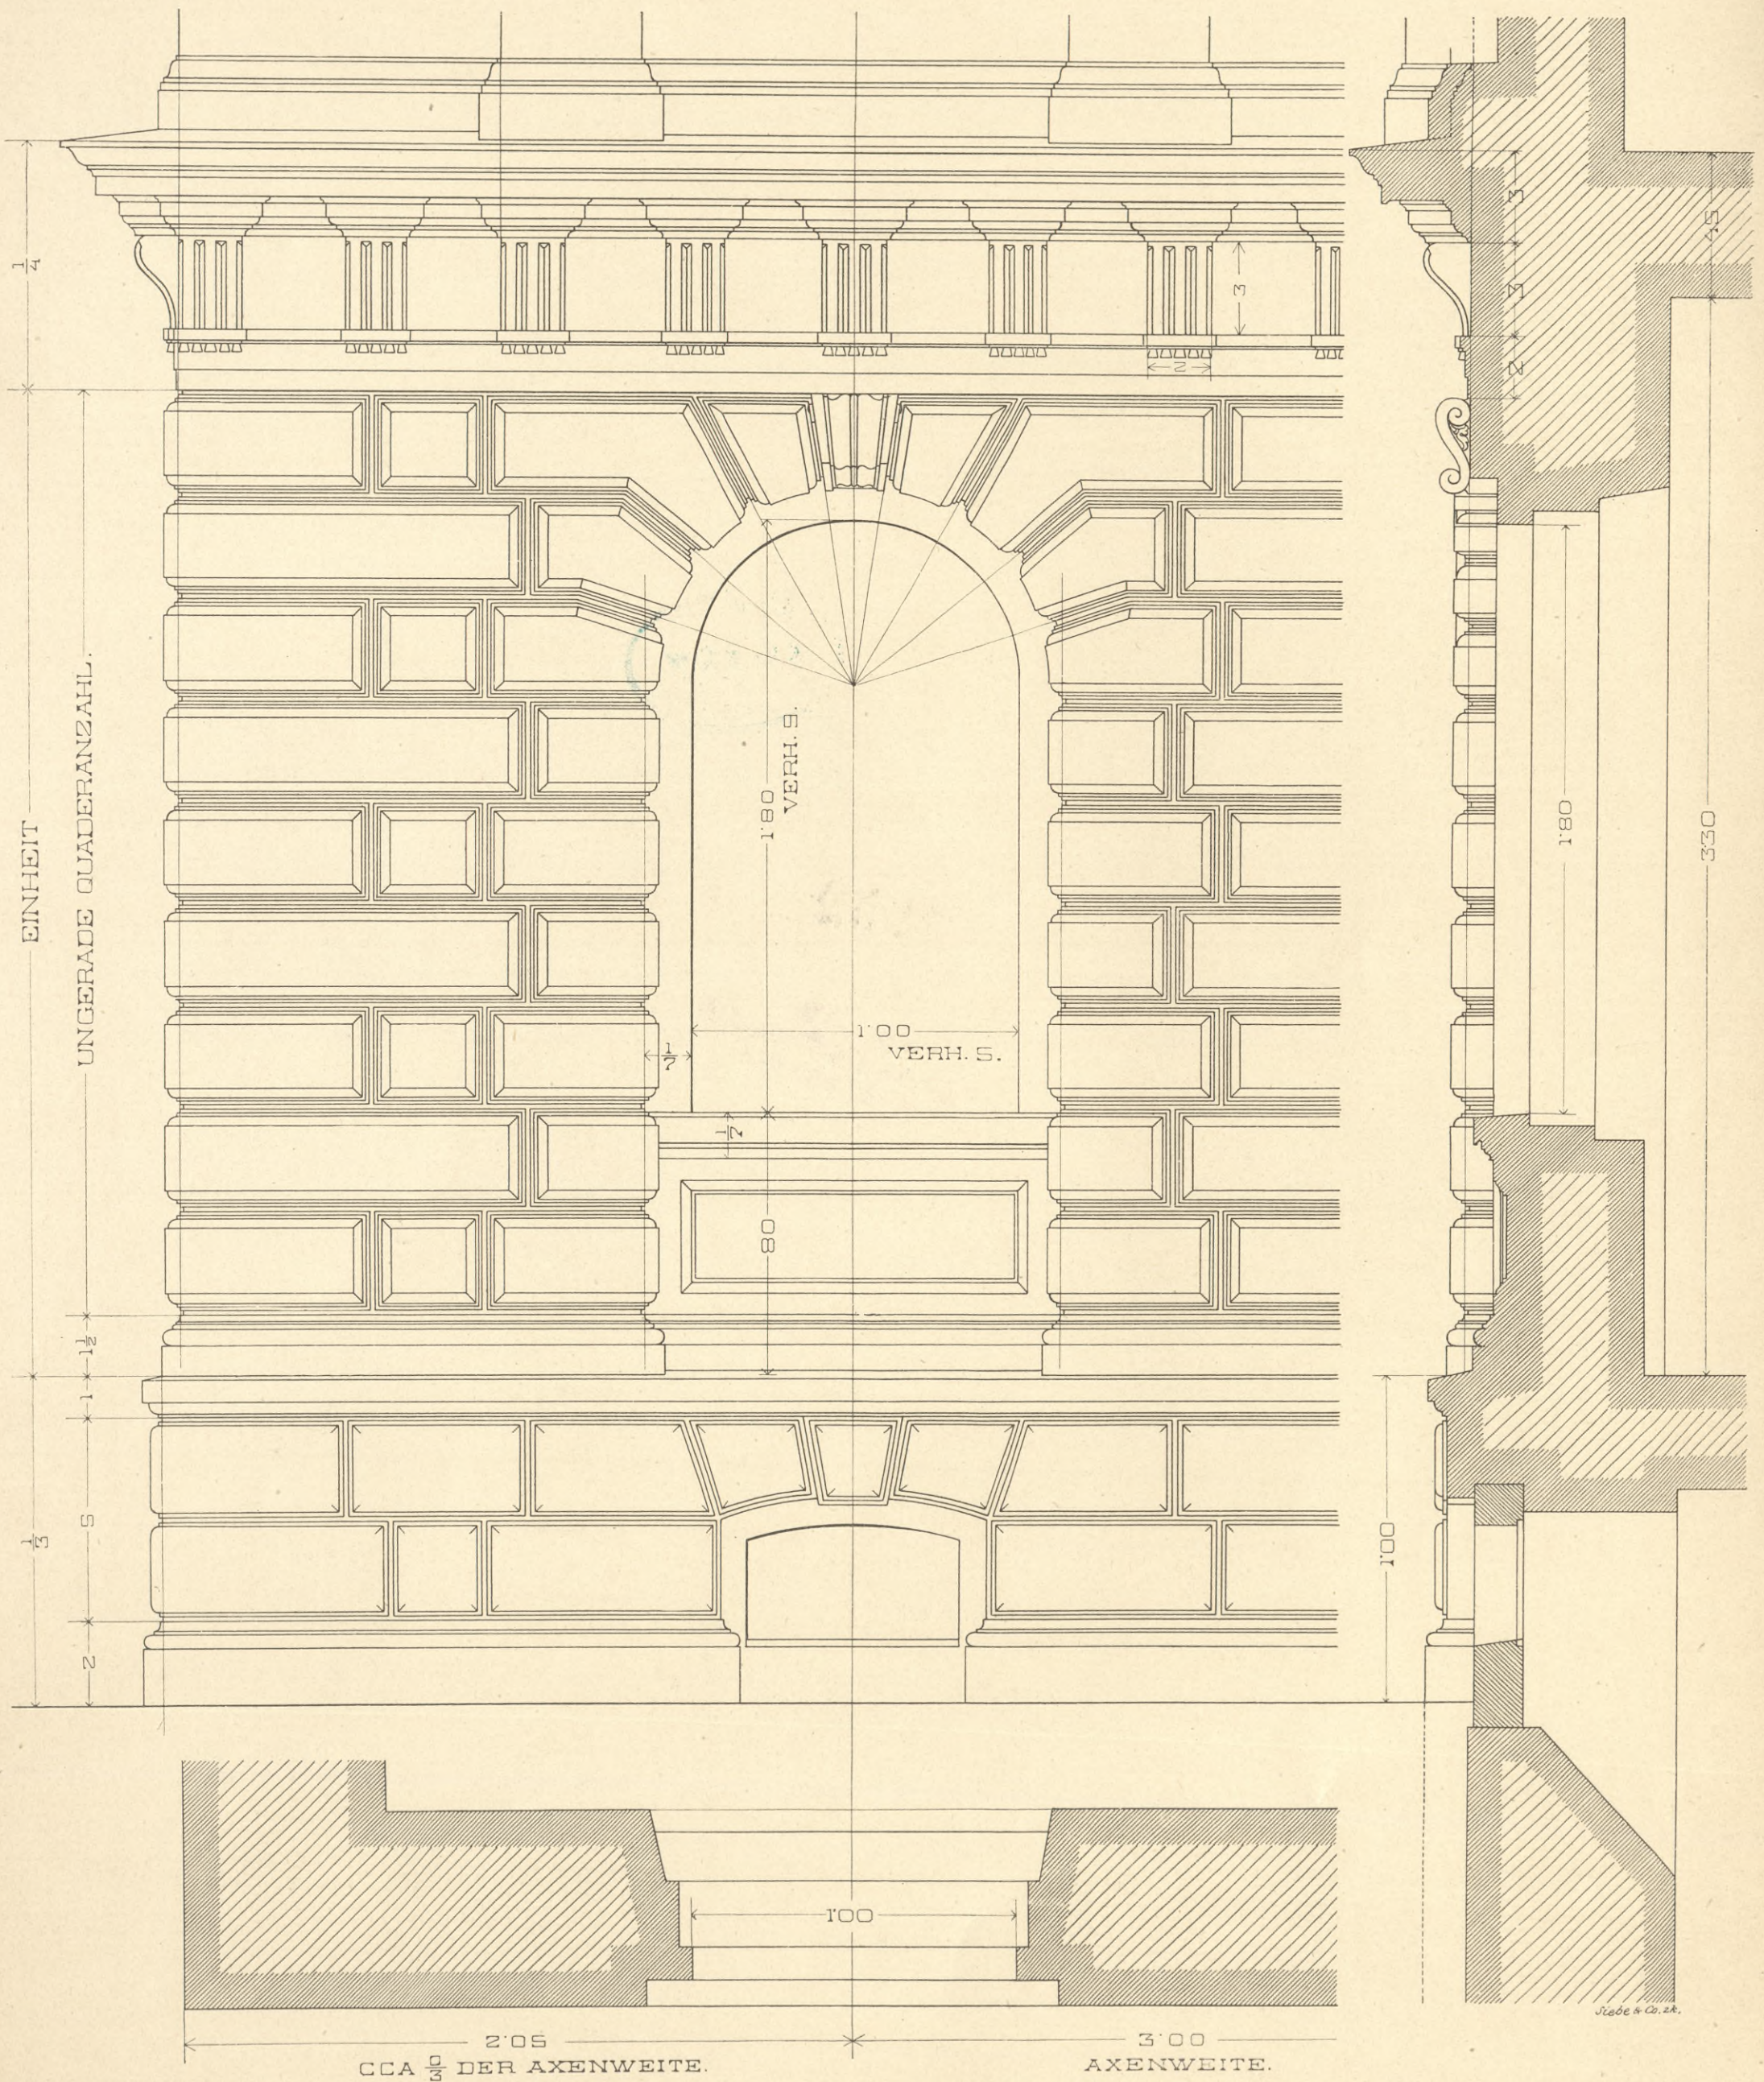

CCA 2/3 DER AXENWEITE.

AXENWEITE.

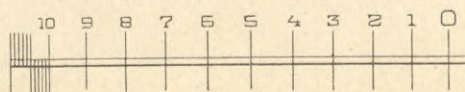


2 METER.



7952 IV- 14209

BIBLIOTEKA
Państwowej Szkoły Przemysłowej
w Krakowie.

RUNDBOGENFENSTER MIT $\frac{2}{3}$ SÄULEN IM I. GESCHOSS.

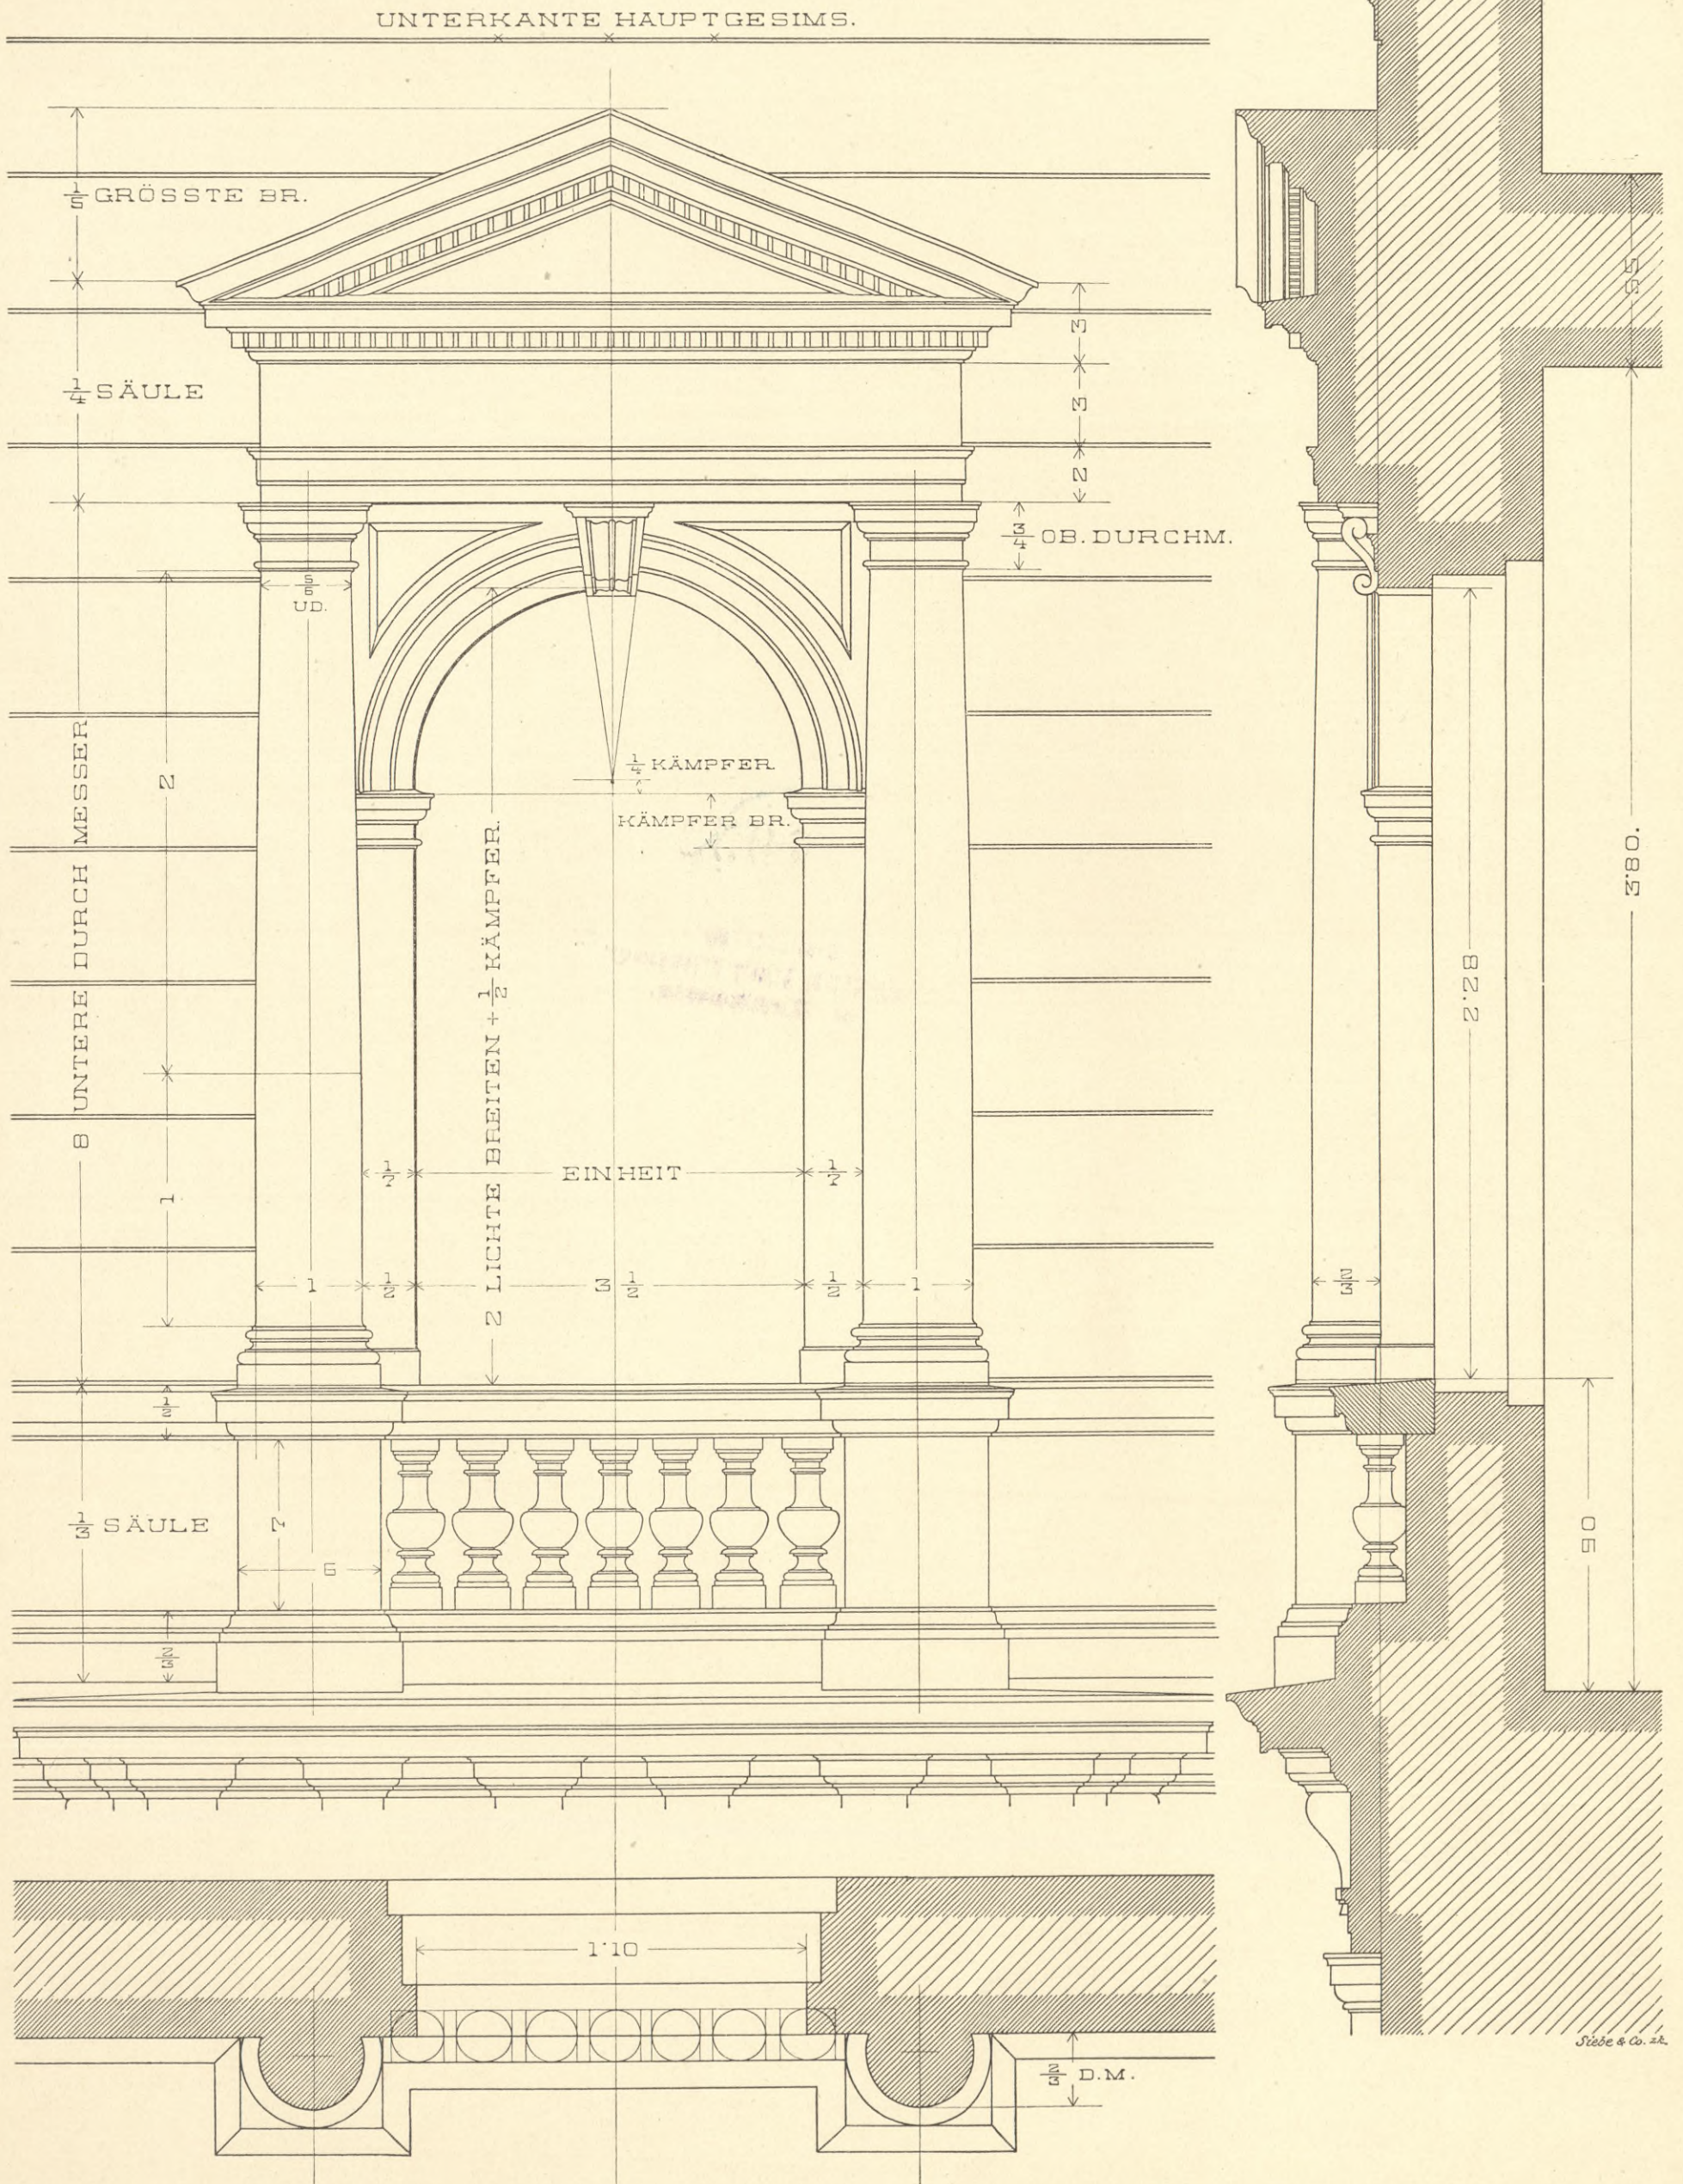




7952 IV- 14209

BIBLIOTEKA
Główna Szkoły Przemysłowej
w Krakowie.


HAUPTGESIMSE MIT STEHENDEN KONSOLEN.

KONSOLEN IM MITTEL DES PFEILERS.

A GRÖßER ALS K.

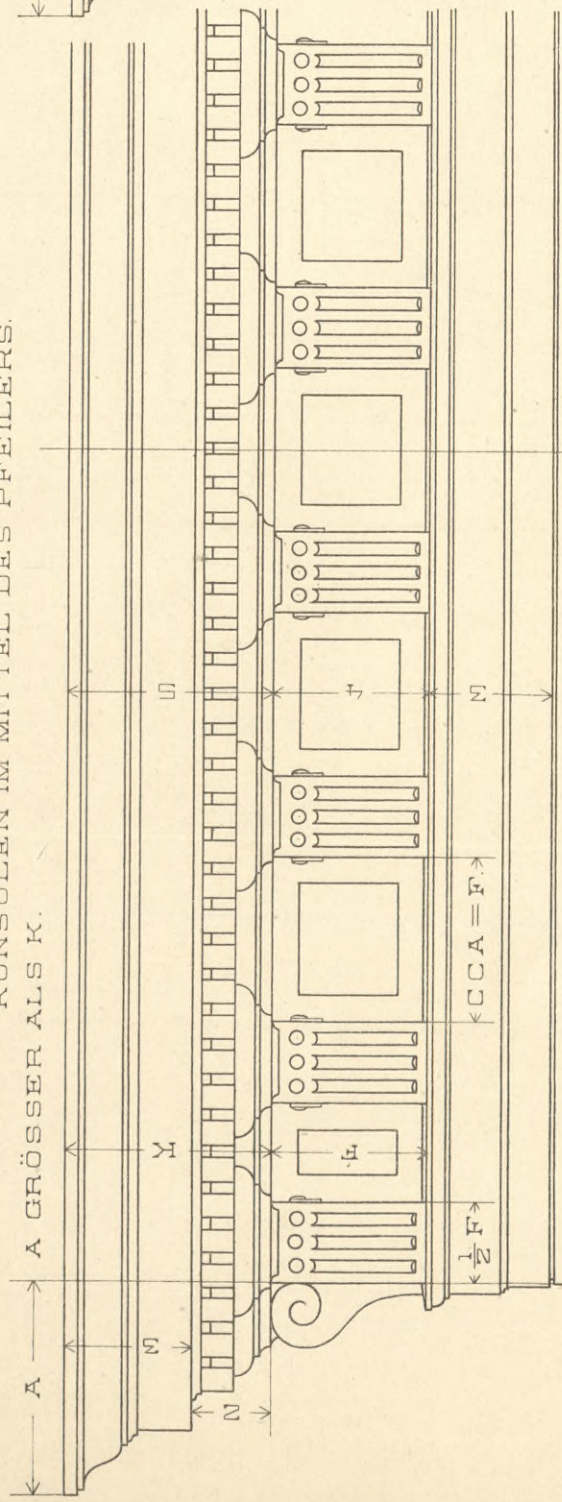


$\frac{1}{2}$ GRÖßTE BR.

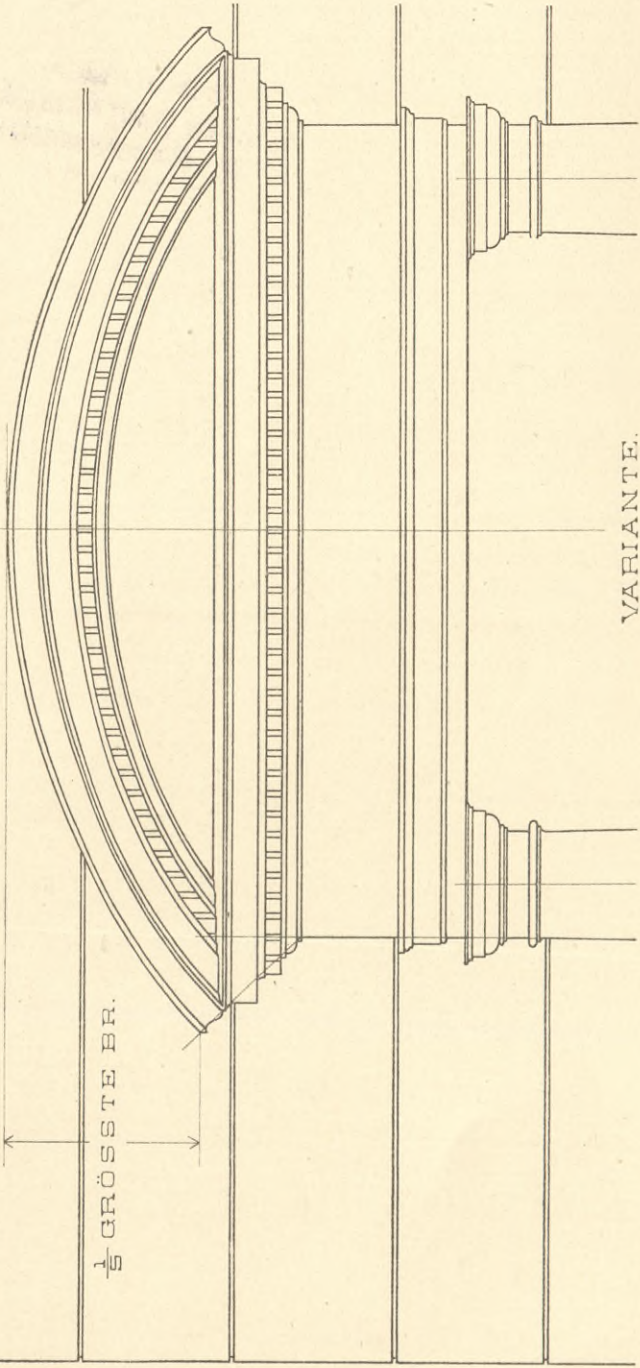


VARIANTE.

KONSOLEN IM MITTEL DES FENSTERS.



A GRÖßER ALS K.

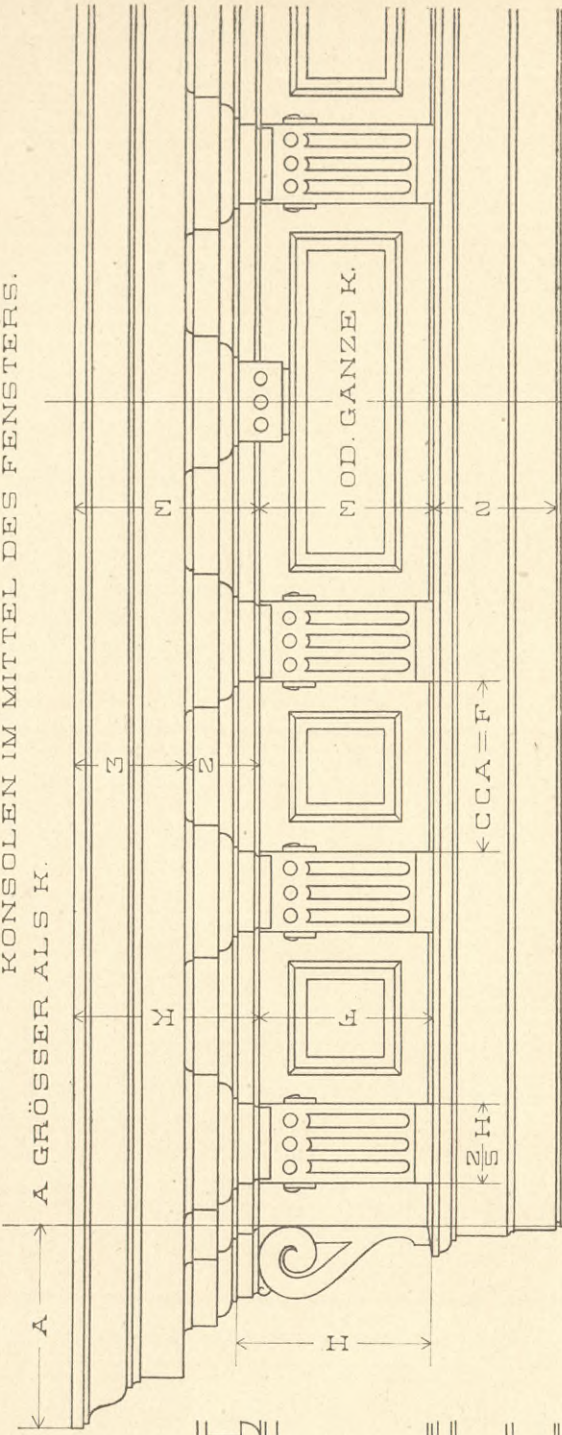

$\frac{2}{5}$ M

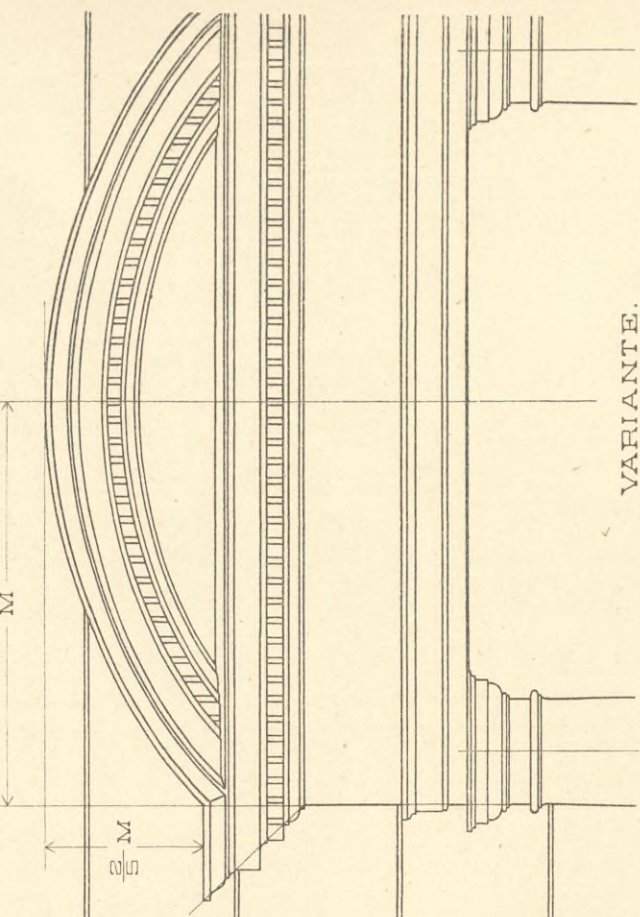

VARIANTE.

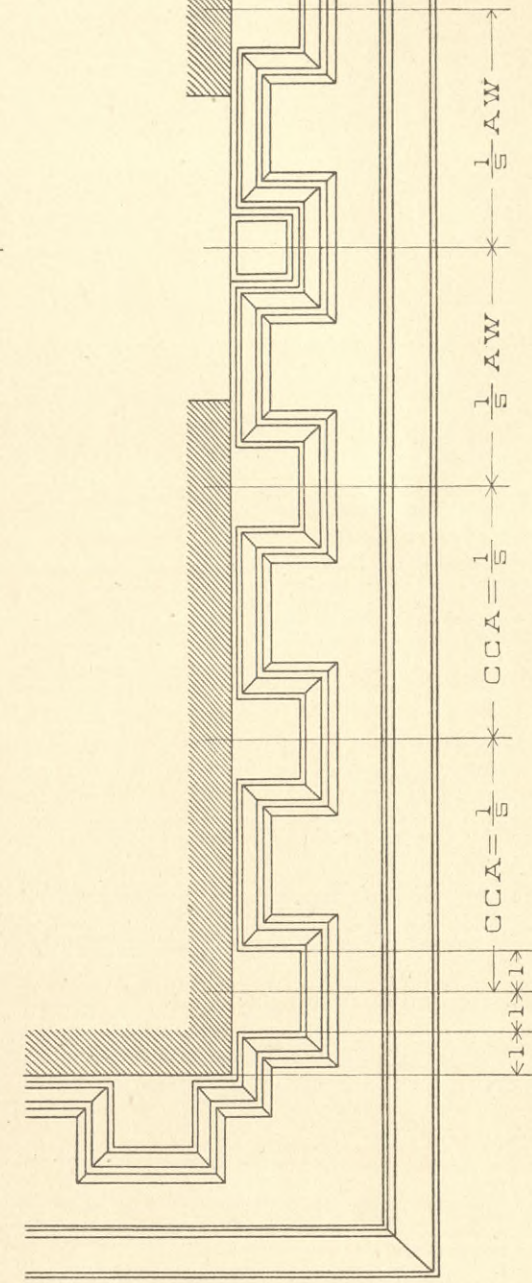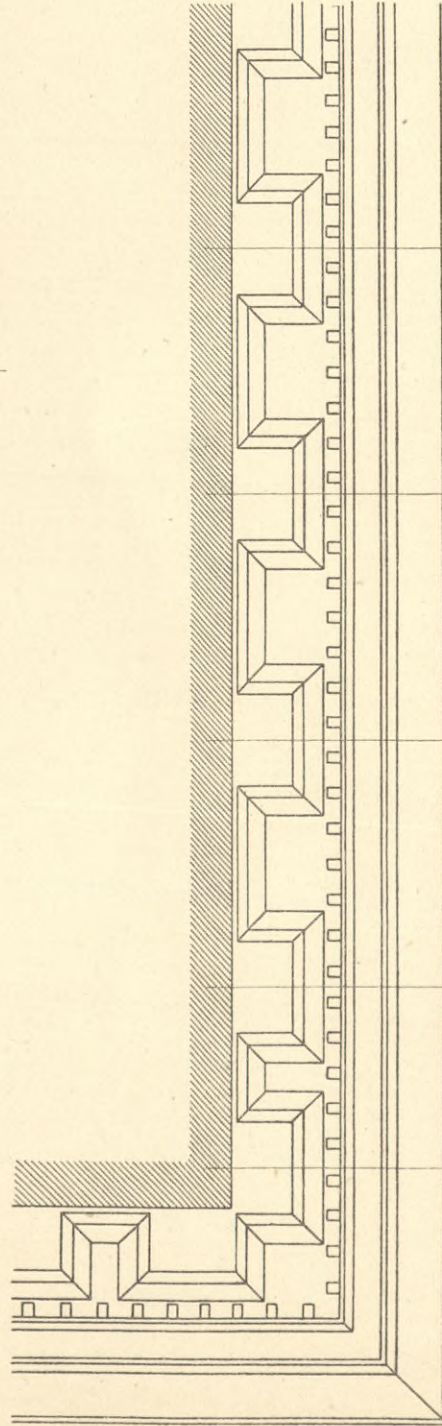




2 METER.



1952 IV 14209

BIBLIOTEKA
Instytutu Zahady Przemysłowej
w Krakowie.

FENSTER IM ERDGESCHOSS UND VERKRÖPFTES GURTGESIMS

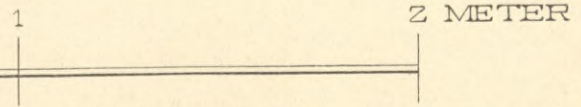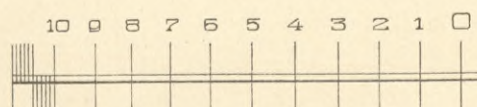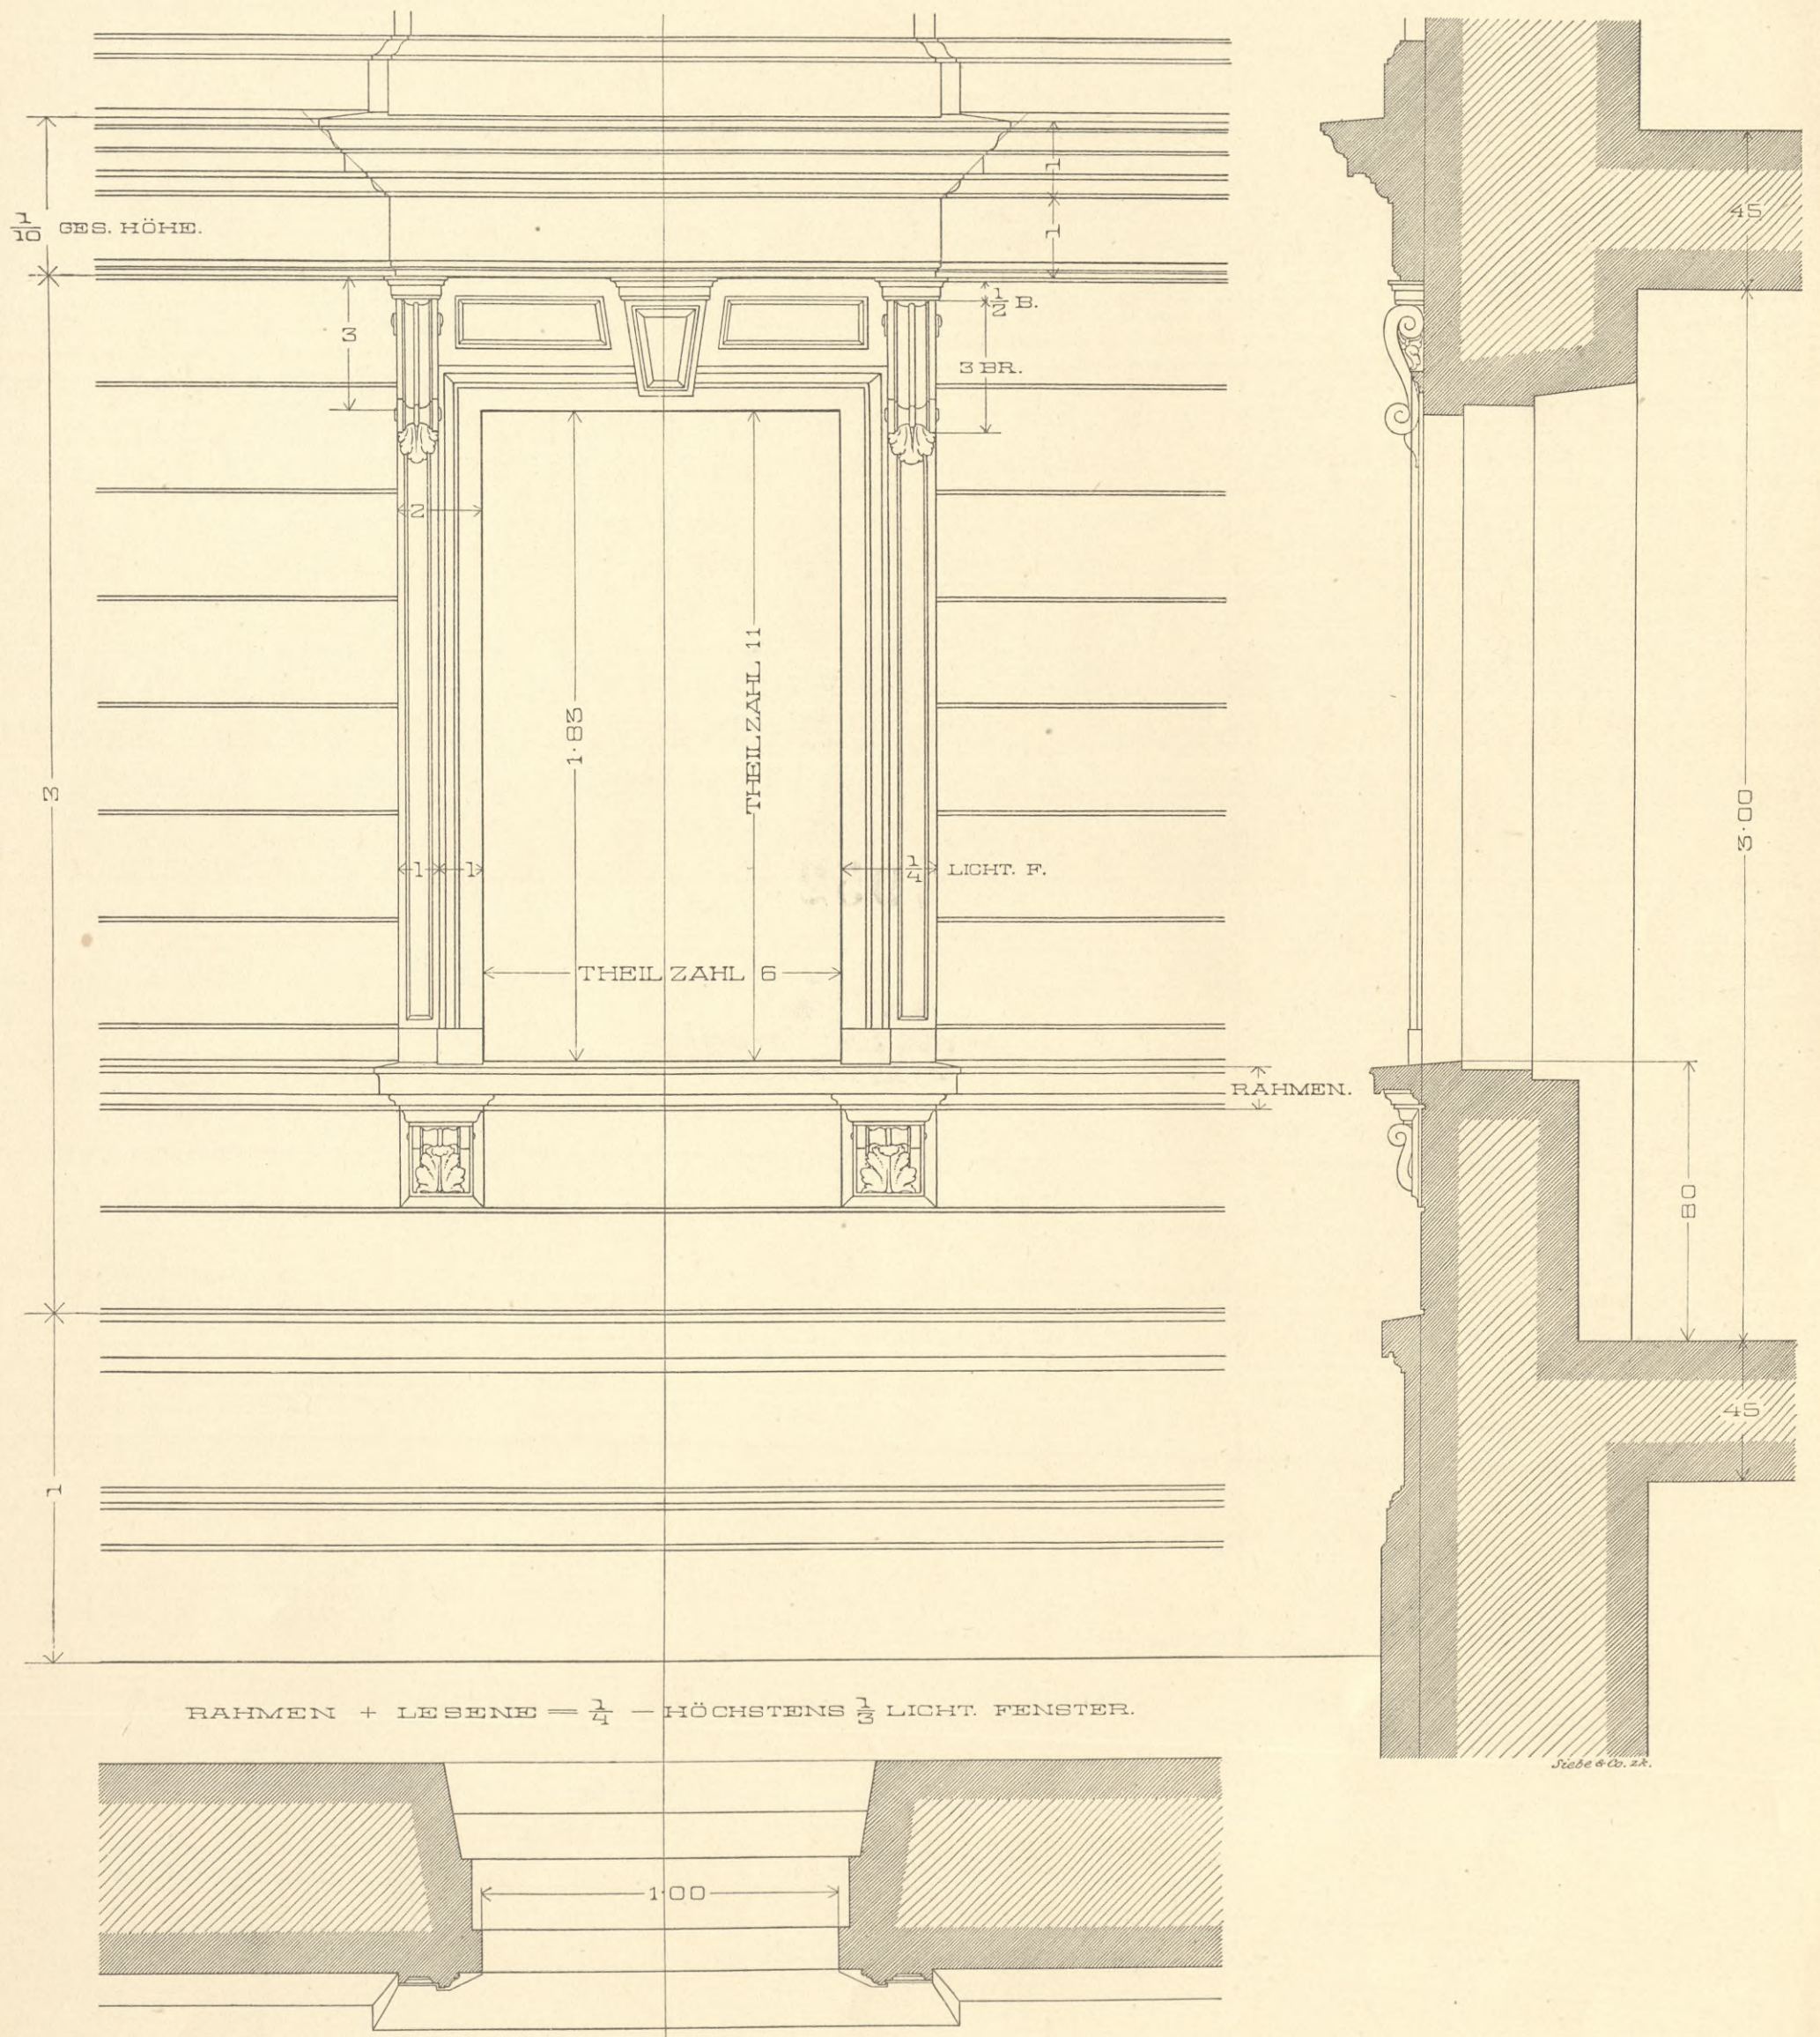






7952 IV - 14209

BIBLIOTEKA
Państwowej Szkoły Przemysłowej
w Krakowie.

FENSTER MIT GIEBELVERDACHUNG IM I. GESCHOSSE

KLEINE VERDACHUNGSKONSOLE

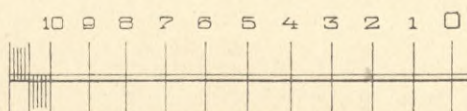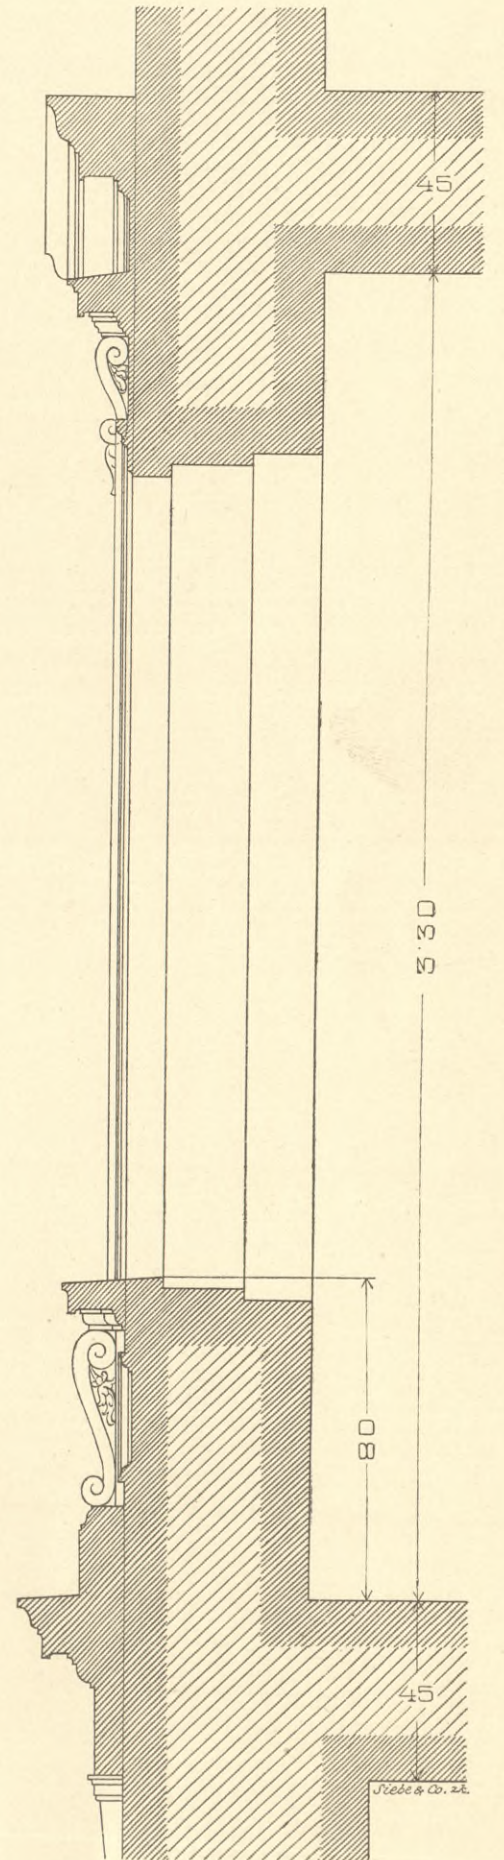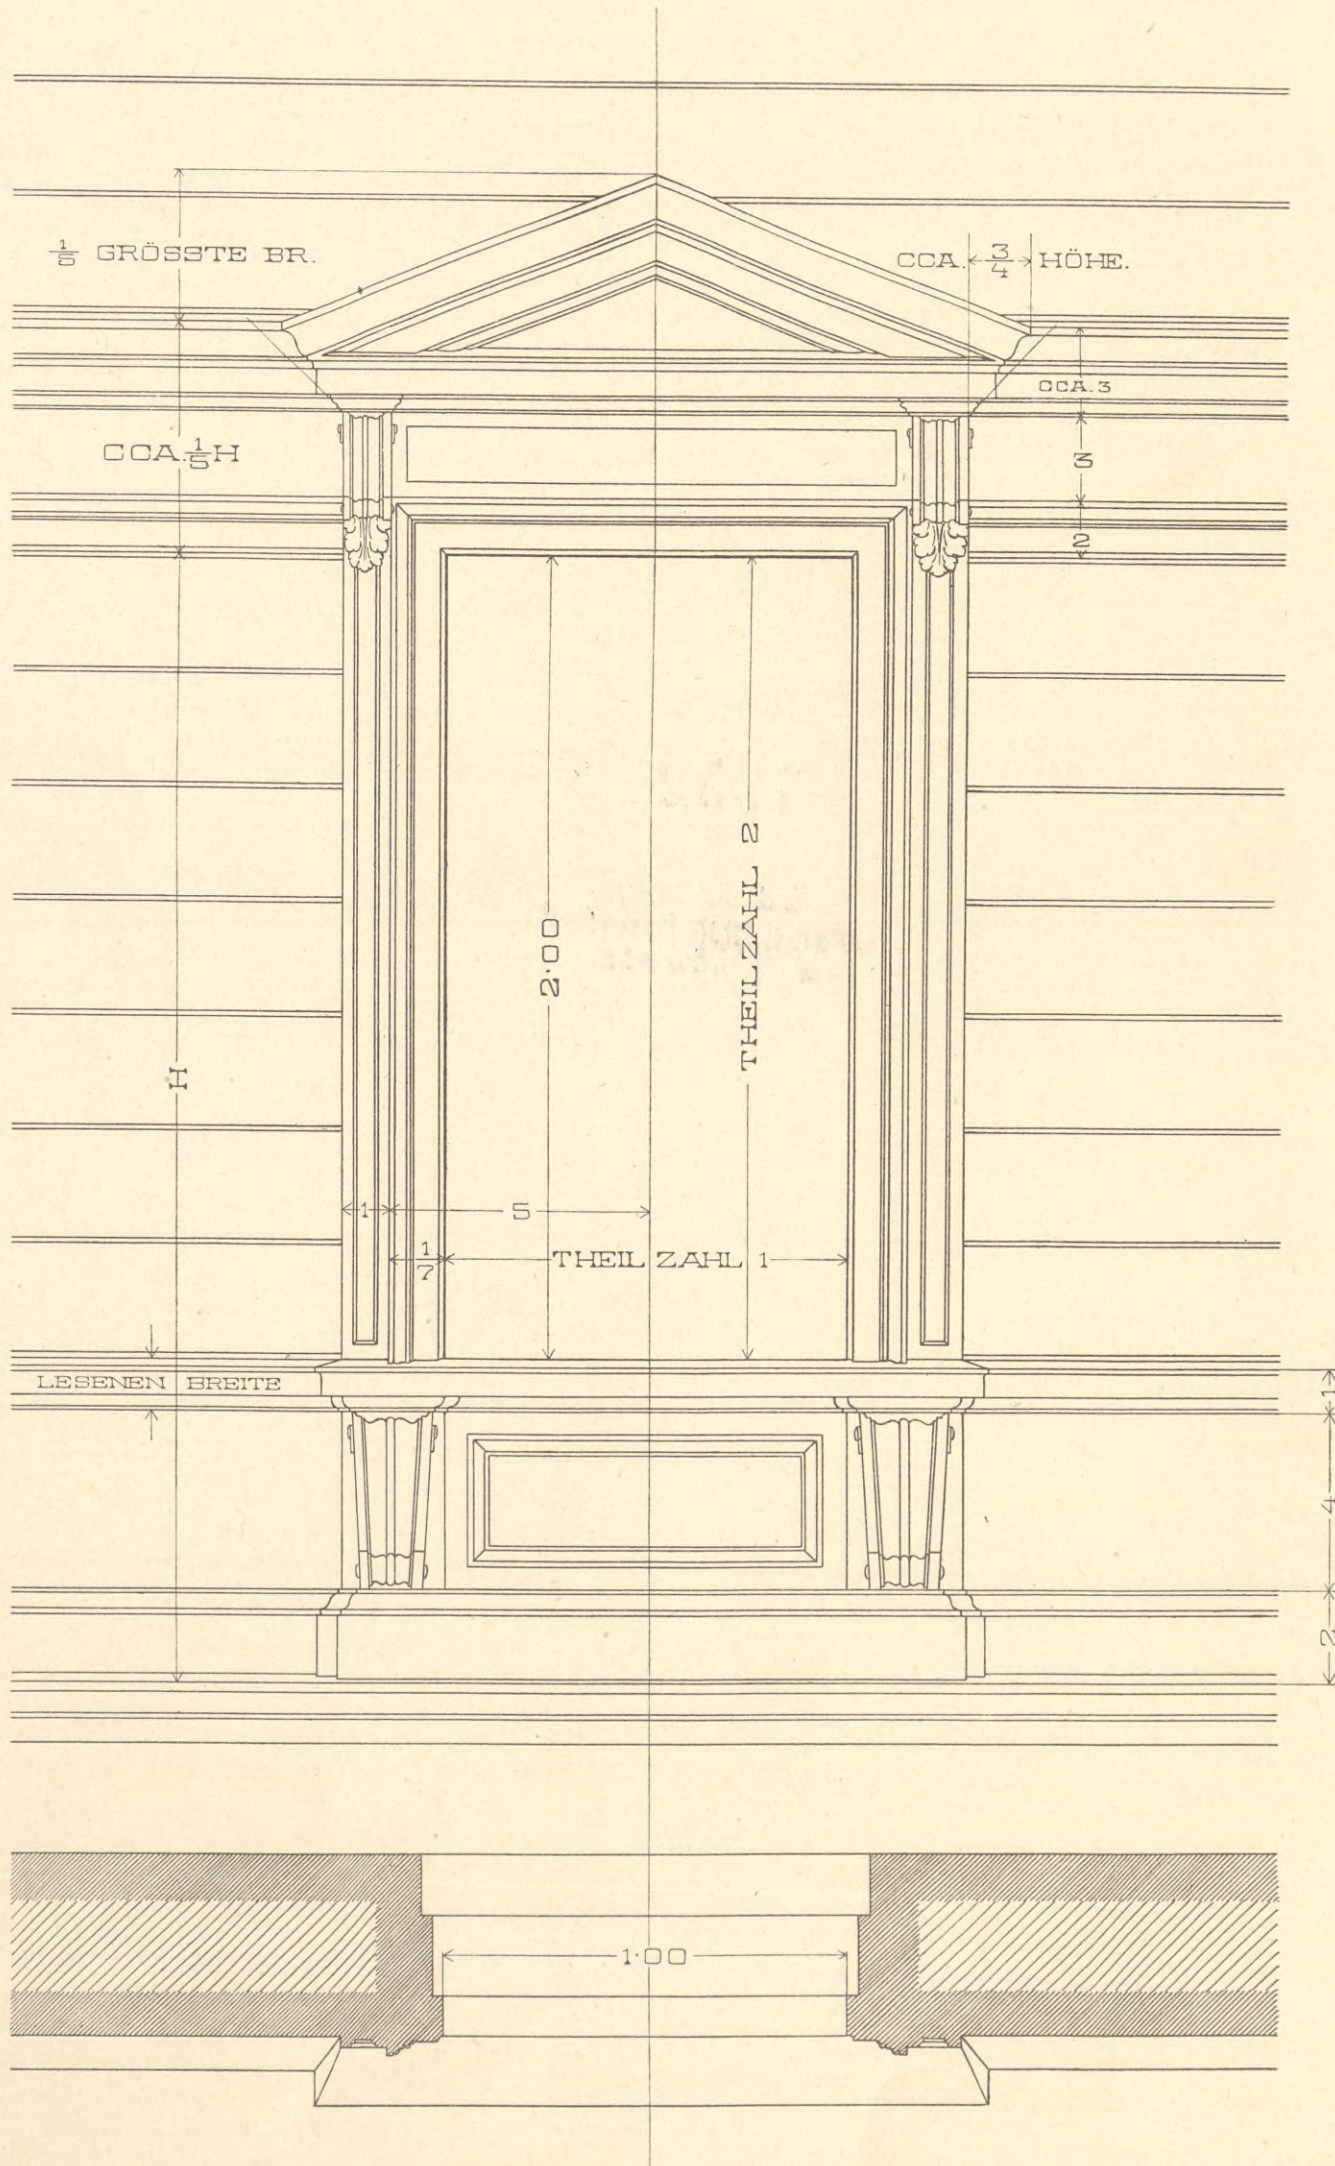

1


2 METER




7952 IV- 14209

BIBLIOTEKA
Państwowej Szkoły Przemysłowej
w Krakowie.

DOPPELFENSTER DES RISALITES IM I. GESCHOSSE.

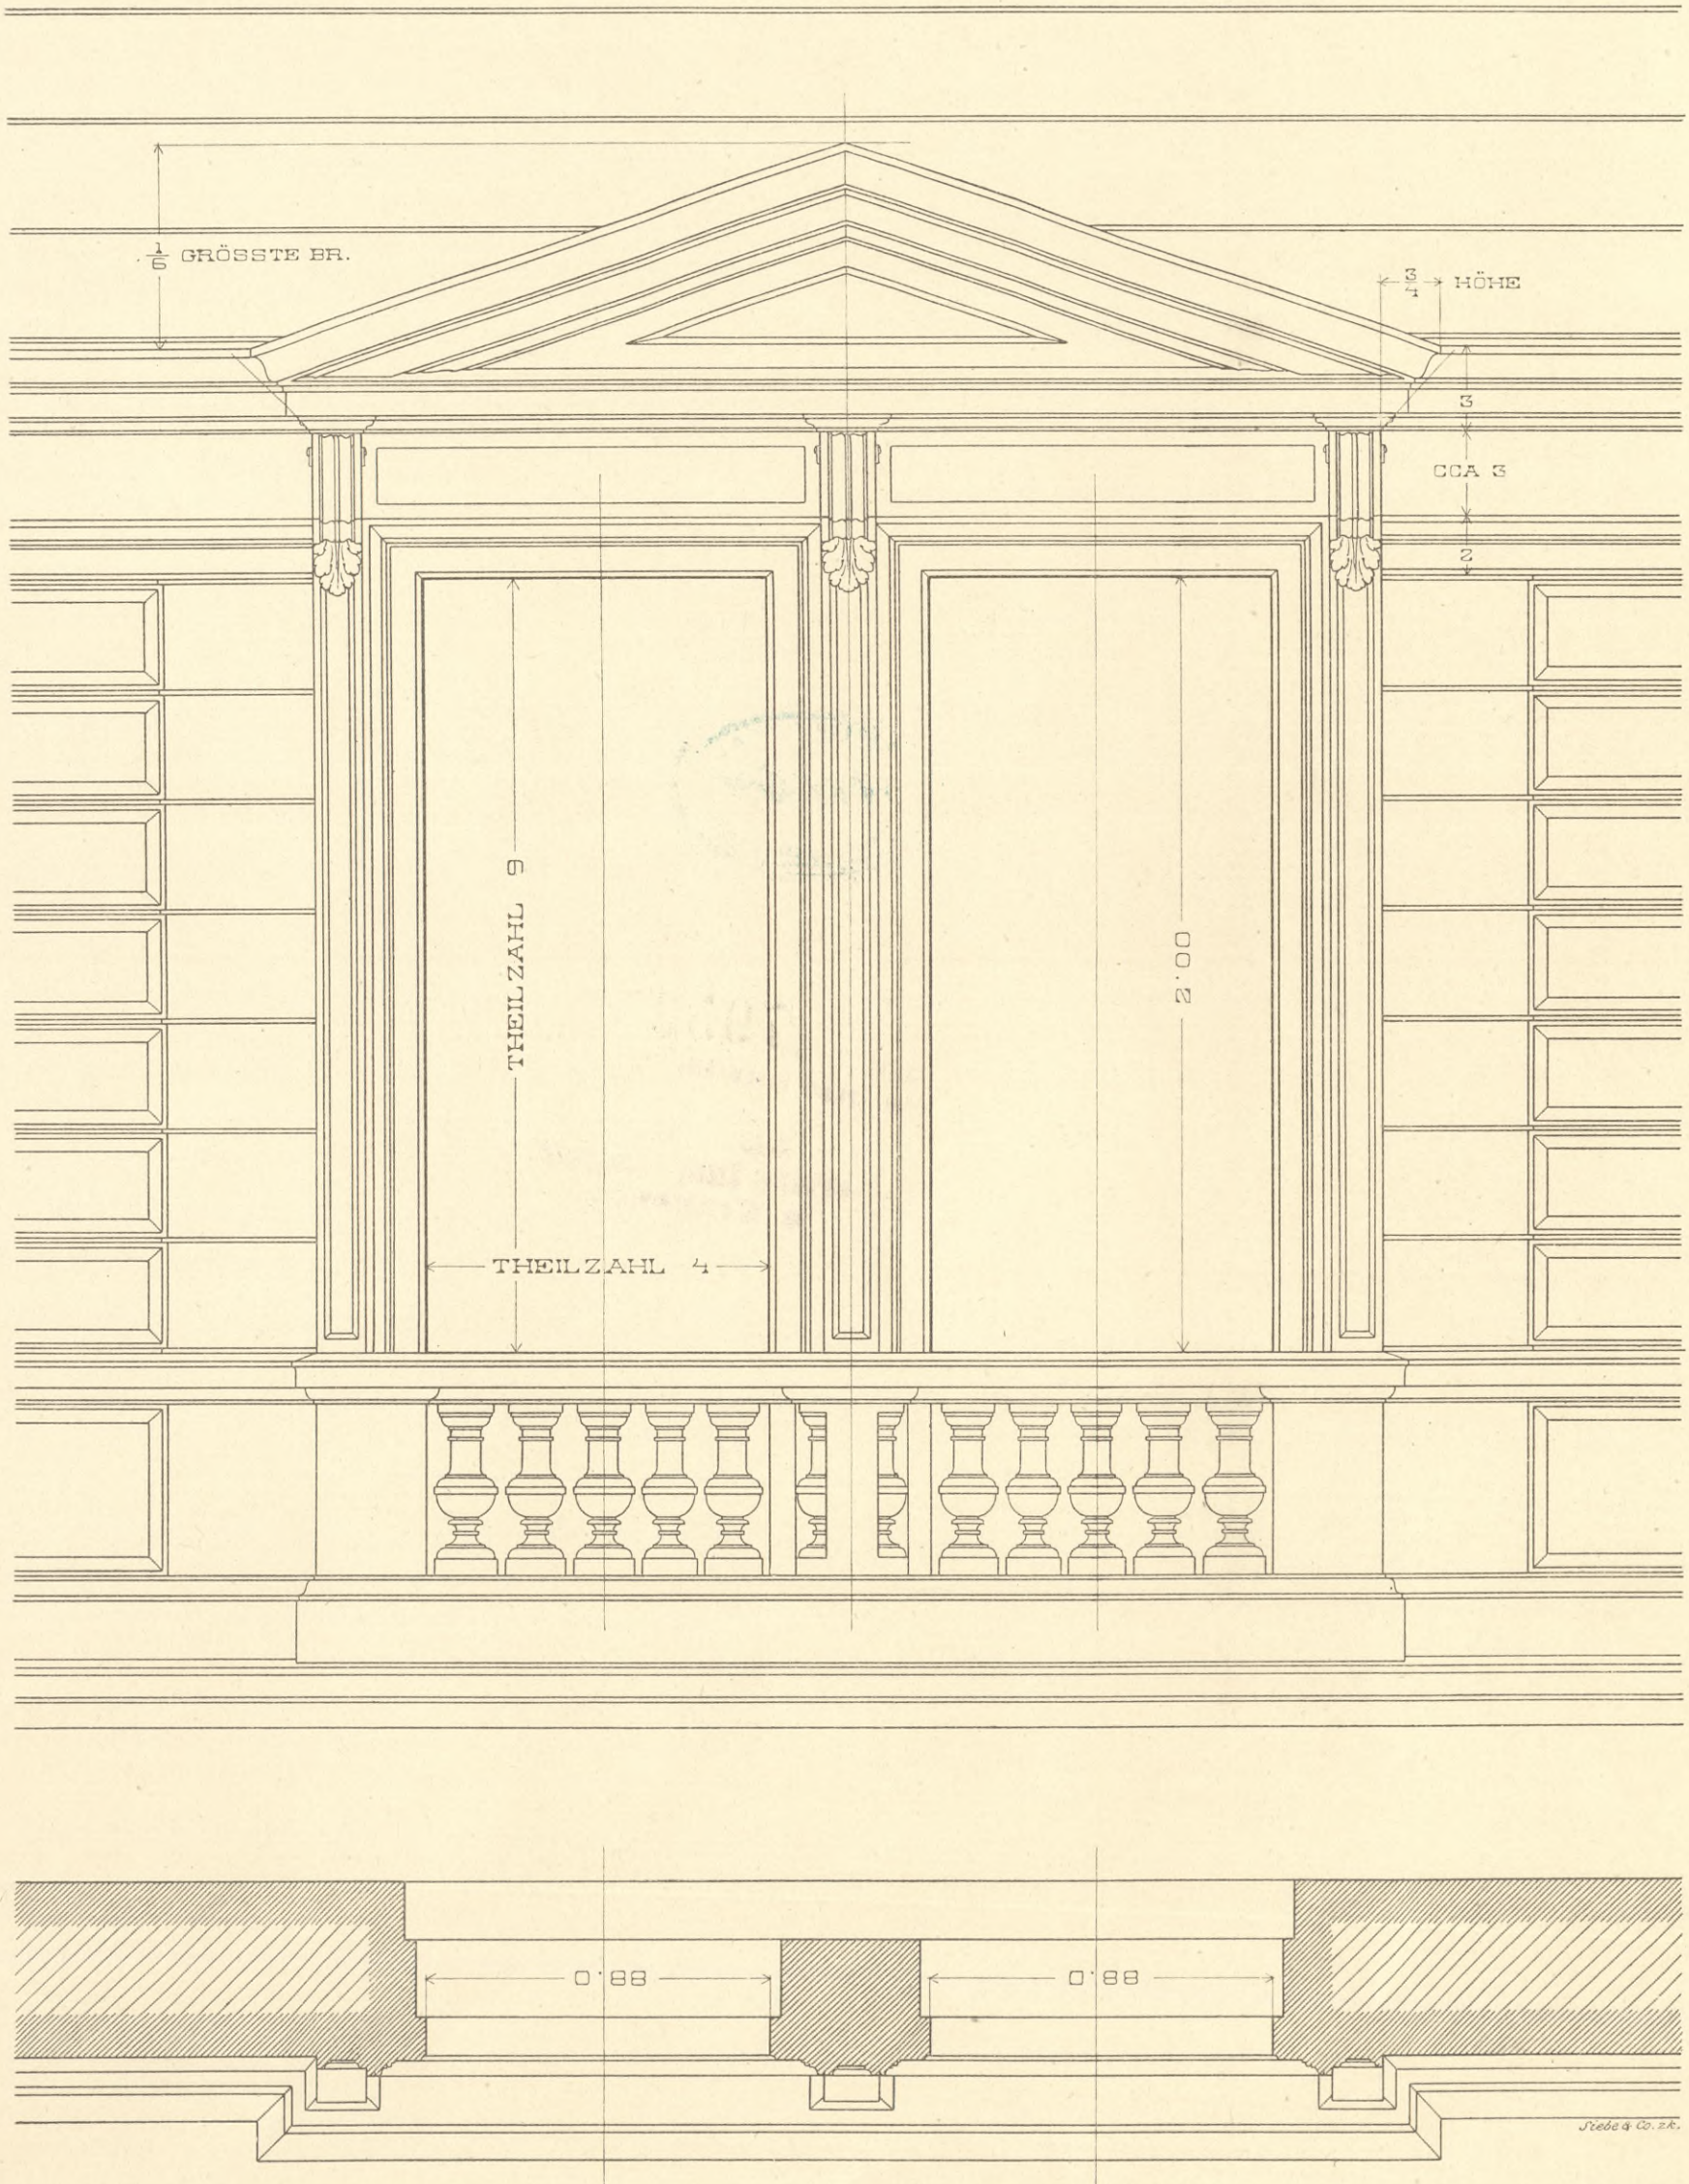

UNTERANSICHT DER VERDACHUNG.

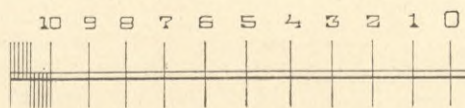

1 2 METER





7952




IV- 14209

BIBLIOTEKA
Państwowej Szkoły Przemysłowej
w Krakowie.

FENSTER MIT PILASTERN IM ERDGESCHOSS.

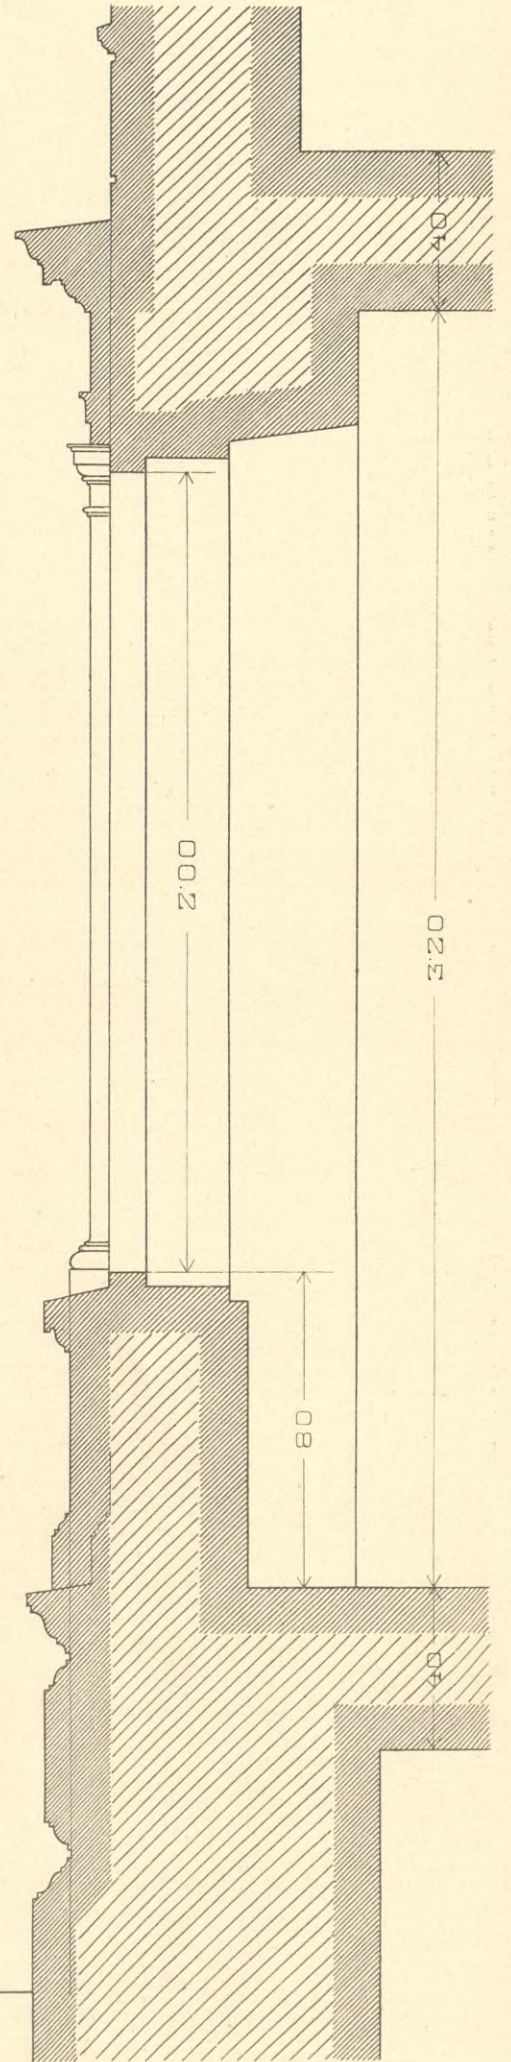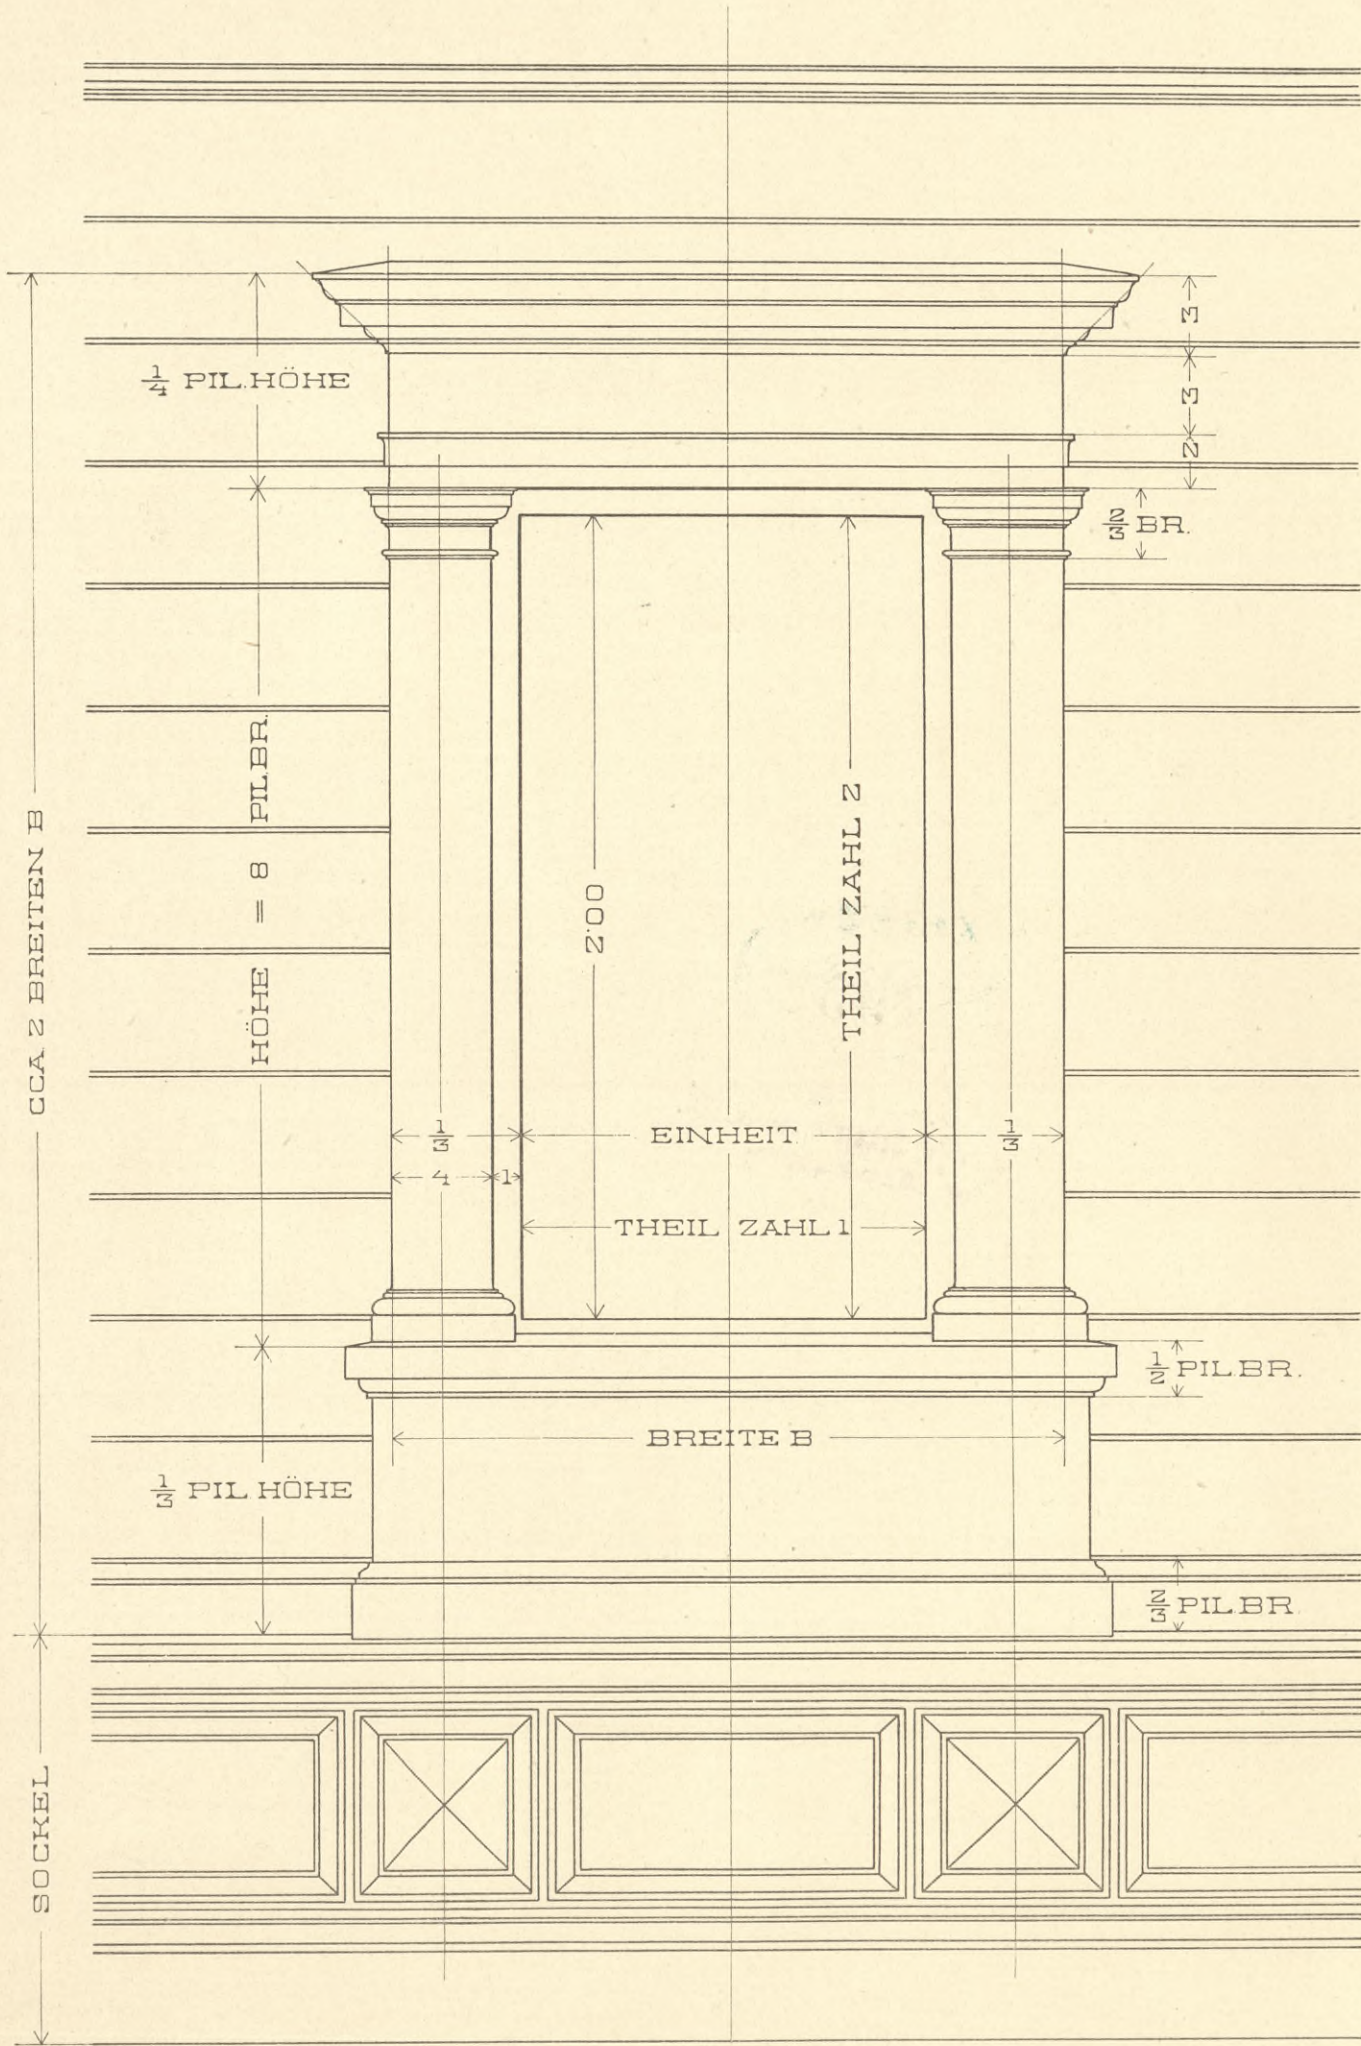

DAS PILMITTEL IST IN DEN QUADERN BETONT.

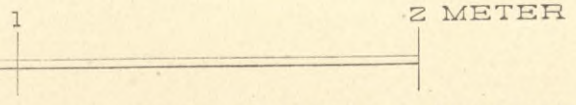
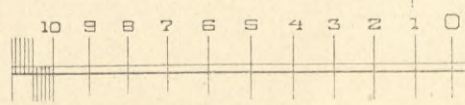
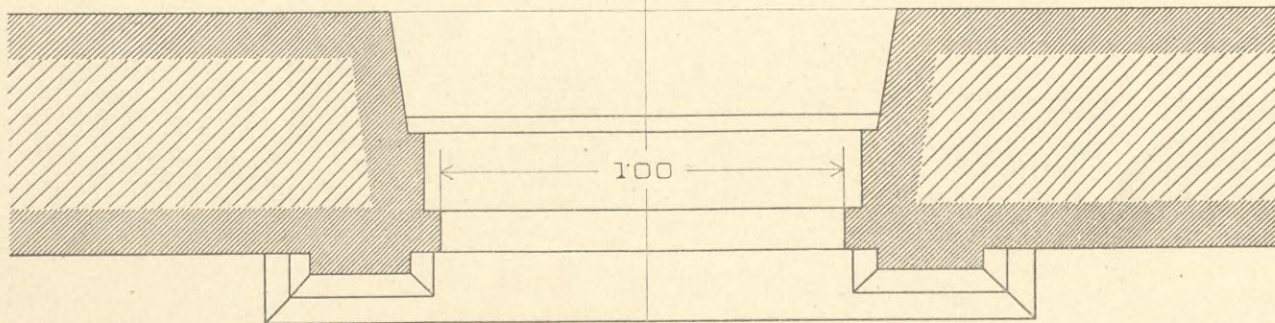





7952 ^{IV - 14209}

BIBLIOTEKA
Państwowej Szkoły Przemysłowej
w Krakowie.

FENSTER MIT BOGENVERDACHUNG IM I. GESCHOSS.

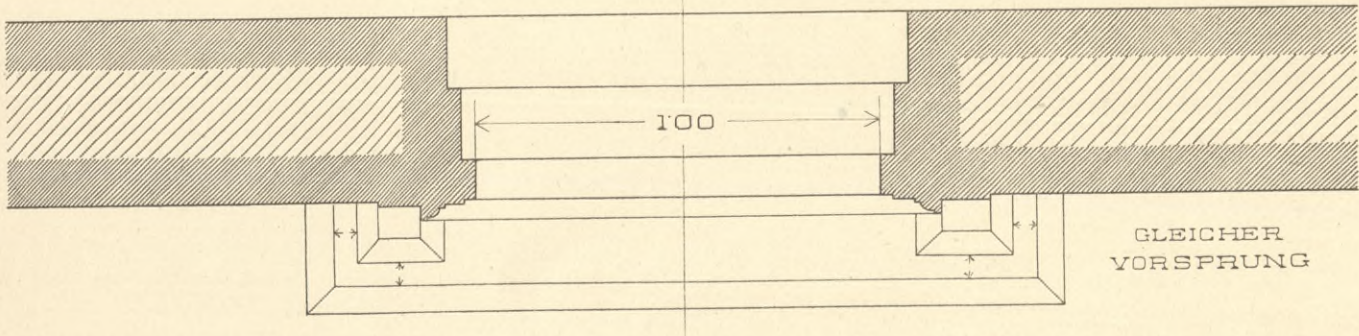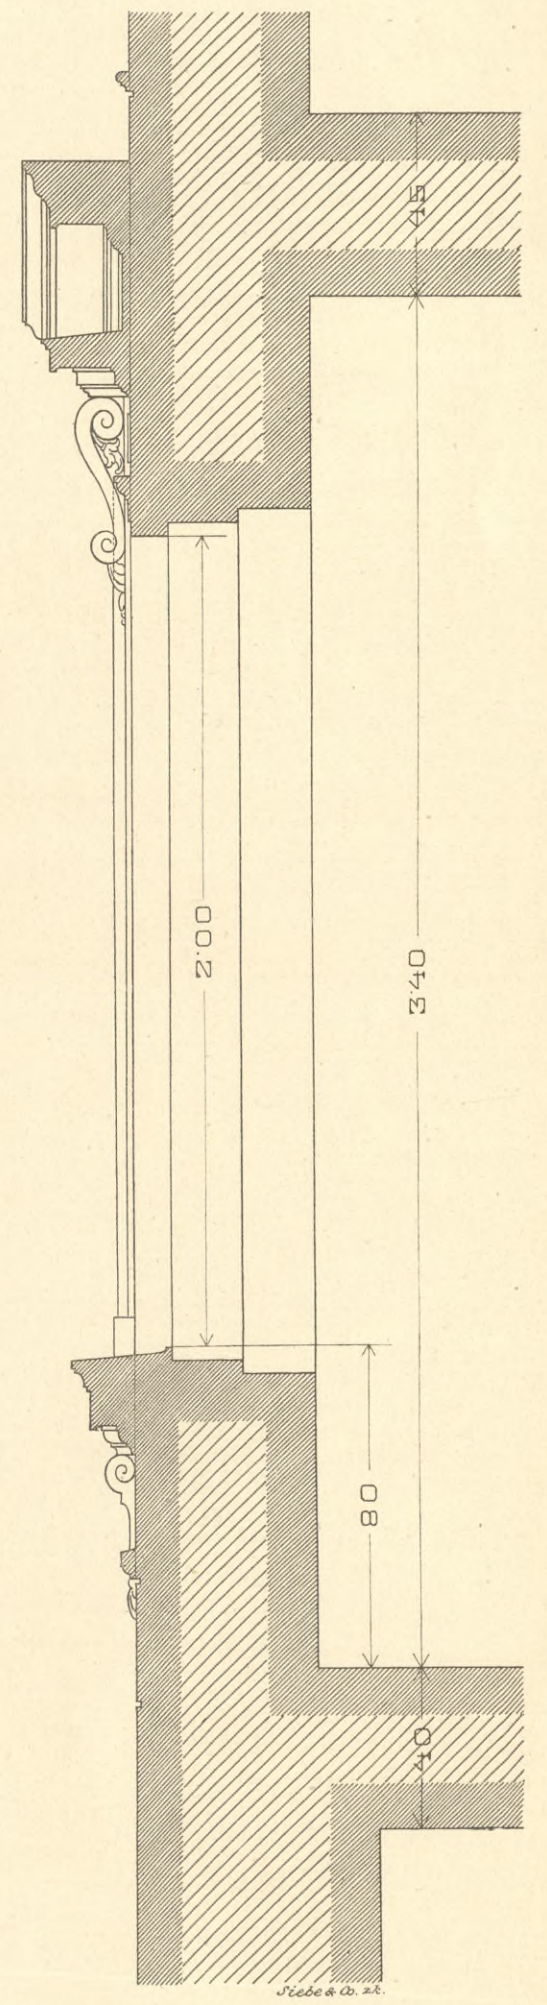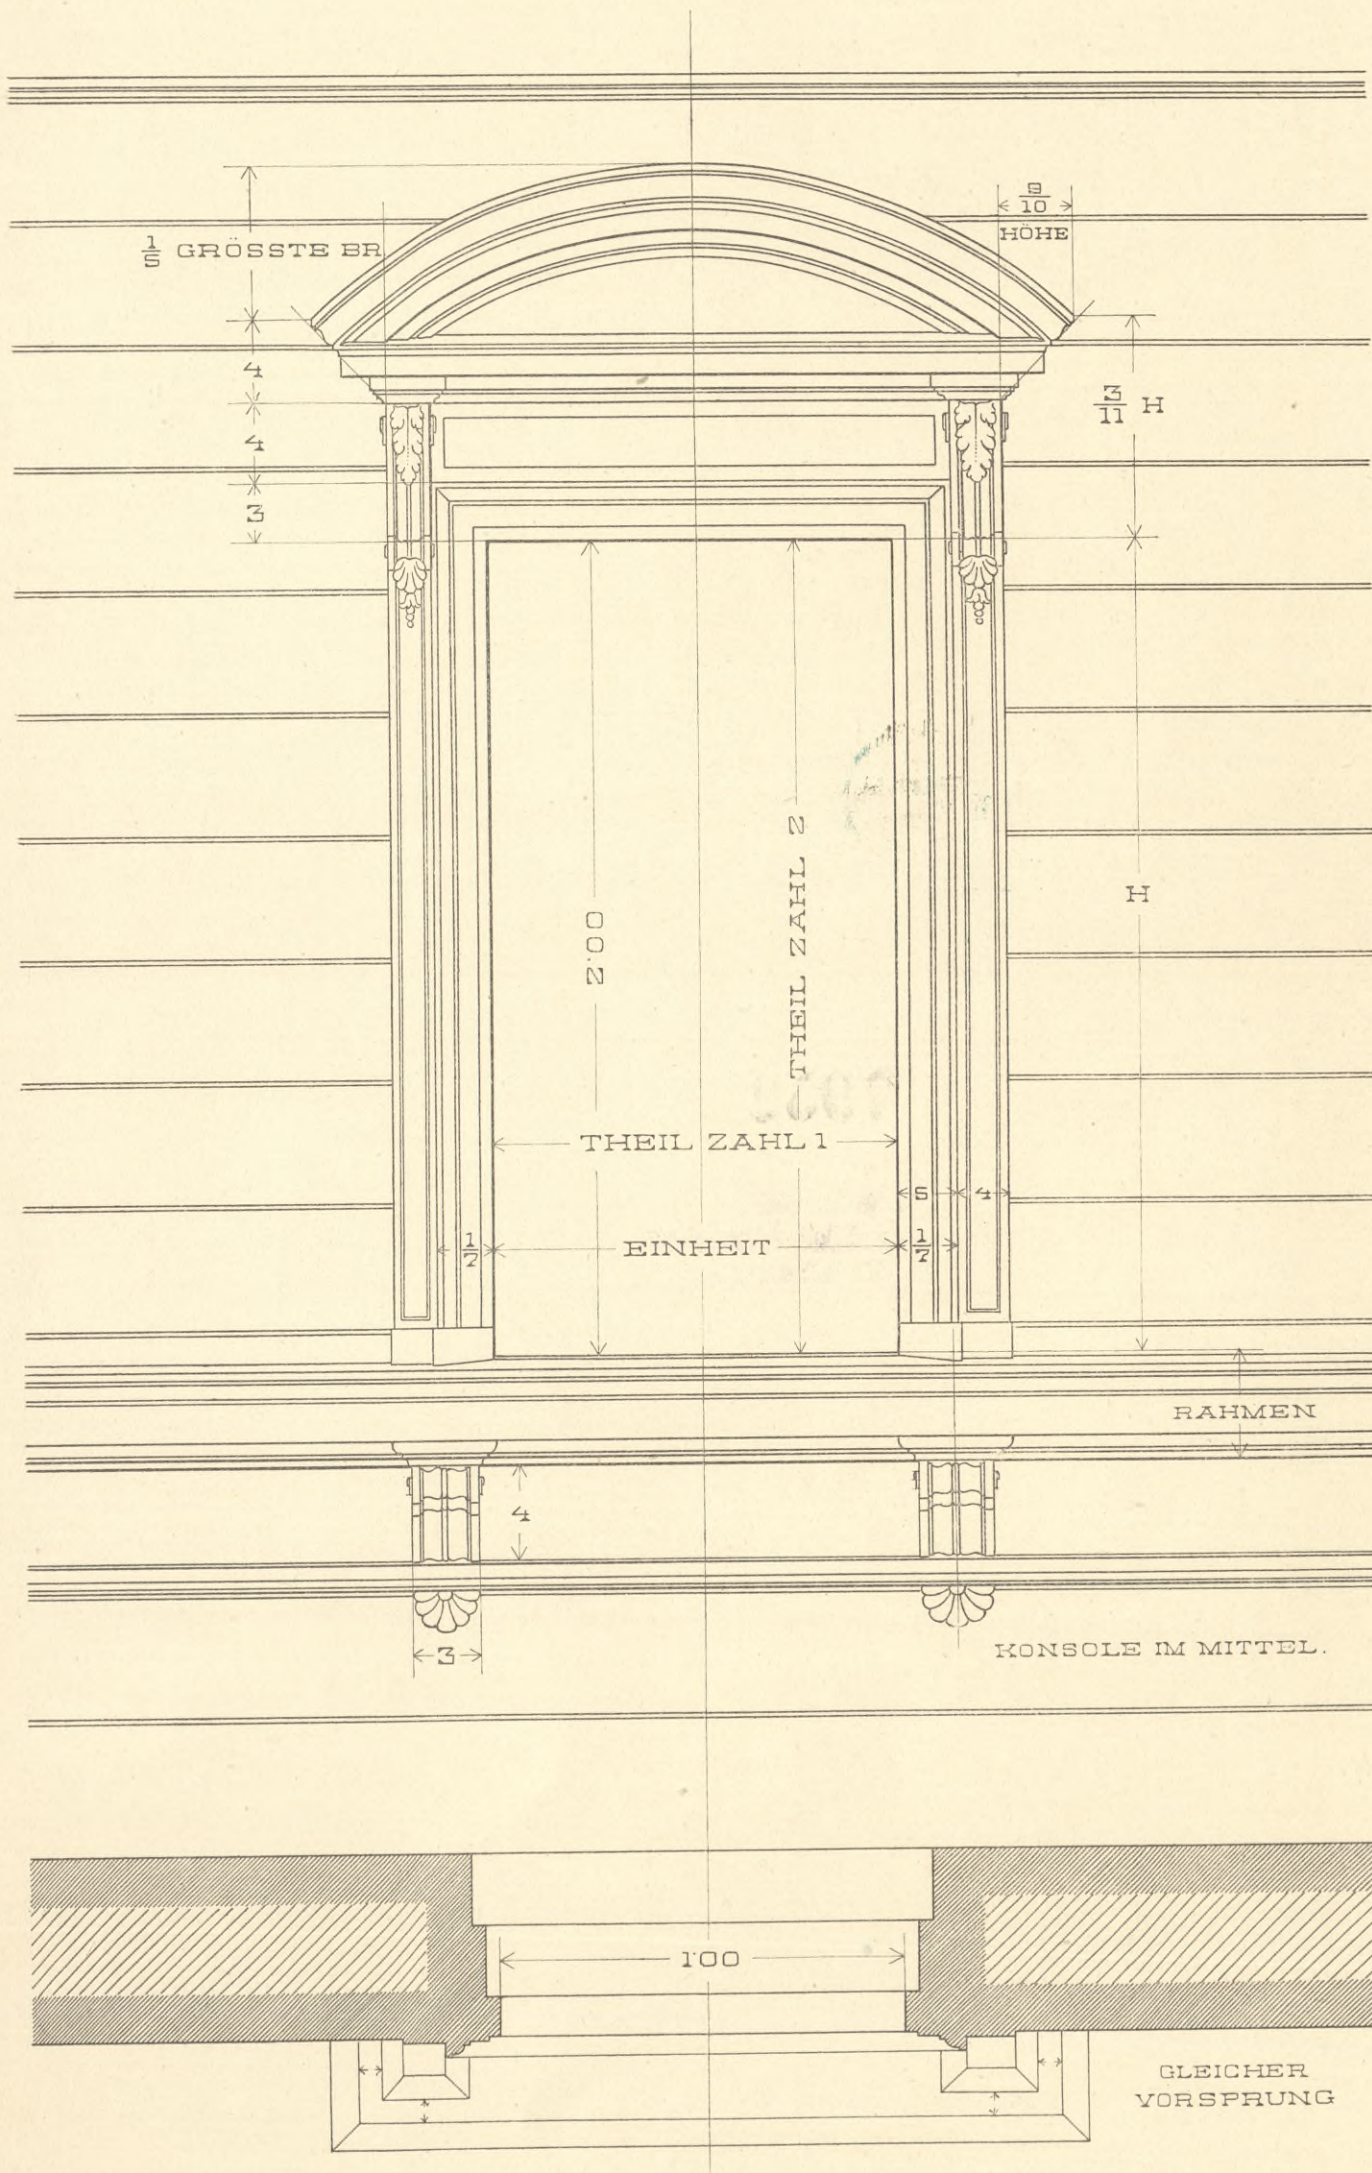

UNTERANSICHT DER VERDACHUNG.

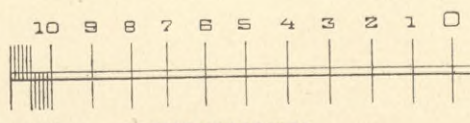






7952 IV-14209

BIBLIOTEKA
Państwowej Szkoły Przemysłowej
w Krakowie.

BOGENVERDACHUNG BEIM DOPPELFENSTER

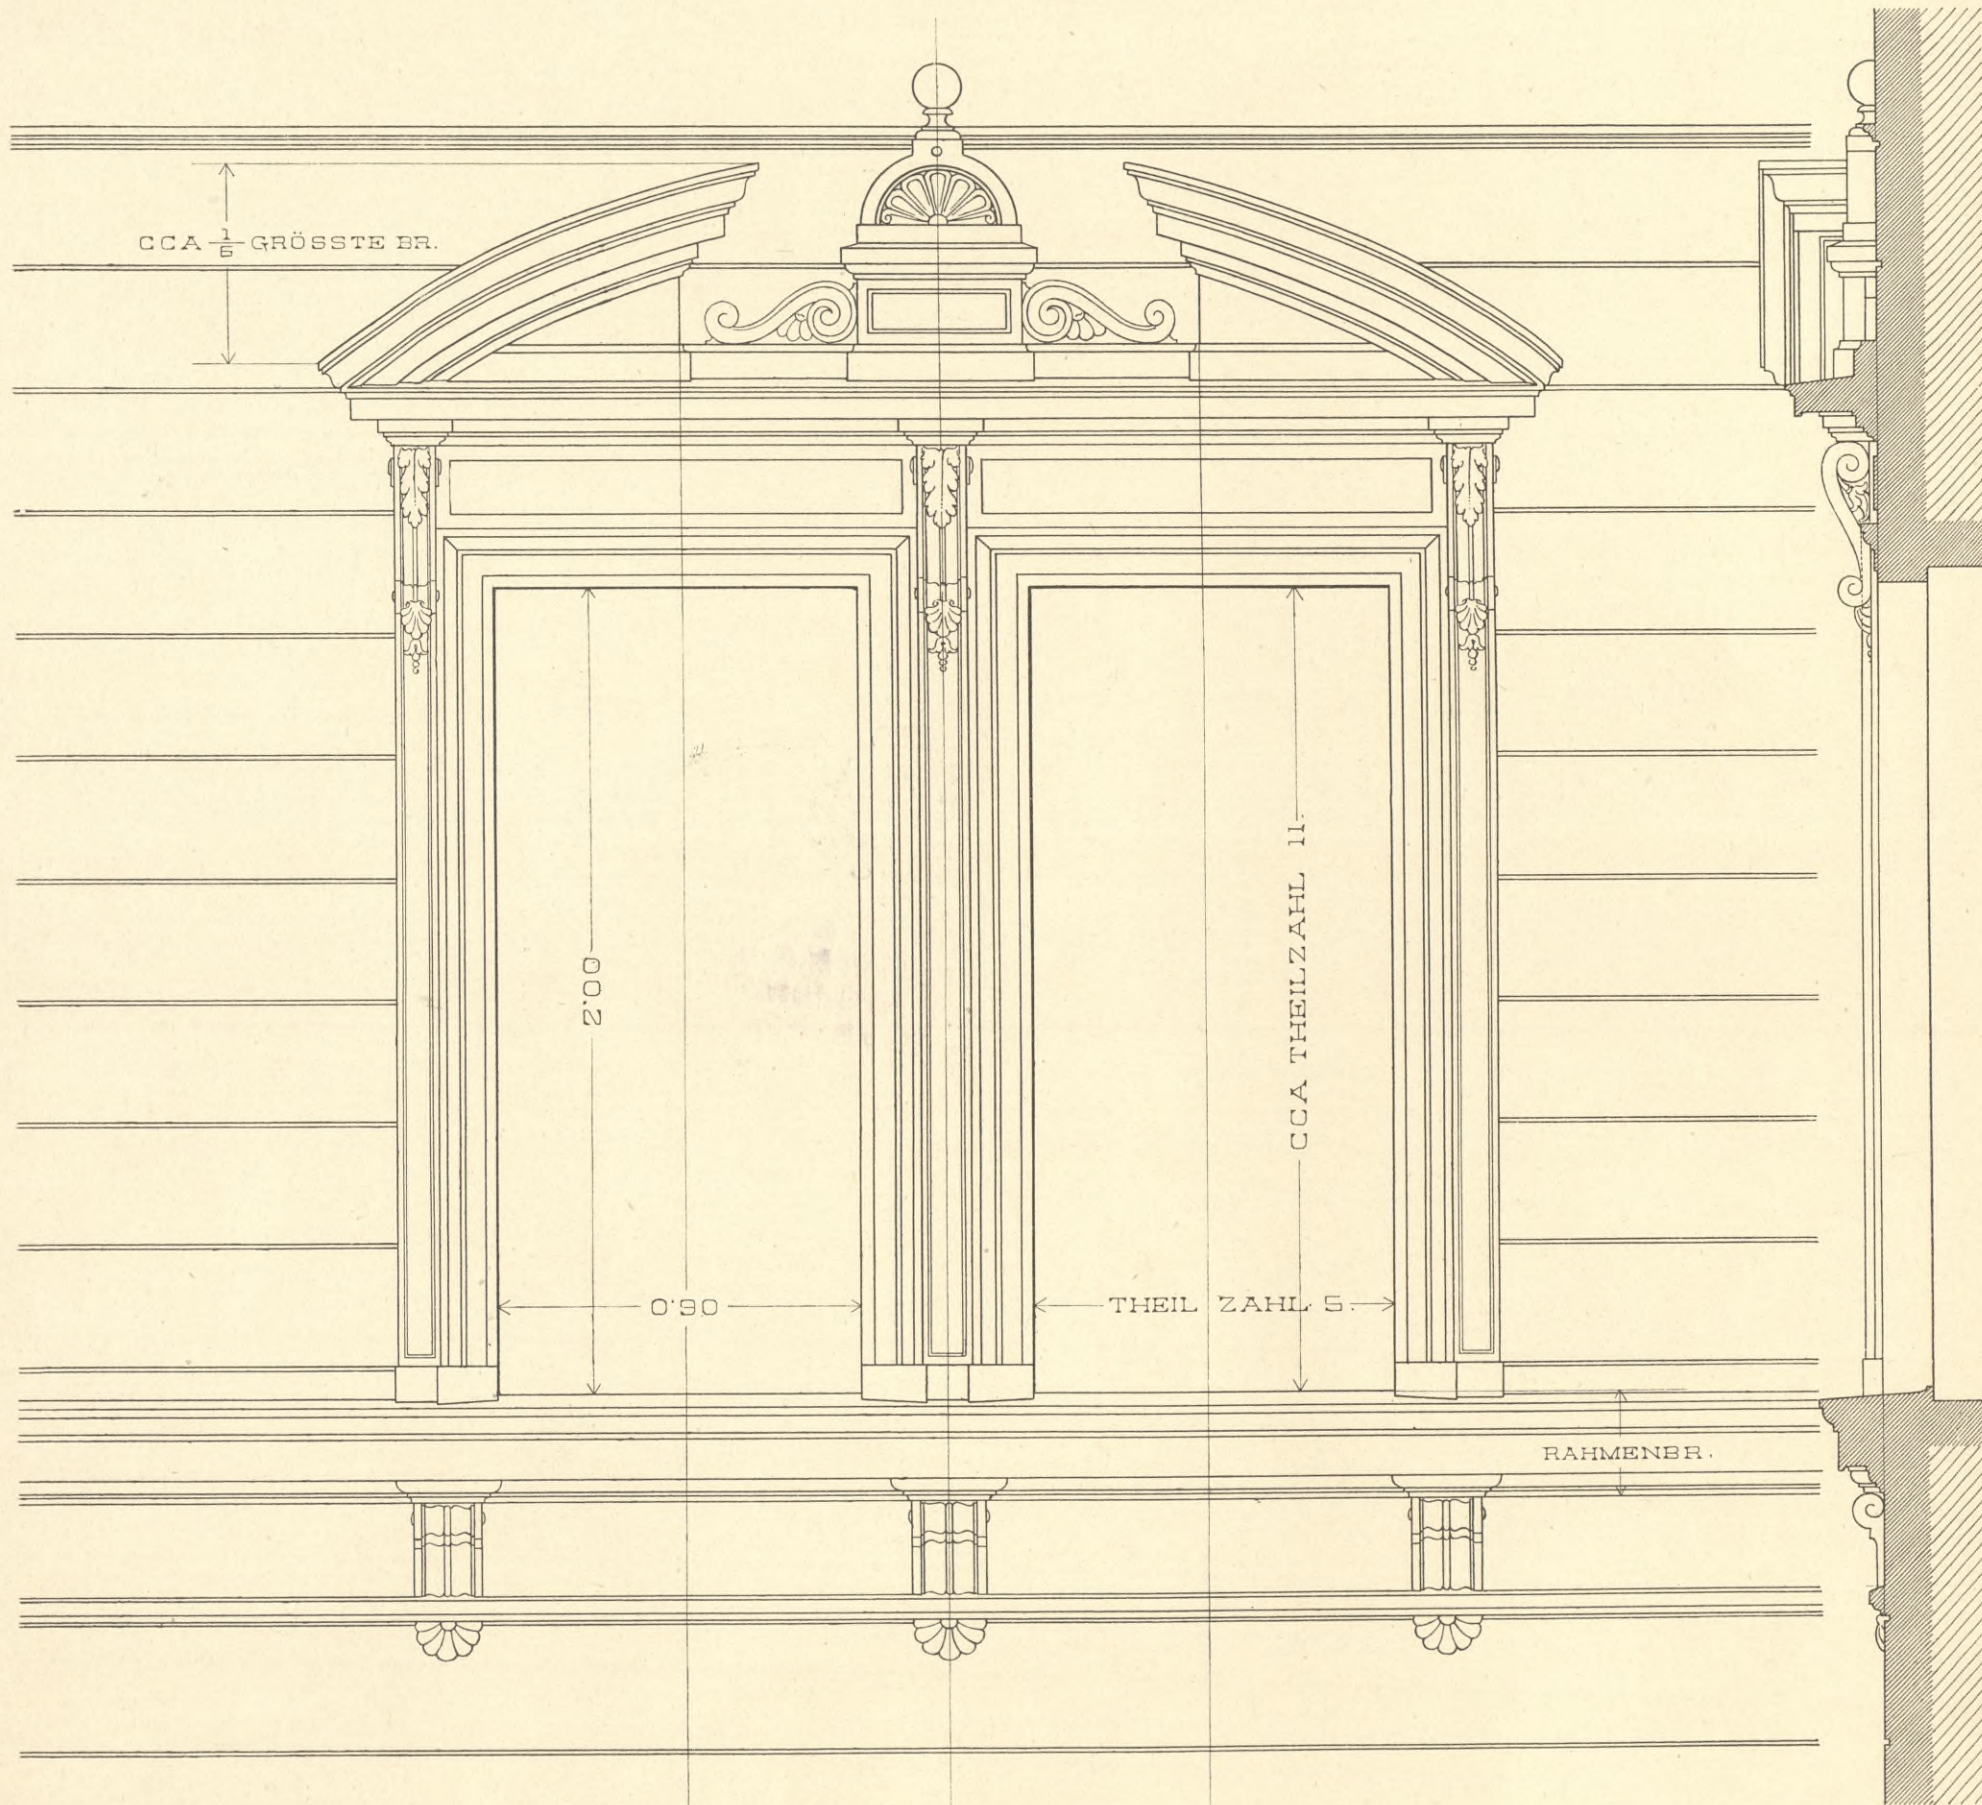

RAHMEN UND LESENE WIE BEIM EINFACHEN FENSTER.

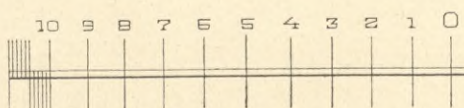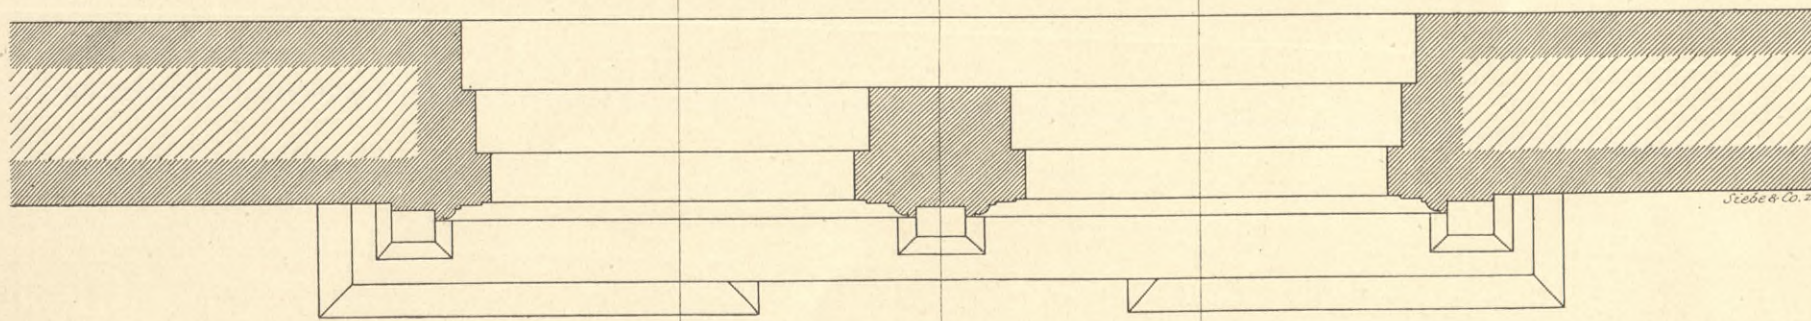

1

2 METER.




7952



IV-14209

BIBLIOTEKA
Państwowej Szkoły Przemysłowej
w Krakowie.

FENSTER MIT SCHWERER BRÜSTUNG IM II. GESCHOSSE

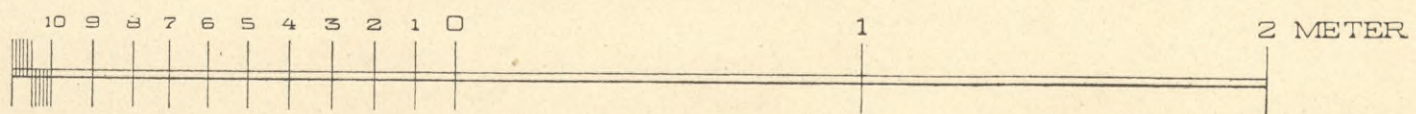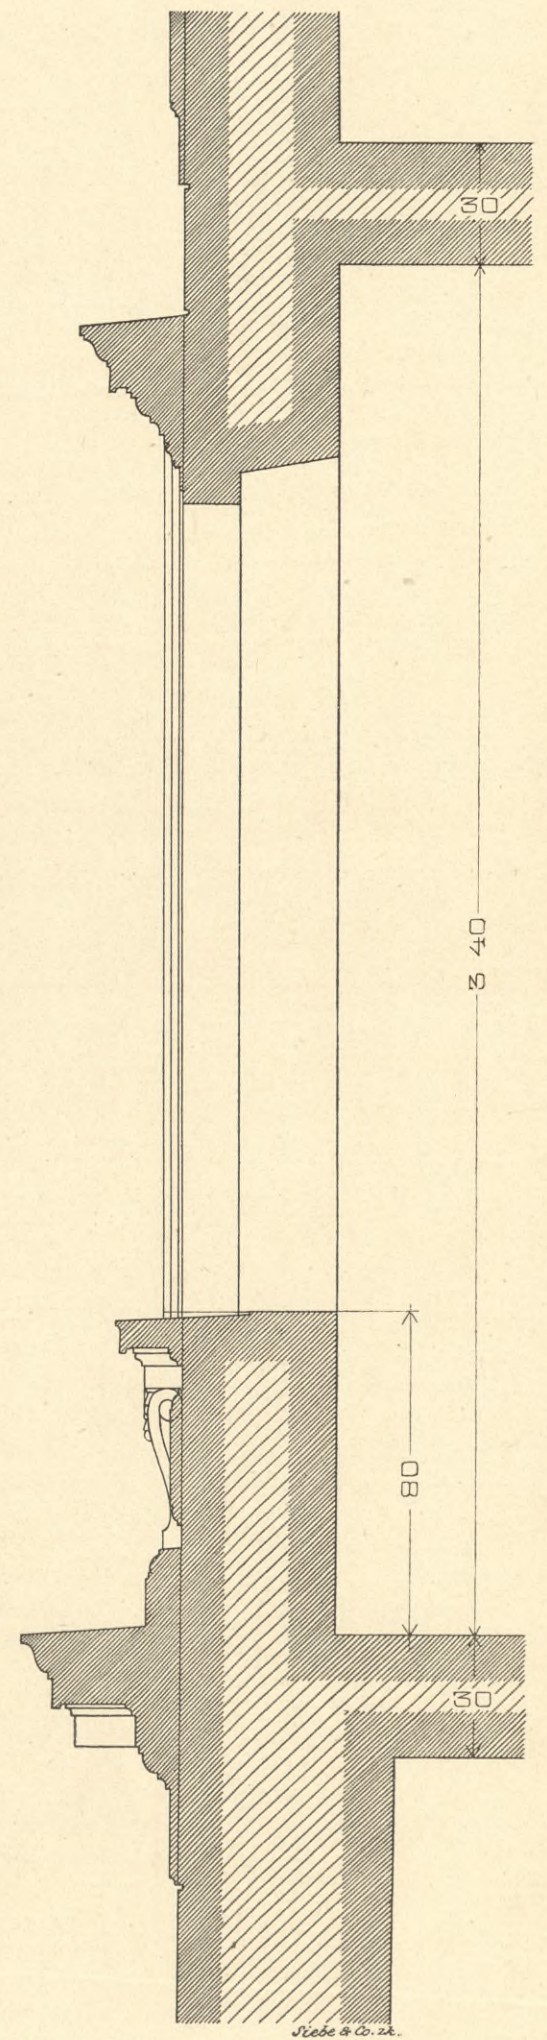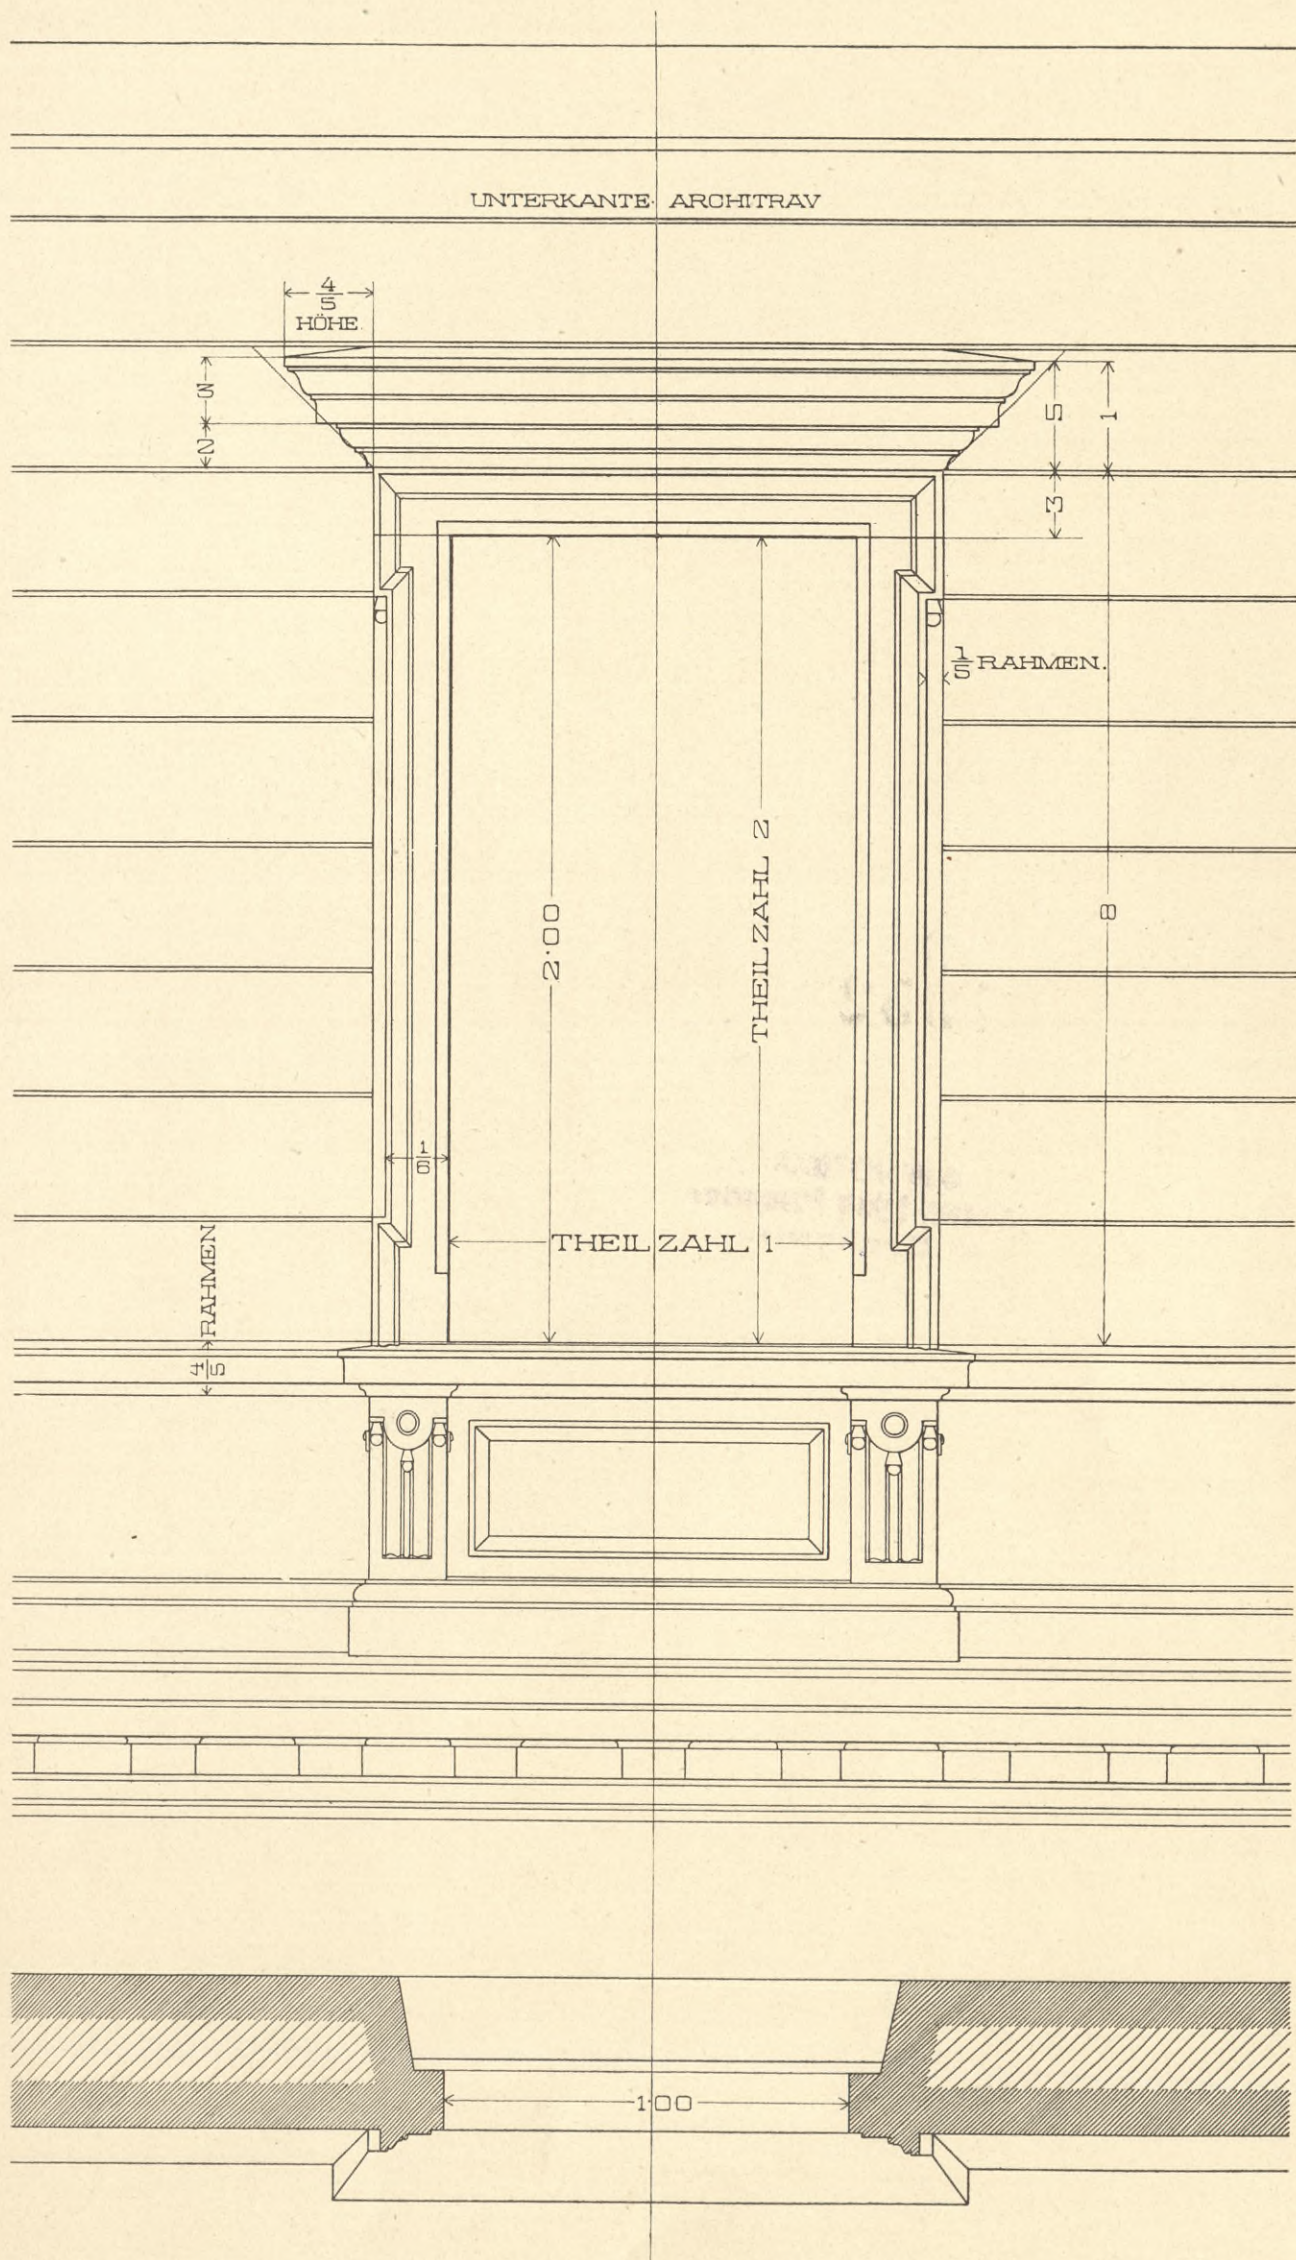





IV-14209



7952

**BIBLIOTEKA
Państwowej Szkoły Przemysłowej
w Krakowie.**

RUSTIKAFENSTER IM ERDGESCHOSSE.

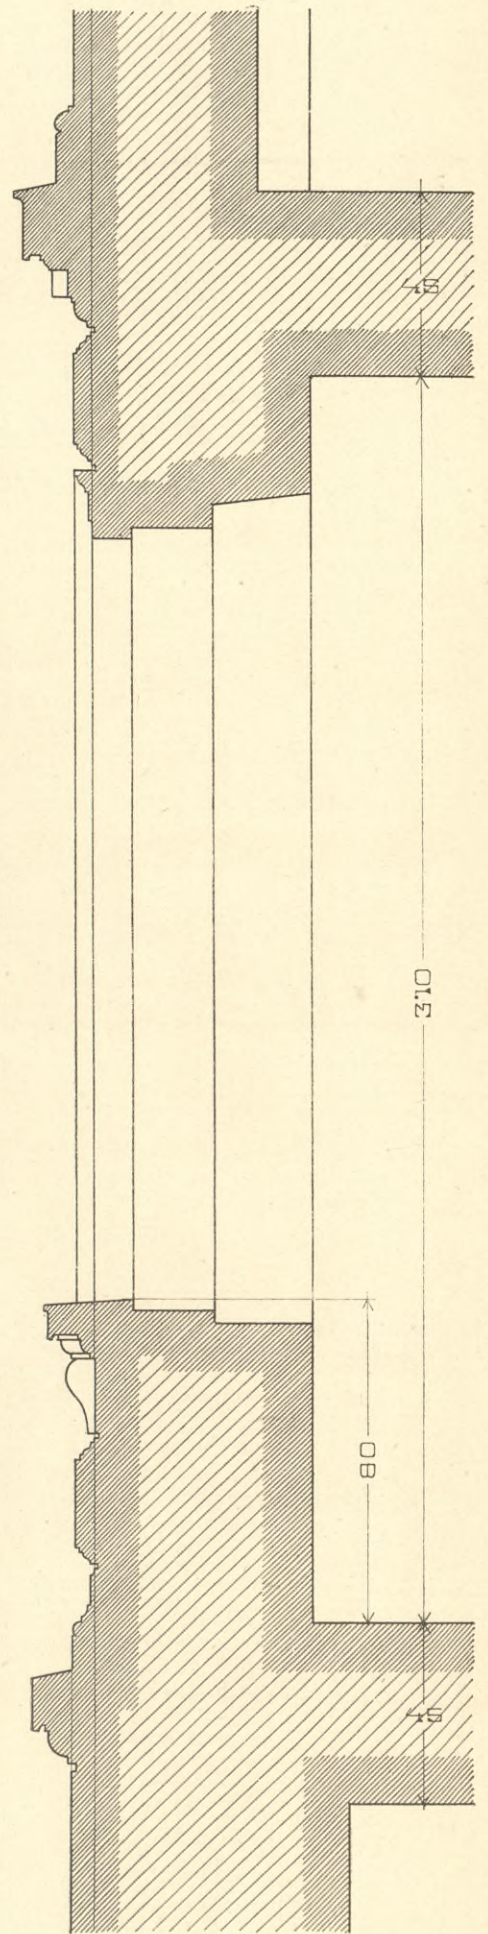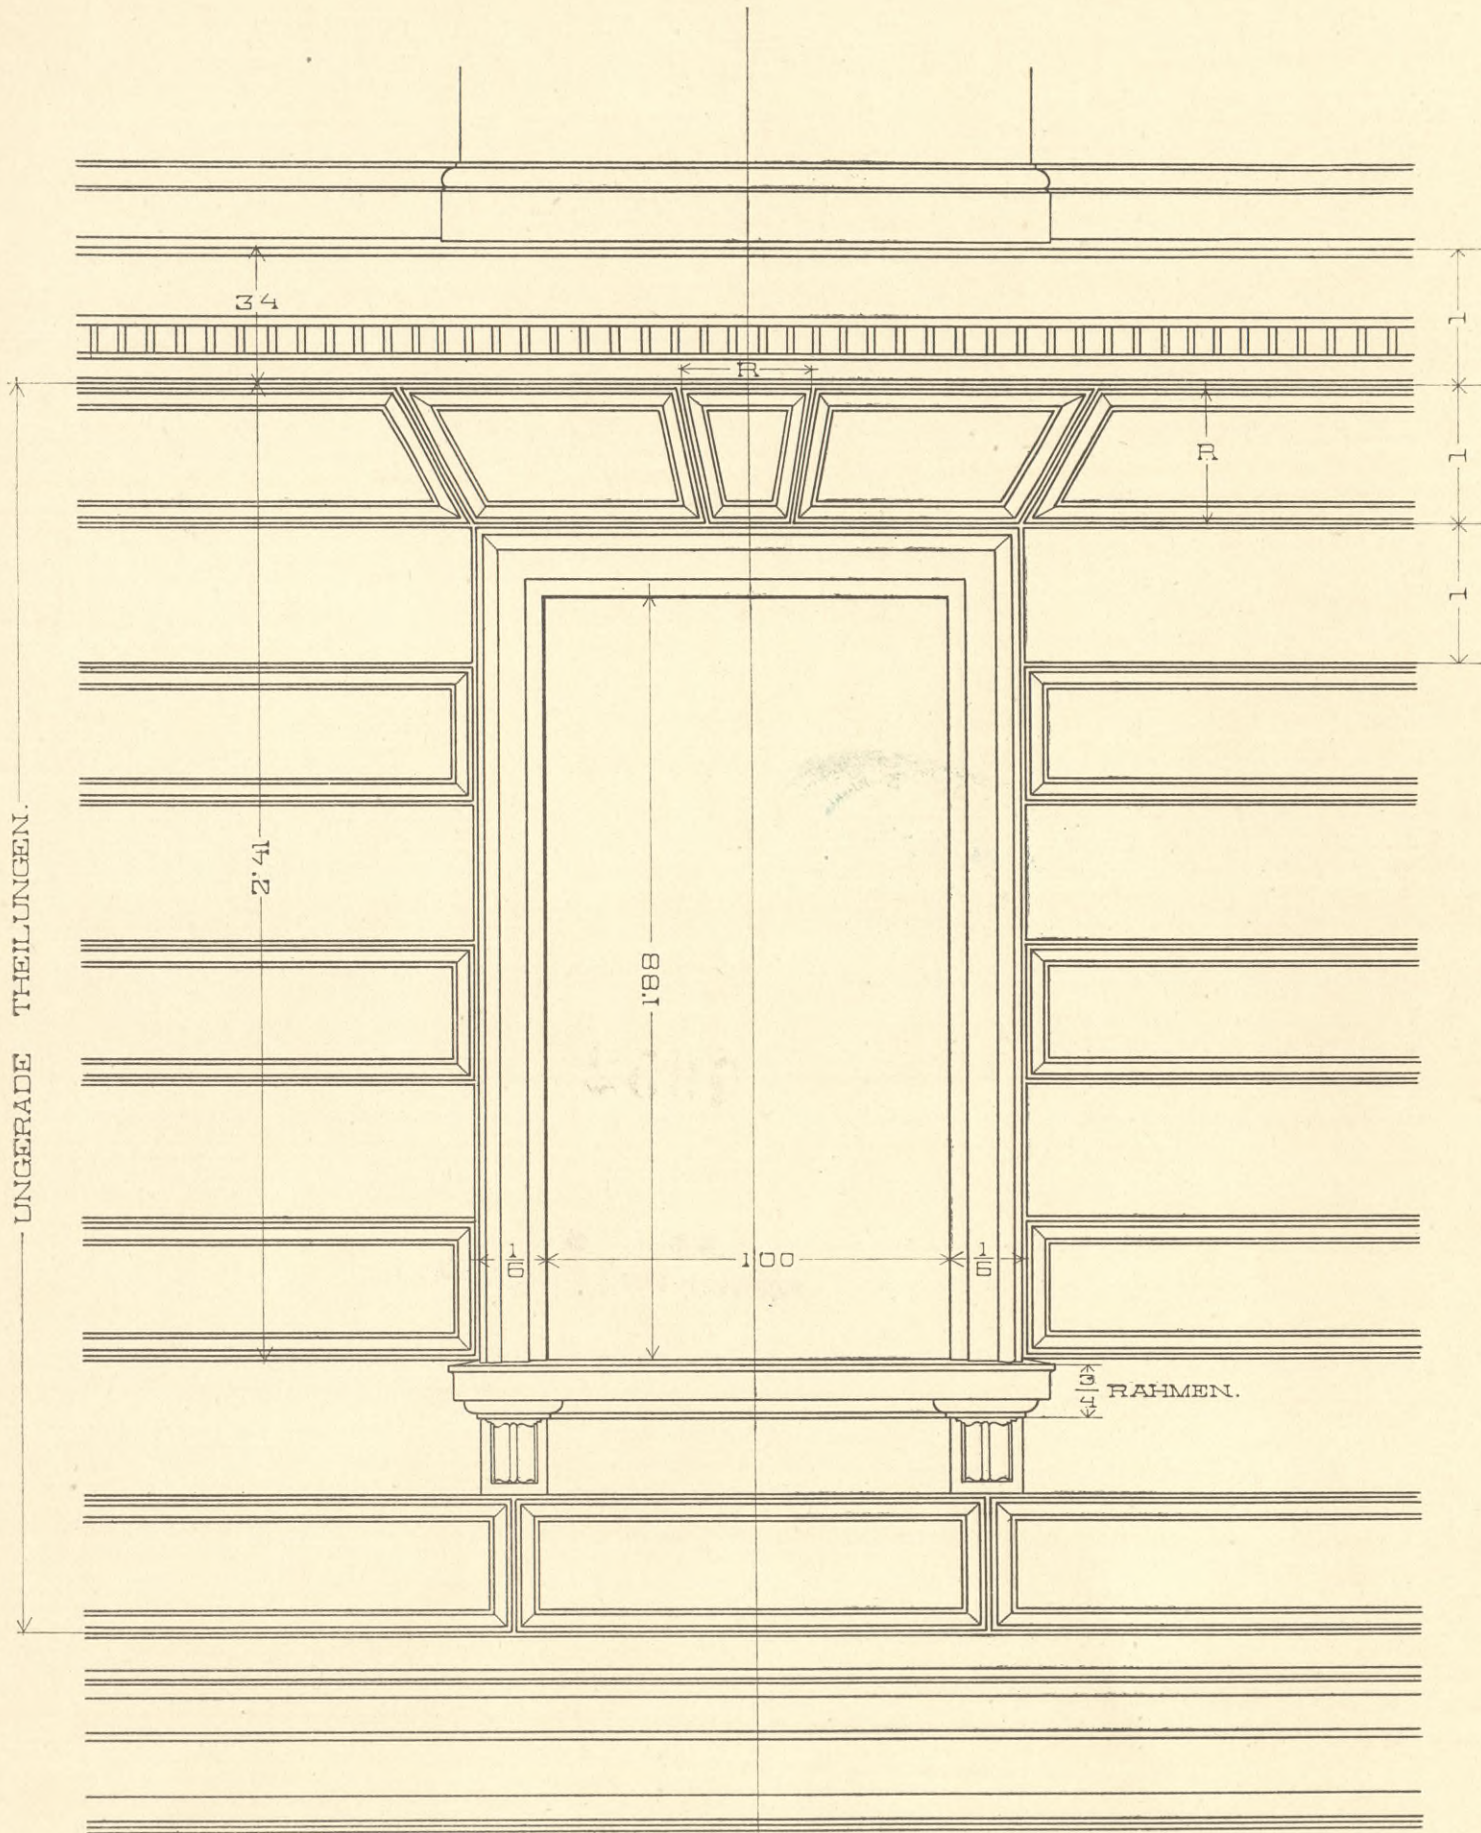

FENSTER IM MITTL. VERHÄLTNISS VON 1:2 UND 4:7.

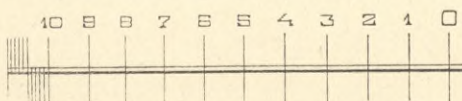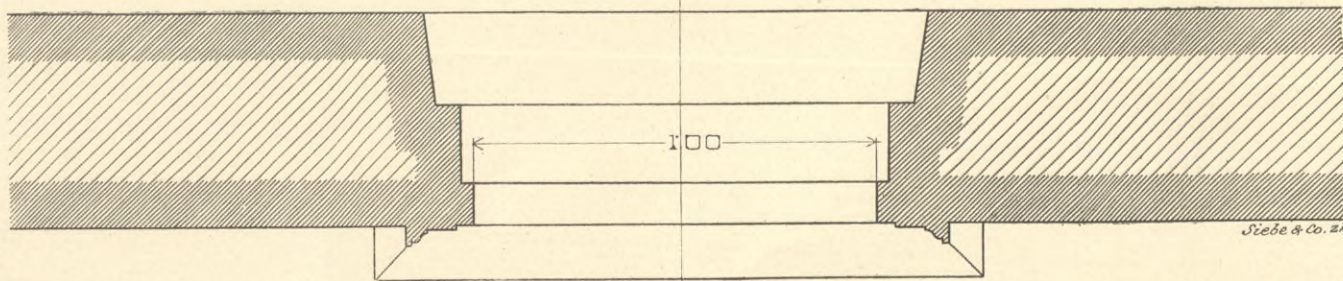

1

2 METER.




7952

IV 14209

BIBLIOTEKA
Państwowej Szkoły Przemysłowej
w Krakowie.

FENSTER IM II. GESCHOSSE UND HAUPTGESIMS.

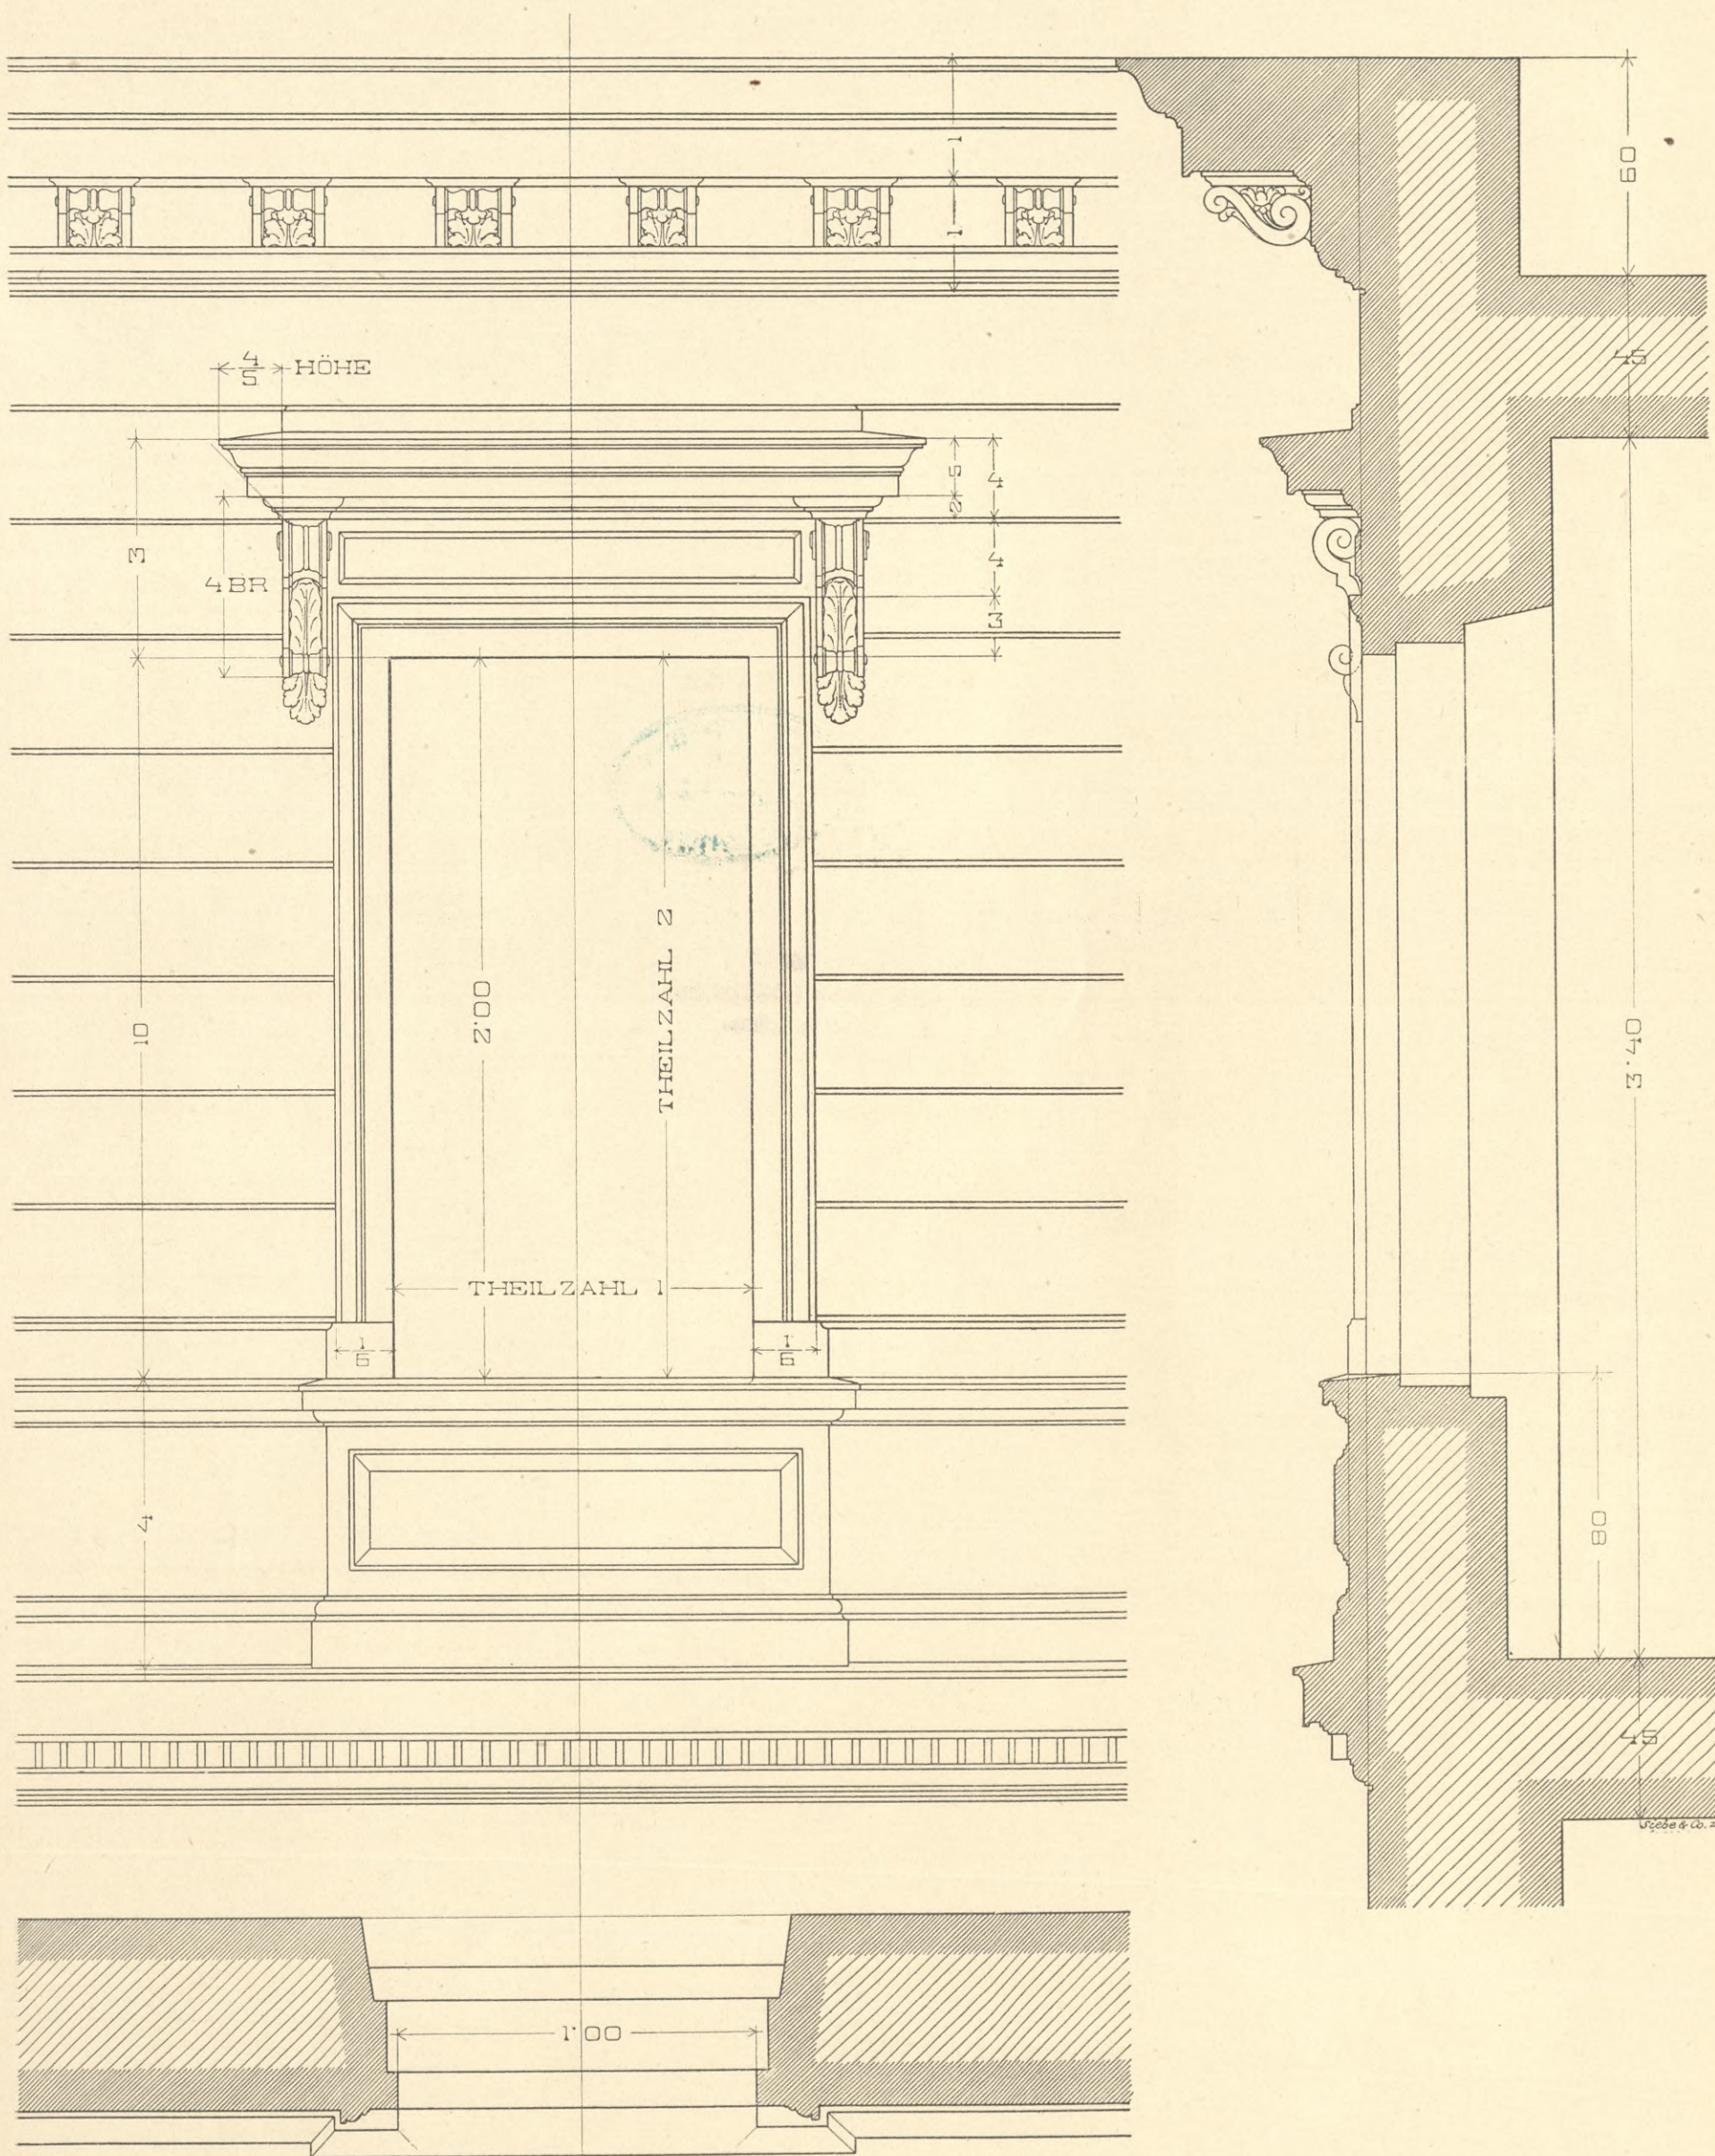

10 9 8 7 6 5 4 3 2 1 0

1 2 METER.






7952

IV- 14209

BIBLIOTEKA
Główna Szkoły Przemysłowej
w Krakowie.

PORTAL MIT VOLLER KRÖNUNG BEI KLEINEM GURTGESIMSE.

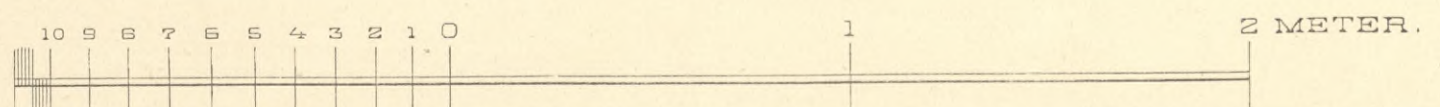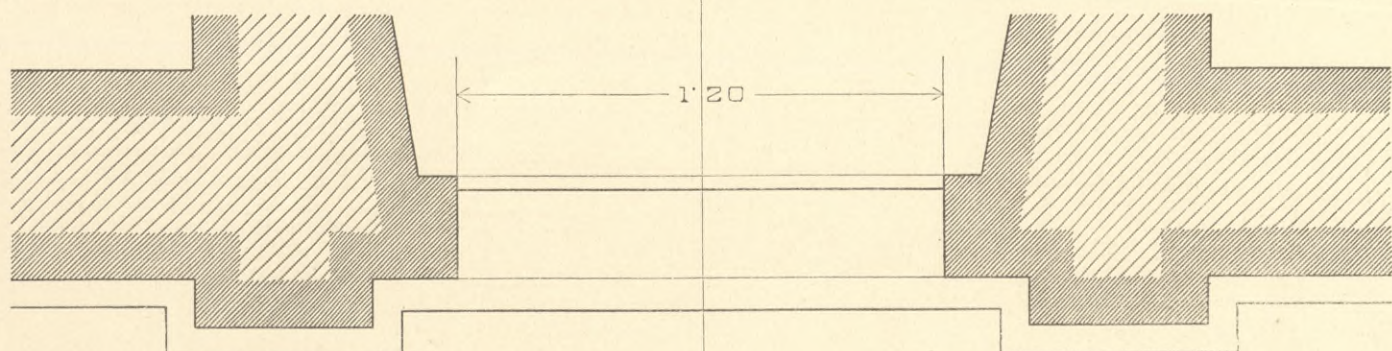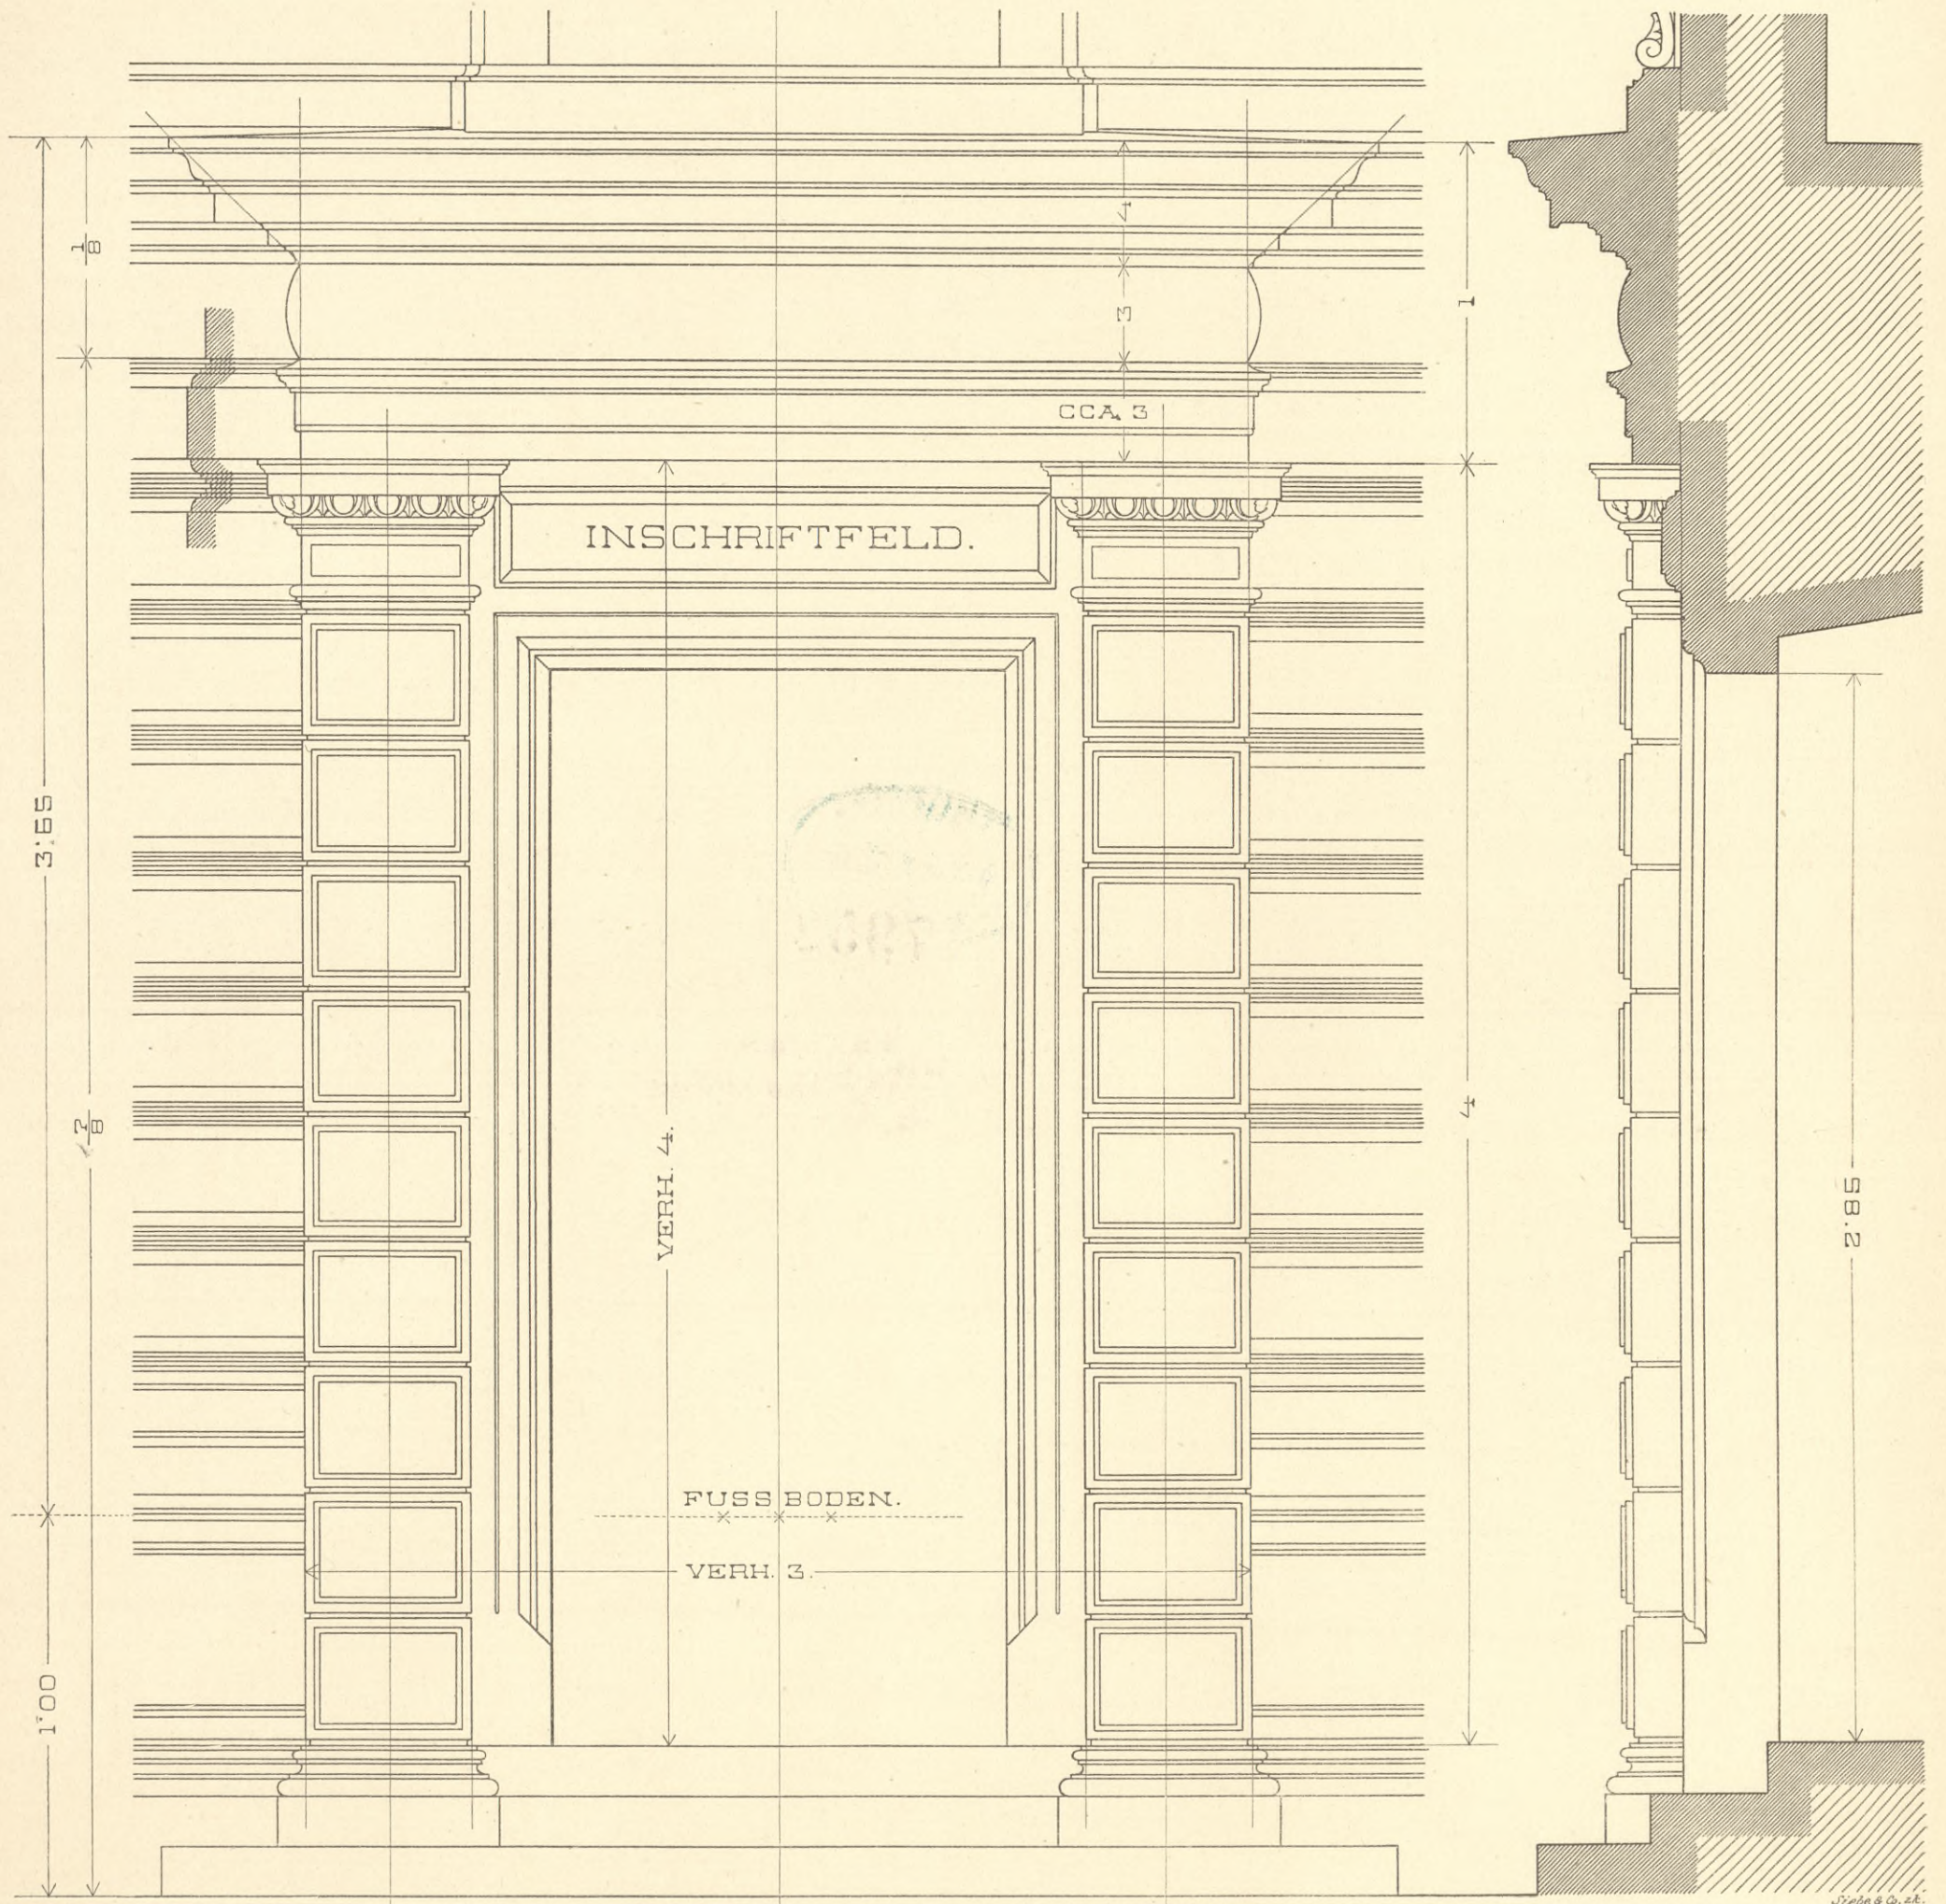





7952

W- 14209

BIBLIOTEKA
Państwowej Szkoły Przemysłowej
w Krakowie.

RUSTIKAFENSTER IM ERDGESCHOSSE.

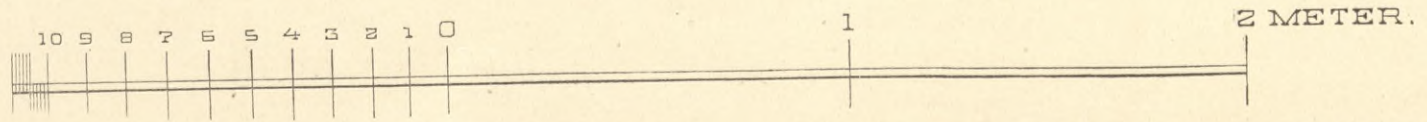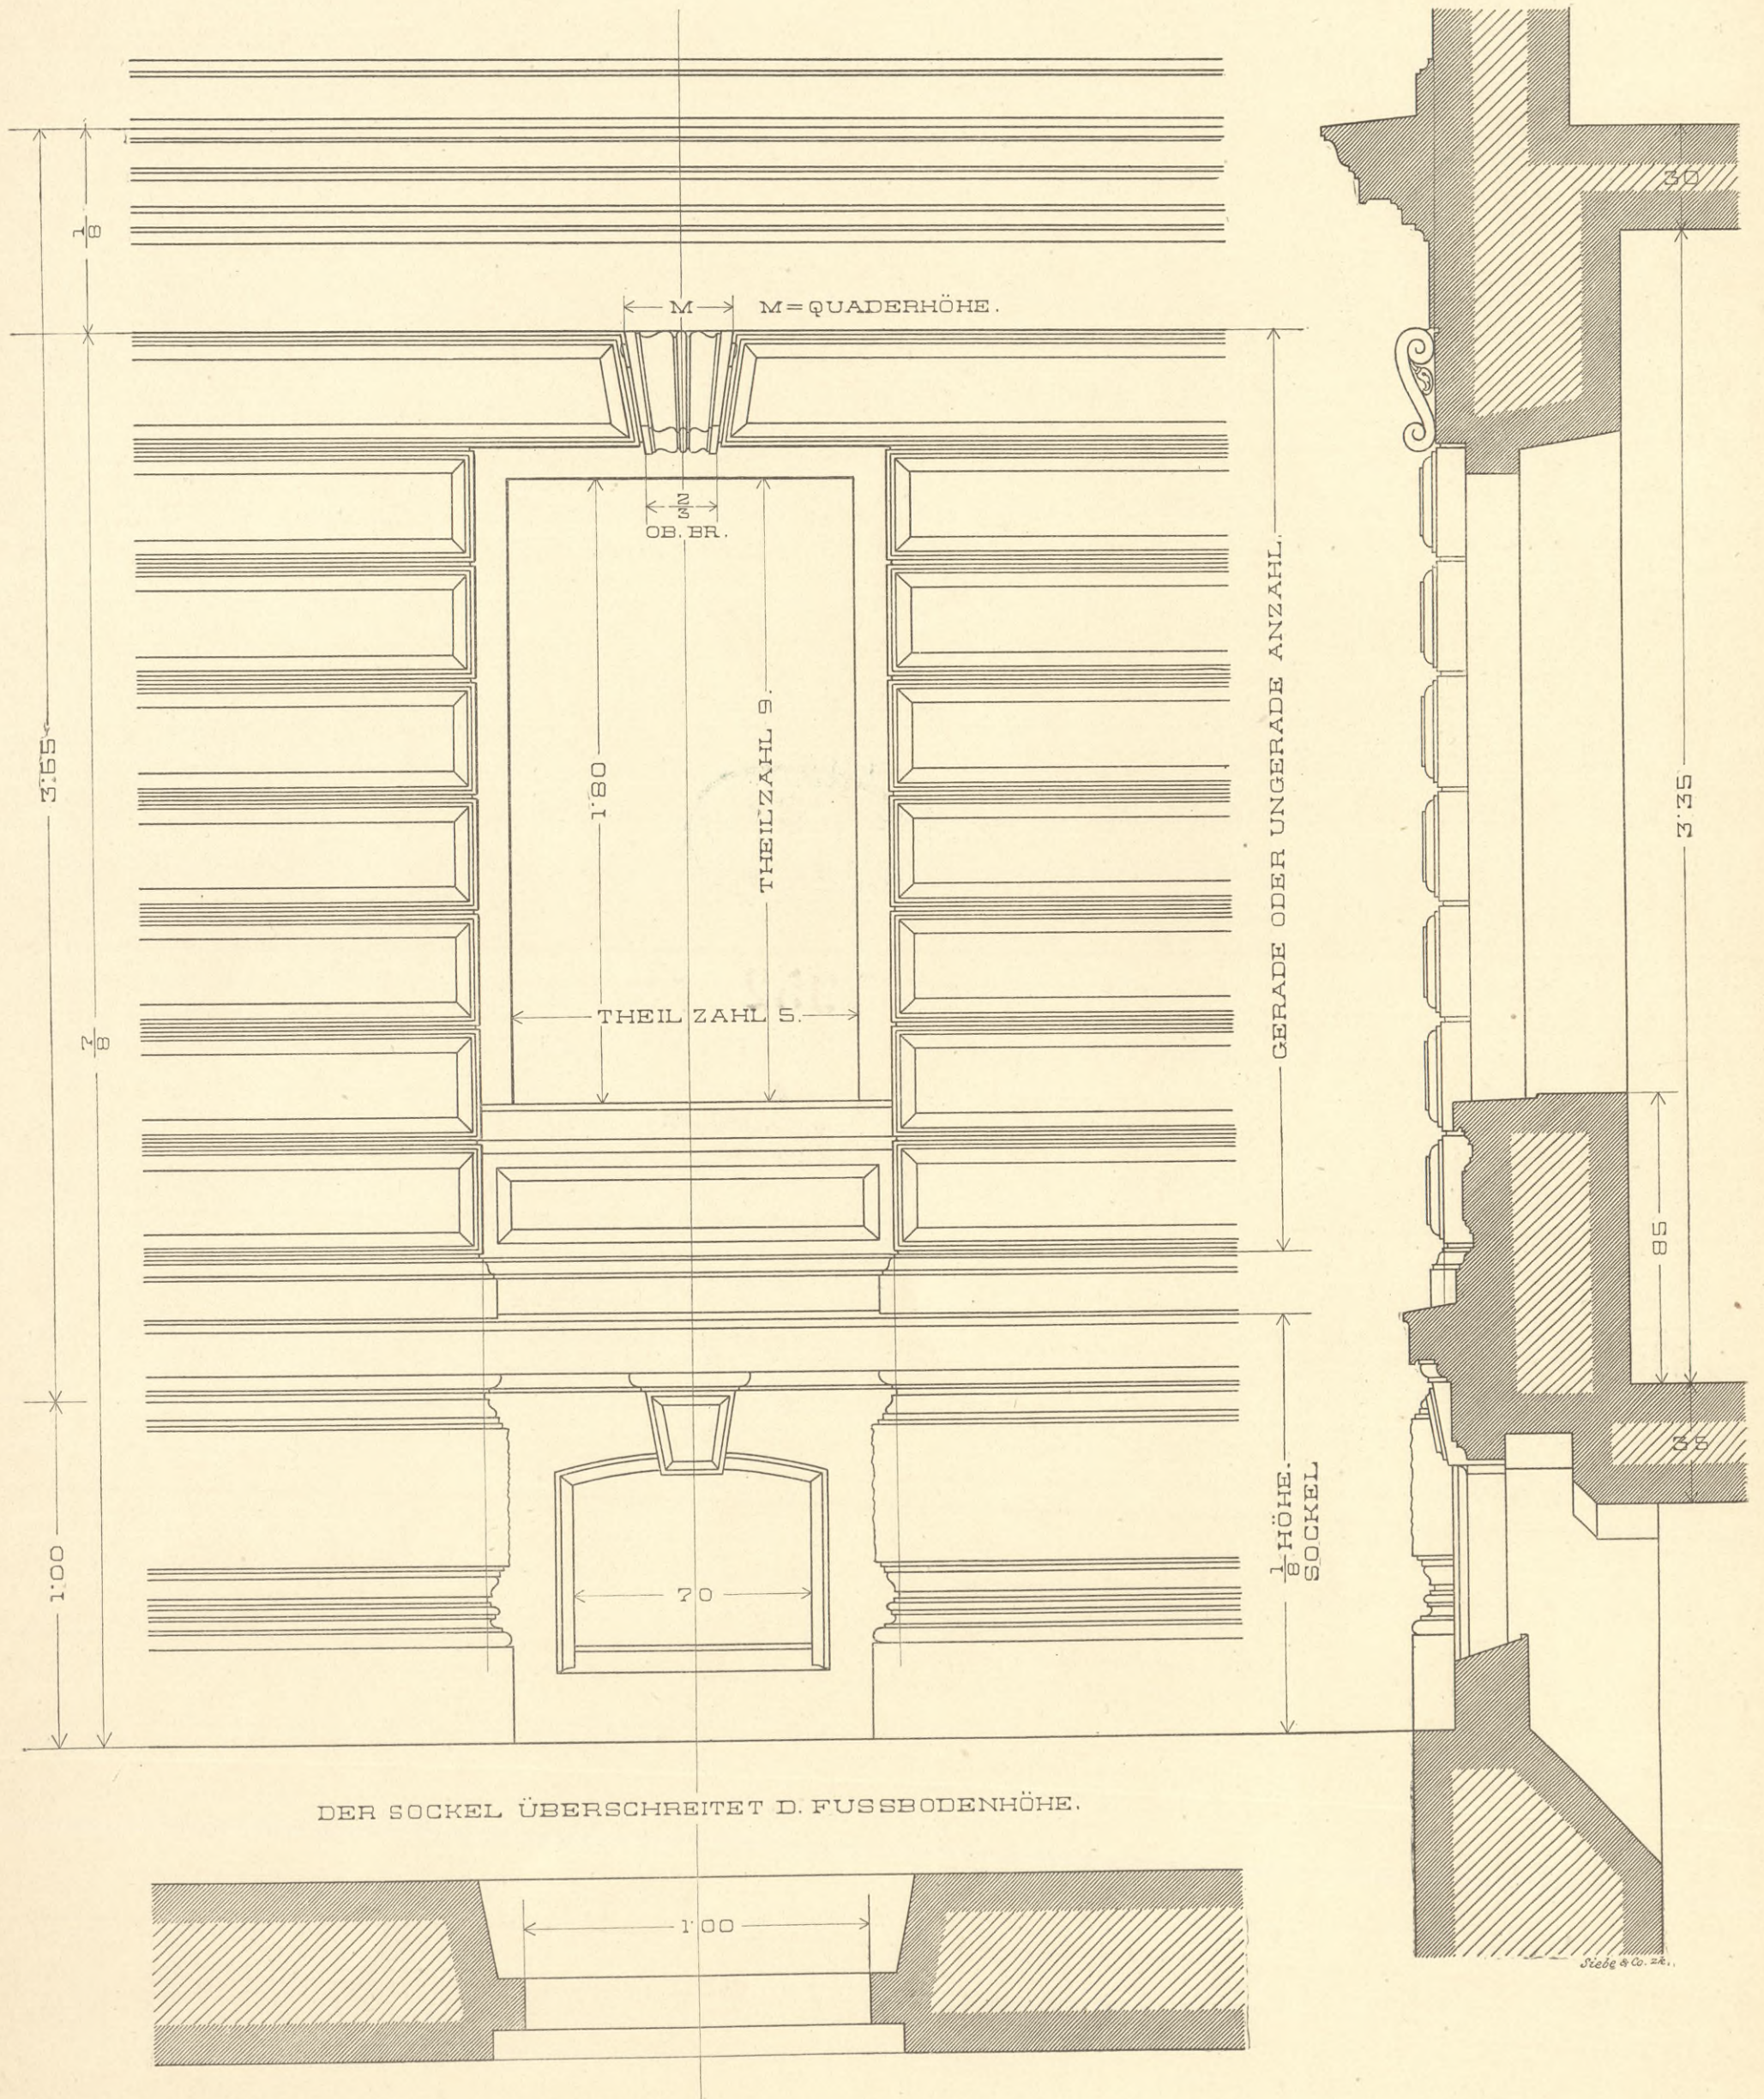





7952

BIBLIOTEKA
Państwowej Szkoły Przemysłowej
w Krakowie.



IV - 14209

FENSTER DER RÜCKLAGE IM II. GESCHOSSE.

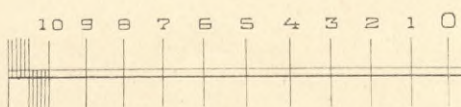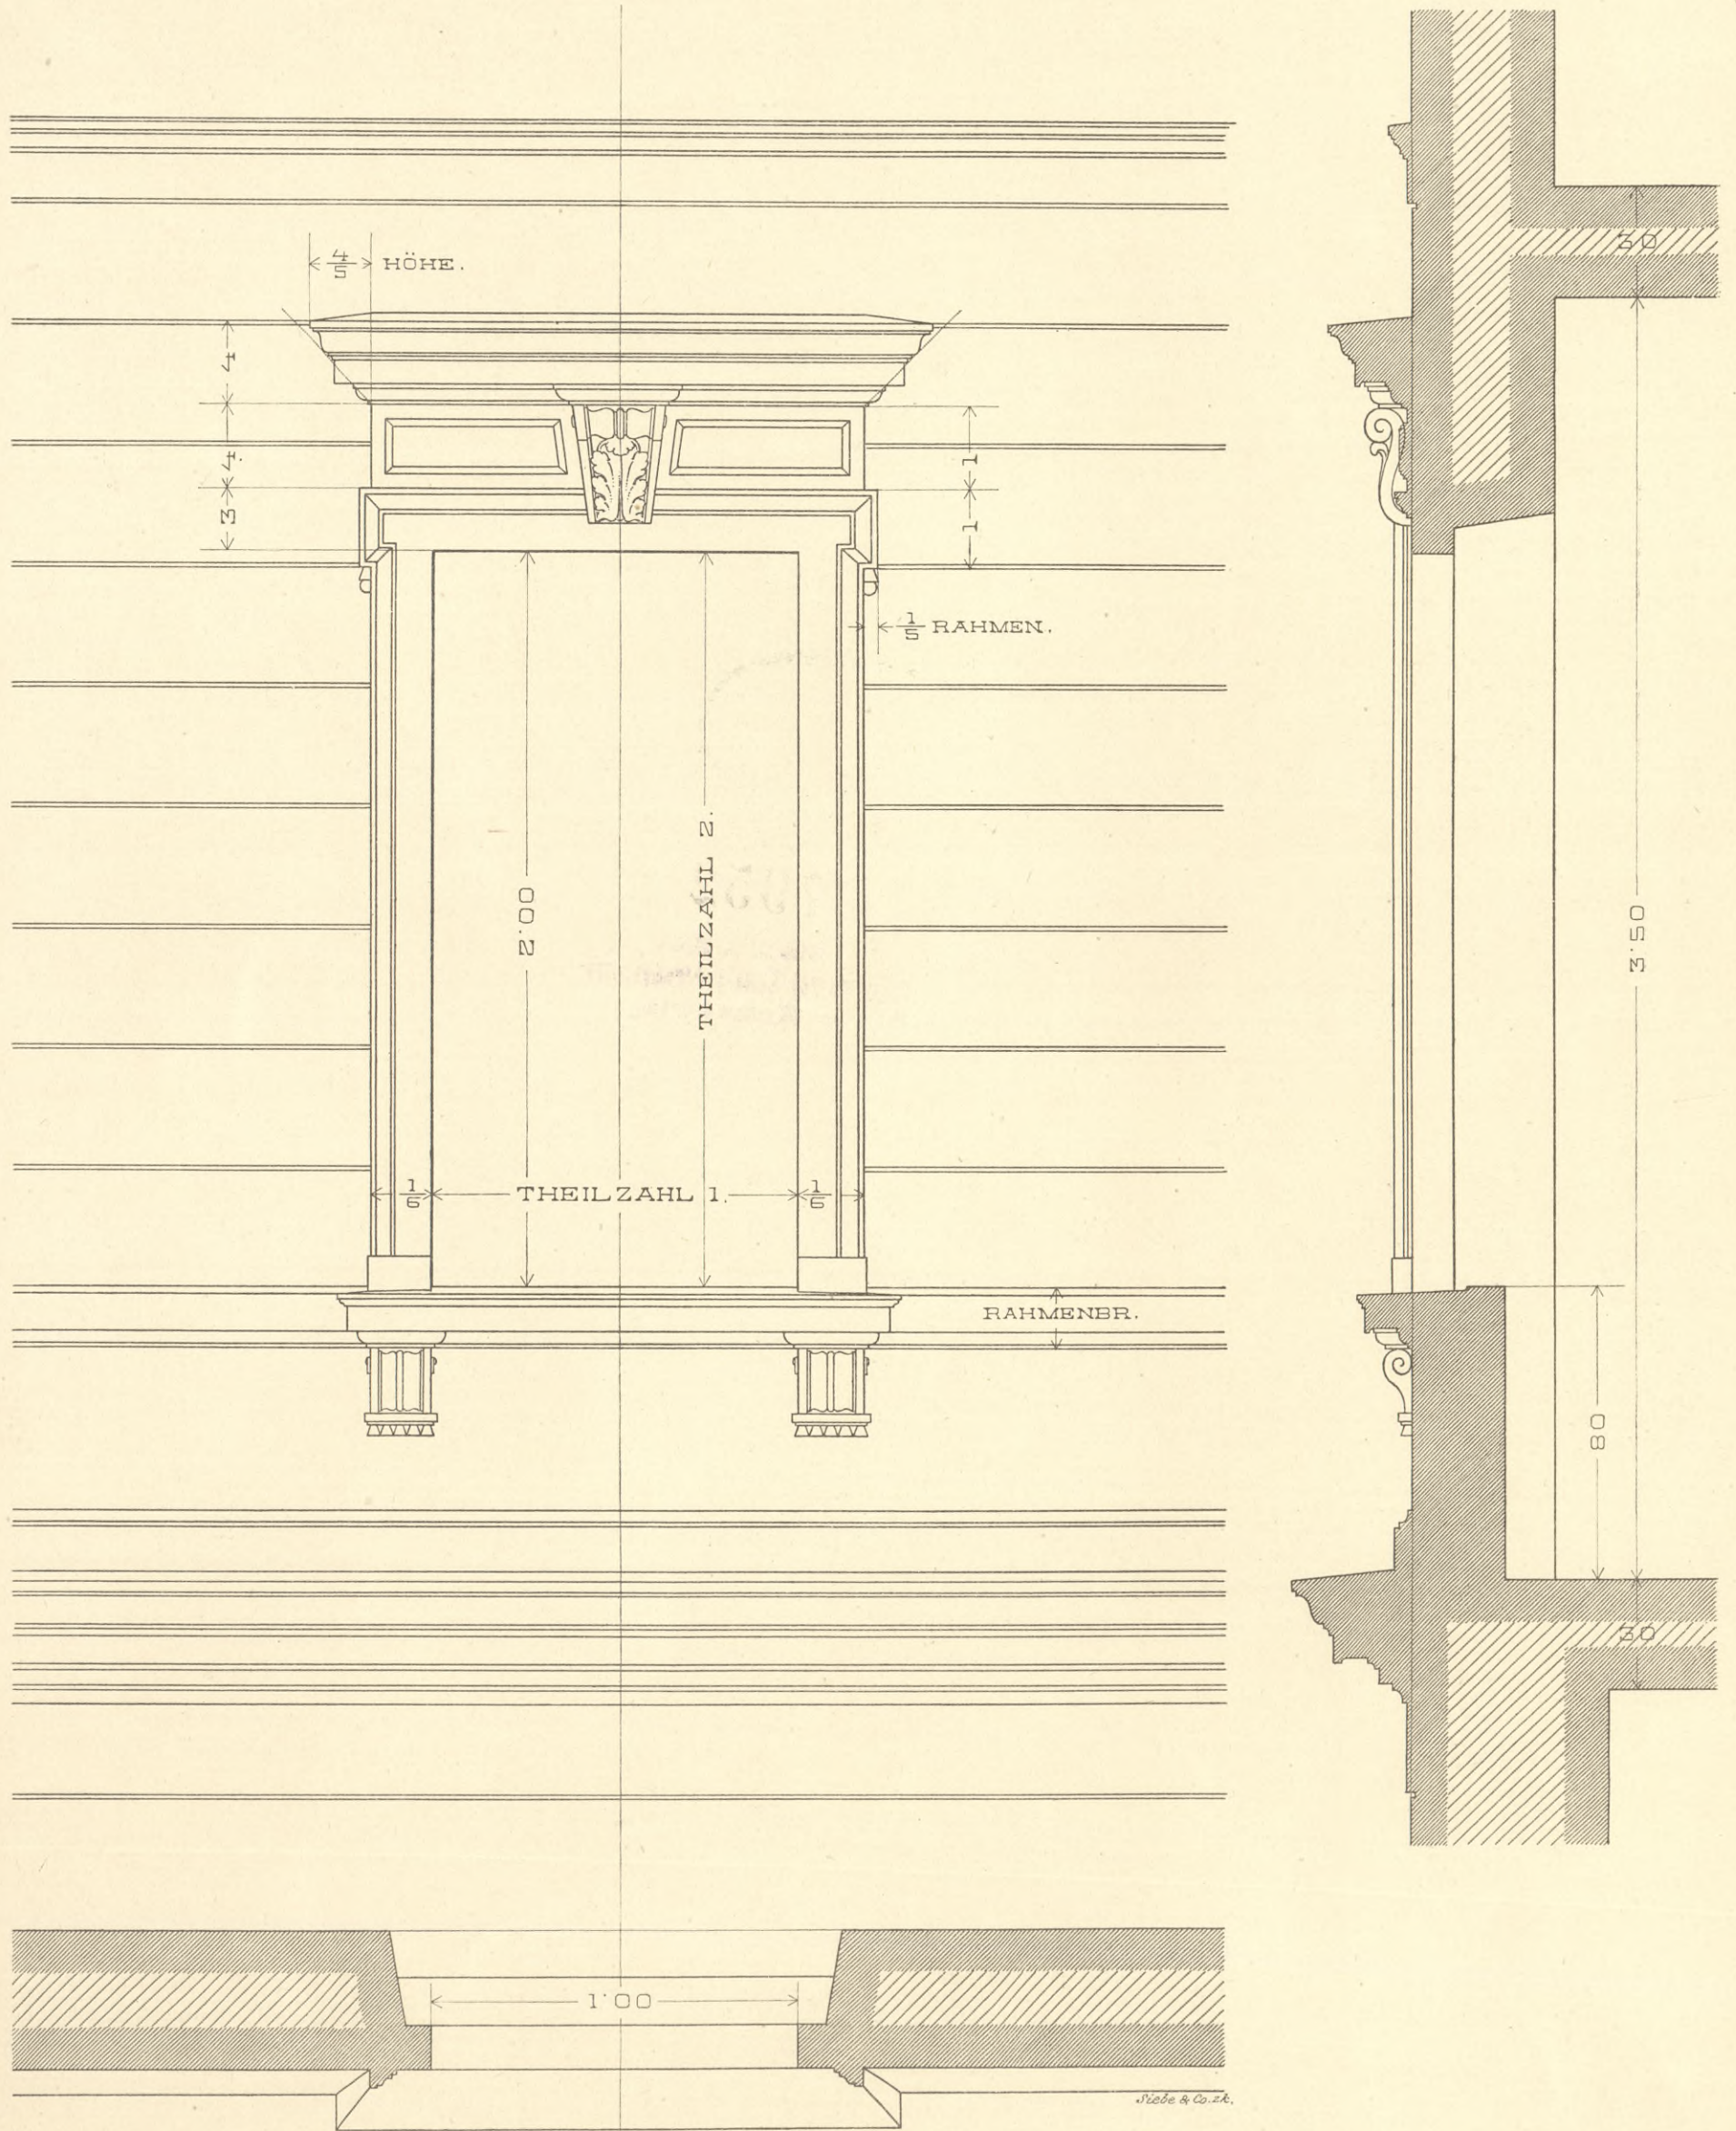

1 2 METER.

7952





BIBLIOTEKA
Państwowej Szkoły Przemysłowej
w Krakowie.





IV-14209

FENSTER DES RISALITES IM II. GESCHOSSE.

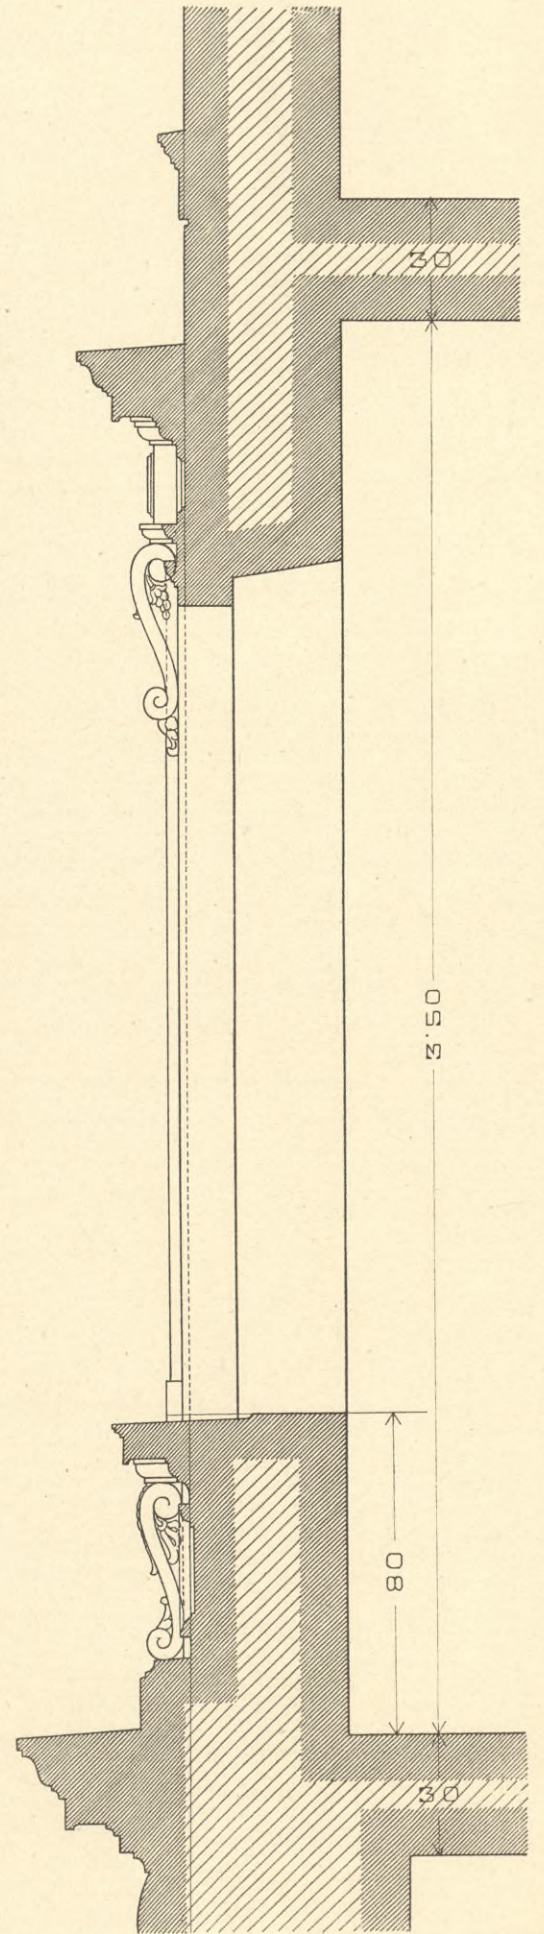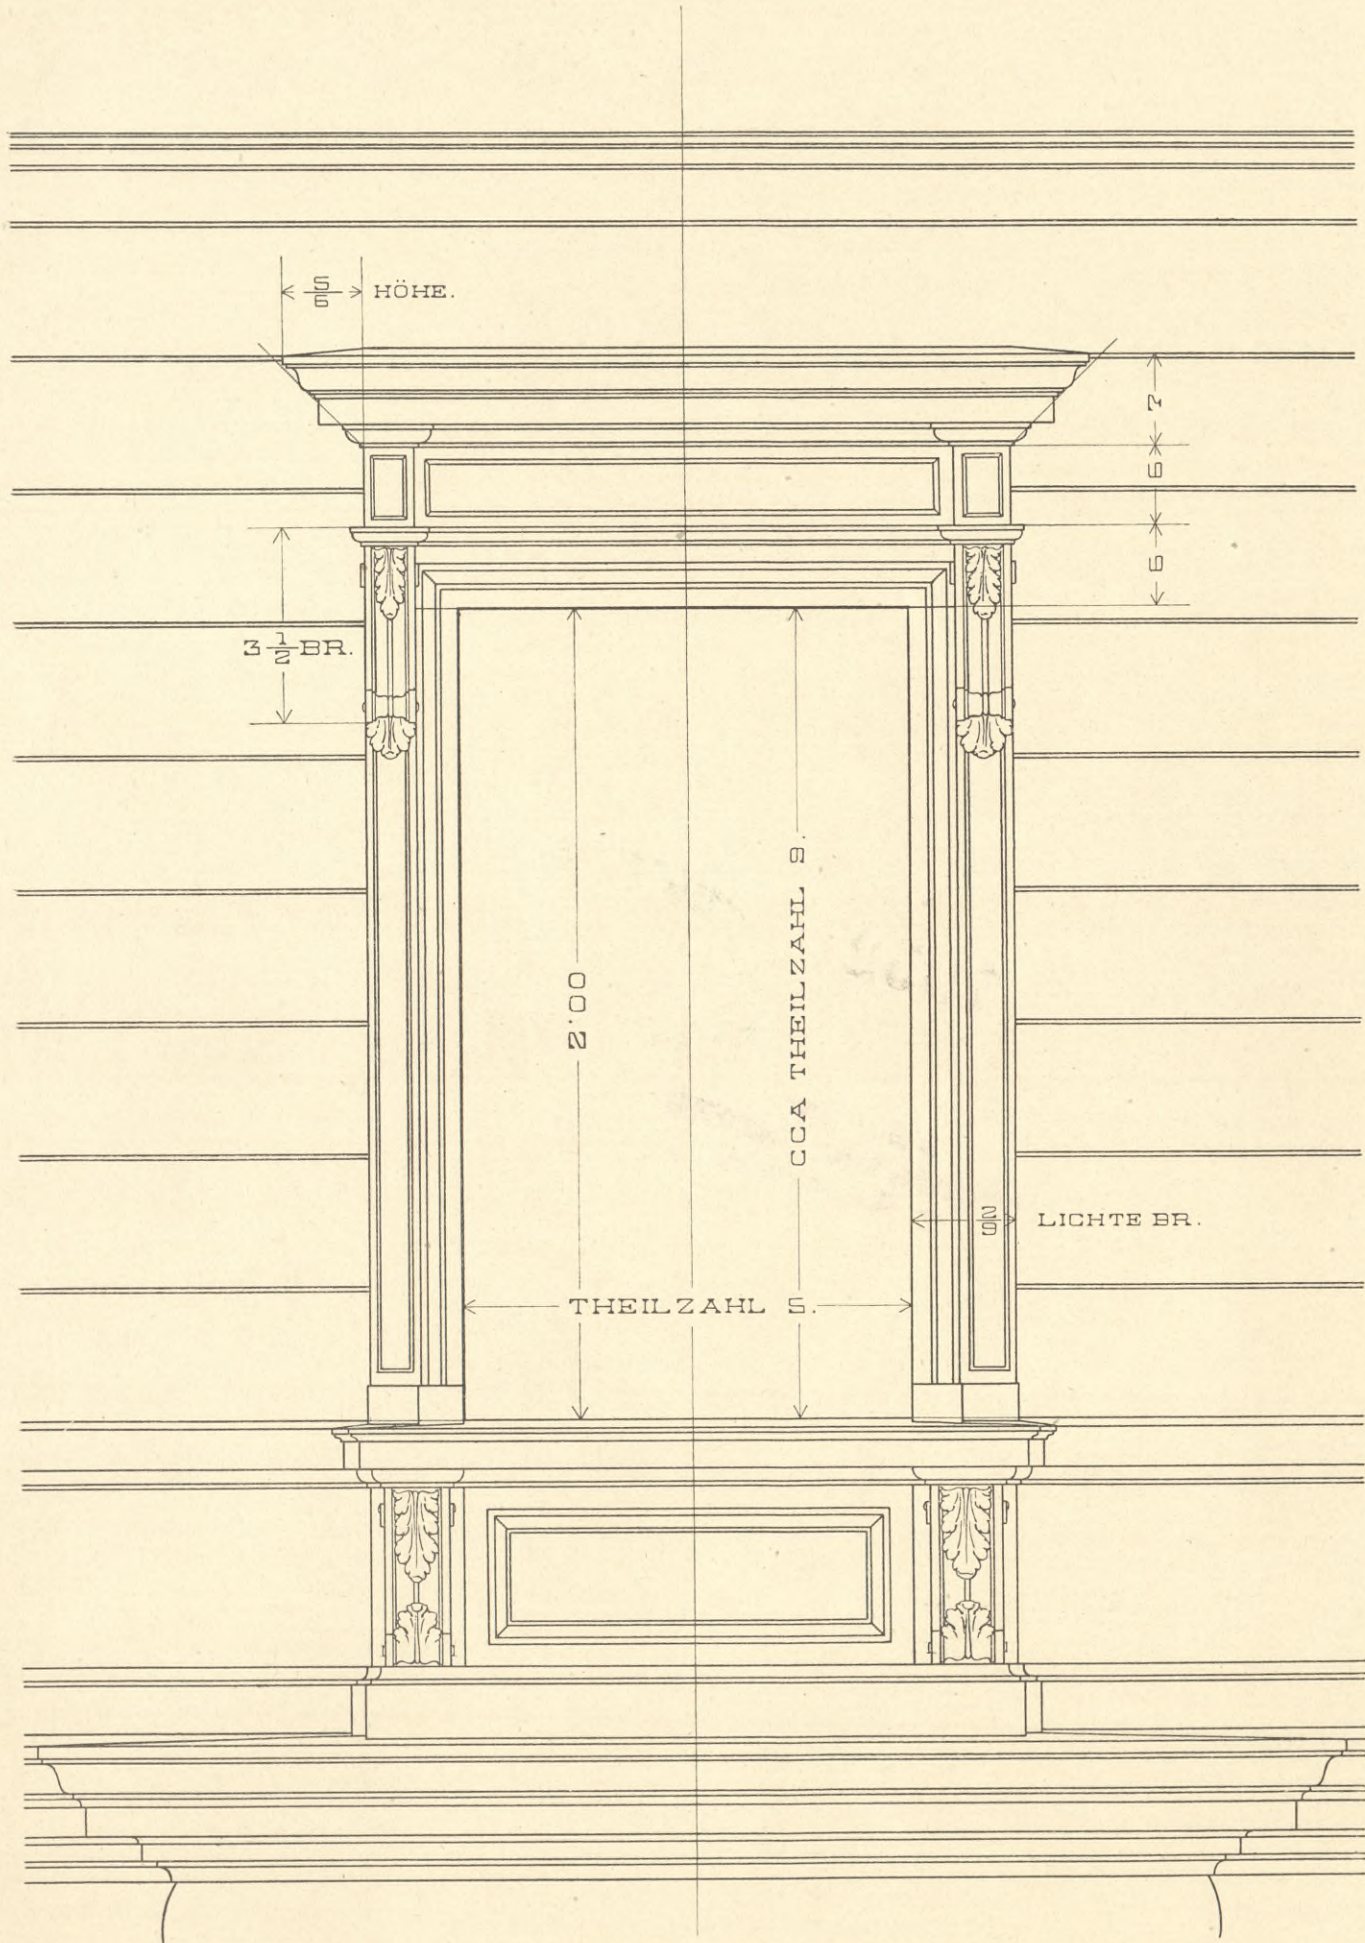

RAHMEN: LESENE = 4 : 5 .

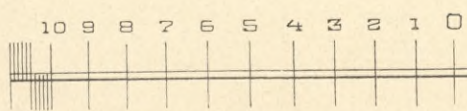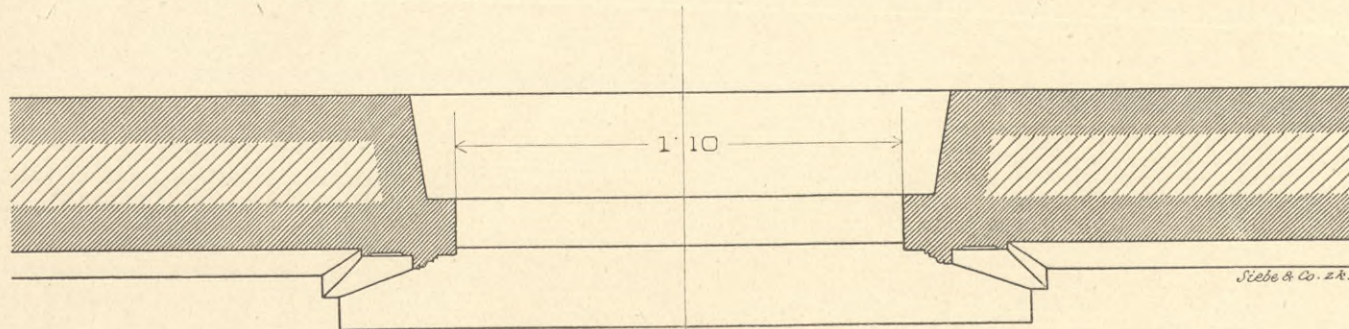

1

2 METER.


1352



BIBLIOTEKA
Państwowej Szkoły Przemysłowej
w Krakowie.

IV. 14209

RUSTIKAFENSTER IM ERDGESCHOSSE UND BRUSTGESIMSE.

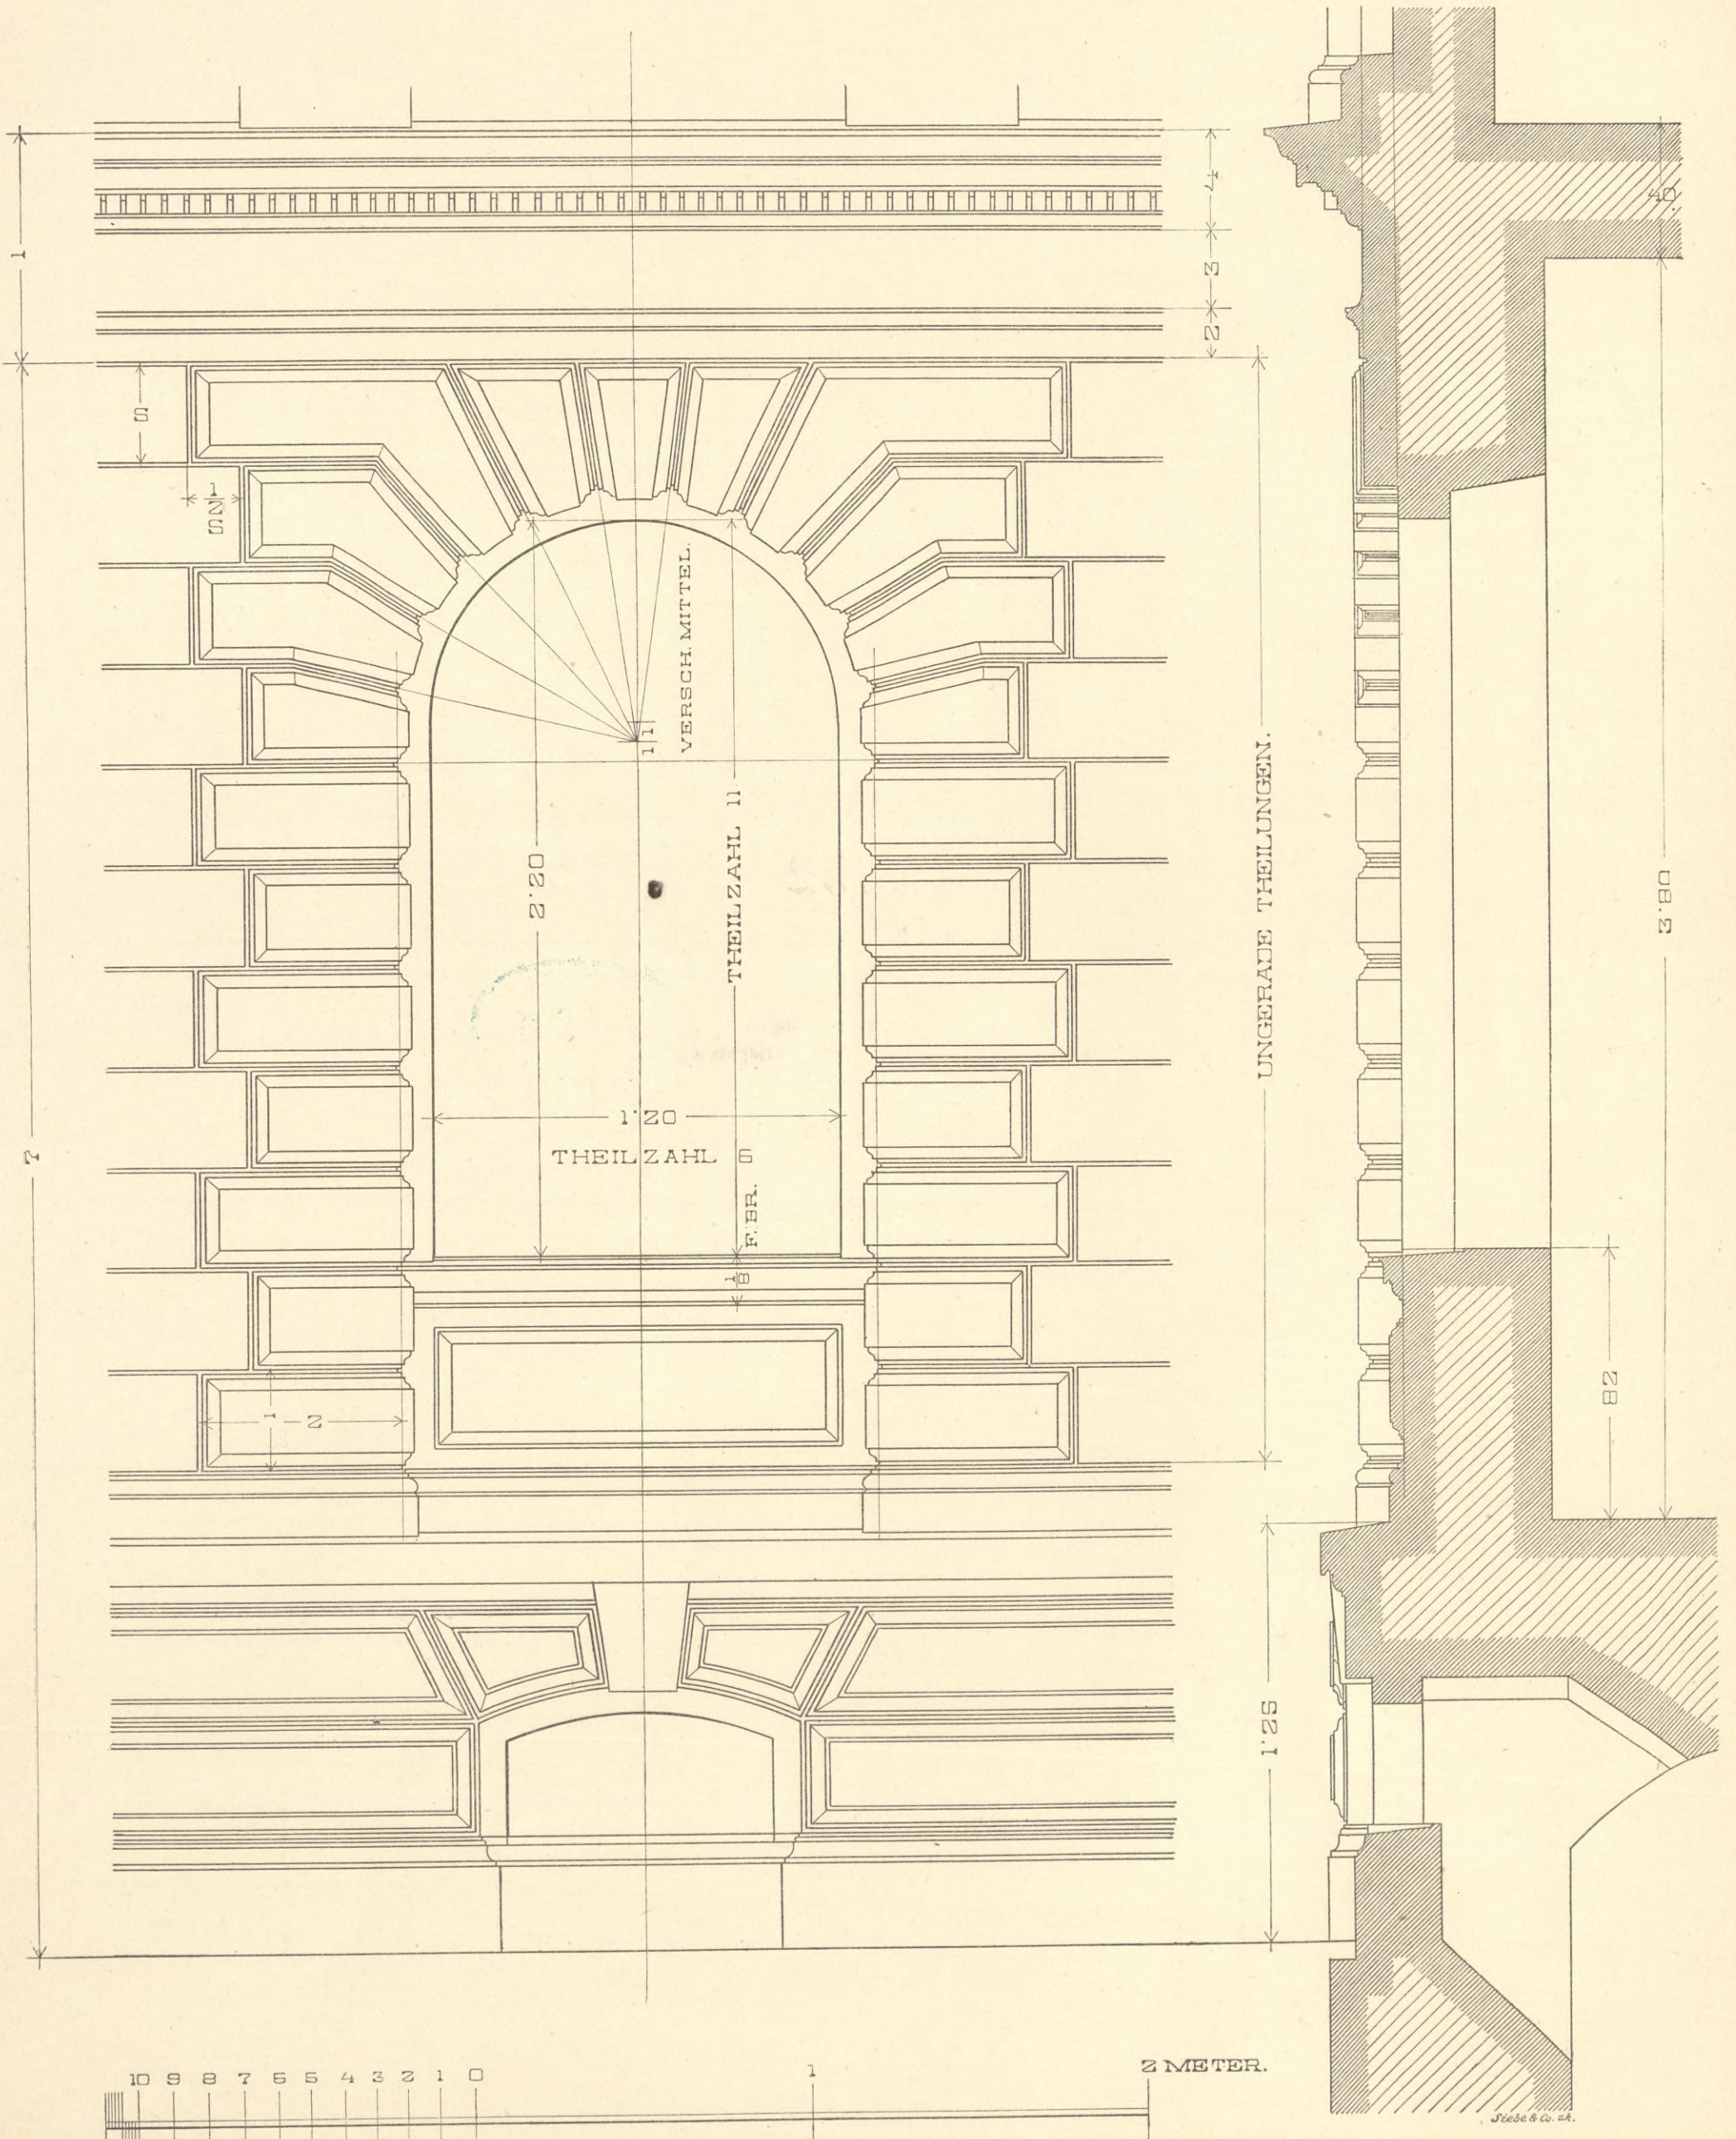






7952



IV-14209

BIBLIOTEKA
Państwowej Szkoły Przemysłowej
w Krakowie.

RUNDBOGENFENSTER MIT GIEBEL IM II. GESCHOSSE.

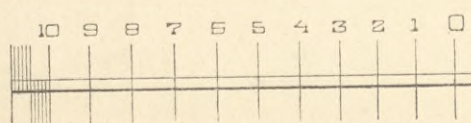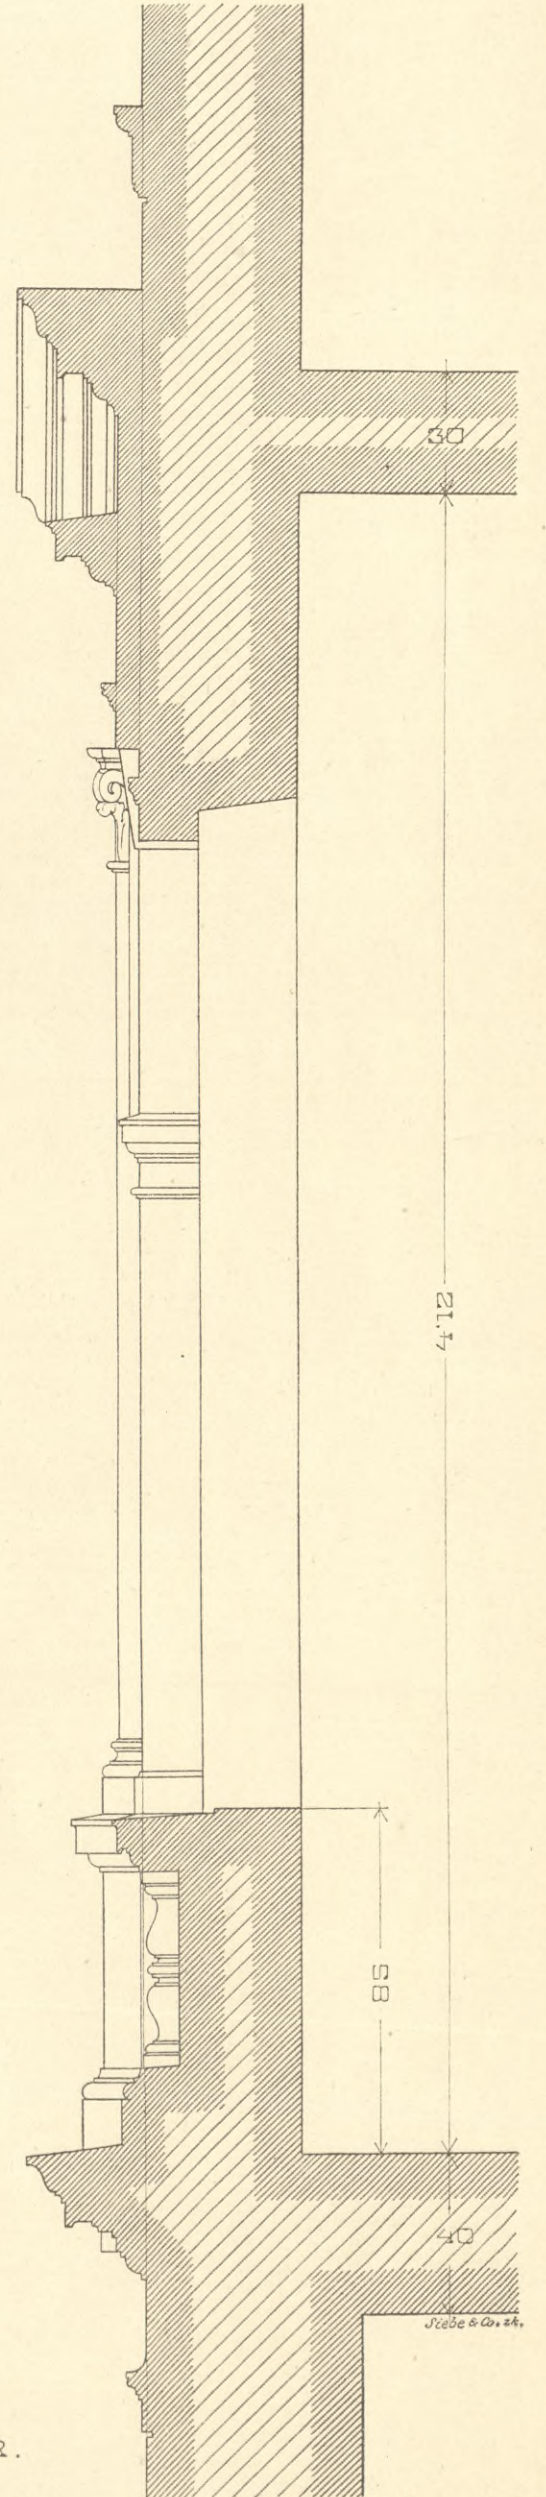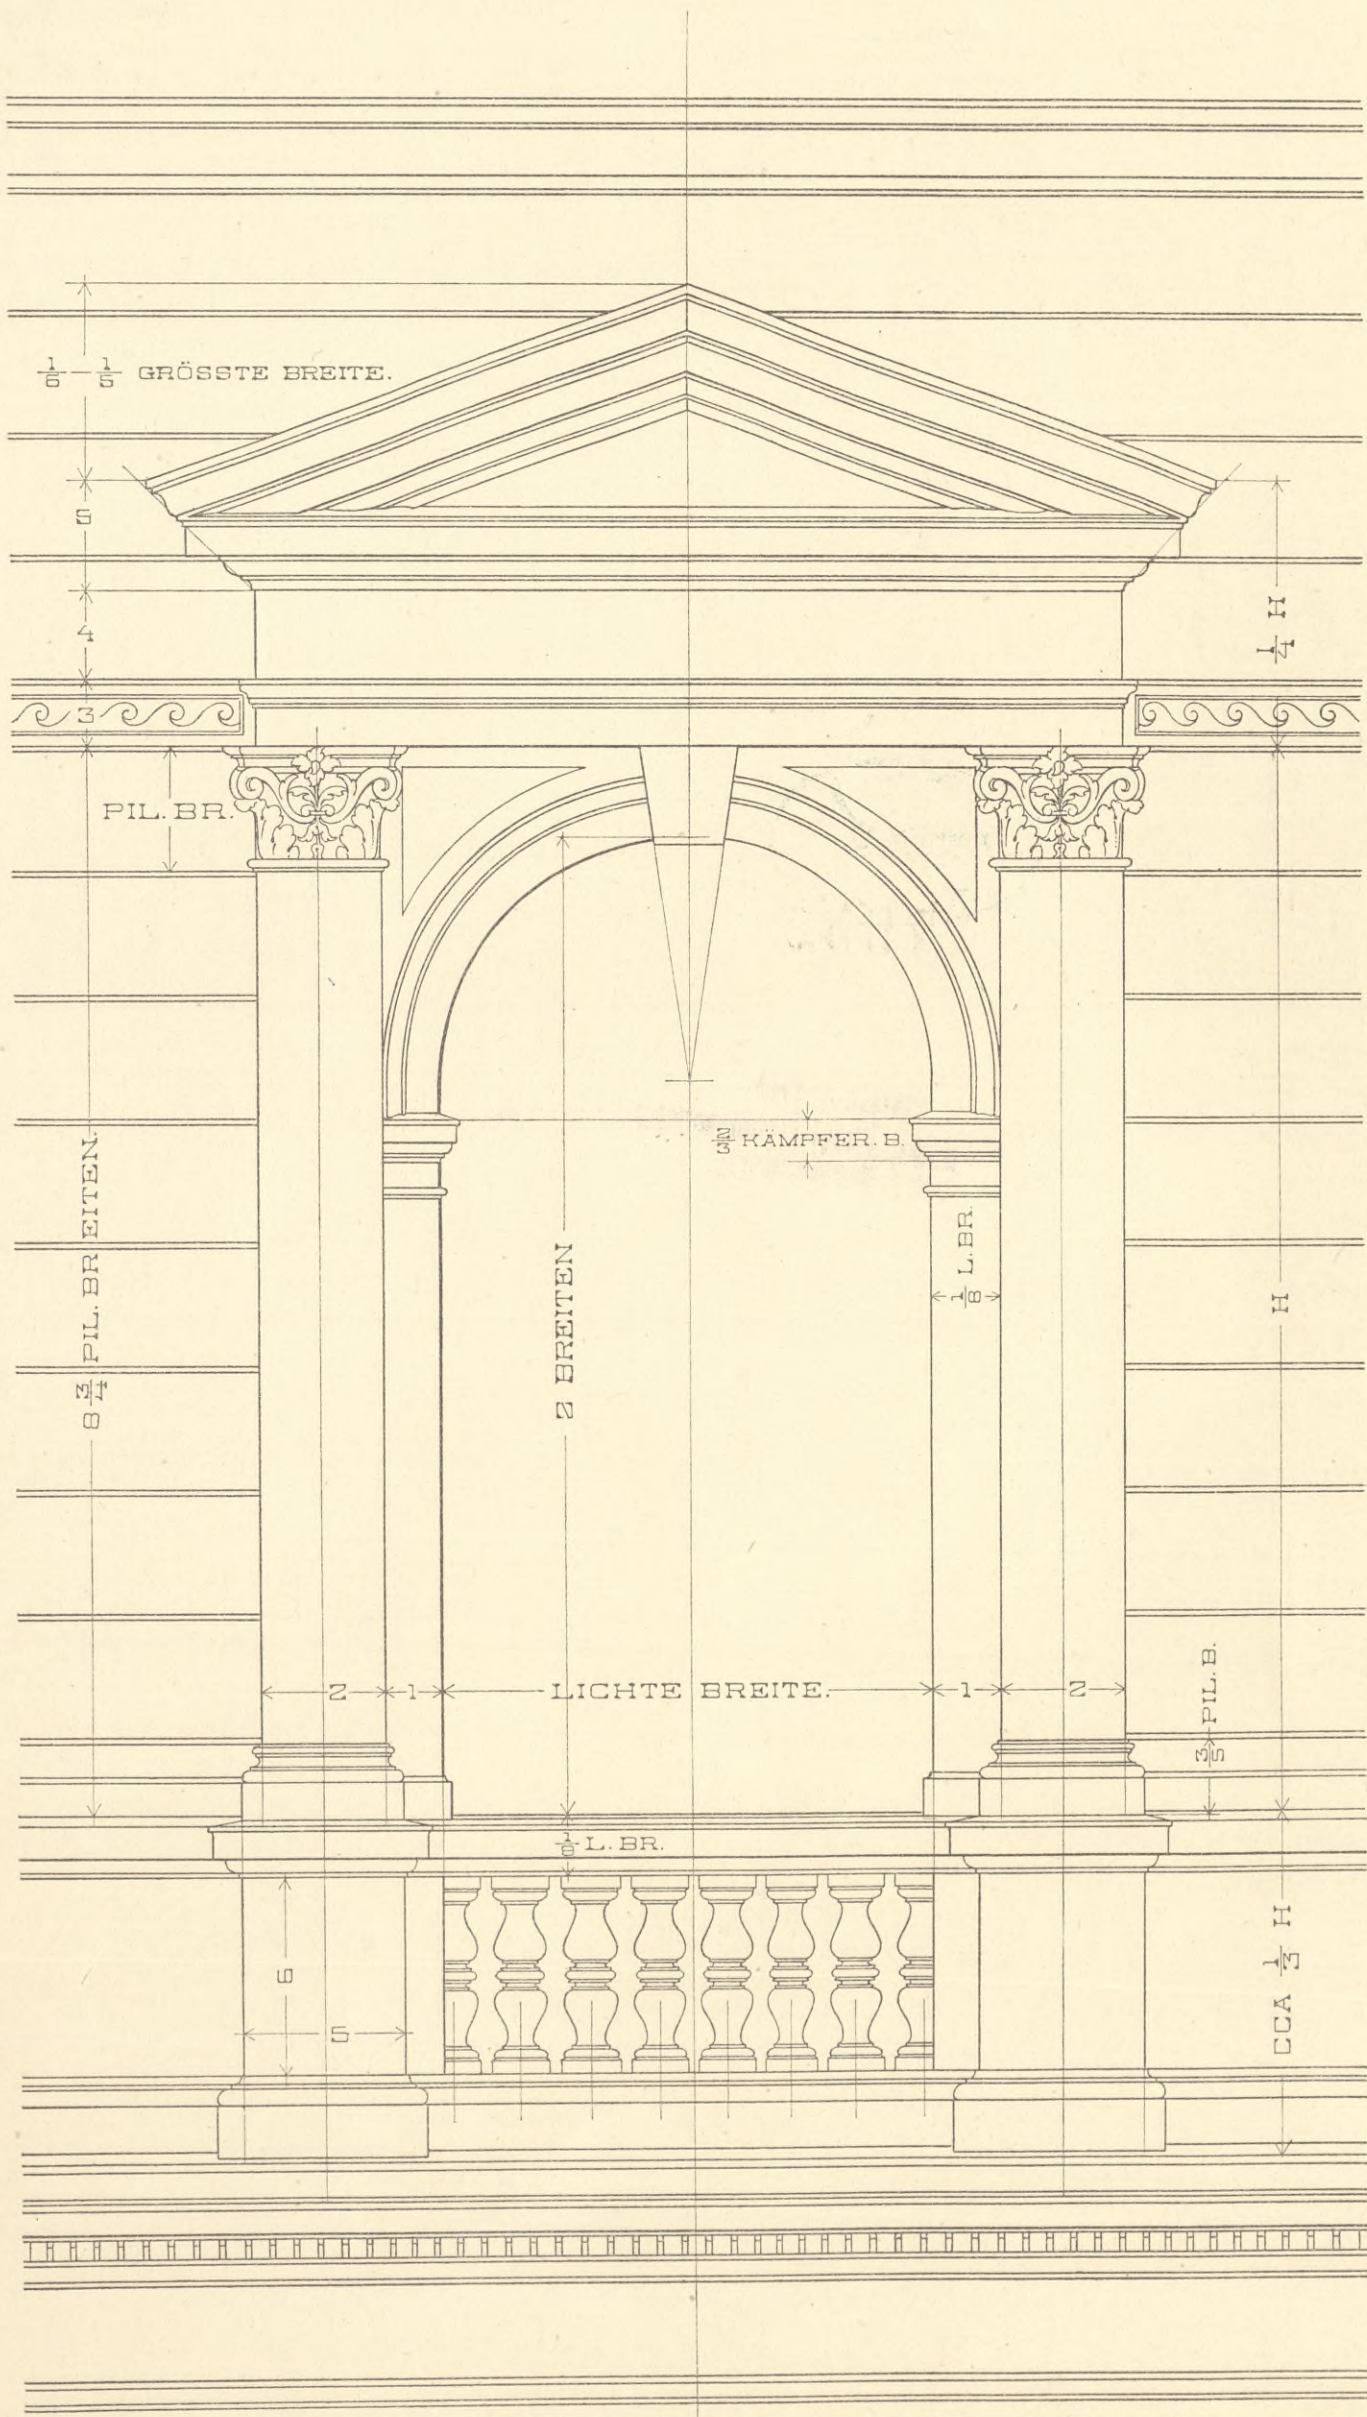

2 METER.





7952

IV - 14209

BIBLIOTEKA
Główna Szkoły Przemysłowej
w Krakowie.

PORTAL ODER SCHAUFENSTER MIT $\frac{2}{3}$ SÄULEN.

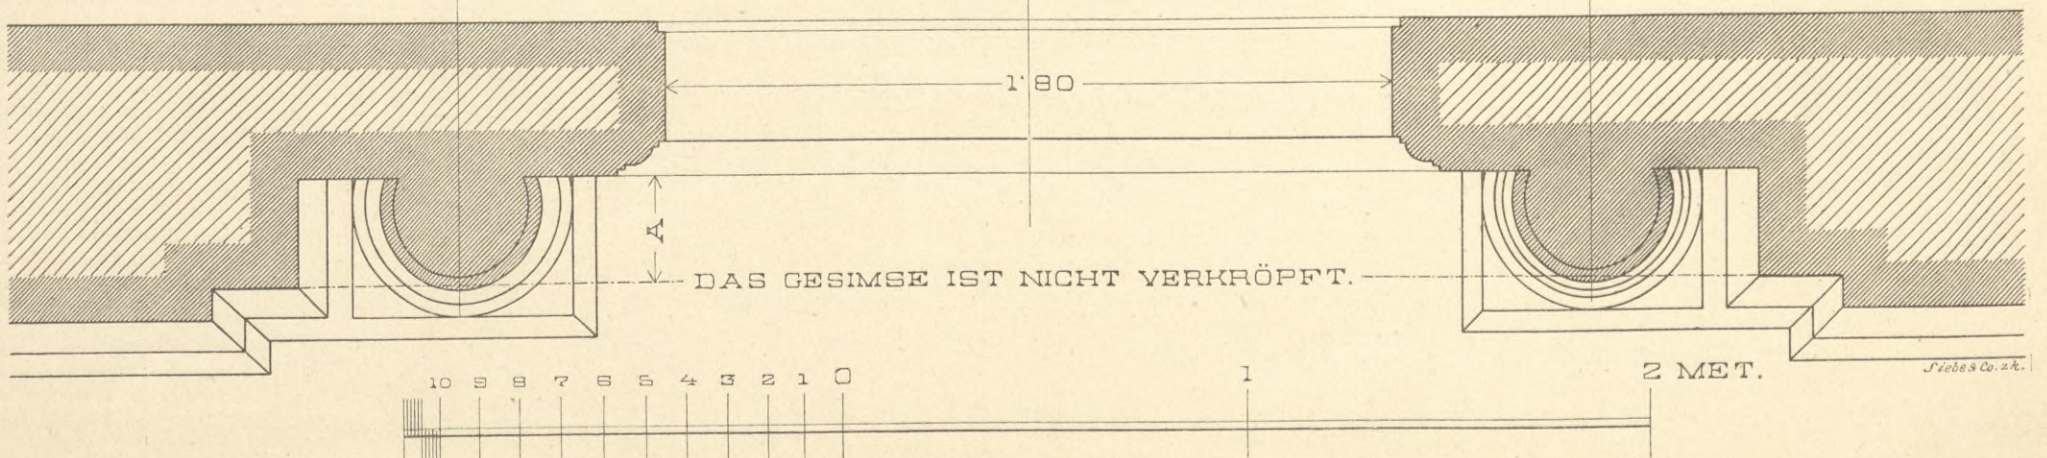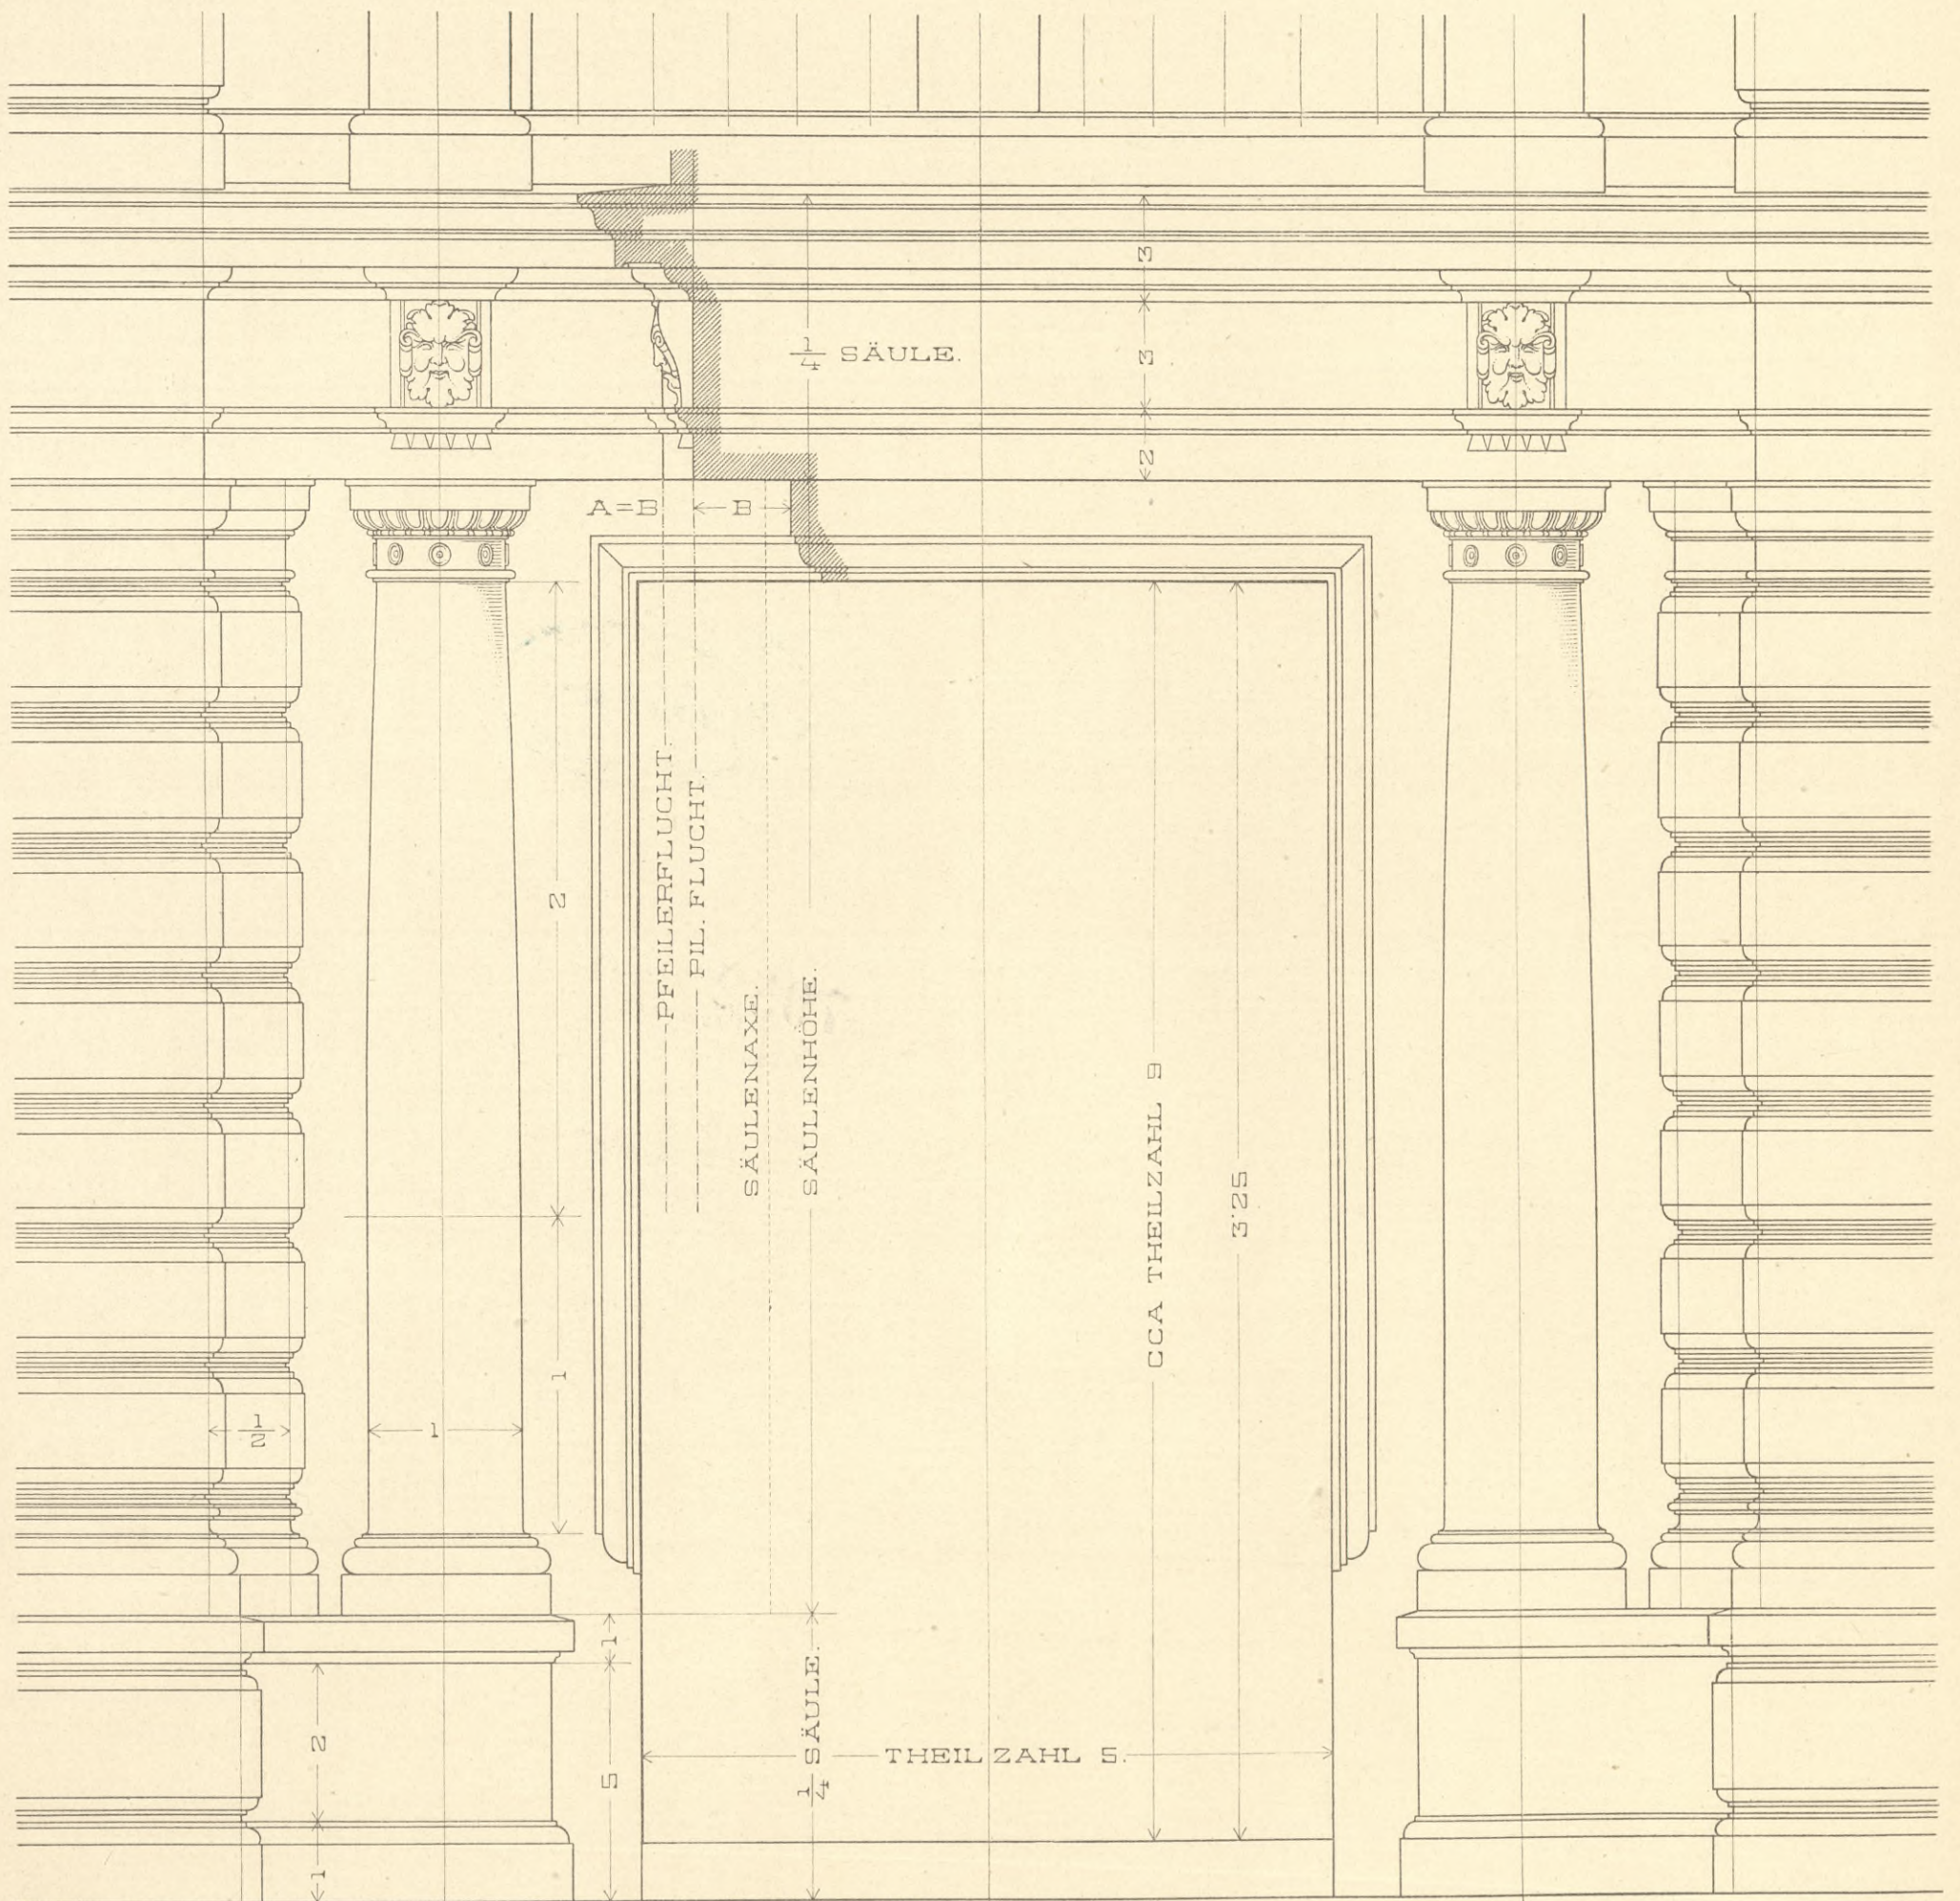






1952



W-14209

BIBLIOTEKA
Państwowej Szkoły Przemysłowej
w Krakowie.

FENSTER DER RÜCKLAGE IM II. GESCHOSSE.

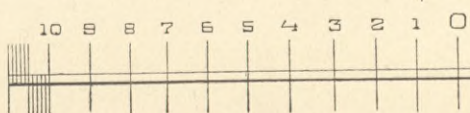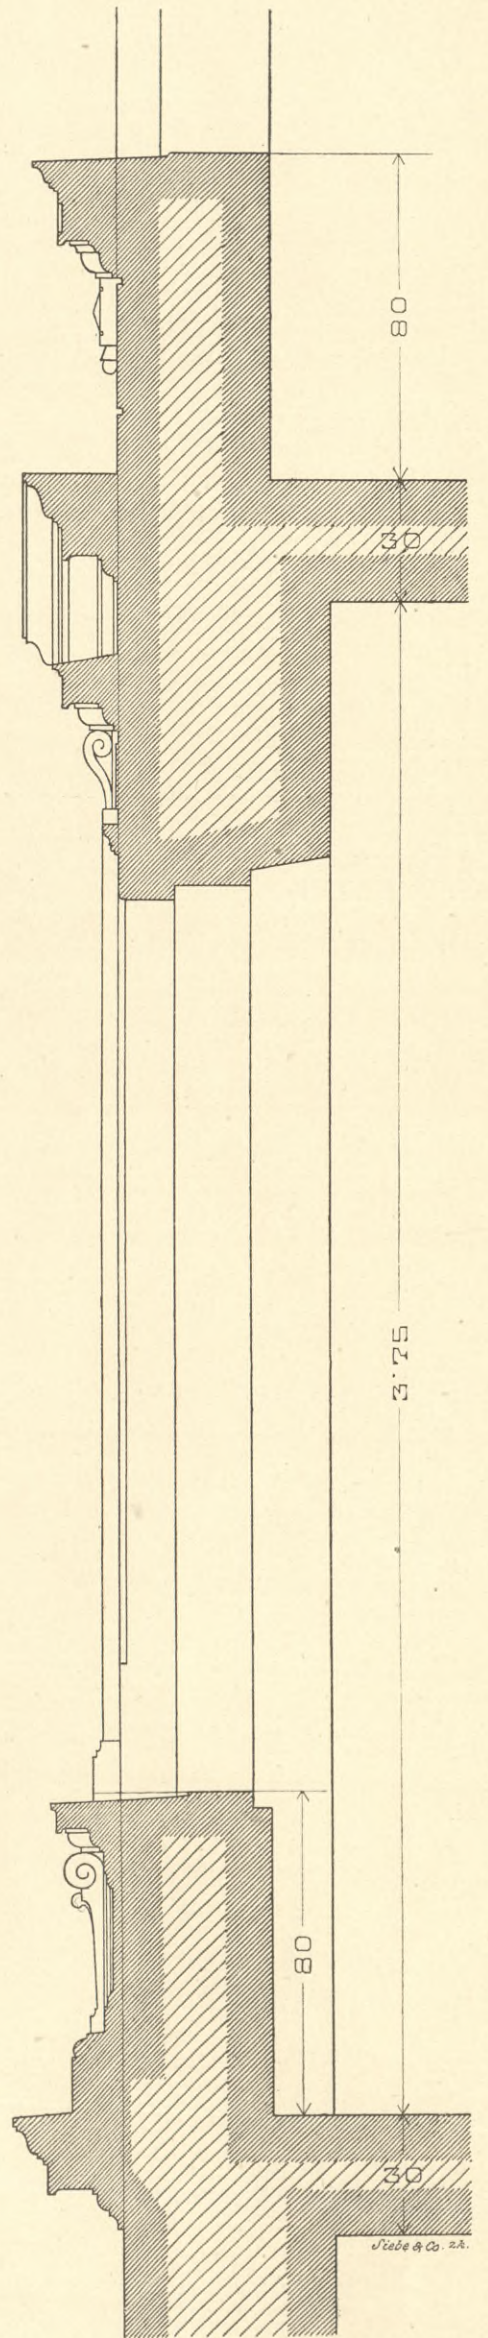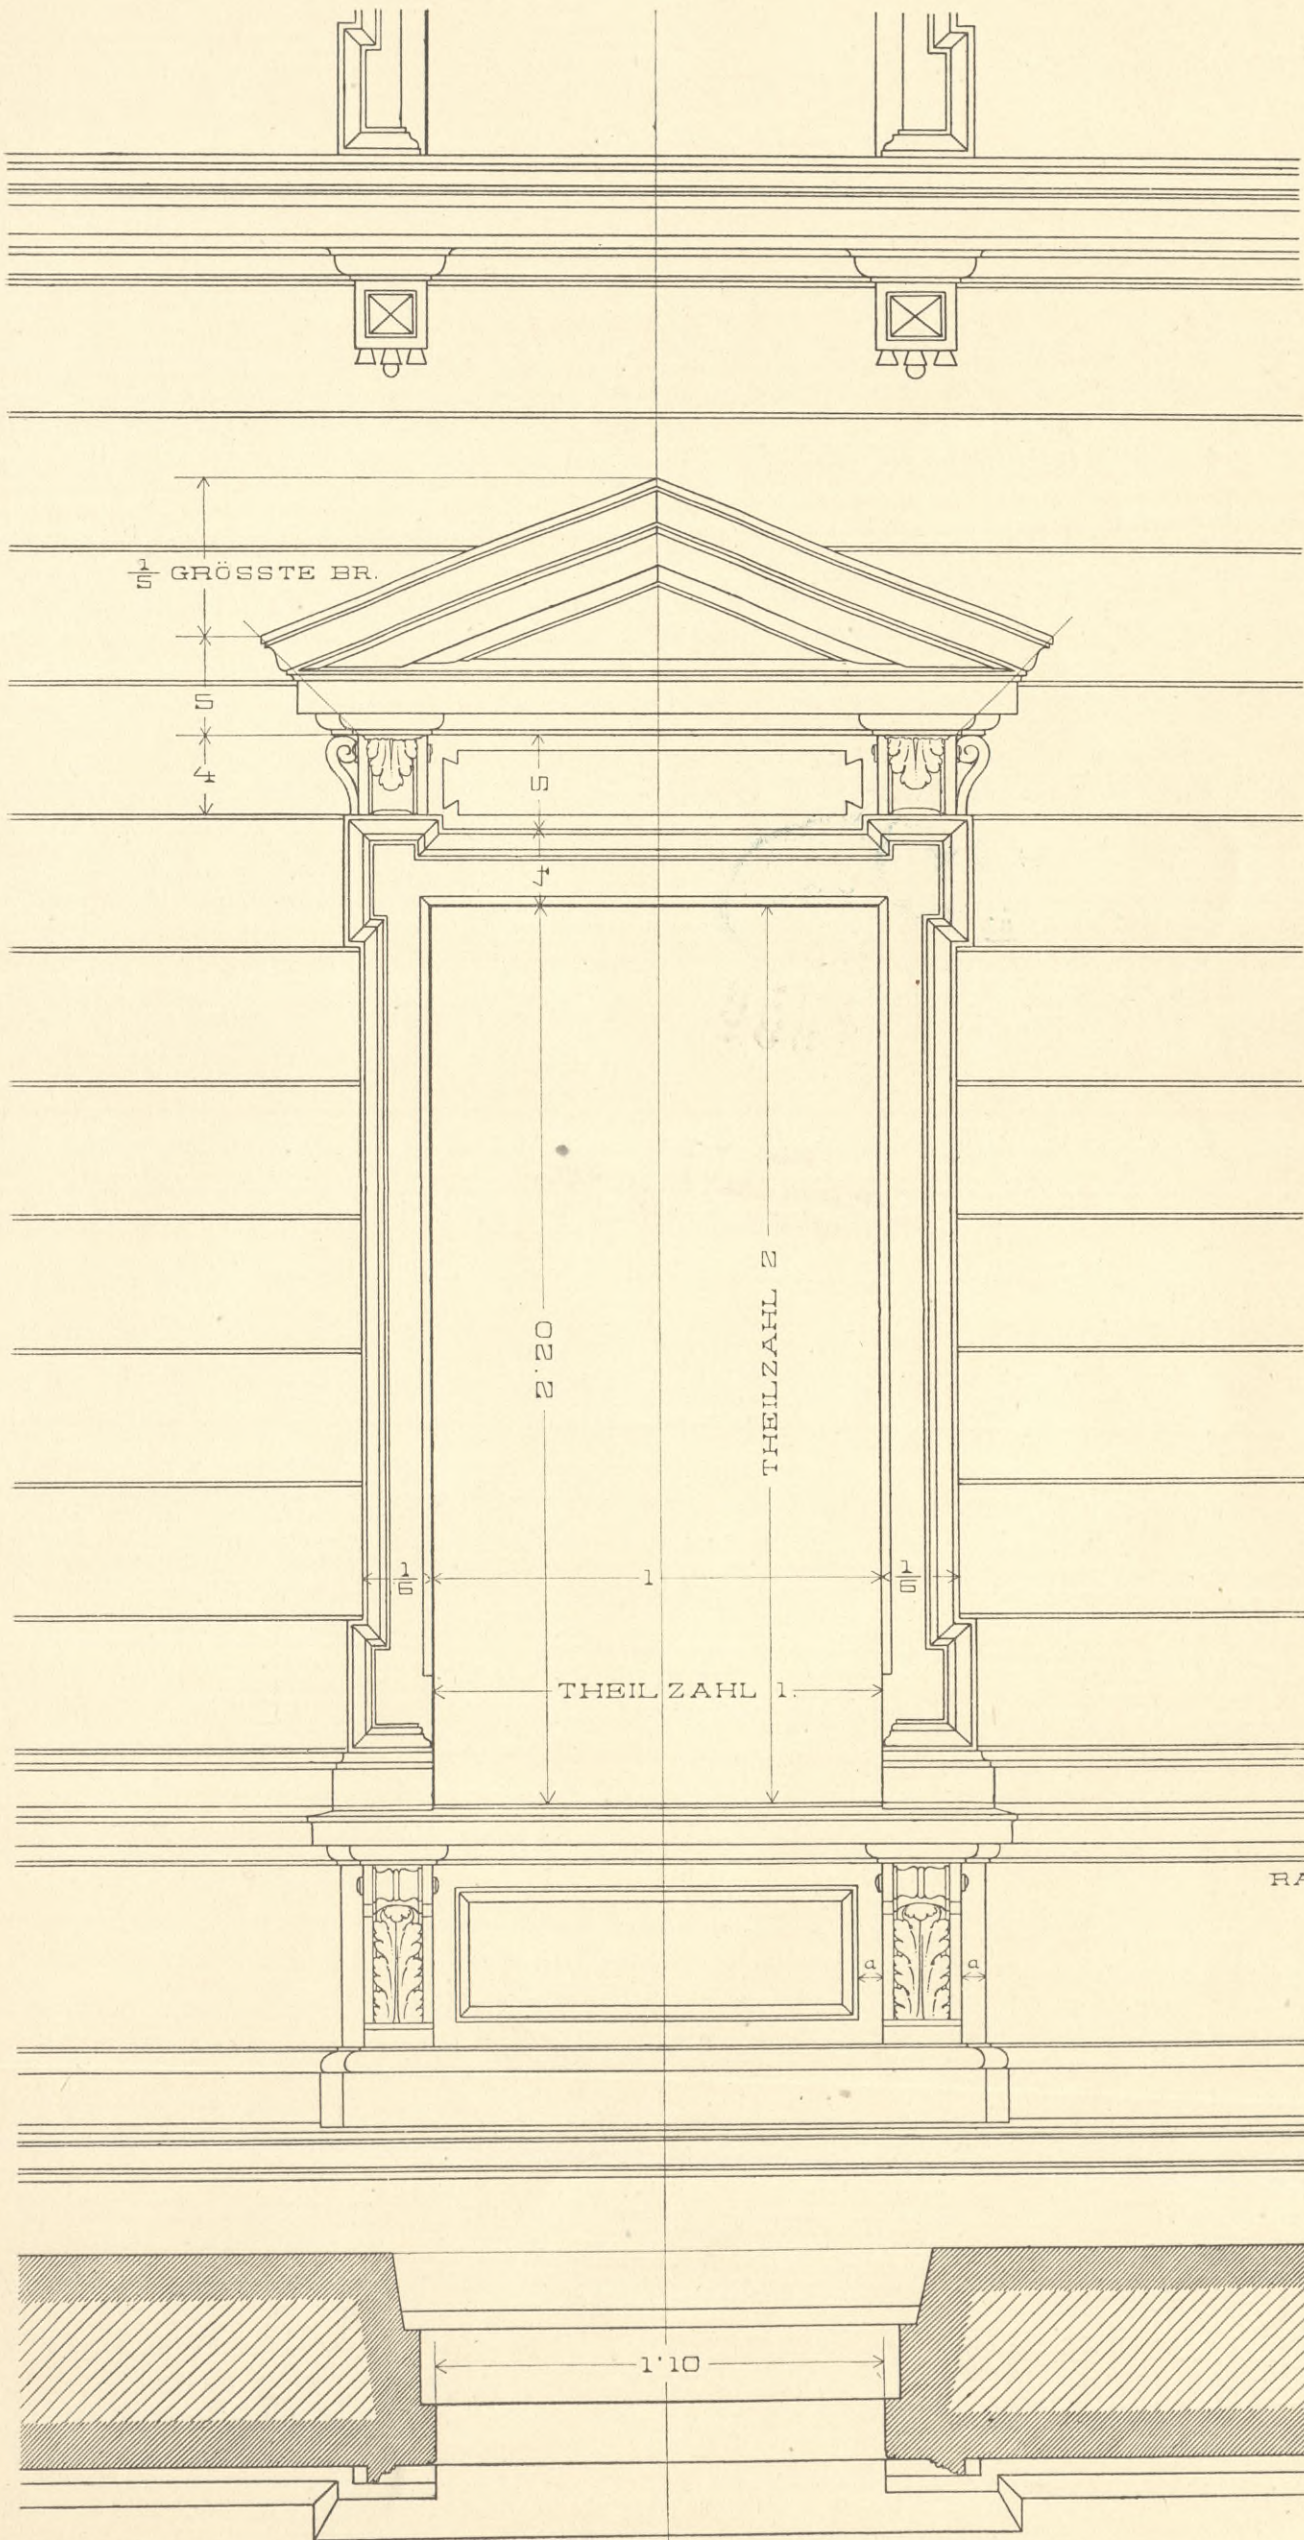

1

2 METER.





7952

IV - 14209

BIBLIOTEKA
Państwowej Szkoły Przemysłowej
w Krakowie.

DOPPELFENSTER DES RISALITES IM II. GESCHOSSE.

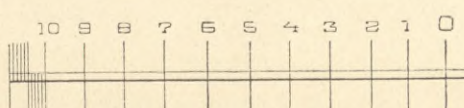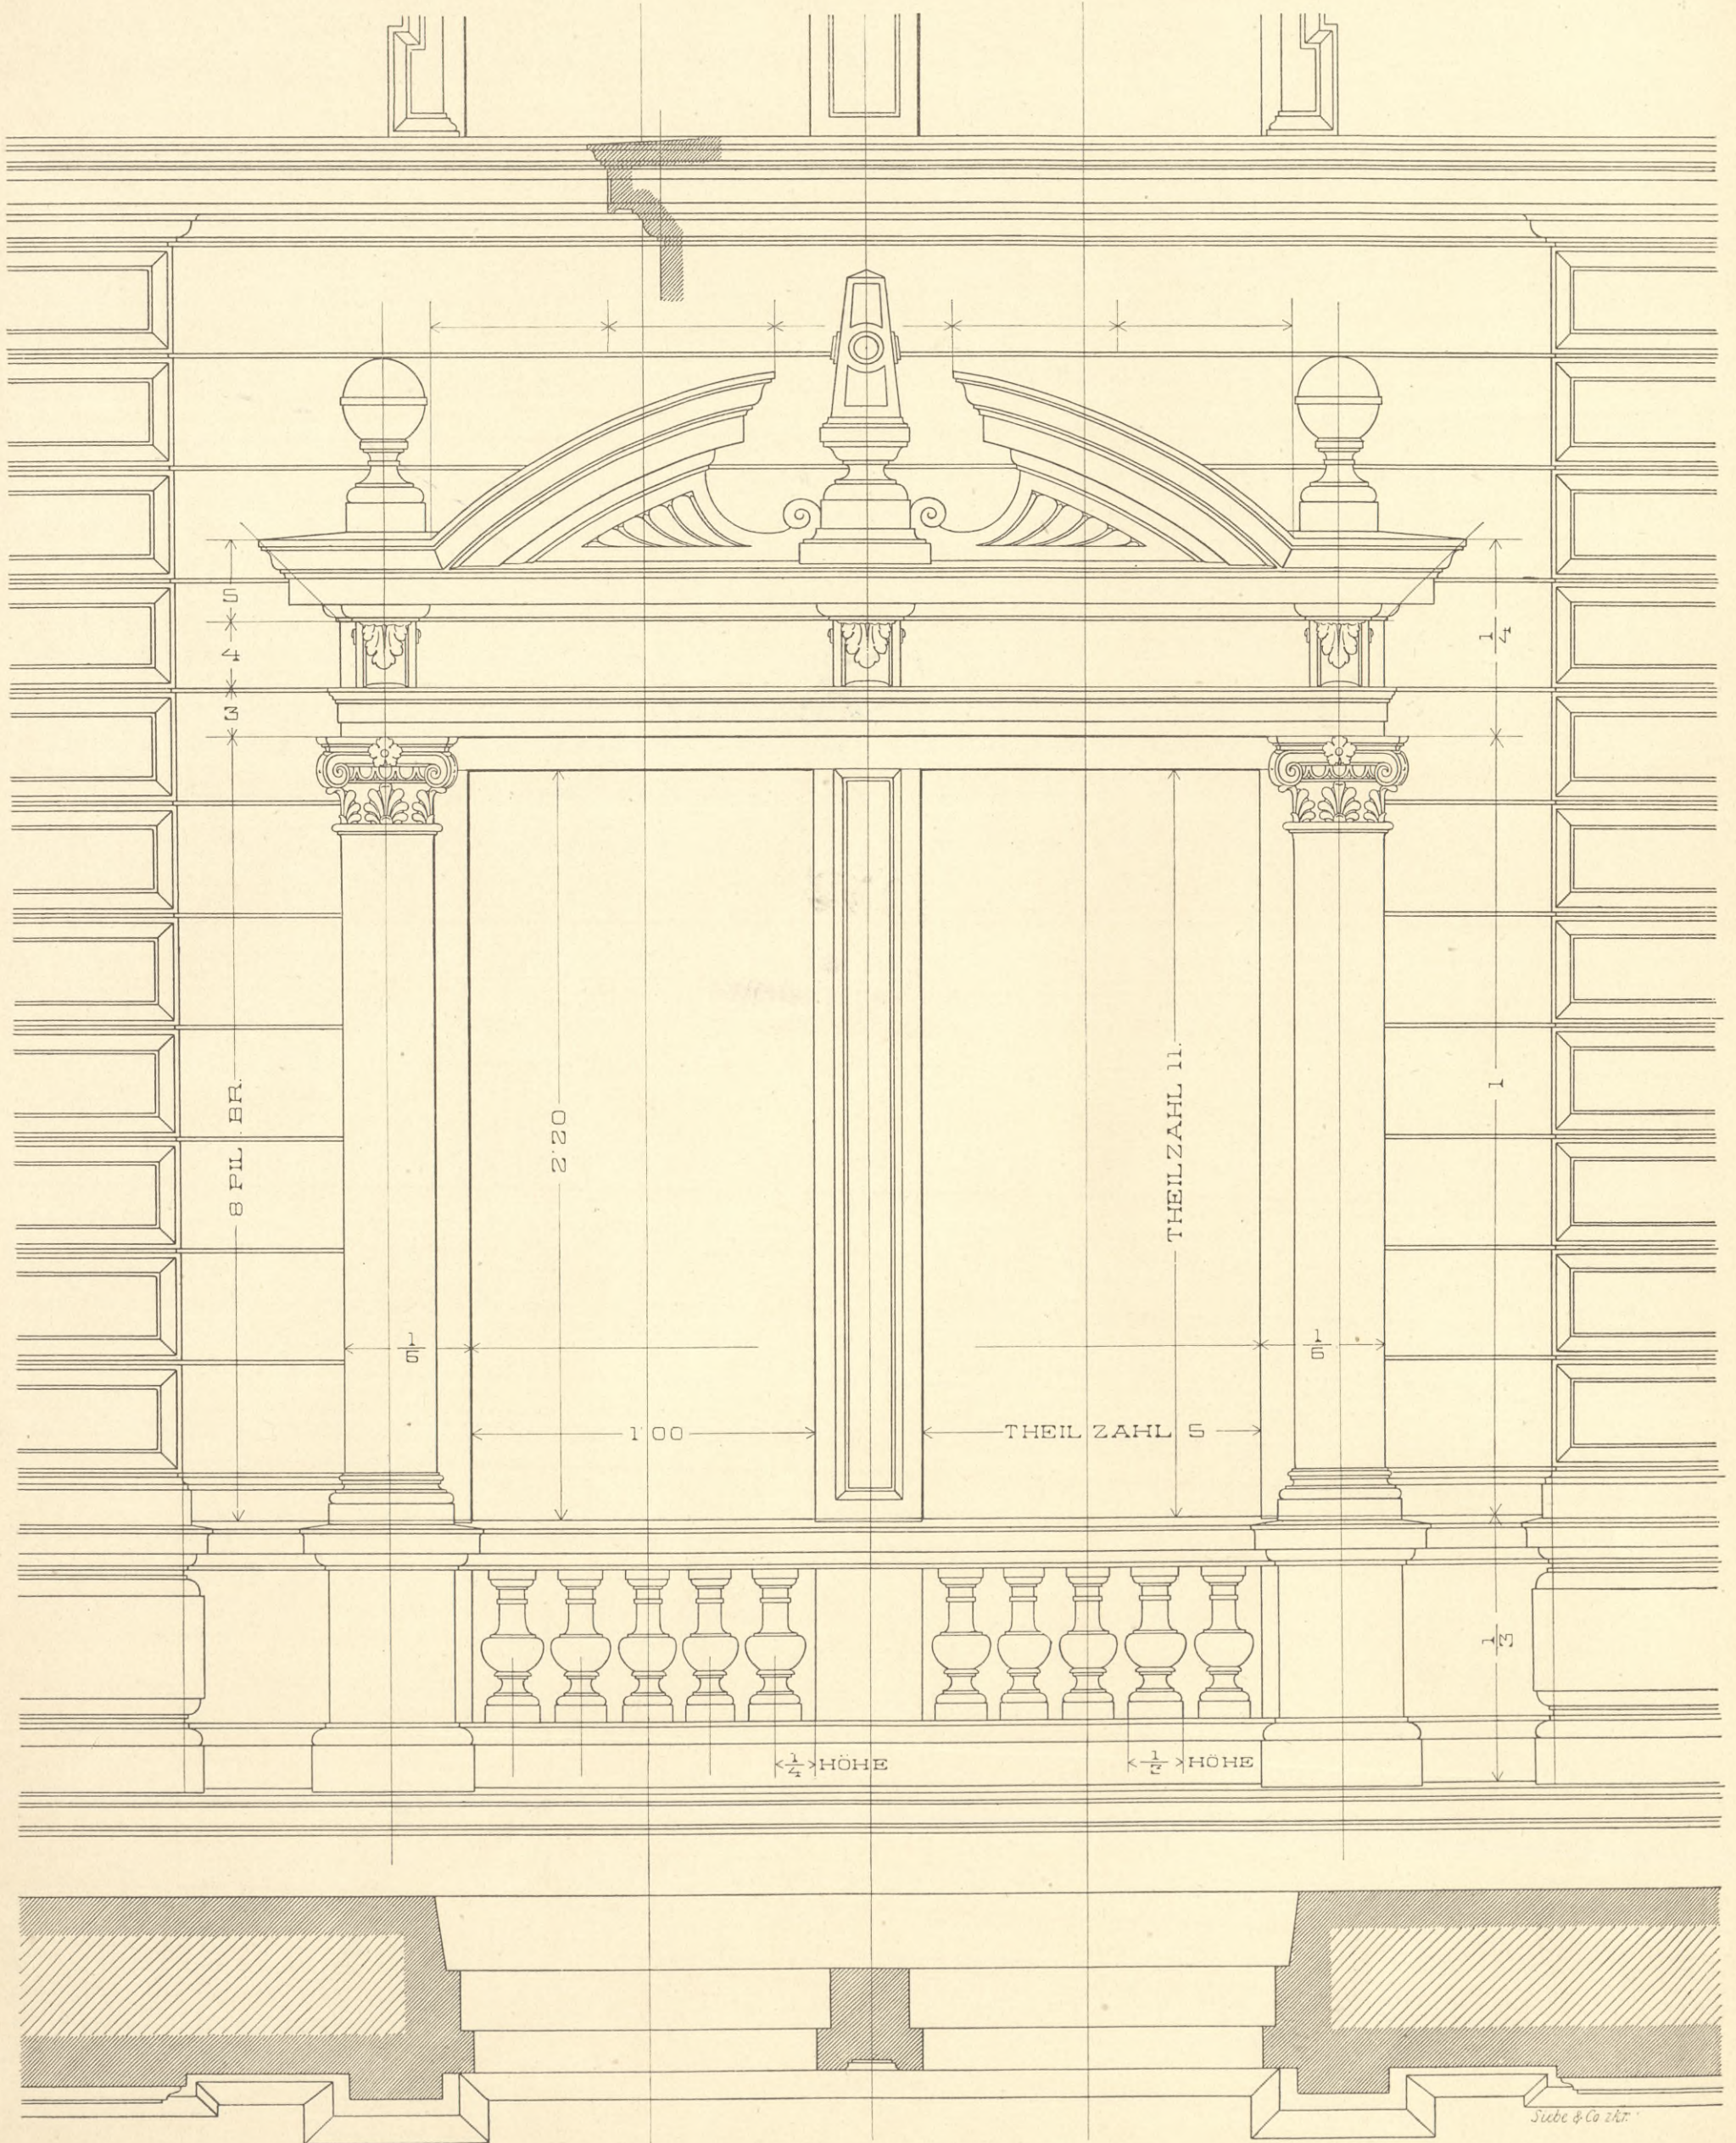

1 2 METER.





7952




IV 14209

**BIBLIOTEKA
Państwowej Szkoły Przemysłowej
w Krakowie.**

FENSTER MIT SOHLBANKGESIMSE IM III. GESCHOSSE.

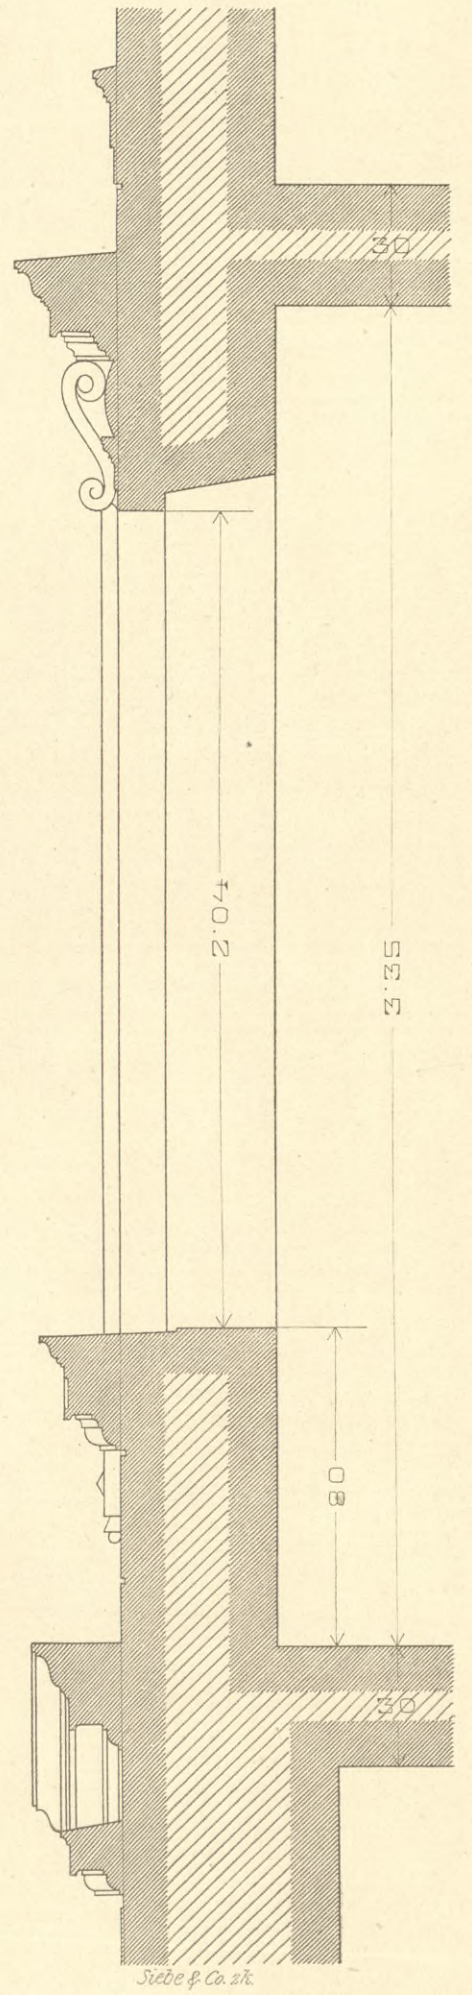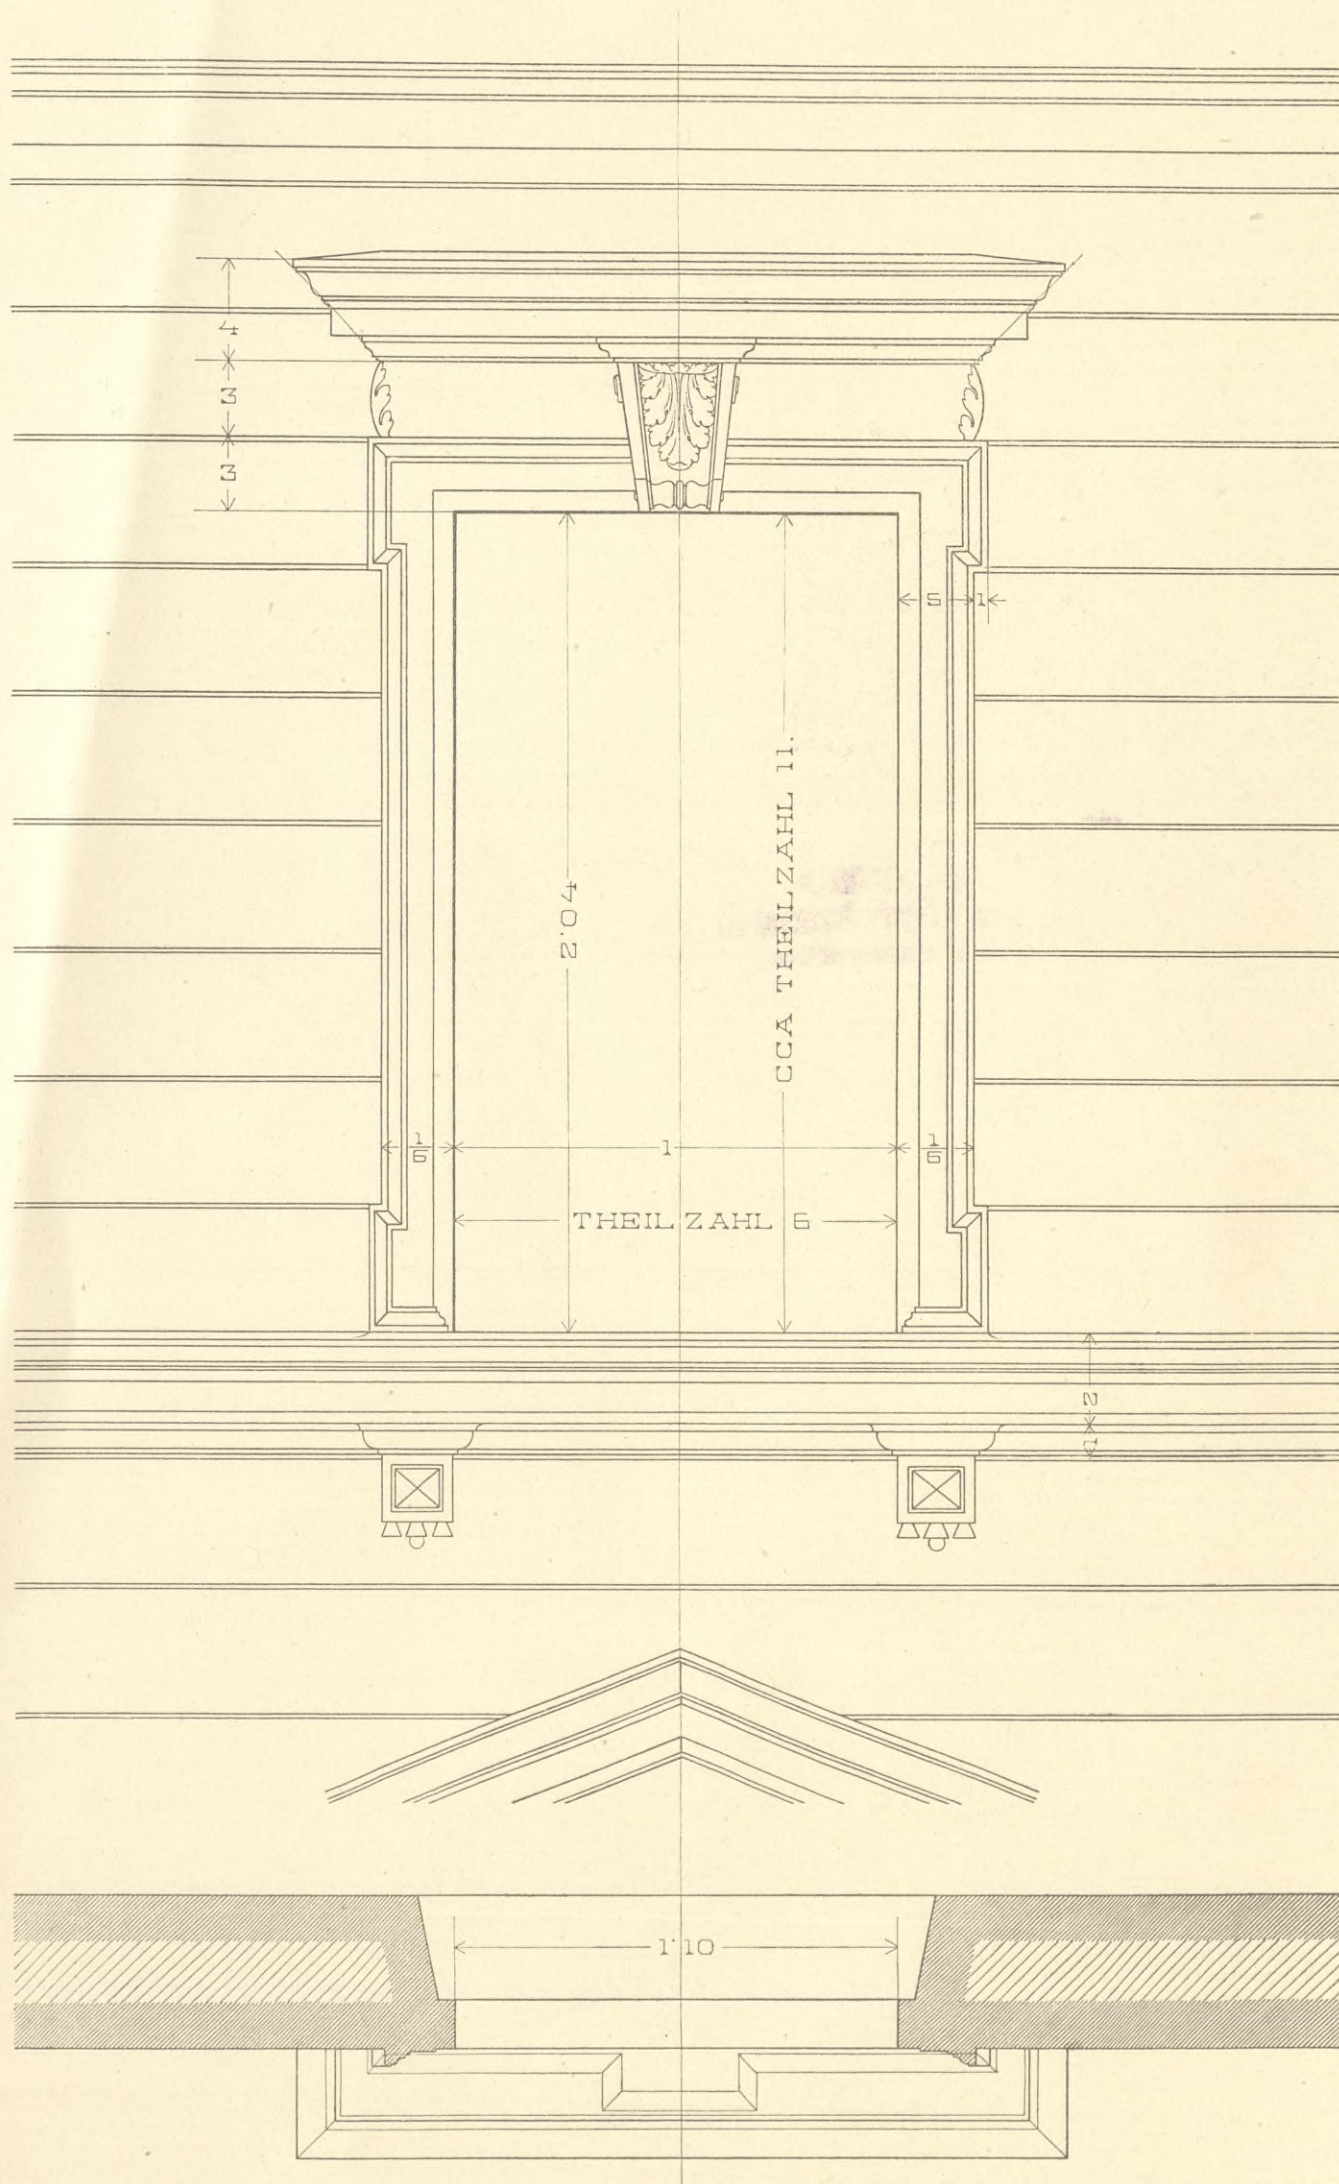

UNTERANSICHT DER VERDACHUNG.

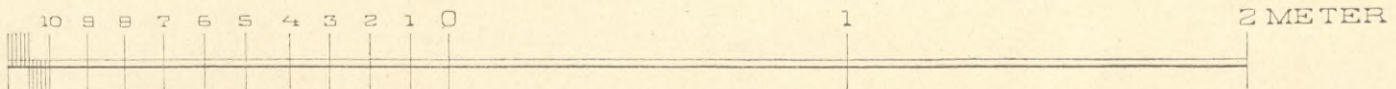





7952




IV-14209

BIBLIOTEKA
Państwowej Szkoły Przemysłowej
w Krakowie.

FENSTER MIT BREITER UMRAHMUNG IM II. GESCHOSSE.

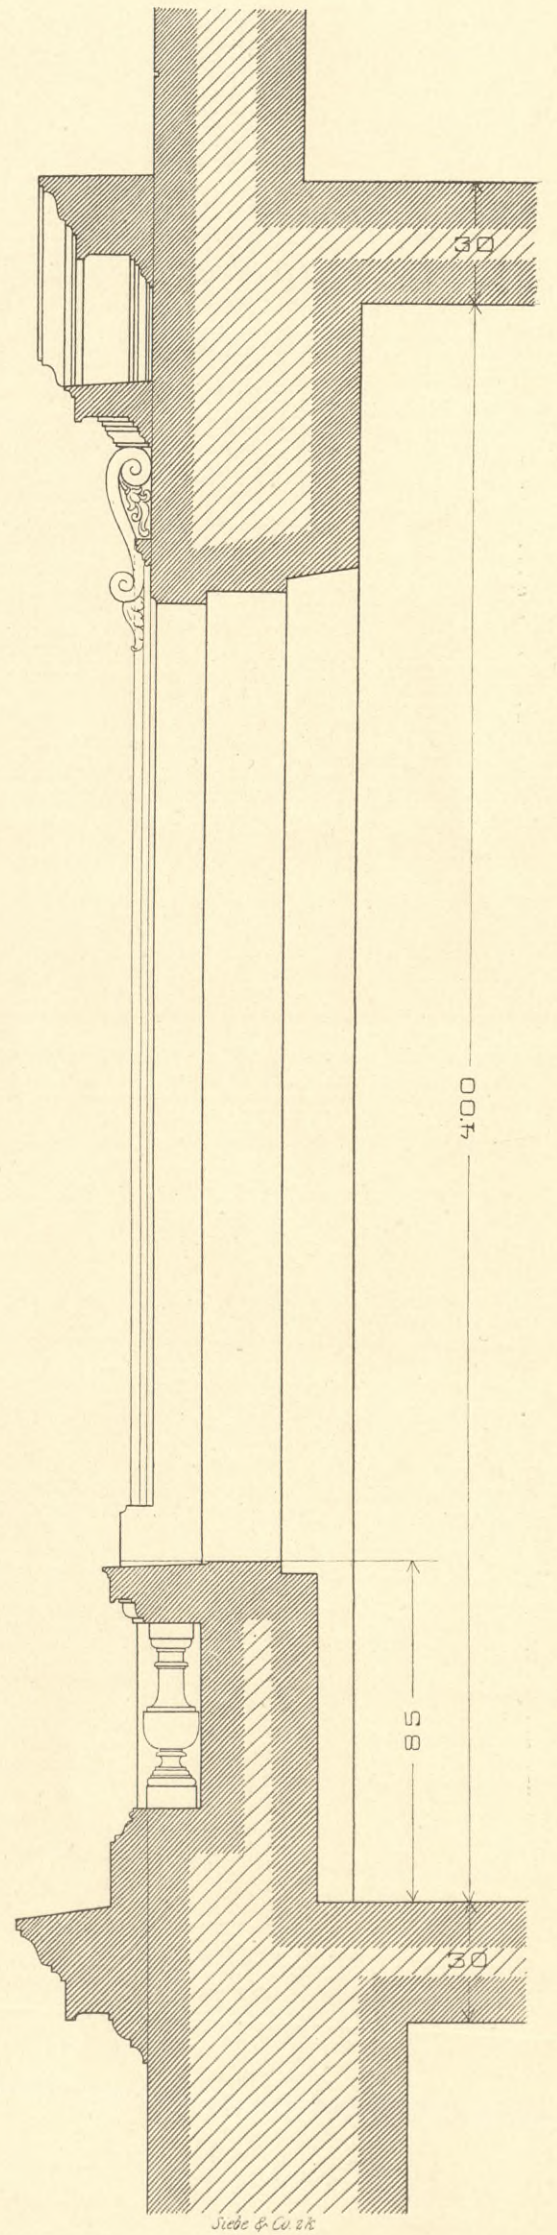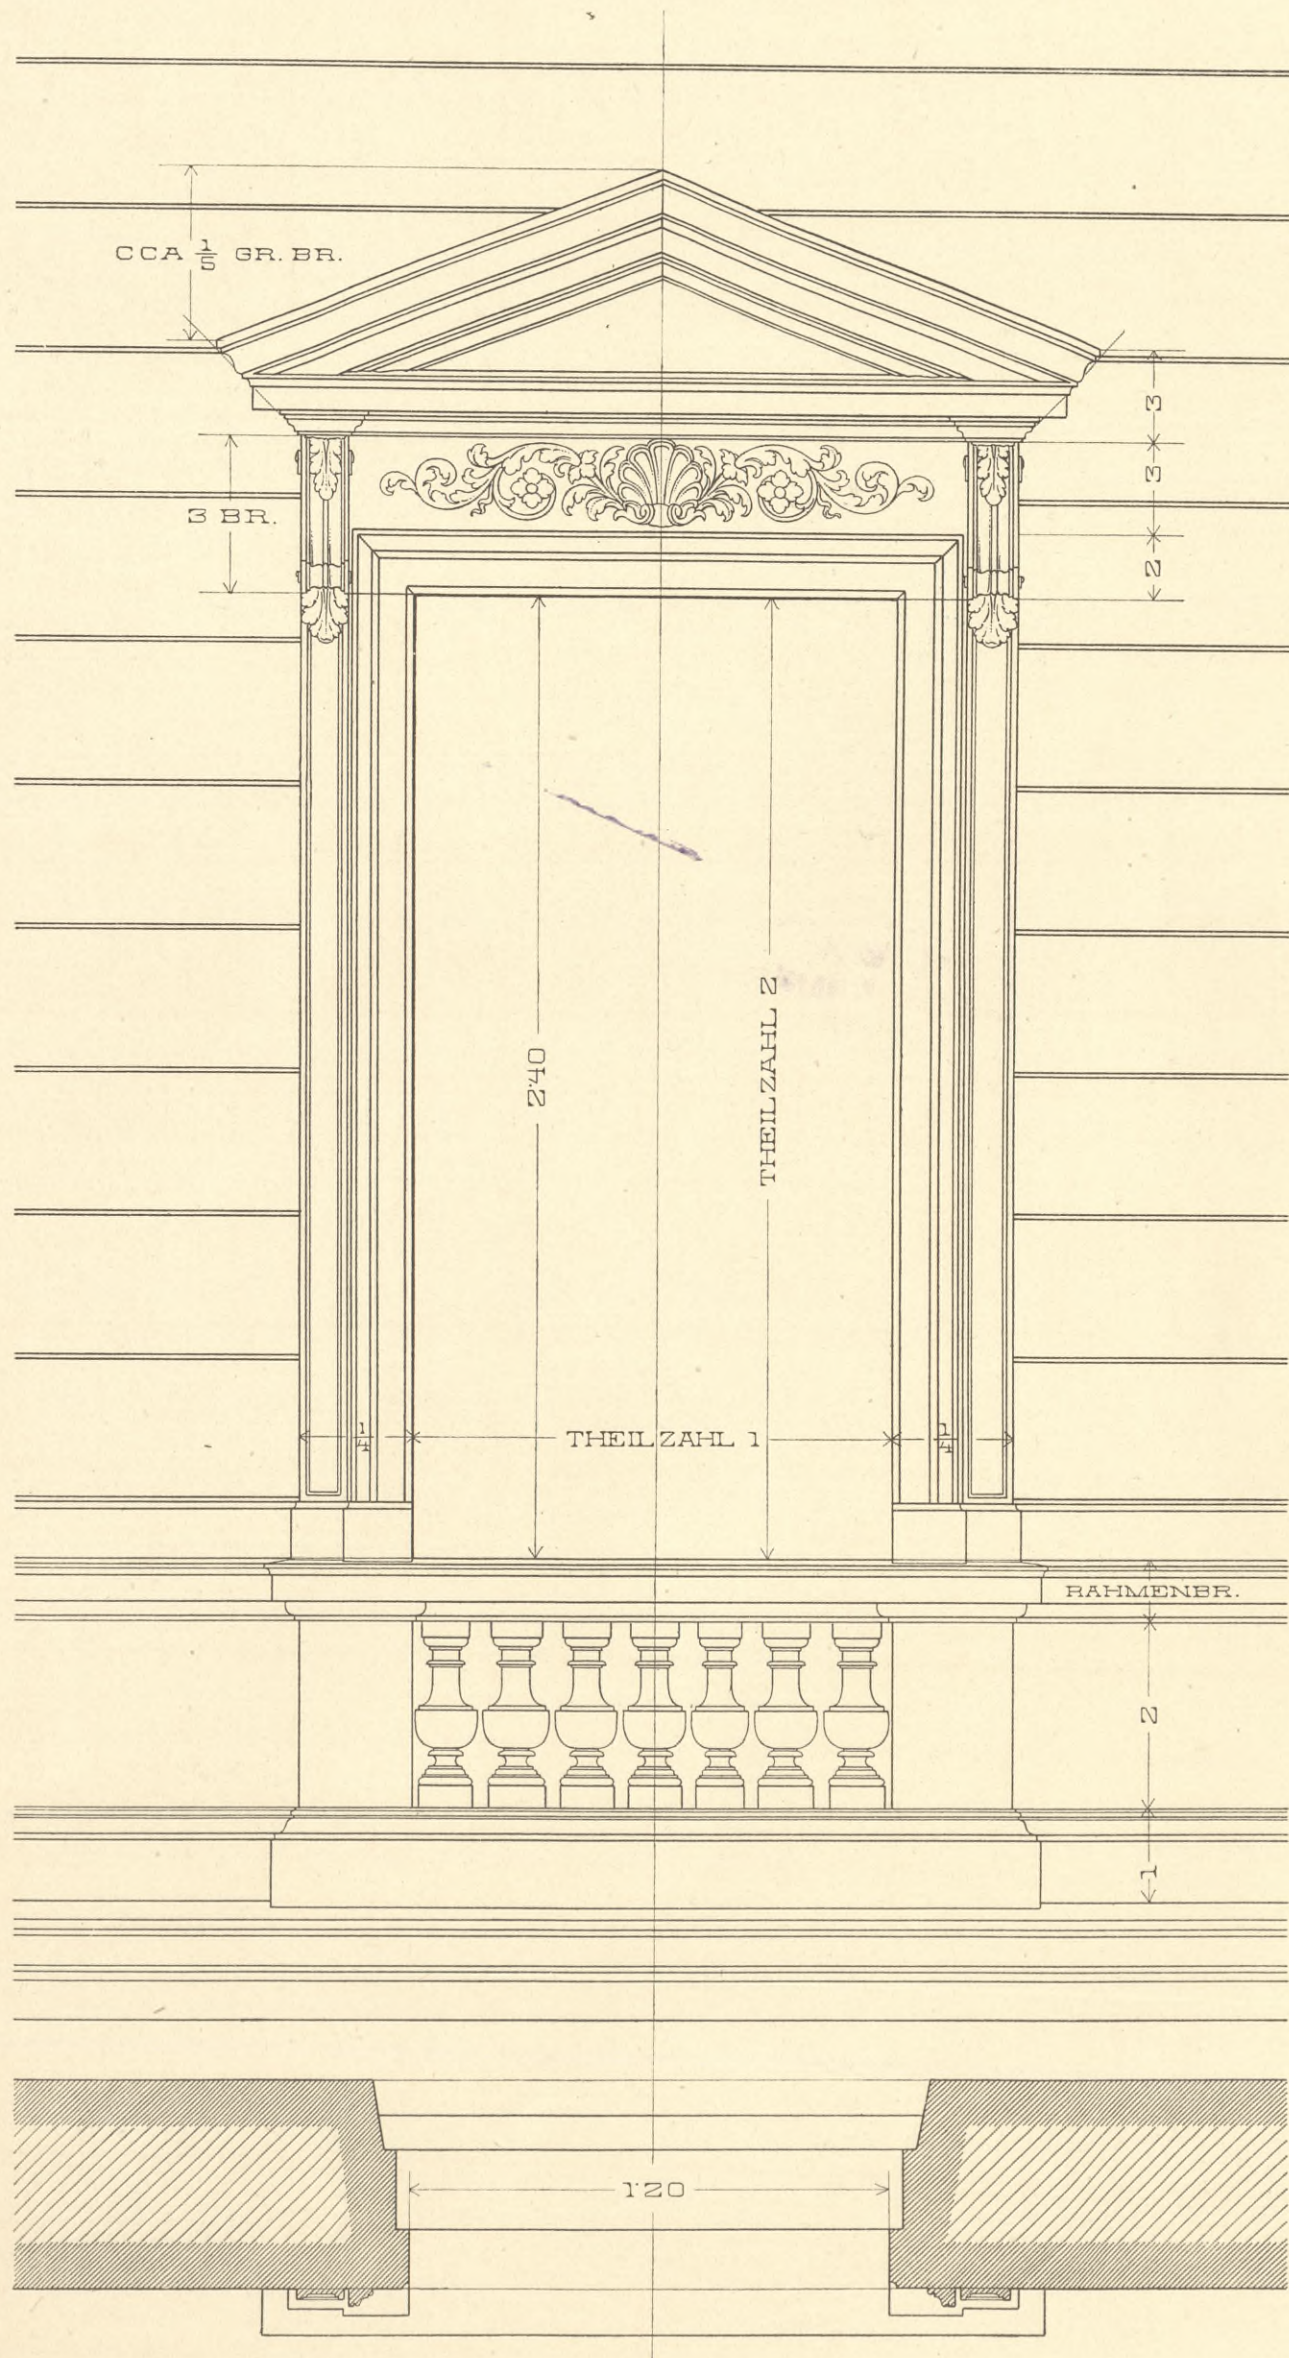

GROSSE BRÜSTUNGSHÖHE.

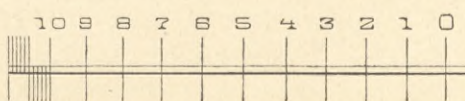

1

2 METER.




1952



BIBLIOTEKA
Główna Szkoły Przemysłowej
w Krakowie.

IV-14209

FENSTER IM III. GESCHOSSE UND HAUPTGESIMS.

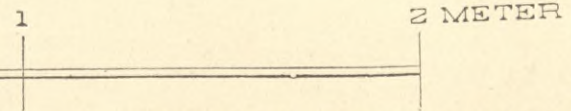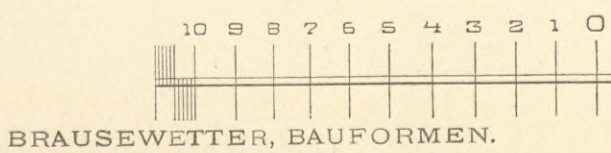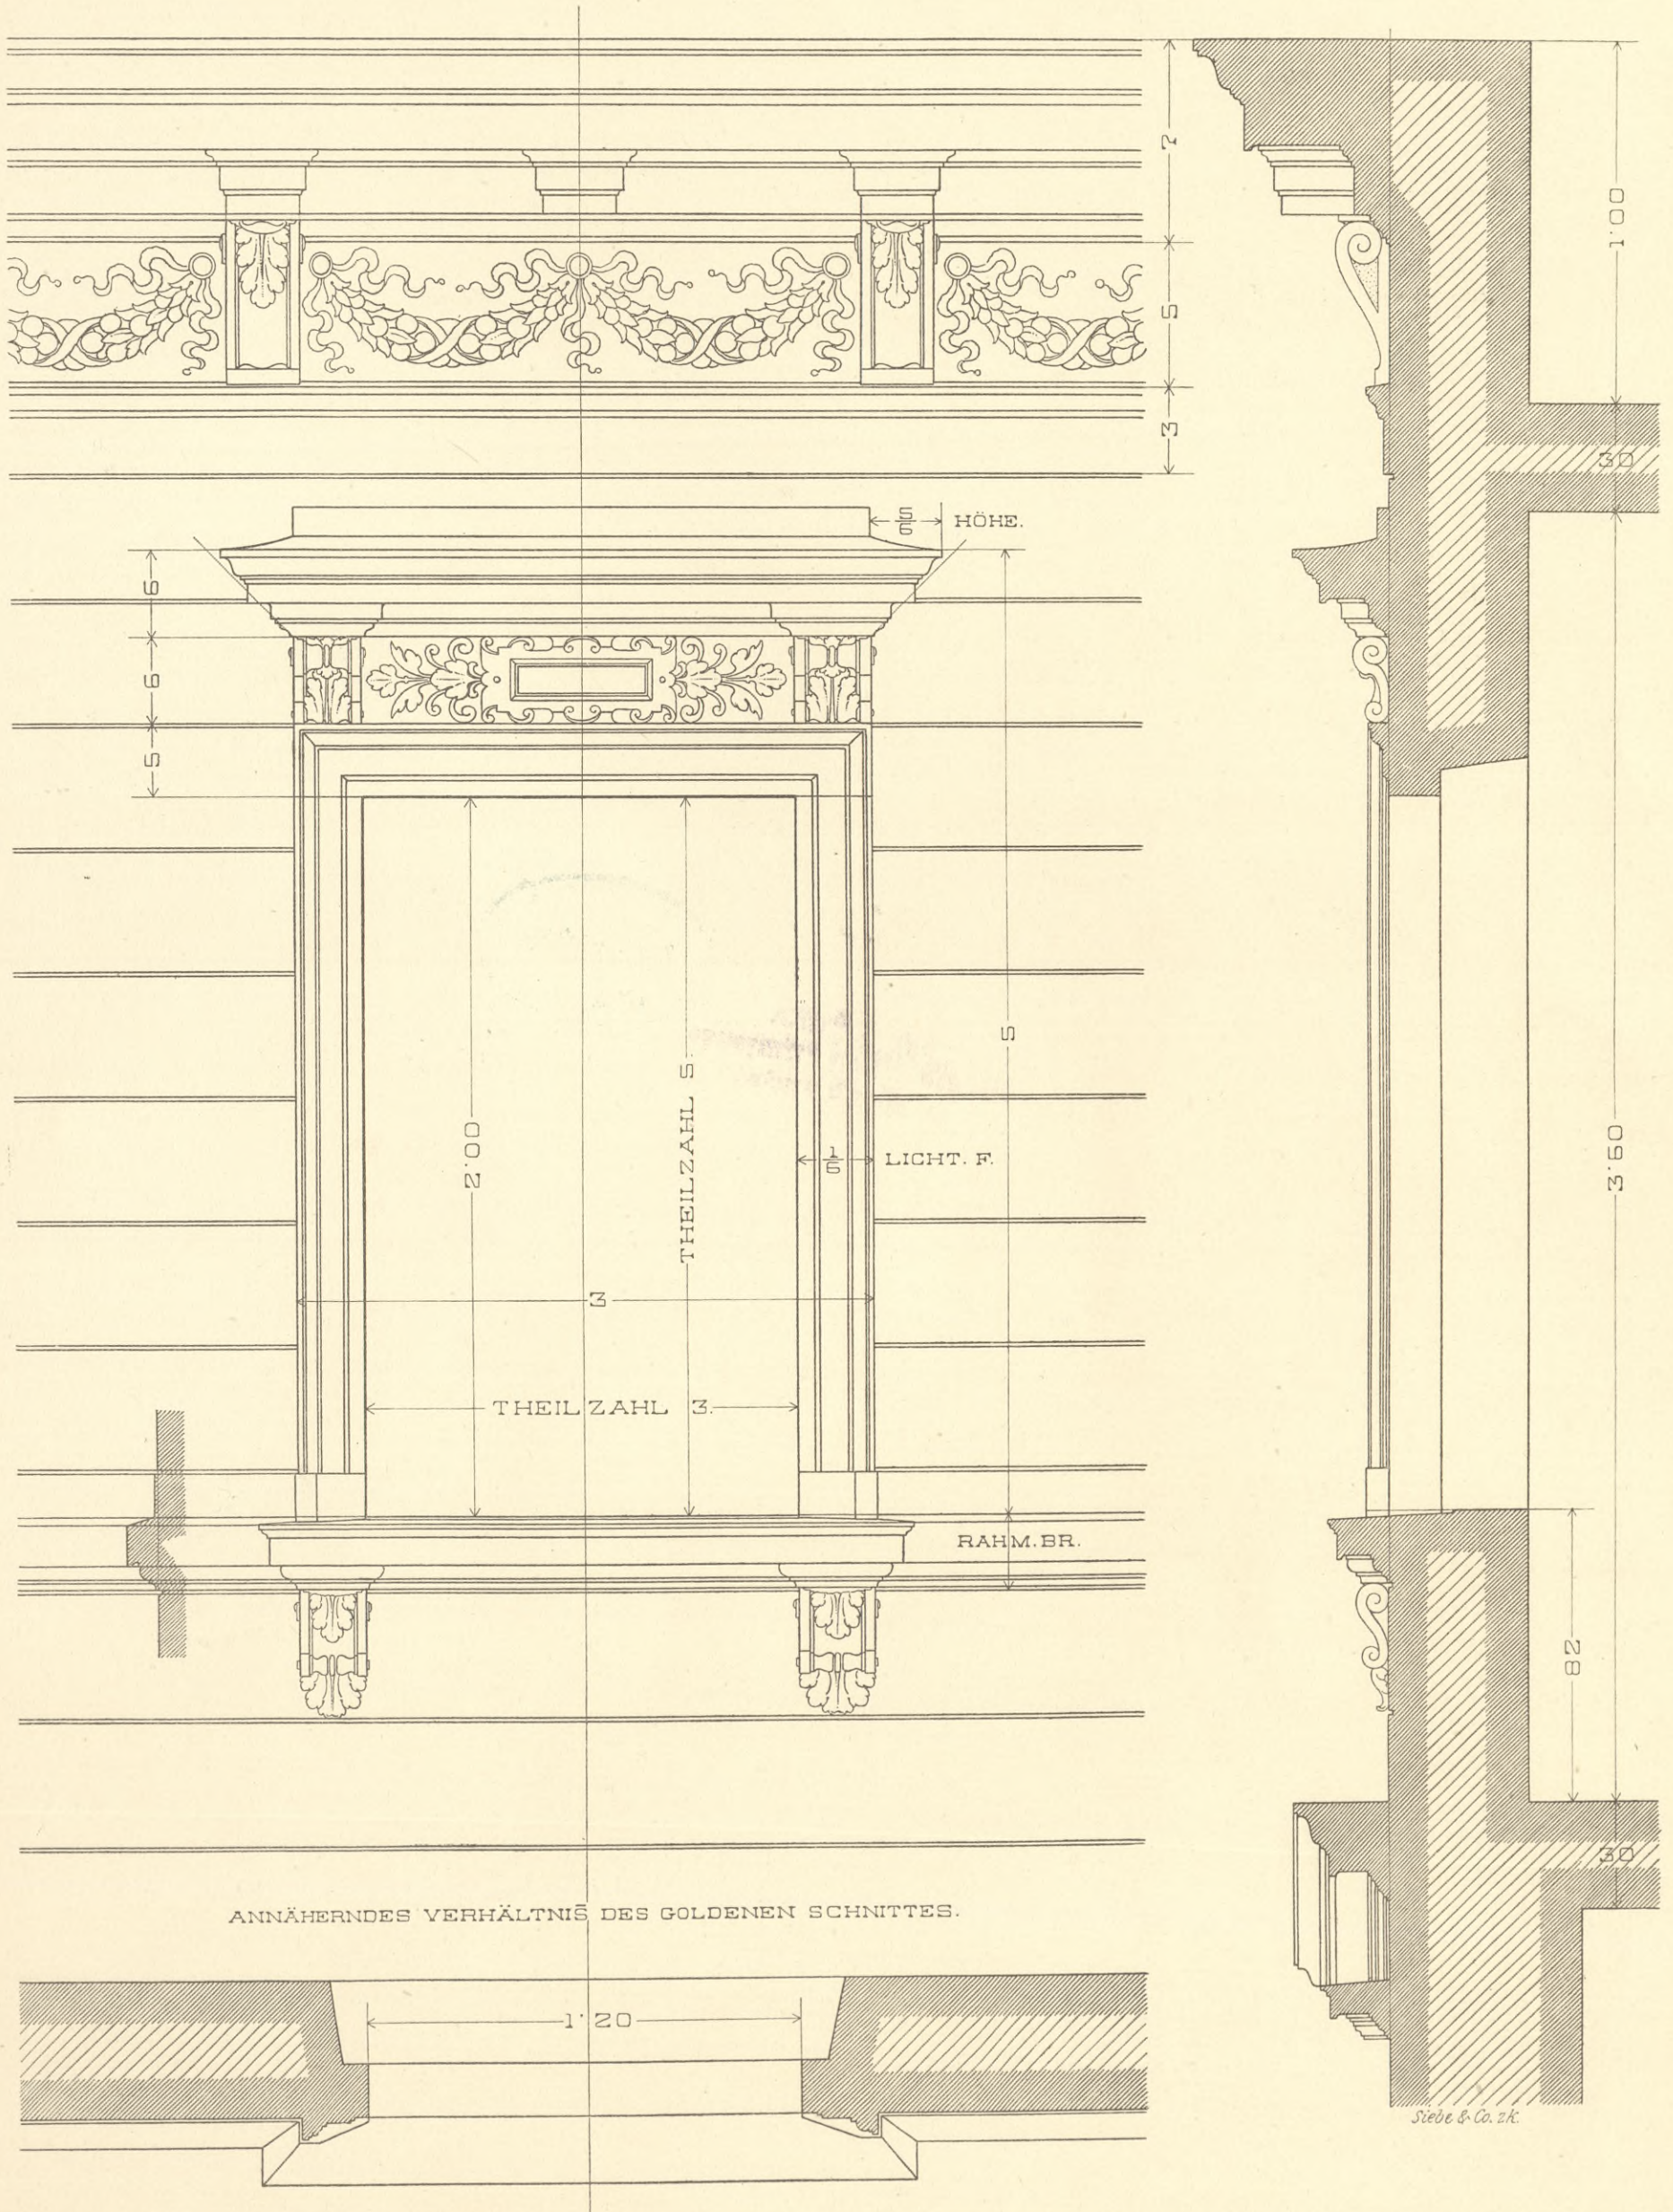

Siede & Co. z.k.





7952



IV-14209

BIBLIOTEKA
Państwowej Szkoły Przemysłowej
w Krakowie.

PORTAL MIT POSTAMENTLÖSUNG UND PILASTERVERKRÖPFUNG.

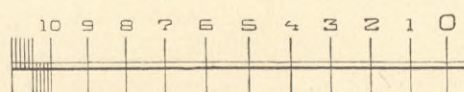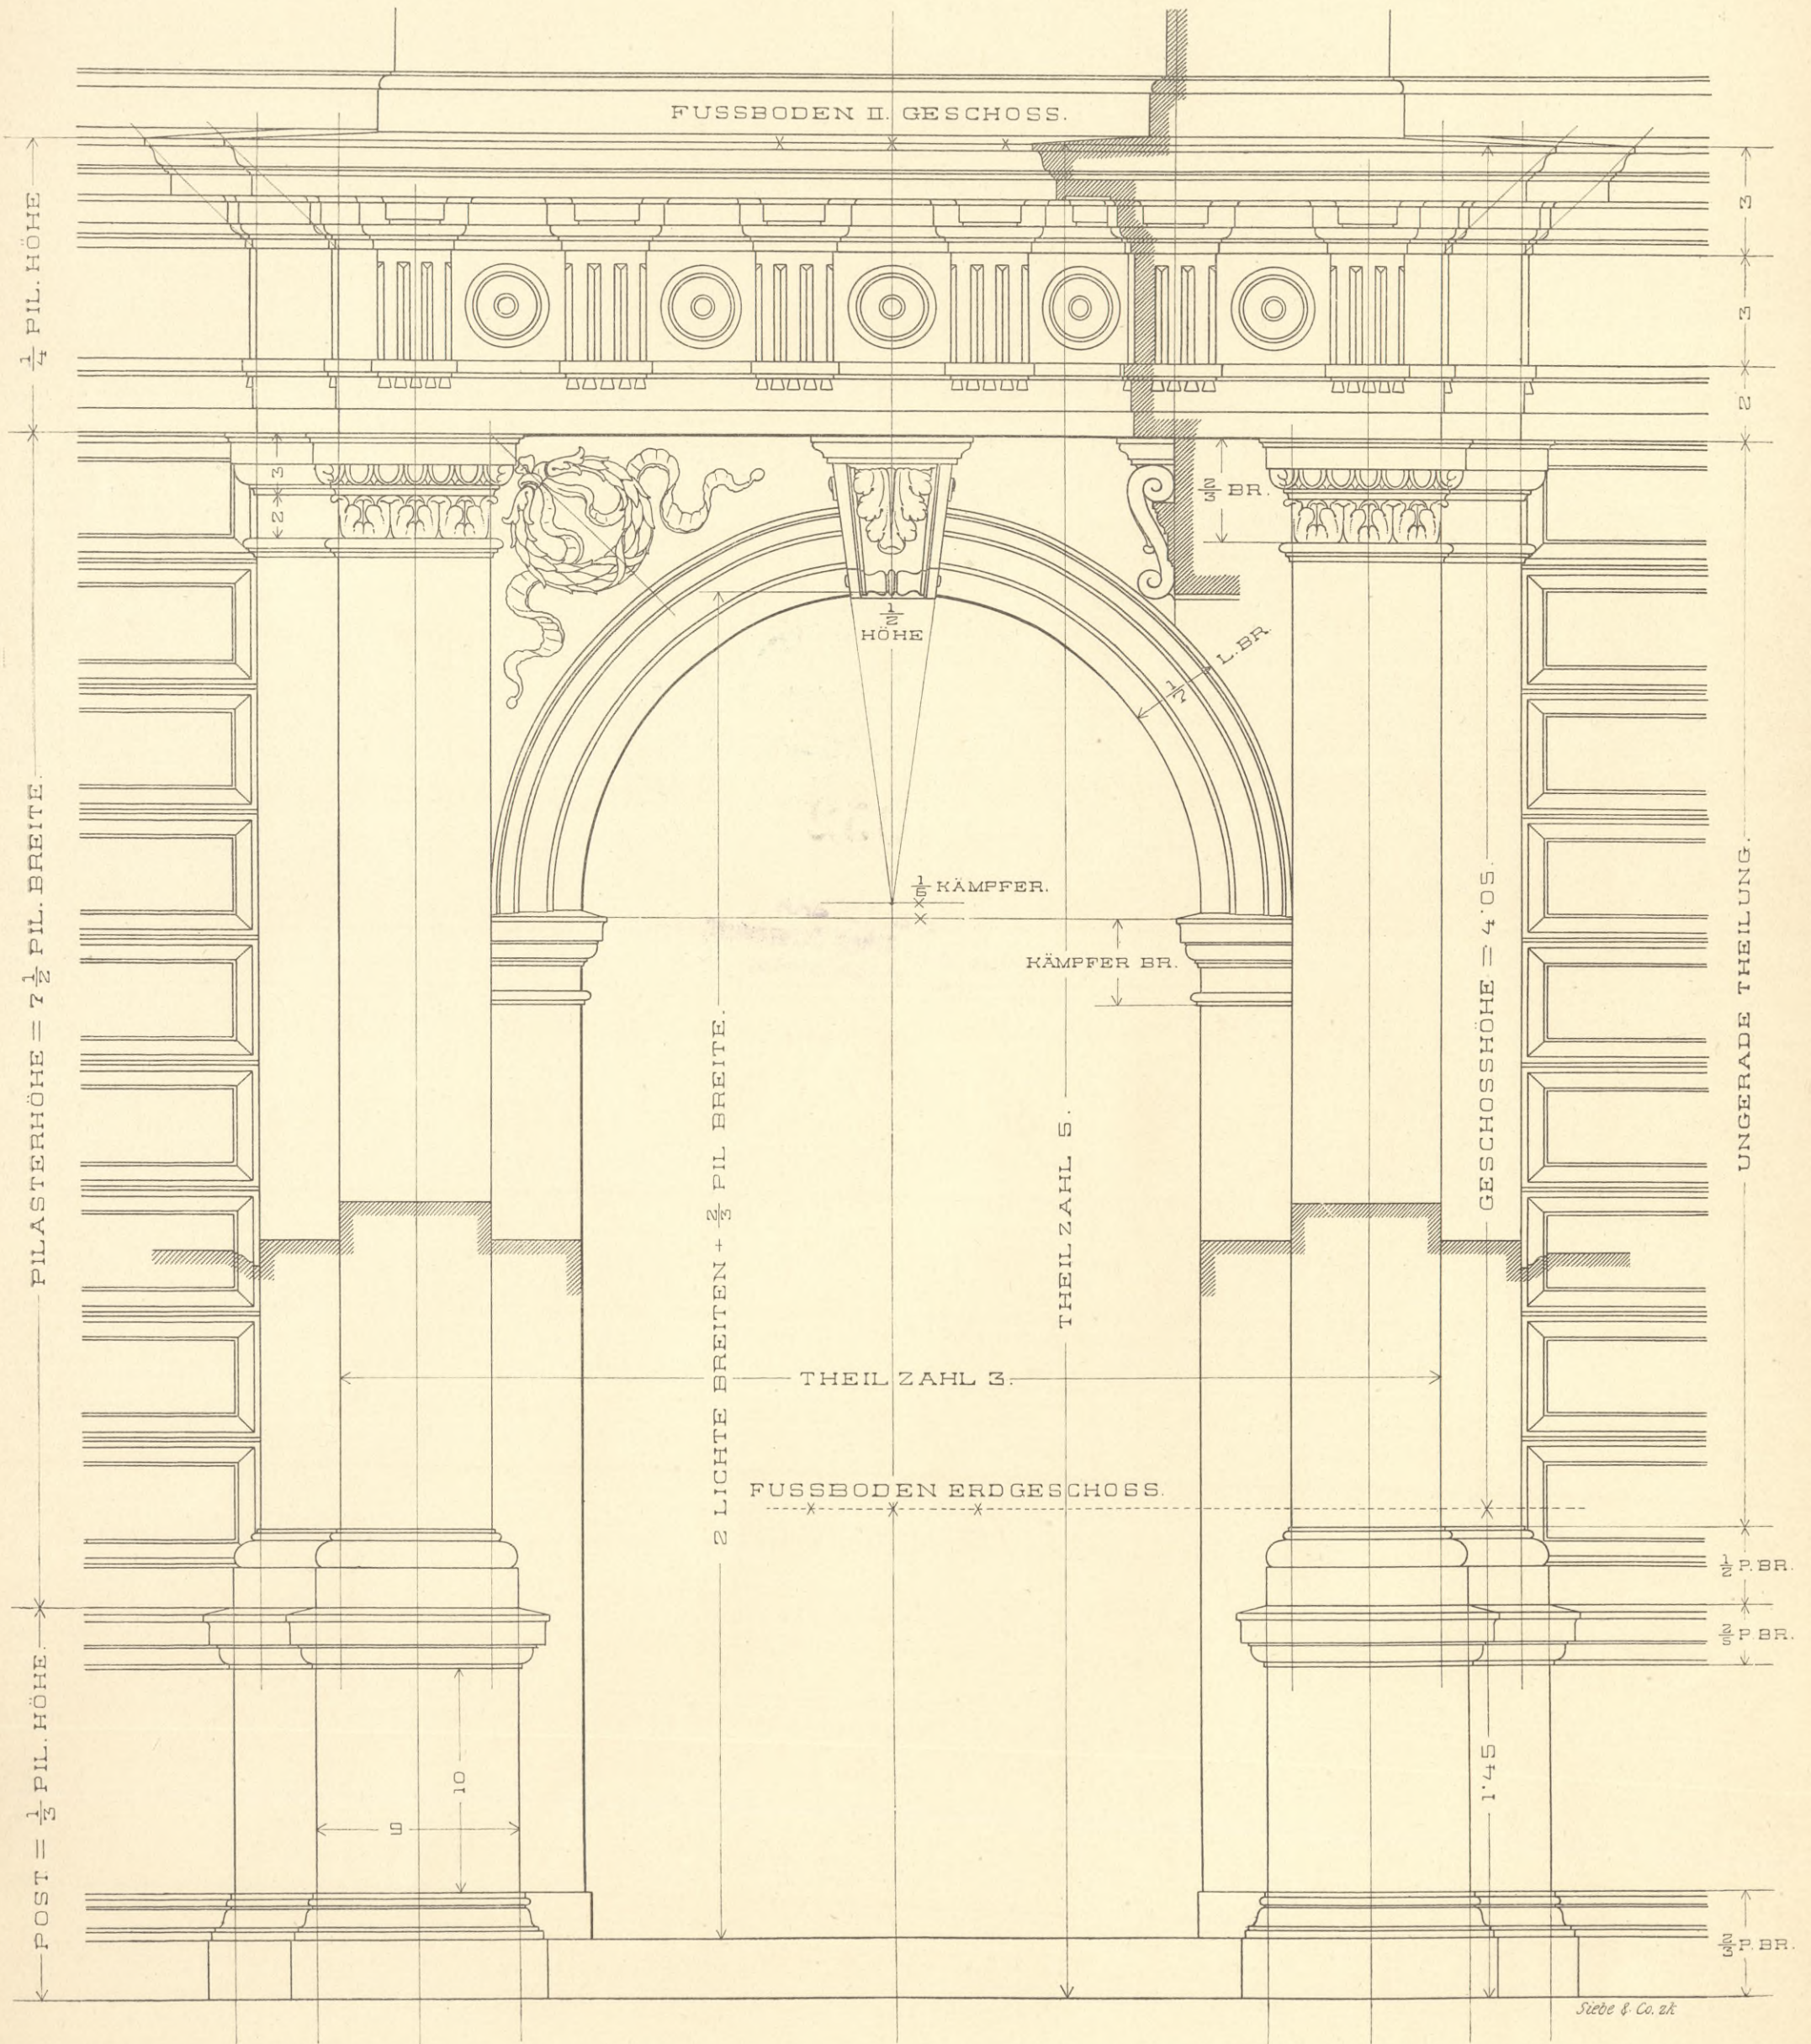

1 2 METER.





7952



IV-14209

BIBLIOTEKA
Naczelnej Szkoły Przemysłowej
w Krakowie.

FENSTER IM II. GESCHOSSE MIT GIEBELVERDACHUNG.

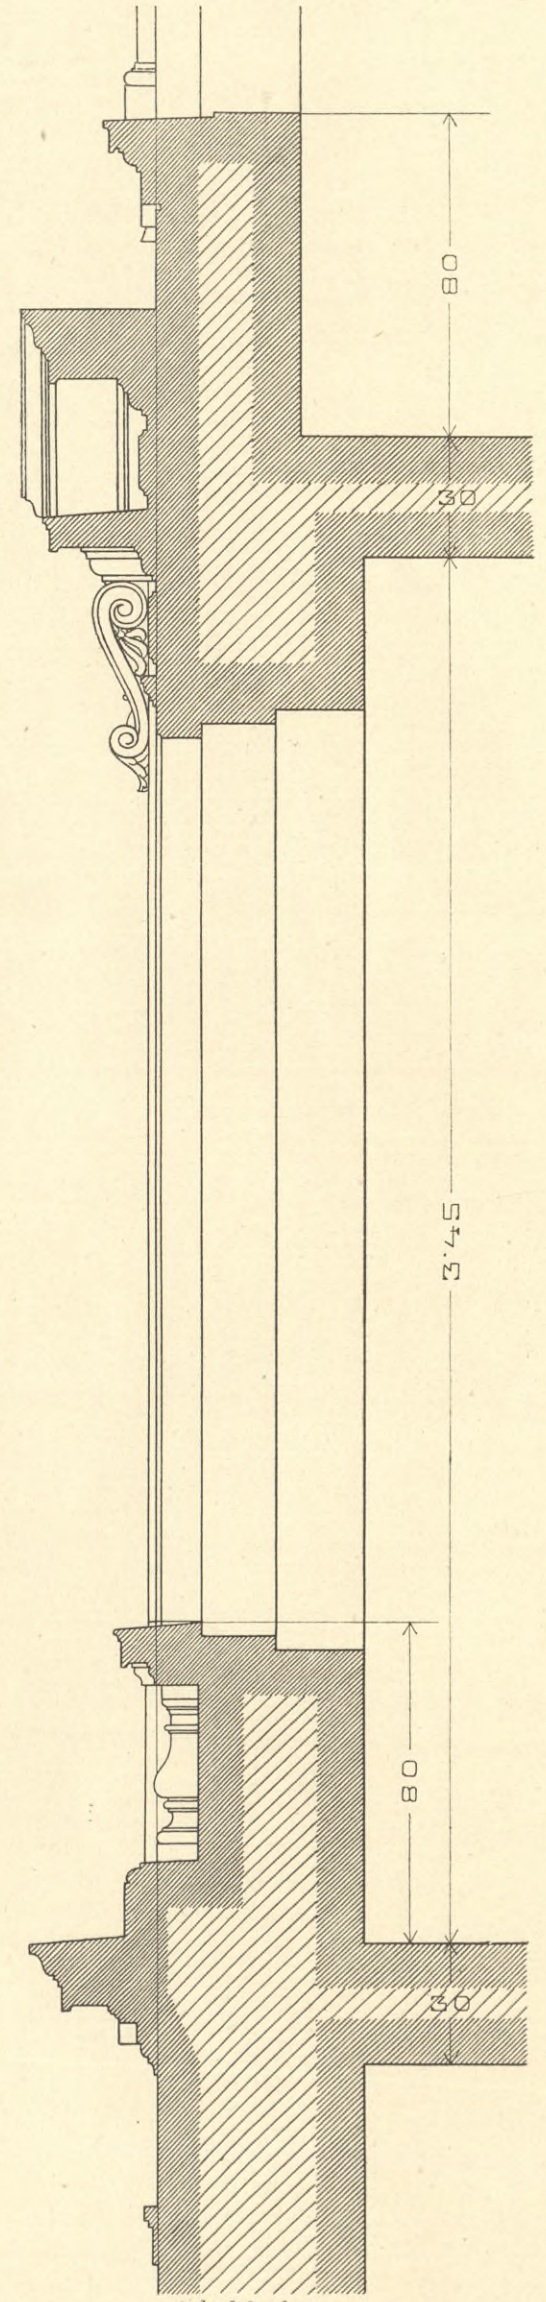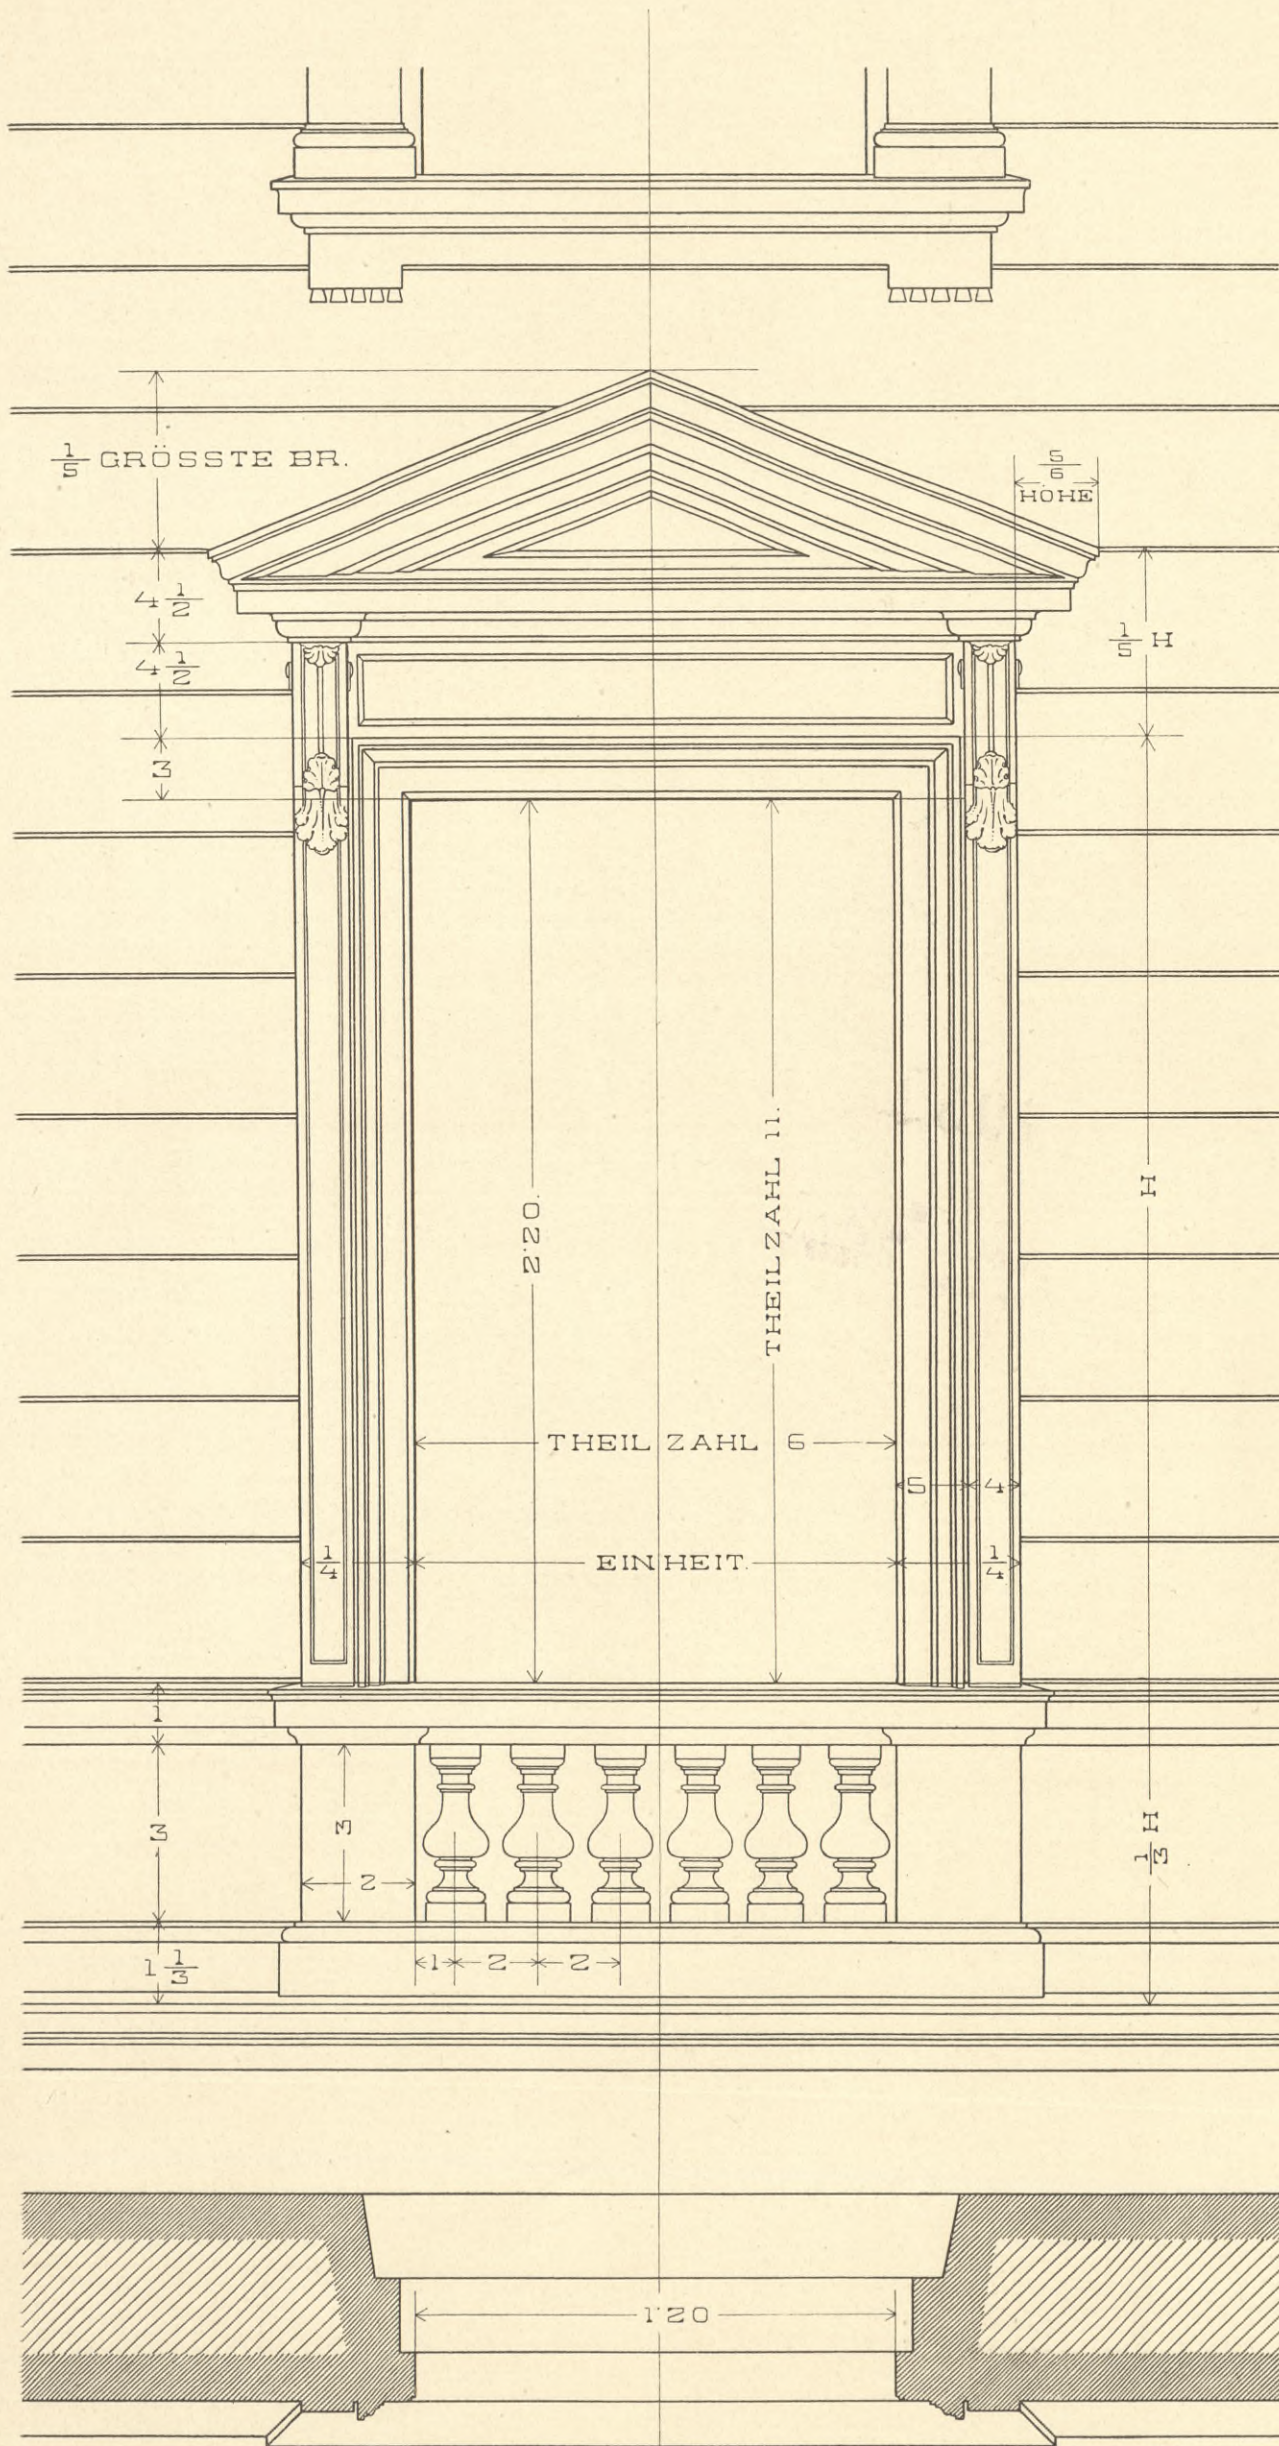

Seebe & Co. ark.

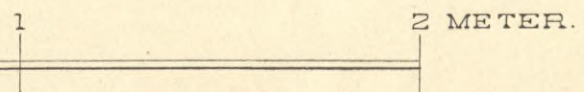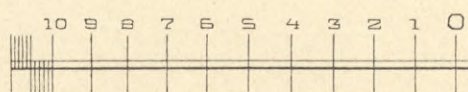





7952


IV-14209

BIBLIOTEKA
Państwowej Szkoły Przemysłowej
w Krakowie.

DOPPELFENSTER DES RISALITES IM II. GESCHOSSE.

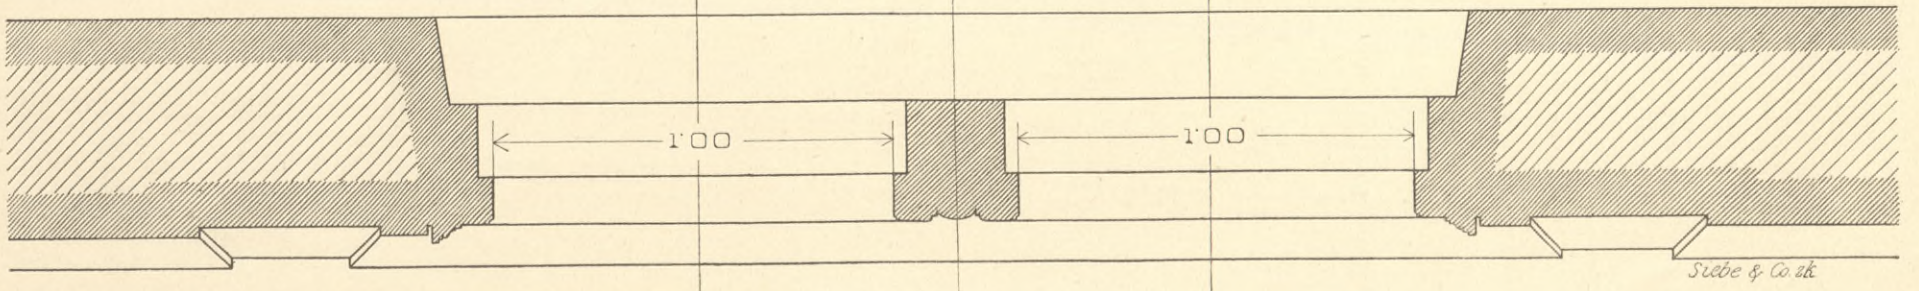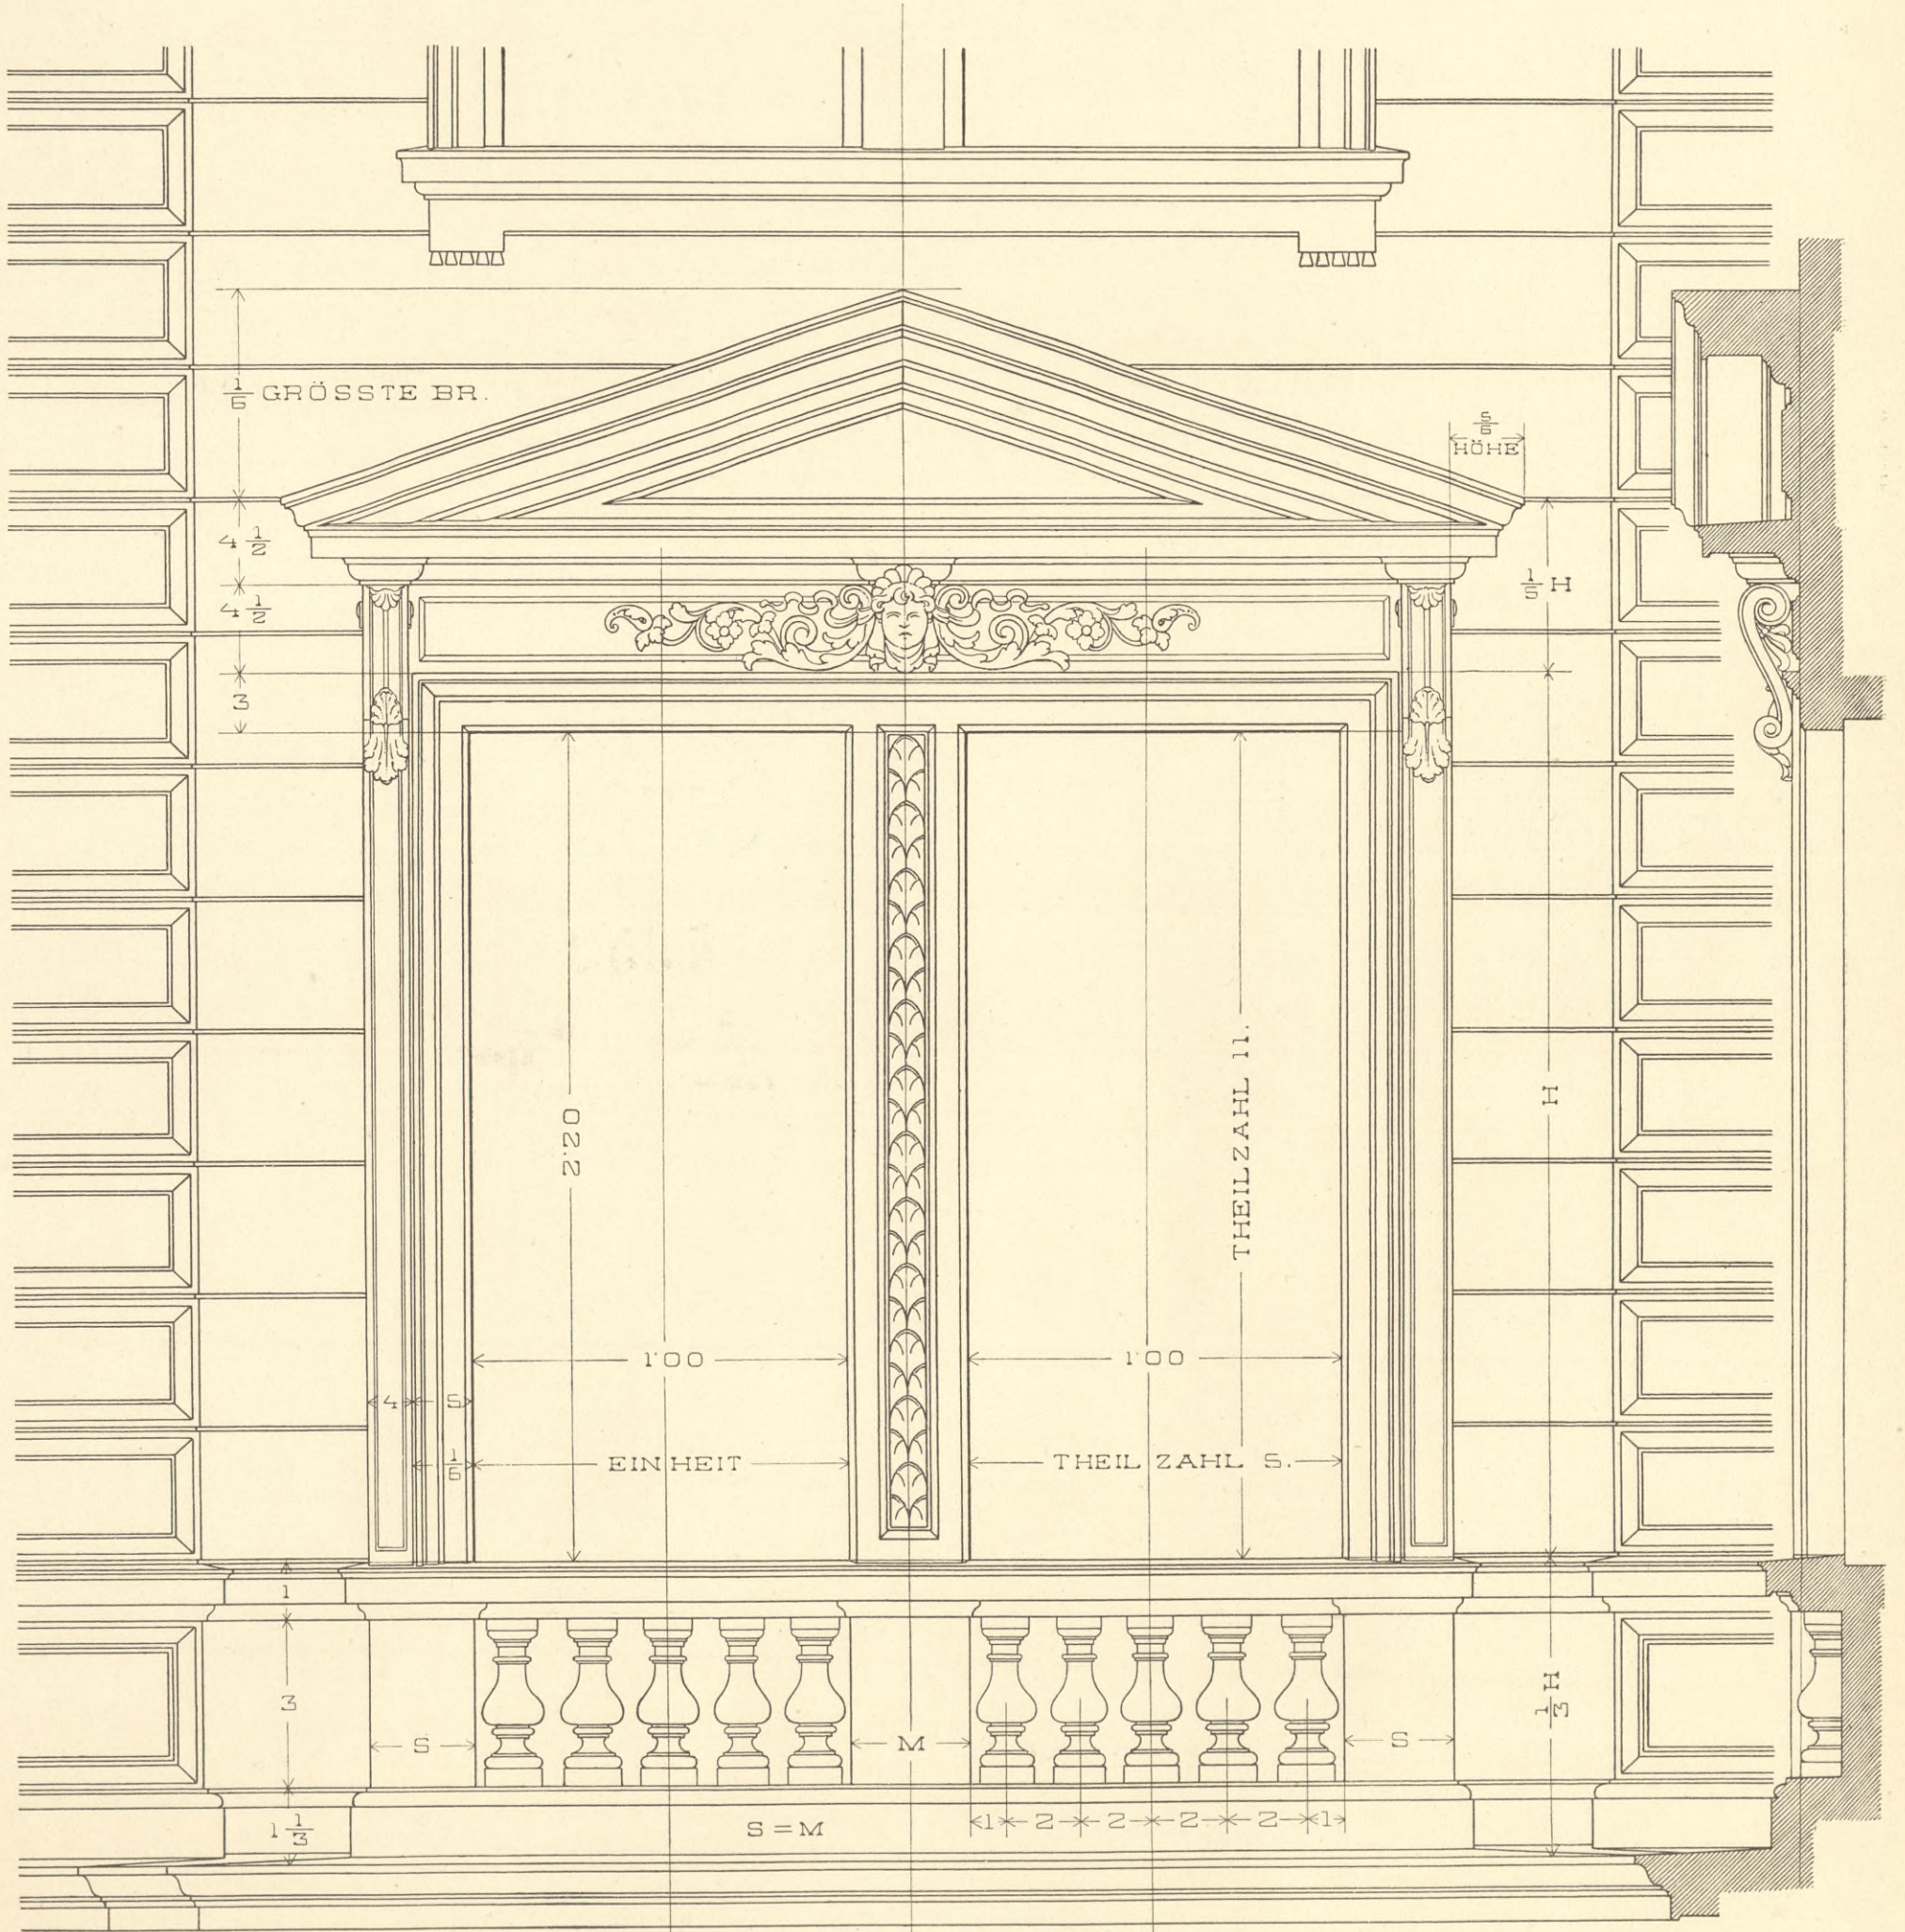

Siebe & Co sk

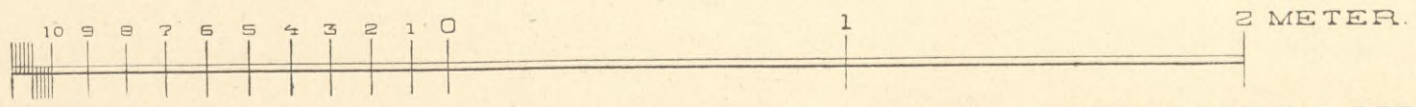

7952






BIBLIOTEKA
Główna Szkoły Przemysłowej
w Krakowie.



IV-14209

FENSTER IM III. GESCHOSSE UND HAUPTGESIMS.

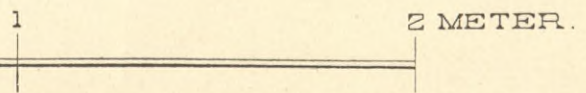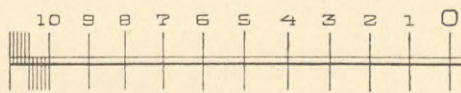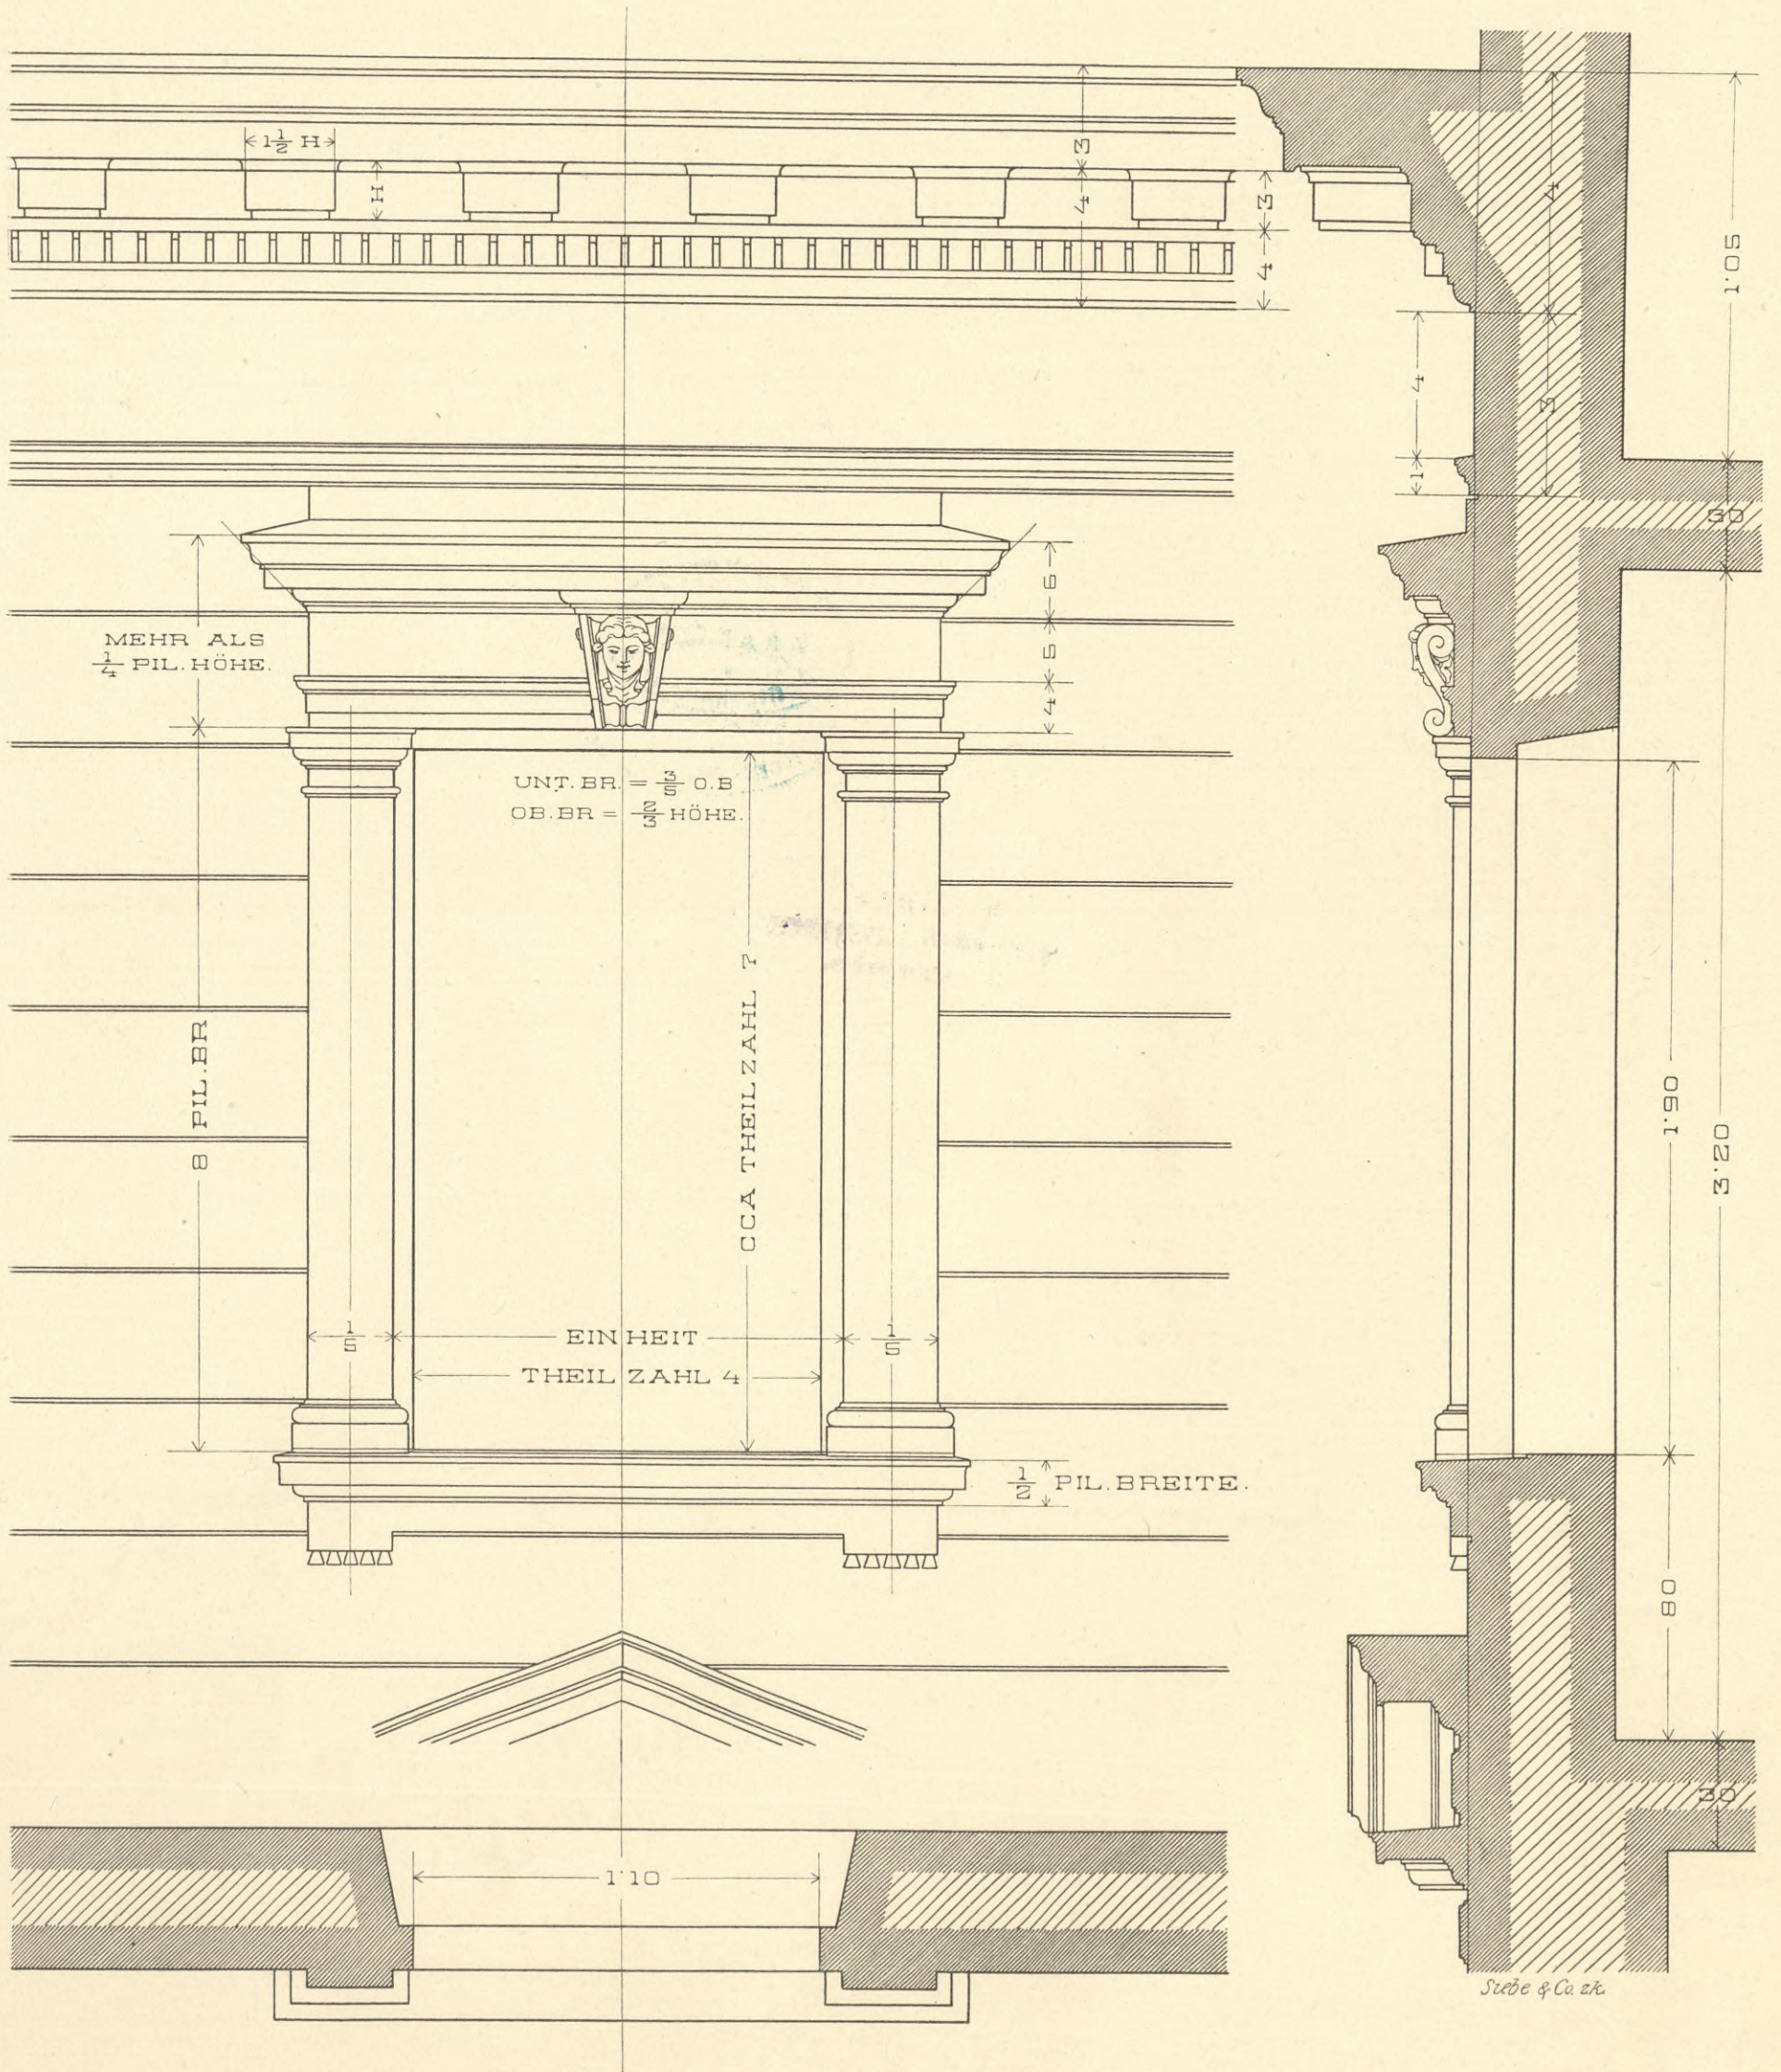





7952.


IV-14209

**BIBLIOTEKA
Państwowej Szkoły Przemysłowej
w Krakowie.**

FENSTER DES II. GESCHOSSES MIT VERKRÖPFTER VERDACHUNG.

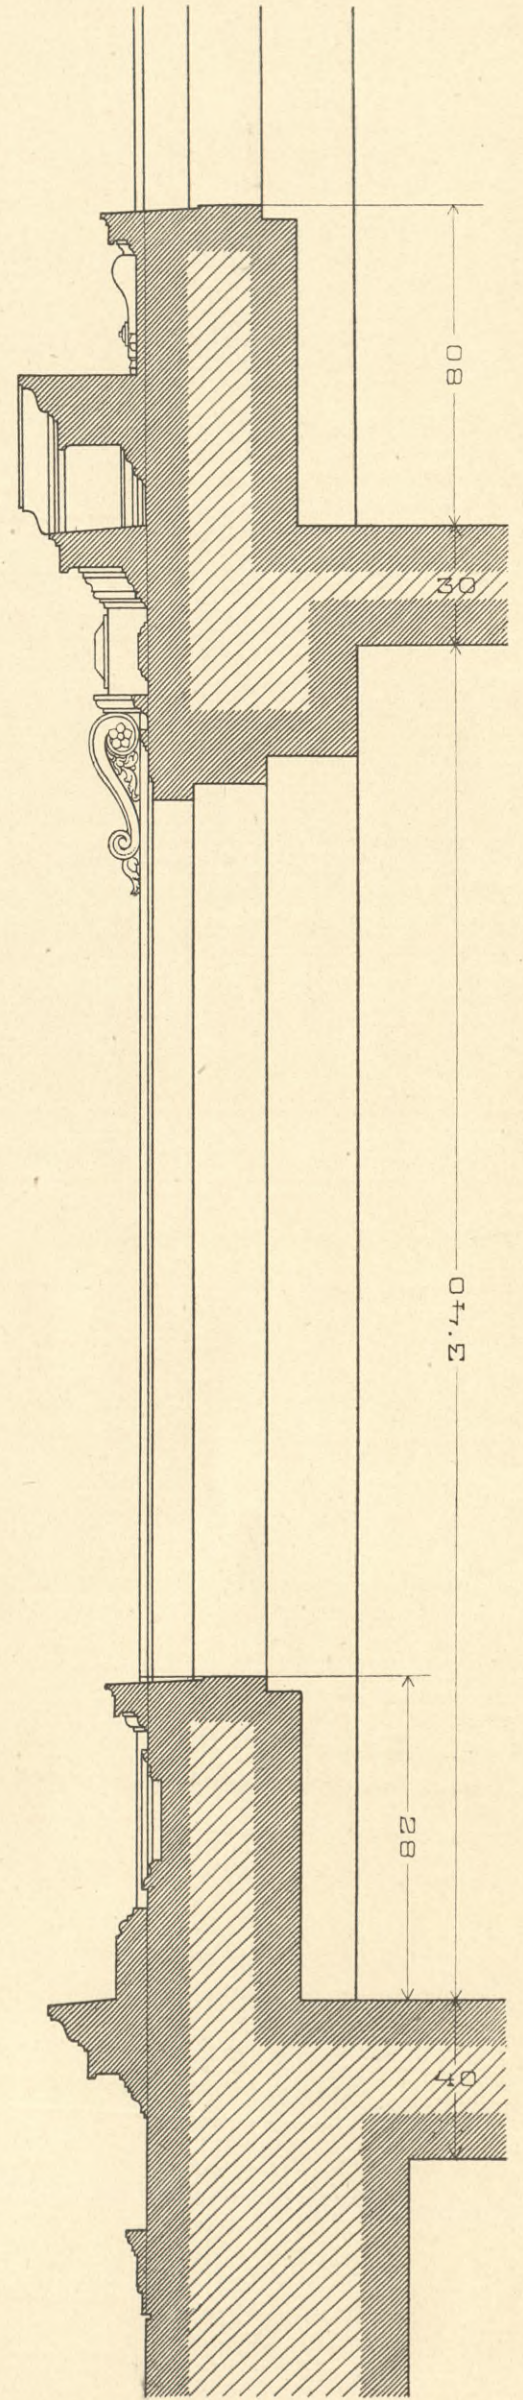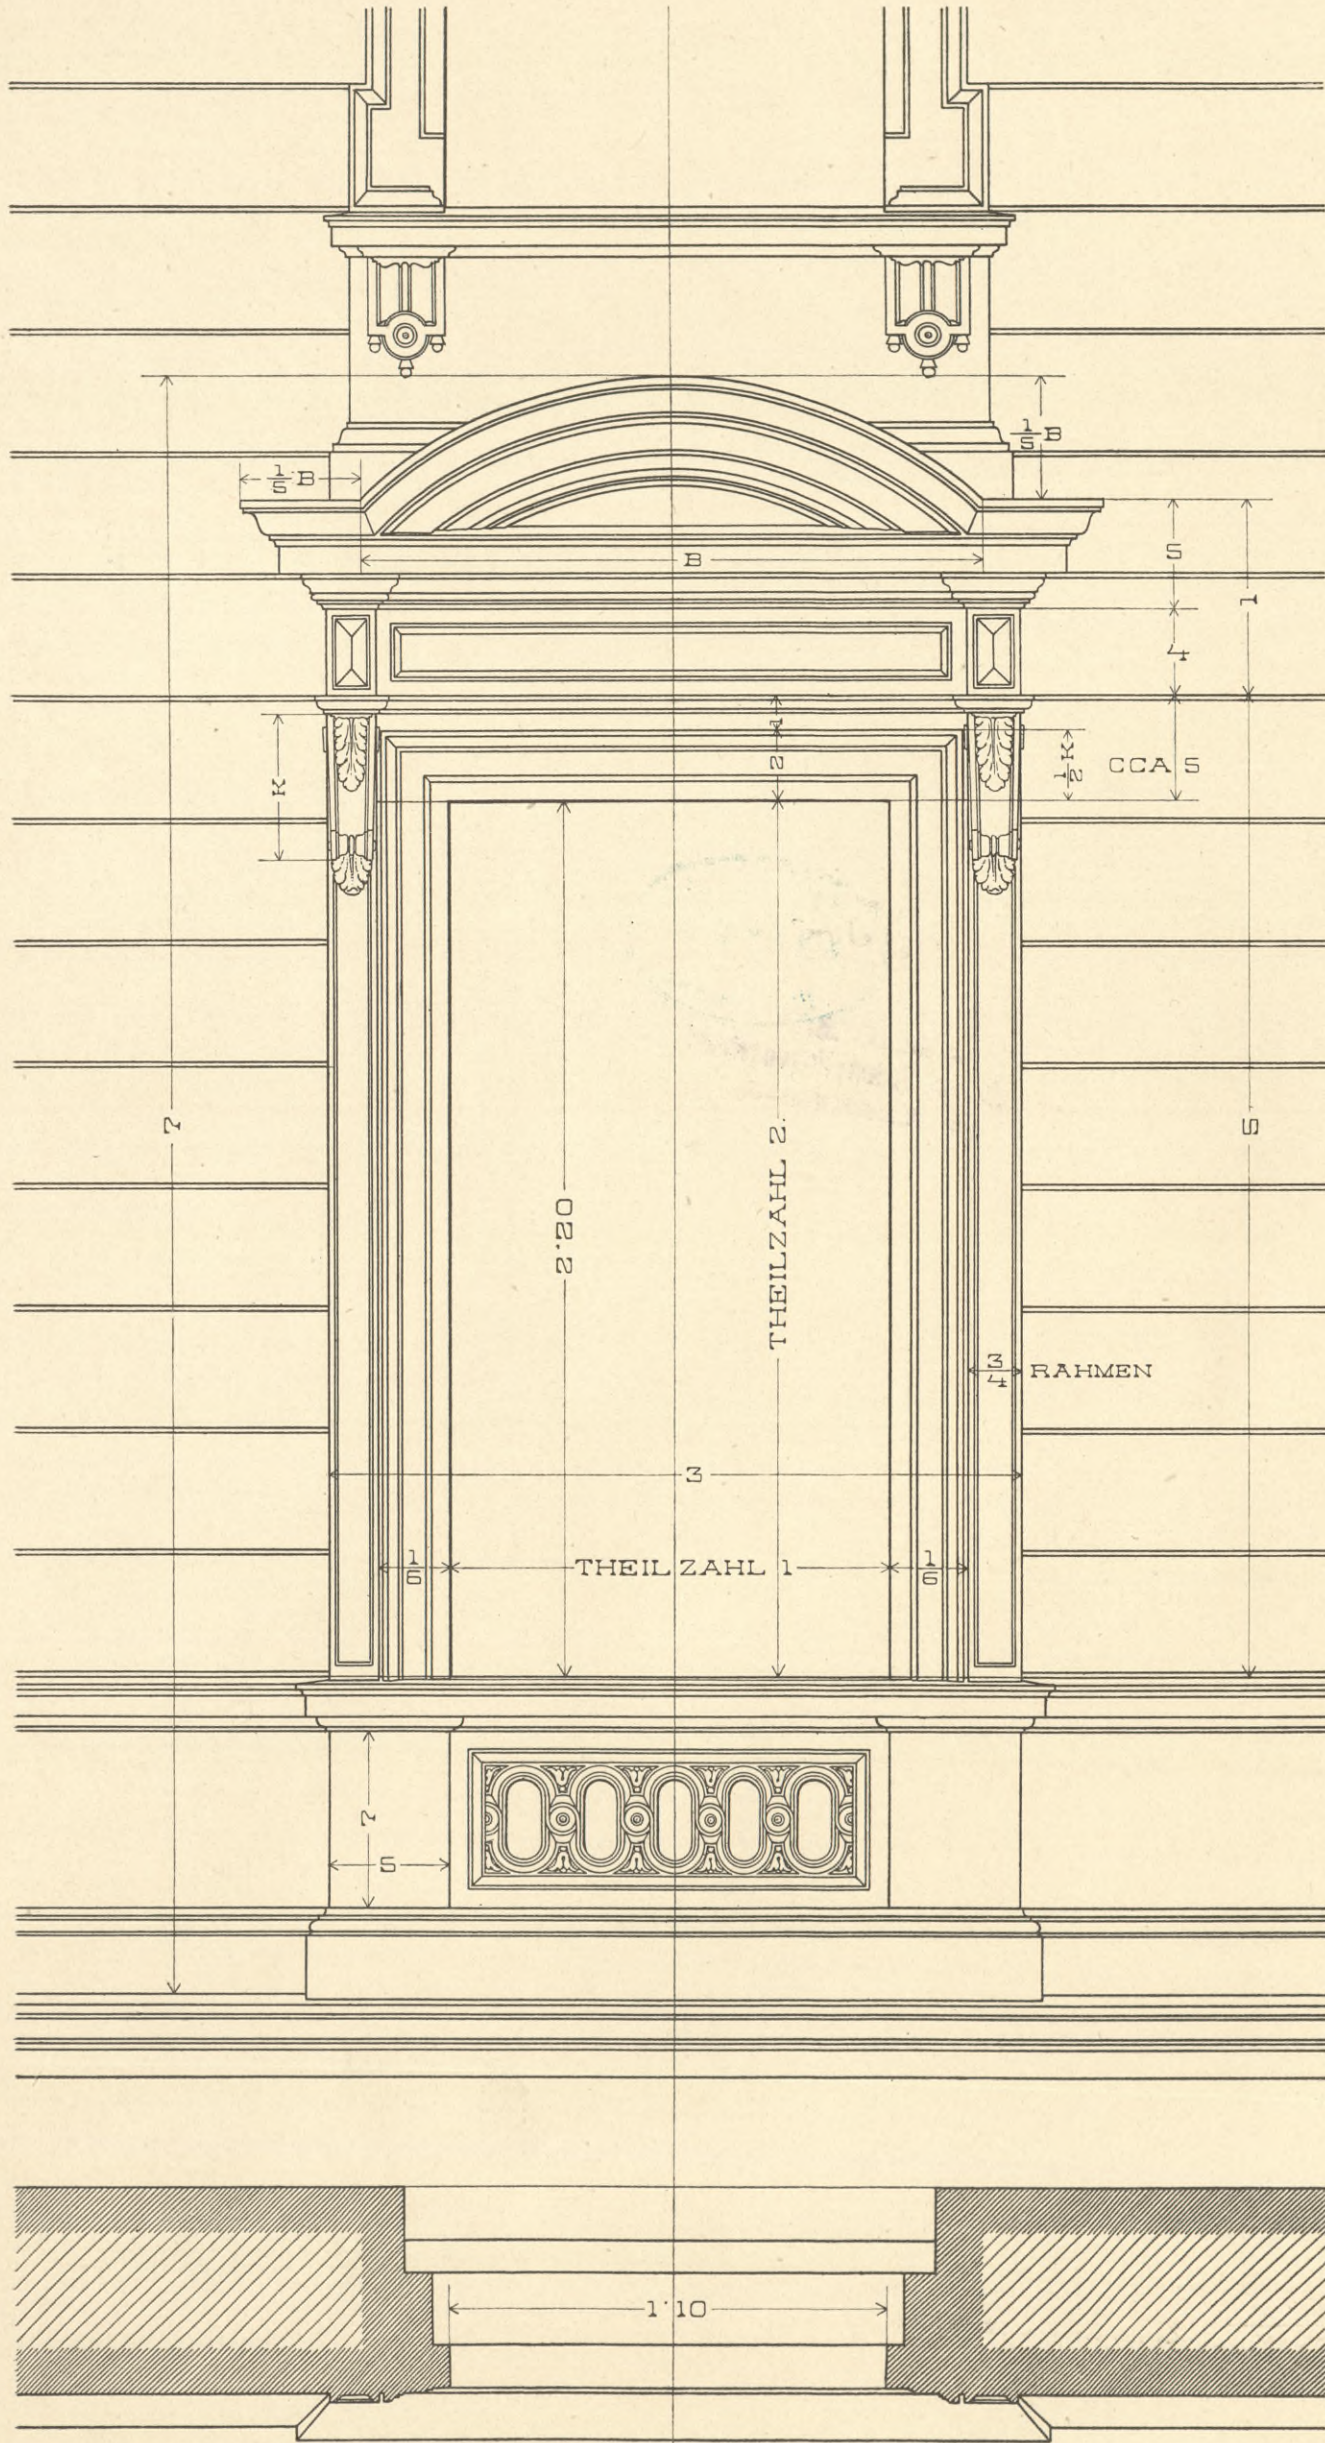

Seide & Co. z.H.

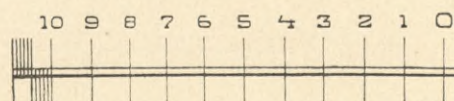

1

2 METER.


7952



IV - 14209

BIBLIOTEKA
Państwowej Szkoły Przemysłowej
w Krakowie.

FREI GELÖSTES DOPPELFENSTER IM RISALIT.

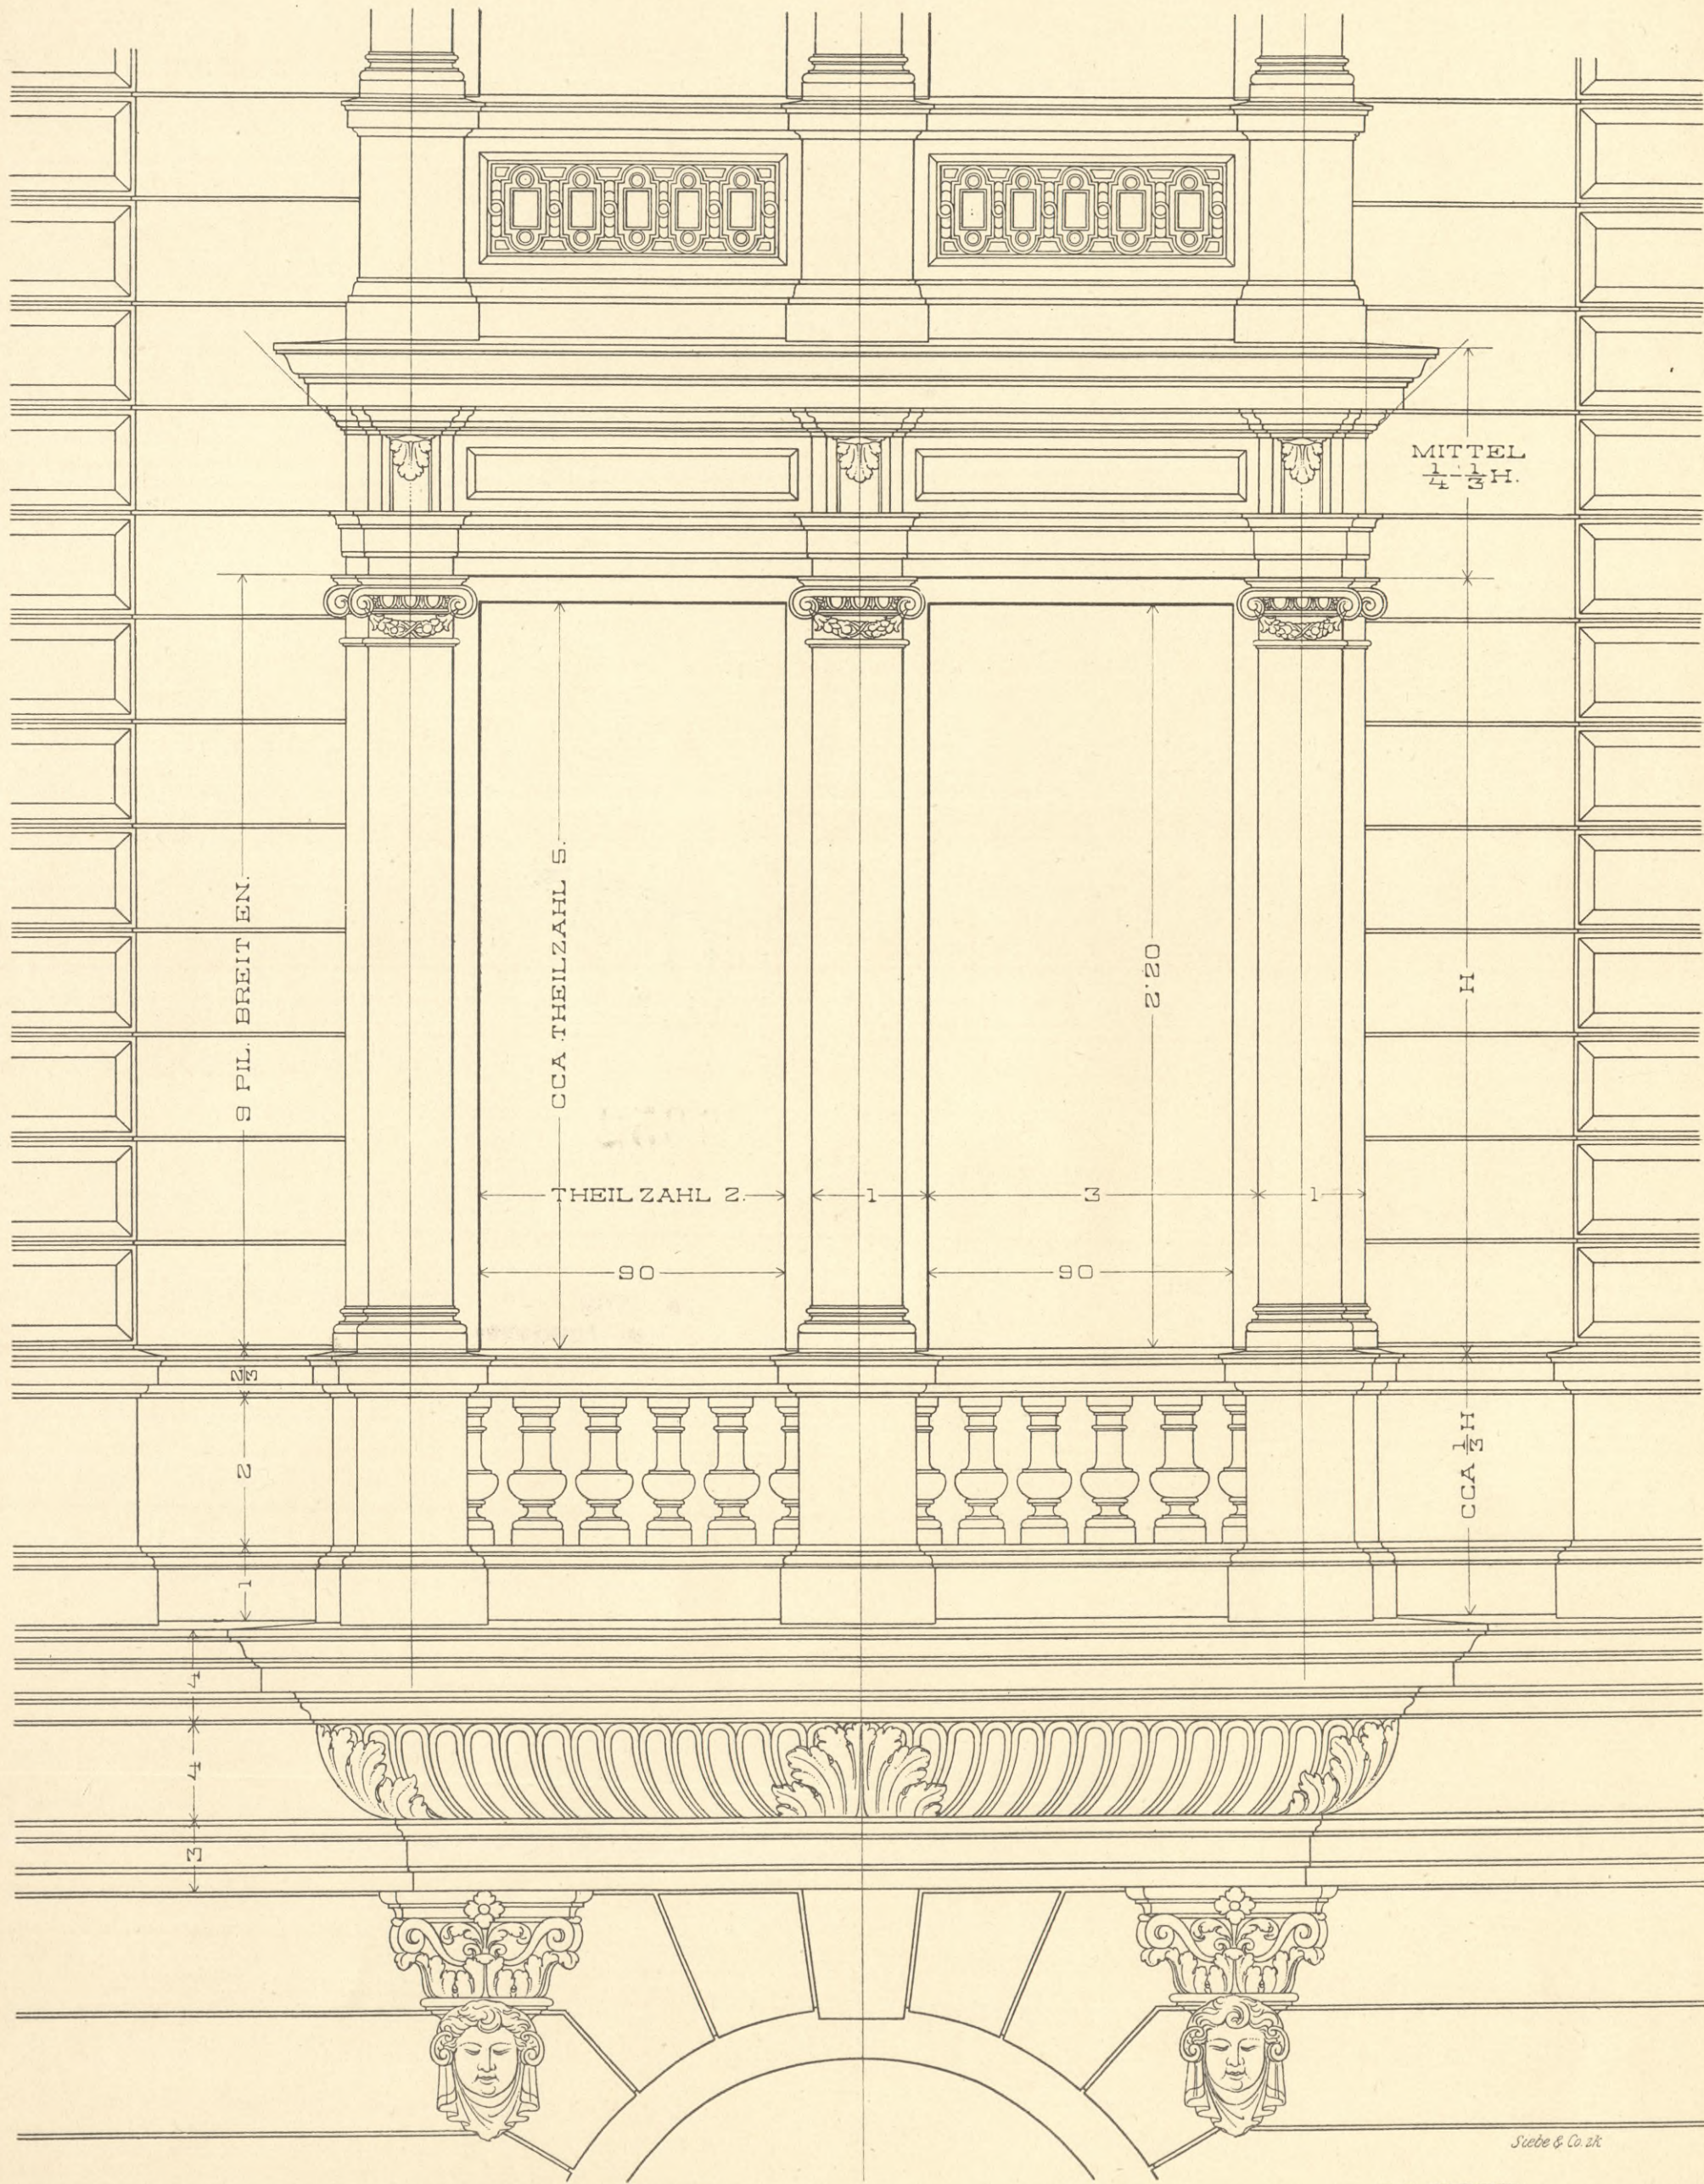

Seibe & Co. zt




7952



IV-14209

BIBLIOTEKA
Państwowej Szkoły Przemysłowej
w Krakowie.

FENSTER MIT GIEBELVERDACHUNG IM II. GESCHOSSE.

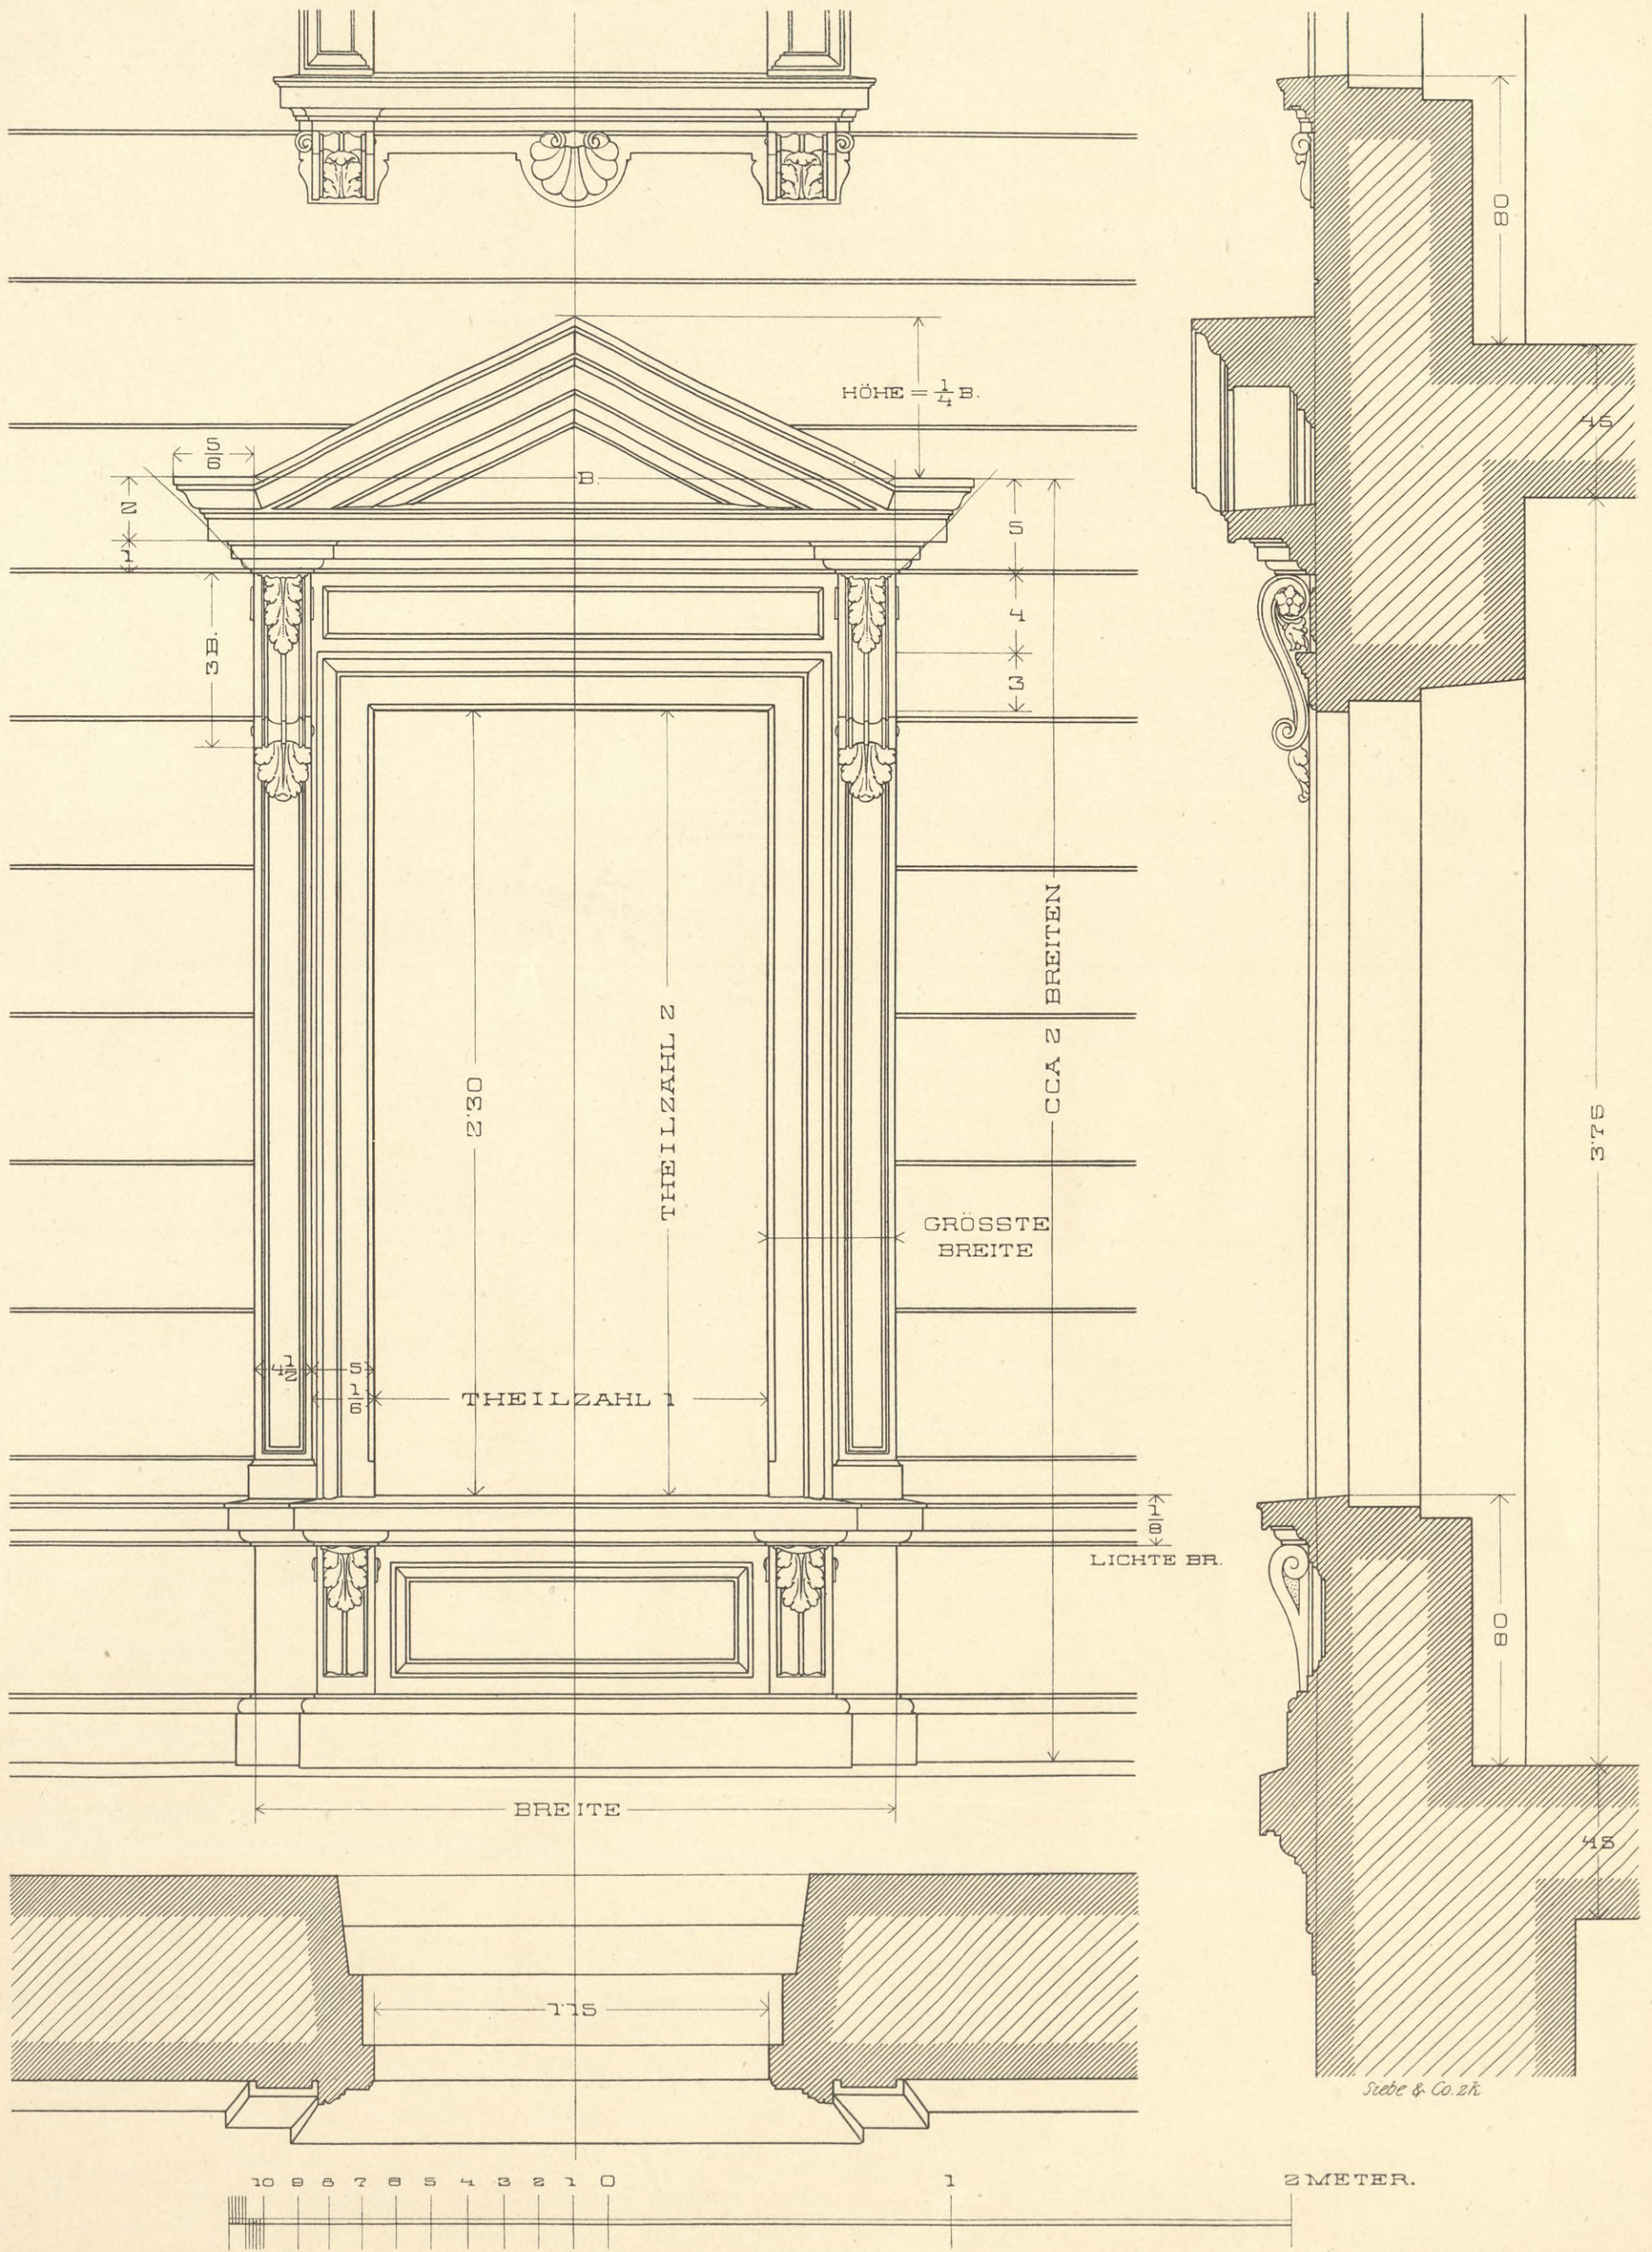






7952

IV-14209

BIBLIOTEKA
Państwowej Szkoły Przemysłowej
w Krakowie.

ENSTER MIT VERKRÖPFTER VERDACHUNG IM II. GESCHOSSE.

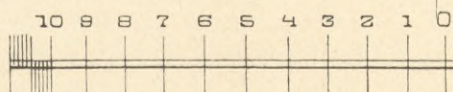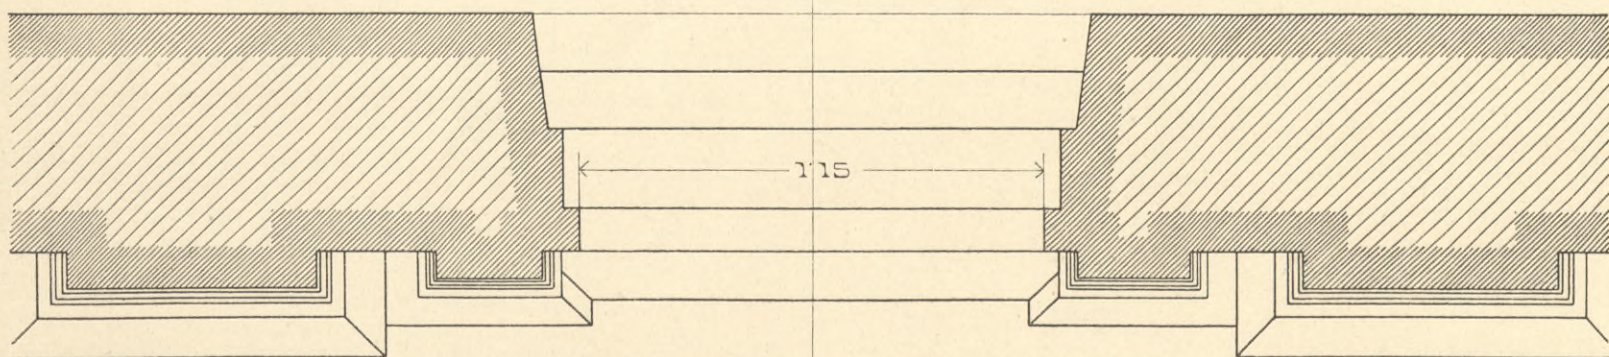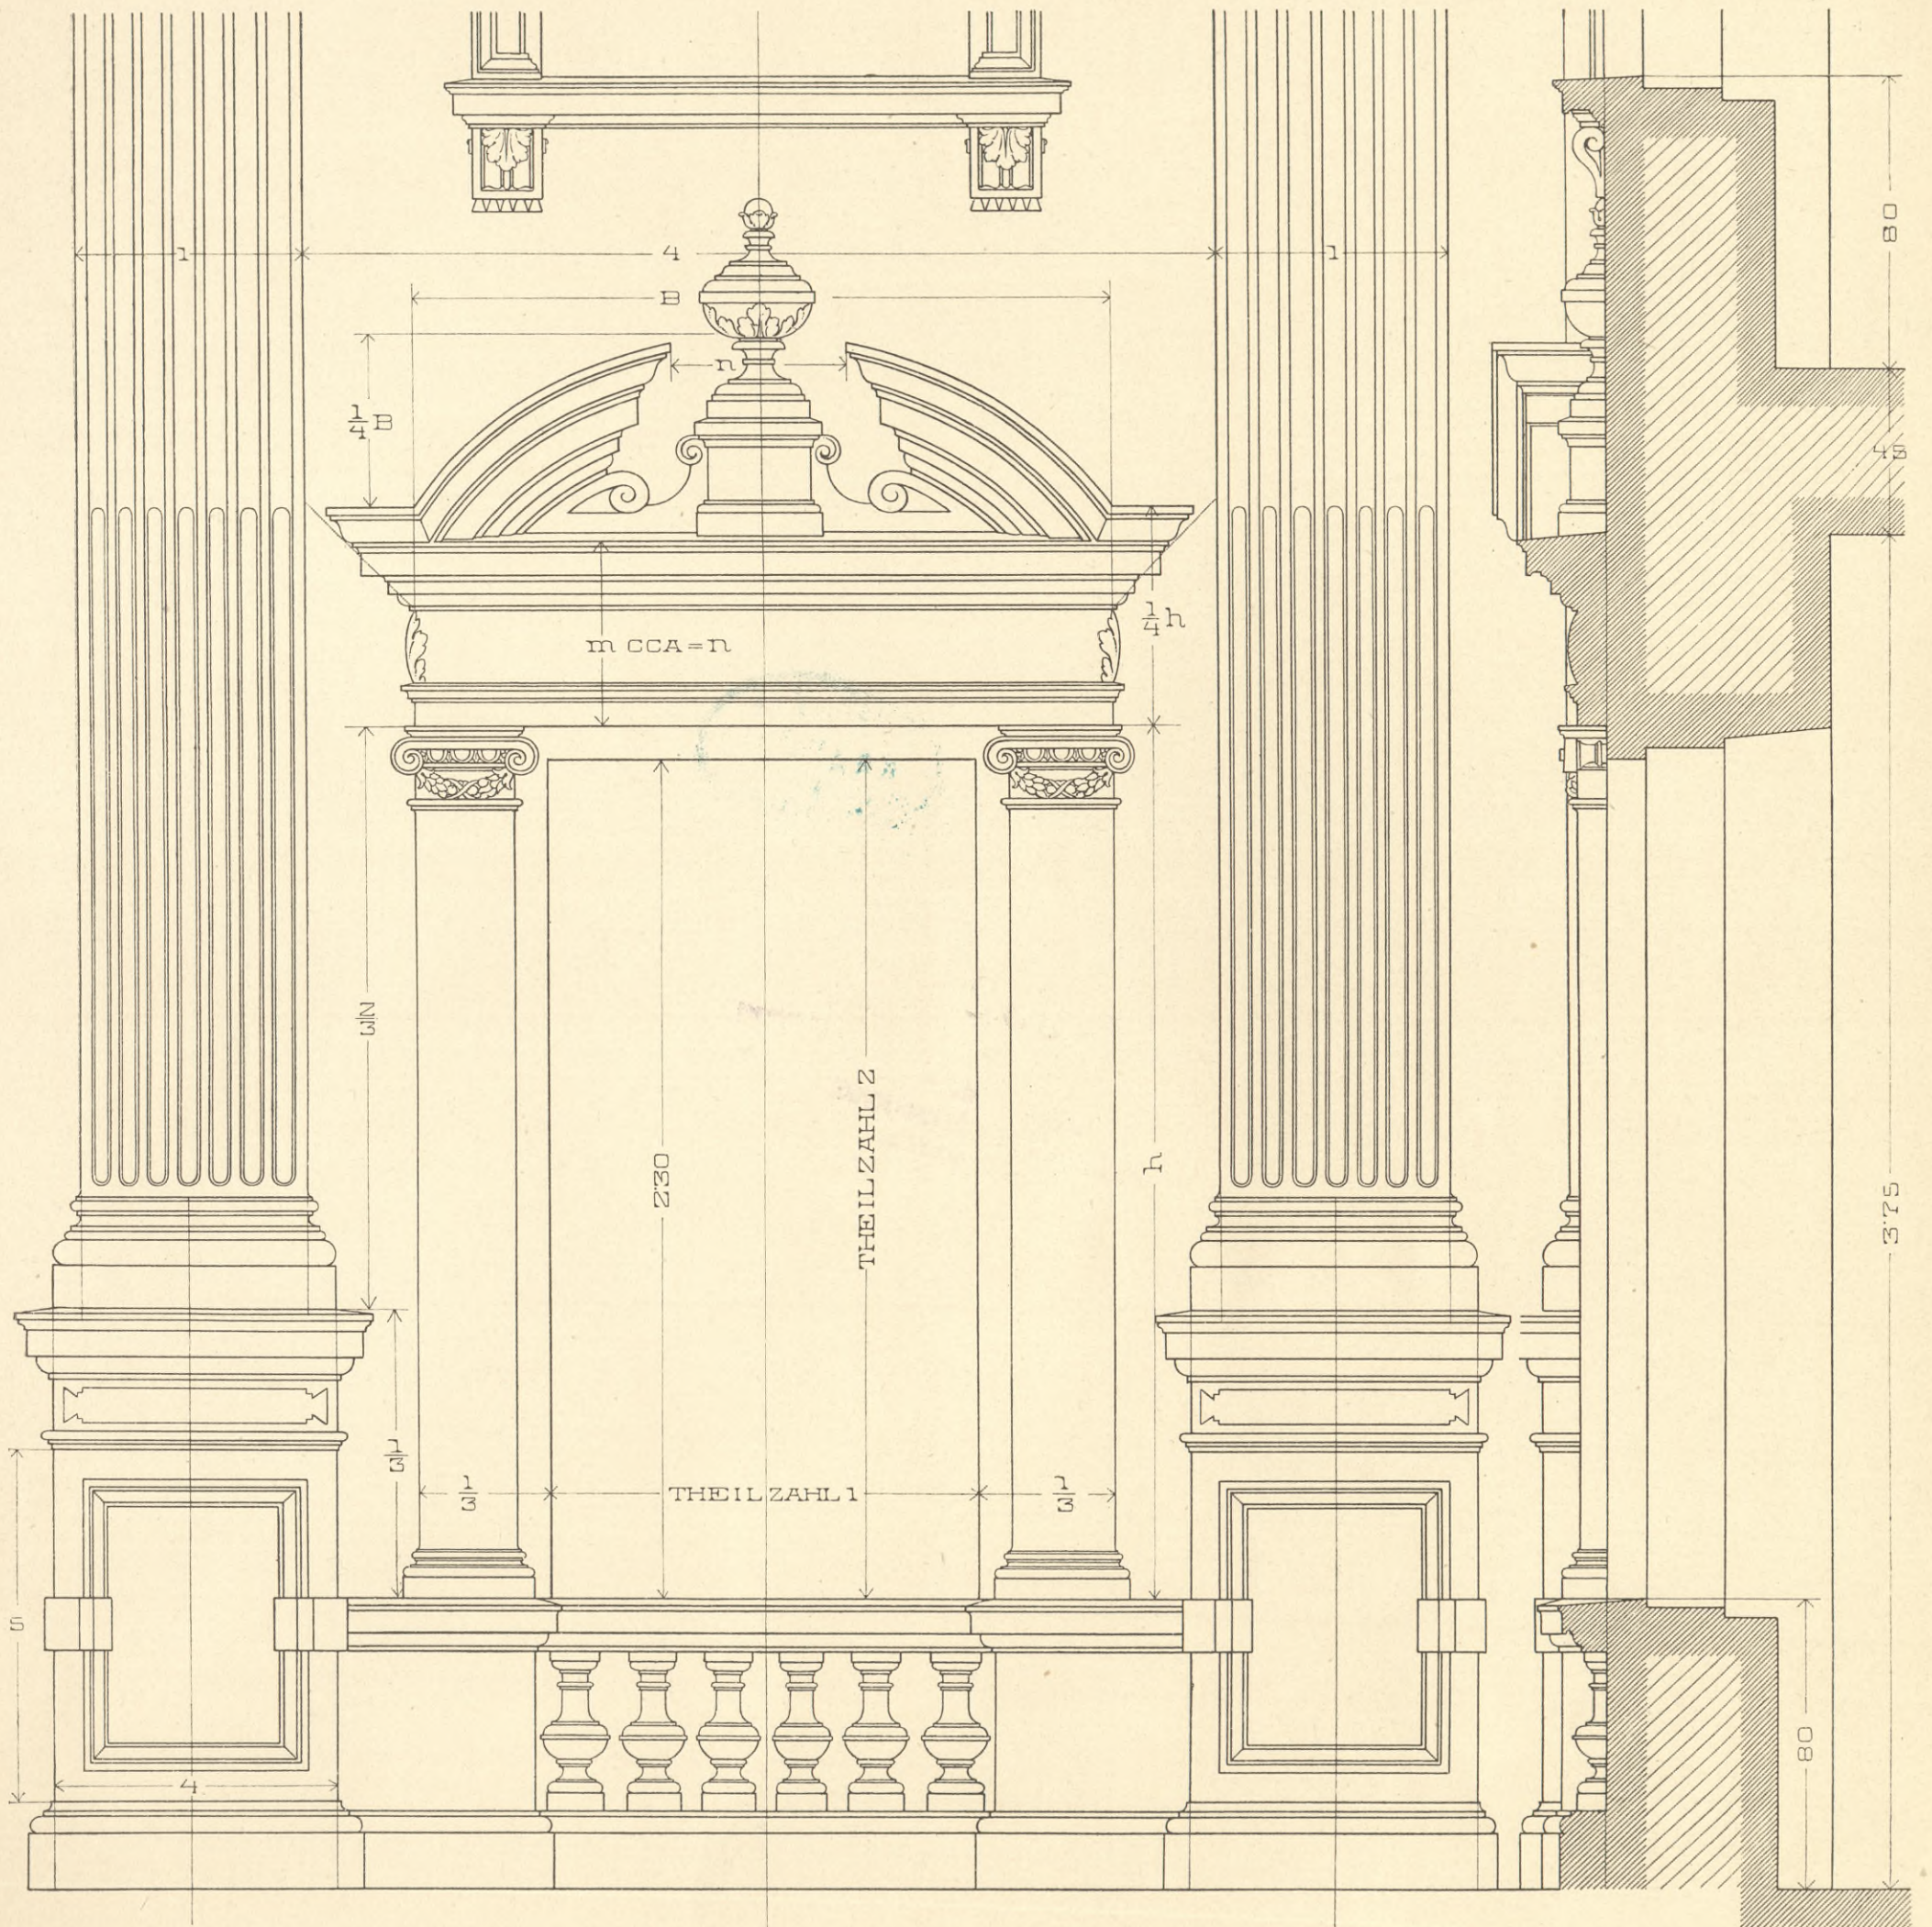

1 2 METER.






7952



IV-14209

BIBLIOTEKA
Państwowej Szkoły Przemysłowej
w Krakowie.

GROSSES RUSTIKAFENSTER IM ERDGESCHOSSE.

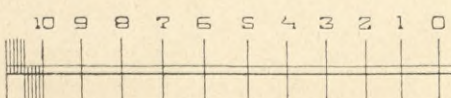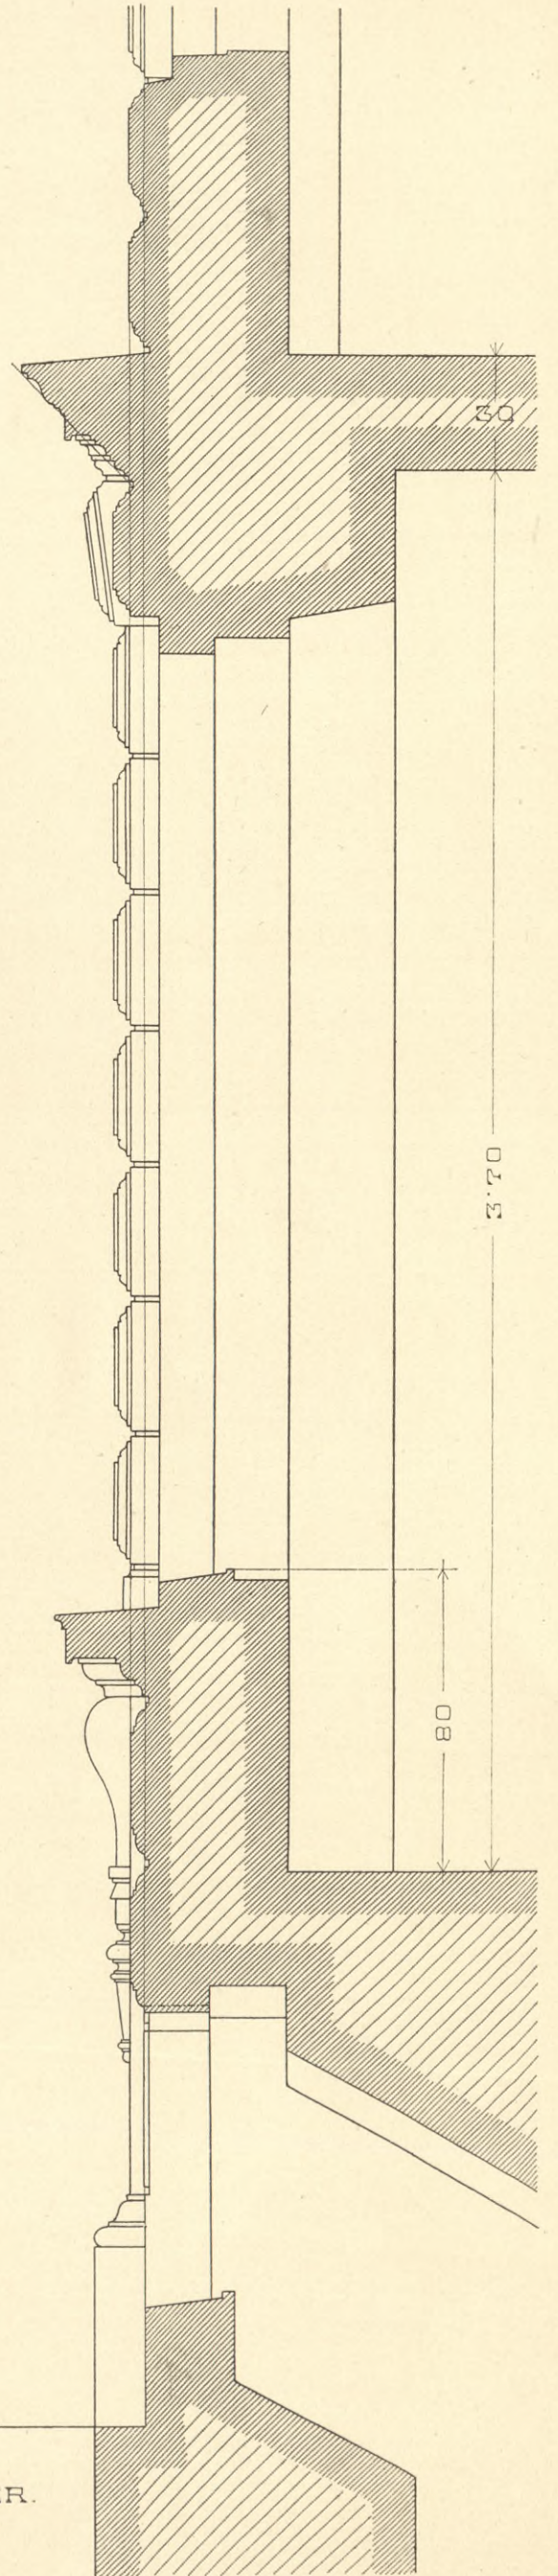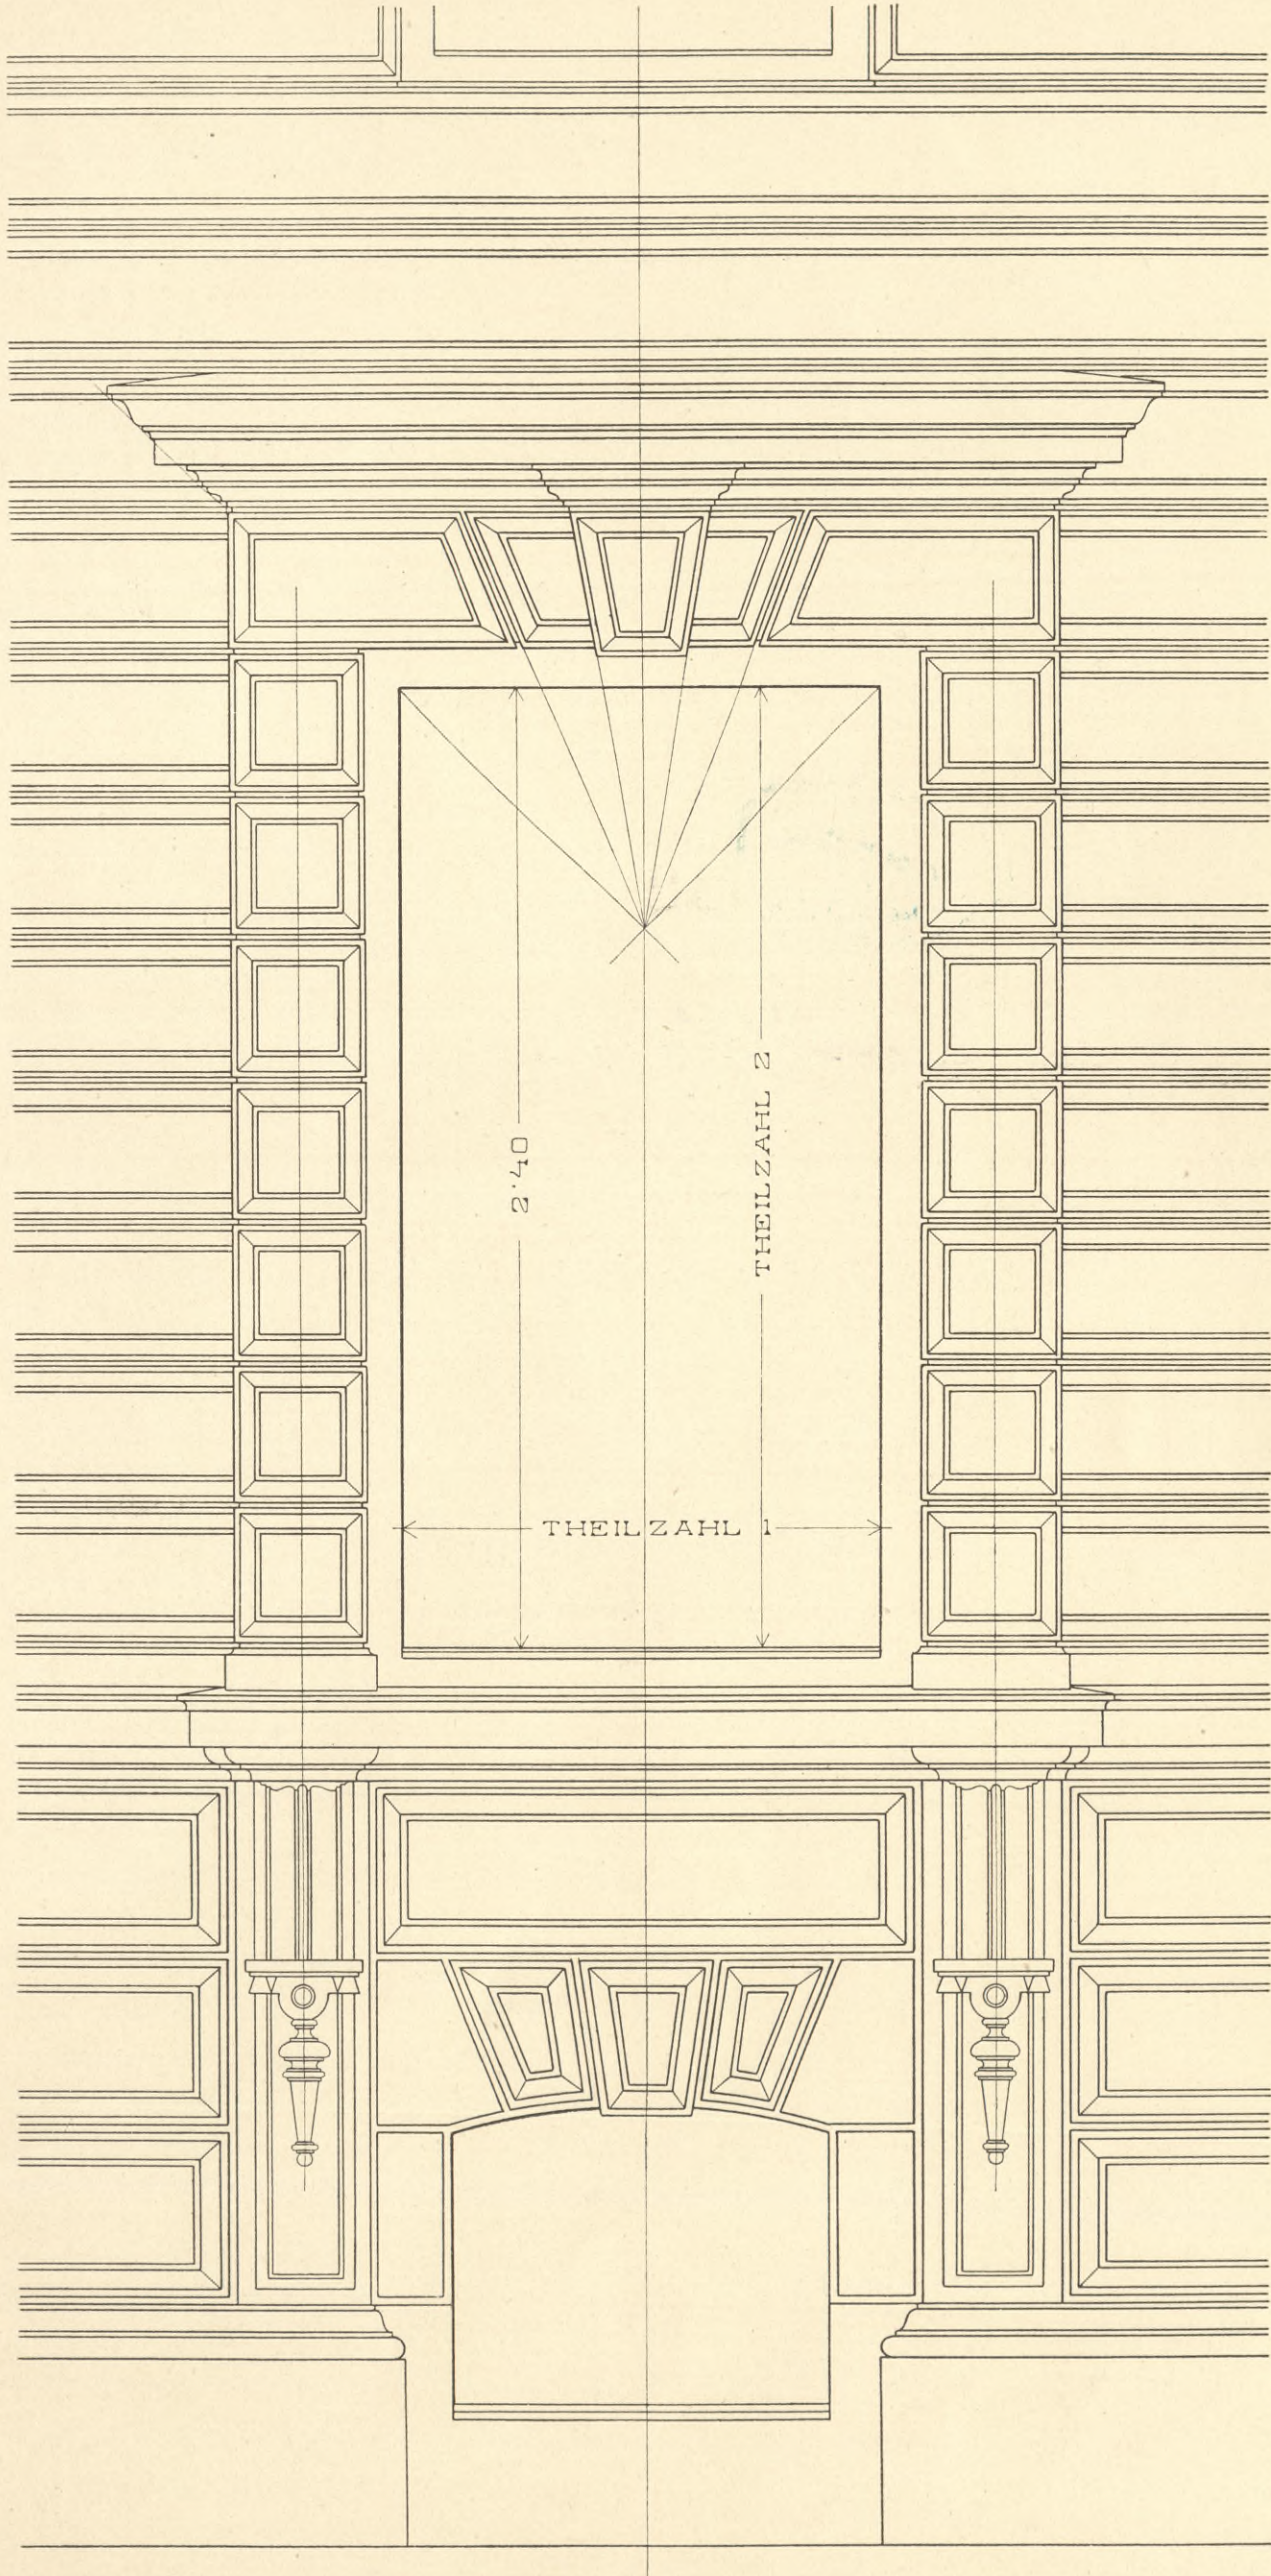

1

2 METER.






7952



IV_14209

BIBLIOTEKA
Państwowej Szkoły Przemysłowej
w Krakowie.

PORTAL MIT PILASTERN OHNE POSTAMENTLÖSUNG.

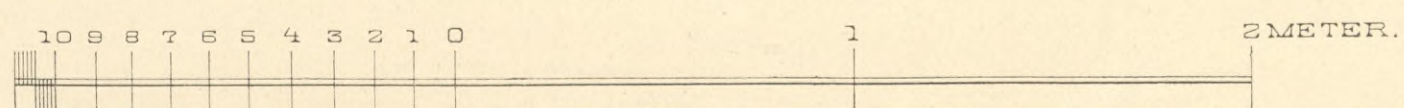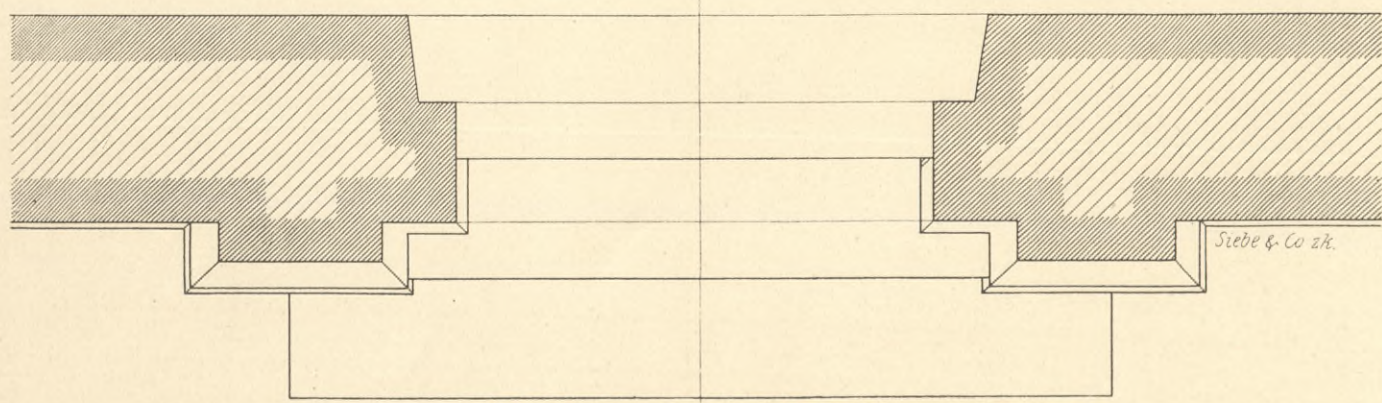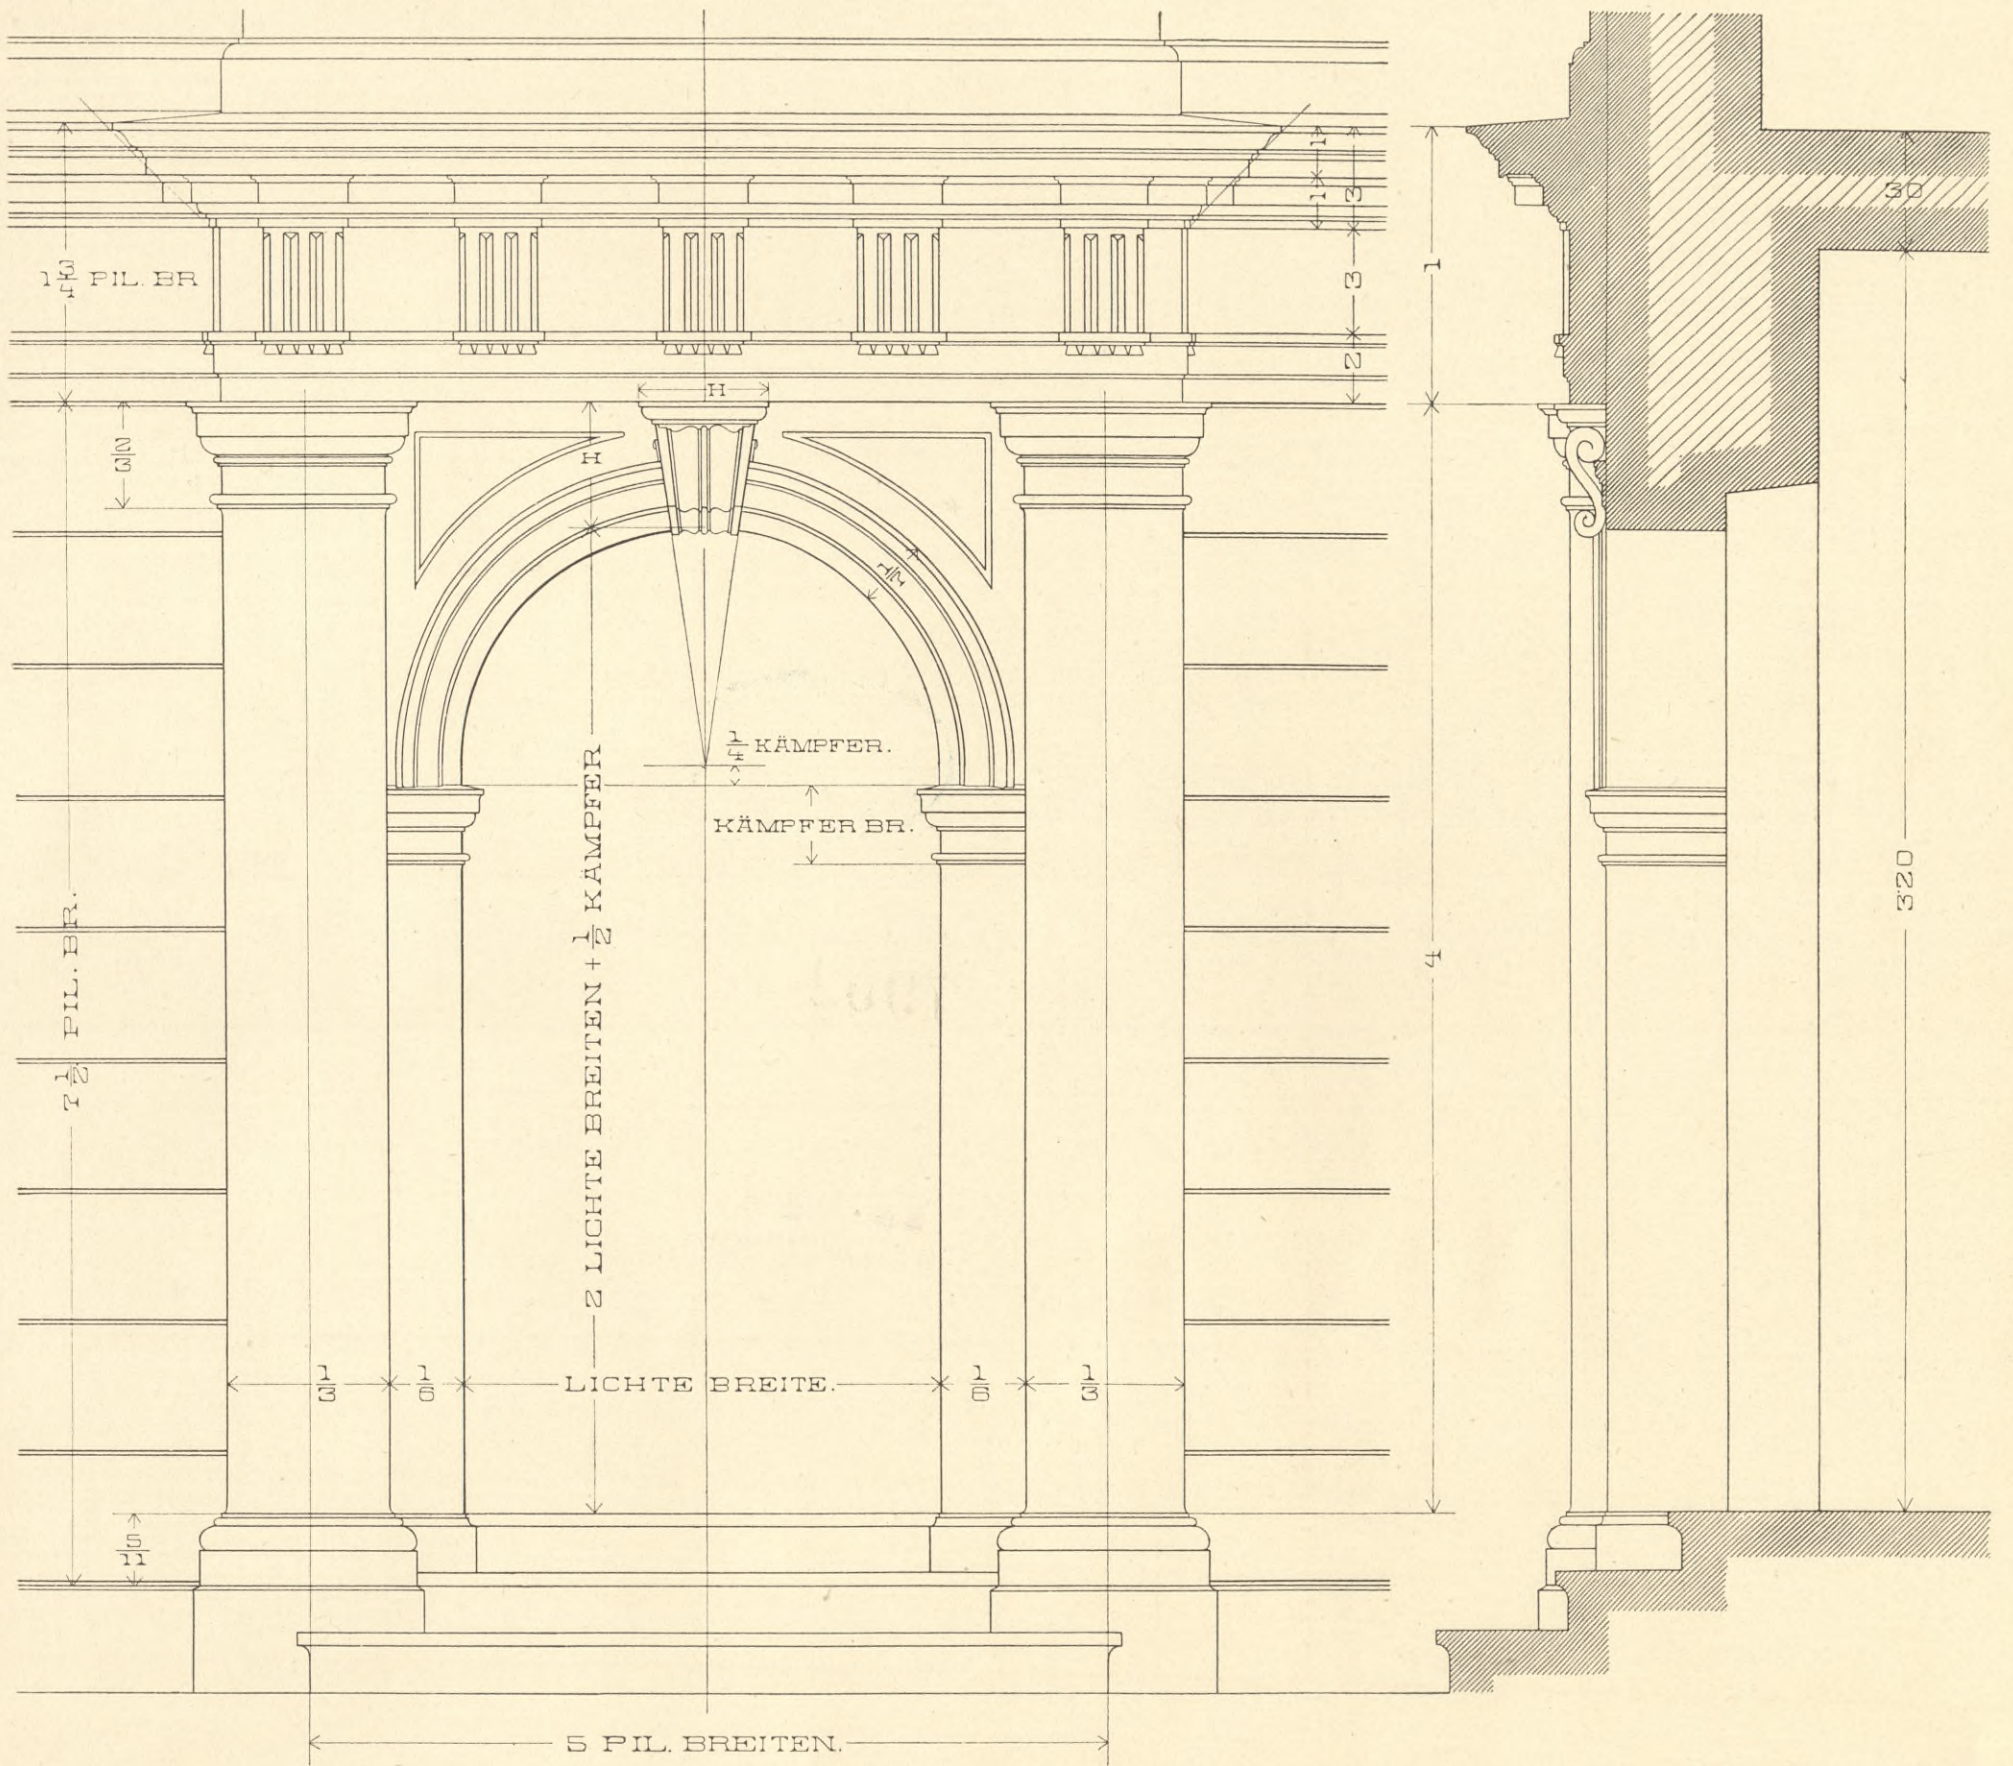



7952




IV-14209

BIBLIOTEKA
Państwowej Szkoły Przemysłowej
w Krakowie.

FENSTER MIT PILASTERN UND GERADER VERDACHUNG.

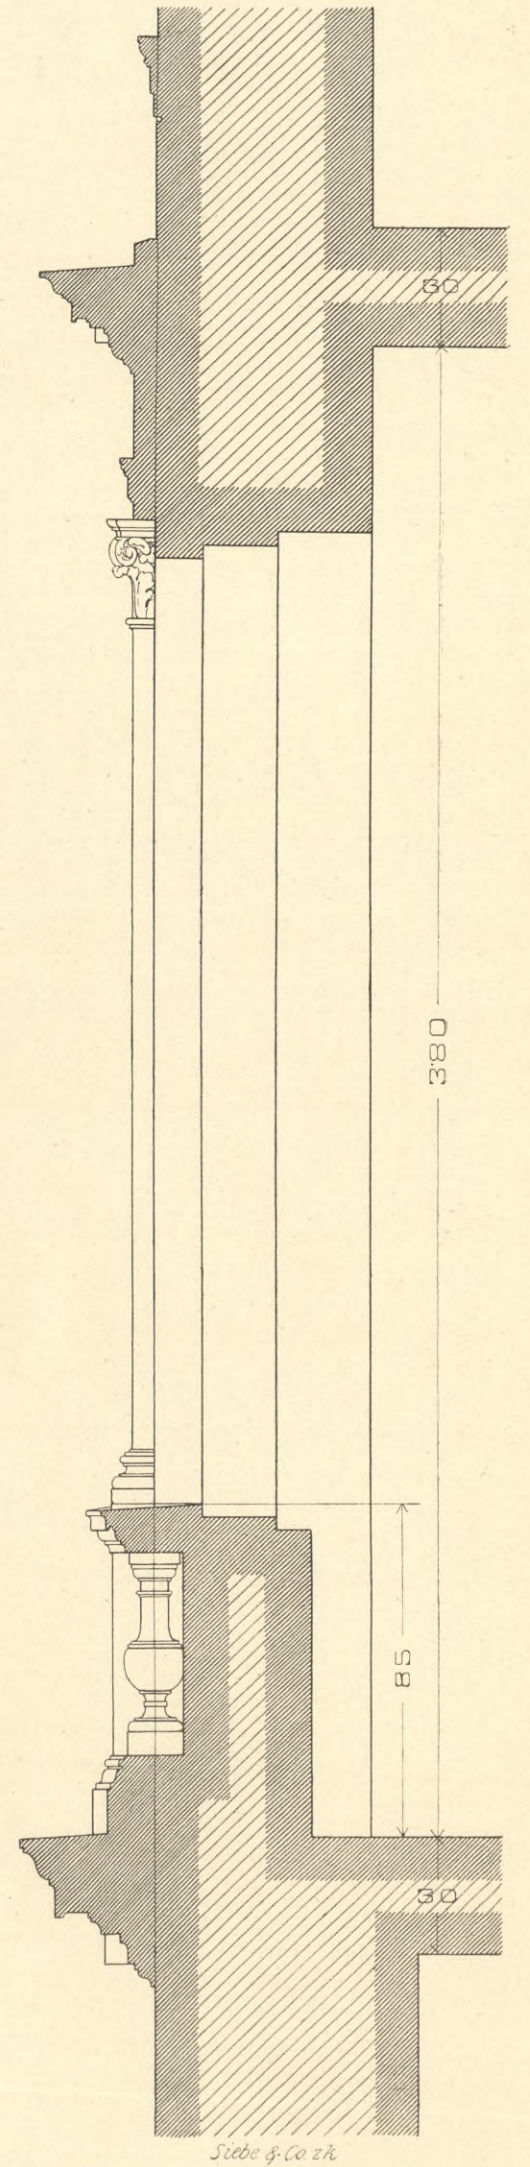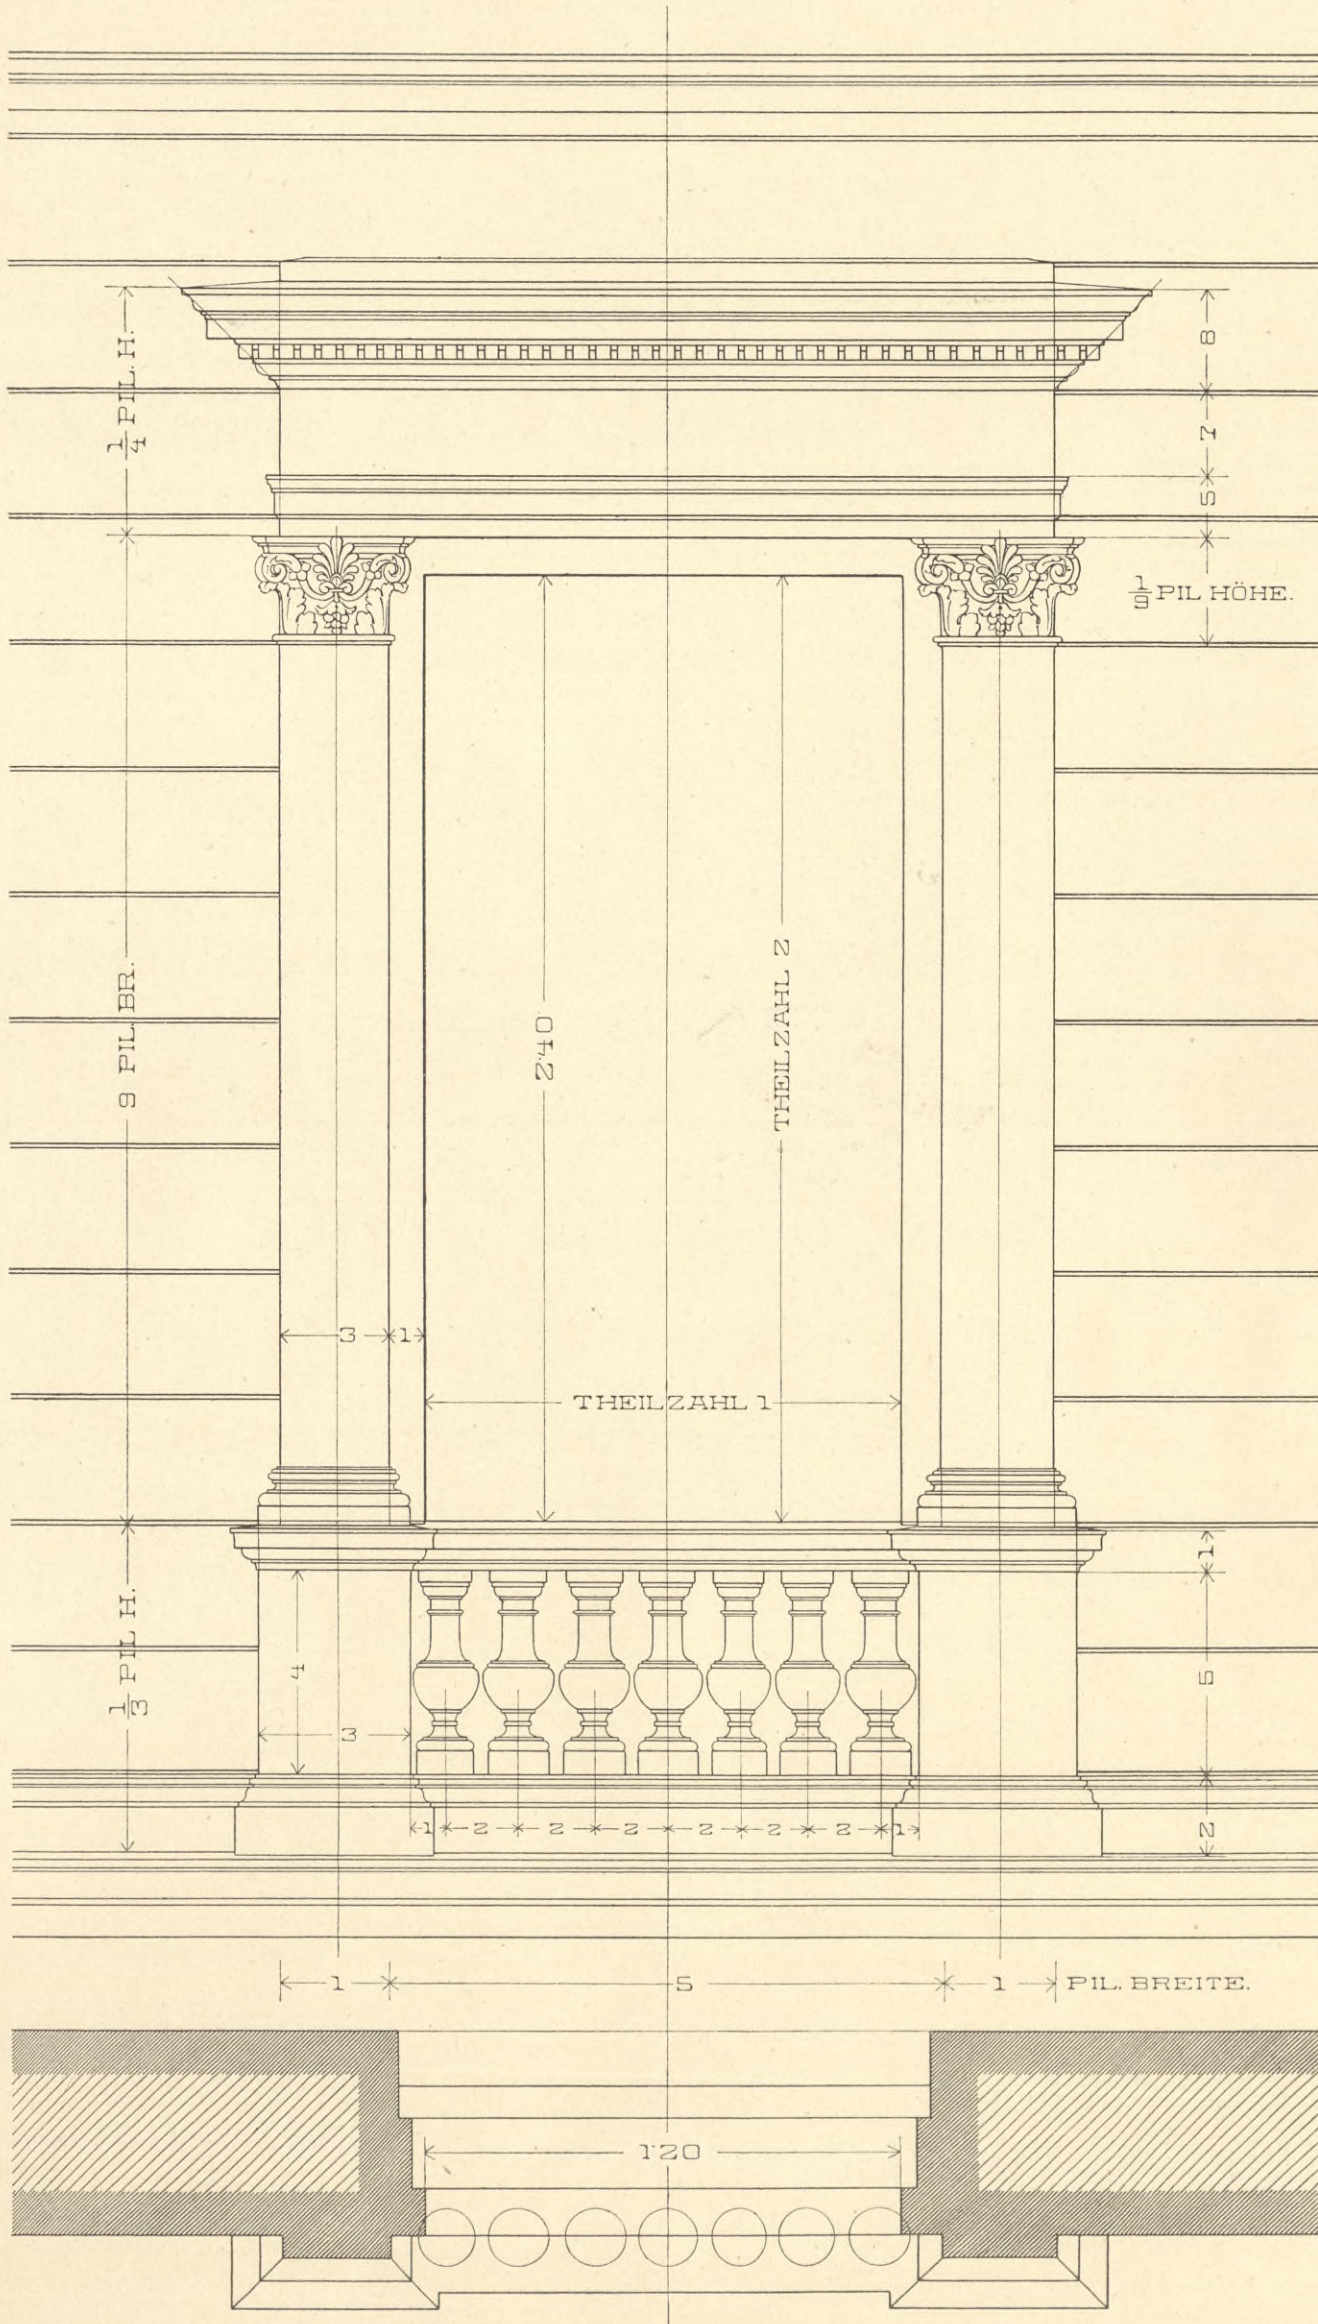

GROSSE BREITE UND HÖHE.

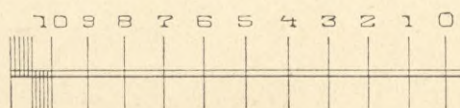

1

2 METER.


7952




IV - 14209

BIBLIOTEKA
Państwowej Szkoły Przemysłowej
w Krakowie.

NISCHENLÖSUNG MIT PILASTERARCHITECTUR.

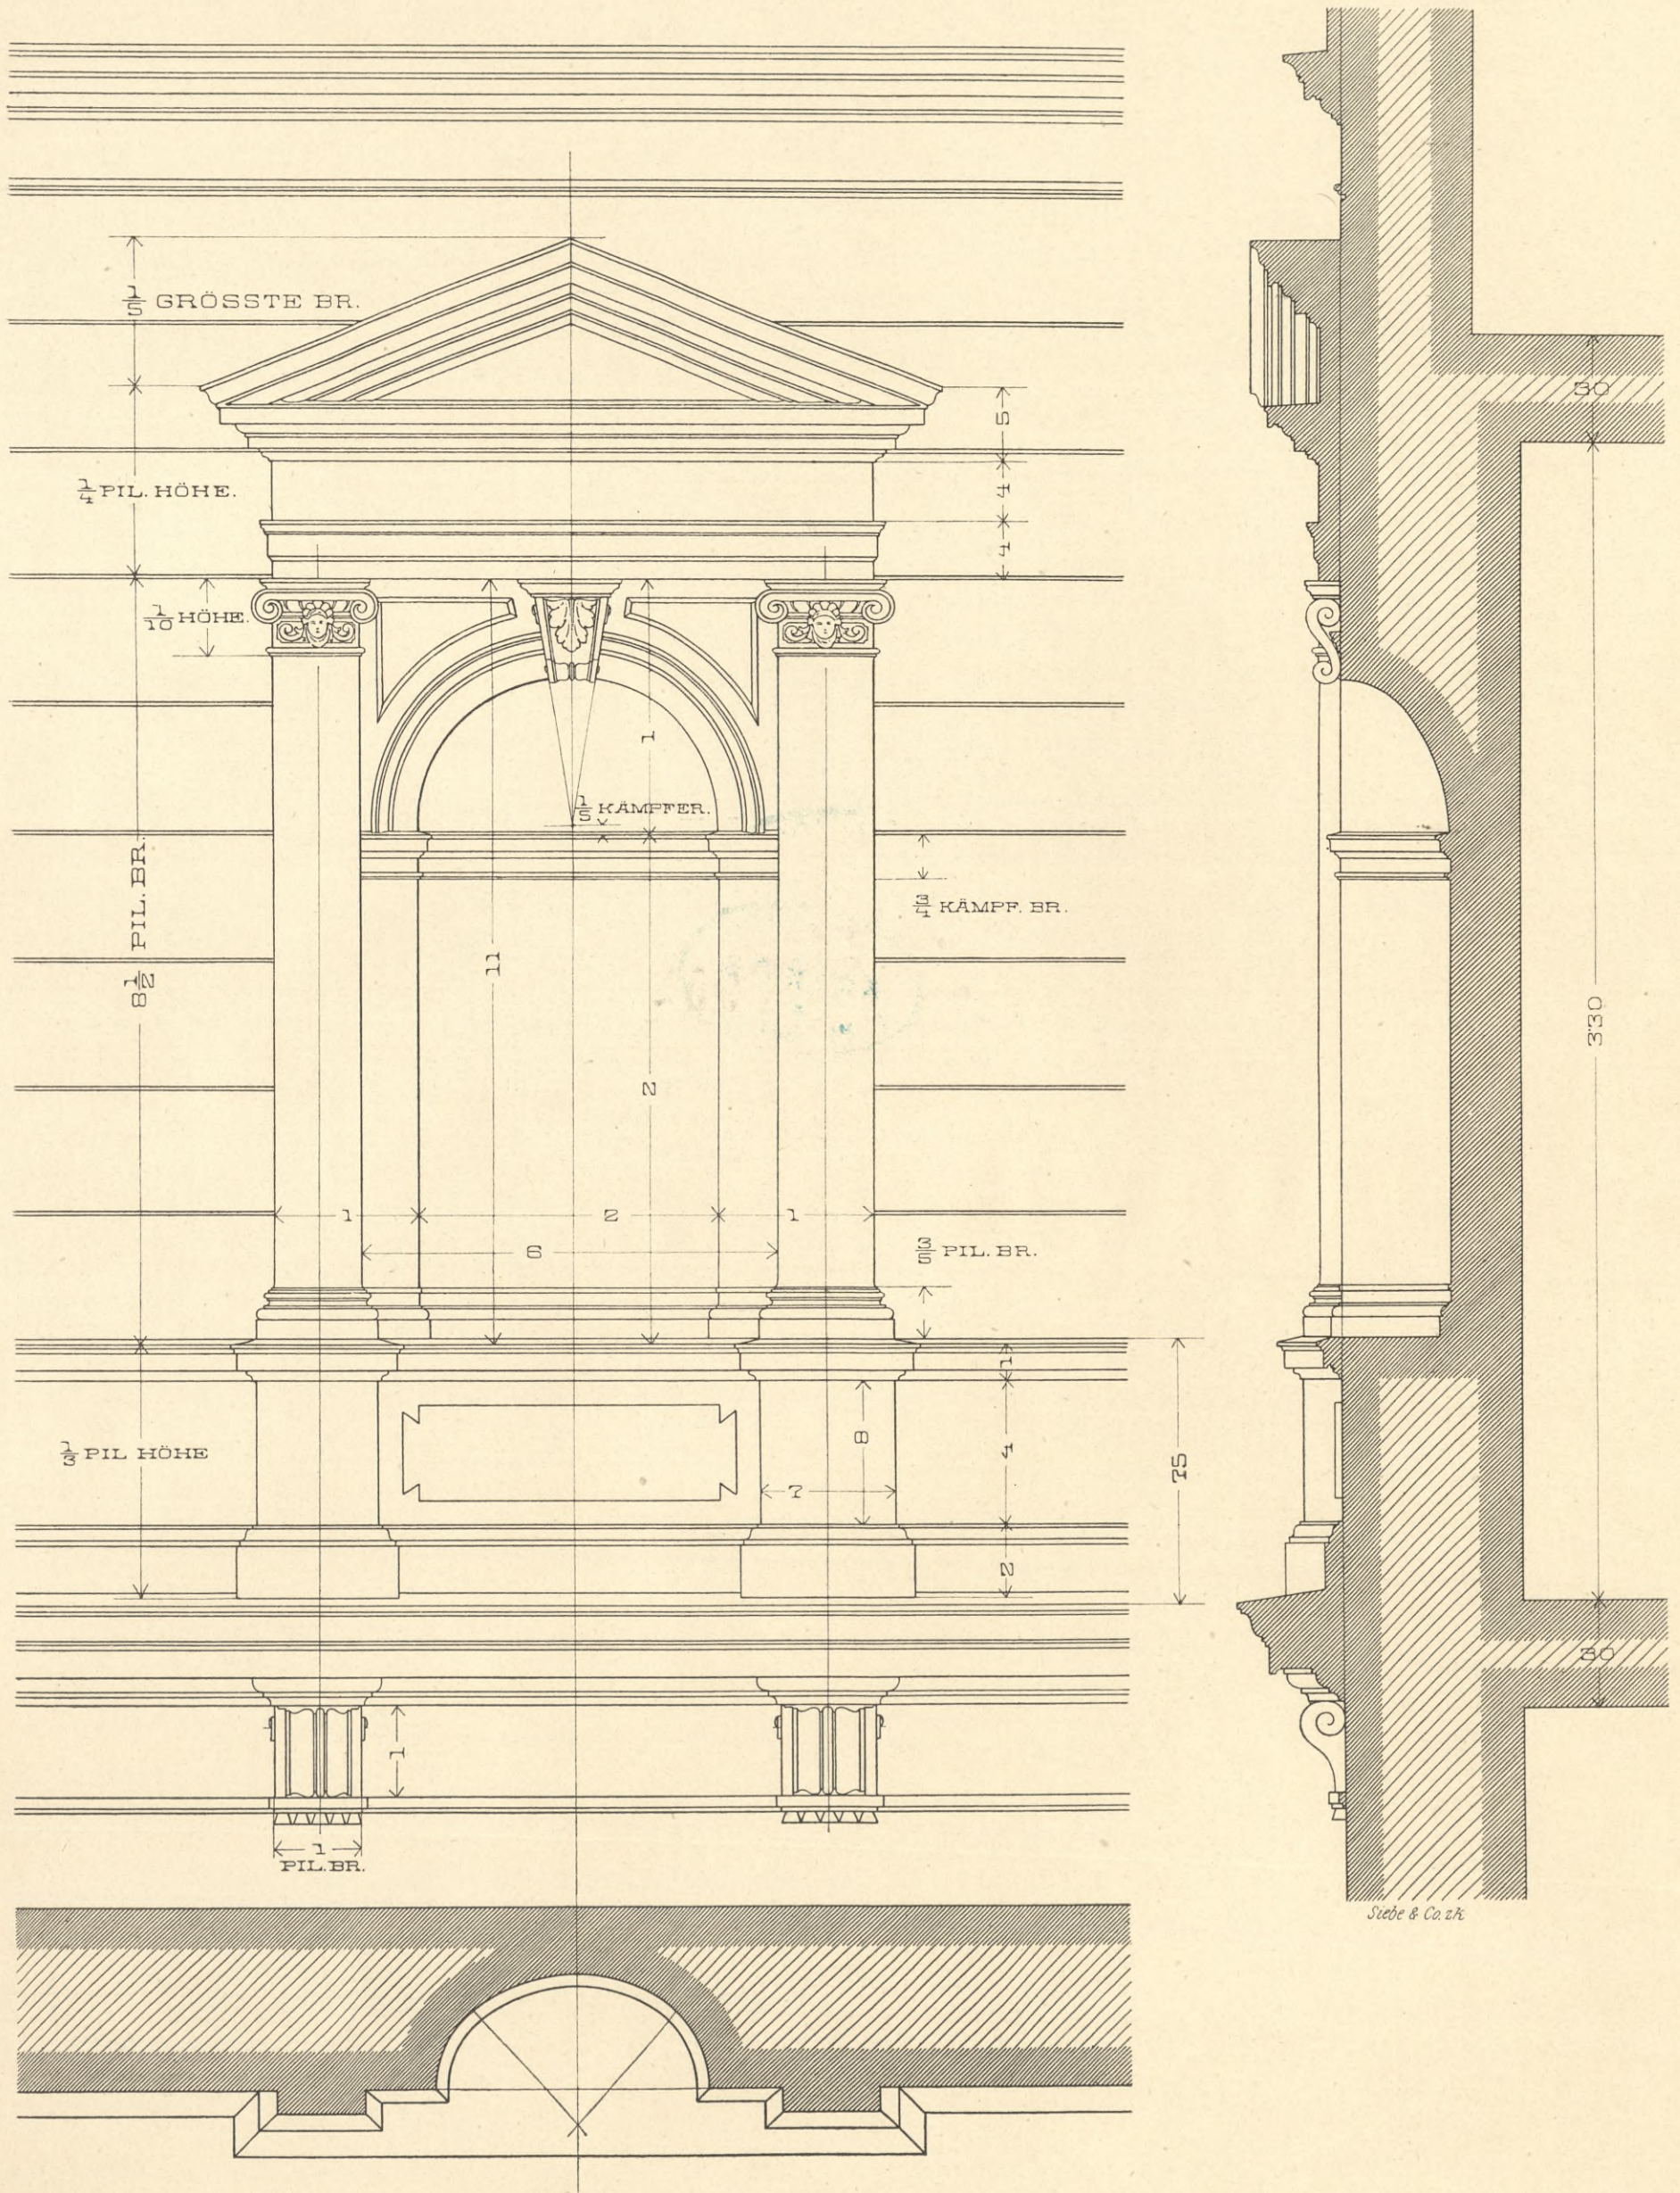

Sebe & Co. zH

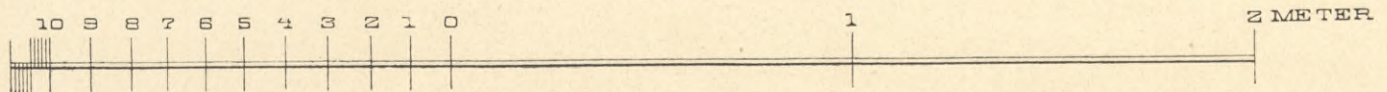




7952


IV - 14209

BIBLIOTEKA
Państwowej Szkoły Przemysłowej
w Krakowie.

VOTIVTAFELN FÜR INNENDECORATION.

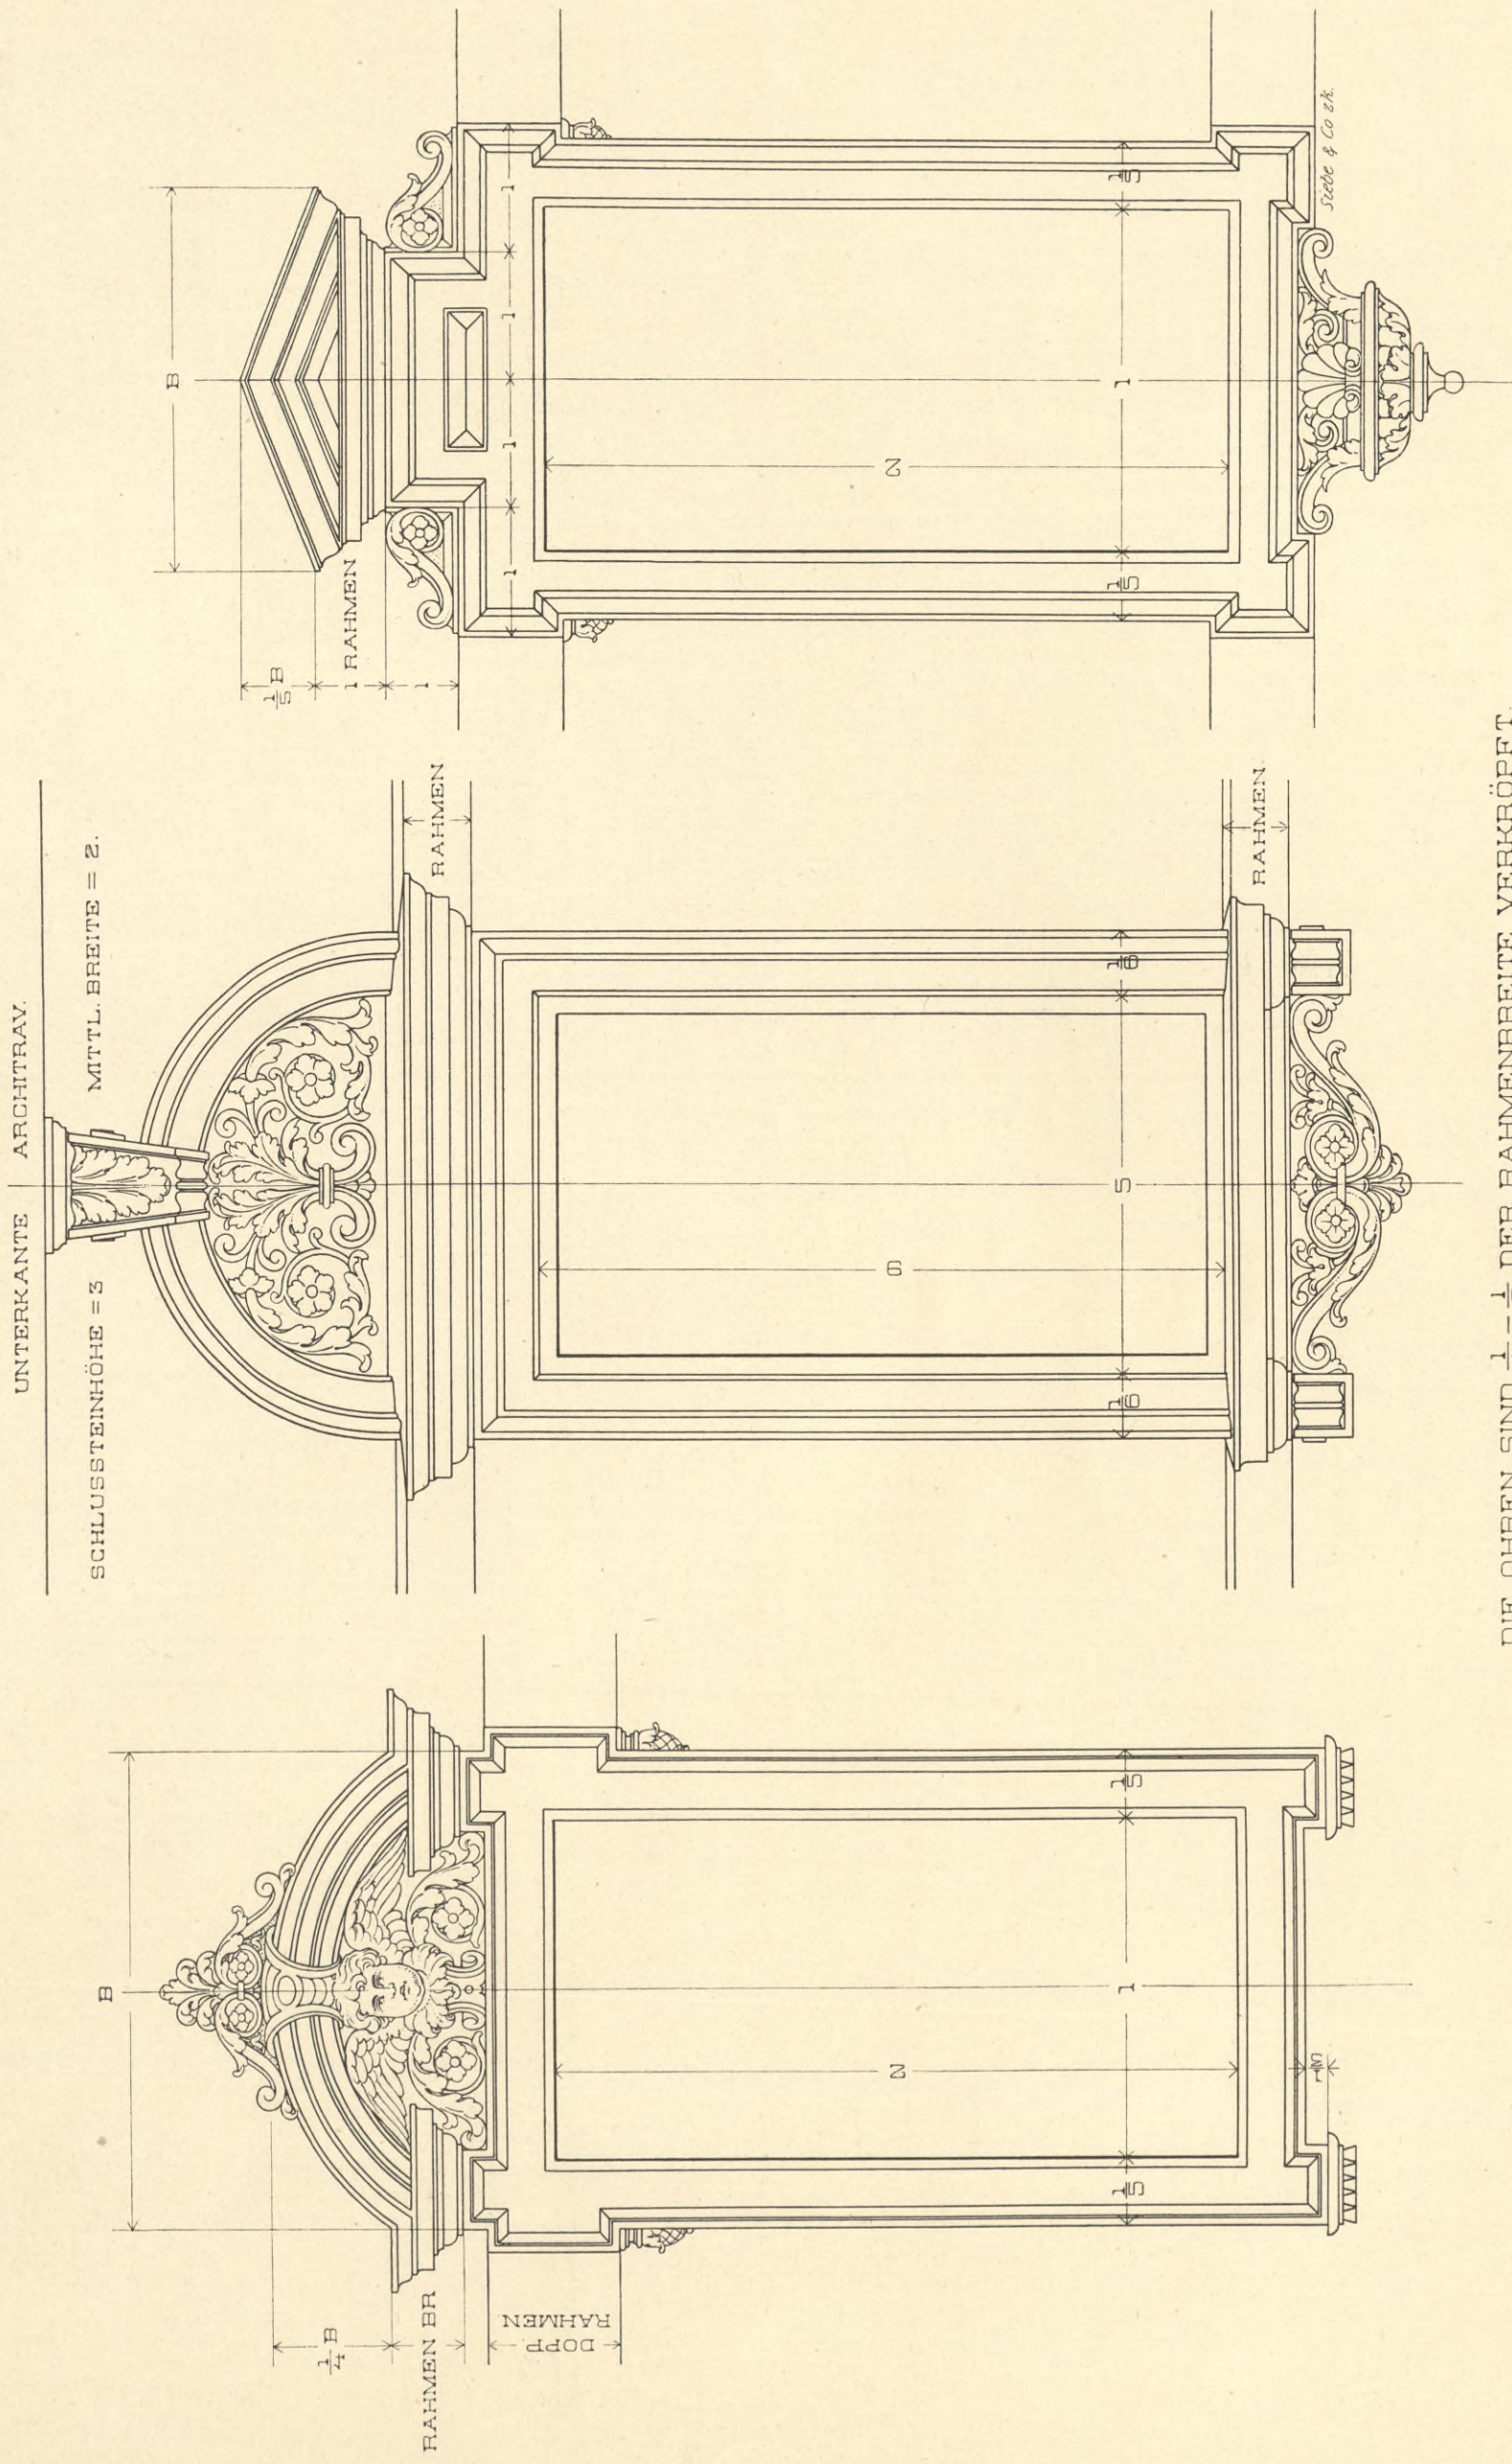

DIE OHREN SIND $\frac{1}{4}$ - $\frac{1}{3}$ DER RAHMENBREITE VERKRÖPFT.

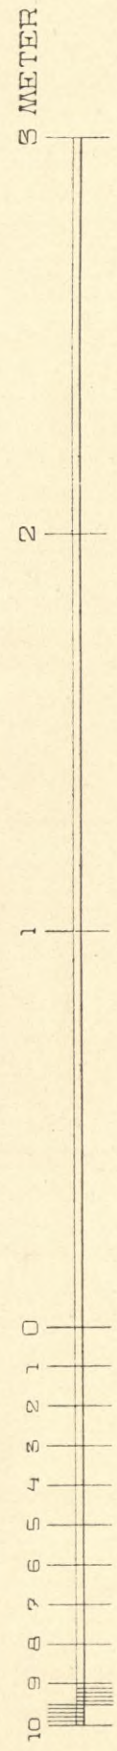




7952



IV 14209

BIBLIOTEKA
Państwowej Szkoły Przemysłowej
w Krakowie.

RAHMEN MIT FREIEM ABSCHLUSS FÜR INNEN.

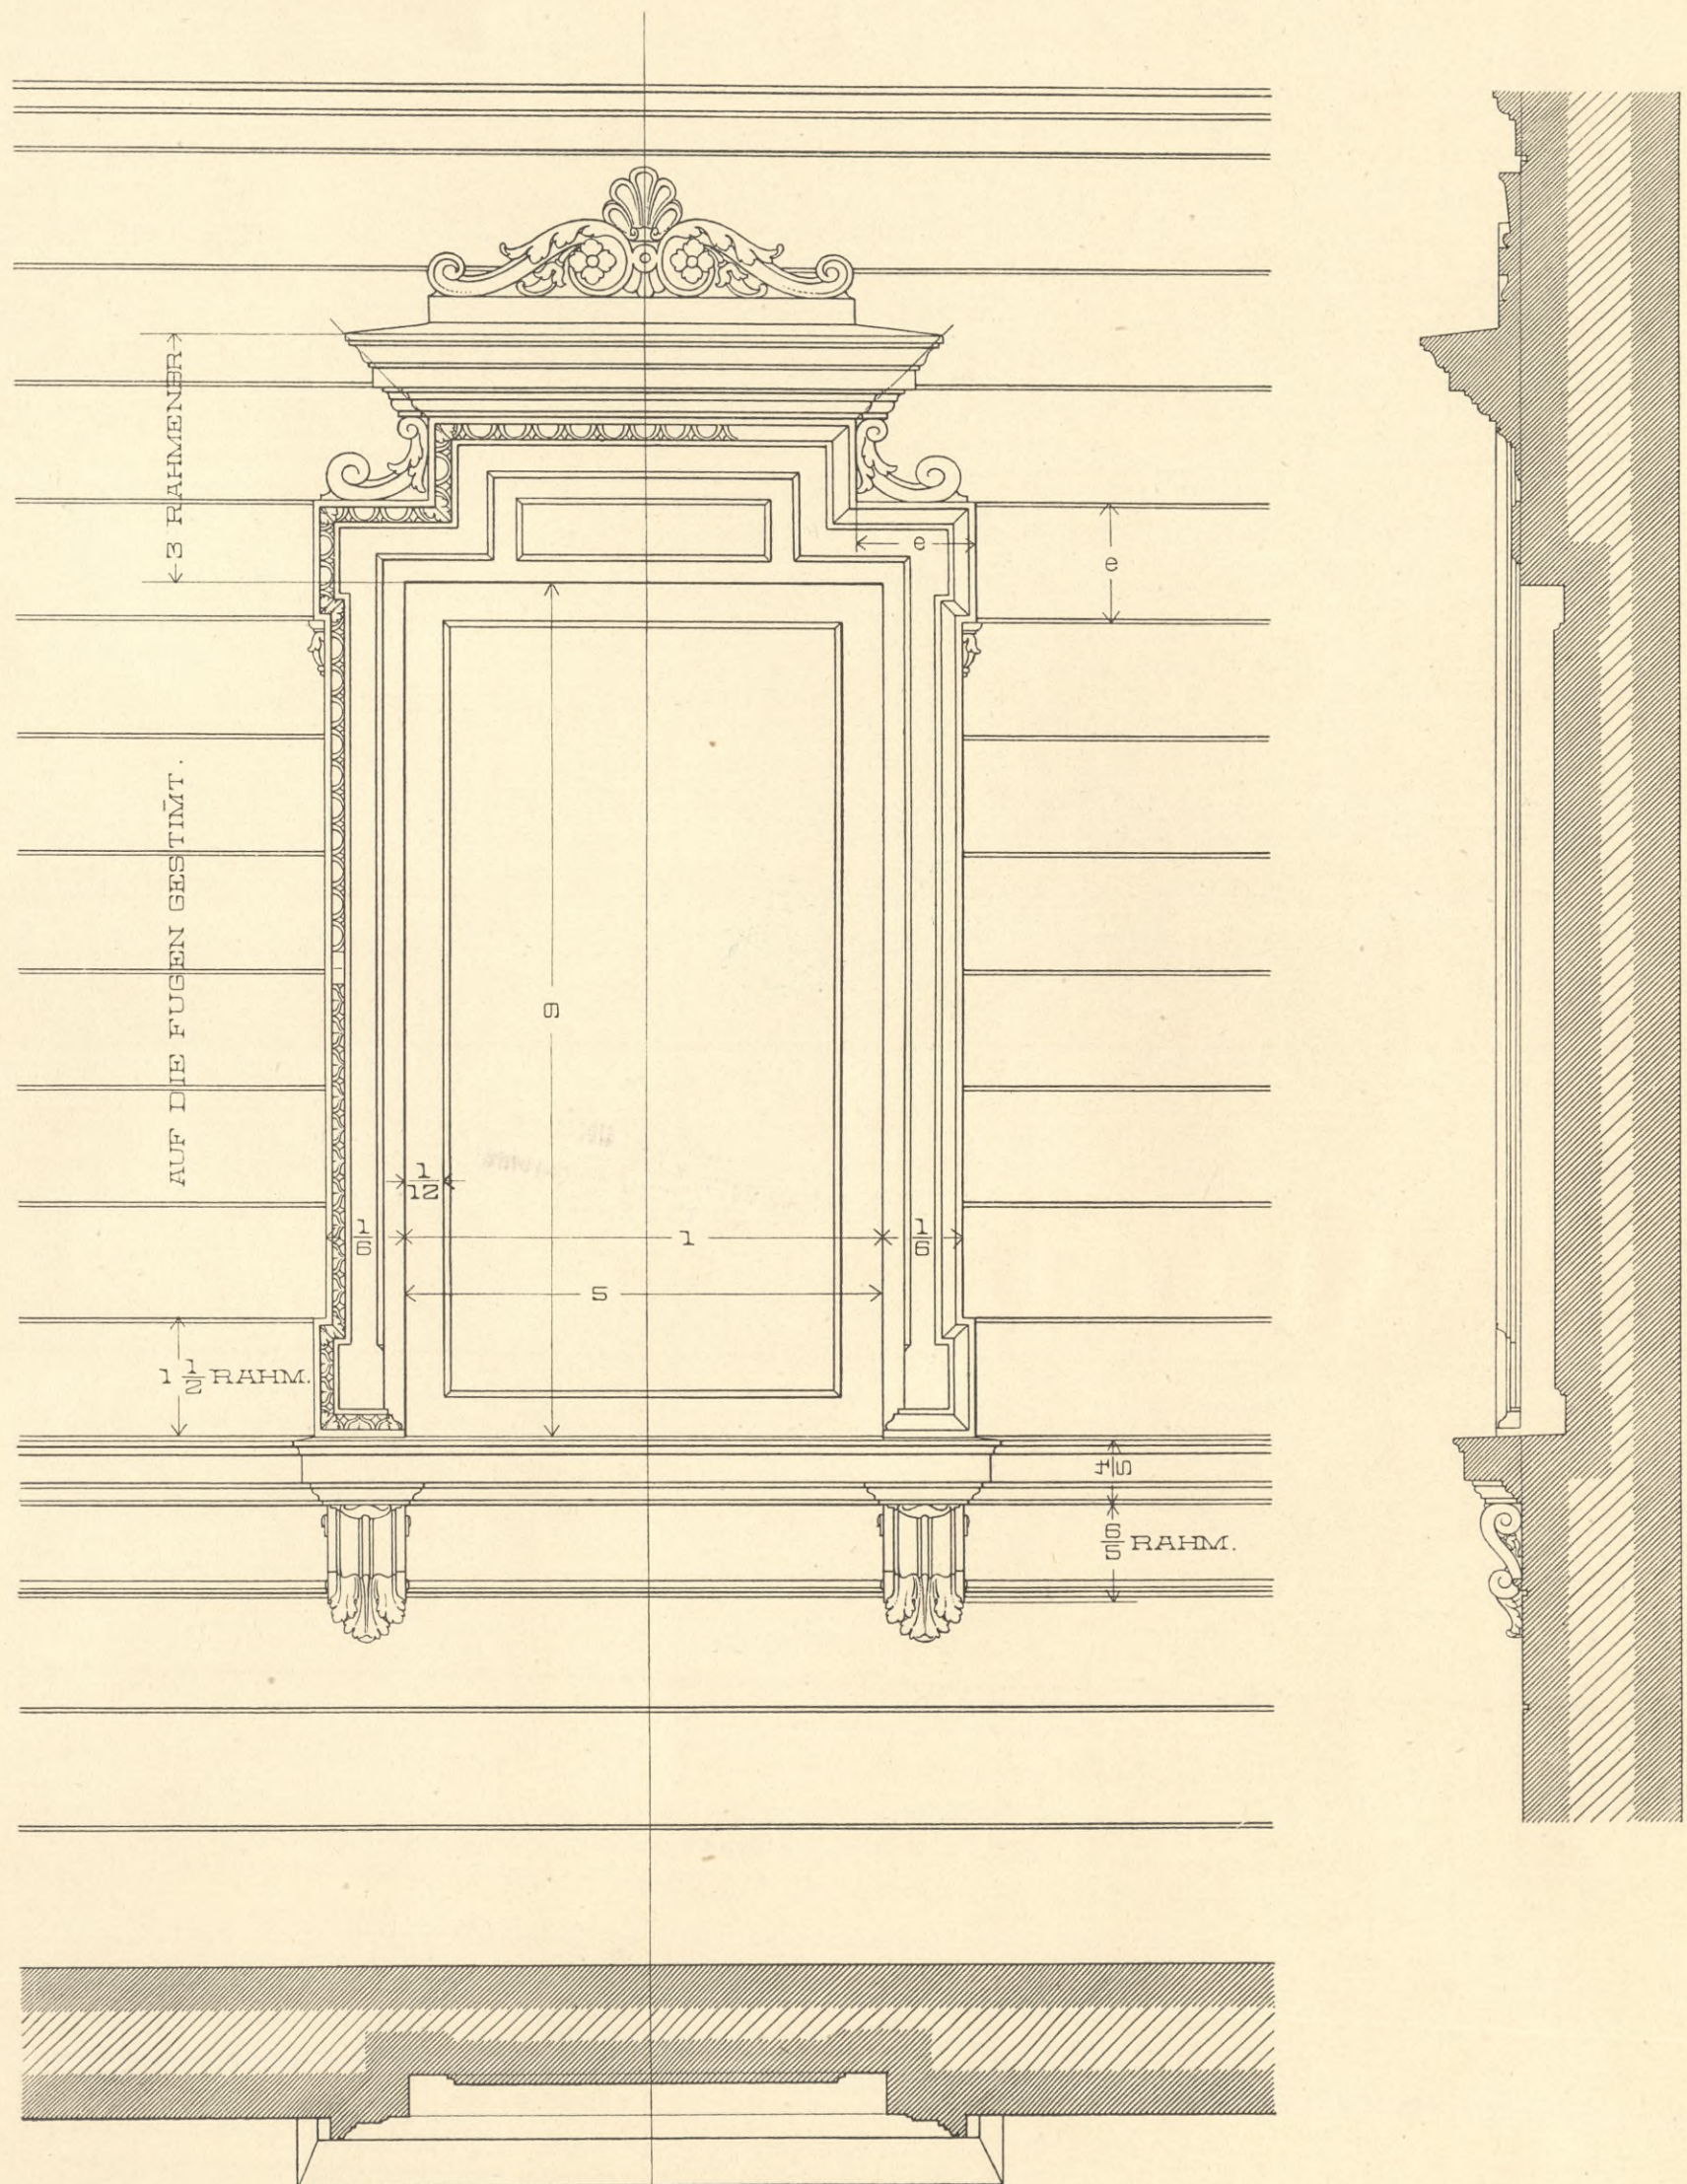






IV-14209



7952

BIBLIOTEKA
Państwowej Szkoły Przemysłowej
w Krakowie.

VOTIVTAFEL FÜR INNENDECORATION.

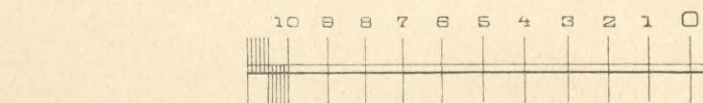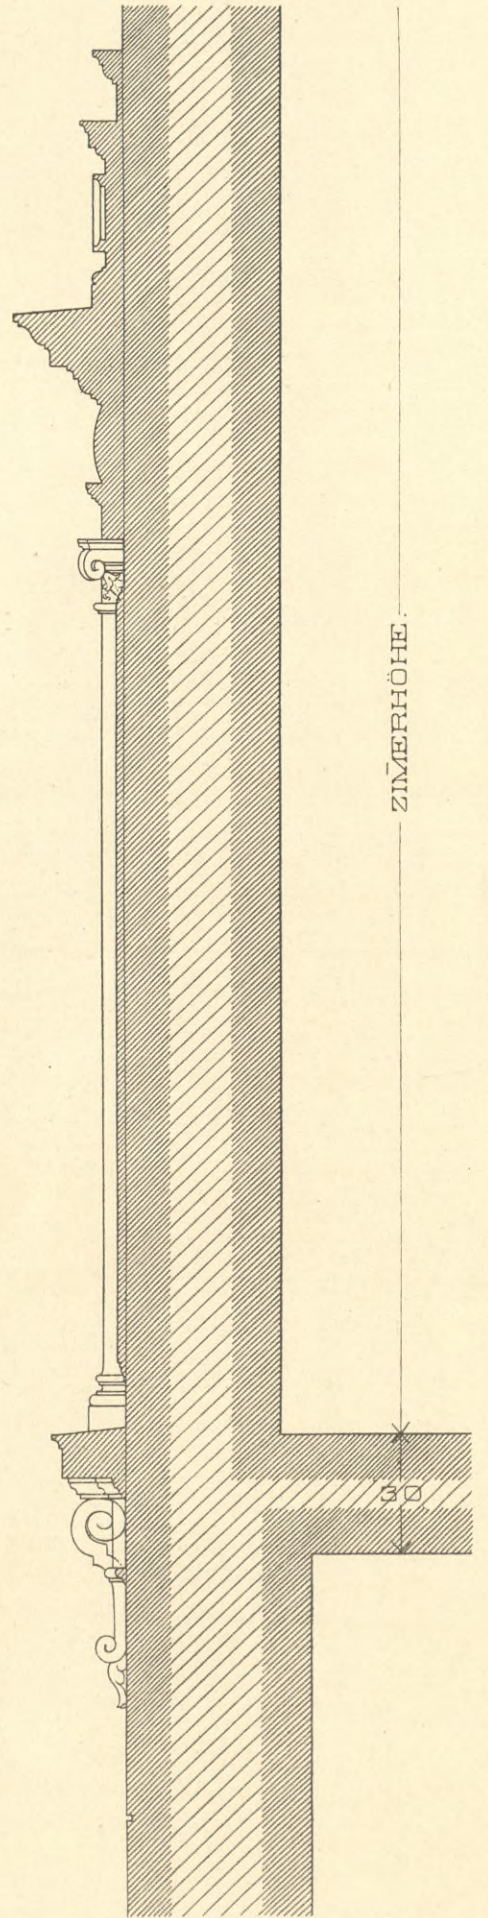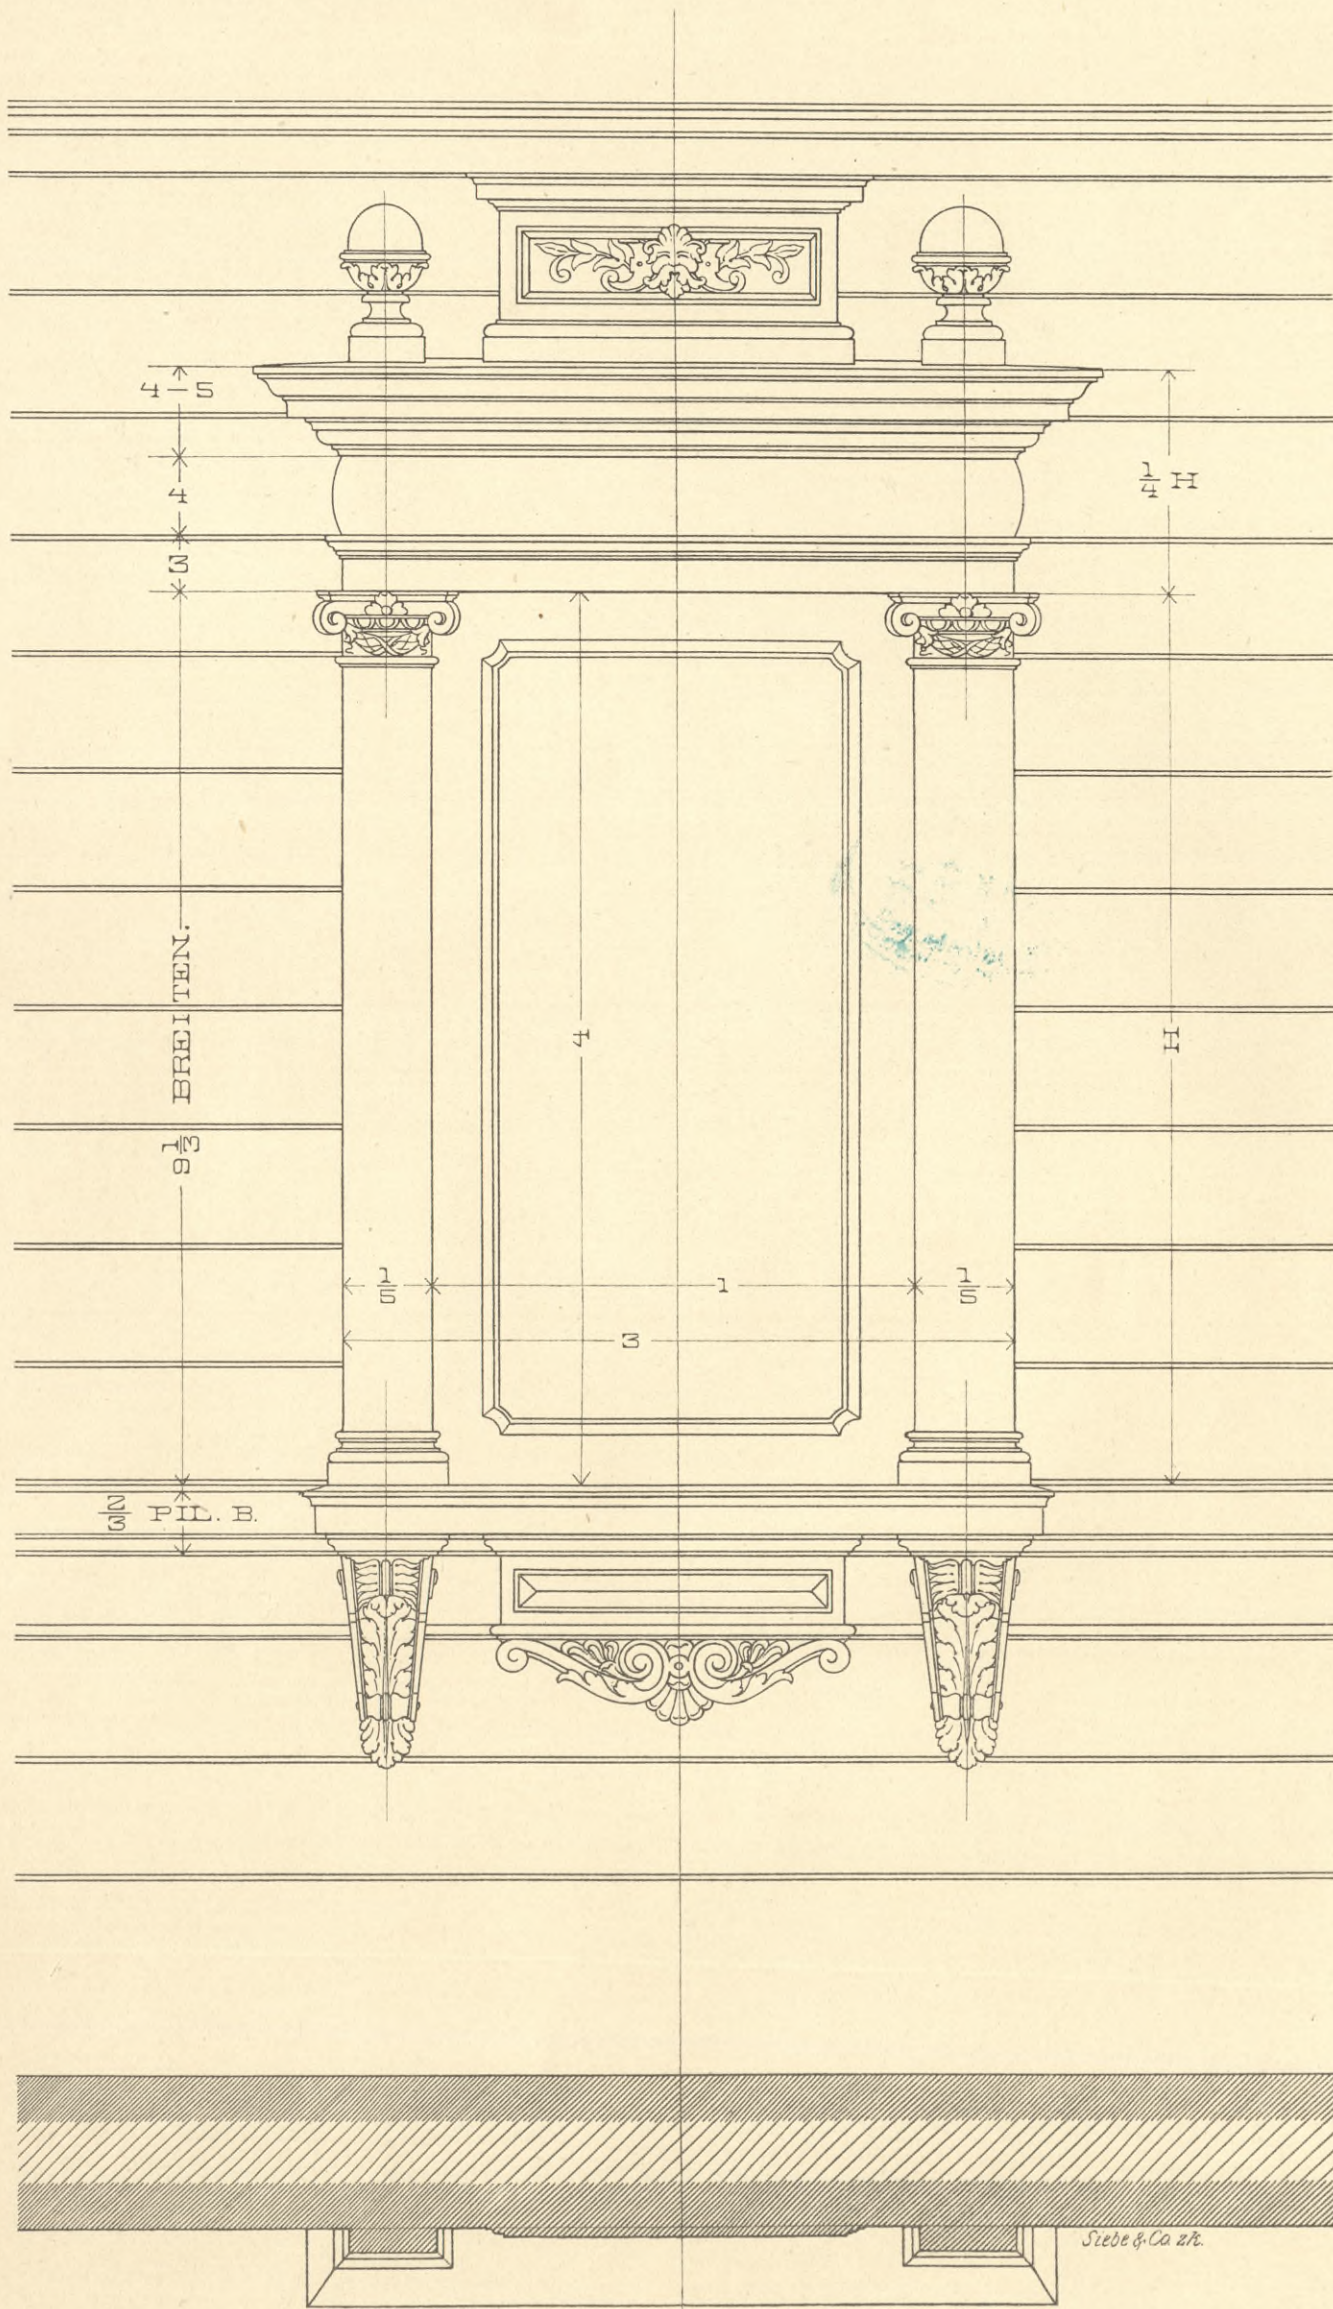

1 2 METER.




7952

IV-14209


BIBLIOTEKA
Państwowej Szkoły Przemysłowej
w Krakowie.

1. 11. 1927

VOTIVTAFEL ODER FREI ABGESCHLOSSENES FENSTER
IM INNERN.

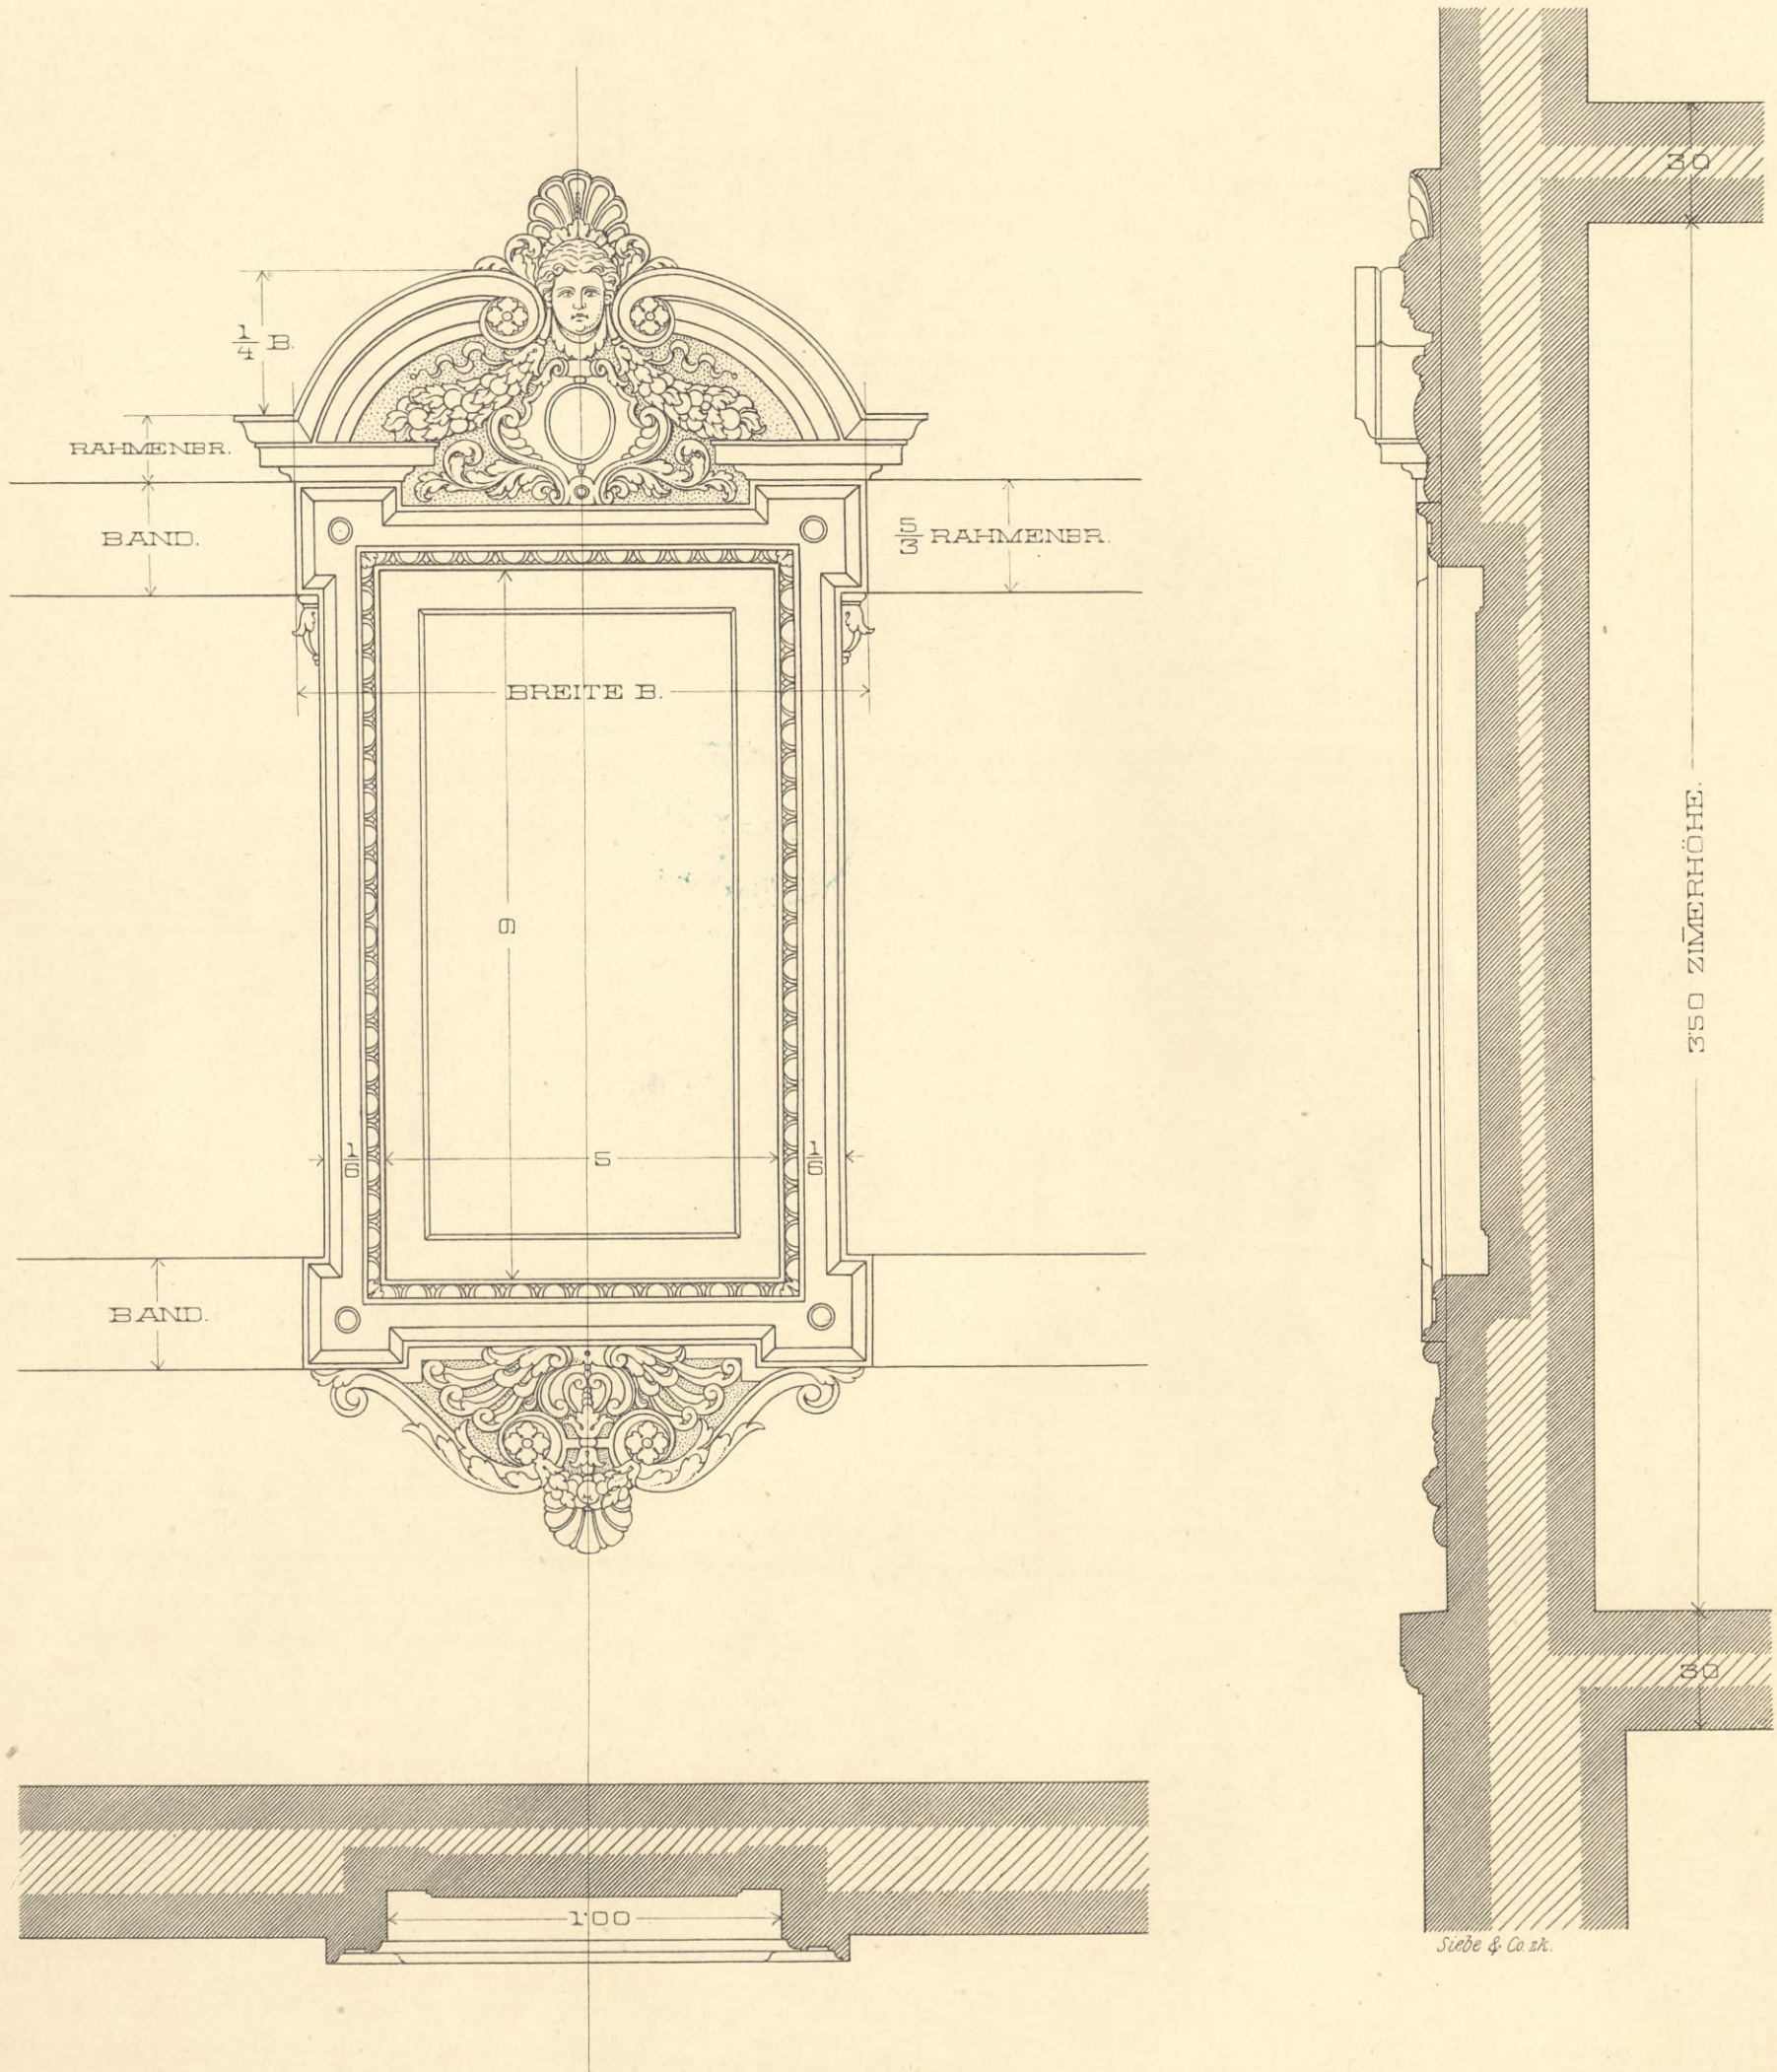

Siede & Co. st.

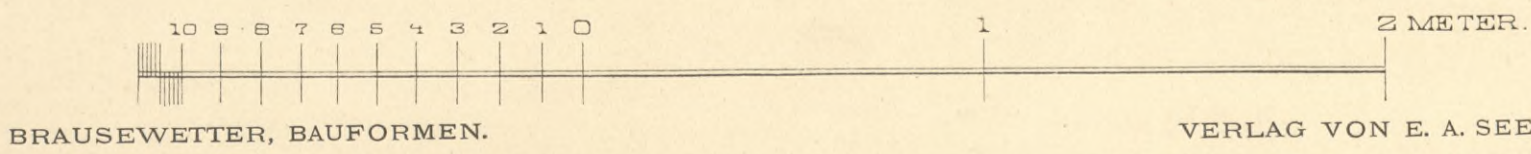

31

~~AVB~~



7952



IV-14203

BIBLIOTEKA
Państwowej Szkoły Przemysłowej
w Krakowie.

S. 61

S. 01

S. 61



WYDZIAŁ POLITECHNIKI

Biblioteka Główna Politechniki Krakowskiej

IV-14209



Biblioteka Politechniki Krakowskiej



100000304064