

MINISTÈRE DES TRAVAUX PUBLICS.

ÉCOLE NATIONALE DES PONTS ET CHAUSSÉES.

SERVICE DES CARTES ET PLANS.

ATLAS
DES
PORTS ÉTRANGERS.

SIXIÈME LIVRAISON.

PLANS GÉNÉRAUX DES PORTS :

COPENHAGUE, HAMBOURG, OSTENDE, PALMA, PALERME, BEYROUTH, NAPLES, LE PIRÉE,
CALCUTTA, CALCUTTA-DOCKS, AUKLAND, WELLINGTON,
NOUVELLE-ZÉLANDE, TIMARU, DUNEDIN, CHALMERS, BUENOS-AYRES, LA PLATA.



PARIS.

IMPRIMERIE NATIONALE.

M DCCC XC.

J.N. 6730

*K
735*

79164

789

Biblioteka Politechniki Krakowskiej



100000300848

MINISTÈRE DES TRAVAUX PUBLICS

BUREAU NATIONAL DES POSTES ET CHANGES


DEPARTEMENT DES TRAVAUX PUBLICS

ATLAS

PORTS ÉTRANGERS.

DES

PORTS ÉTRANGERS.

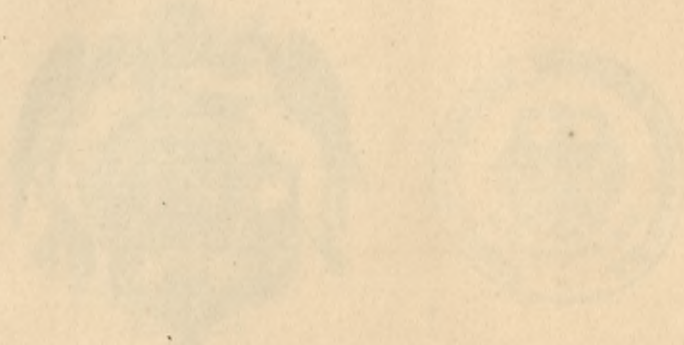

PARIS

IMPRIMERIE NATIONALE

MDCCLXXV

MINISTÈRE DES TRAVAUX PUBLICS.

ÉCOLE NATIONALE DES PONTS ET CHAUSSÉES.

SERVICE DES CARTES ET PLANS.

ATLAS
DES
PORTS ÉTRANGERS.

⁶
SIXIÈME LIVRAISON.



PARIS.

IMPRIMERIE NATIONALE.

M DCCC XC.

xx
620/6

MINISTÈRE DES TRAVAUX PUBLICS

ÉCOLE NATIONALE DES PONTS ET CHAUSSEES

SERVICE DES CARTES ET PLANS

ATLAS



IV-30127

~~III 18189~~

SIXIÈME CIVILISAZ



PARIS

IMPRIMERIE NATIONALE

M DCCC XC

Akc. Nr. 928/52

00K-0-240/2018

ATLAS DES PORTS ÉTRANGERS.

SIXIÈME LIVRAISON.

TABLE DES MATIÈRES.

PLANS GÉNÉRAUX DES PORTS :

DANEMARK :	1. — Copenhague.
ALLEMAGNE :	2. — Hambourg.
BELGIQUE : ÎLE MAJORQUE :	} 3. — Ostende, Palma.
ITALIE : TURQUIE D'ASIE :	} 4. — Palerme, Beyrouth.
ITALIE :	5. — Naples.
GRÈCE :	6. — Le Pirée.
INDES :	7. — Calcutta. 8. — Calcutta-Docks.
NOUVELLE-ZÉLANDE :	9. — Aukland. 10. — Wellington. 11. — Nouvelle-Zélande, Timaru. 12. — Dunedin, Chalmers.
RÉPUBLIQUE ARGENTINE :	13. — Buenos-Ayres, La Plata.

ATLAS DES PORTS ÉTRANGERS.

LIBRAIRIE CIVILISATION.




TABLE DES MATIÈRES.

PLANS GÉNÉRAUX DES PORTS :

1. — Copenhague	DANEMARK :
2. — Hambourg	ALLEMAGNE :
3. — Ostende, Bruges	Belgique :
	les Pays-Bas :
4. — Palerme, Syracuse	ITALIE :
5. — Naples	TURQUIE D'ASIE :
6. — La Plata	ITALIE :
7. — Calcutta	Indes :
8. — Calcutta-Docks	
9. — Auckland	Nouvelle-Zélande :
10. — Wellington	
11. — Nouvelle-Zélande, Timaru	
12. — Buenos-Ayres, Chalmers	
13. — Buenos-Ayres, La Plata	Argentine :



PL. I.
—
COPENHAGUE.

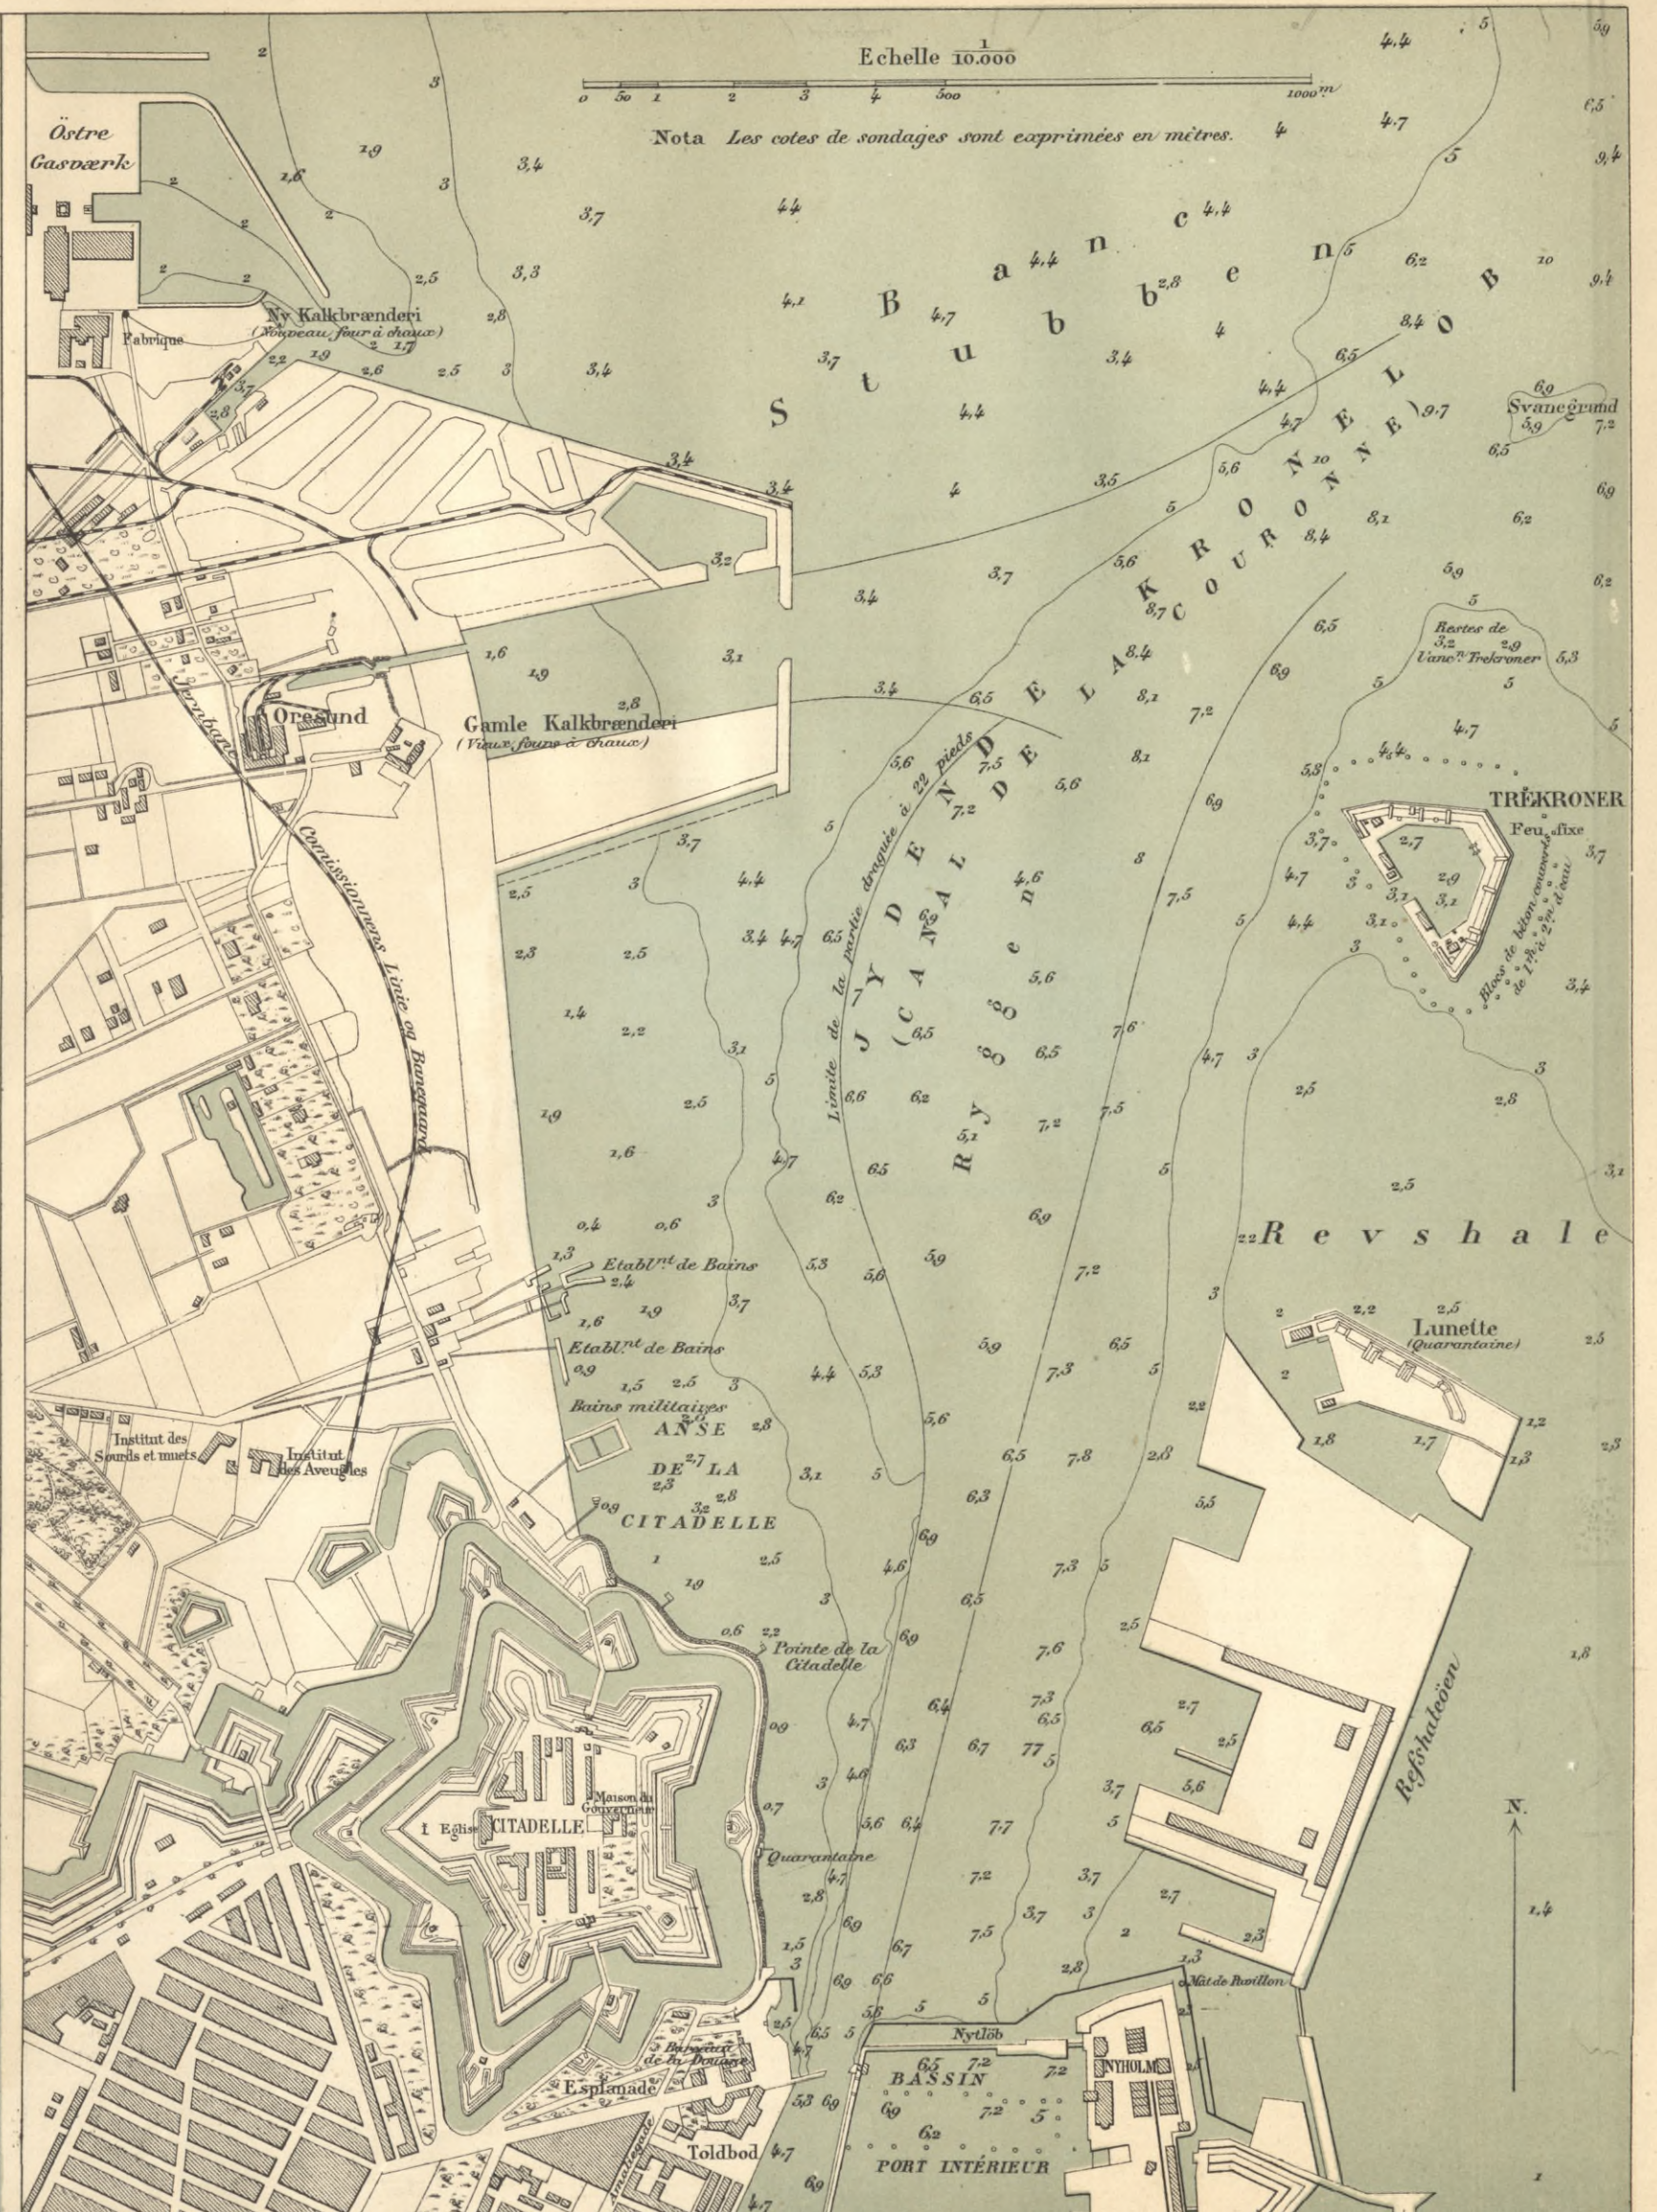

.PI. II.
—
HAMBURG.



Légende.

Limite du Port-libre

Echelle 1:10,000







Nota: Les cotes de sondages sont exprimées en mètres.



Nota. Les cotes des sondages sont exprimées en mètres.


Echelle 1/10.000

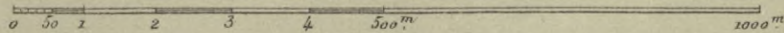

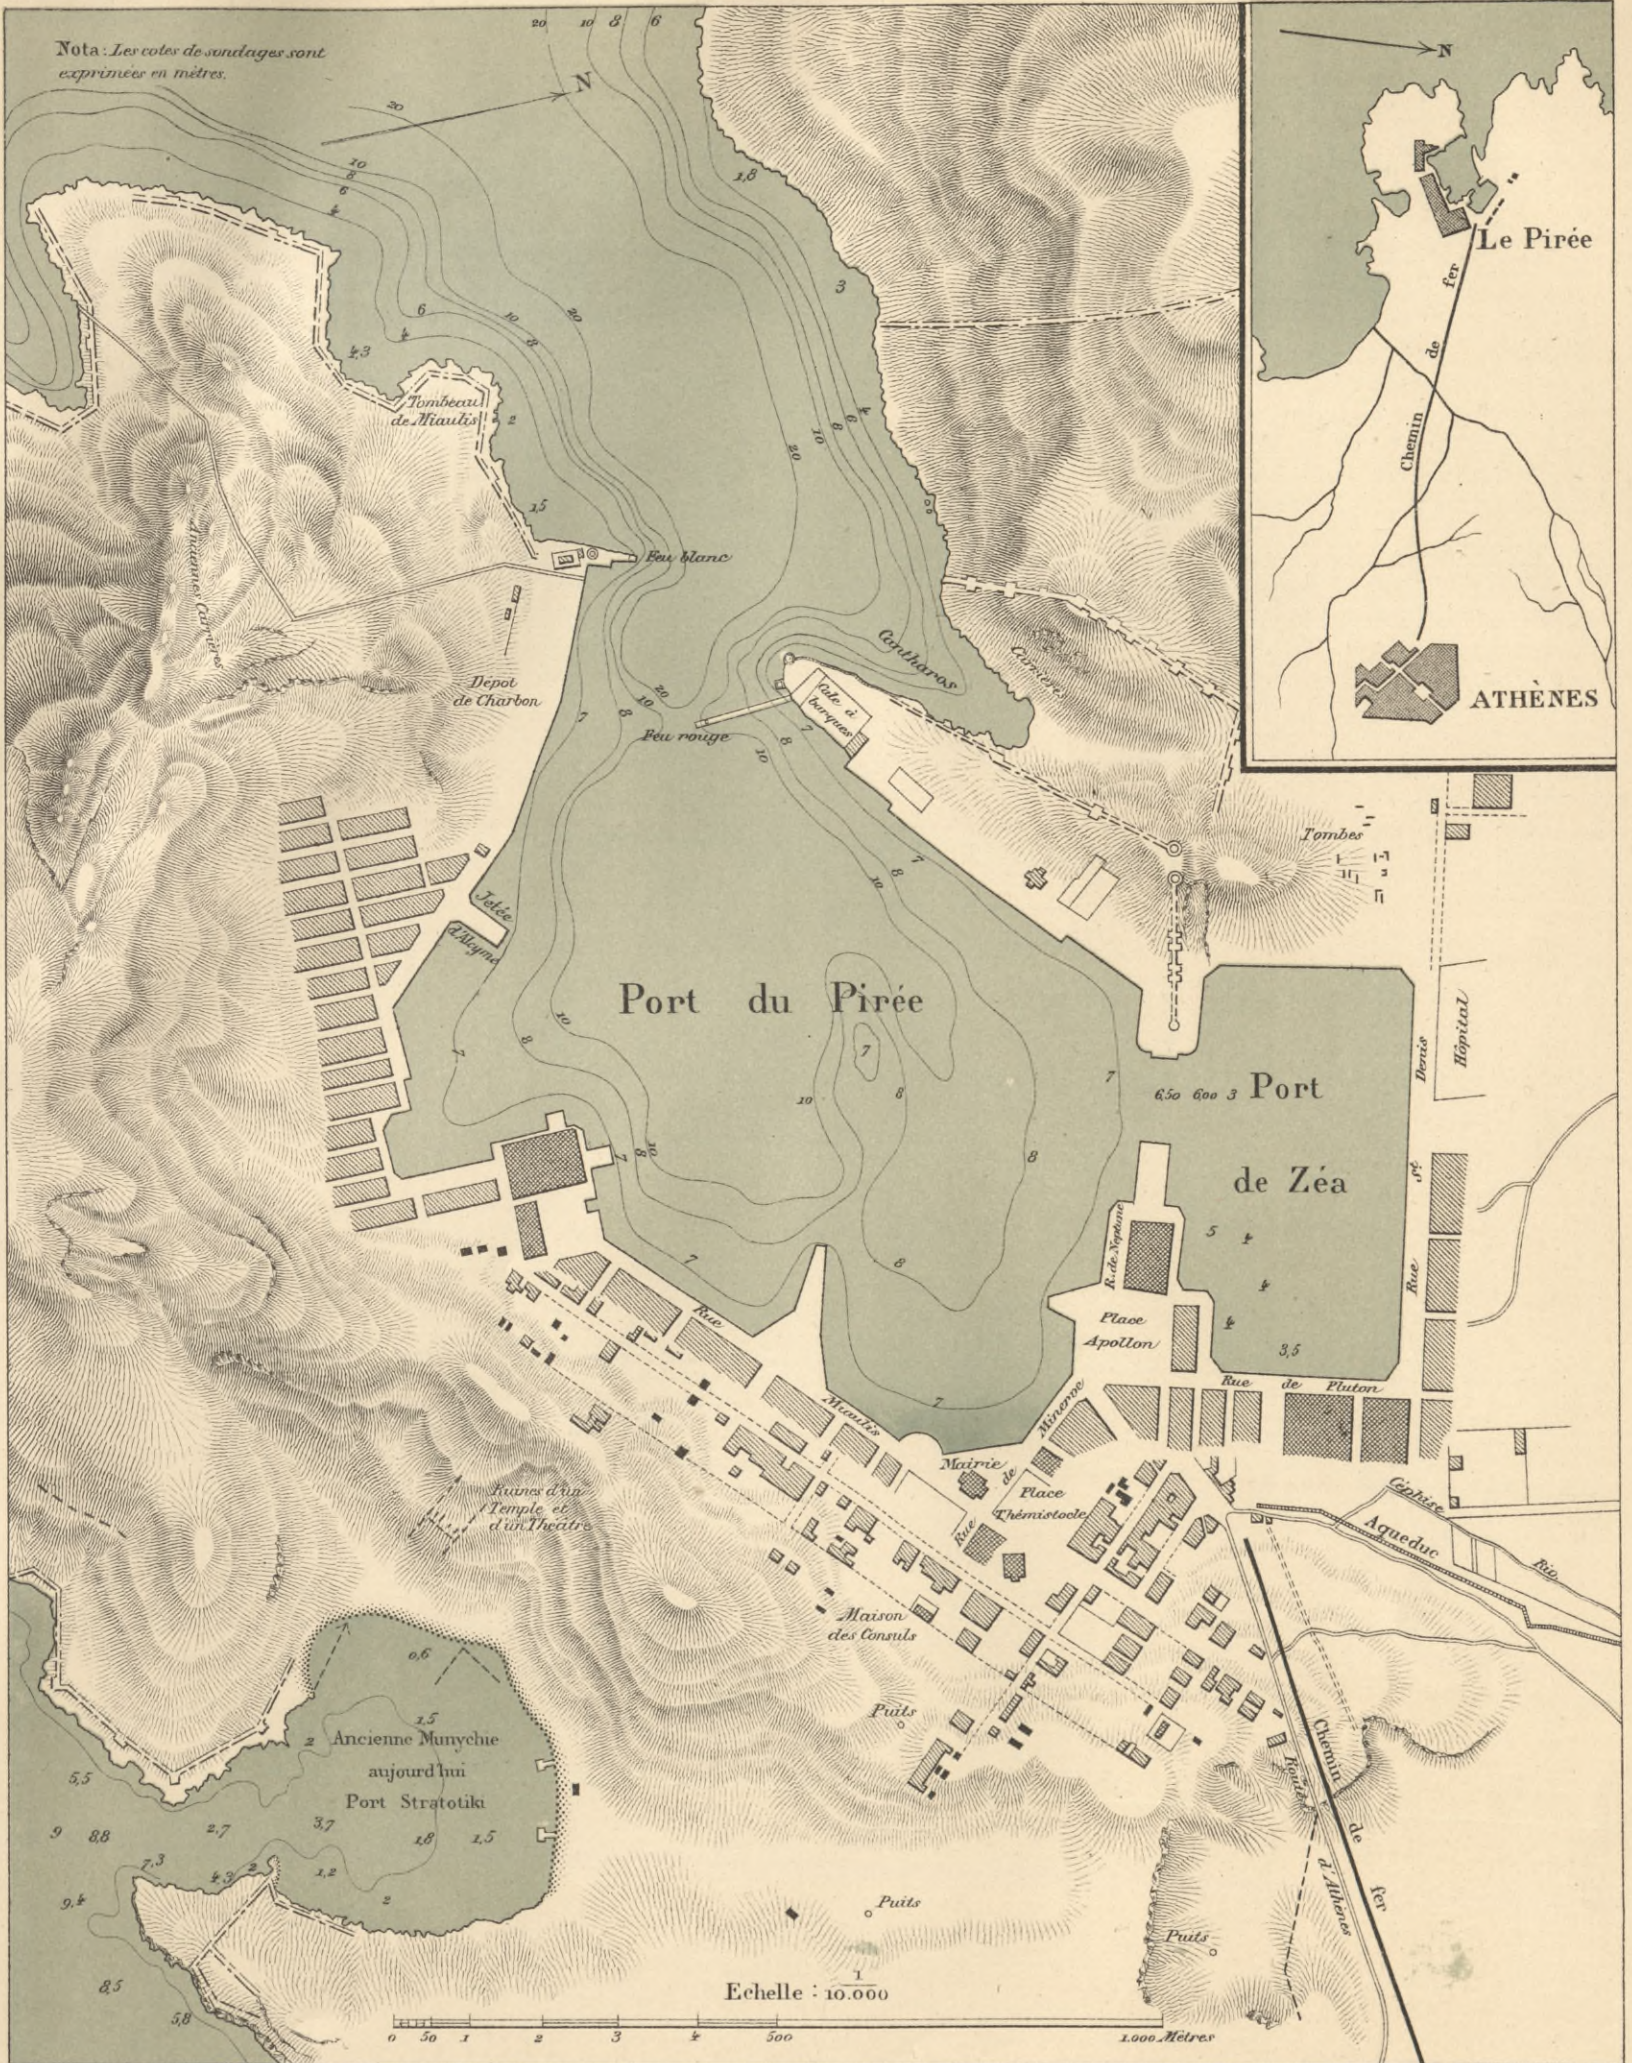




PL. VII.
—
CALCUTTA.

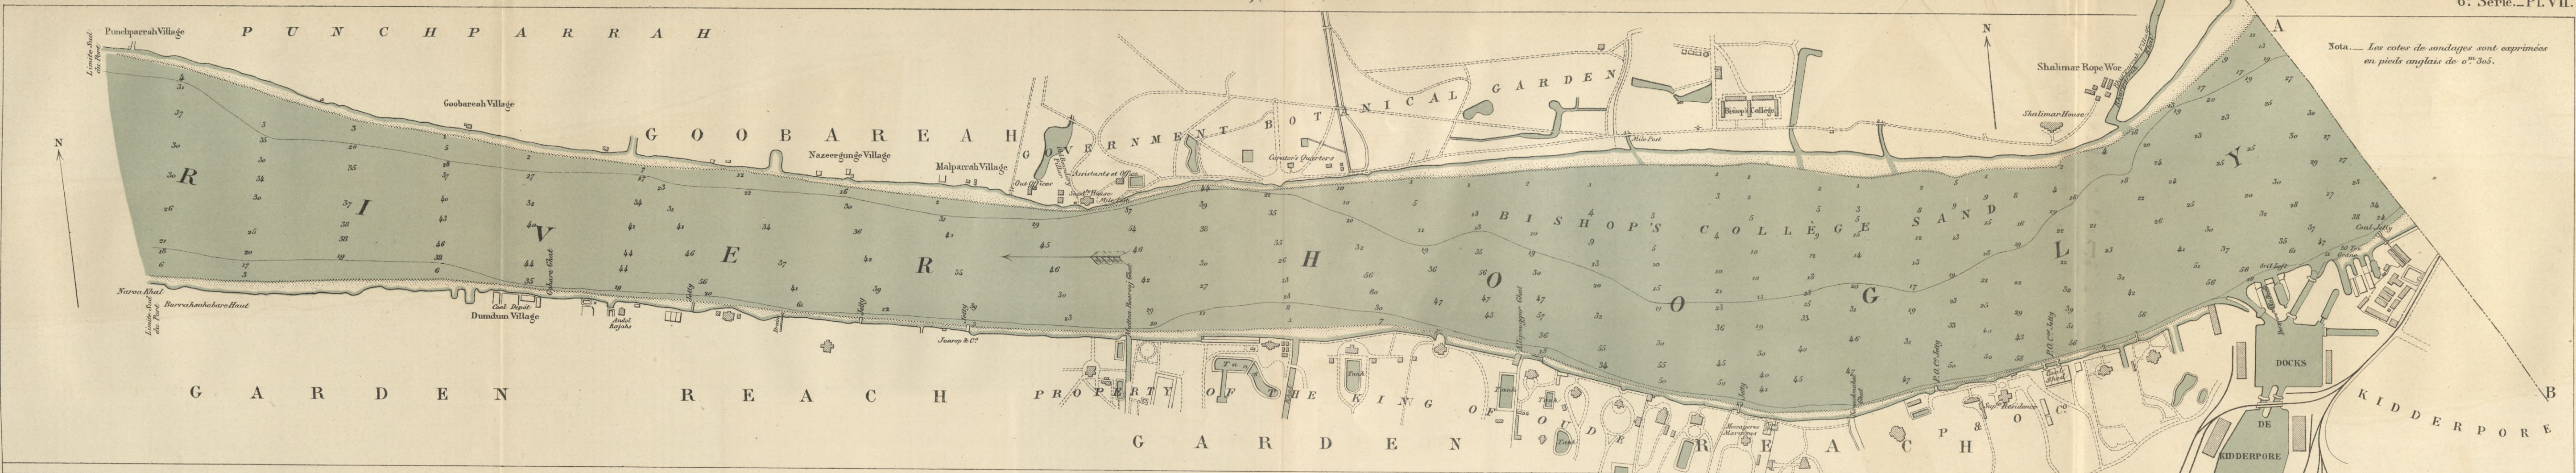

Nota.— Les cotes de sondages sont exprimées en pieds anglais de 0^m 305.



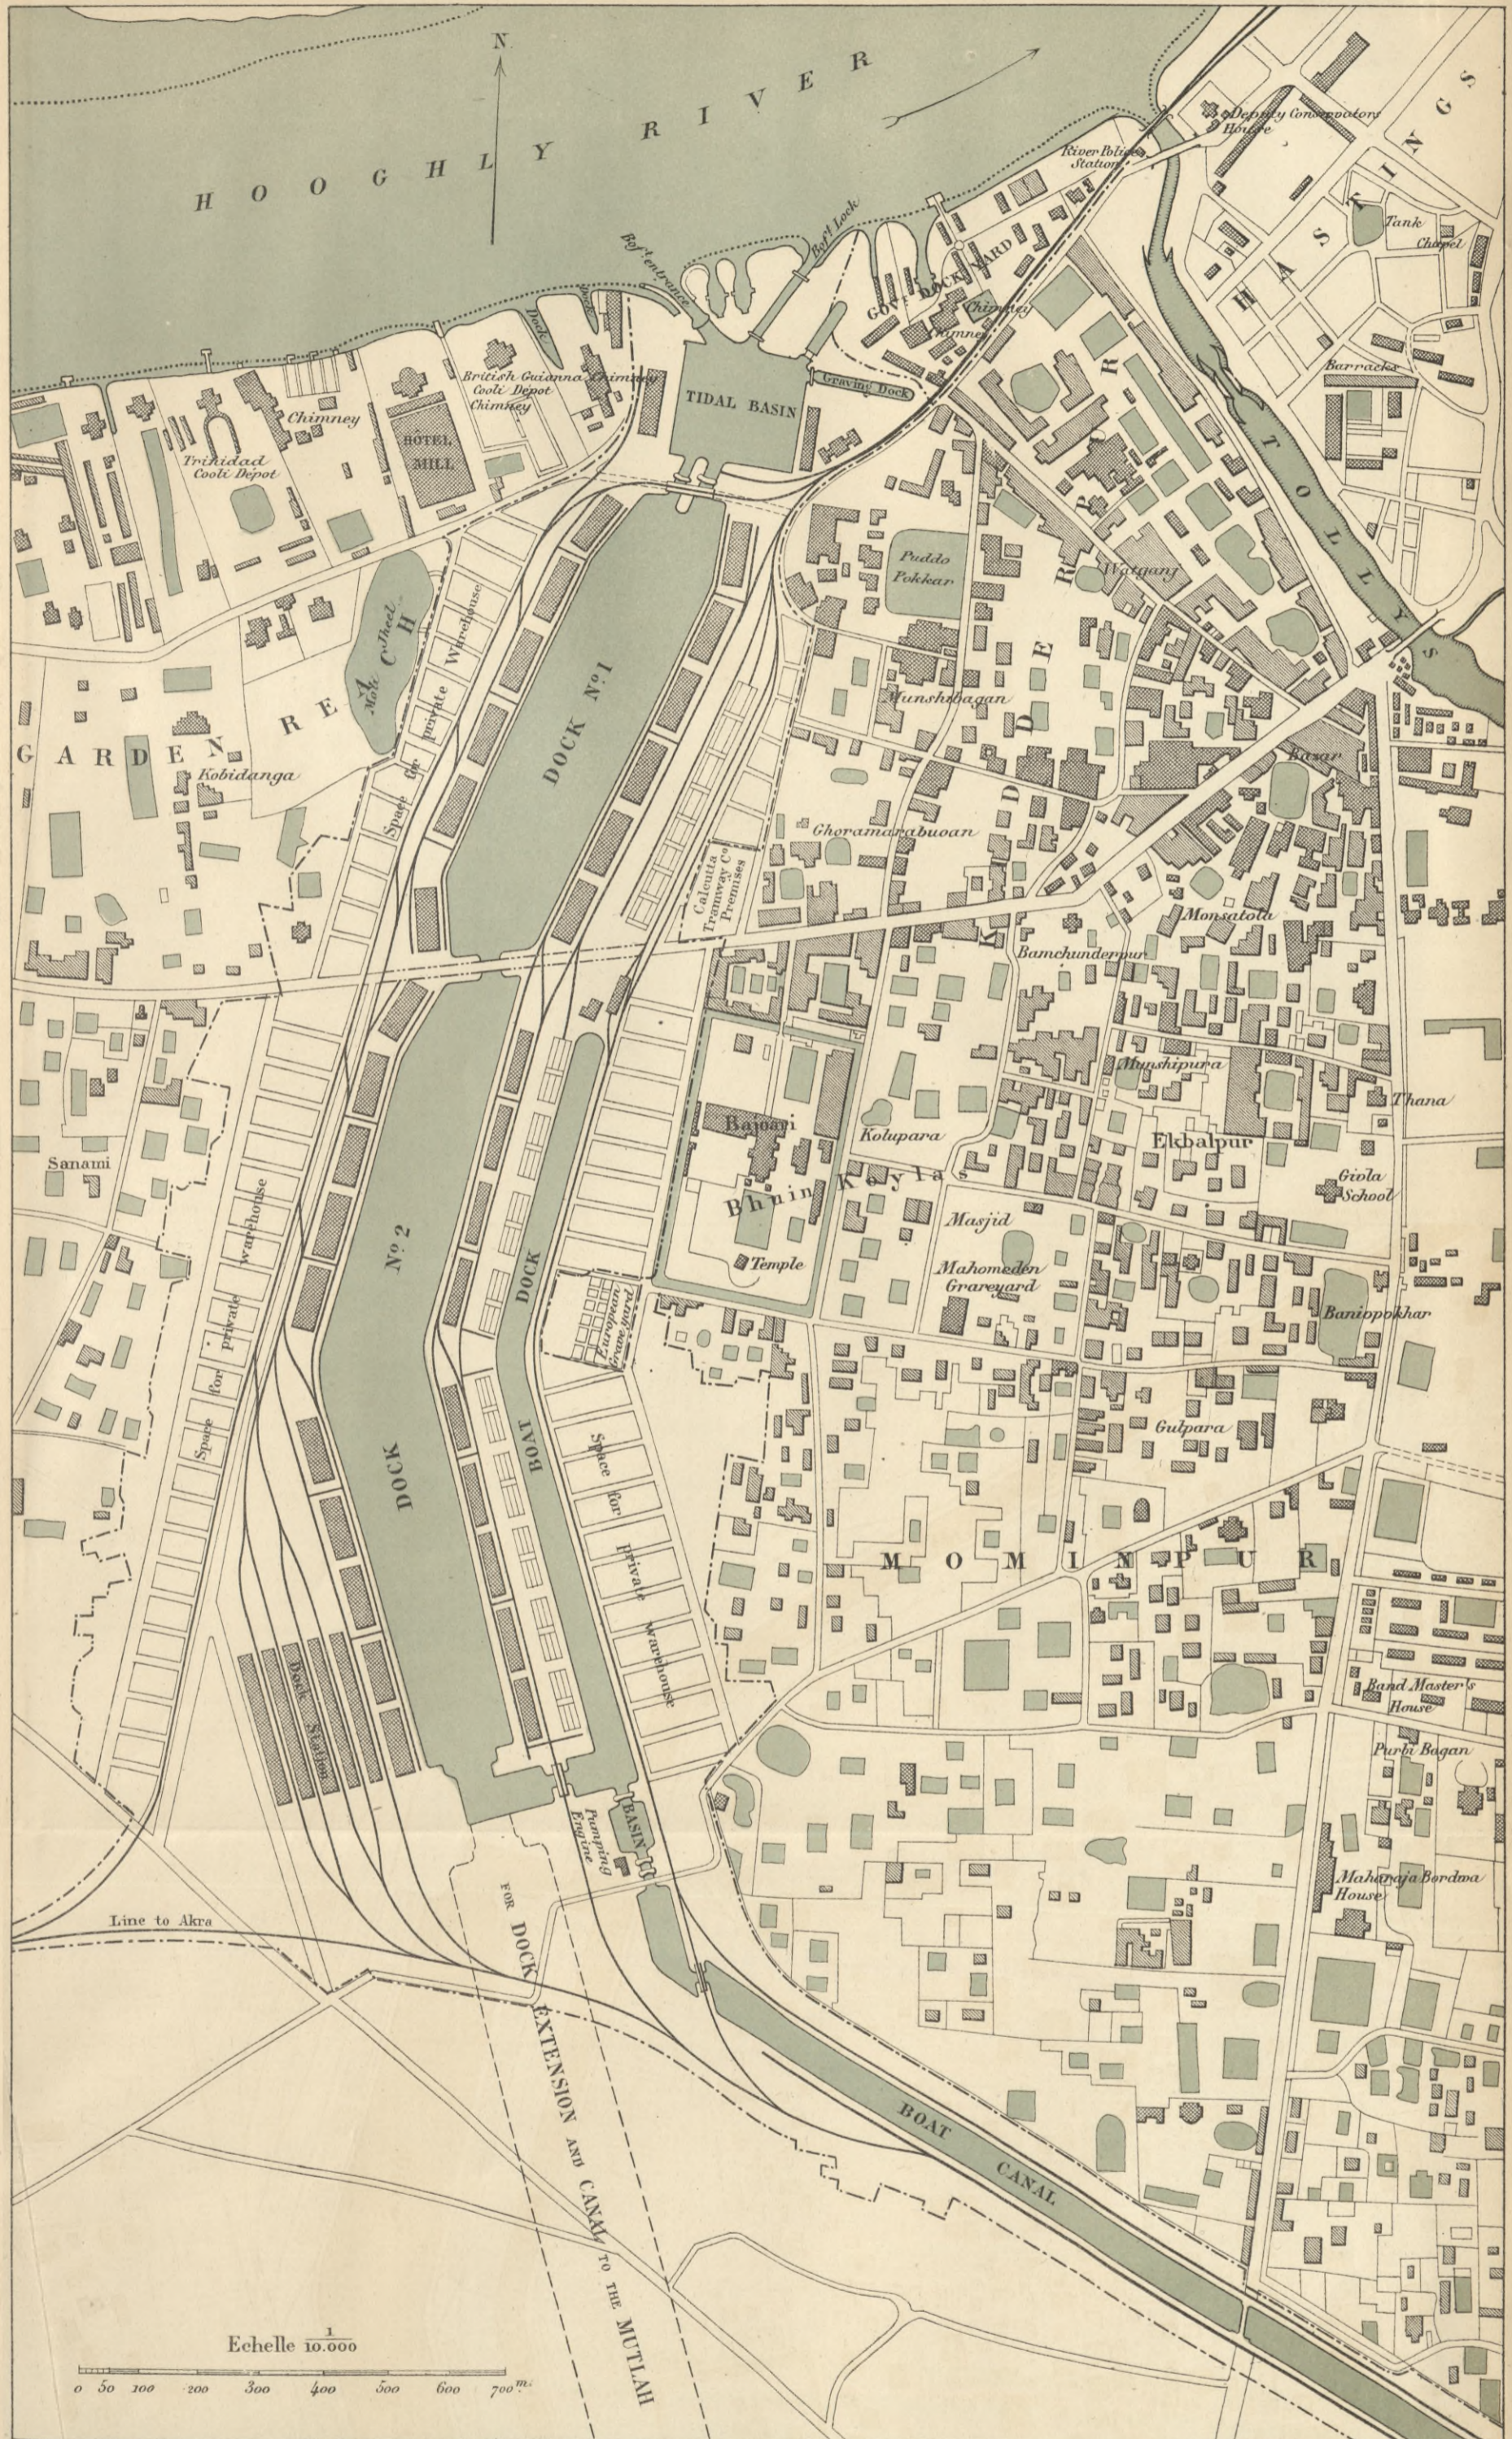

PL. IX.

—
AUKLAND.



Nota. Les cotes des sondages sont exprimées en brasses anglaises de 1^m8287.

PL. X.

—


WELLINGTON.



Nota. Les cotes de sondages sont exprimées en brasses anglaises de 1^m8287.

Pl. XI.

—
NOUVELLE-ZÉLANDE, TIMARU.

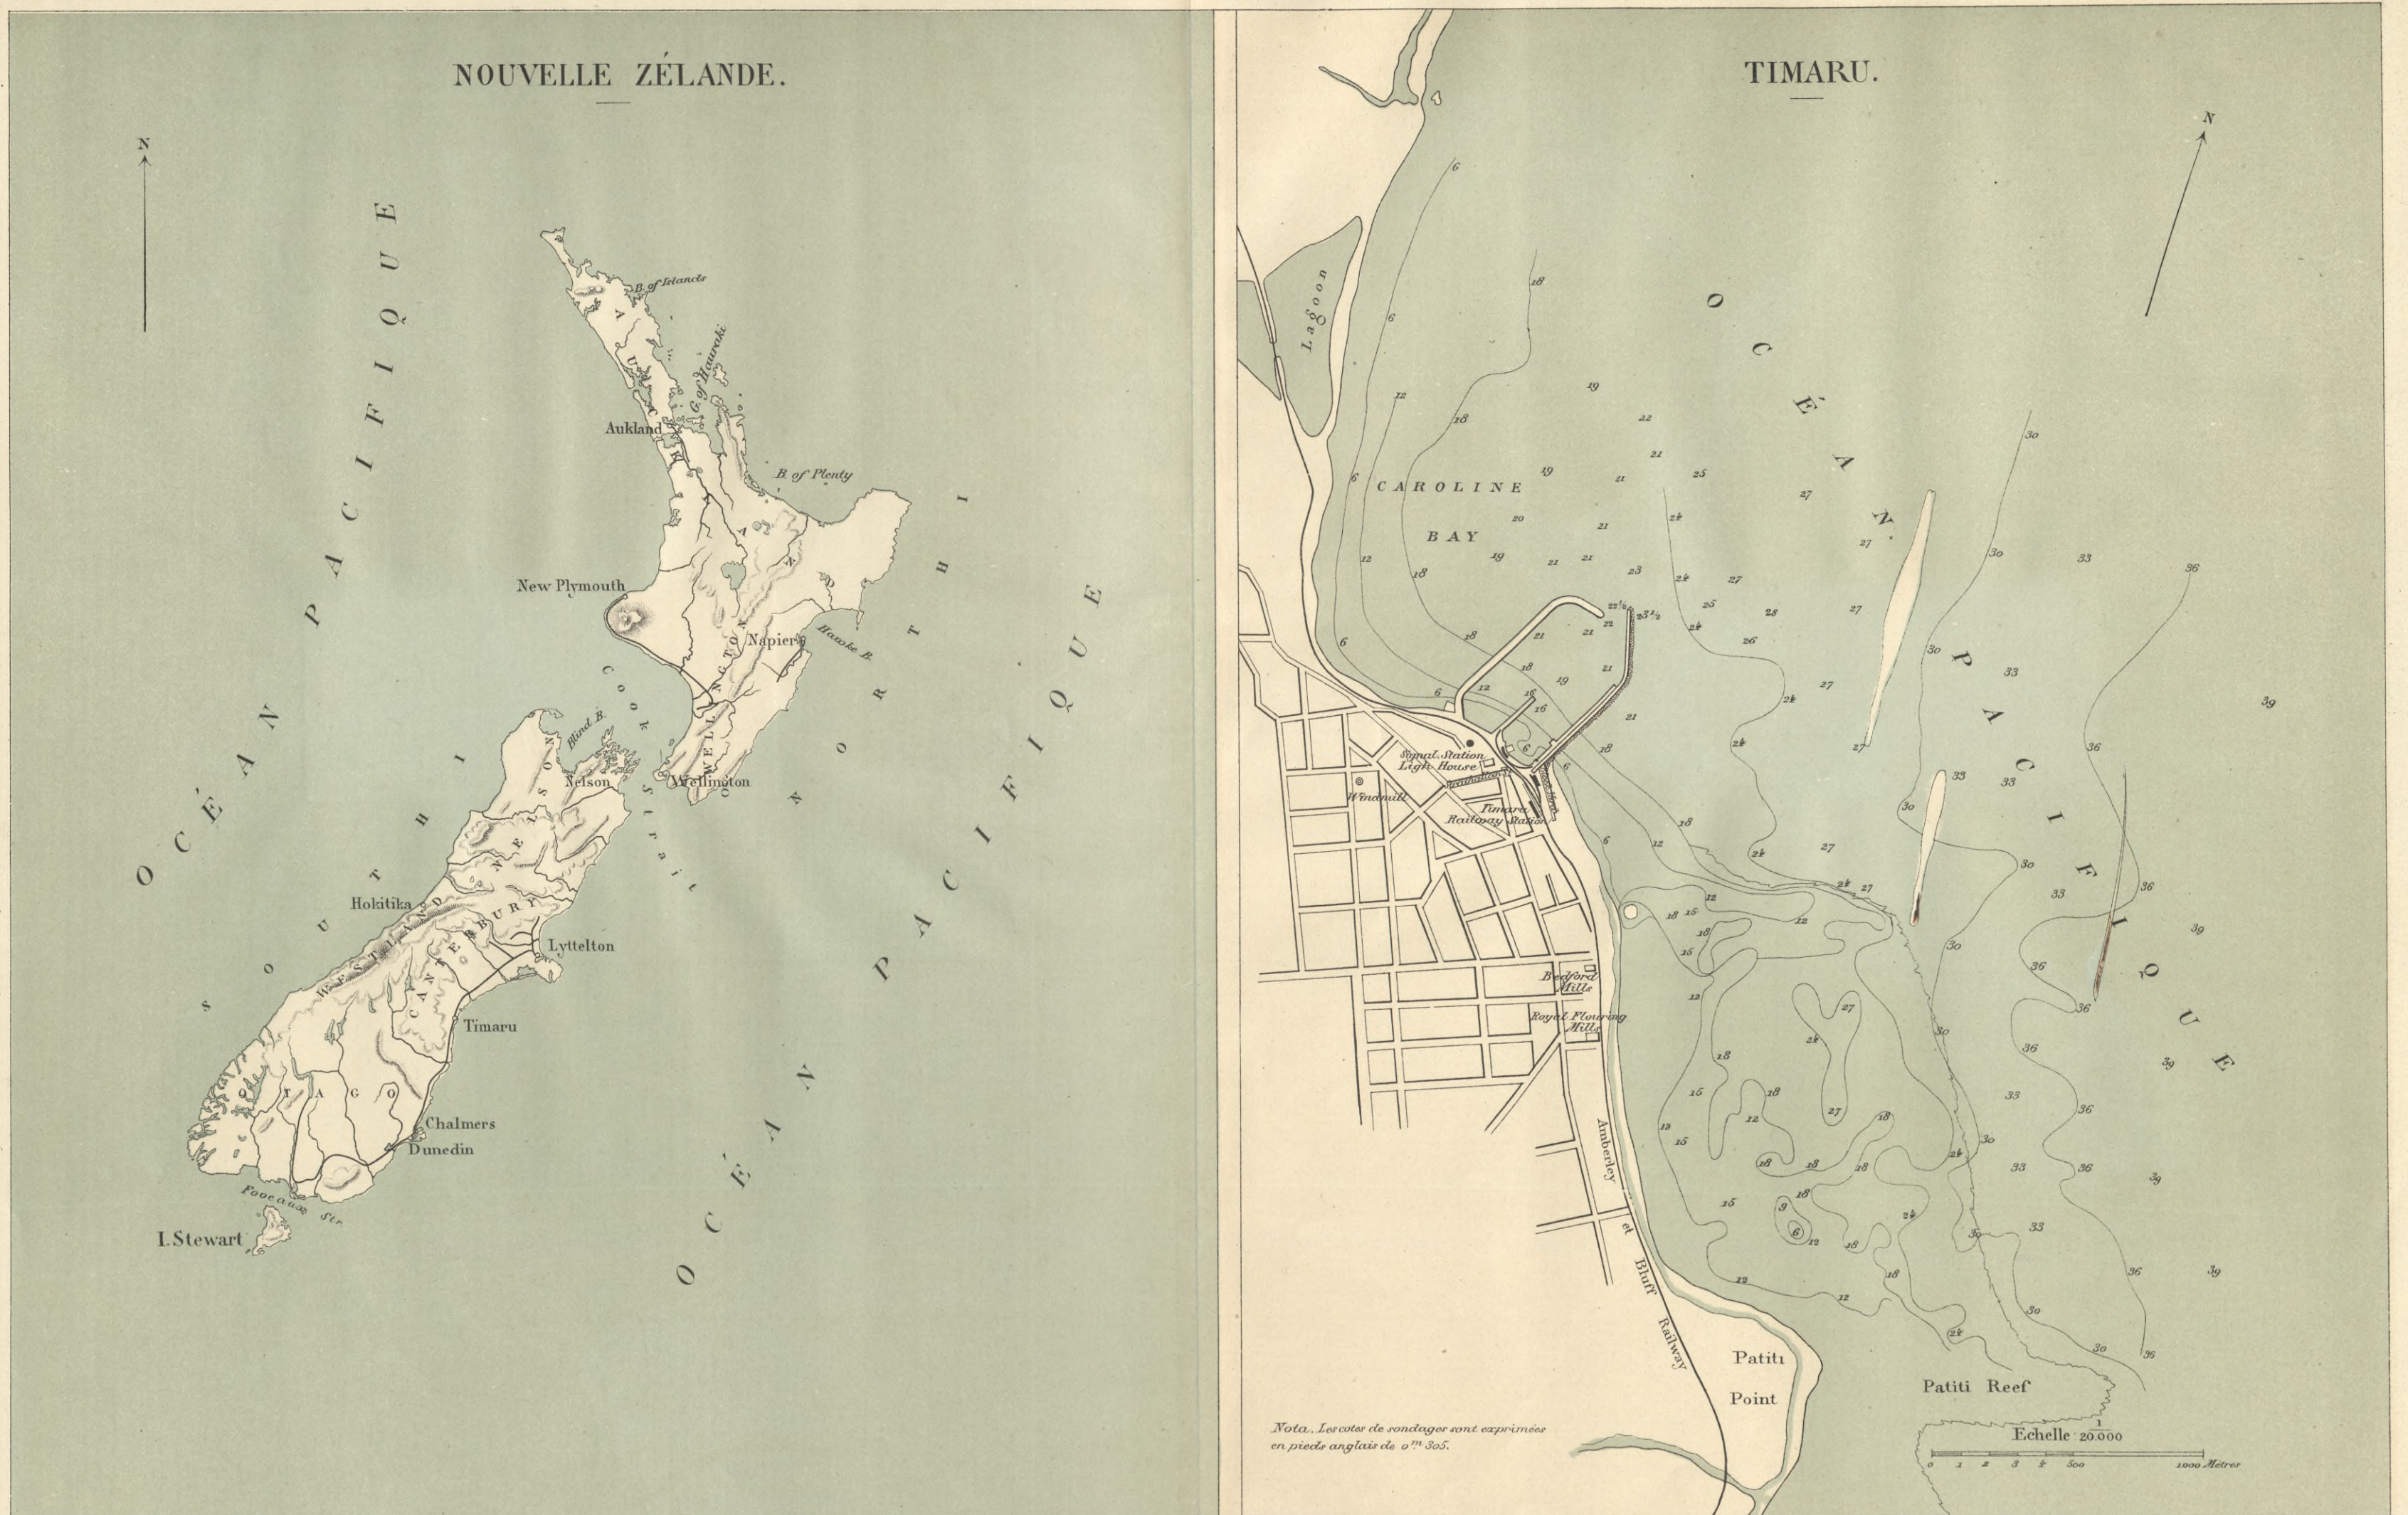

Nota. Les cotes de sondage sont exprimées en pieds anglais de 0^m 305.

PL. XII.

—

DUNEDIN, CHALMERS.


Nota. — Les cotes de sondages sont exprimées en pieds anglais de 0^m 305.




O C É A N P A C I F I Q U E

O C É A N P A C I F I Q U E


Echelle : 1/50.000^e

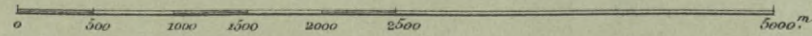



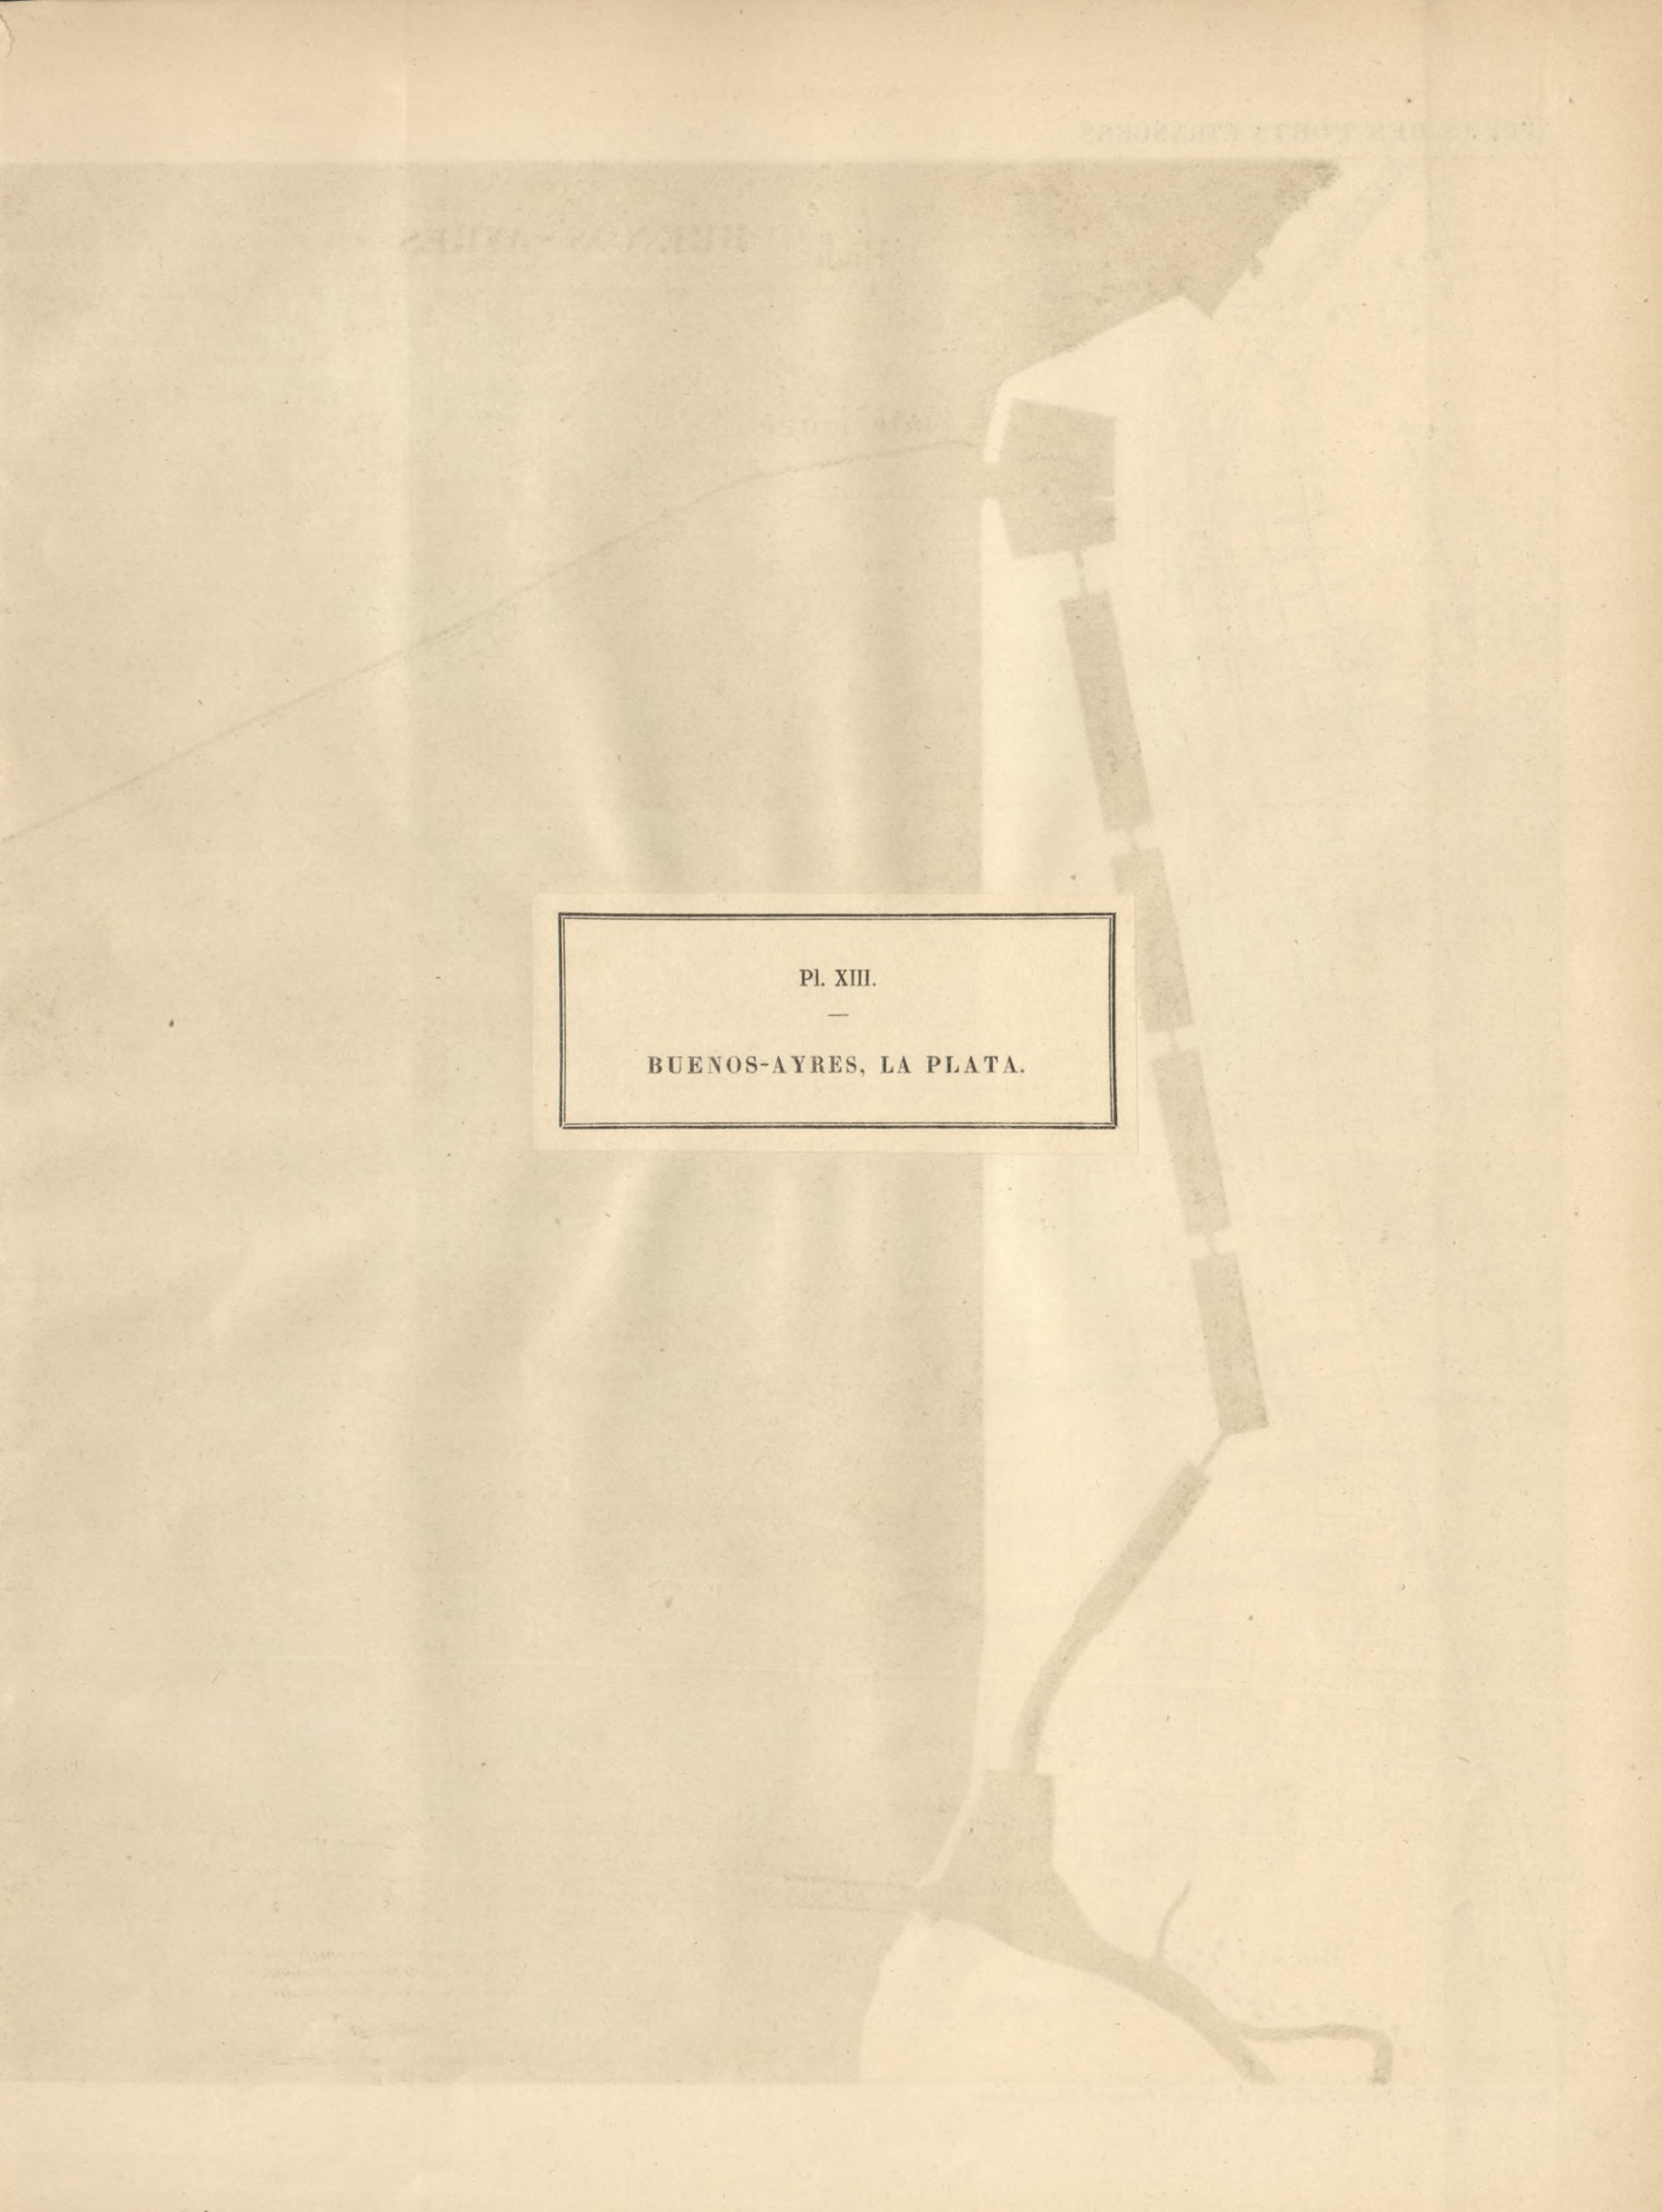


PL. XIII.


—
BUENOS-AYRES, LA PLATA.

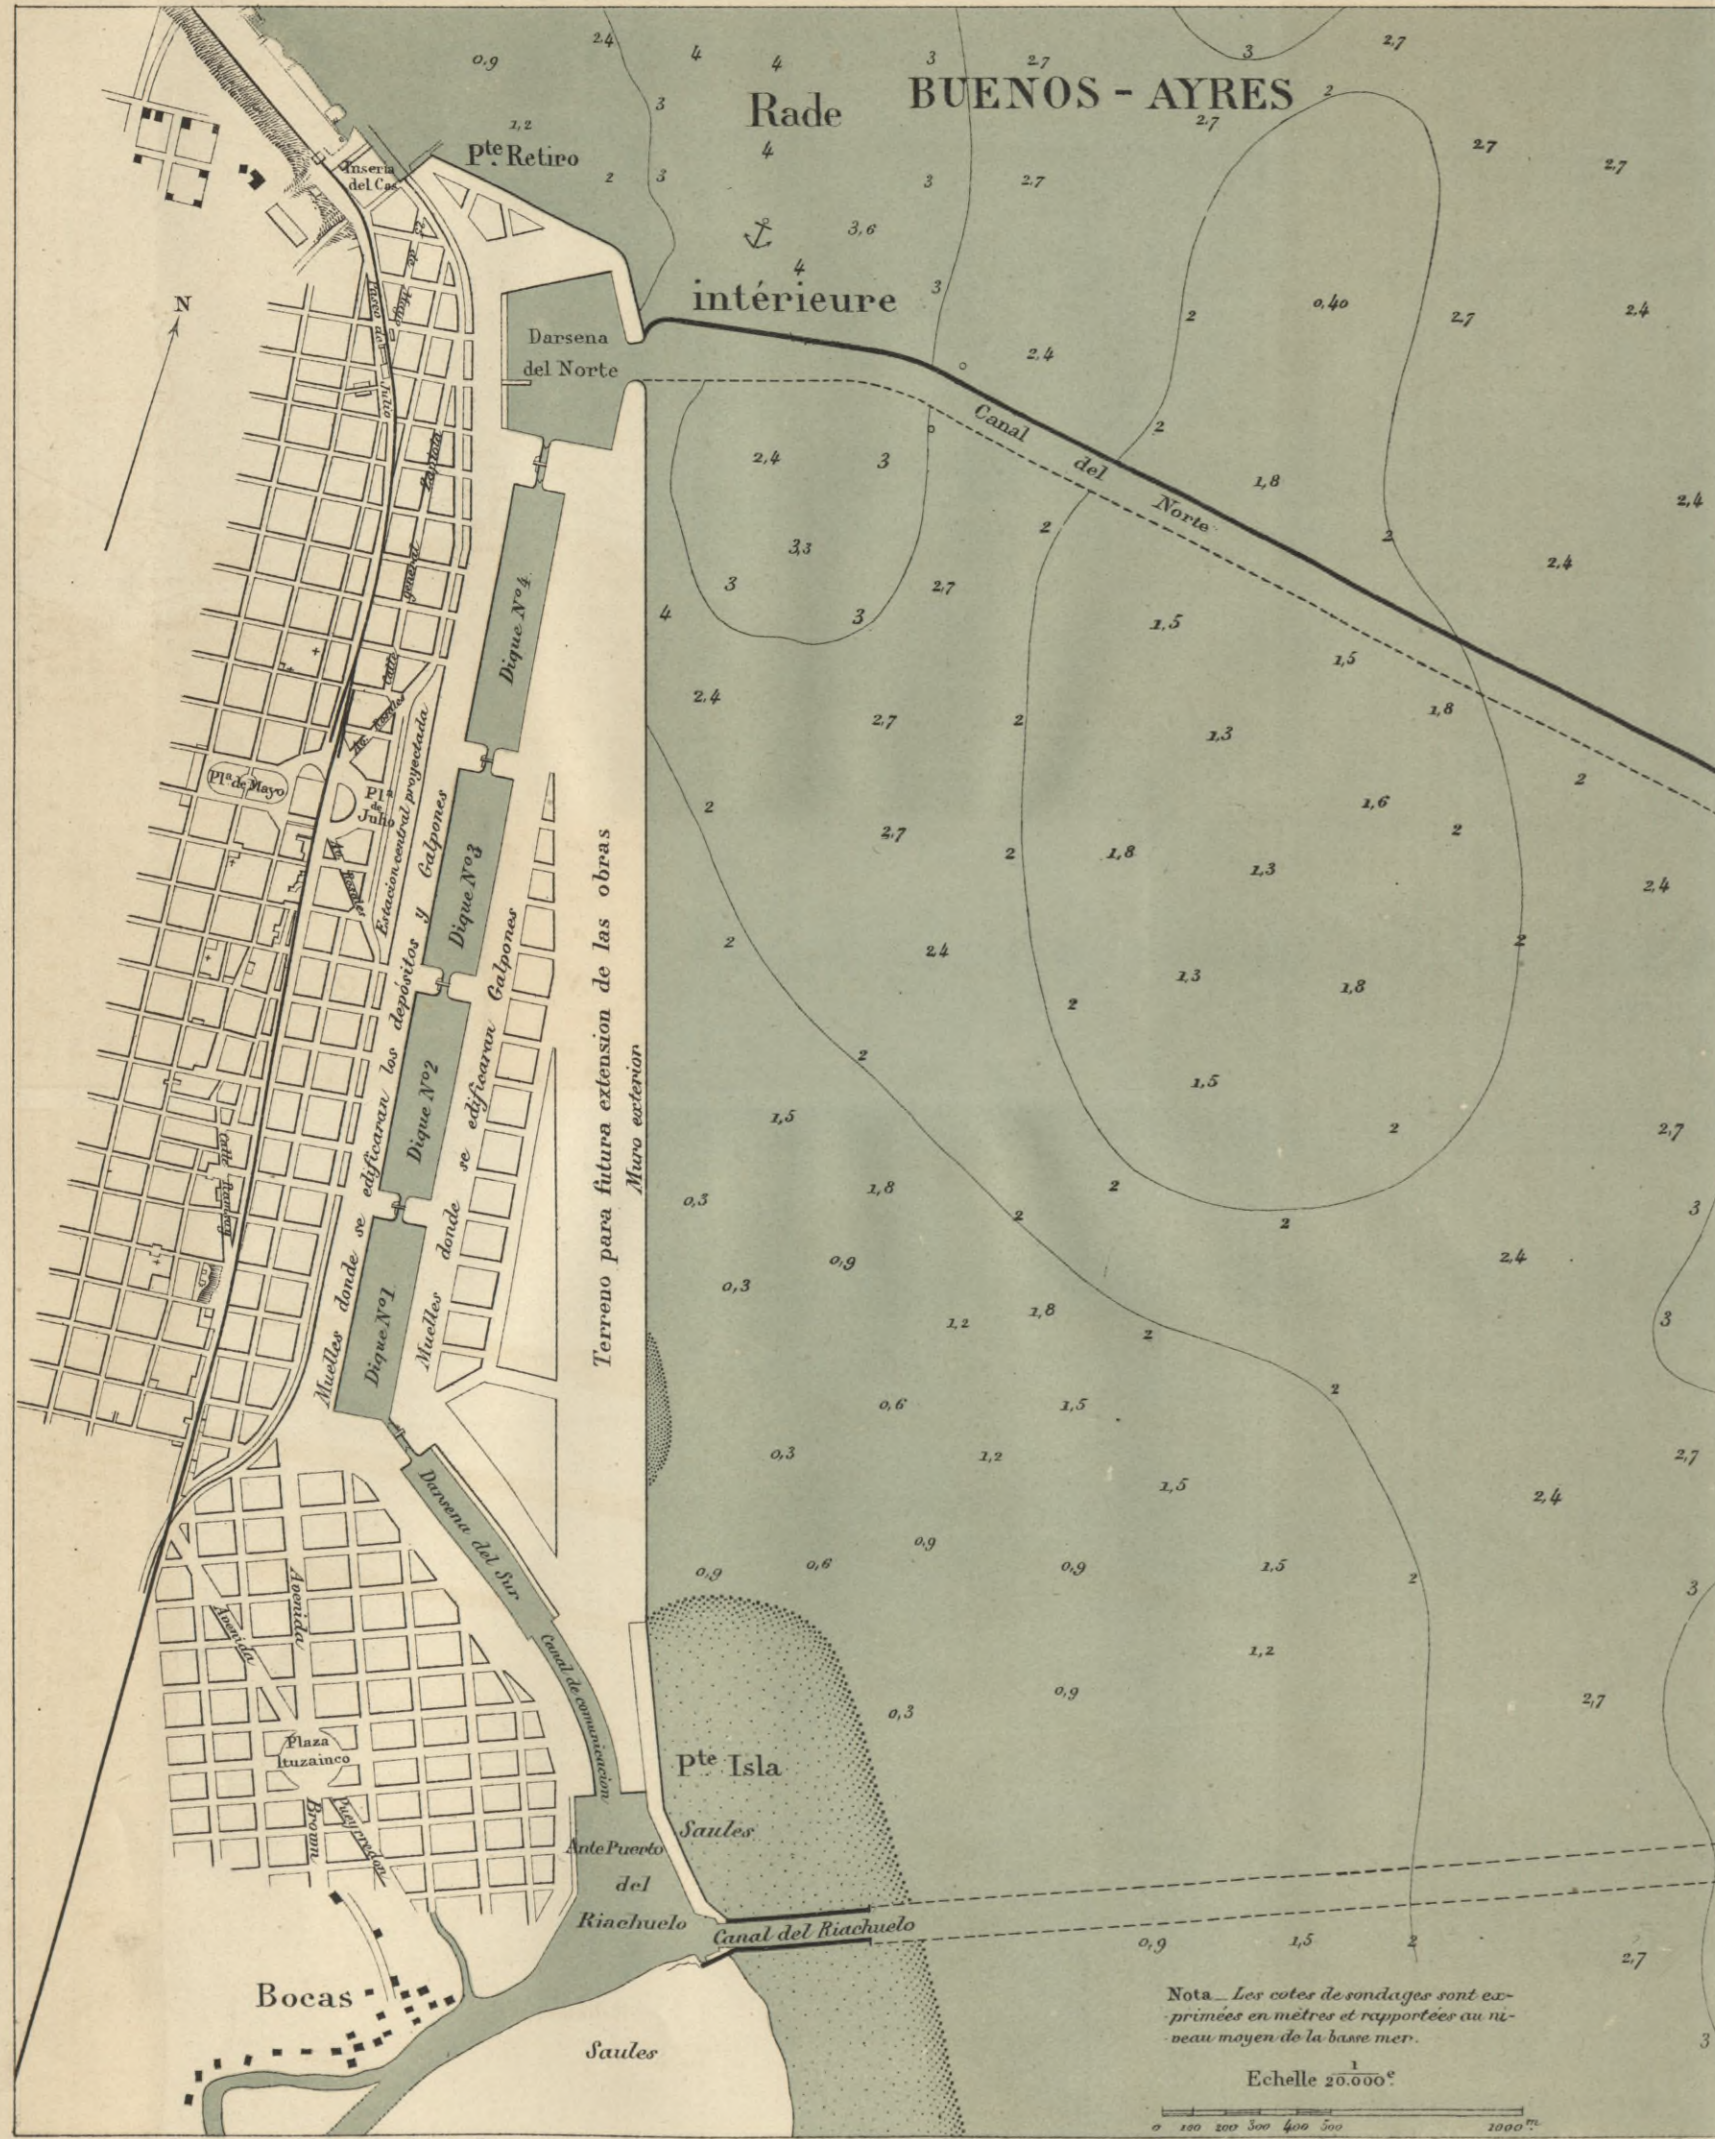

Ministère des Travaux Publics. Ecole des Ponts et Chaussées.

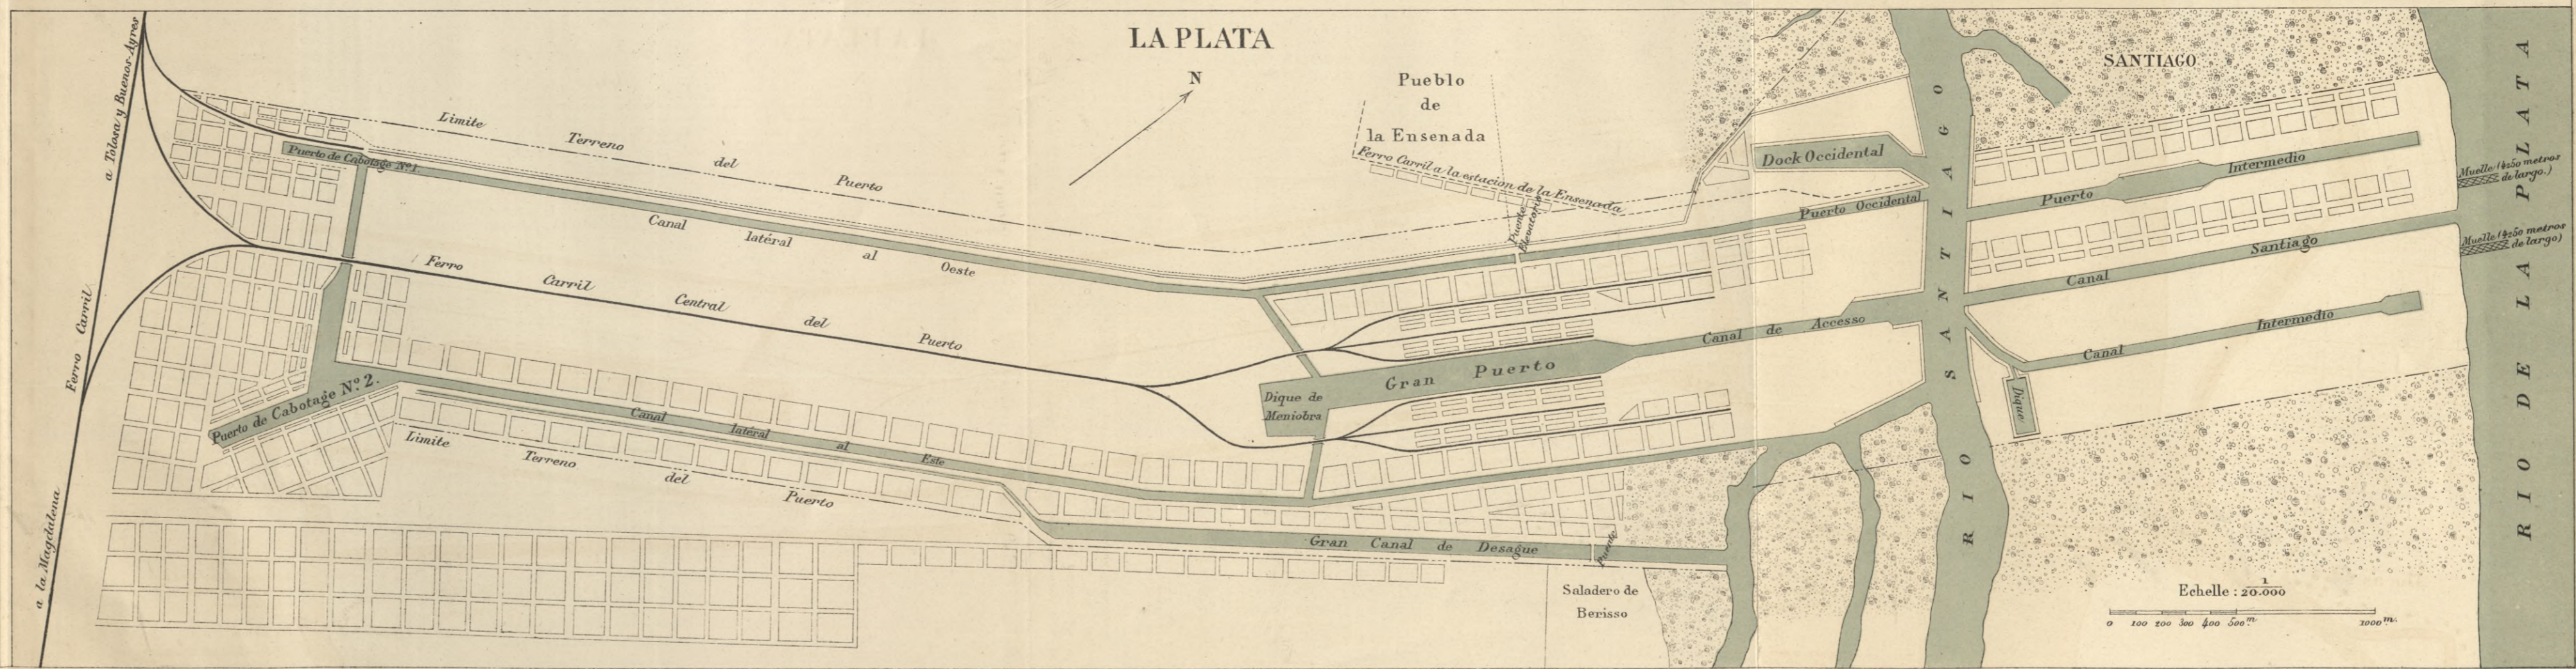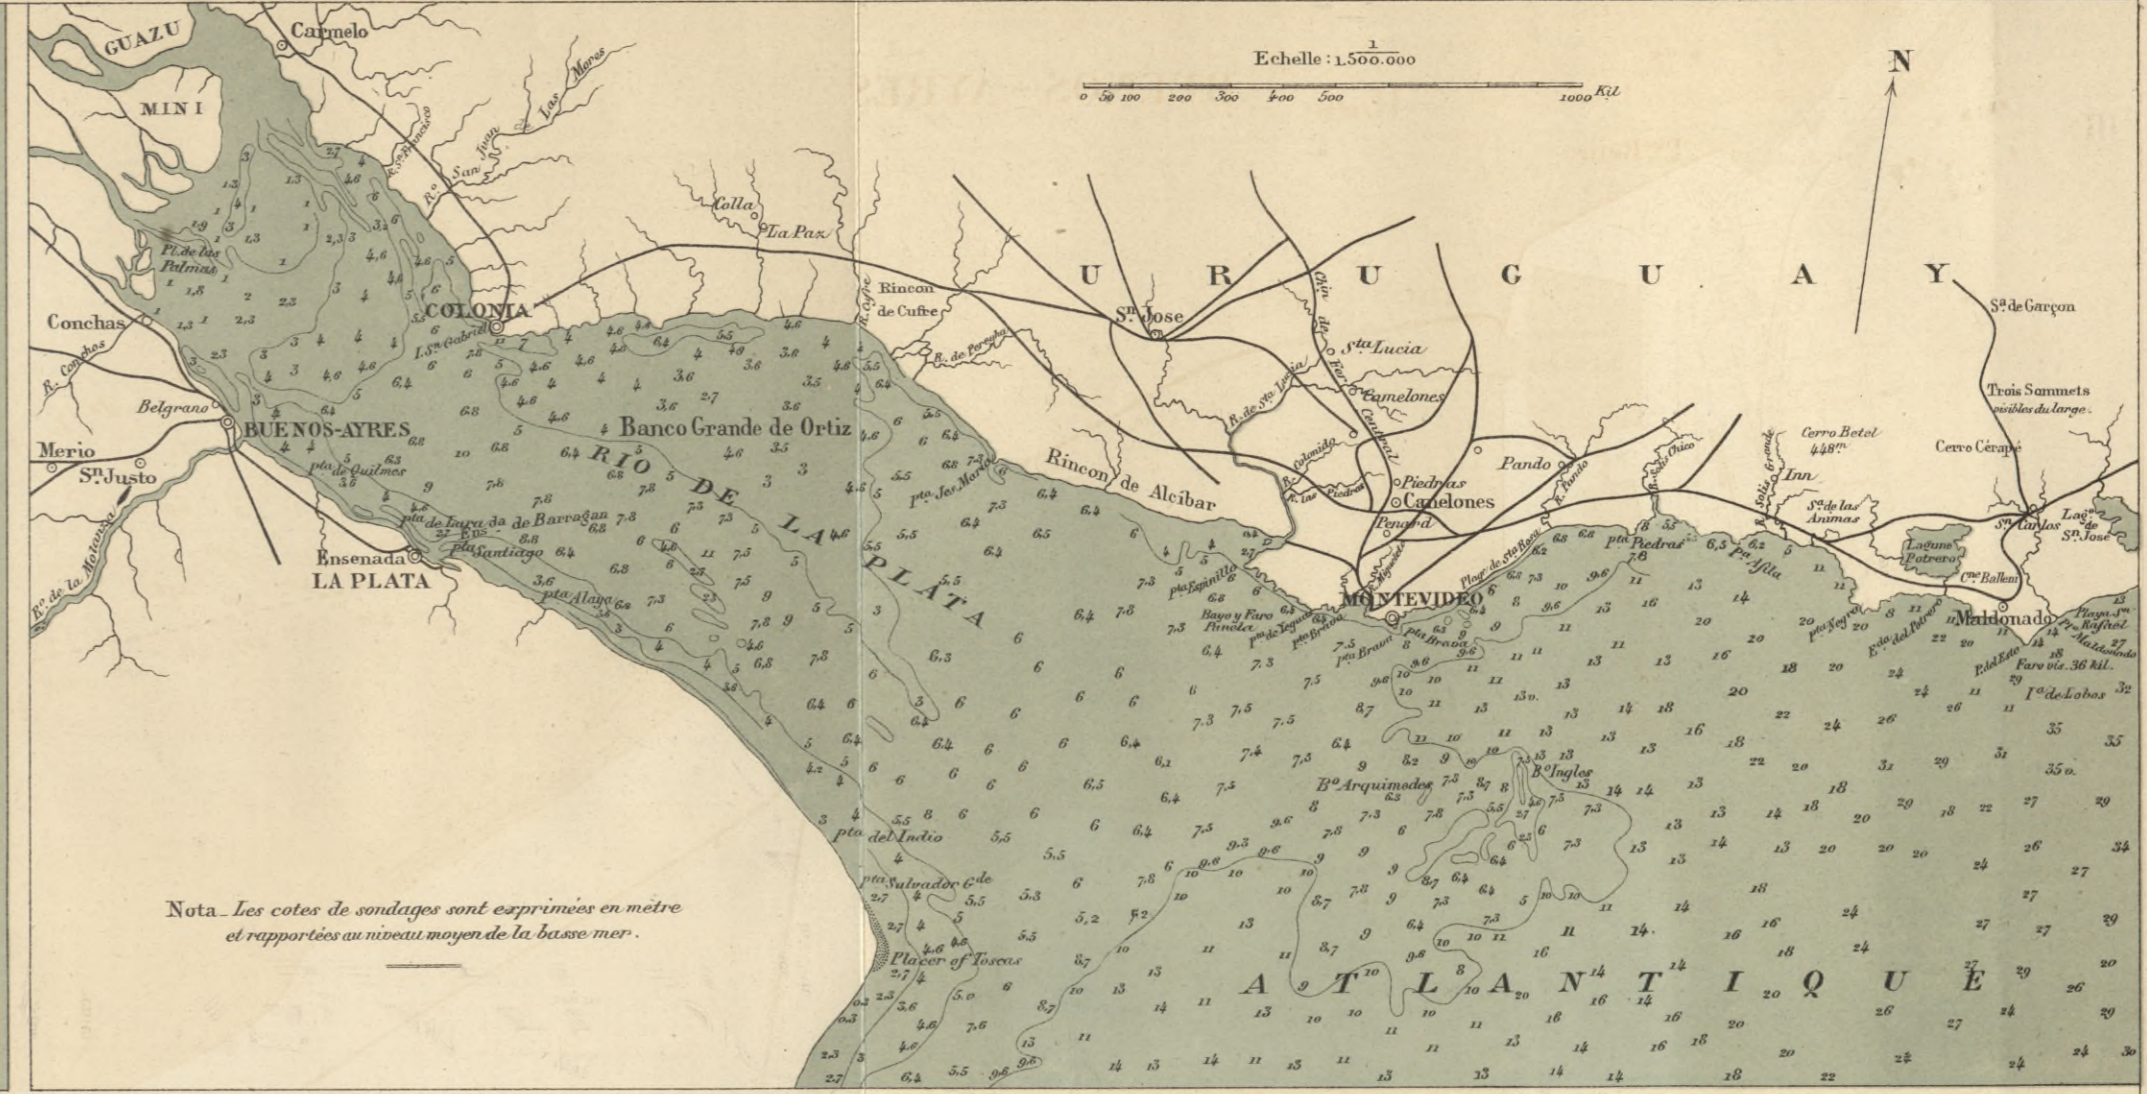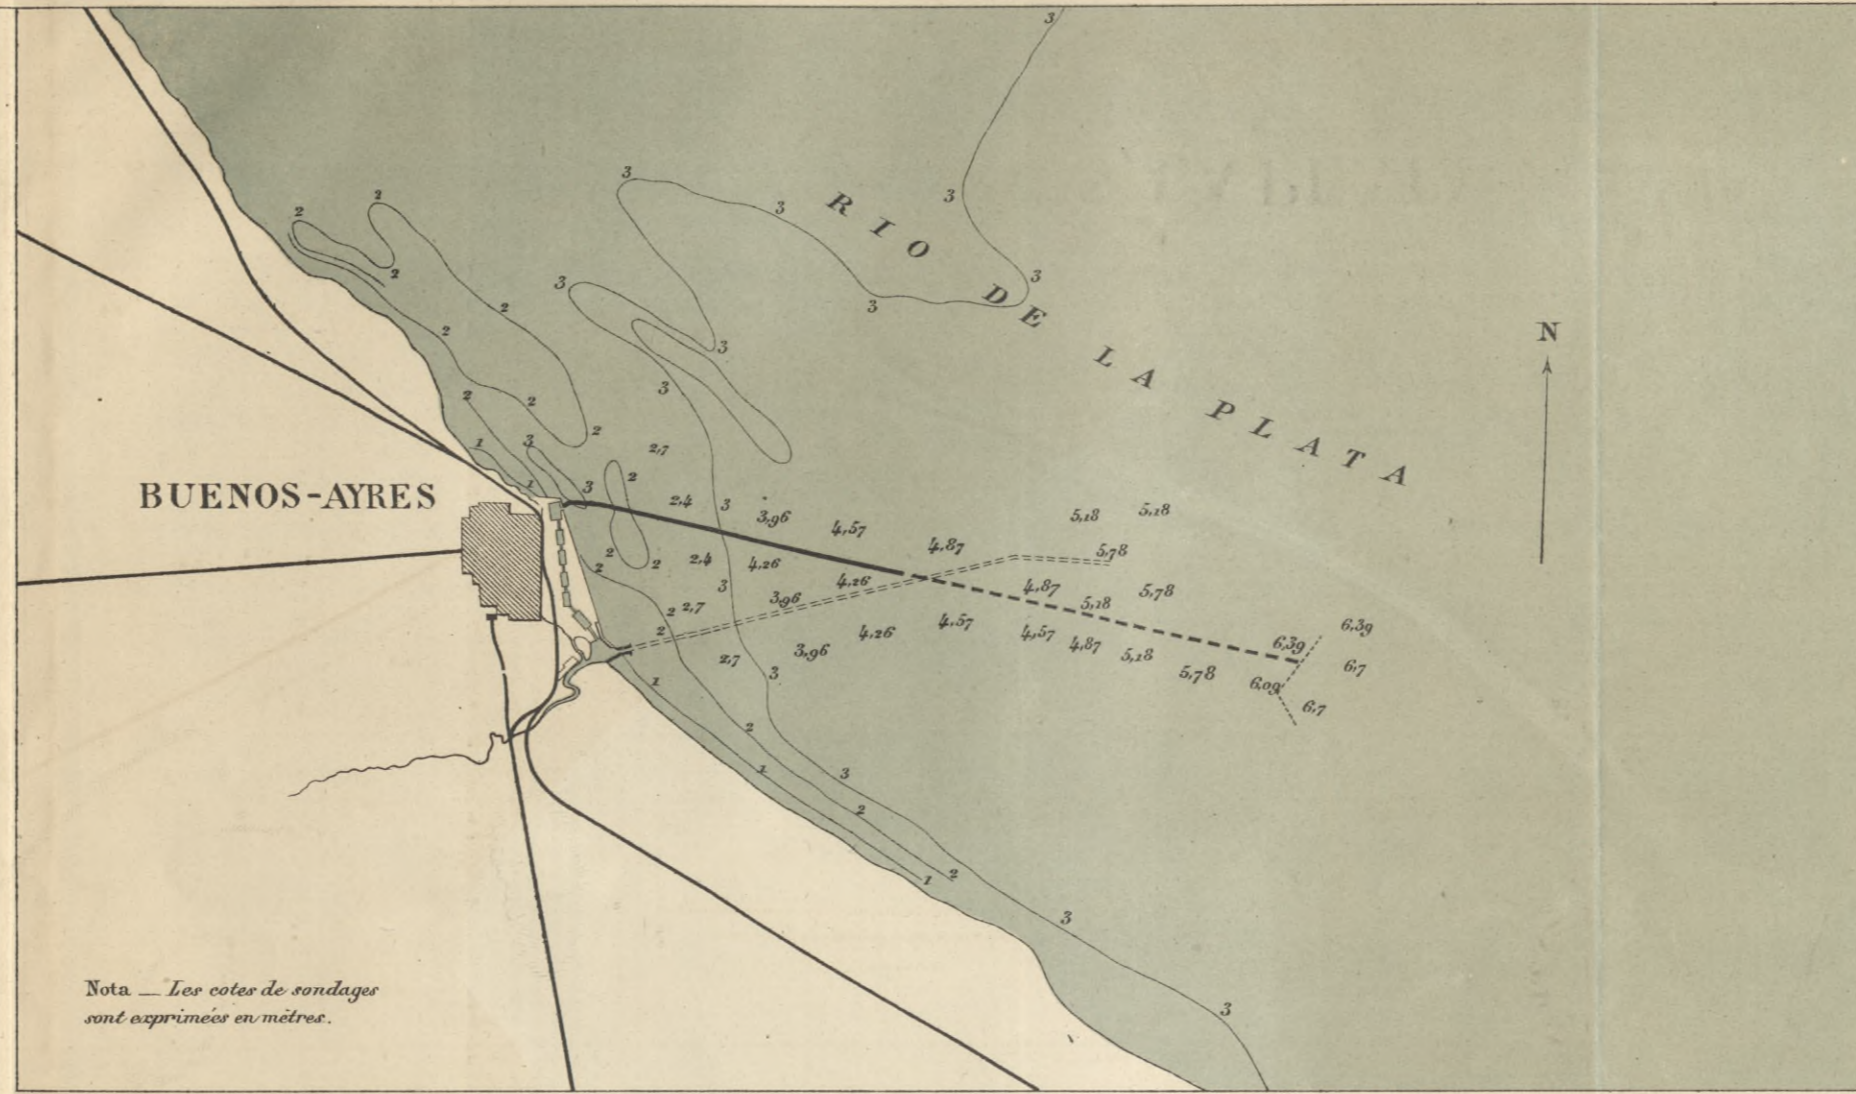

Lith. A. Simon, 13, rue du Val-de-Grâce - Paris.

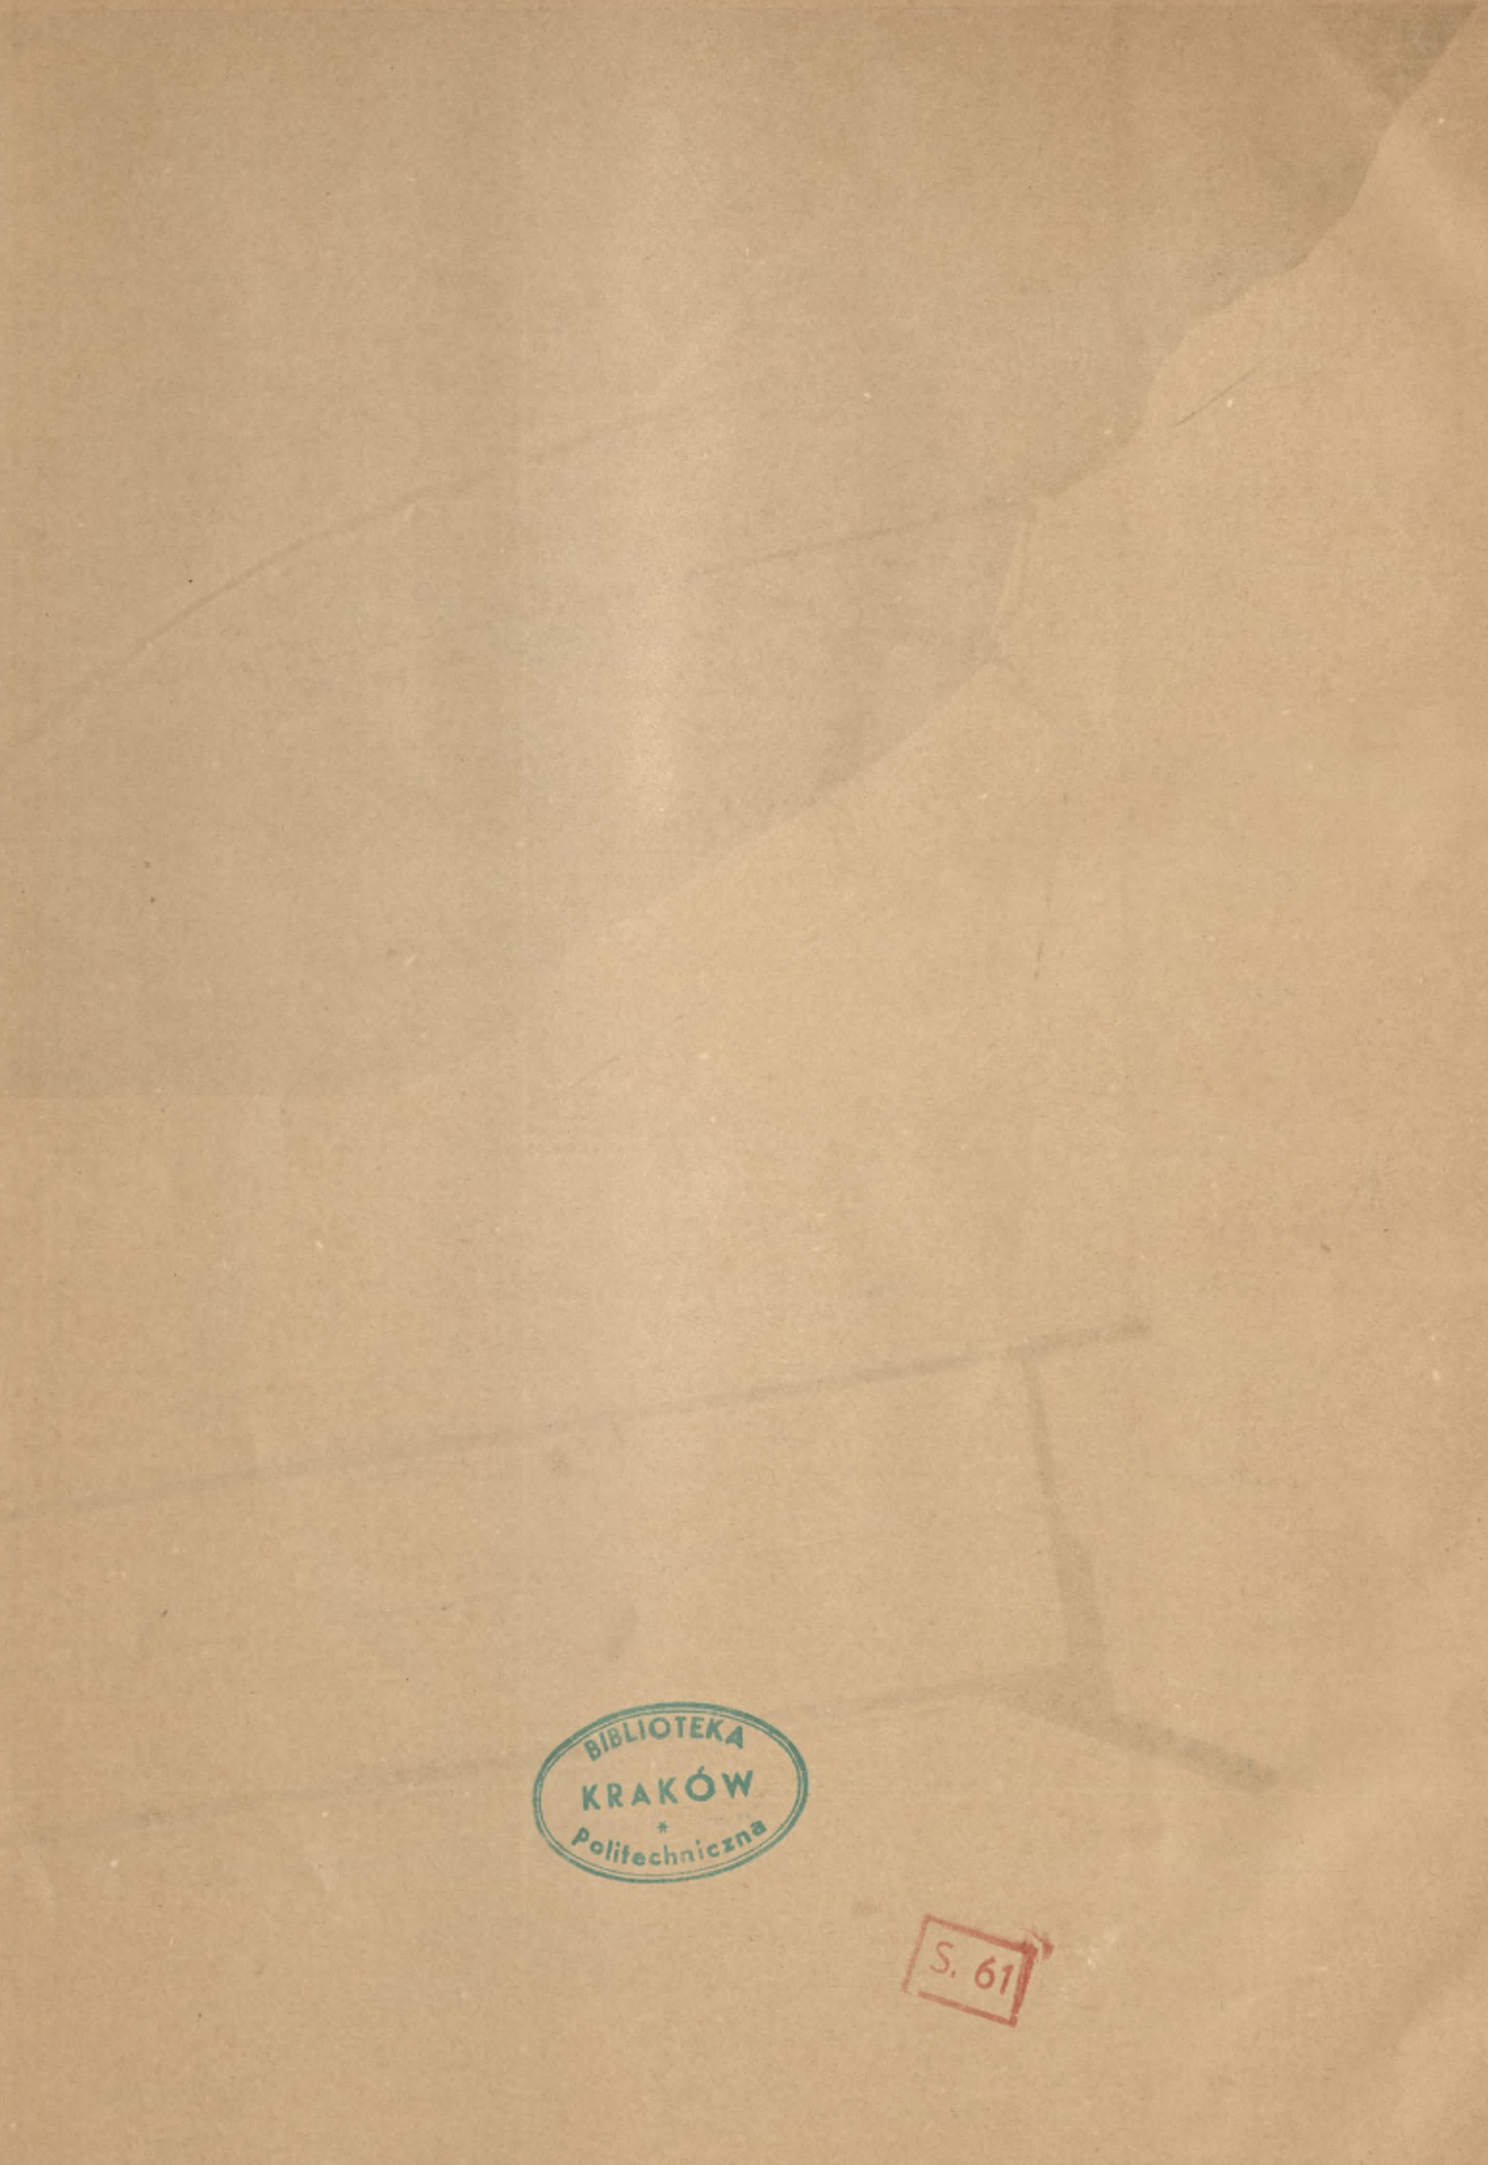

BIBLIOTEKA
KRAKÓW
Politechniczna

S. 61

WYDZIAŁY POLITECHNICZNE KRAKÓW

Biblioteka Politechniki Krakowskiej



IV-301127

Druk. U. J. Zam. 356. 10.000.

Biblioteka Politechniki Krakowskiej



100000300848