




58

 **HOLZBAUTEN-  
DER-GEGENWART.**

**ORIGINALENTWÜRFE**

VON VERANDEN, THOREN, ERKERN, GEFLÜGELHÄUSERN,  
LAUBEN, KEGELBAHNEN, VERKAUFSBUDEN, GARTEN-  
HÄUSERN, EINFRIEDICUNGEN, GEWÄCHSHÄUSERN etc.

NEBST DEN WICHTIGSTEN DETAILS IM VERGRÖSSERTEN MASSSTABE  
HERAUSGEGEBEN VON

**RICHARD DORSCHFELDT.**

ARCHITEKT u. FACHLEHRER DER KUNSTGEWERBE-SCHULE z. MAGDEBURG.

VERLAG VON

**KONRAD WITWER  
STUTTGART.**

78 TAFELN.





Biblioteka Politechniki Krakowskiej








10000304145



EINFRIEDIGUNGEN.

58

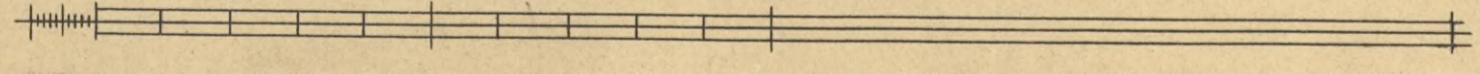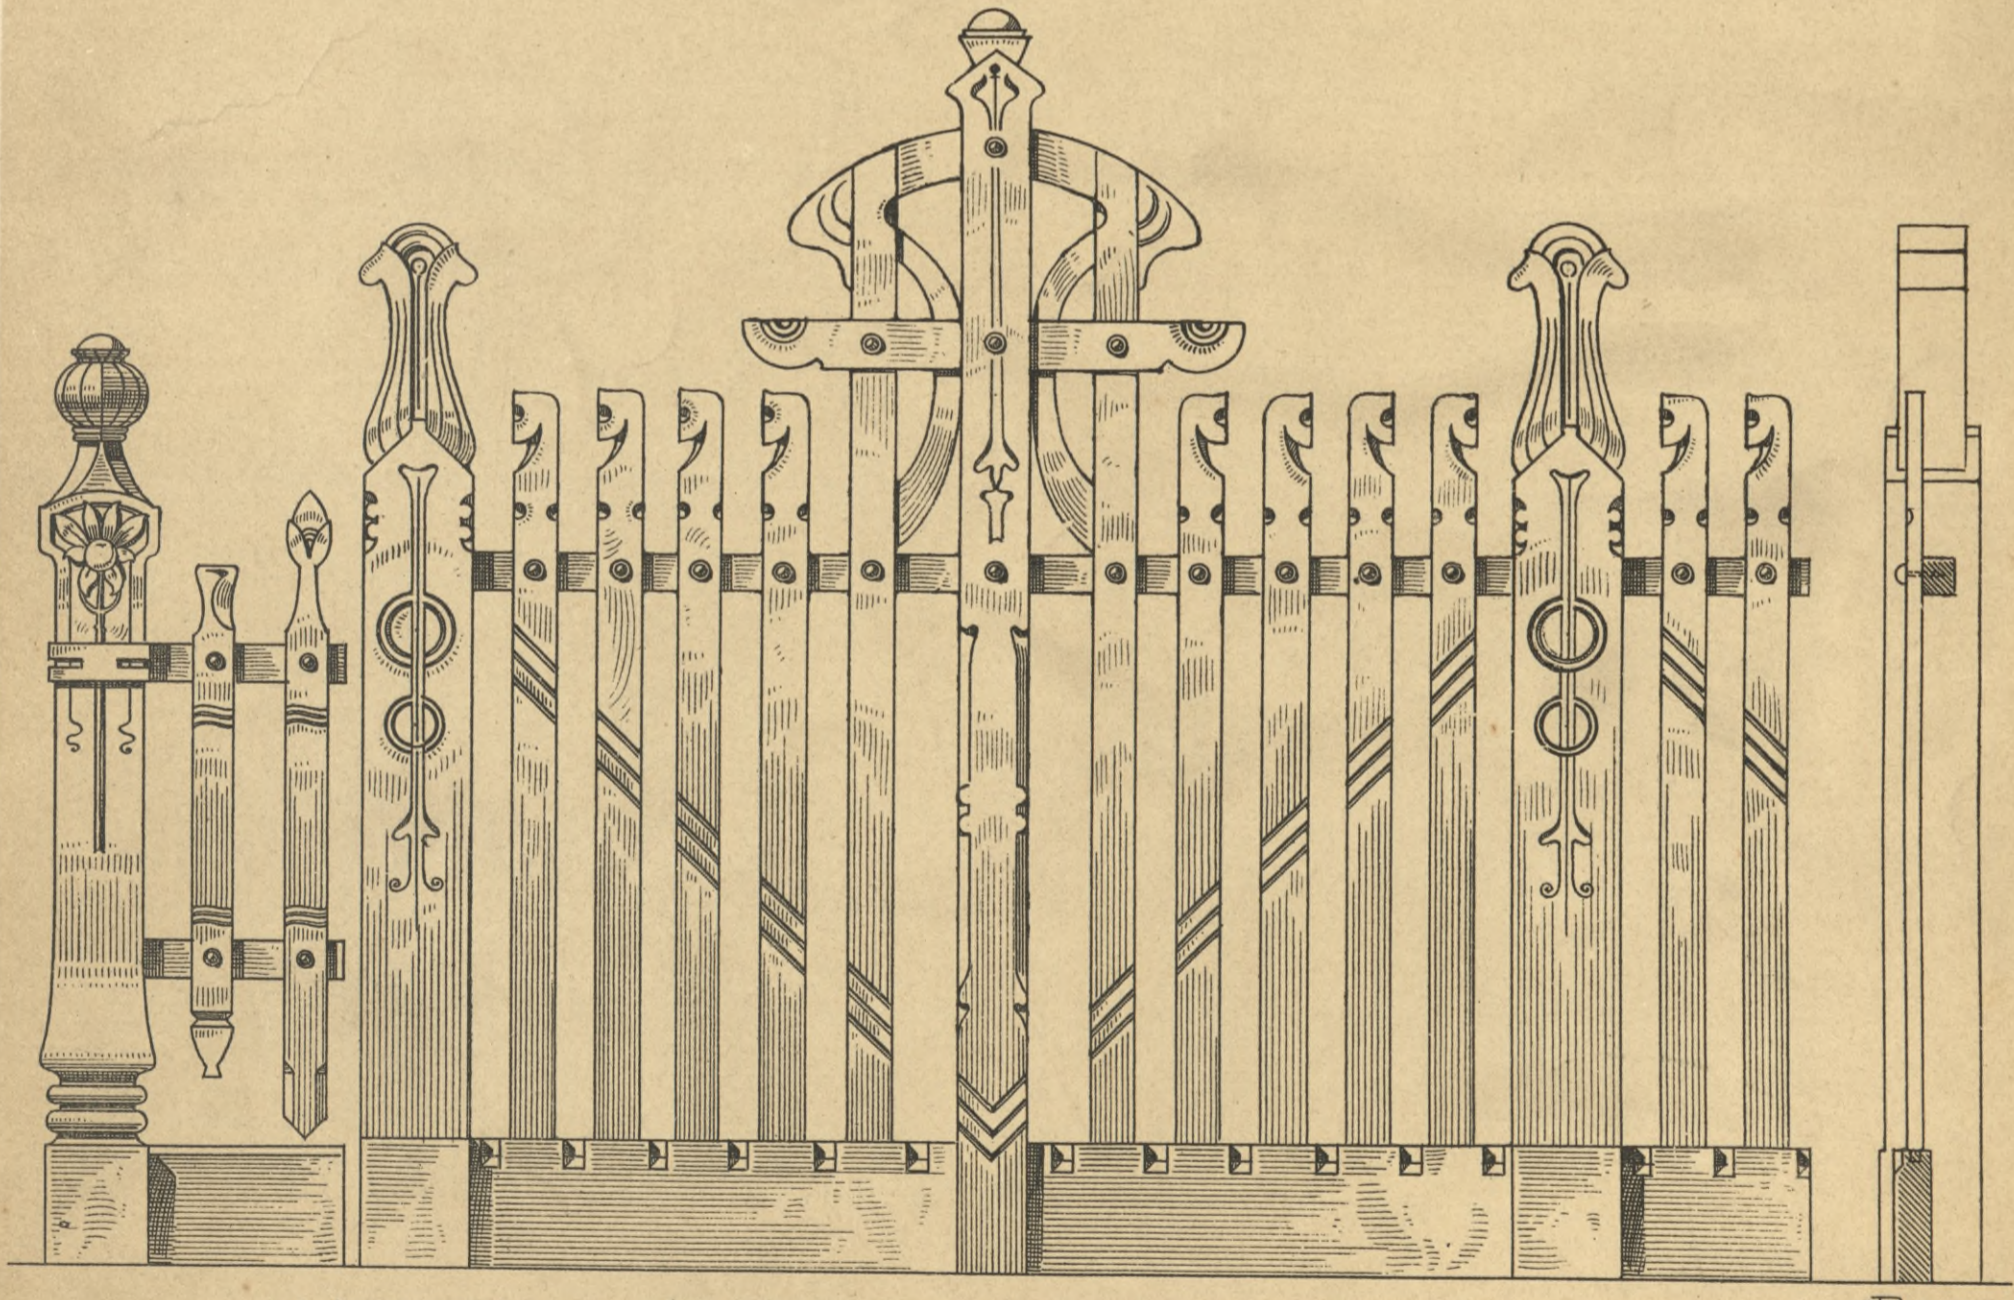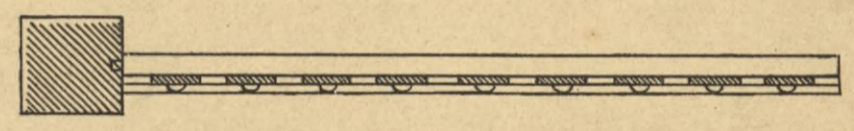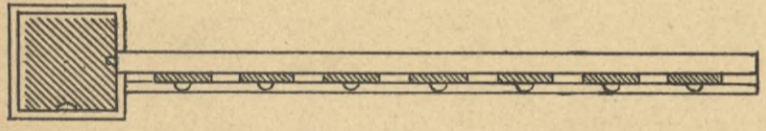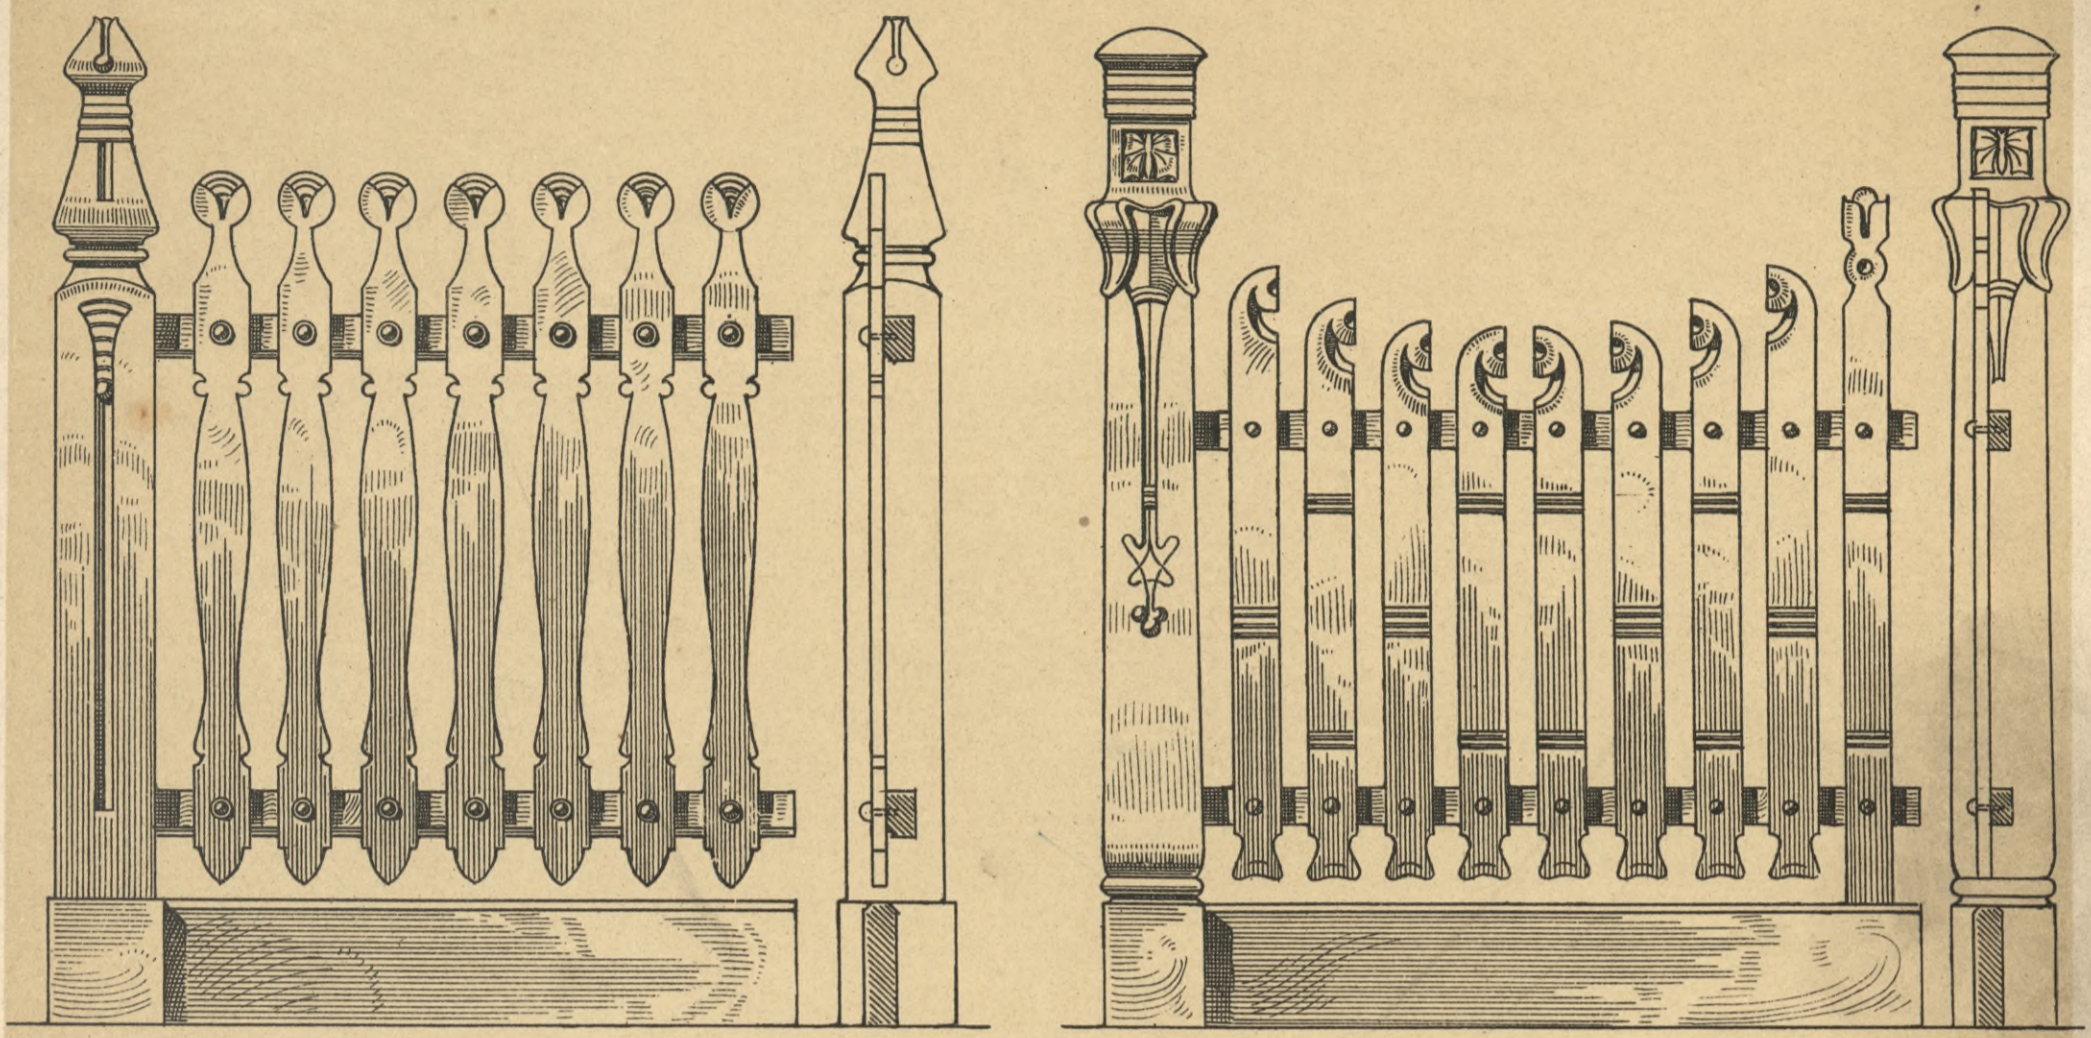


TR.







EINFRIEDIGUNGEN.

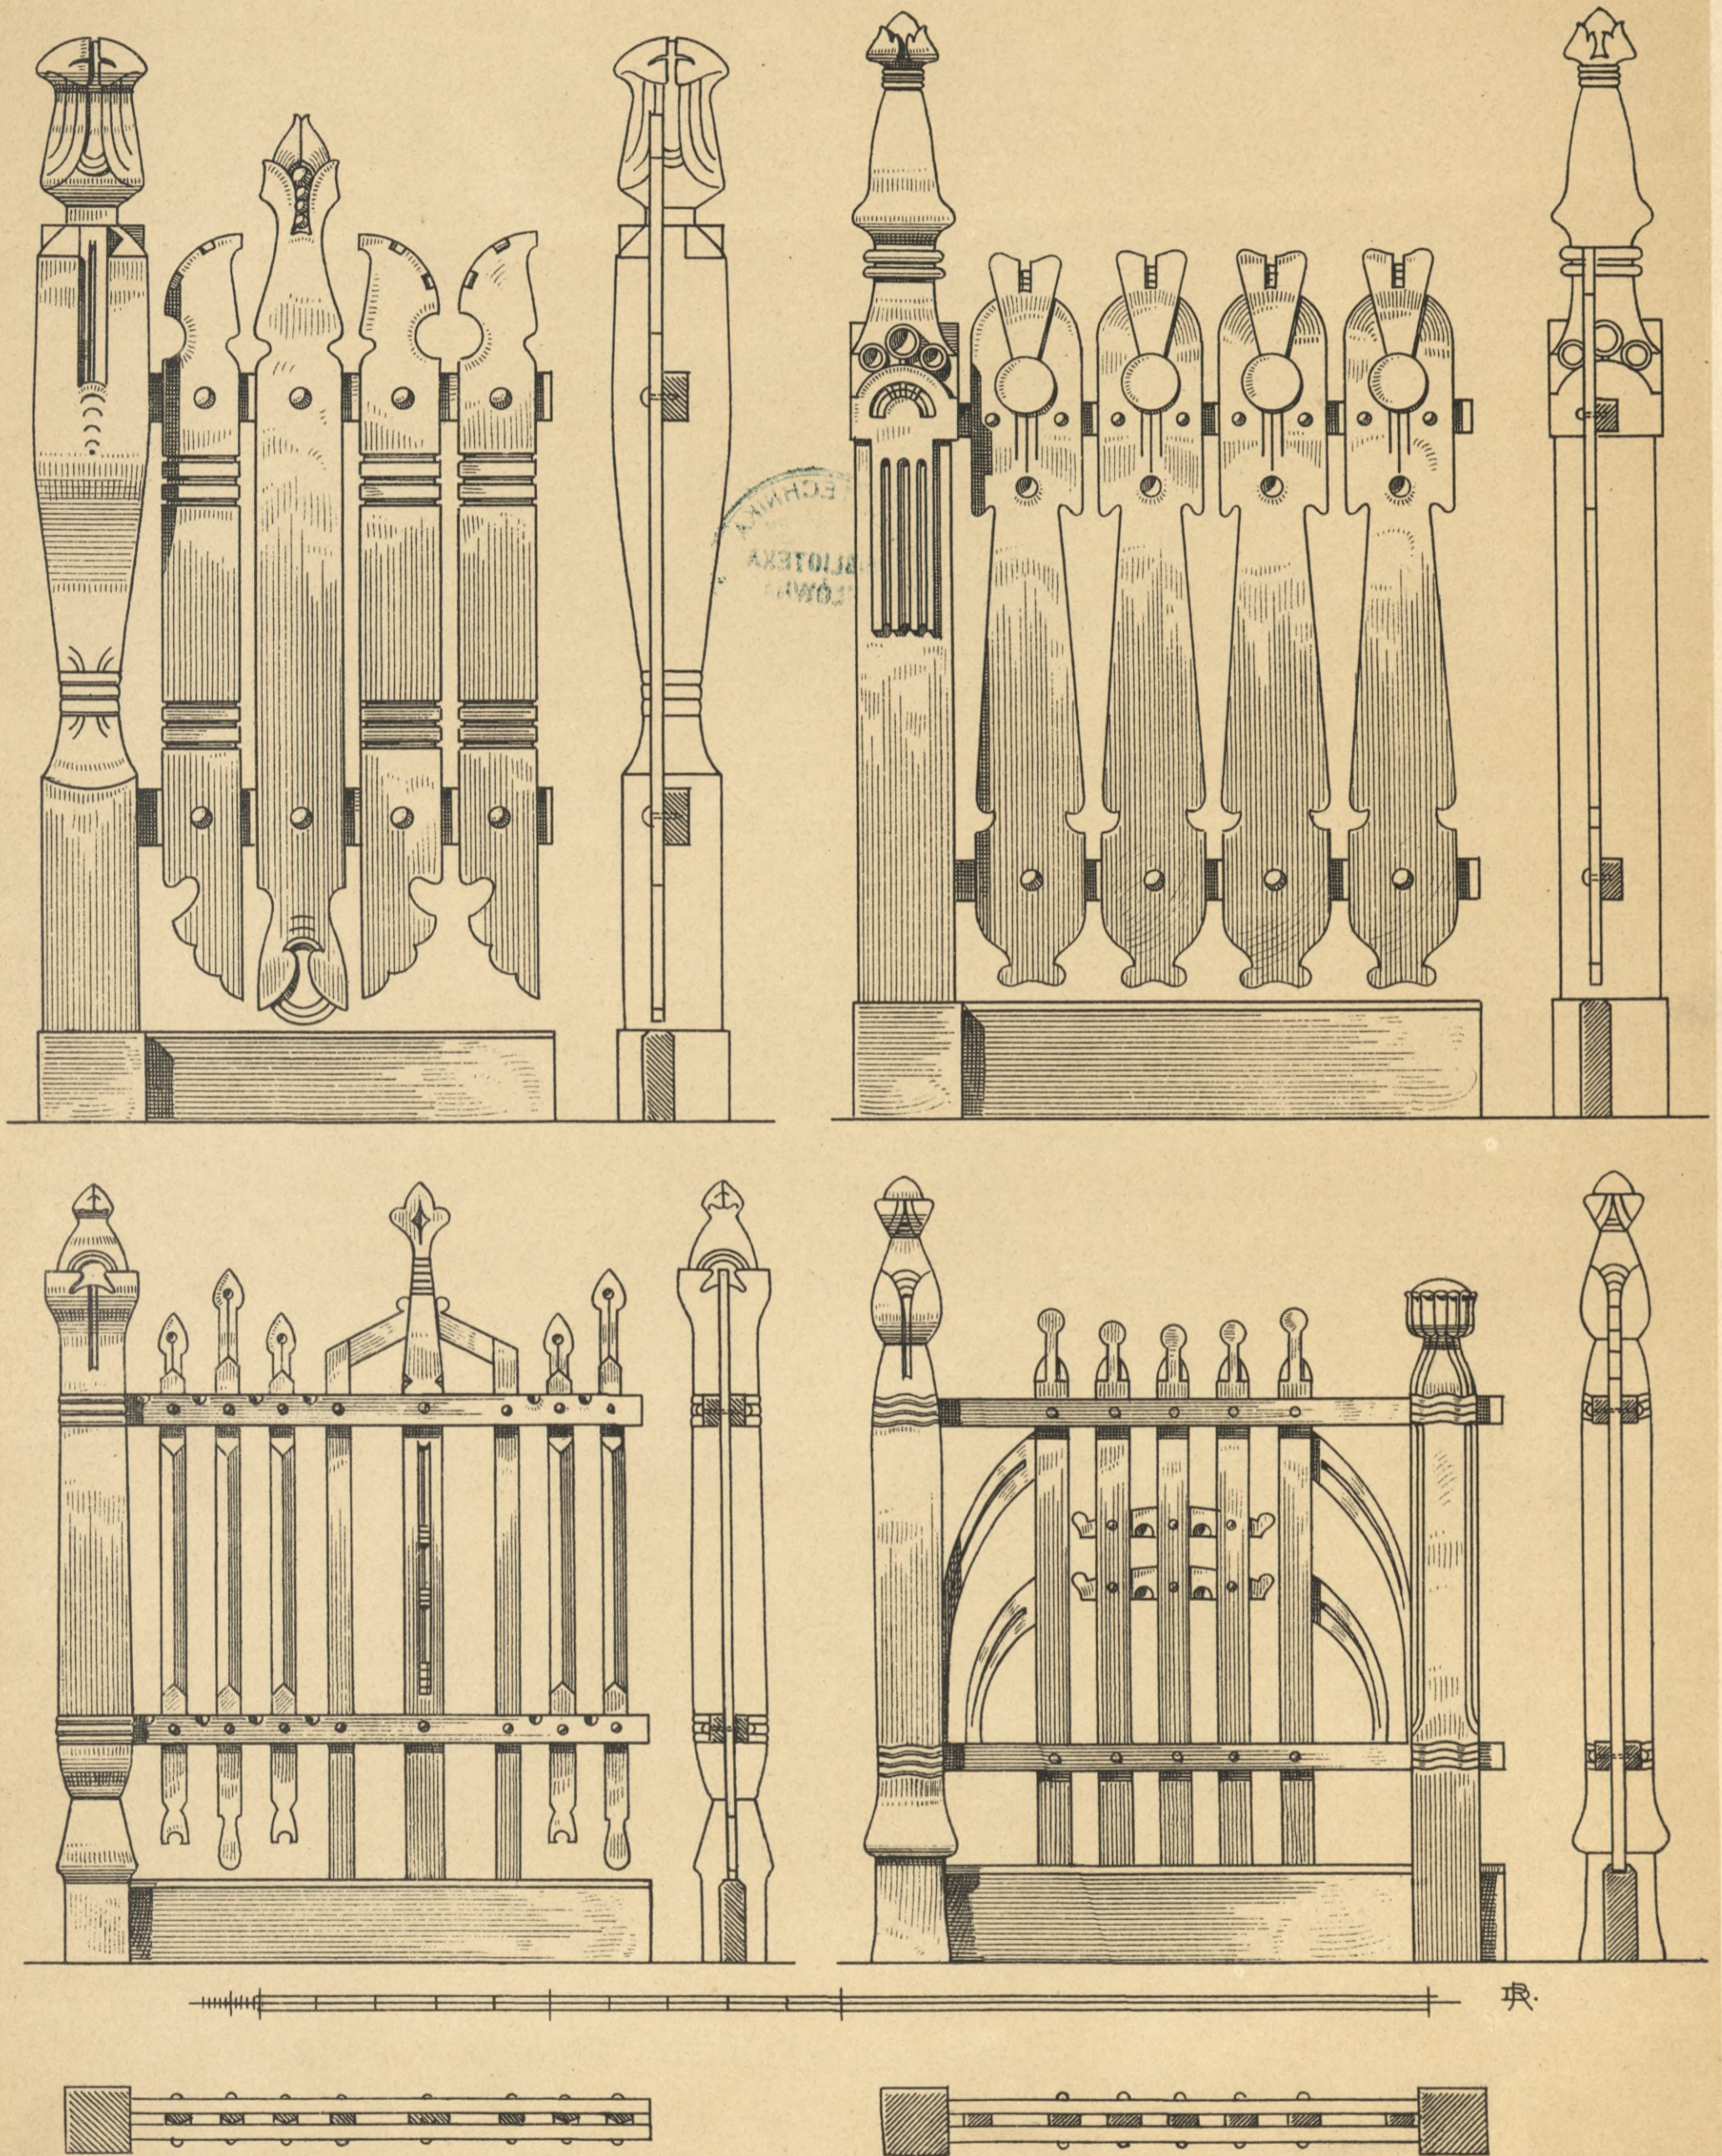








HOLZBAUTEN DER GEGENWART  
VON RICHARD DORSCHFELDT.

ΕΙΝFAHRTSTHOR

MIT VERDACHUNG.

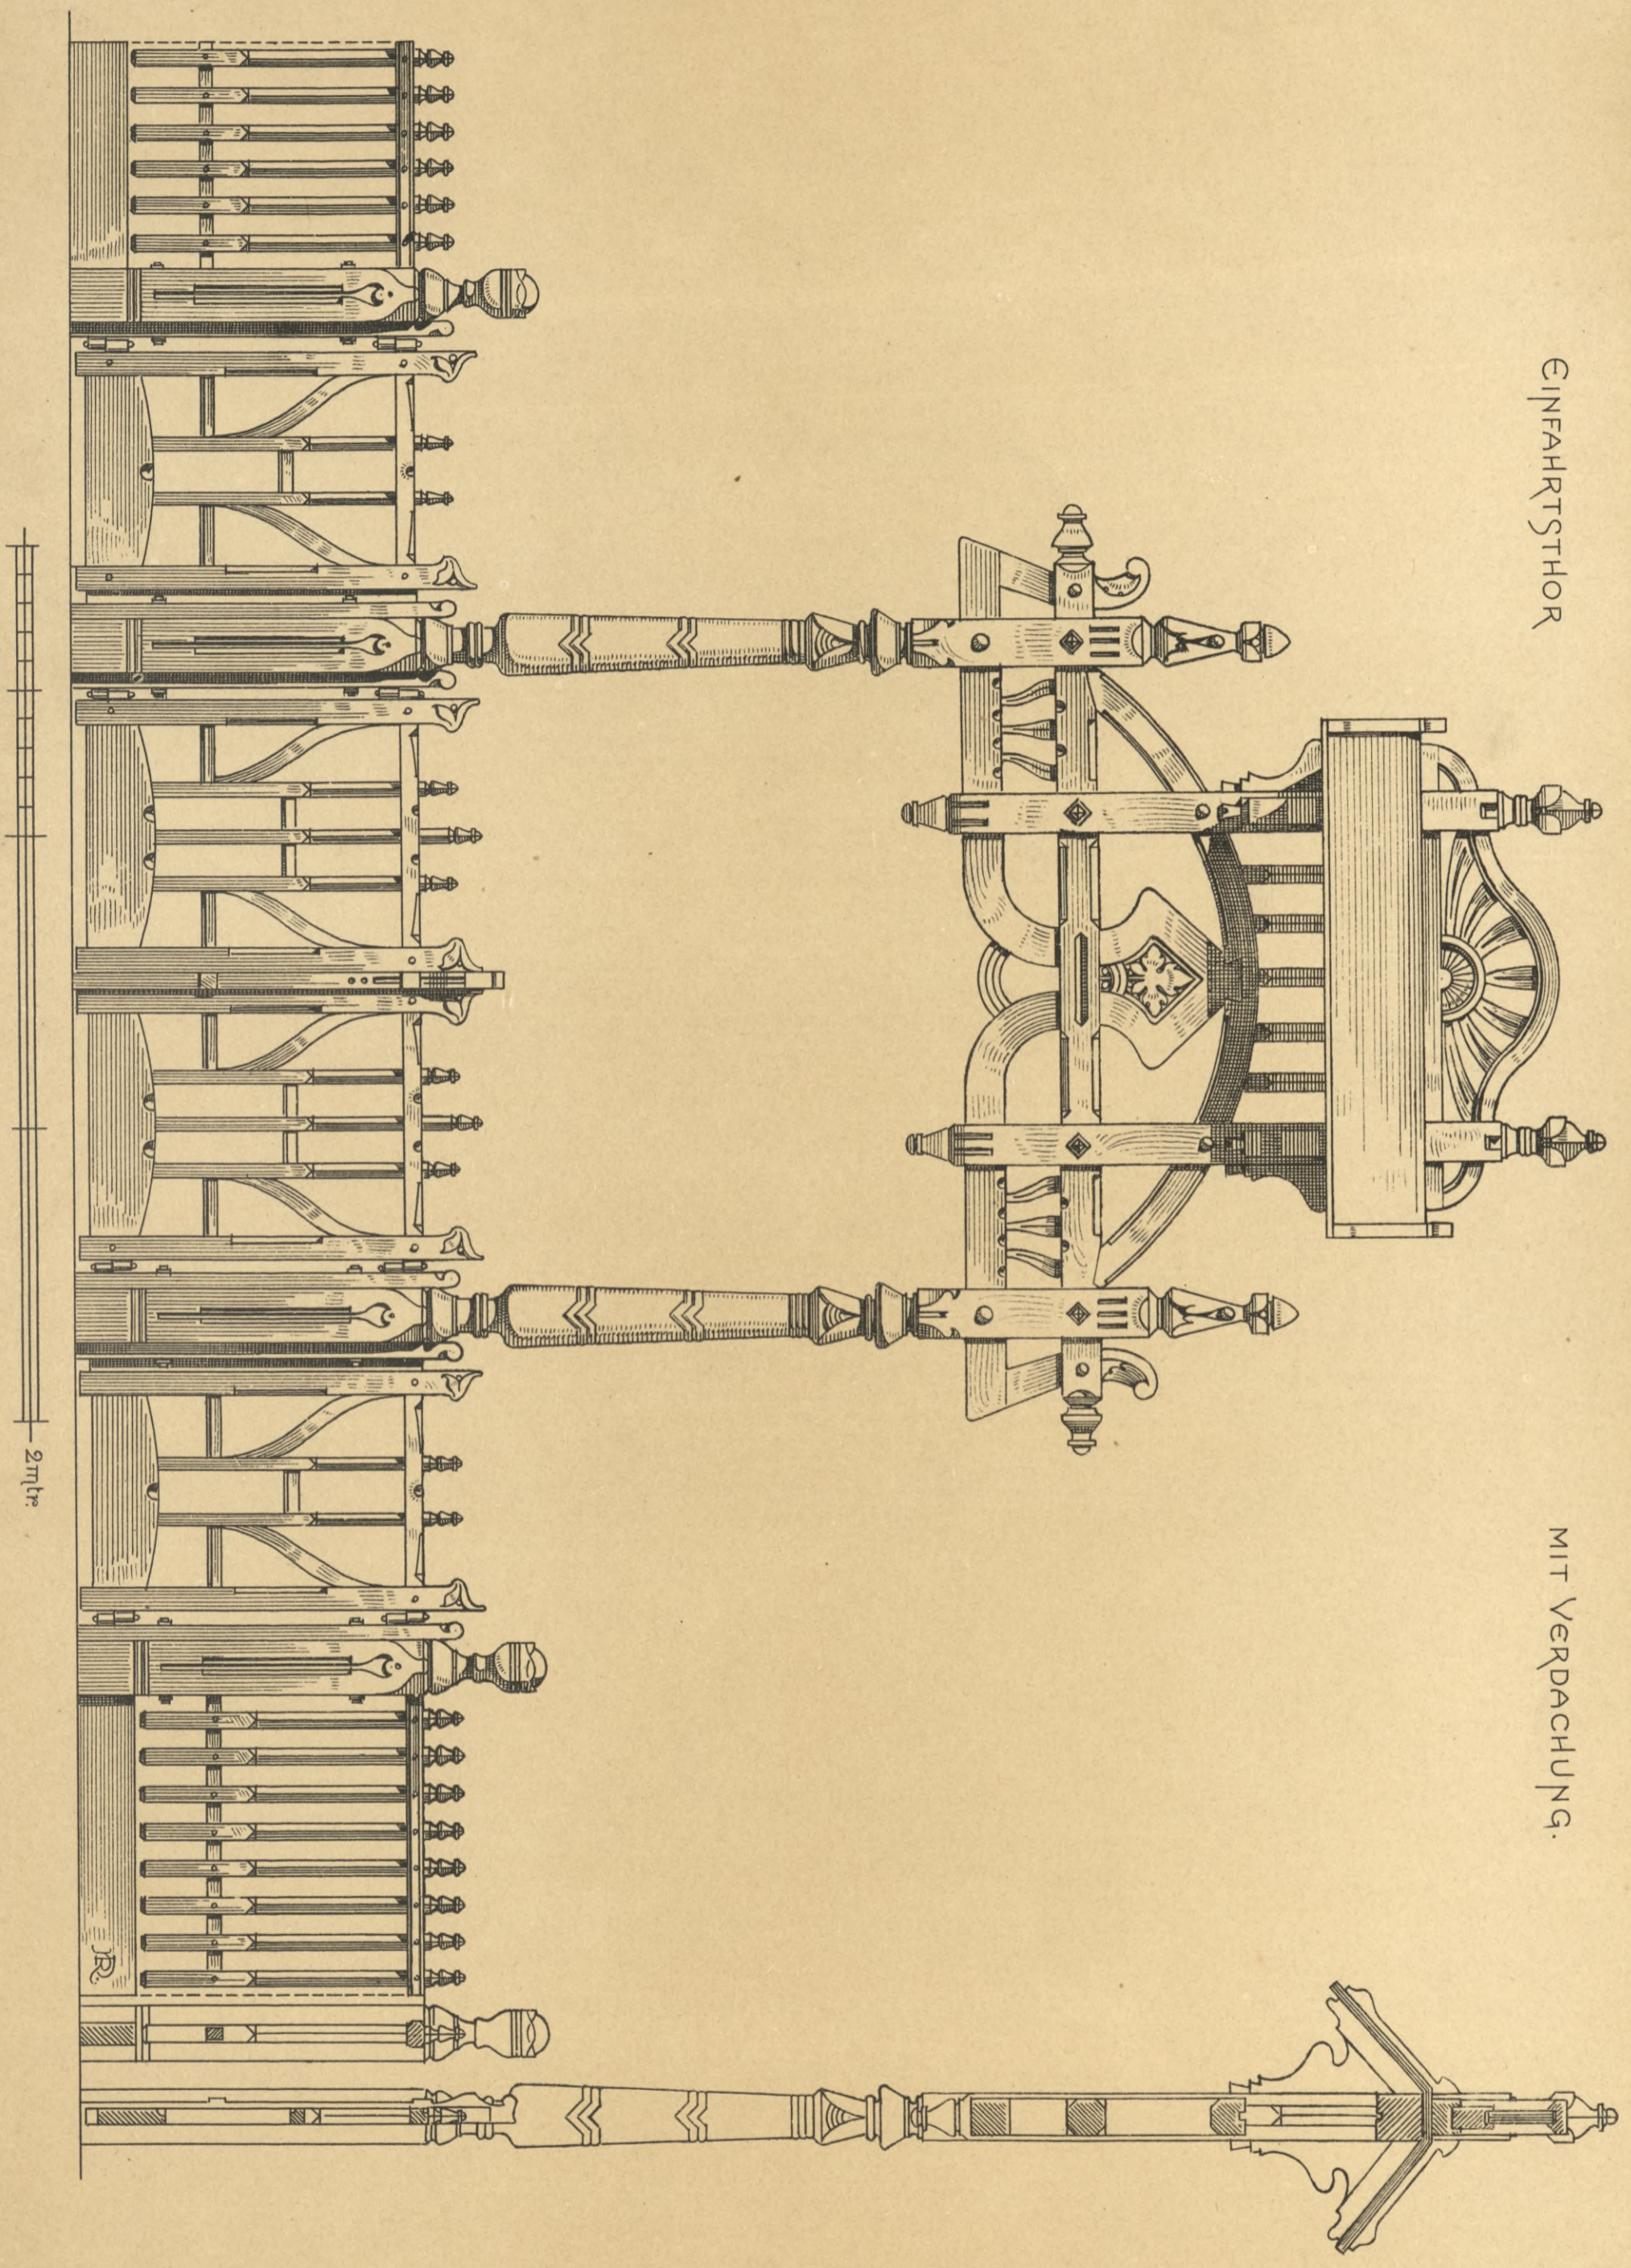

Verlag von KONRAD WITTMER IN STUTTGART.

LITH. ANST. v. A. GÄTTNERICHT.








HOLZBAUTEN DER GEGENWART  
VON RICHARD DORSCHFELDT.

T. 4.

ЕІНFAHRTSTHOP

MIT FIRMENSCHILD.

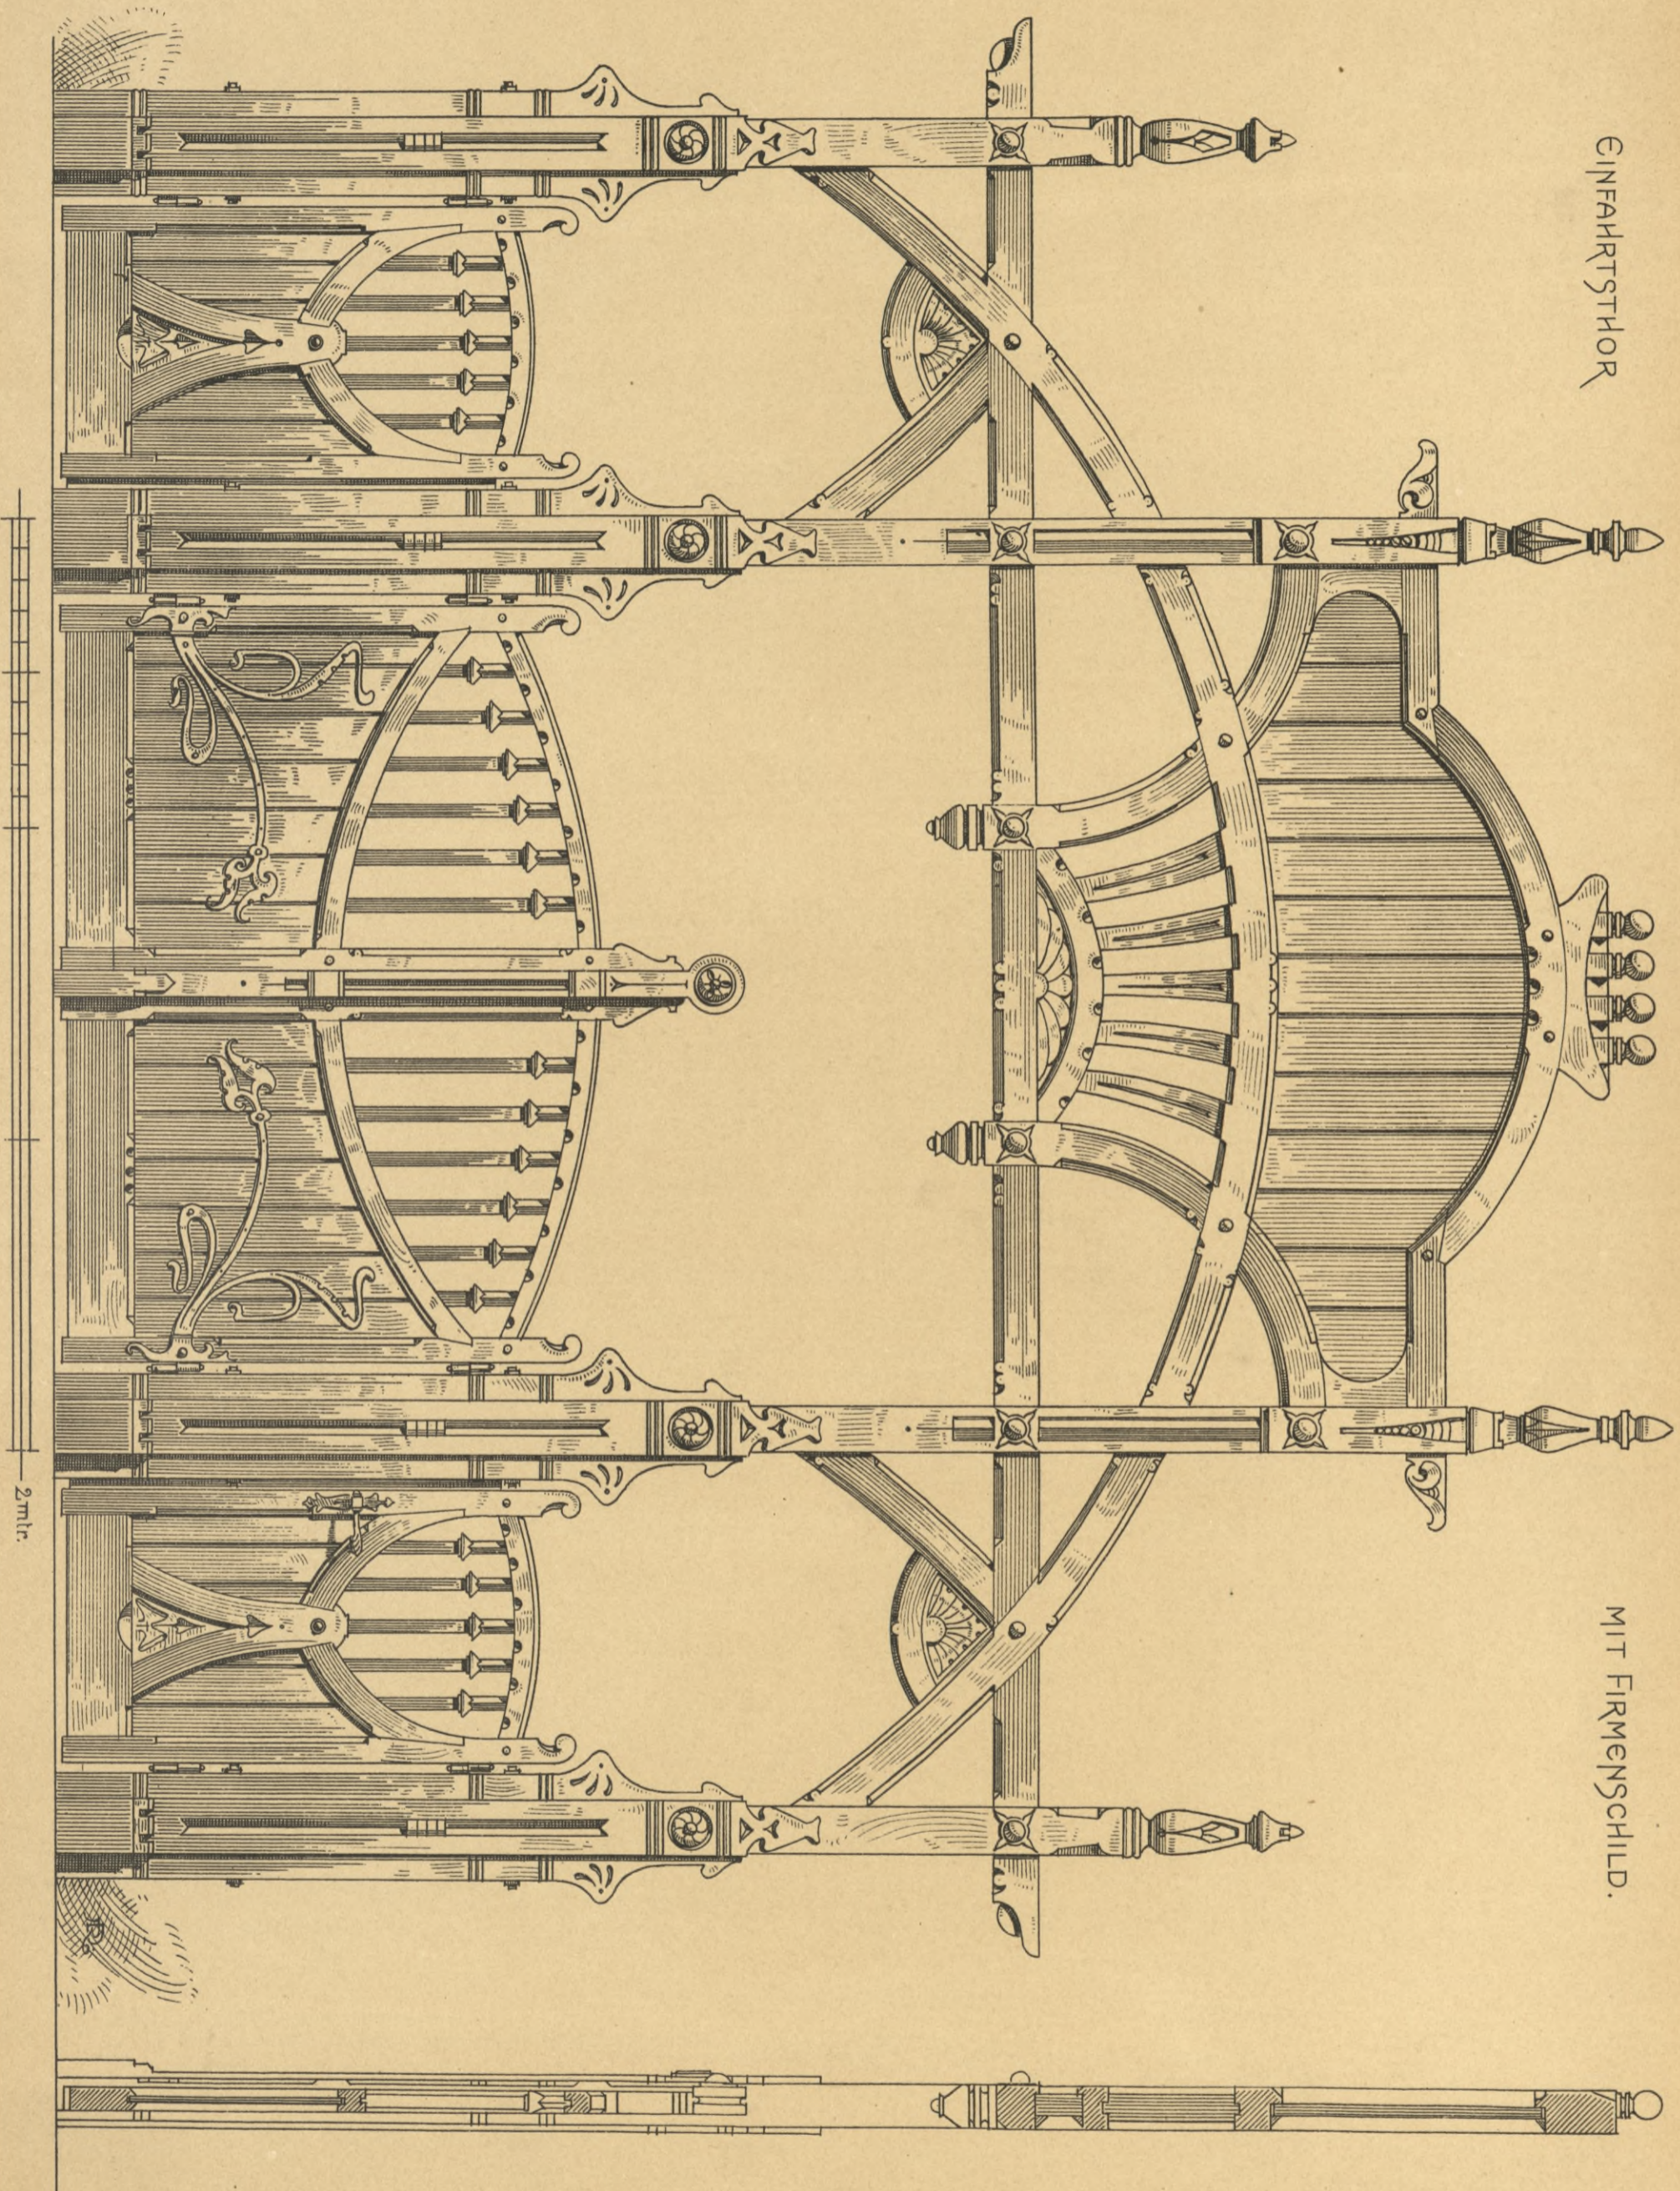

Verlag von KONRAD WITTEW in STUTTGA RT.



LITH. ANST. v. F. GÄTTNERICHT.







TREPPENAUFGÄNGE.




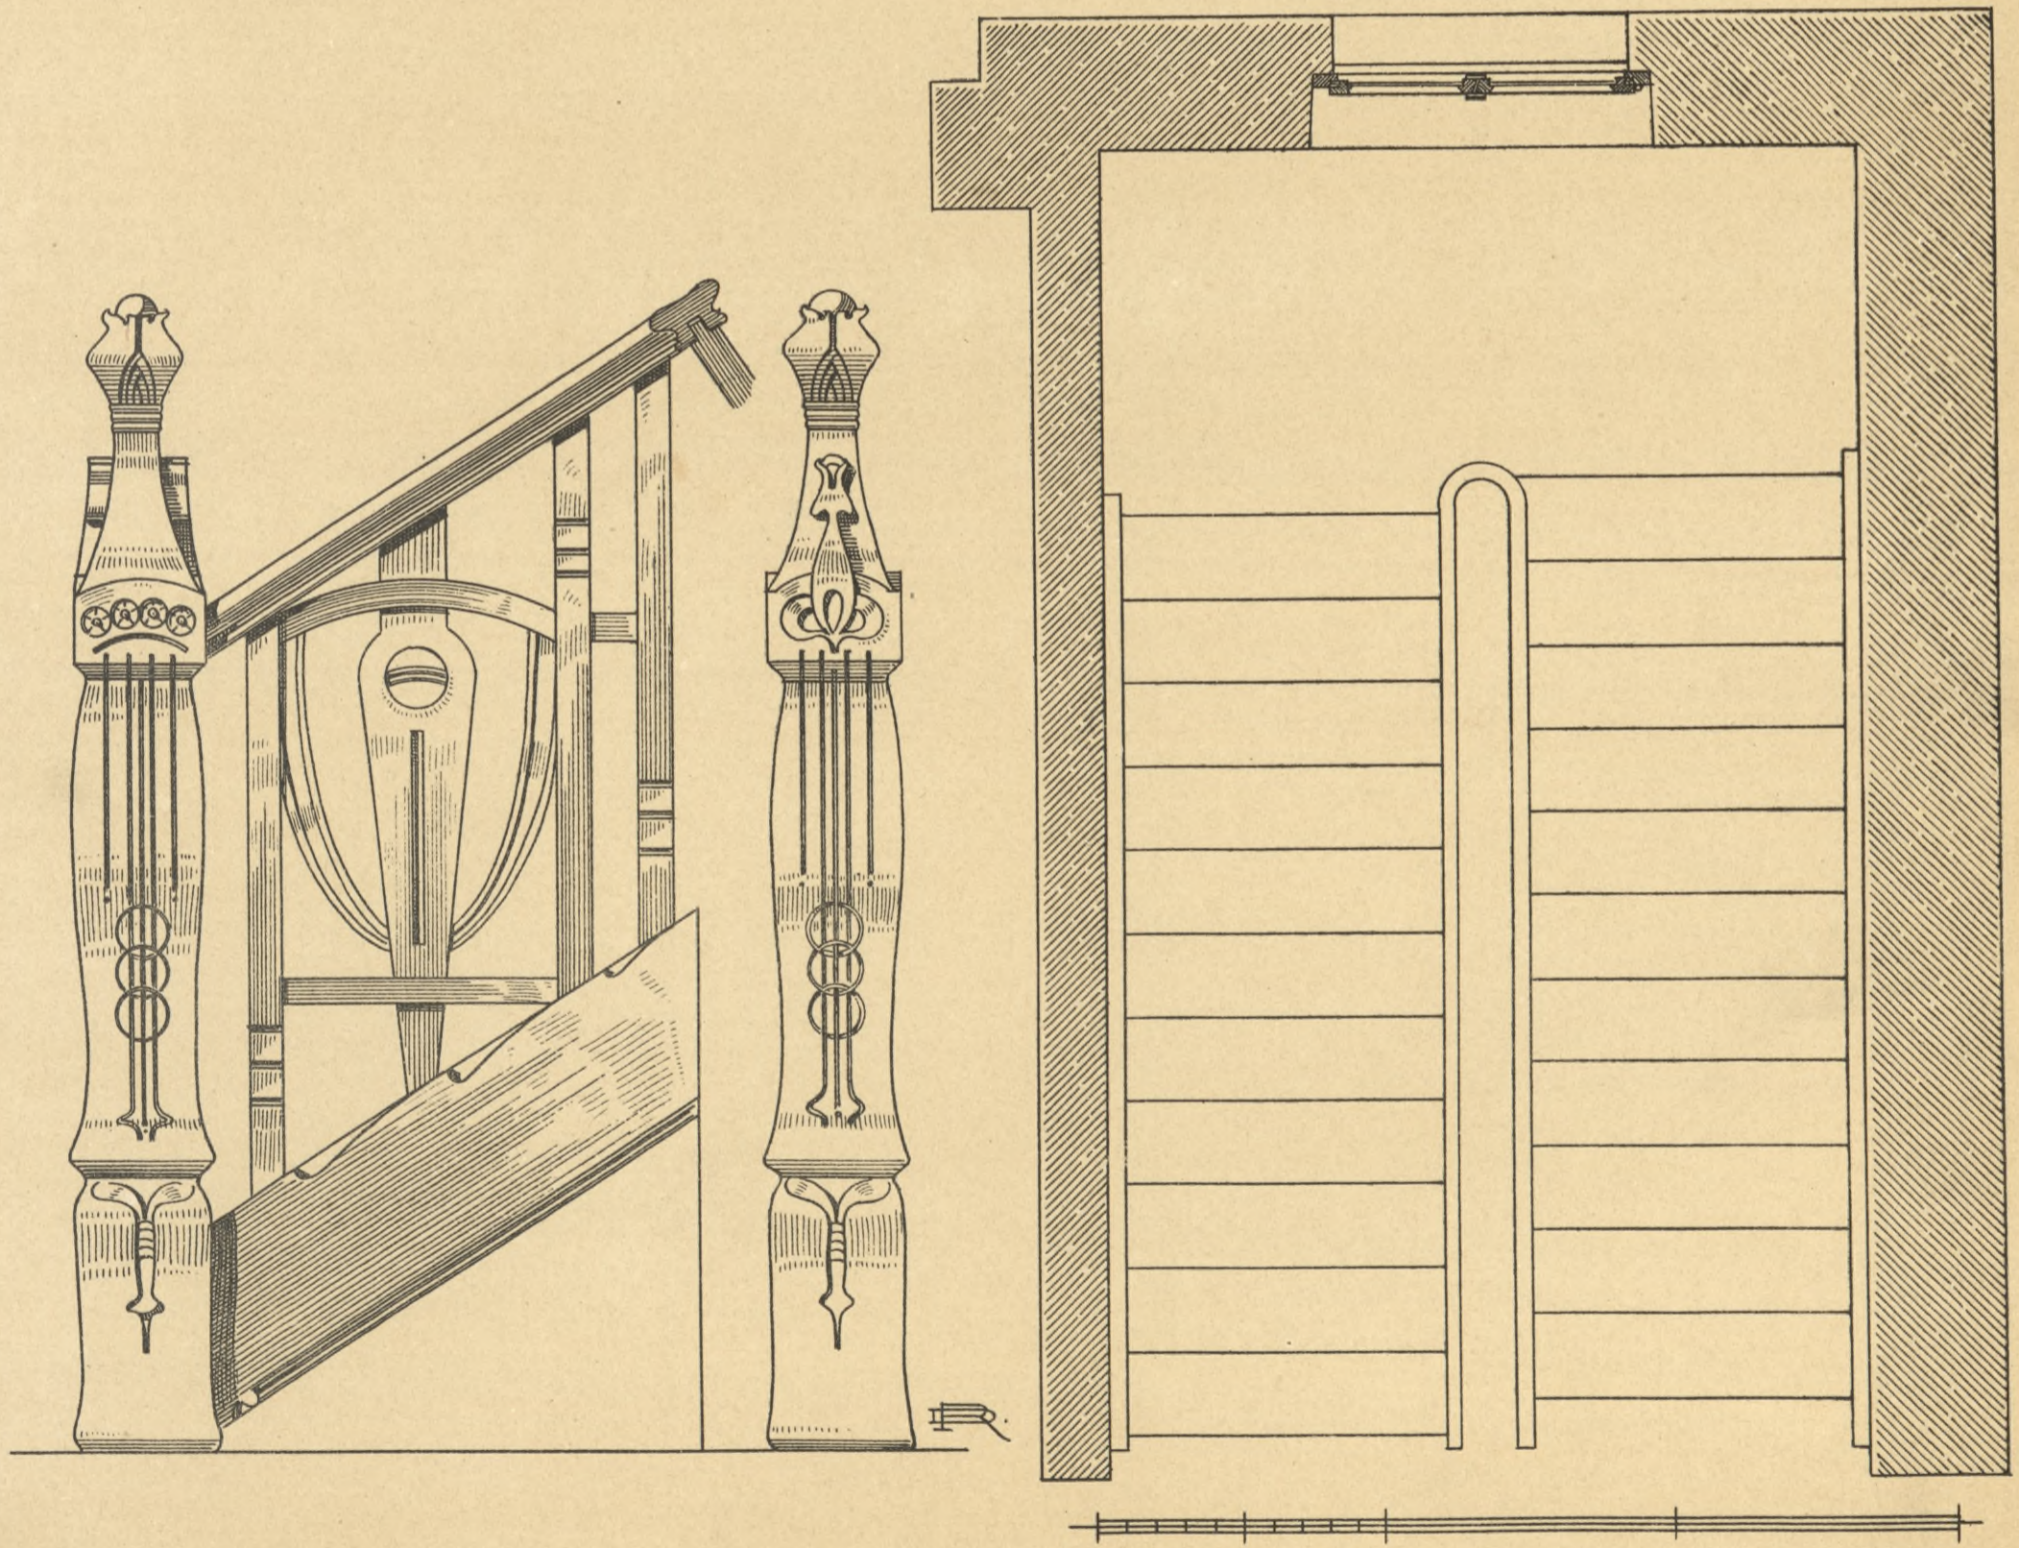
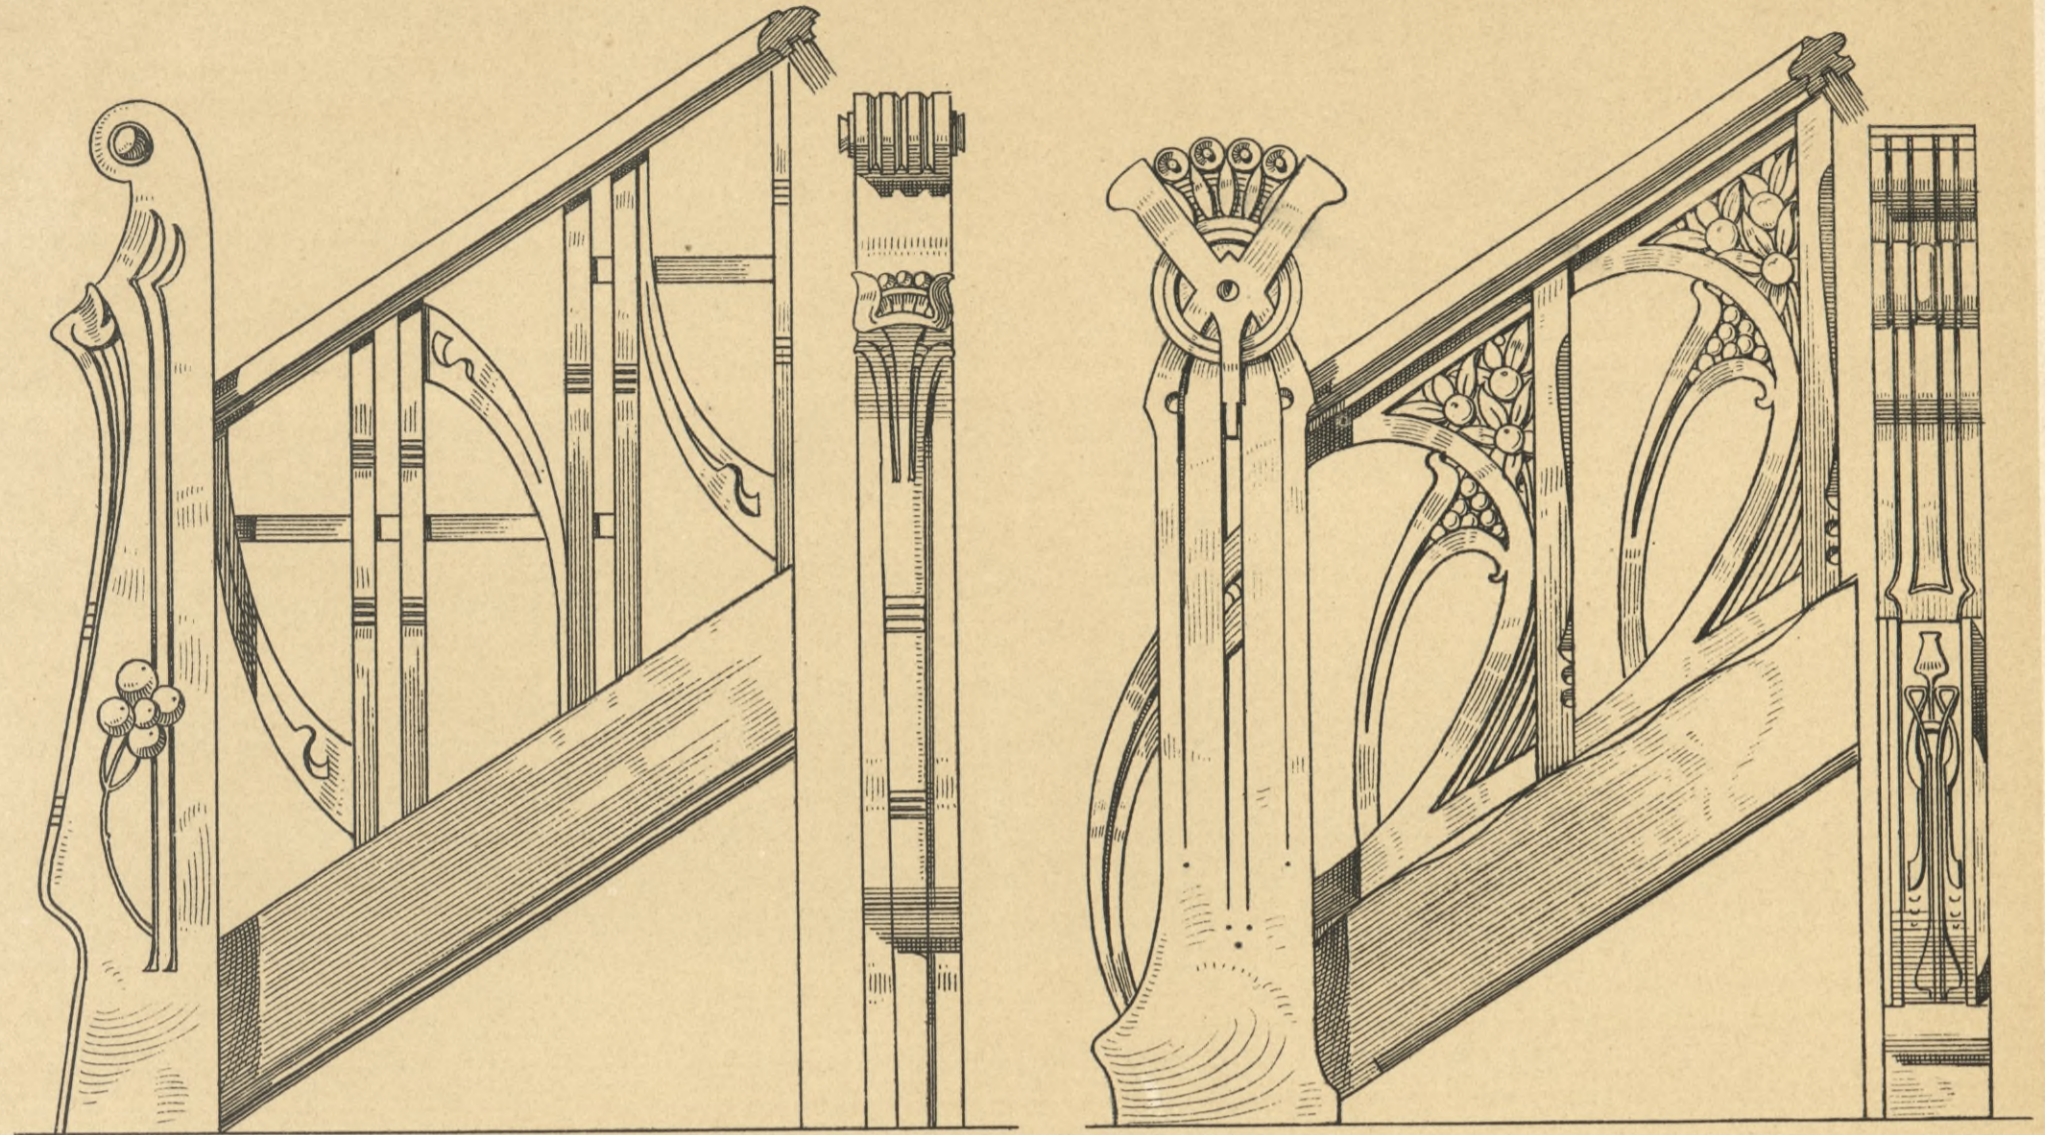








TREPPENAUFGÄNGE.

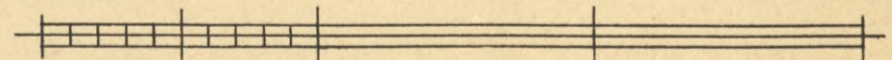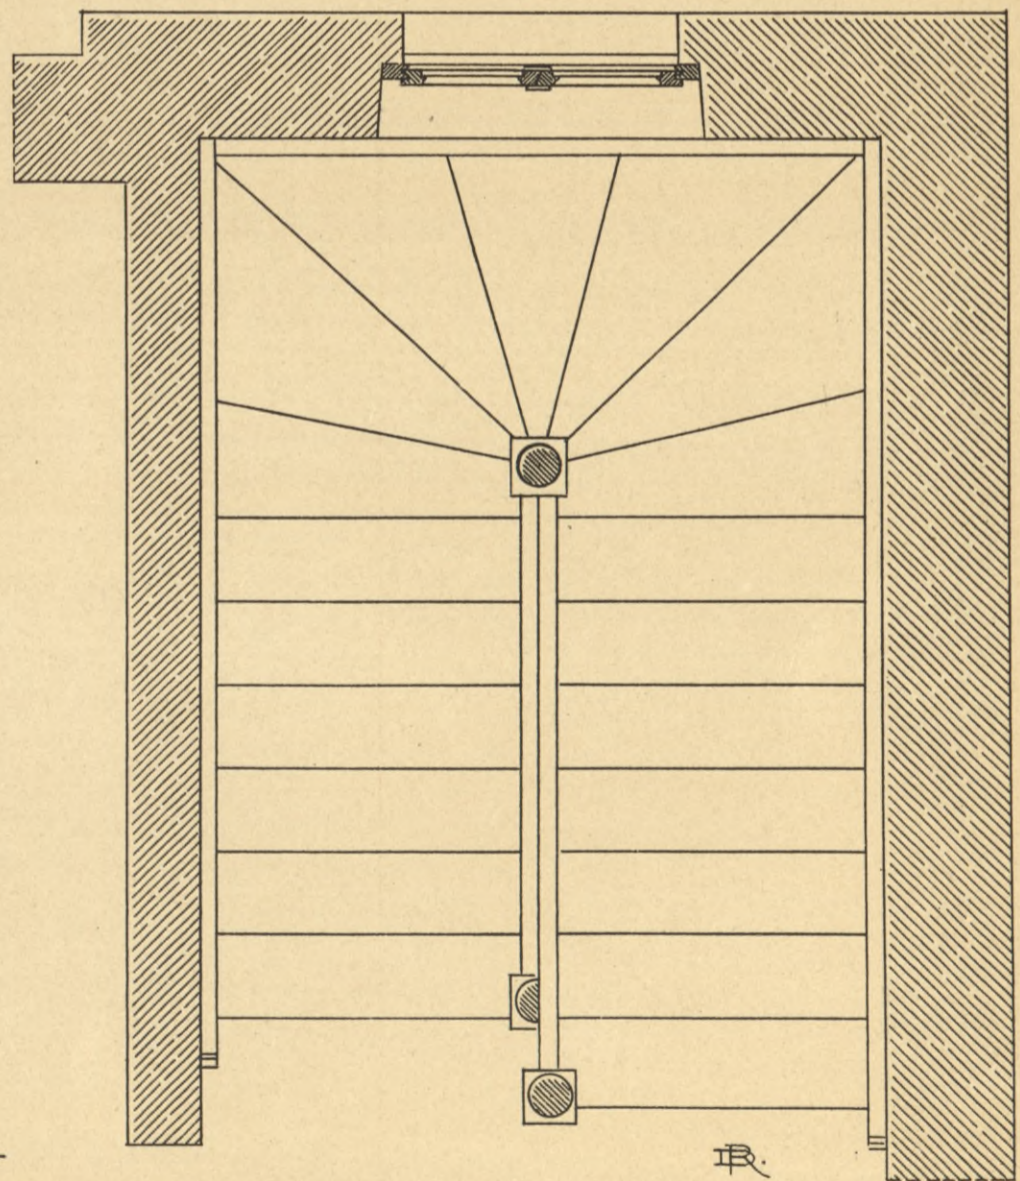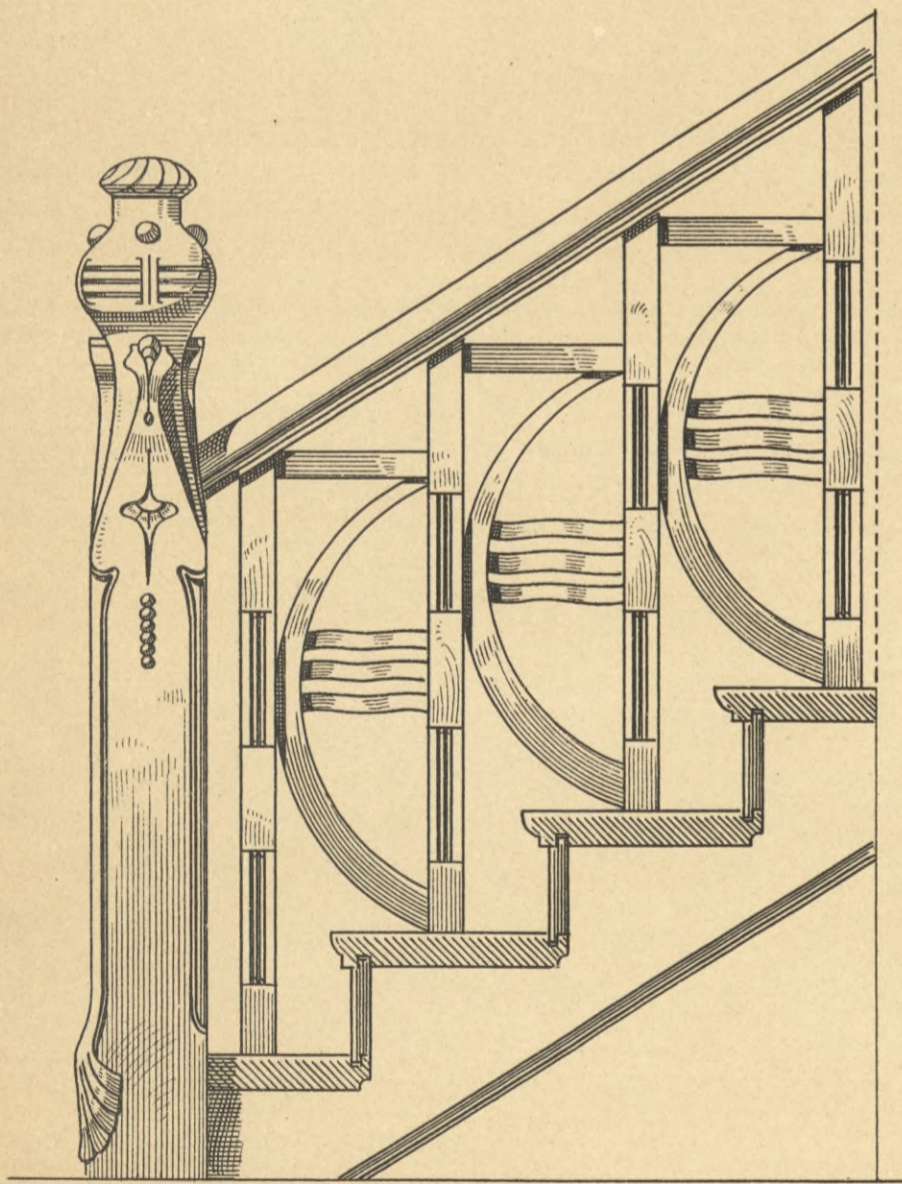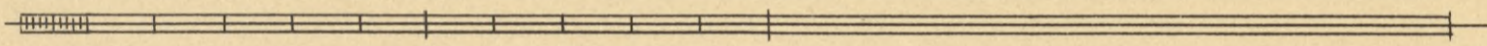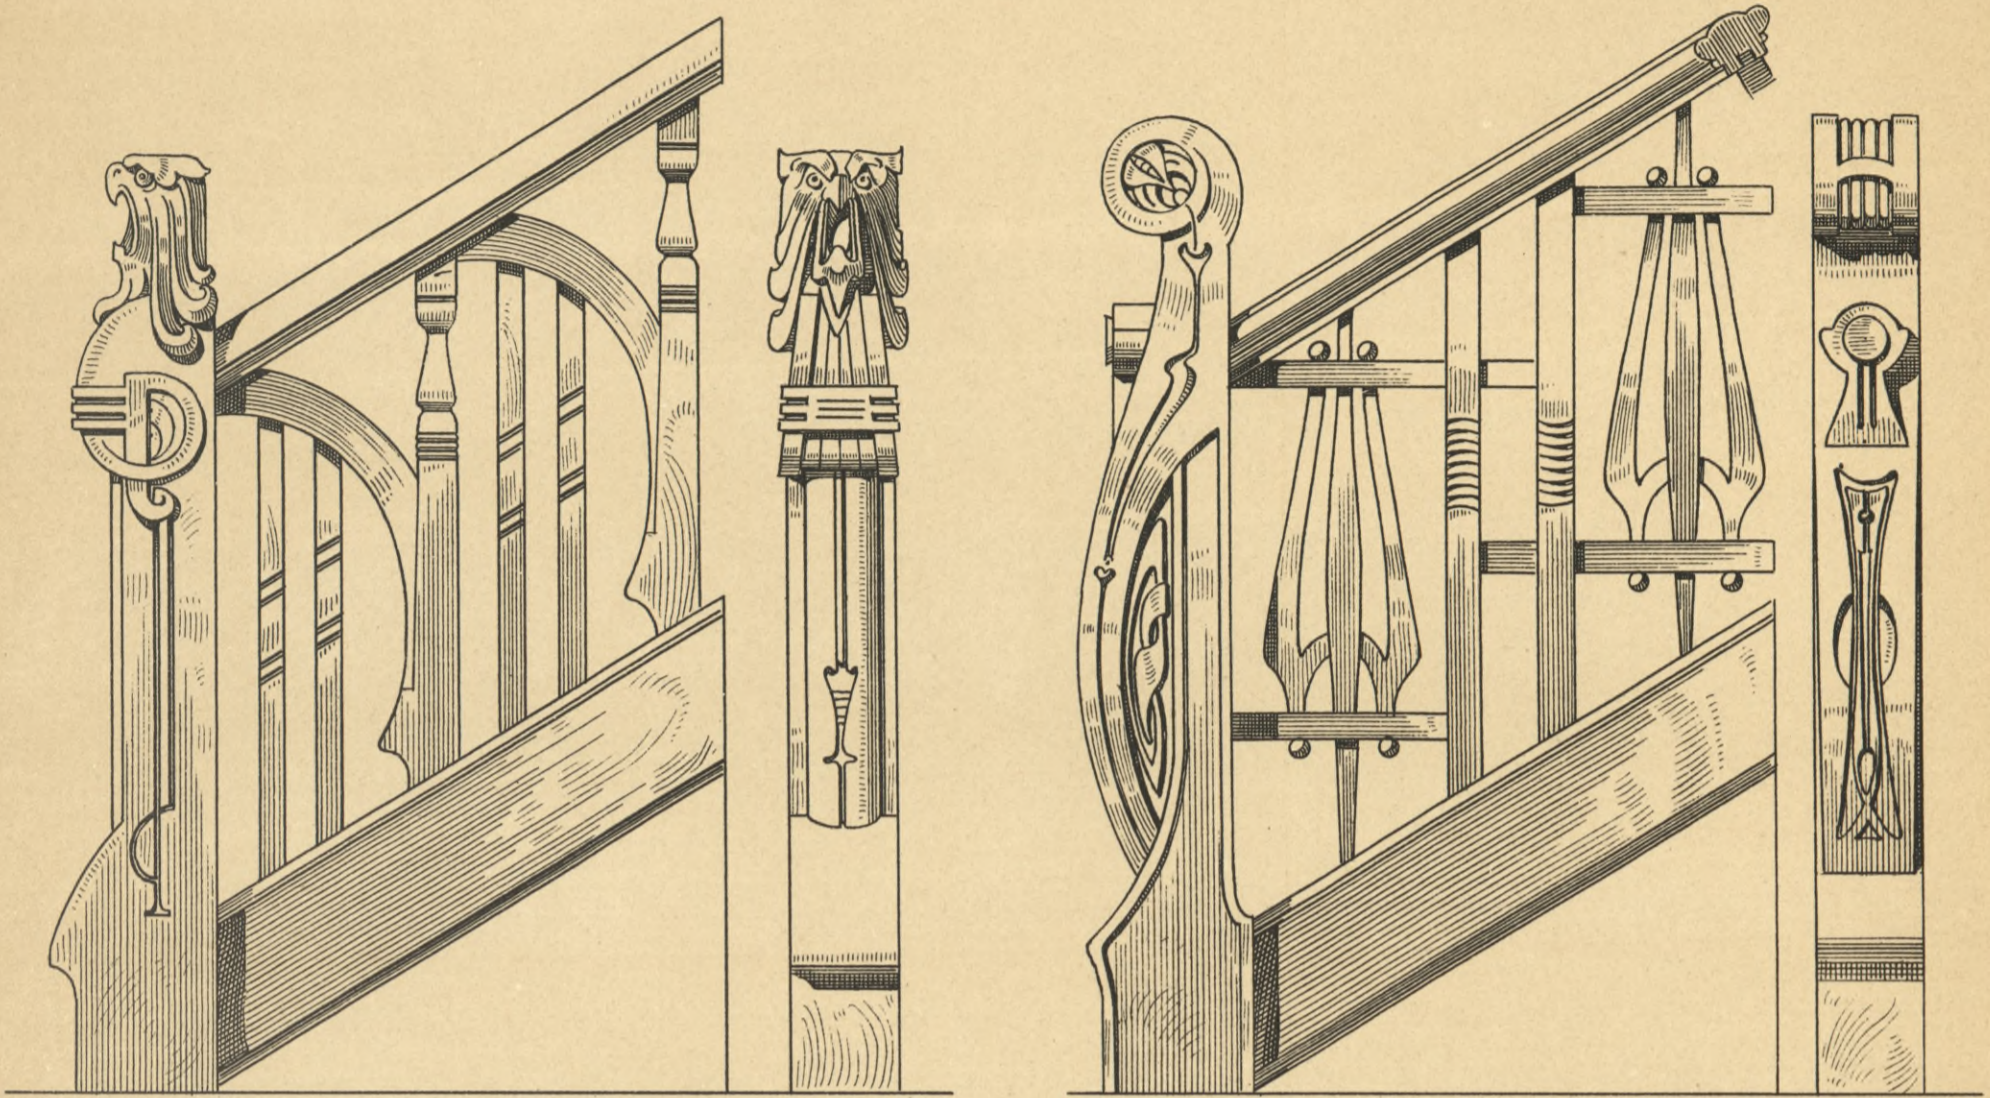








HOLZBAUTEN DER GEGENWART  
VON RICHARD DORSCHFELDT.

T. 7.

ГАРТЕНHAУS.

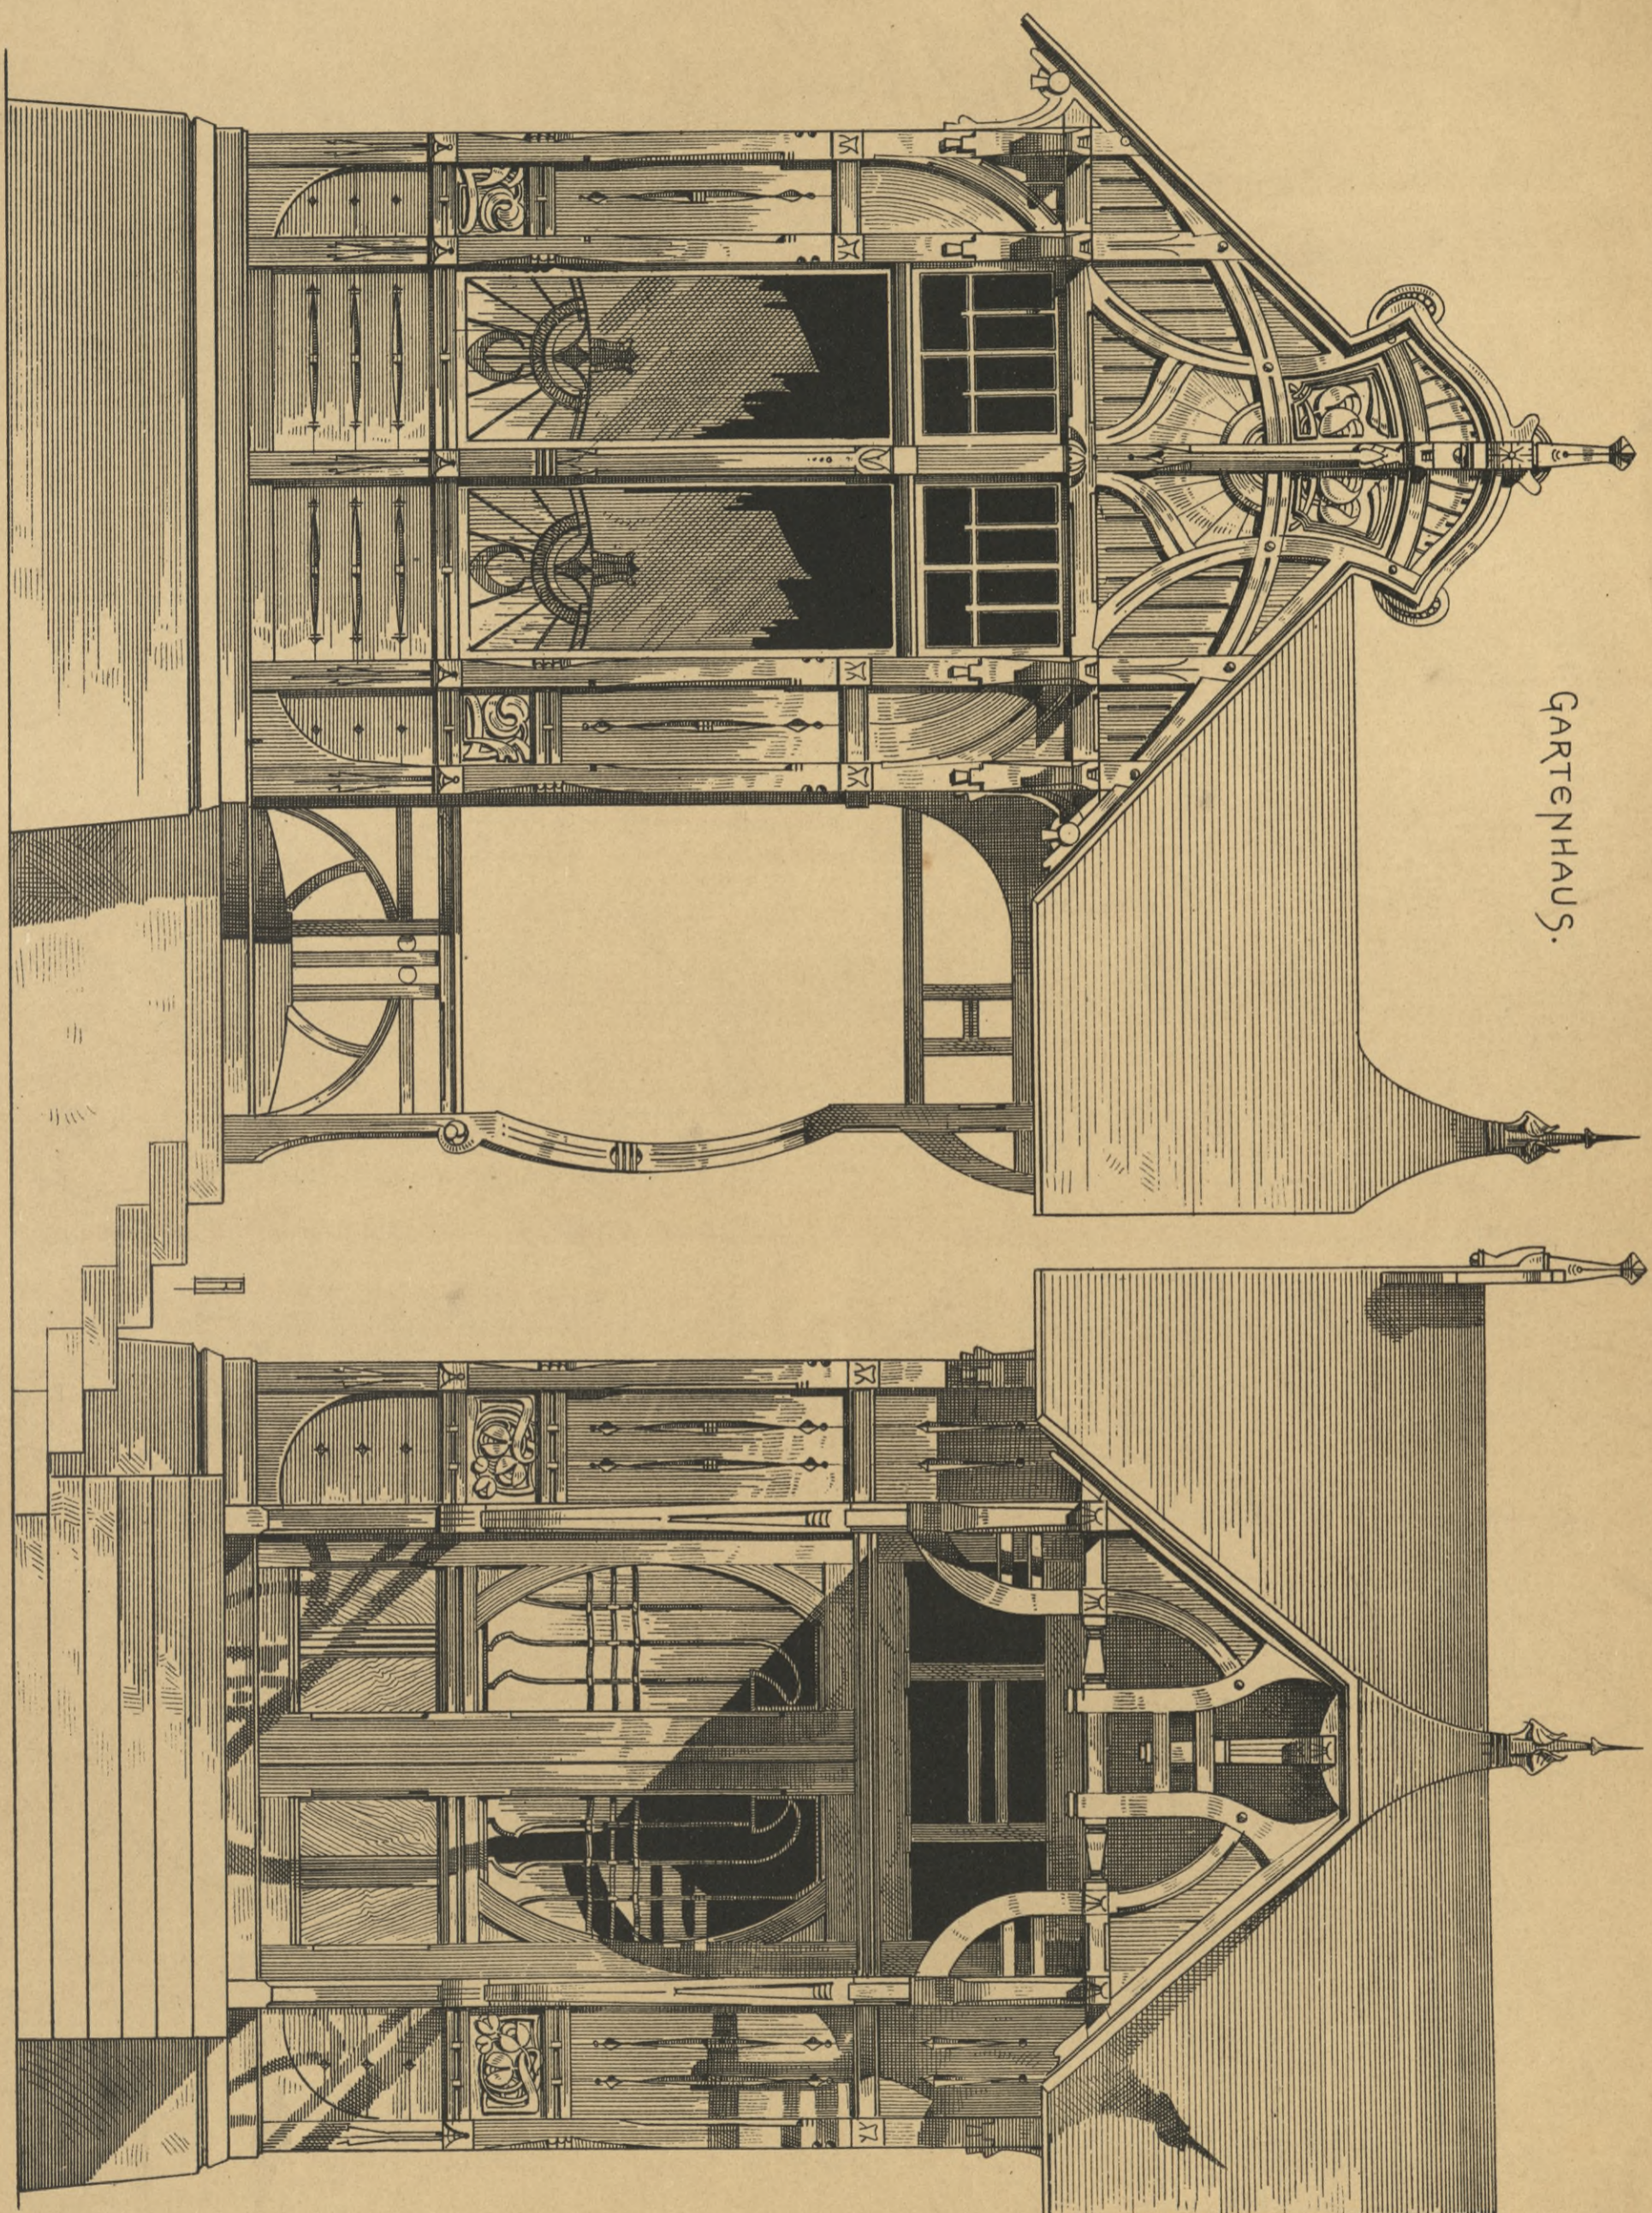

0 2 mtr.

Verlag von Konrad Wittwer in Stuttgart.


Lith. Anst. v. F. Gatterlicht.








GARTENVERANDA.

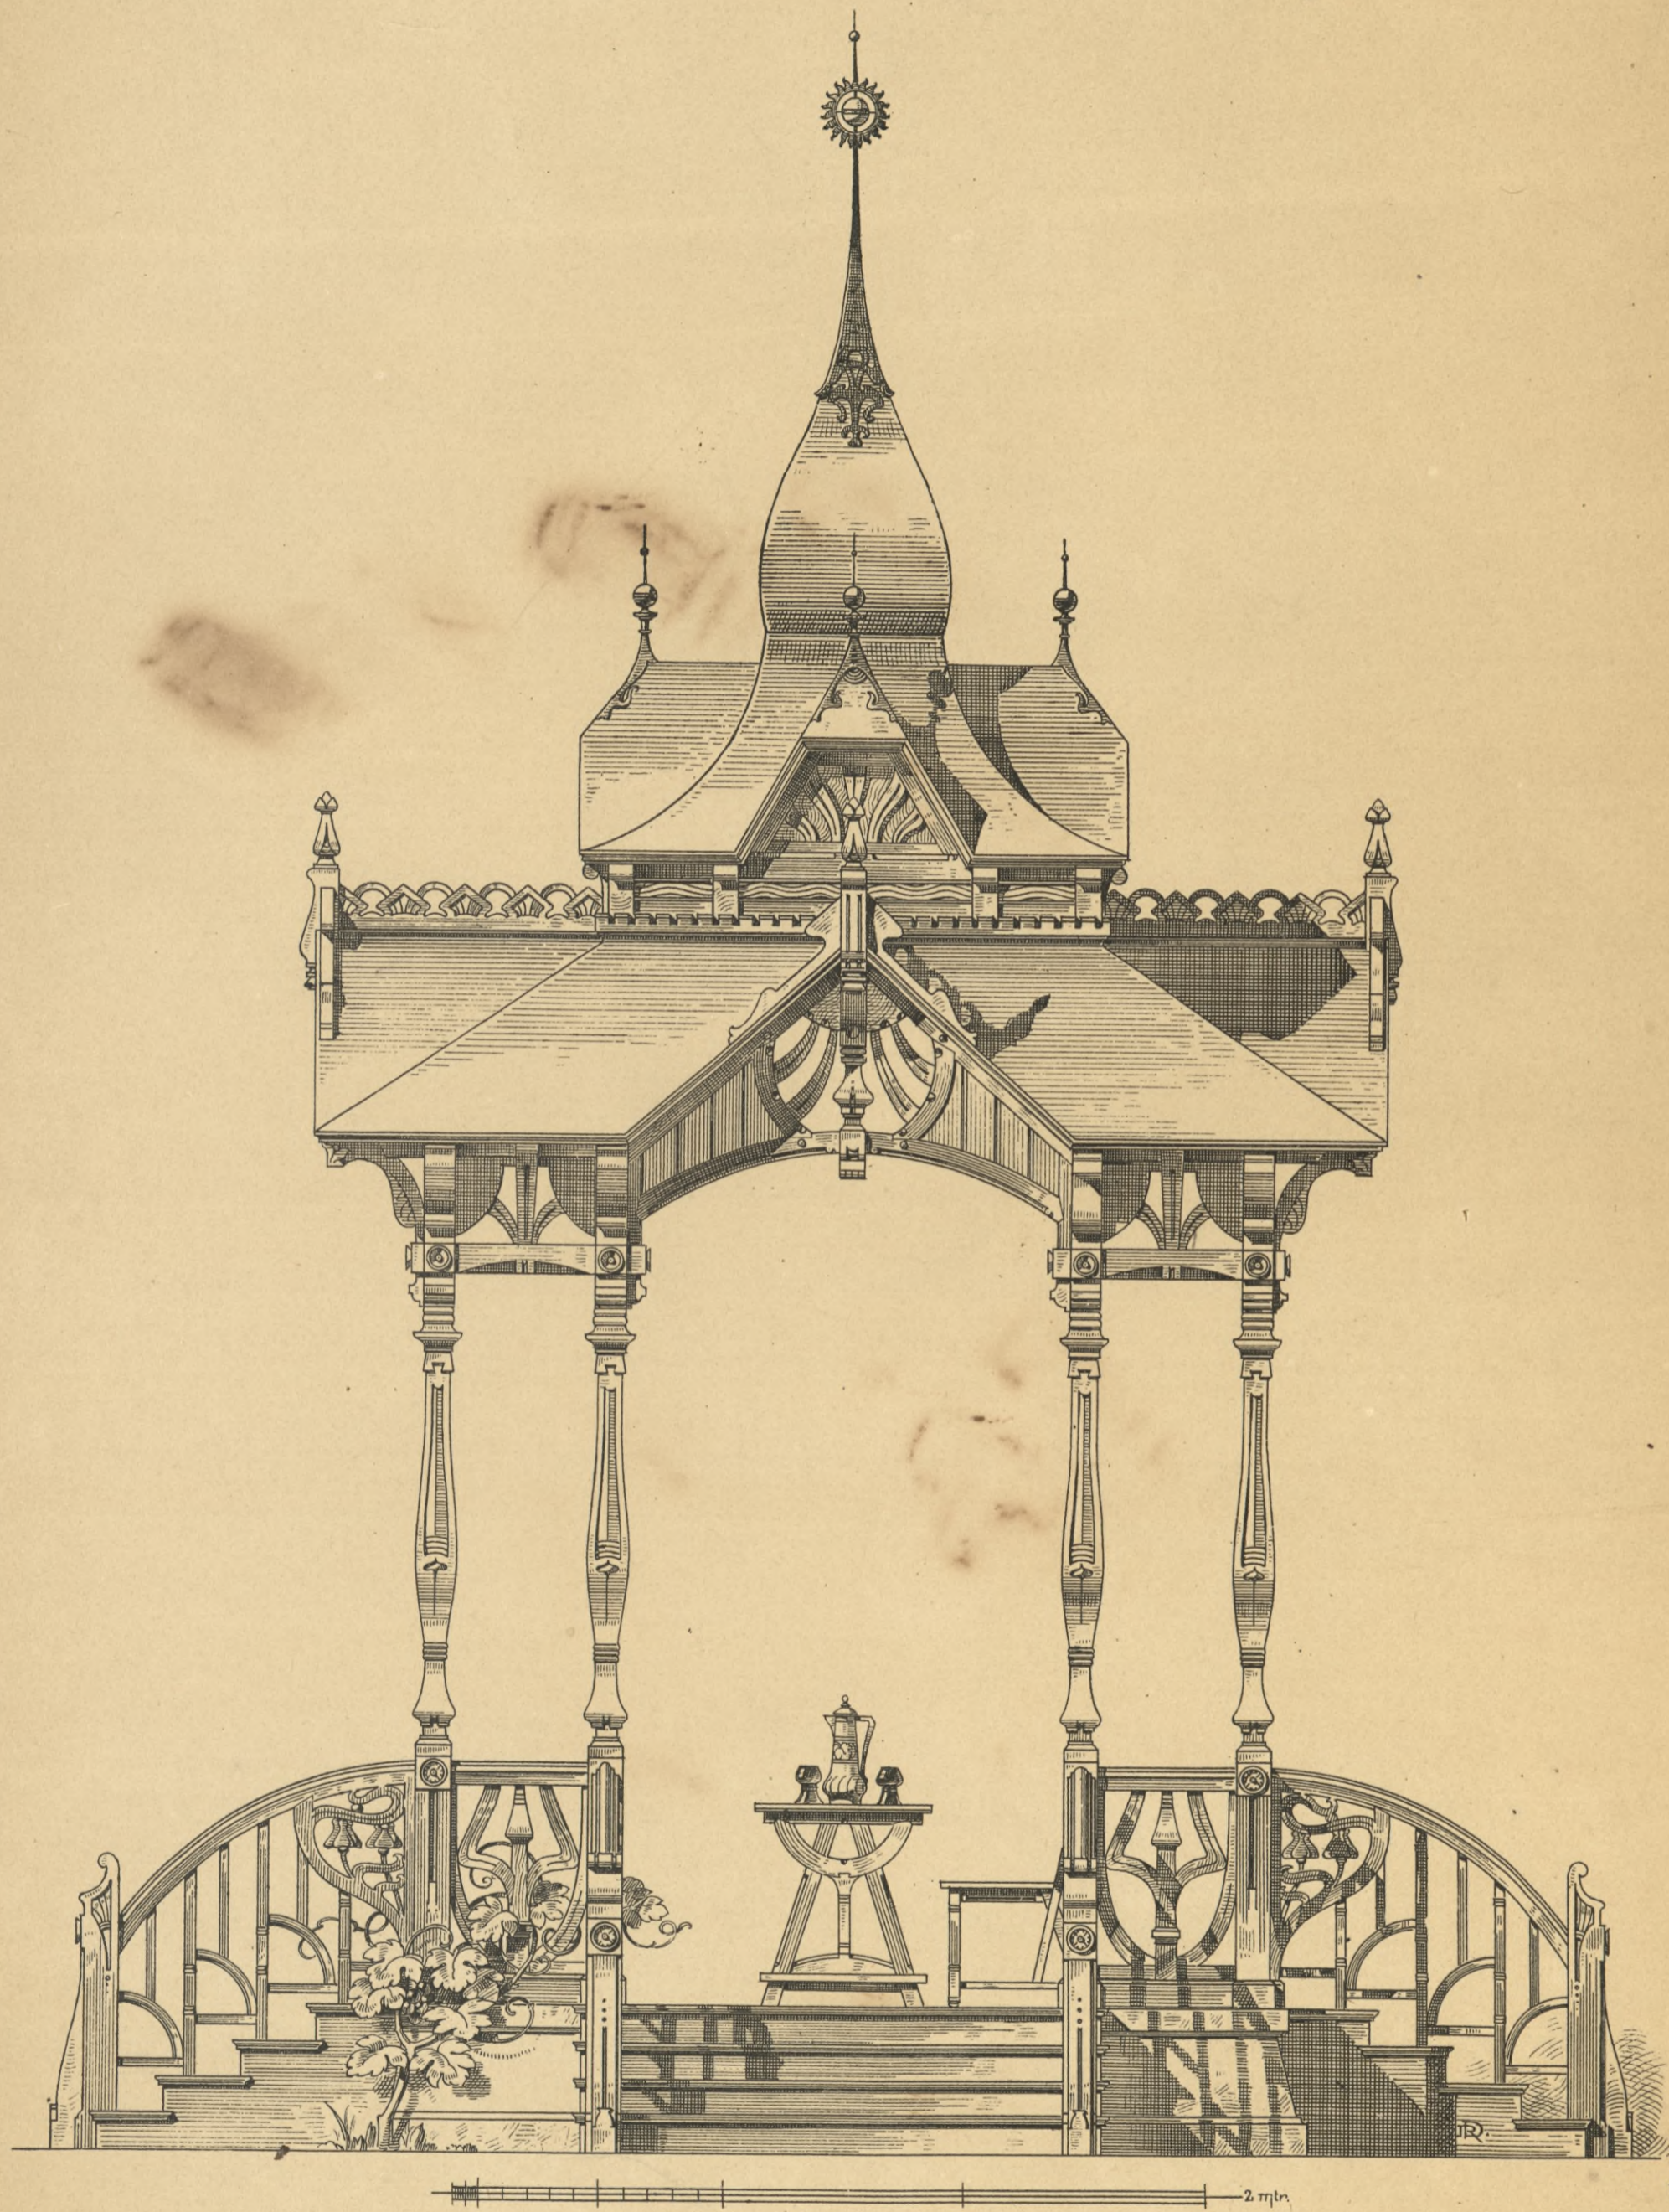








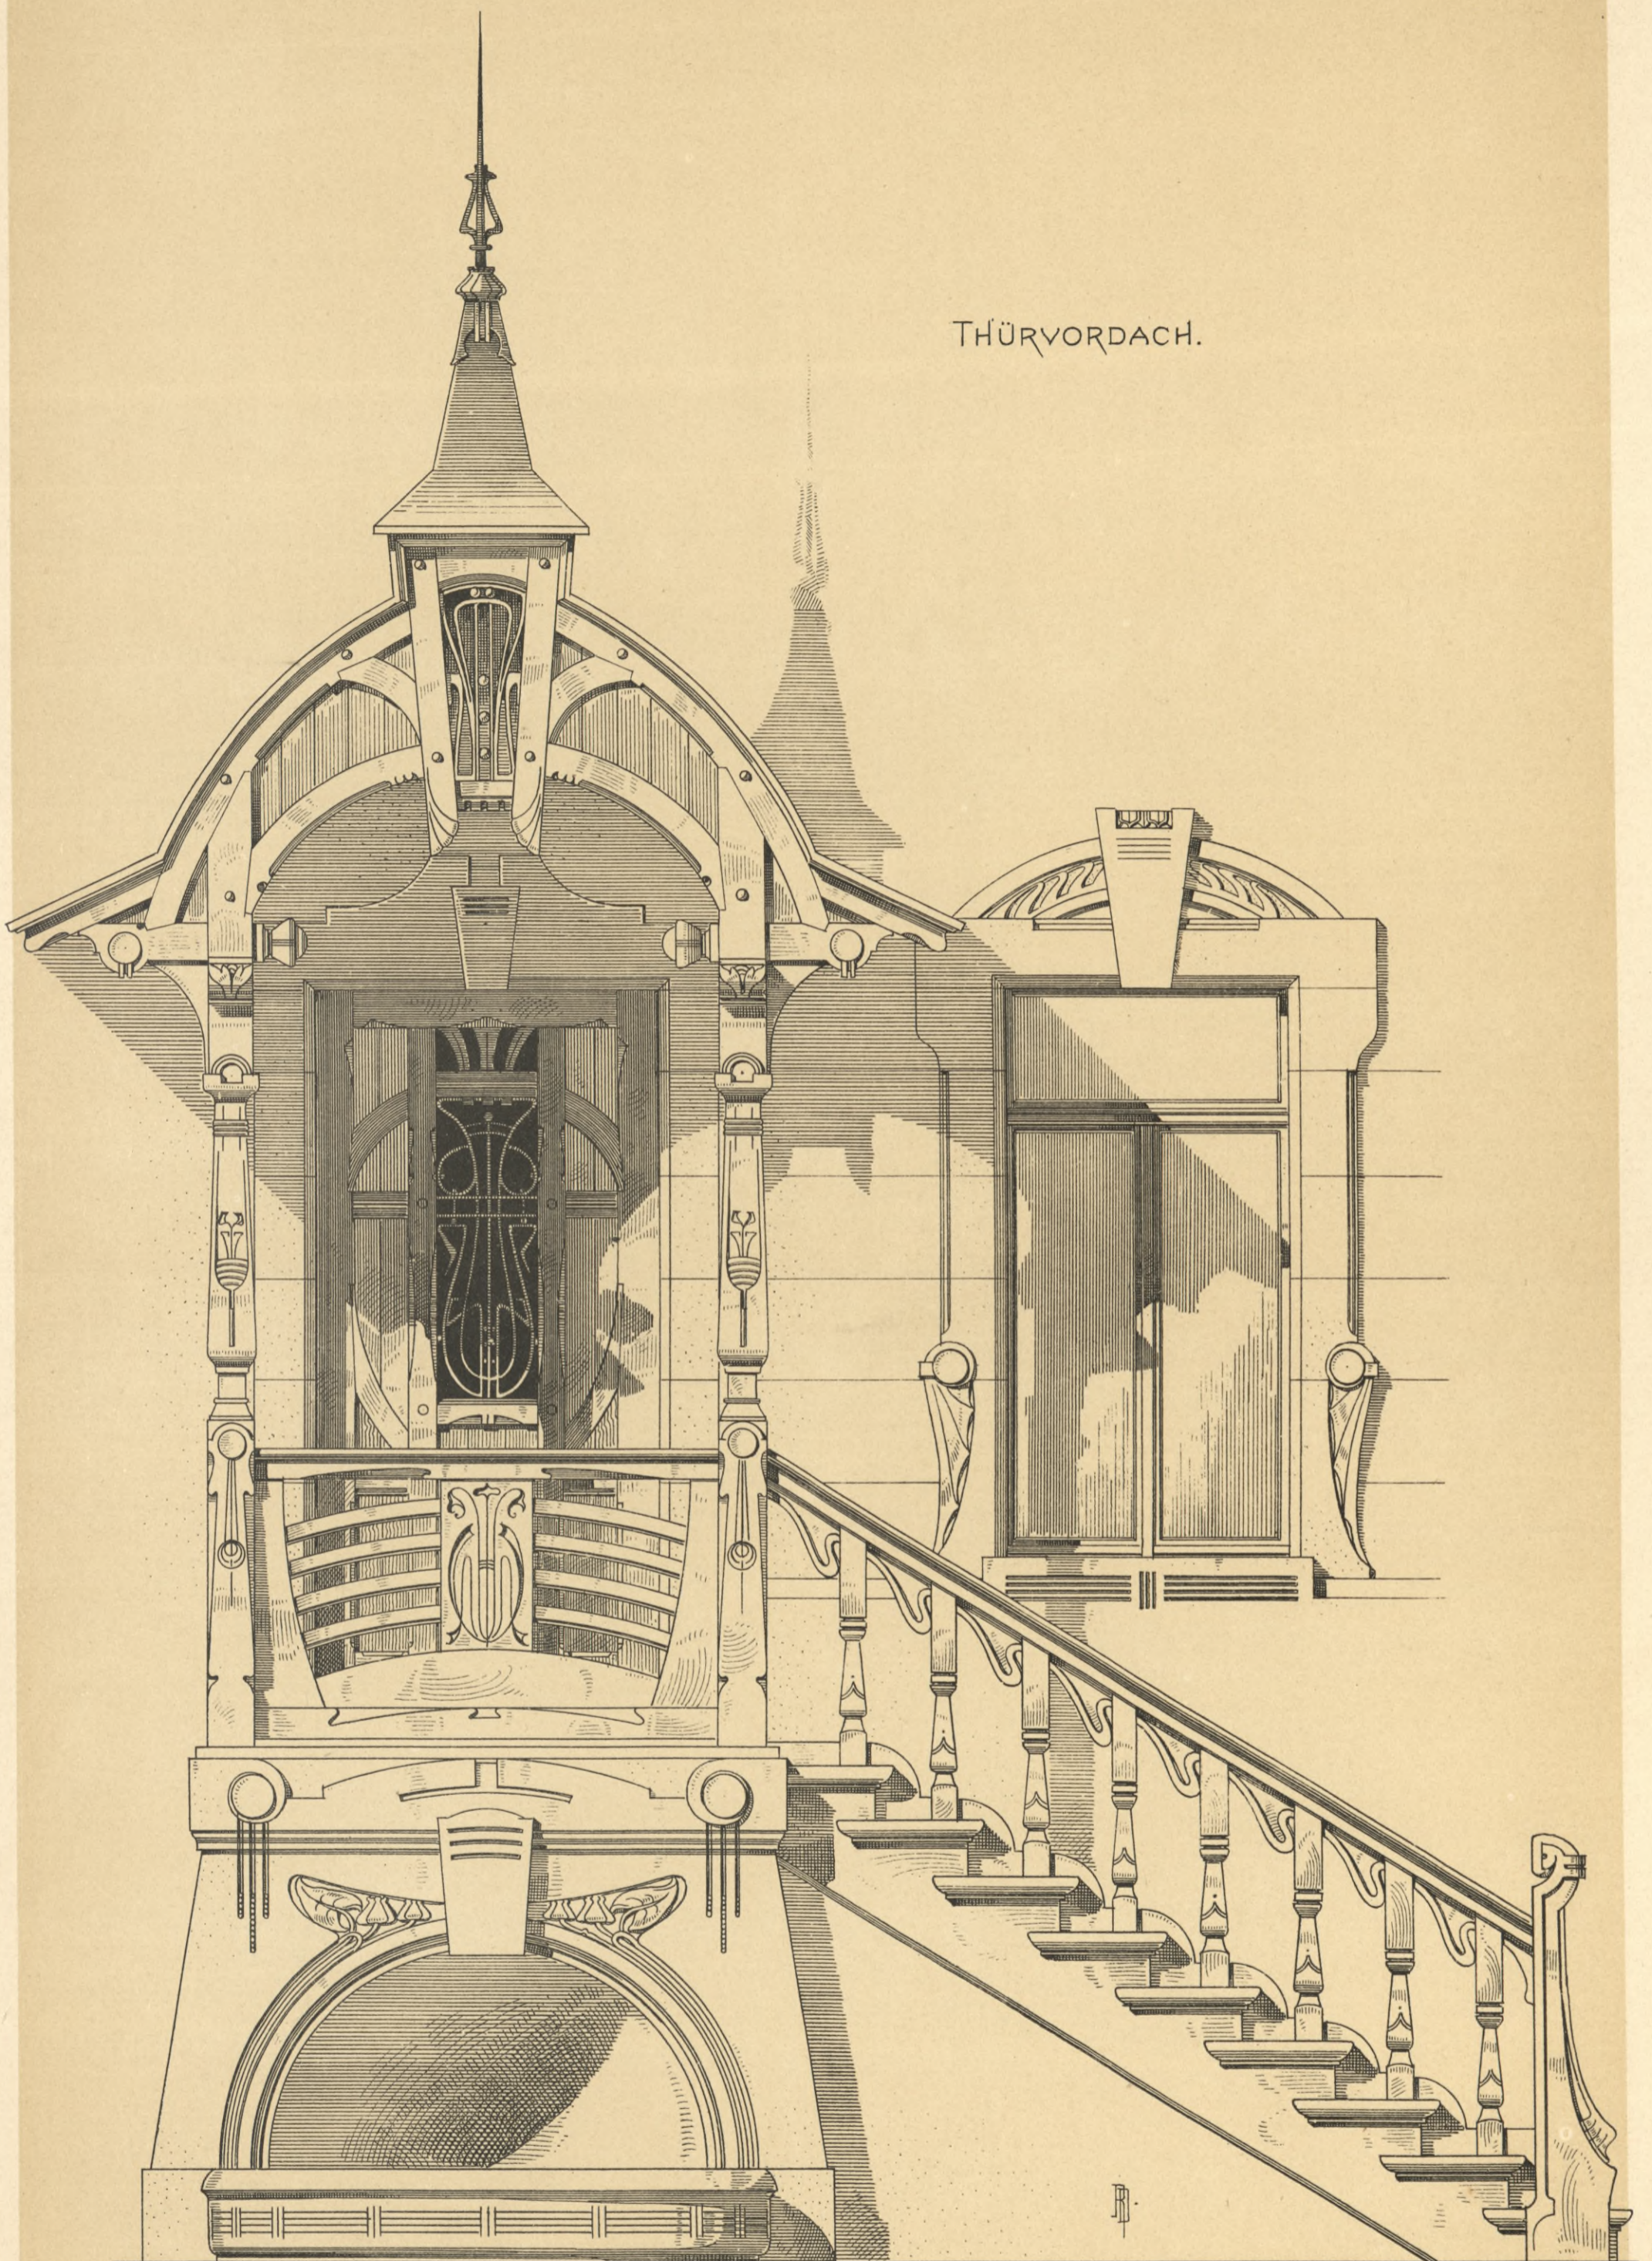

THÜRVORDACH.

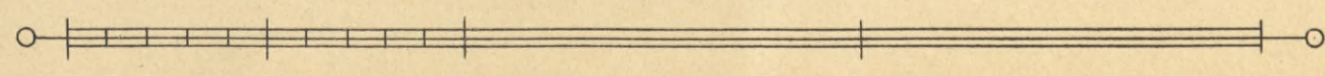








THÜRVORDACH.

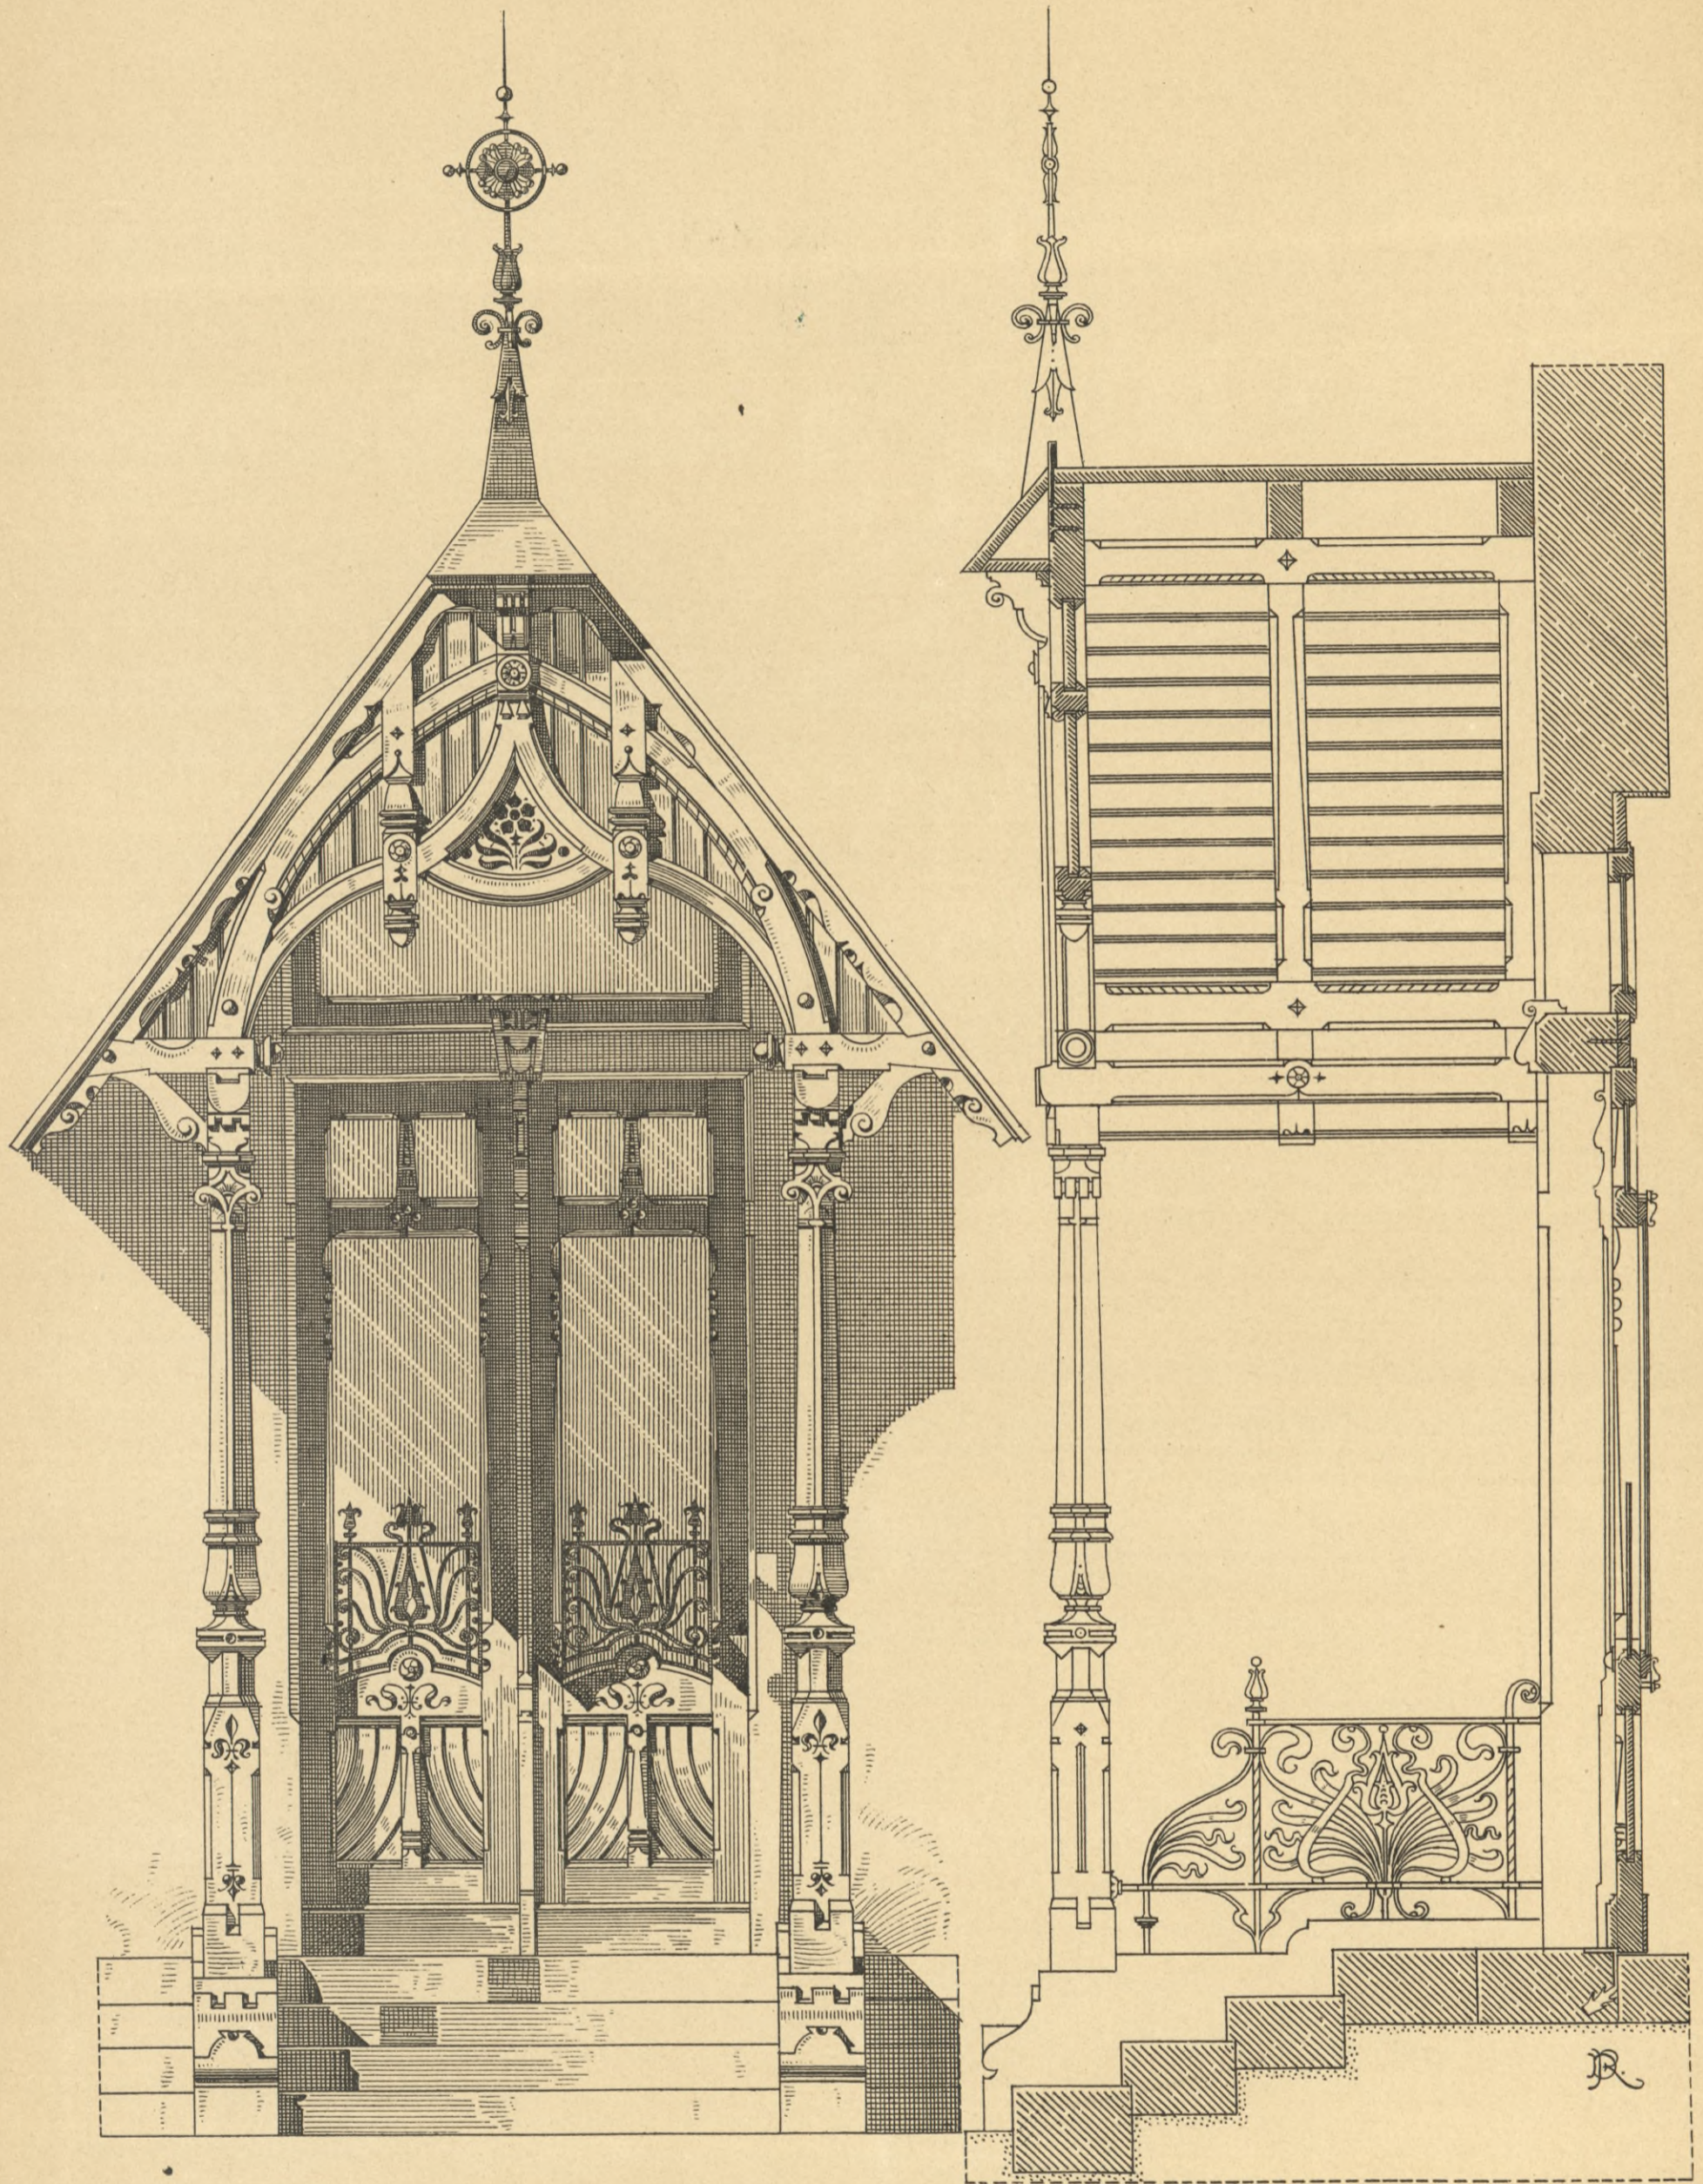








HOLZBAUTEN DER GEGENWART  
VON RICHARD DORSCHFELDT.

TREPPENPFÖSTEN

UND

TRAILLEN.

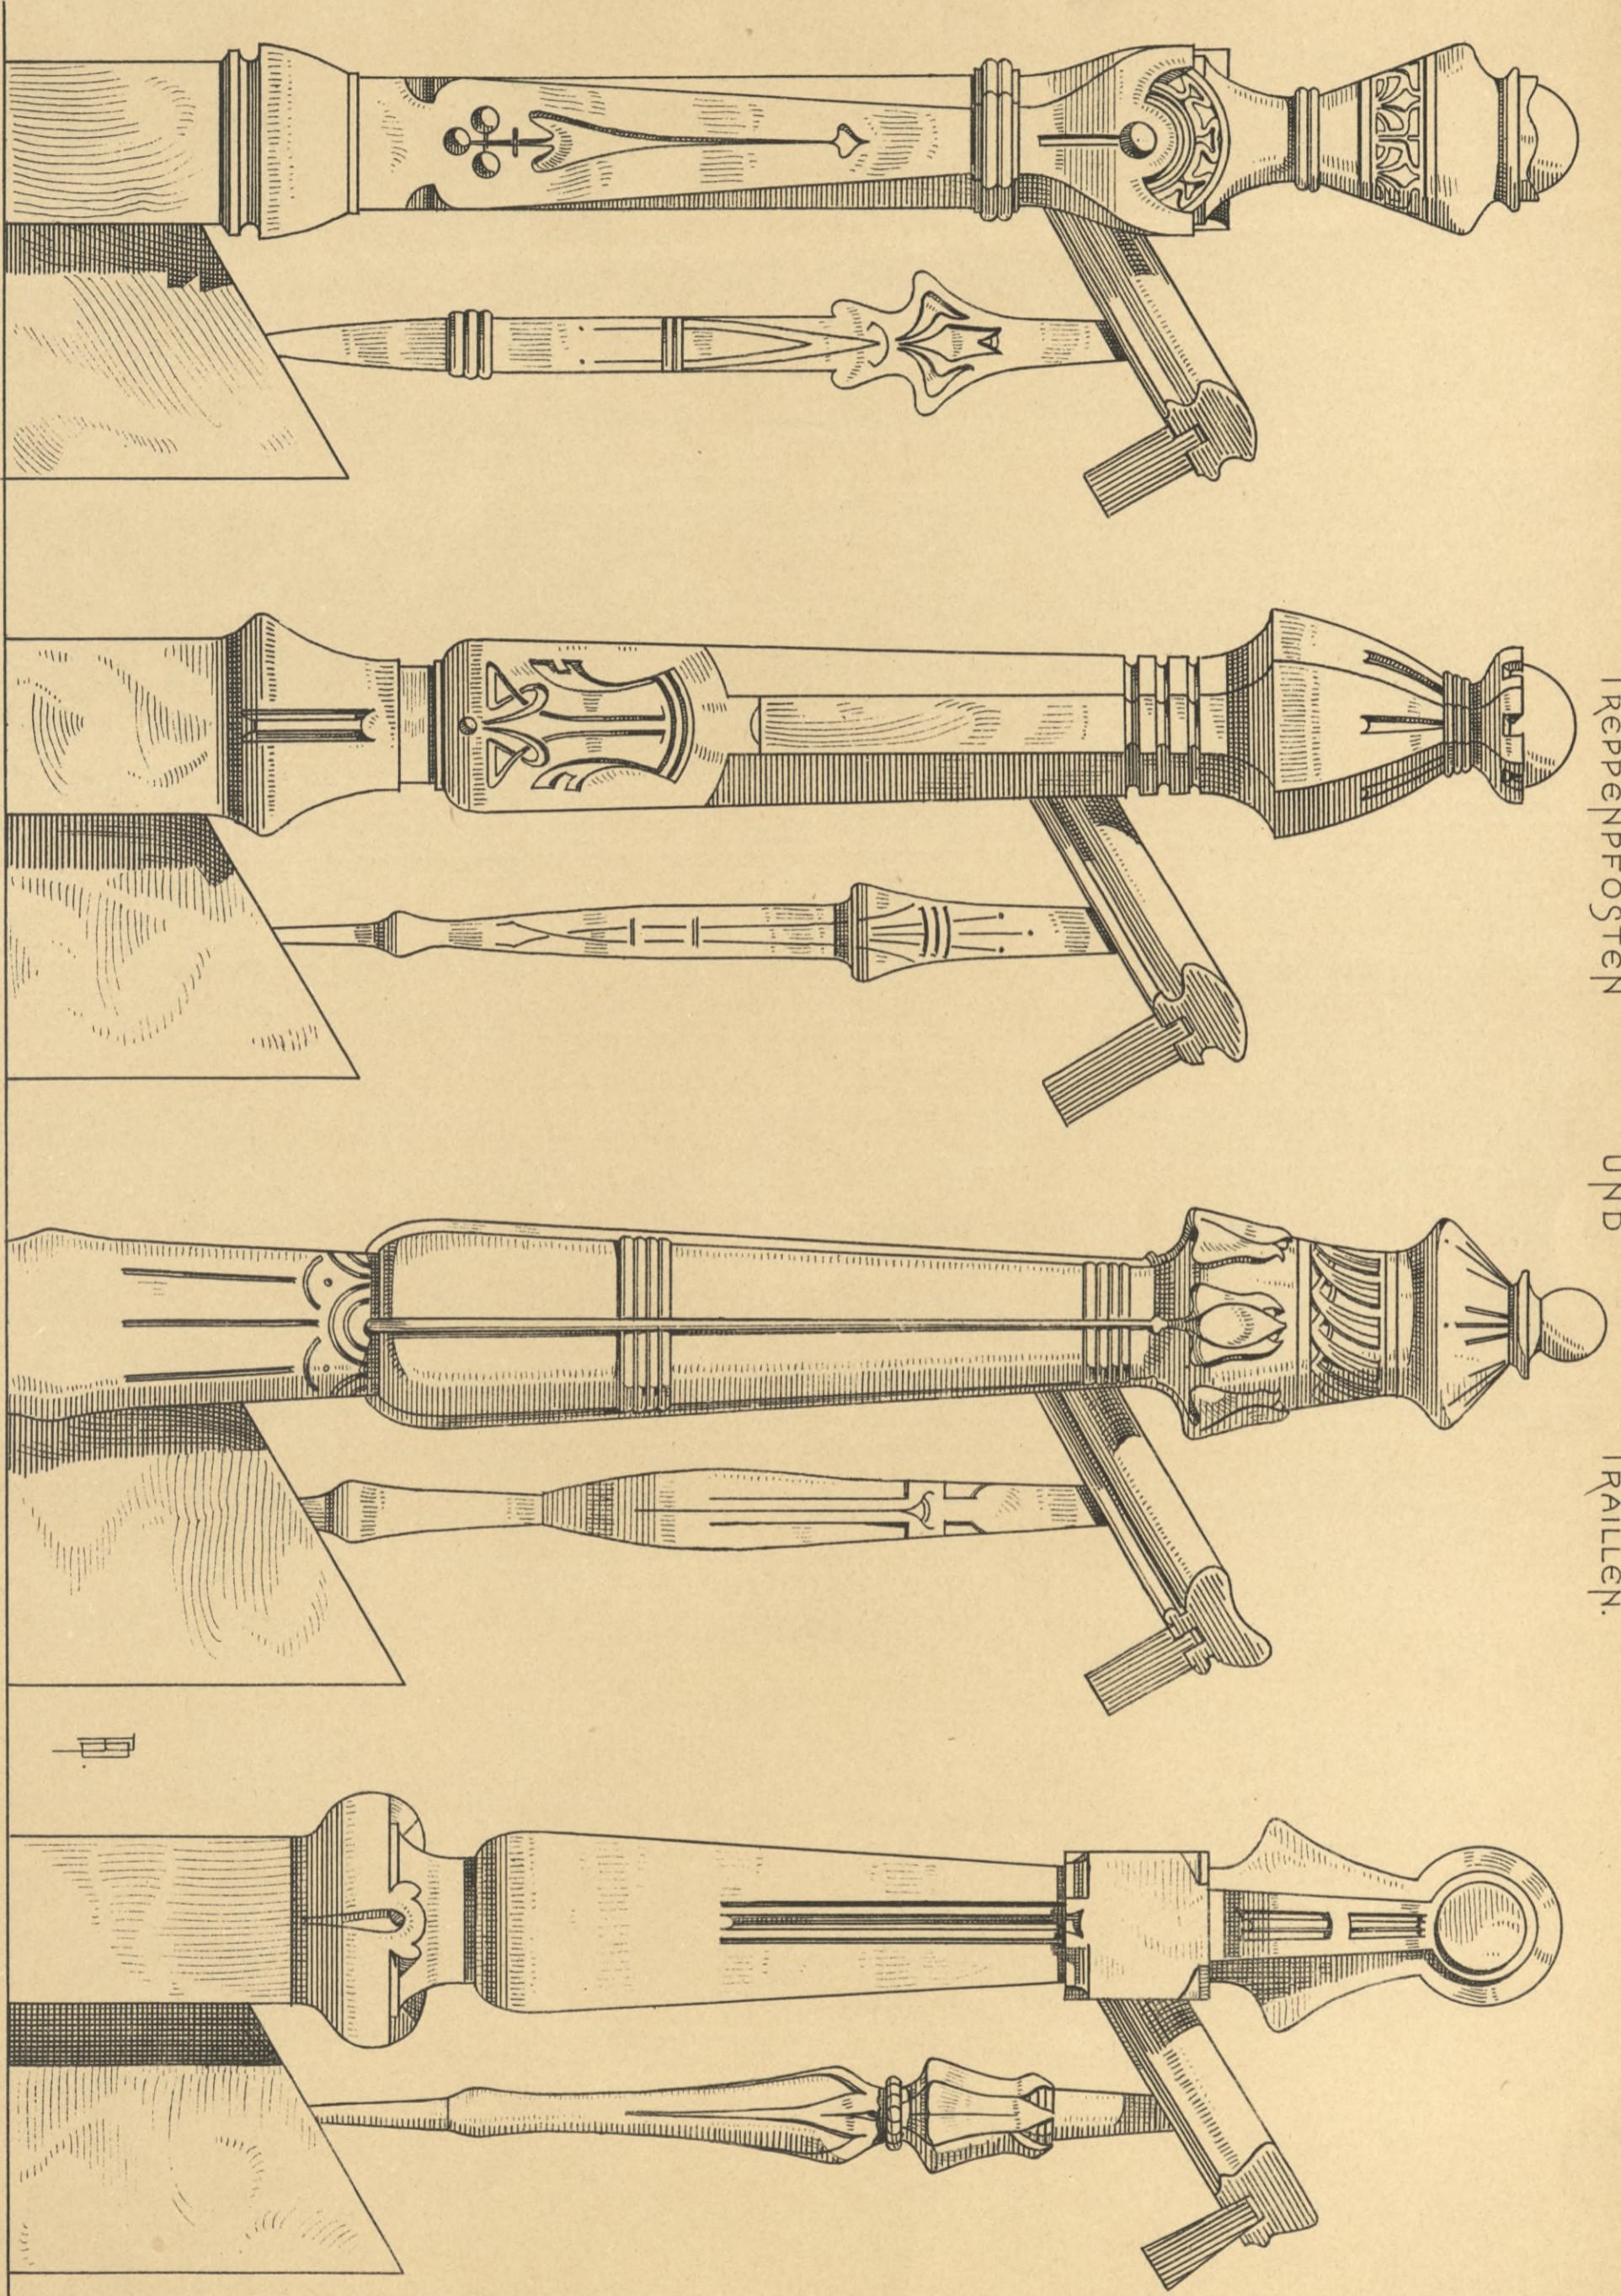

Verlag von KONRAD WITWER in STUTTGART.


LITH. ANST. v. A. GÄTTNERICHT.







VERZIERTE PFOSTEN FÜR VERANDEN.

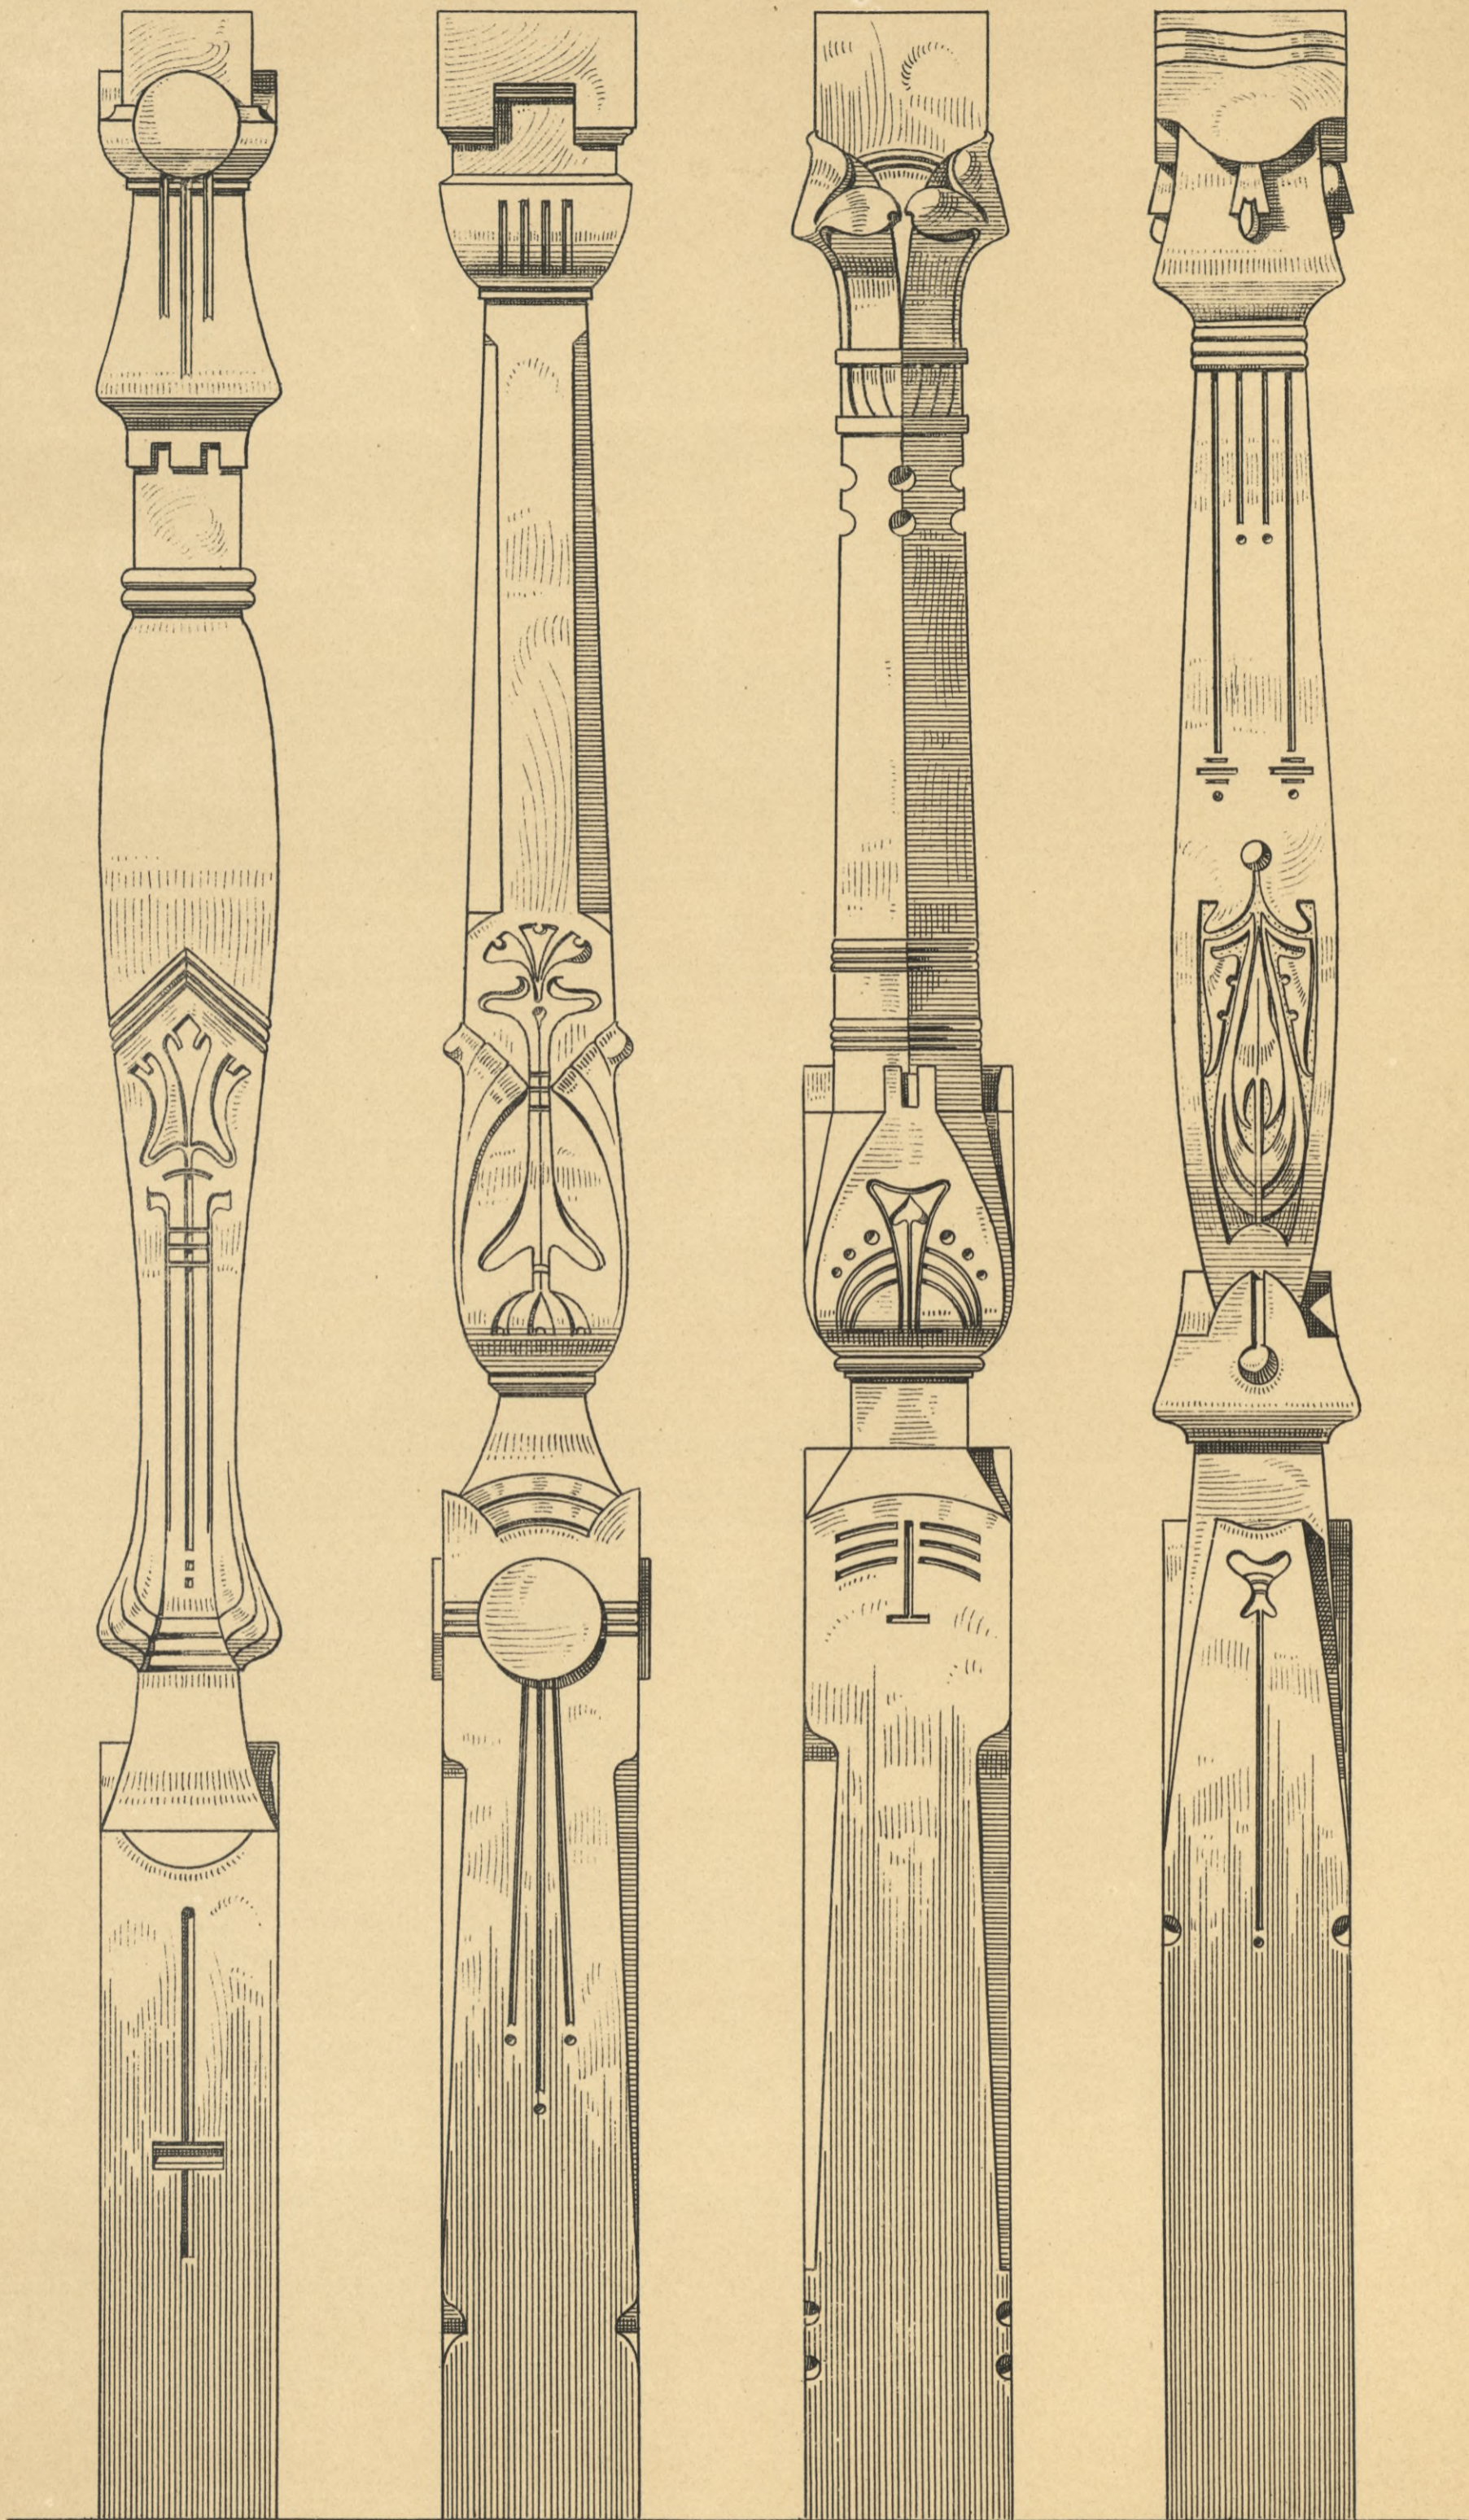








VERZIERTE PFOSTEN FÜR VERANDEN.

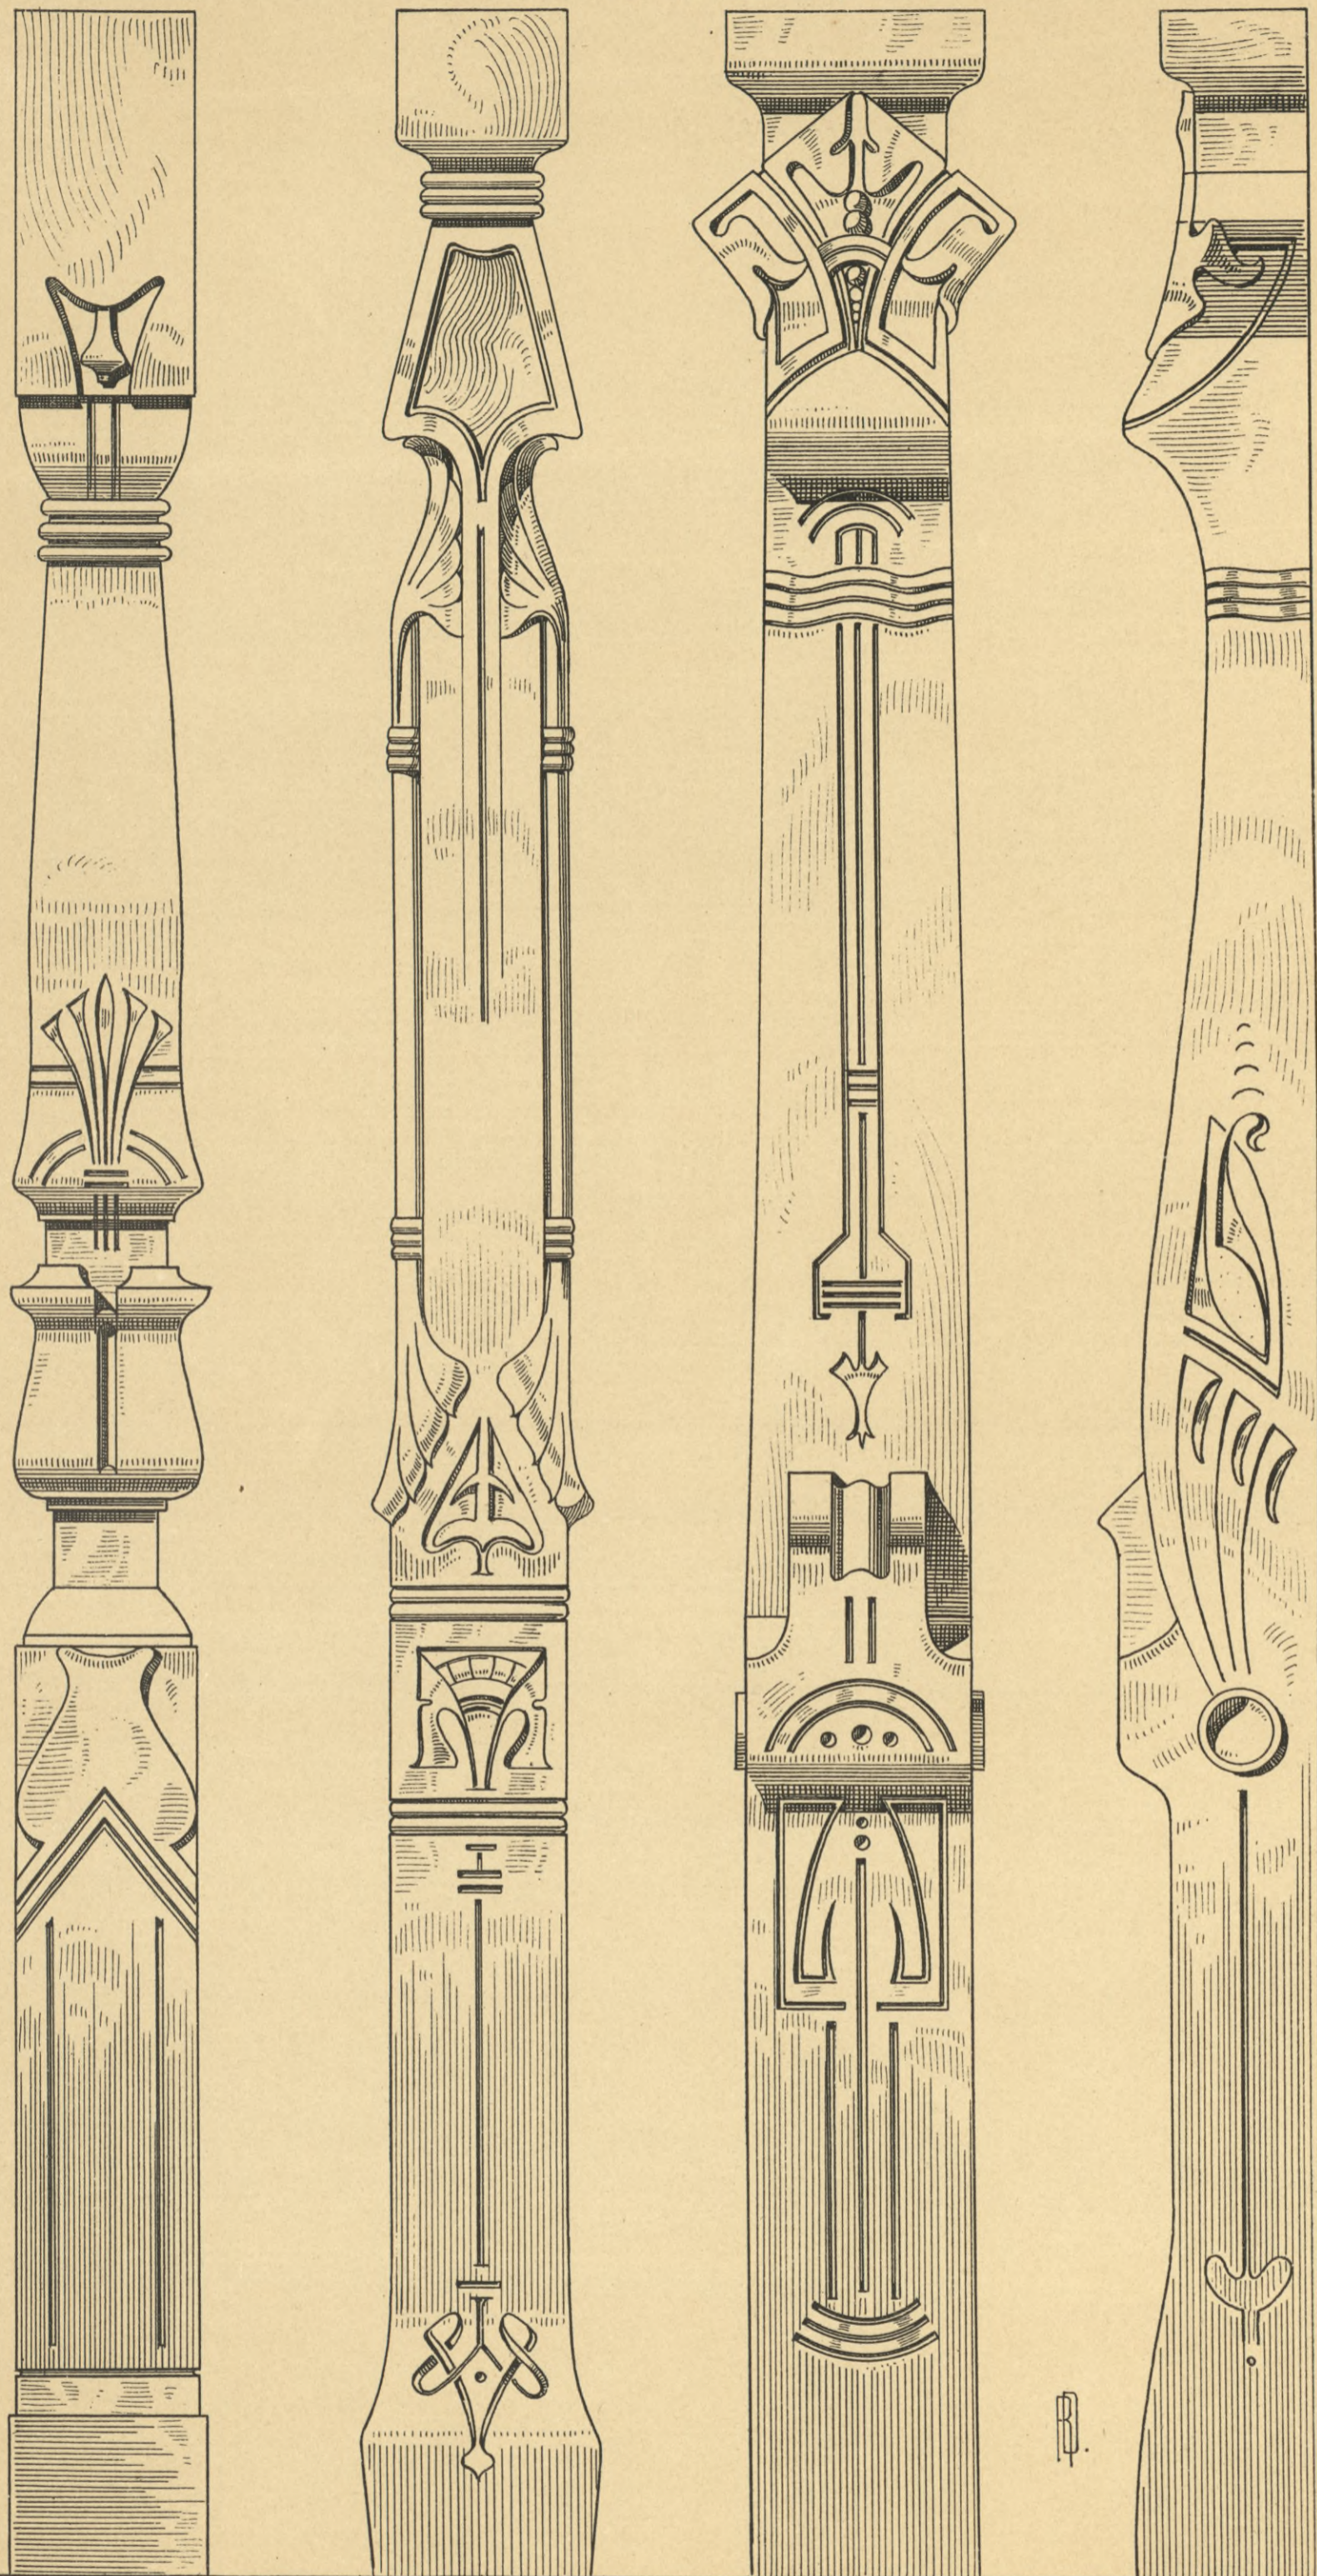








HOLZBAUTEN DER GEGENWART  
VON RICHARD DORSCHFELDT.

EIFAHRTSTHORE.

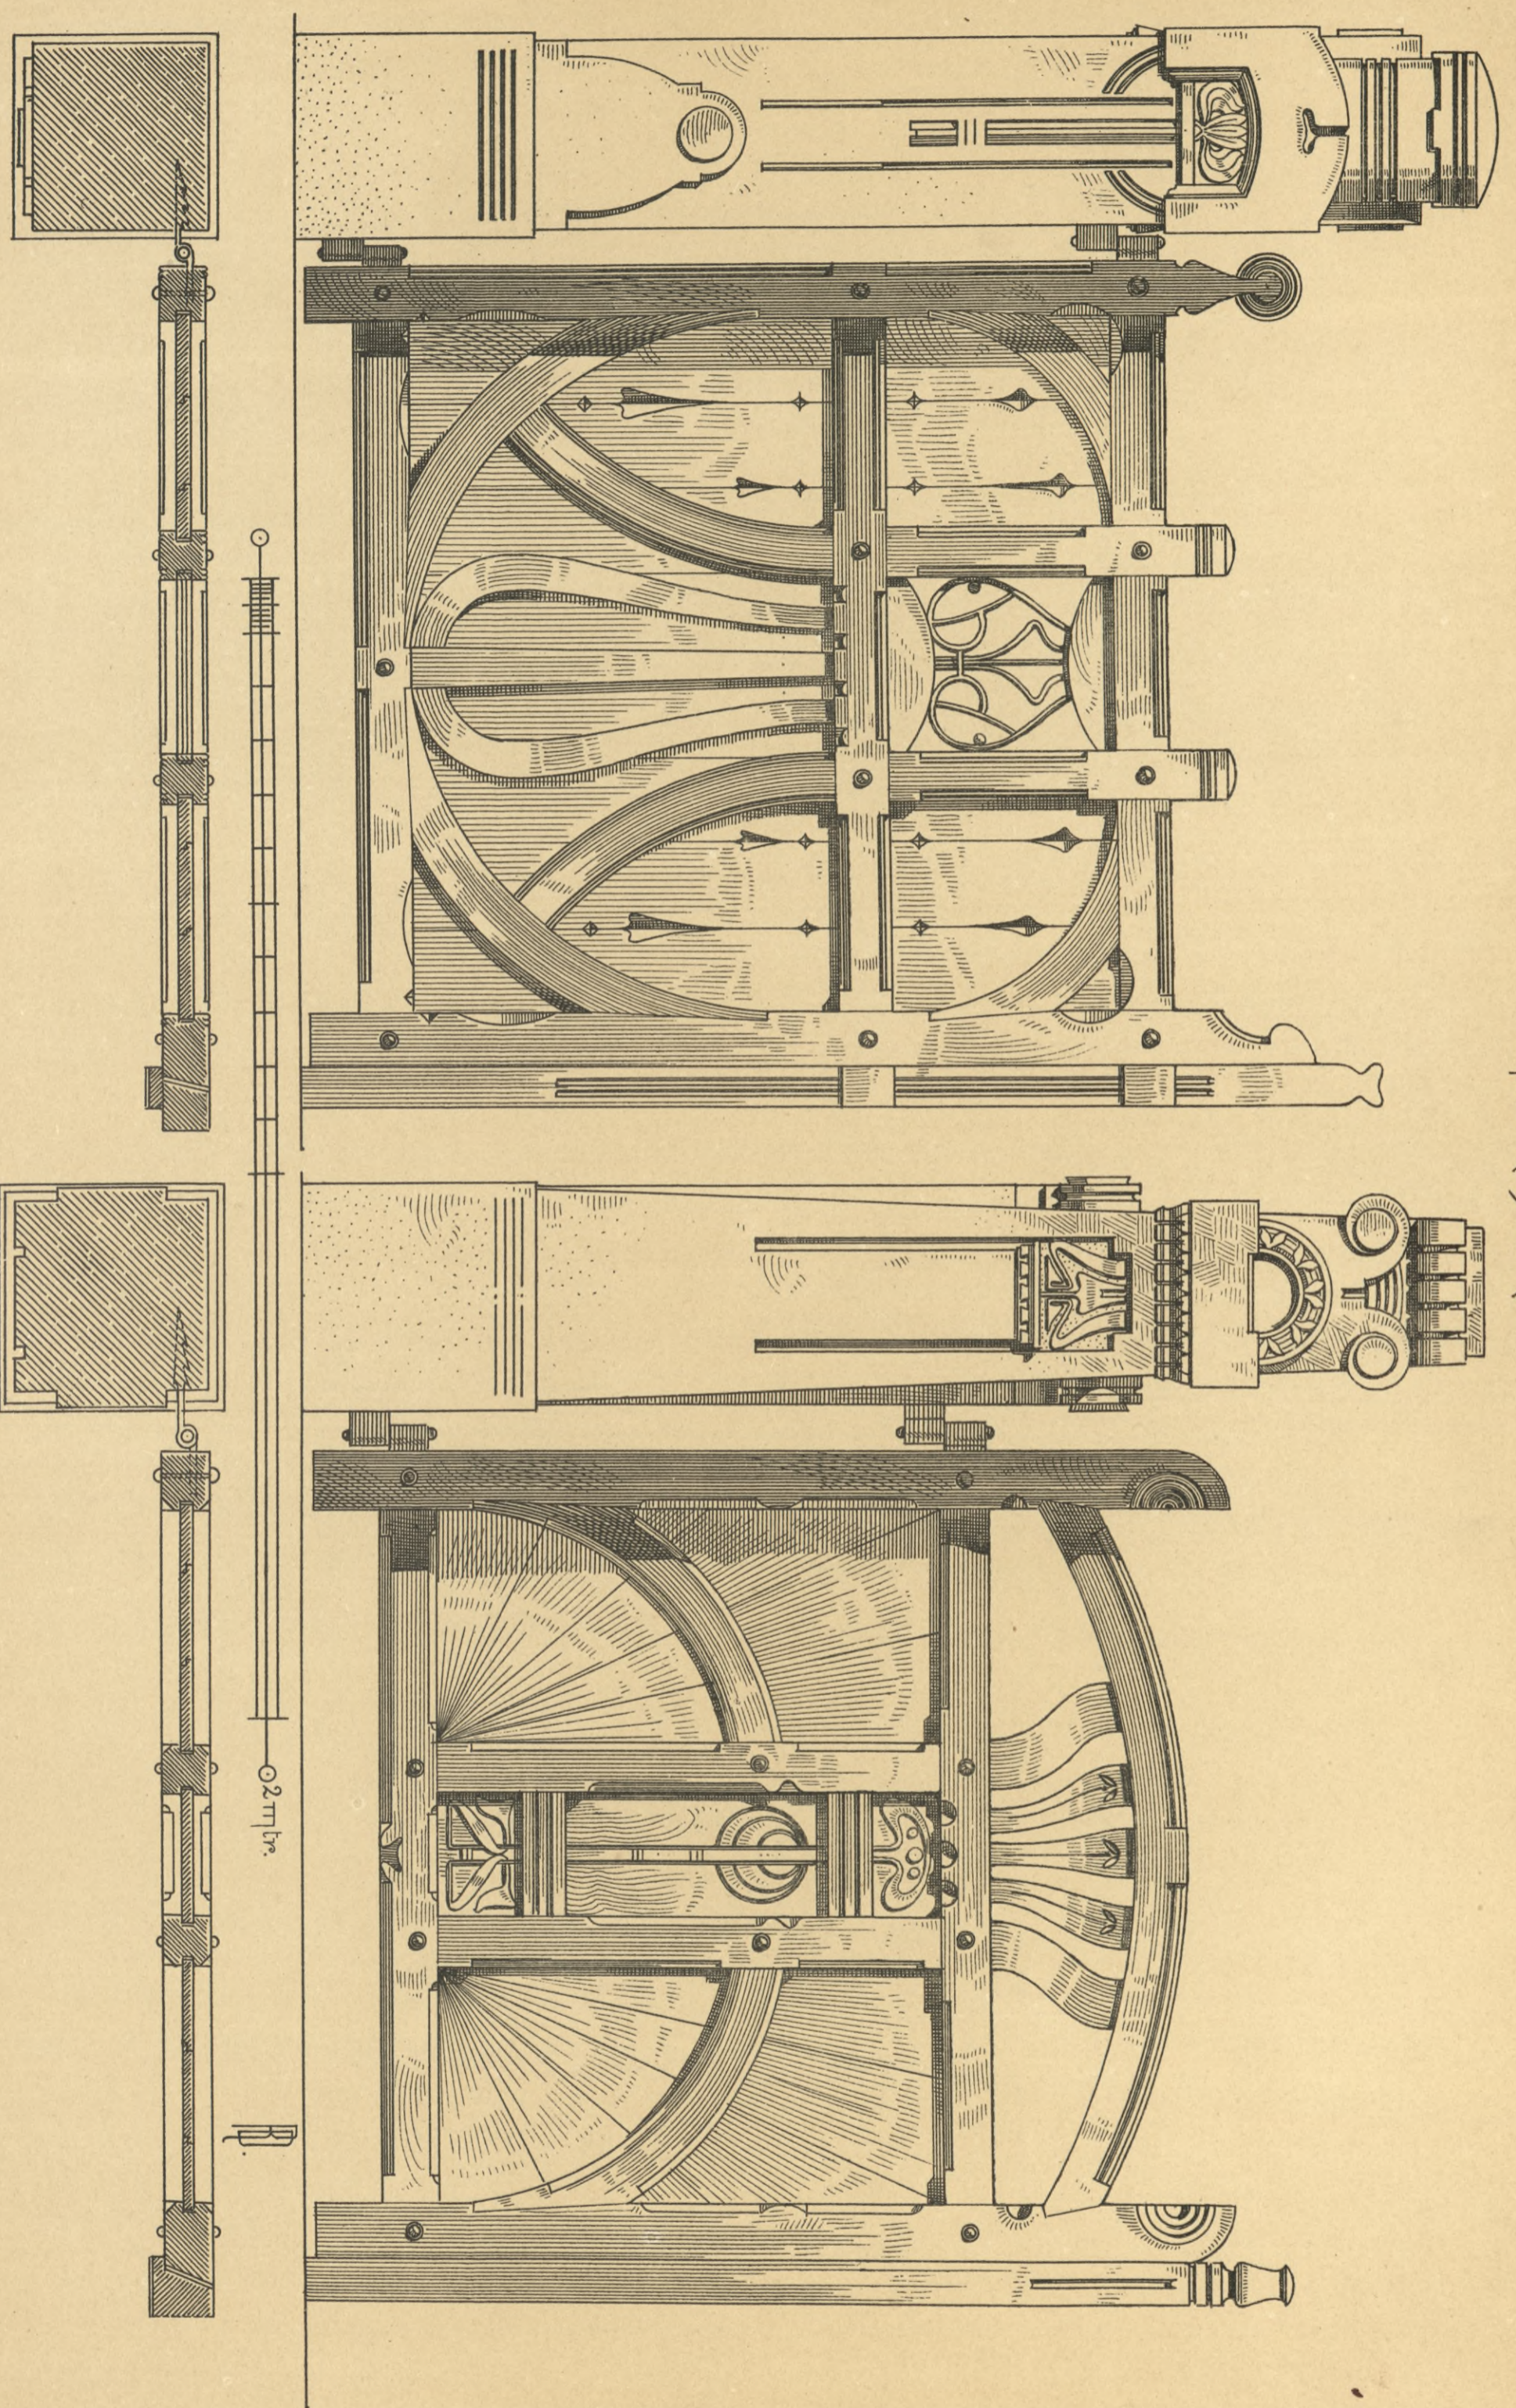

Verlag von KONRAD WITWER in STUTTGART.


LITH. ANST. v. A. GÄTTENRICHT.







HOLZBAUTEN DER GEGENWART  
VON RICHARD DORSCHFELDT.

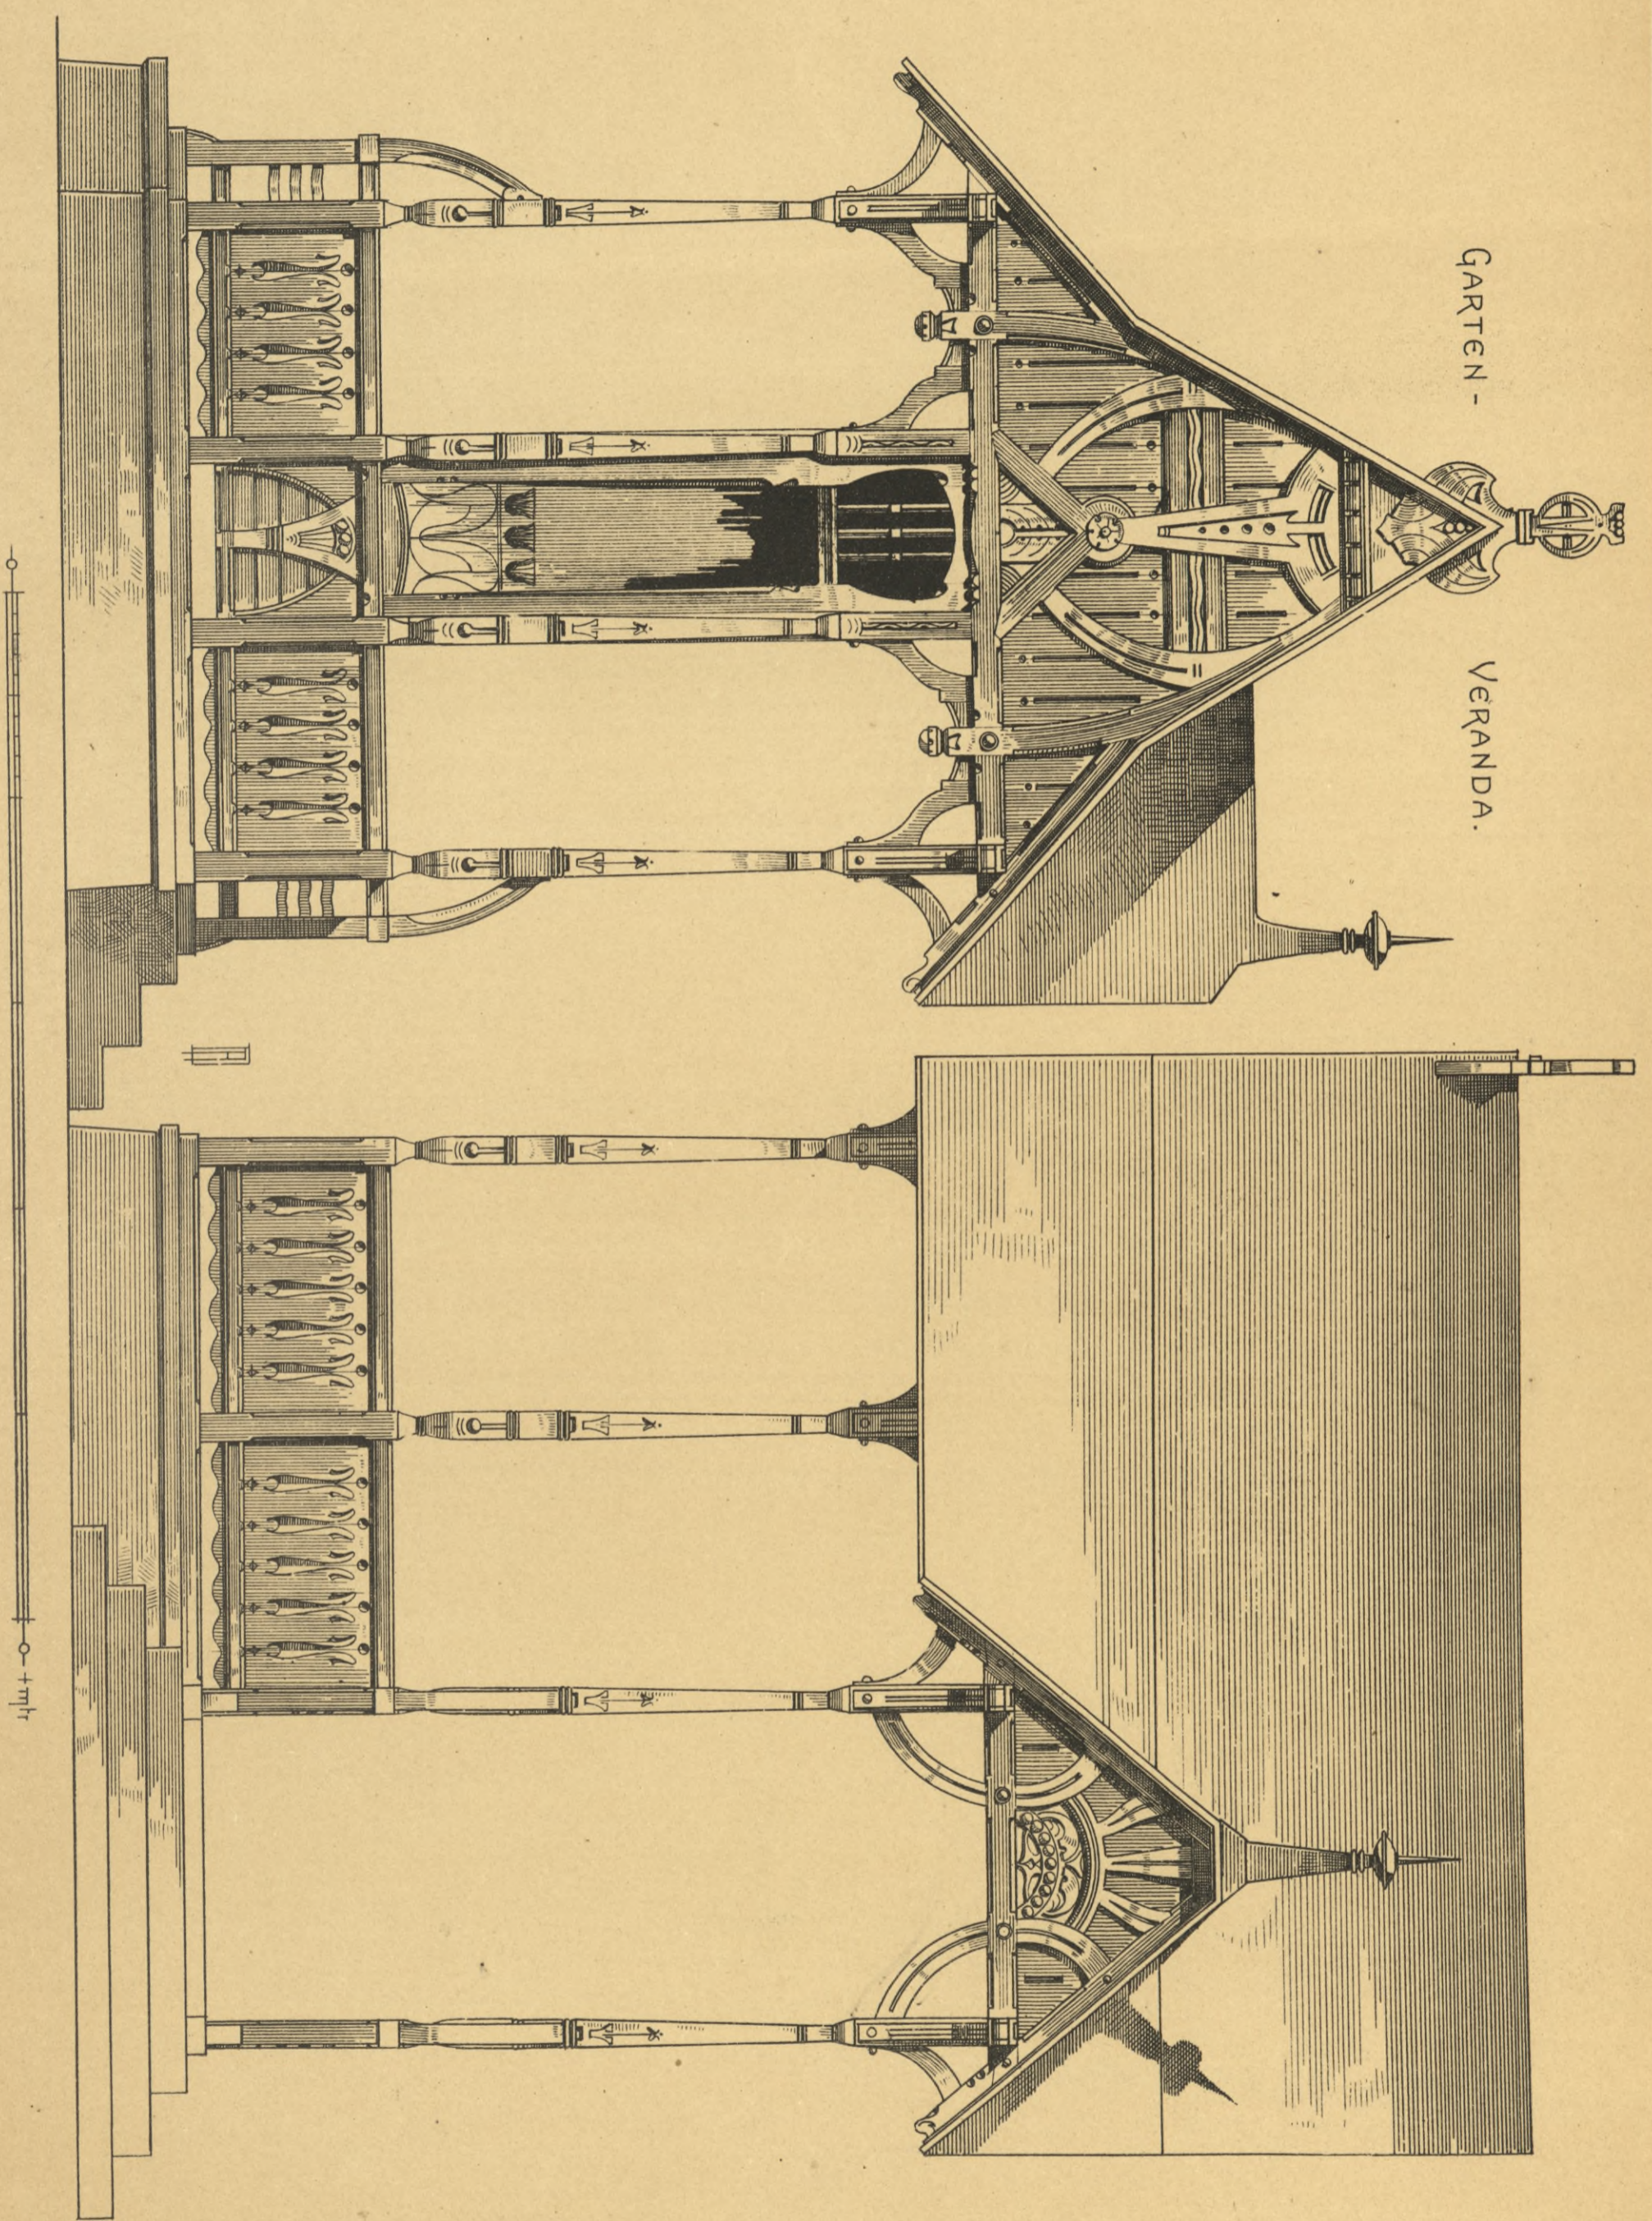

Verlag von Konrad Wittwer in Stuttgart.

Lith. Anst. v. A. Gattermicht.








HOLZBAUTEN DER GEGENWART  
VON RICHARD DORSCHFELDT.

T. 16.

ГЕФЛÜГЕЛHАУS  
MИT SEITENANSICHT UND  
GRUNDRИSS.

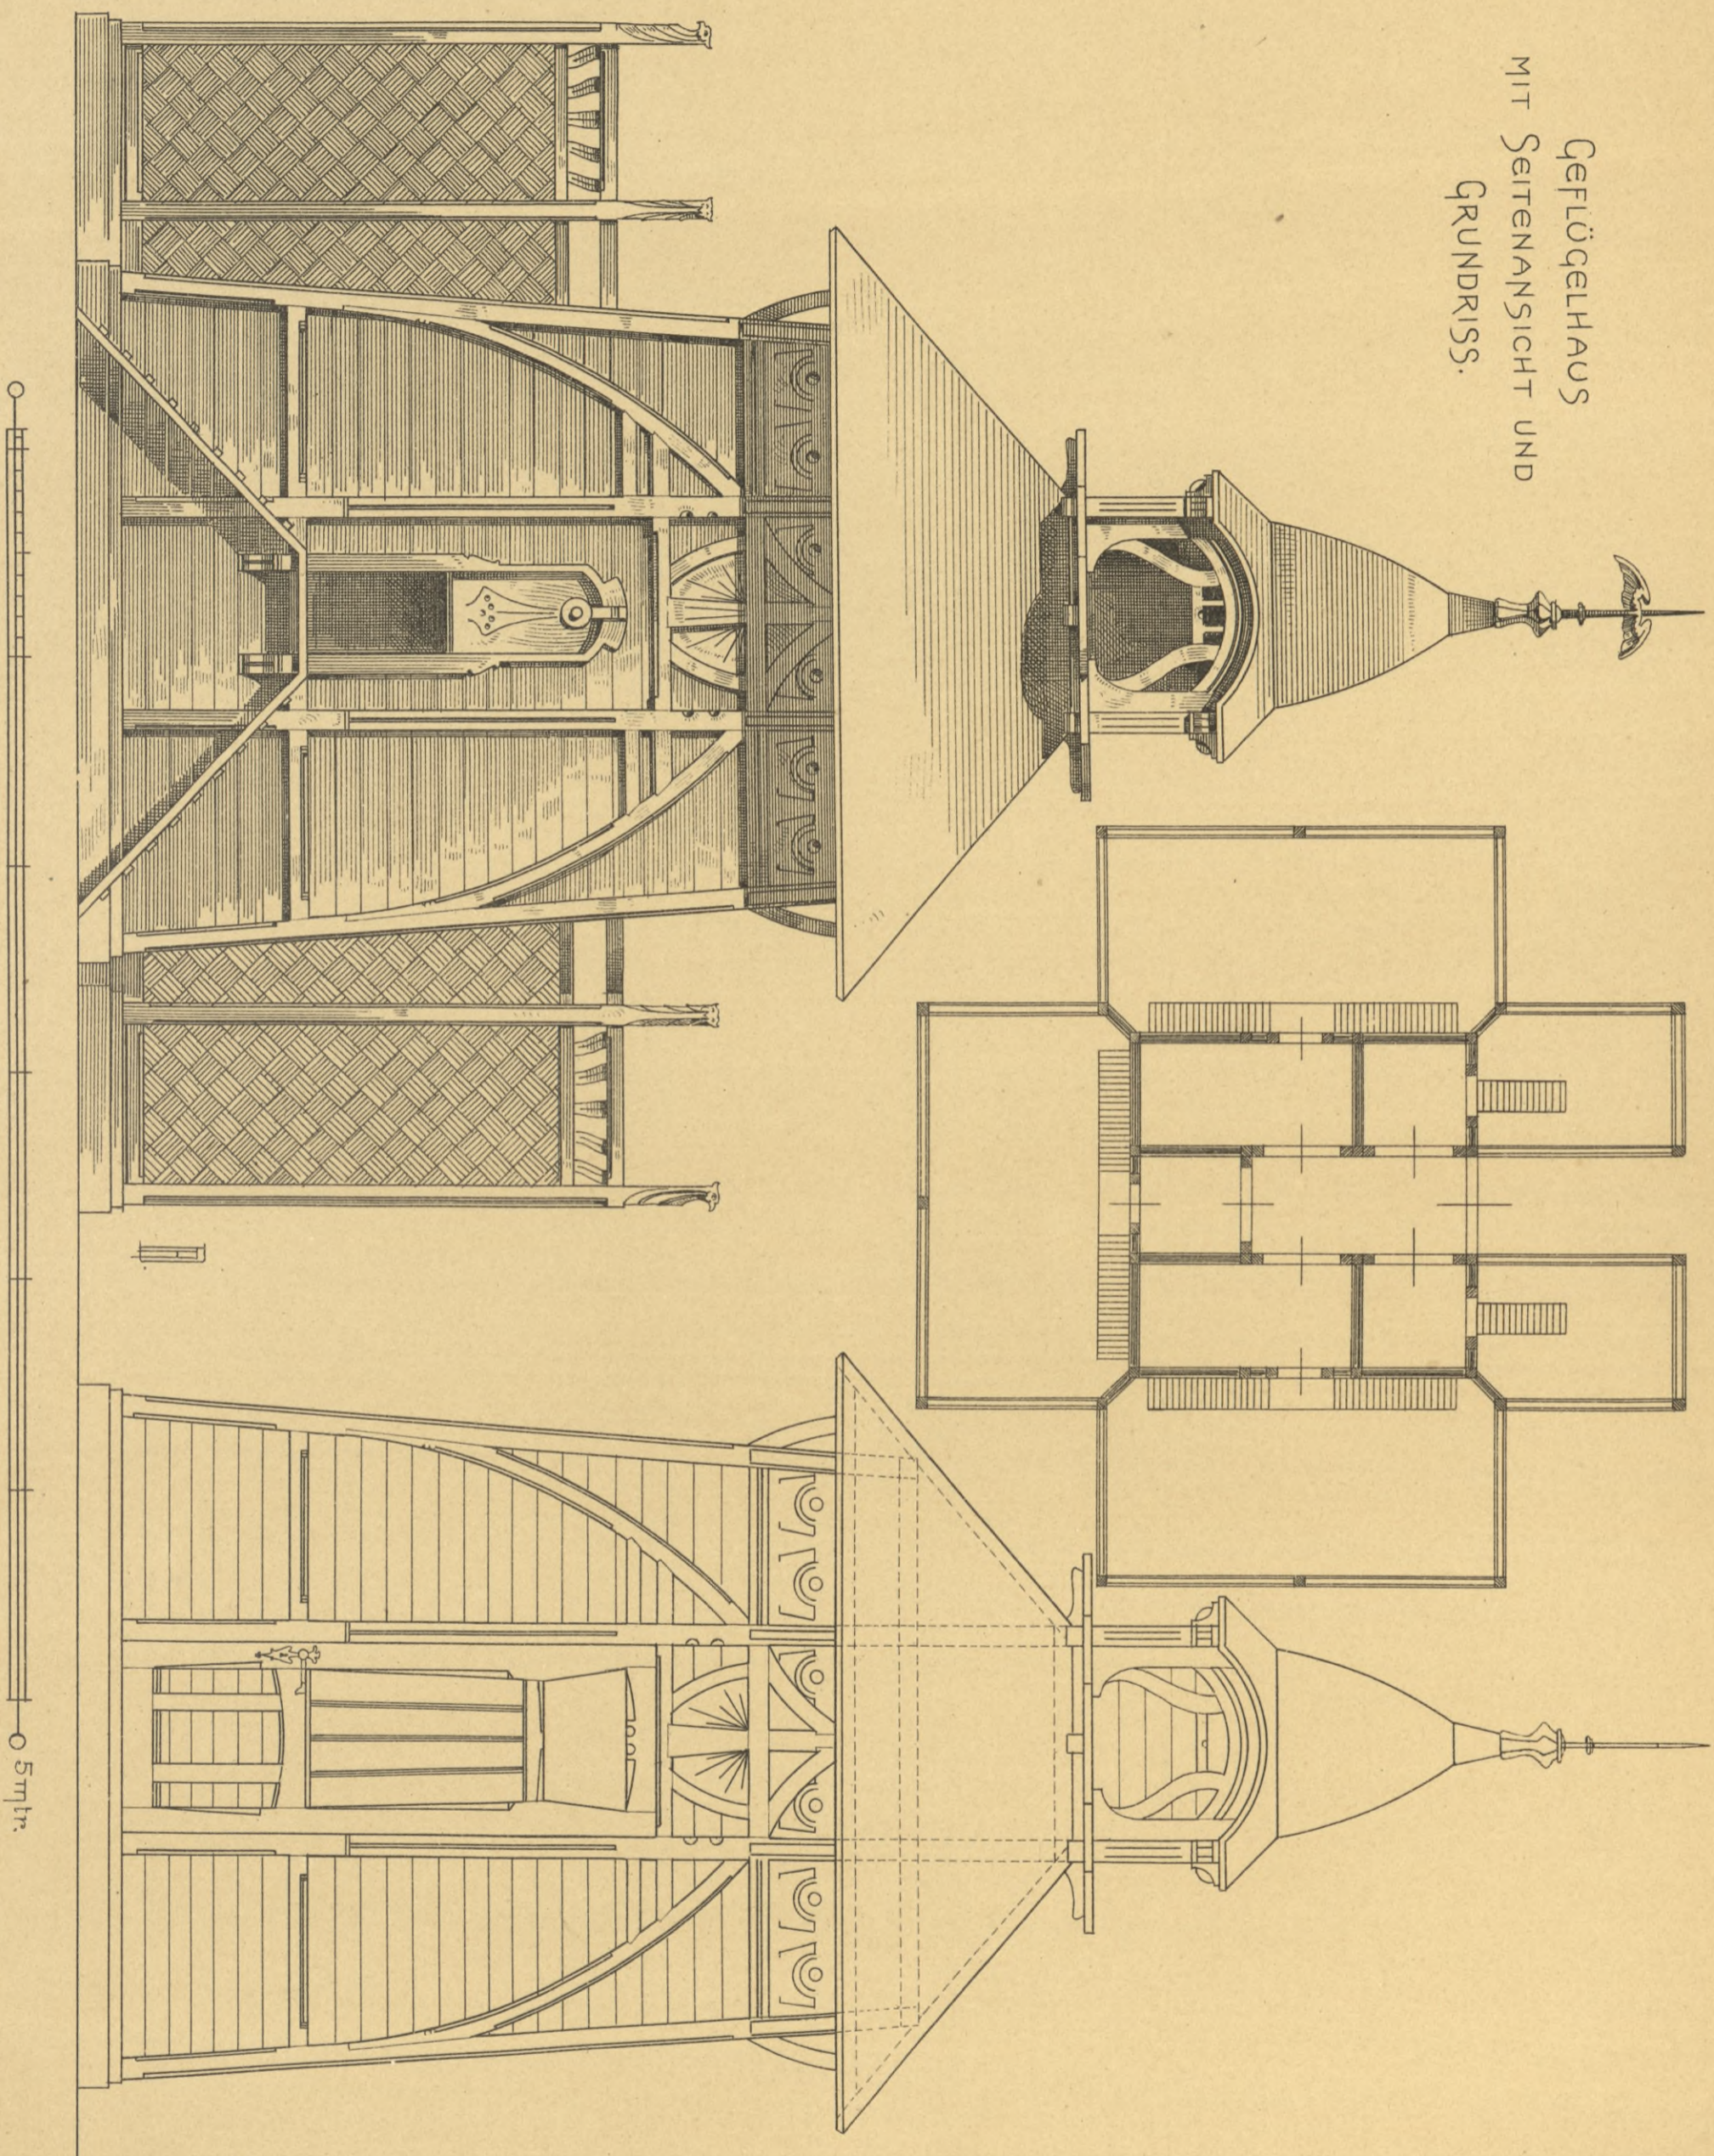

VERLAG VON KONRAD WITWER IN STUTT GART.


LITH. ANST. V. A. GATTERNIGHT.







FENSTER MIT GIEBELVORDACH.

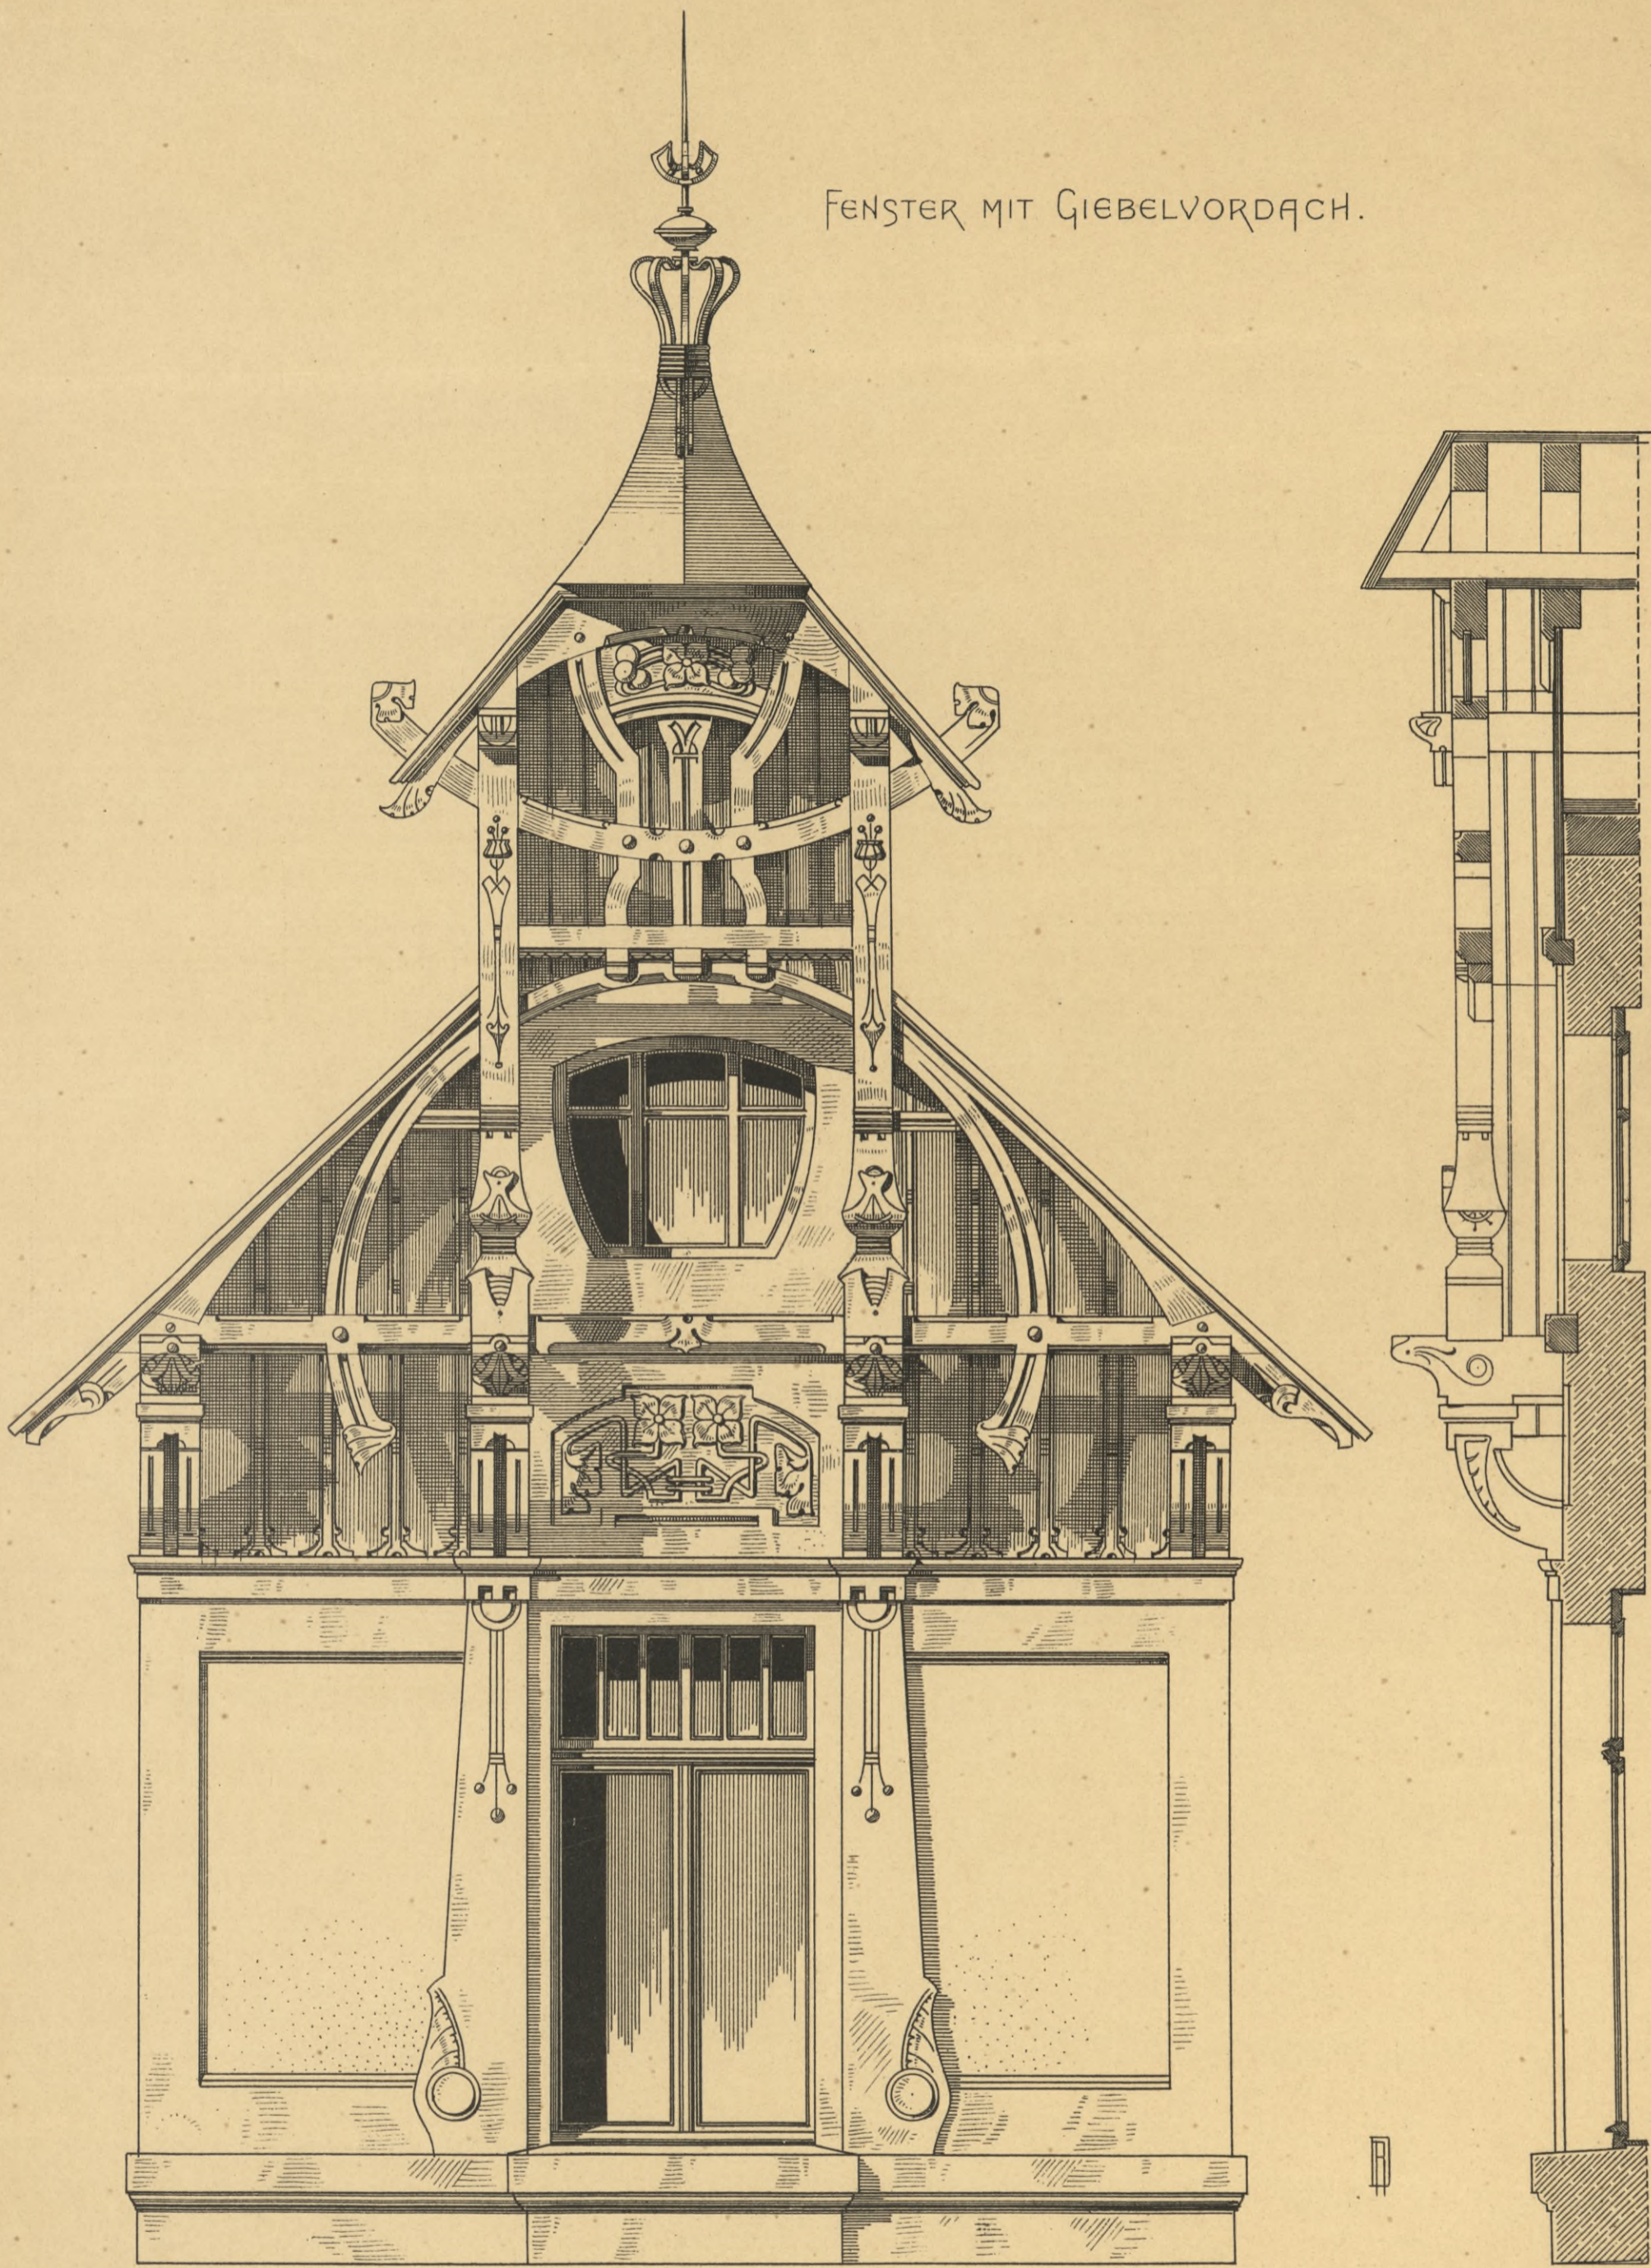


0 2mtr.







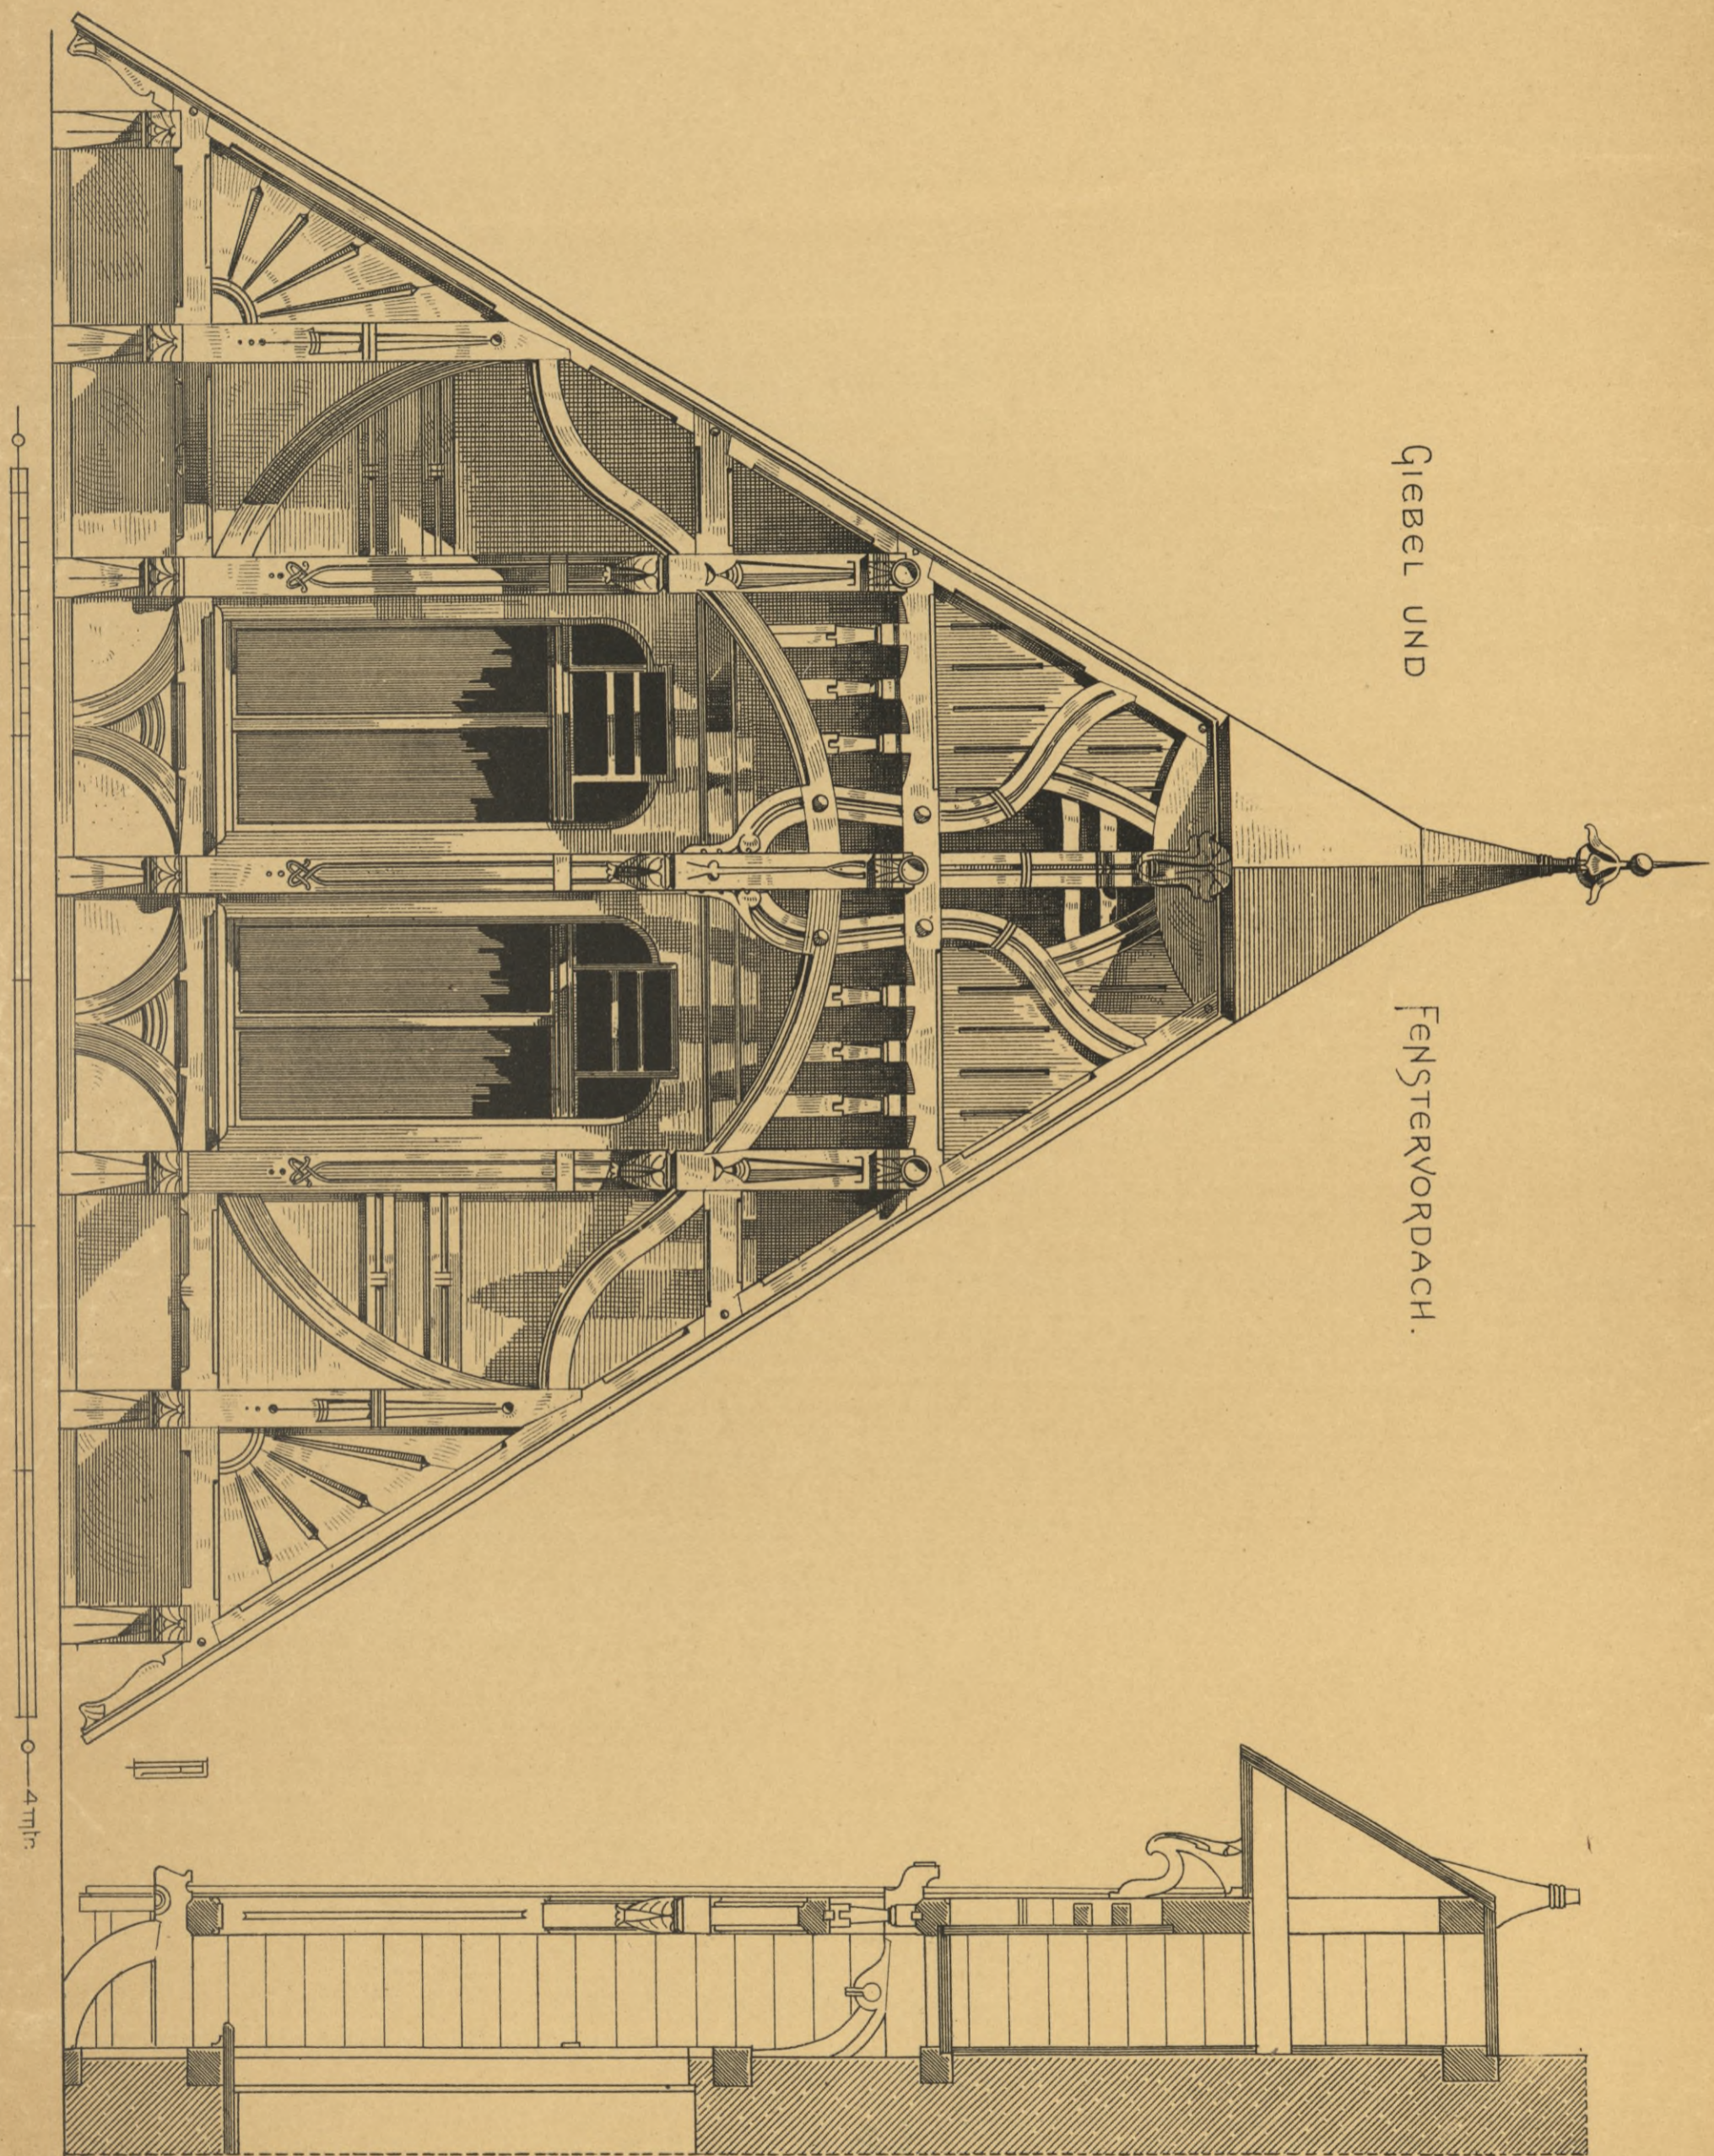

Verlag von KONRAD WITTMER in STUTTGART.


LITH. ANST. v. A. GATTERNIGHT.







HOLZBAUTEN DER GEGENWART  
VON RICHARD DORSCHFELDT.

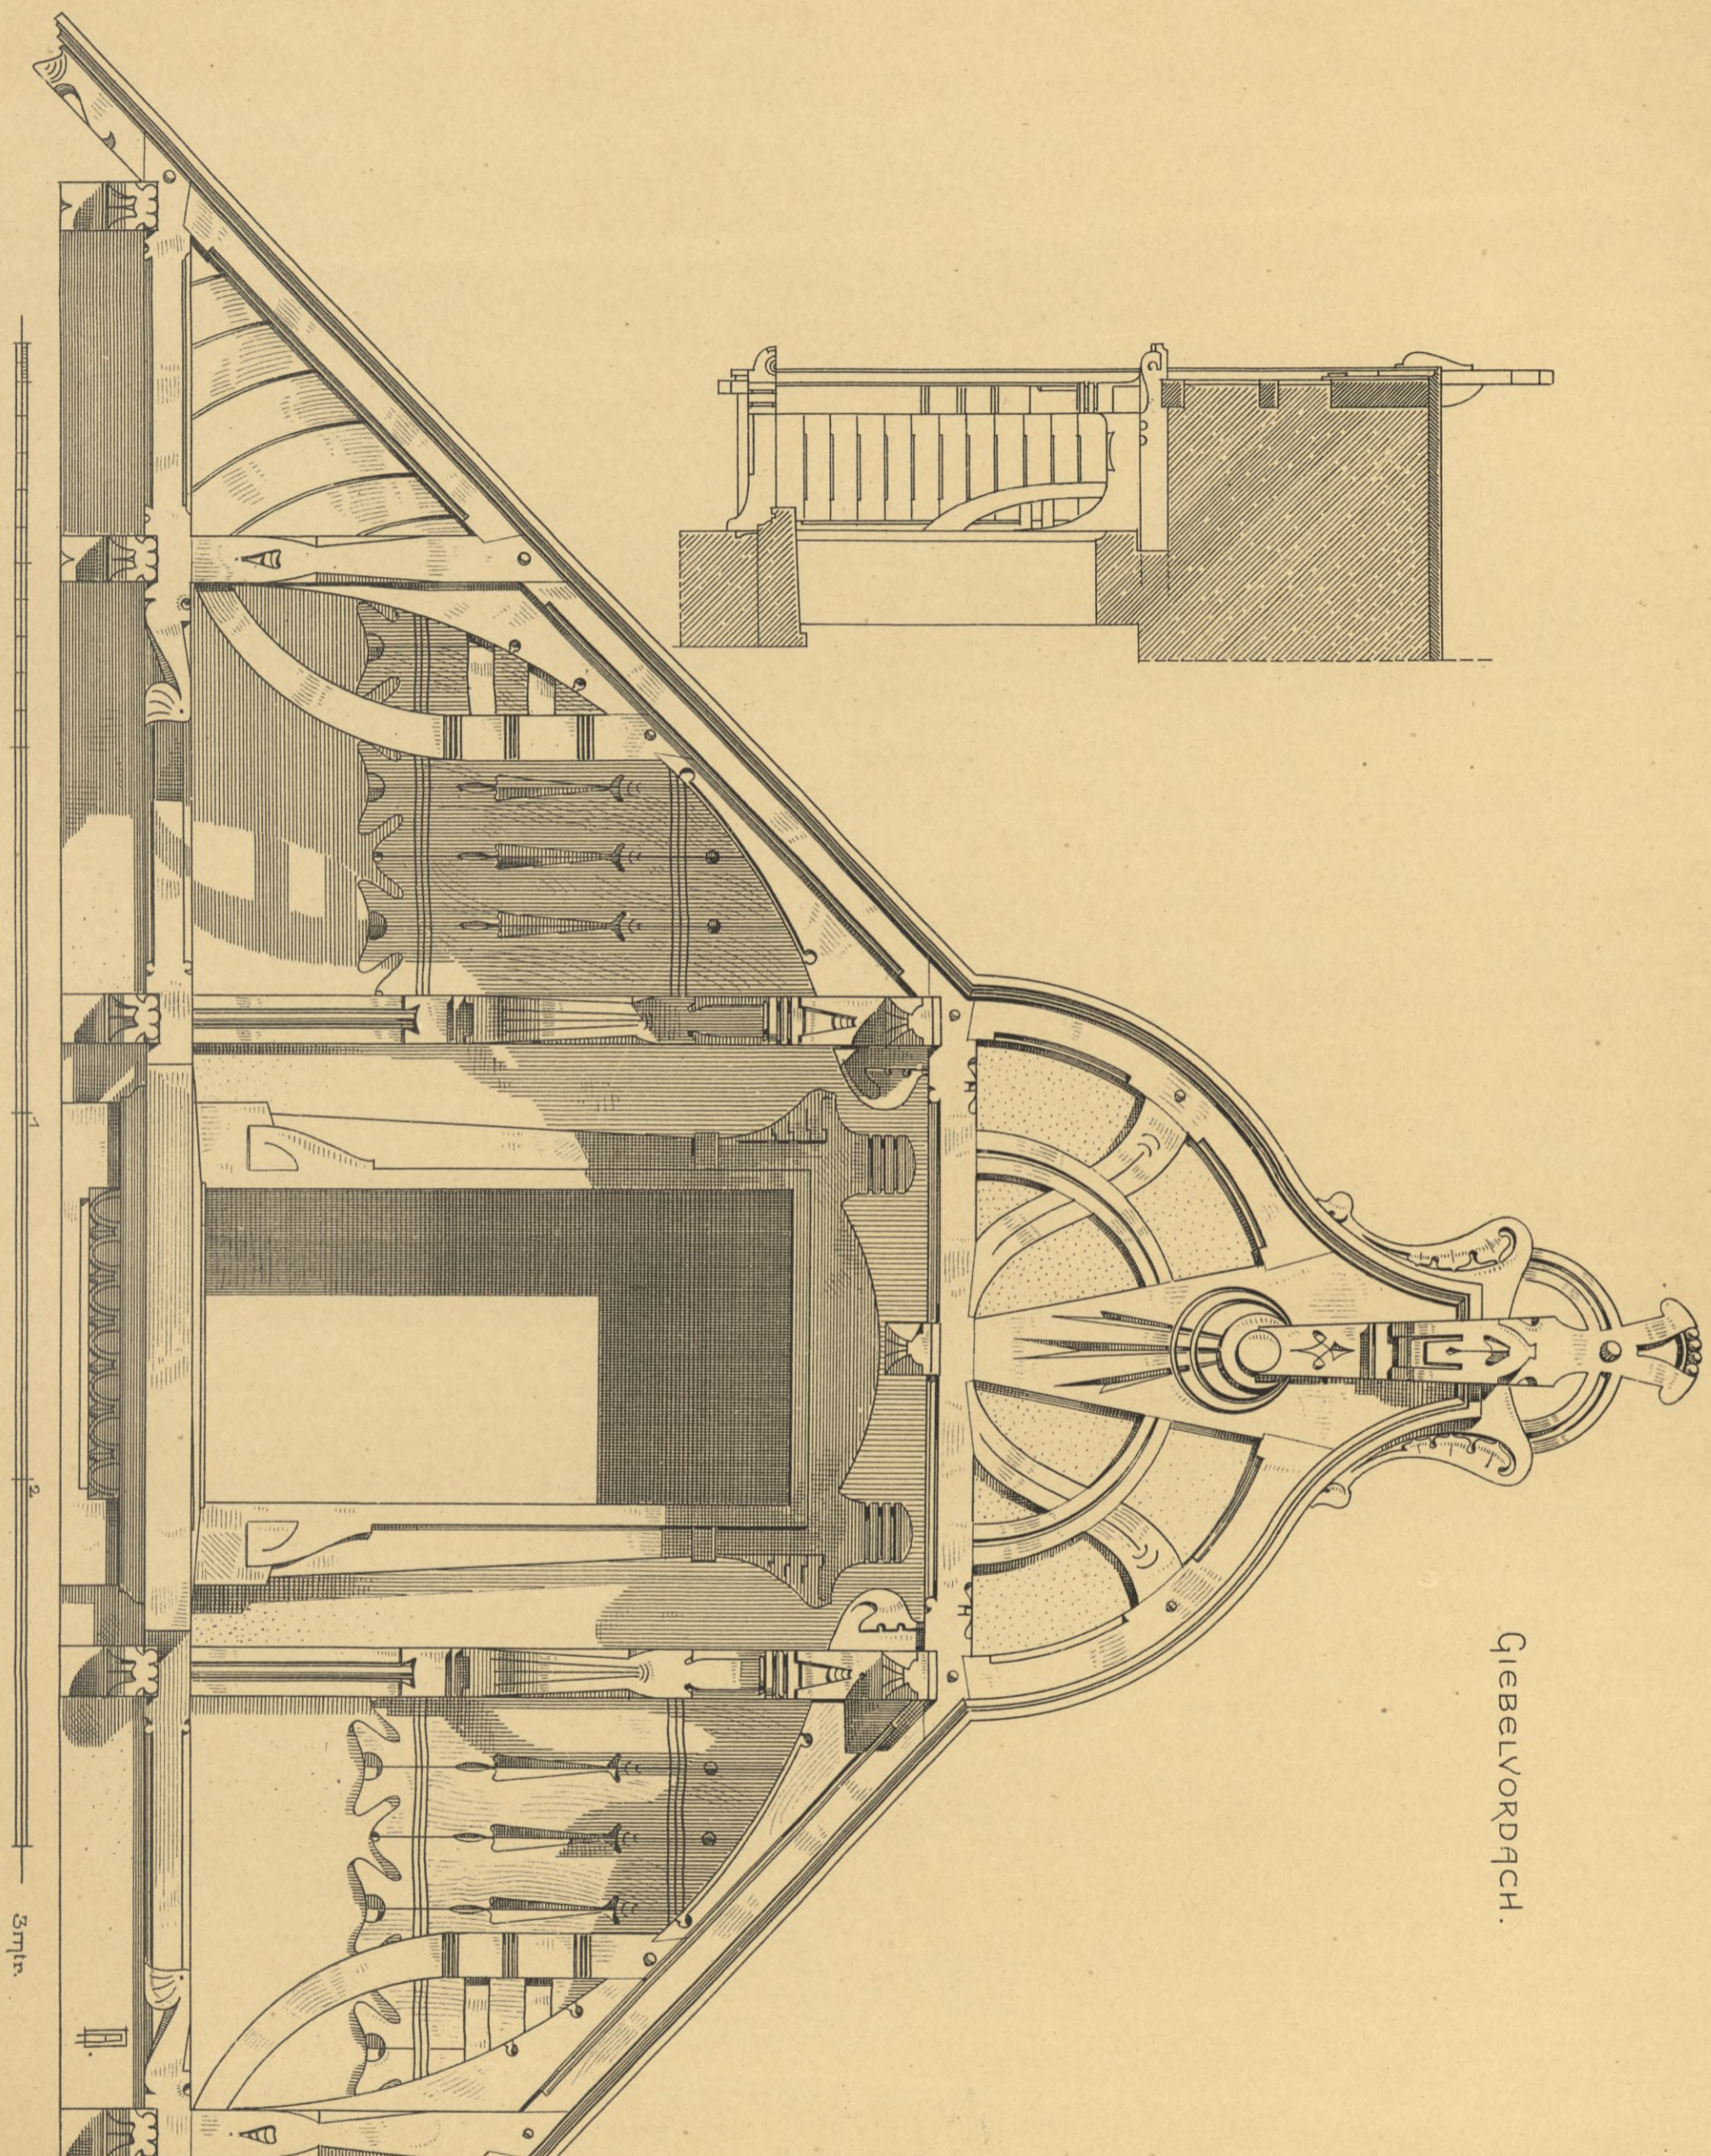

Giebelvordach.

Verlag von Konrad Wittwer in Stuttgart.

Lith. Anst. v. A. Gatterlicht.







GESTEMMTE HAUSTHÜRE.










HAUSTHÜR MIT VORDACH.


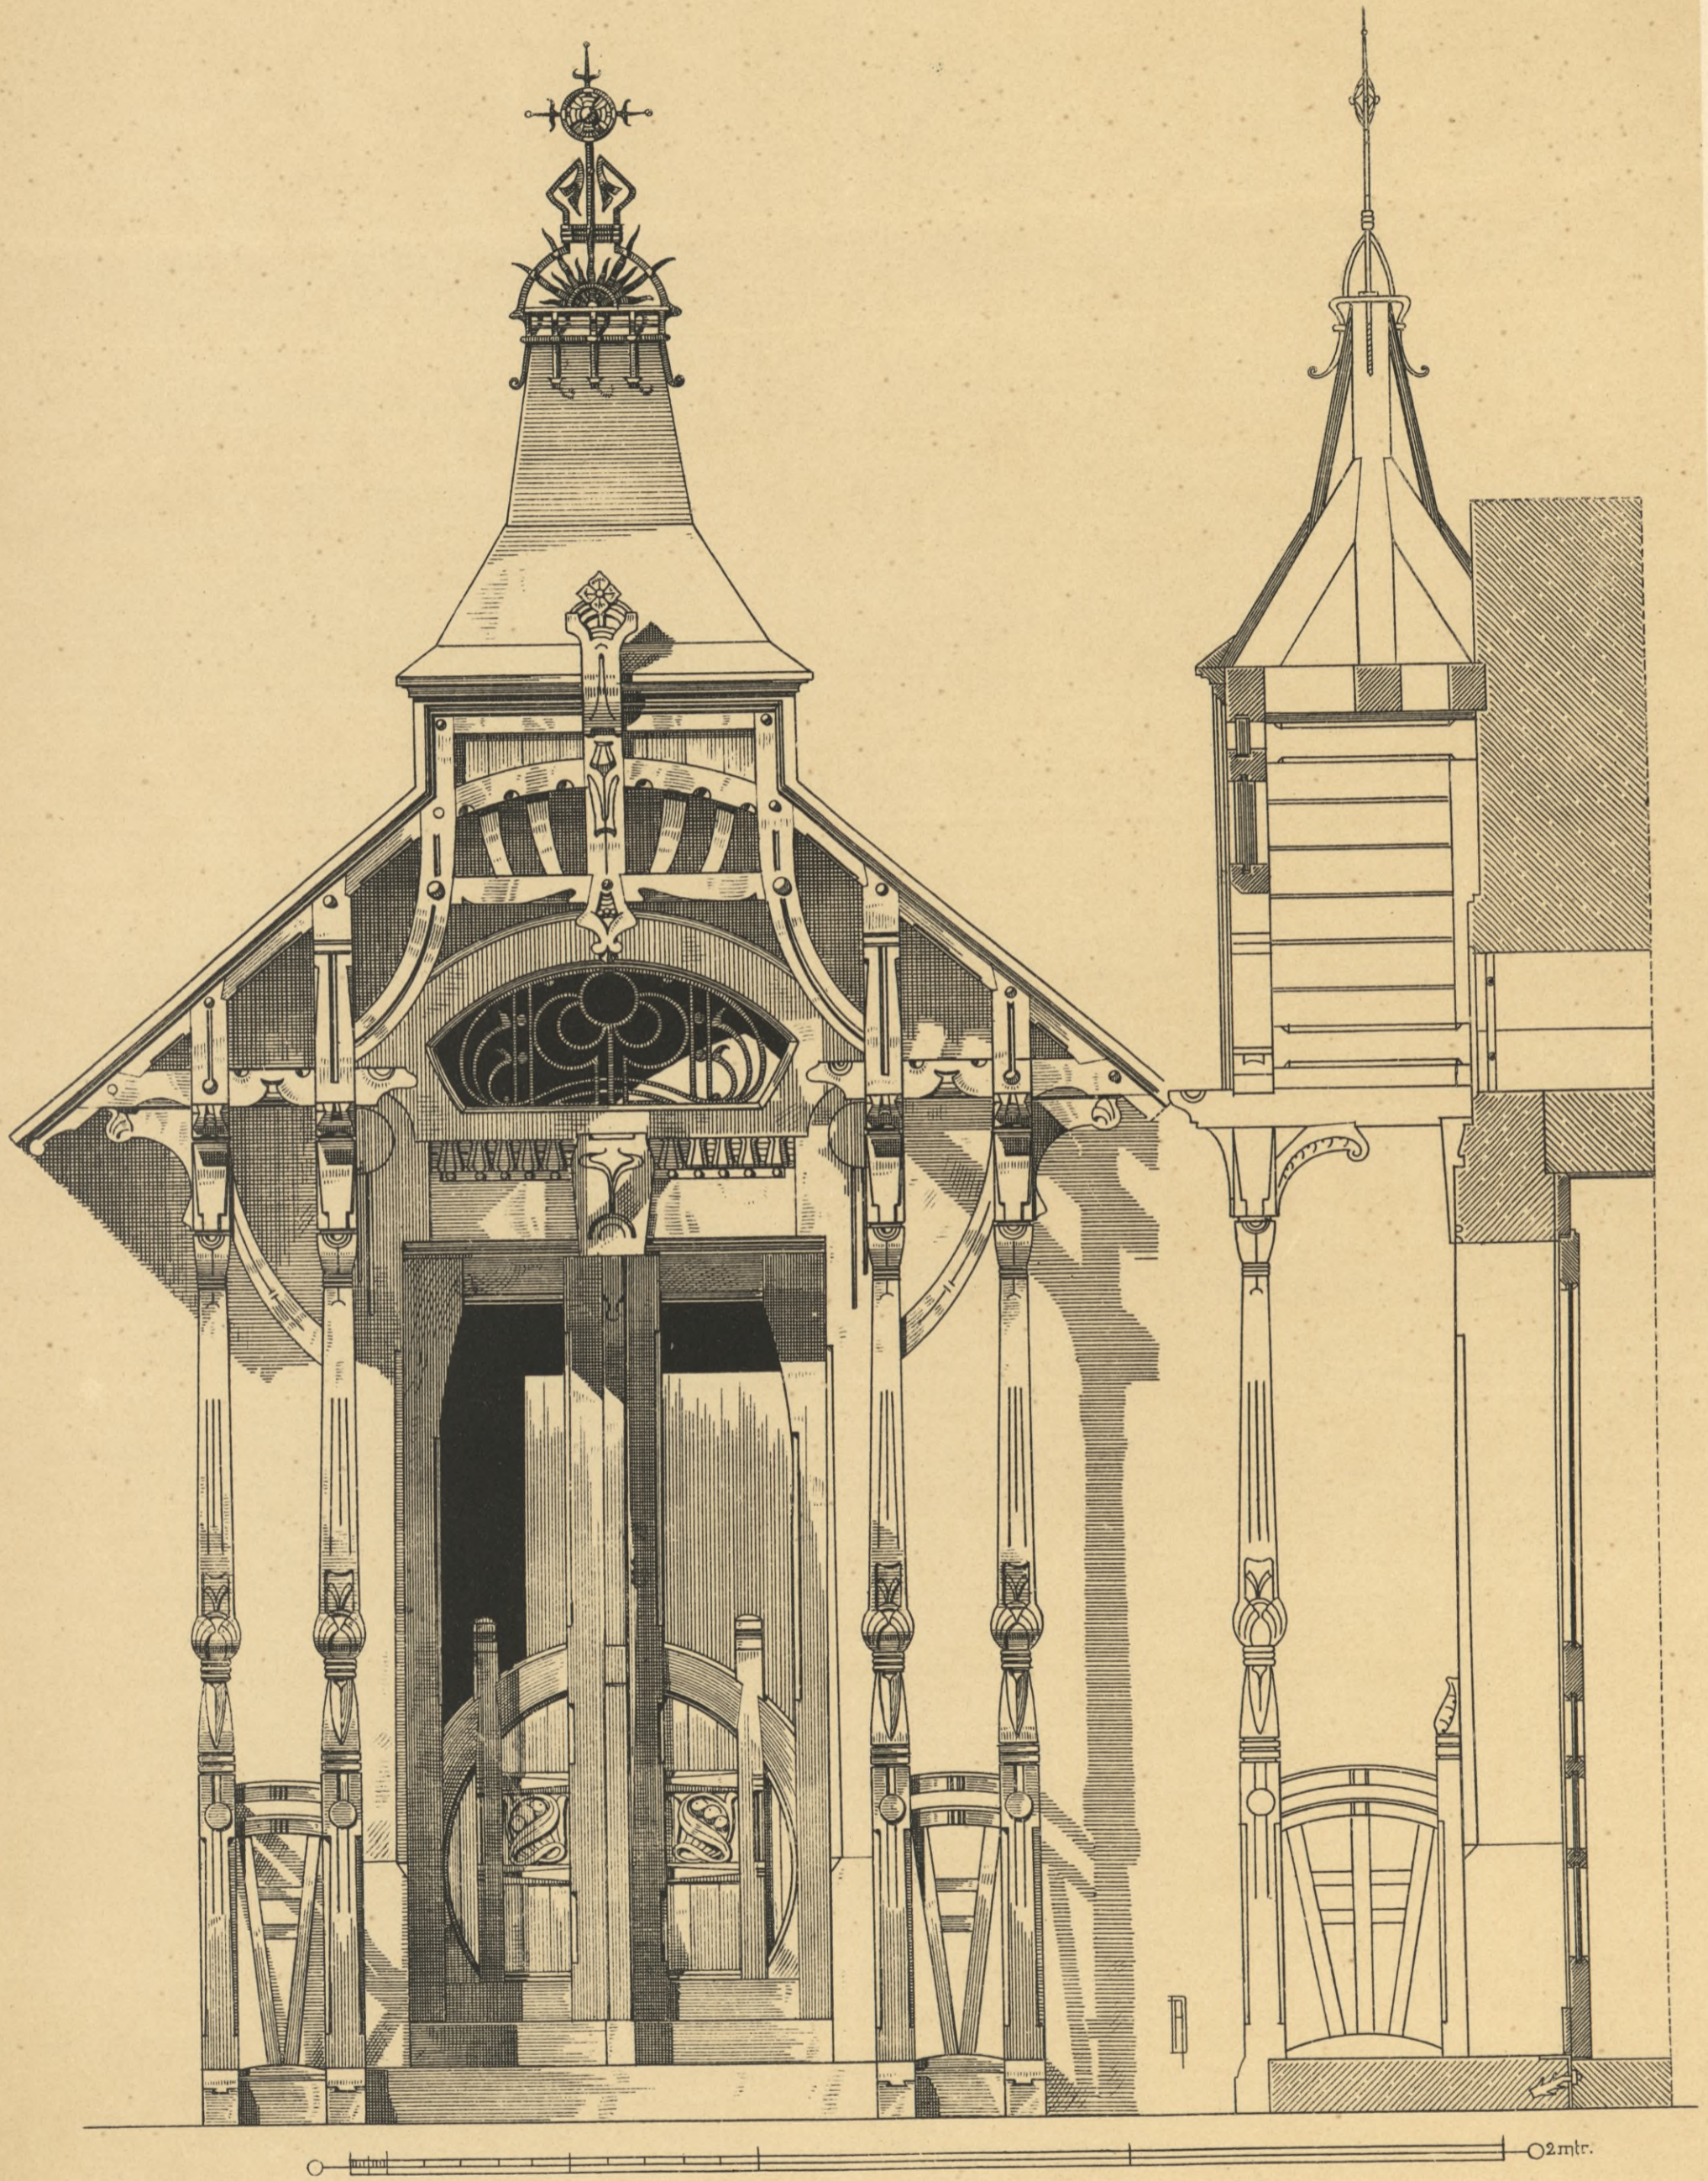








GARTENTHÜR MIT UMZÄUNUNG.

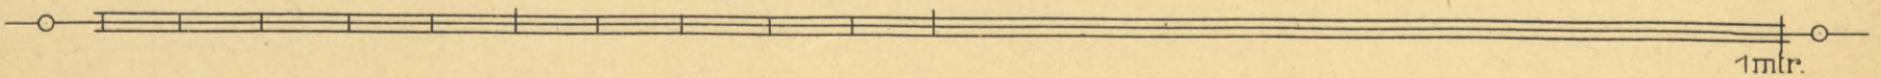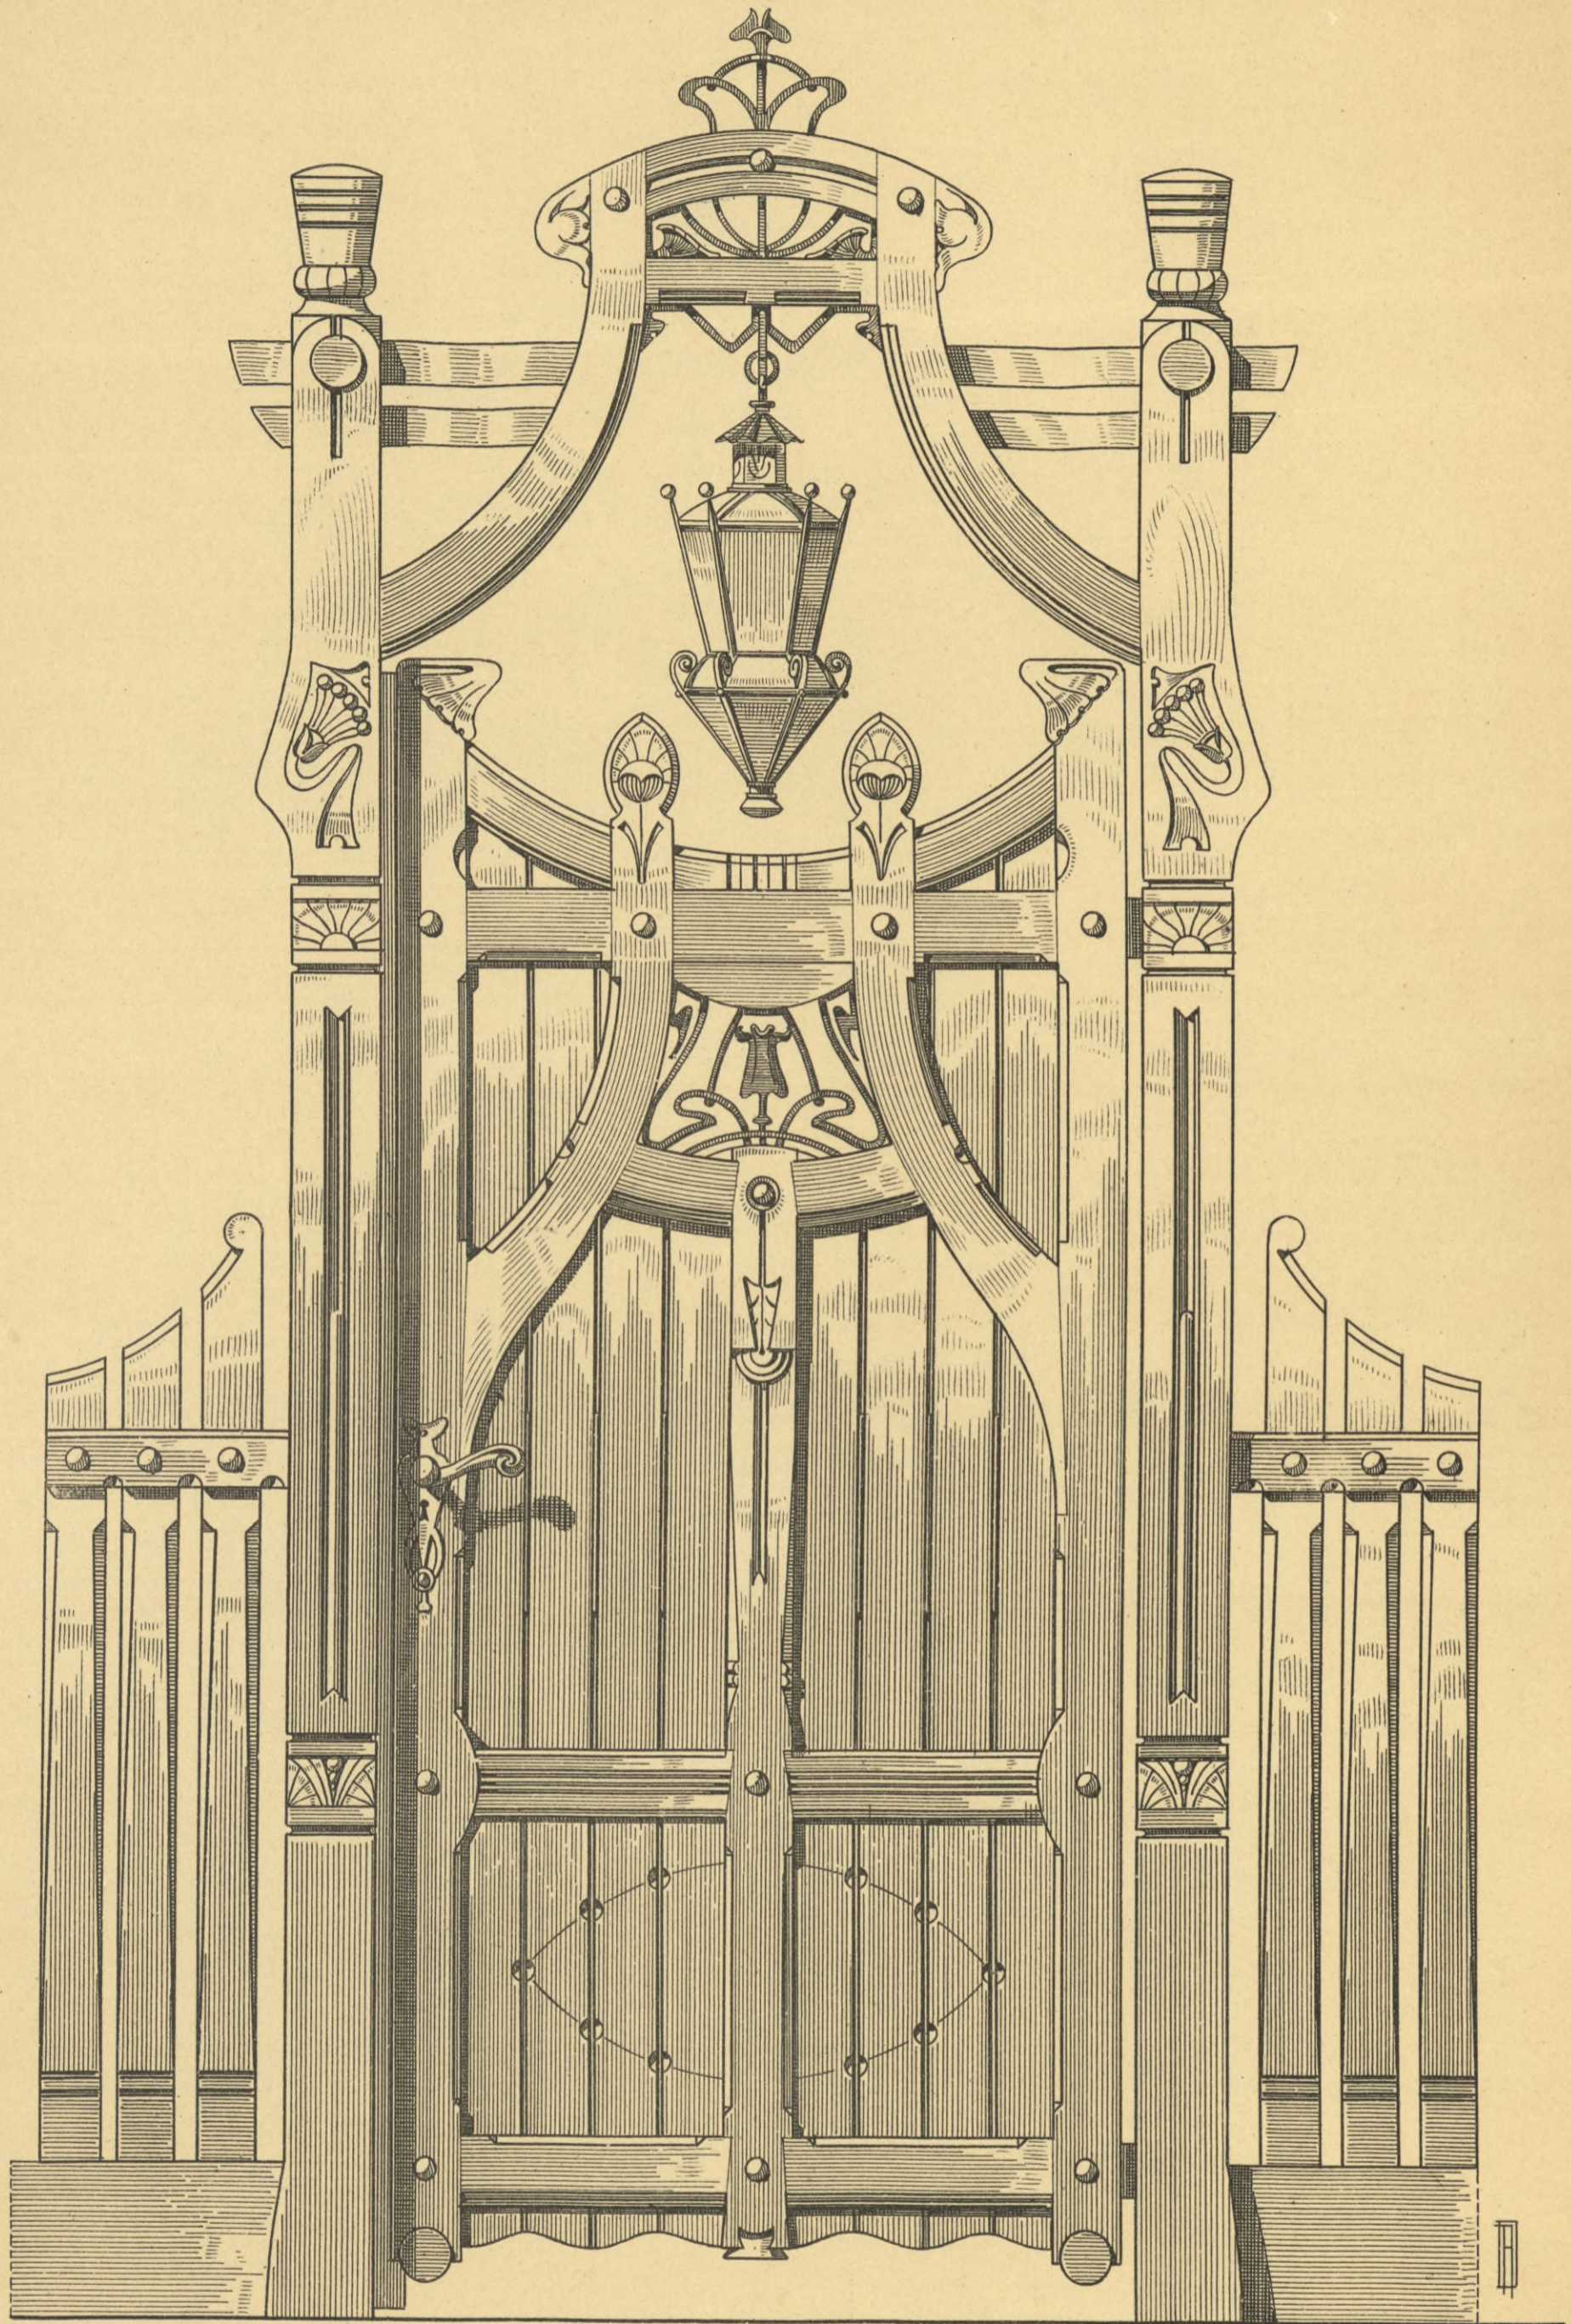








GARTENTHOR MIT UMZÄUNUNG.


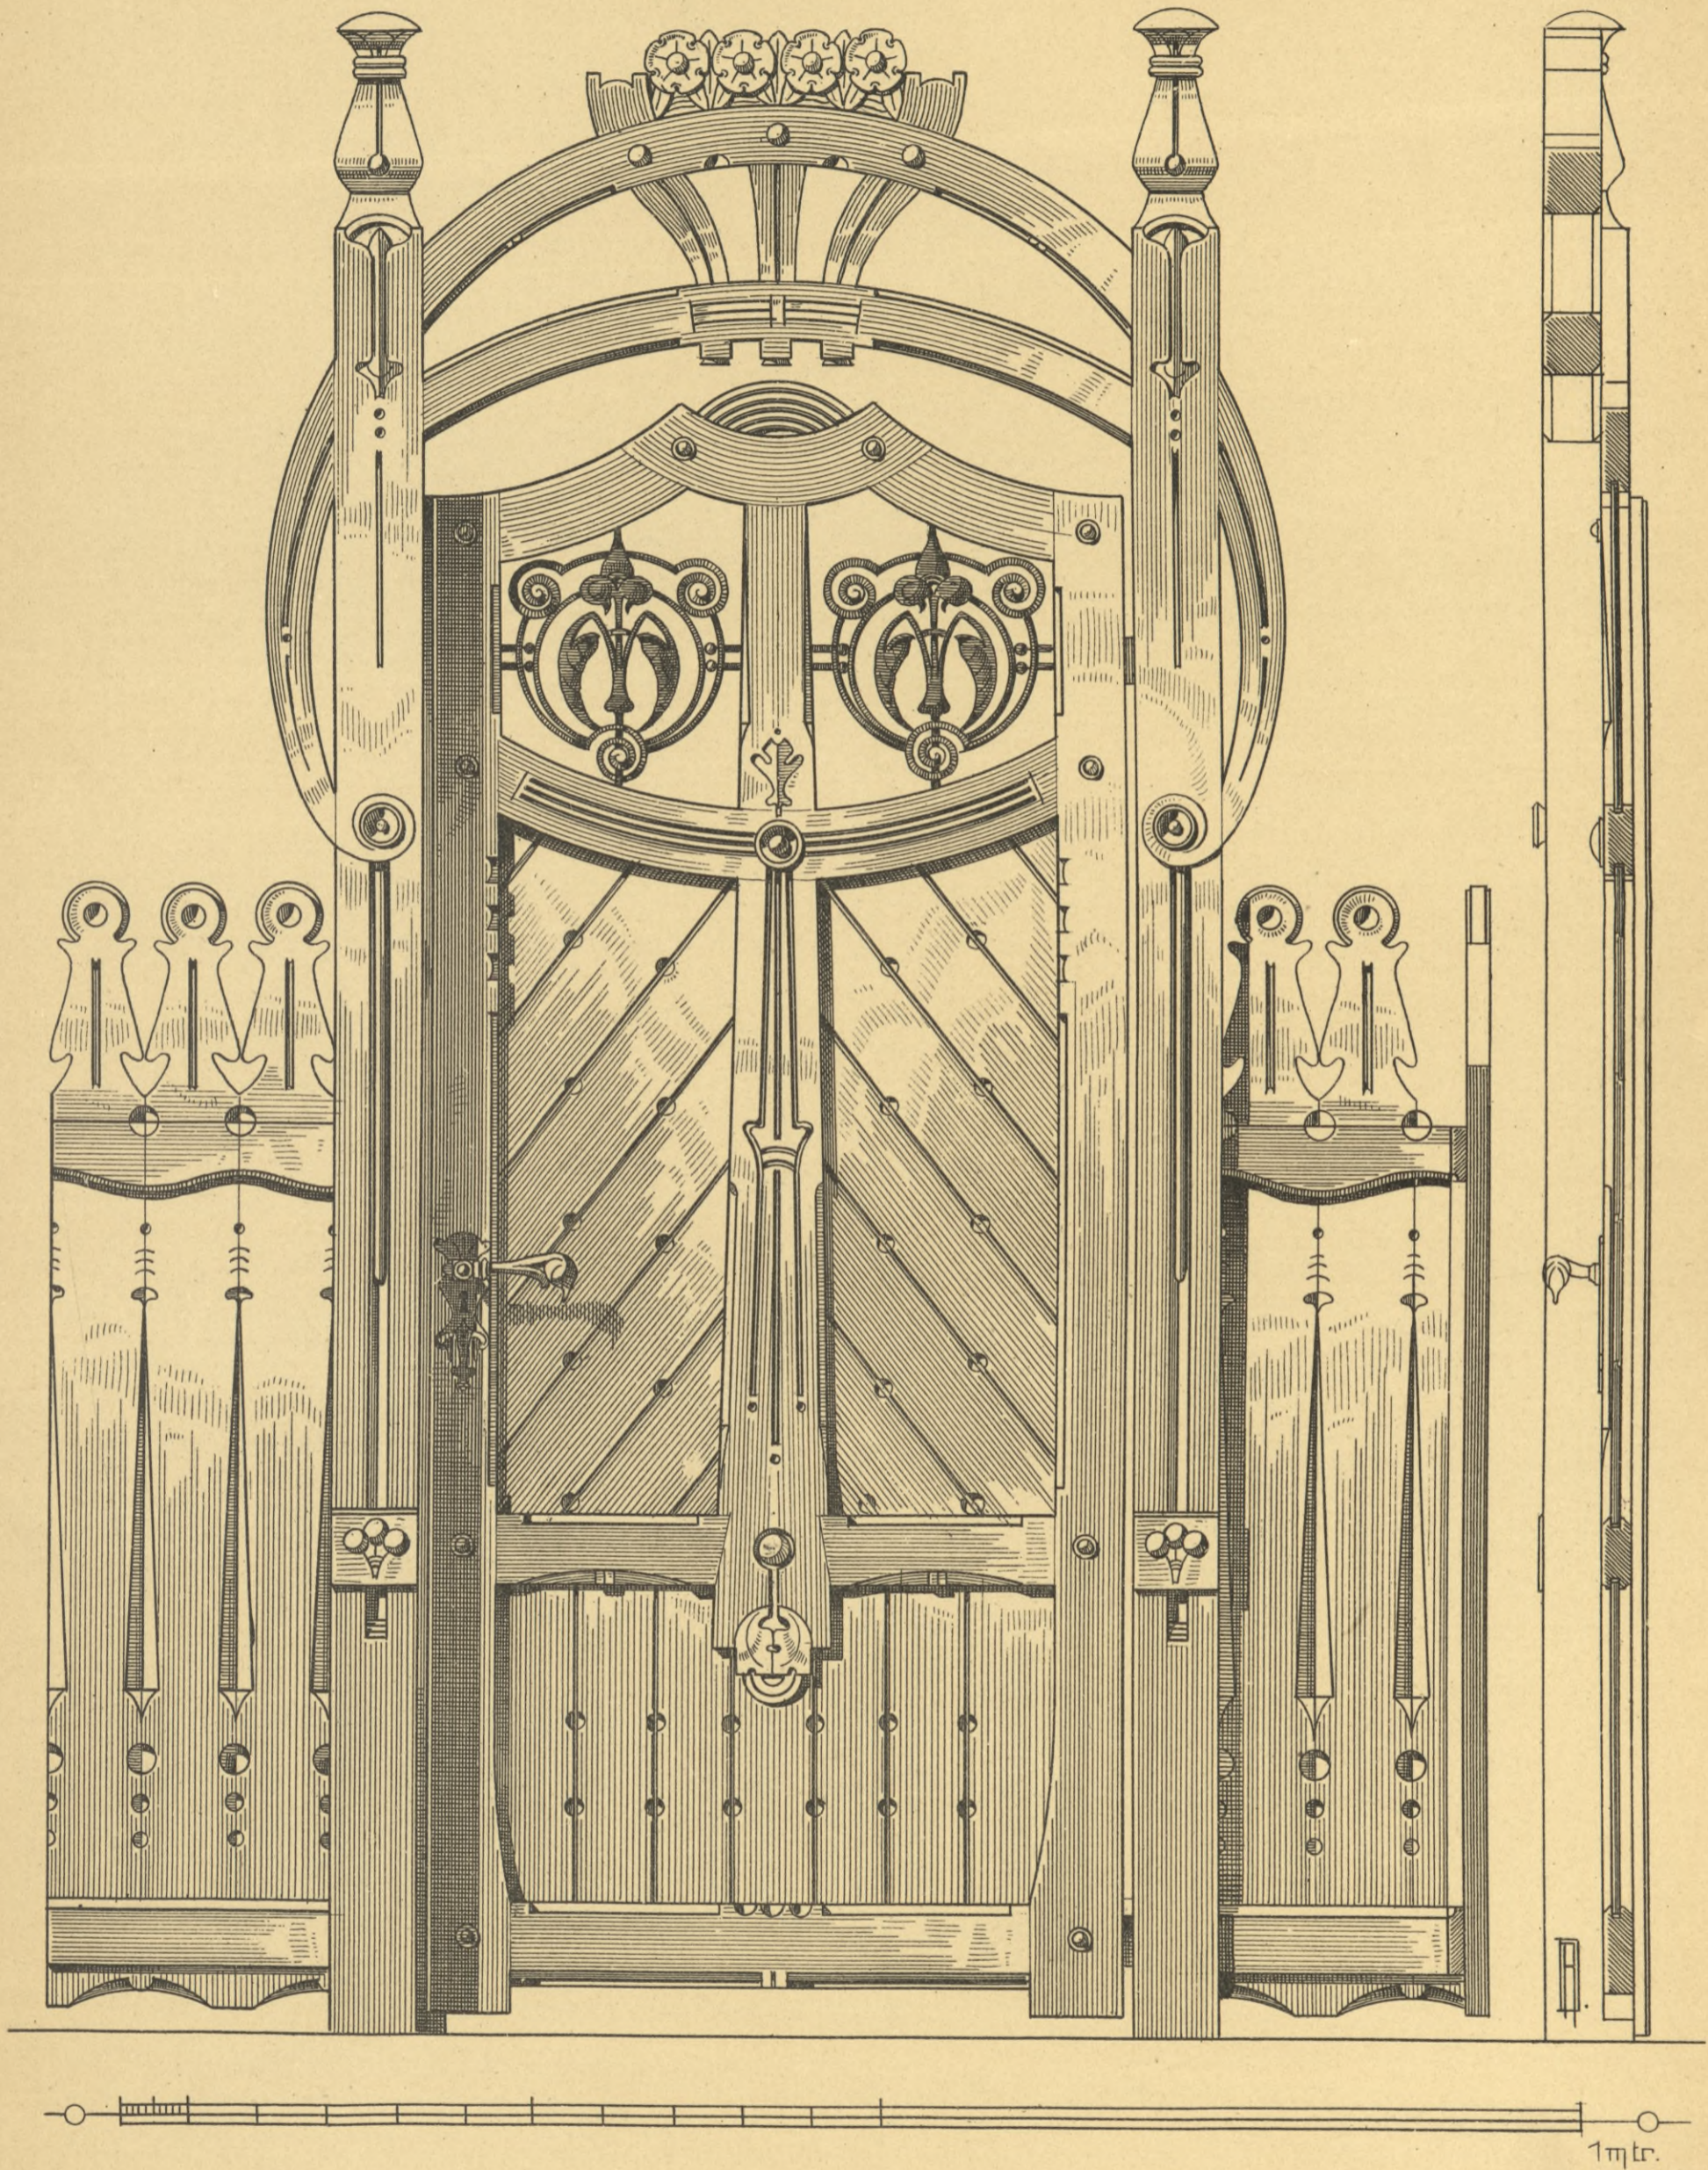








SPARRENKÖPFE.





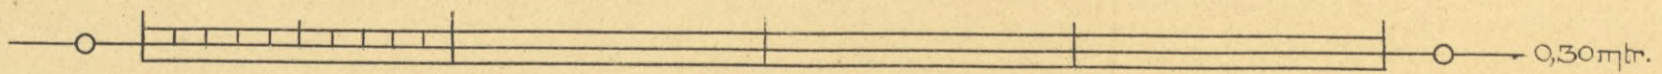
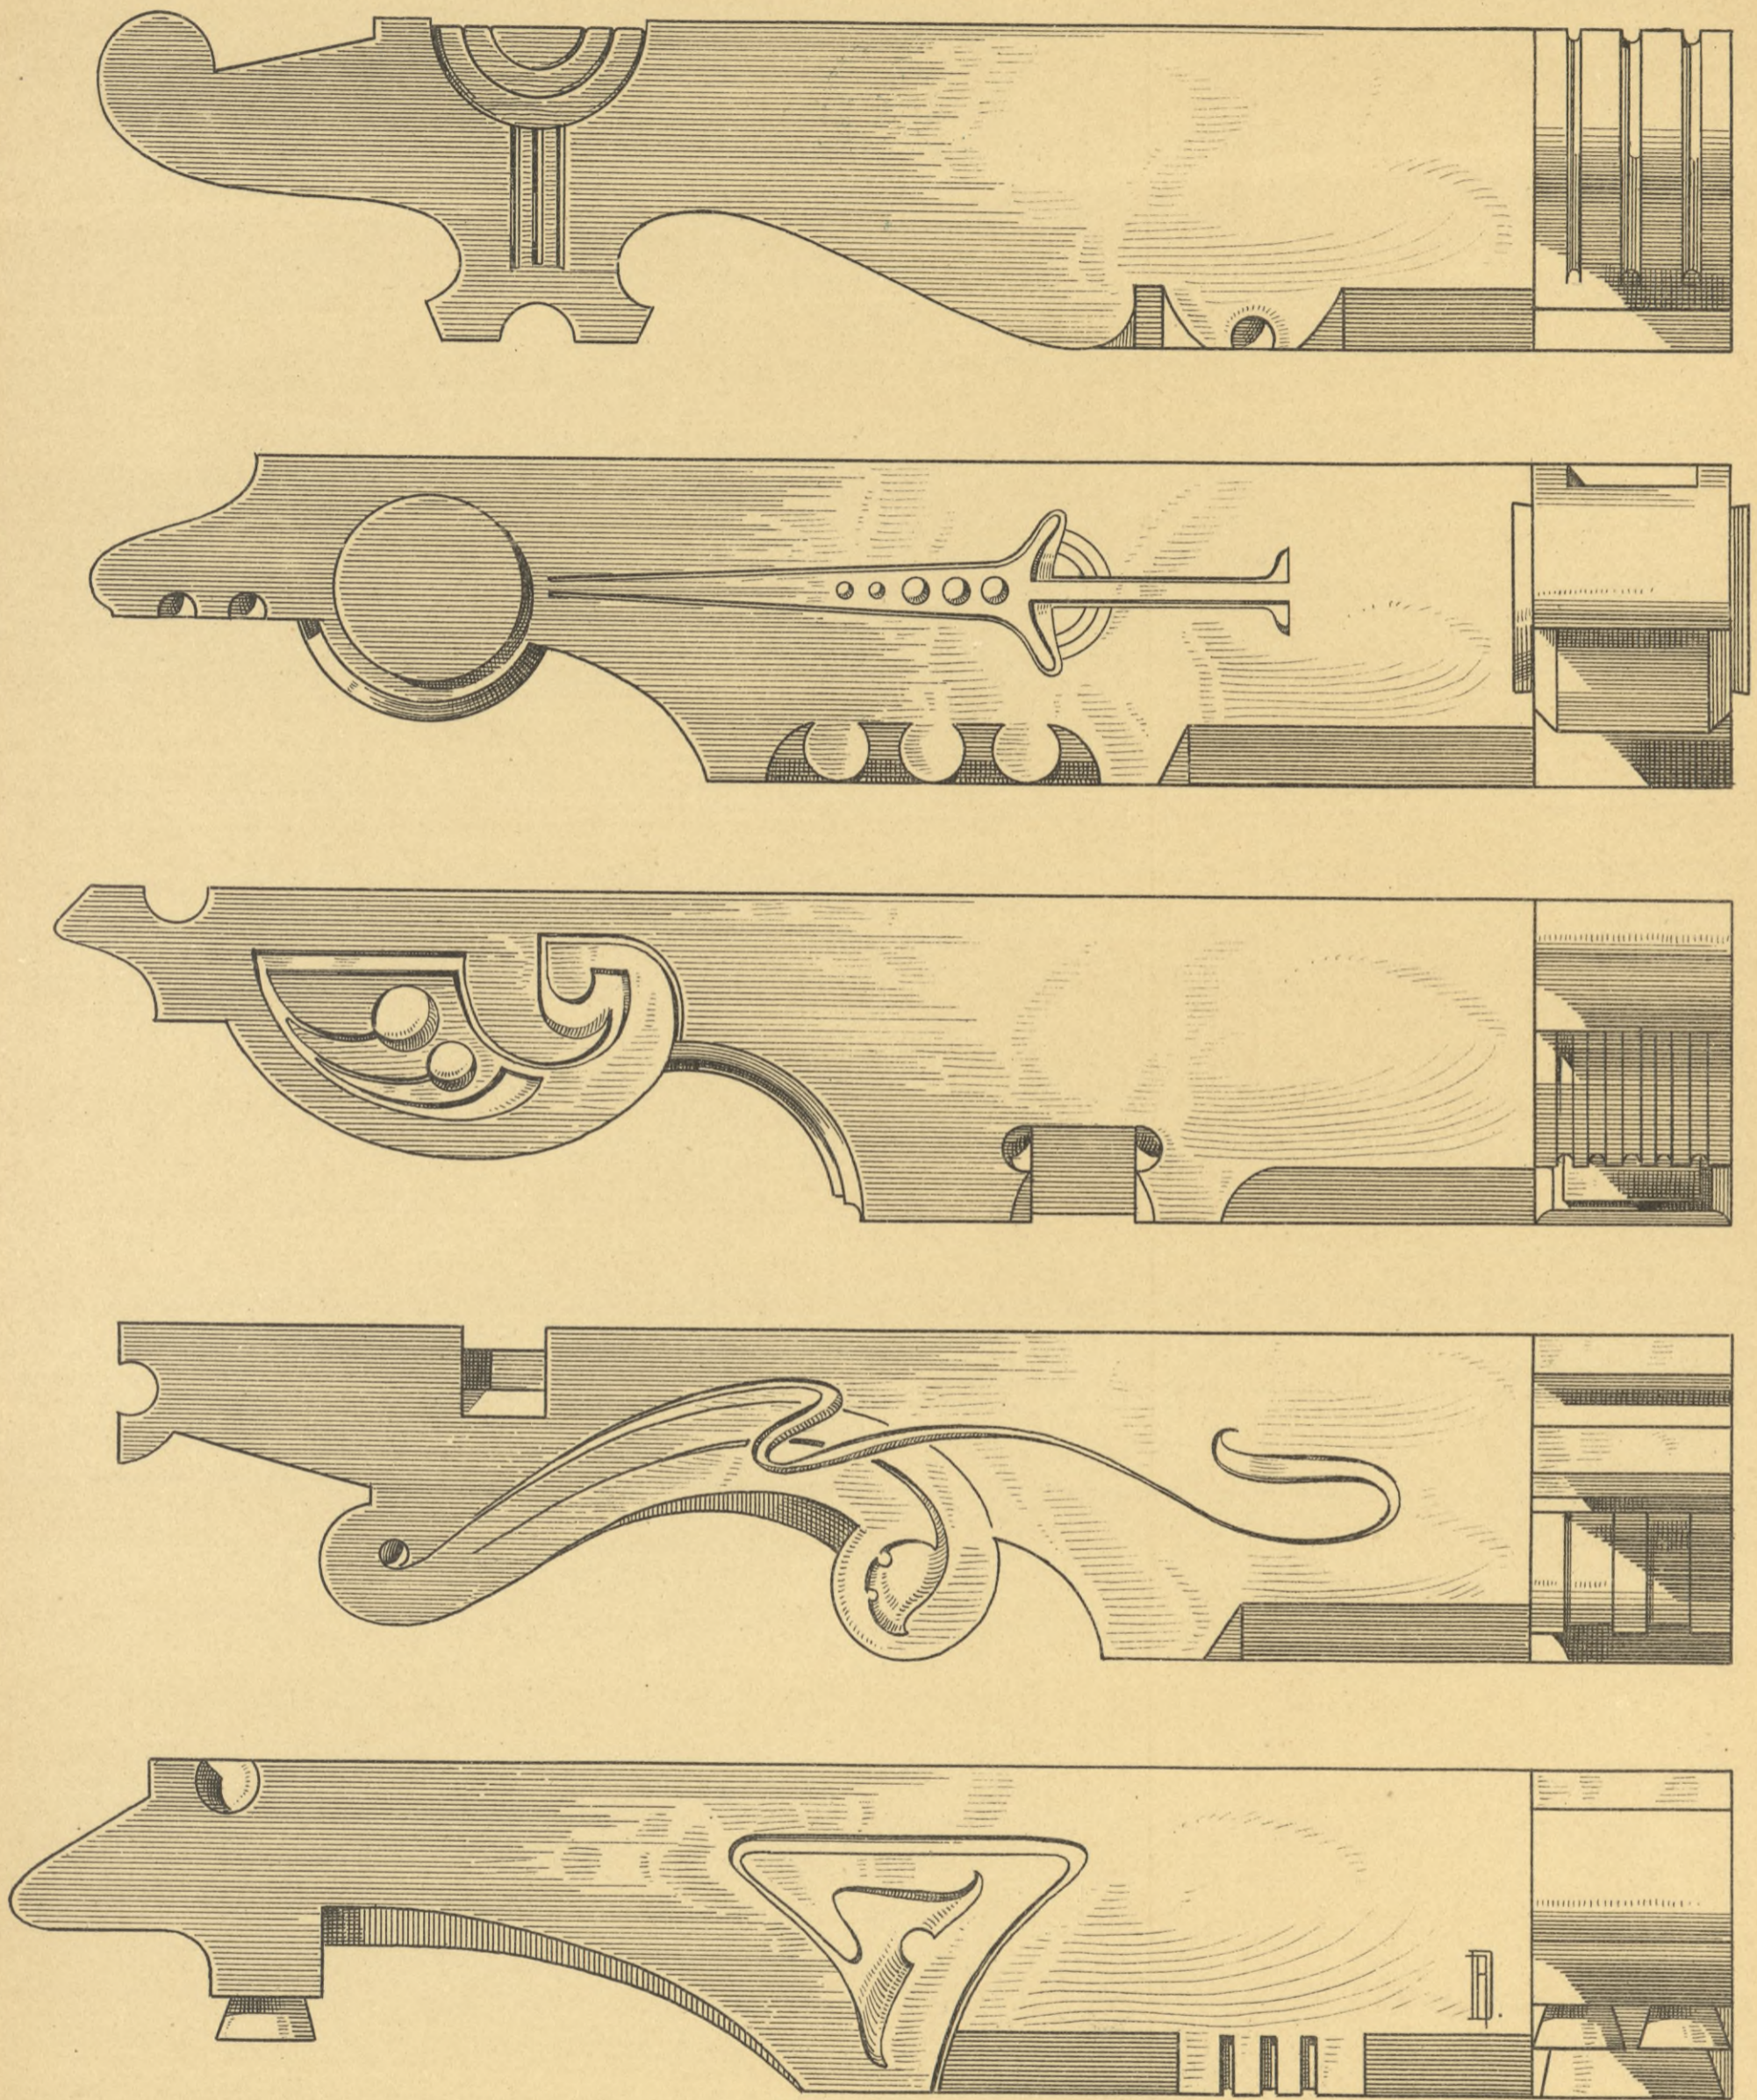








SPARRENKÖPFE.

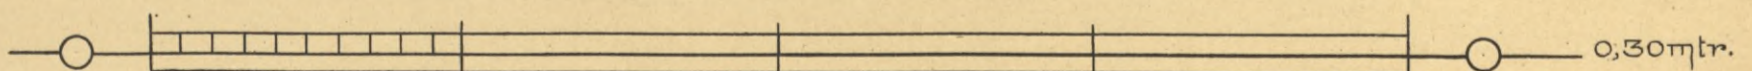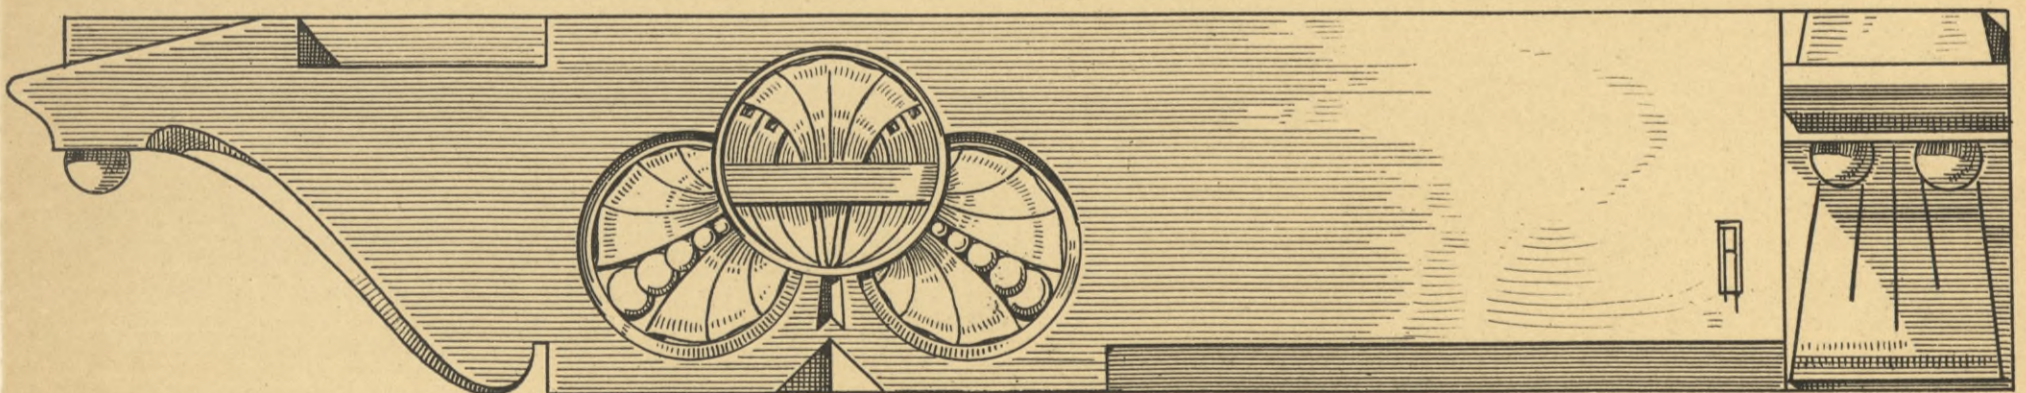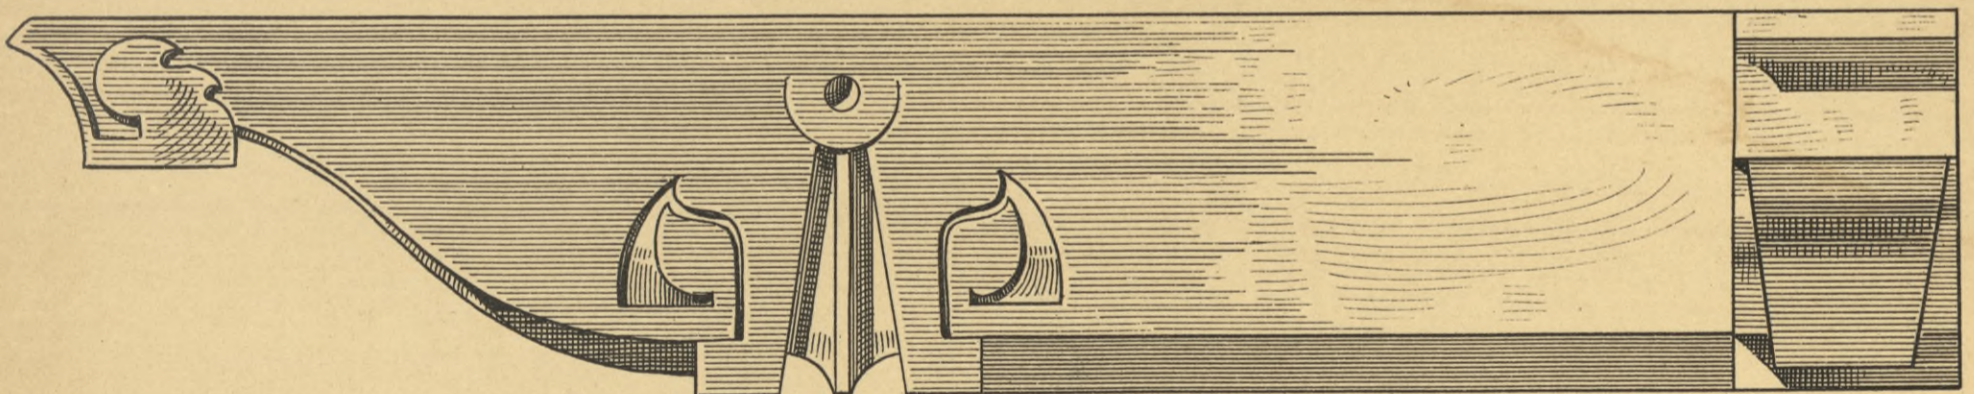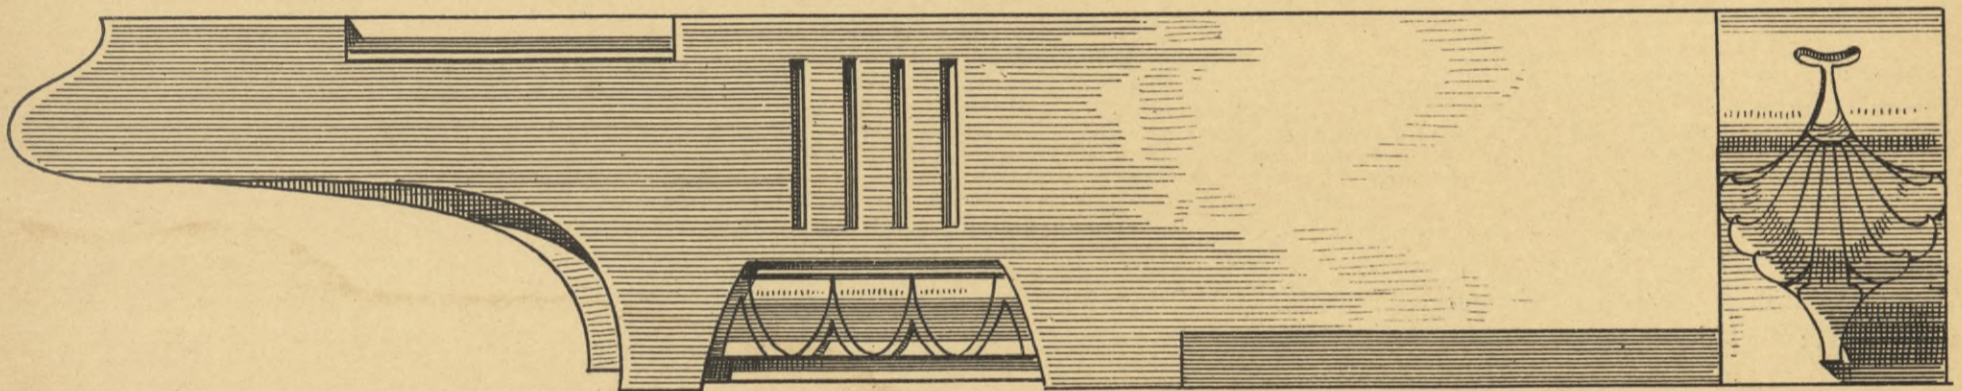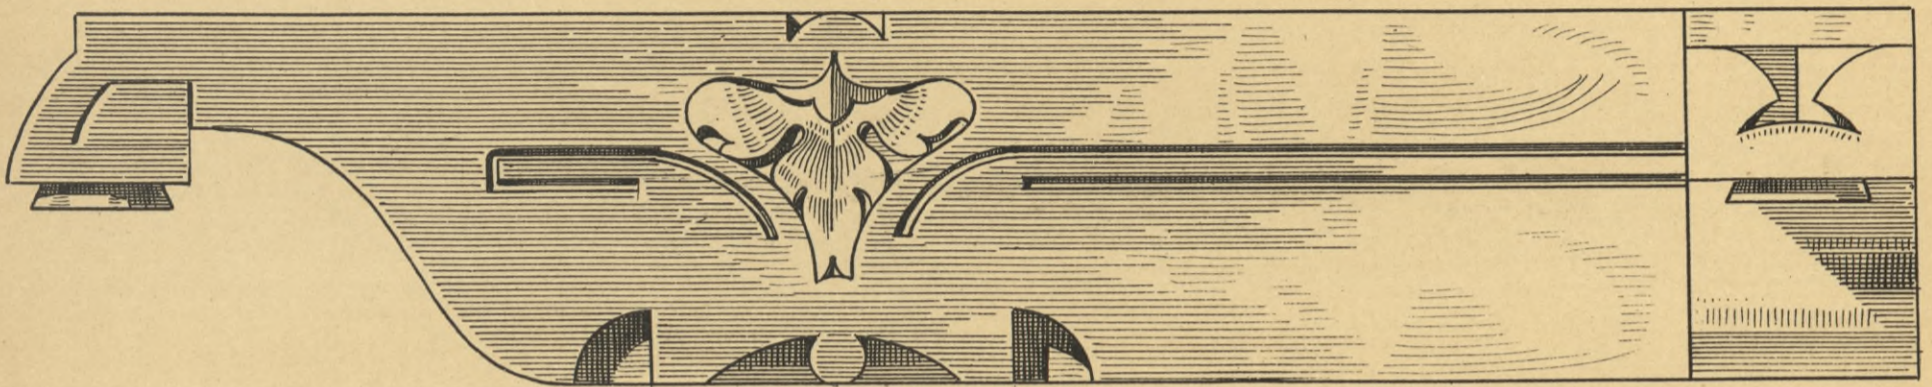
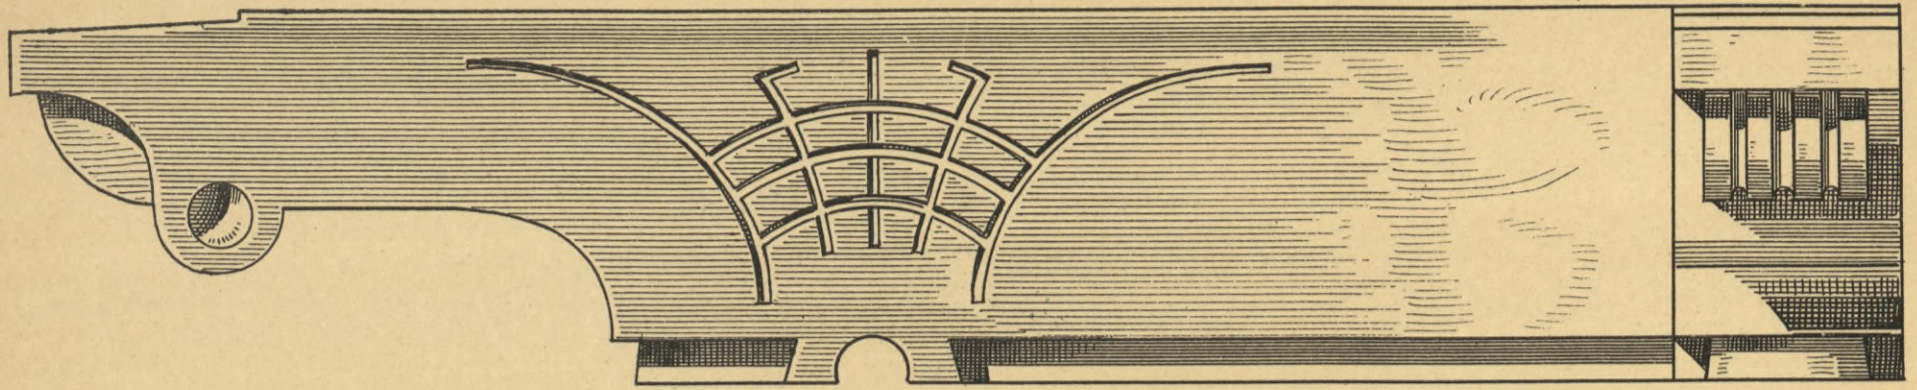








KNAGGEN ODER CONSOLS.

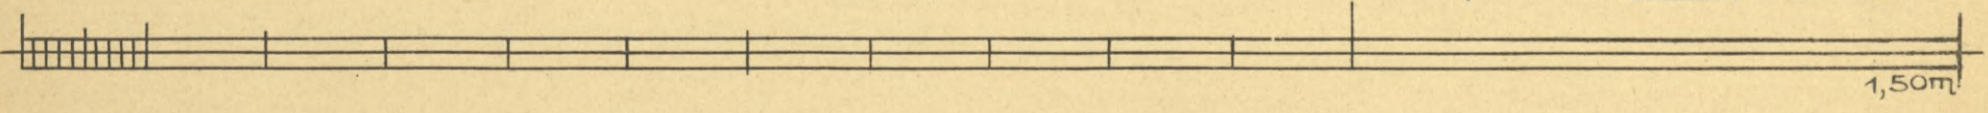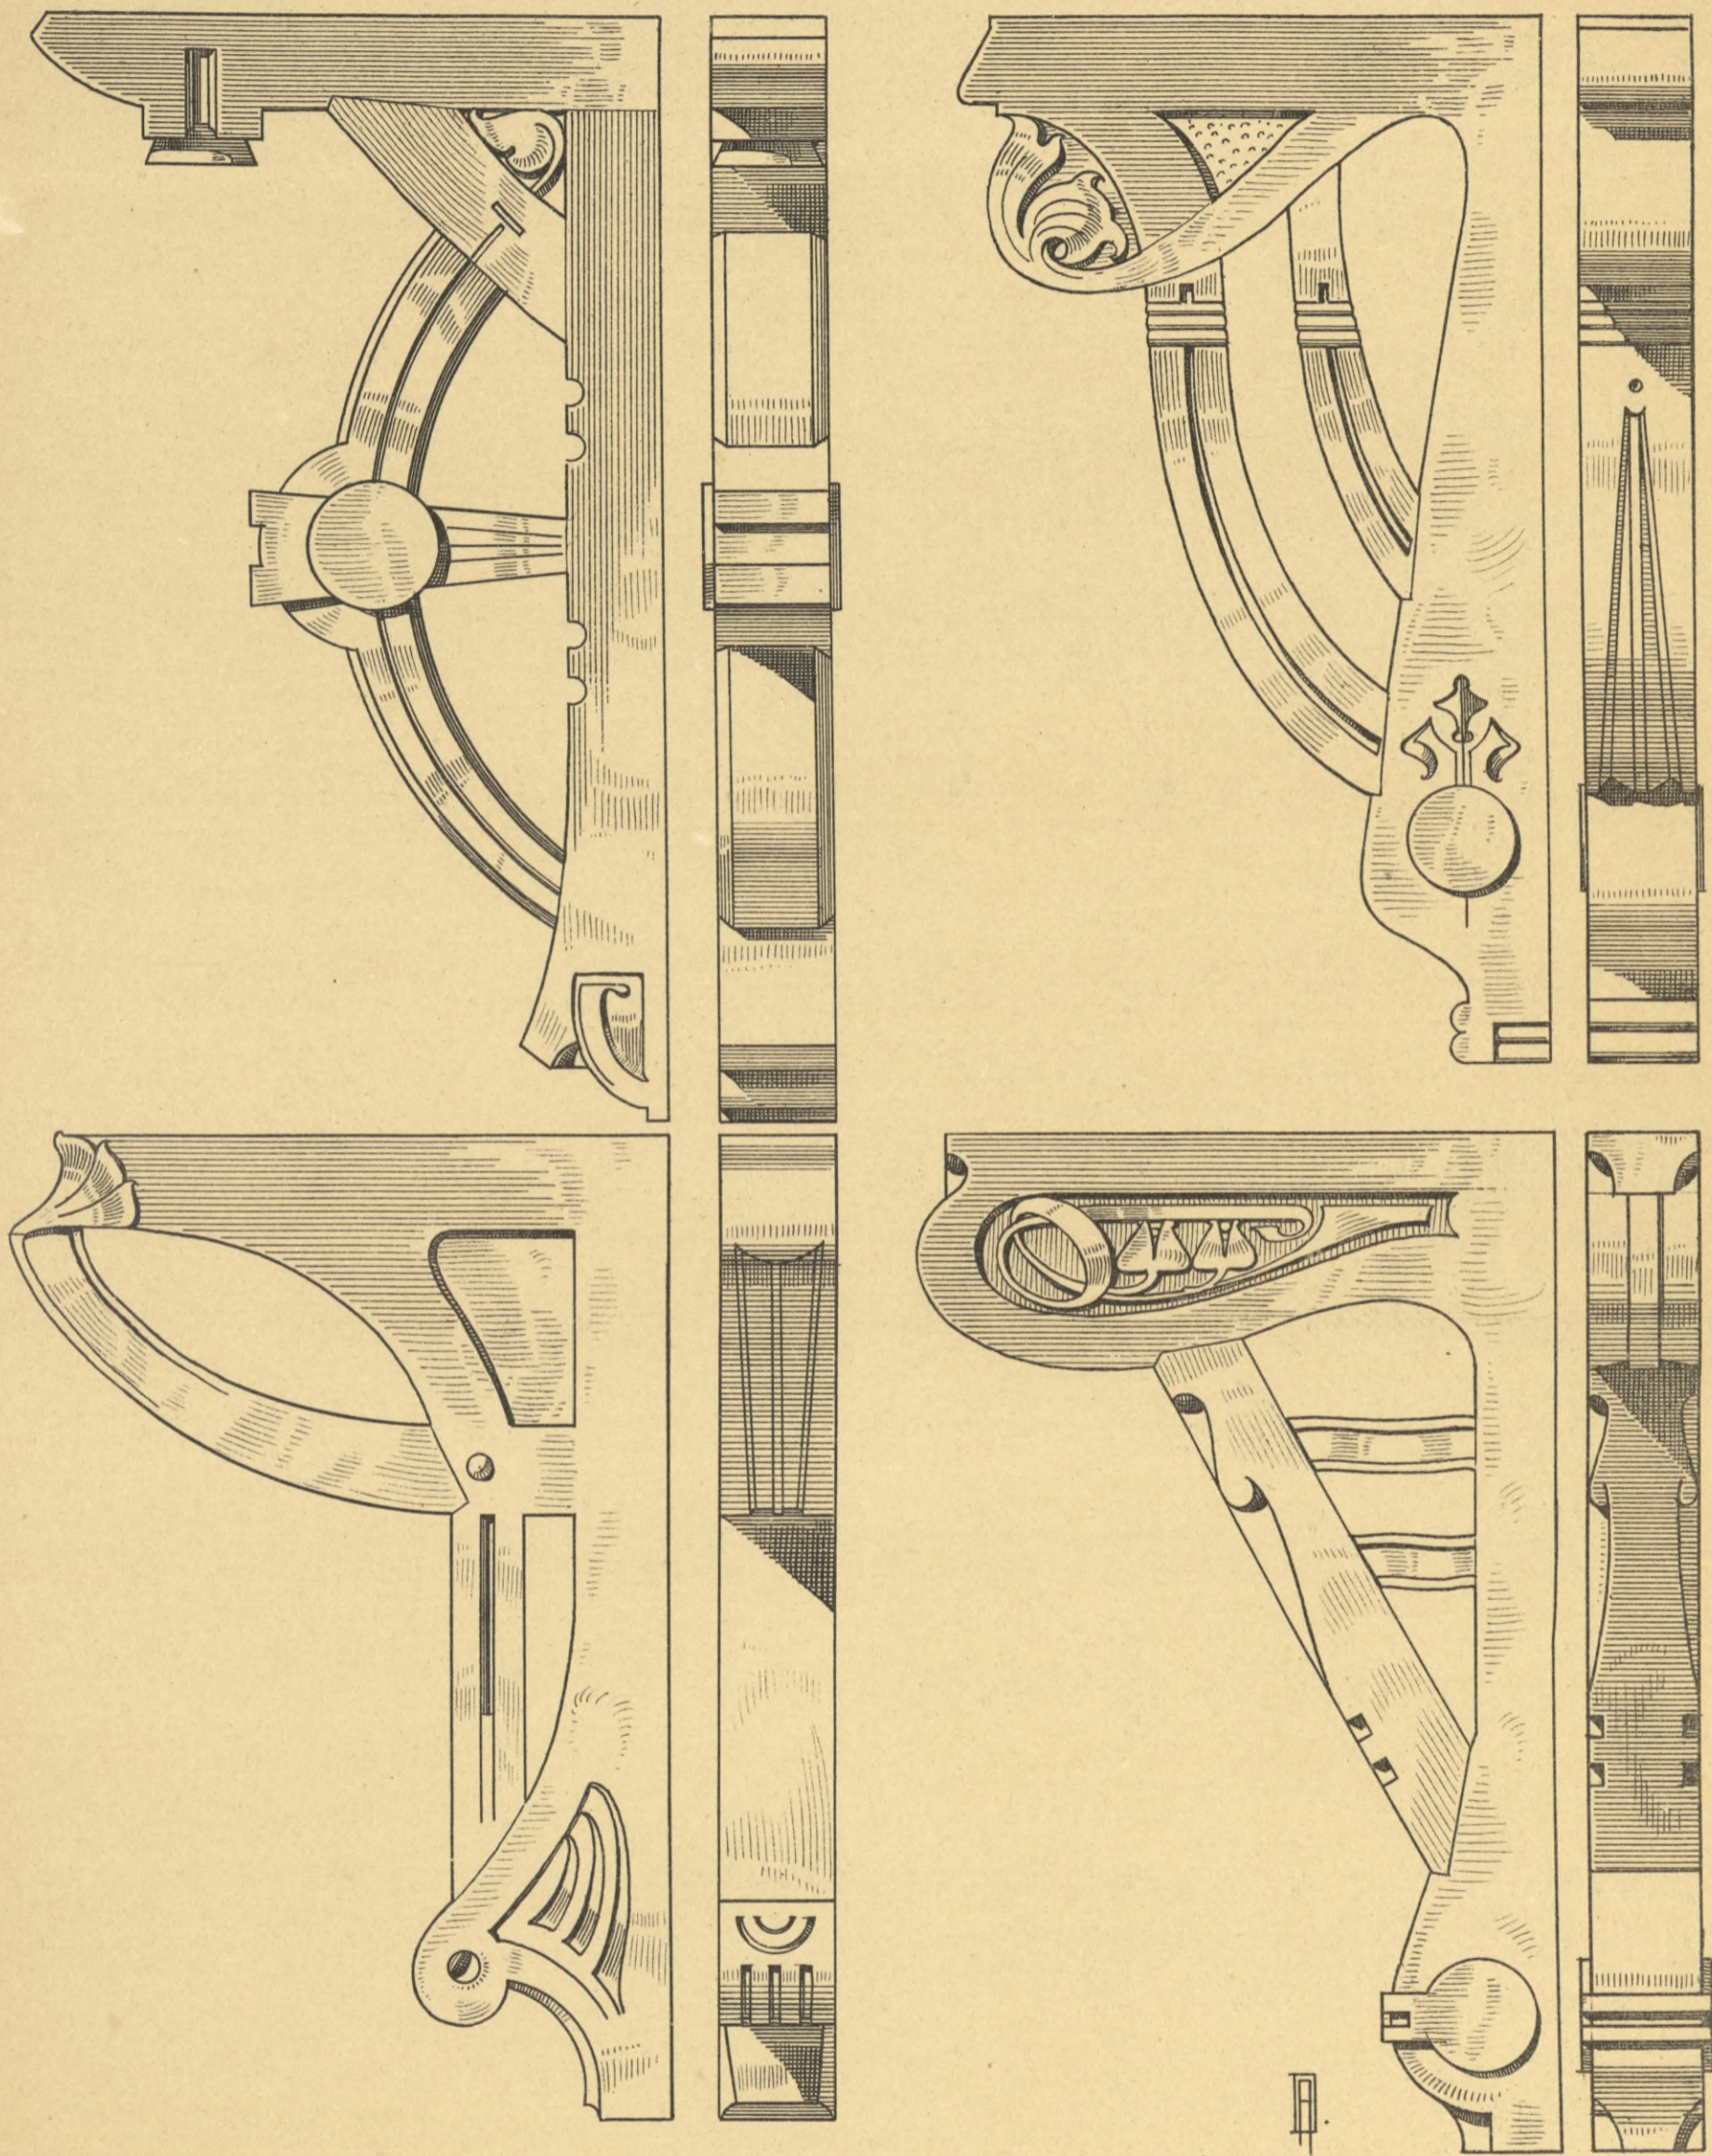








BALKONLÖSUNGEN.


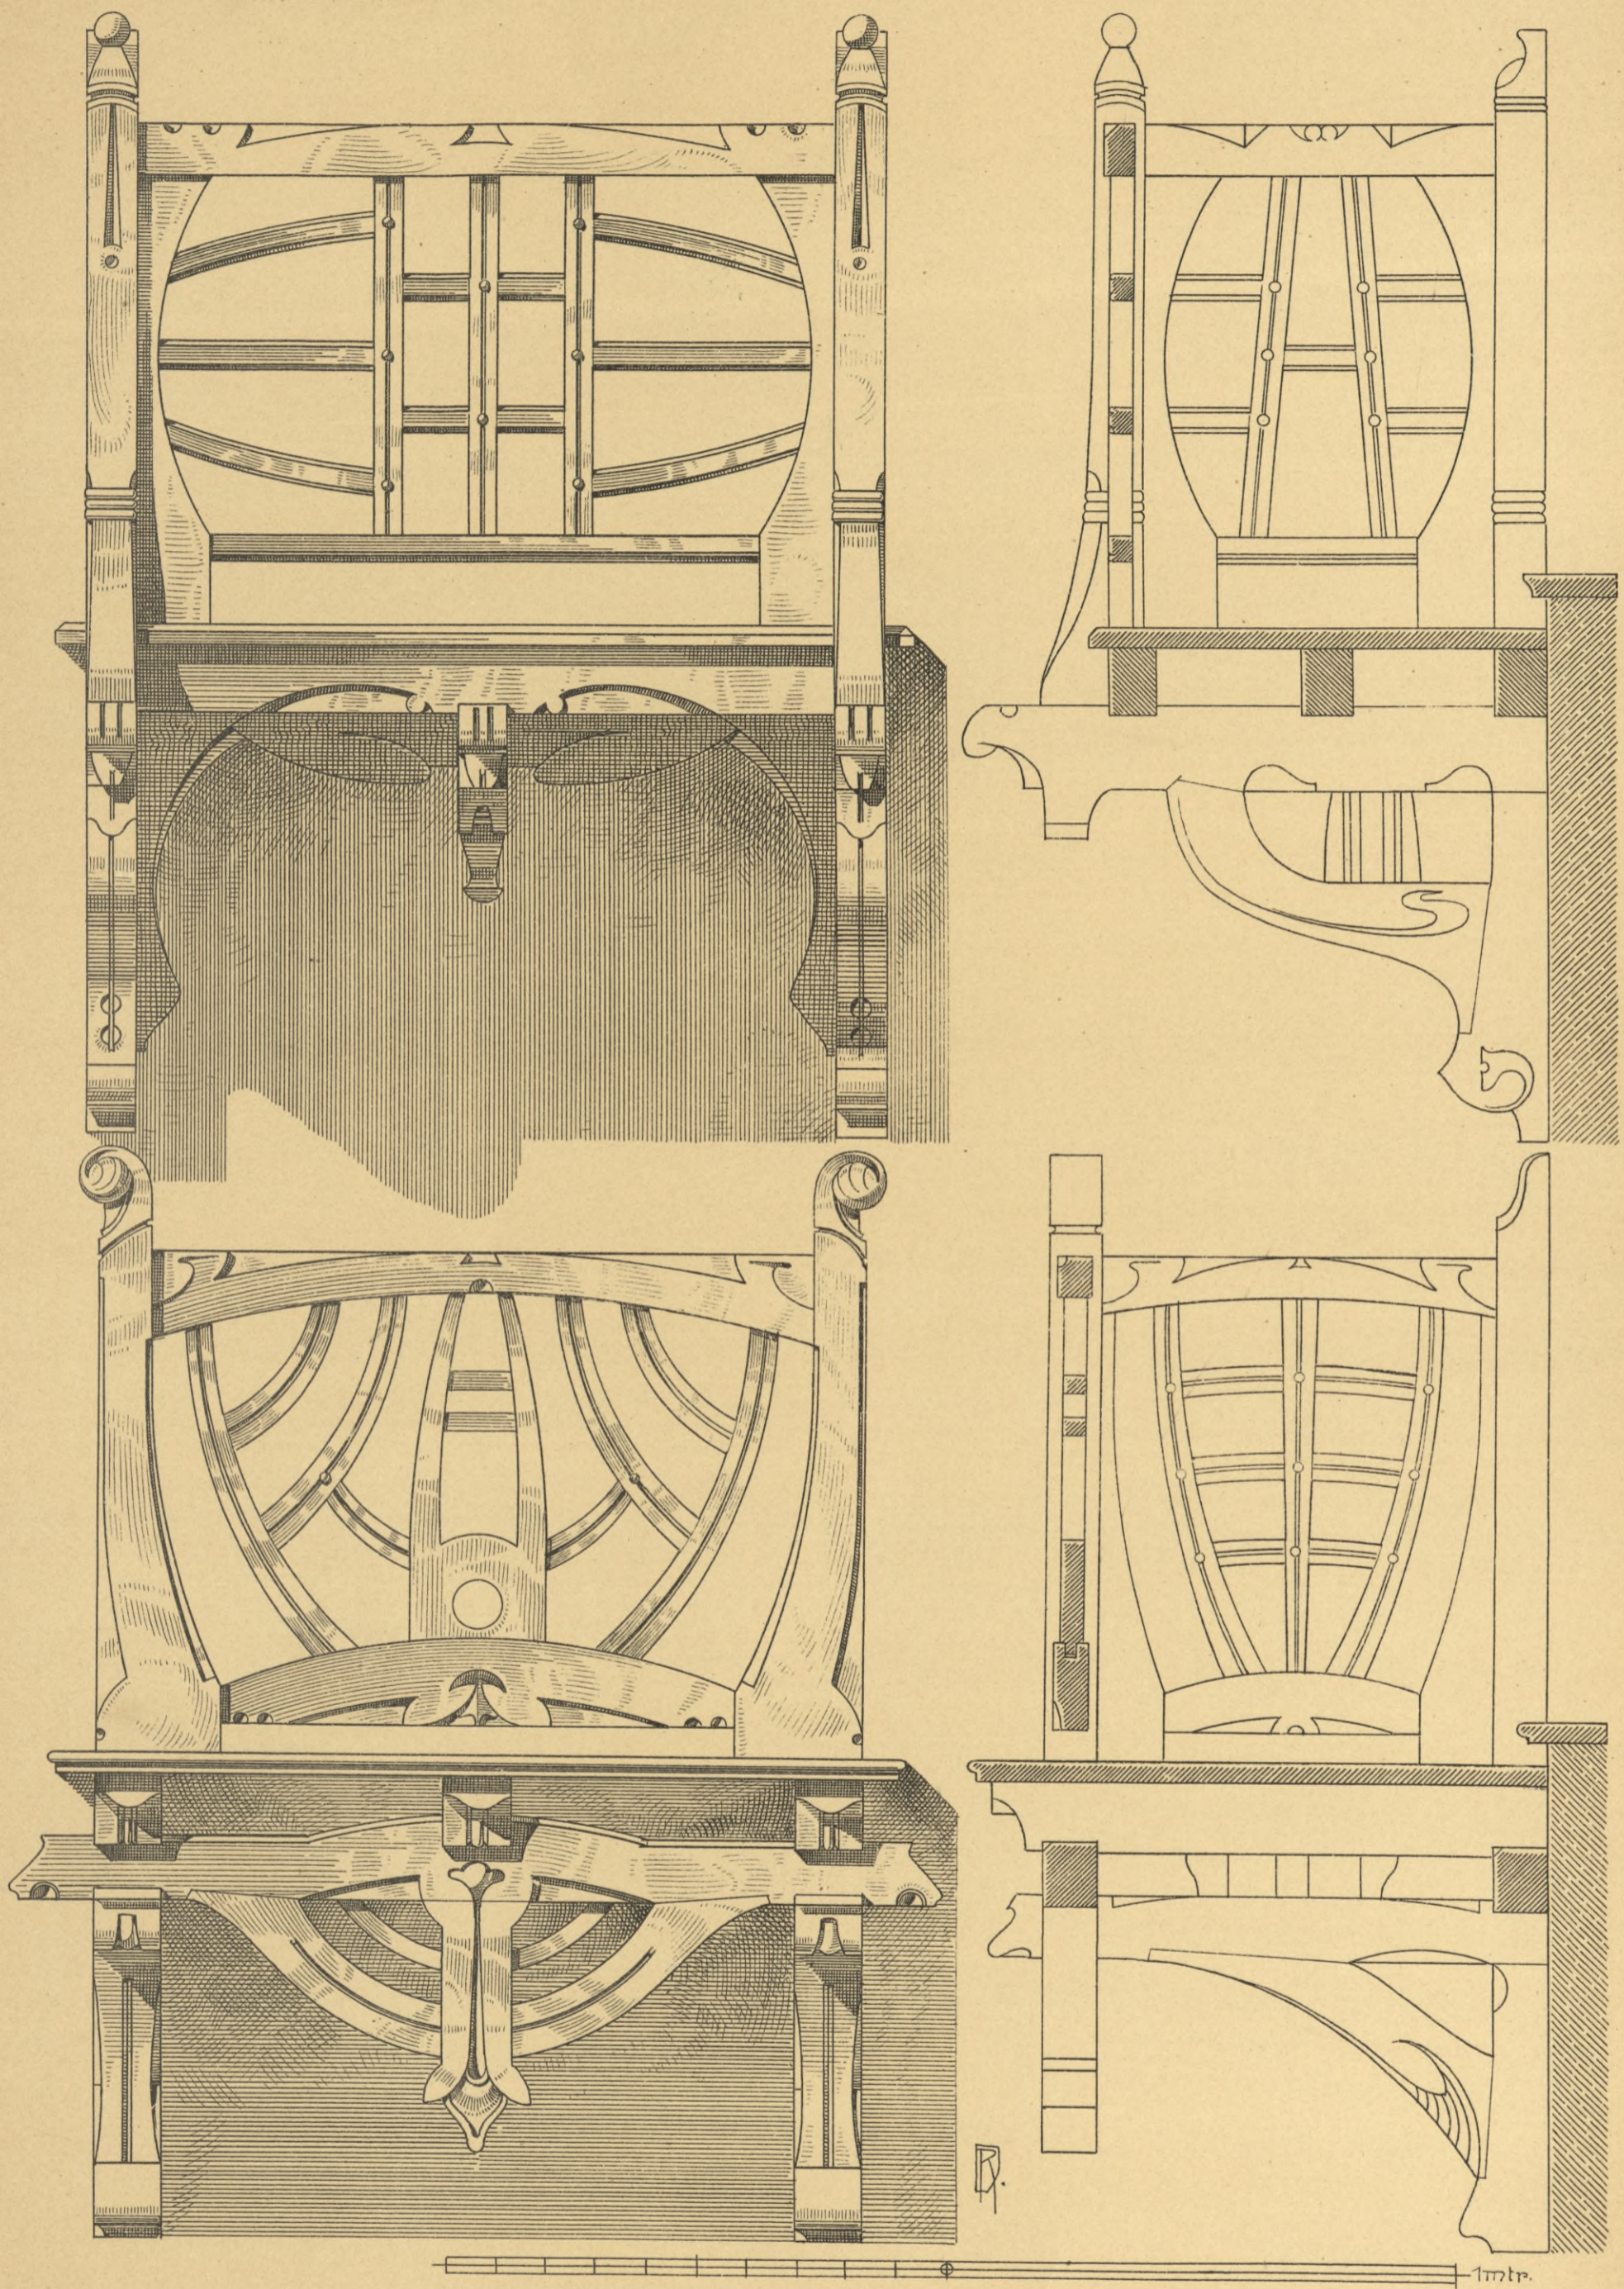










BALKONLÖSUNGEN.

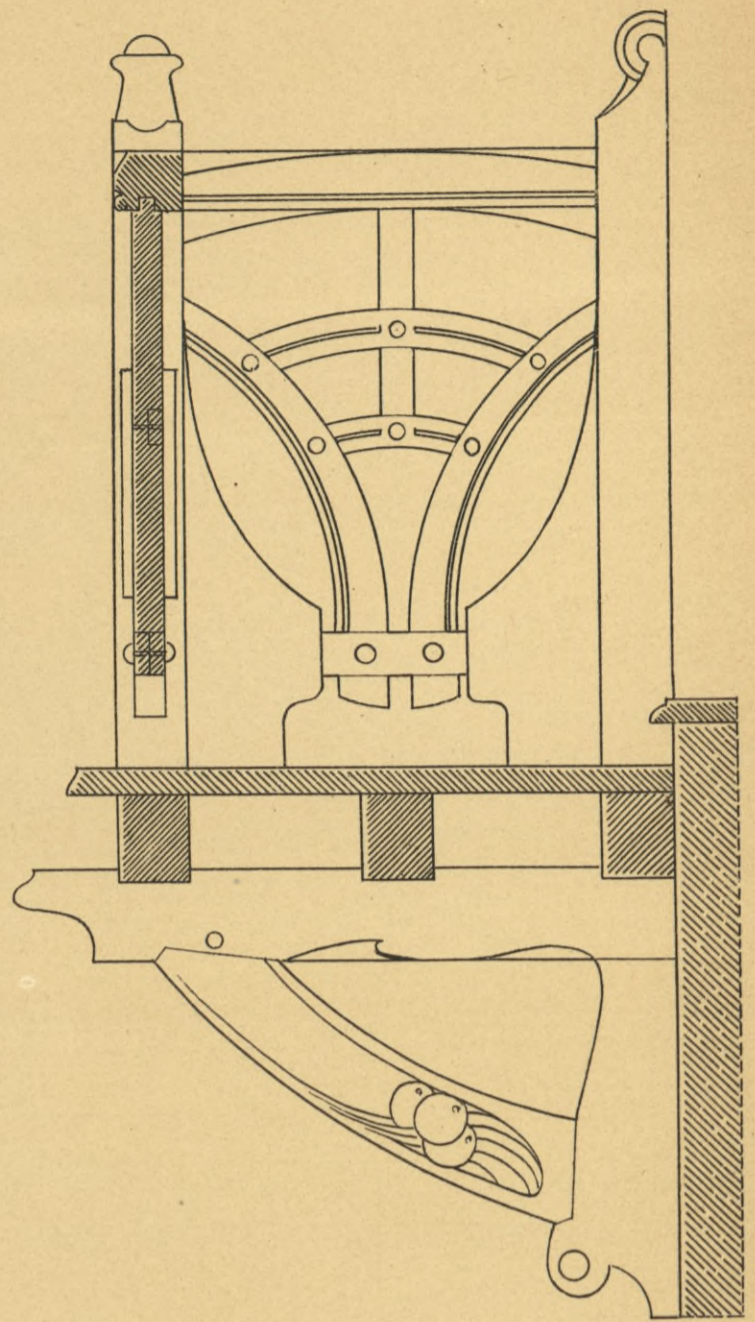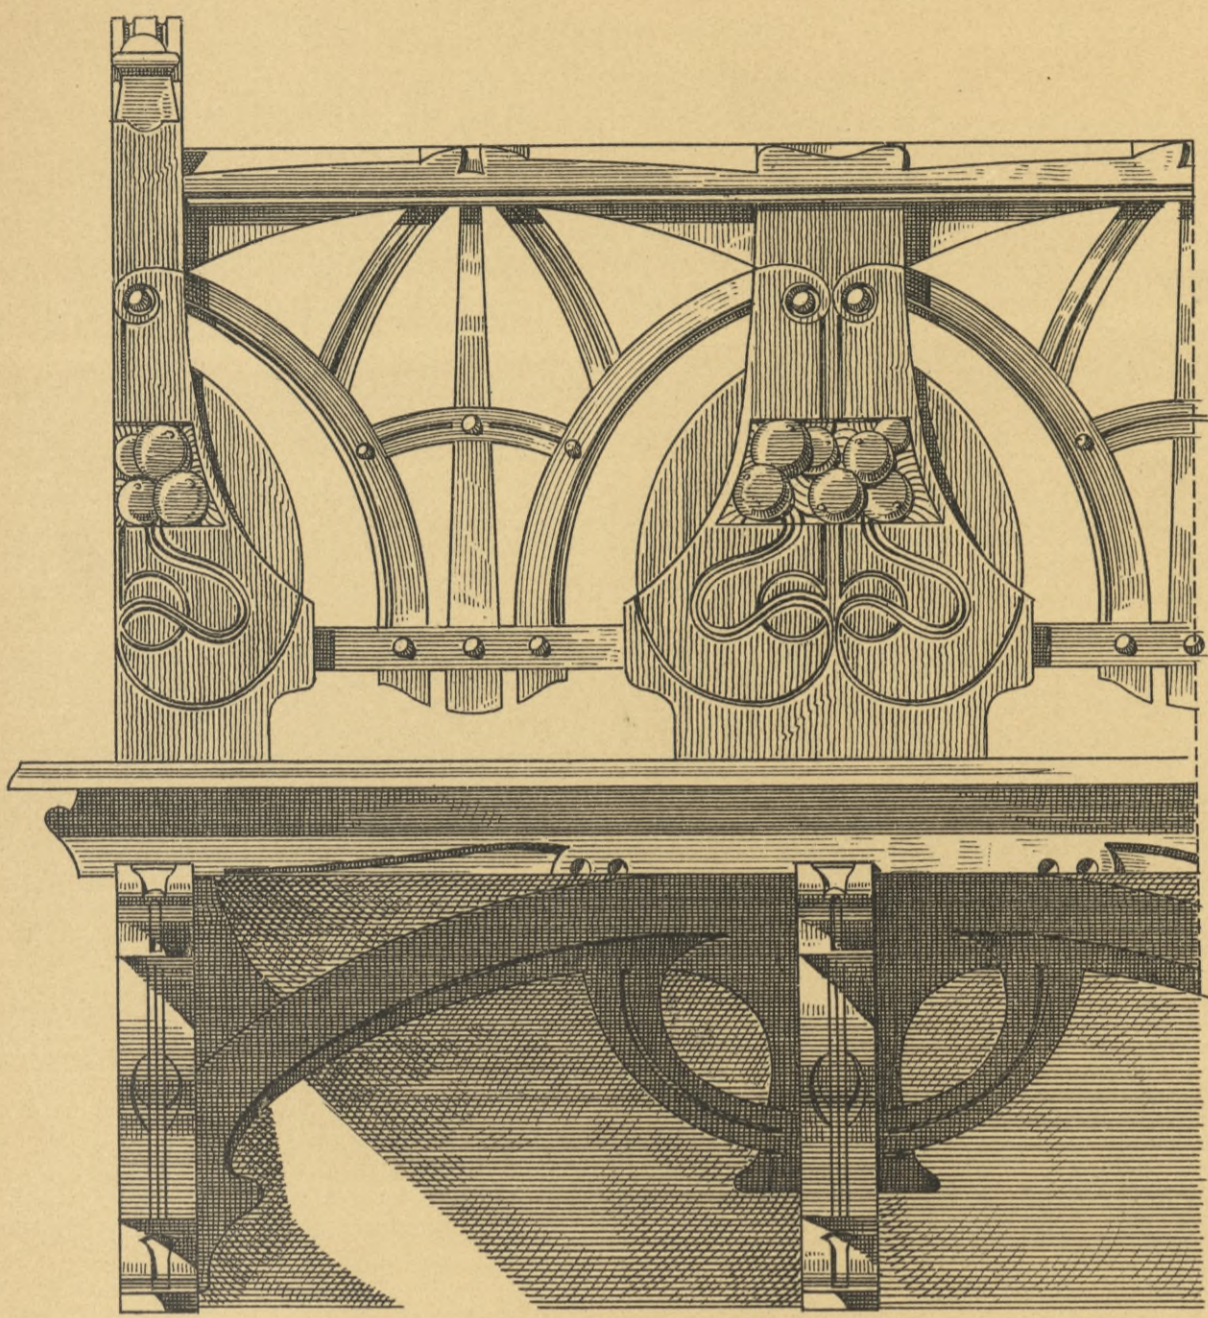

1 mtr.

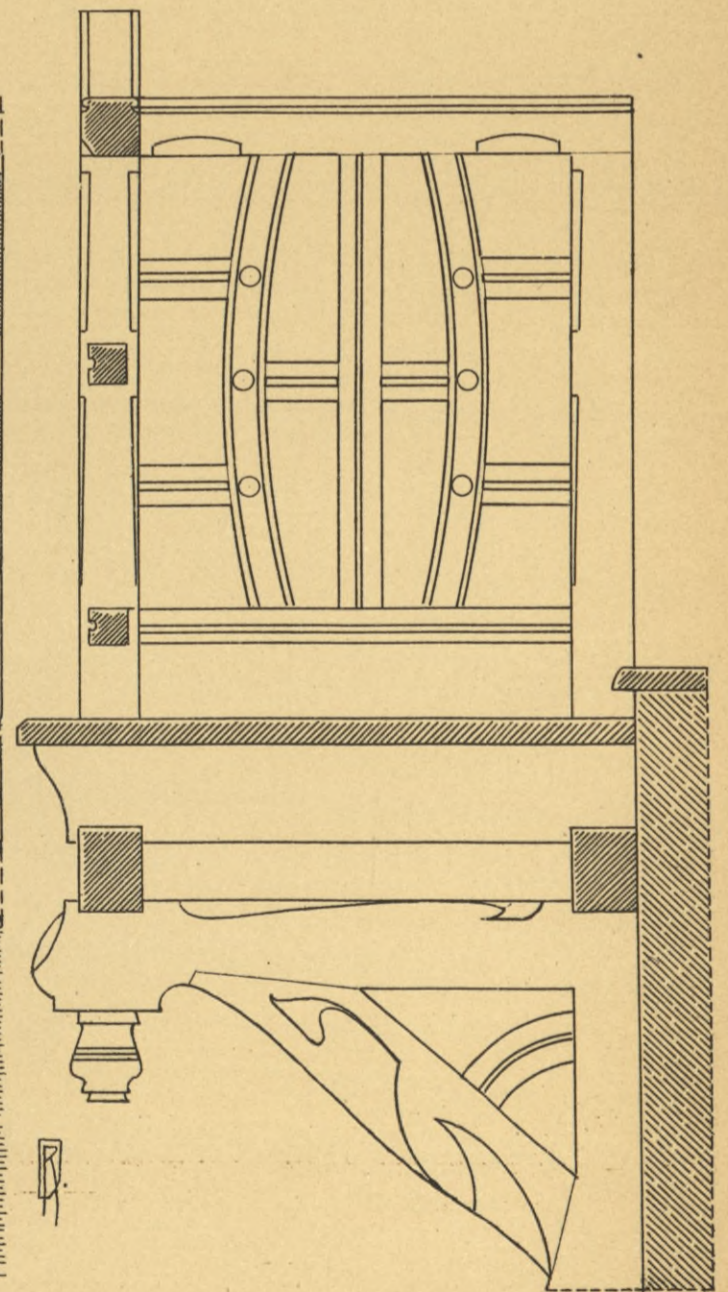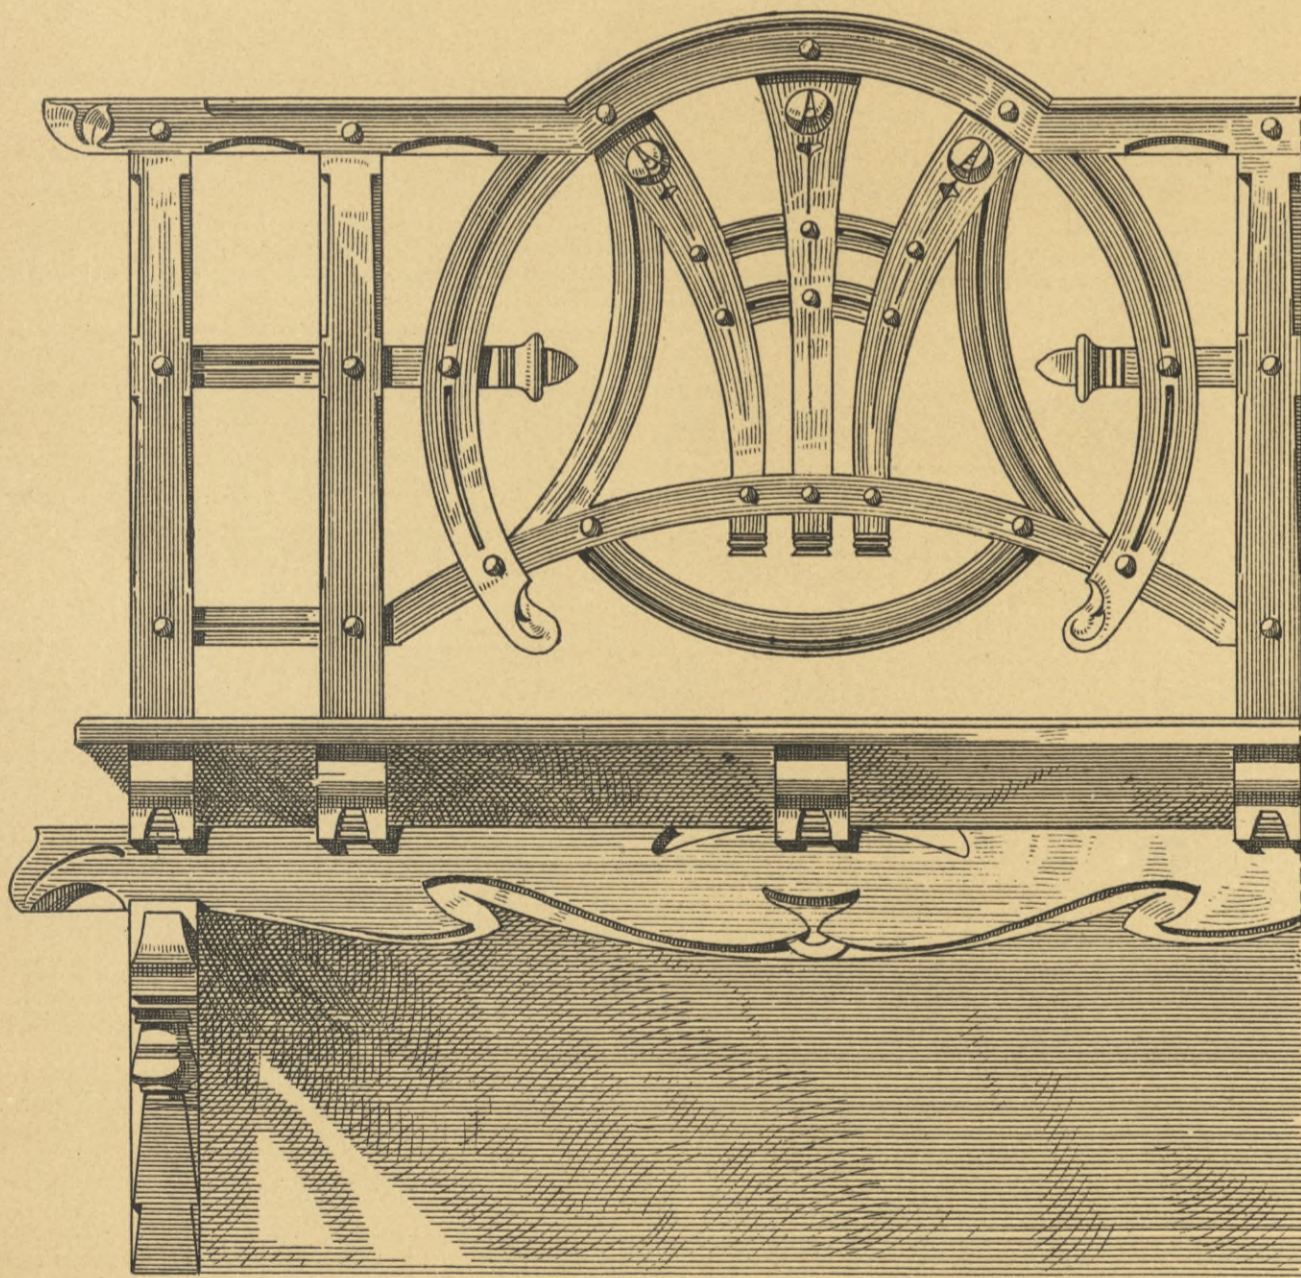








HAUSTHÜR MIT VERANDA UND BALKON.

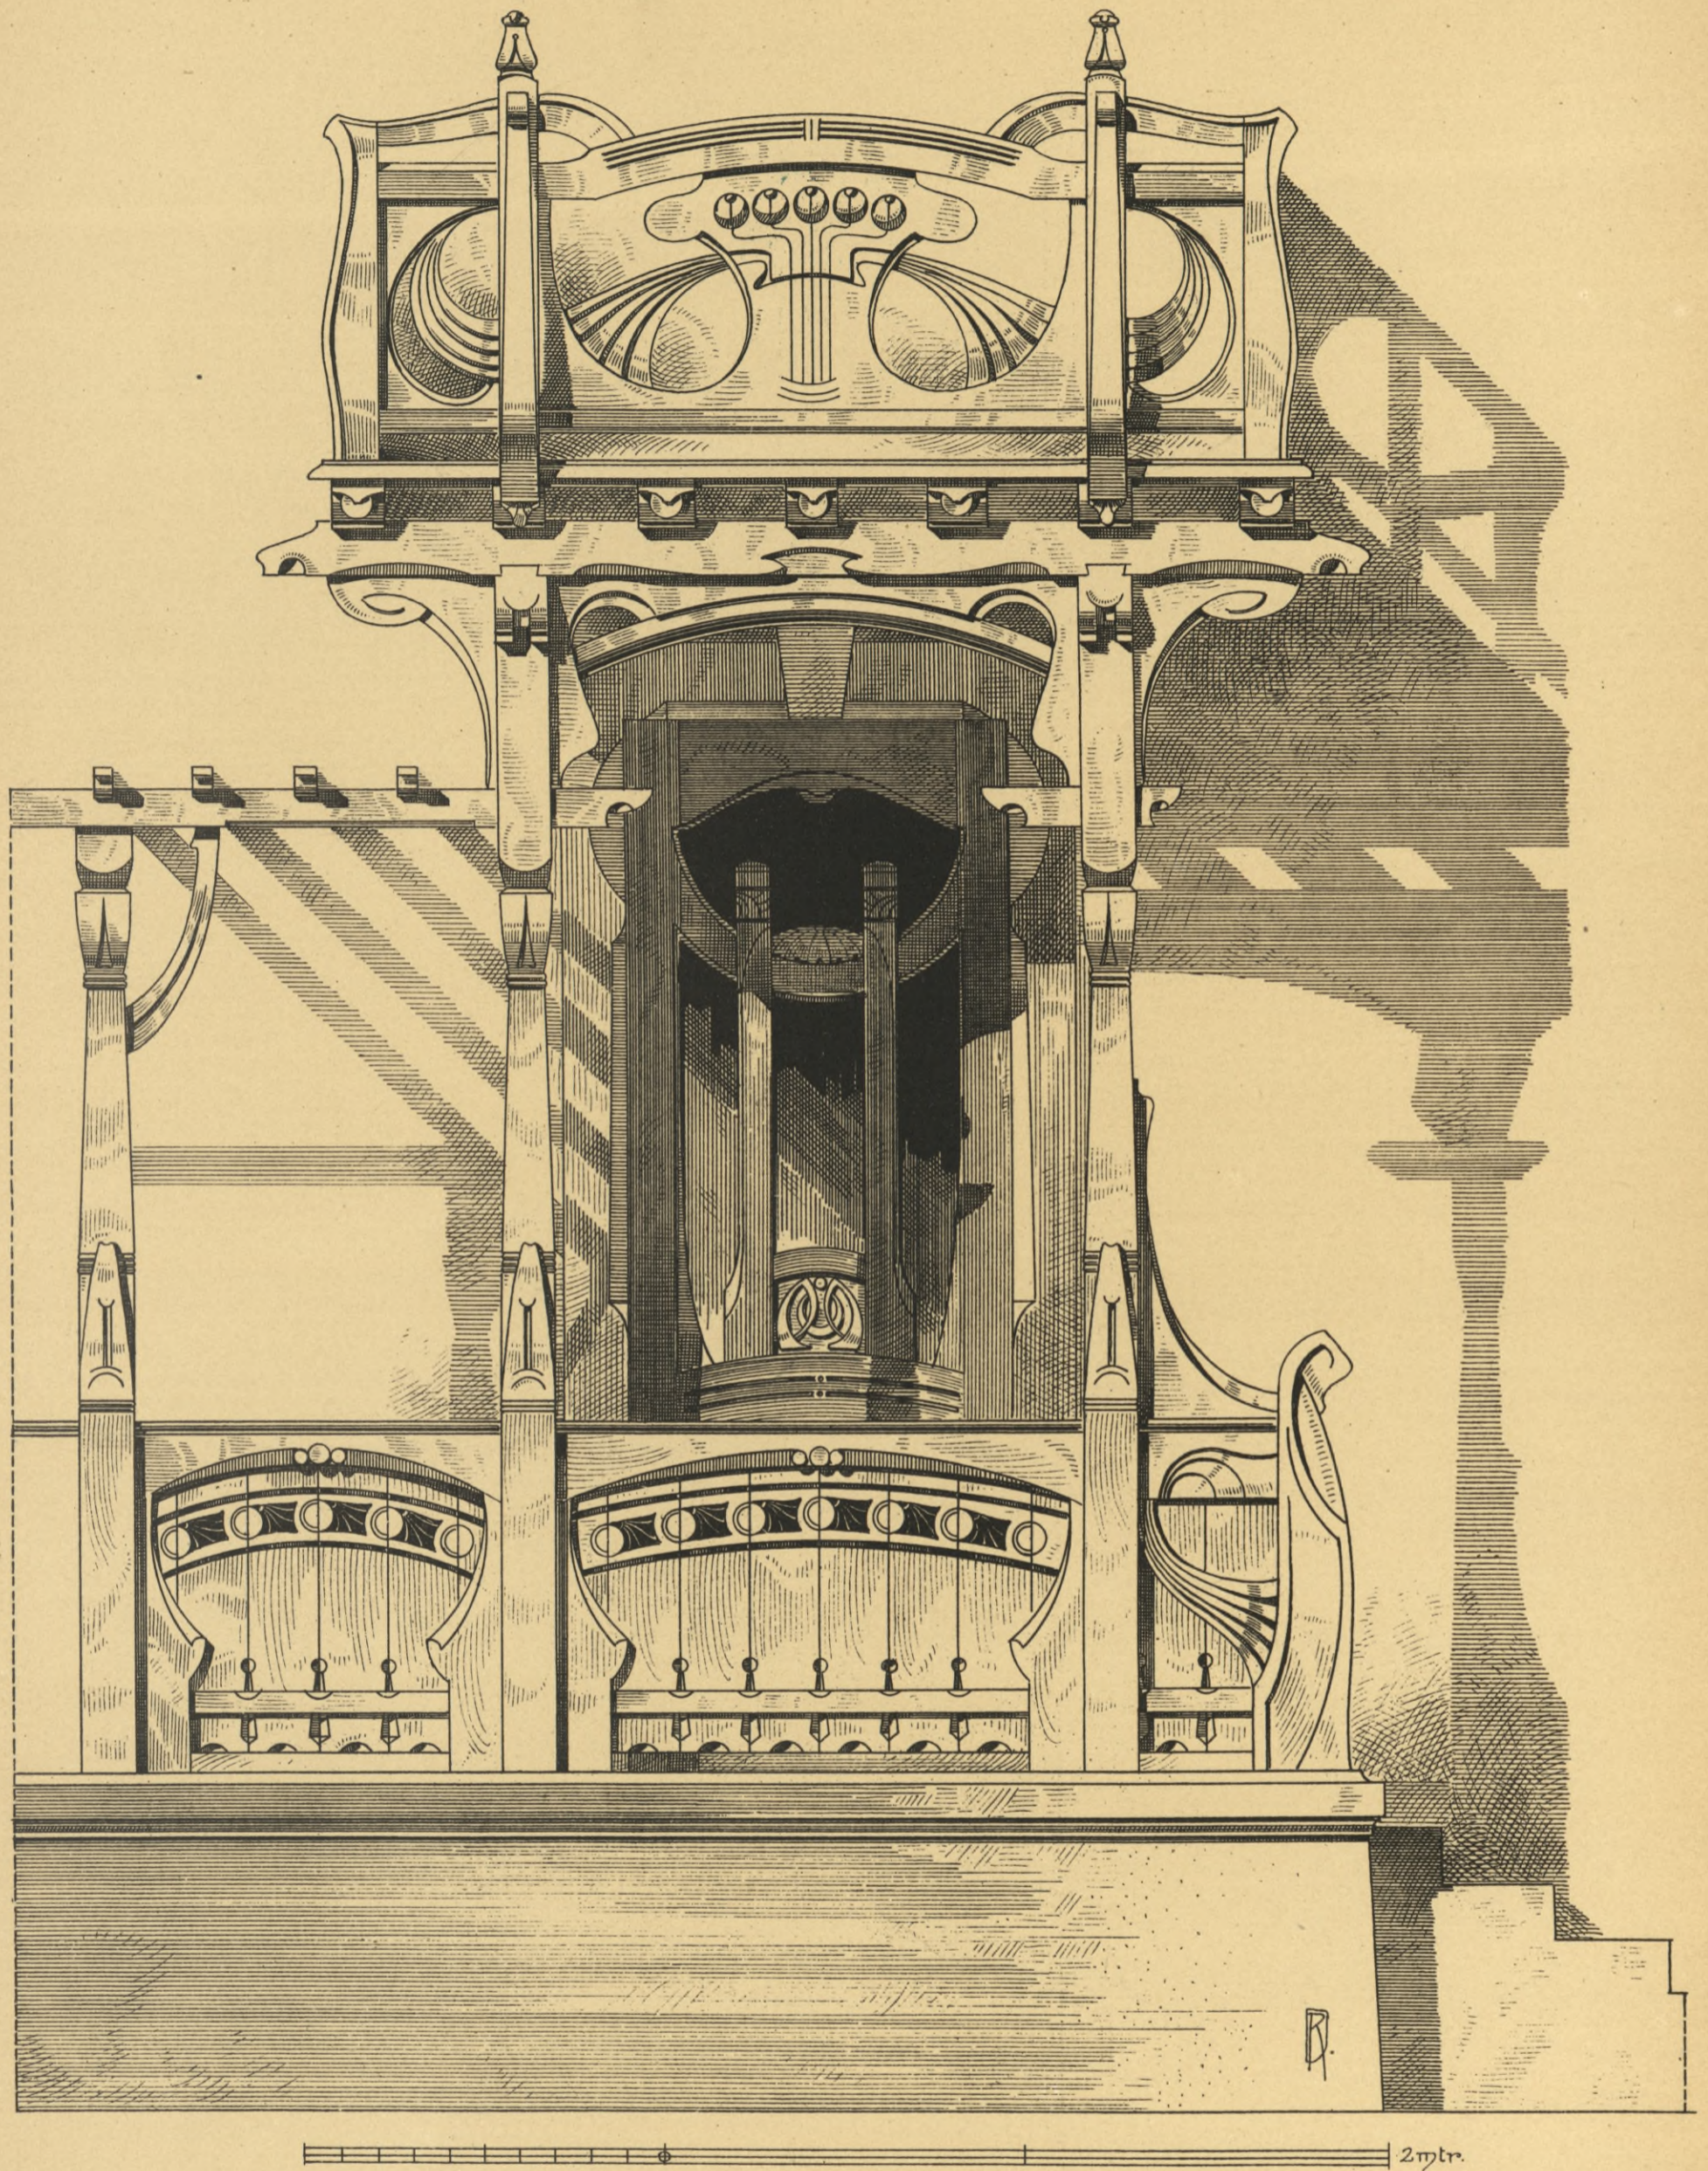








BALKON UND THÜR.

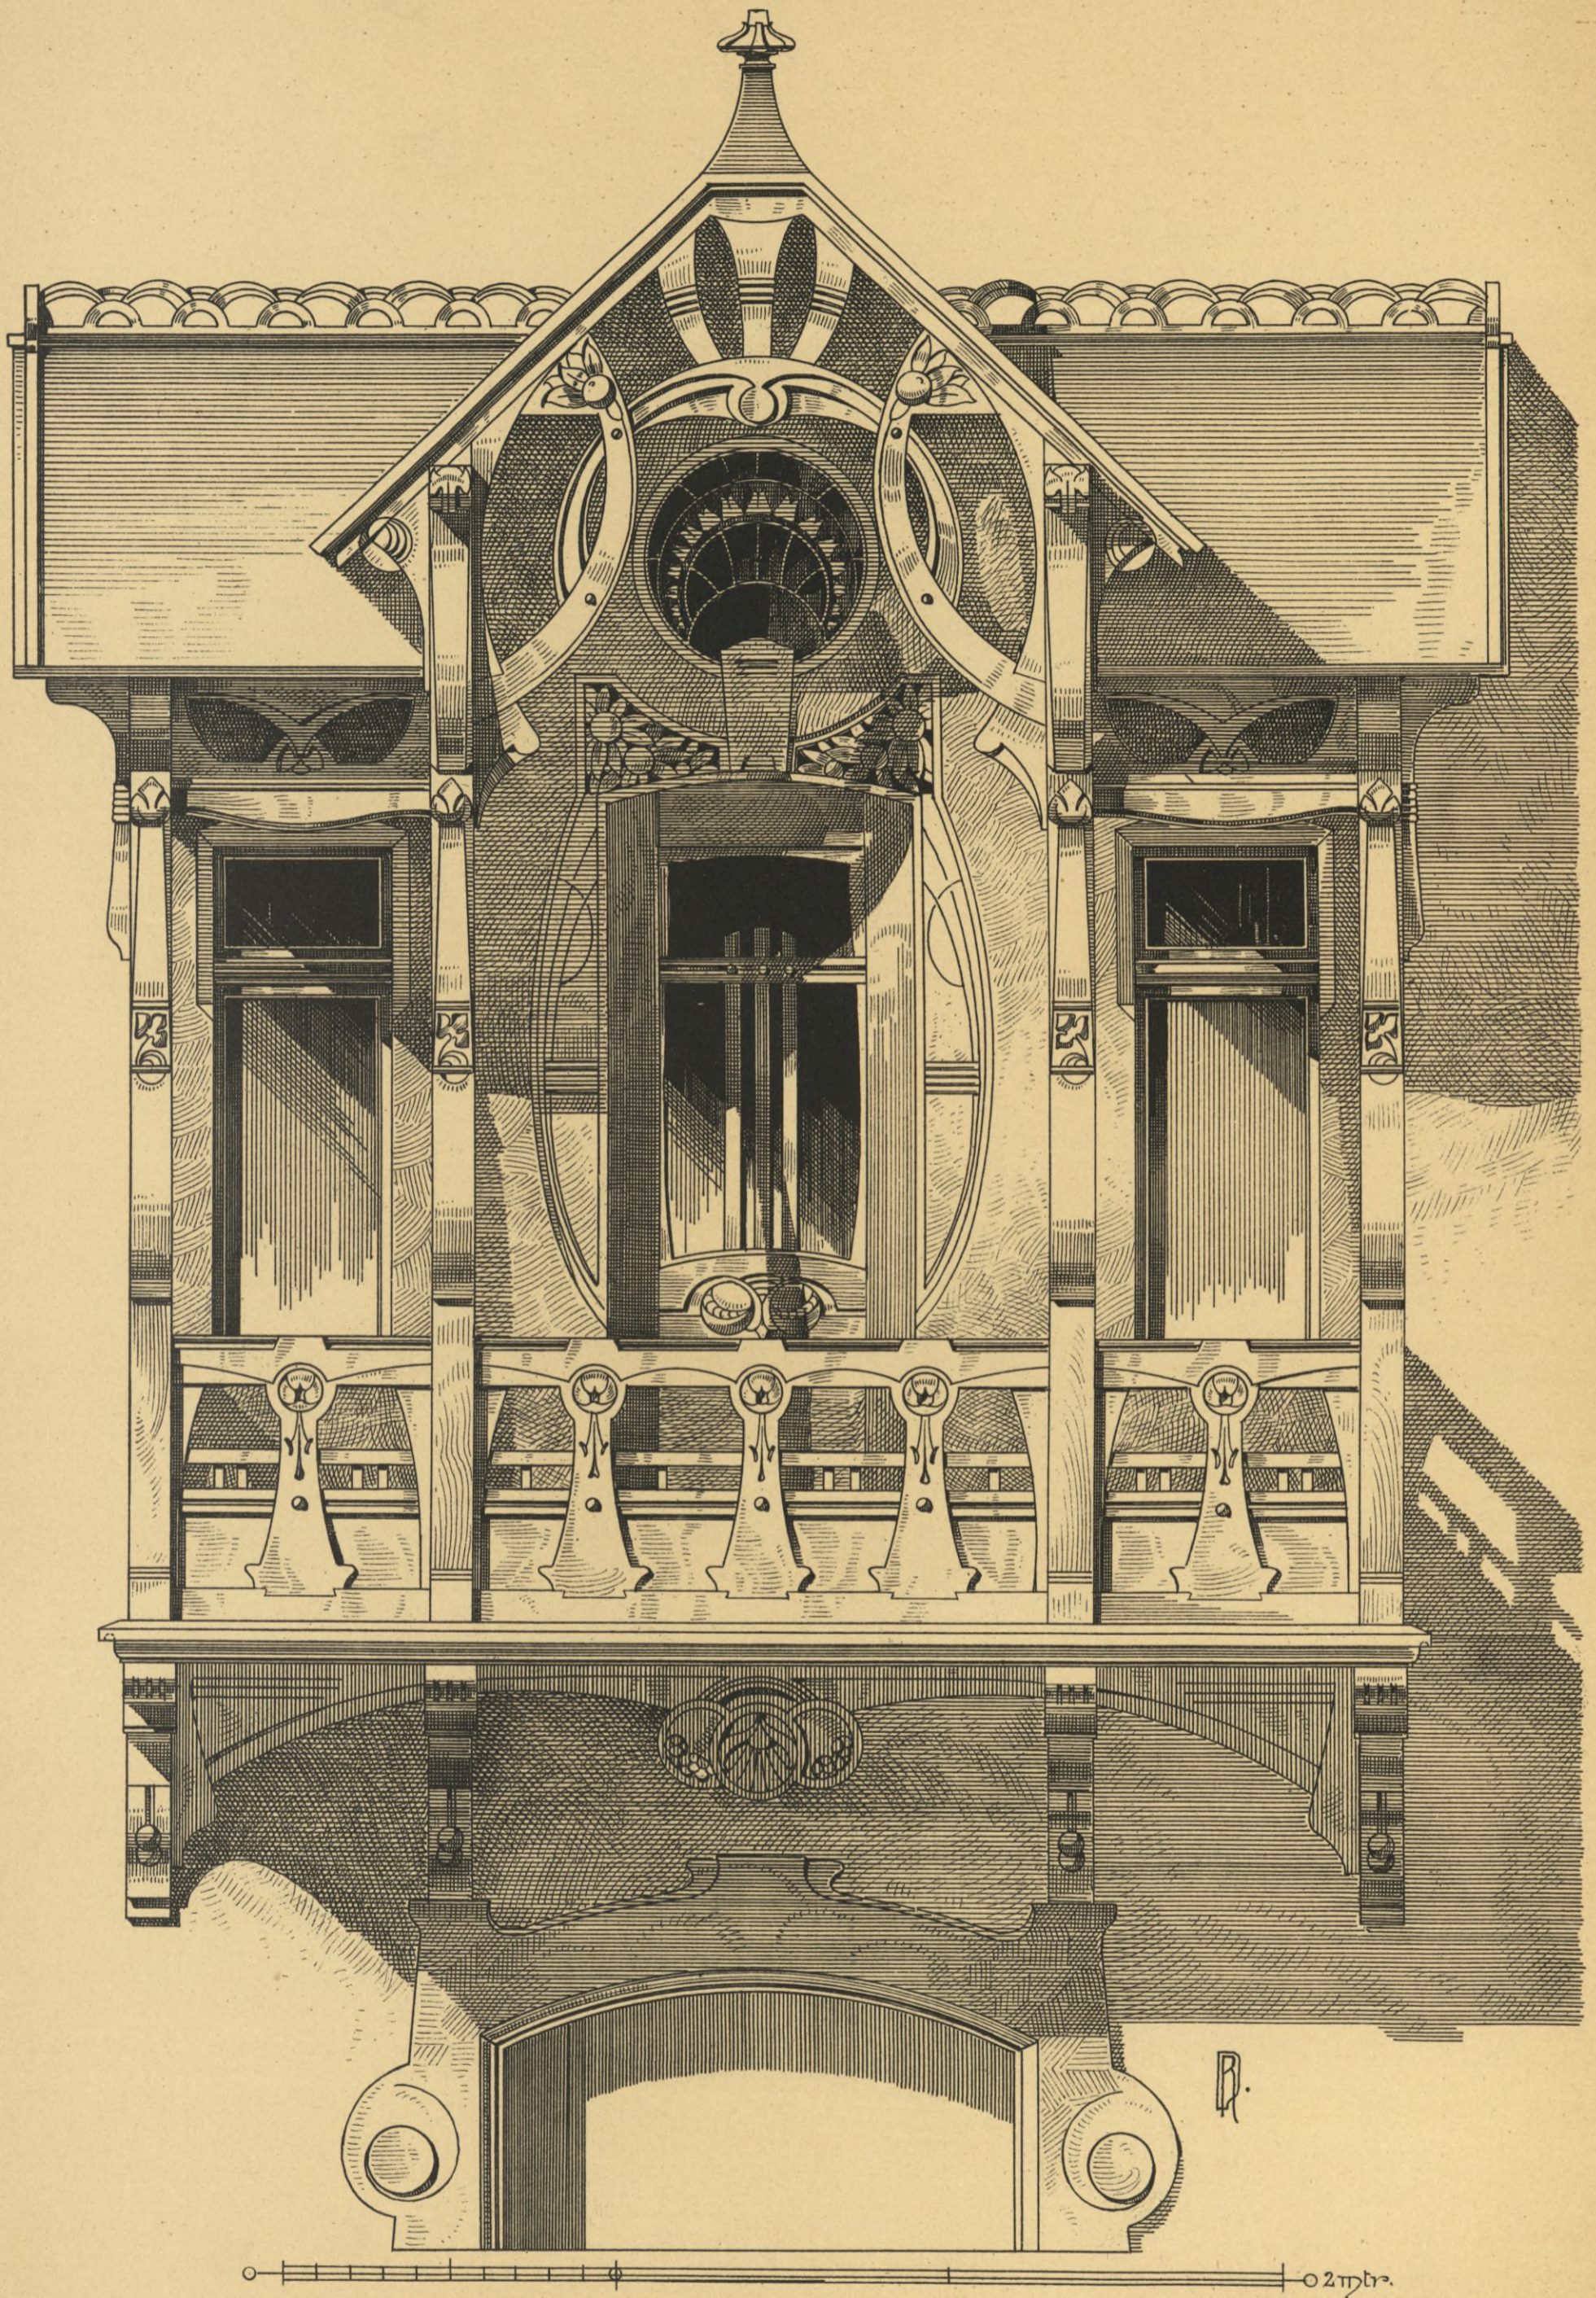








GIEBEL MIT BALKON.

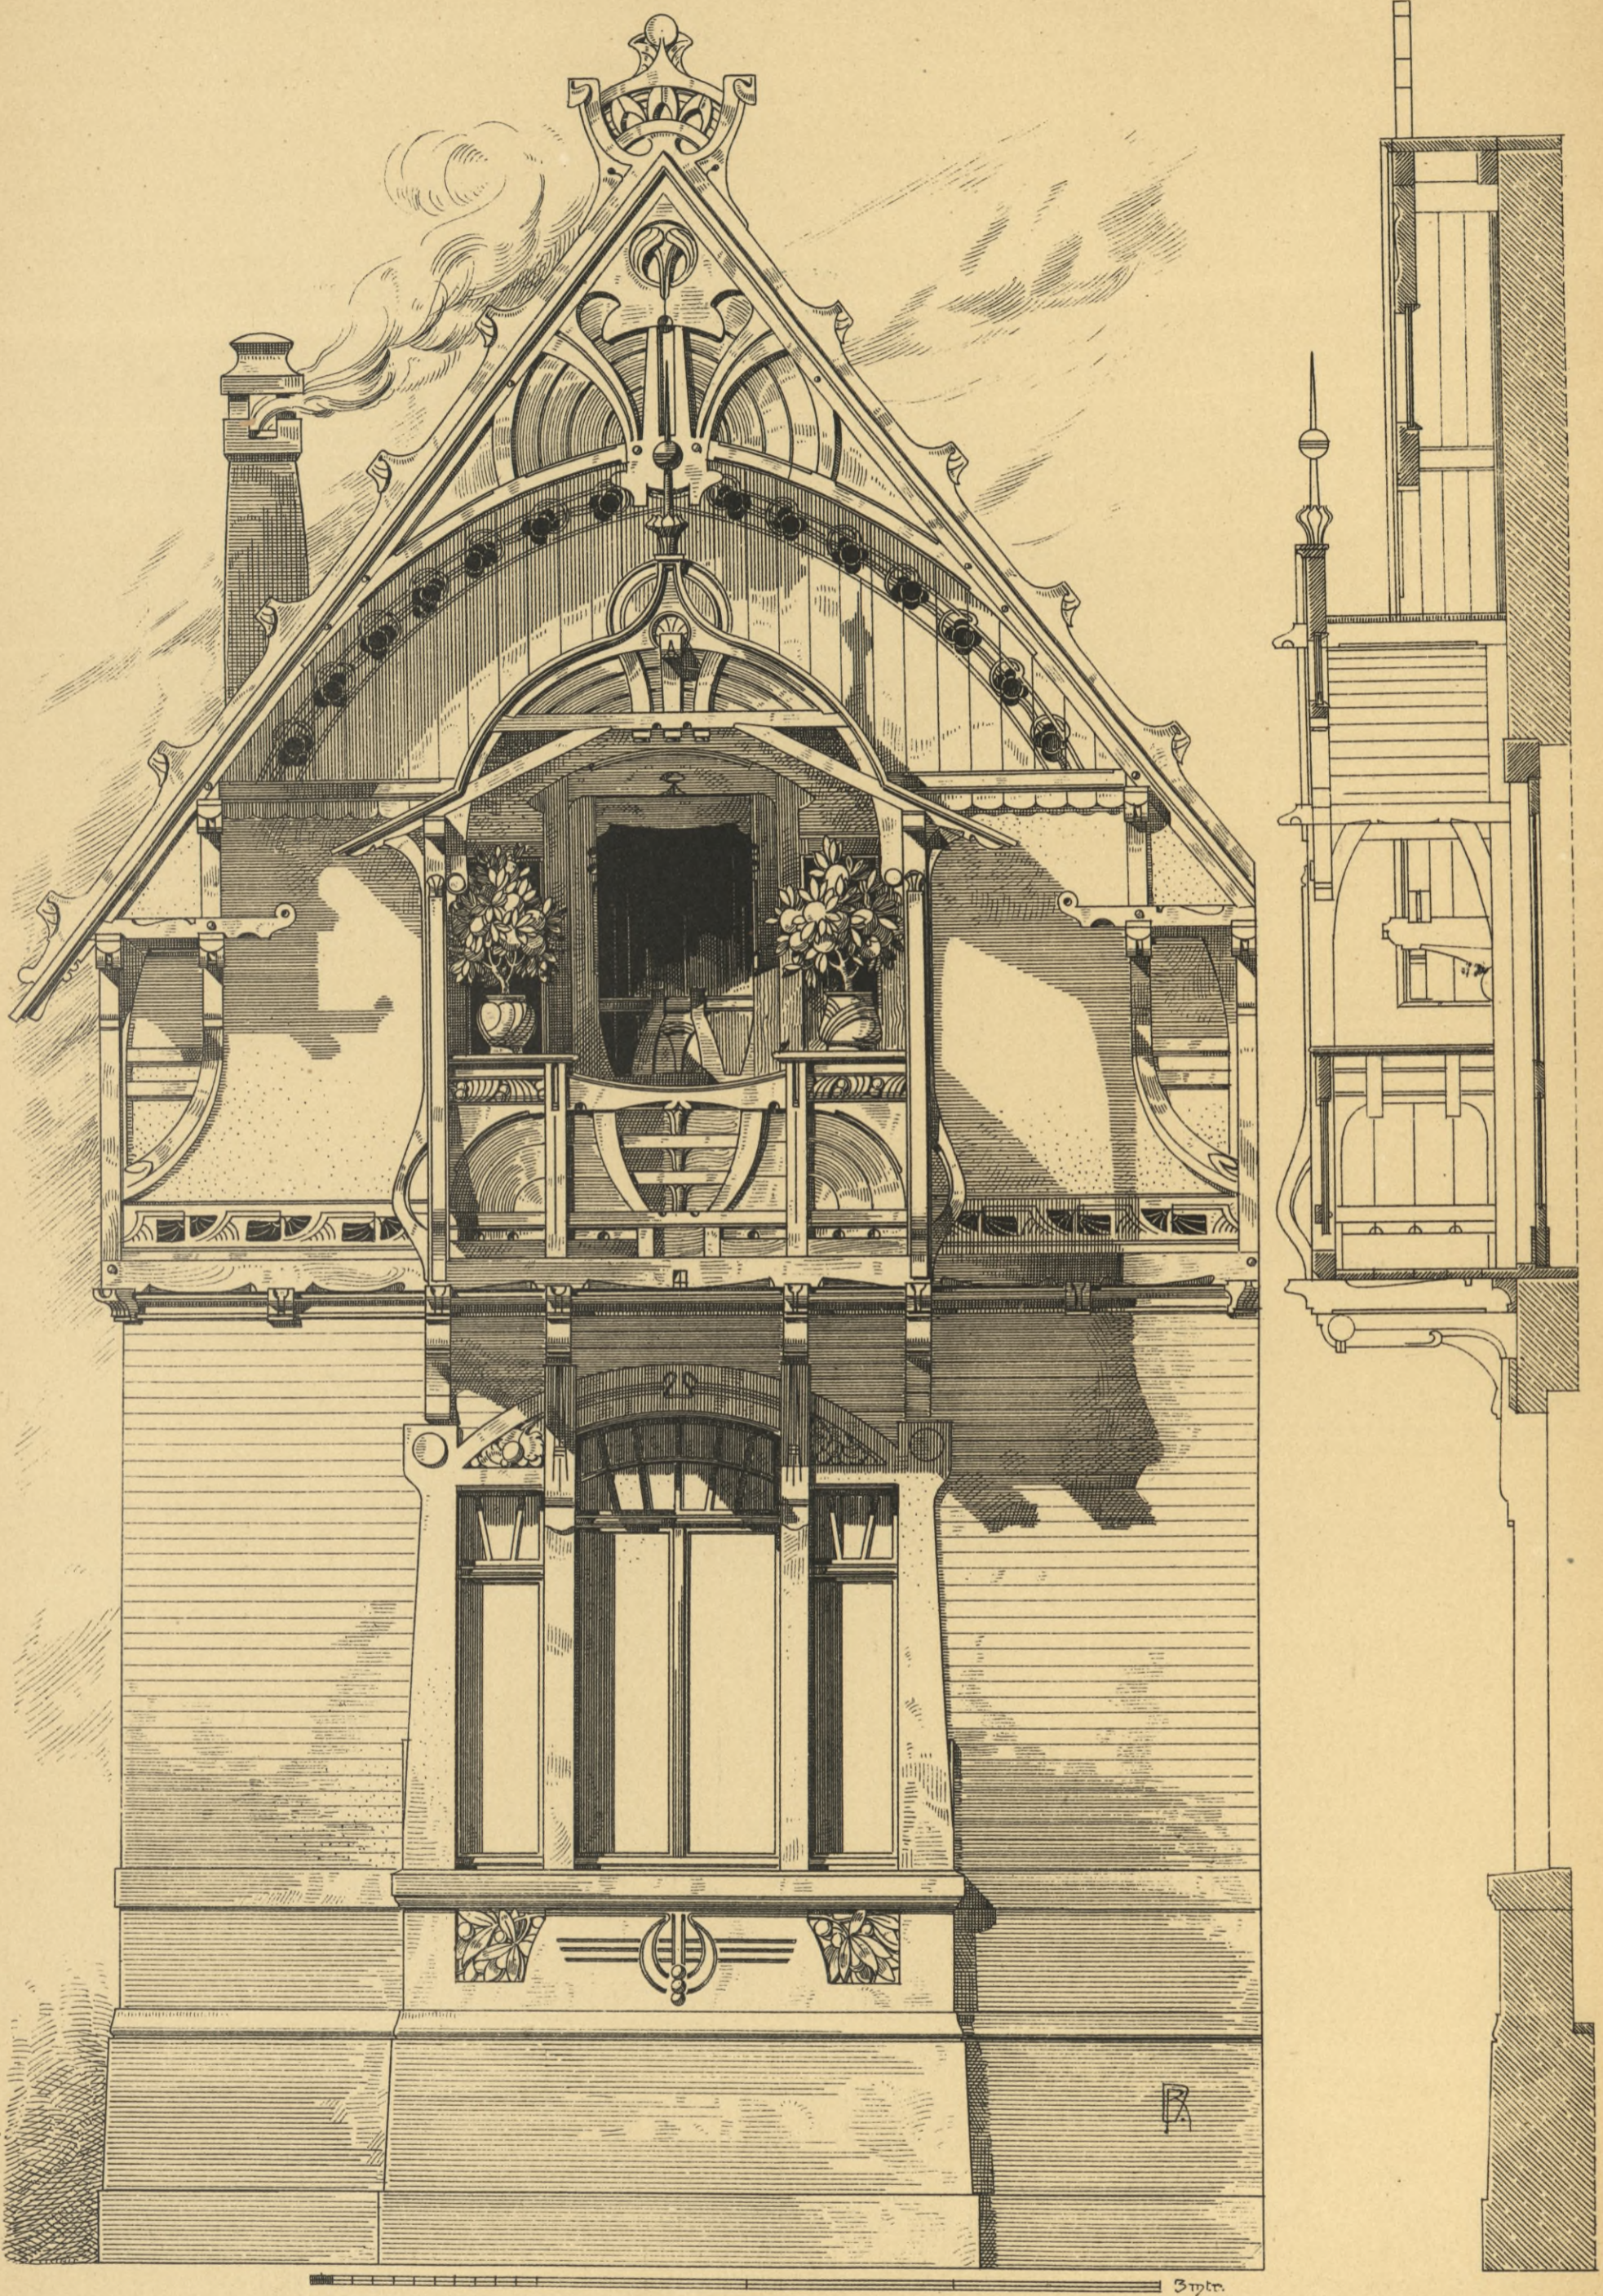







GIEBEL MIT BALKONLÖSUNGEN.










ERKER.

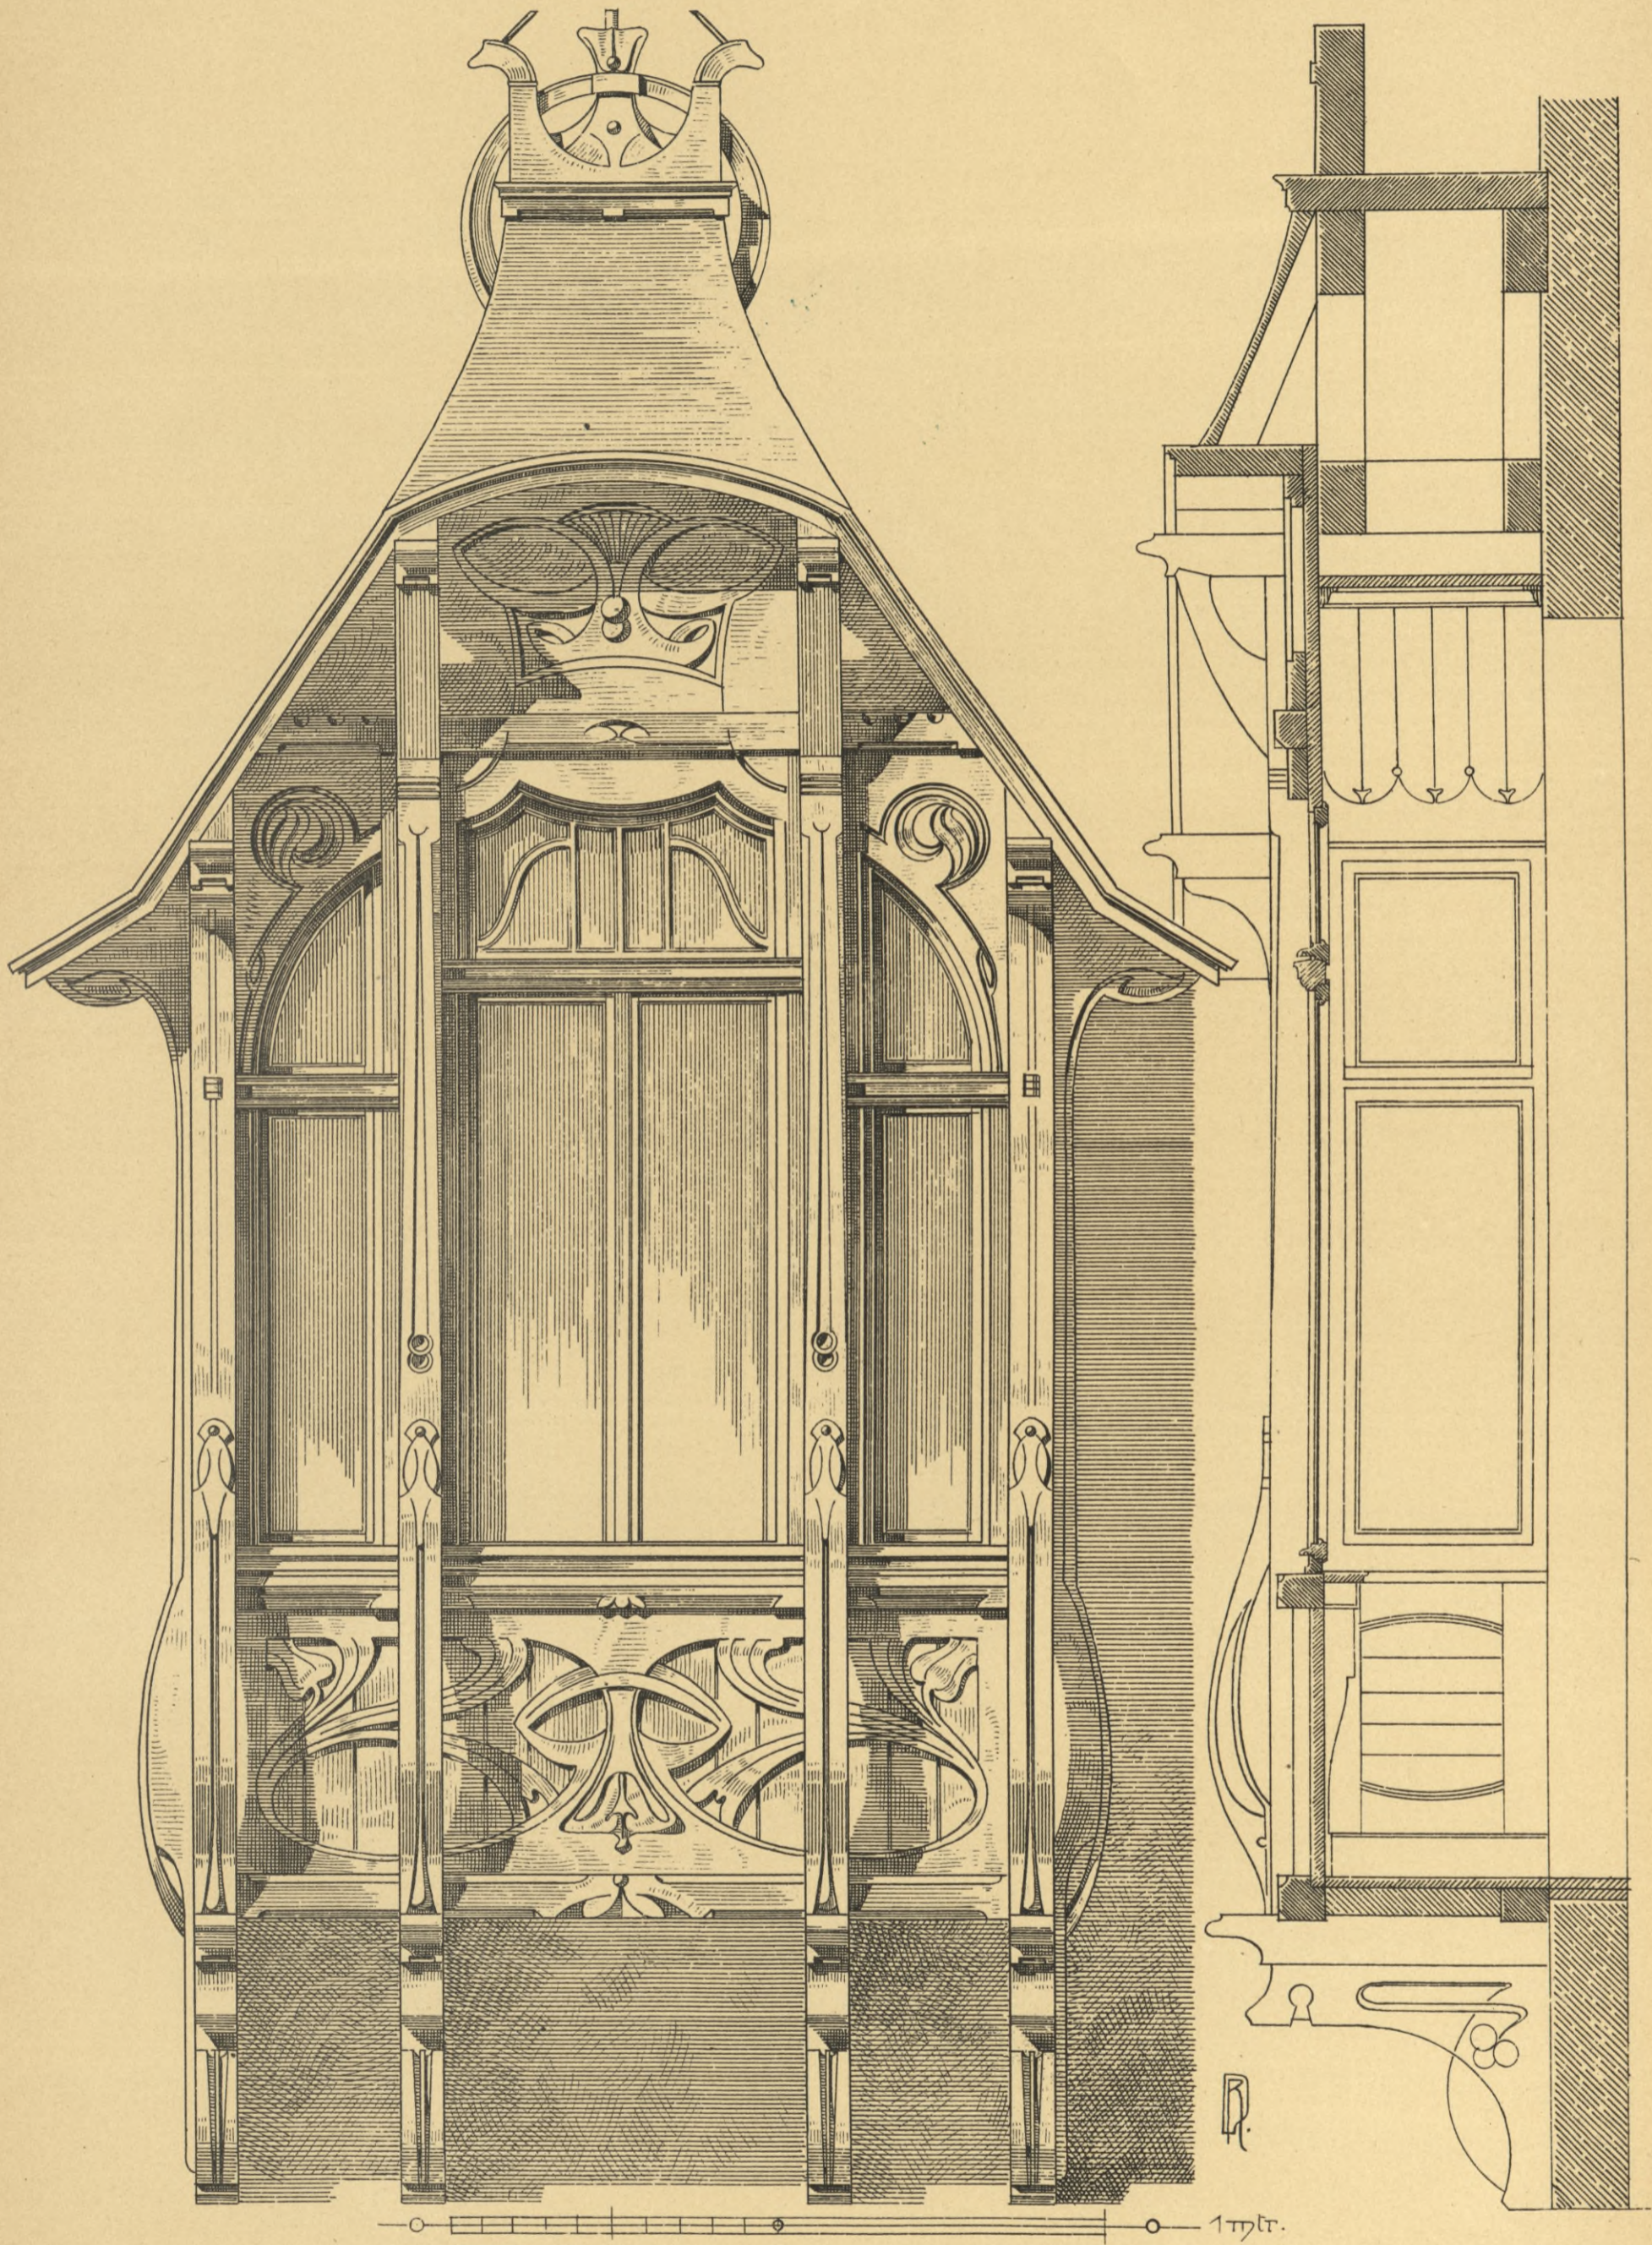








HOLZBAUTEN DER GEGENWART  
VON RICARD DORSCHFELDT.

FENSTER MIT VERDACHUNGEN.

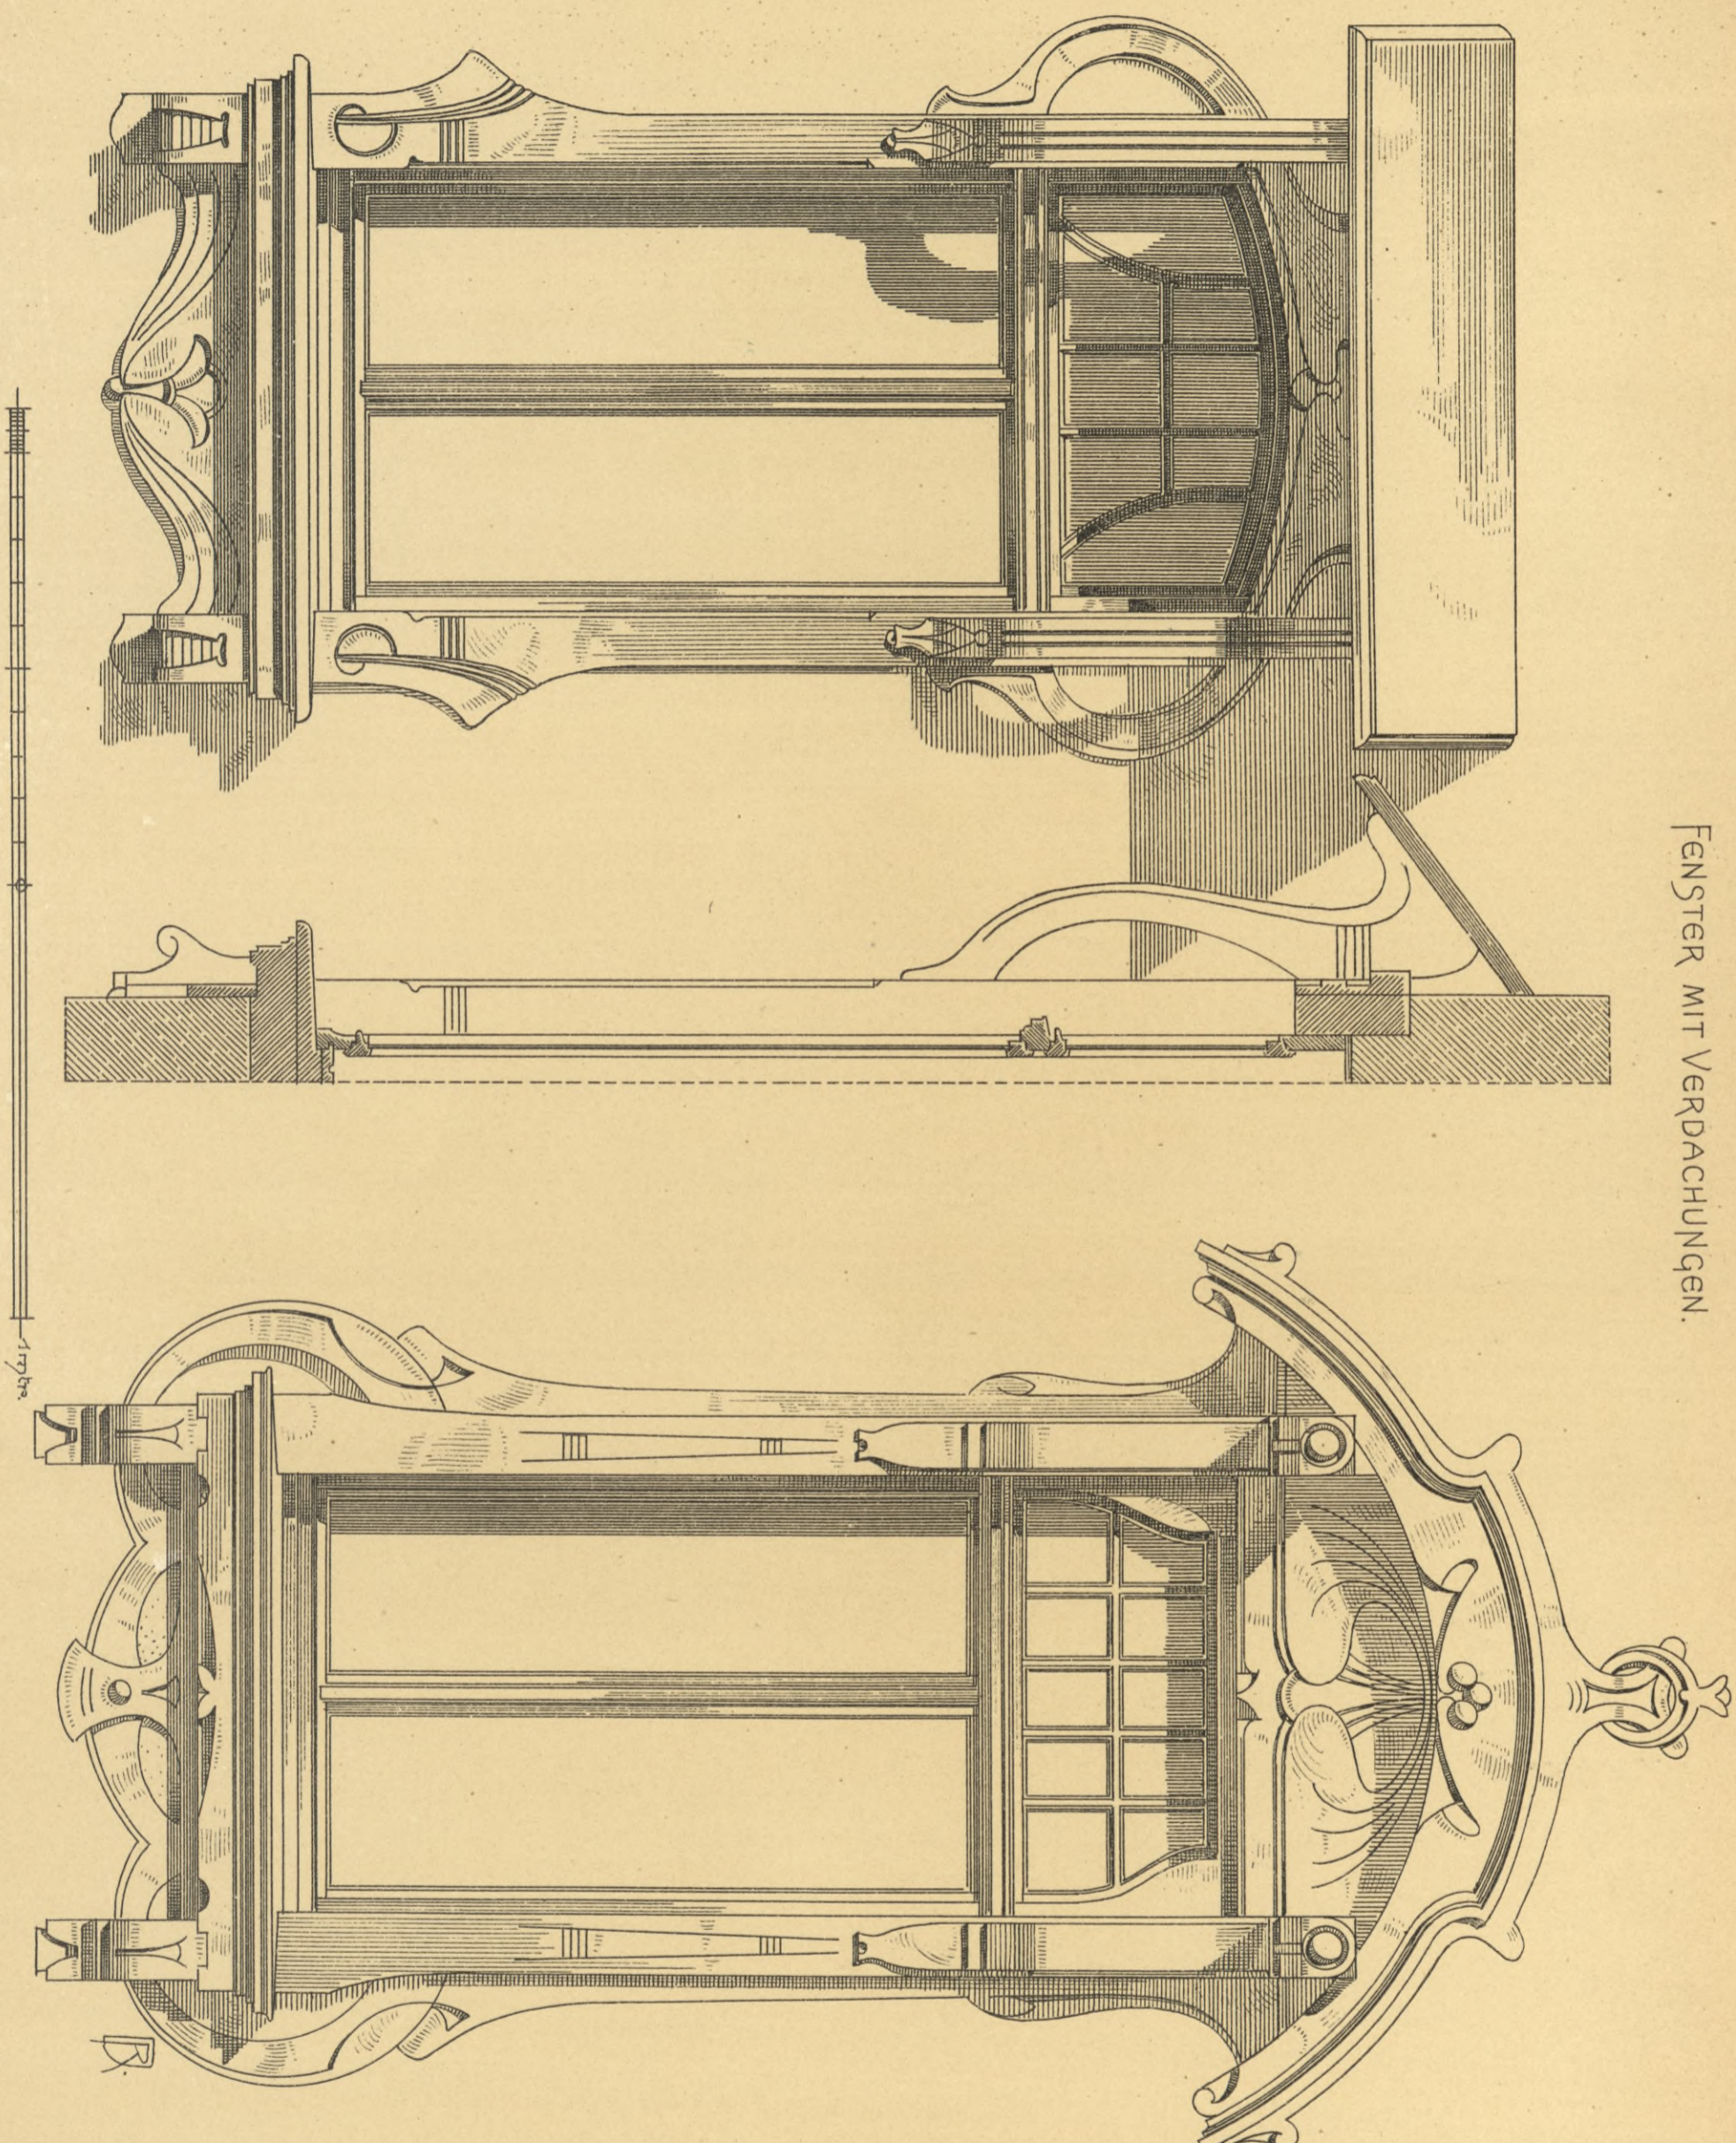












HOLZBAUTEN DER GEGENWART  
VON RICHARD DORSCHFELDT.

DOCKEN. IN 1/2 NAT. GR.

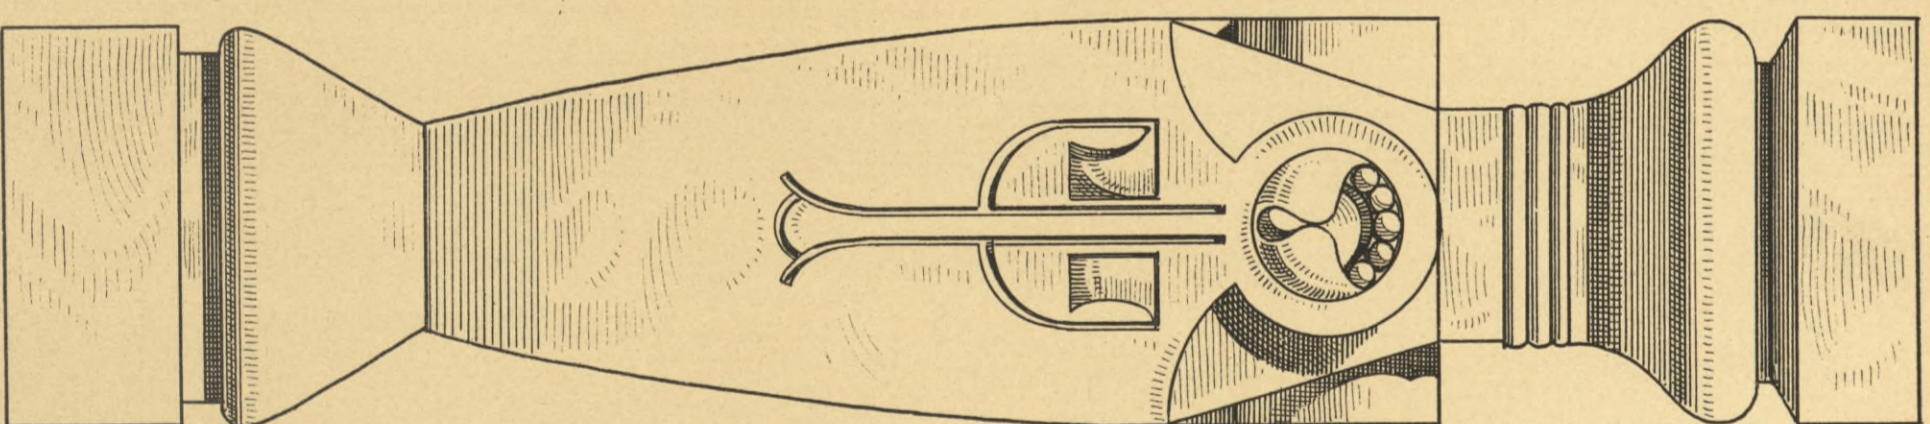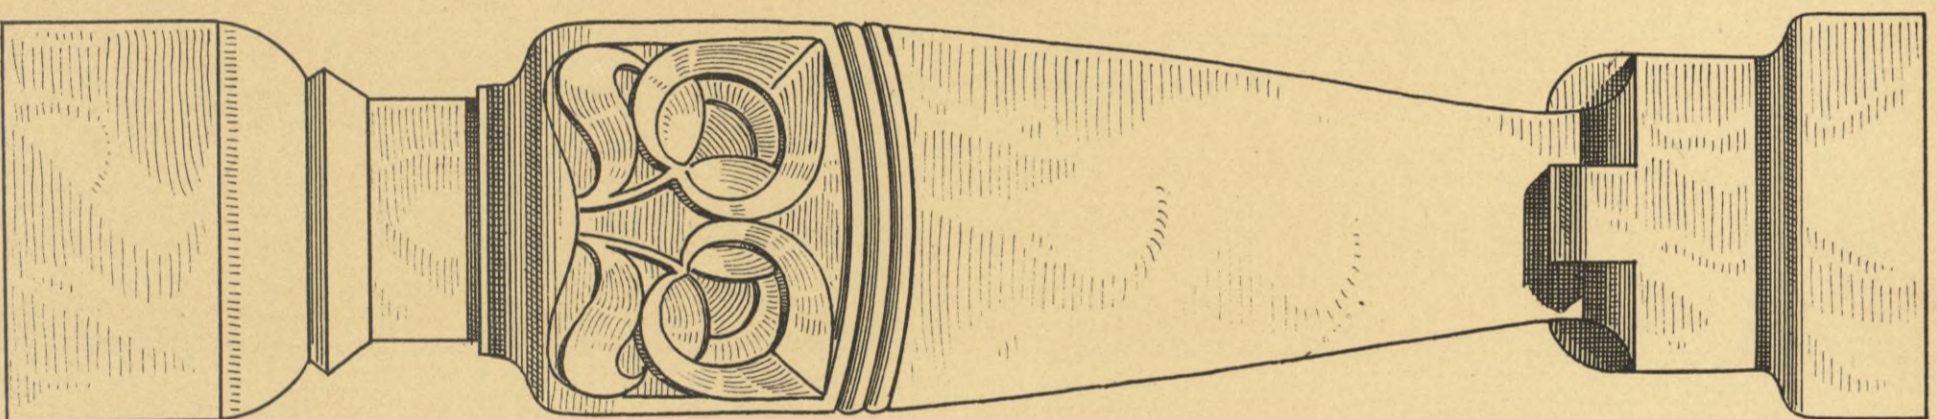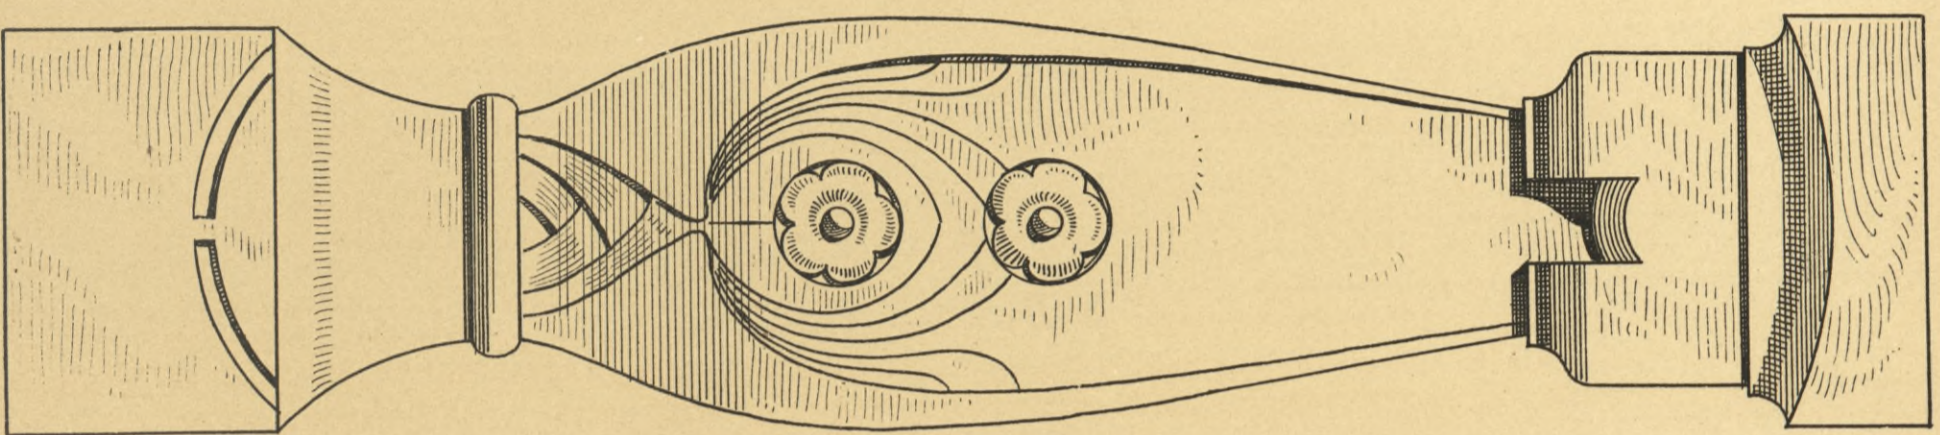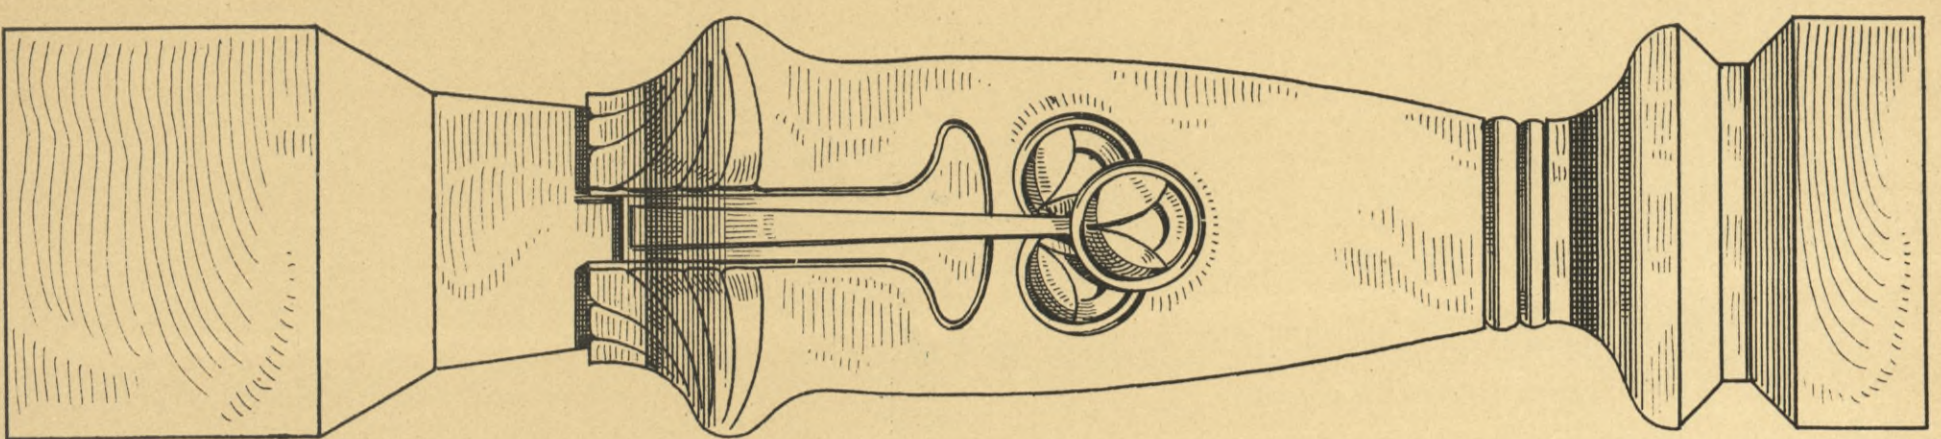

17.






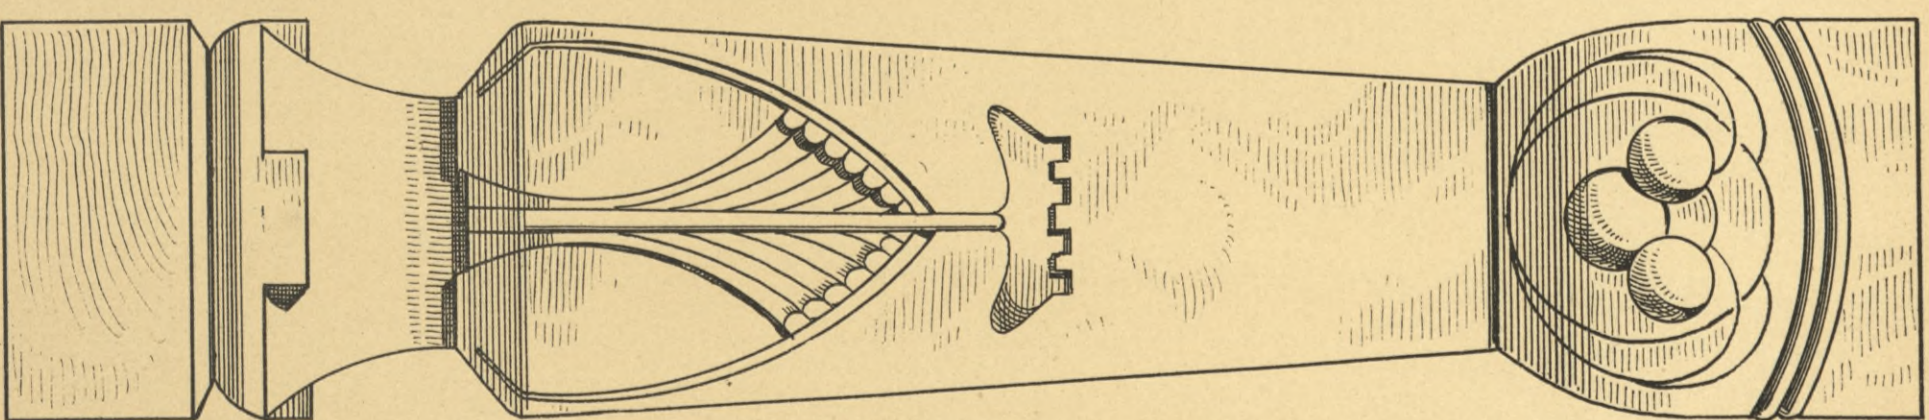








HÄNGEZAPFEN. IN 1/2 NAT. GR.

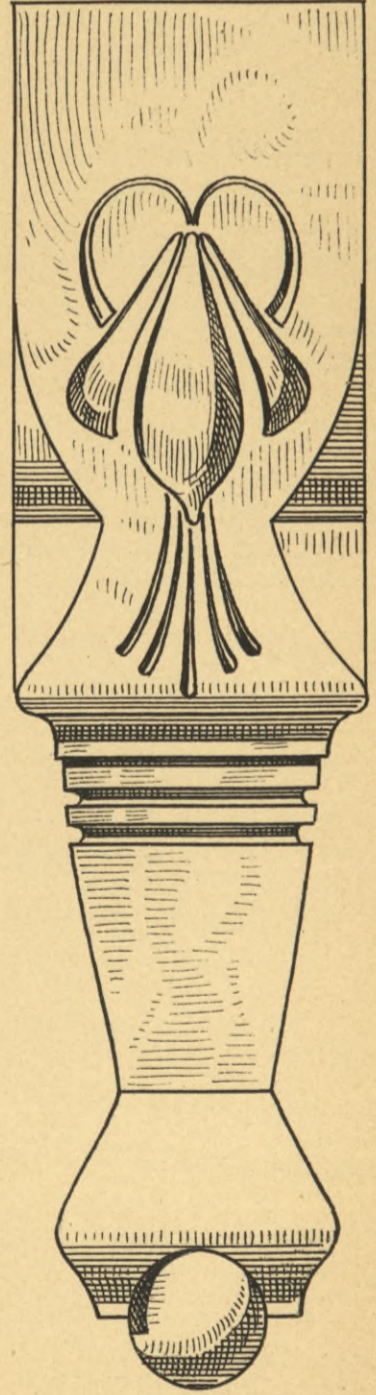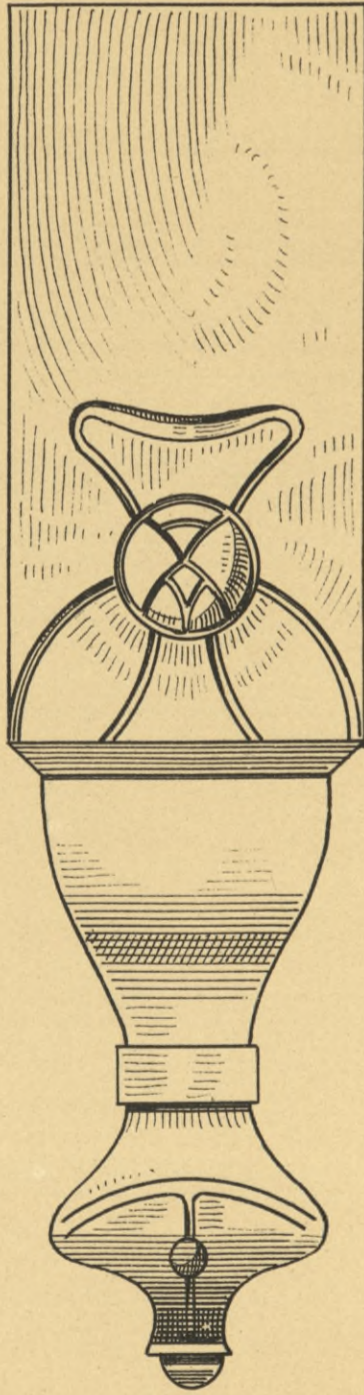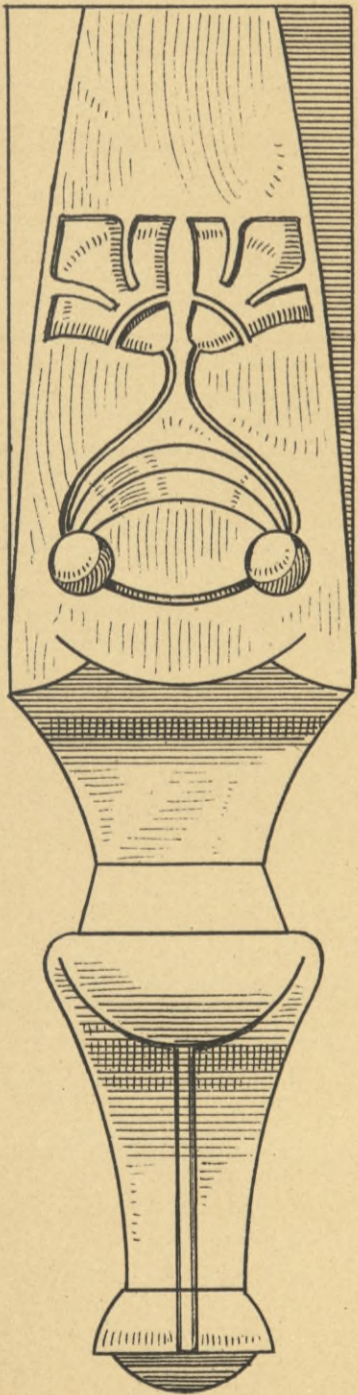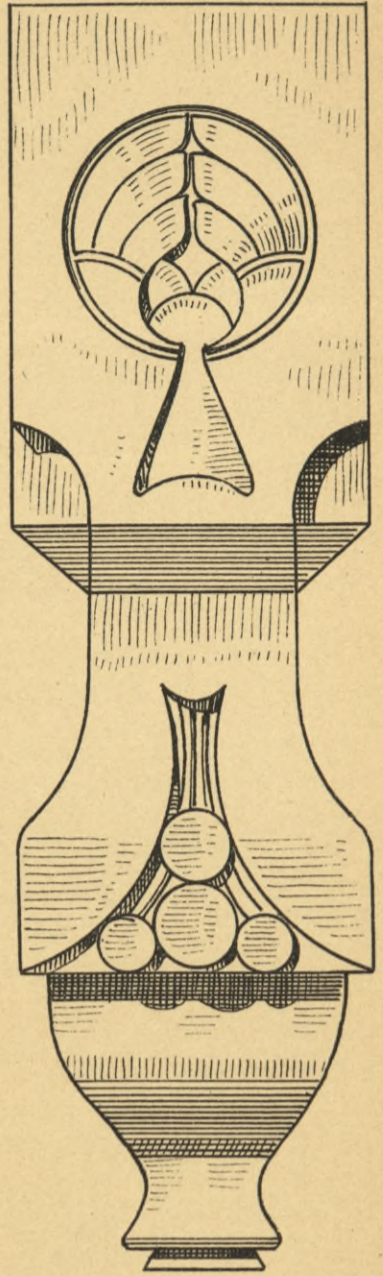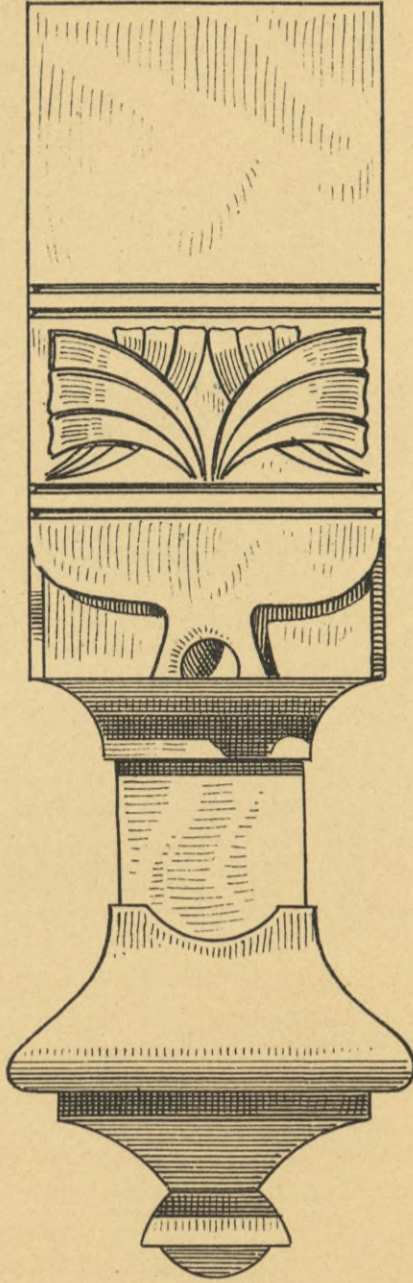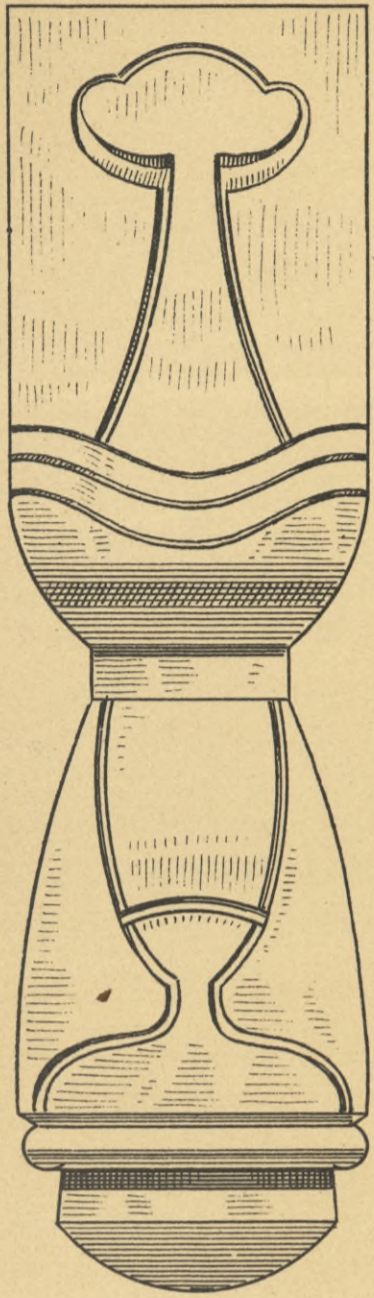





R.








HÄNGEZAPFEN.

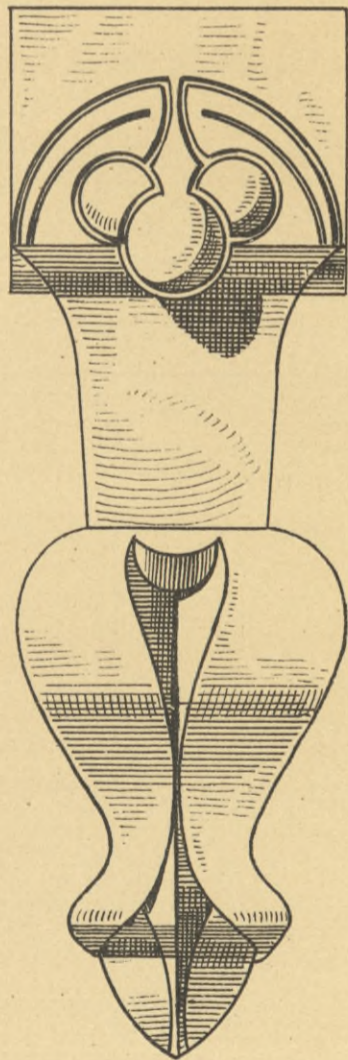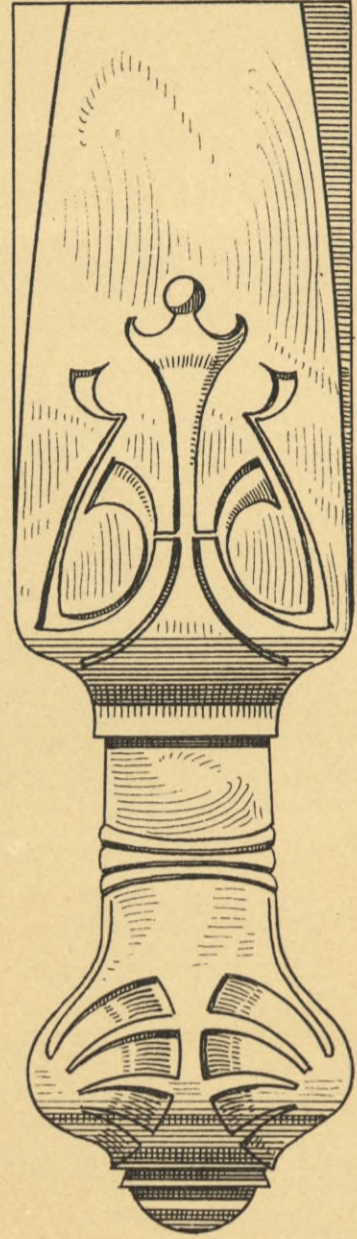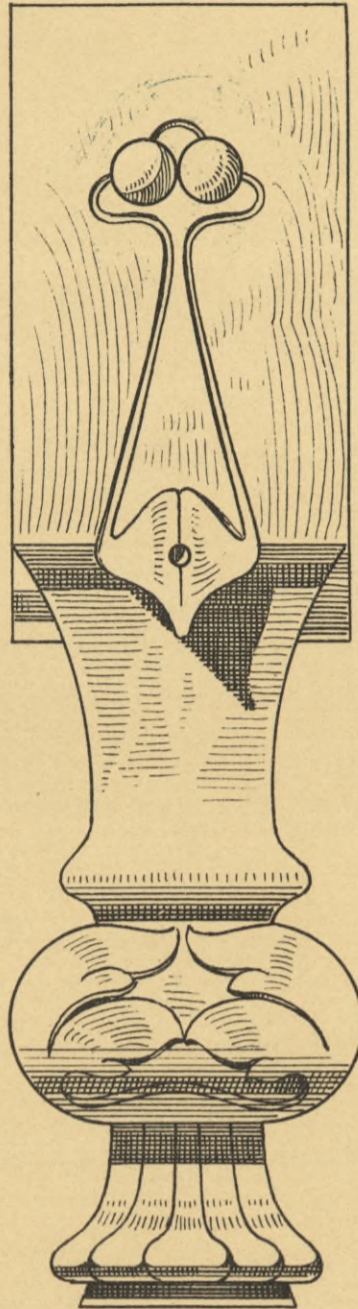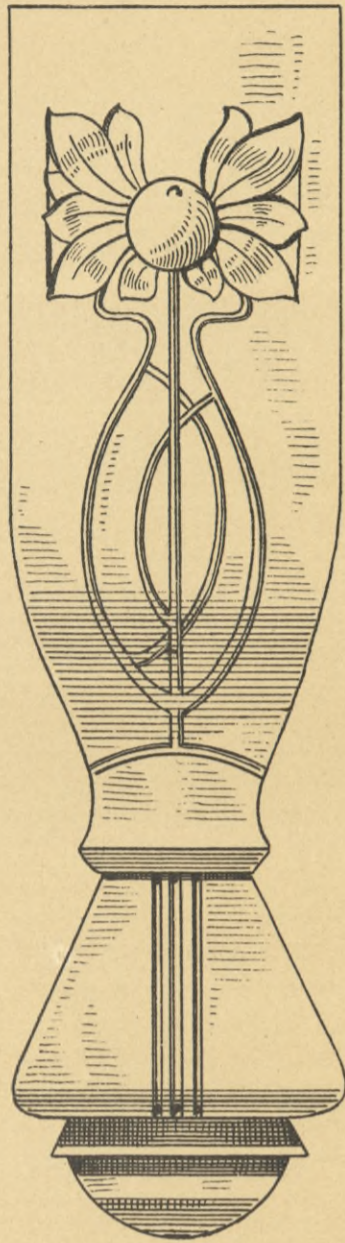

R.

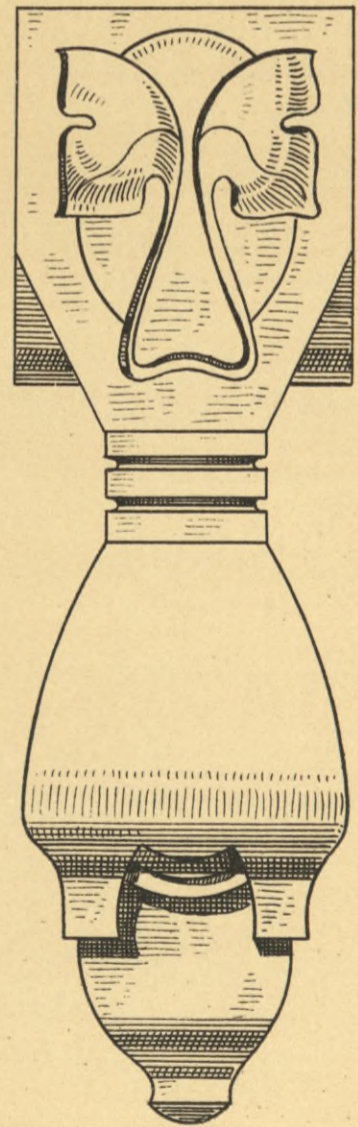








HOLZBAUTEN DER GEGENWART  
VON RICHARD DORSCHFELDT.

GARTENLAUBE.

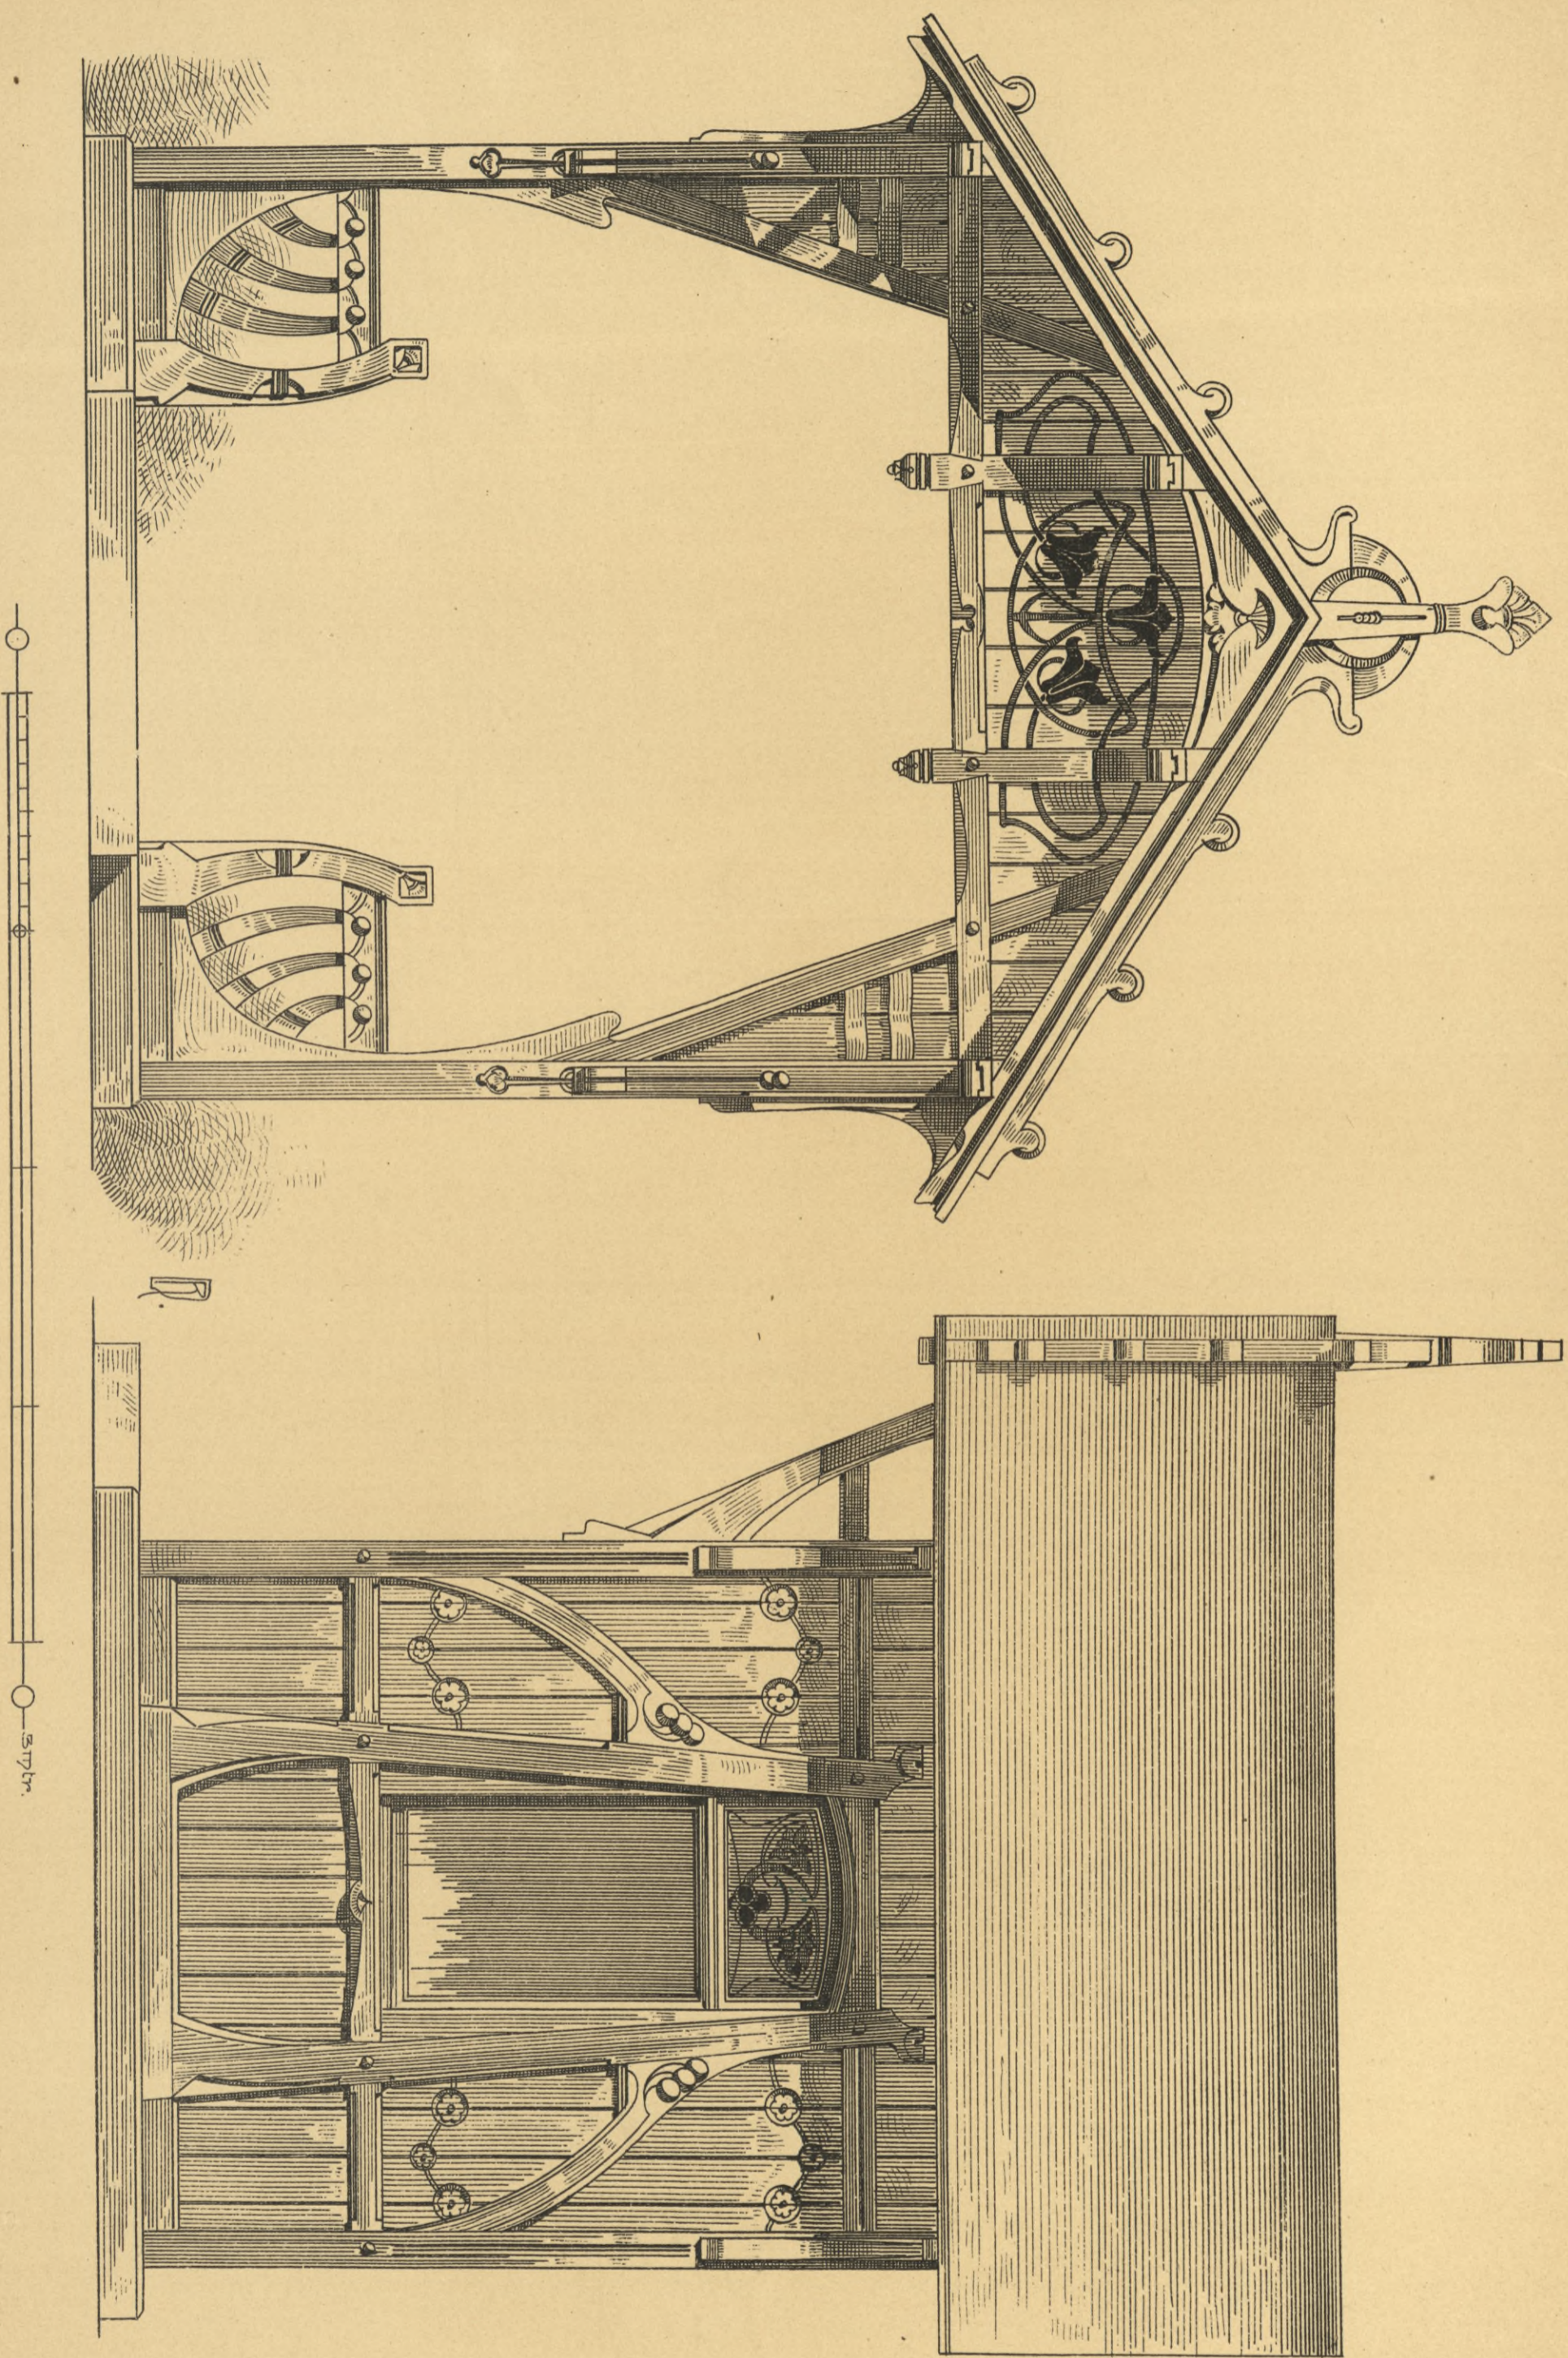

Verlag von Konrad Wittwer in Stuttgart.


Lith. Anst. v. A. Gattermicht.







LAUBENGANG MIT THOR.

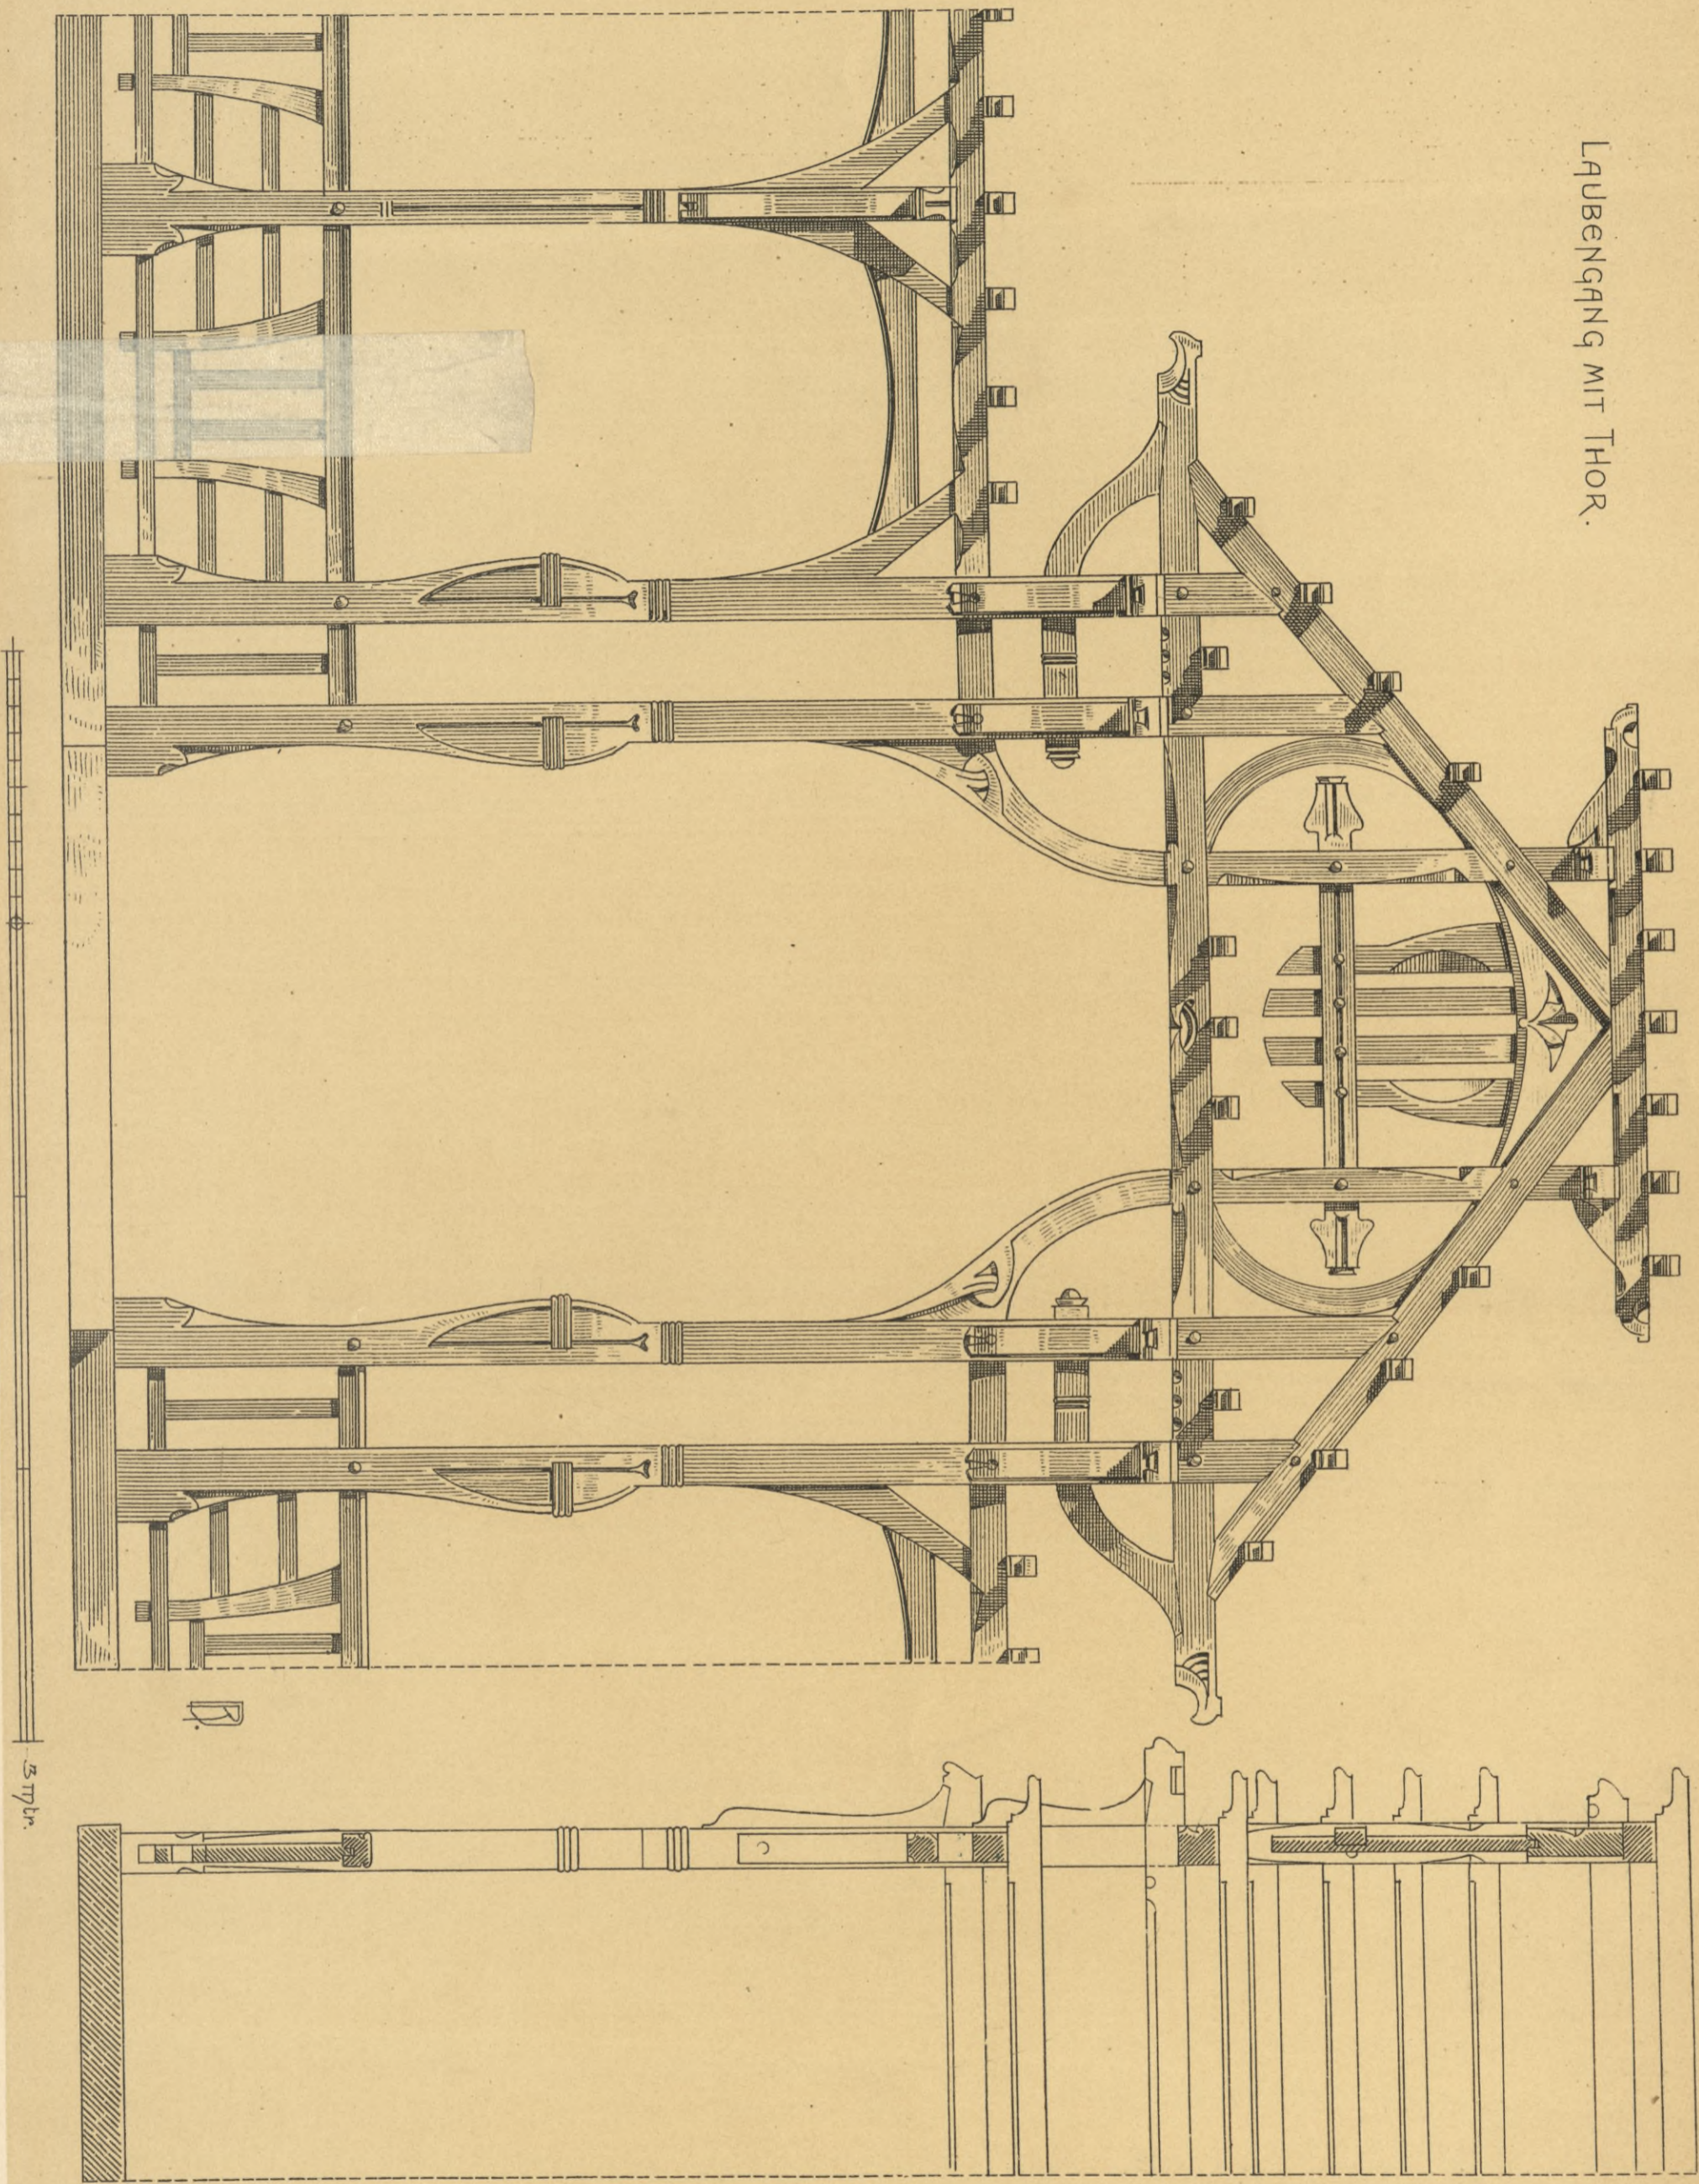

Verlag von Konrad Wittwer in Stuttgart.

LITH. ANST. v. A. GÄTTENICHT.







HOLZBAUTEN DER GEGENWART  
VON RICHARD DORSCHFELDT.

DACHGAUBEN.




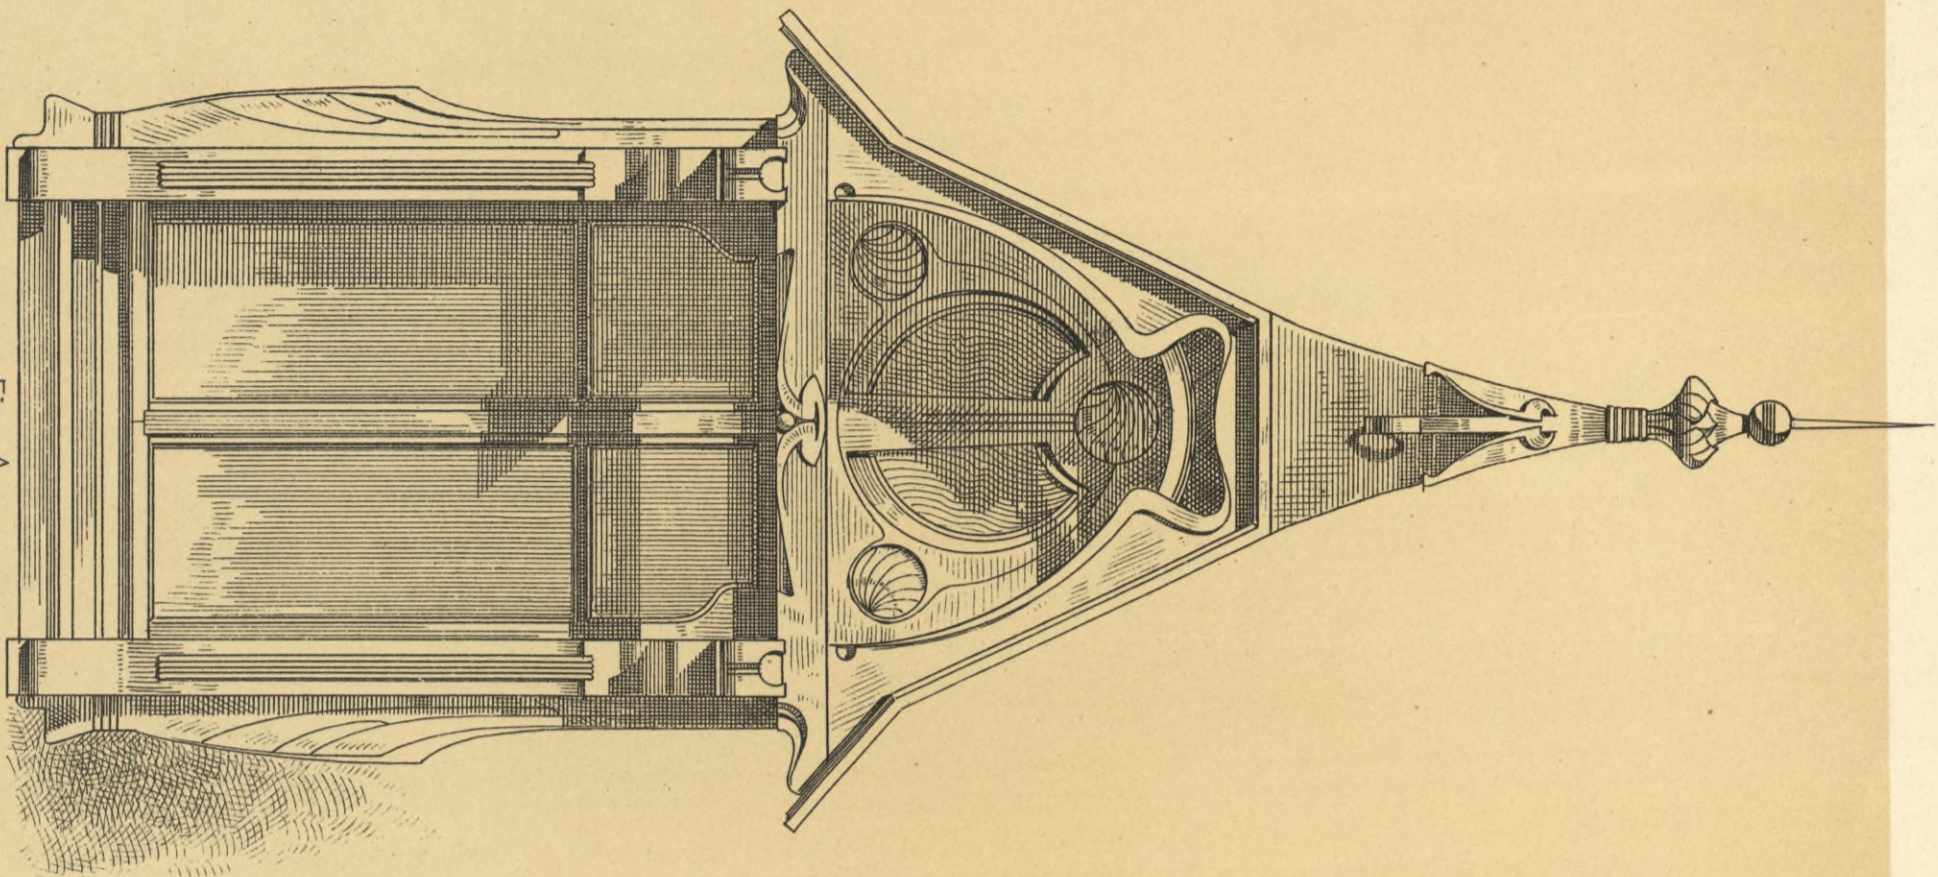


Fig. A.

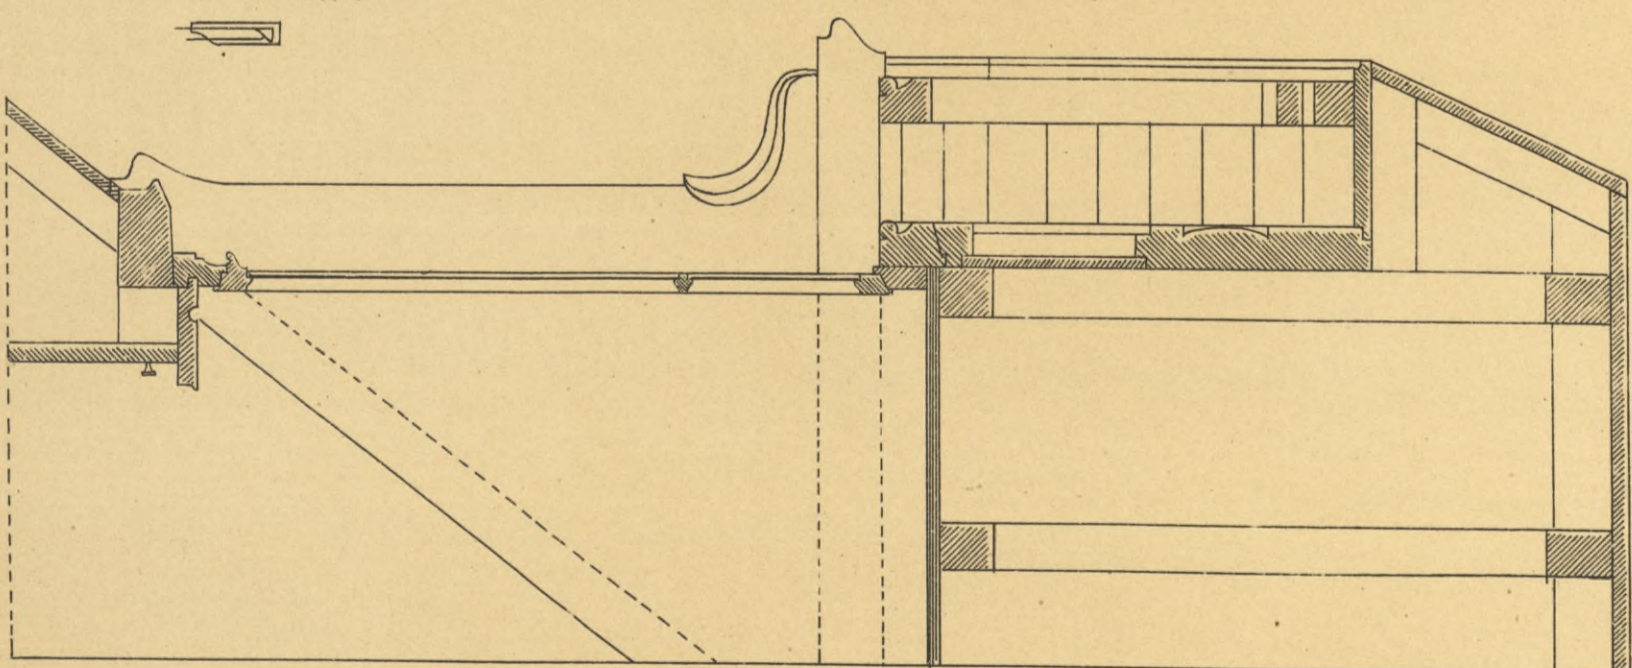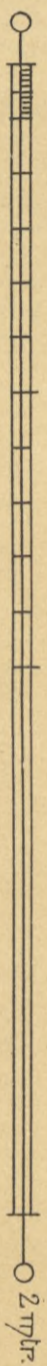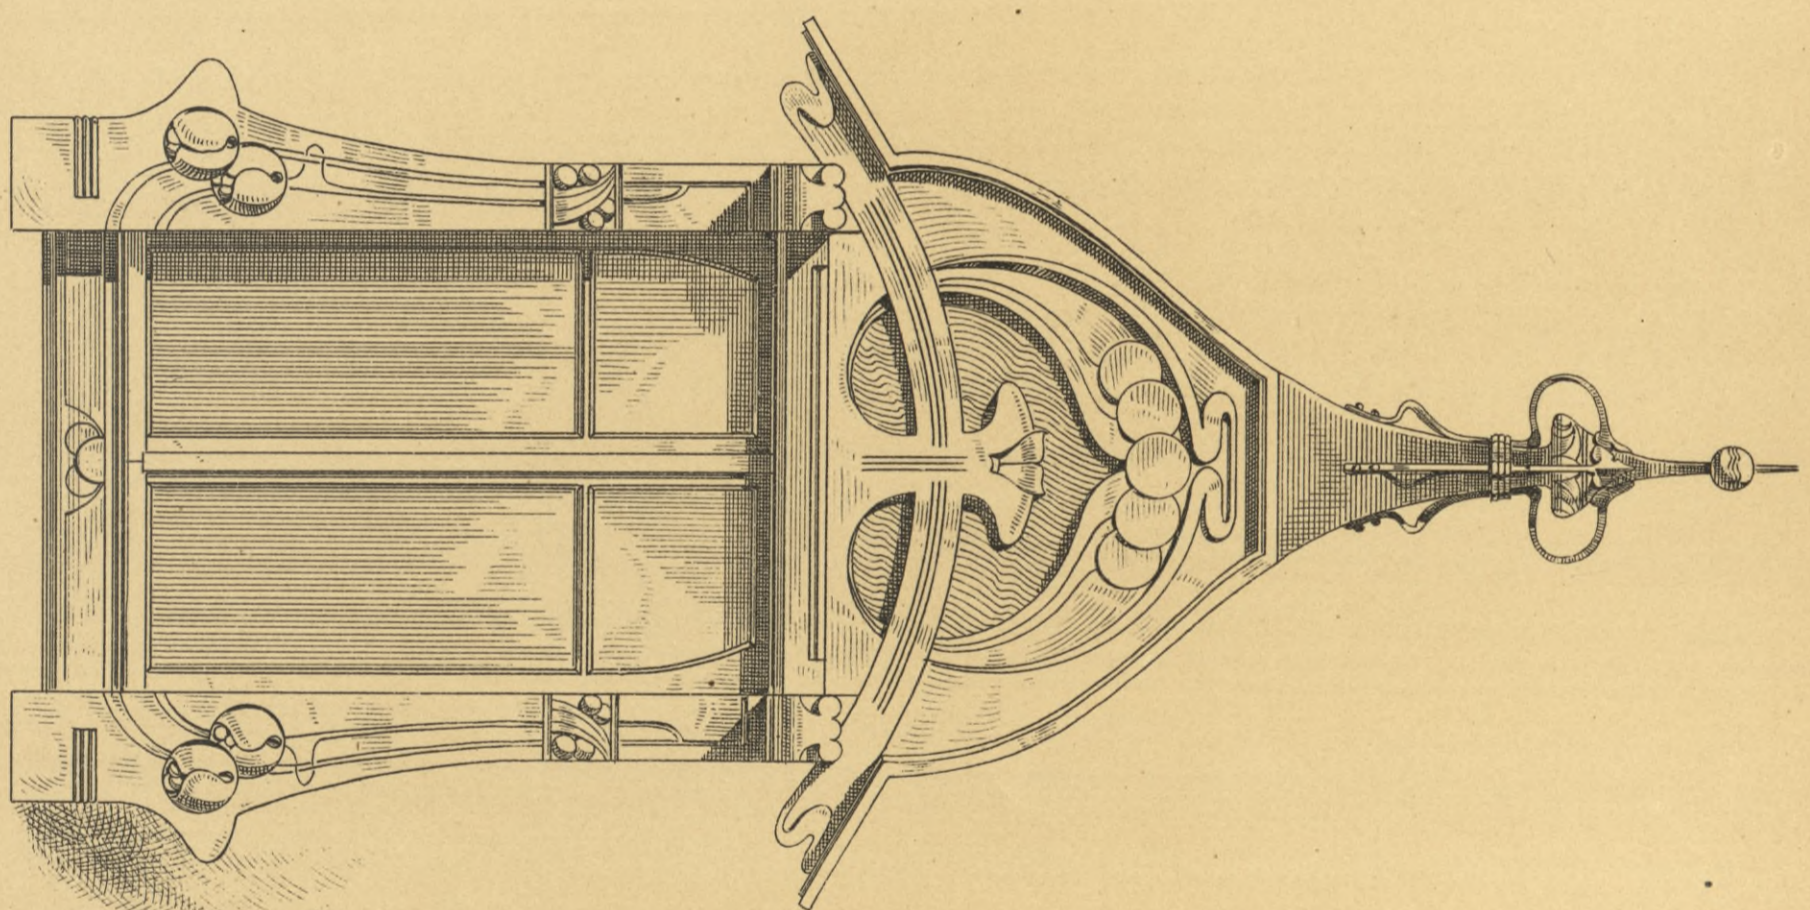

Schnitt von Fig. A.

Verlag von KONRAD WITTWER in STUTTGART.

LITH. ANST. v. A. GÄTTNERICHT.








HOLZBAUTEN DER GEGENWART  
VON RICHARD DORSCHFELDT.

DACHGAUBEN.

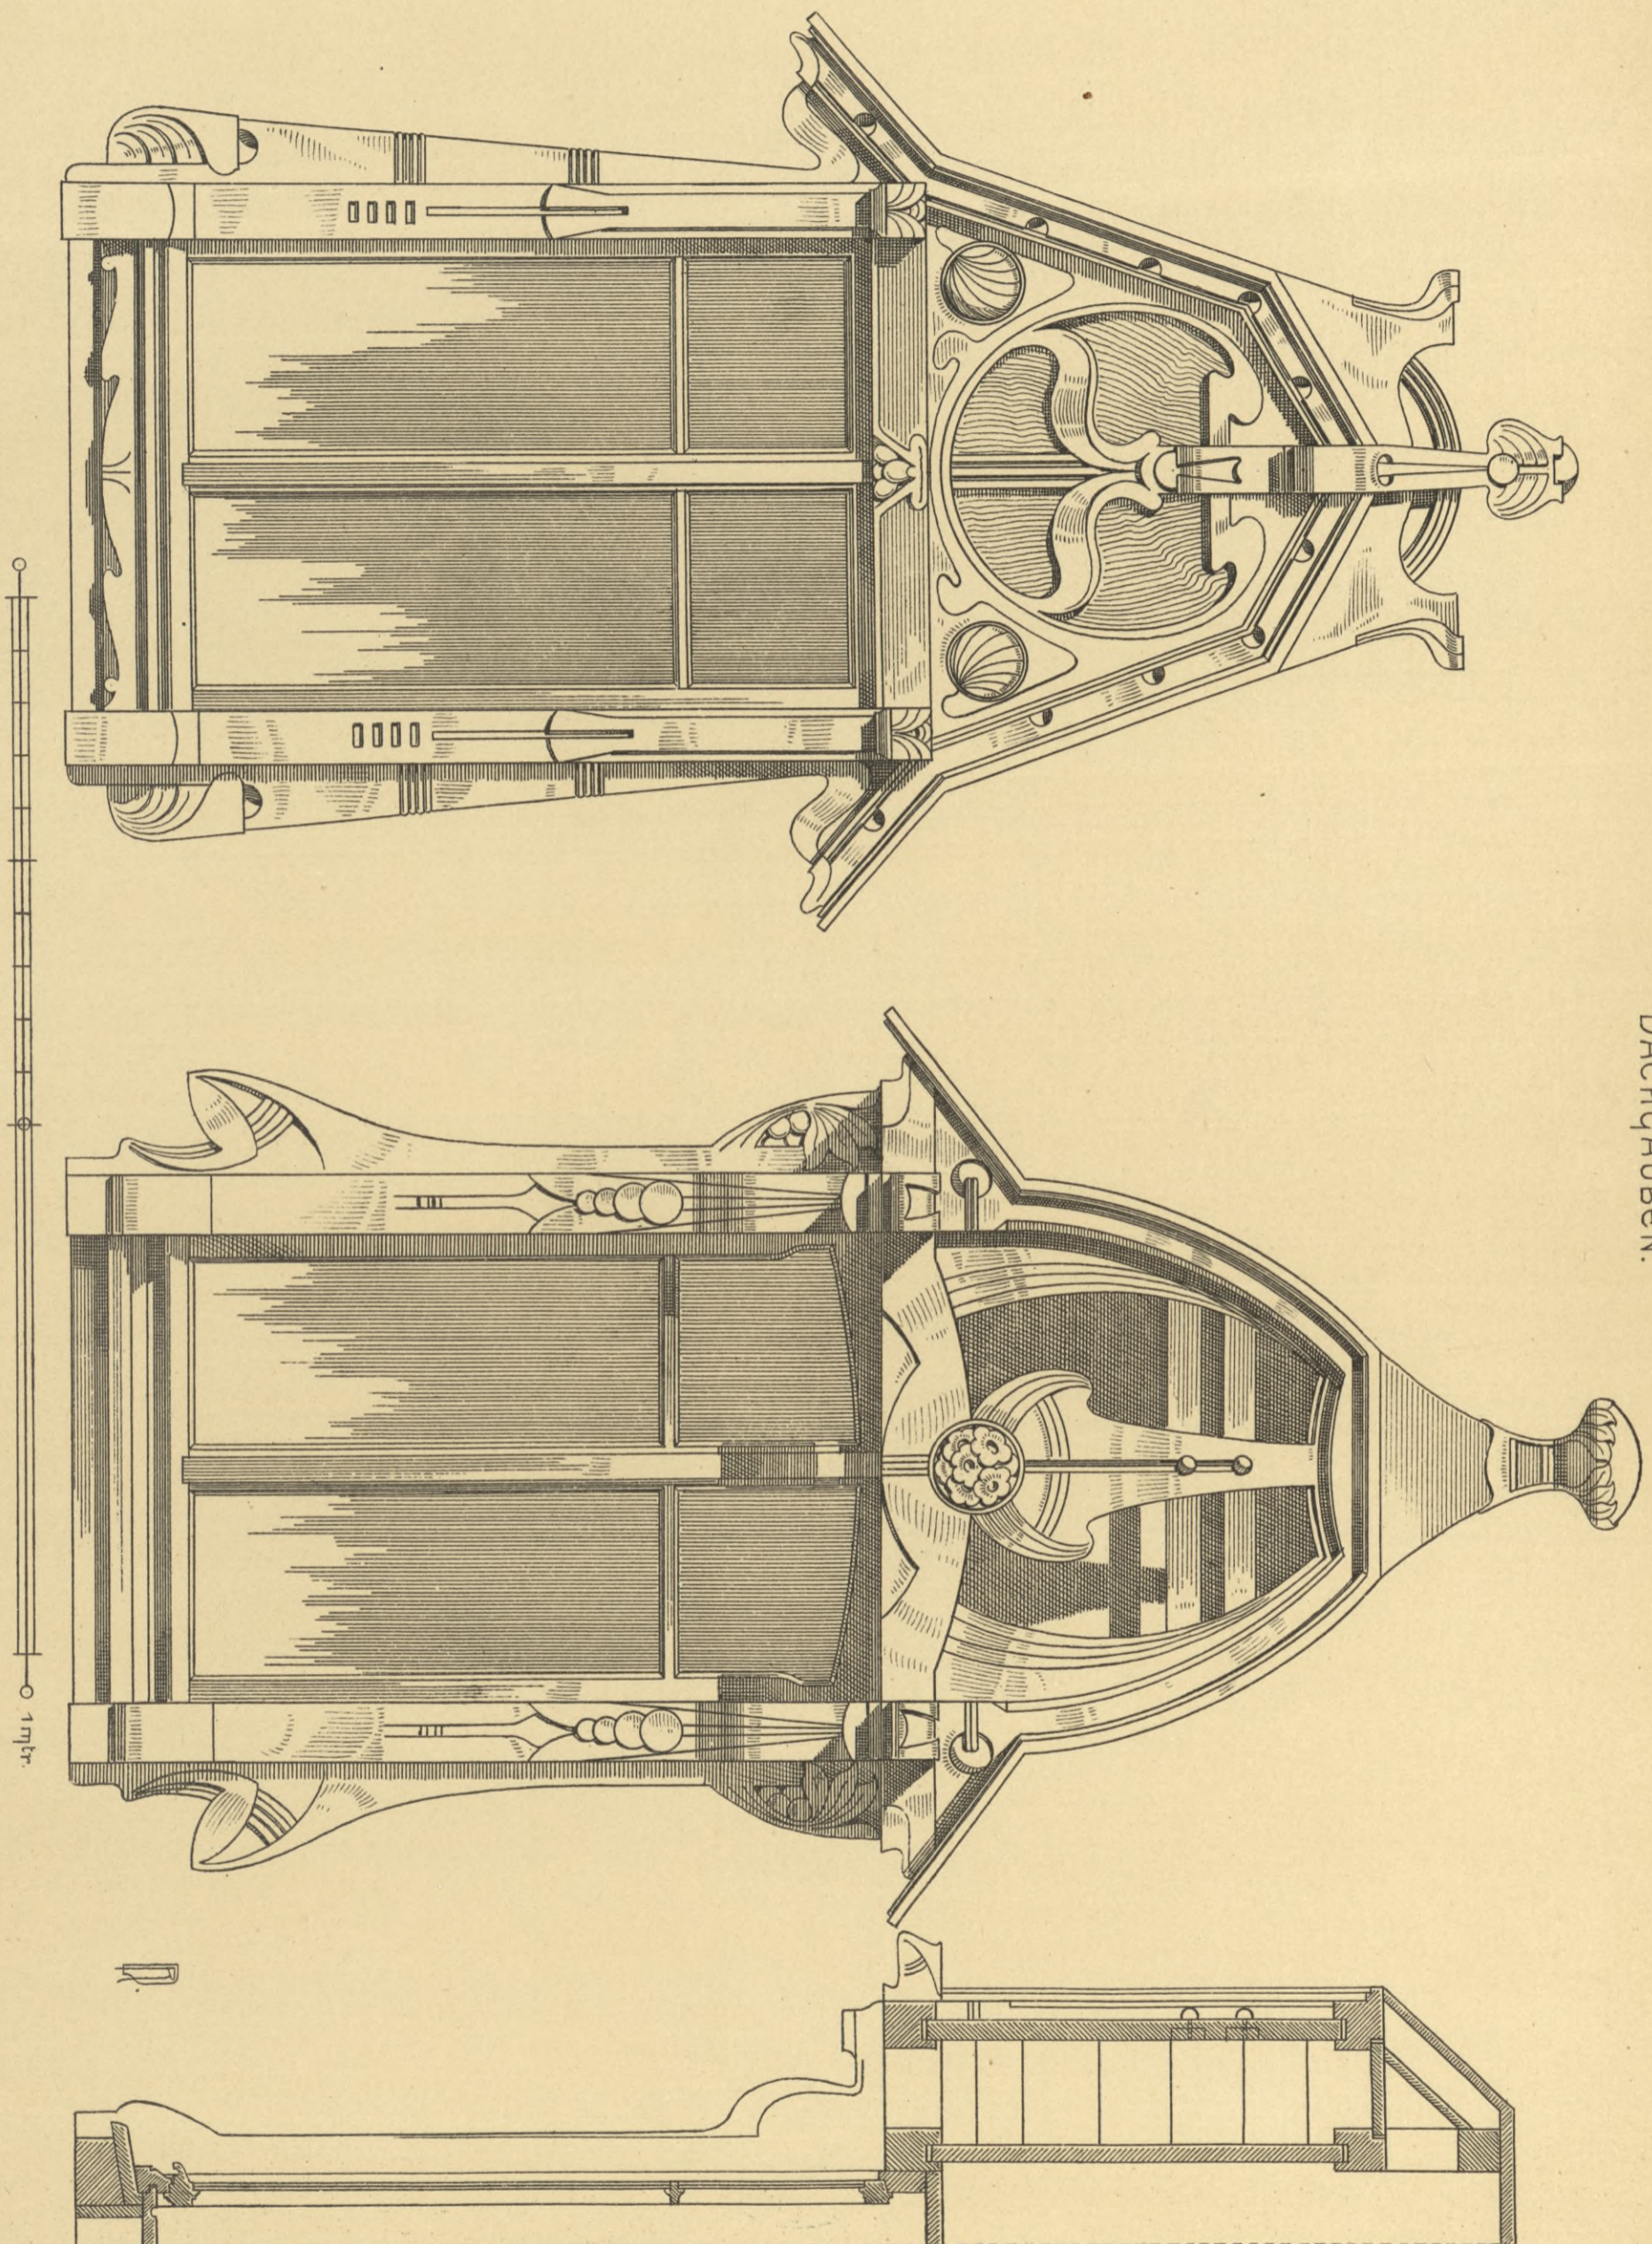








HOLZBAUTEN DER GEGENWART  
VON RICHARD DORSCHFELDT.

T. 42.

GAUBEN.

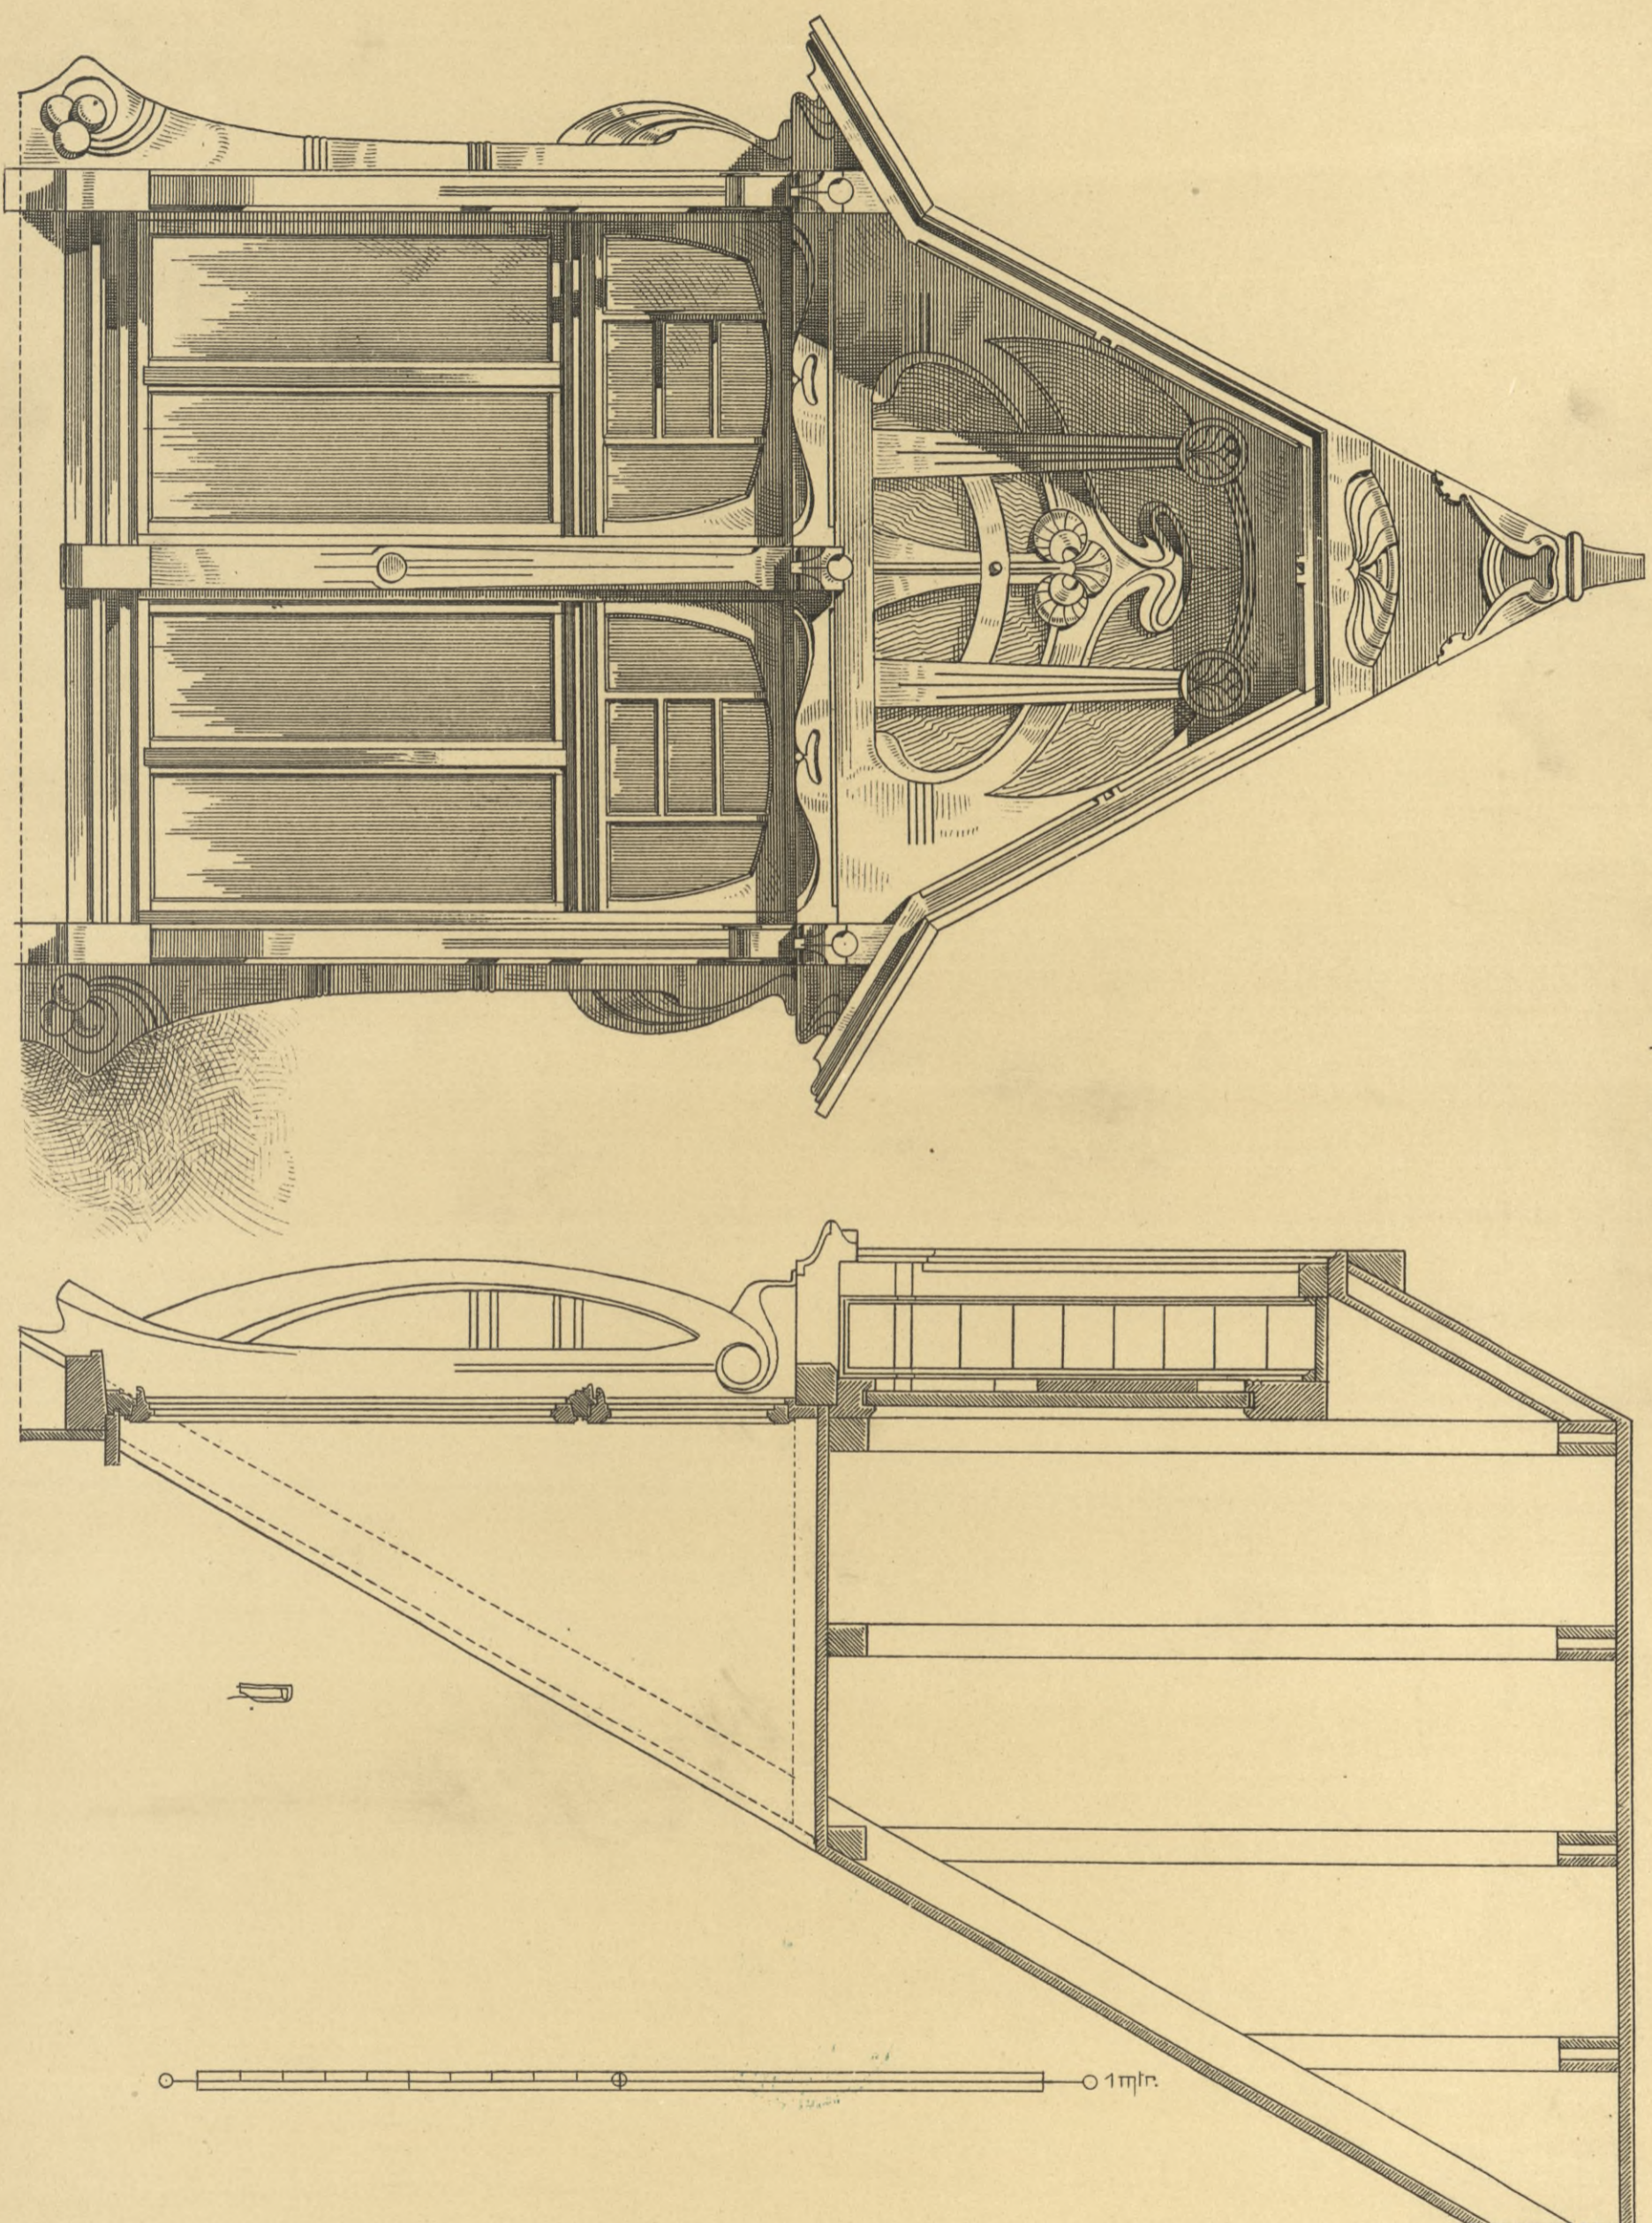

Verlag von Konrad Wittwer in Stuttgart.

Lith. Anst. v. F. Gatterlicht.








HOLZBAUTEN DER GEGENWART  
VON RICHARD DORSCHFELDT.

T. 43.

GAUBEN UND DACHLUKEN.

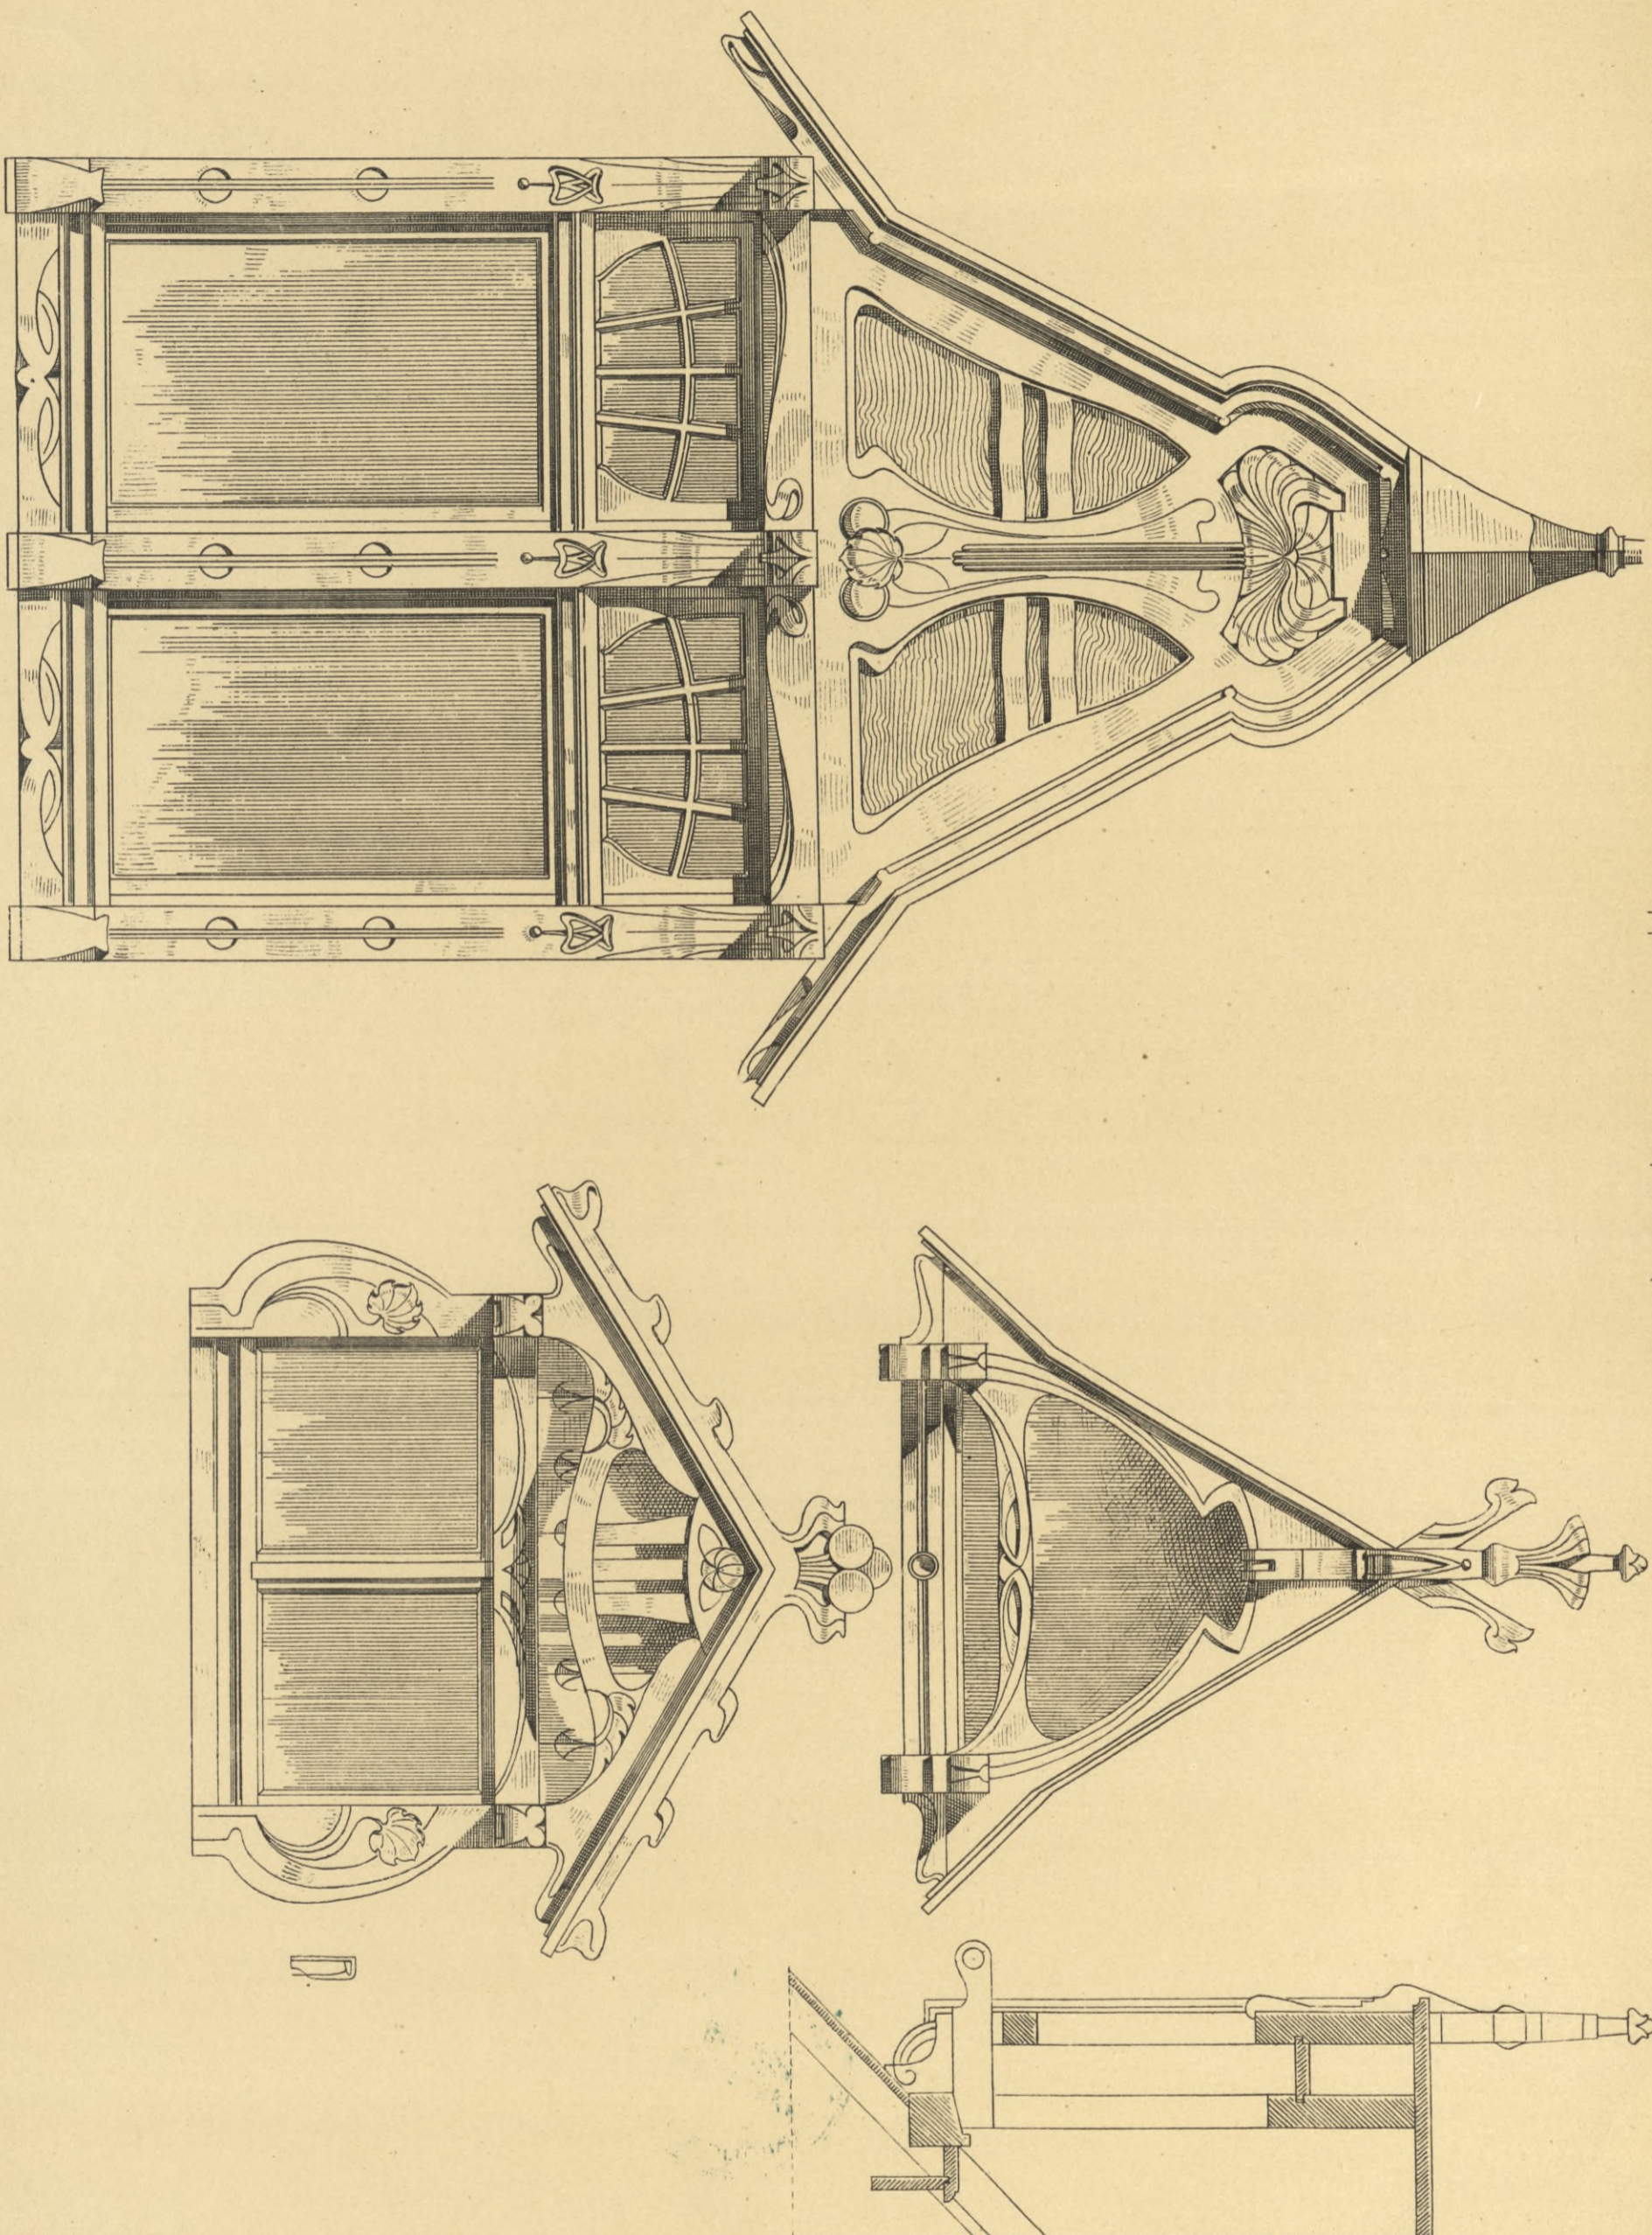

Verlag von KONRAD WITTEW in STUTTGART.


Лит. Анст. в. Р. Гаттерншт.







Дачкрейтер.

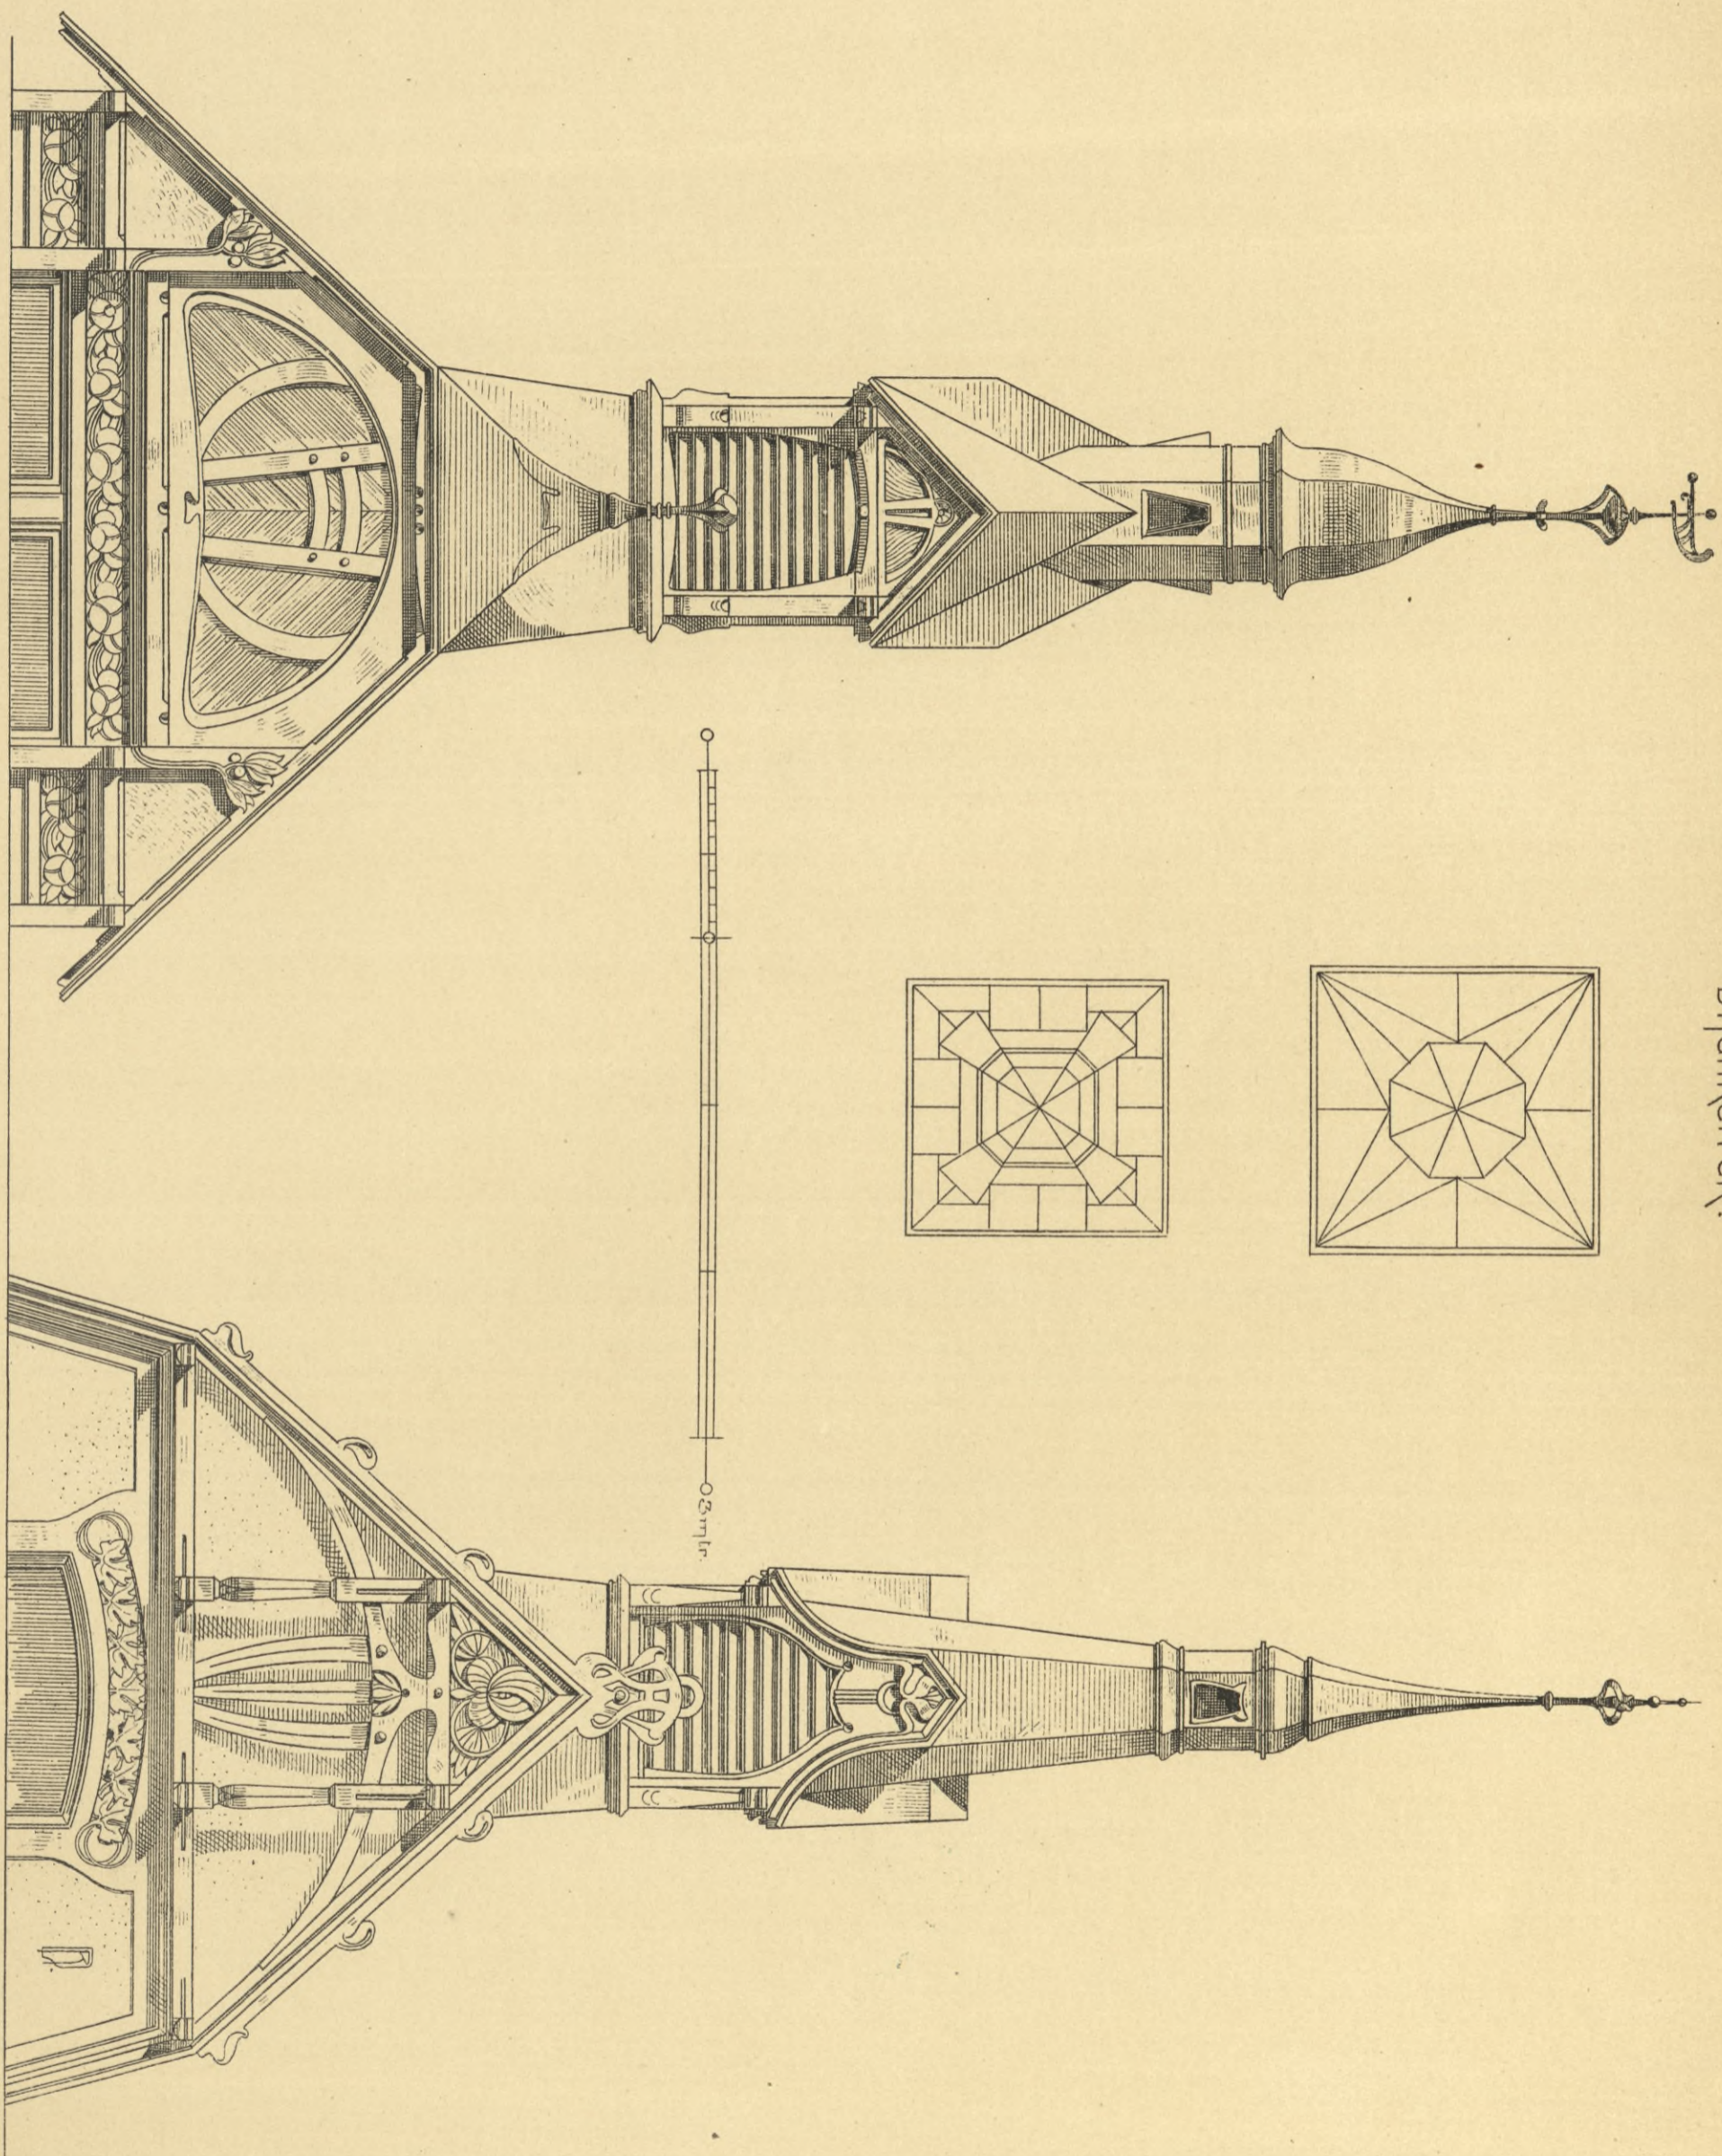








HOLZBAUTEN DER GEGENWART  
VON RICHARD DORSCHFELDT.

T. 45.

WARTHALLEN.

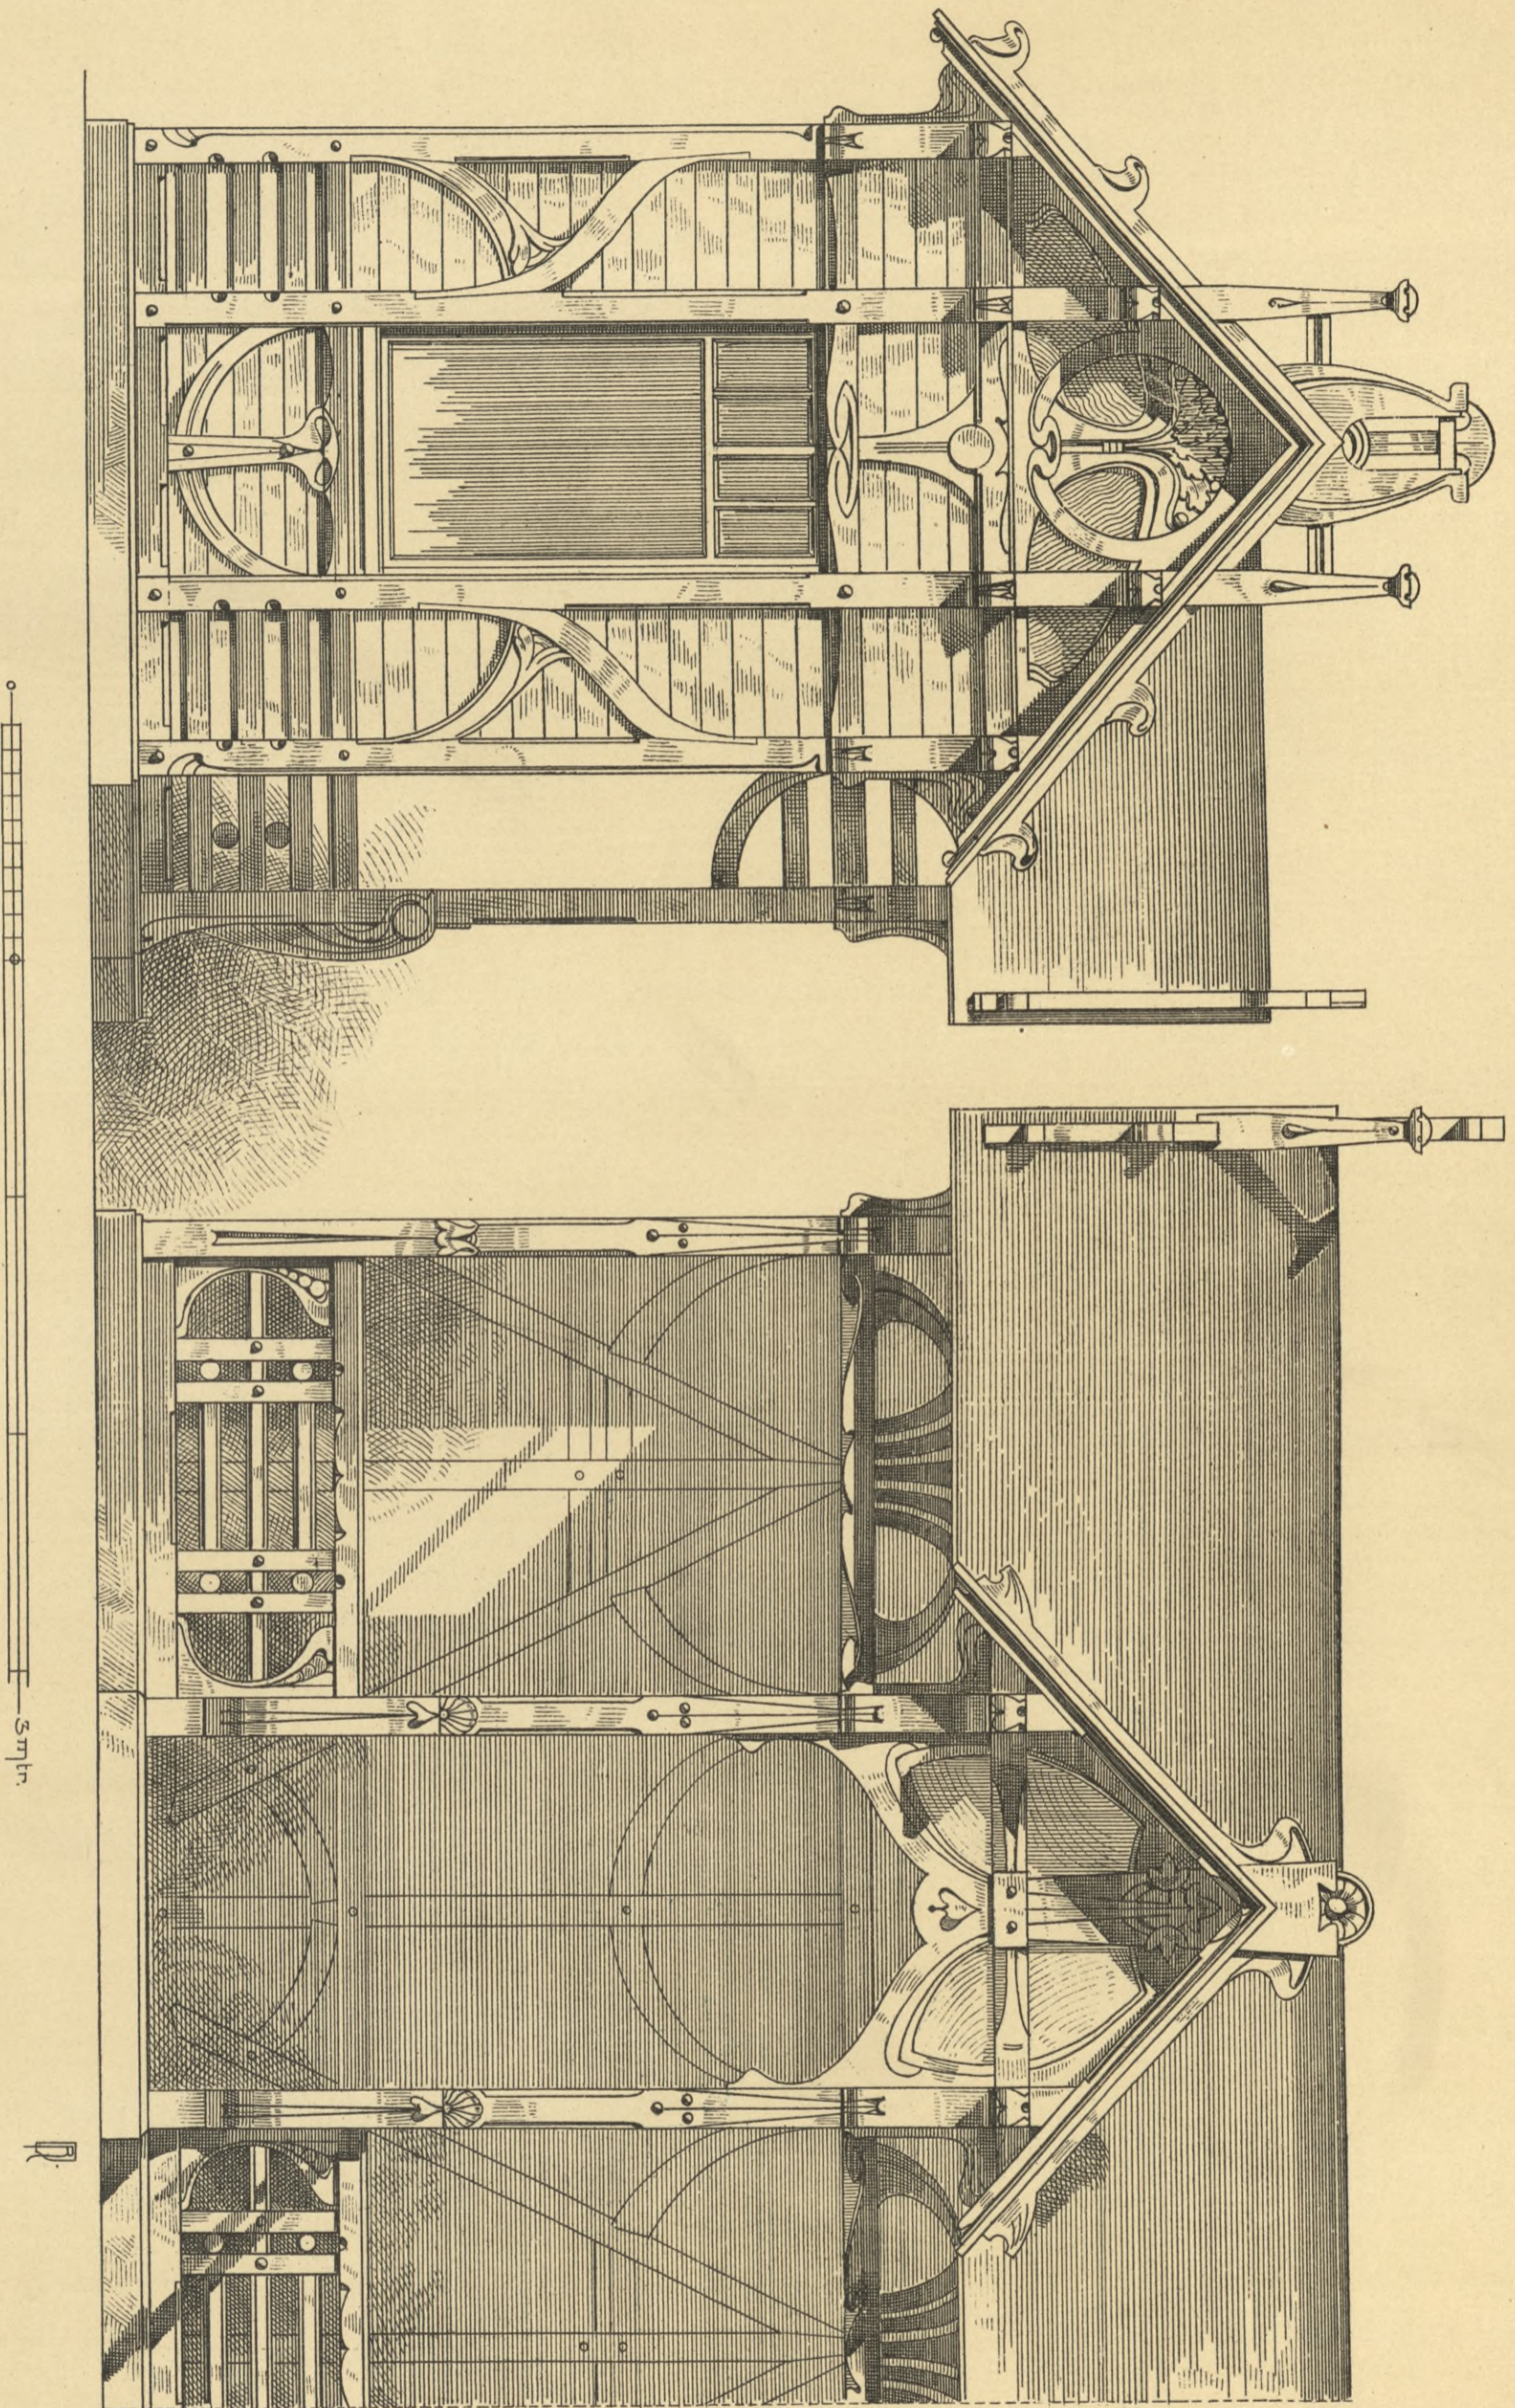

Verlag von Konrad Wittwer in Stuttgart.

LITH. ANST. v. A. GÄTTENRICHT.




Wydawnictwo PWN Warszawa





HOLZBAUTEN DER GEGENWART  
VON RICHARD DORSCHFELDT.

WARTENALLEN.

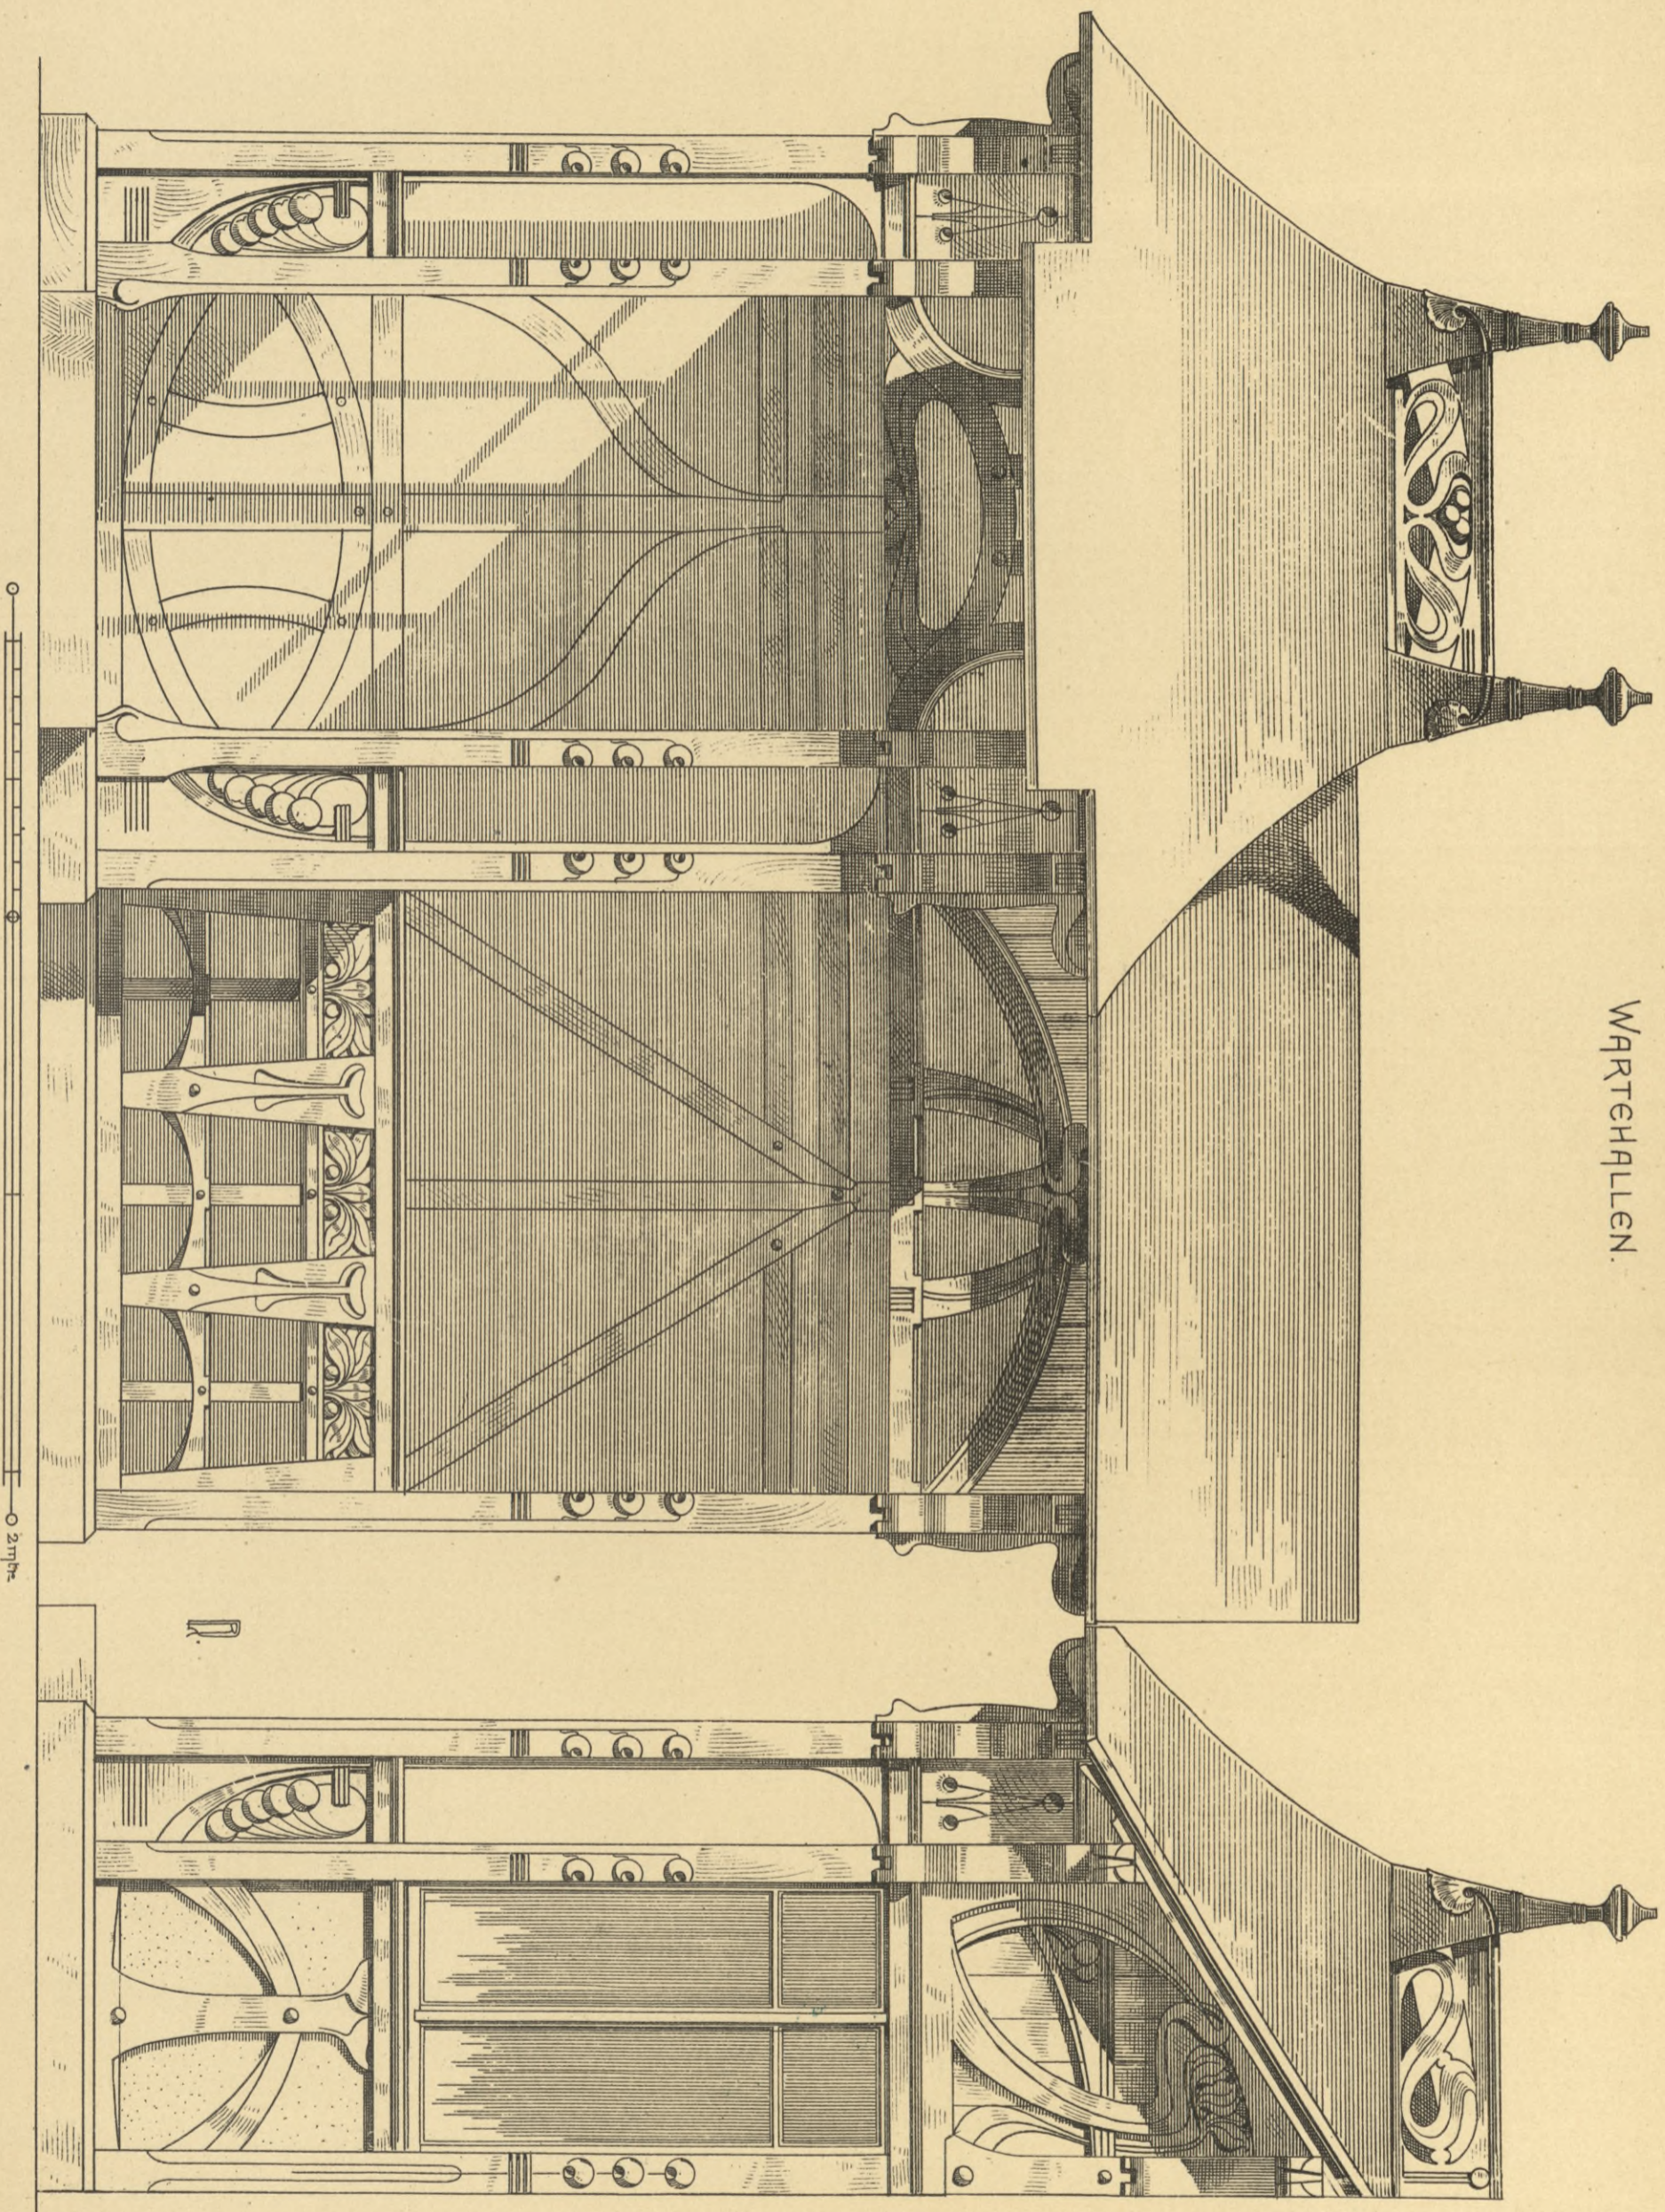








HOLZBAUTEN DER GEGENWART  
VON RICHARD DORSCHFELDT.

T. 47.

KAPellen.

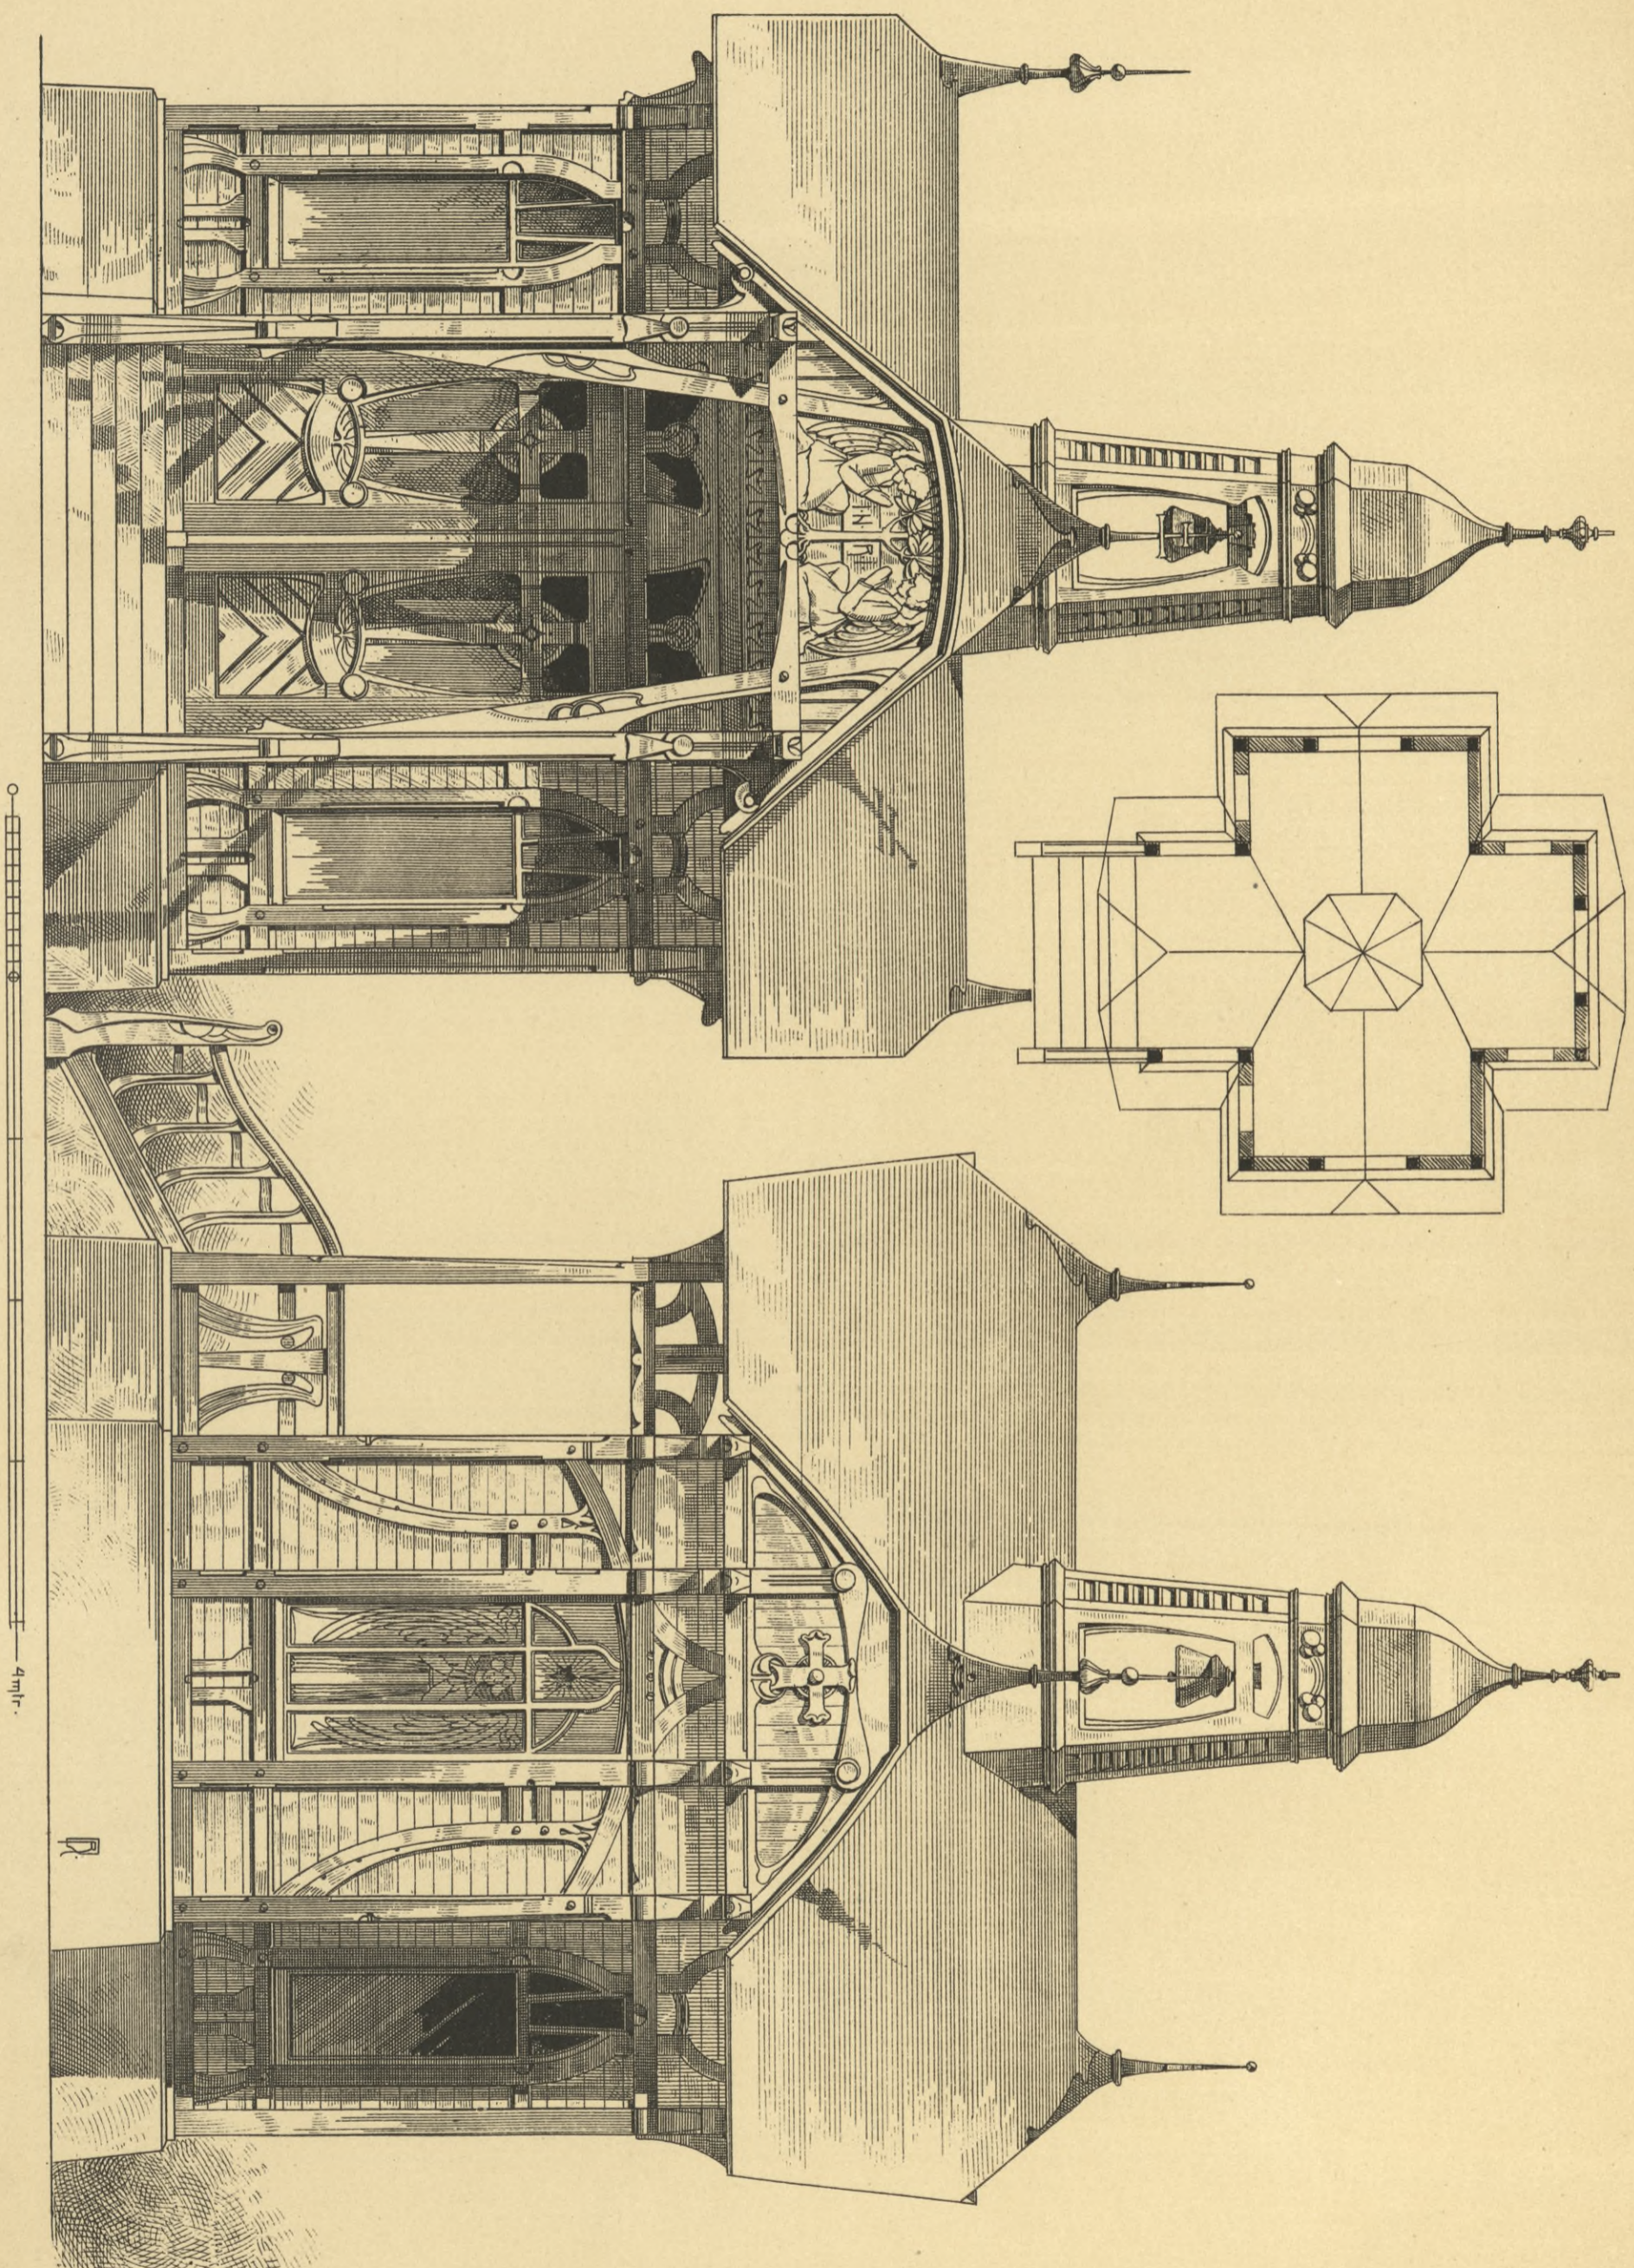

Verlag von KONRAD WITTEW in STUTTGART.


Лит. АНСТ. в Р. ГАТТЕРНИЧТ.







HOLZBAUTEN DER GEGENWART  
VON RICHARD DORSCHFELDT.

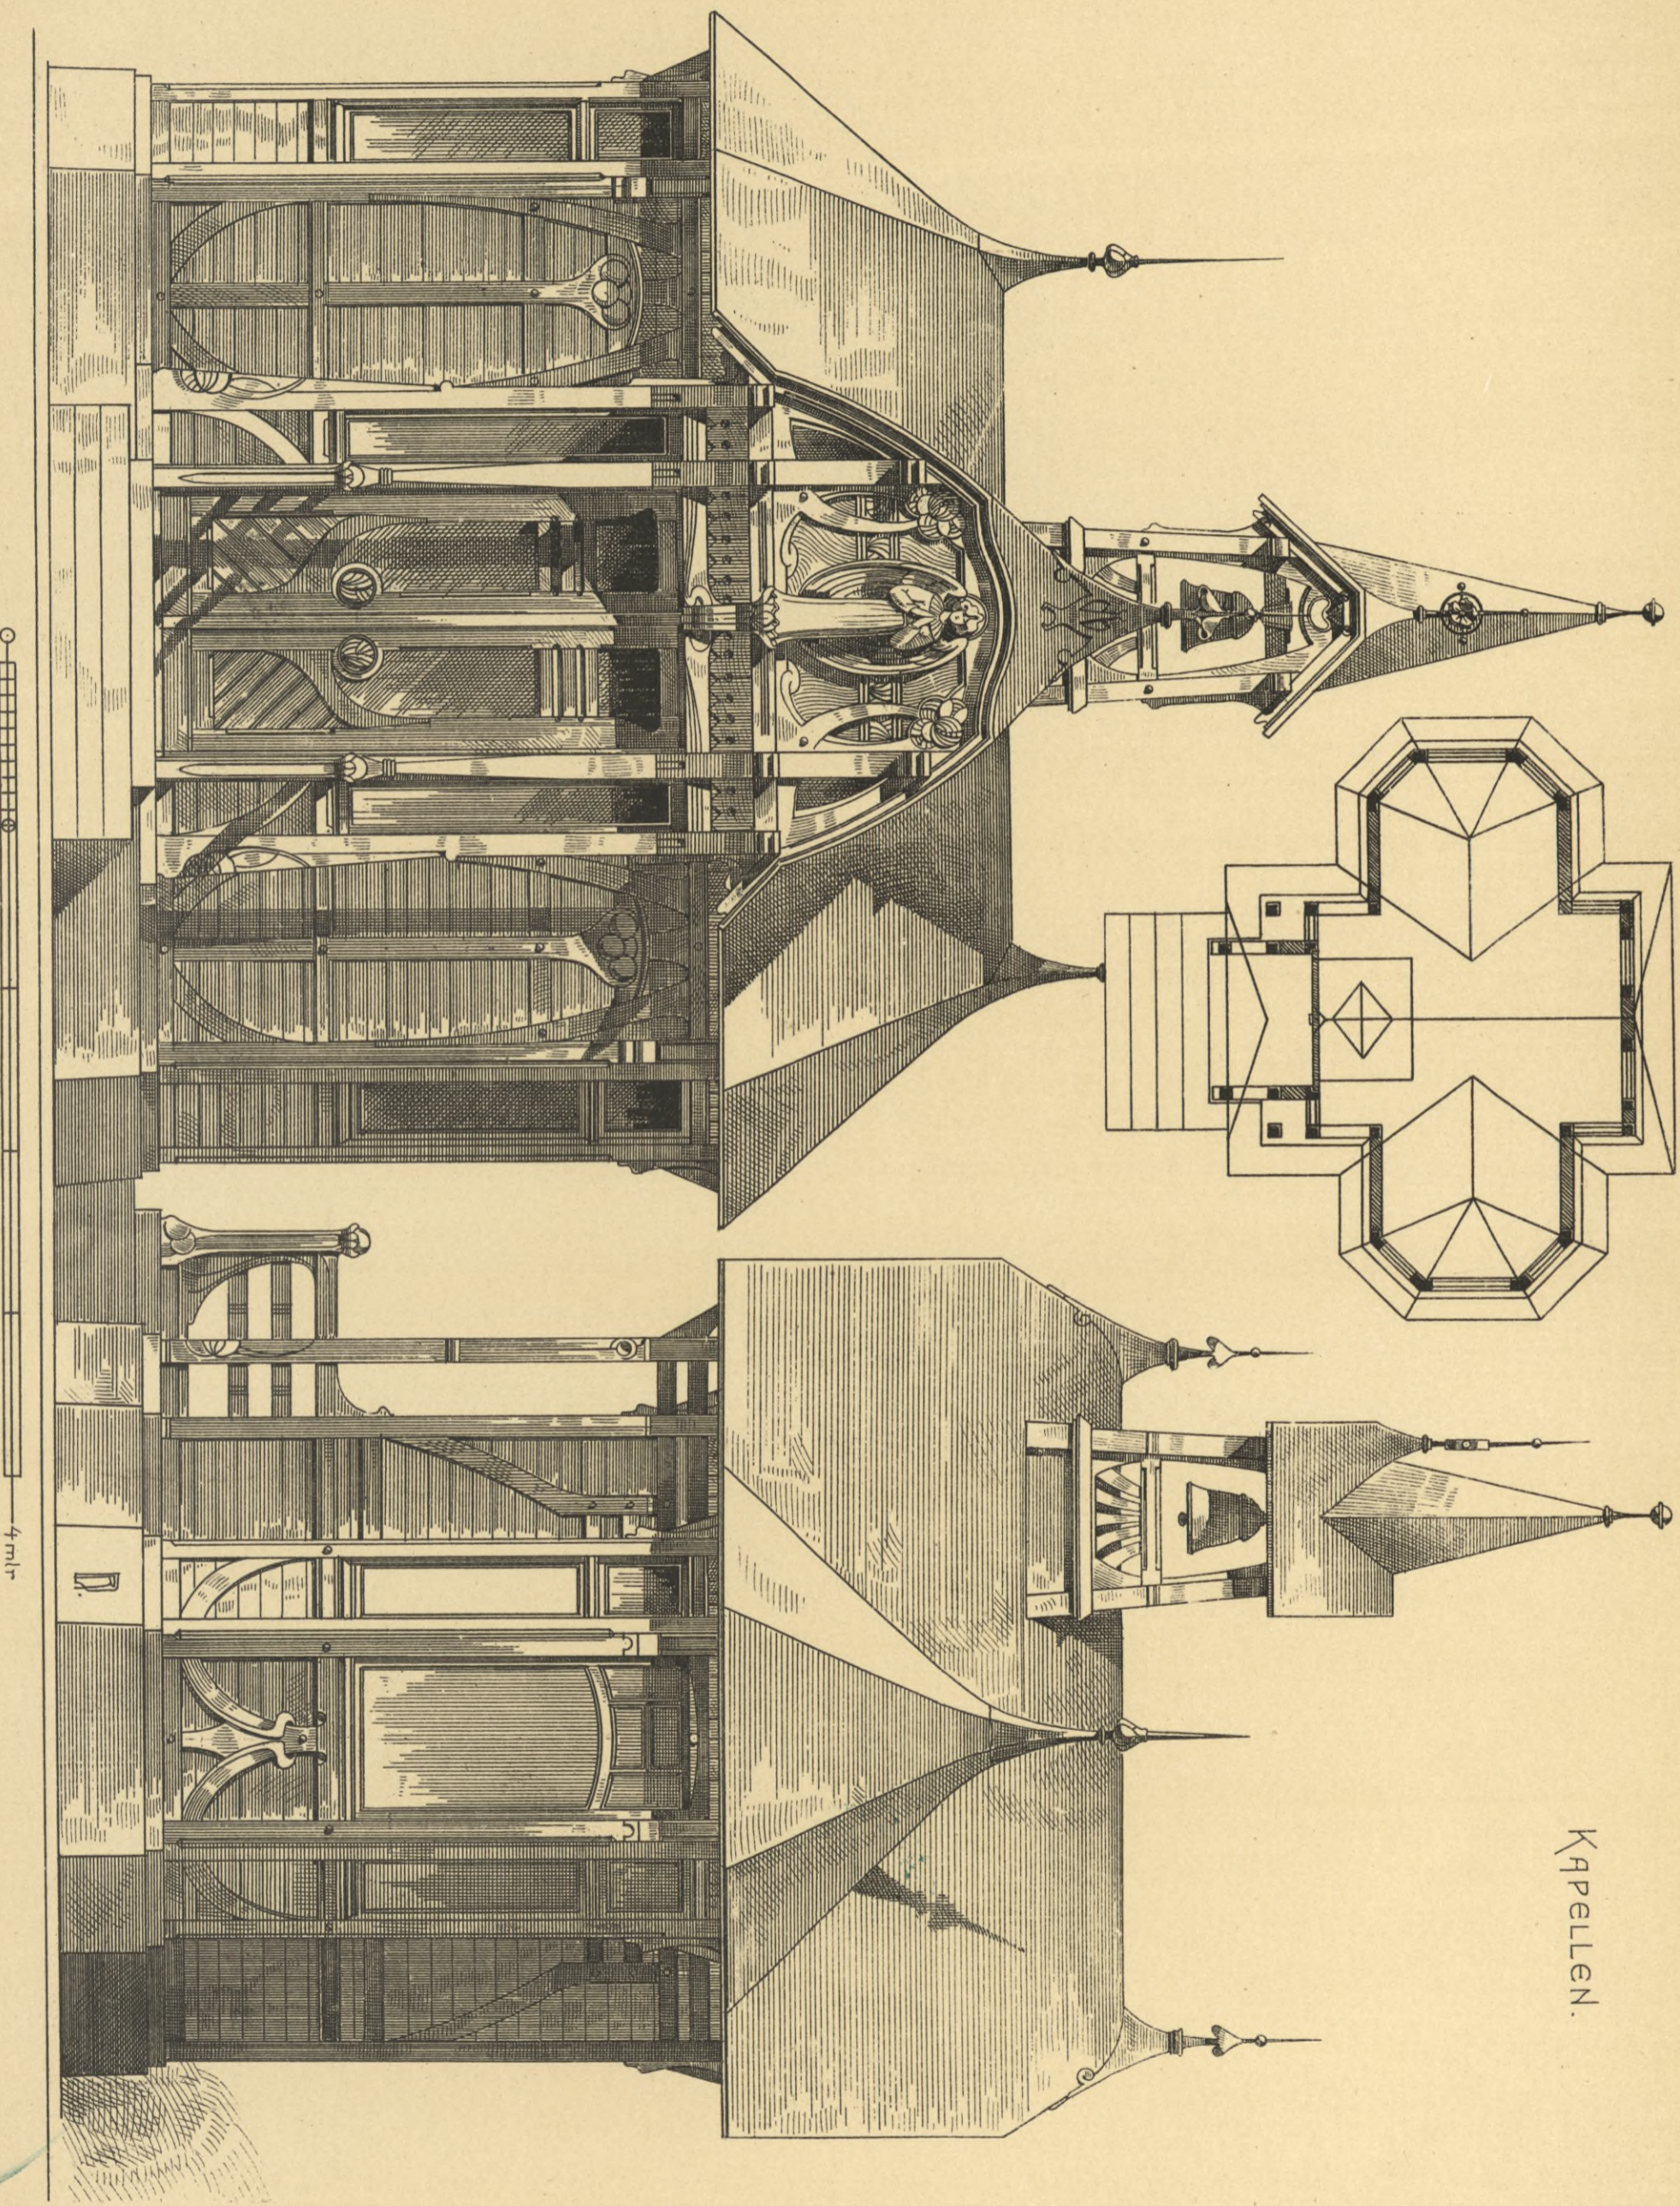

Verlag von KONRAD WITTMER in STUTTGART.

Лит. Анст. в. Р. Гаттерничт.








HOLZBAUTEN DER GEGENWART  
VON RICHARD DORSCHFELDT.

T. 49.

Гедескте Кечелванн.

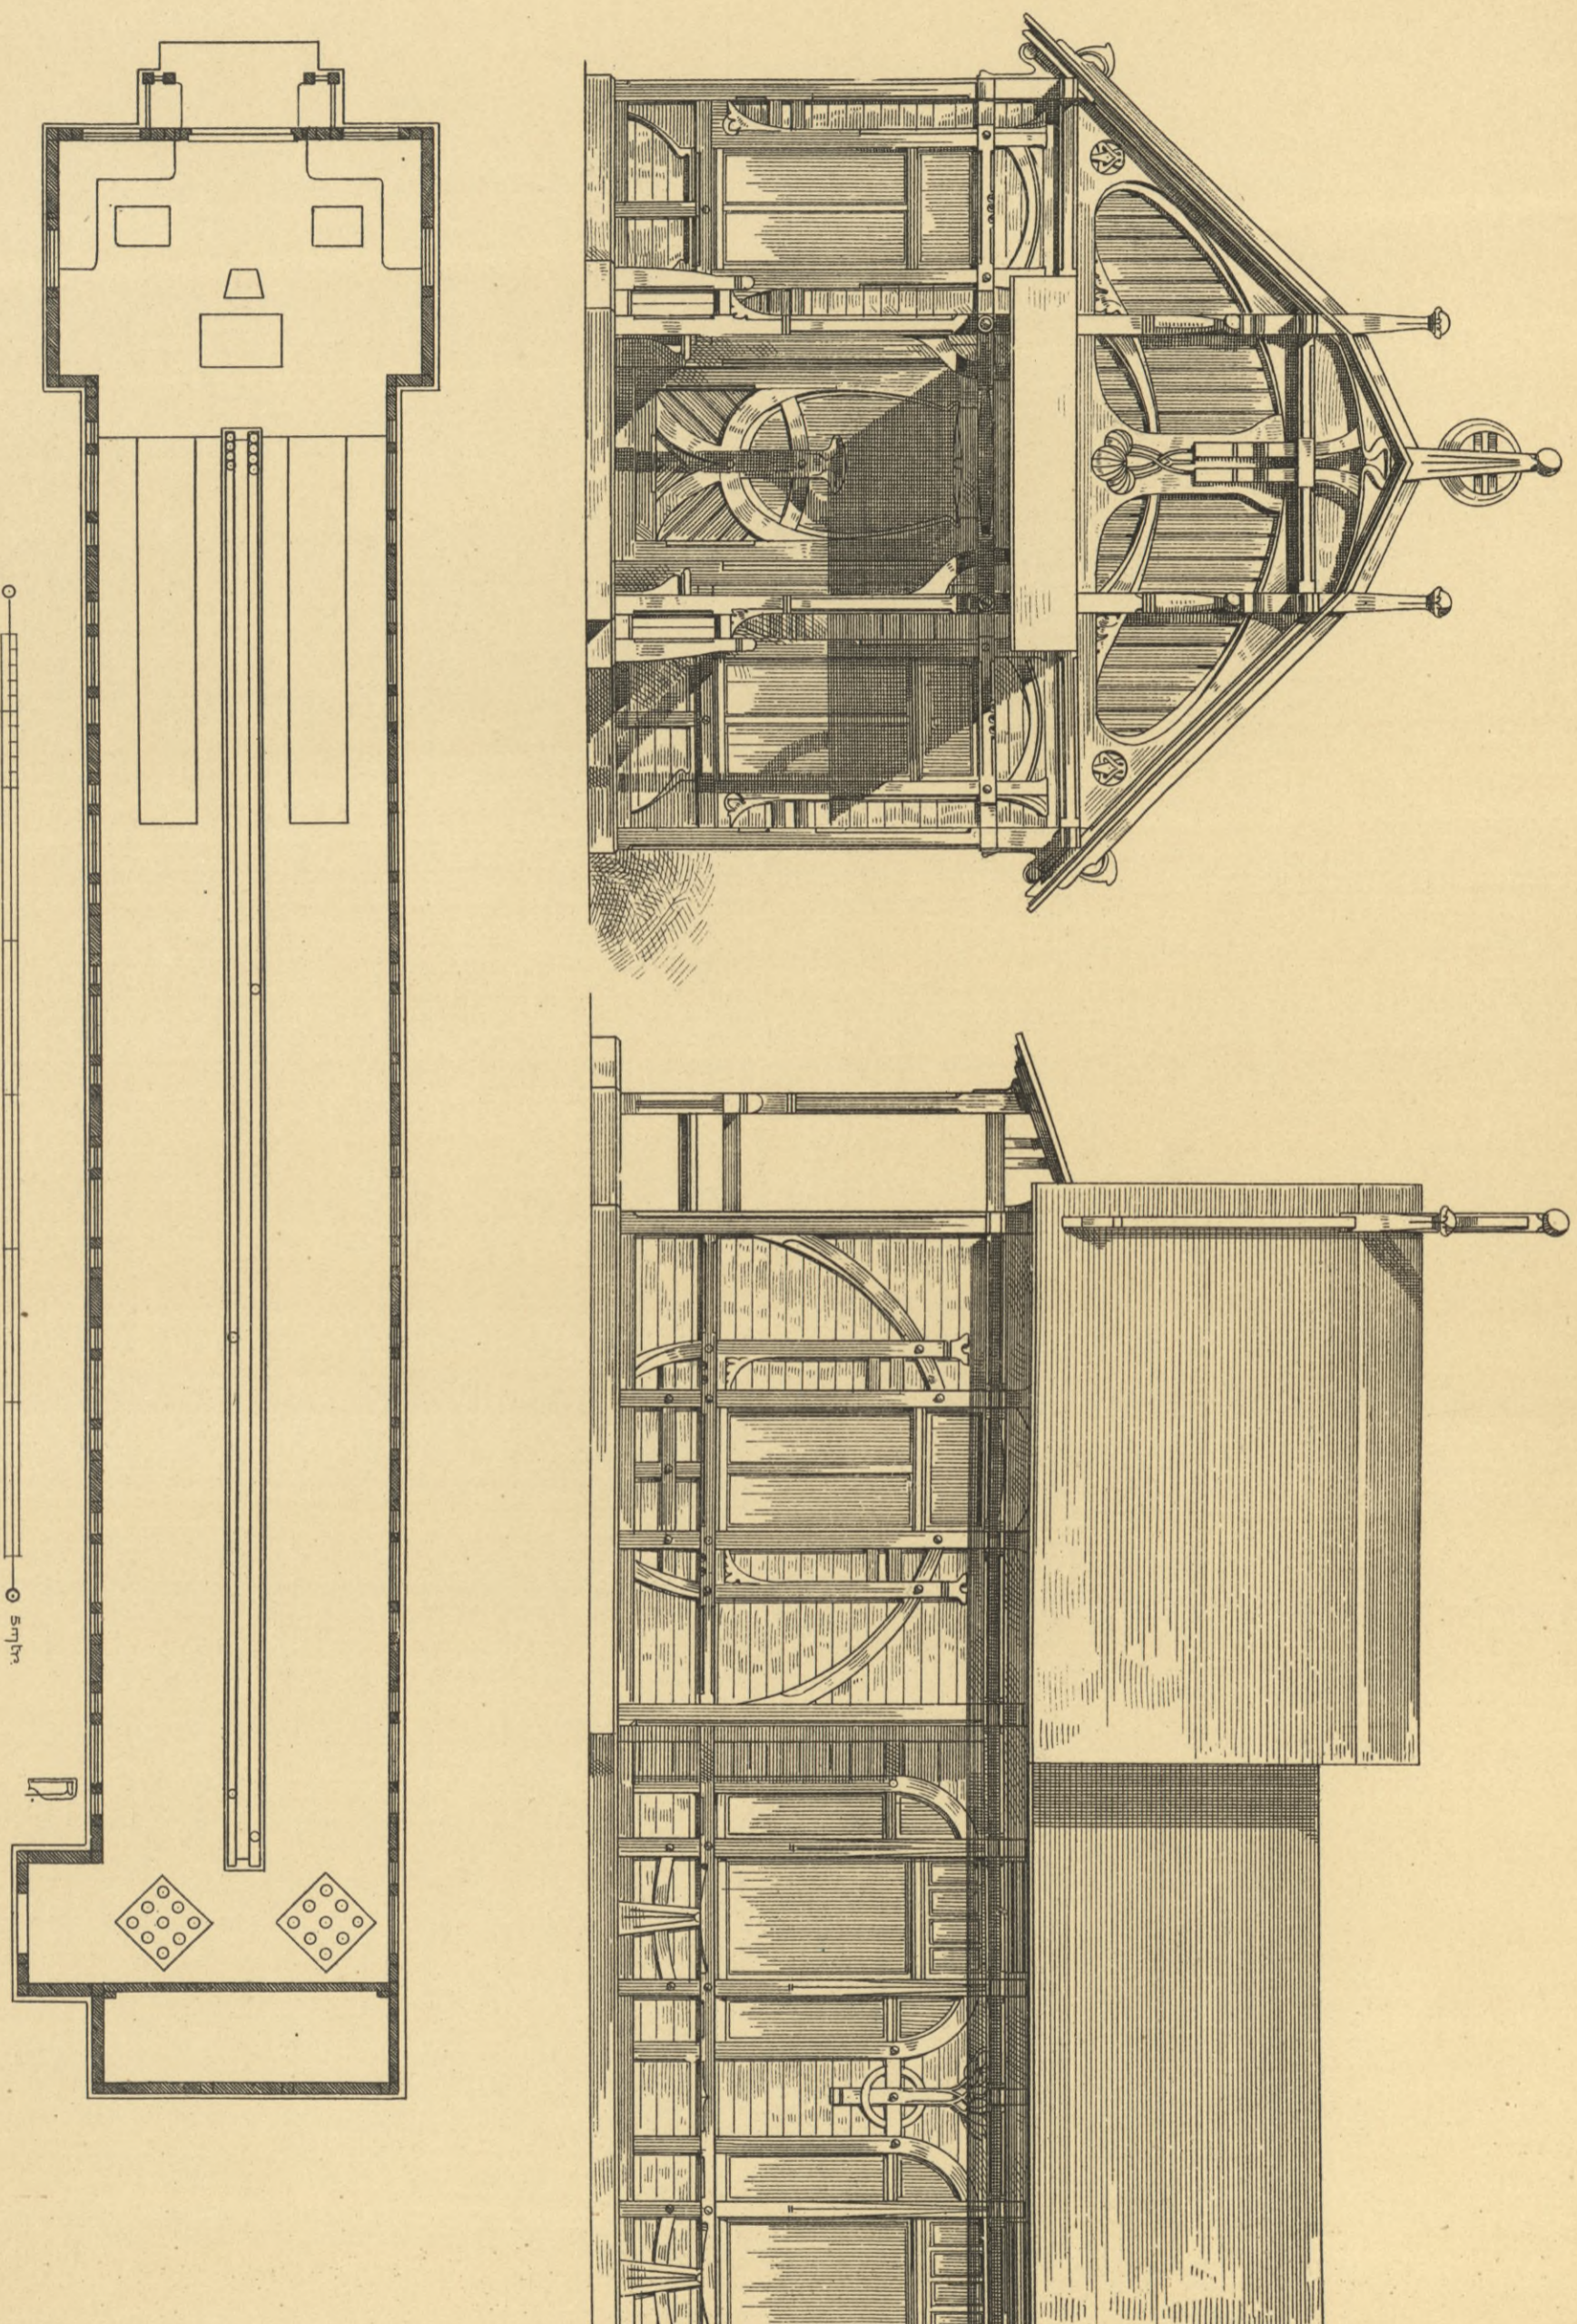

Verlag von KONRAD WITTMER in STUTTGART.






LITH. ANST. v. F. GÄTTNERICHT.







GIEBELVERZIERUNGEN.

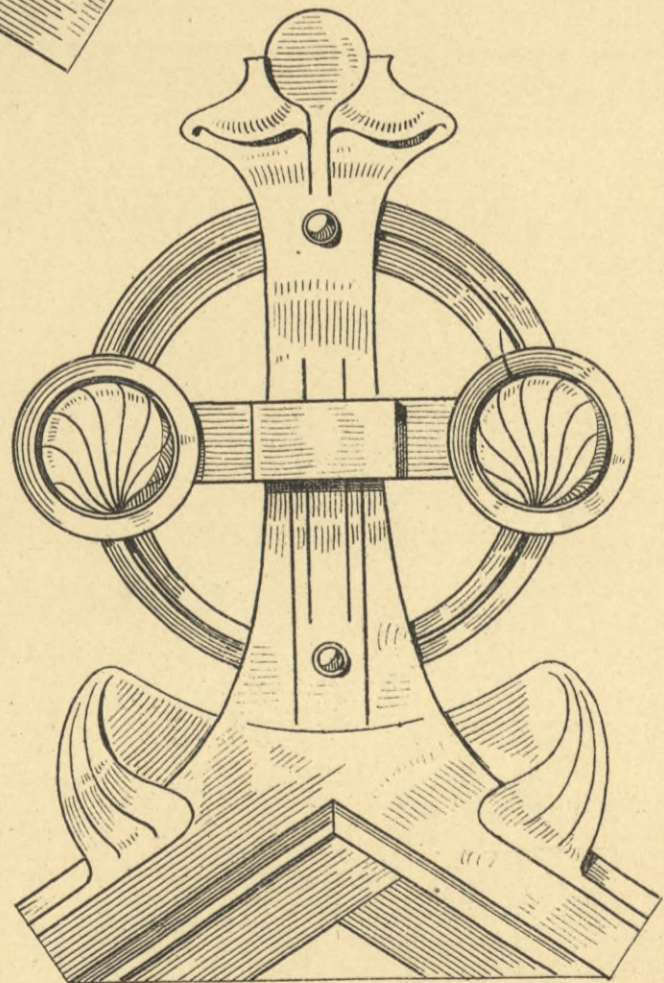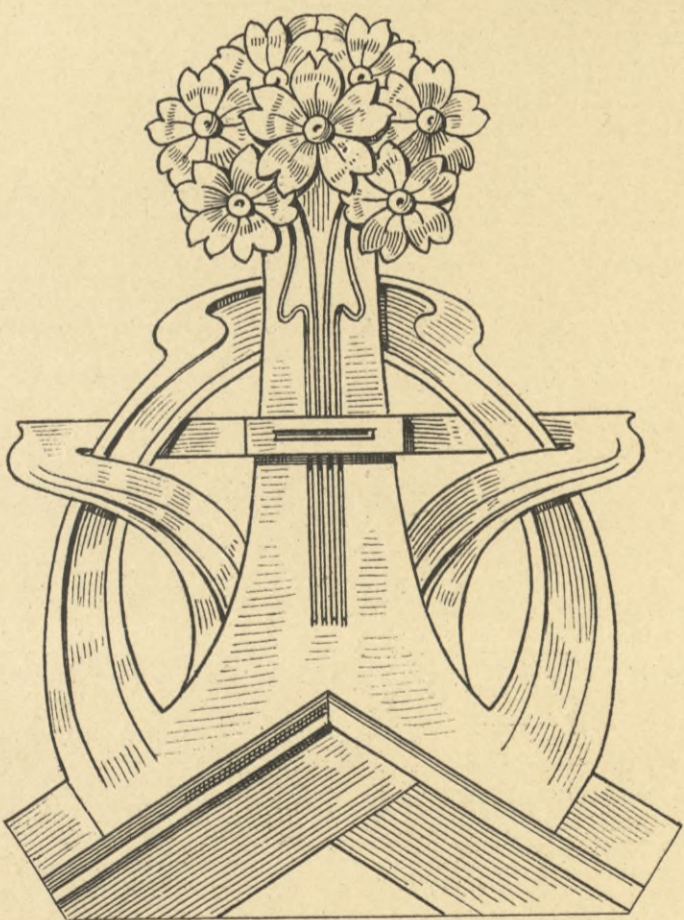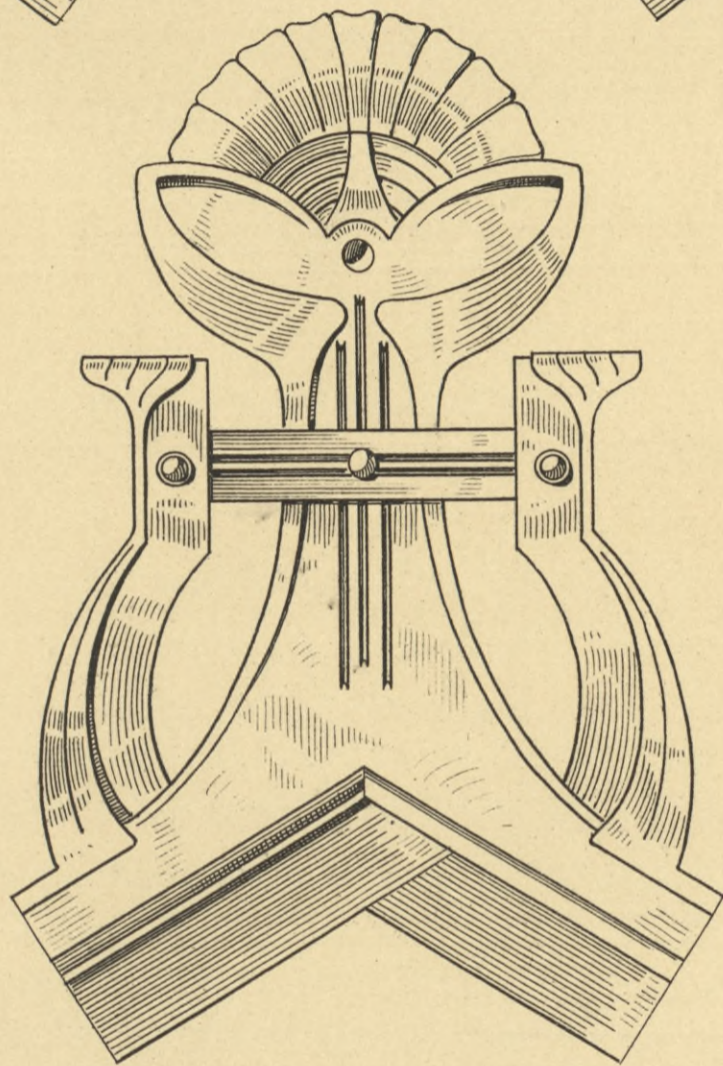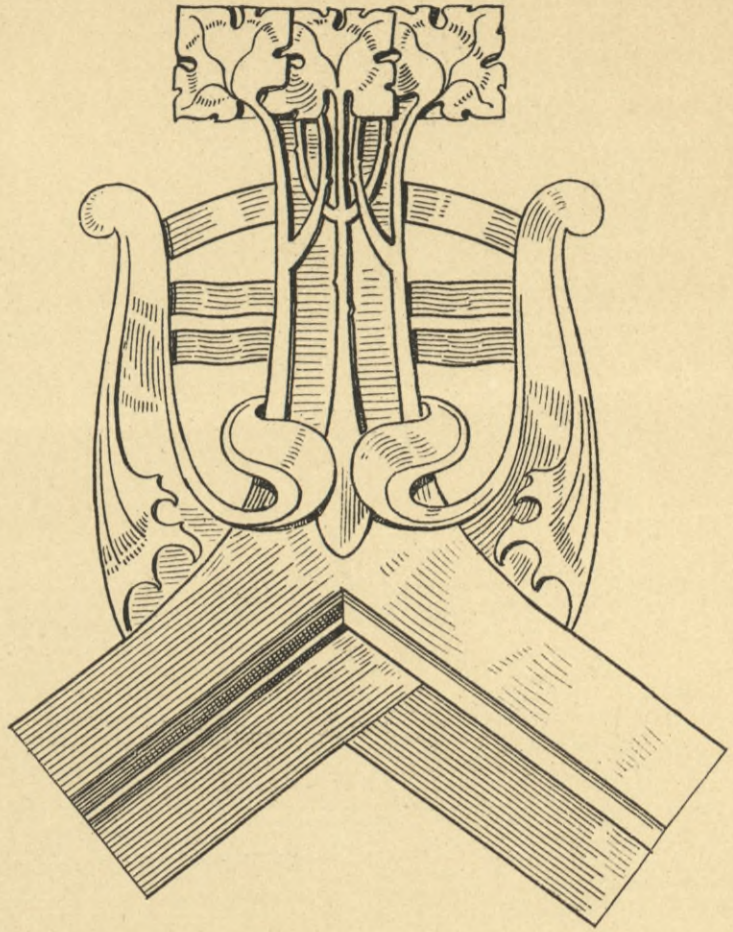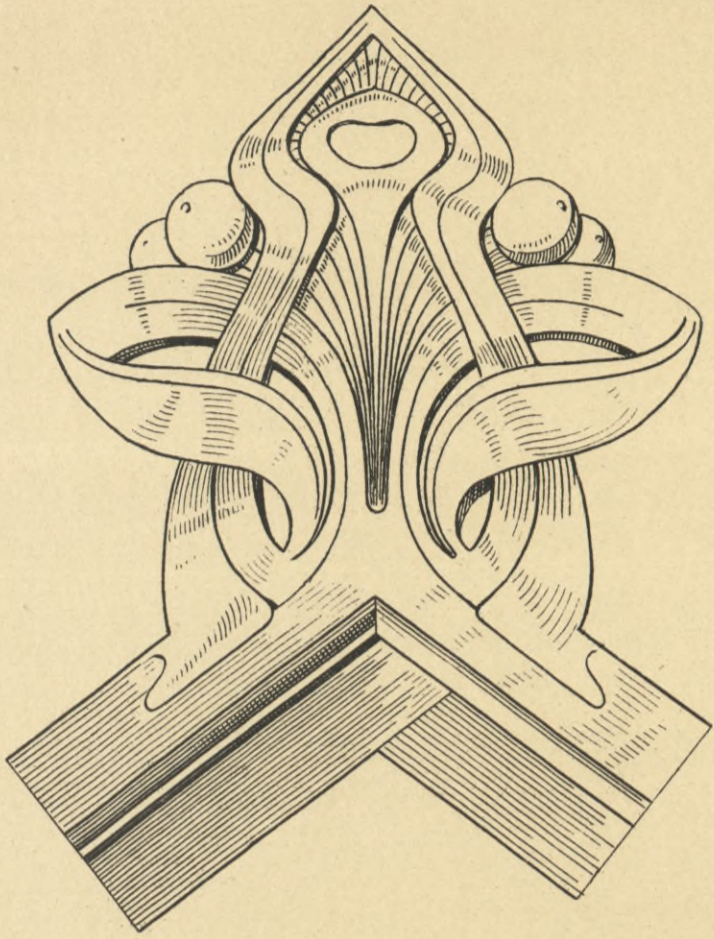








GIEBELLEISTEN MIT ECKVERZIERUNGEN.

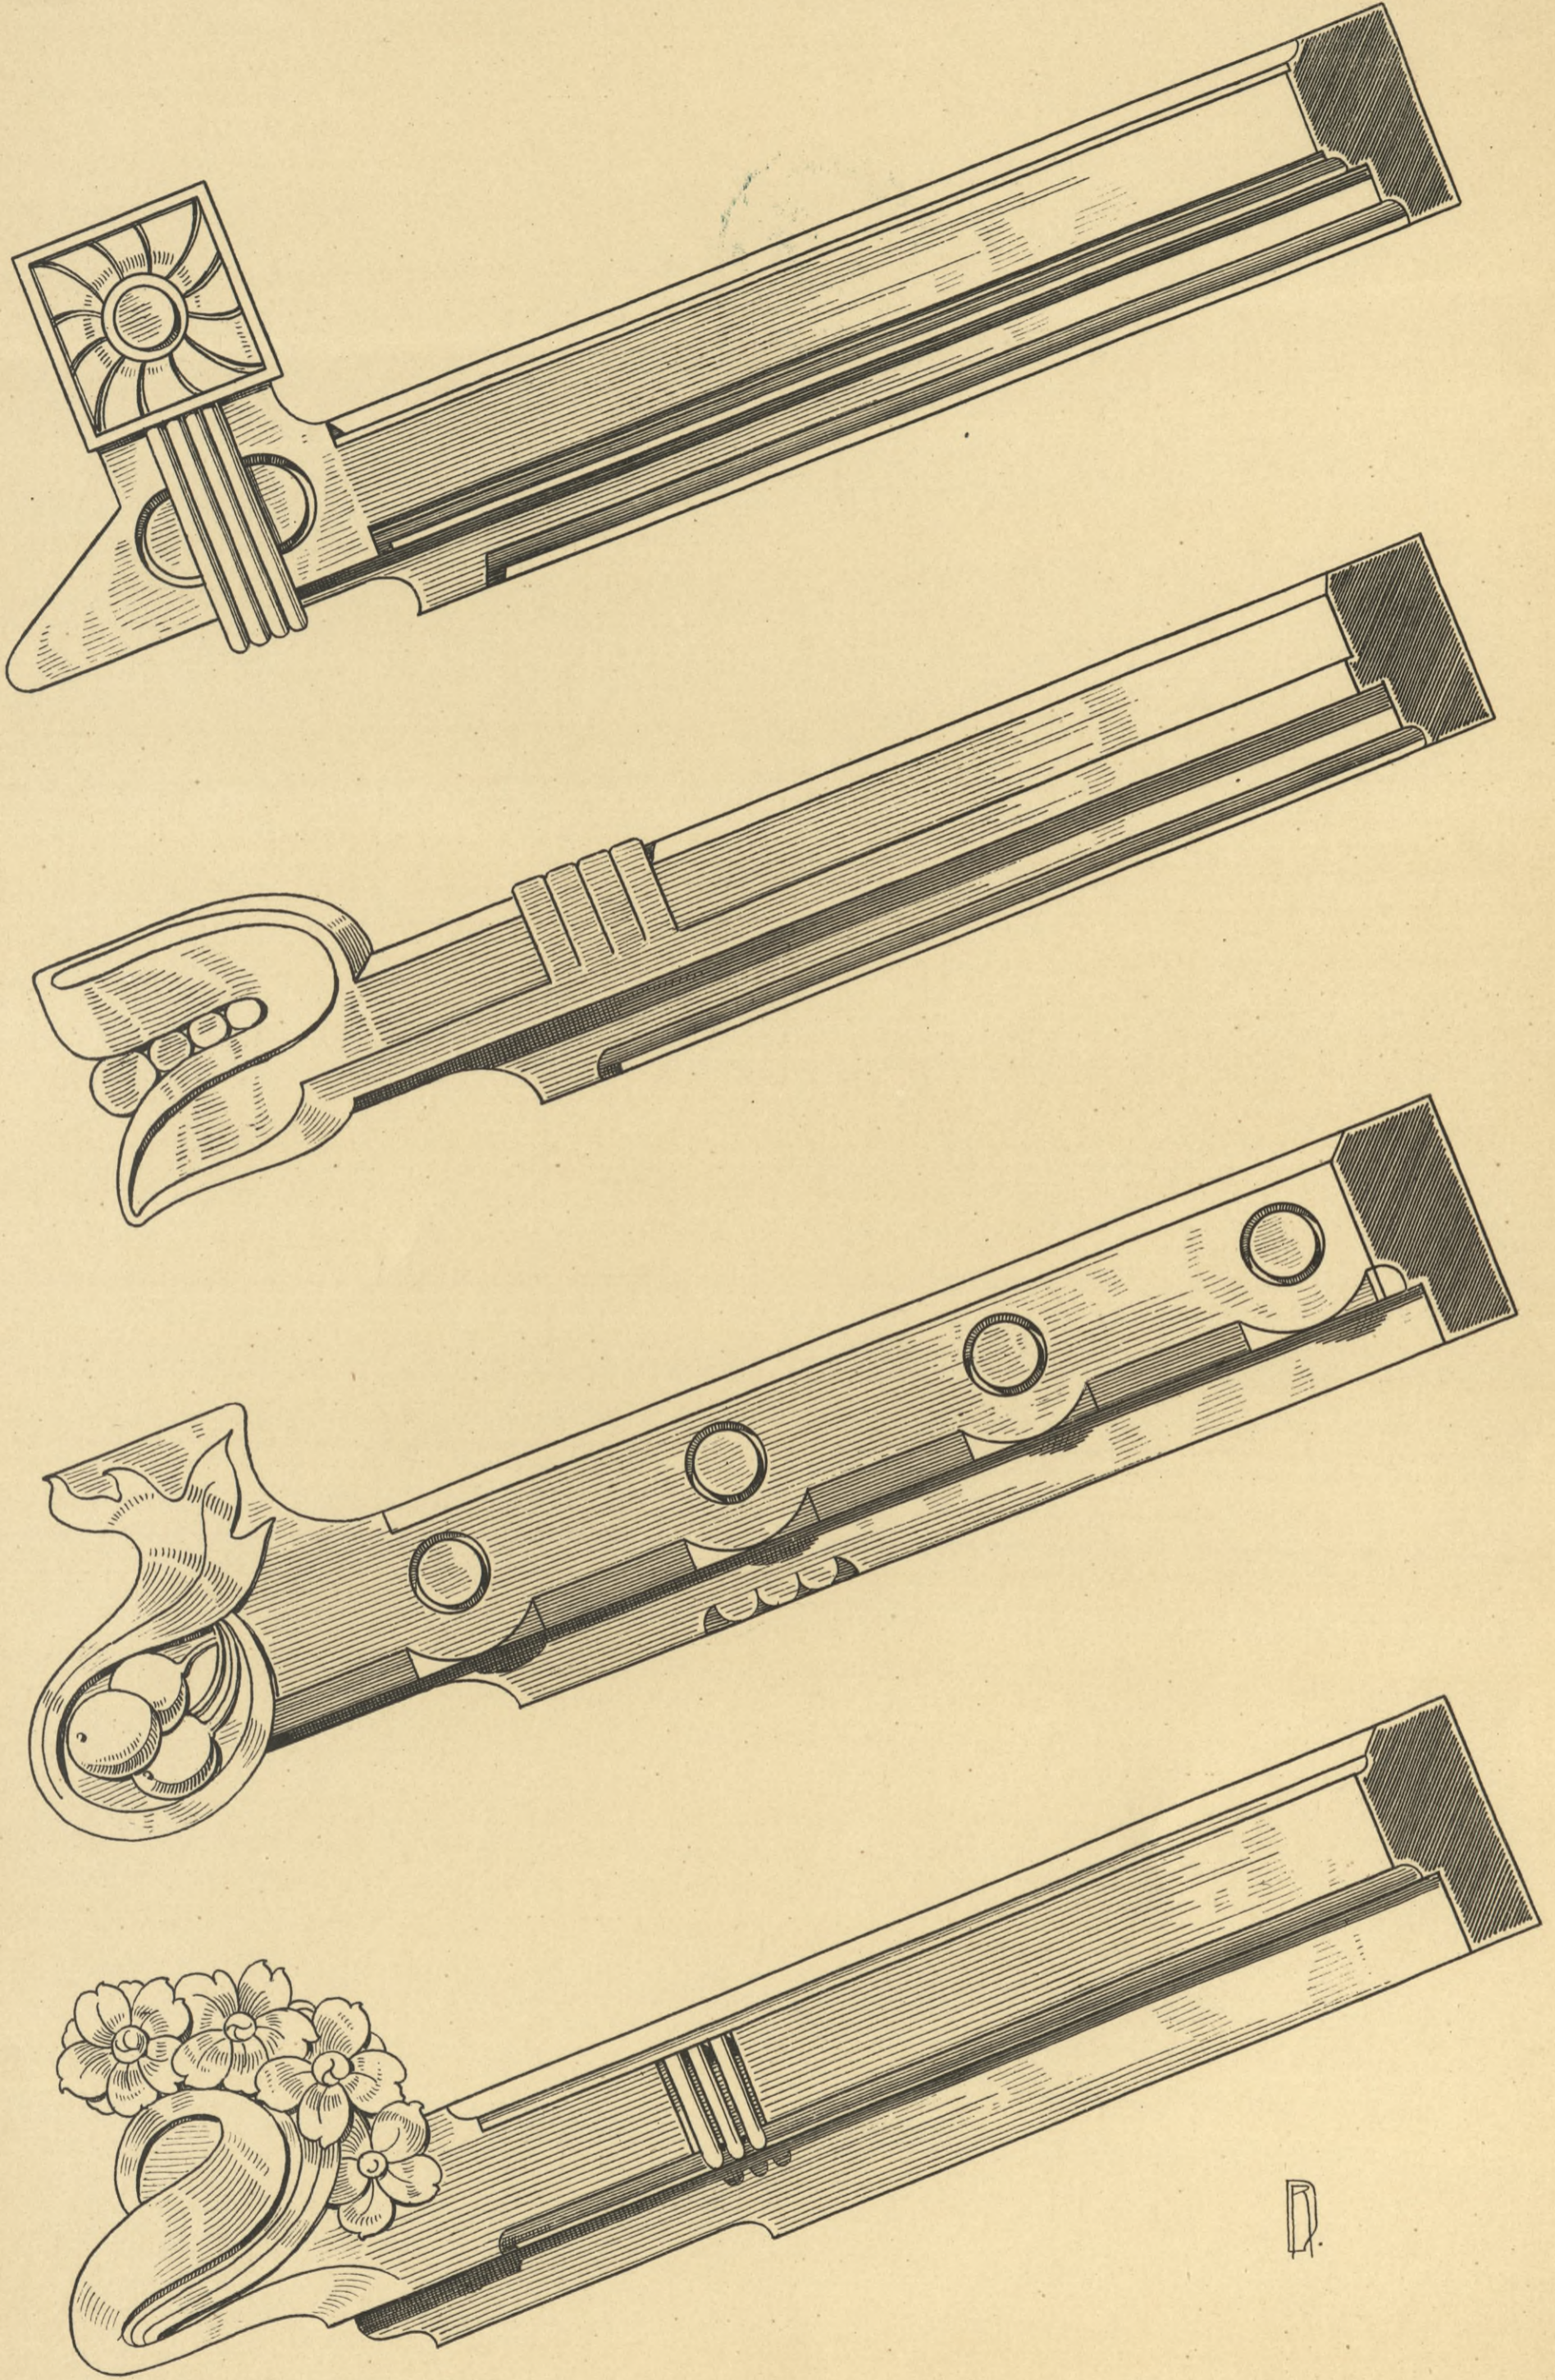


D.







GIEBELLEISTEN MIT ECKVERZIERUNGEN.

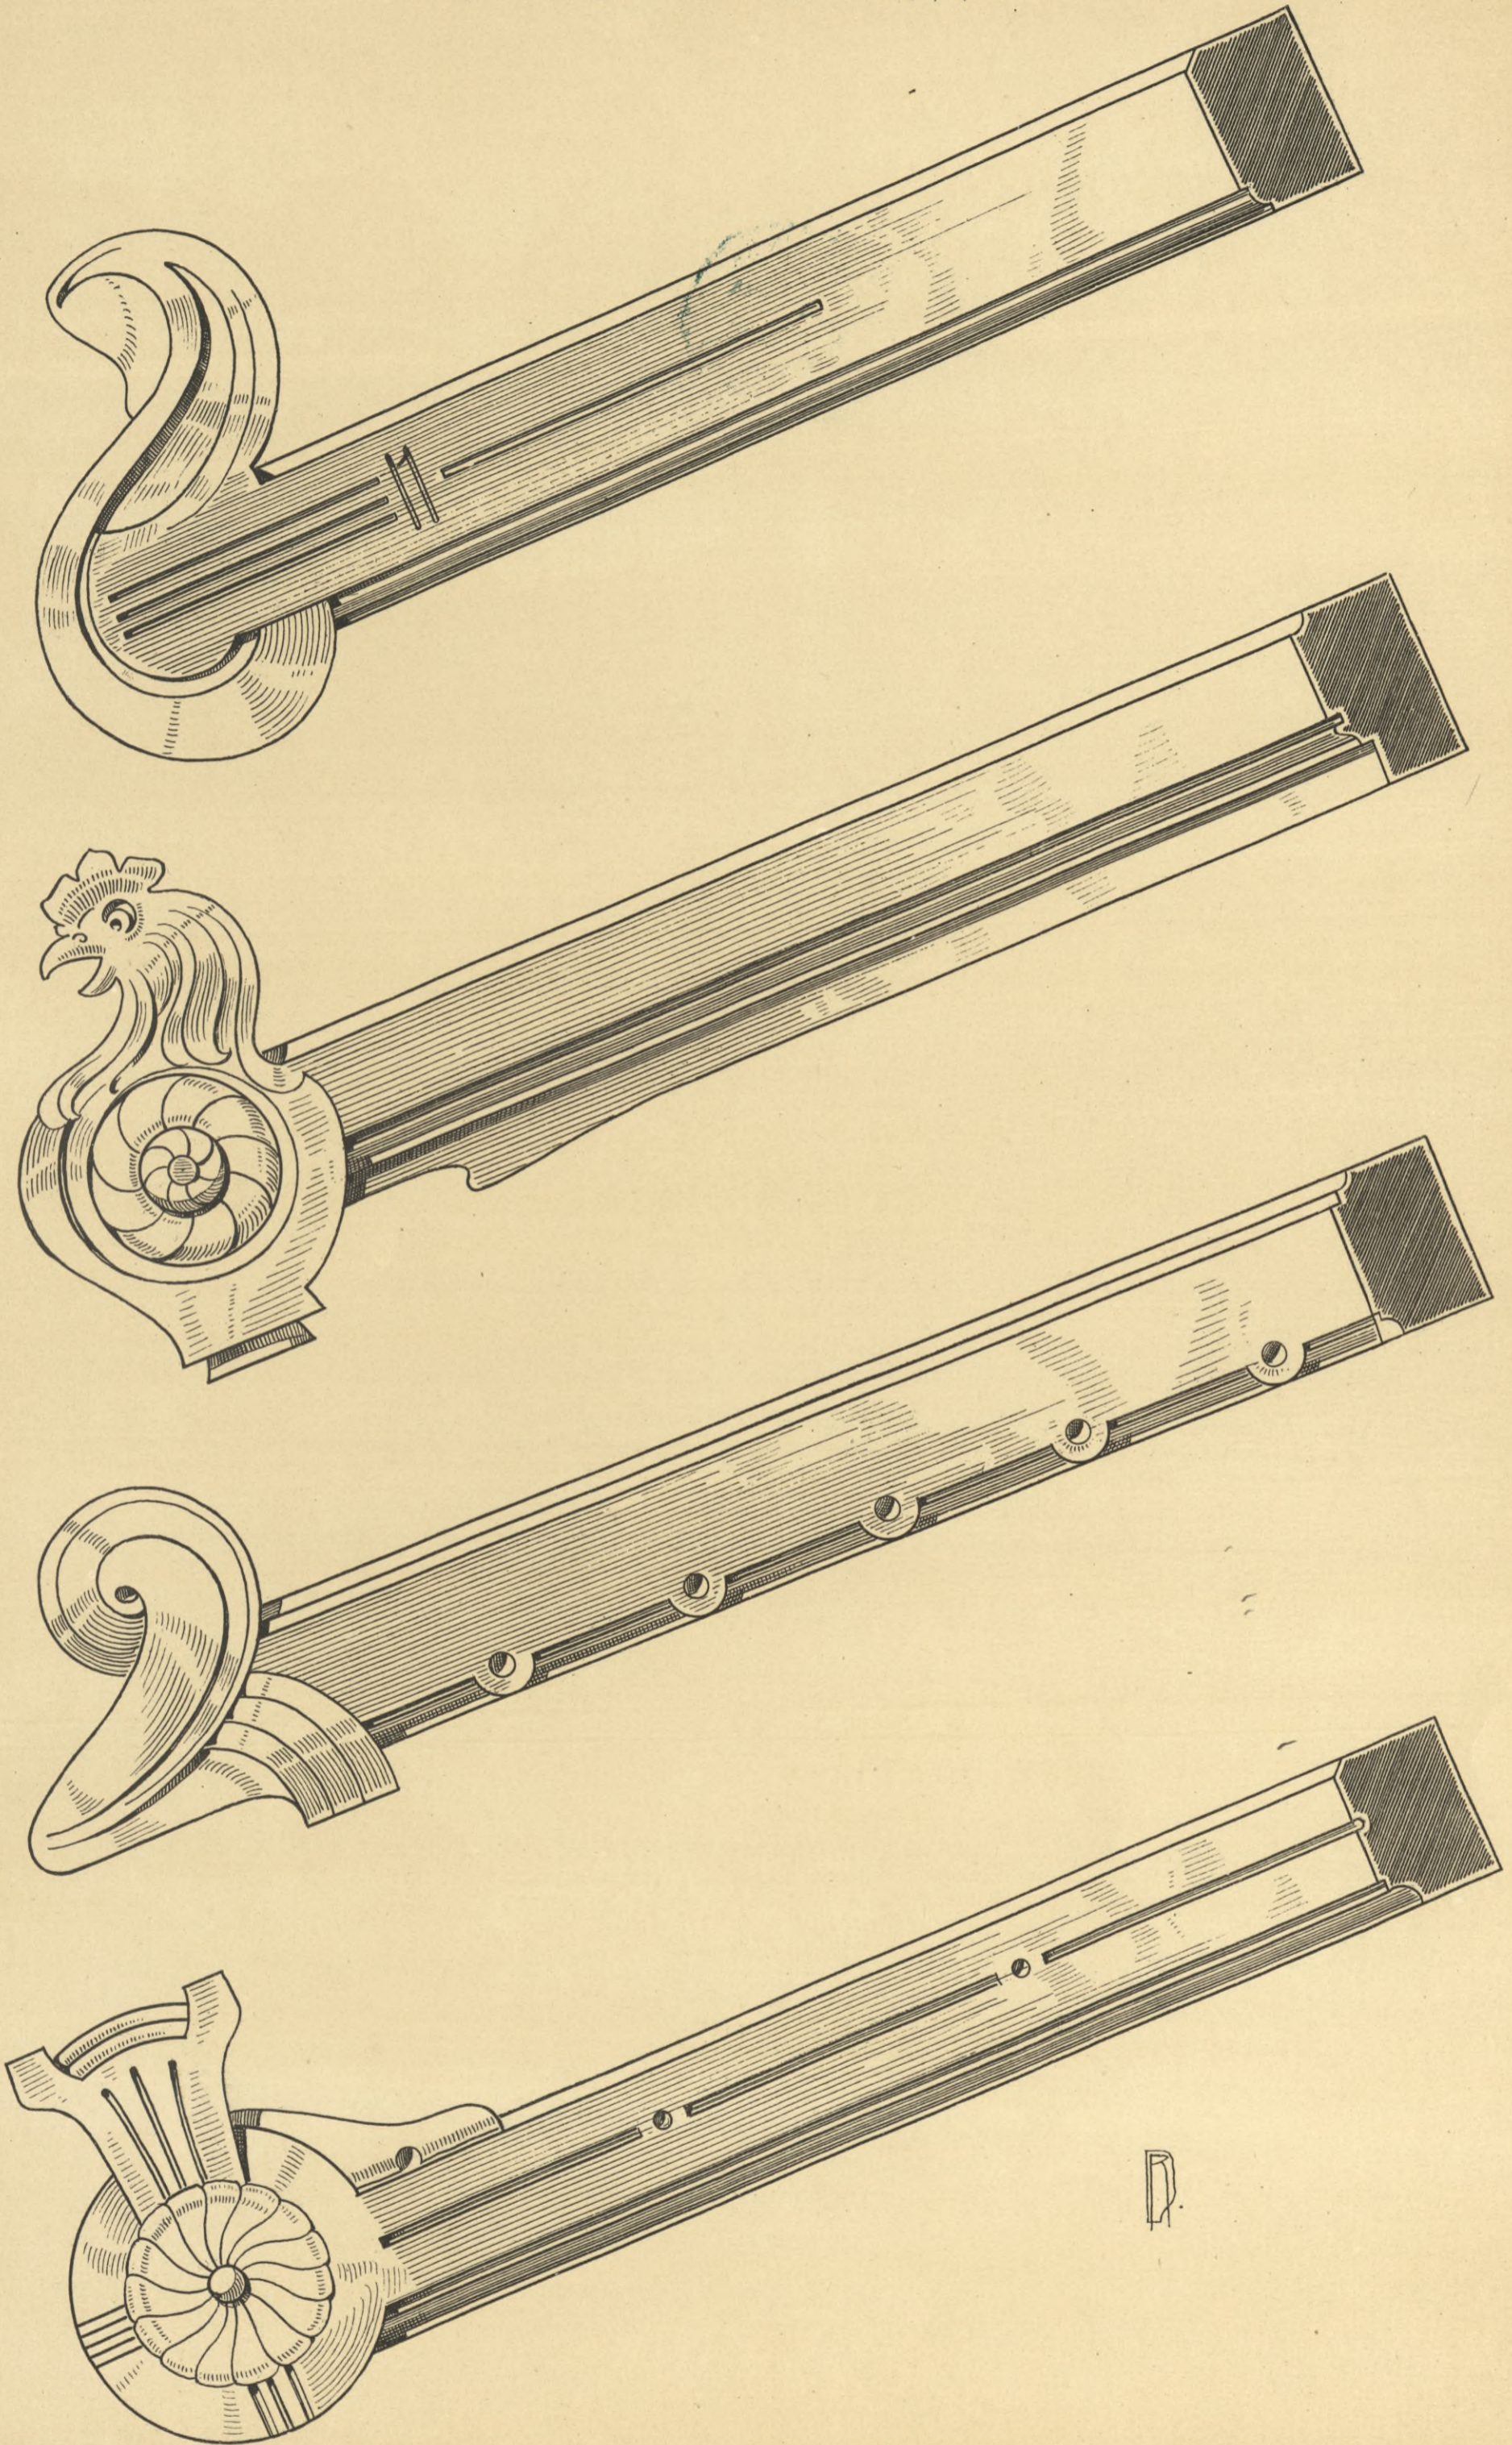








HOLZBAUTEN DER GEGENWART  
VON RICHARD DORSCHFELDT.

T. 53.

ANSCHLAGTAFELN.

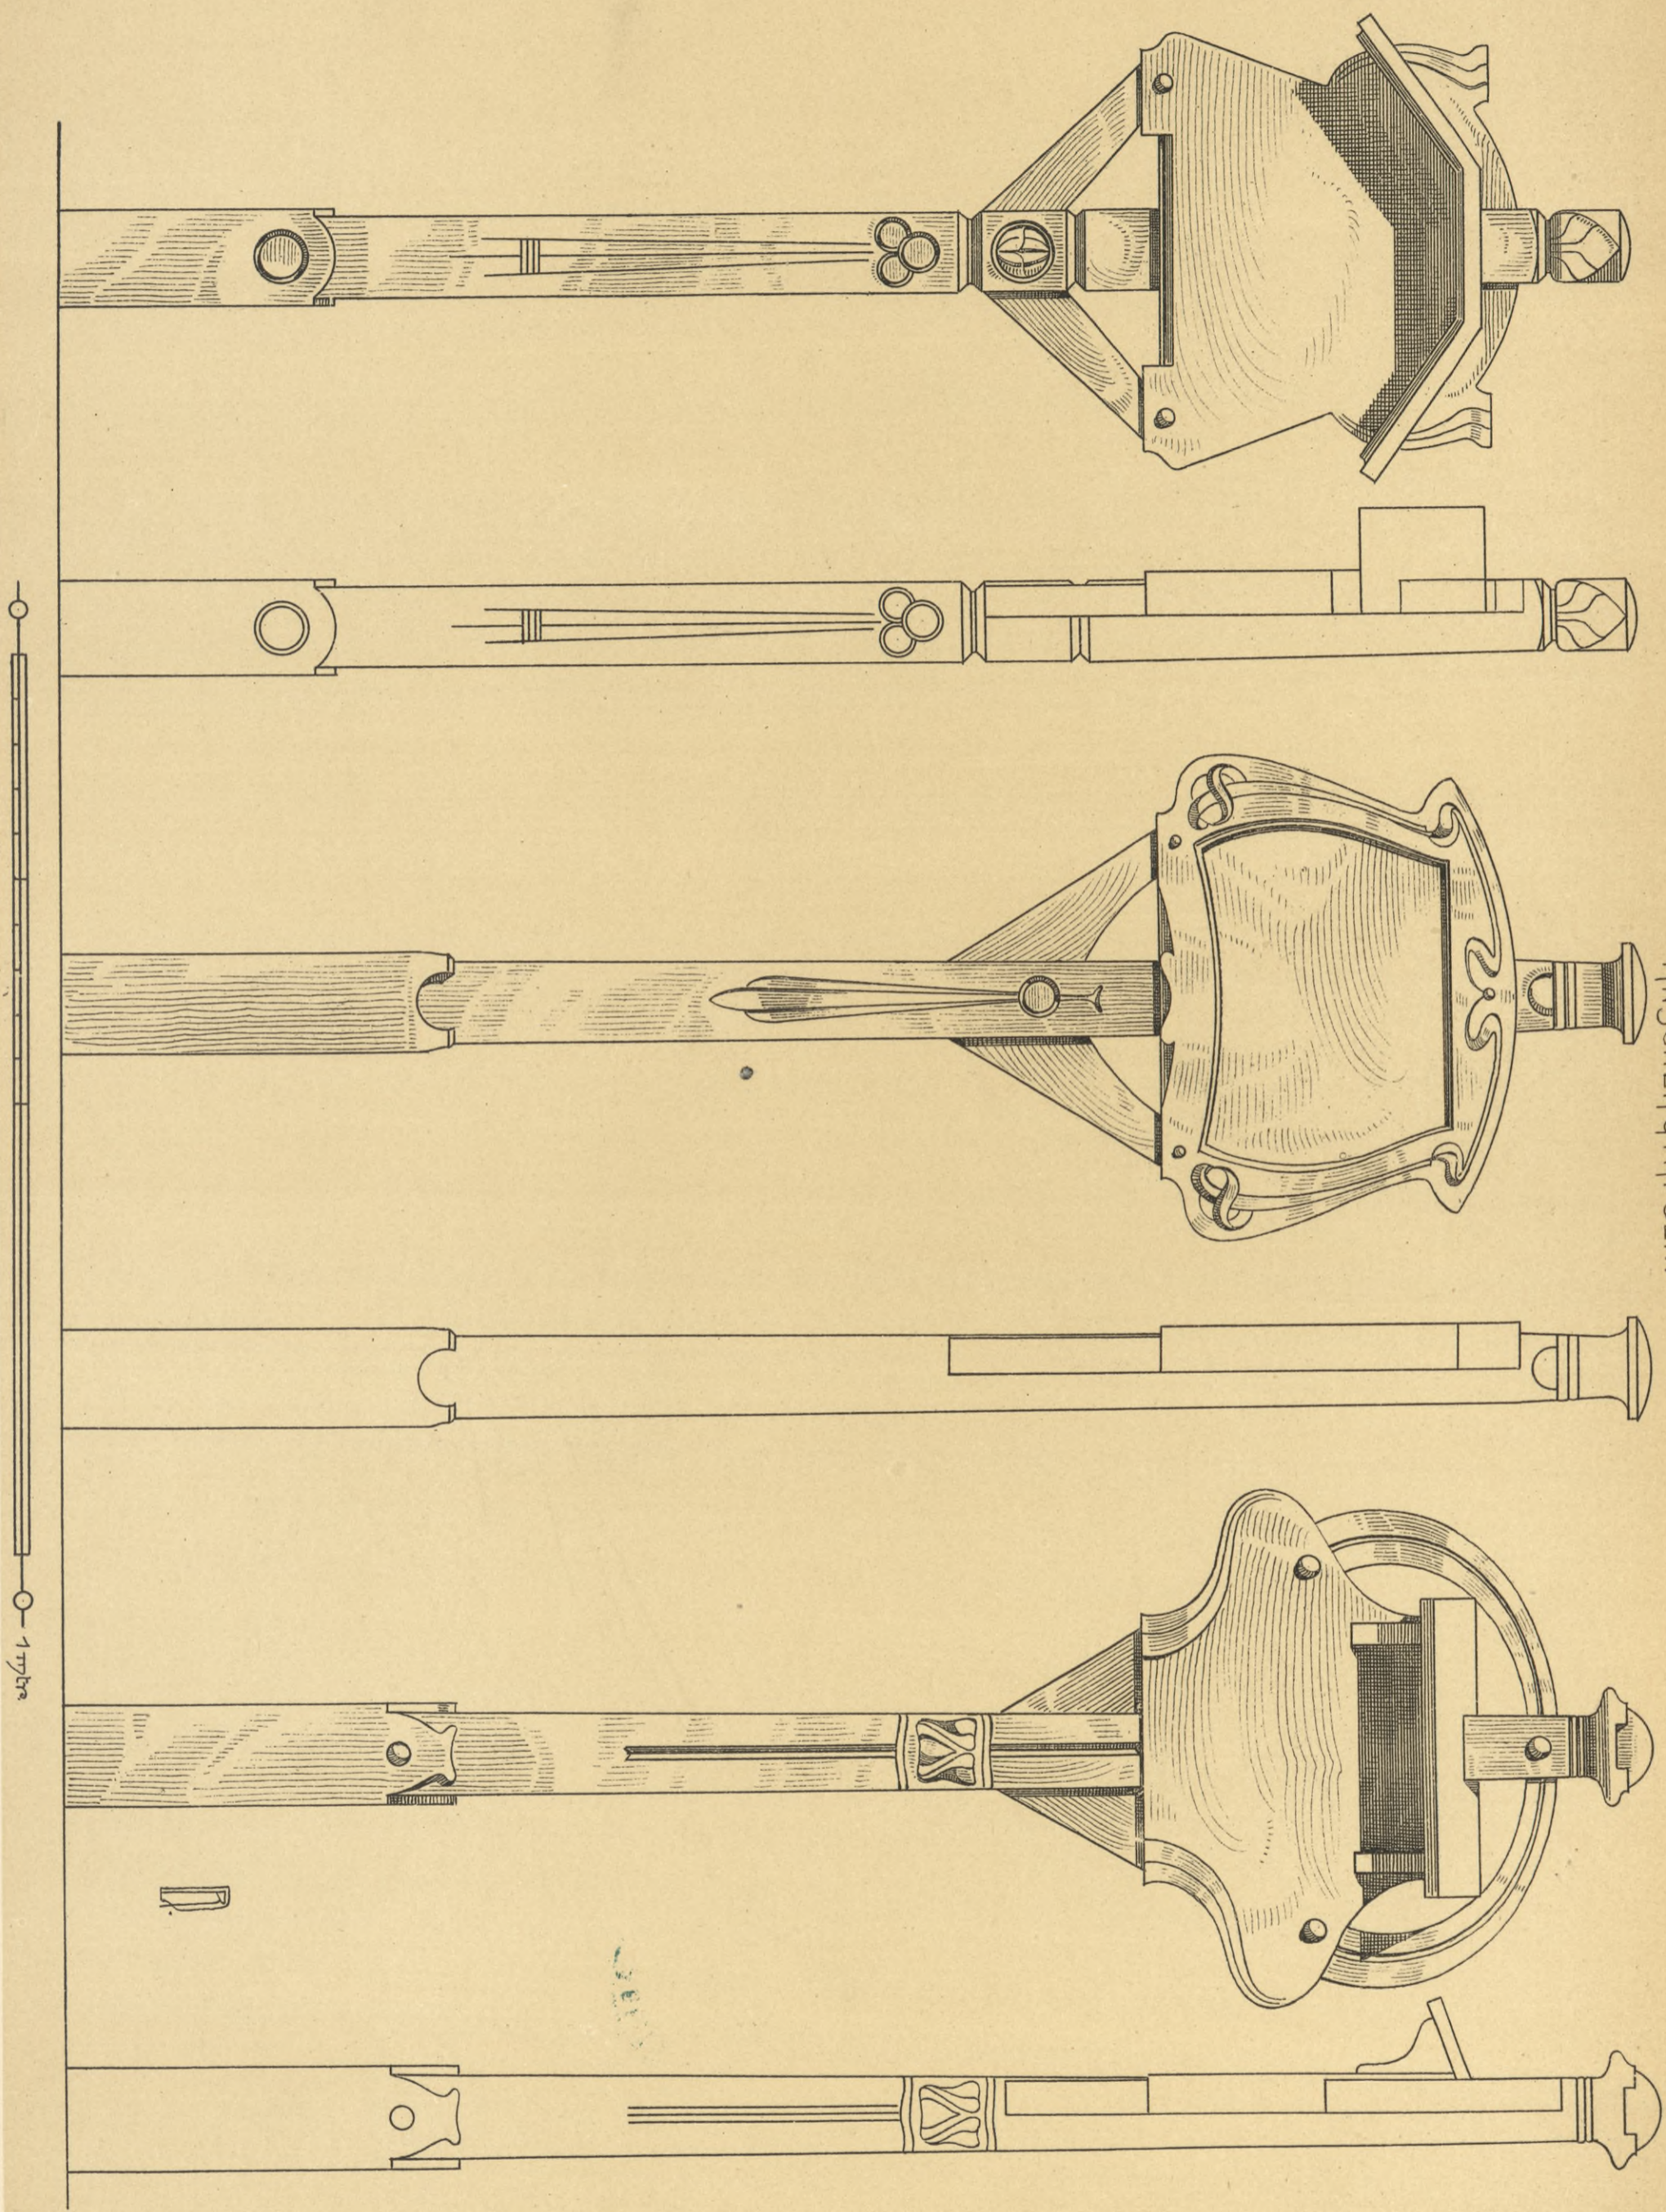

Verlag von Konrad Wittwer in Stuttgart.

Лит. Анст. в. Р. Гаттеррихт.








HOLZBAUTEN DER GEGENWART  
VON RICHARD DORSCHFELDT.

T. 54.

ANSCHLAGTAFELN.

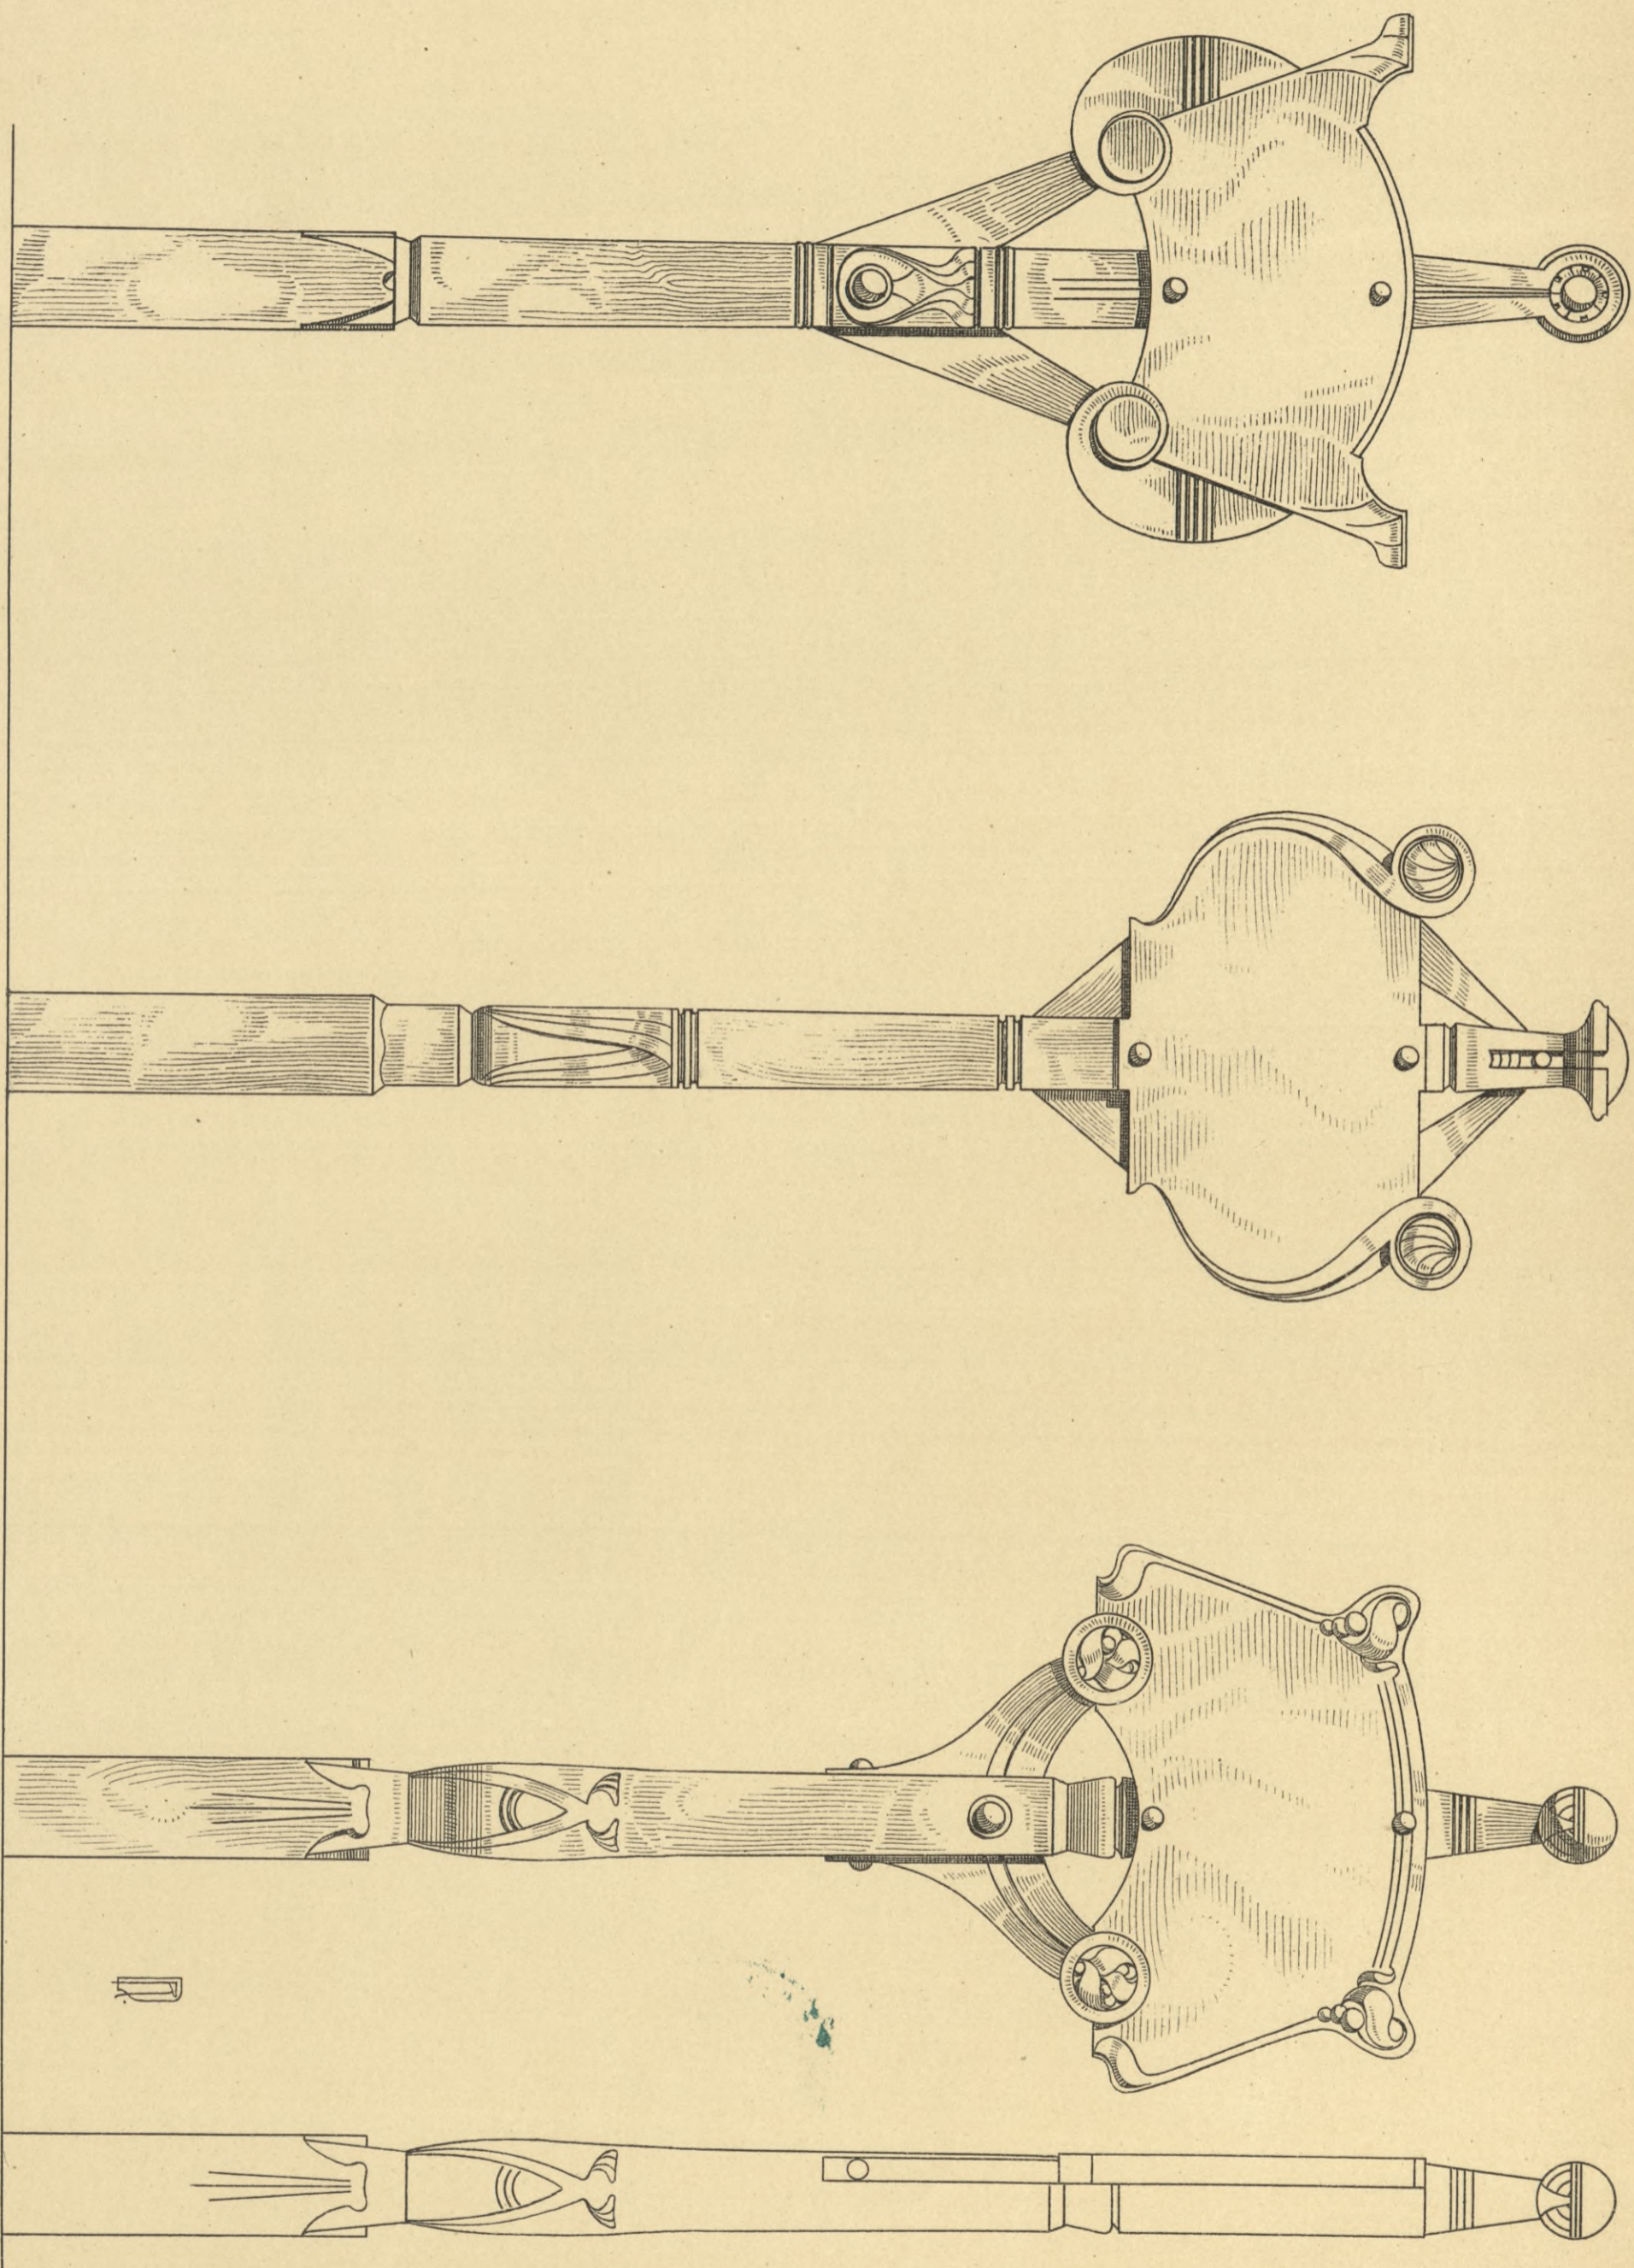

VERLAG VON KONRAD WITTMER IN STUTTGART.

LITH. ANST. V. A. GATTERNICHT.








HOLZBAUTEN DER GEGENWART  
VON RICHARD DORSCHFELDT.

T. 55.

ANSCHLAGTAFFELN MIT RUHEBÄHNKEN.

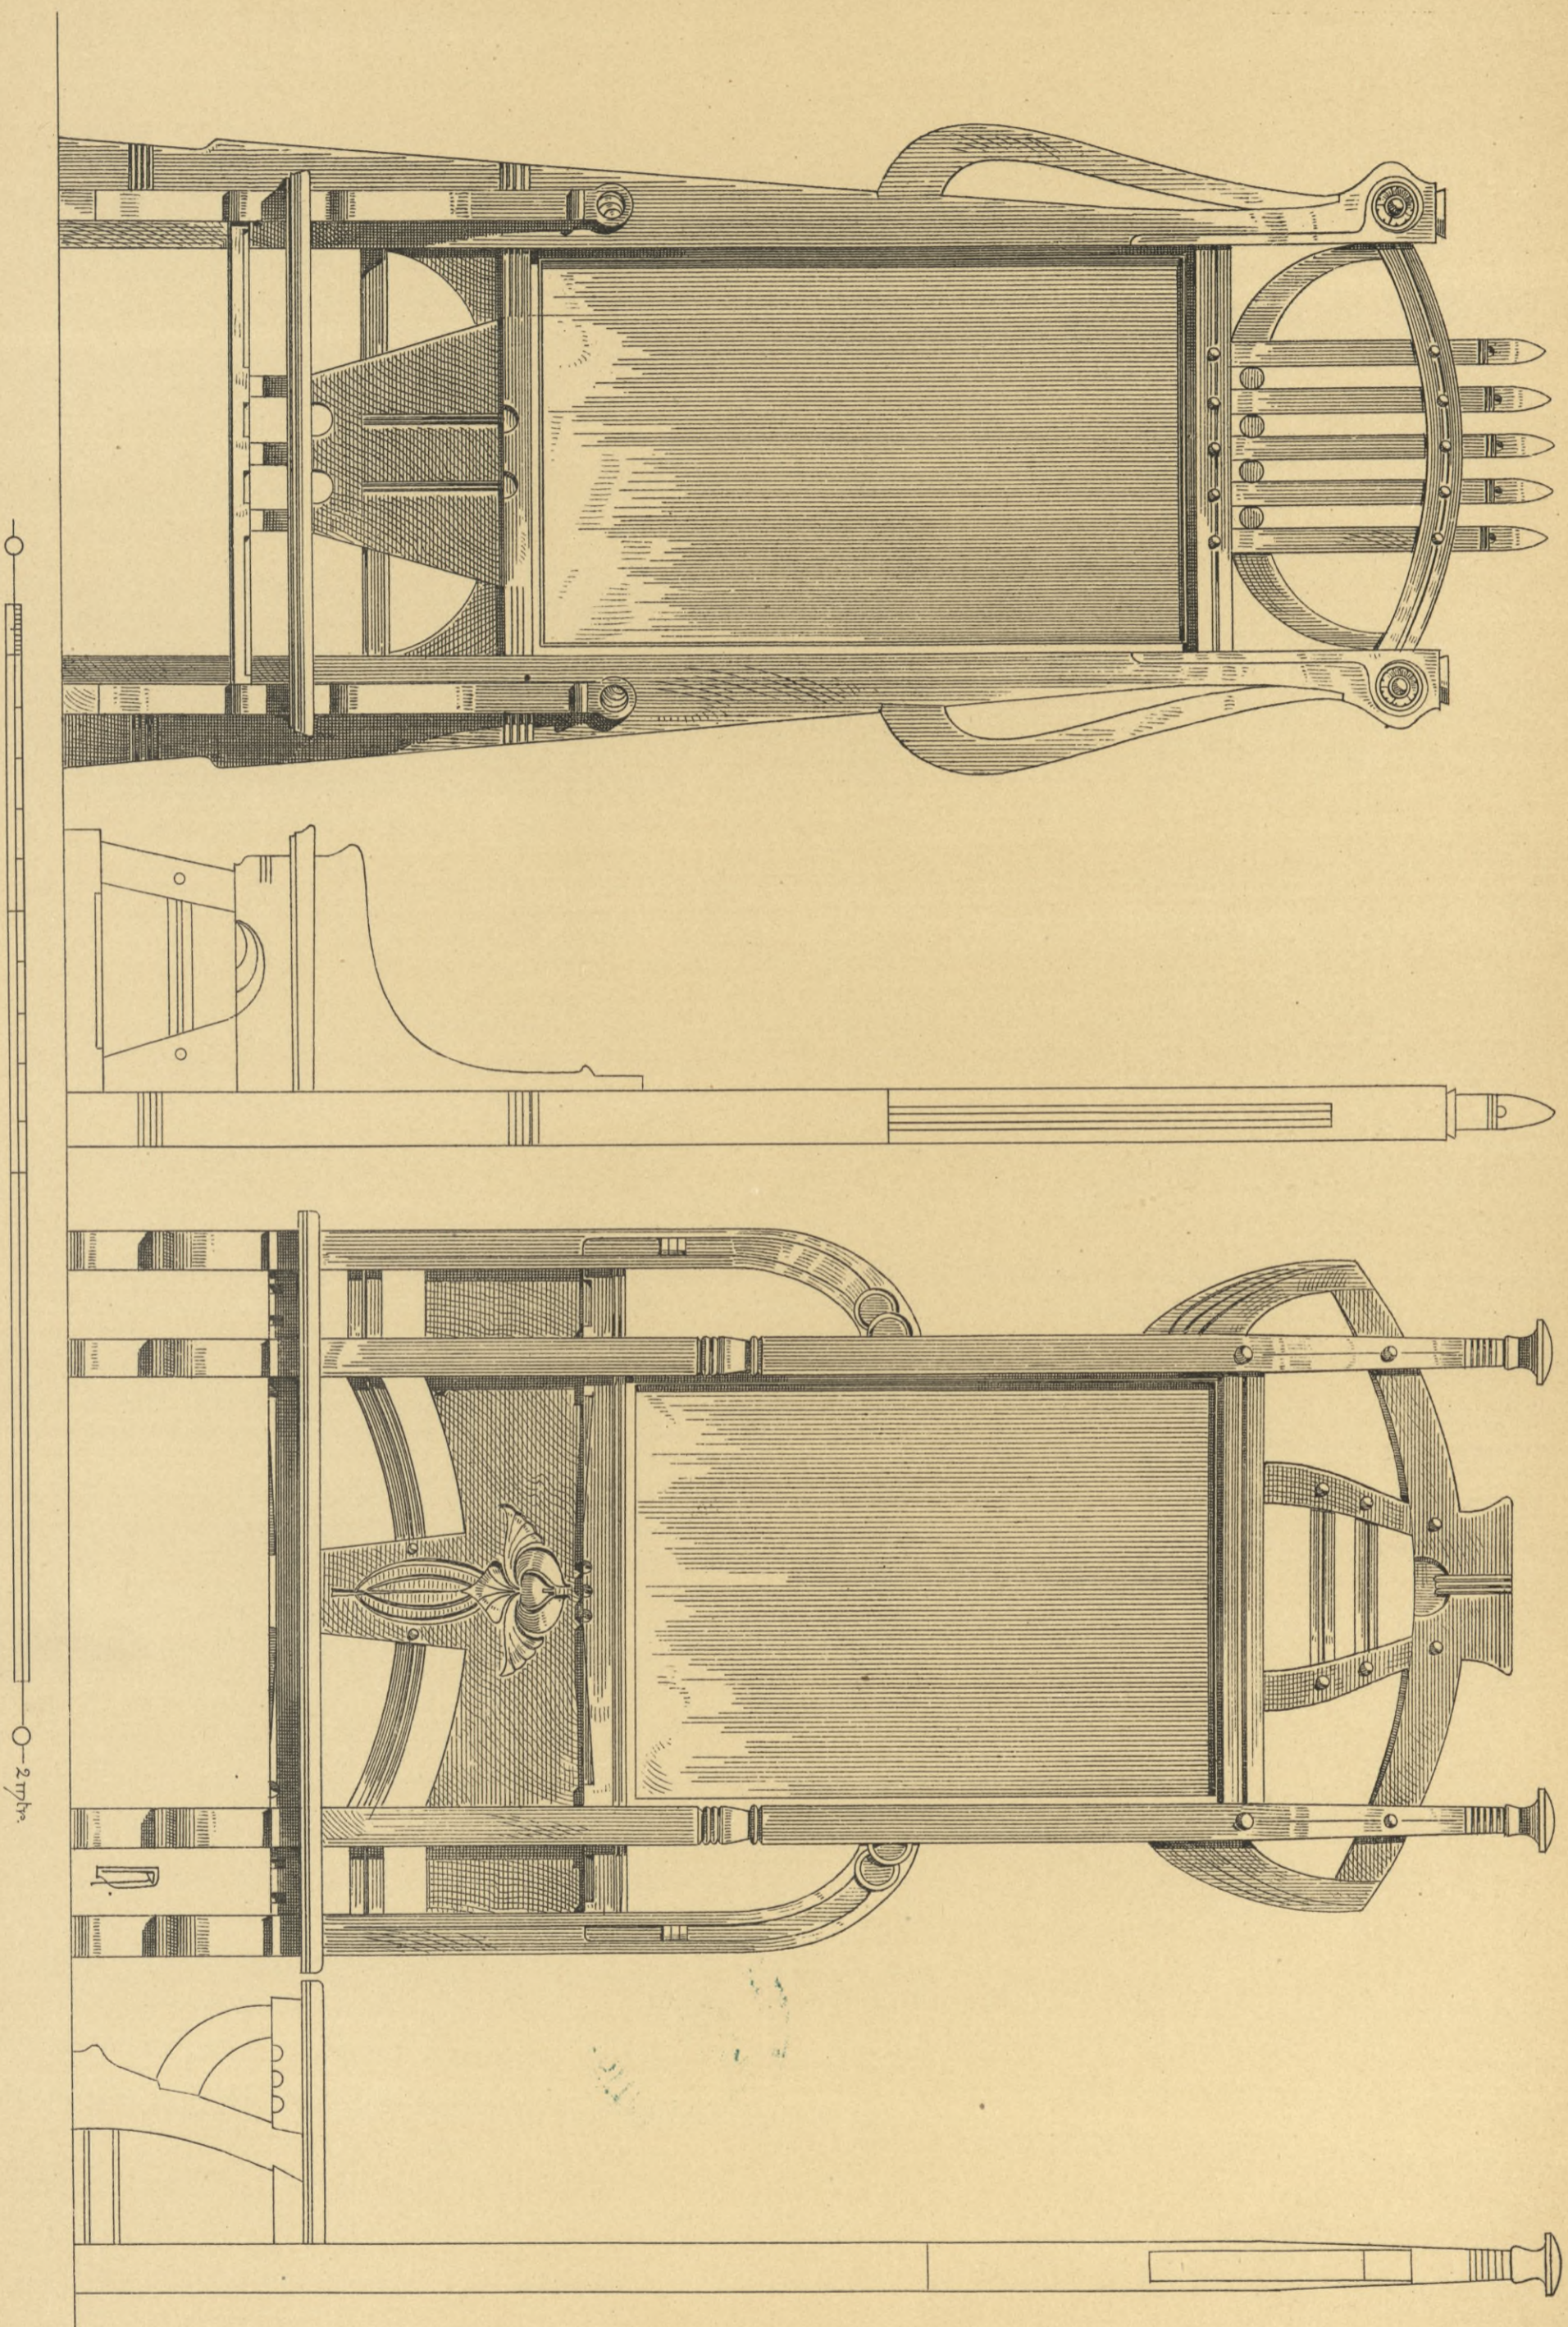

Verlag von Konrad Wittwer in Stuttgart.


Лит. рис. в. Р. Гаттеррихт.







ЕІНФАНРТСТНОК МІТ ВЕРРАСНУНГ.

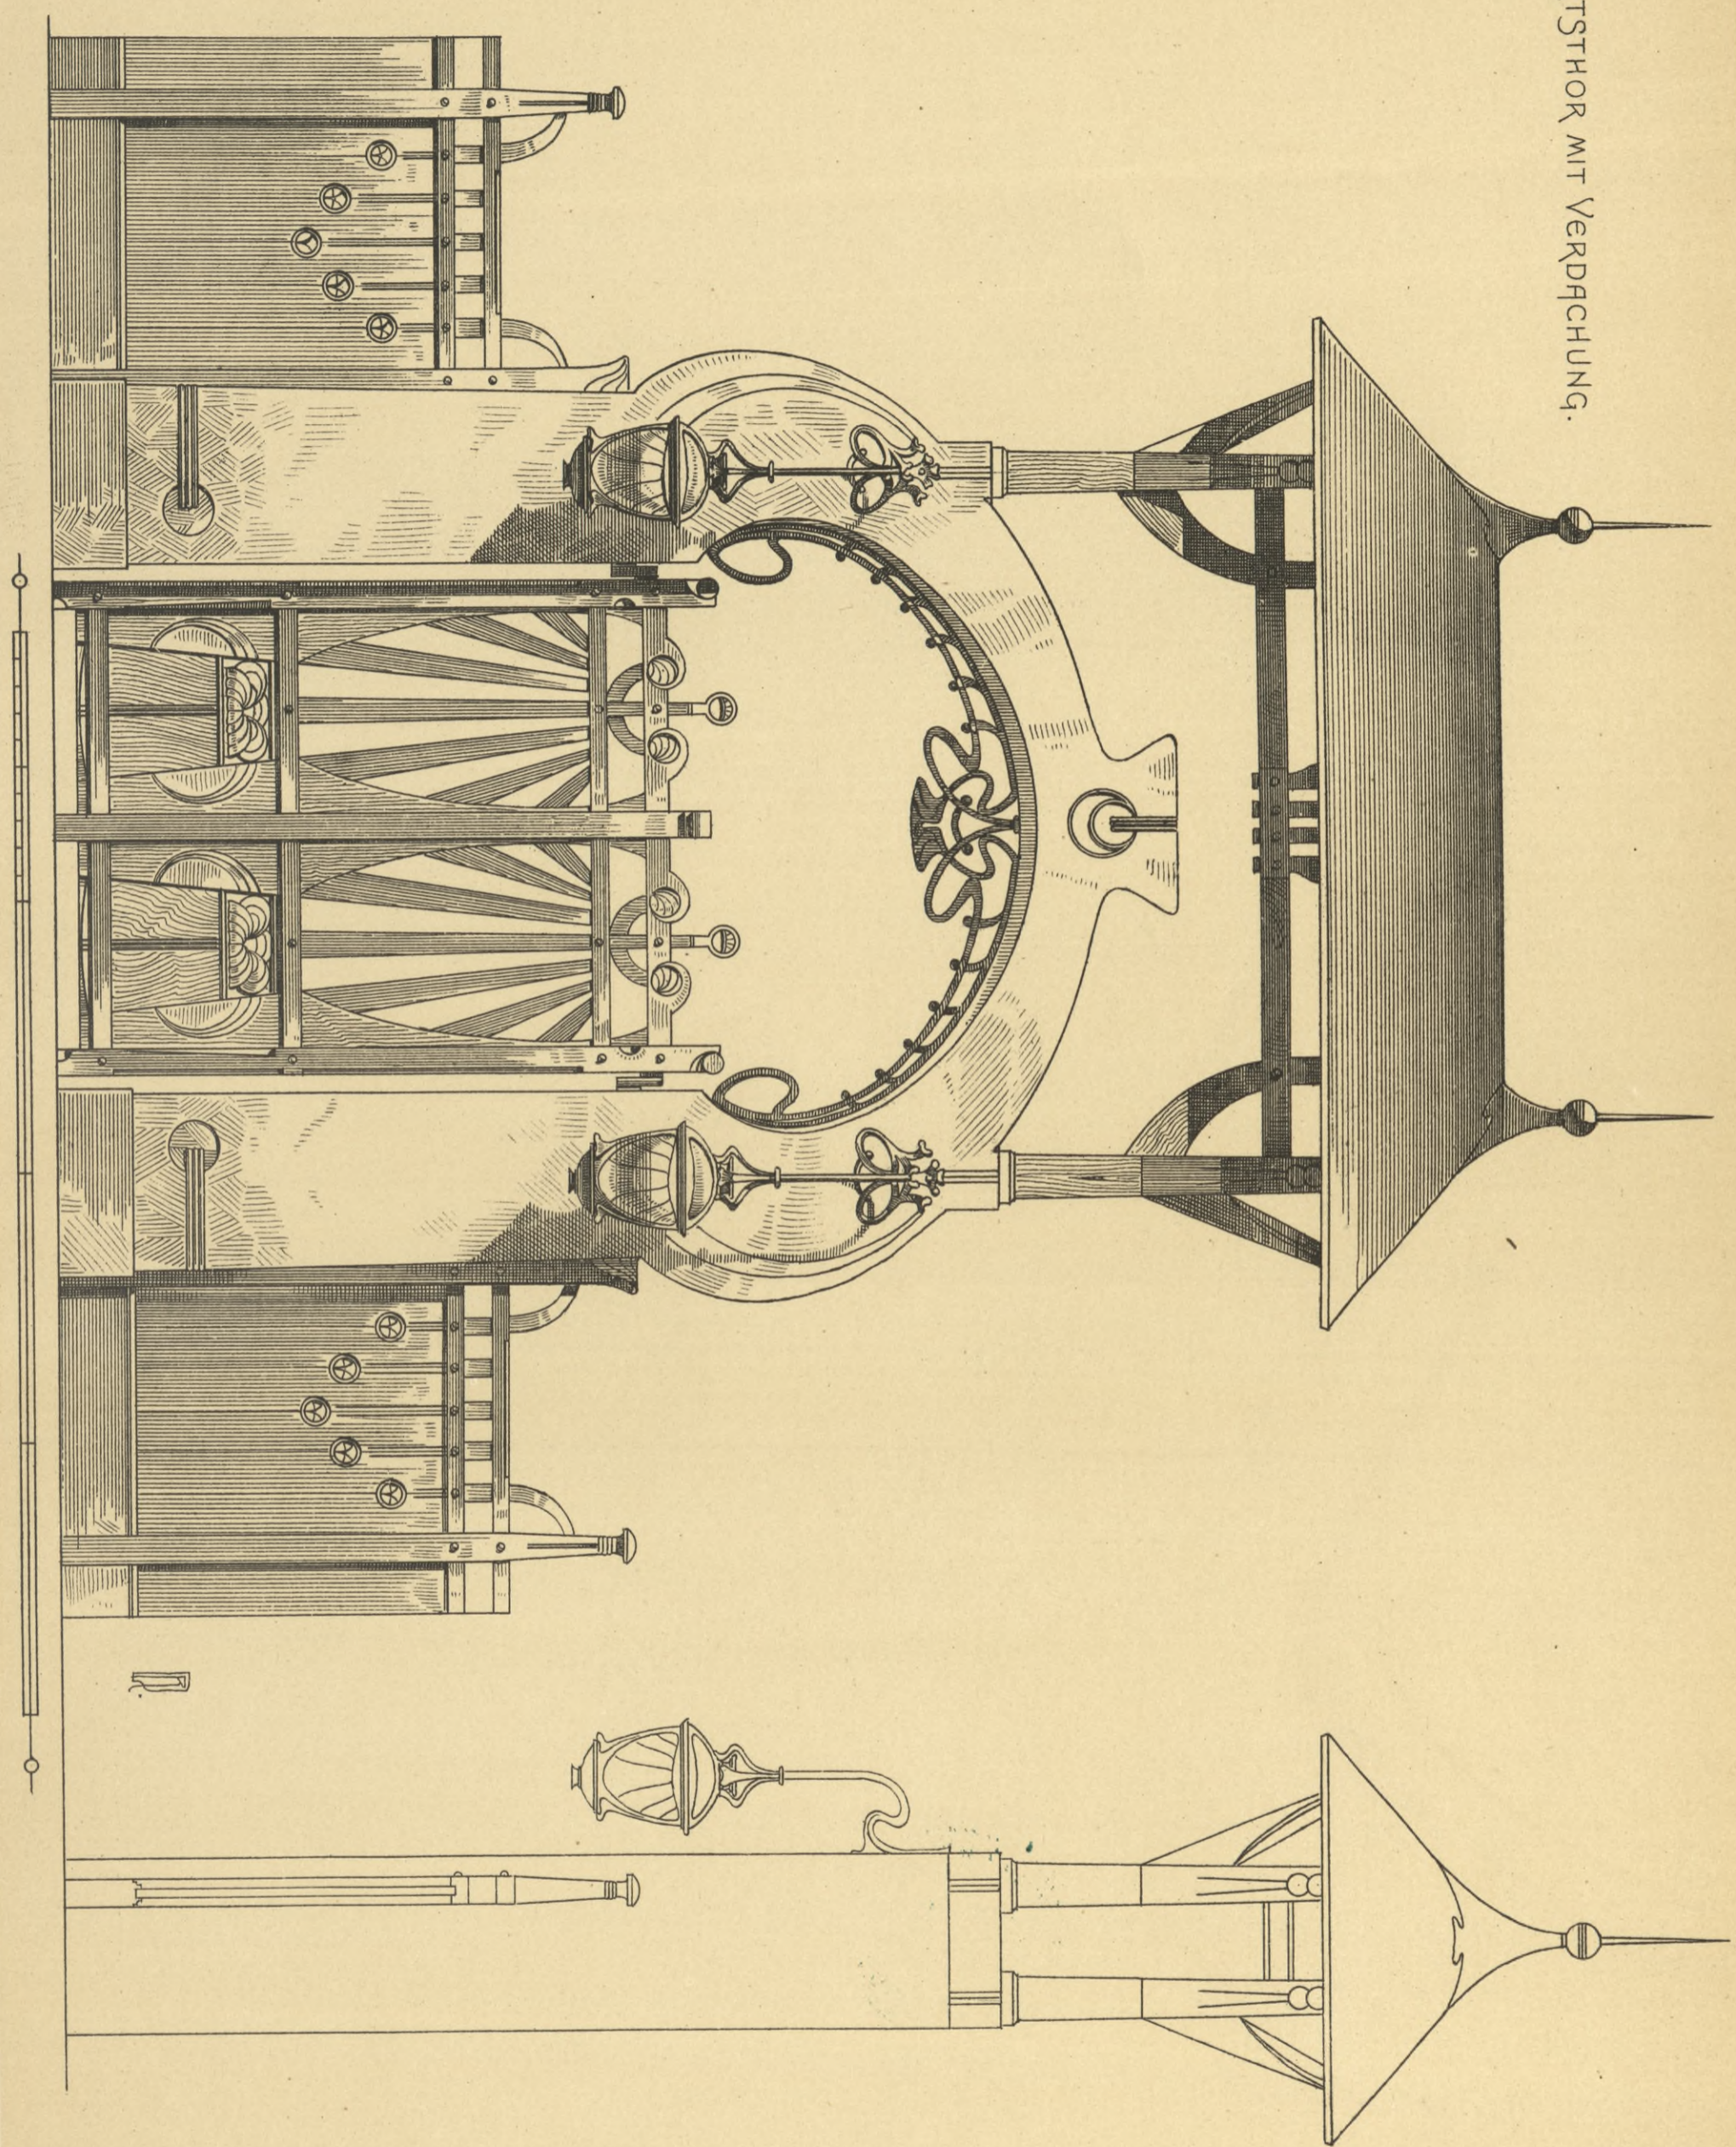








HOLZBAUTEN DER GEGENWART  
VON RICHARD DORSCHFELDT.

TRIBÜNE.

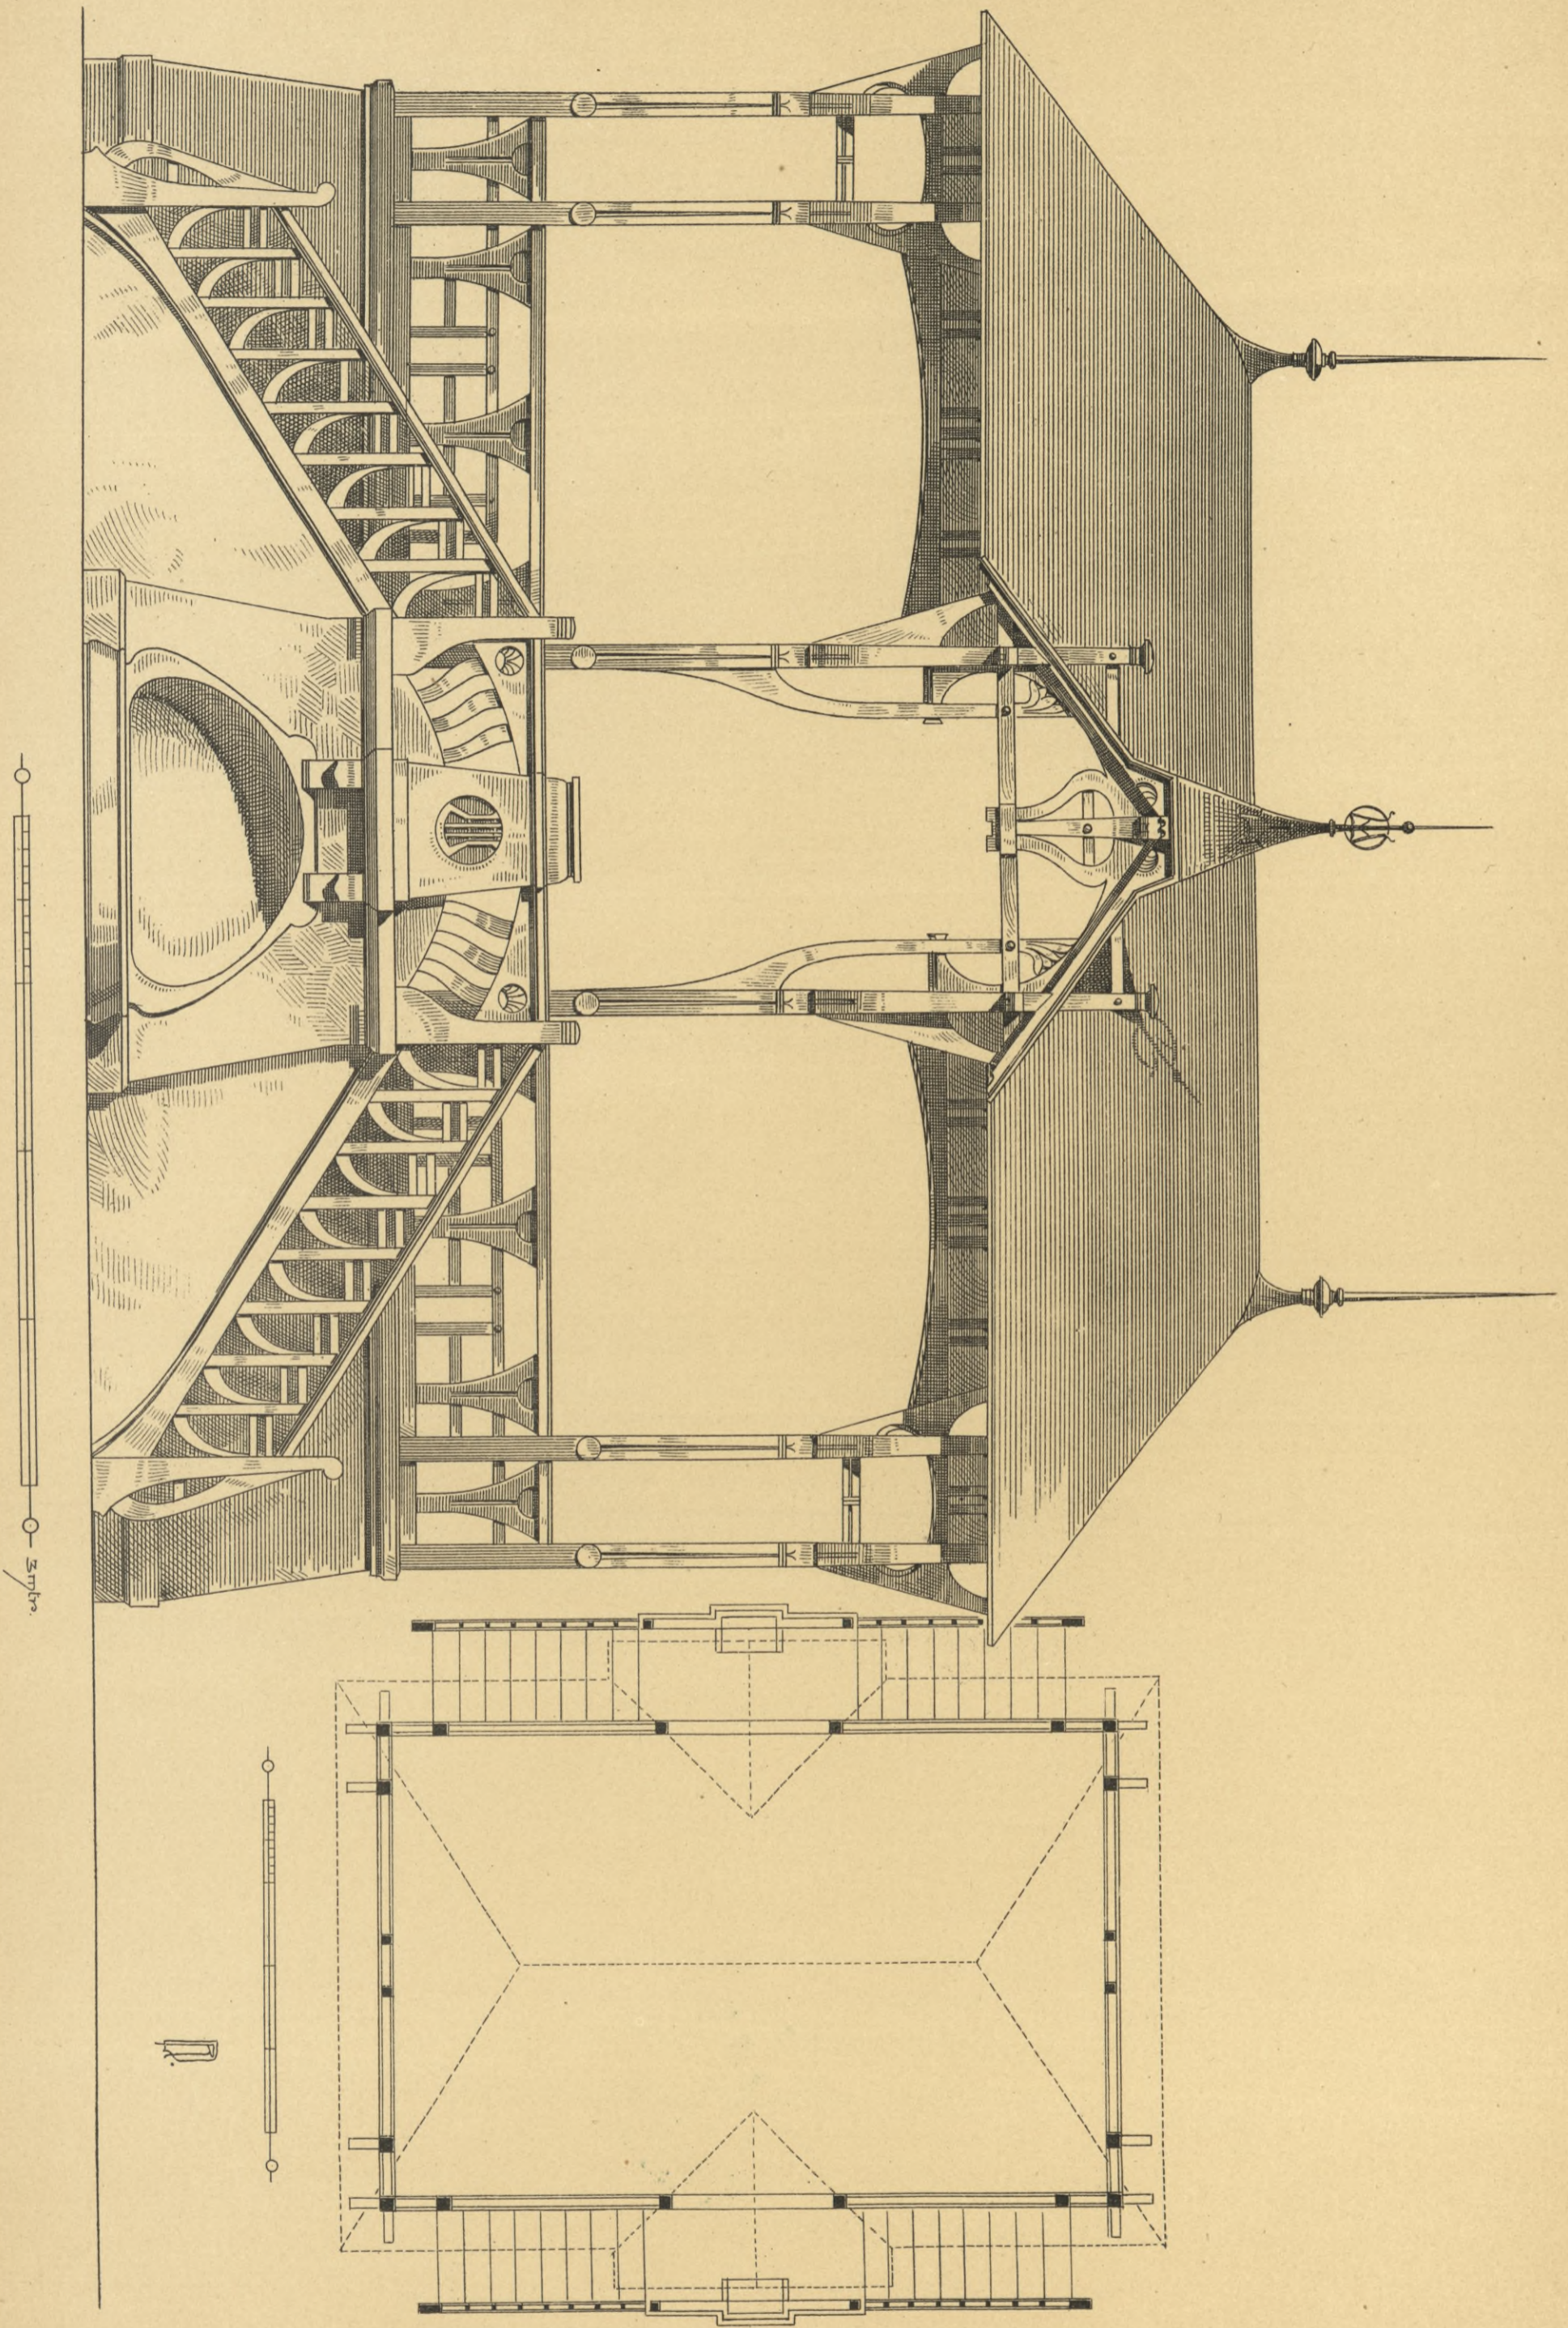

VERLAG VON KONRAD WITTMER IN STUTTGART.




LITH. ANST. V. A. GÄTTENRICHT.







RUHEBÄNKE FÜR GÄRTEN U. ANLAGEN.

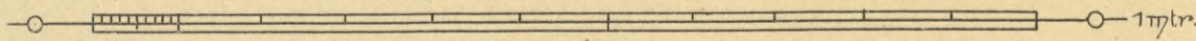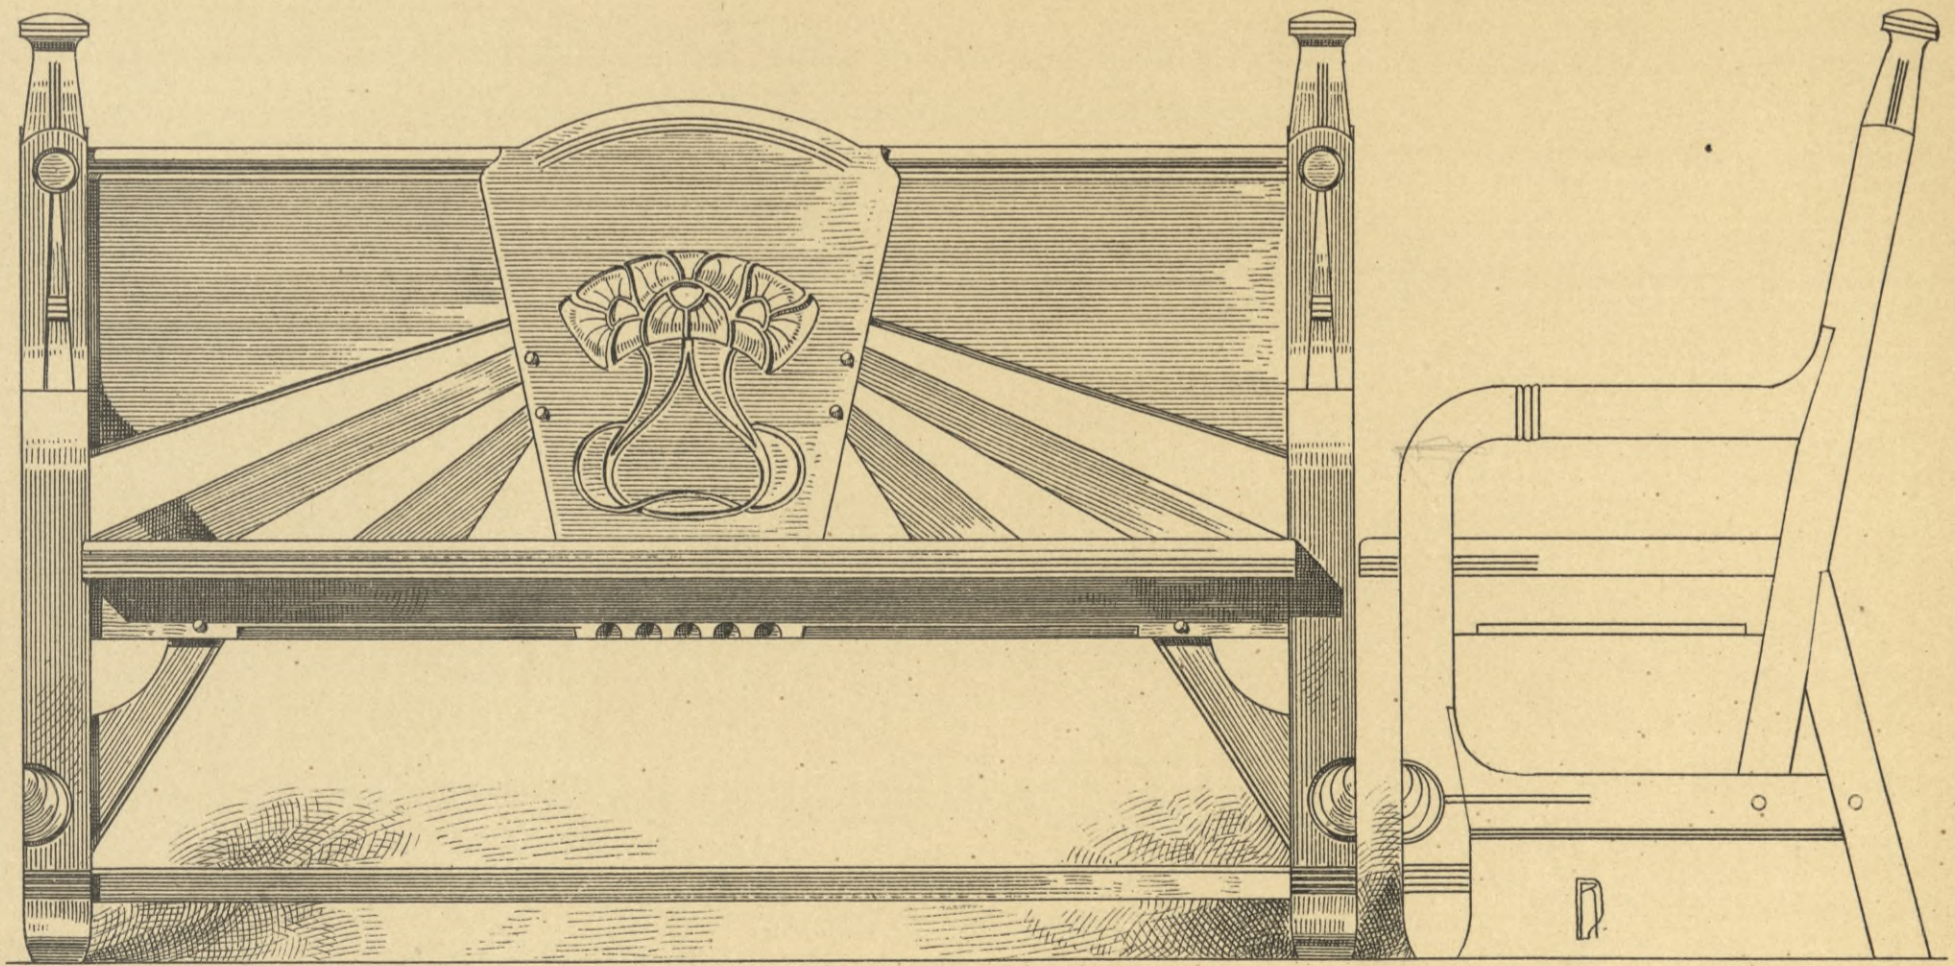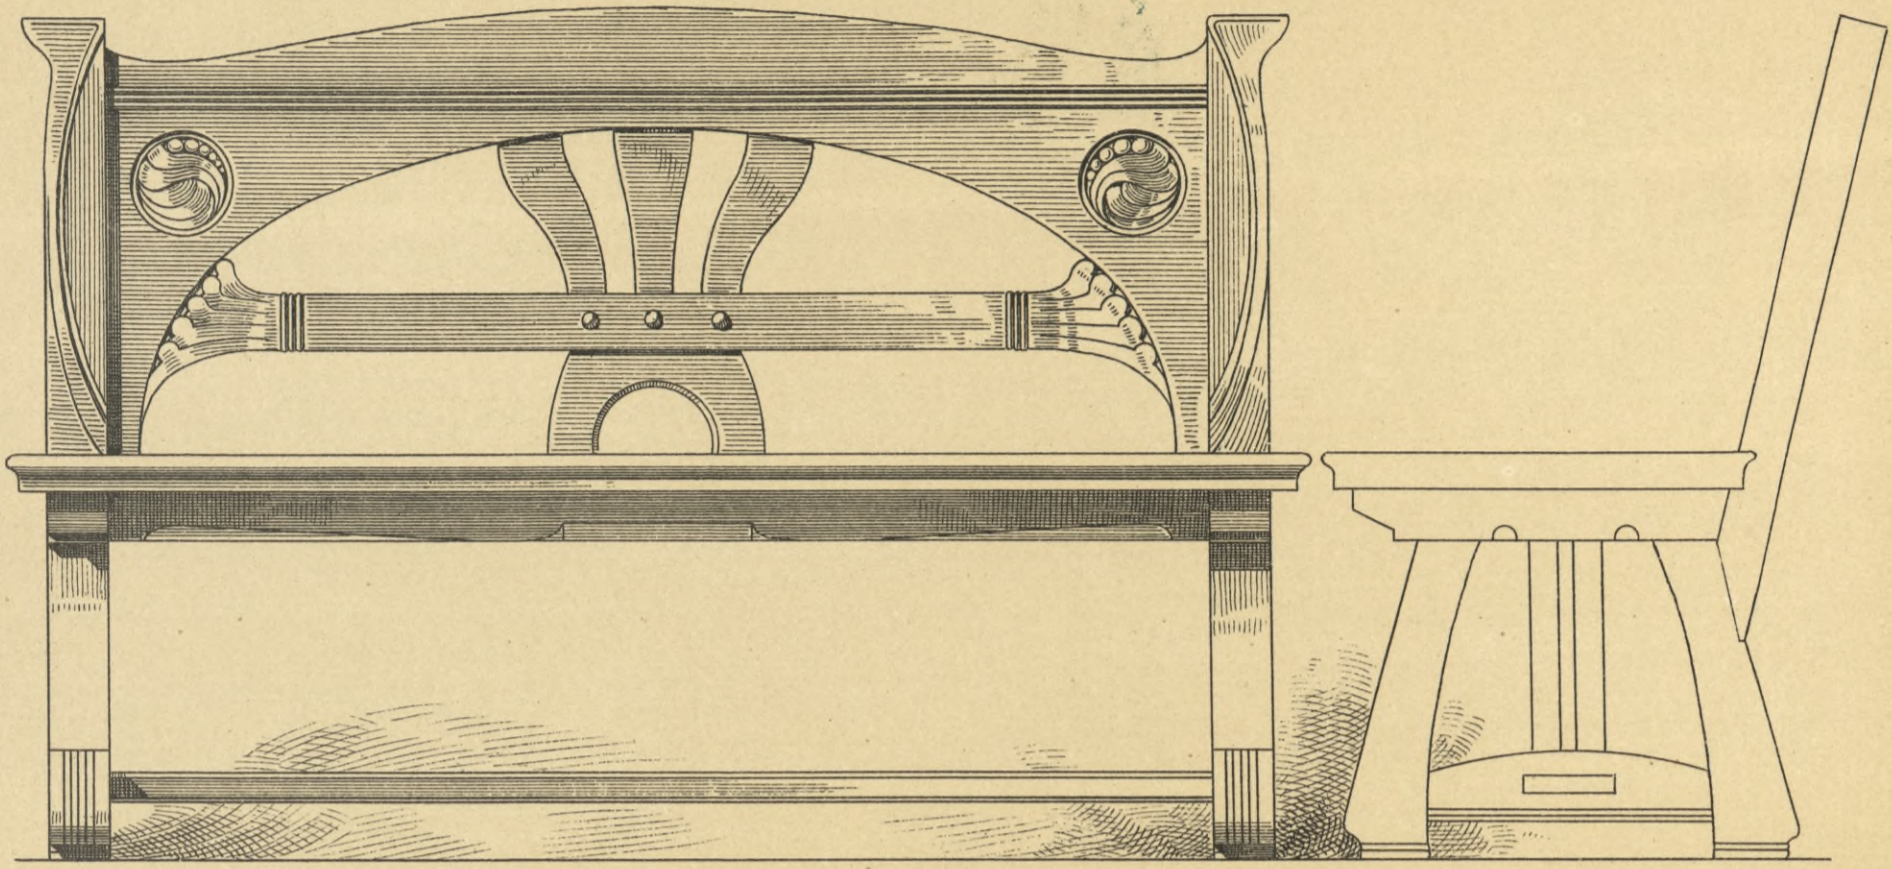








HOLZBAUTEN DER GEGENWART  
VON RICHARD DORSCHFELDT.

SoDAWASSERHAUSCHEN.

T. 59.

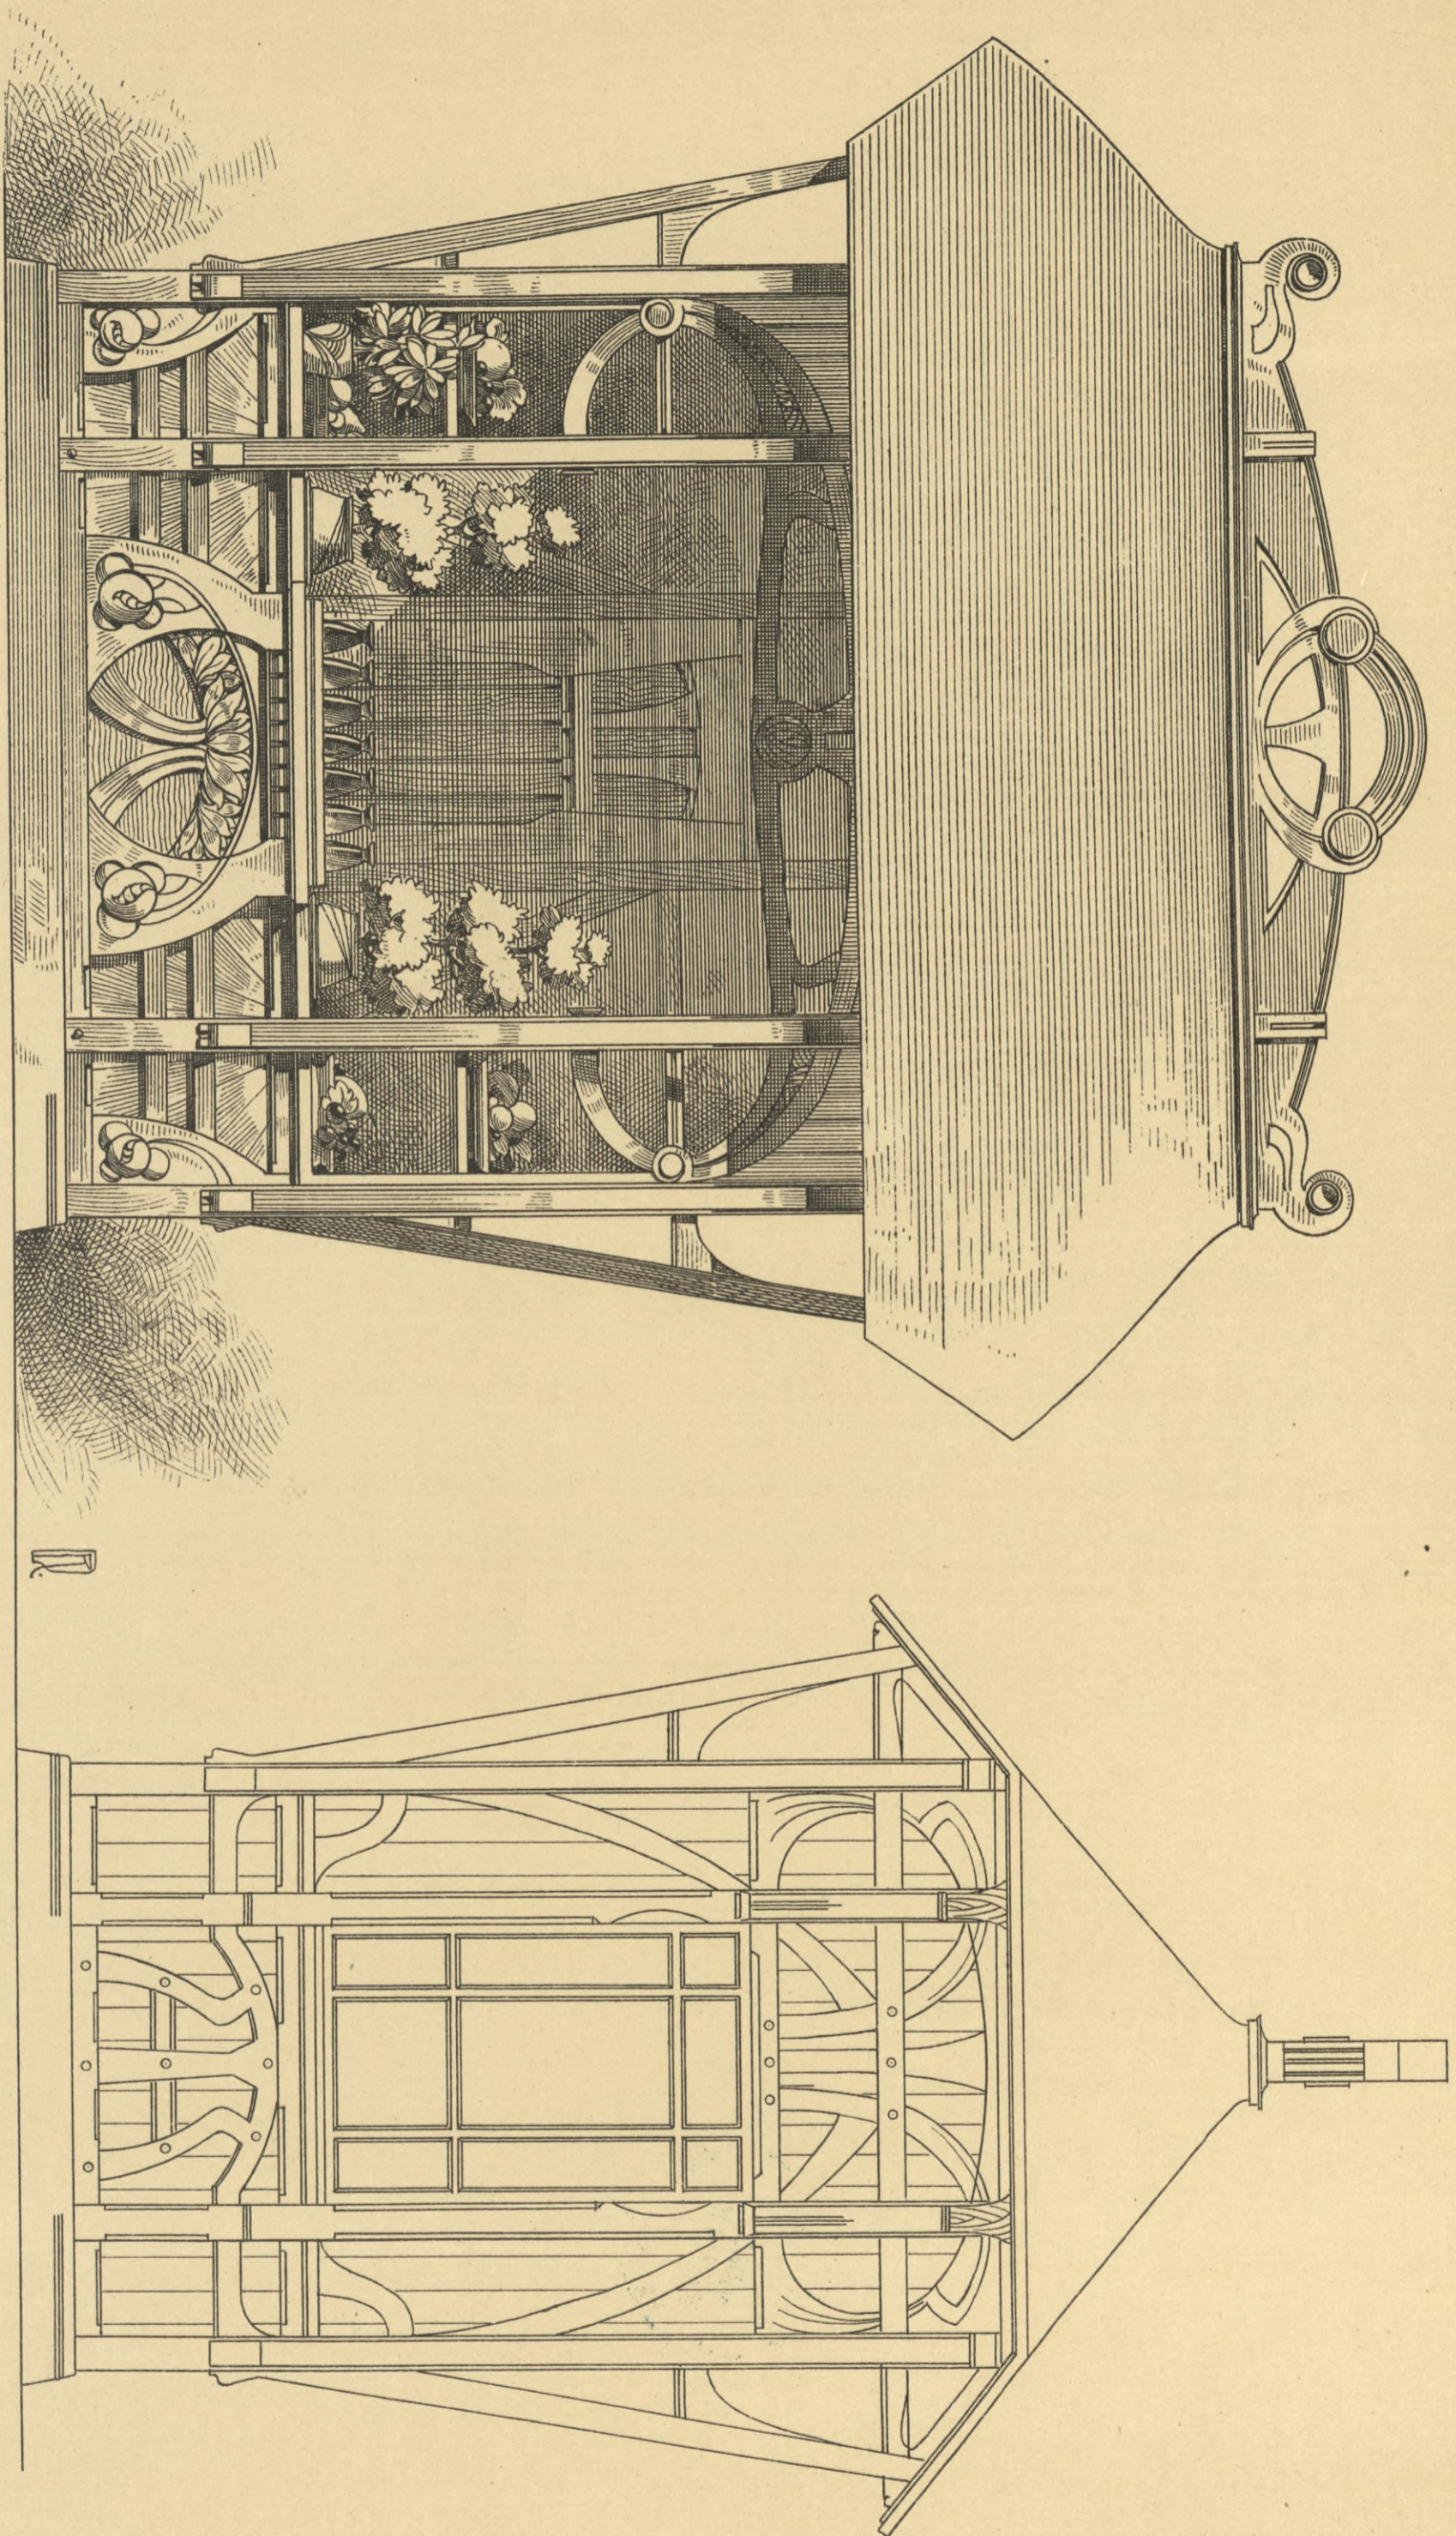

Verlag von Konrad Wittwer in Stuttgart.

LITH. ANST. v. A. GÄTTENRICH.








HOLZBRAUTEN DER GEGENWART  
VON RICHARD DORSCHFELDT.

VERKAUFSSBUDE.

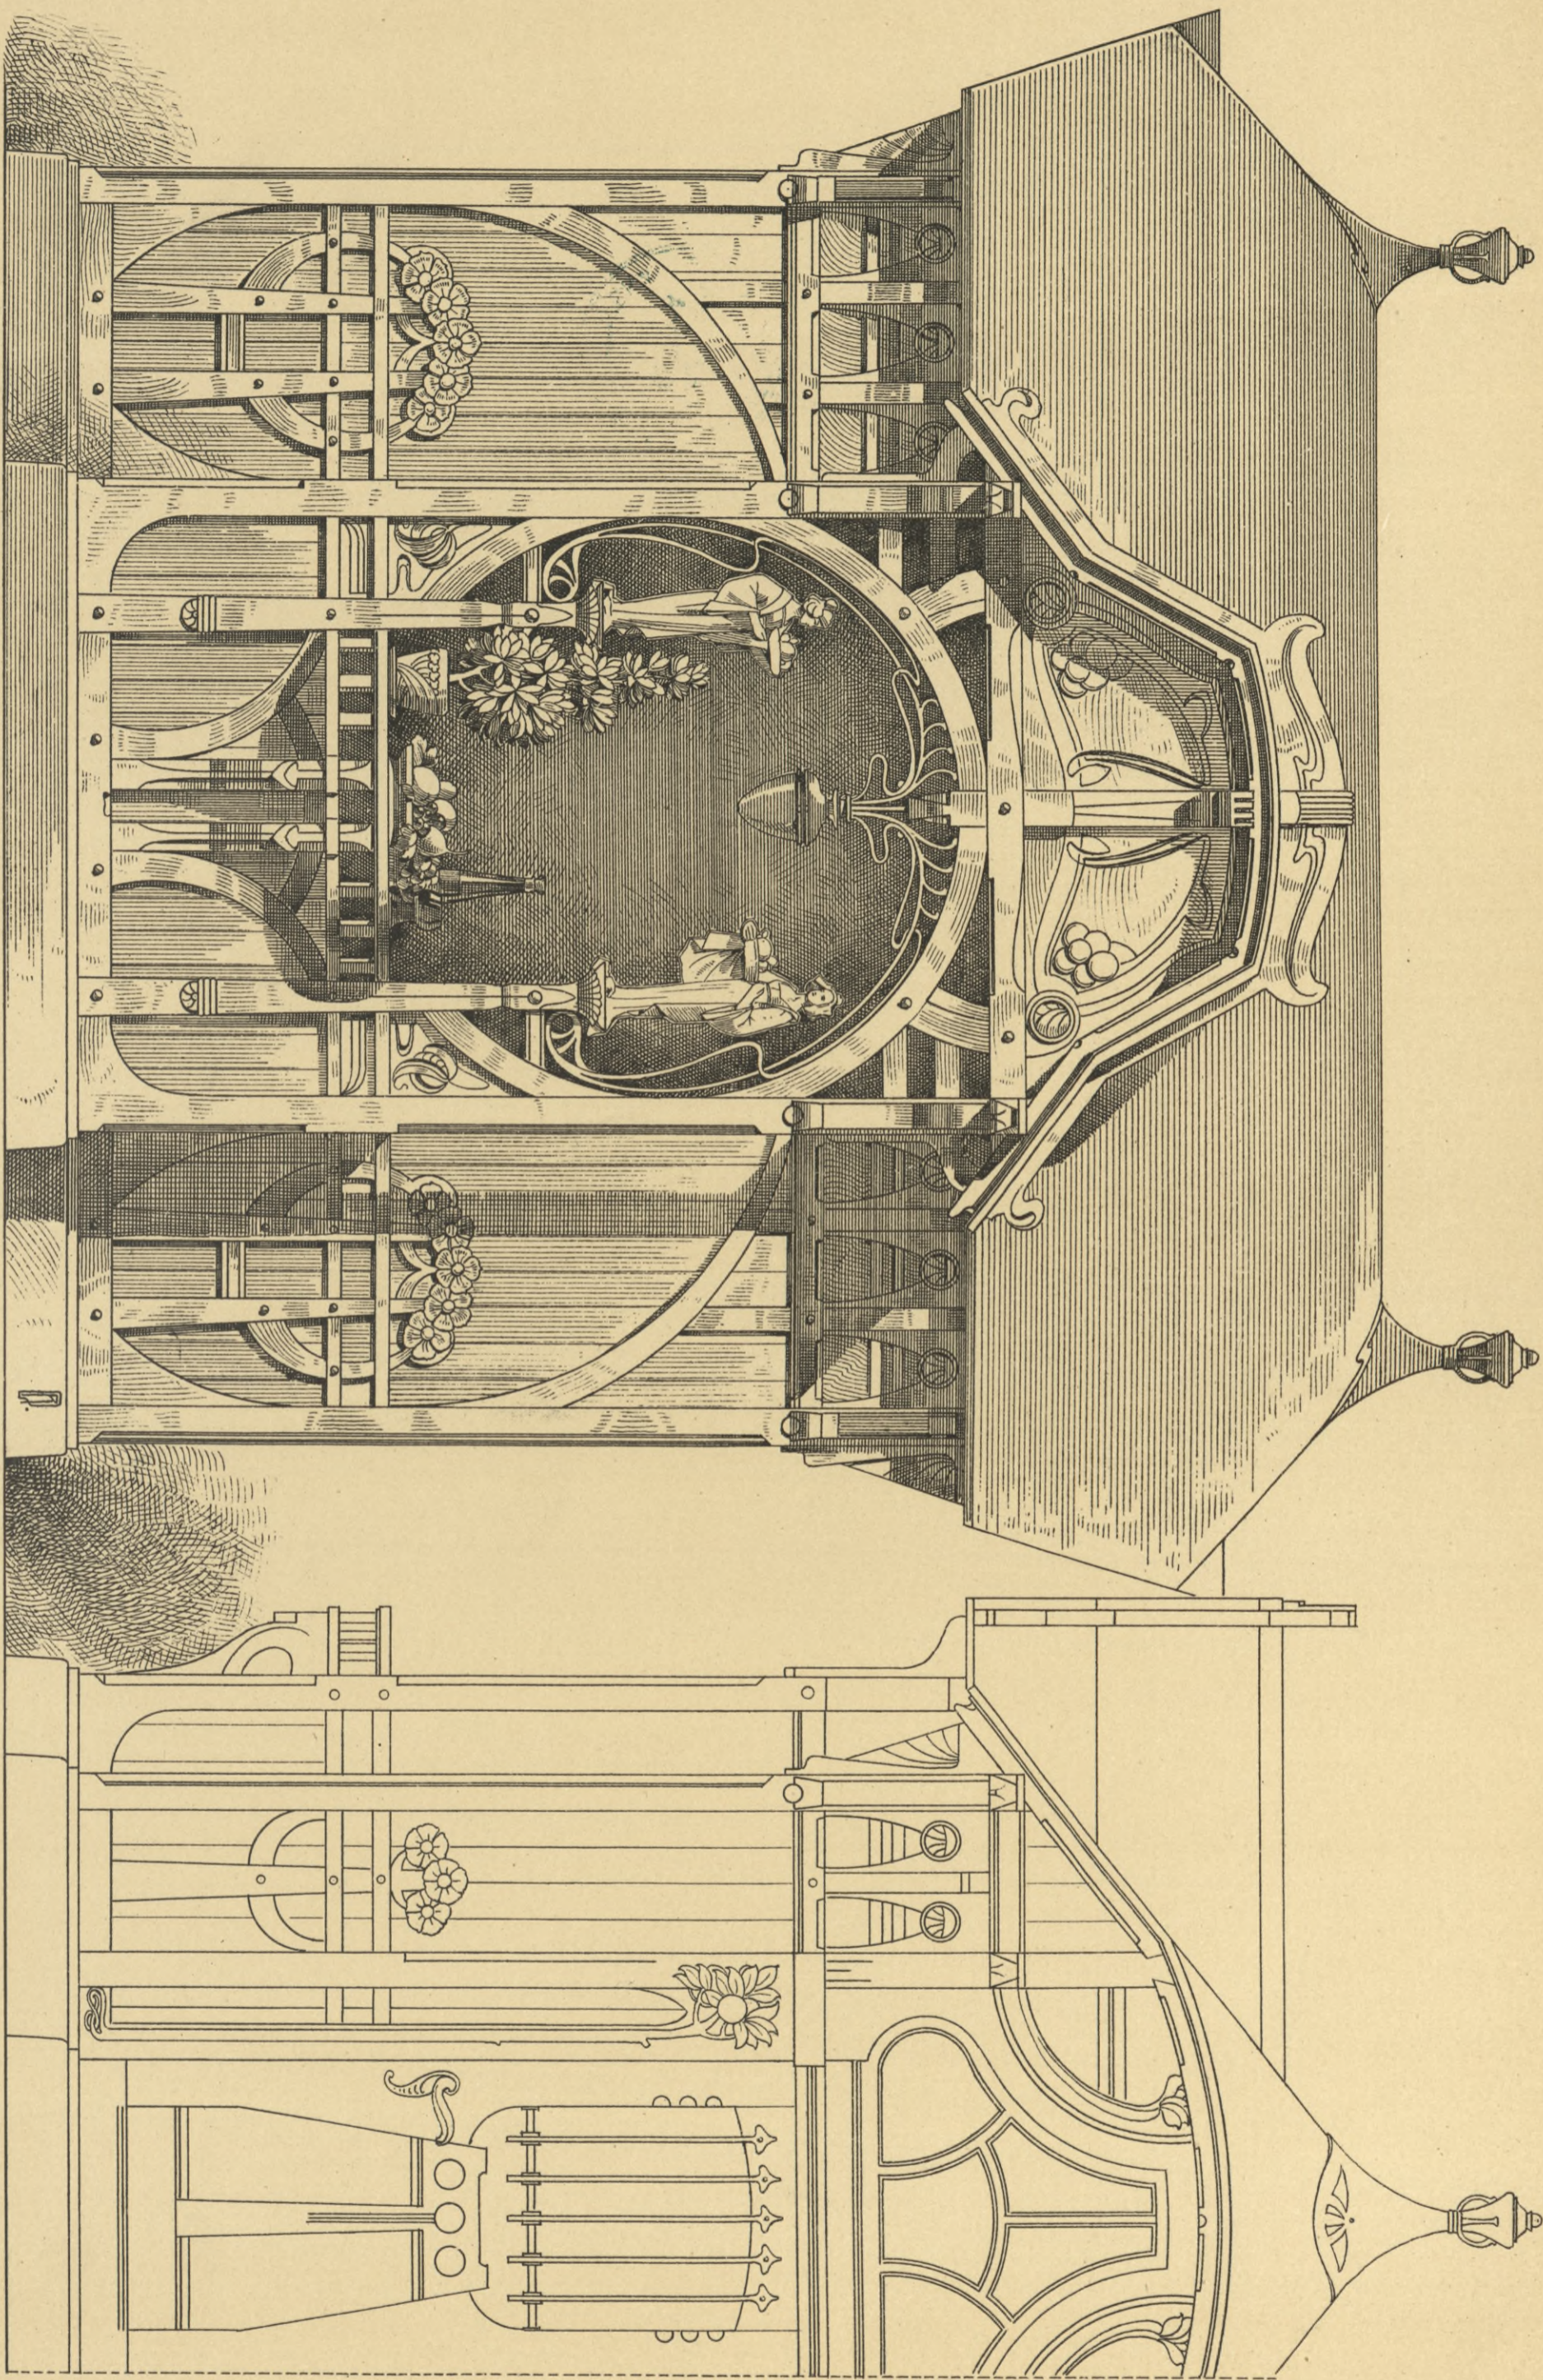

Verlag von KONRAD WITTMER IN STUTTGART.

LITH. ANST. v. A. GÄTTENRICHT.








HOLZBAUTEN DER GEGENWART  
VON RICHARD DORSCHFELDT.

T. 61.

Verkaufsbude.

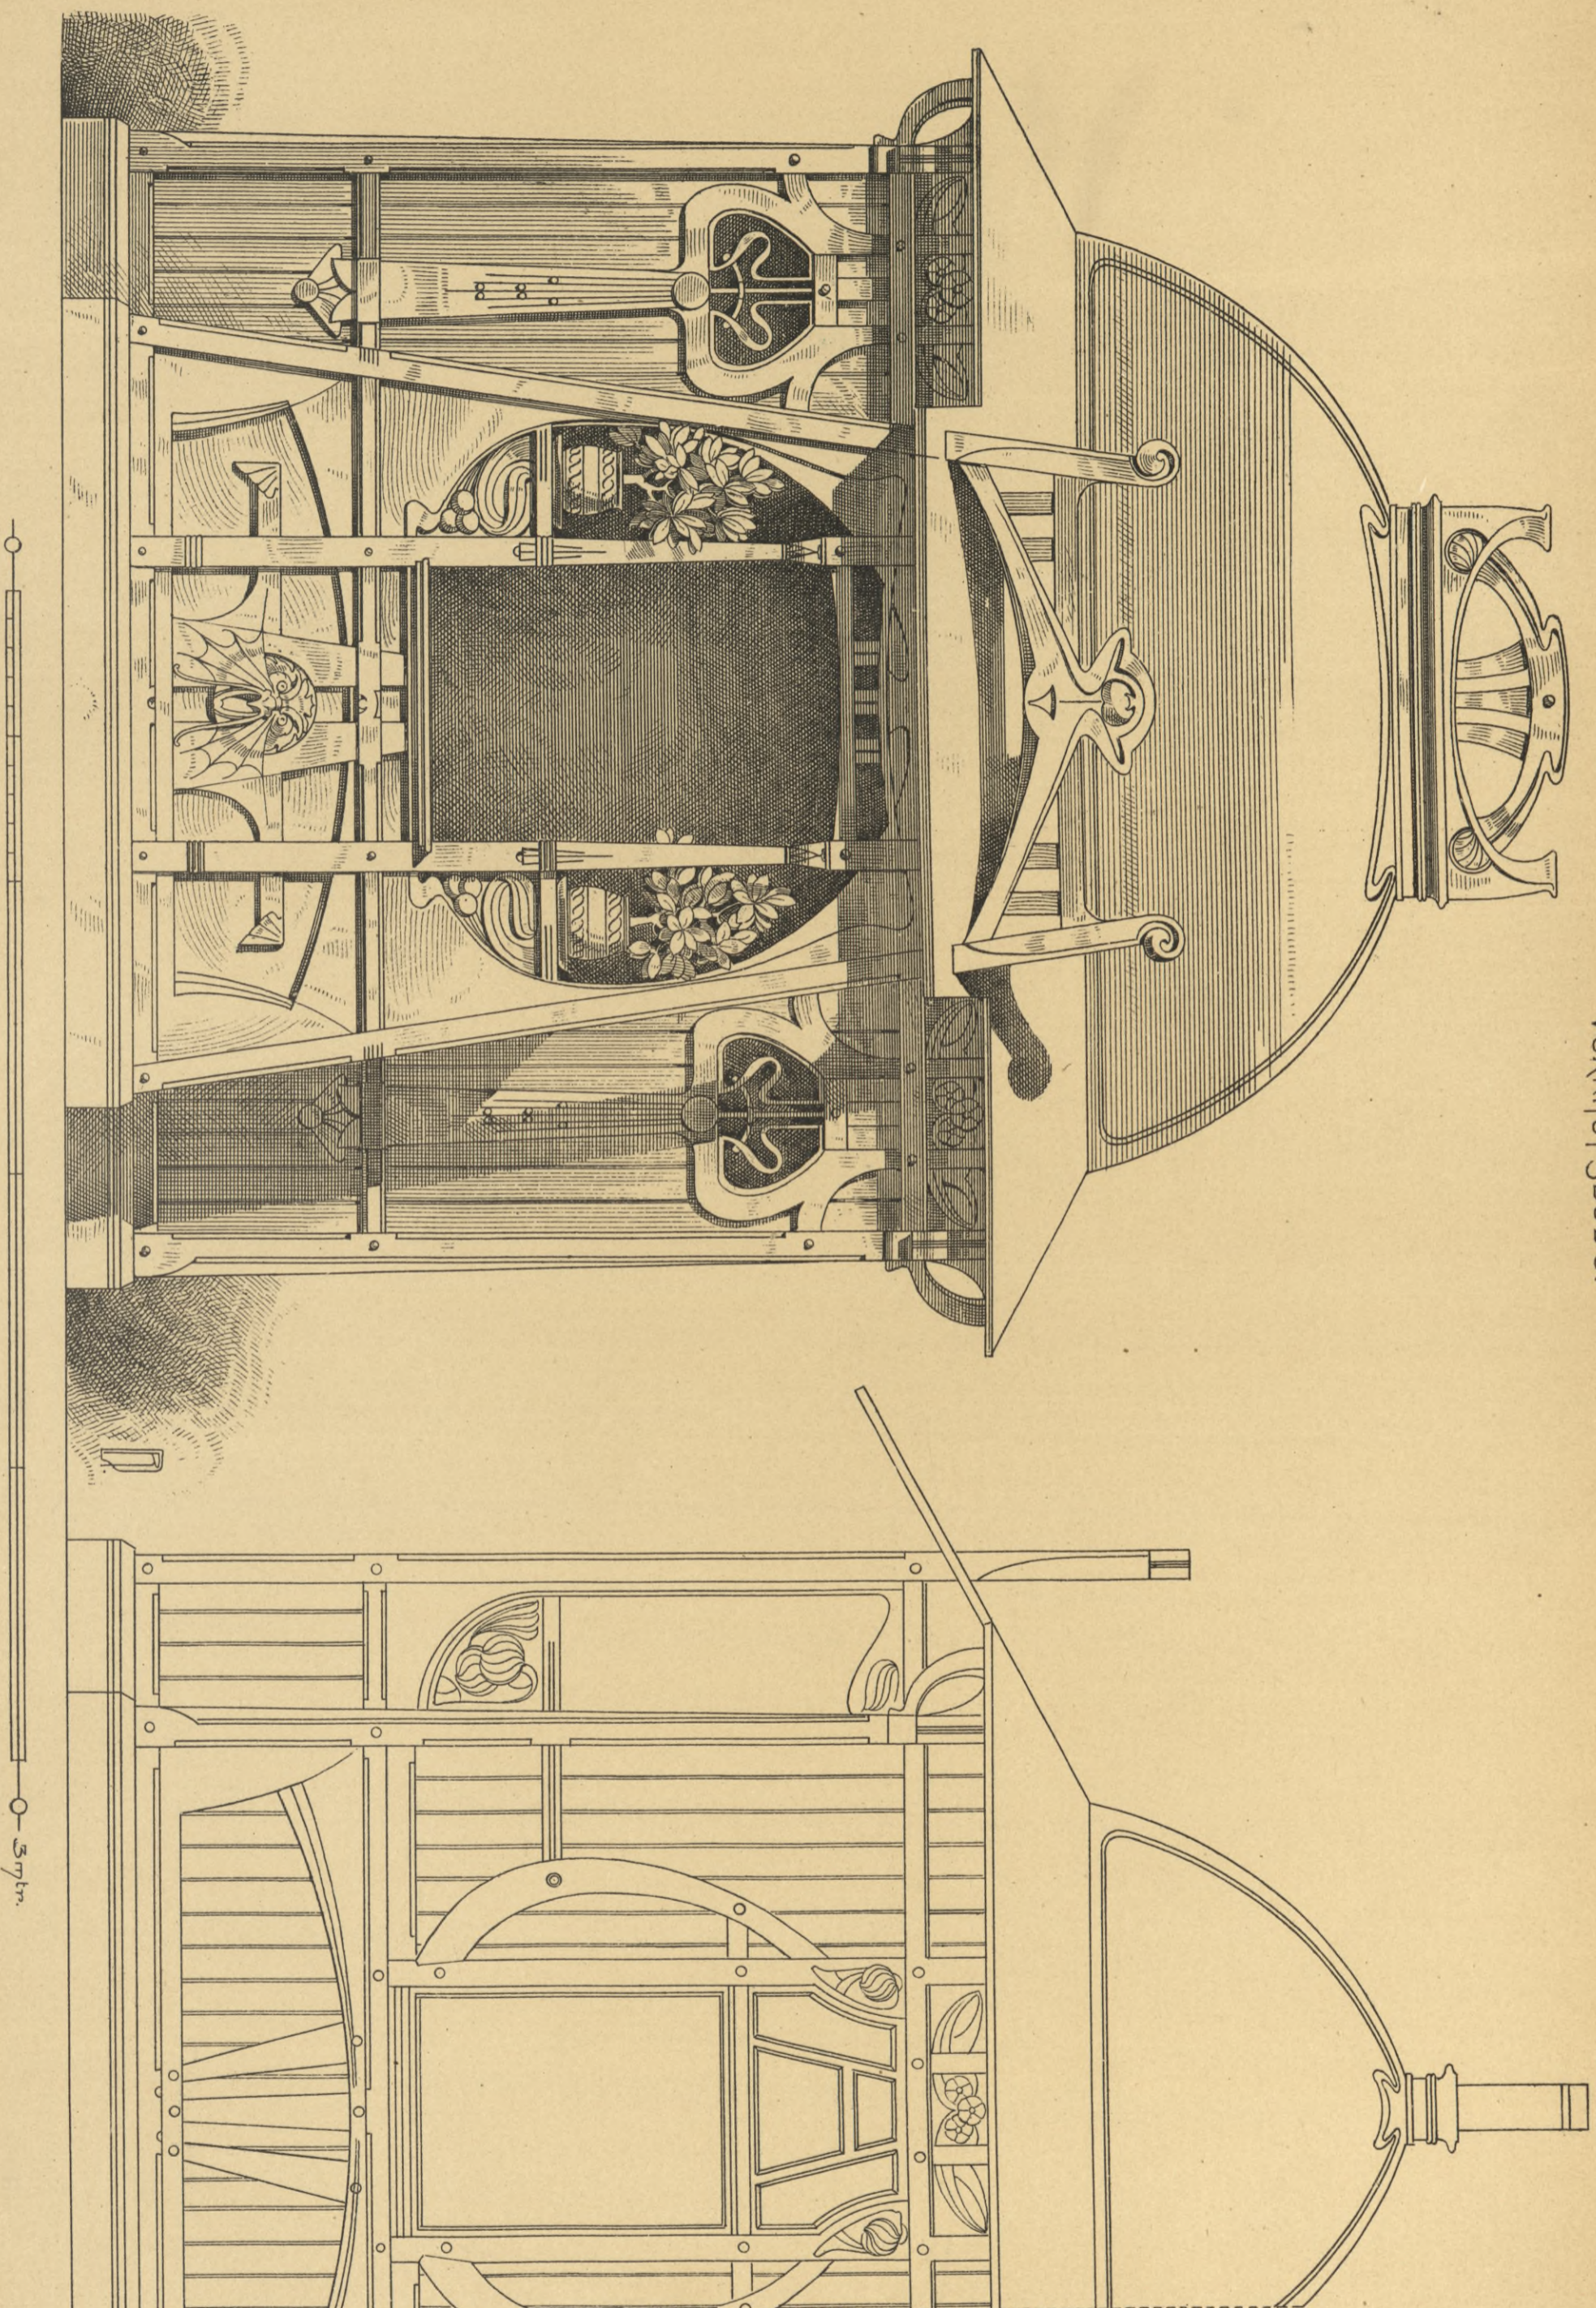

Verlag von KONRAD WITTMER IN STUTTGART.

LITH. ANST. v. A. GÄTTENRICHT.








HOLZBAUTEN DER GEGENWART  
VON RICHARD DORSCHFELDT.

SOOWASSERHÄUSCHEN.

T. 62.

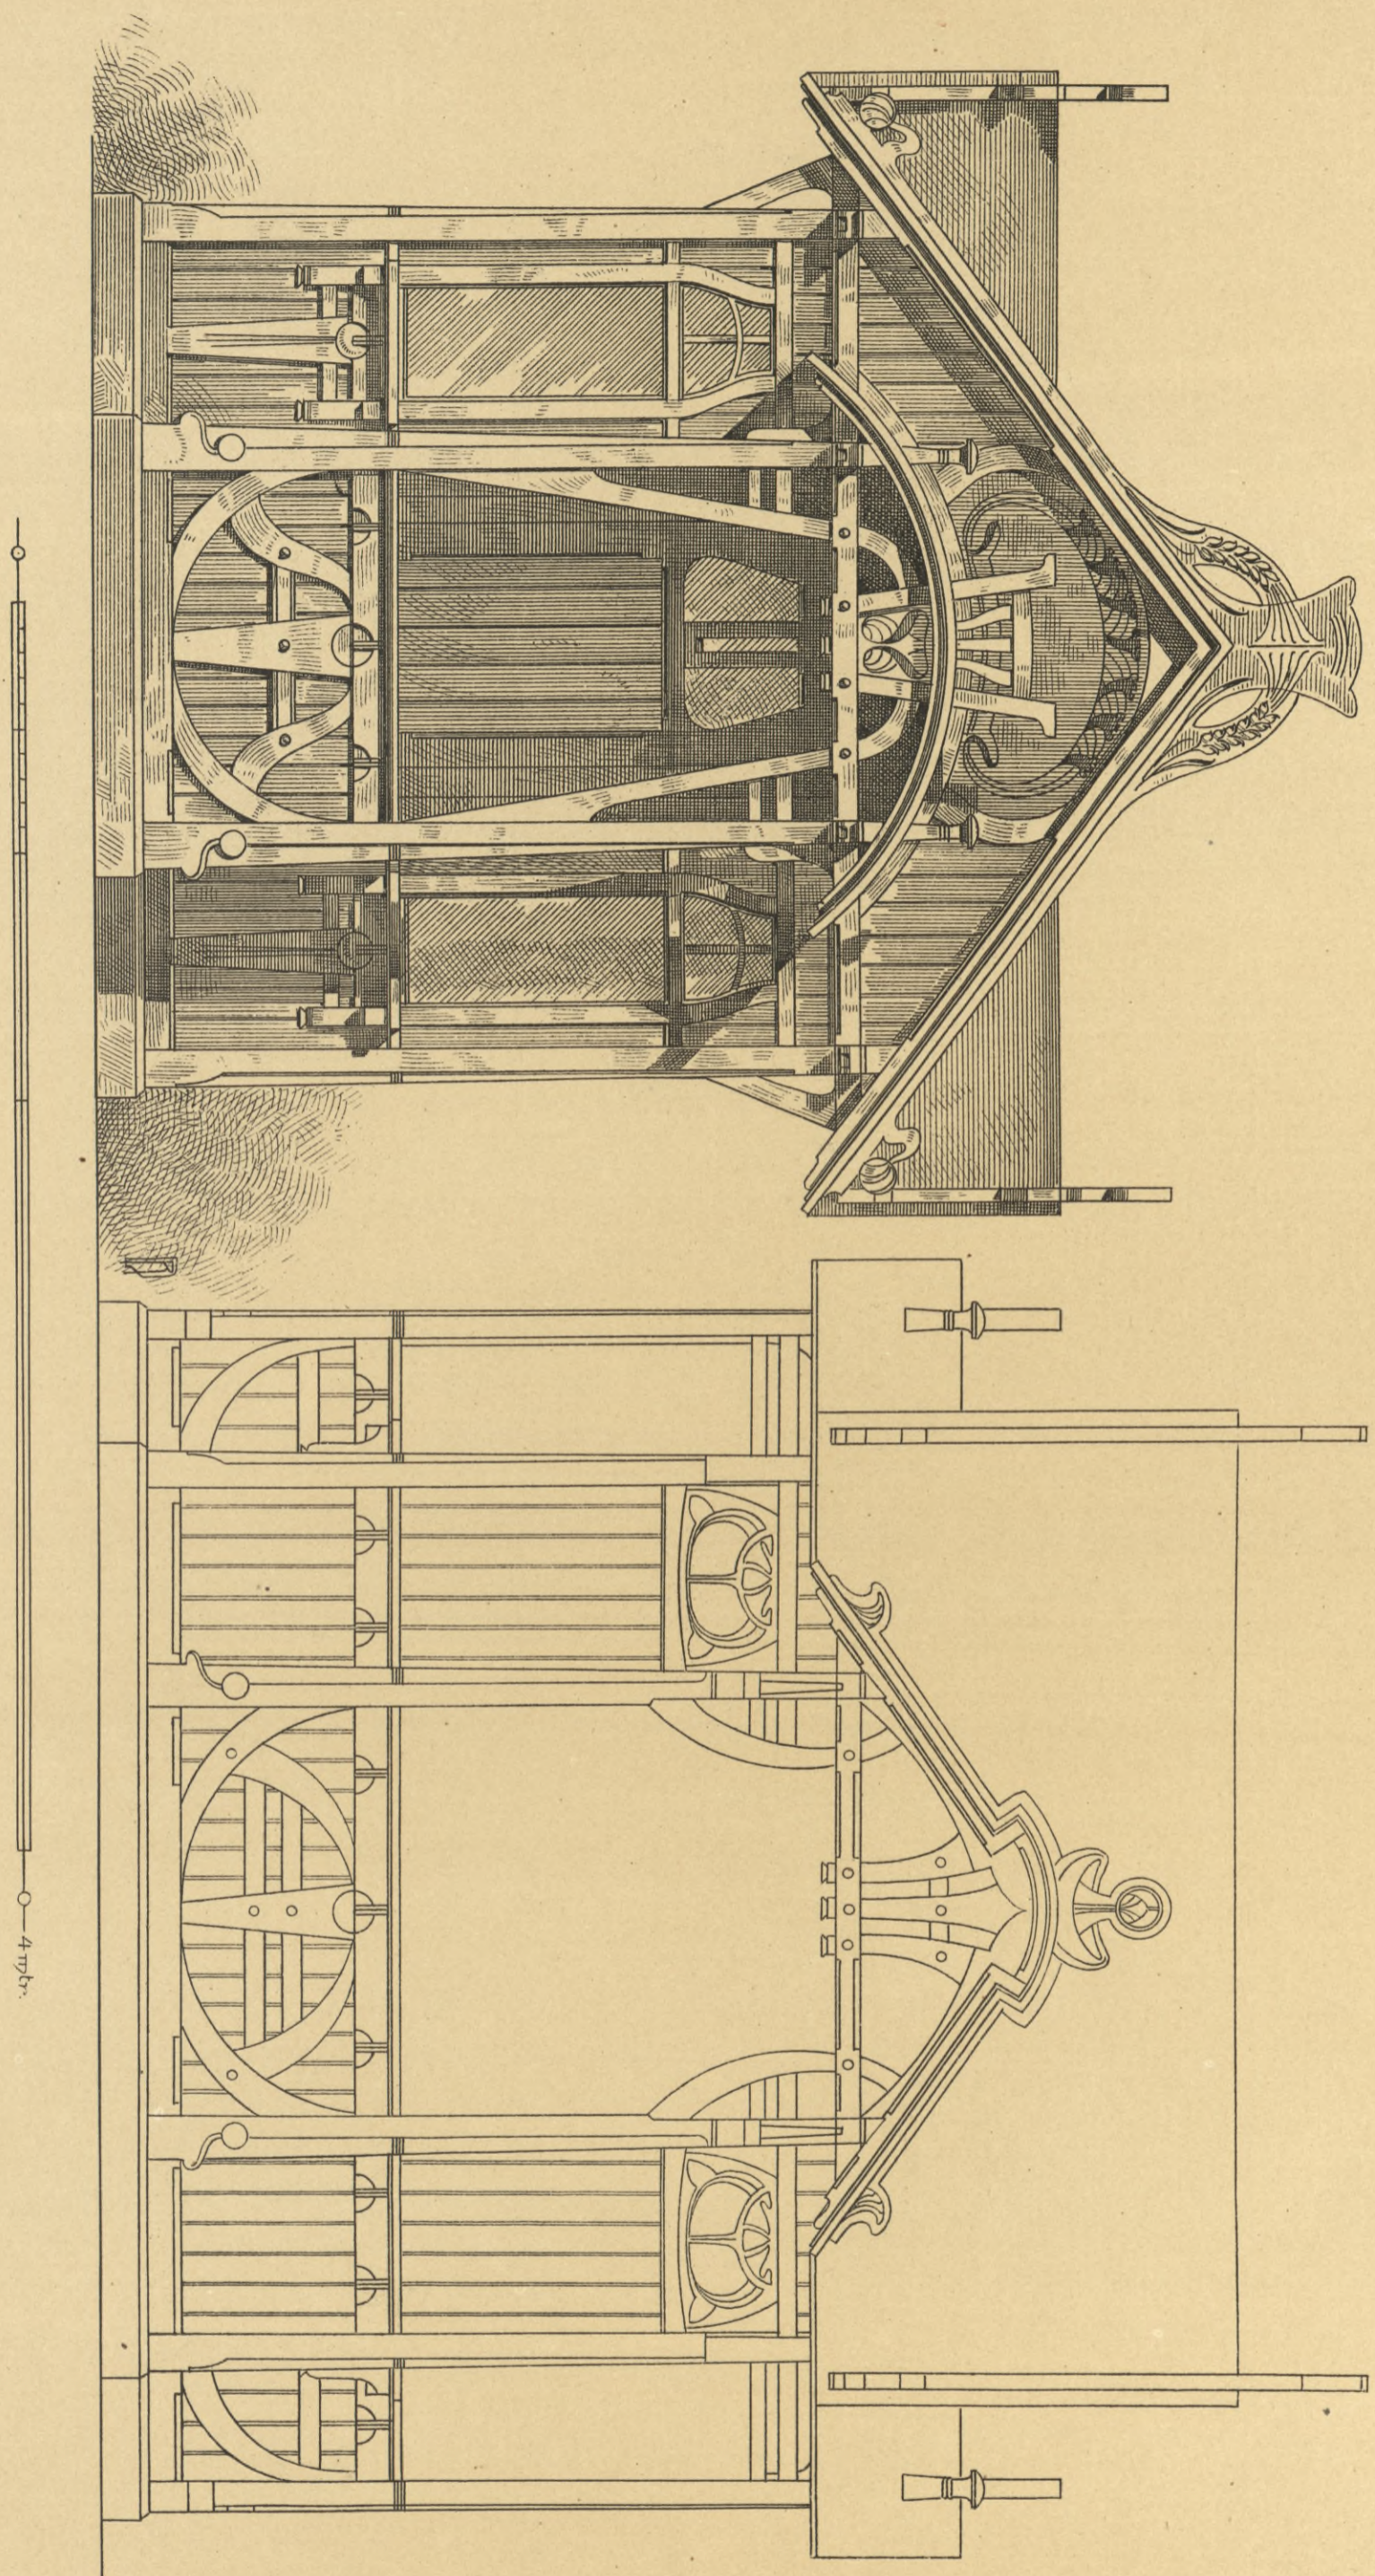

Verlag von KONRAD WITTEW in STUTTGART.


LITH. ANST. v. A. GÄTTENRICHT.







MUSIKPAVILLON.

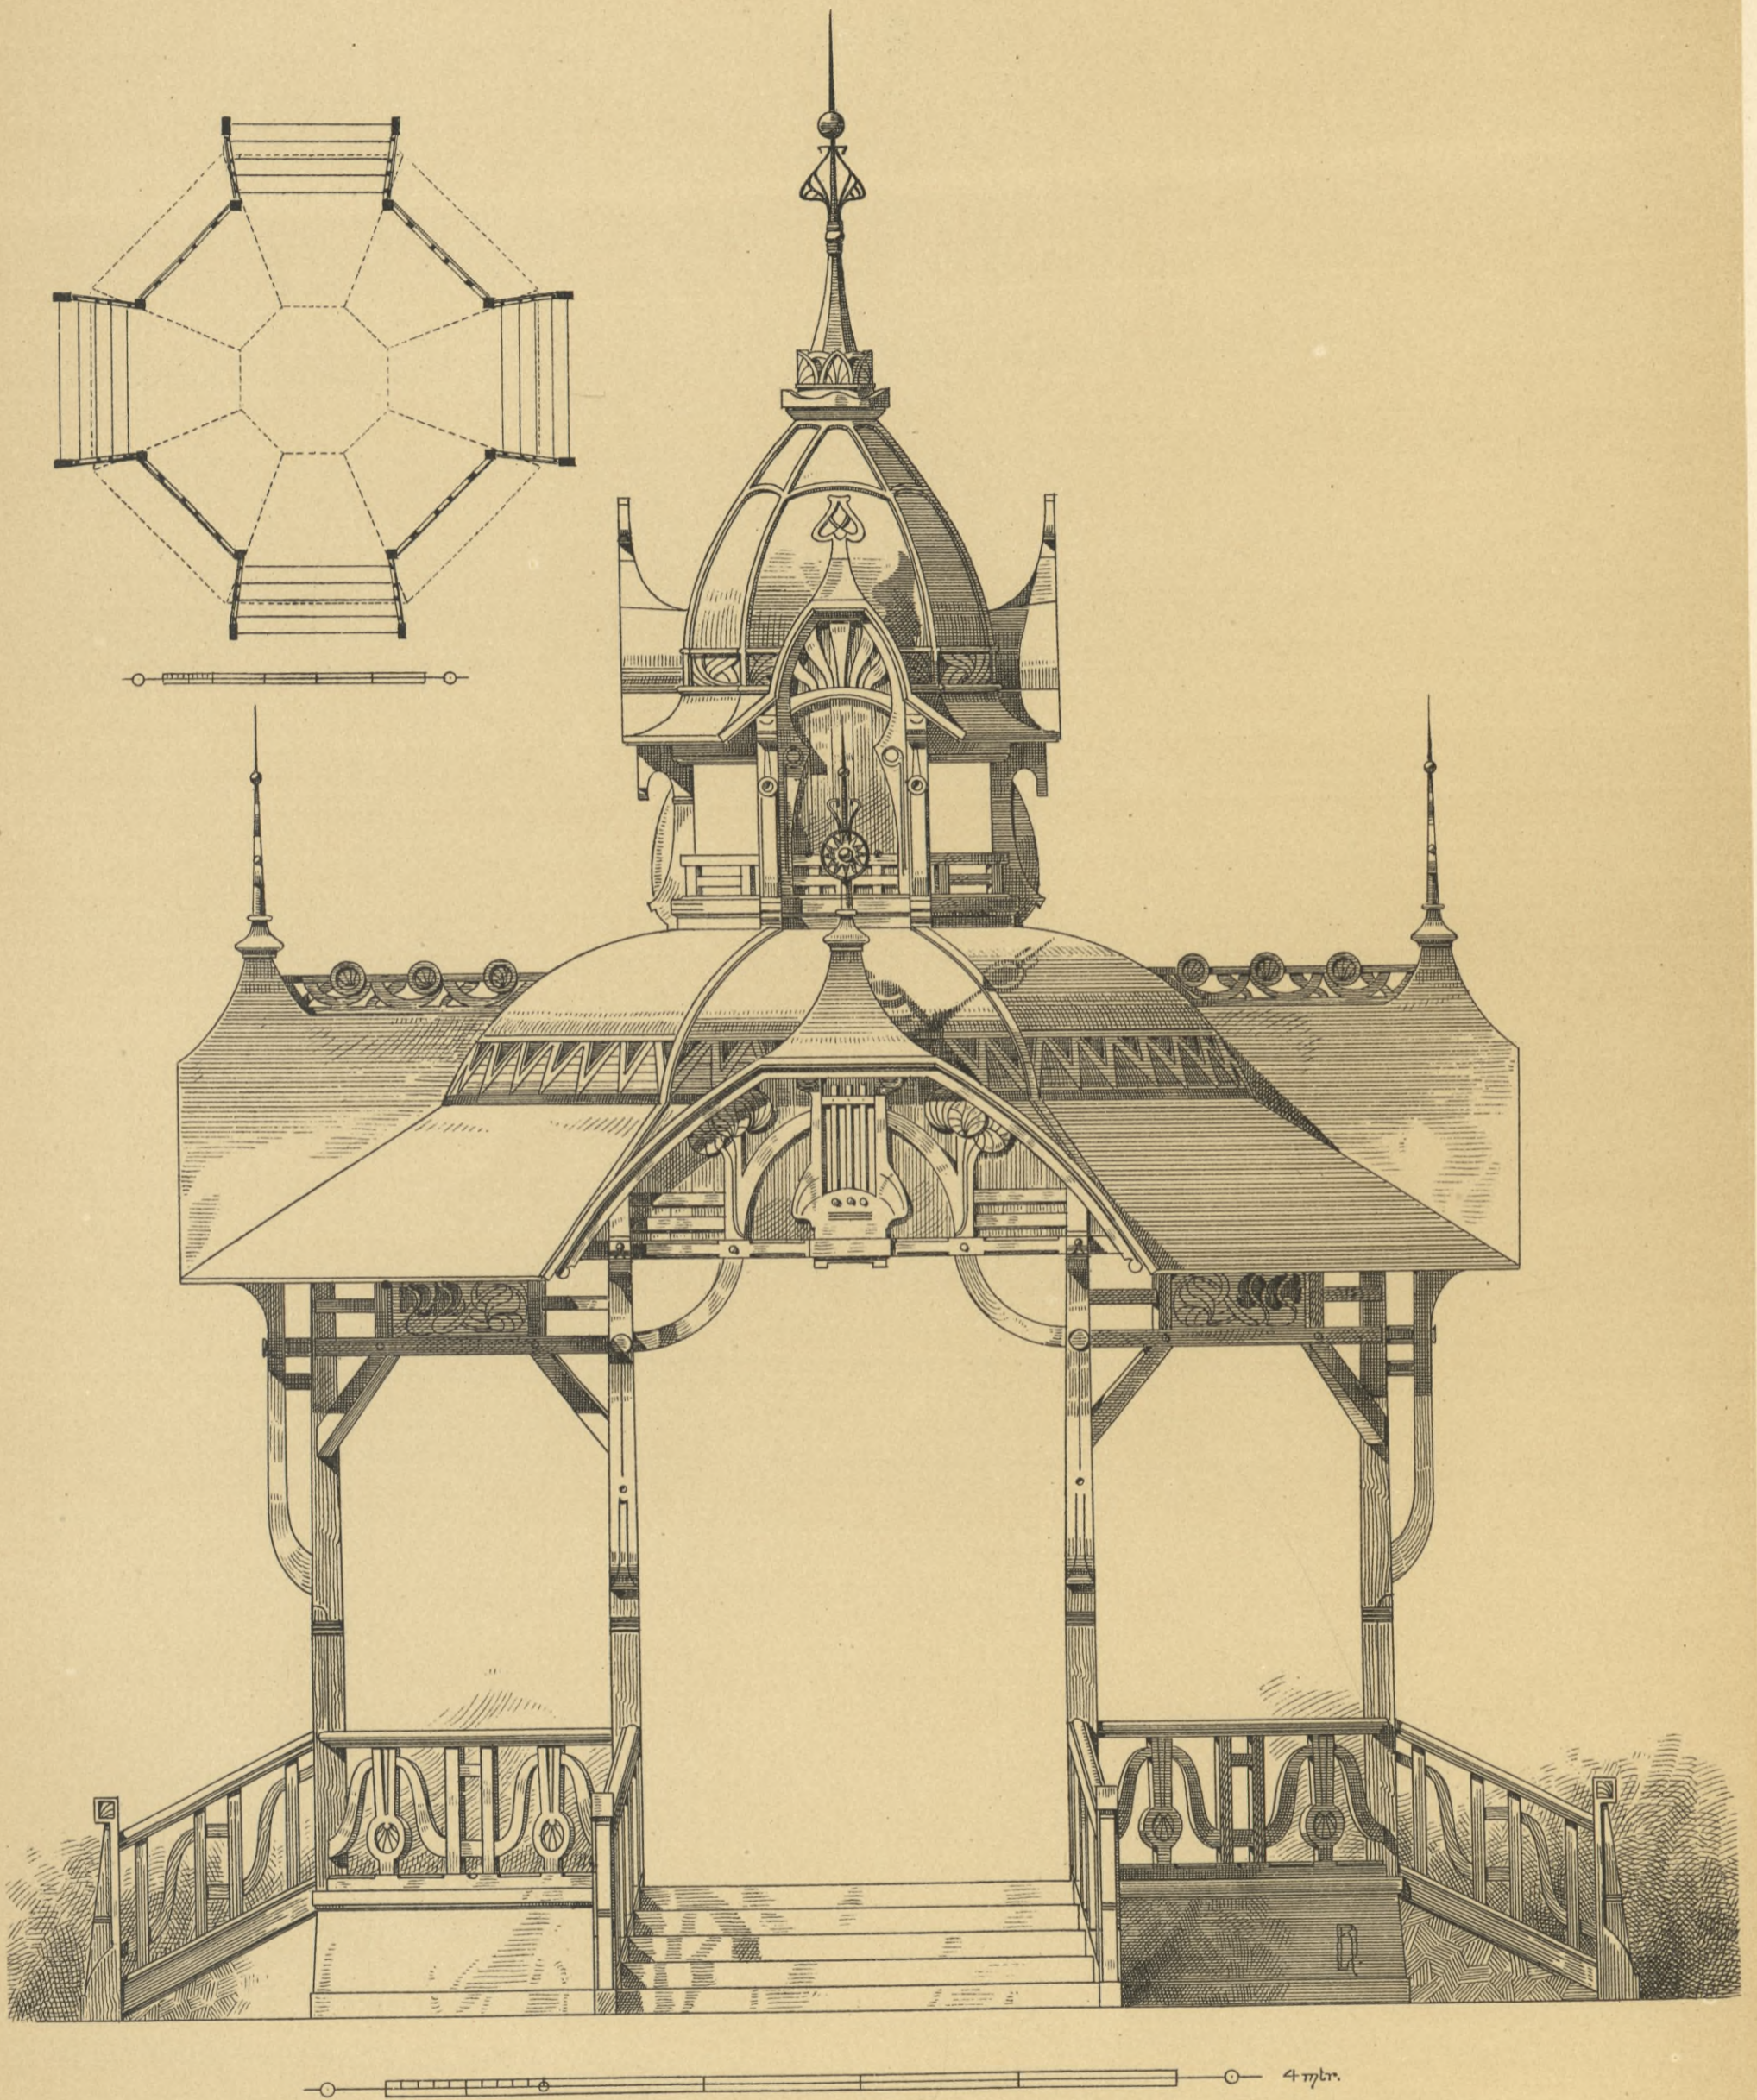








Verzierte Knöpfe.

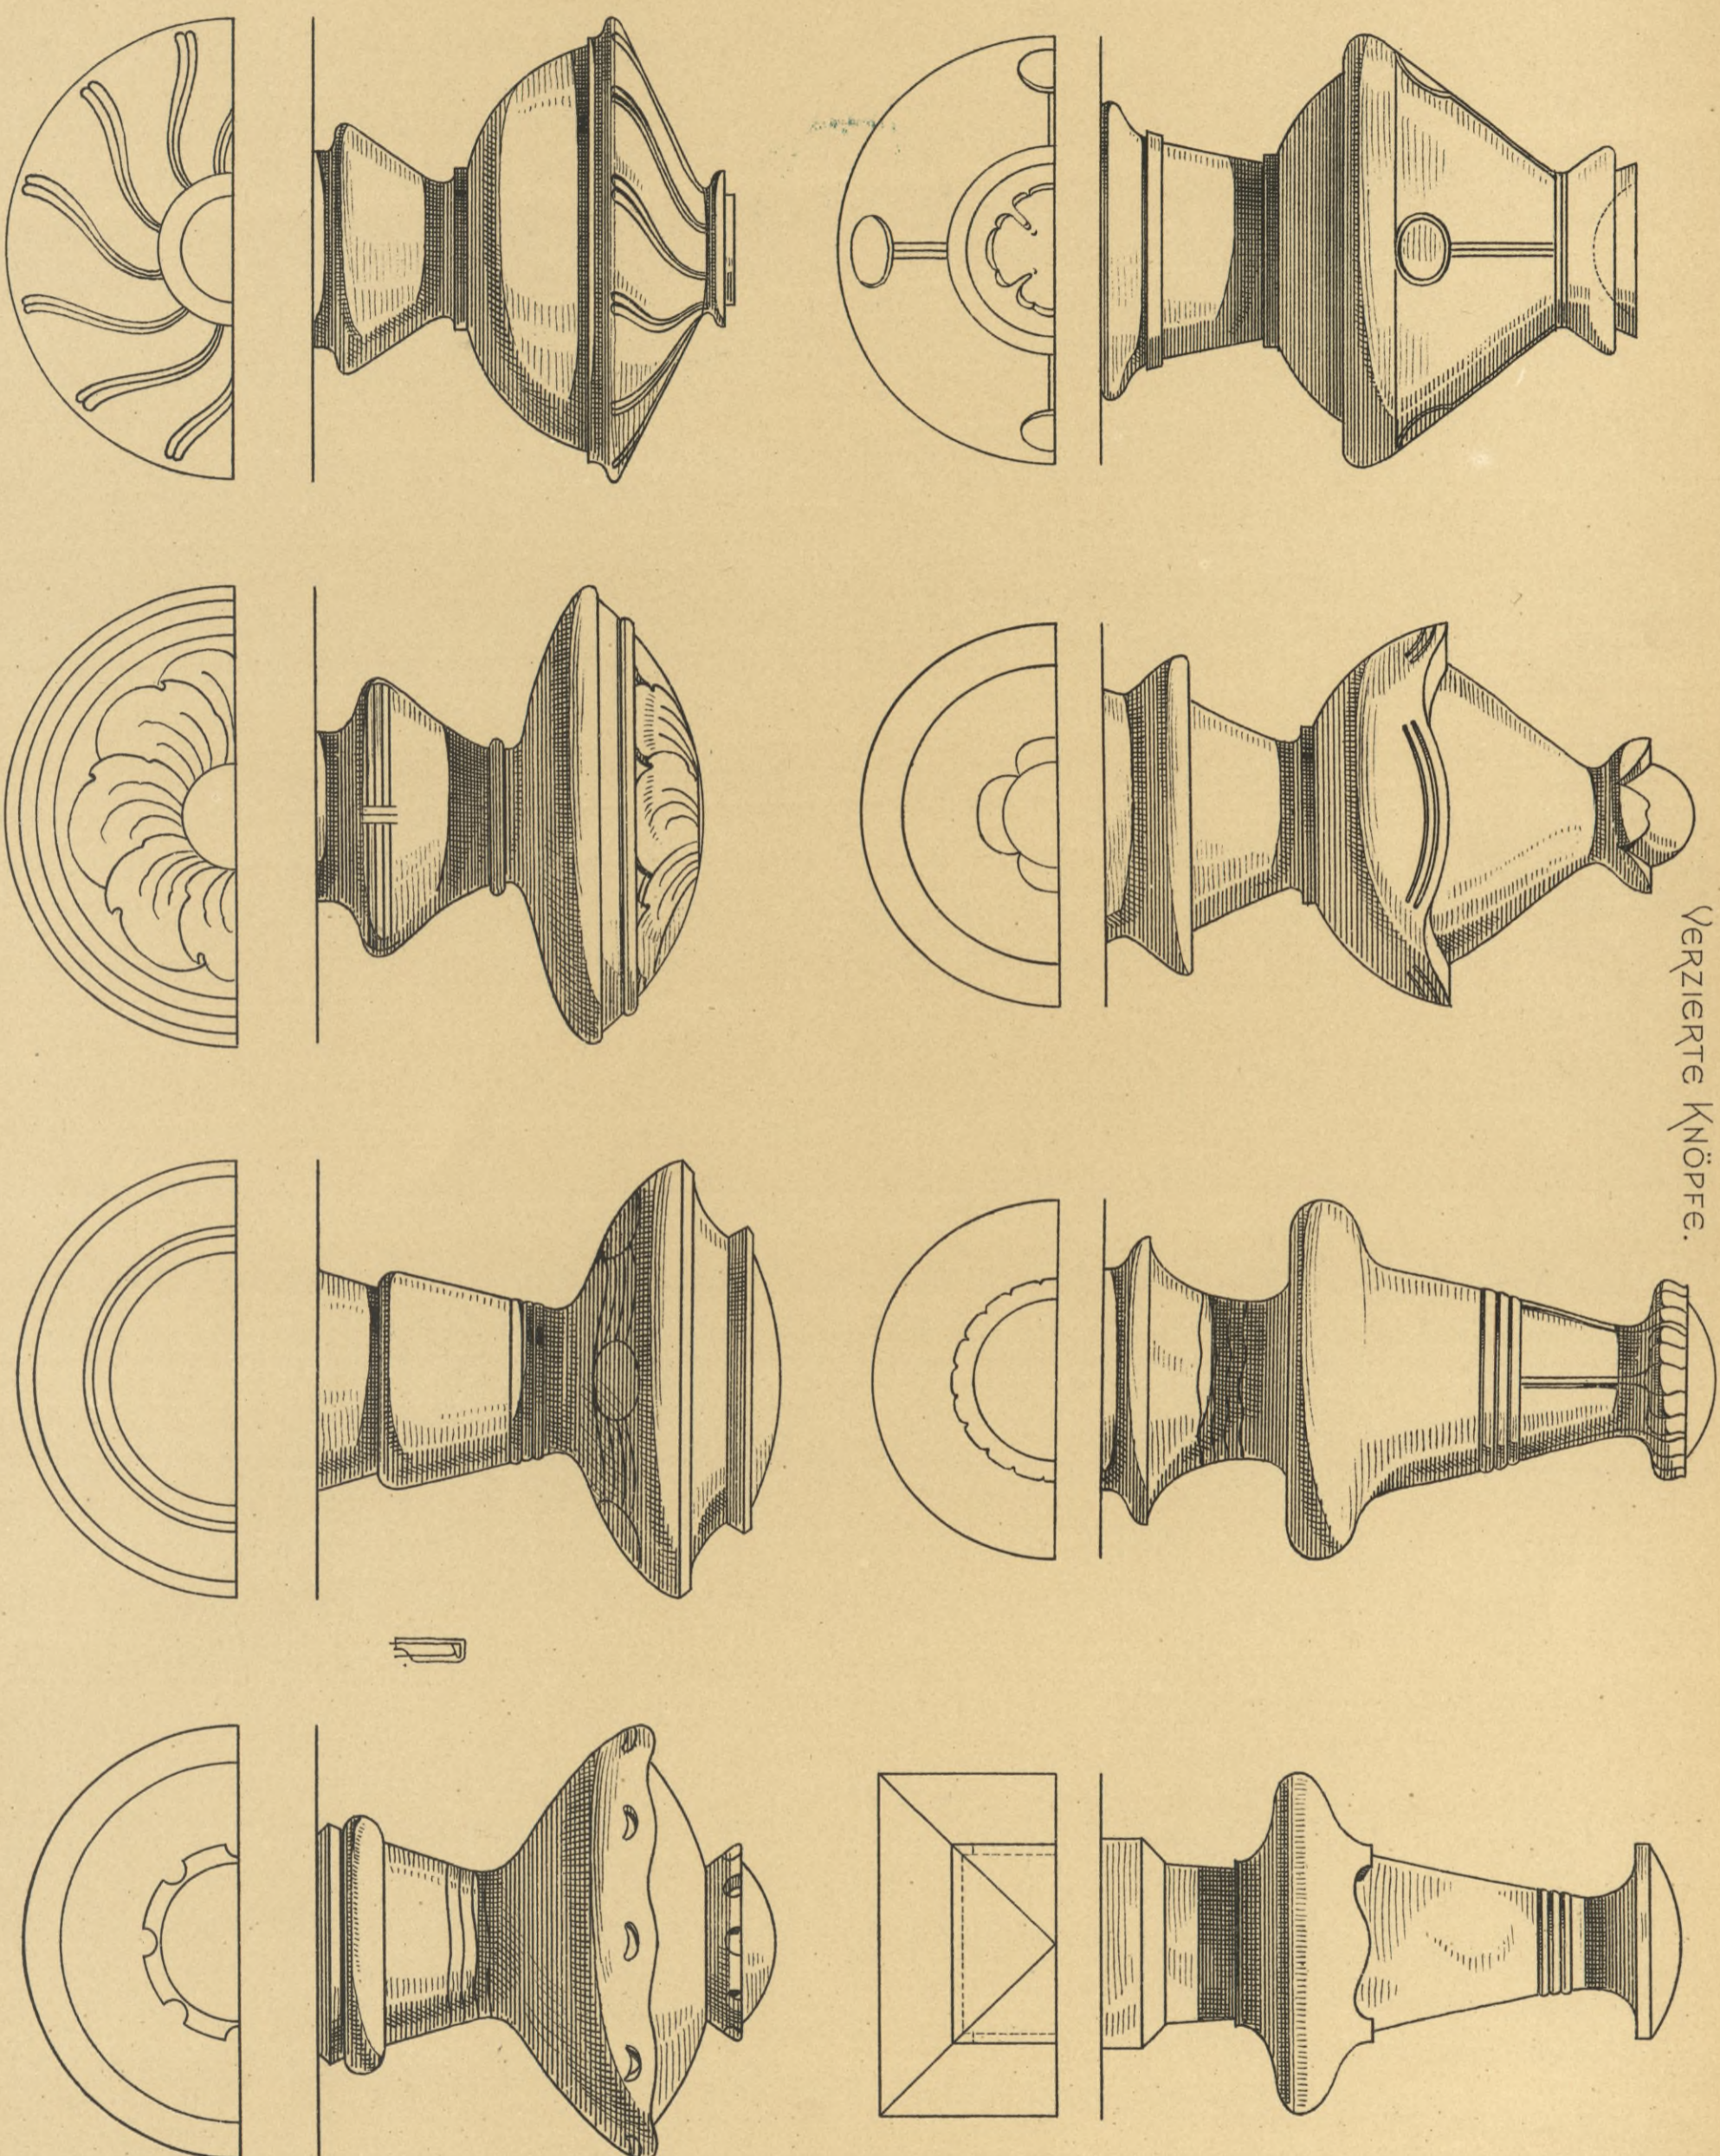








Verzierte Knöpfe.

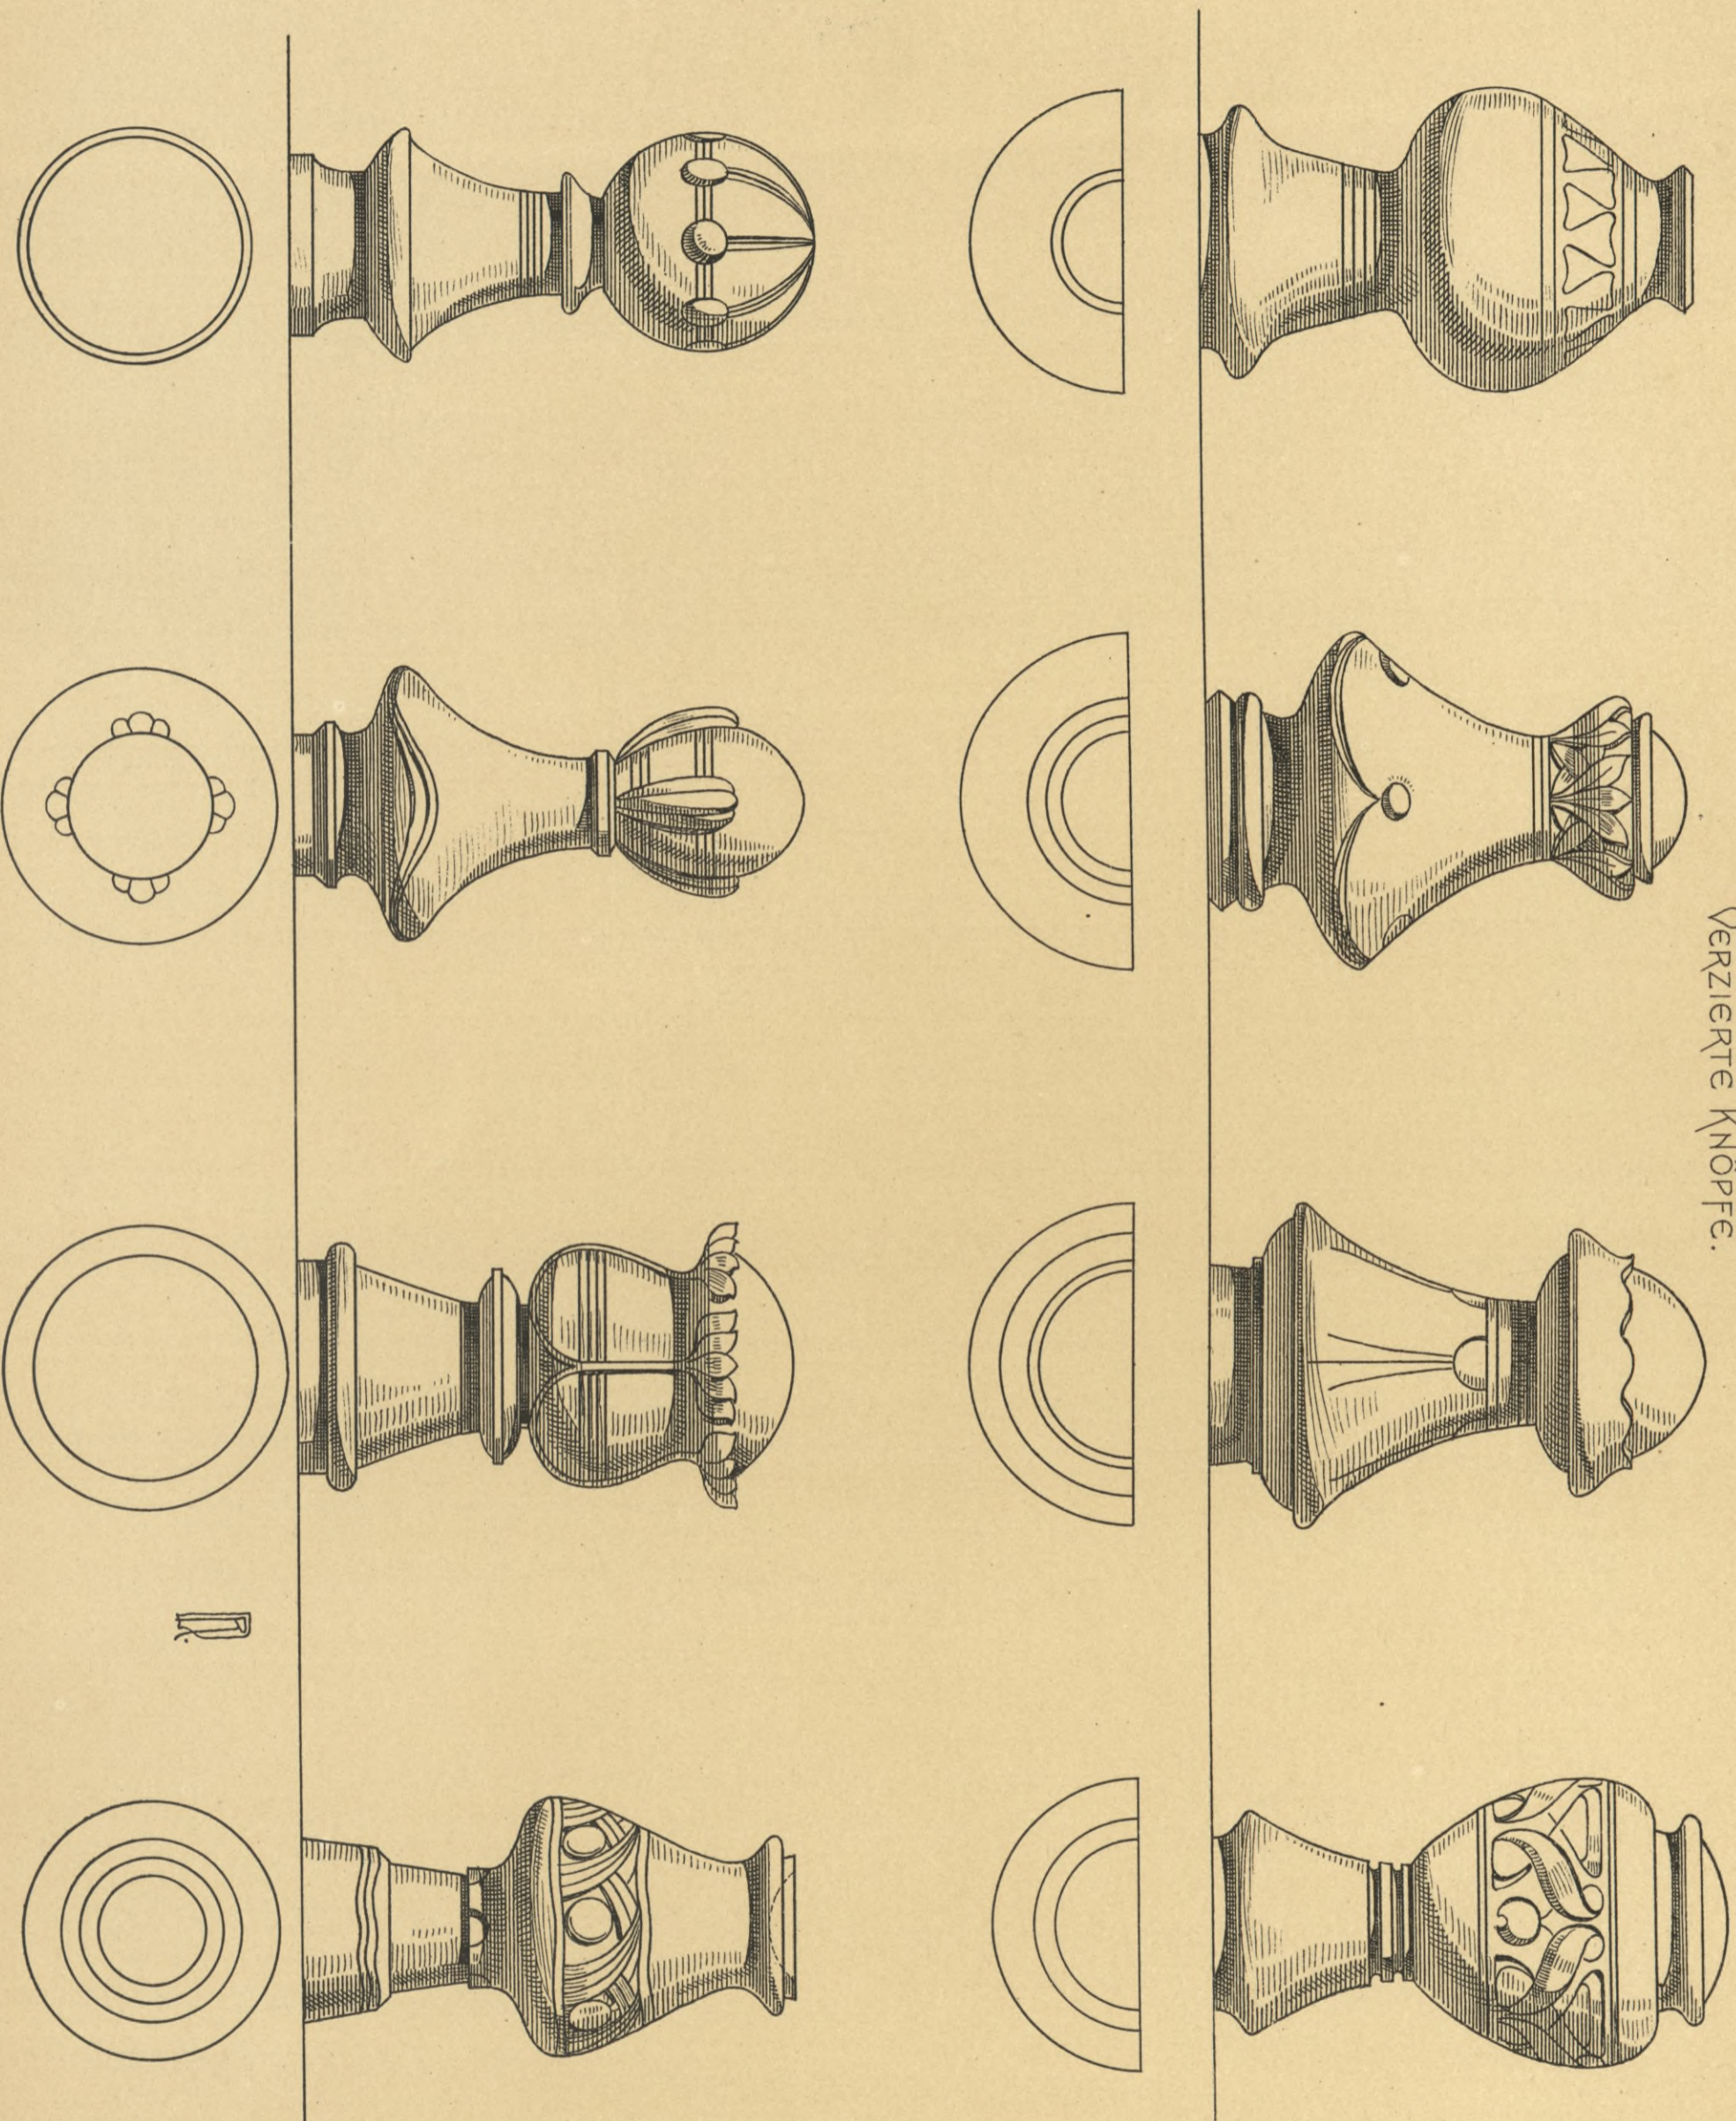







HOLZBAUTEN DER GEGENWART  
VON RICHARD DORSCHFELDT.

Verzierte Rosetten.



Verlag von KONRAD WITTMER in STUTTGART.

LITH. ANST. v. F. GÄTTNERNICHT.








HOLZBAUTEN DER GEGENWART

VON RICHARD DORSCHFELDT.

РАДМЕННАУС МИТ СЕГГЛИСЧЕН ГЕВÄСОНШÄУСЕРН.

T. 67.

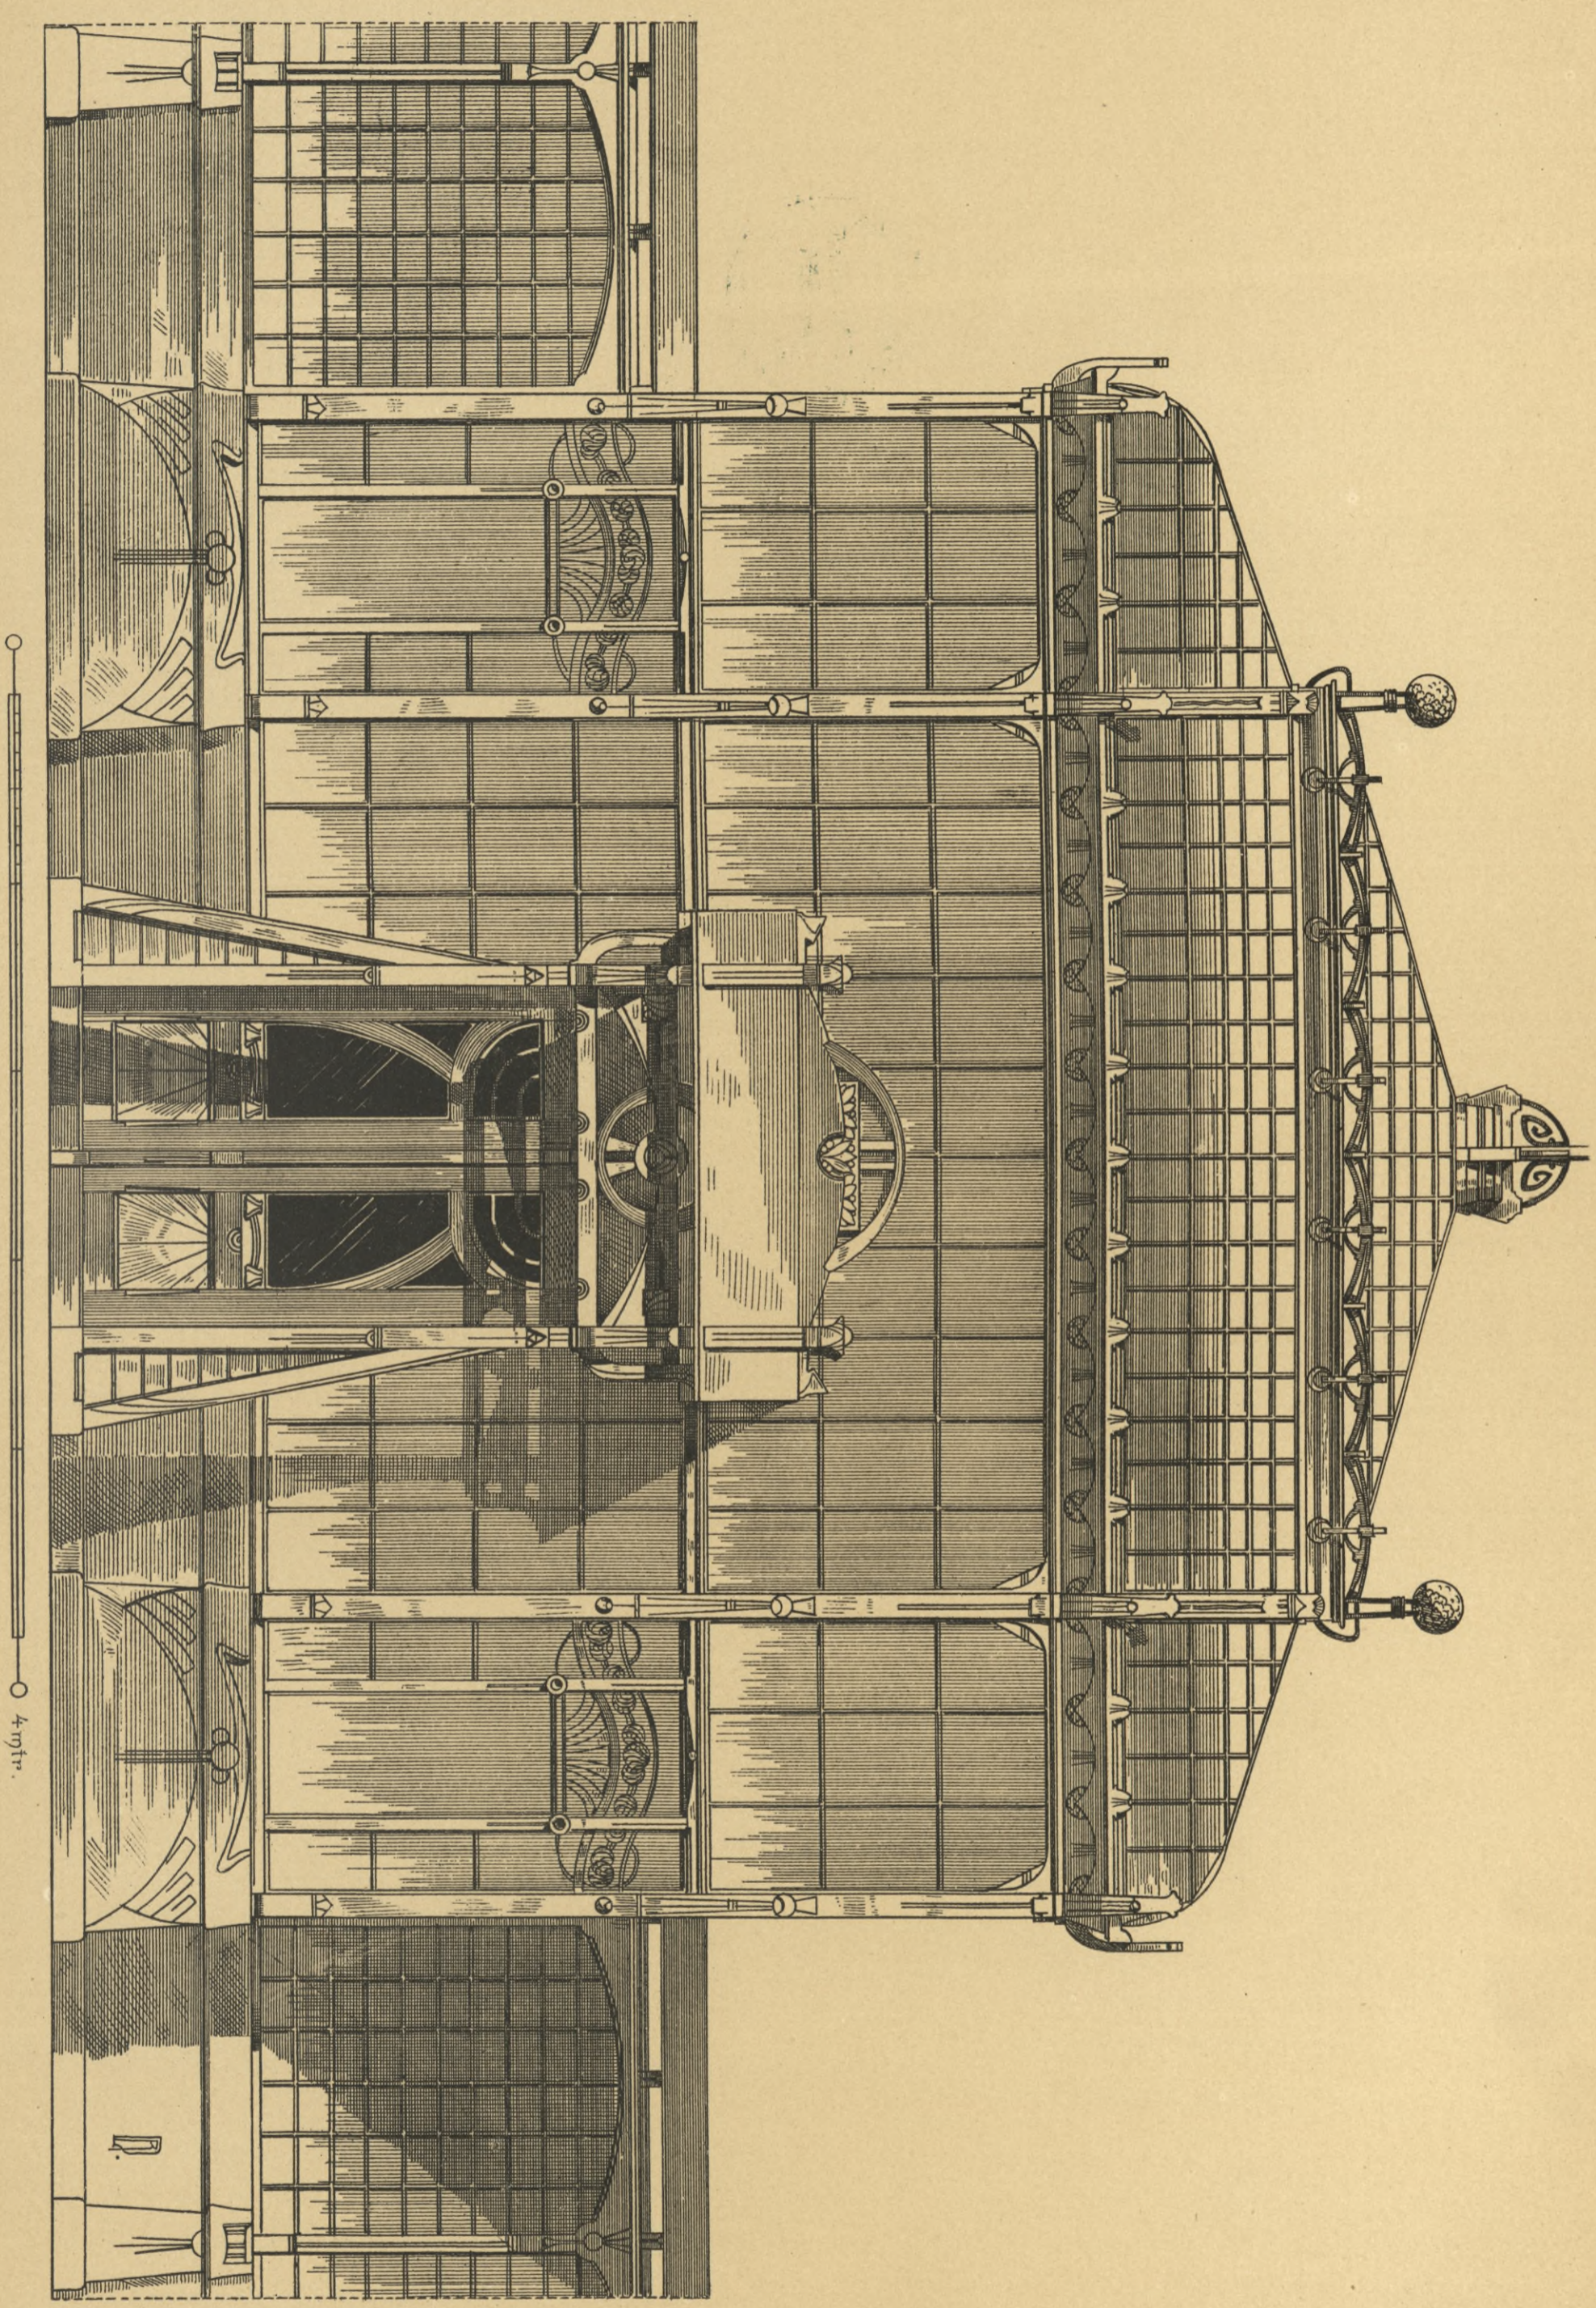

VERLAG VON KONRAD WITTMER IN STUTTGART.


LITH. ANST. V. A. GÄTTENRICHT.







STÄDT. BRUNNEN MIT SEITLICHER SITZGELEGENHEIT.

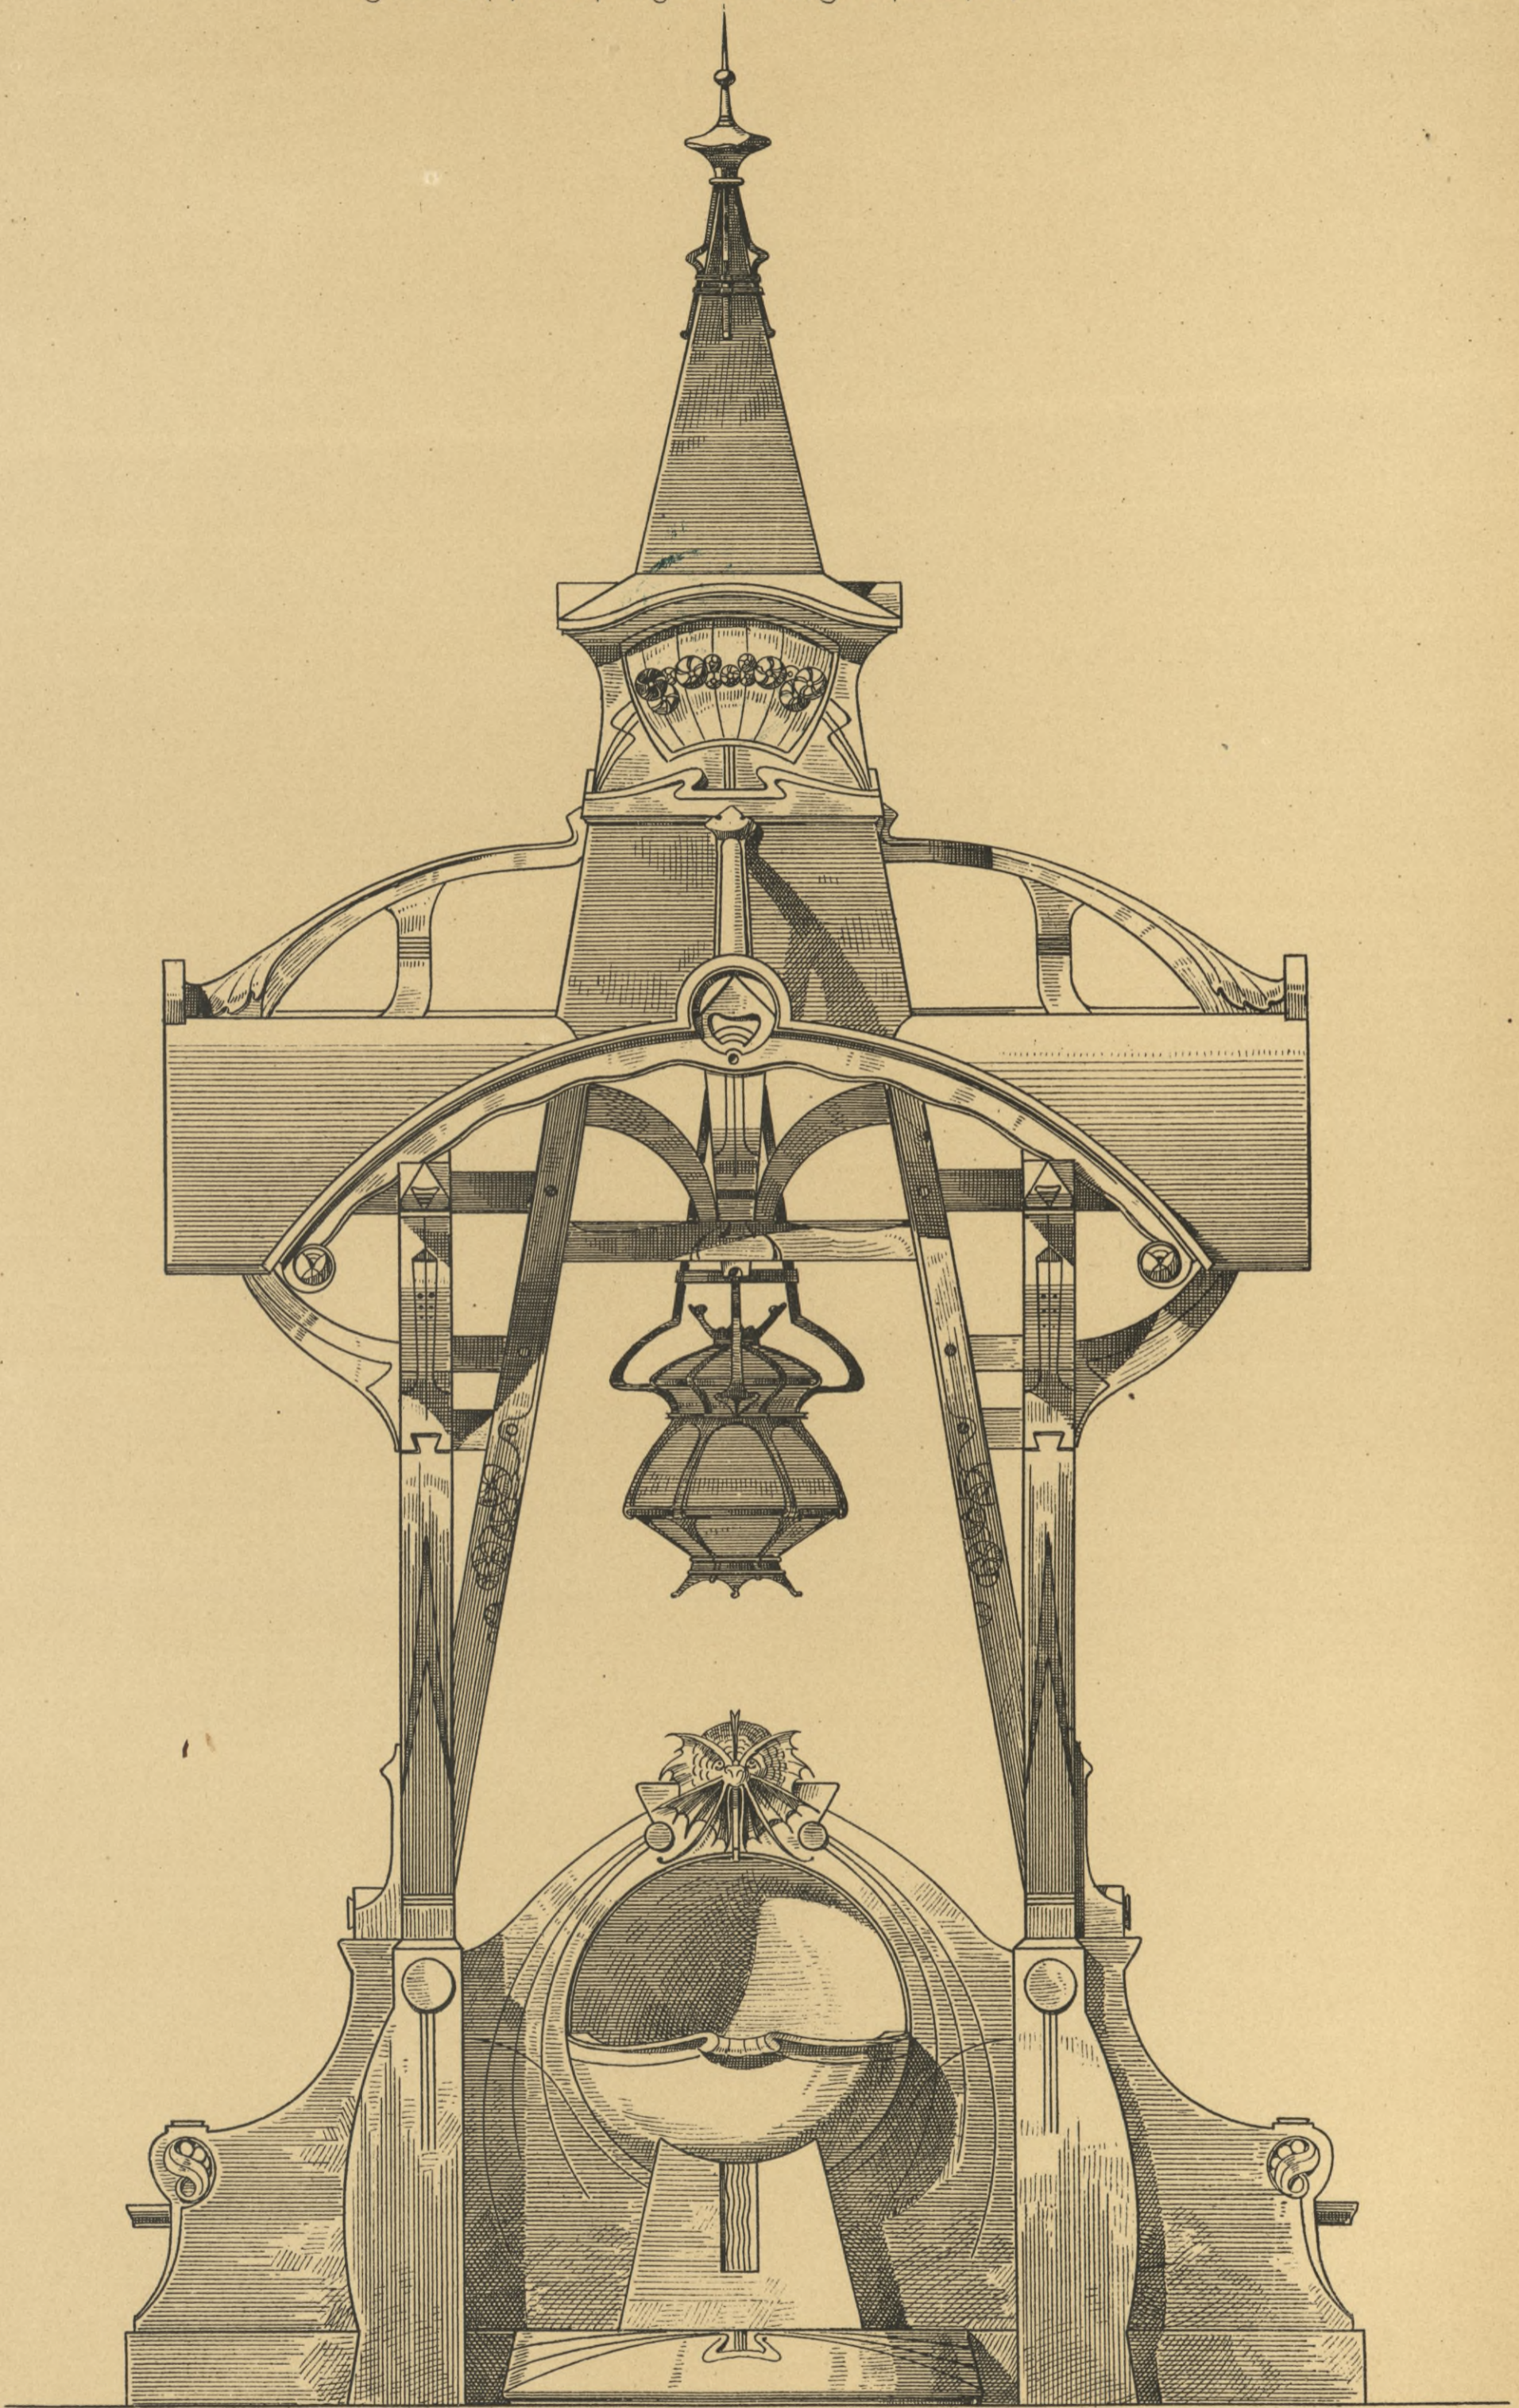


○ ————— ○ 2 mtr.







KIOSK FÜR CONDITORWAREN.

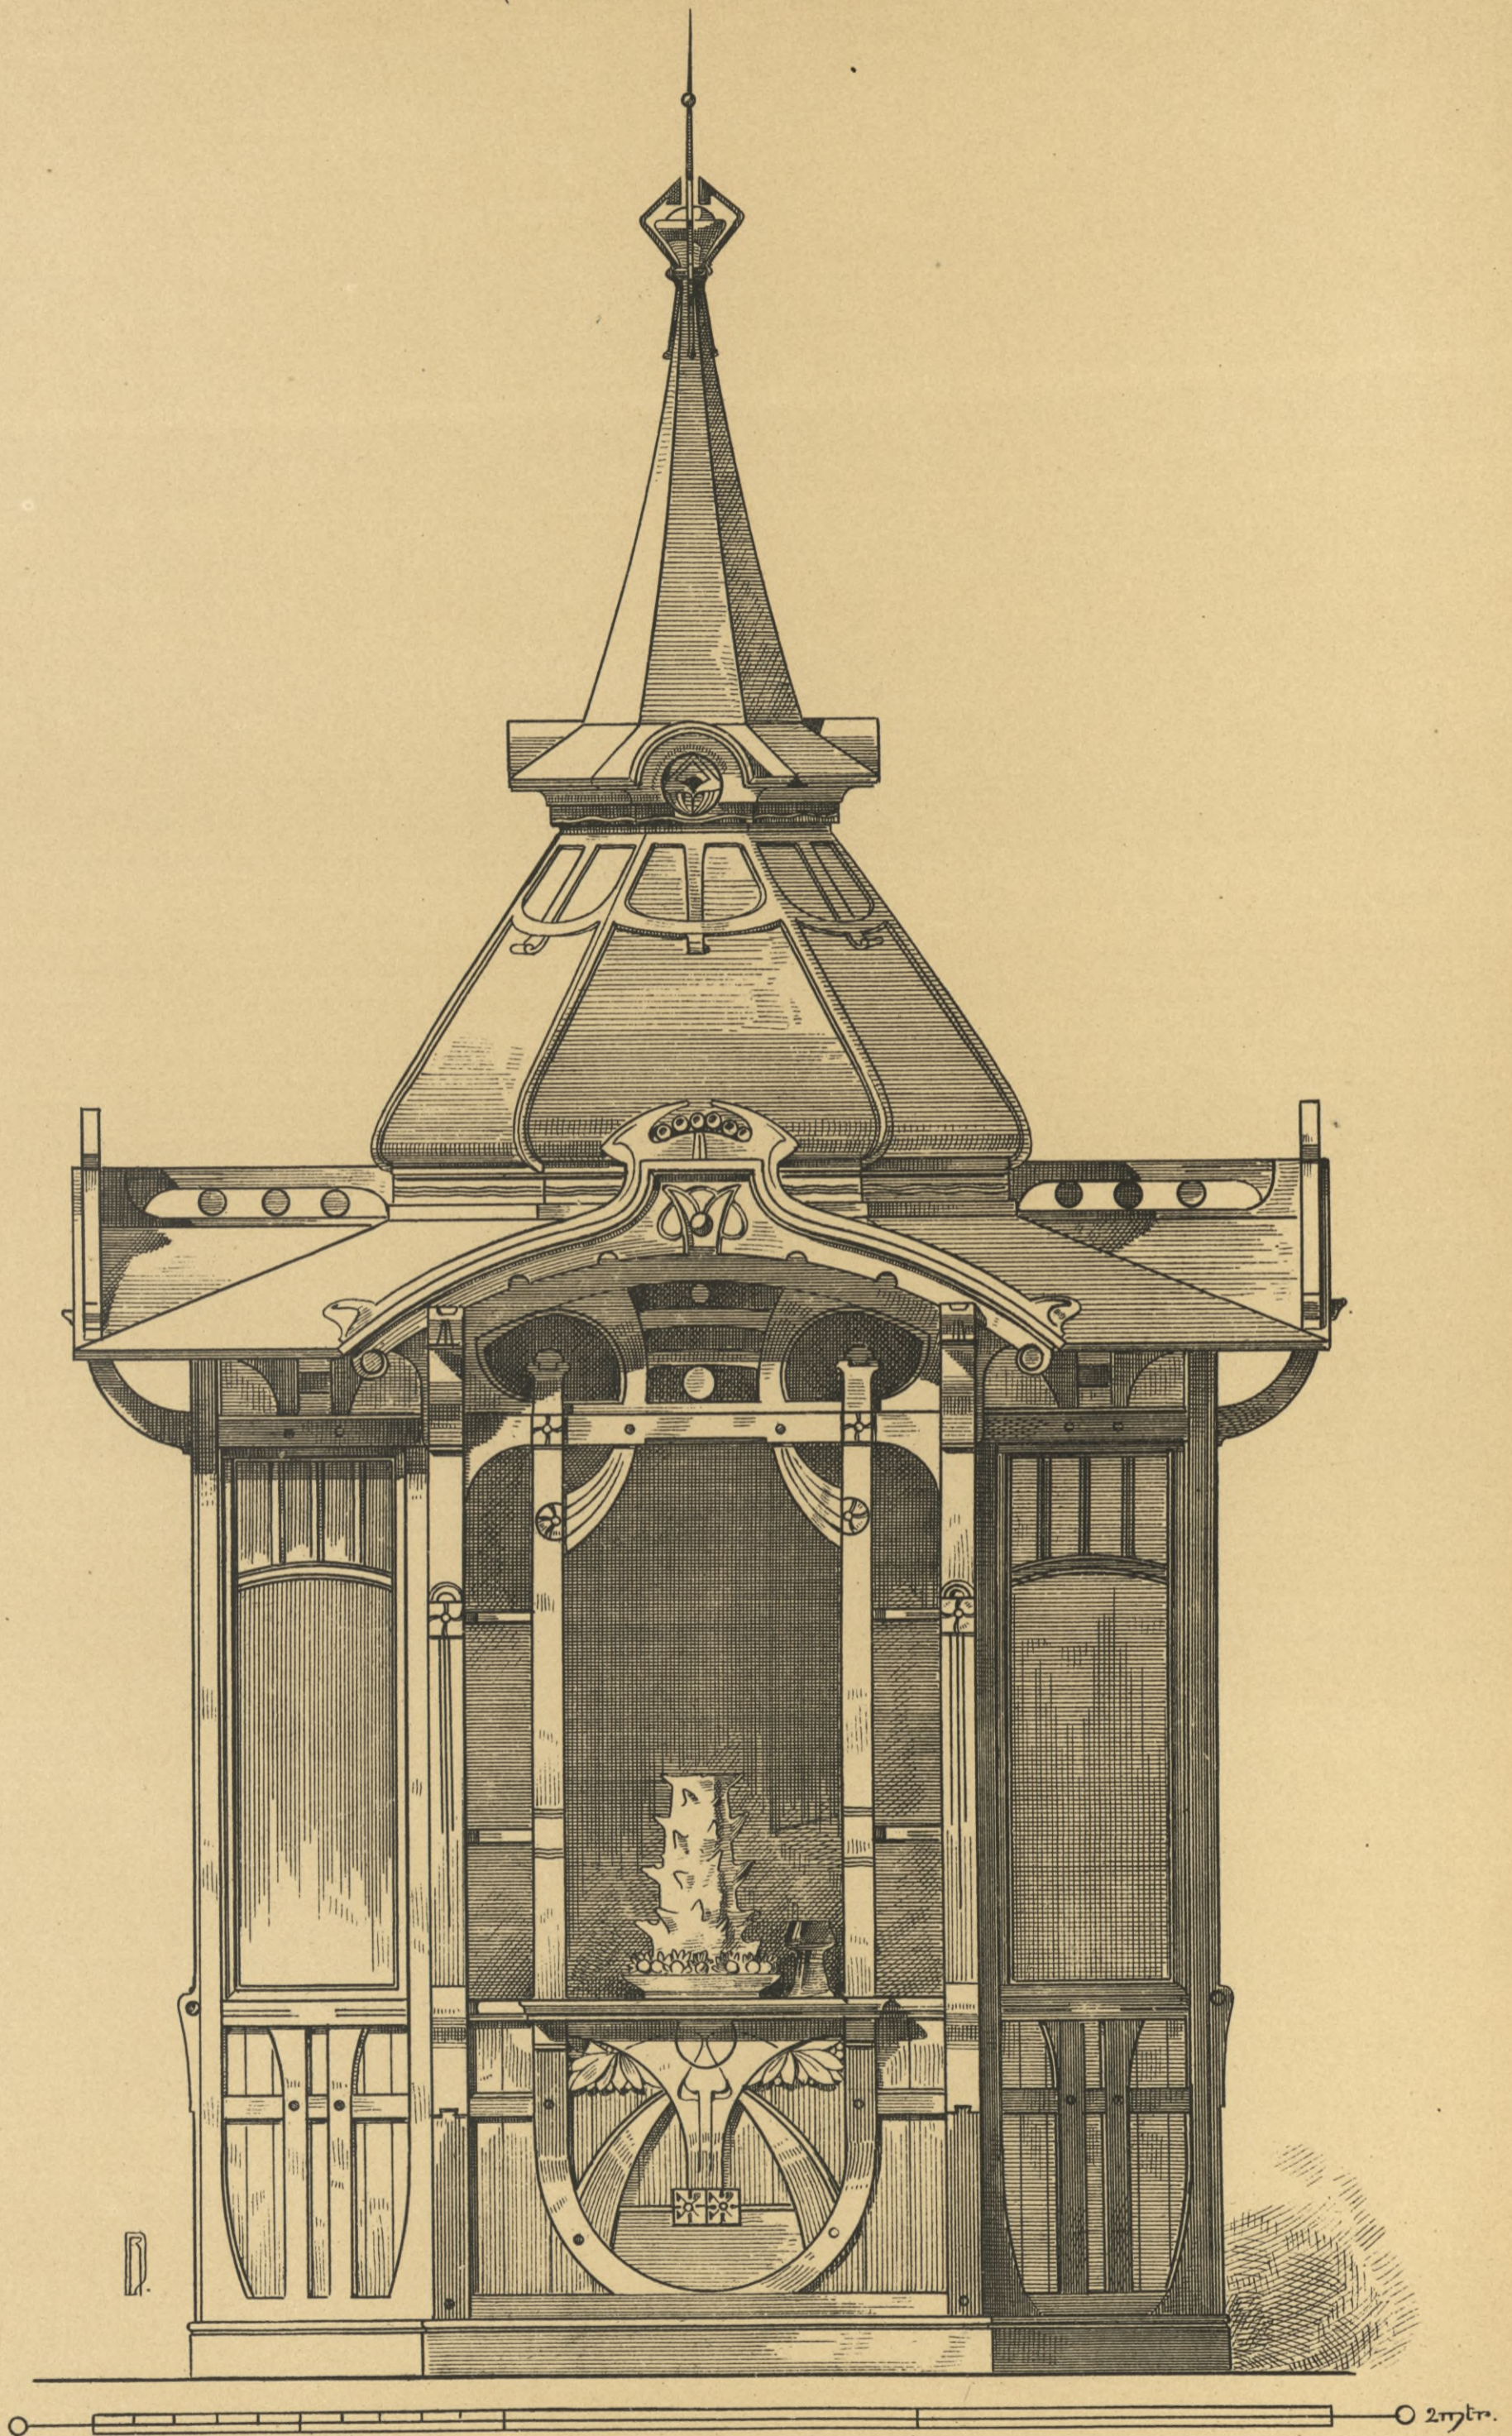








ÖFFENTLICHER BRUNNEN FÜR ANLAGEN.

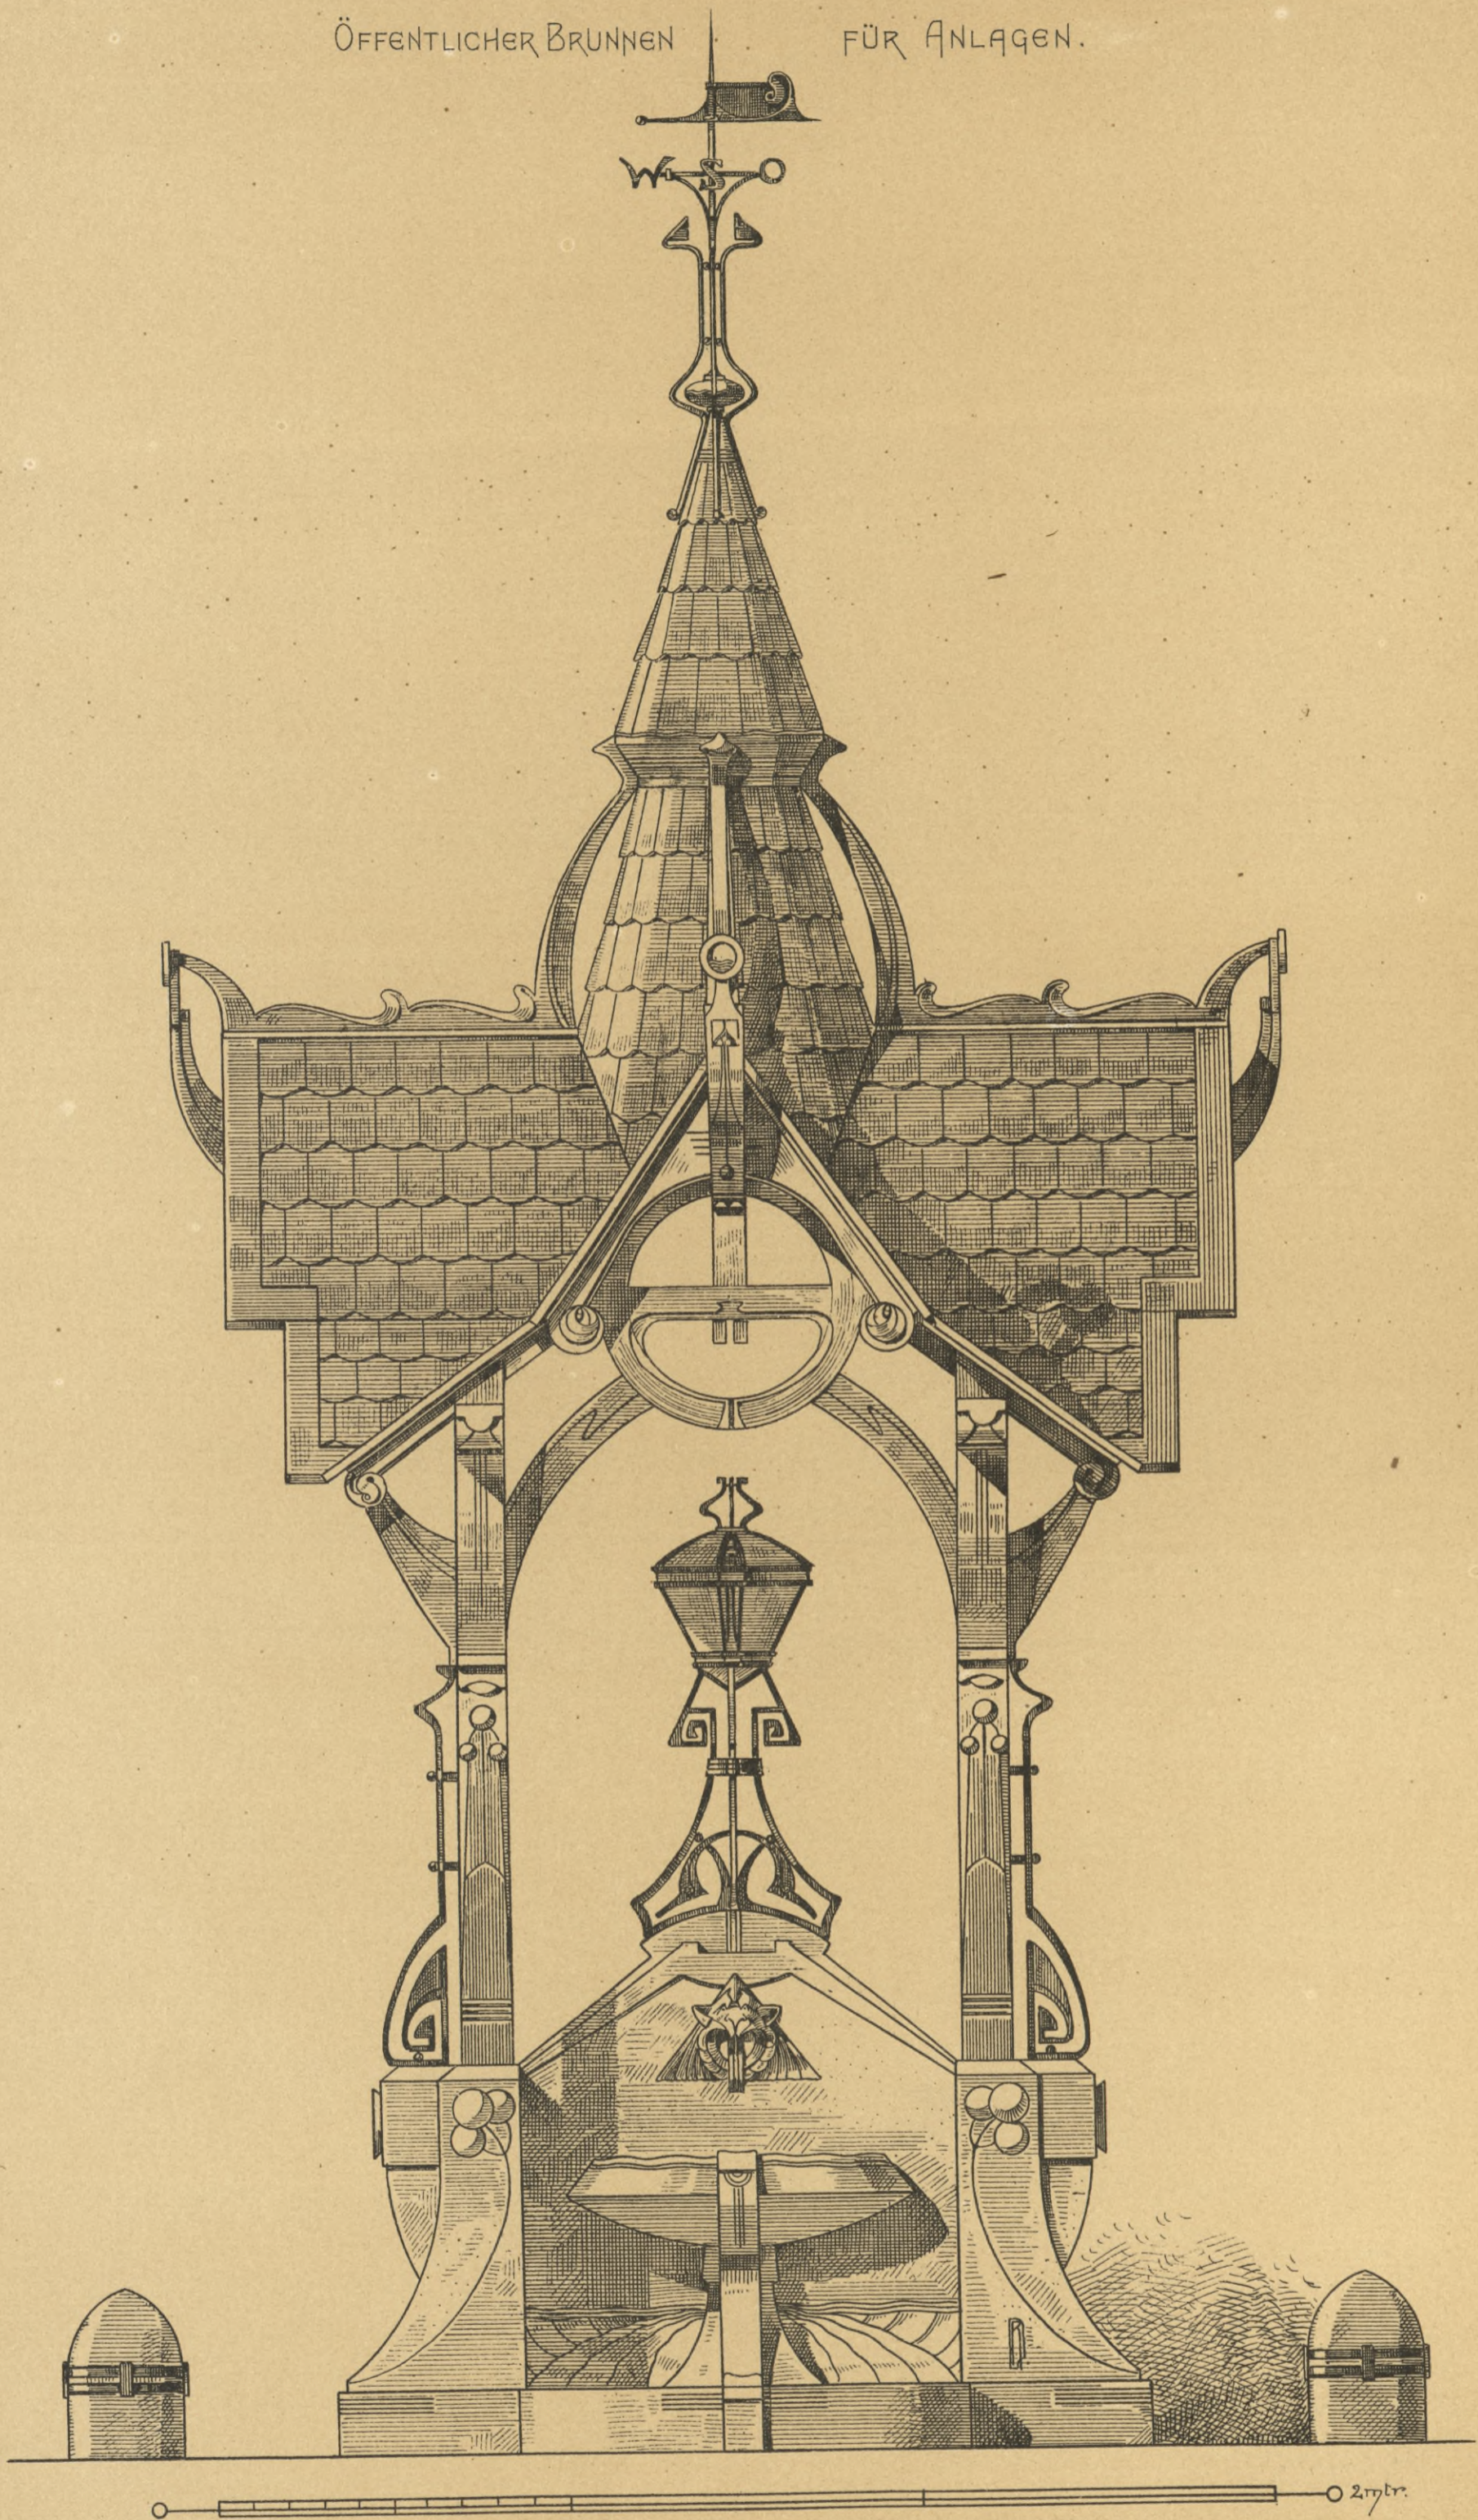








HOLZBAUTEN DER GEGENWART  
VON RICHARD DORSCHFELDT.

T. 71.

Vordergasse eines Klubhauses.

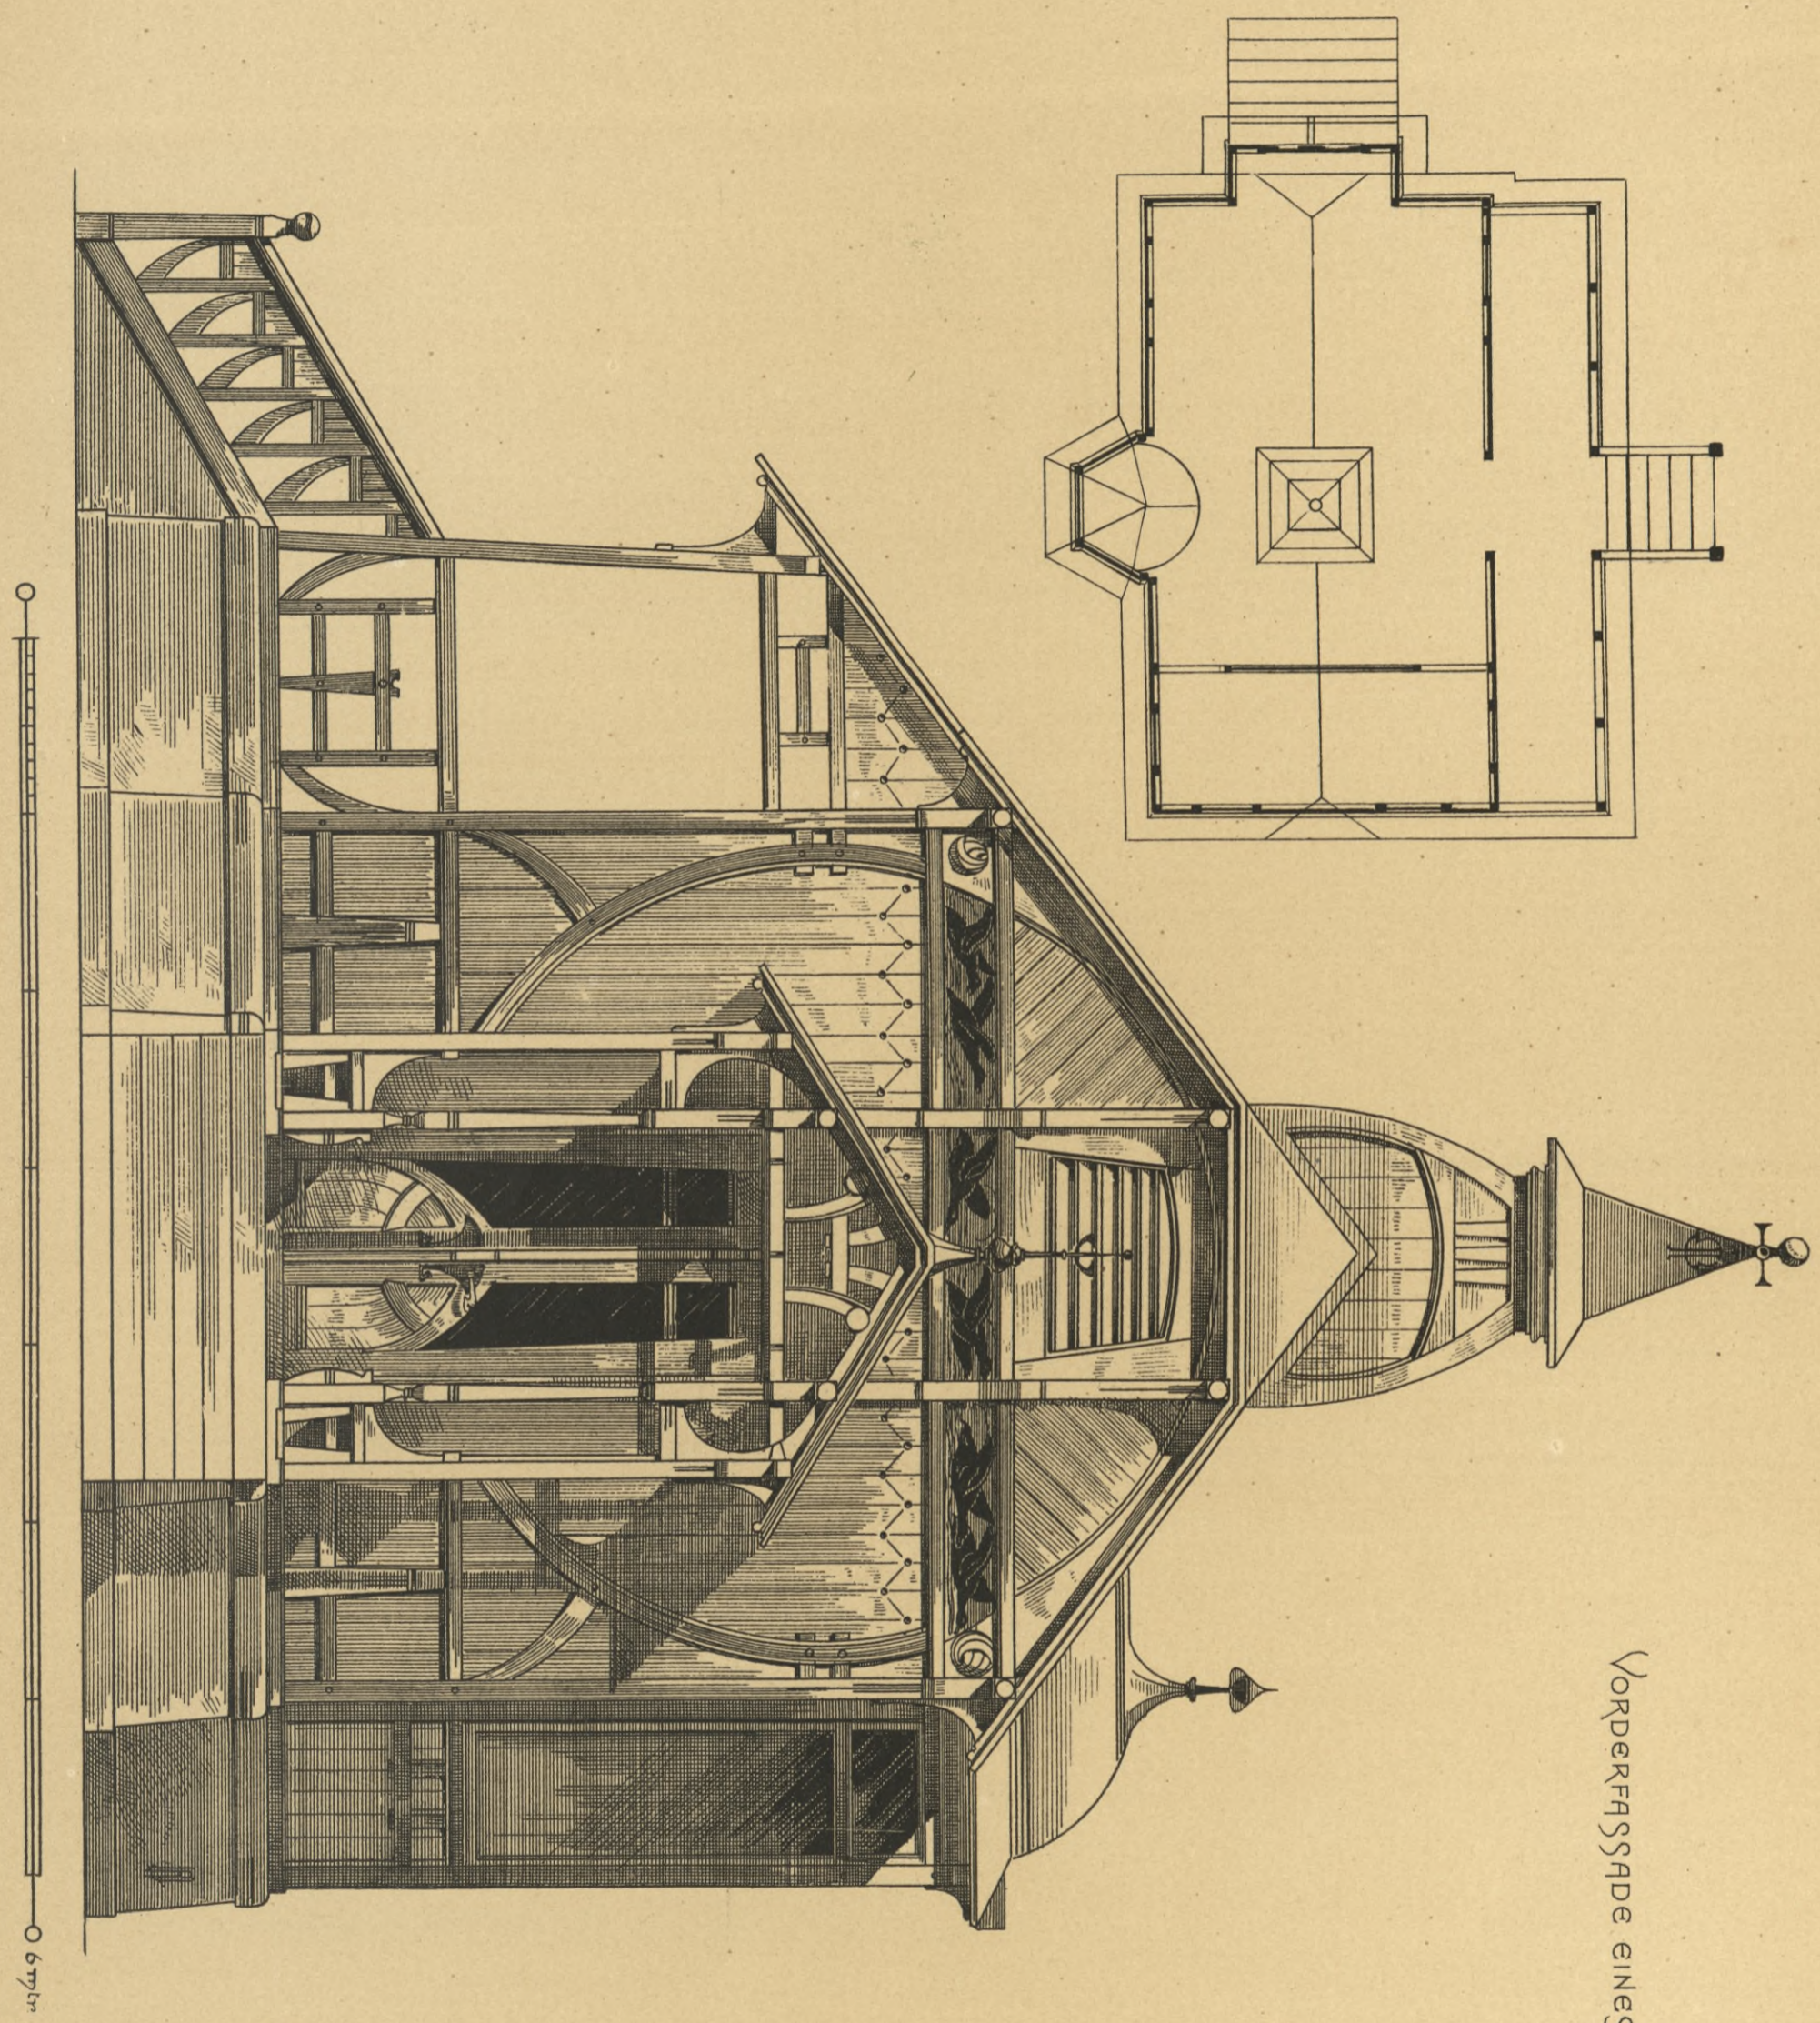

Verlag von Konrad Wittwer in Stuttgart.

Lith. Anst. v. A. Gattermicht.








HOLZBAUTEN DER GEGENWART  
VON RICHARD DORSCHFELDT.

Palmen- & Gewächshaus.

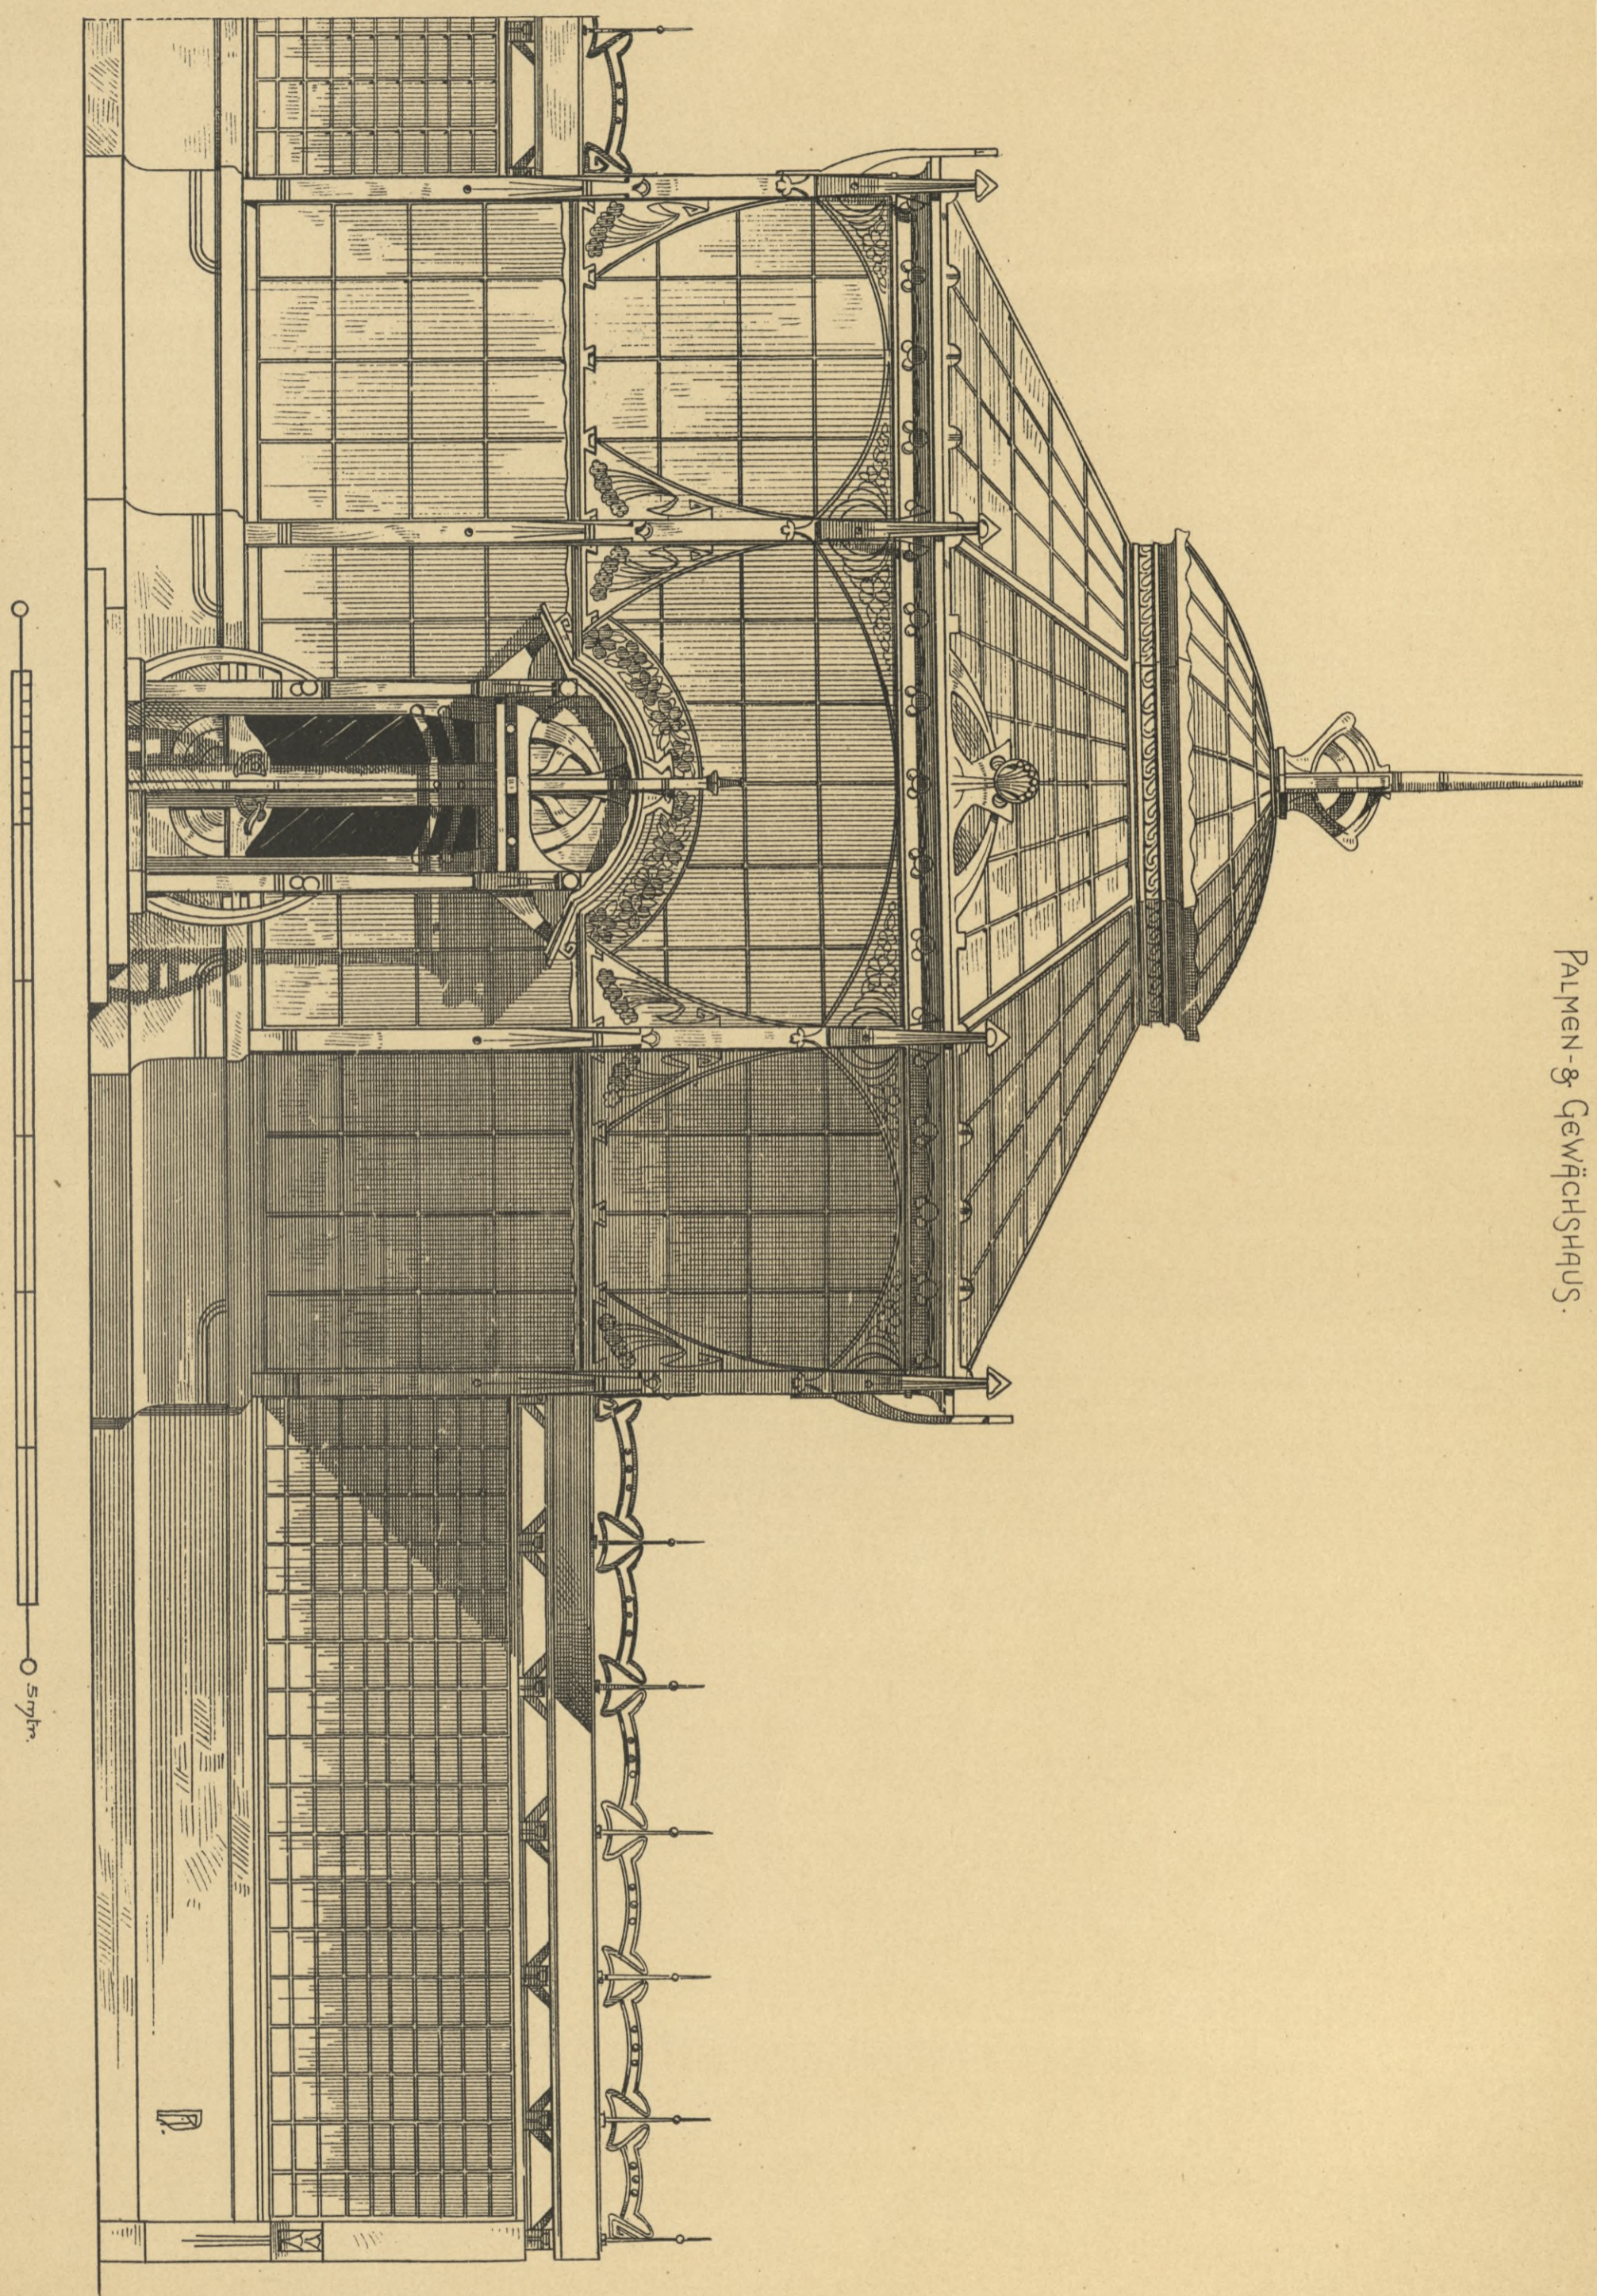

Verlag von KONRAD WITTMER in STUTTGART.

LITH. ANST. v. A. GÄTTENRICHT.








PALMEN- & GEWÄCHSHAUS. SEITENANSICHT.

(Siehe T. 72.)

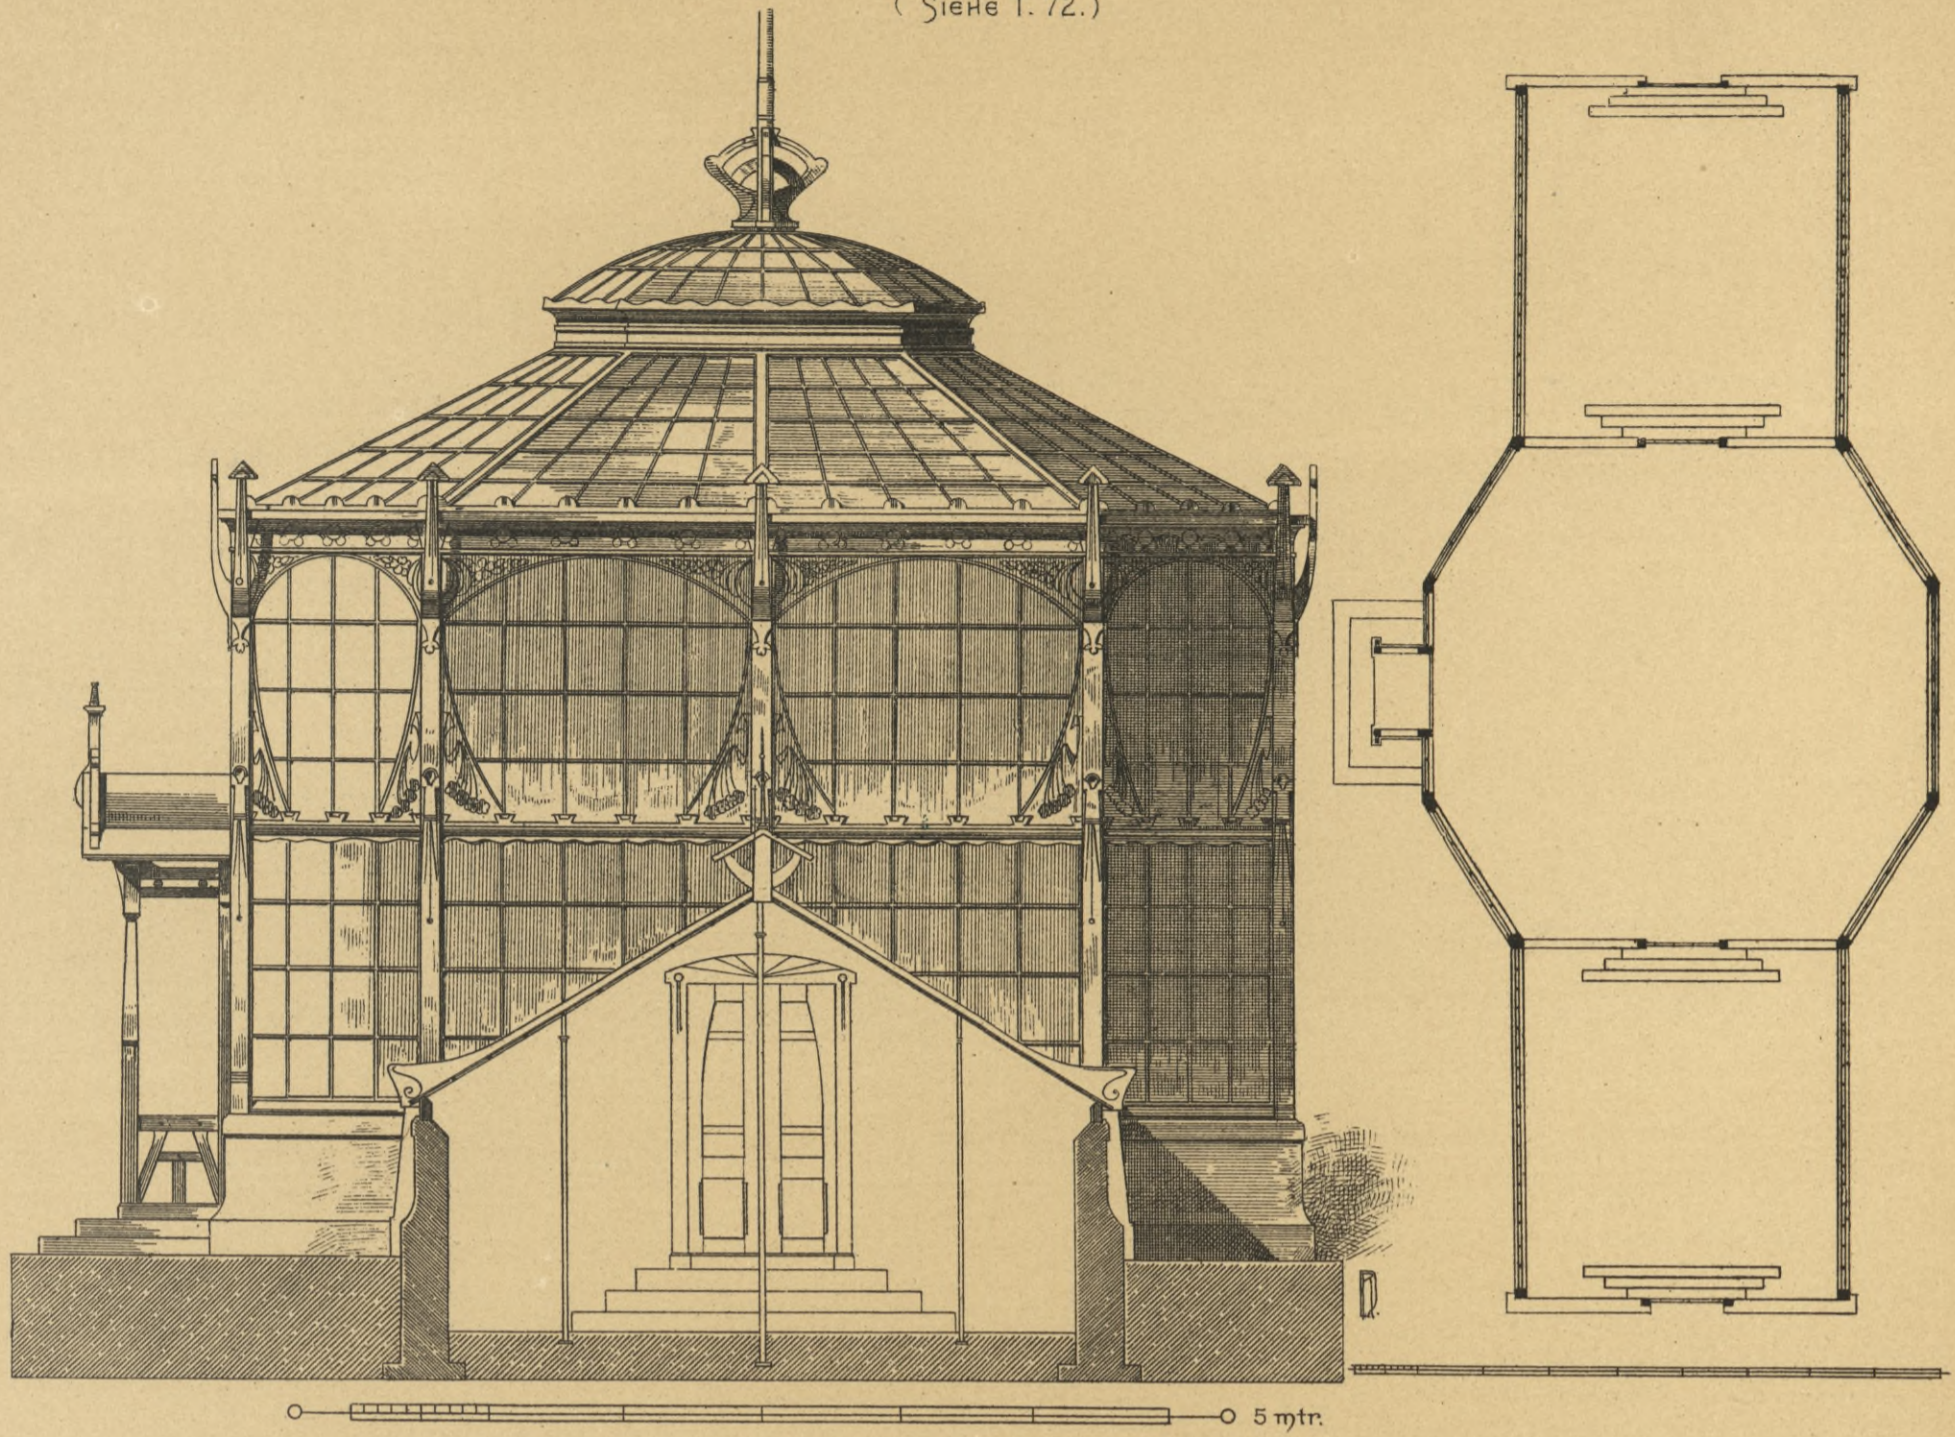

KLUBHAUS

SIEHE

SEITENFASSADE.

T. 71.)











HOLZBAUTEN DER GEGENWART  
VON RICHARD DORSCHFELDT.

T. 74.

Decken.

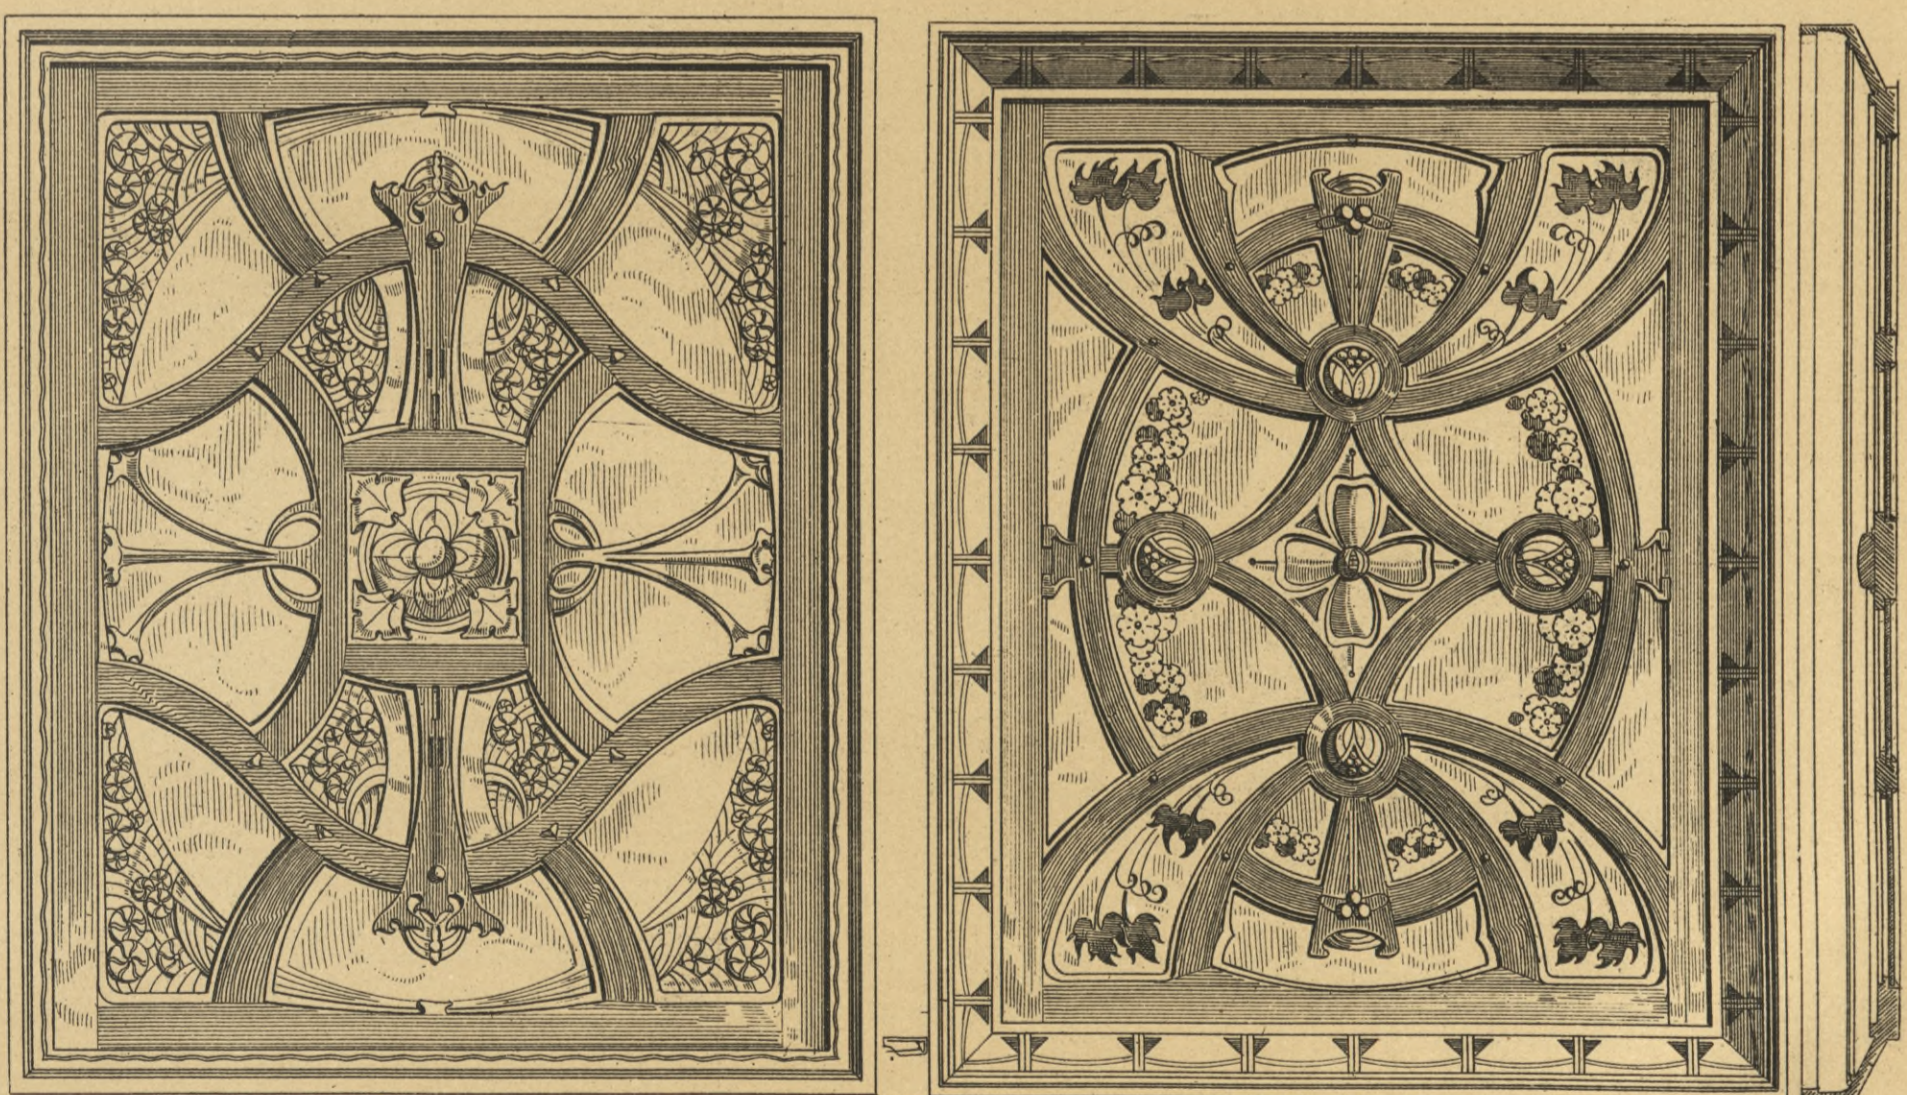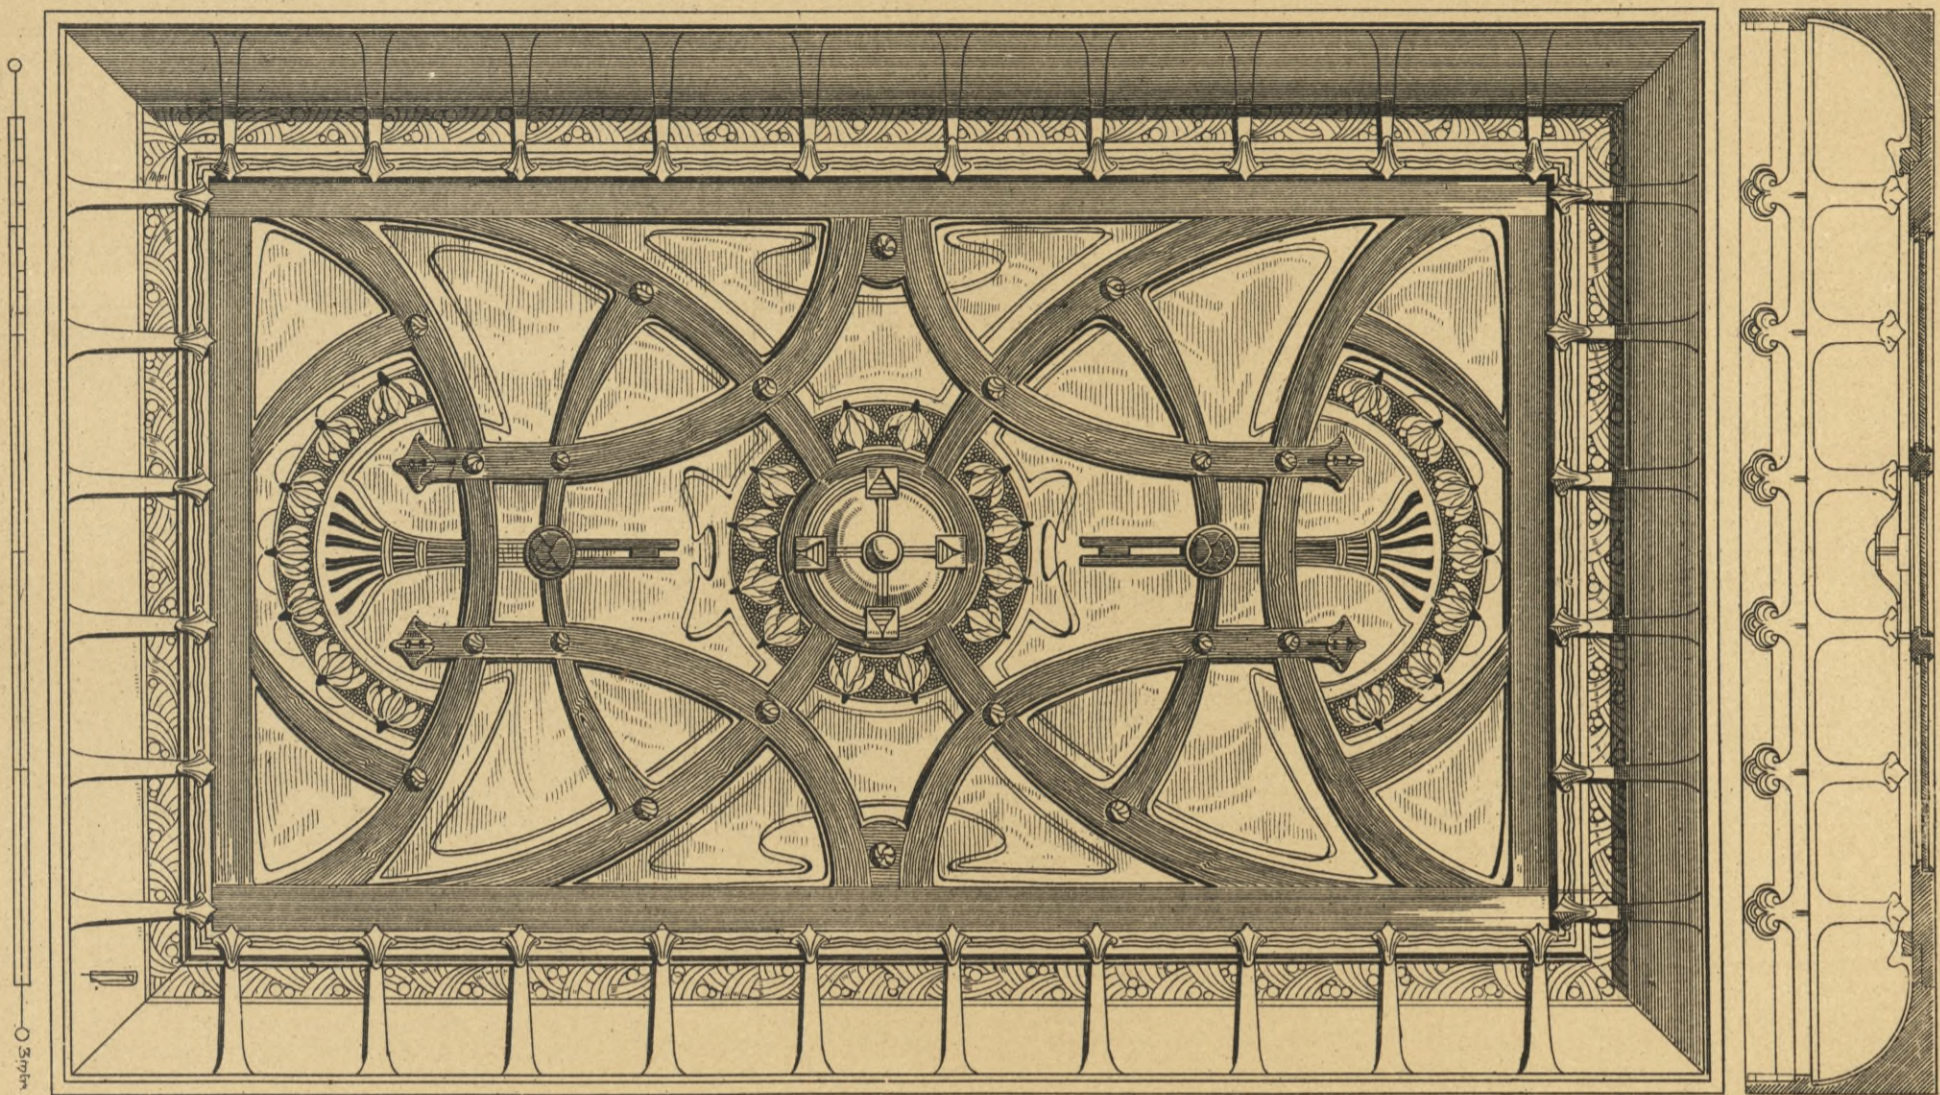

Verlag von KONRAD WITTMER in STUTTGART.


LITH. ANST. v. A. GATTERNICHT.







TRIBÜNE.


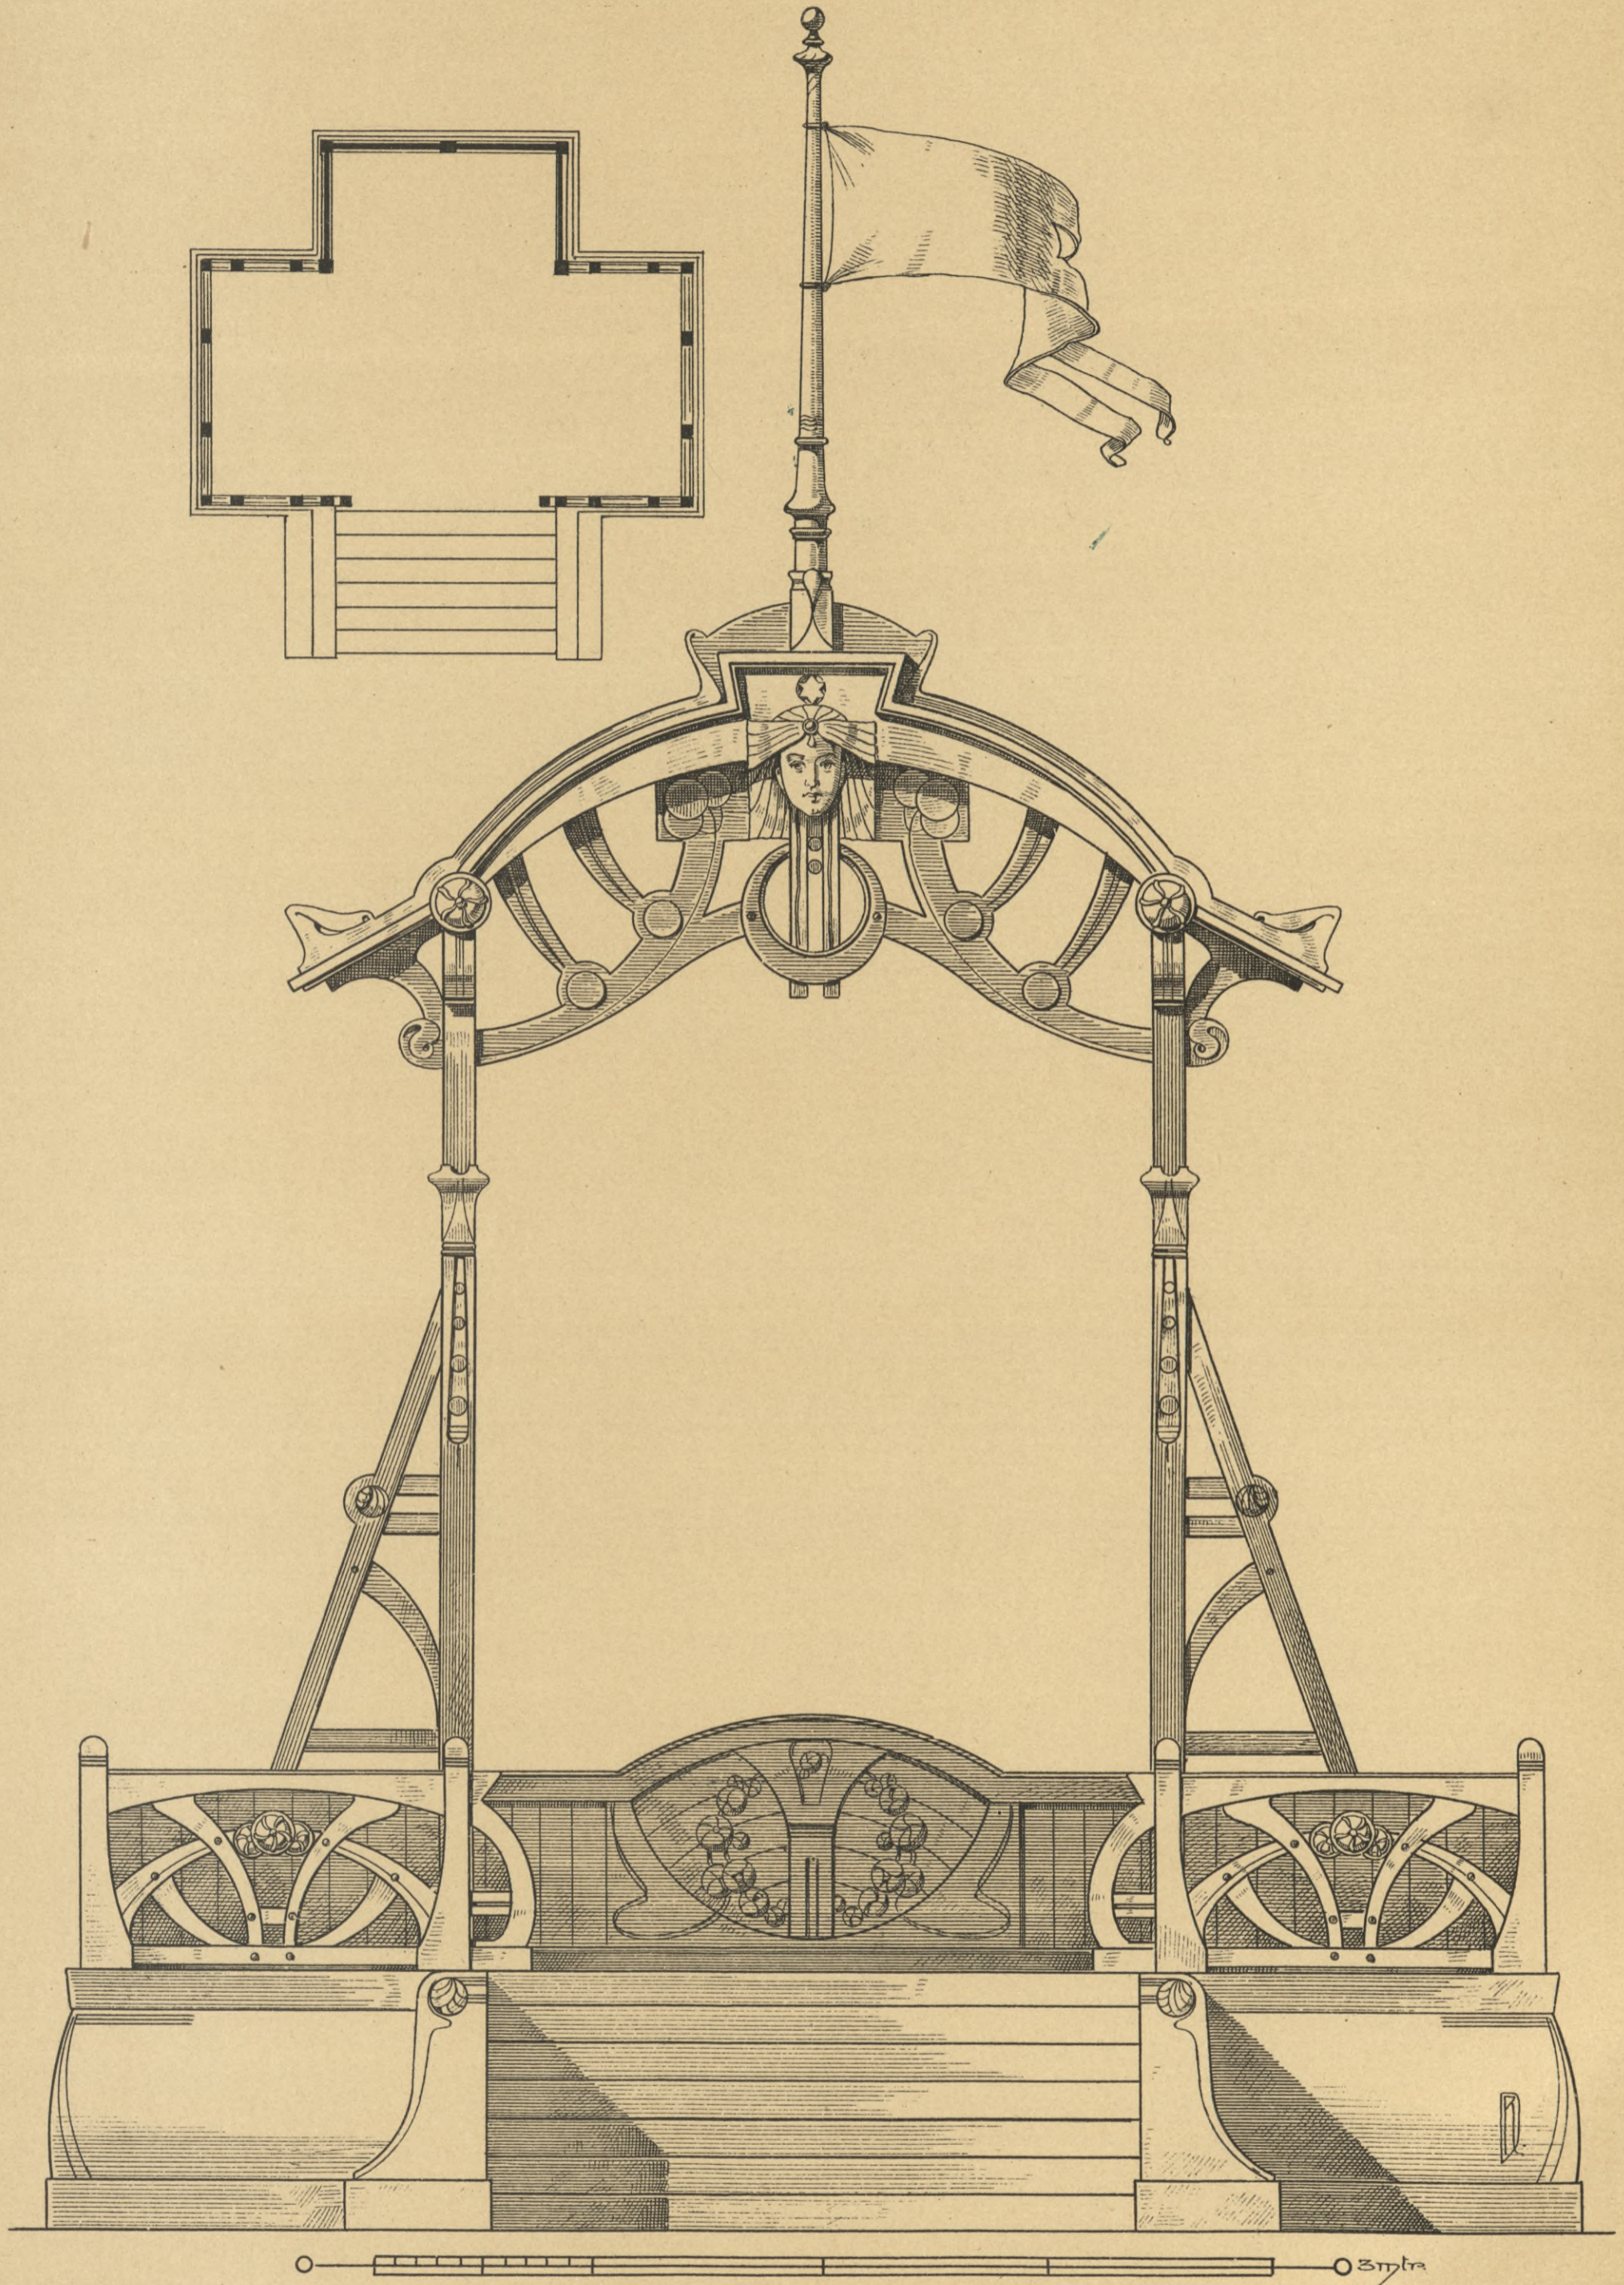








EINFRIEDIGUNGEN.

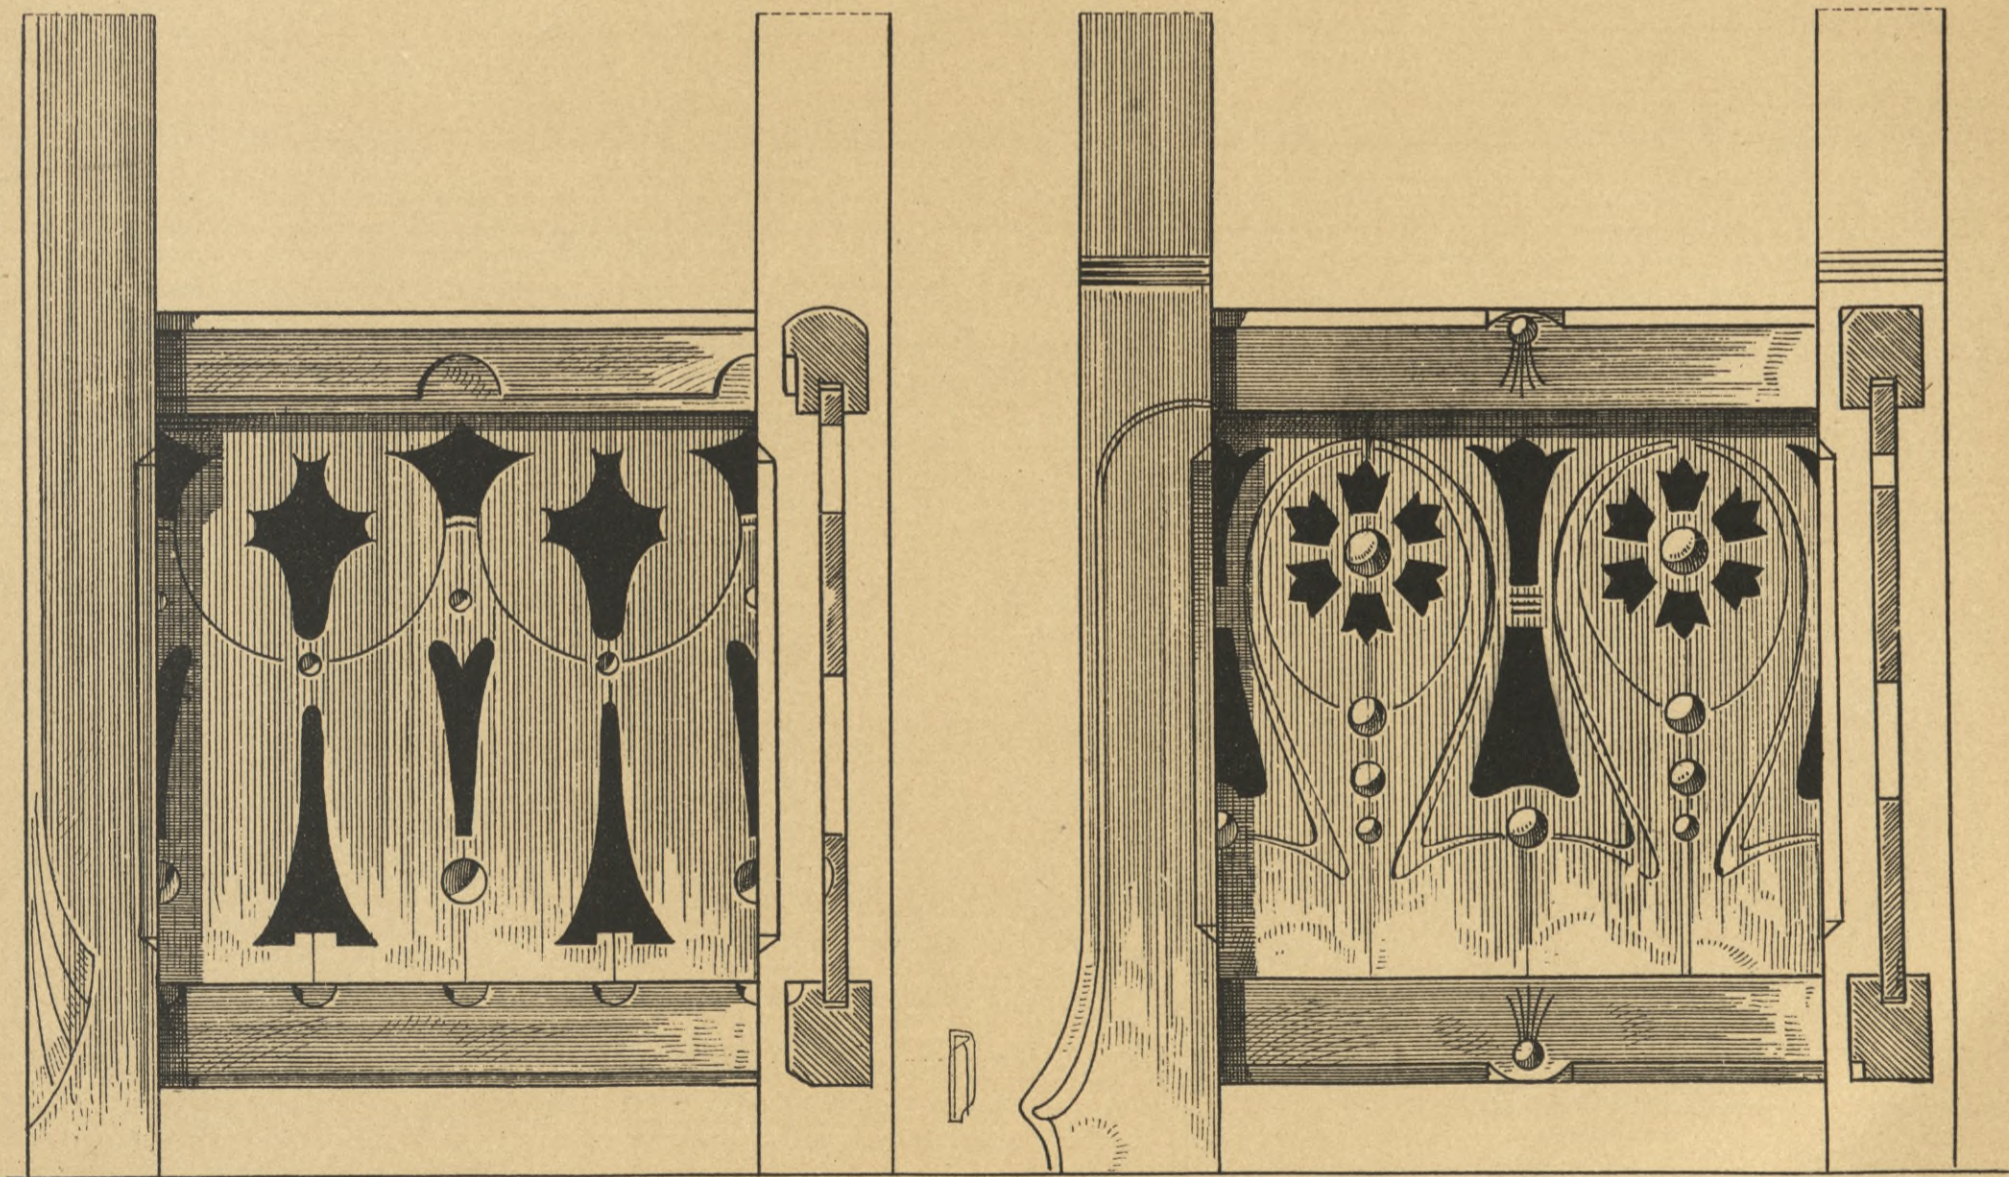
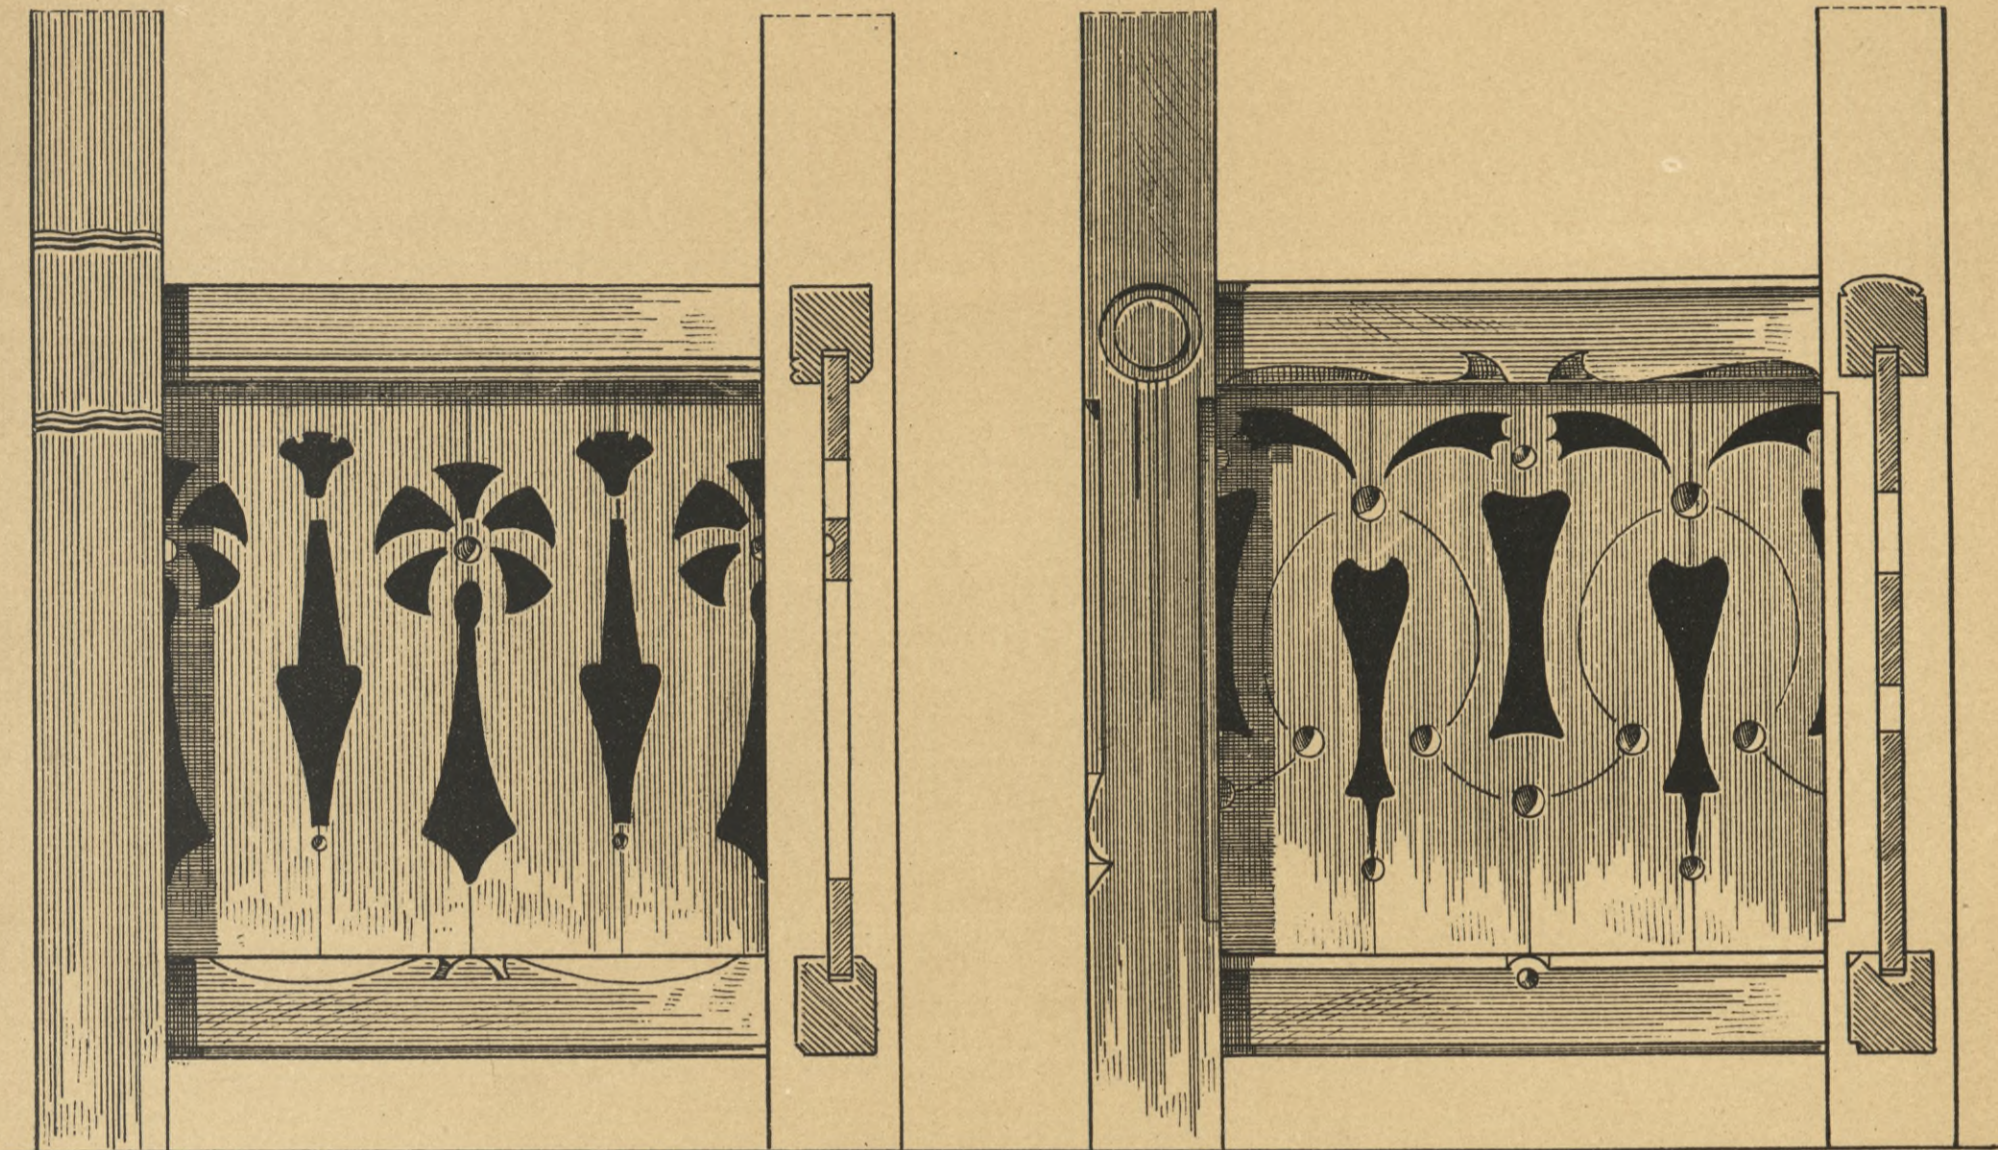








EINFRIEDIGUNGEN.

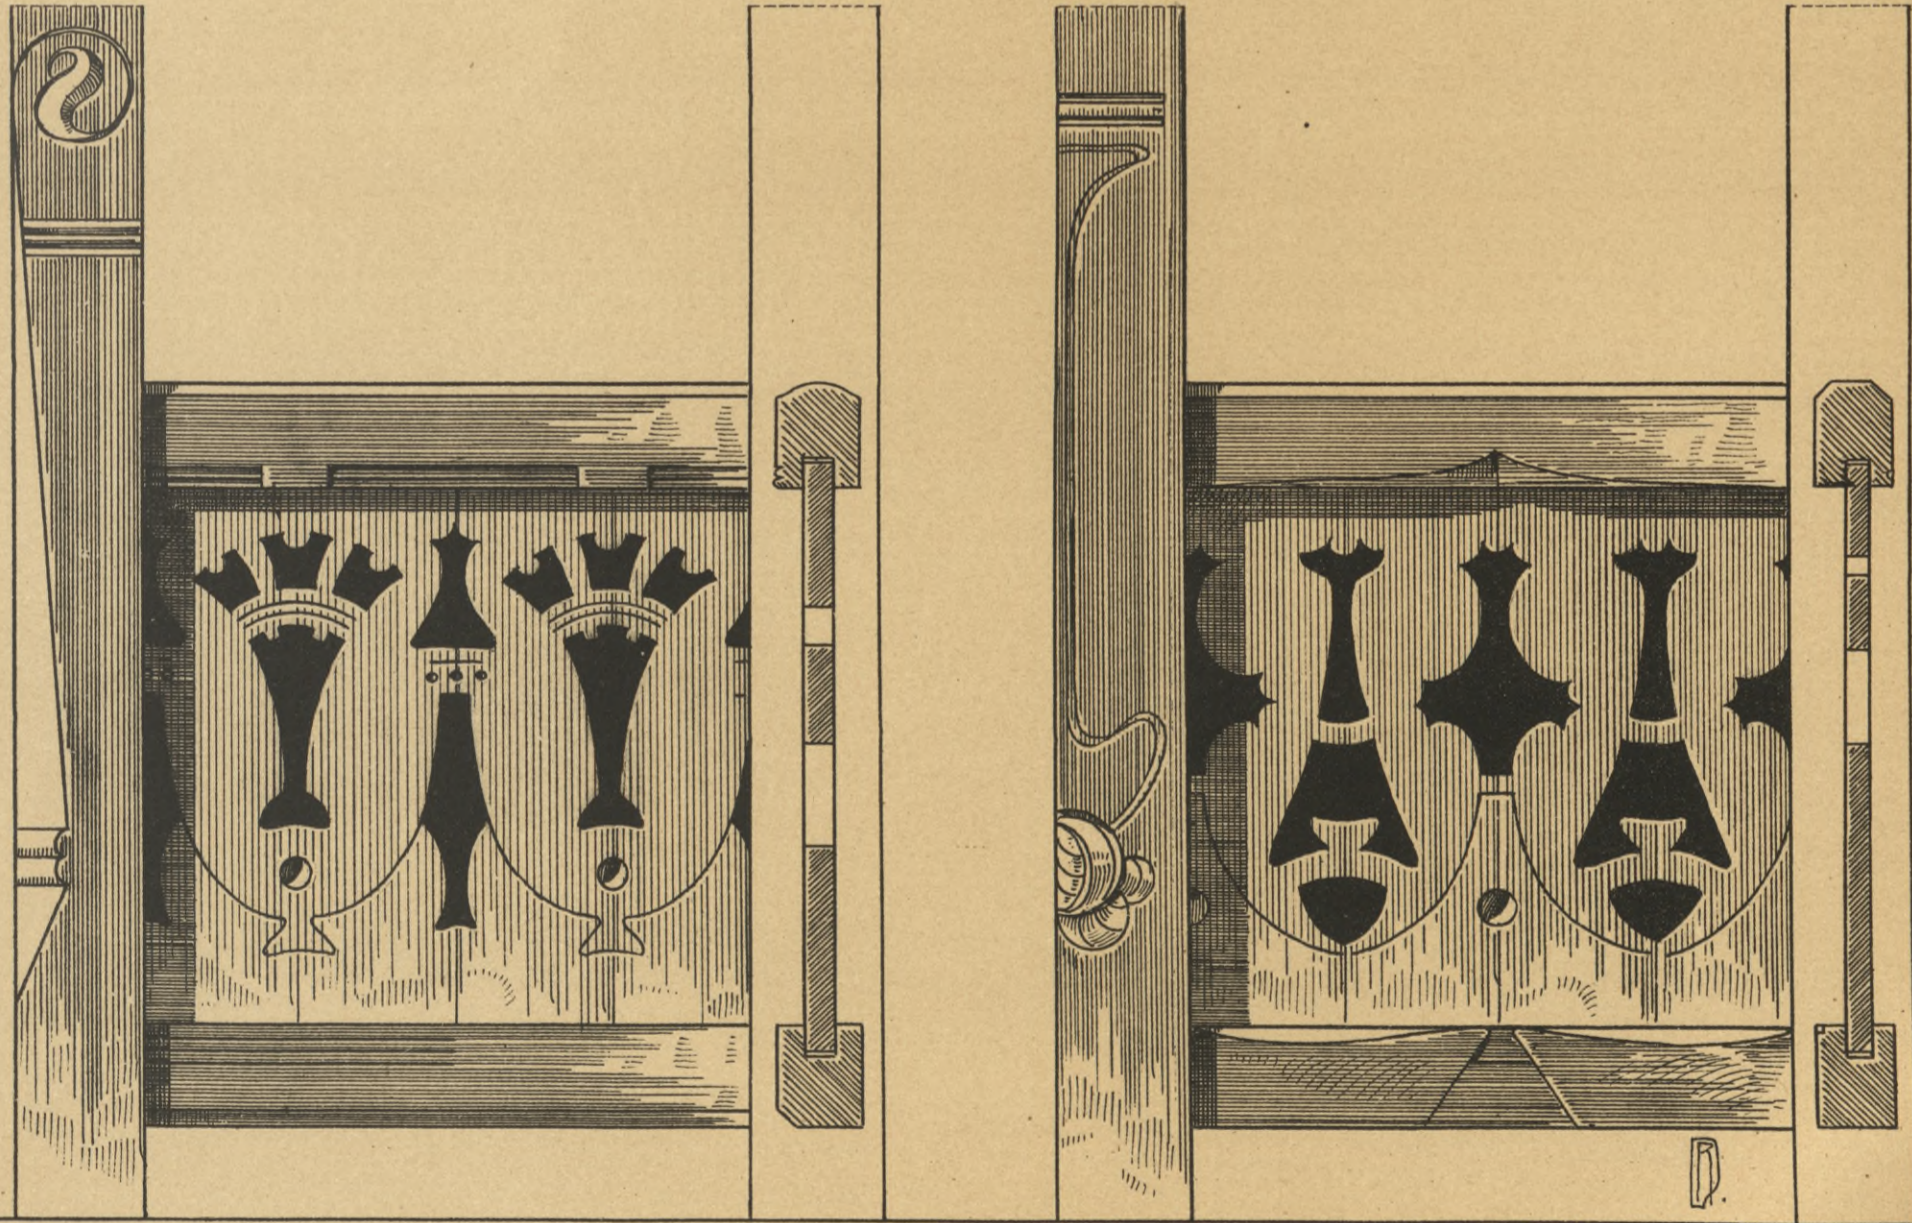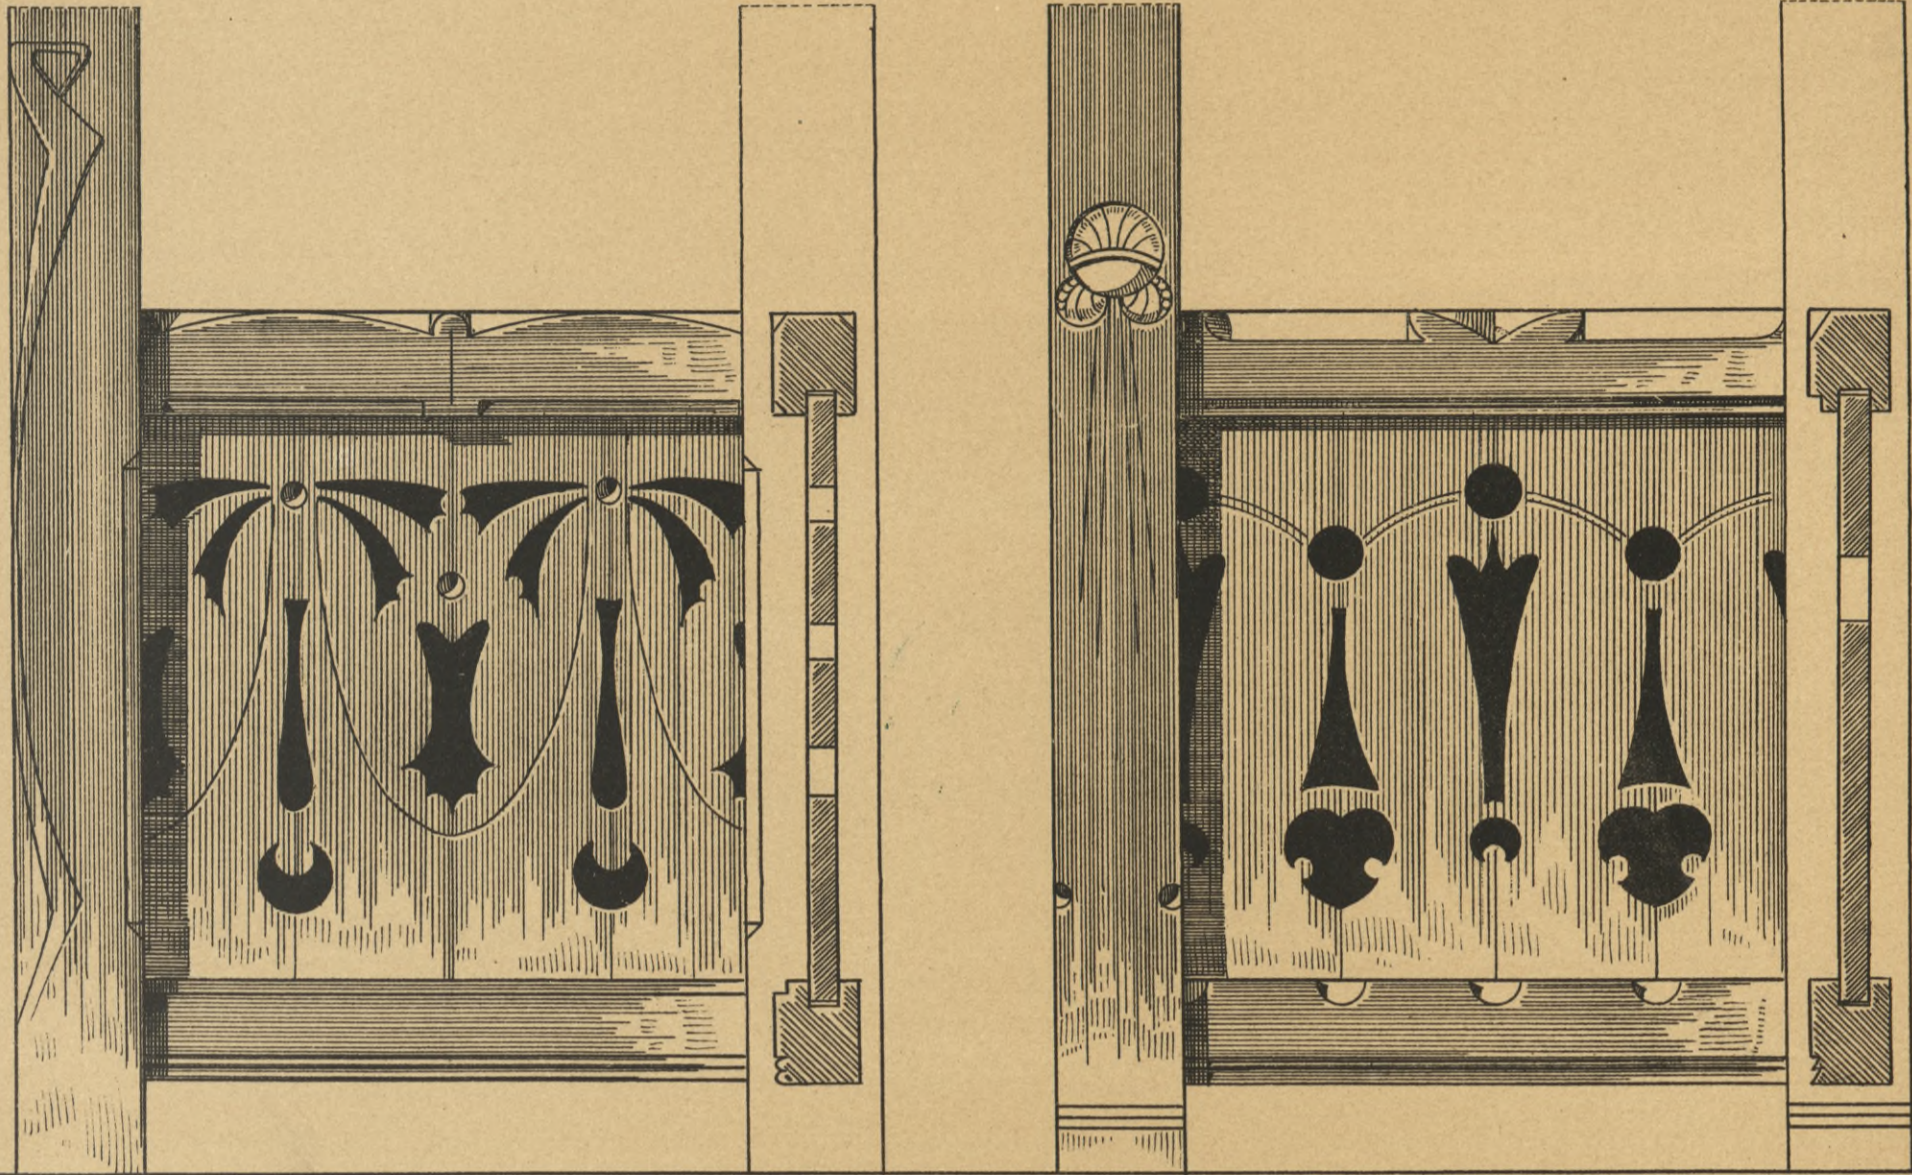








ZAPPEN & SPITZEN.

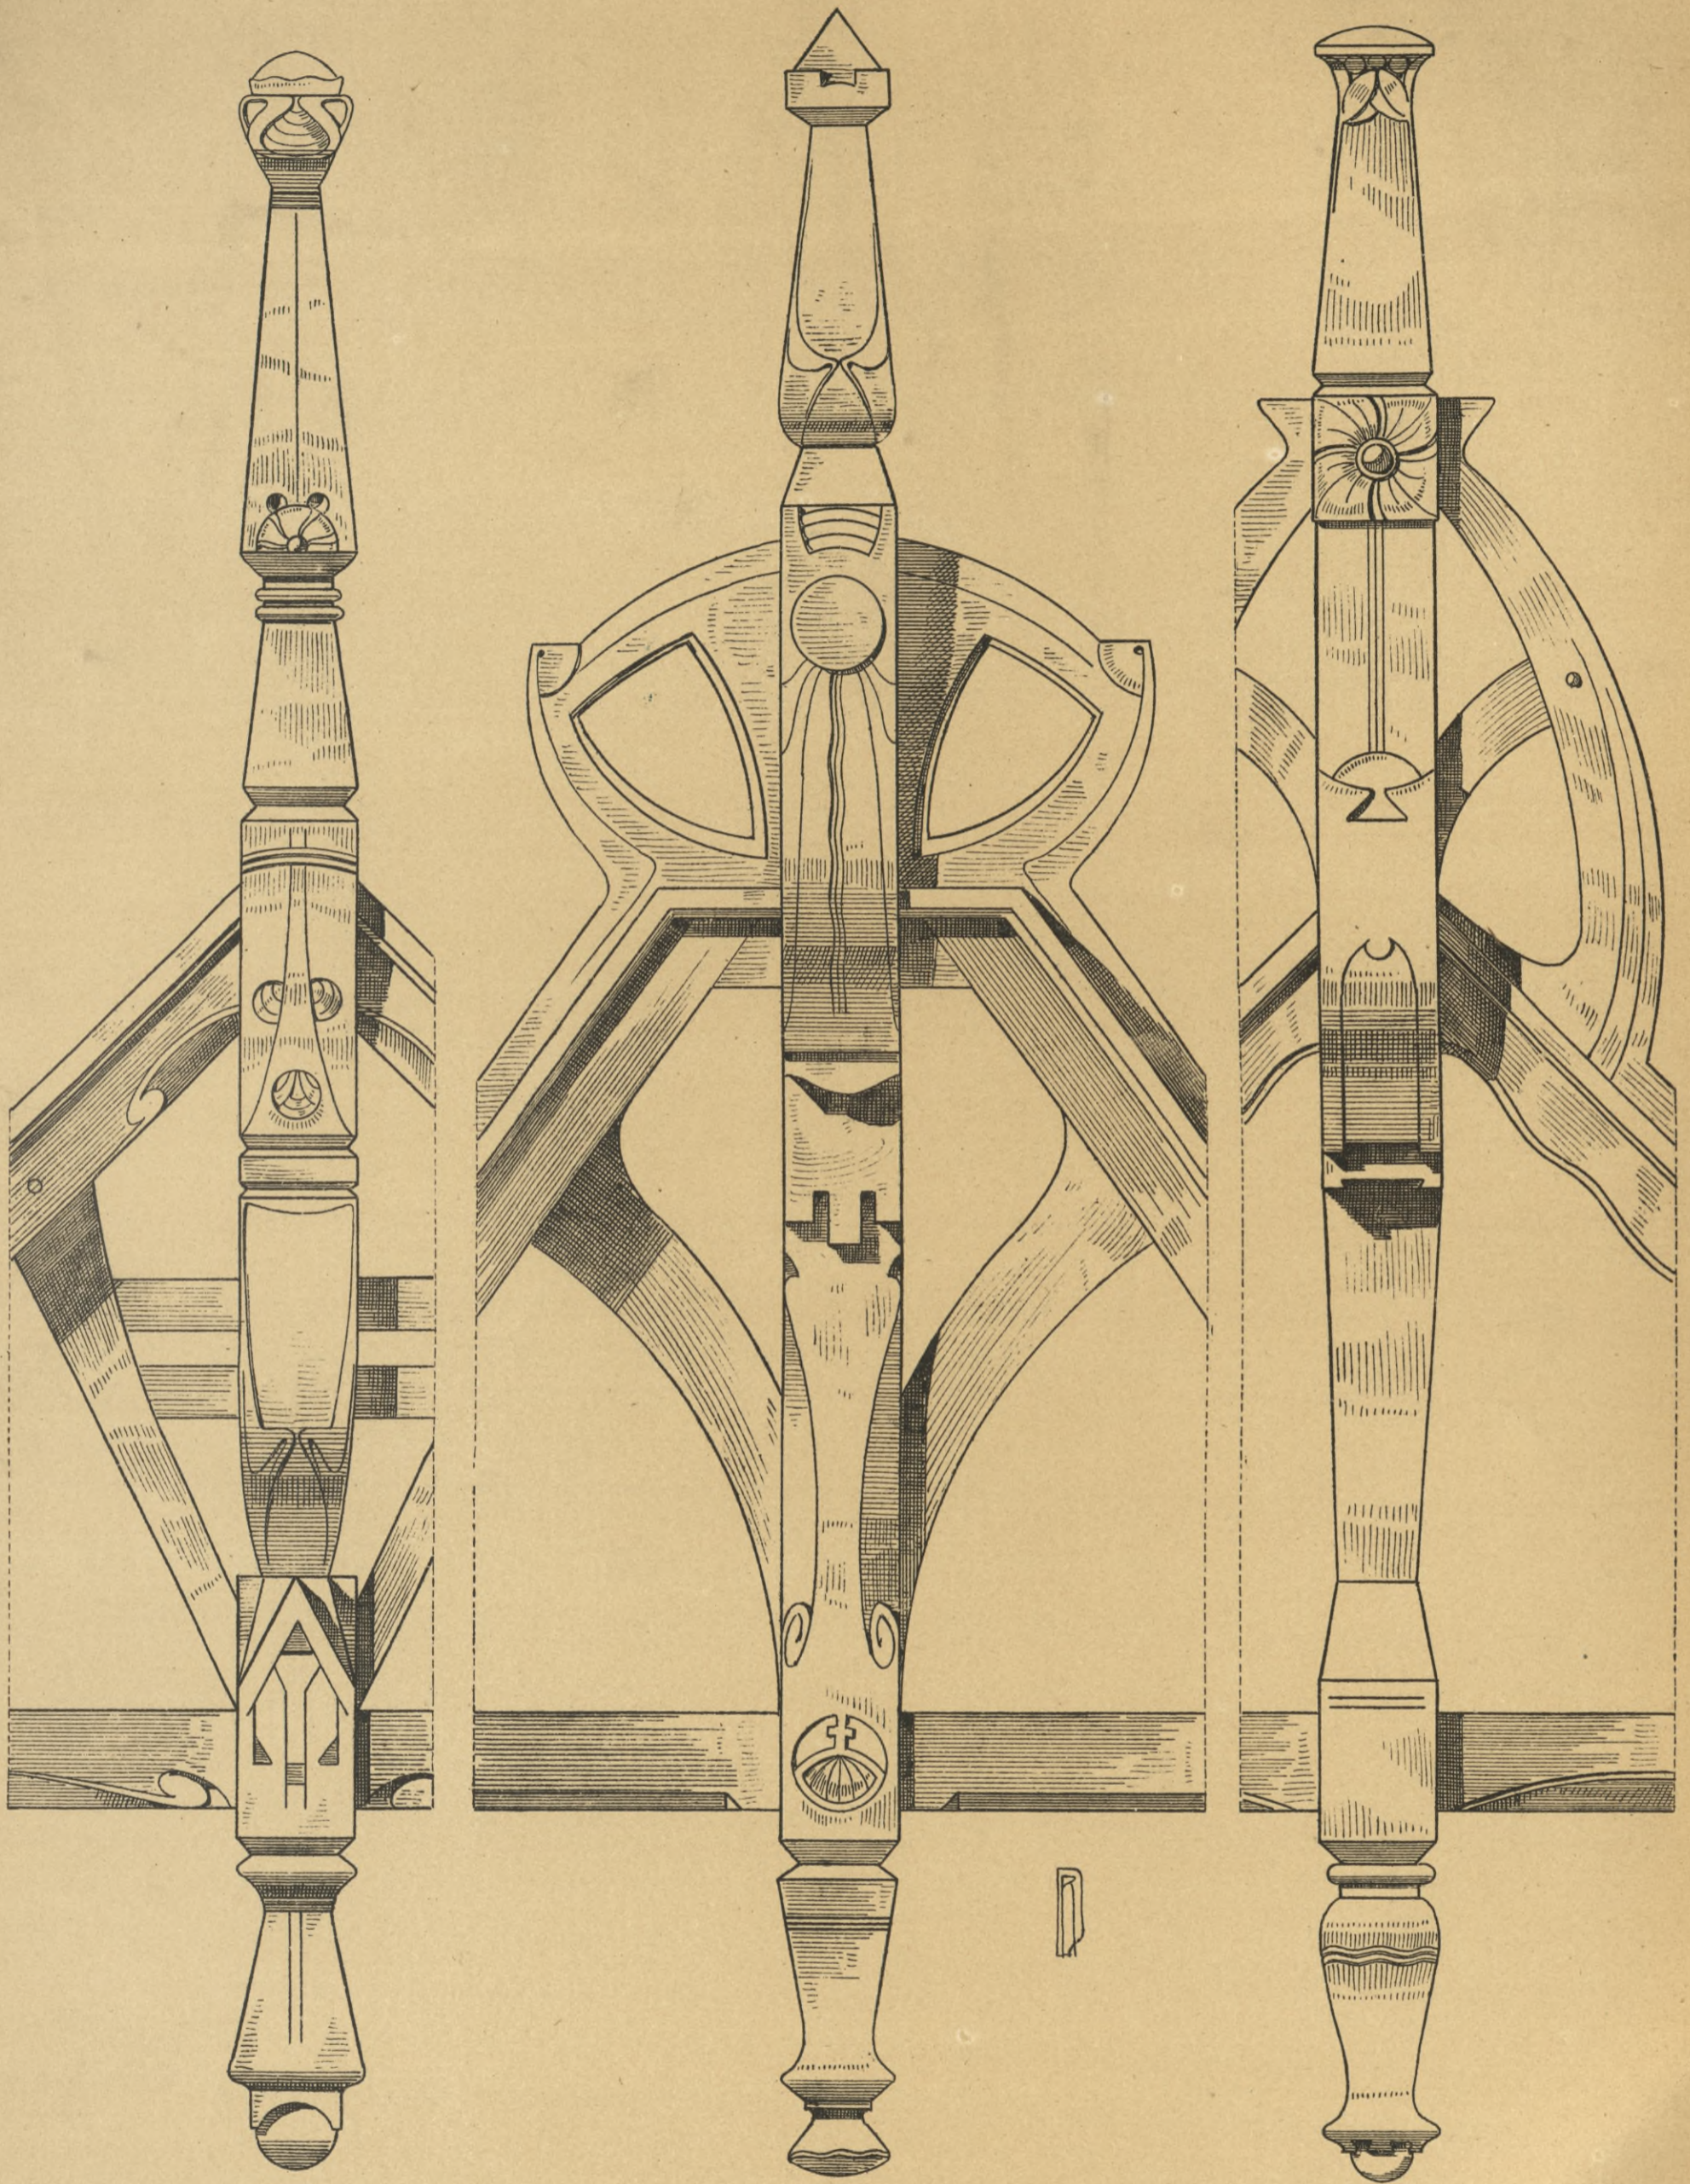



BIBLIOTEKA GŁÓWNA  
28497  
Kdn 452/57

POLITECHNIKA  
BIBLIOTEKA  
GŁÓWNA  
KONOWA

502







Biblioteka Politechniki Krakowskiej



IV-28497

IV-28497

Biblioteka Politechniki Krakowskiej



100000304145